




**A PLANTA DE CRUCE VIAL**  
 ESCALA 1:100

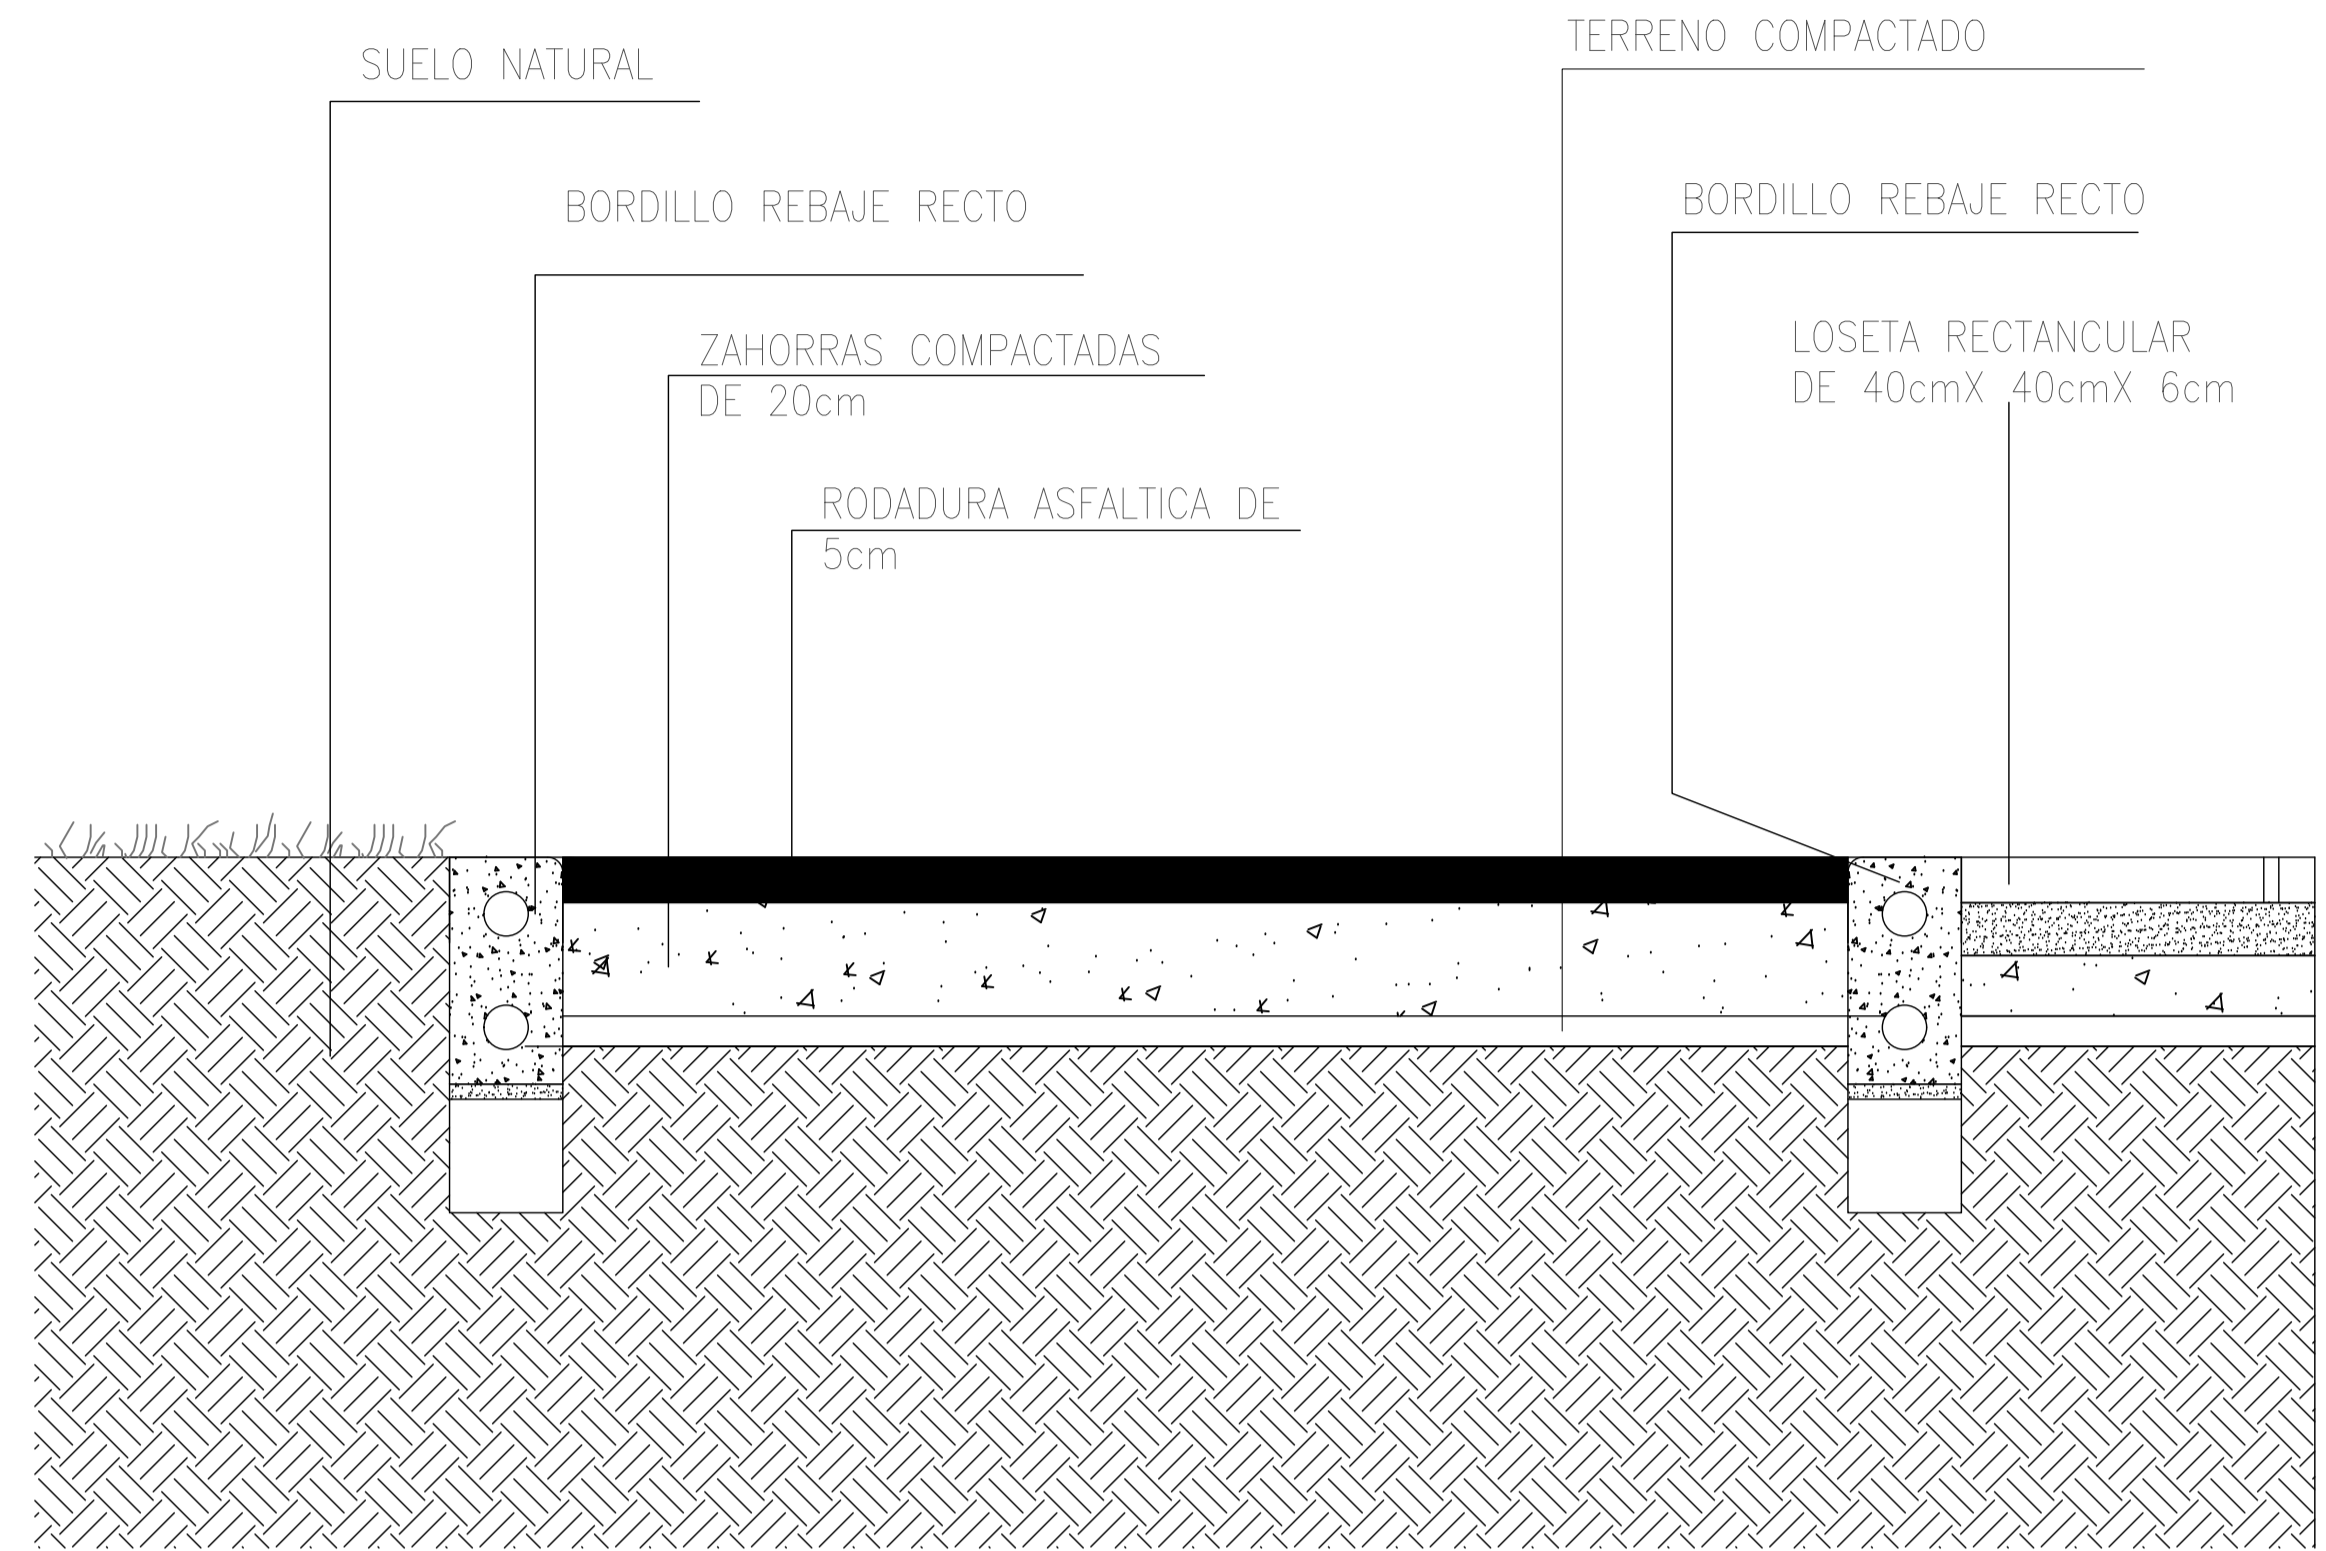

**D1 DETALLE DE CICLORUTA**  
 ESCALA 1:20

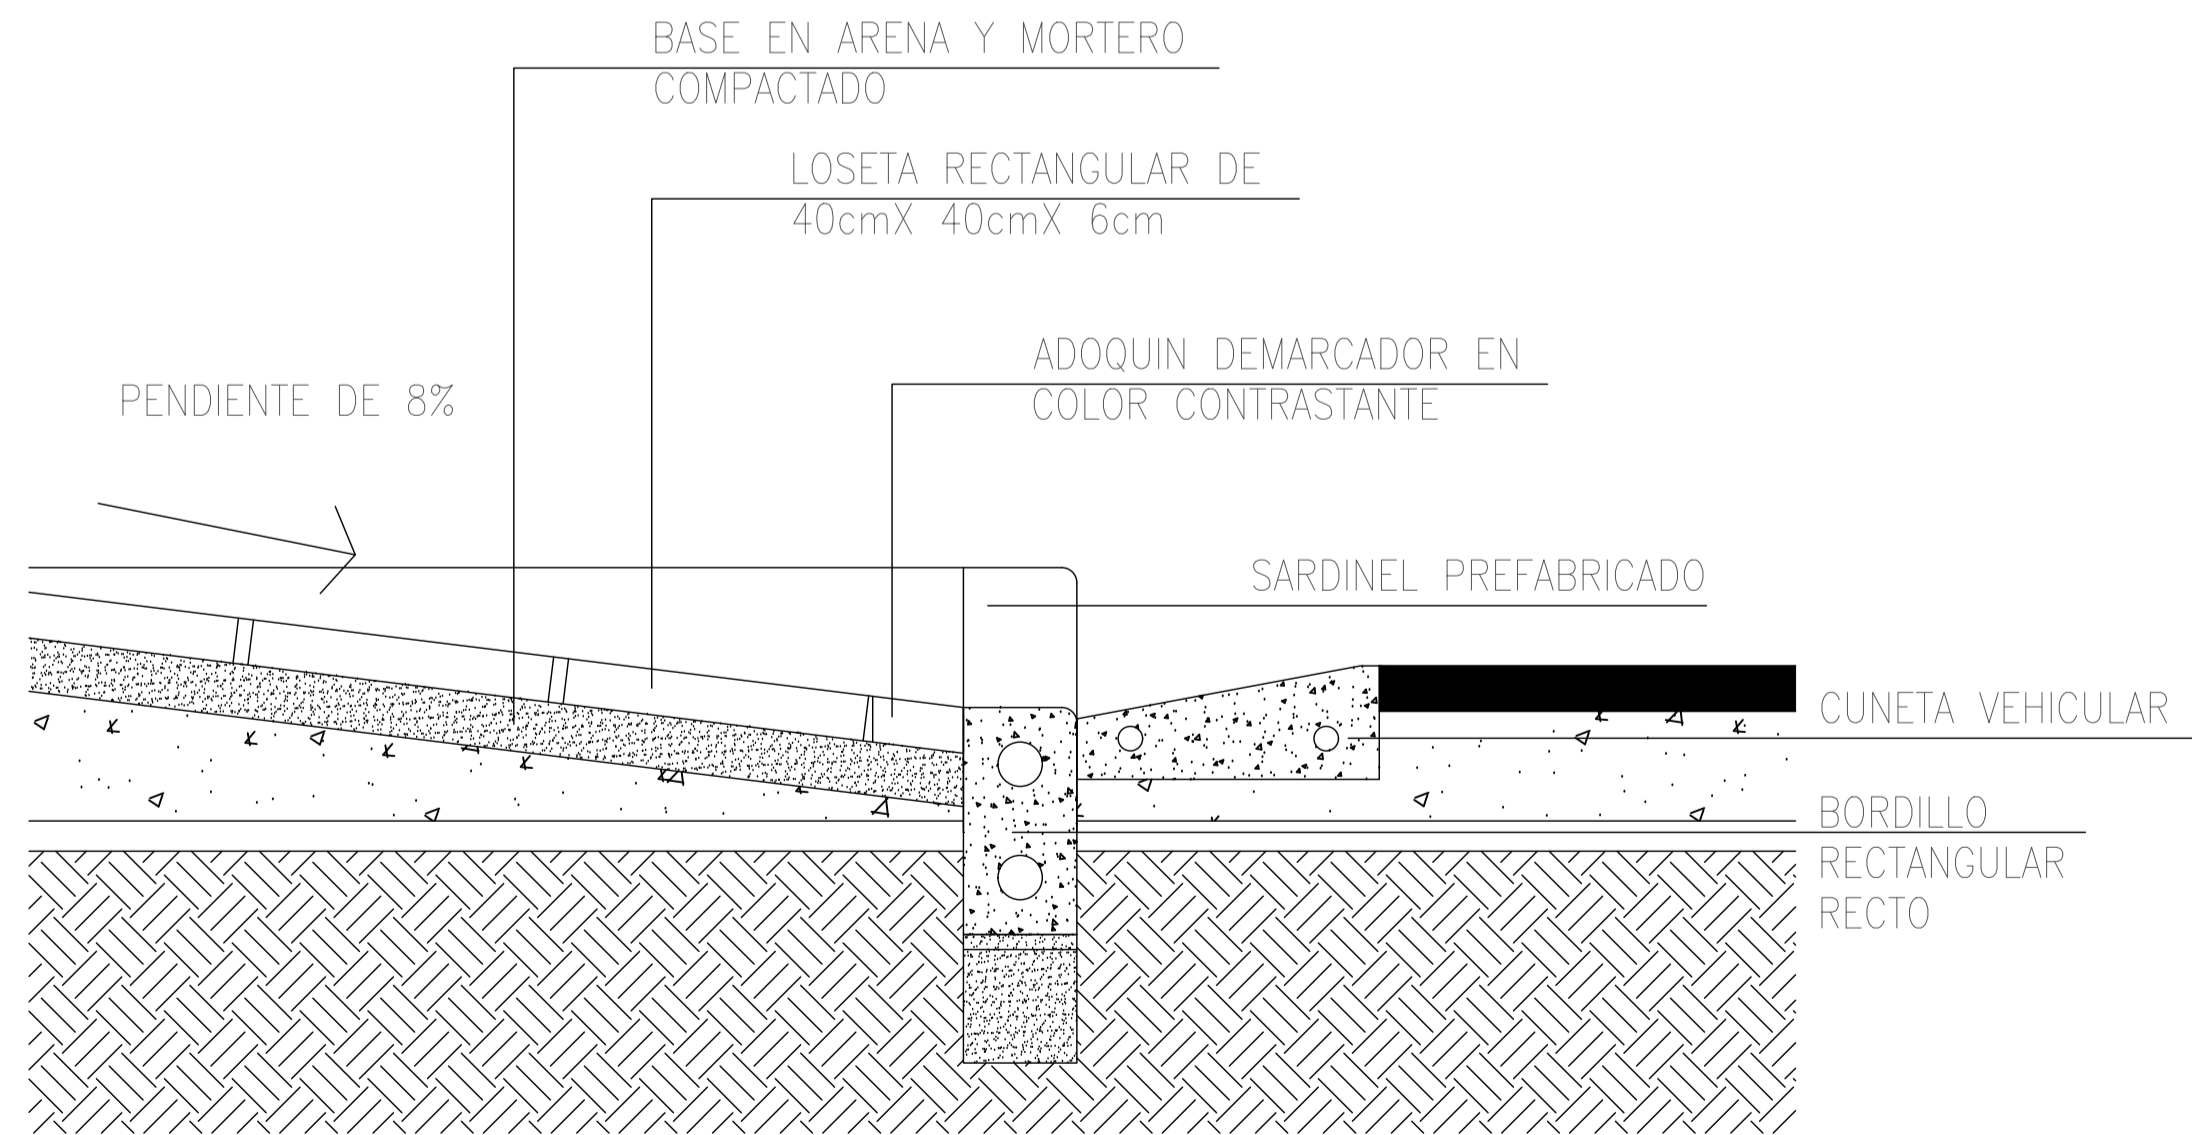

**D2 DETALLE DE RAMPA**  
 ESCALA 1:20

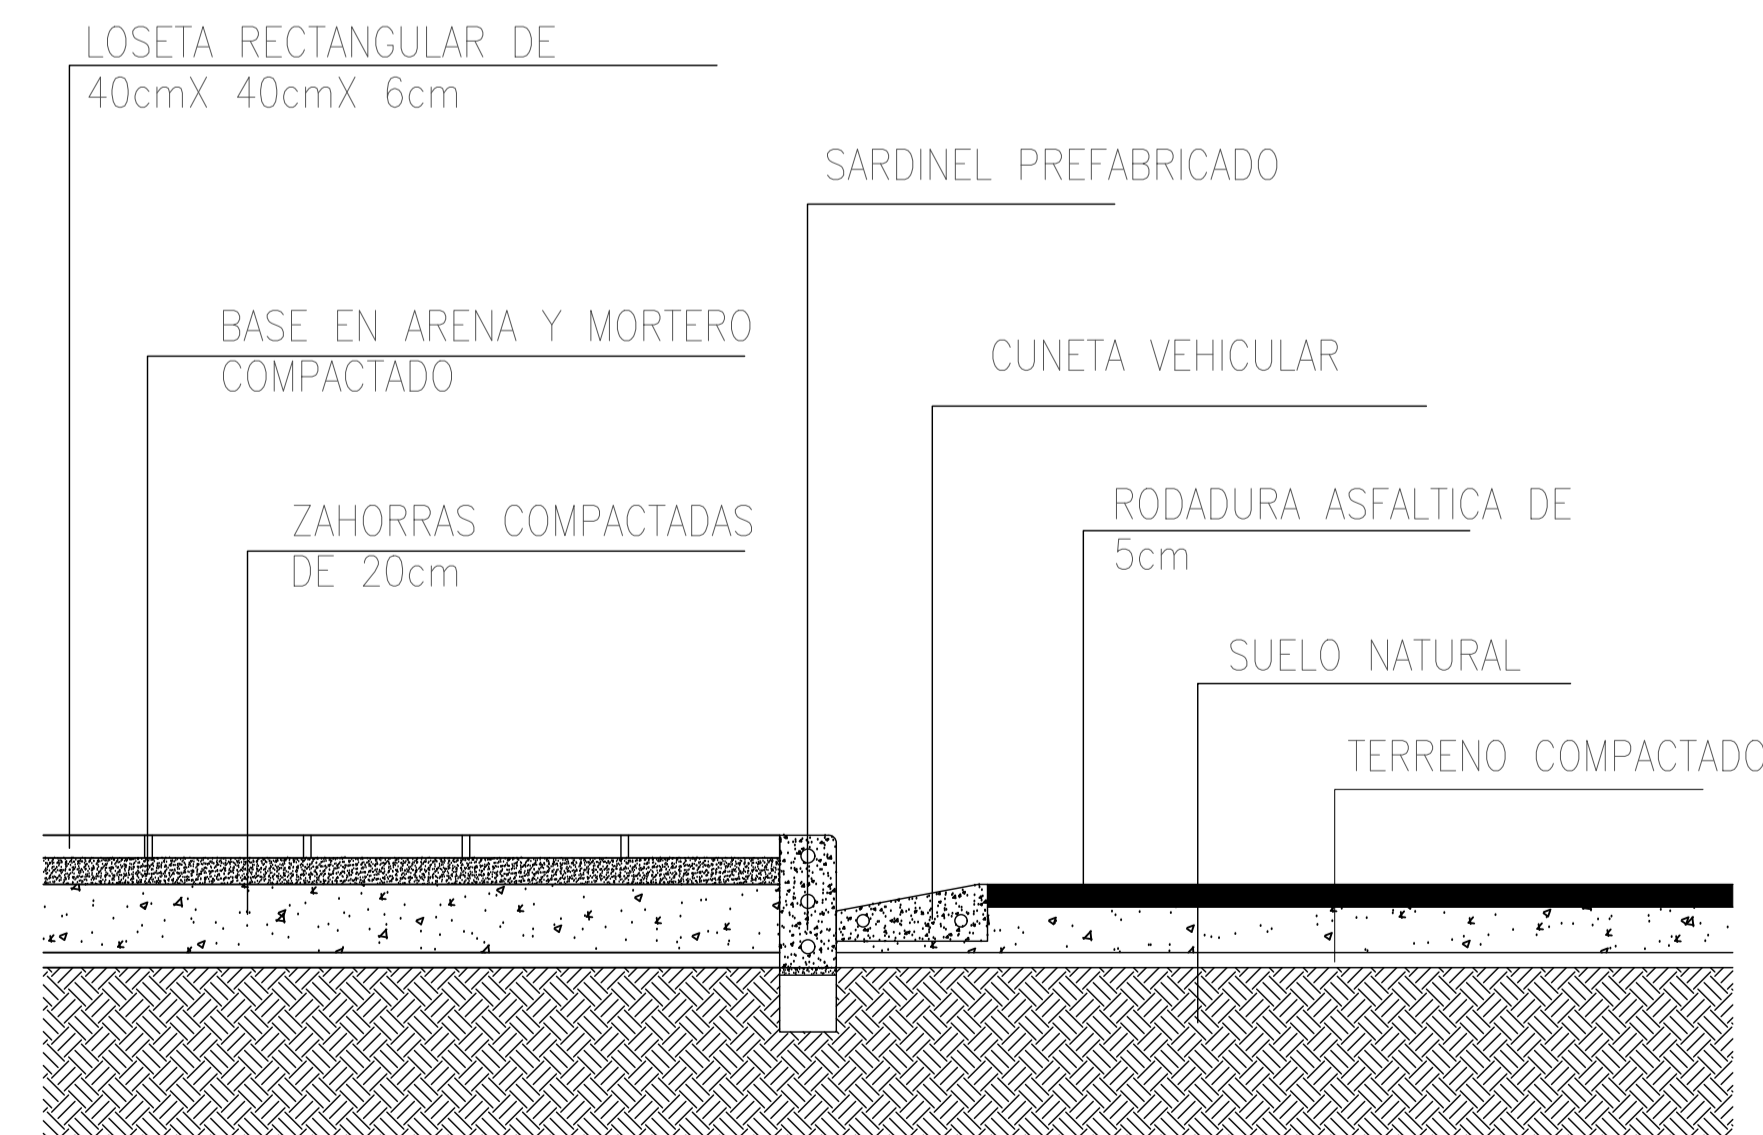

**D3 DETALLE DE ANDEN**  
 ESCALA 1:20

|   |  |                    |                 |
|---|--|--------------------|-----------------|
| OP<br>04  | S11-A  | PLANO<br>24        | NOVISIA         |
|   |  |                    |                 |
| <b>UNIVERSIDAD</b><br>La Gran Colombia  |  |                    |                 |
| <b>FACULTAD:</b><br>ARQUITECTURA  |  |                    |                 |
| <b>PROYECTO:</b><br>PROYECTO URBANO VALLE LABOYANO.   |  |                    |                 |
| <b>CONVENCIONES:</b> <ul style="list-style-type: none"> <li> Indicador del norte</li> <li> Indicador de corte</li> <li> Indicador de detalle</li> <li> Indicador de alzado interior</li> <li> Indicador de fachada</li> </ul> |  |                    |                 |
| <b>DIRECTOR DE PROYECTO:</b><br><br>ARQ. FERNANDO PATARROYO B.  |  |                    |                 |
| <b>ASESOR DE REPRESENTACIÓN:</b><br><br>_____   |  |                    |                 |
| <b>ASESOR ESTRUCTURAL:</b><br><br>_____   |  |                    |                 |
| <b>ESTUDIANTES:</b><br>DANIELA CASTRO MOLANO.<br>KRISTIAN MARIÑO TOSCANO.<br>MANUEL FERNANDO AVELLA R.  |  |                    |                 |
| <b>CONTIENE:</b><br>DETALLE ARQUITECTÓNICO DE ESPACIO:<br>DETALLE DE CICLORUTA ESC 1:20<br>DETALLE DE RAMPA ESC 1:20<br>DETALLE DE ANDEN ESC 1:20<br>PLANTA DE CRUCE VIAL ESC 1:100   |  |                    |                 |
| <b>ESCALA</b><br>VARIOS   | <b>FECHA</b><br>12-06-19   |                    |                 |
| <b>ARCHIVO</b><br>PORTAFOLIO VALLE LABOYANO.DWG   | <b>FECHA</b><br>12-06-19   |                    |                 |
| <b>DIBUJÓ</b><br>DANIELA CASTRO<br>KRISTIAN MARIÑO<br>MANUEL AVELLA   | <b>ELABORÓ</b><br>DANIELA CASTRO<br>KRISTIAN MARIÑO<br>MANUEL AVELLA |                    |                 |
| <b>REVISIÓN</b><br>PLANO  | A-115  | <b>PLANO</b><br>24 | <b>De</b><br>40 |