


FICHA U20	
NOMBRE: BORDILLO REBAJE RECTO	
ITEM	DESCRIPCIÓN
0.03	DIMENSIONES: 60X50X20 CM RESISTENCIA: 3500 PSI PESO: 130 KG ESPECIAL EN DELIMITACION DE AREA DE CIRCULACIÓN PEATONAL EN ANDENES
NOMBRE: SARDINEL A-10	
0.04	DIMENSIONES: 80X50X20 cm RESISTENCIA: 3500 PSI PESO: 140 kg ESPECIAL EN DELIMITACION DE ÁREA DE CIRCULACIÓN PEATONAL EN ANDENES.
NOMBRE: CUNETA VIAL	
0.05	DRENAJE - CUNETA VIAL PARA VÍAS DE SERVICIOS E INTERIORES, VÍAS COLECTORA, ARTERIAL Y MAYORES

04	91-116	PLANO	NOVISIA
UNIVERSIDAD La Gran Colombia			
FACULTAD: ARQUITECTURA			
PROYECTO: PROYECTO URBANO VALLE LABOYANO.			
CONVENCIONES:			
	Indicador del norte		
	Indicador de corte		
	Indicador de detalle		
	Indicador de alzado interior		
	Indicador de fachada		
DIRECTOR DE PROYECTO:			
ARQ. FERNANDO PATARROYO B.			
ASESOR DE REPRESENTACIÓN:			
ASESOR ESTRUCTURAL:			
ESTUDIANTES:			
DANIELA CASTRO MOLANO. KRISTIAN MARIÑO TOSCANO. MANUEL FERNANDO AVELLA R.			
CONTIENE:			
DETALLE ARQUITECTÓNICO DE ESPACIO: PLANTA DE POMPEYANO ESC 1:75 ESPECIFICACION TECNICA DE BORDILLO RECTO. SARDINEL A-10 Y CUNETA VIAL SECCIÓN ESC 1:25			
ESCALA VARIOS	FECHA 12-06-19	ARCHIVO PORTAFOLIO VALLE LABOYANO.DGW	FECHA 12-06-19
DIBUJÓ DANIELA CASTRO, KRISTIAN MARIÑO, MANUEL AVELLA	ELABORÓ DANIELA CASTRO, KRISTIAN MARIÑO, MANUEL AVELLA		
REVISIÓN	PLANO A-116	PLANO 25	De 40

A PLANTA DE POMPEYANO
ESCALA 1:75

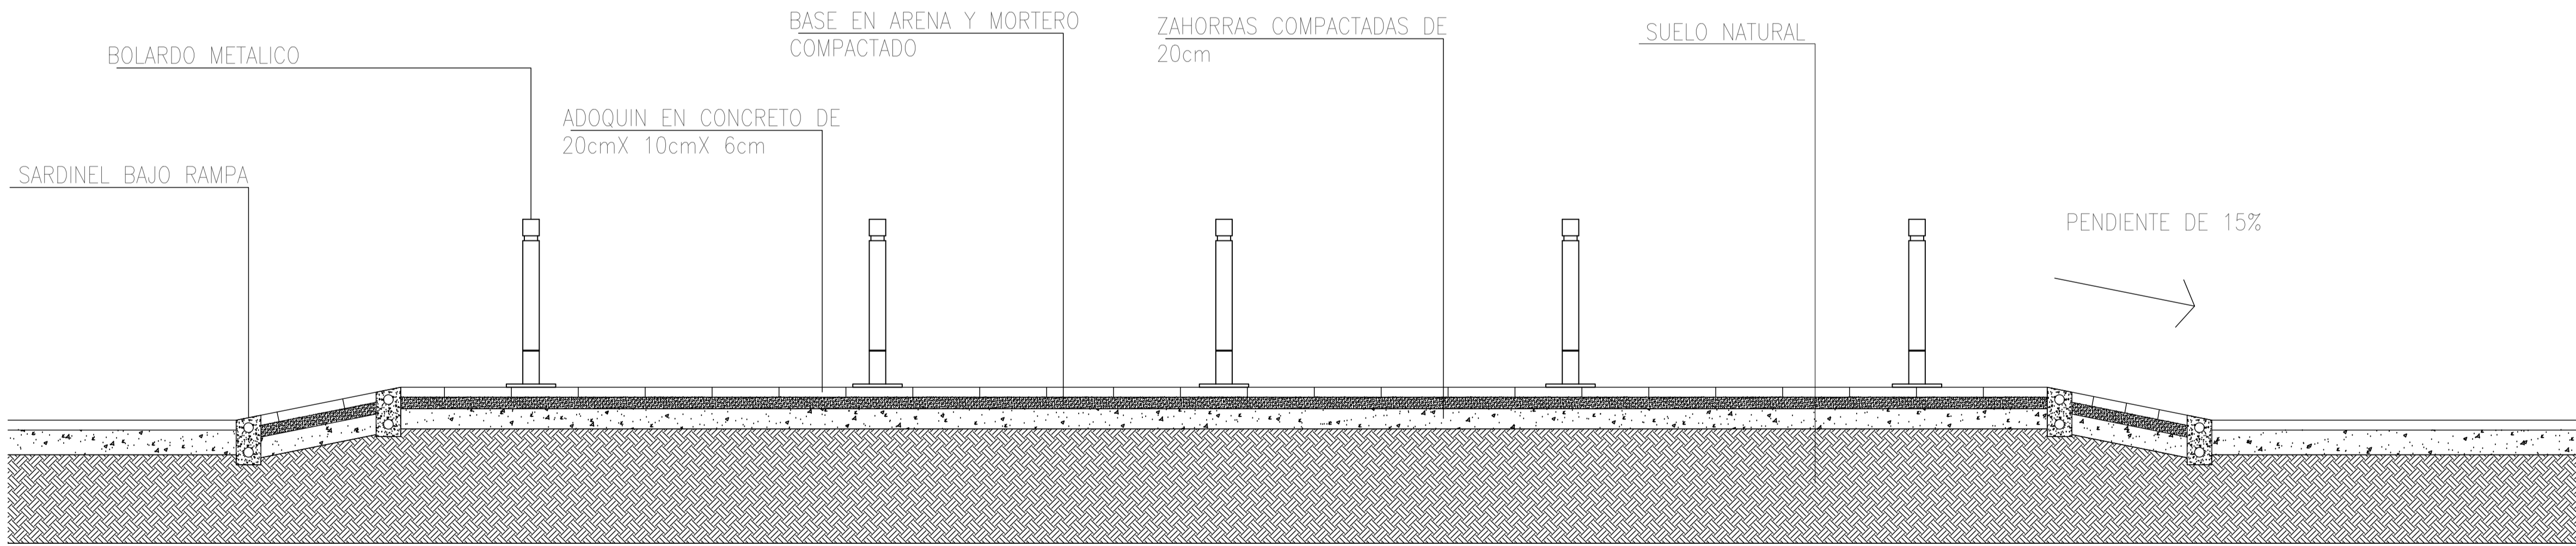

A SECCIÓN 1-1
ESCALA 1:25