

UNIVERSIDAD La Gran Colombia

FACULTAD DE ARQUITECTURA

PROYECTO: CAMMOL CENTRO ADMINISTRATIVO MEDICO MILITAR DE LA ORINOQUIA "LOS LANCEROS"

Bogotá SEMESTRE II - 2019

CONVENCIONES

MODIFICACIONES FECHA  
1.Modificación 30-11-19

DOCENTE TITULAR:

Vº Bº. Arq. ALEJANDRO MEDRANO  
ESTUDIANTES:  
Jose Luis Espitia Ascencio

Sergio Andres Toribio Monzon

TUTOR REPRESENTACIÓN:

Vº Bº. Arq. ALEJANDRO MEDRANO

TUTOR ESTRUCTURAL:

Vº Bº. Arq. ALEJANDRO MEDRANO

PLANOS DE REFERENCIA:  
1. PLANO\_REF

Vº Bº. APROBACIÓN: Vº Bº. PROPIETARIO:

Vº Bº. Arq. RESPONSABLE: Vº Bº. Arq. CONSTRUCTORA:

ASESOR DE DISEÑO/ASESOR:  
Alejandro Medrano

CONTIENE:


fachadas

ESCALA: 1:250 FECHA: 6 de Diciembre 2019


ARCHIVO: Planimetría DWG FECHA COPIA: 19 de Octubre 2019

DIBUJO: sergio A. Toribio Jose L. Espitia ELABORACIÓN: 6 de septiembre 2019

PLANO No. 10 13

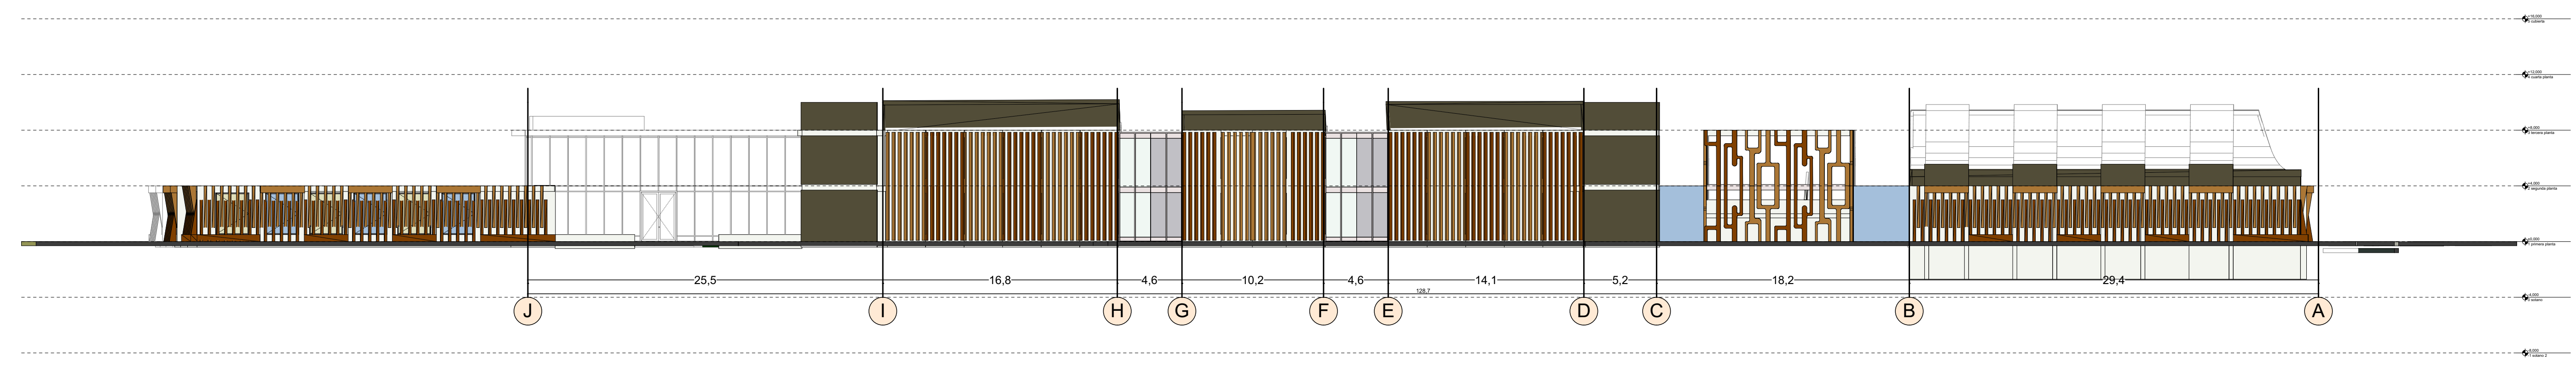


**A** FACHADA IZQUIERDA  
ESC: 1:250

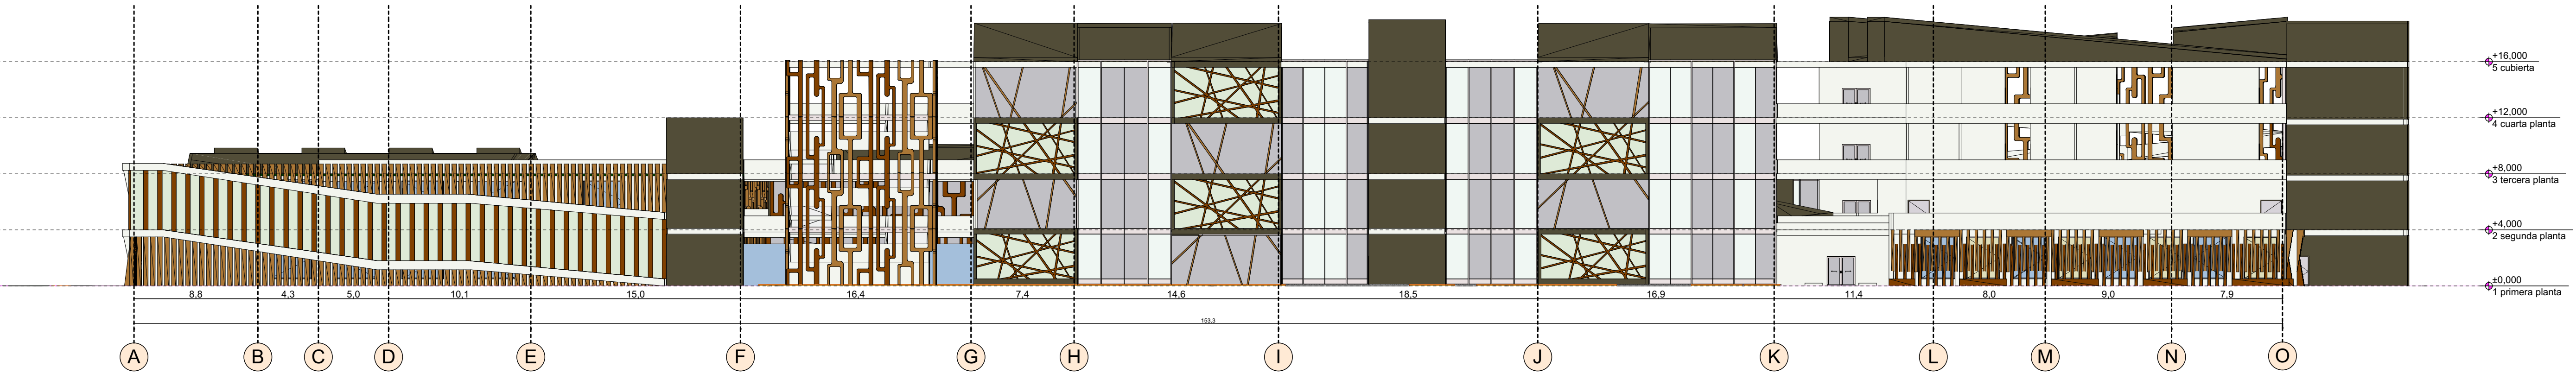

**A** FACHADA DERECHA  
ESC: 1:250



**A** FACHADA FRONTAL  
ESC: 1:250

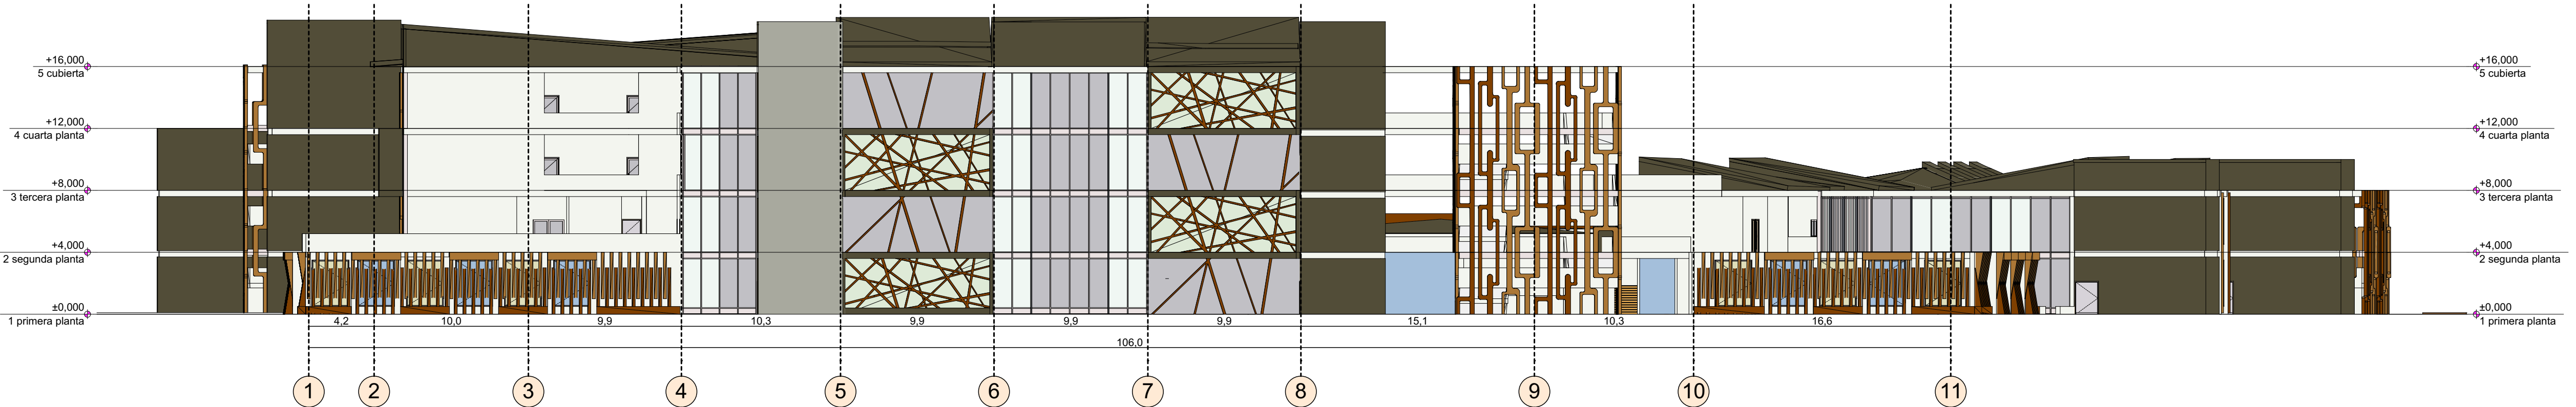

**A** FACHADA POSTERIOR  
ESC: 1:250