




AA PLANTA GENERAL
ESCALA 1:400

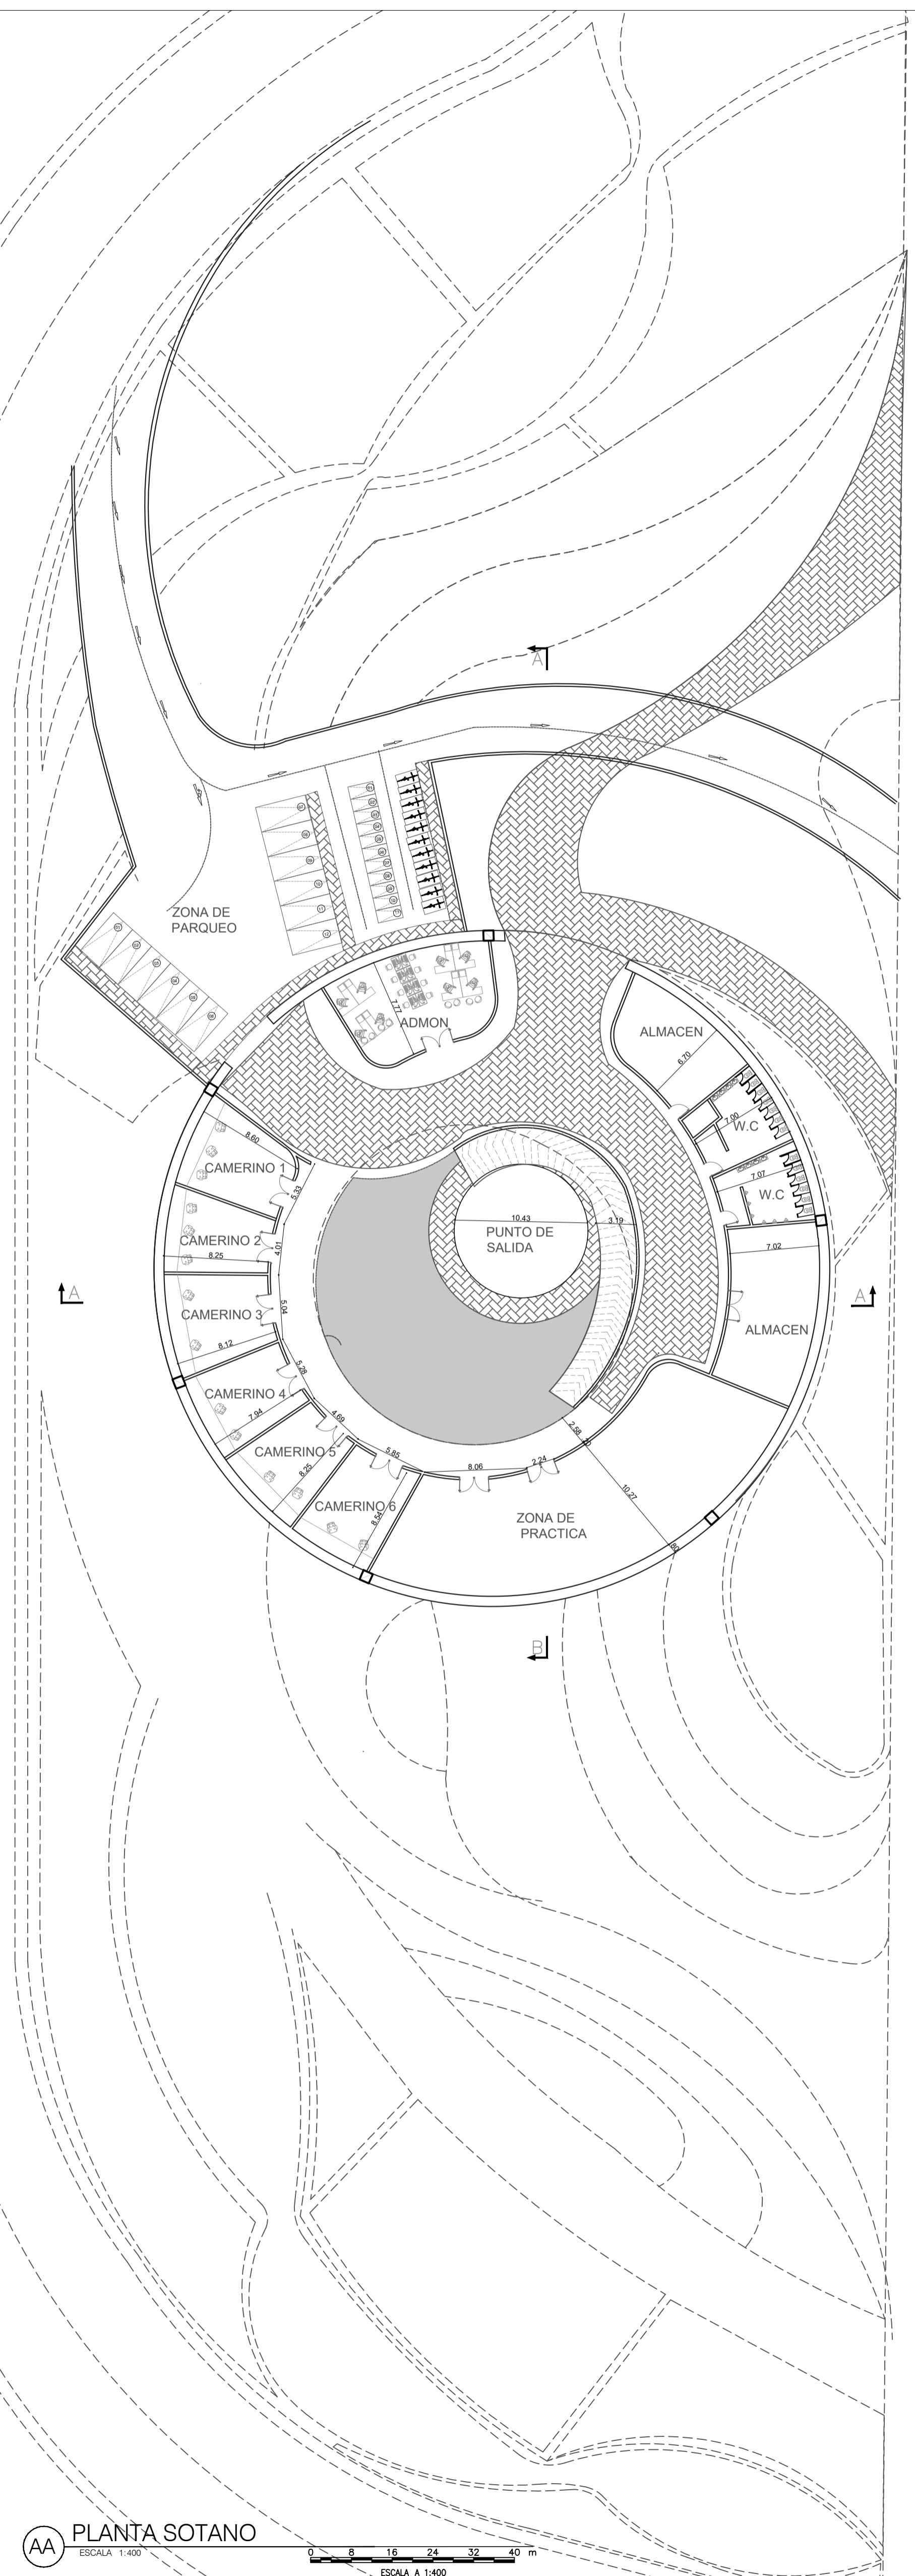


AA PLANTA SOTANO
ESCALA 1:400

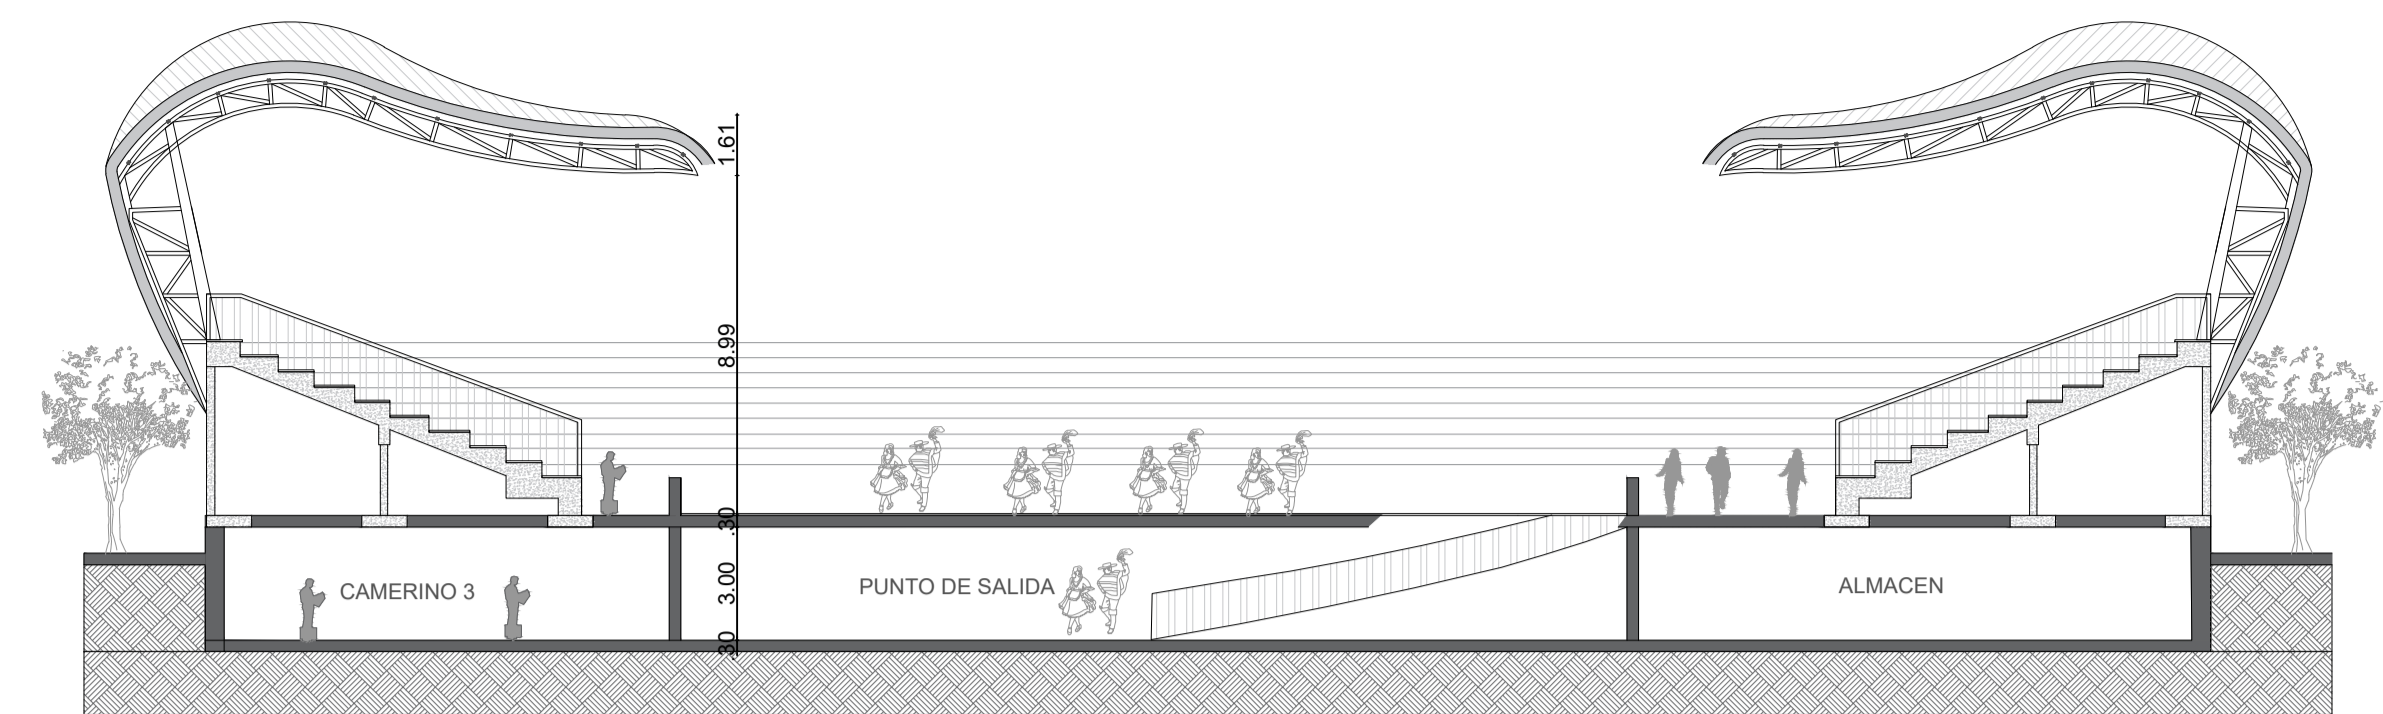


AA CORTE A-A
ESCALA 1:200

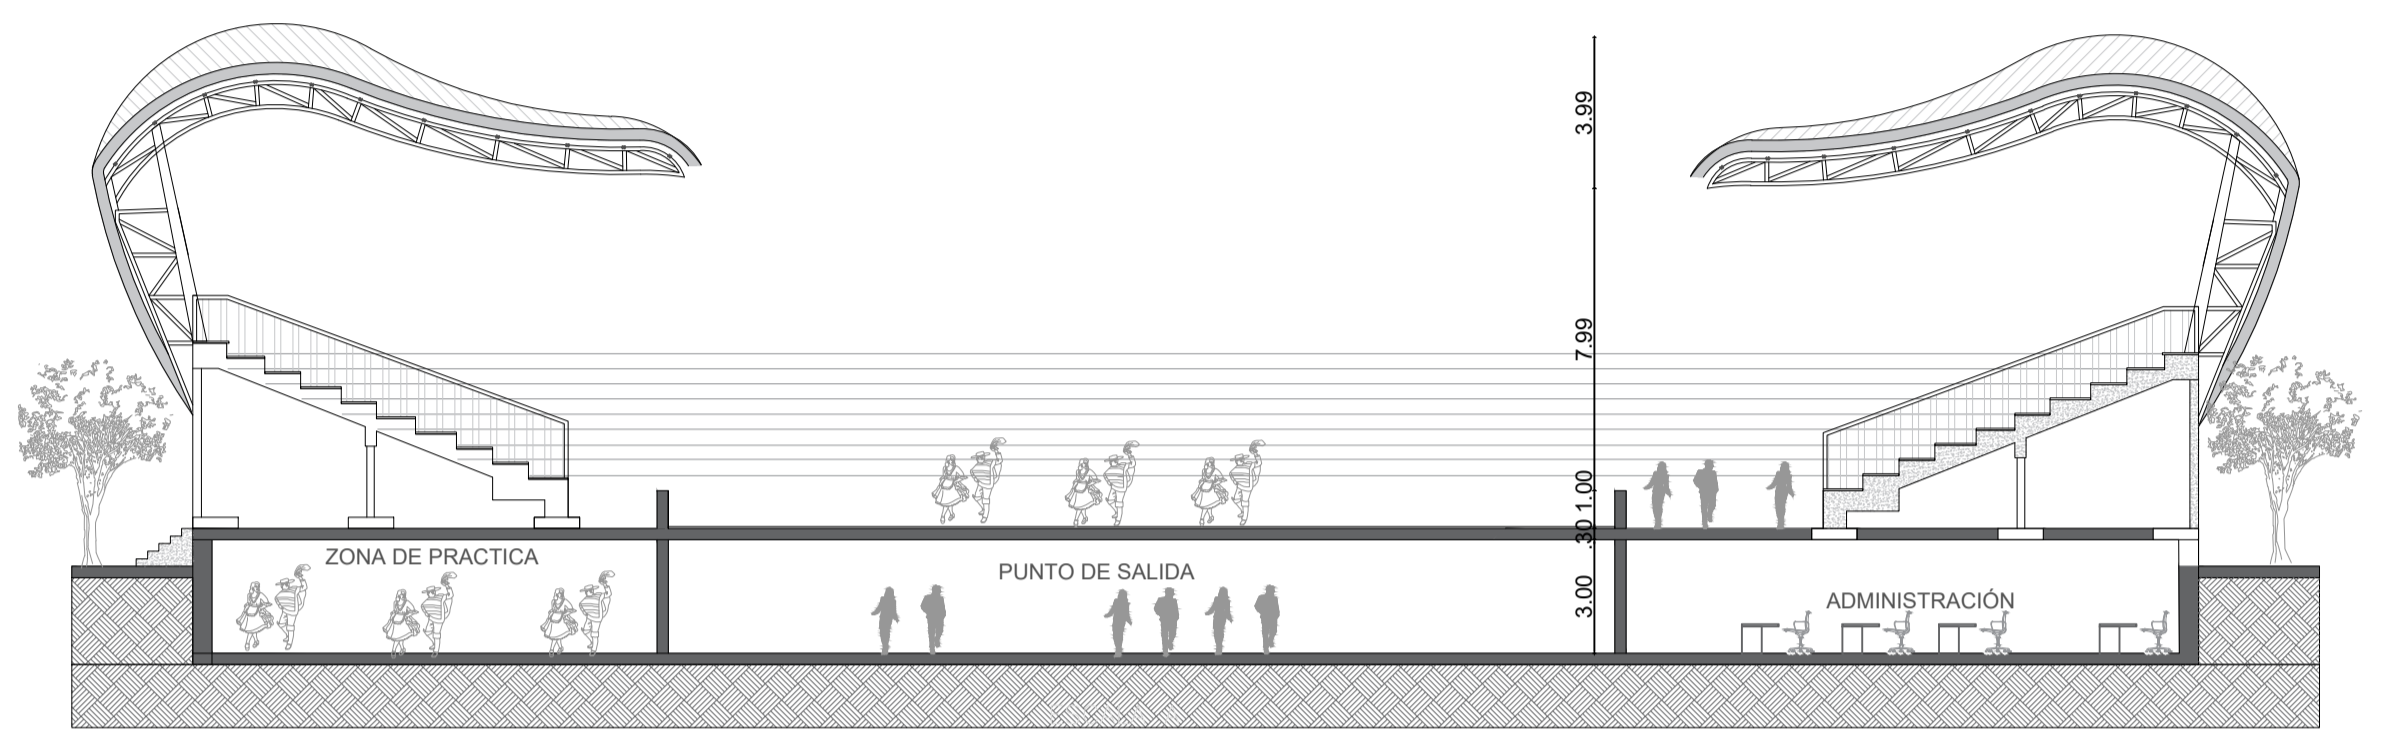

AA CORTE B-B
ESCALA 1:200

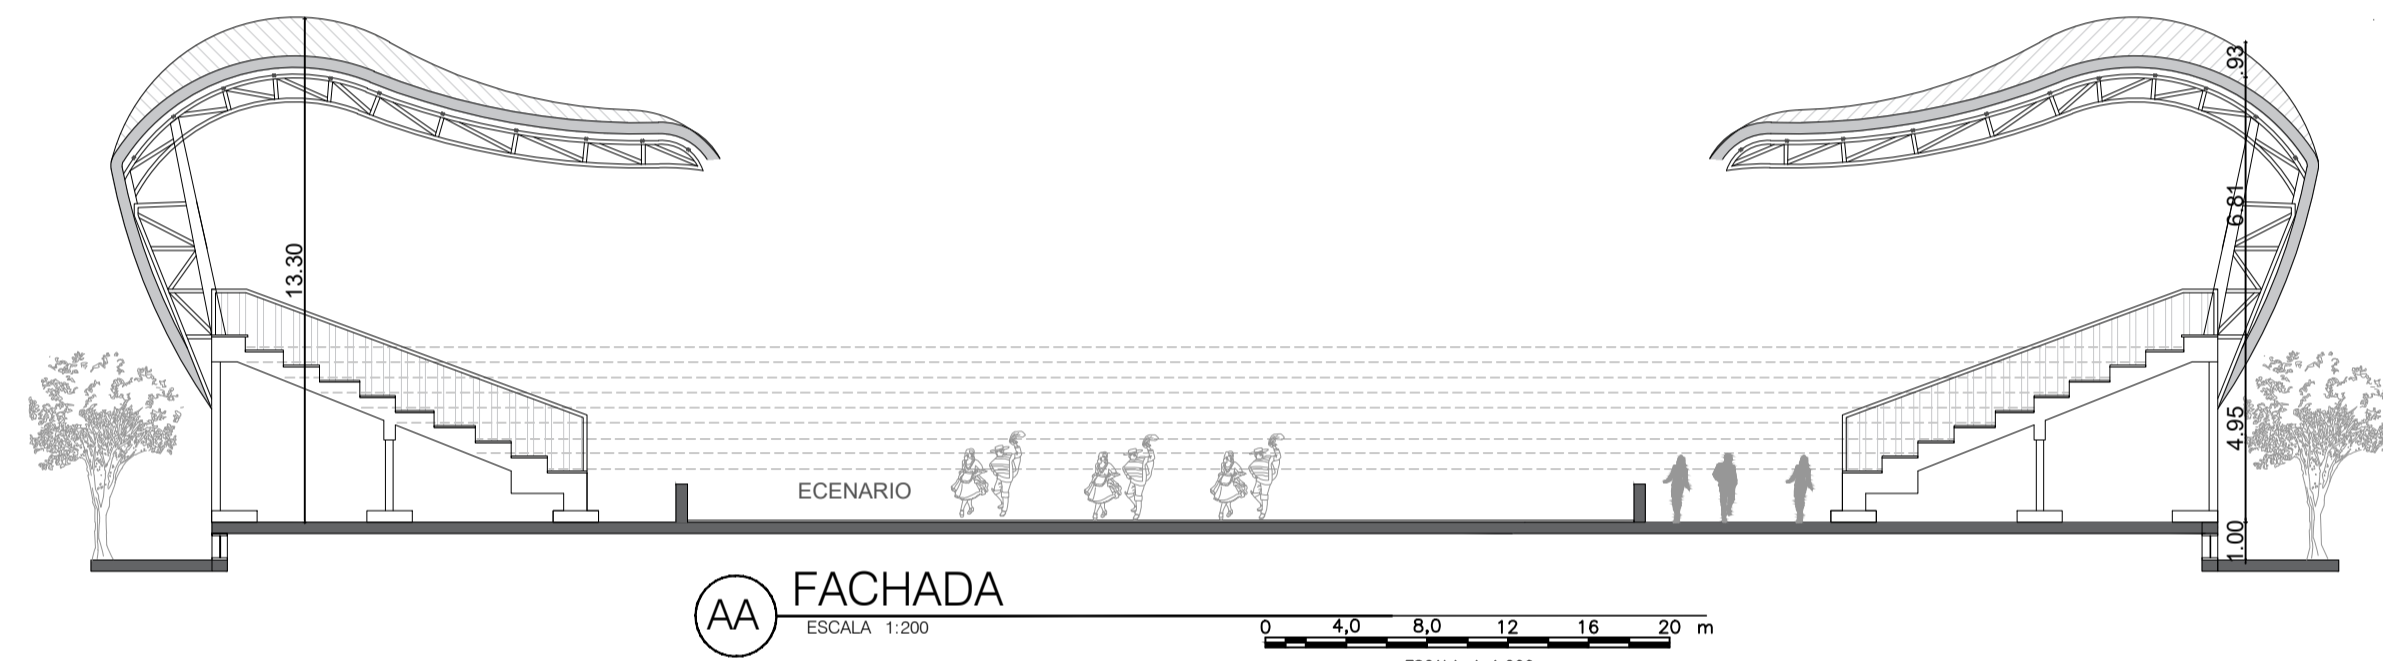

AA FACHADA
ESCALA 1:200

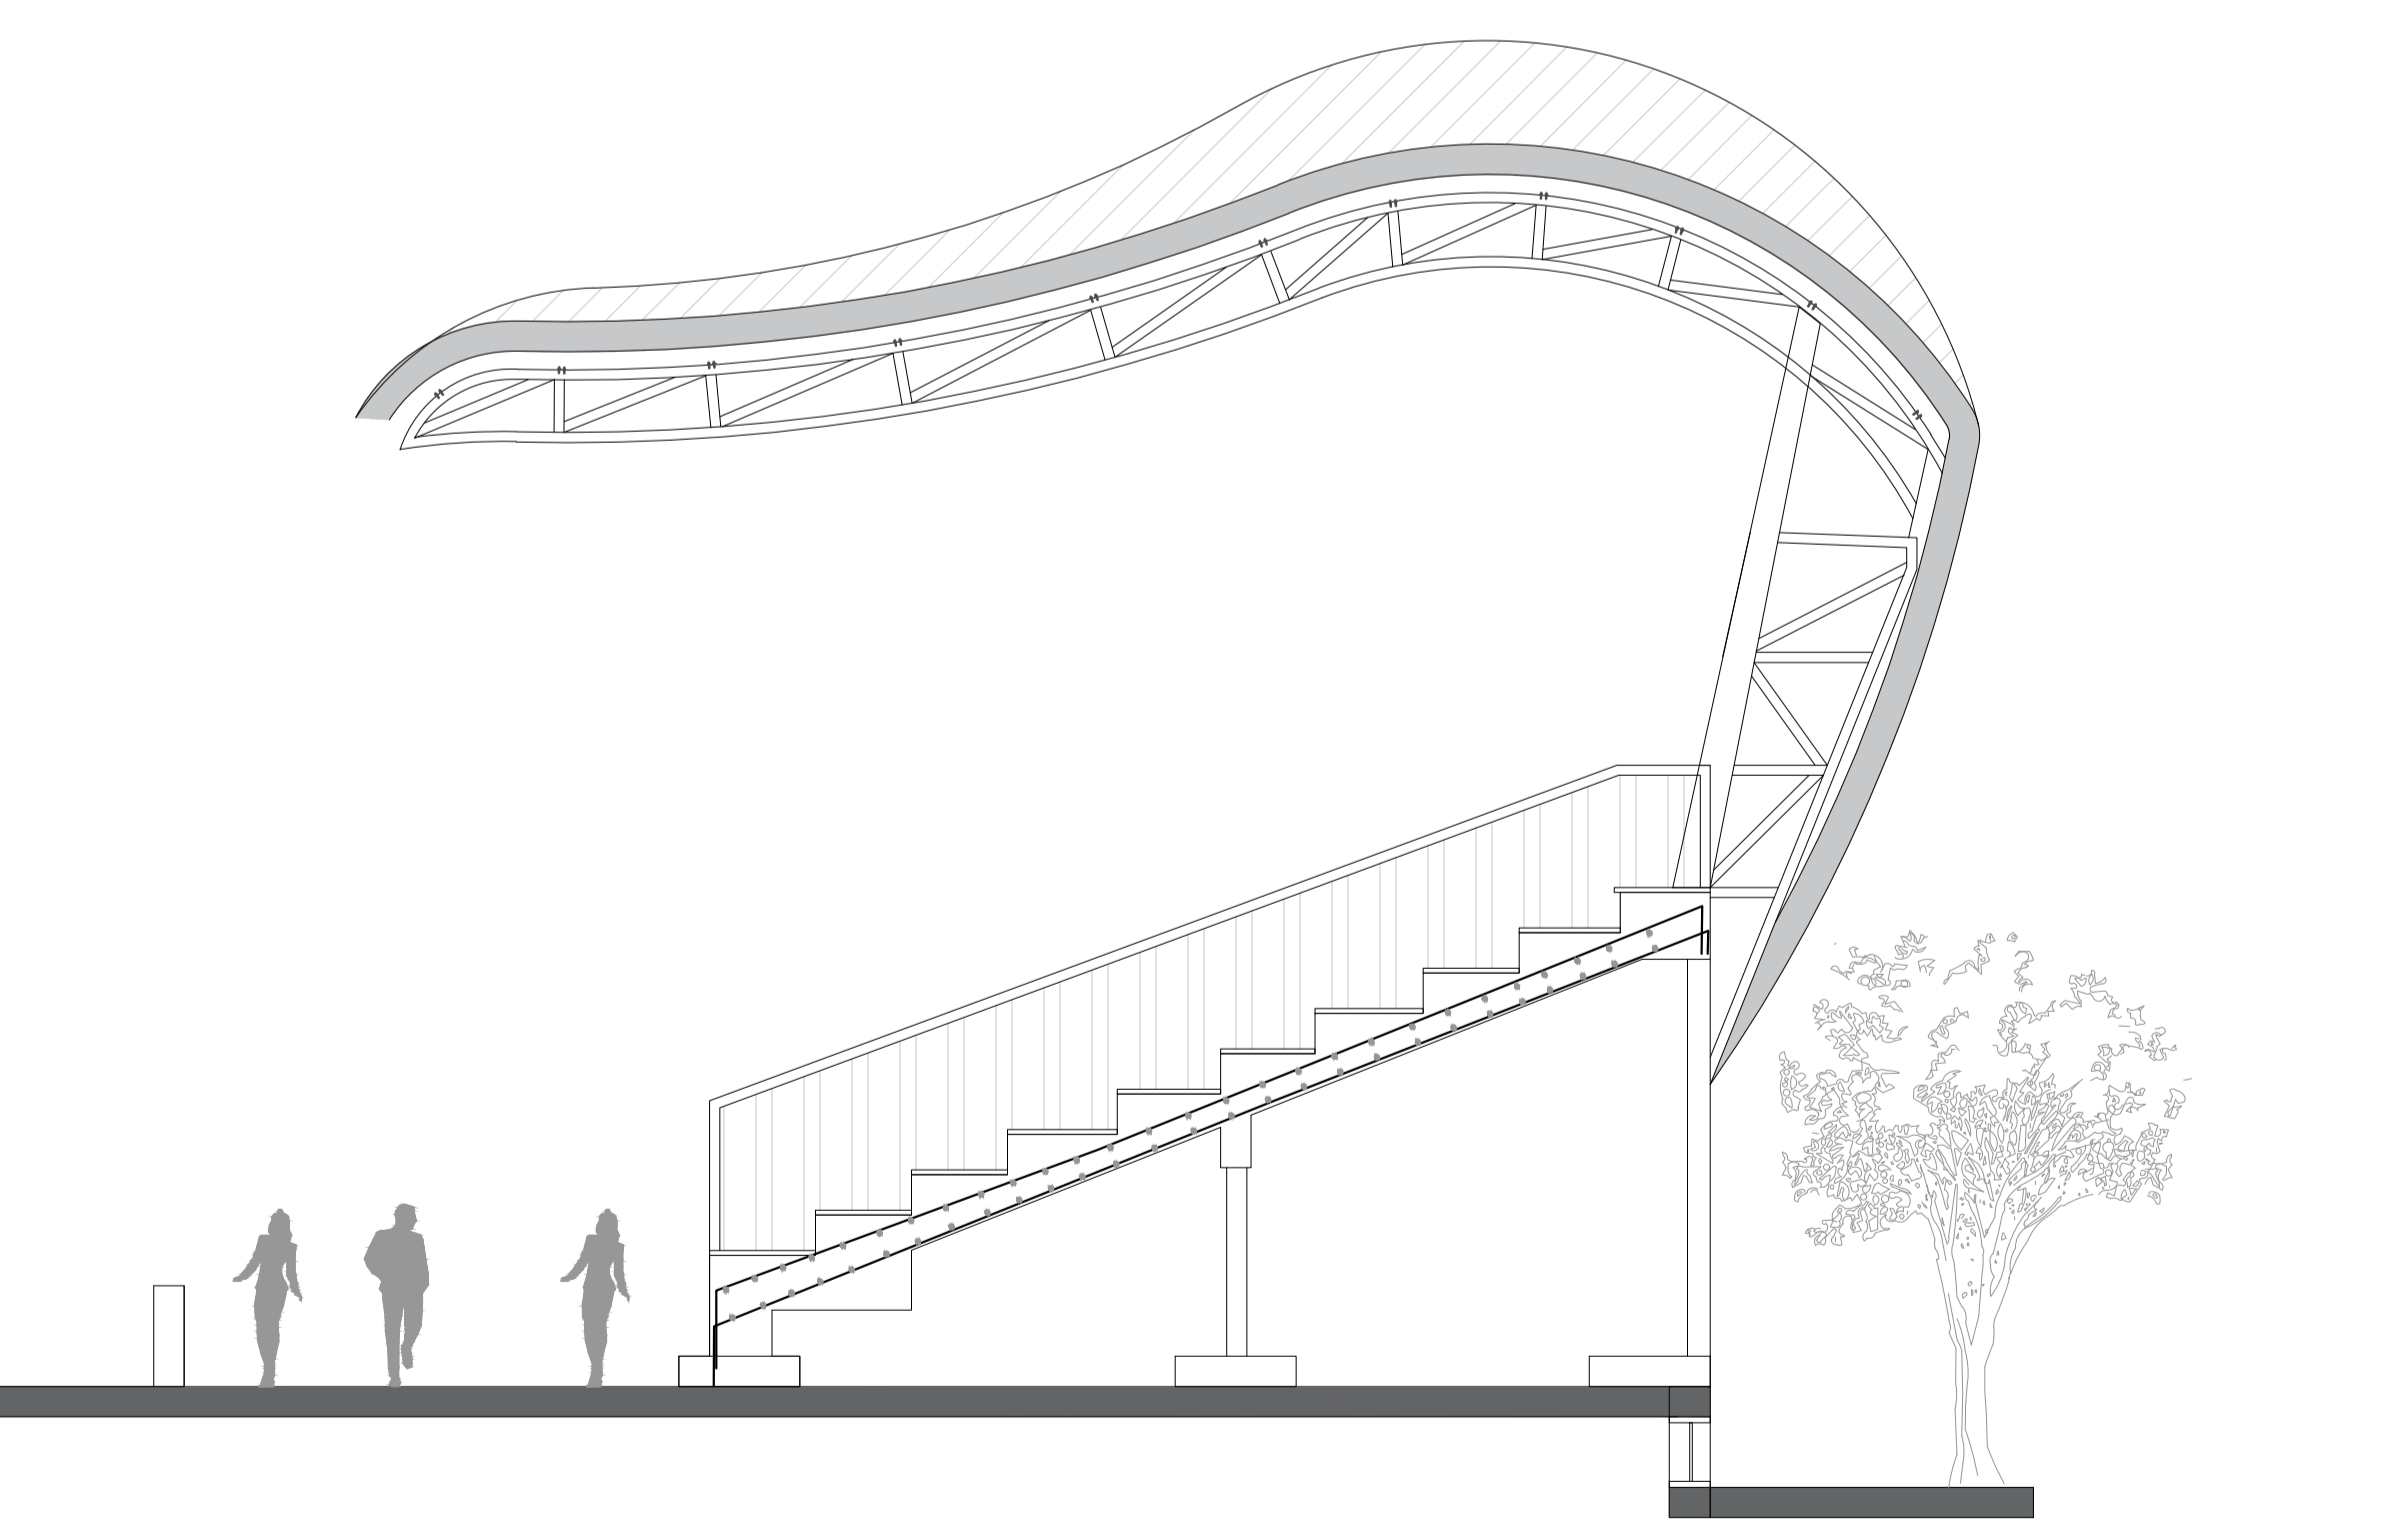

AA DETALLE GRADERIA
ESCALA 1:75

EVENTOS CULTURALES DE LA REGION	
FESTIVAL INTERNACIONAL YURUPARI DE ORO	
FESTIVAL DE LA SOLIDARIDAD Y EL DABACURI	
FESTIVAL ARTISTICO CULTURAL	
FERIA DEPARTAMENTAL DE LA ARTESANIA INDIGENA	
ENCUENTRO DEPARTAMENTAL DE BANDAS/TEATRO	

001	A-400	1
UNIVERSIDAD La Gran Colombia		
FACULTAD DE ARQUITECTURA		
DIANA MARCELA TOVAR		
XIOMARA TOVAR AVILA		
PROYECTO:		
CULTURAL CONNECT S3 SAN JOSE DEL GUAVIARE GUAVIARE 2019		
CONVENCIONES:		
MATERIALES:		
MODIFICACIONES		FECHA
ENTREGA PLANOS		06-12-2019
COLABORADORES		
Tutor de Proyecto Arq. Mg JUAN CARLOS ROMAN		
PLANOS DE REFERENCIA		
ARCHIVO DE REFERENCIA		
V.º B.º APROBACION	V.º B.º PROPIETARIO	
Arq. Mg JUAN CARLOS ROMAN		
V.º B.º RESPONSABLE	V.º B.º CONSTRUCTORA	
DIANA TOVAR XIOMARA TOVAR		
ASESOR DE DISEÑO	ASESOR	
Arq. Mg JUAN CARLOS ROMAN	Arq. Mg JUAN CARLOS ROMAN	
CONTIENE:		
PABELLÓN CULTURAL		
ESCALA	FECHA	
INDICADA	06 DICIEMBRE 2019	
ARCHIVO	FECHA COPIA	
	06 DICIEMBRE 2019	
DIBUJO	ELABORACION	
DIANA TOVAR XIOMARA TOVAR	DIANA TOVAR XIOMARA TOVAR	
REVISION	PLANO No.	PLANCHAS No.
1	A-400	001 DE 02