




UNIVERSIDAD LA GRAN COLOMBIA

FACULTAD ARQUITECTURA

PROYECTO
PRIORIDAD

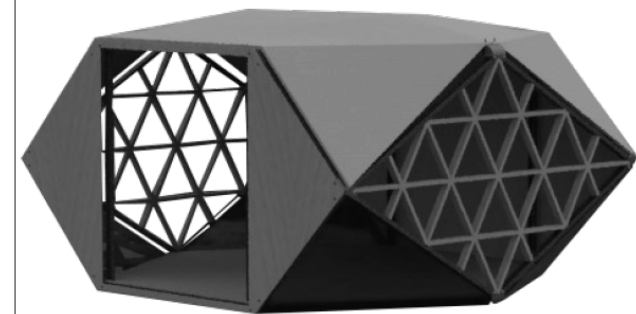

PRESENTADO A:
ARQ. JUAN CARLOS ROMÁN

PRESENTADO POR:
DANIEL FAUTOQUE
1013648833
RICARDO BARAJAS
1013639375

CONTENIDO:
CORTES MODULOS
RENDER


CONVENCIONES:

ESC:
1:50


FECHA:
DICIEMBRE / 2019

PLANO No


3 / 3

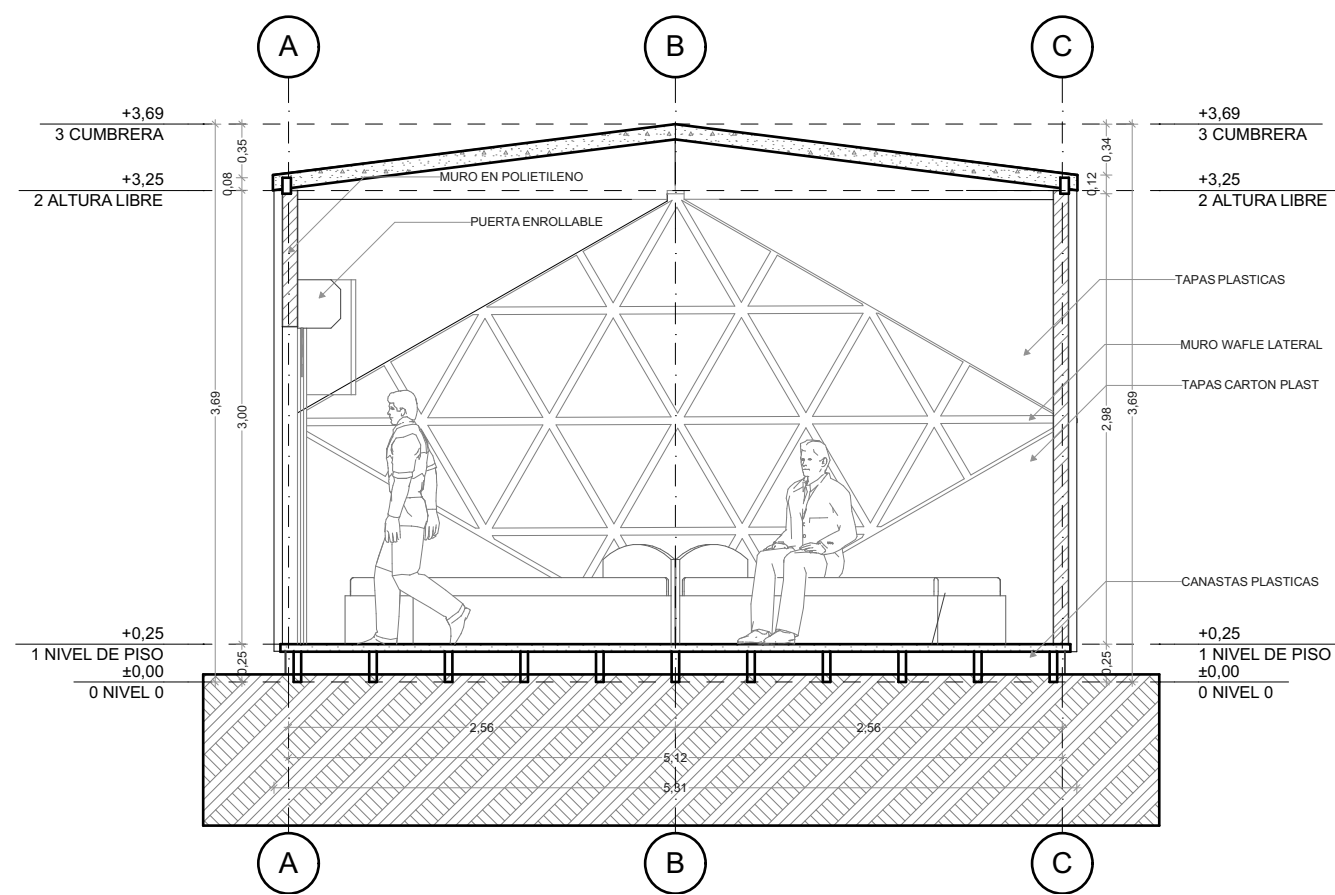


A - A
1:50 CORTE MODULO HABITACION

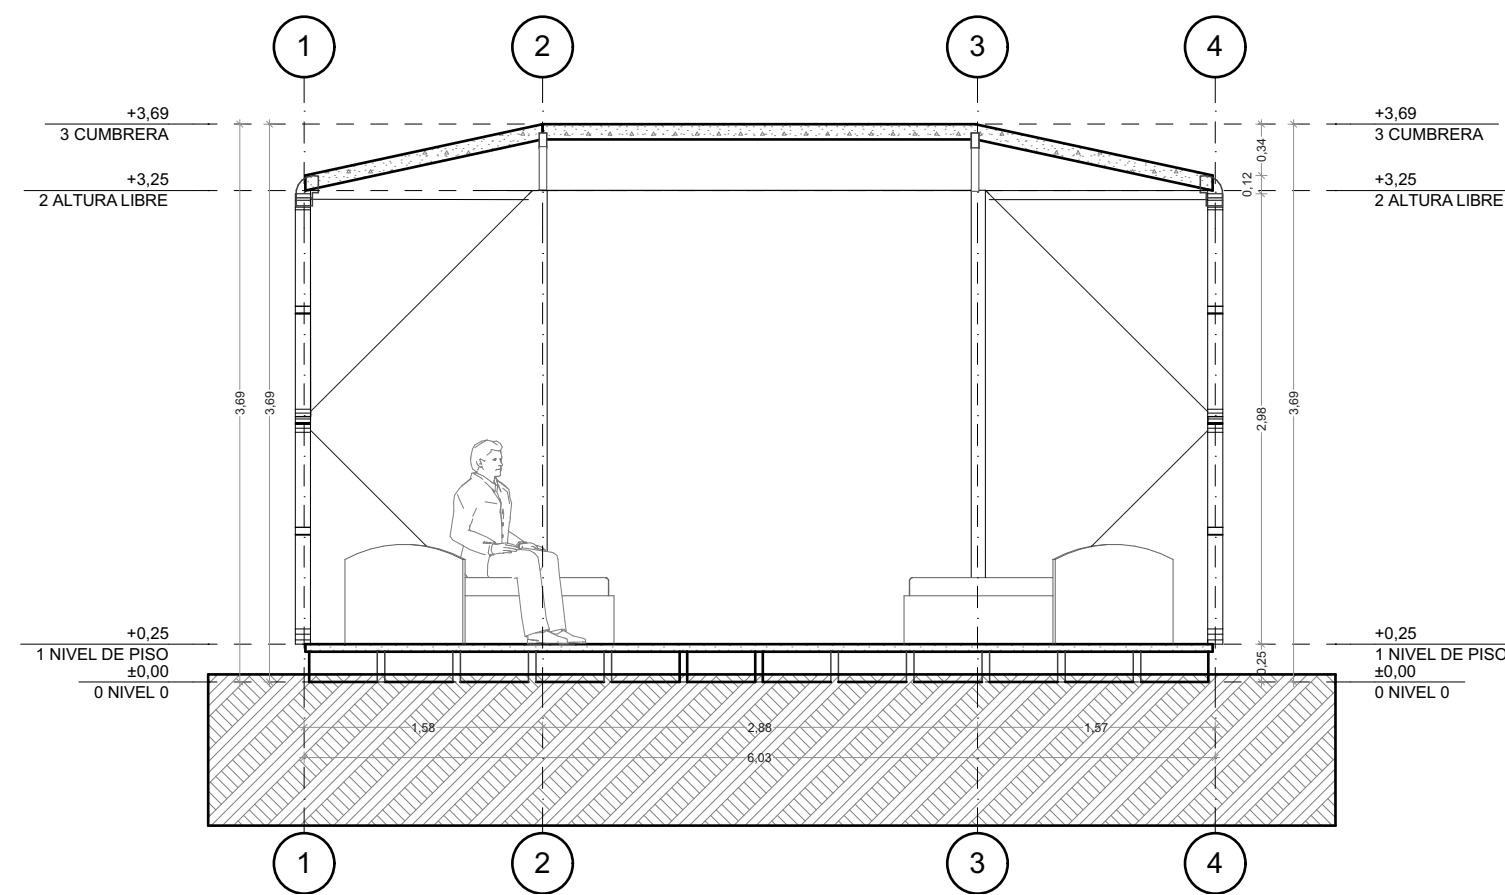


B - B
1:50 CORTE MODULO HABITACION

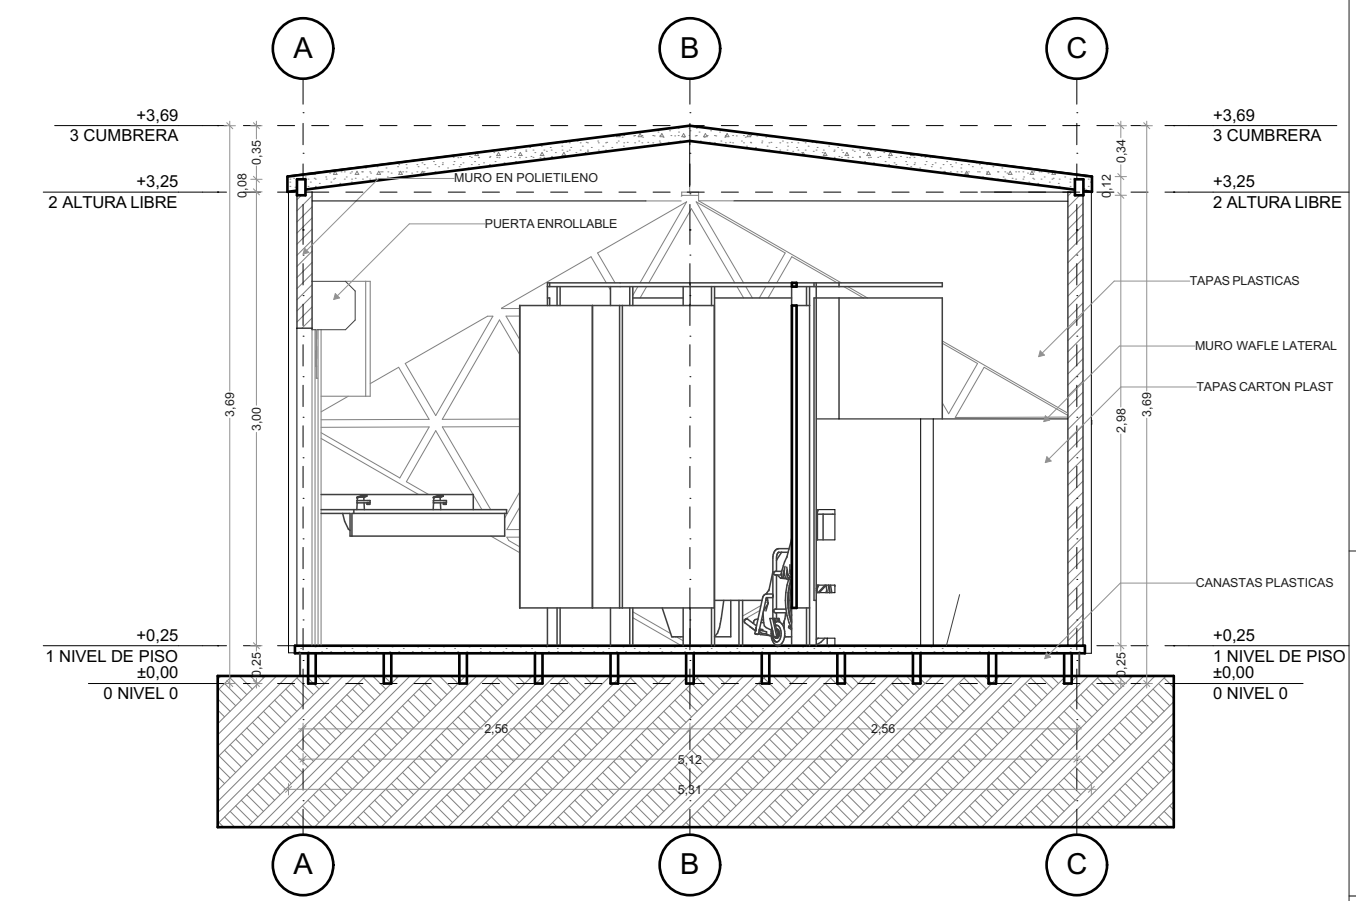


A - A
1:50 CORTE MODULO BAÑOS

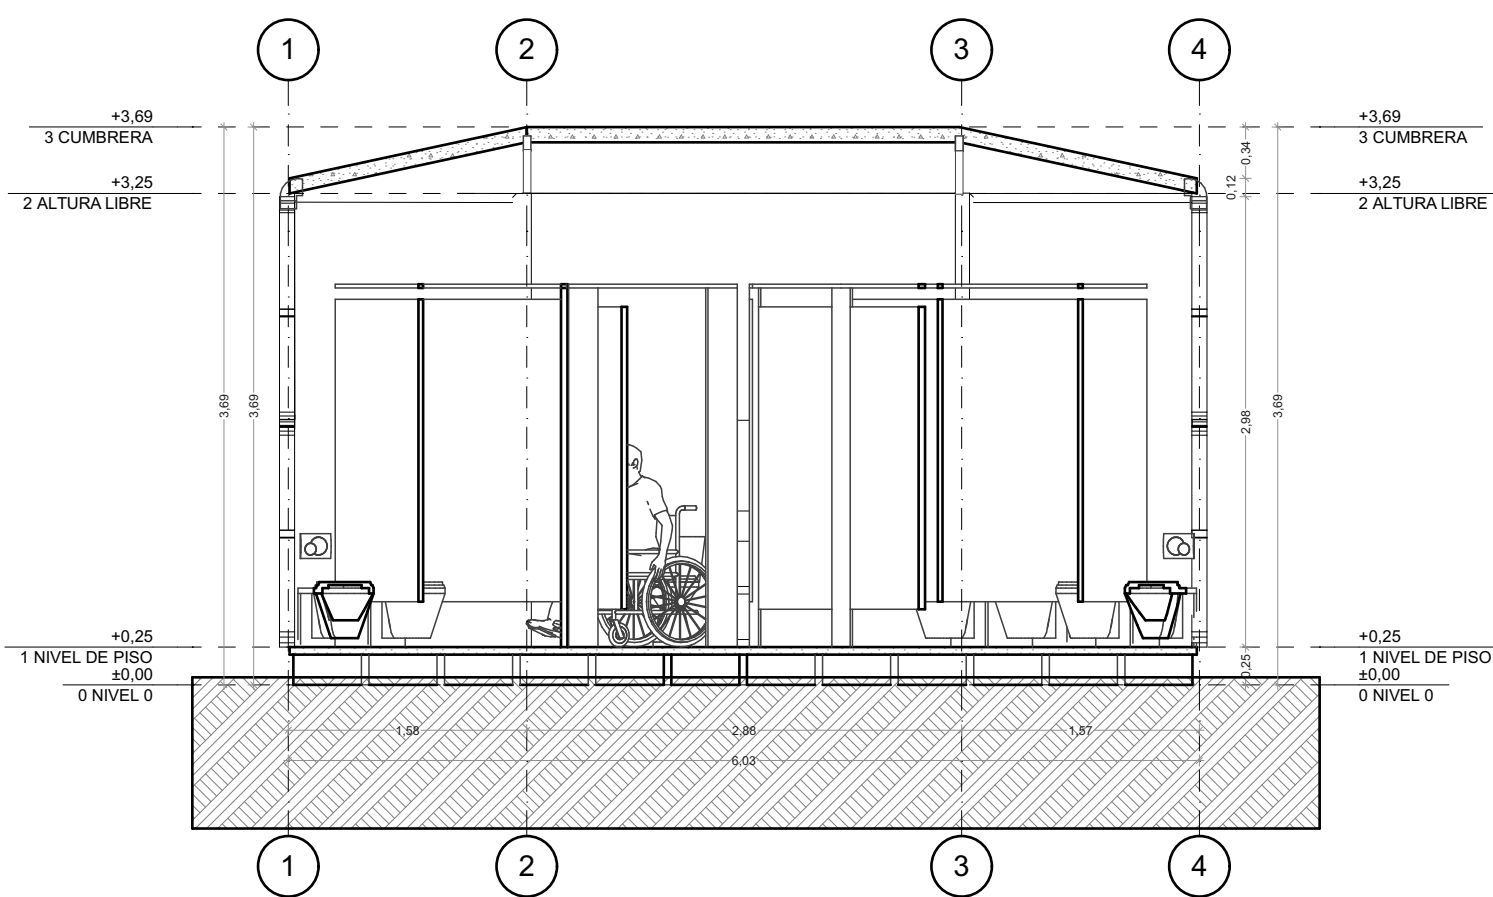


B - B
1:50 CORTE MODULO BAÑOS

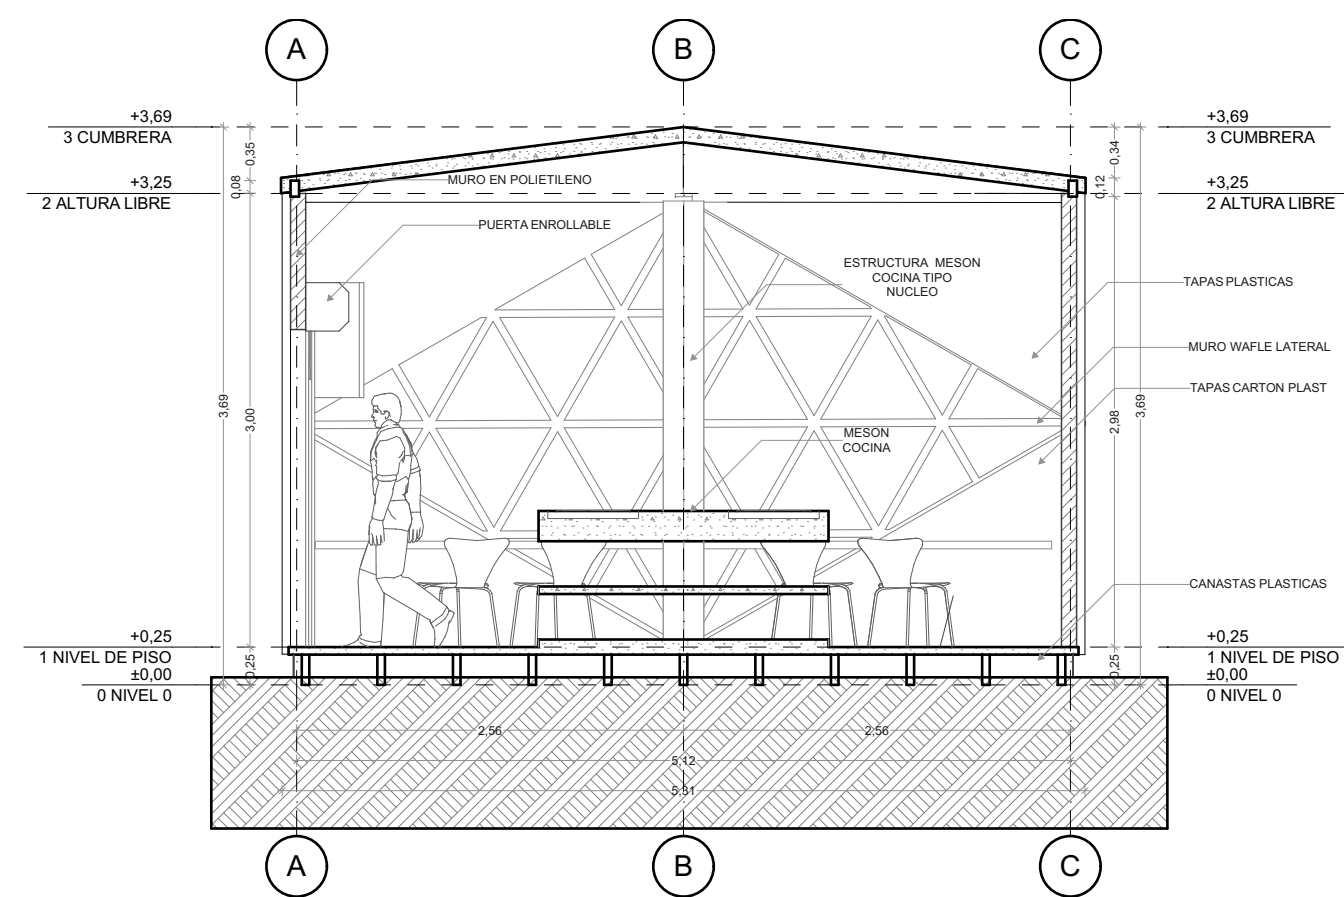


A - A
1:50 CORTE MODULO COCINAS

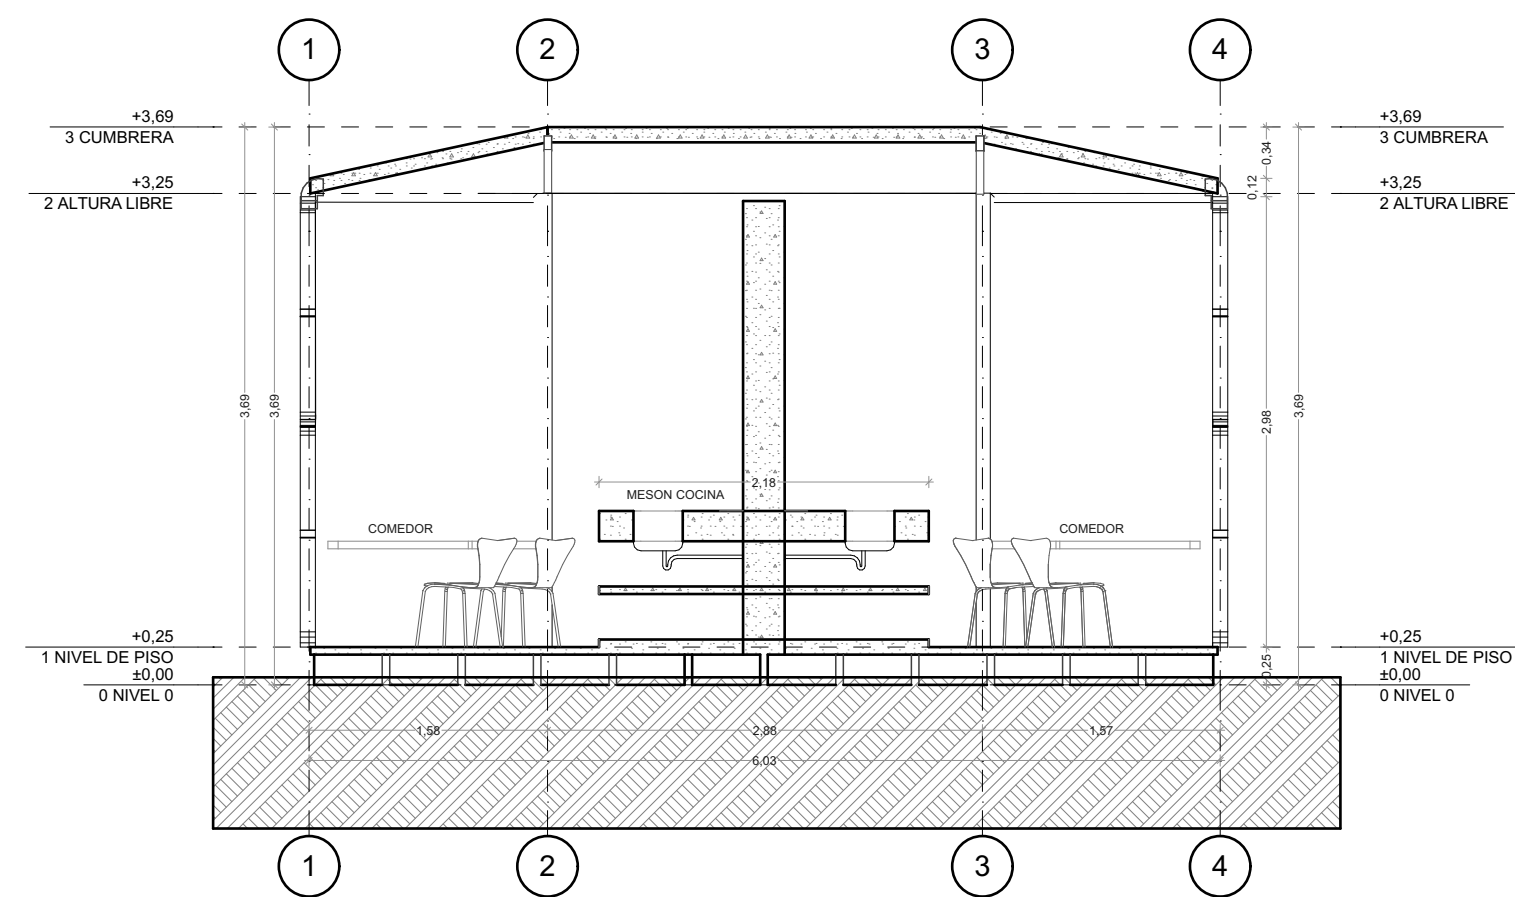

B - B
1:50 CORTE MODULO COCINA

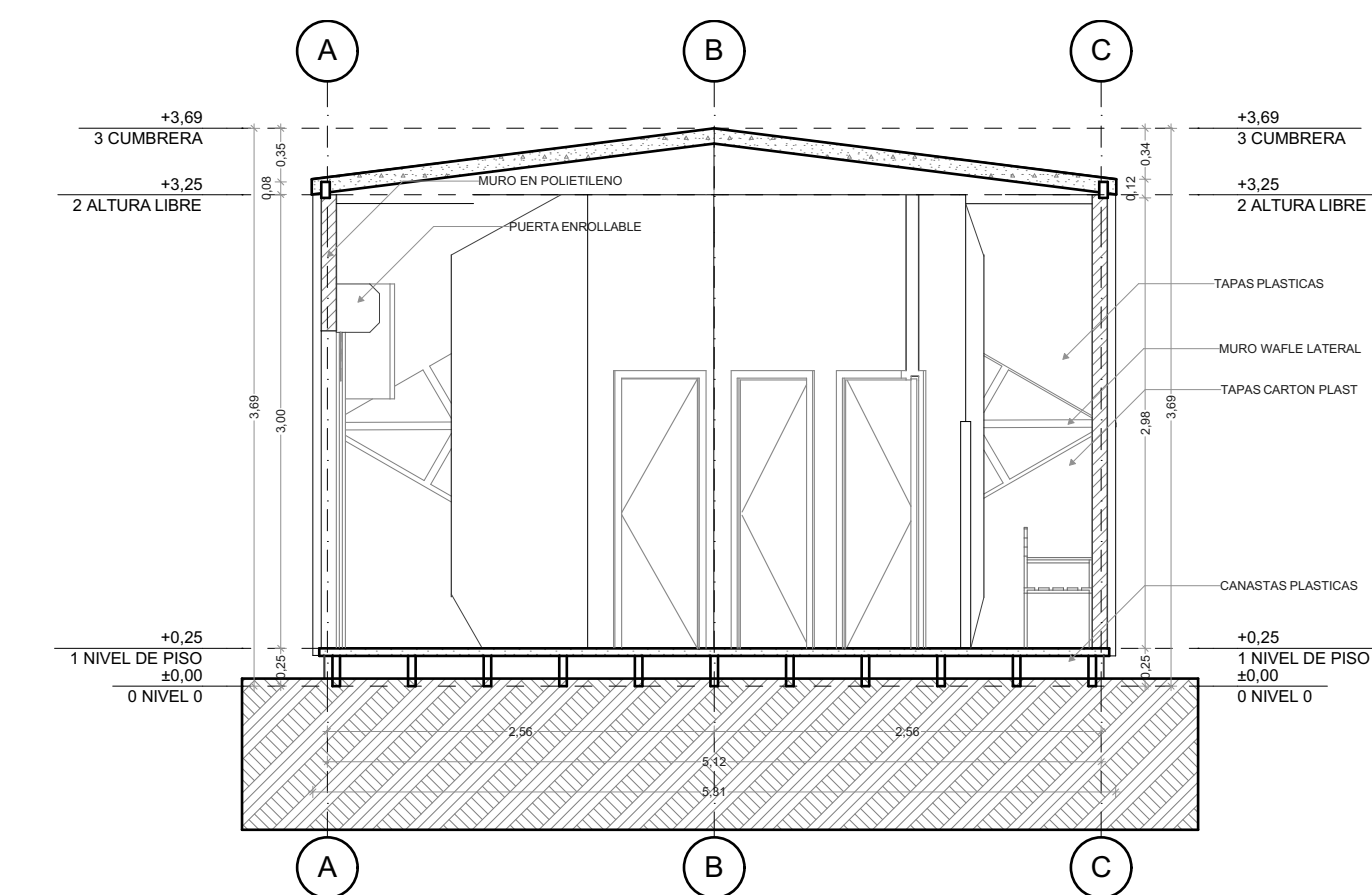

A
1:50 CORTE MODULO DUCHAS

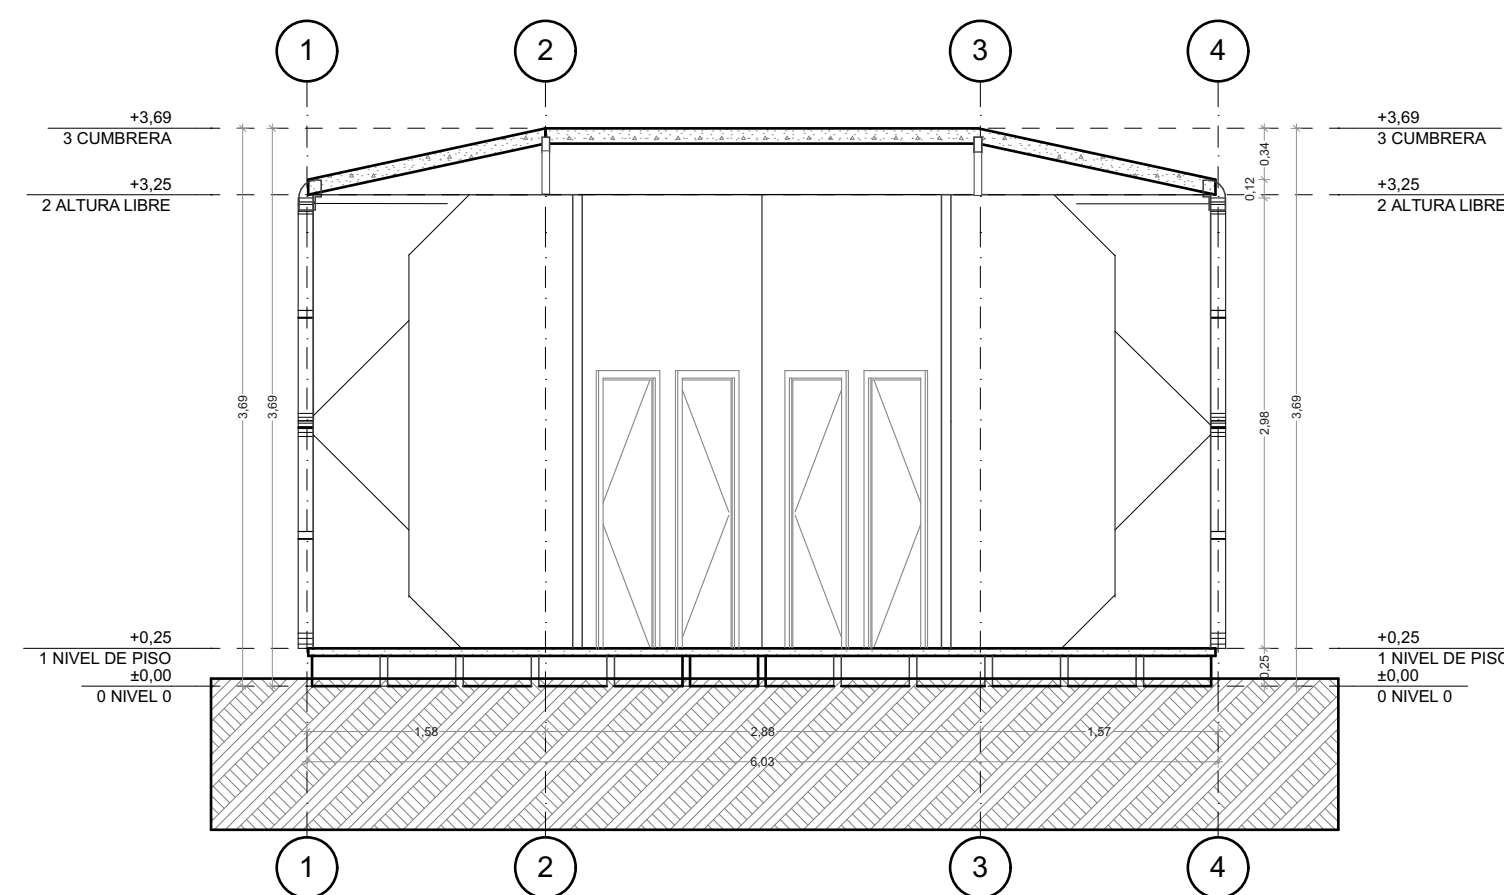

B
1:50 CORTE MODULO DUCHAS

