




UNIVERSIDAD LA GRAN COLOMBIA

FACULTAD ARQUITECTURA

PROYECTO

PRIORITAD

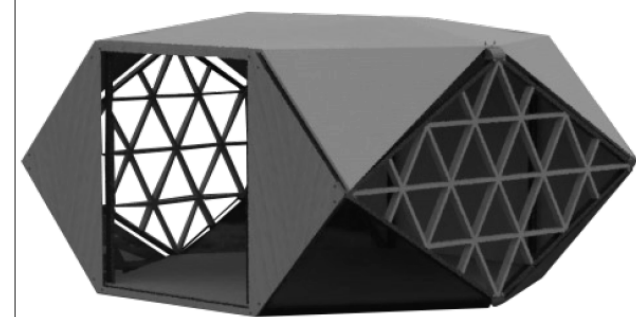

PRESENTADO A:

ARQ. JUAN CARLOS ROMÁN

PRESENTADO POR:

DANIEL FAUTOQUE
1013648833
RICARDO BARAJAS
1013639375

CONTENIDO:
FACHADAS MODULOS
CORTE FUGADO


CONVENCIONES:

ESC:
1:50


FECHA:
DICIEMBRE / 2019

PLANO No


2 / 3

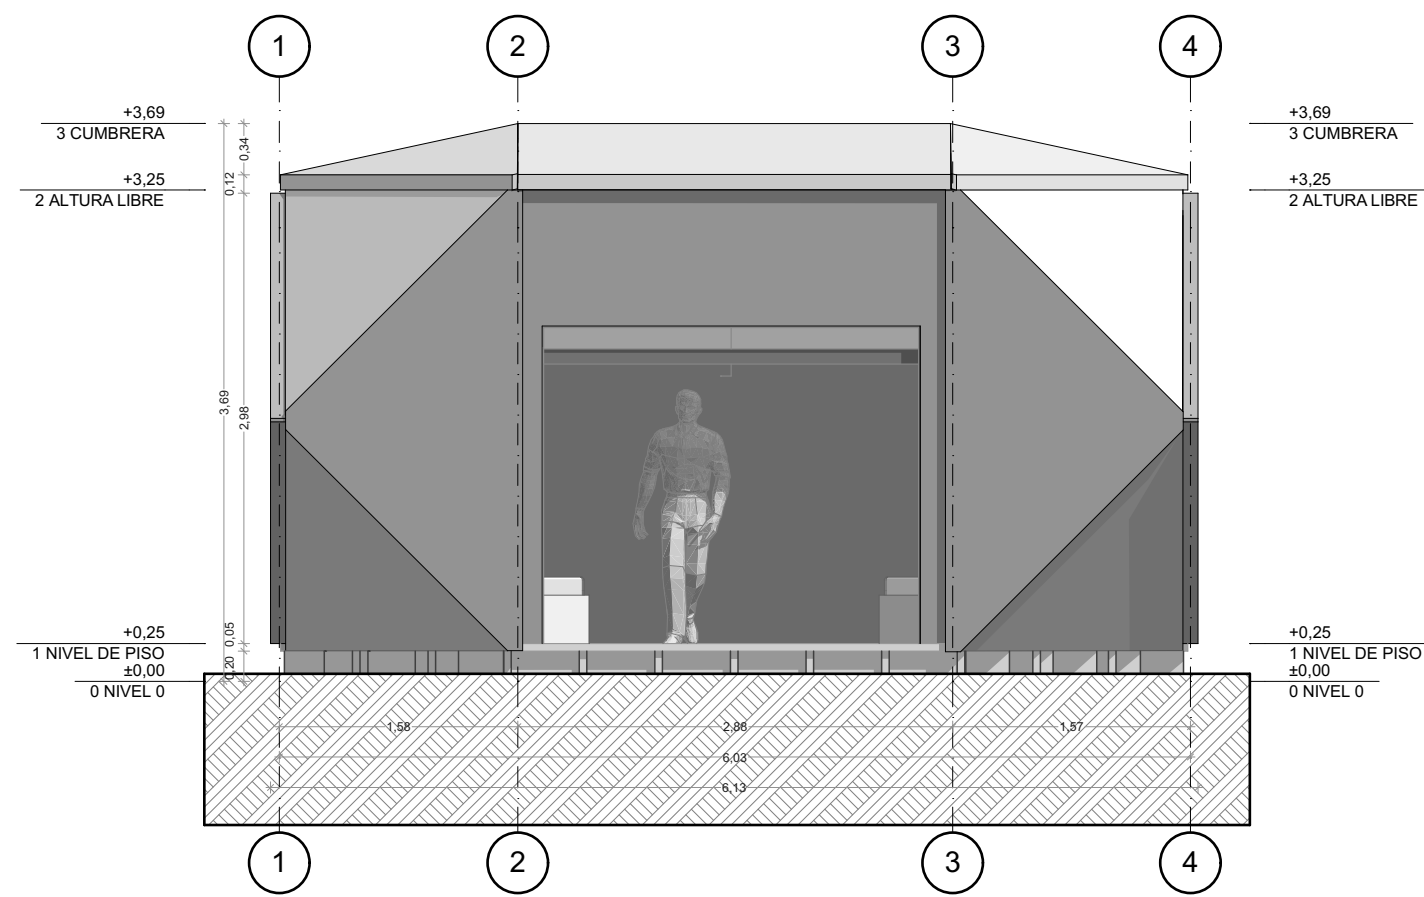


FACHADA PRINCIPAL MODULO HABITACION
1:50

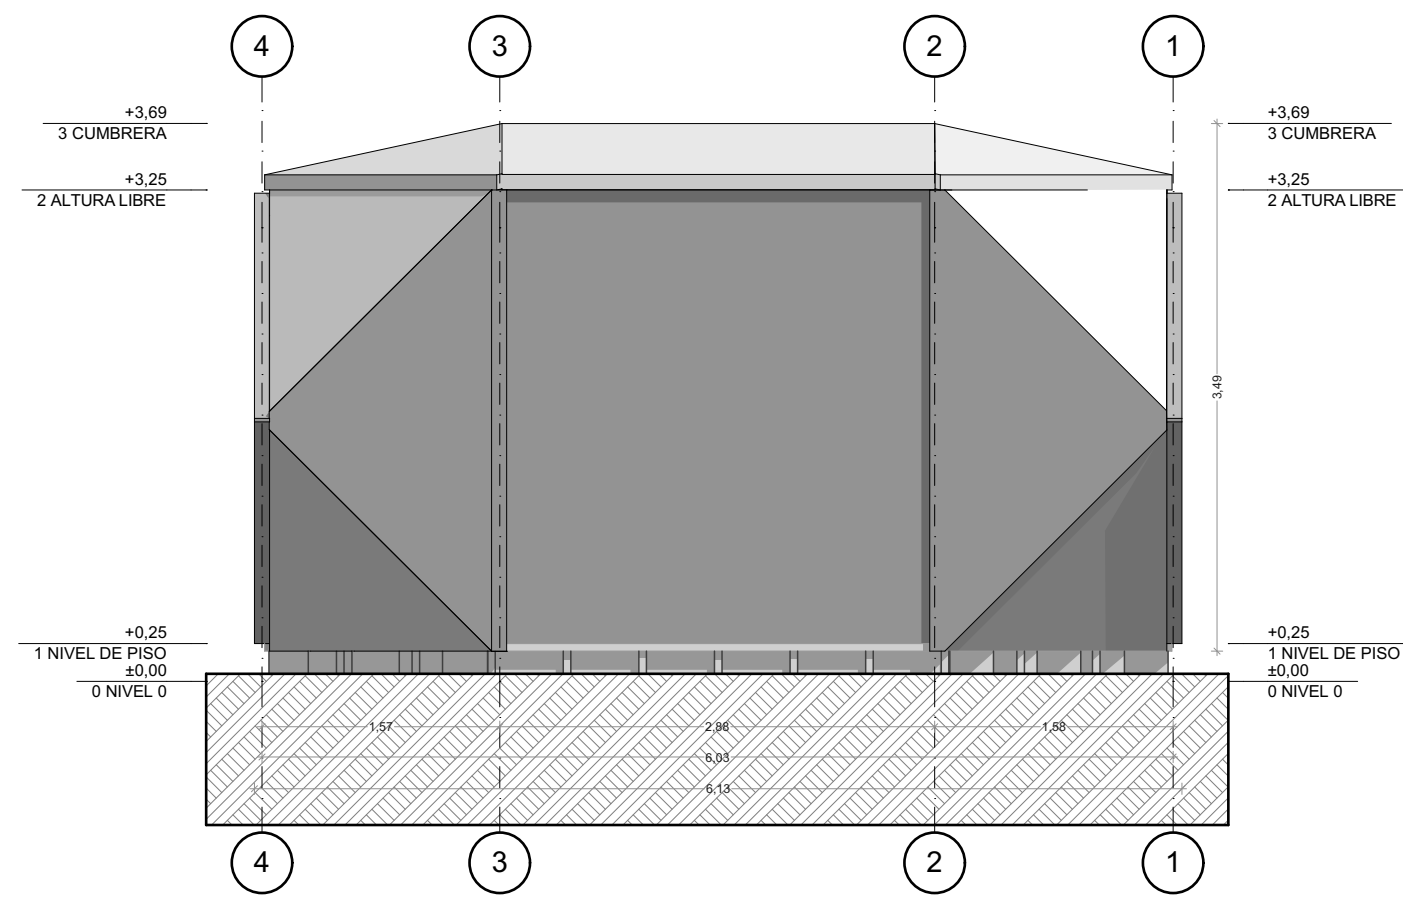


FACHADA POSTERIOR
1:50

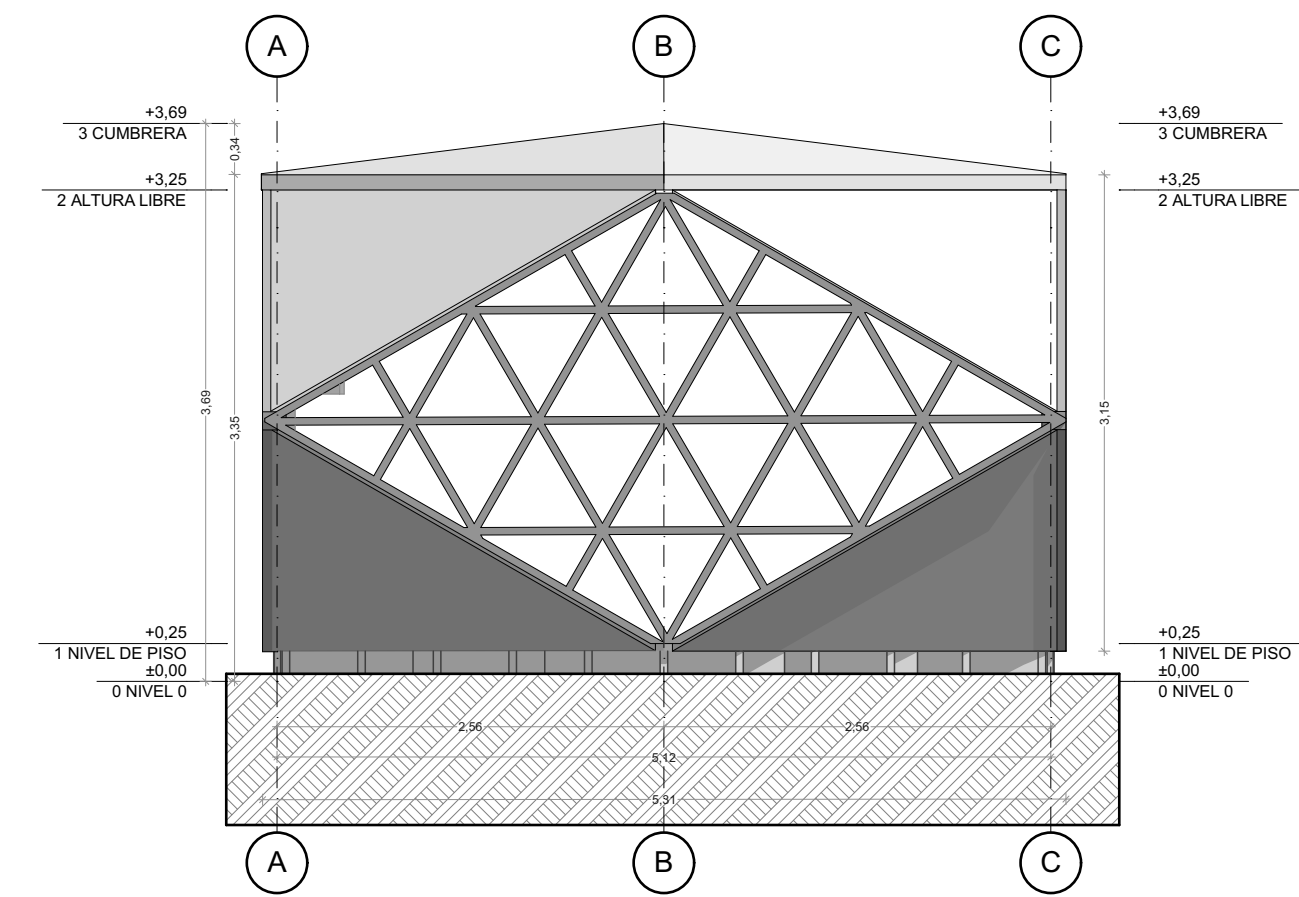


FACHADA LATERAL DERECHA
1:50

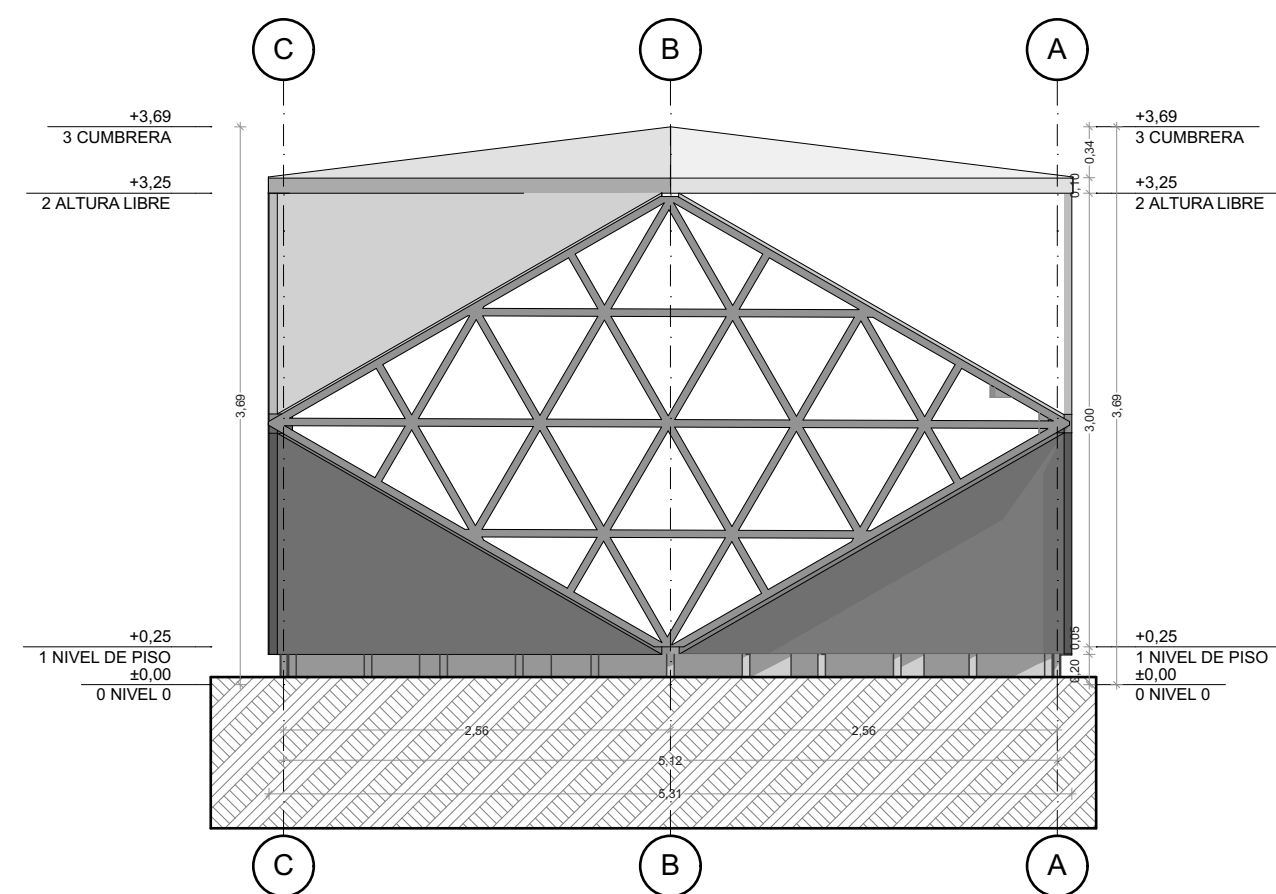


FACHADA LATERAL IZQUIERDA
1:50

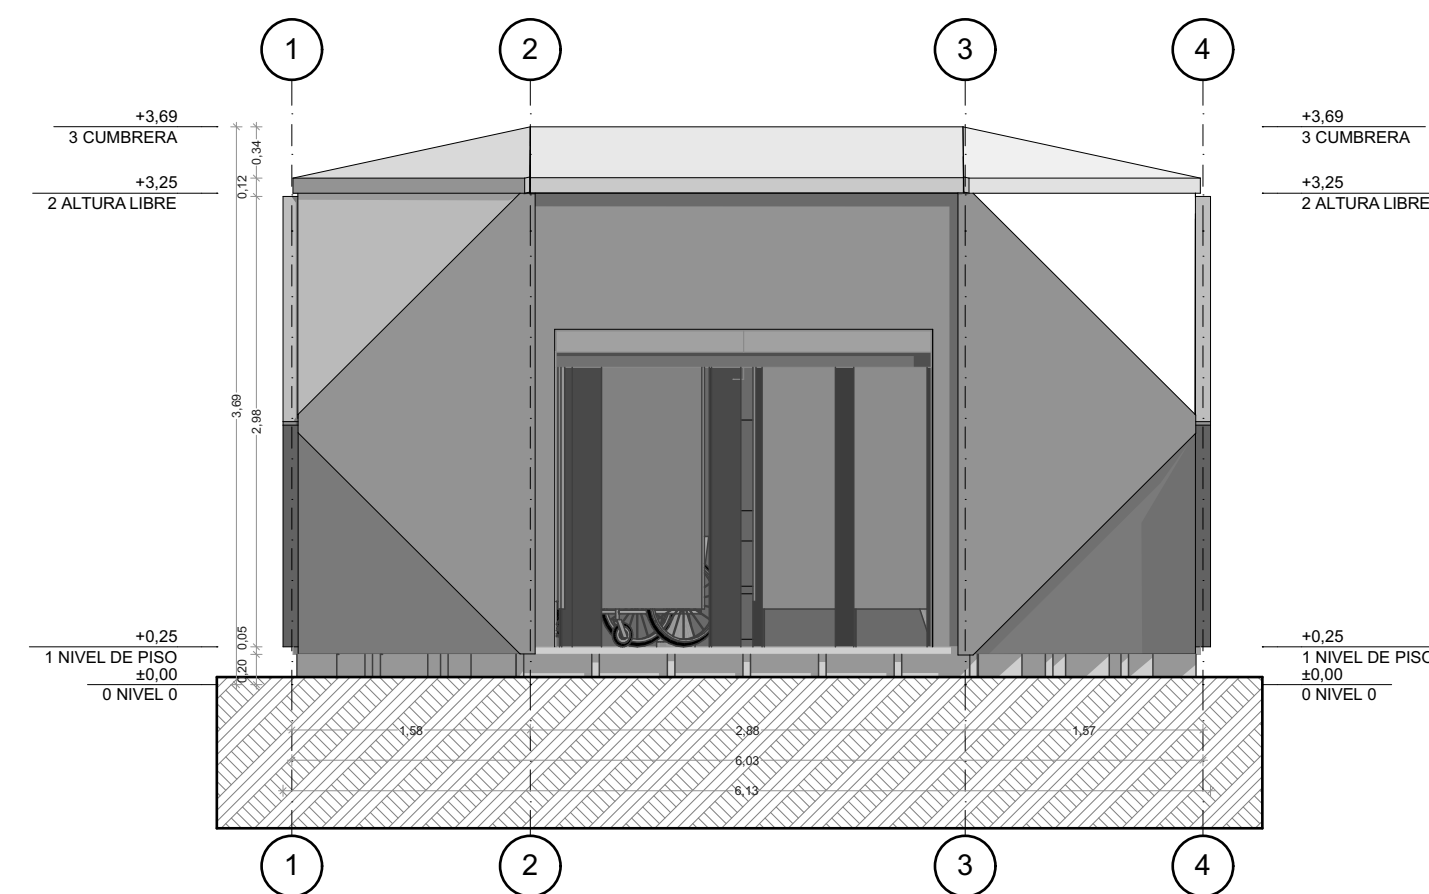


FACHADA PRINCIPAL MODULO BAÑOS
1:50

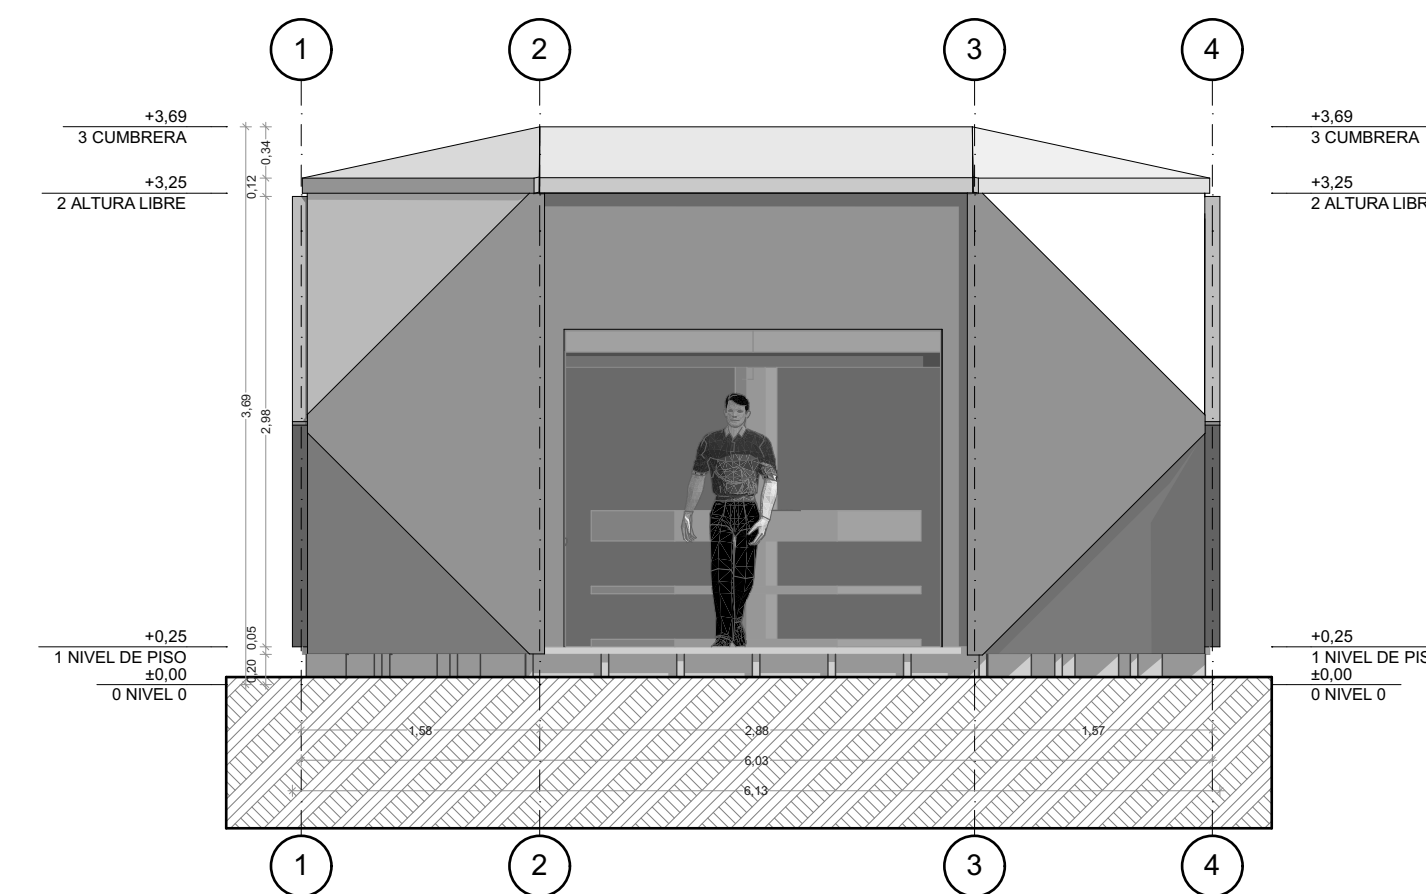

FACHADA PRINCIPAL MODULO COCINA
1:50

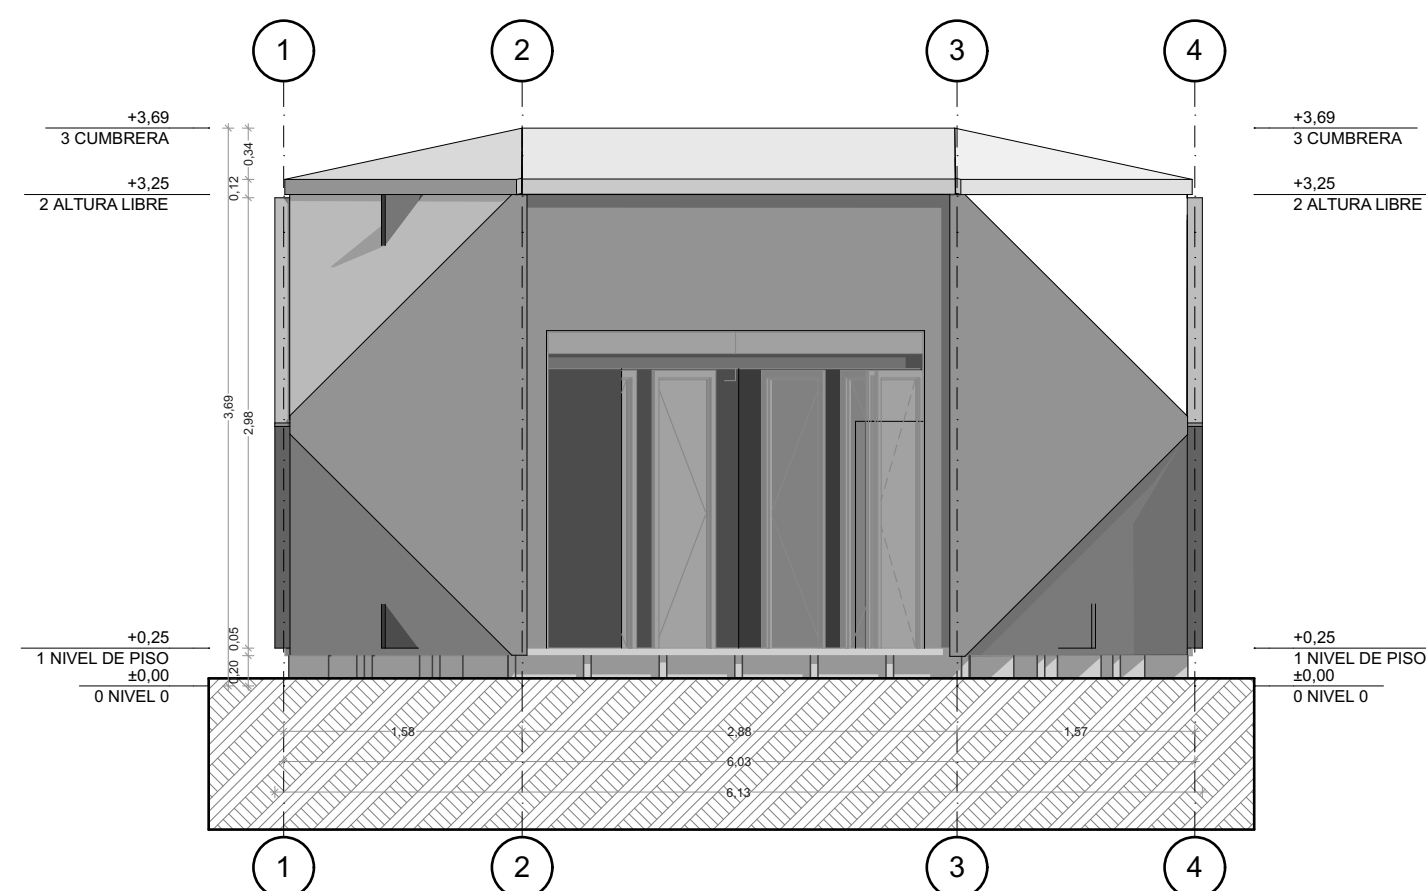

FACHADA PRINCIPAL DUCHAS
1:50

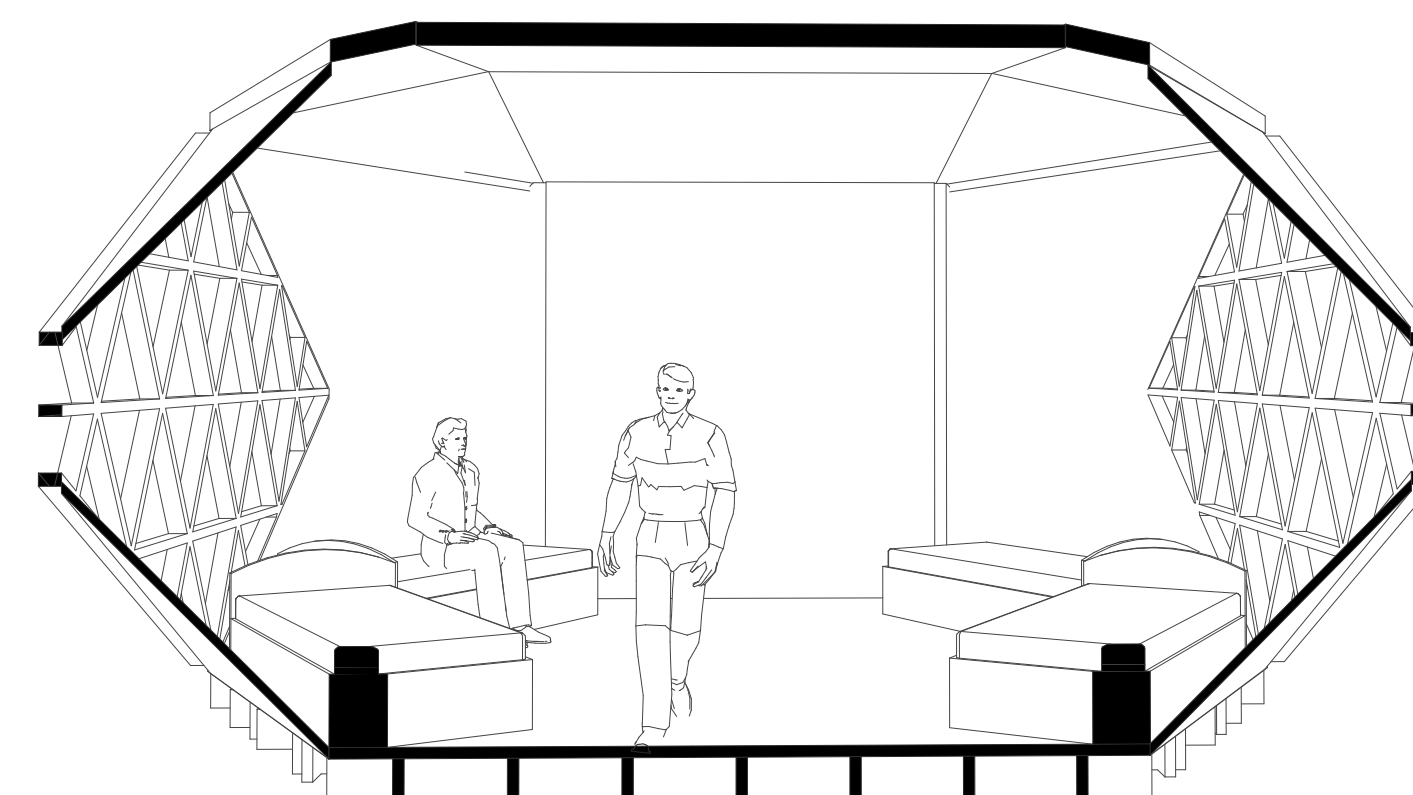

CORTE FUGADO
1:150