




UNIVERSIDAD LA GRAN COLOMBIA

FACULTAD ARQUITECTURA

PROYECTO

PRIORIDAD

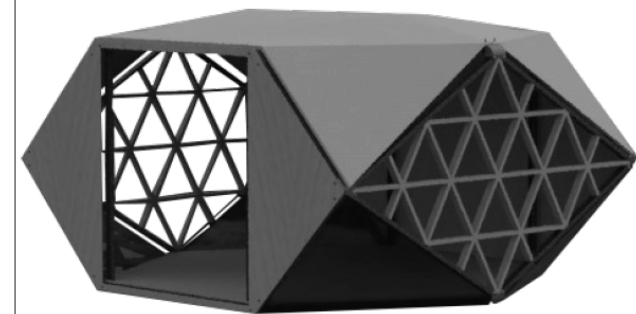

PRESENTADO A:

ARQ. JUAN CARLOS ROMÁN

PRESENTADO POR:

DANIEL FAUTOQUE
1013648833
RICARDO BARAJAS
1013639375

CONTENIDO:
PLANTAS MODULOS


CONVENCIONES:

ESC:
1:50


FECHA:
DICIEMBRE / 2019

PLANO No


1 / 3

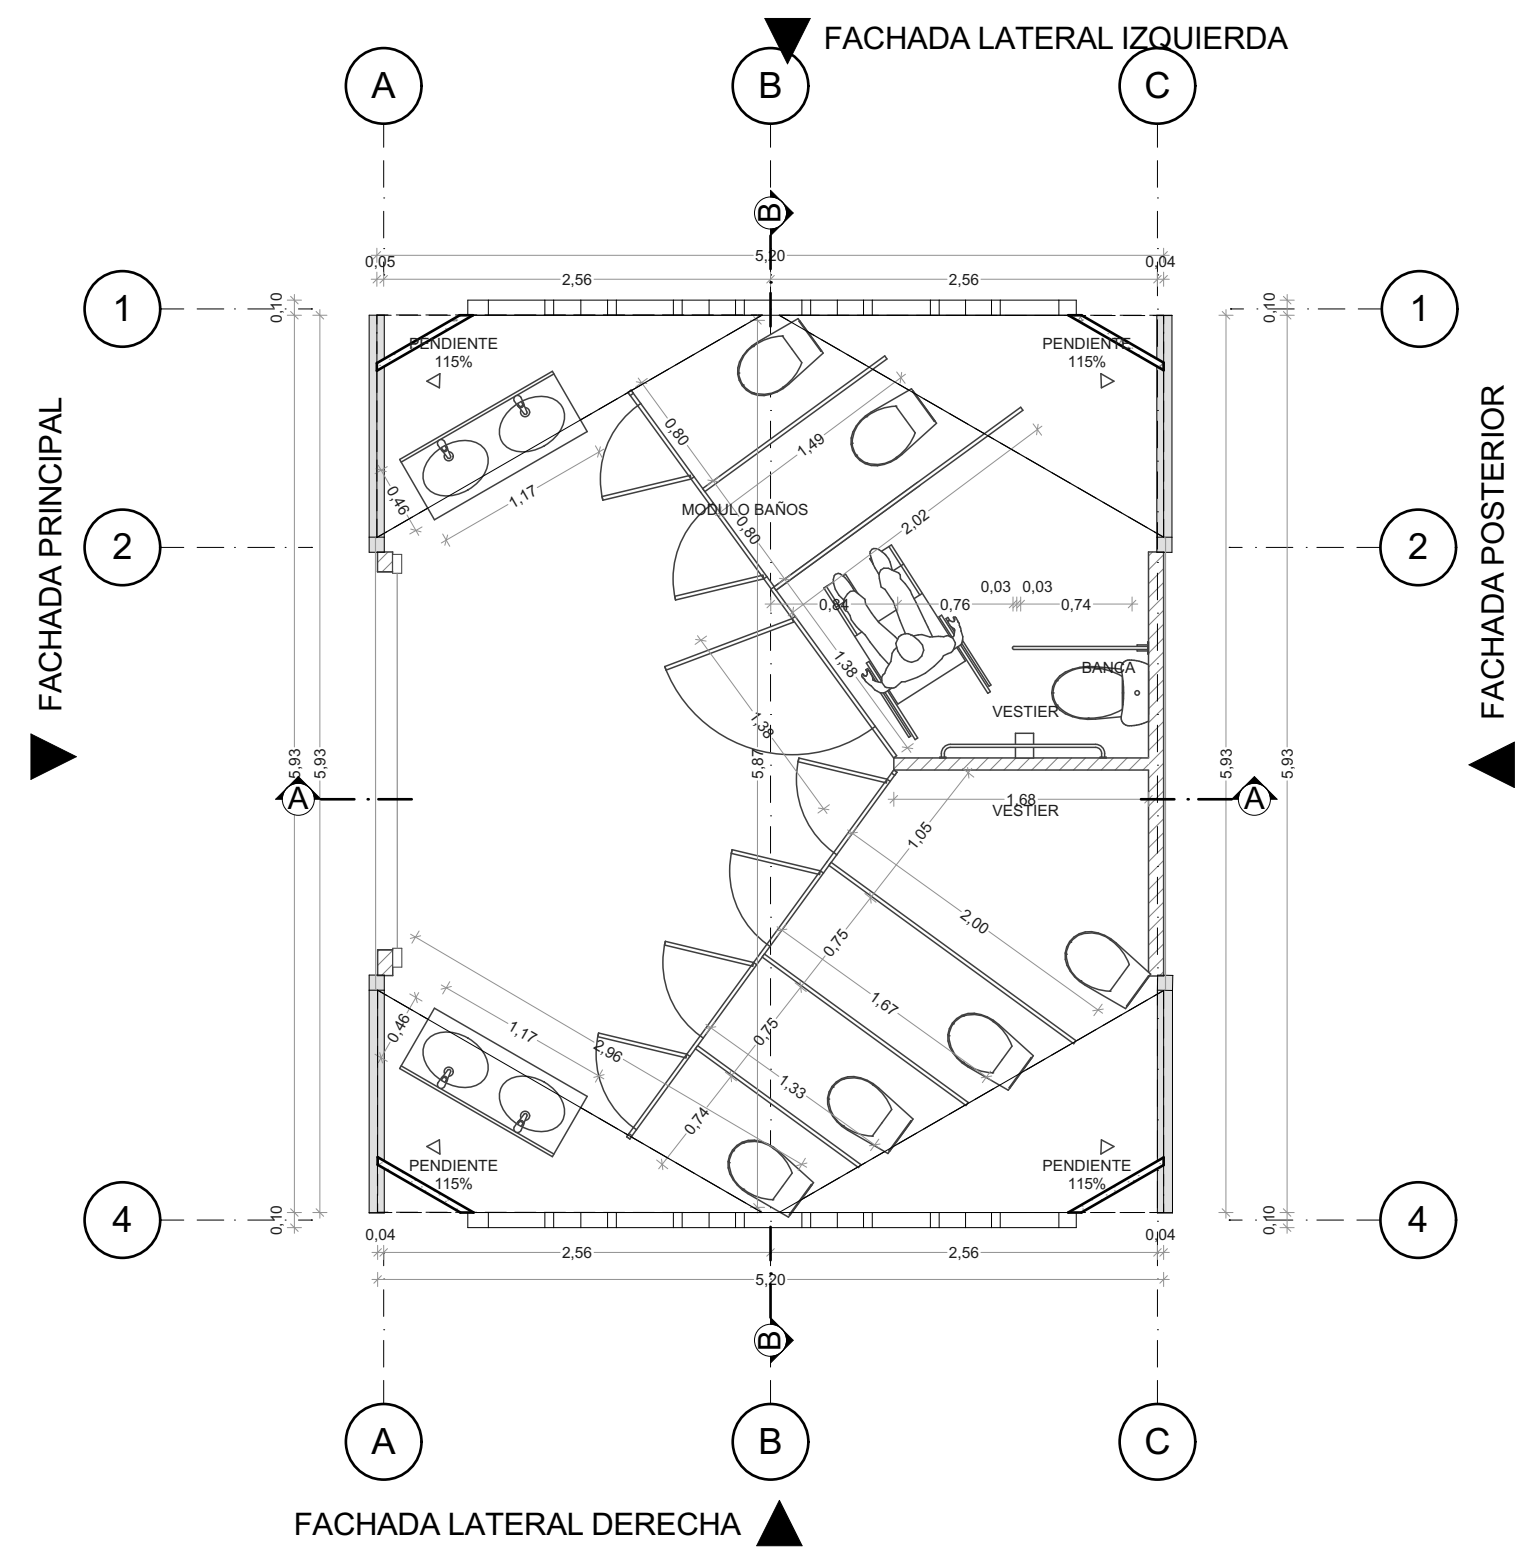


1.	PLANTA MODULO BAÑOS
1:50	

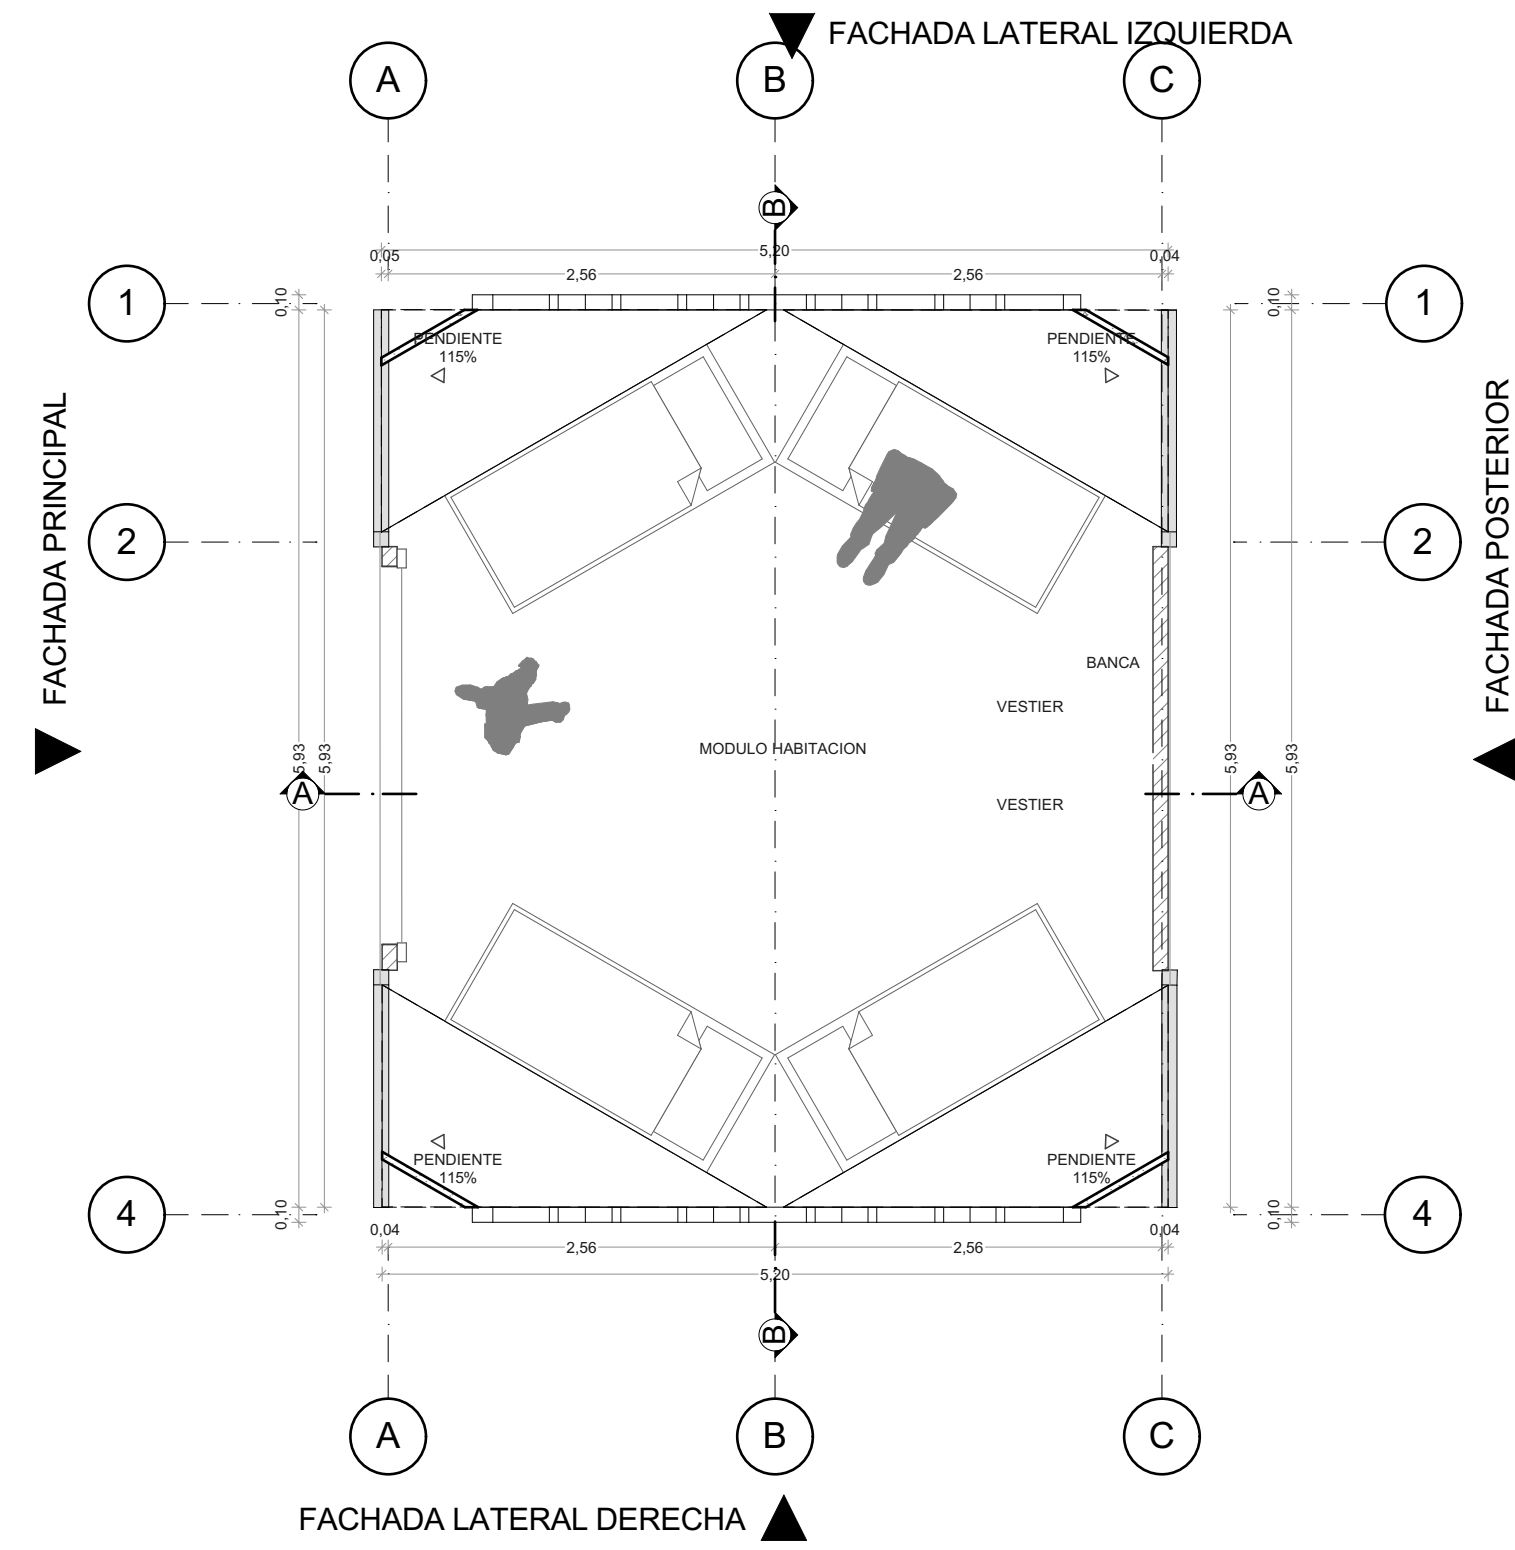

PLANTA	HABITACION
1:50	

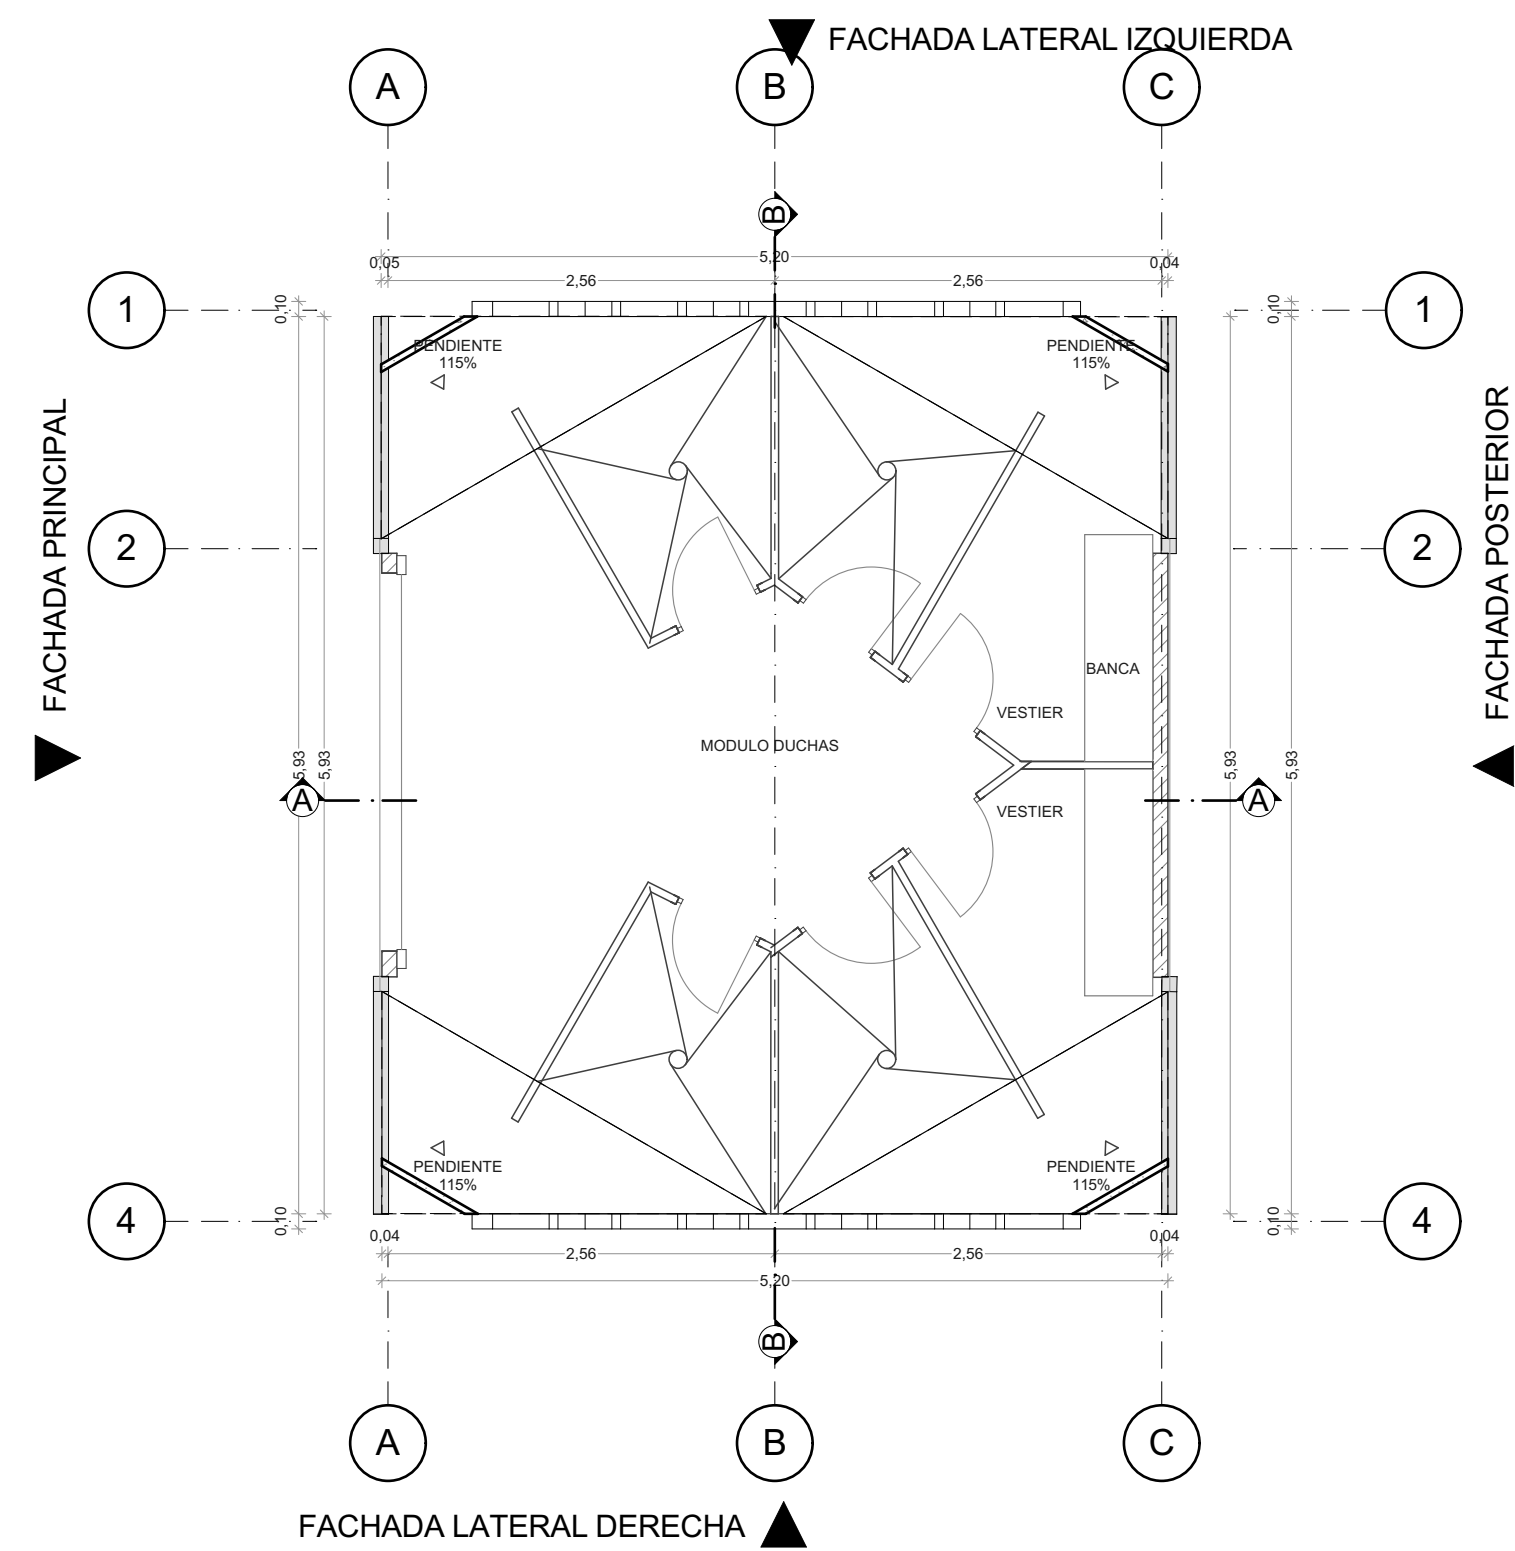

1.	PLANTA MODULO DUCHAS
1:50	

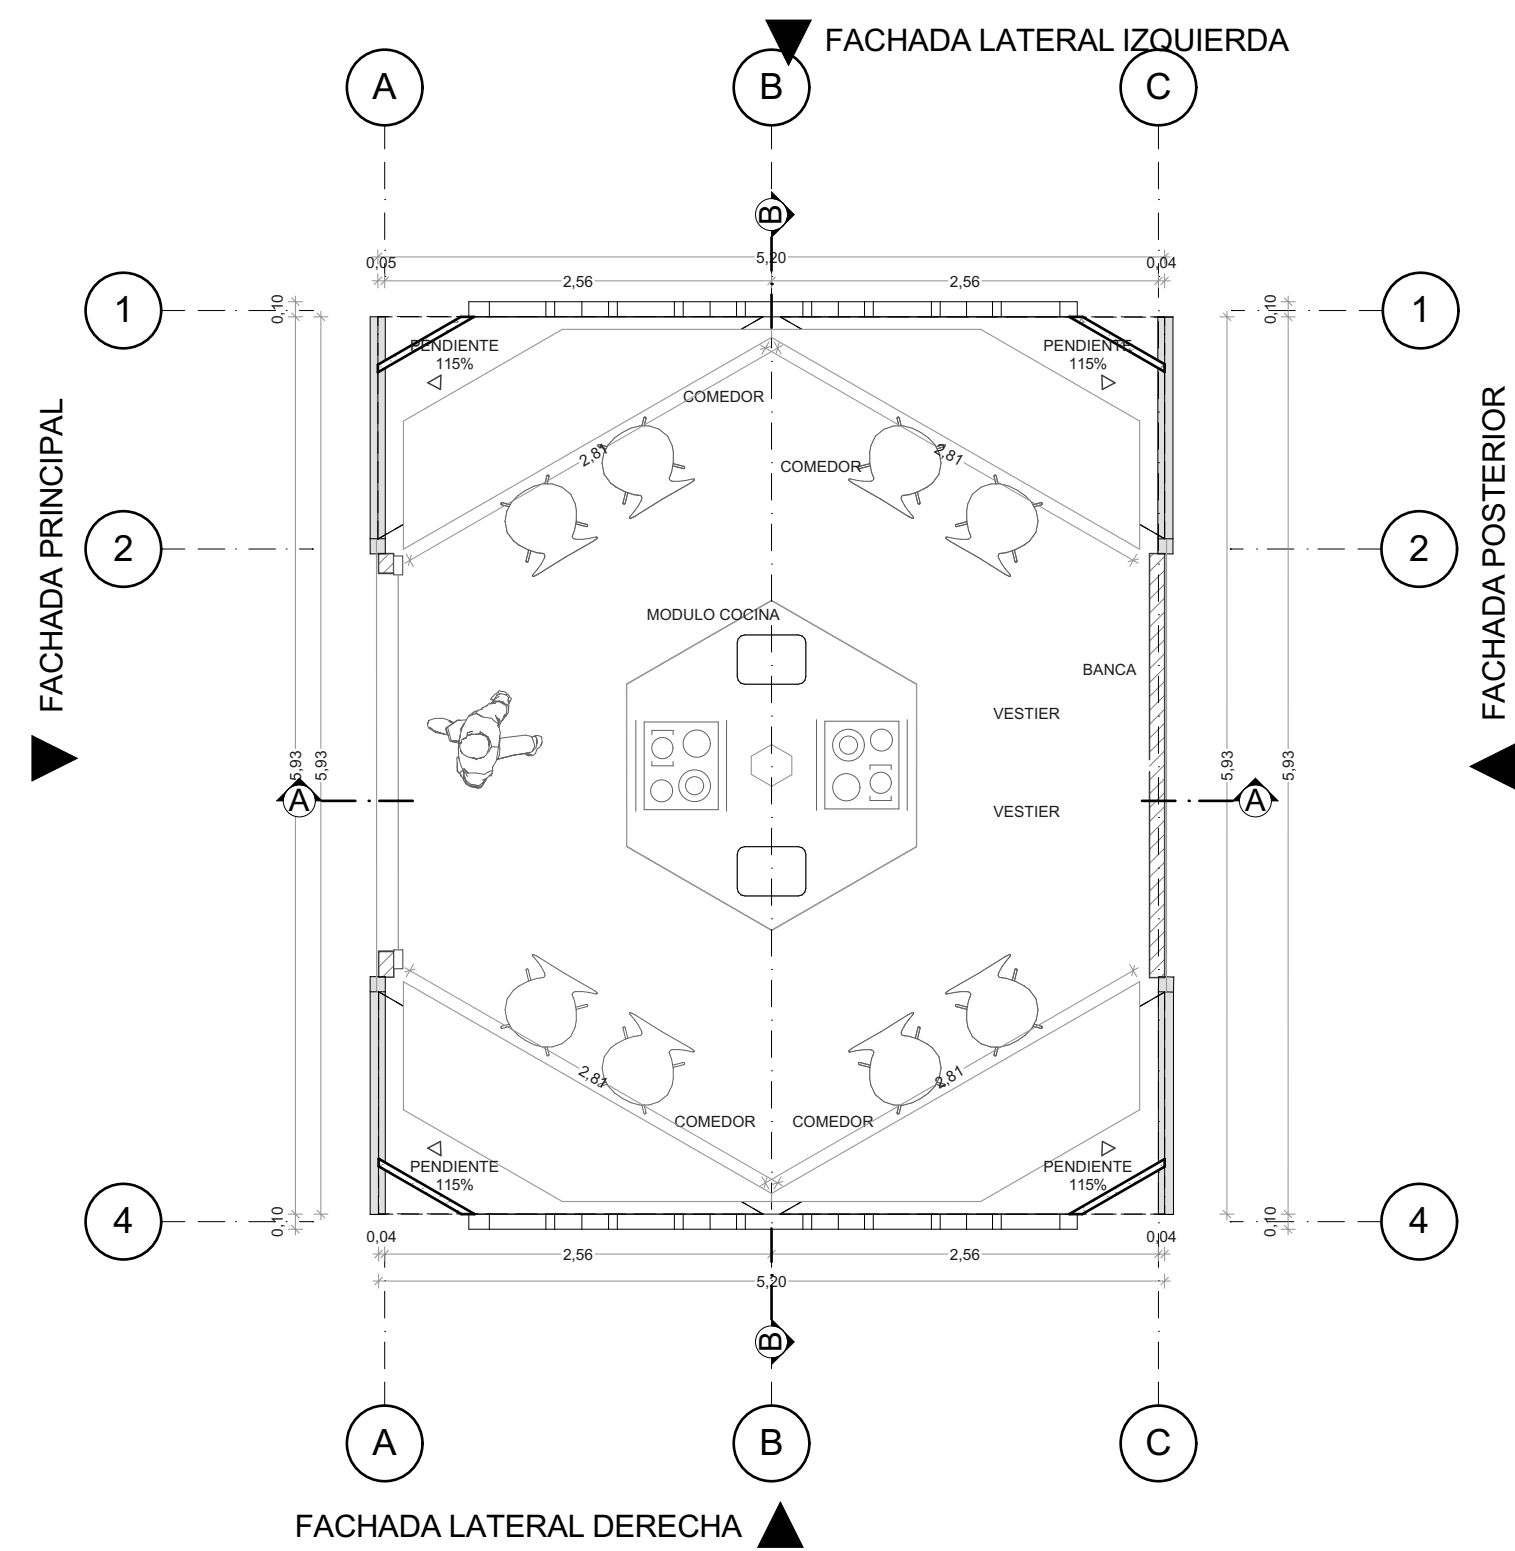

1.	PLANTA MODULO COCINA
1:50	