

1

2

3

4

5

6




E

D

C

B

A

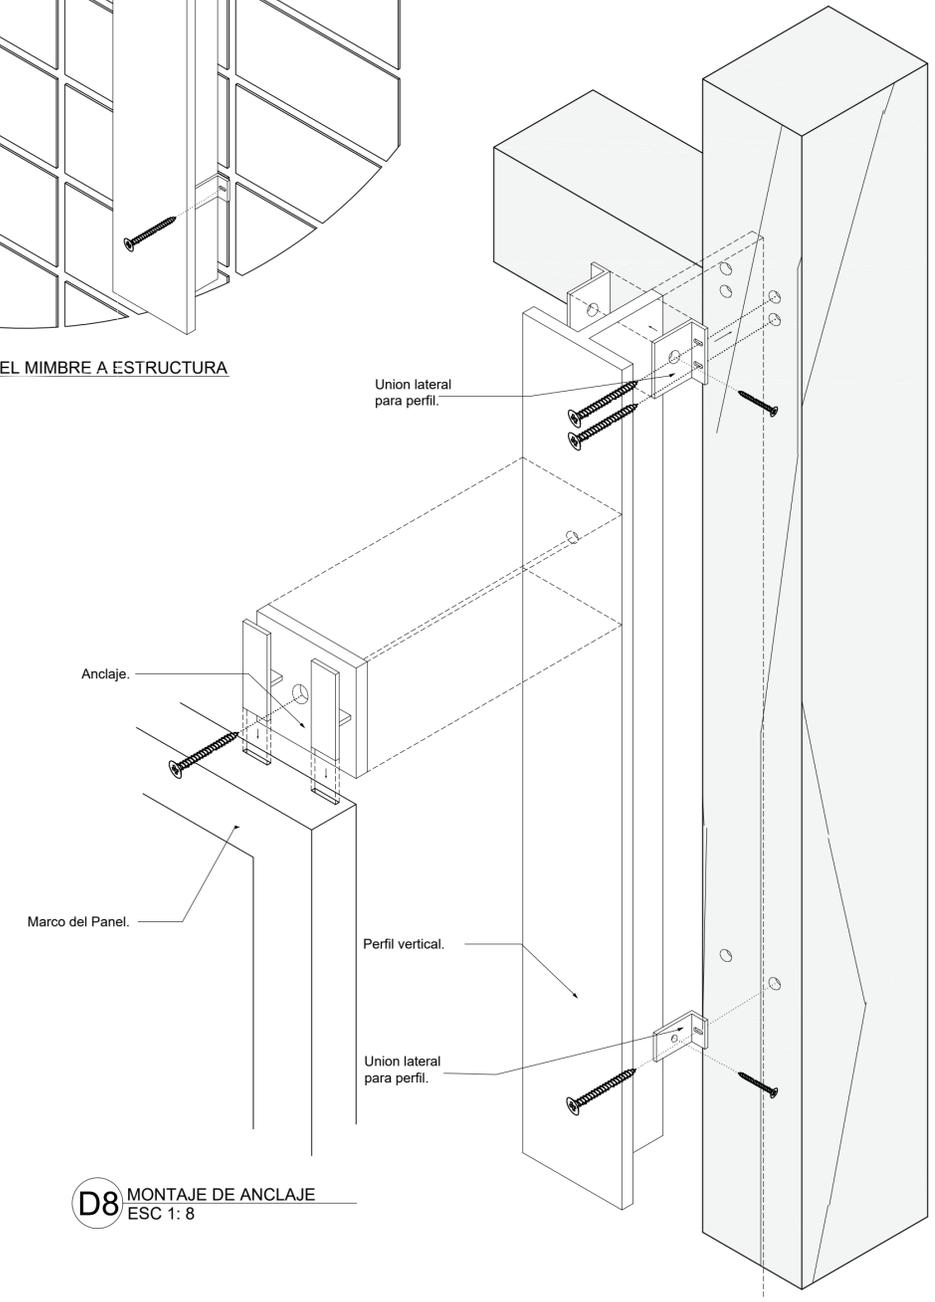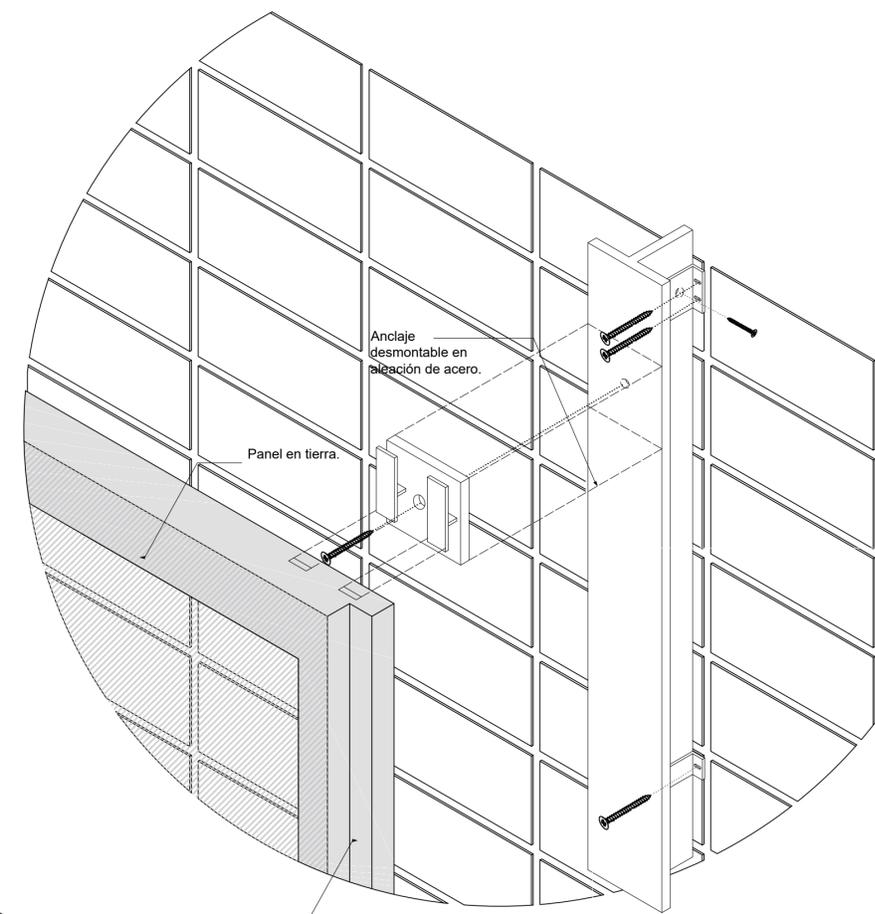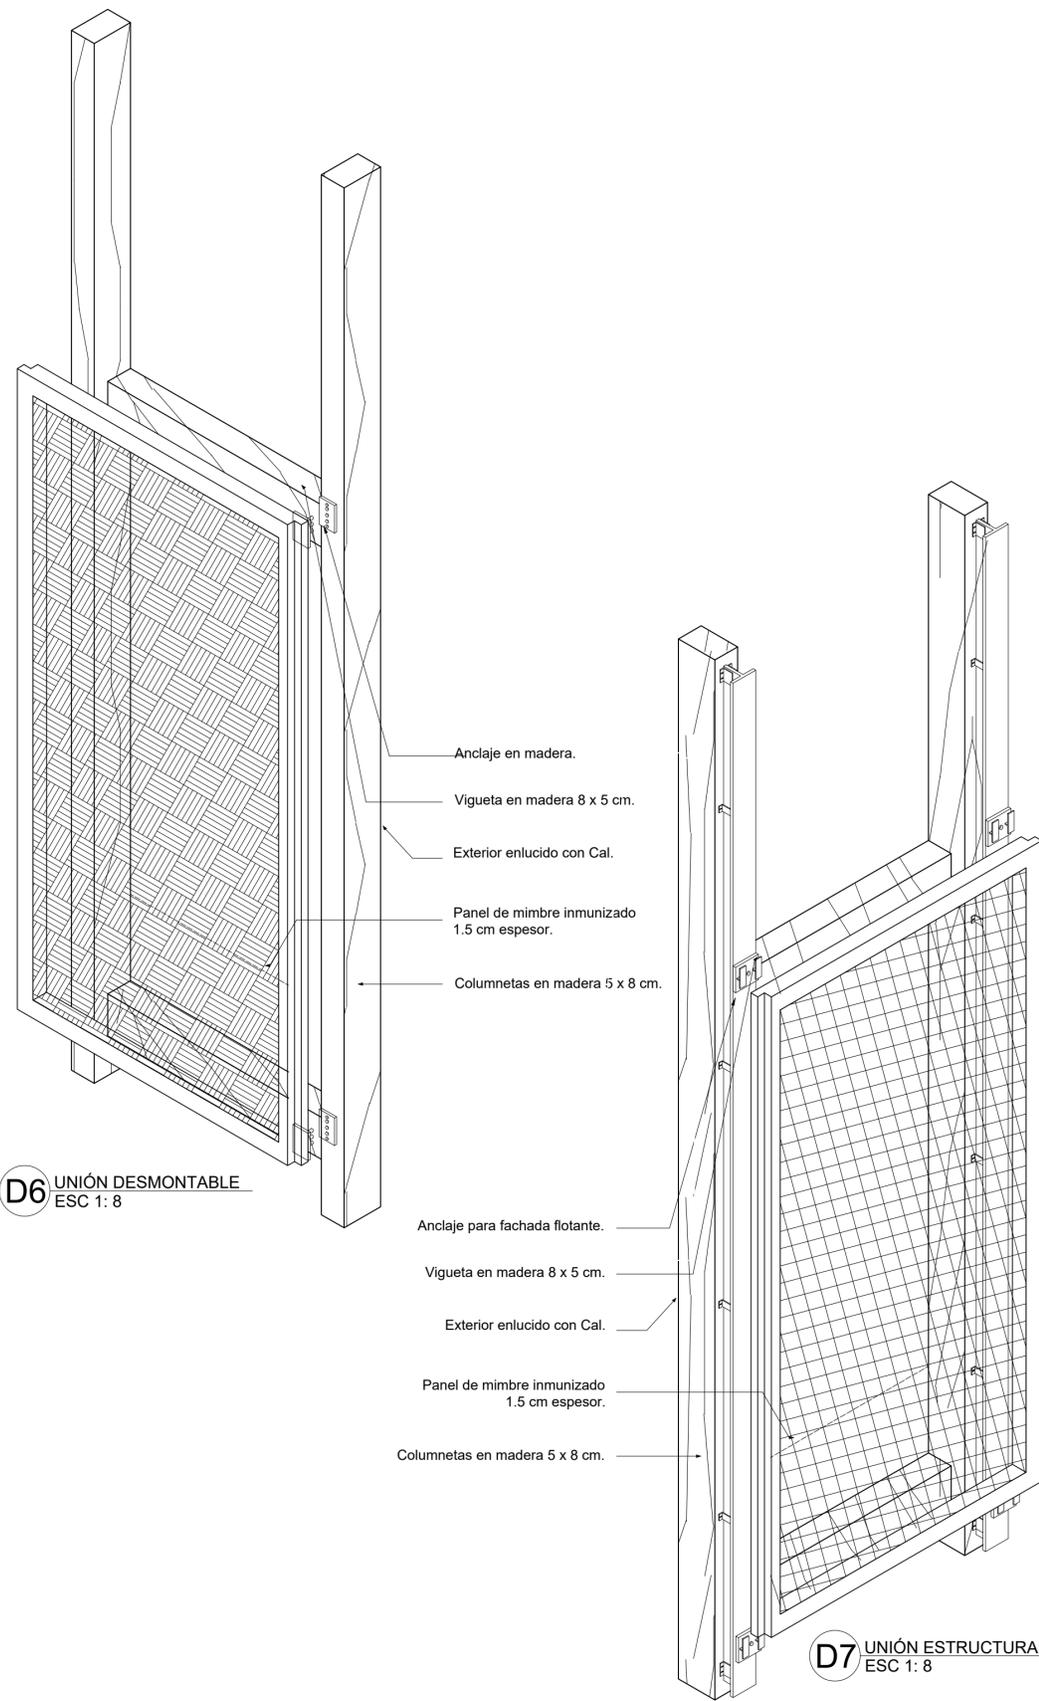

ZOO - Y	ZOO - Y
PLANO No.	PLANO No.
PROYECTO	
PANEL PARA AISLAMIENTO TÉRMICO BOGOTÁ 2019	
CONVENCIONES	
MODIFICACIONES	FECHA
1. MODIFICACIONES	00-00-00
2. MODIFICACIONES	00-00-00
ESTUDIANTES:	
LAURA CAMILA HERNANDEZ GUZMAN CODIGO: 1030690645	
MARIA ALEJANDRA MELLIZO MARTIN CODIGO: 1071331547	
DOCENTE TITULAR:	
ARG. JUAN CARLOS ROMÁN	
PLANOS DE REFERENCIA	
Vs. Su APROBACION	Vs. Su PROYECTO
ARQUITECTO PREPARADOR	ARQUITECTO CONSTRUCTOR
ASESOR DE DISEÑO	ASESOR
CONTIENE	
ESCALA	FECHA
ARCHIVO	FECHA COPIA
DIBUJO	ELABORACION
PLANO No.	PLANO No.
A - 002	A - 002

1

2

3

4

5

6

E

D

C

B

A