

1

2

3

4

5

6

J00 - Y PLANO No. J00 - Y PLANO No.



PROYECTO  
**PANEL PARA AISLAMIENTO TERMICO**  
BOGOTÁ 2019

CONVENCIONES

MODIFICACIONES	FECHA
1. MODIFICACIONES	00-00-00
2. MODIFICACIONES	00-00-00

ESTUDIANTES:  
LAURA CAMILA HERNANDEZ GUZMAN  
CODIGO: 1030690645  
MARIA ALEJANDRA MELLIZO MARTIN  
CODIGO: 1071331547

DOCENTE TITULAR:

ARG. JUAN CARLOS ROMÁN

PLANOS DE REFERENCIA

Vl. BY. APROBACION	Vl. BY. PROPIETARIO
ARQUITECTO RESPONSABLE	ARQUITECTO CONSTRUCTORA
ASESOR DE DISEÑO	ASESOR

CONTIENE

ESCALA	FECHA
ARCHIVO	FECHA COPIA
DIBUJO	ELABORACION
PLANO No. A - 007	PLANO No. A - 007

E


D

C

B


A

▽ Alzado Sur

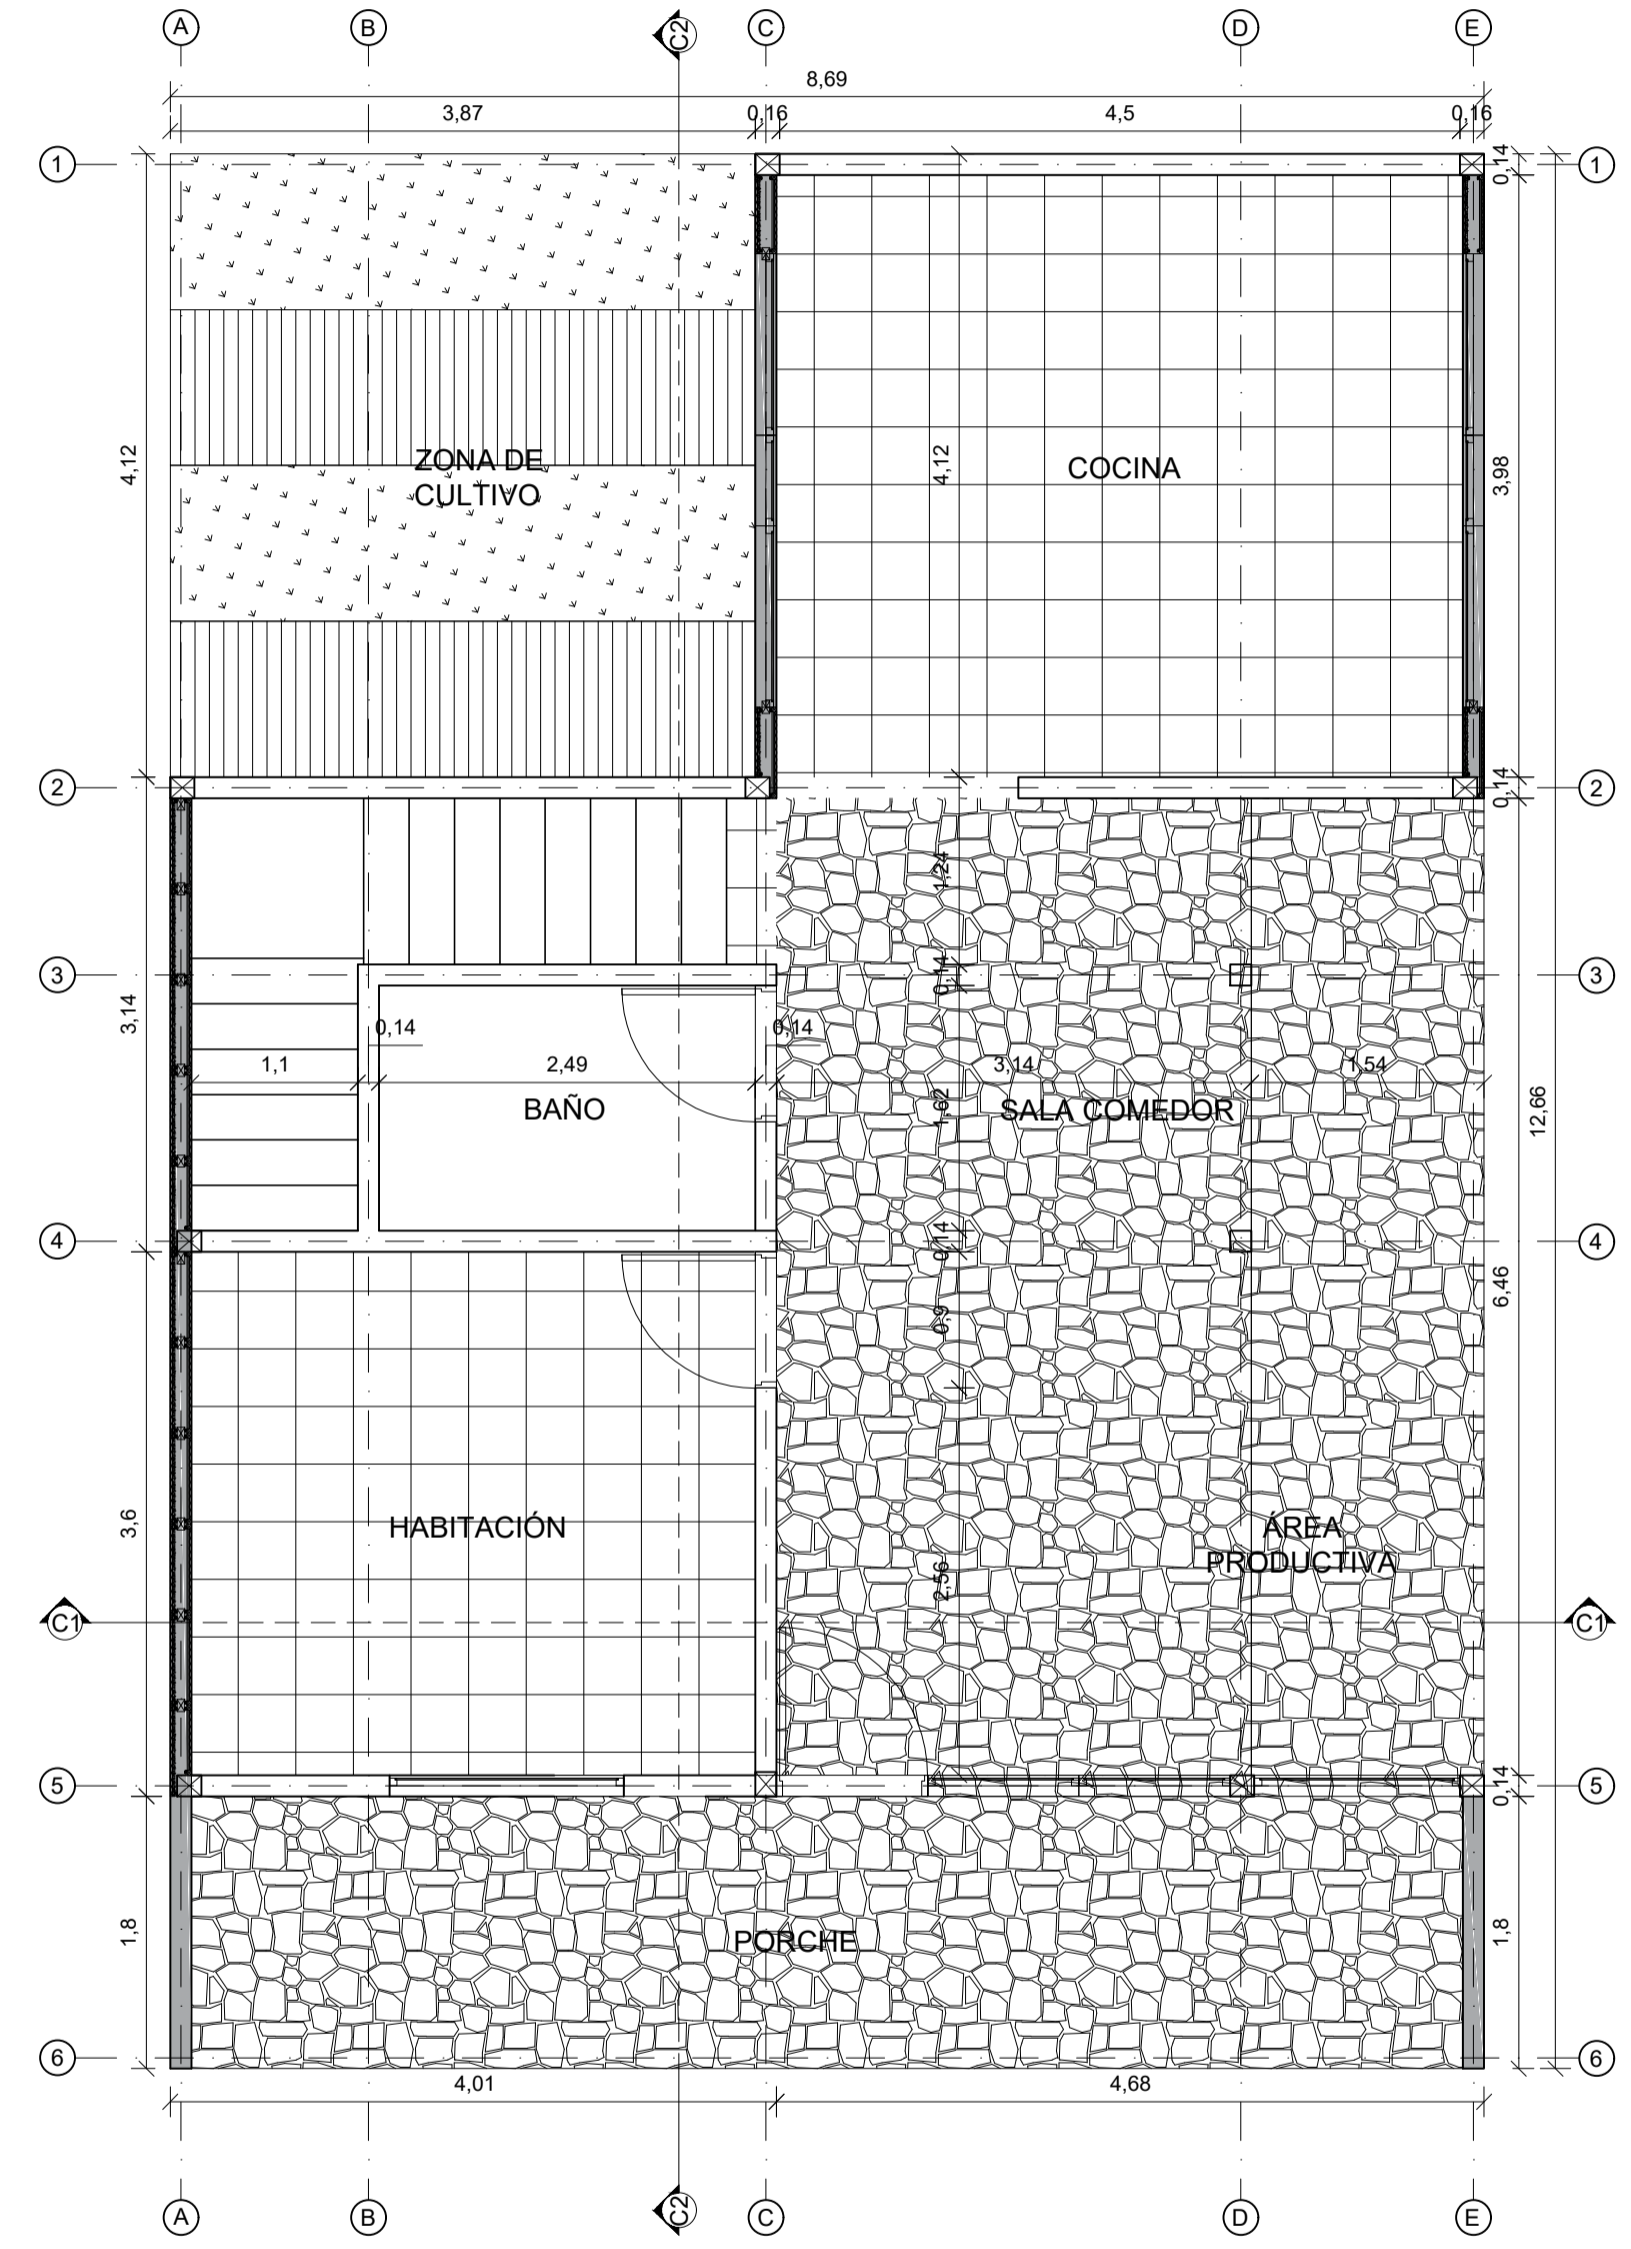


△ Alzado Norte

**A1** PLANTA PRIMER NIVEL  
ESC 1: 50

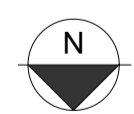


▽ Alzado Sur

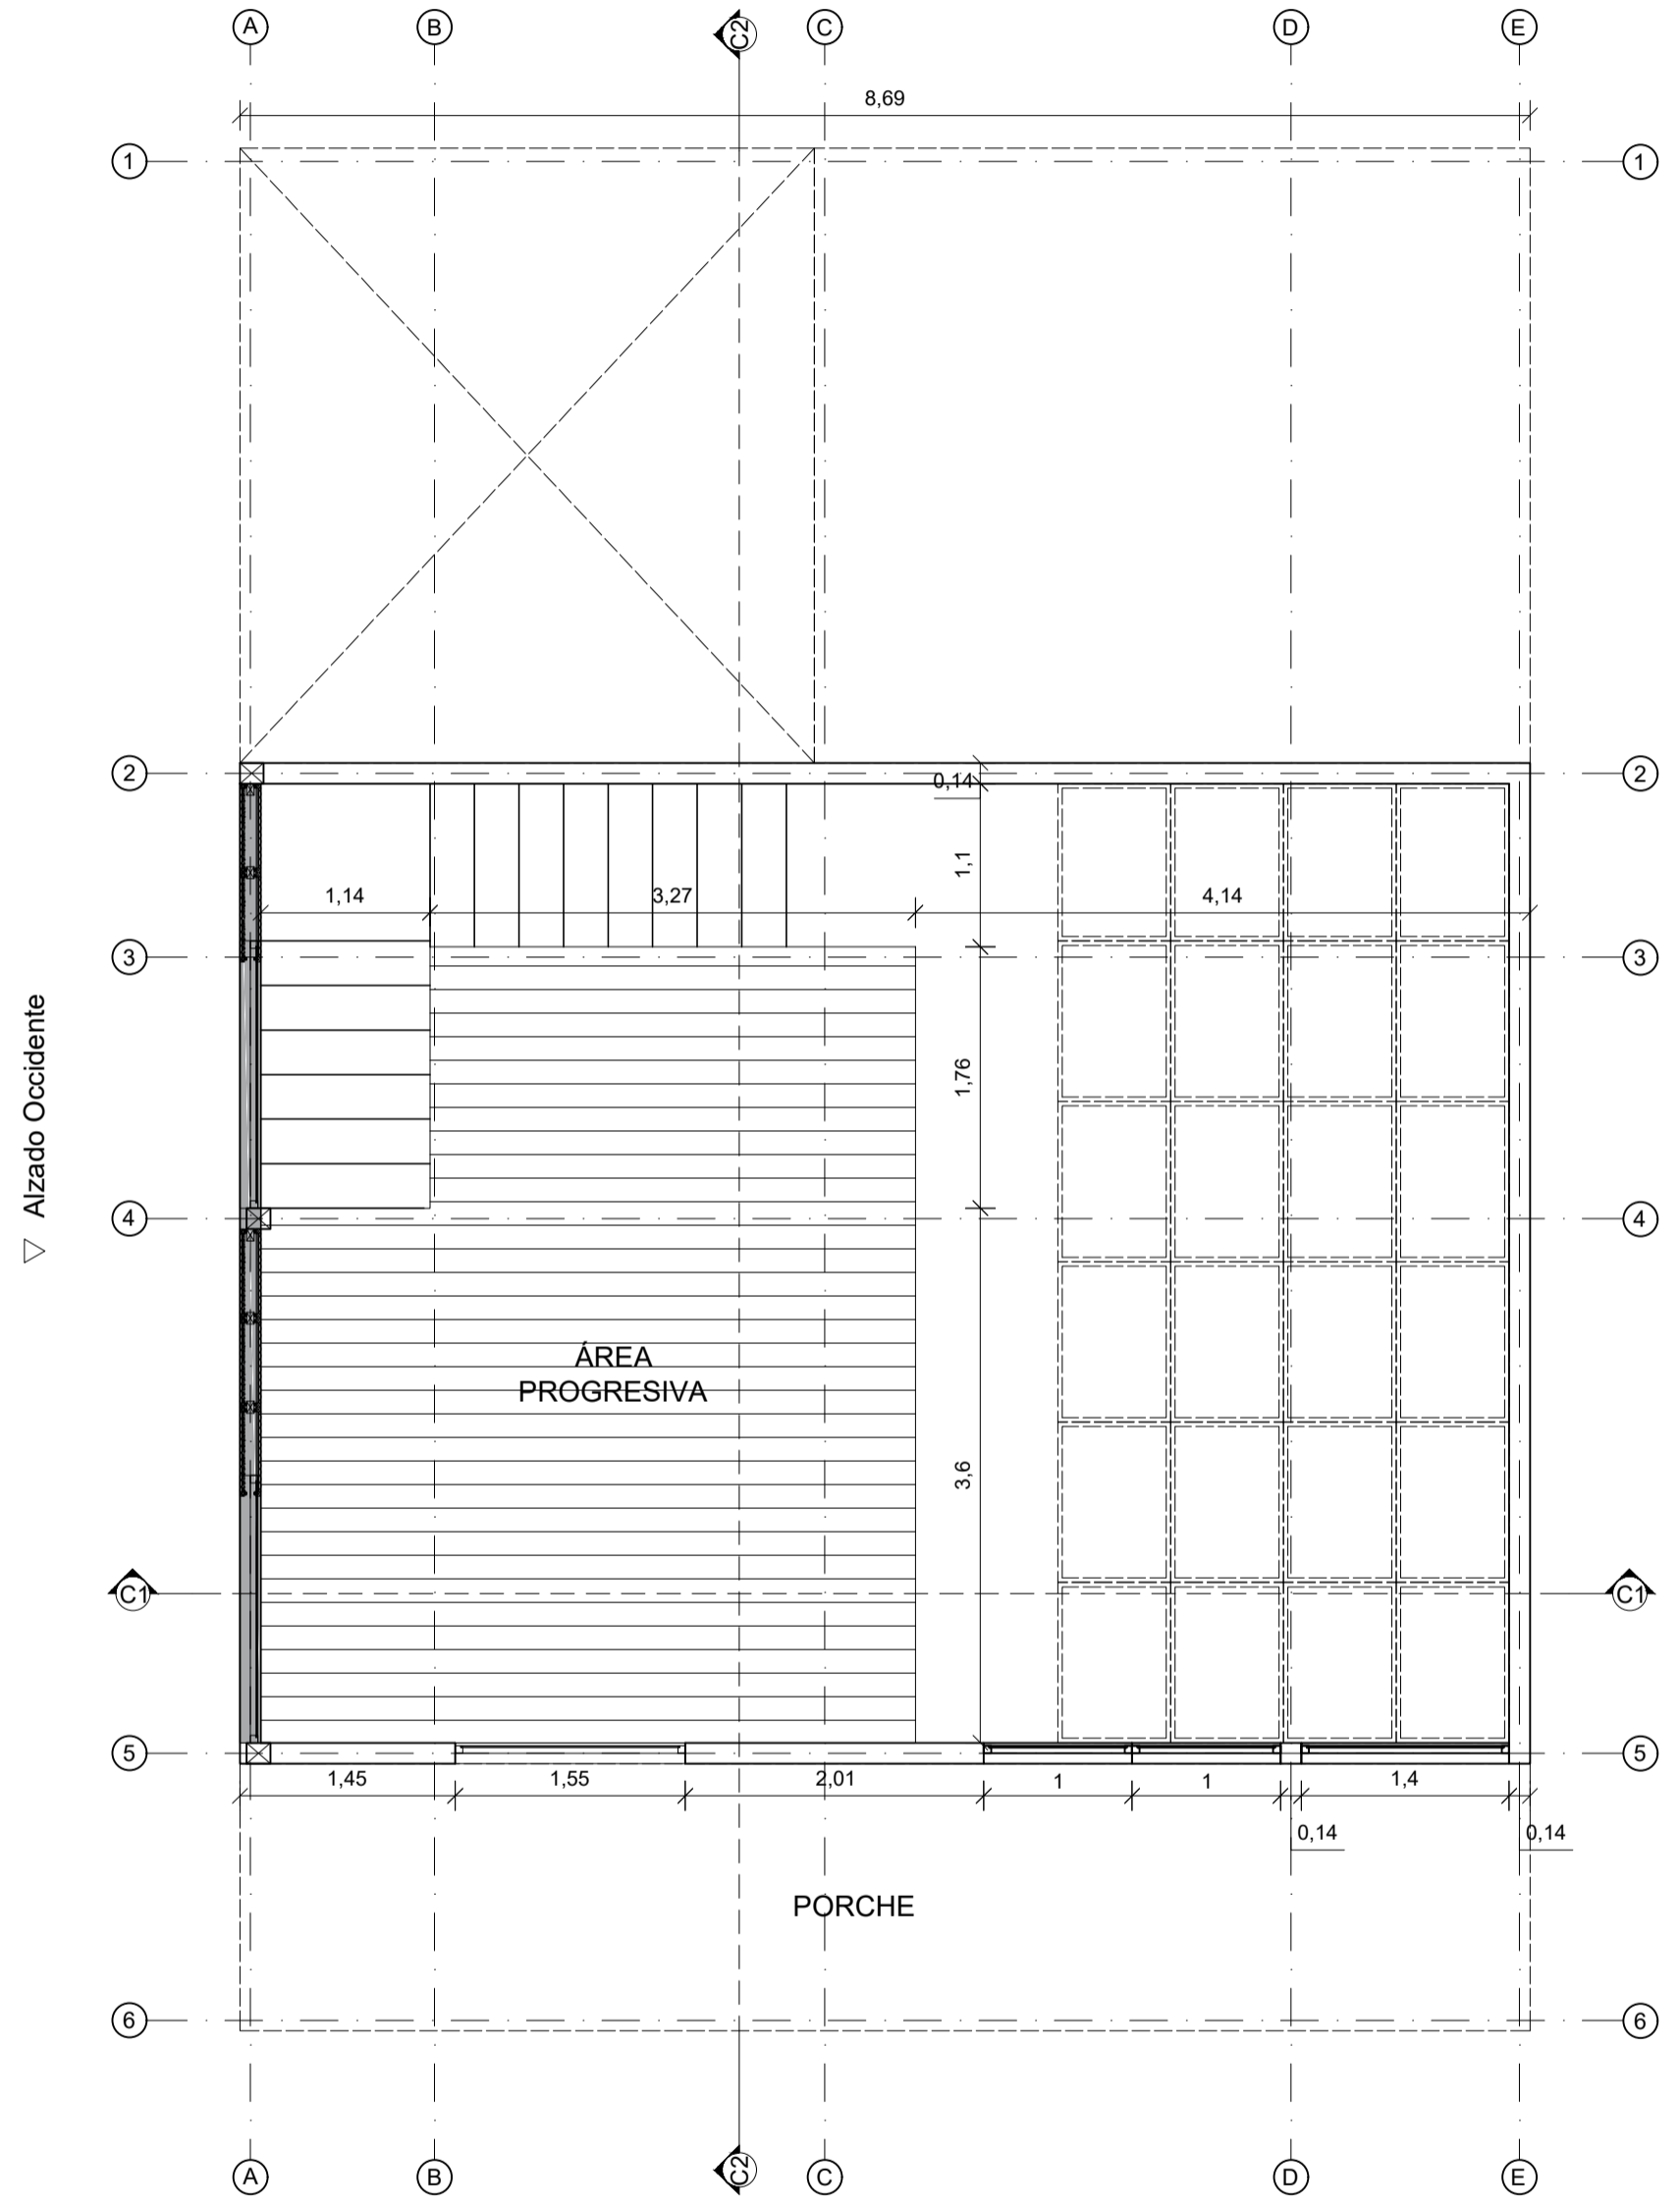

△ Alzado Norte

**A2** PLANTA SEGUNDO NIVEL  
ESC 1: 50

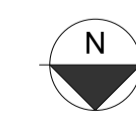

E

D

C

B

A

1

2

3

4

5

6