



PROYECTO  
**PANEL PARA AISLAMIENTO TERMICO**  
 BOGOTÁ 2019

CONVENCIONES

MODIFICACIONES	FECHA
1. MODIFICACIONES	00-00-00
2. MODIFICACIONES	00-00-00

ESTUDIANTES:  
 LAURA CAMILA HERNANDEZ GUZMAN  
 CODIGO: 1030690645  
 MARIA ALEJANDRA MELLIZO MARTIN  
 CODIGO: 1071331547

DOCENTE TITULAR:


ARG. JUAN CARLOS ROMAN

PLANOS DE REFERENCIA


Yo Soy APROBACION	Yo Soy PROPRIETARIO
ARQUITECTO RESPONSABLE	ARQUITECTO CONSTRUCTOR
ASESOR DE DISEÑO	ASESOR

CONTIENE


ESCALA	FECHA
ARCHIVO	FECHA COPIA
DIBUJO	ELABORACION
PLANO No. A - 009	PLANO No. A - 009

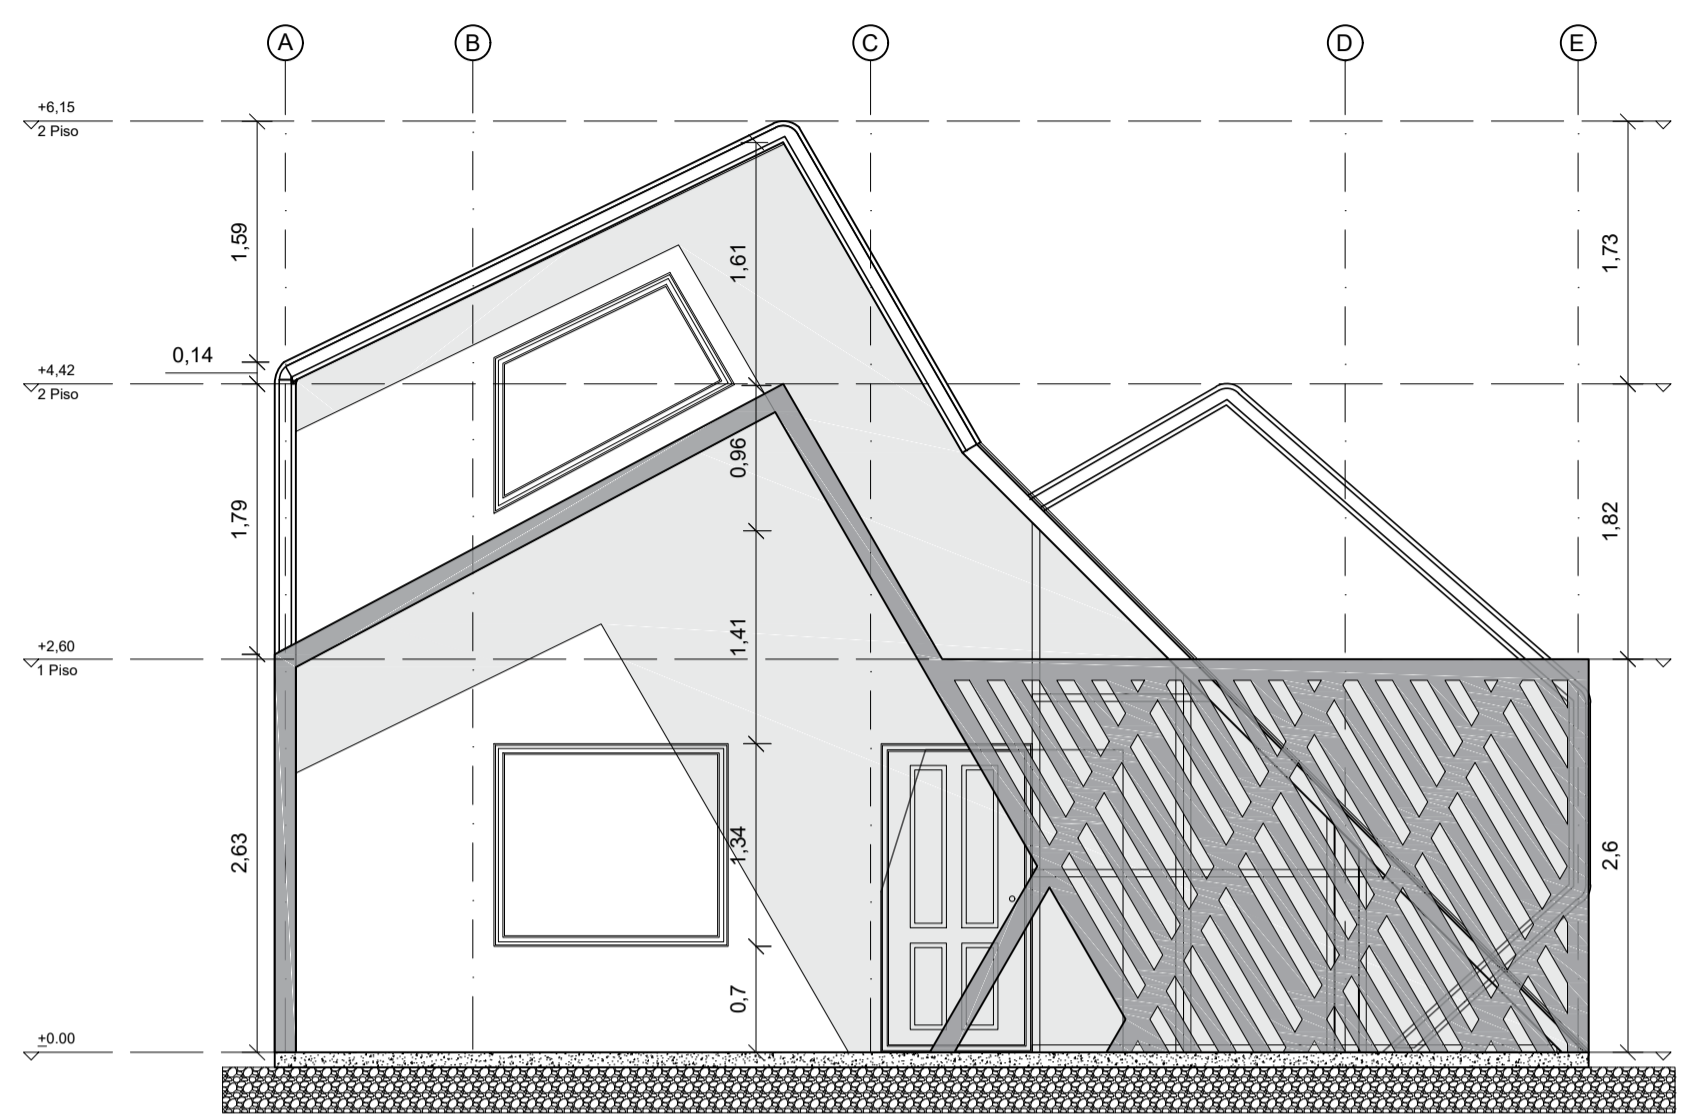


**A5** ALZADO NORTE  
 ESC 1: 50

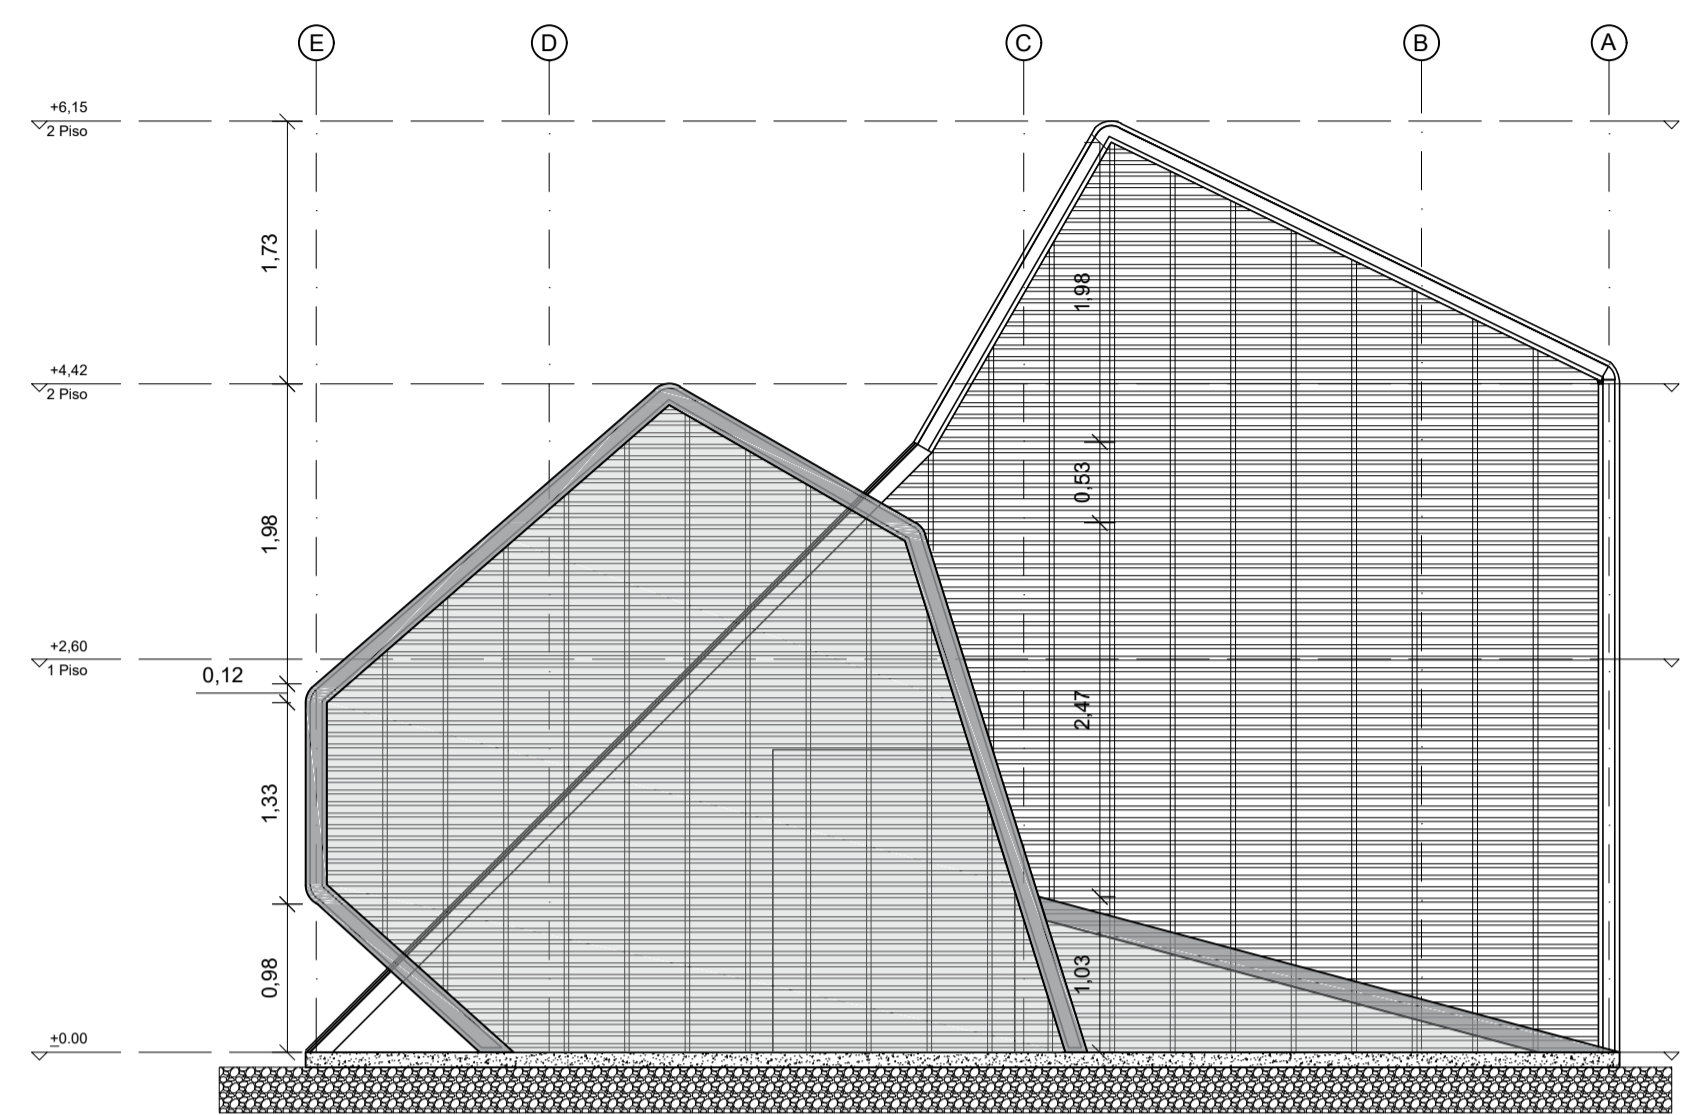

**A6** ALZADO SUR  
 ESC 1: 50

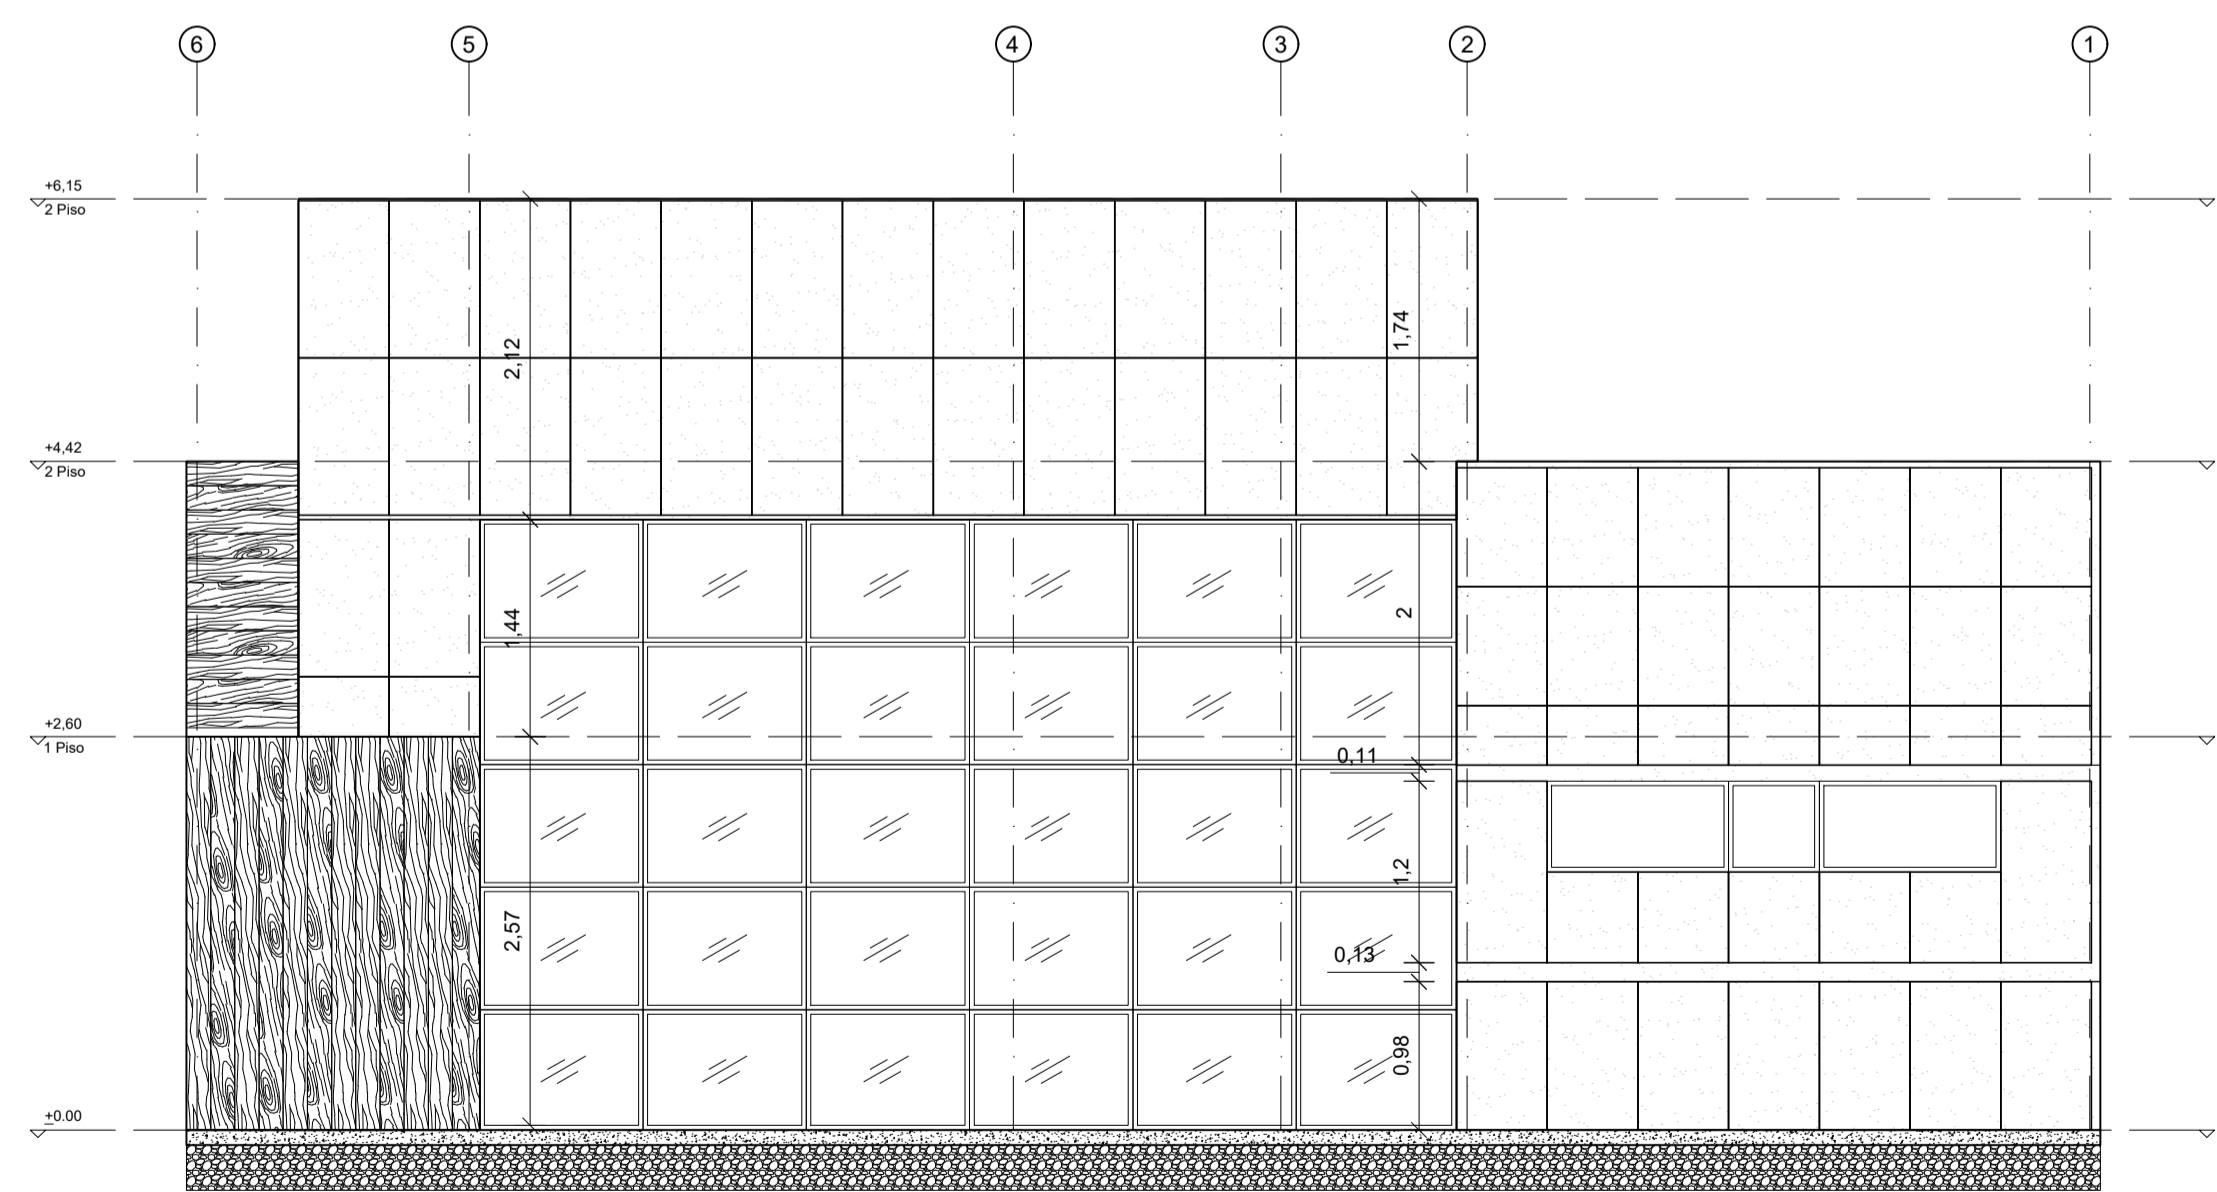

**A7** ALZADO ORIENTE  
 ESC 1: 50

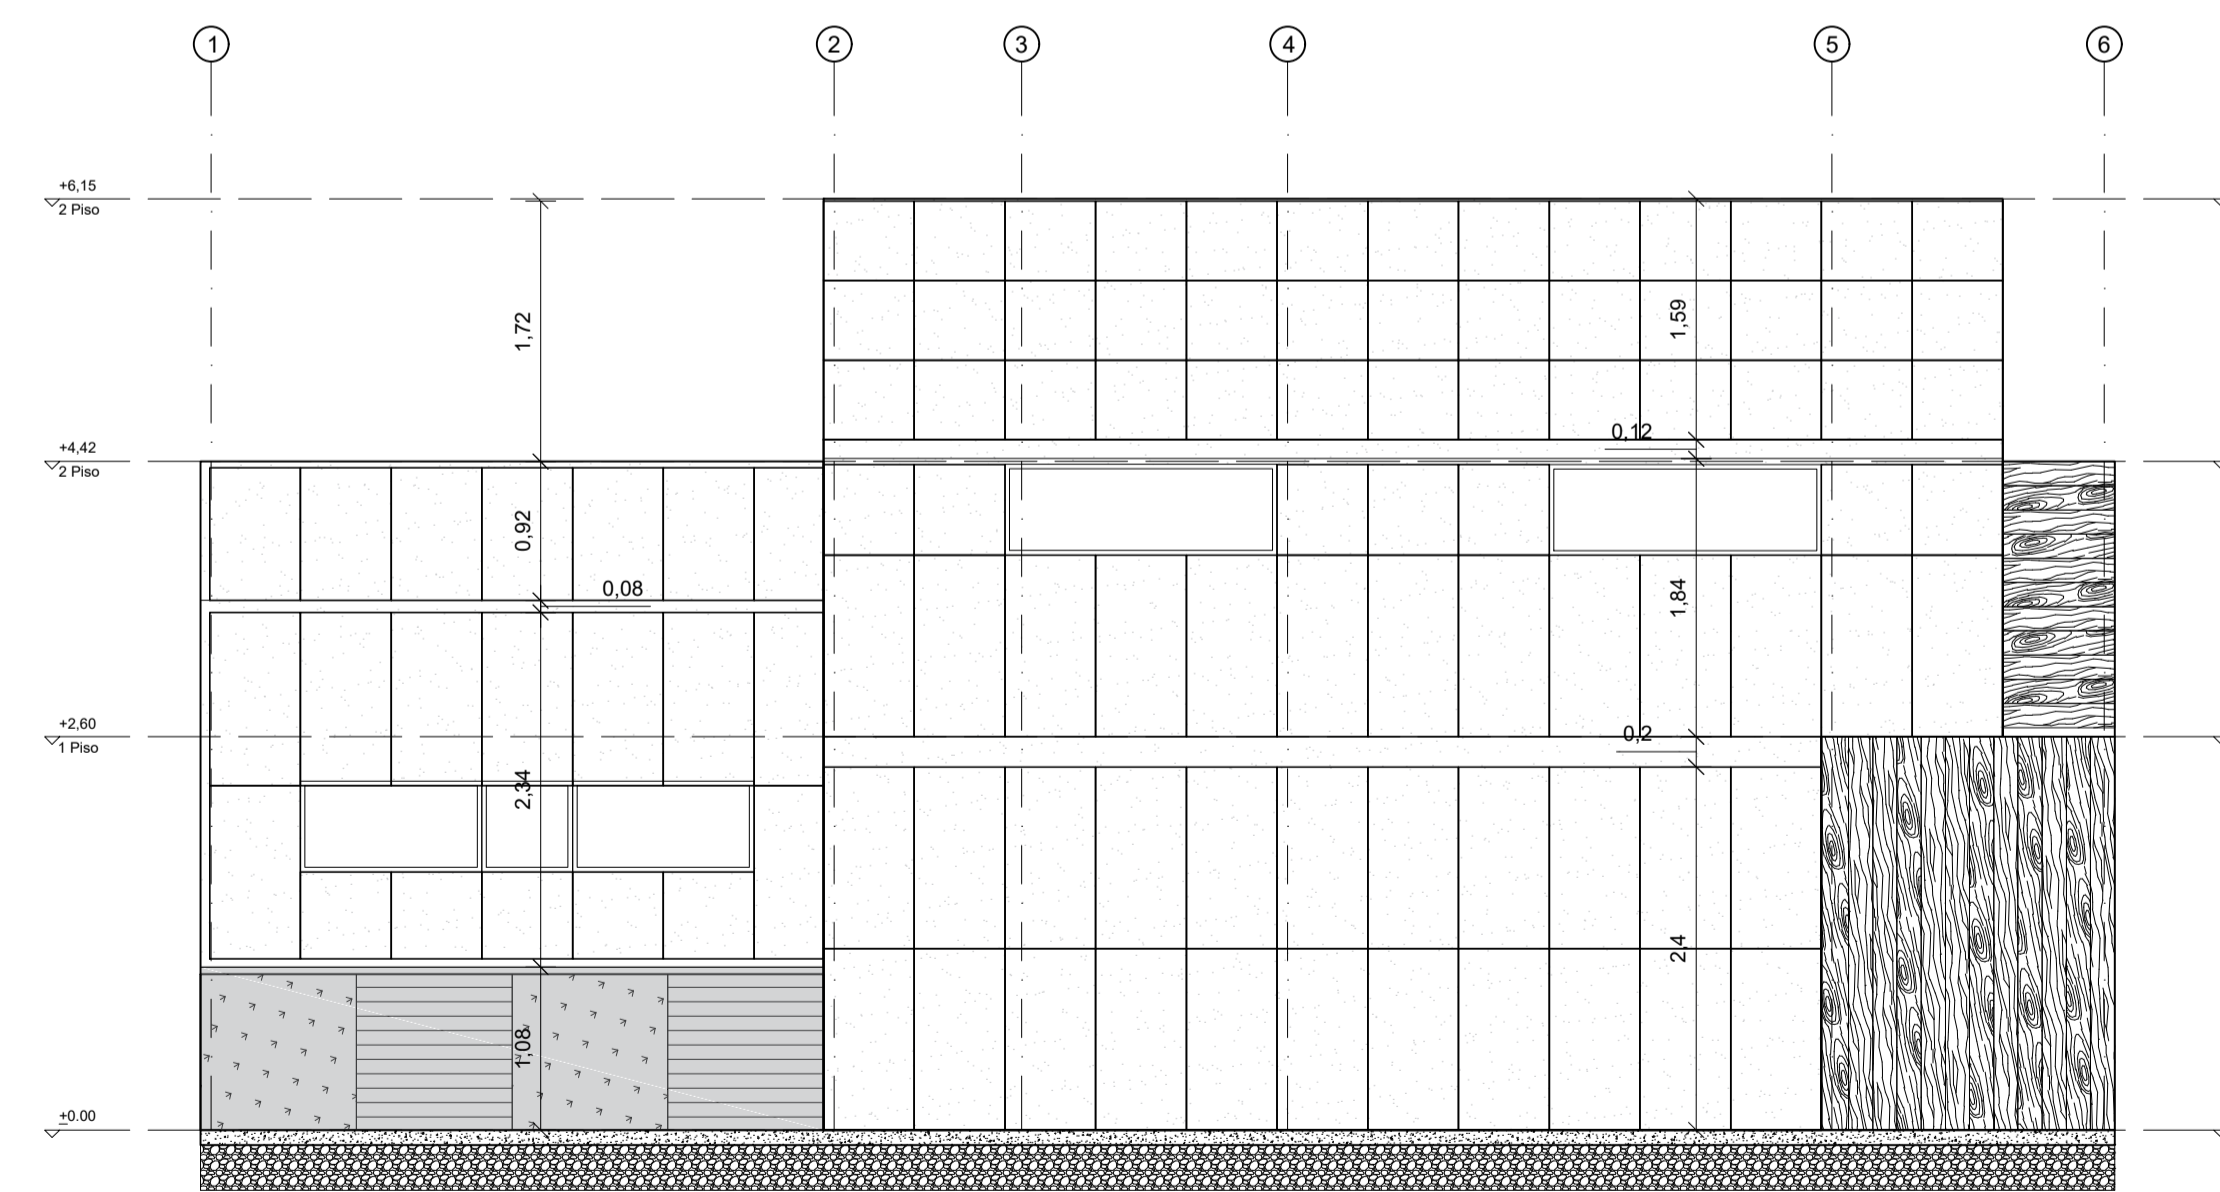

**A8** ALZADO OCCIDENTE  
 ESC 1: 50