



LOCALIZACION

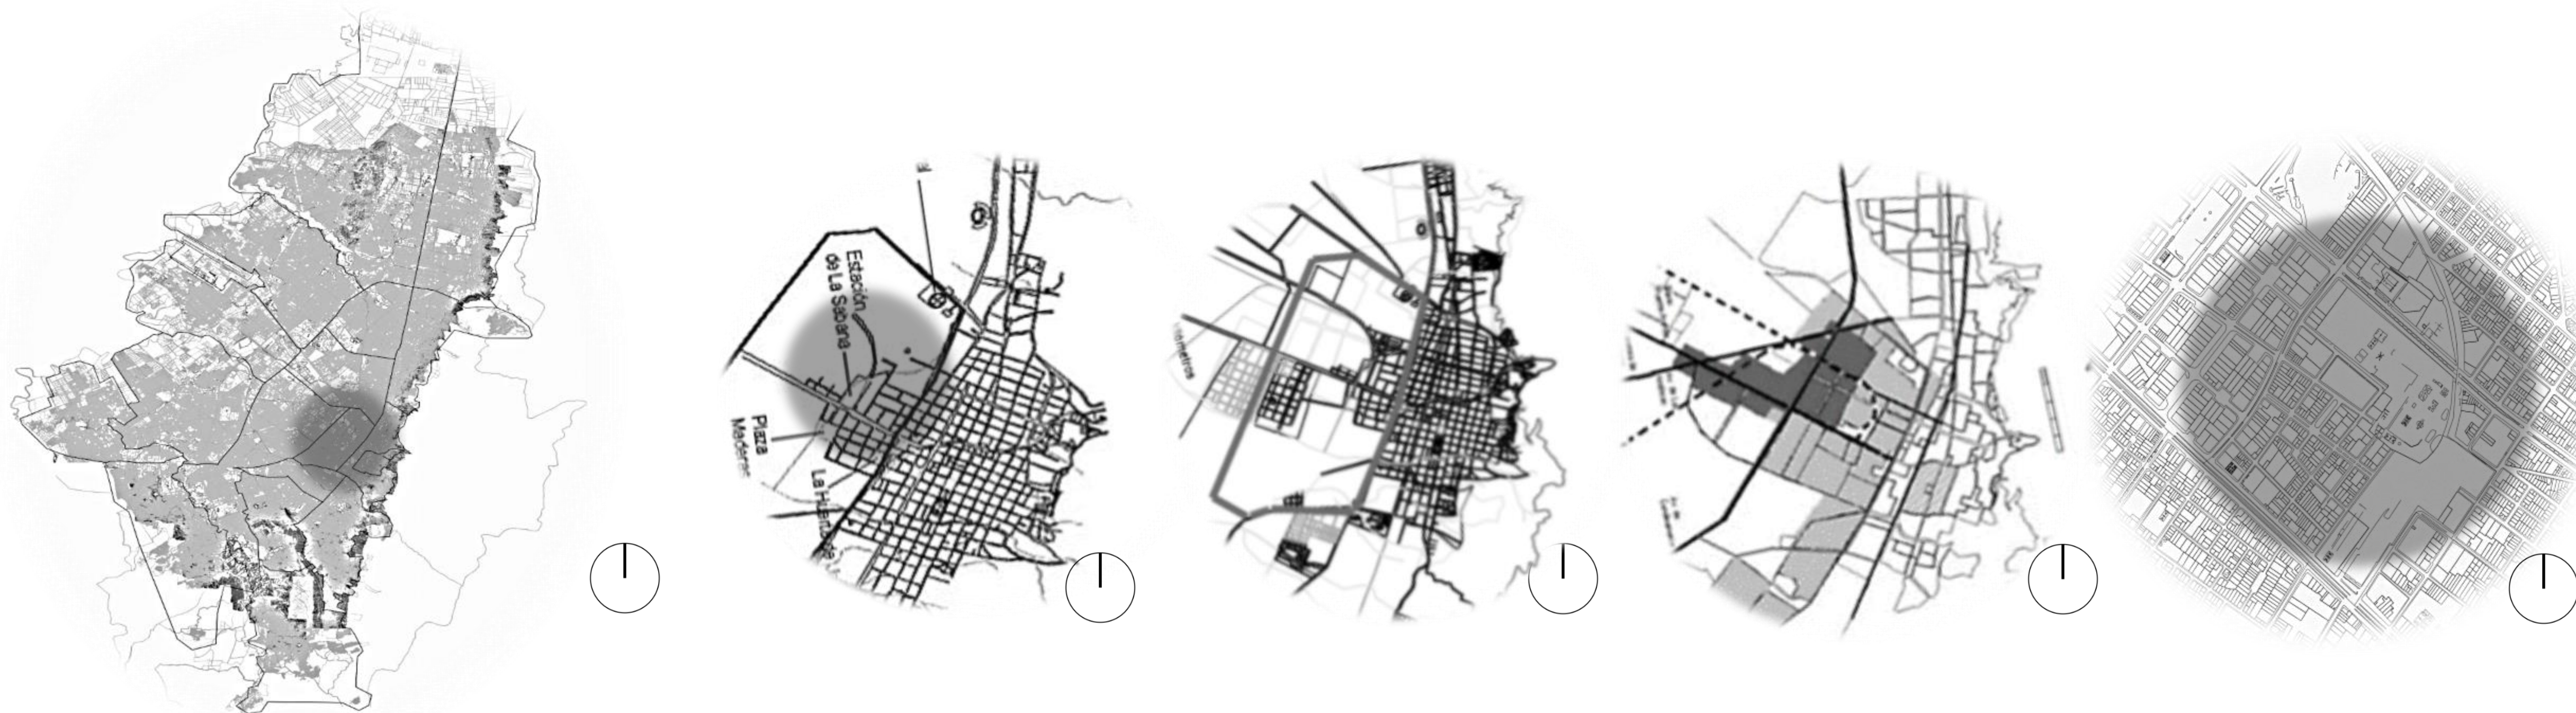

MEMORIA DE PROYECTO


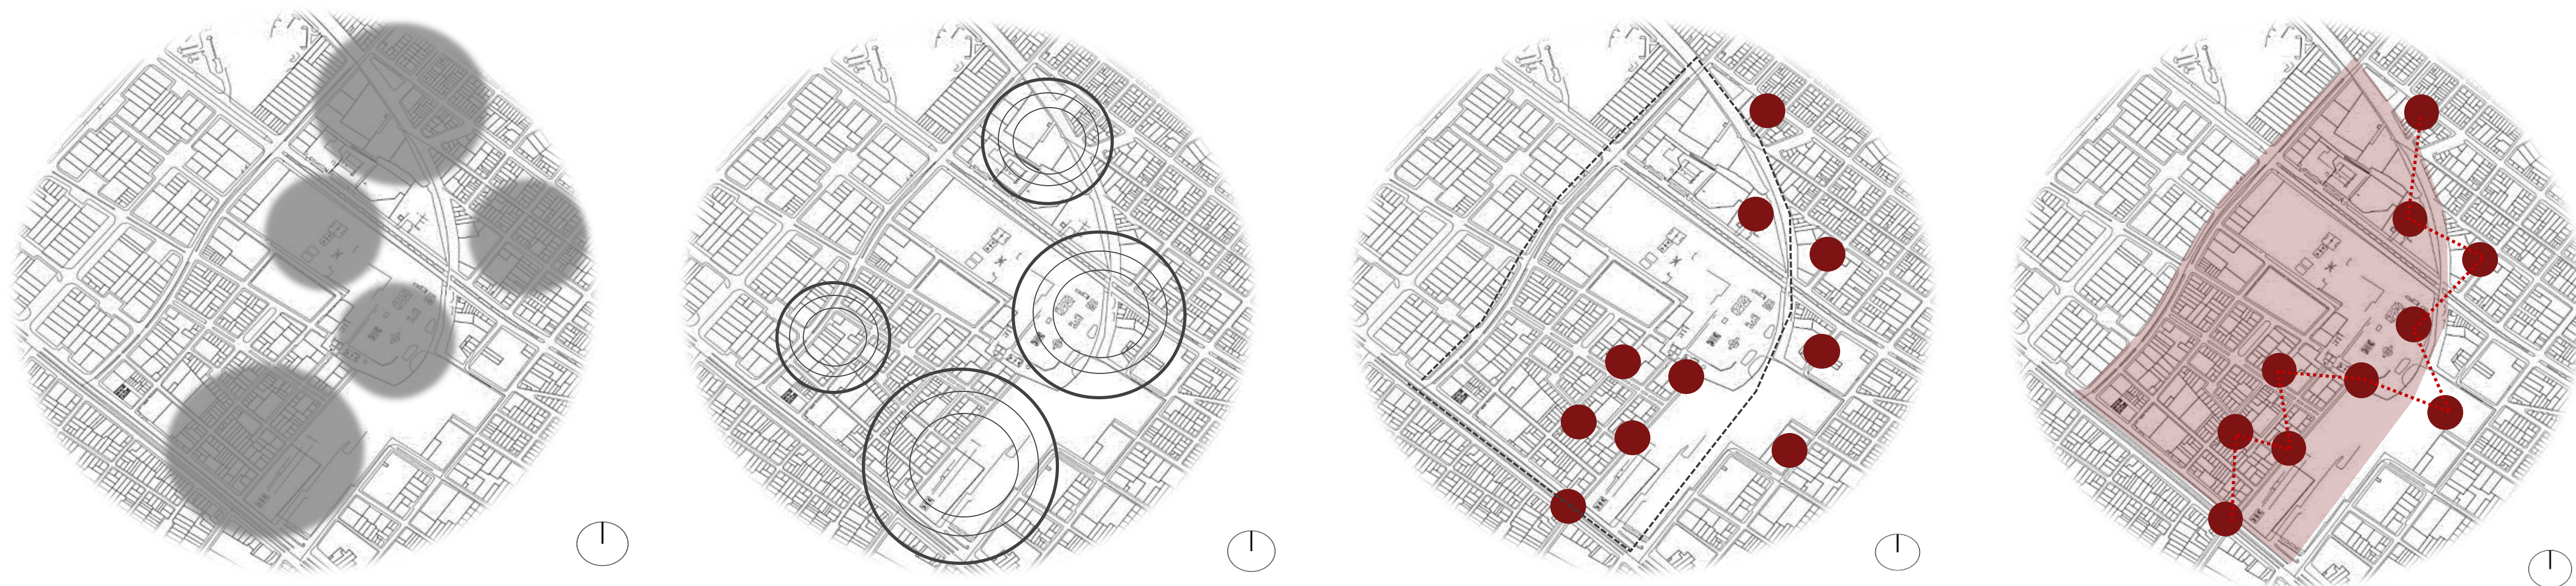


Se identifican puntos vulnerables y problemáticas más fuertes en el sector por el cual se determina un área de intervención específica


De acuerdo al área de intervención definida se analizan puntos más específicos de intervención urbana.

Determinados los puntos específicos se genera una conectividad relacionando las intervenciones de funcionalidad, manejo de espacio público, comercio y comunicación con el entorno formando un tejido entre barrios.

RELACION ESPACIAL

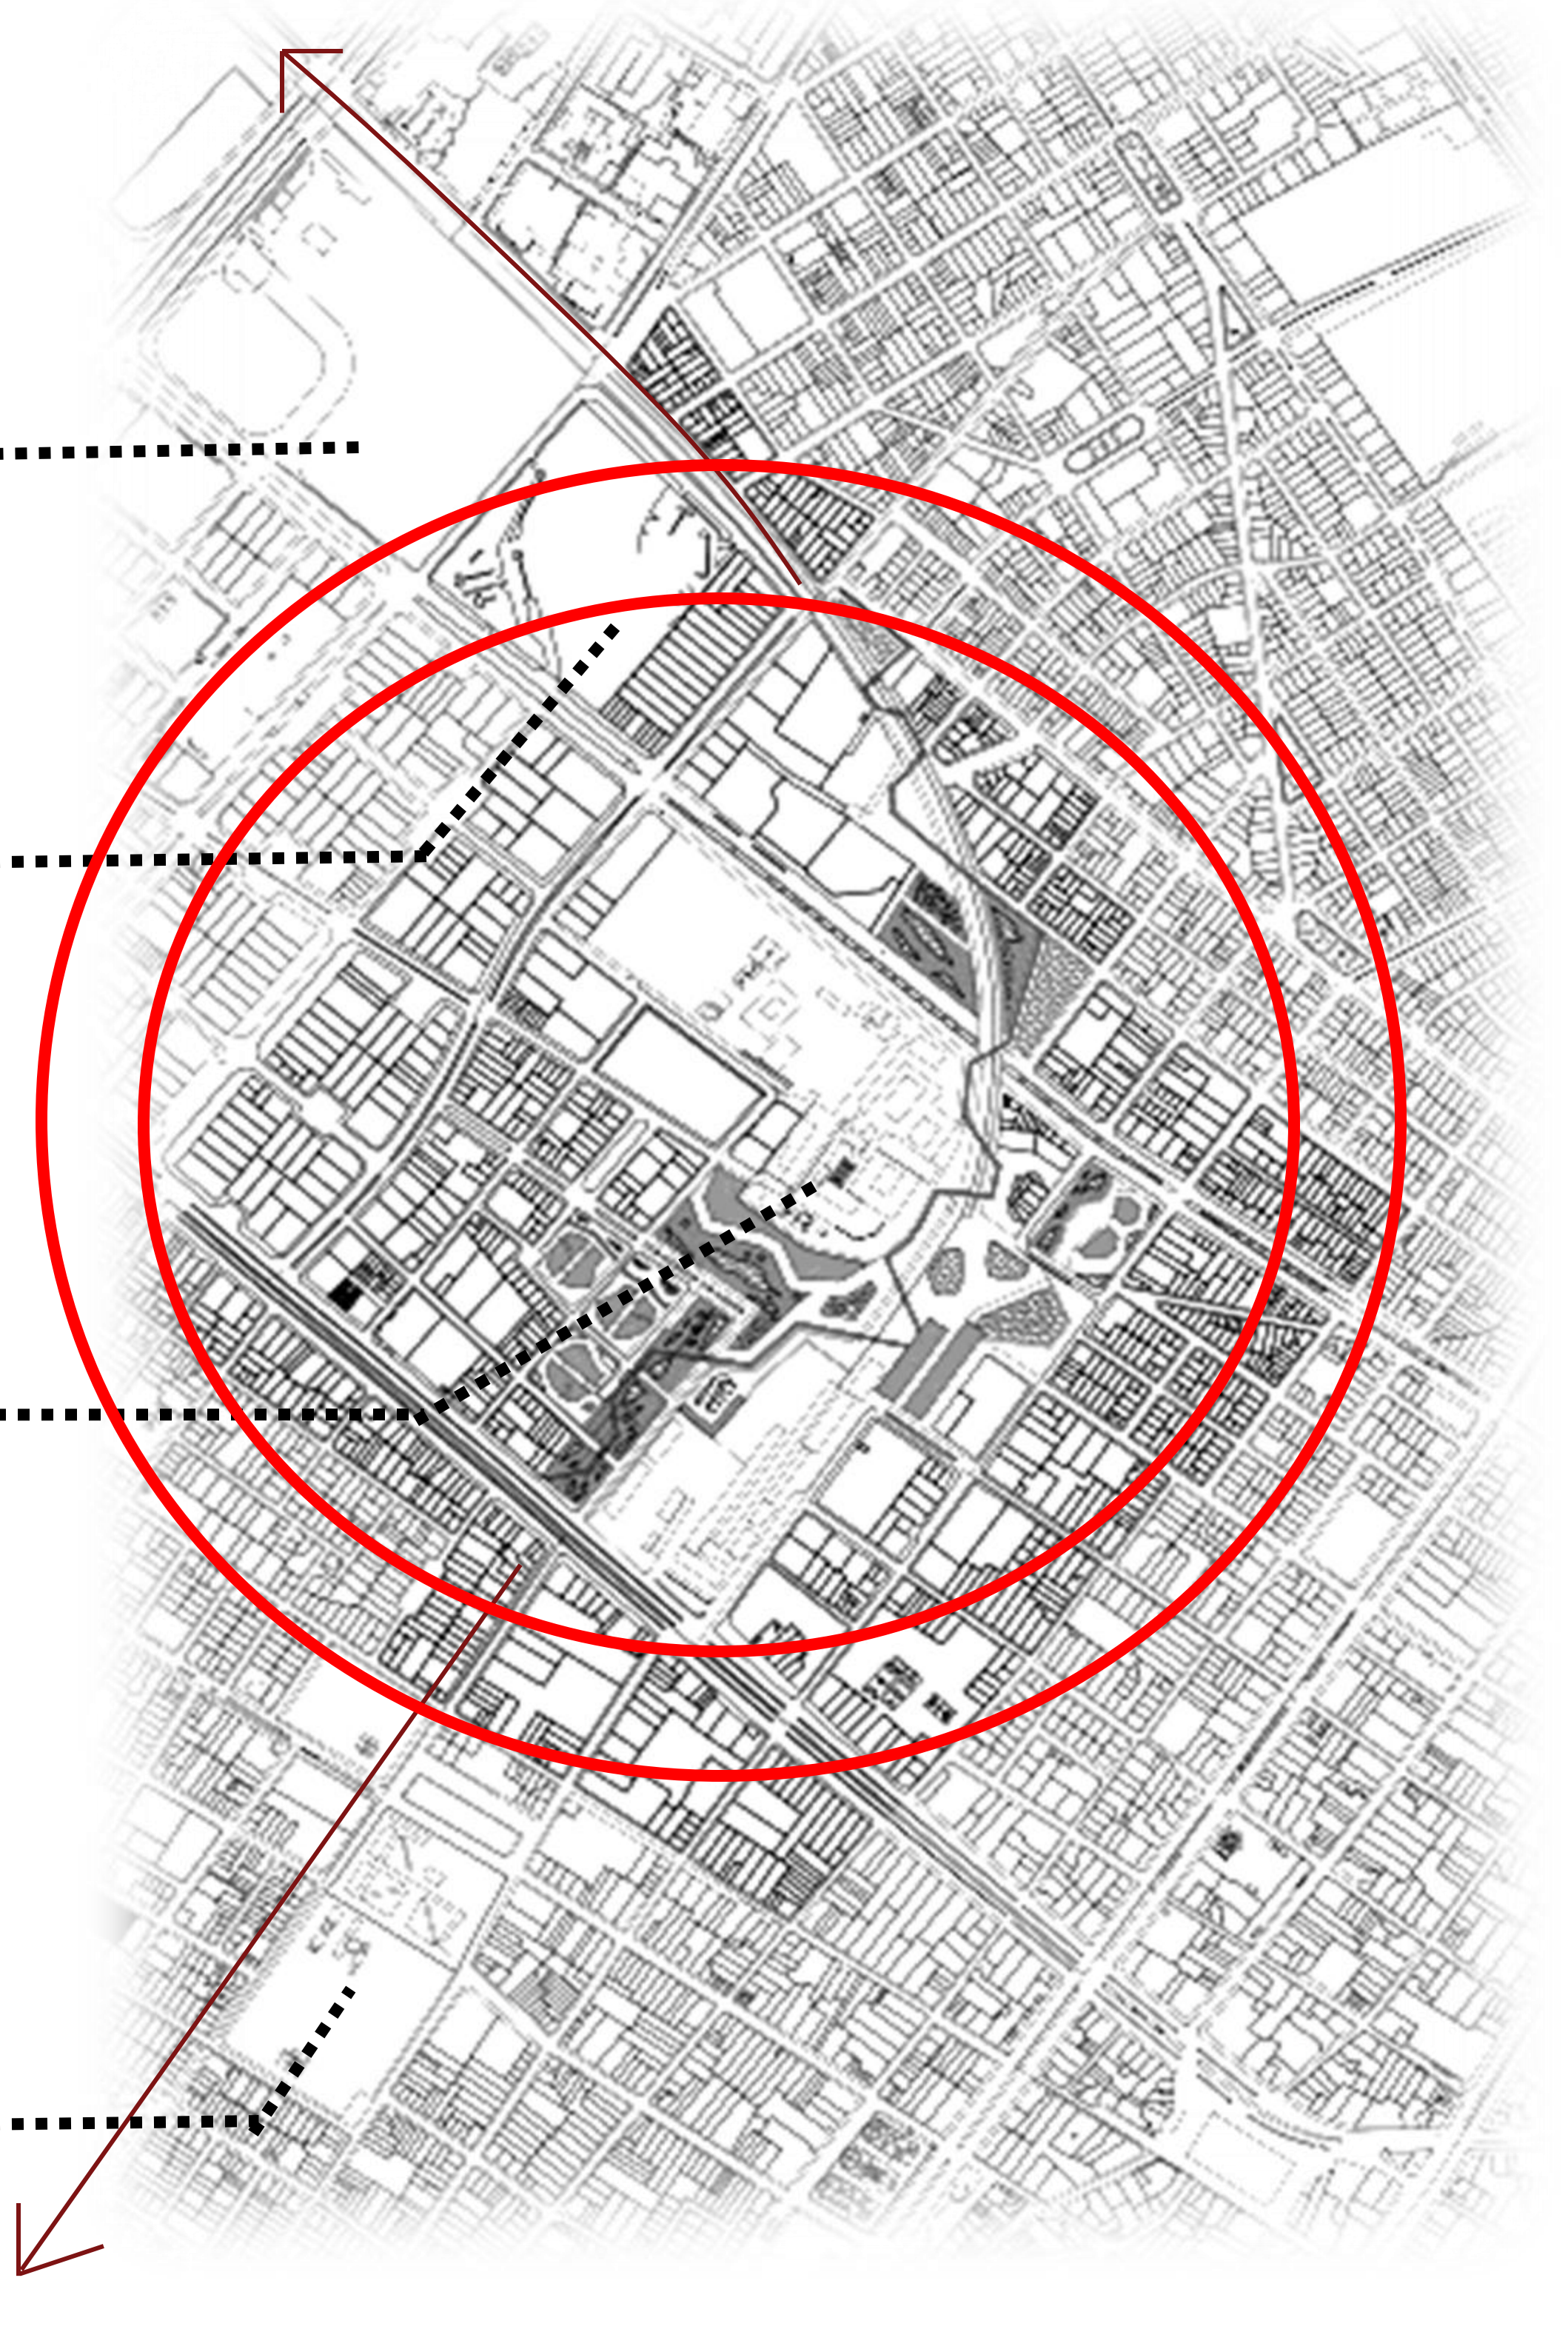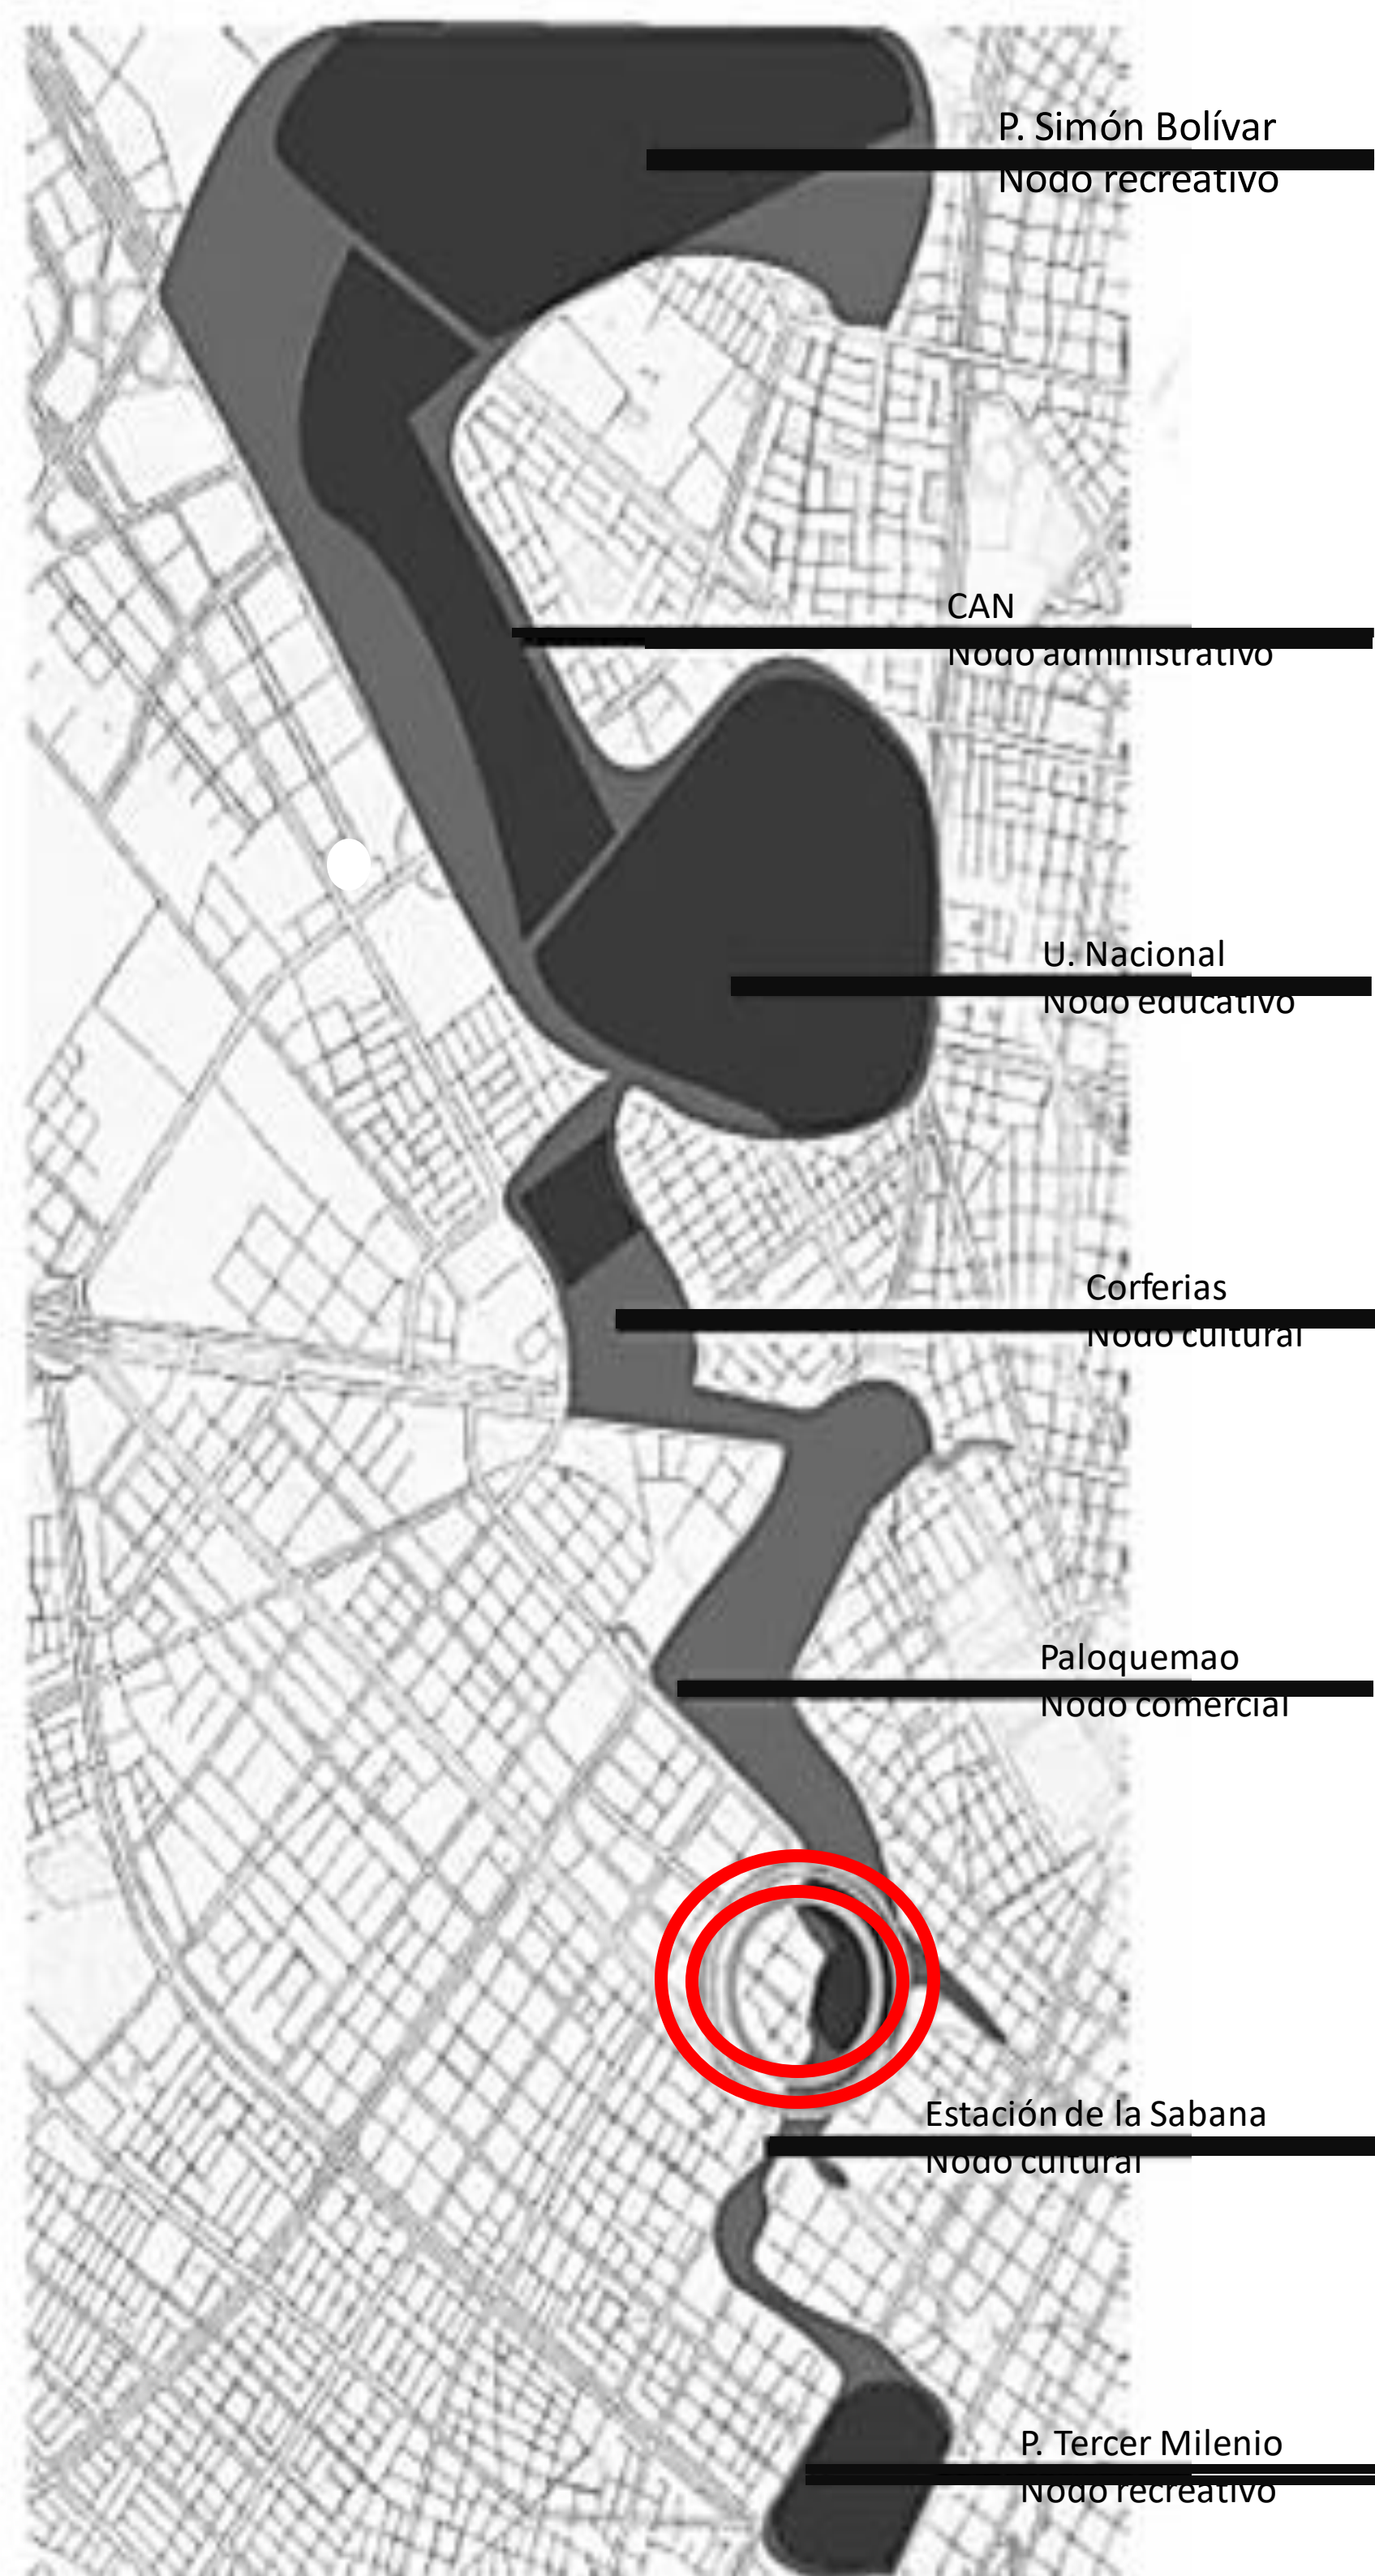

■ TRANSFORMACION DEL LUGAR

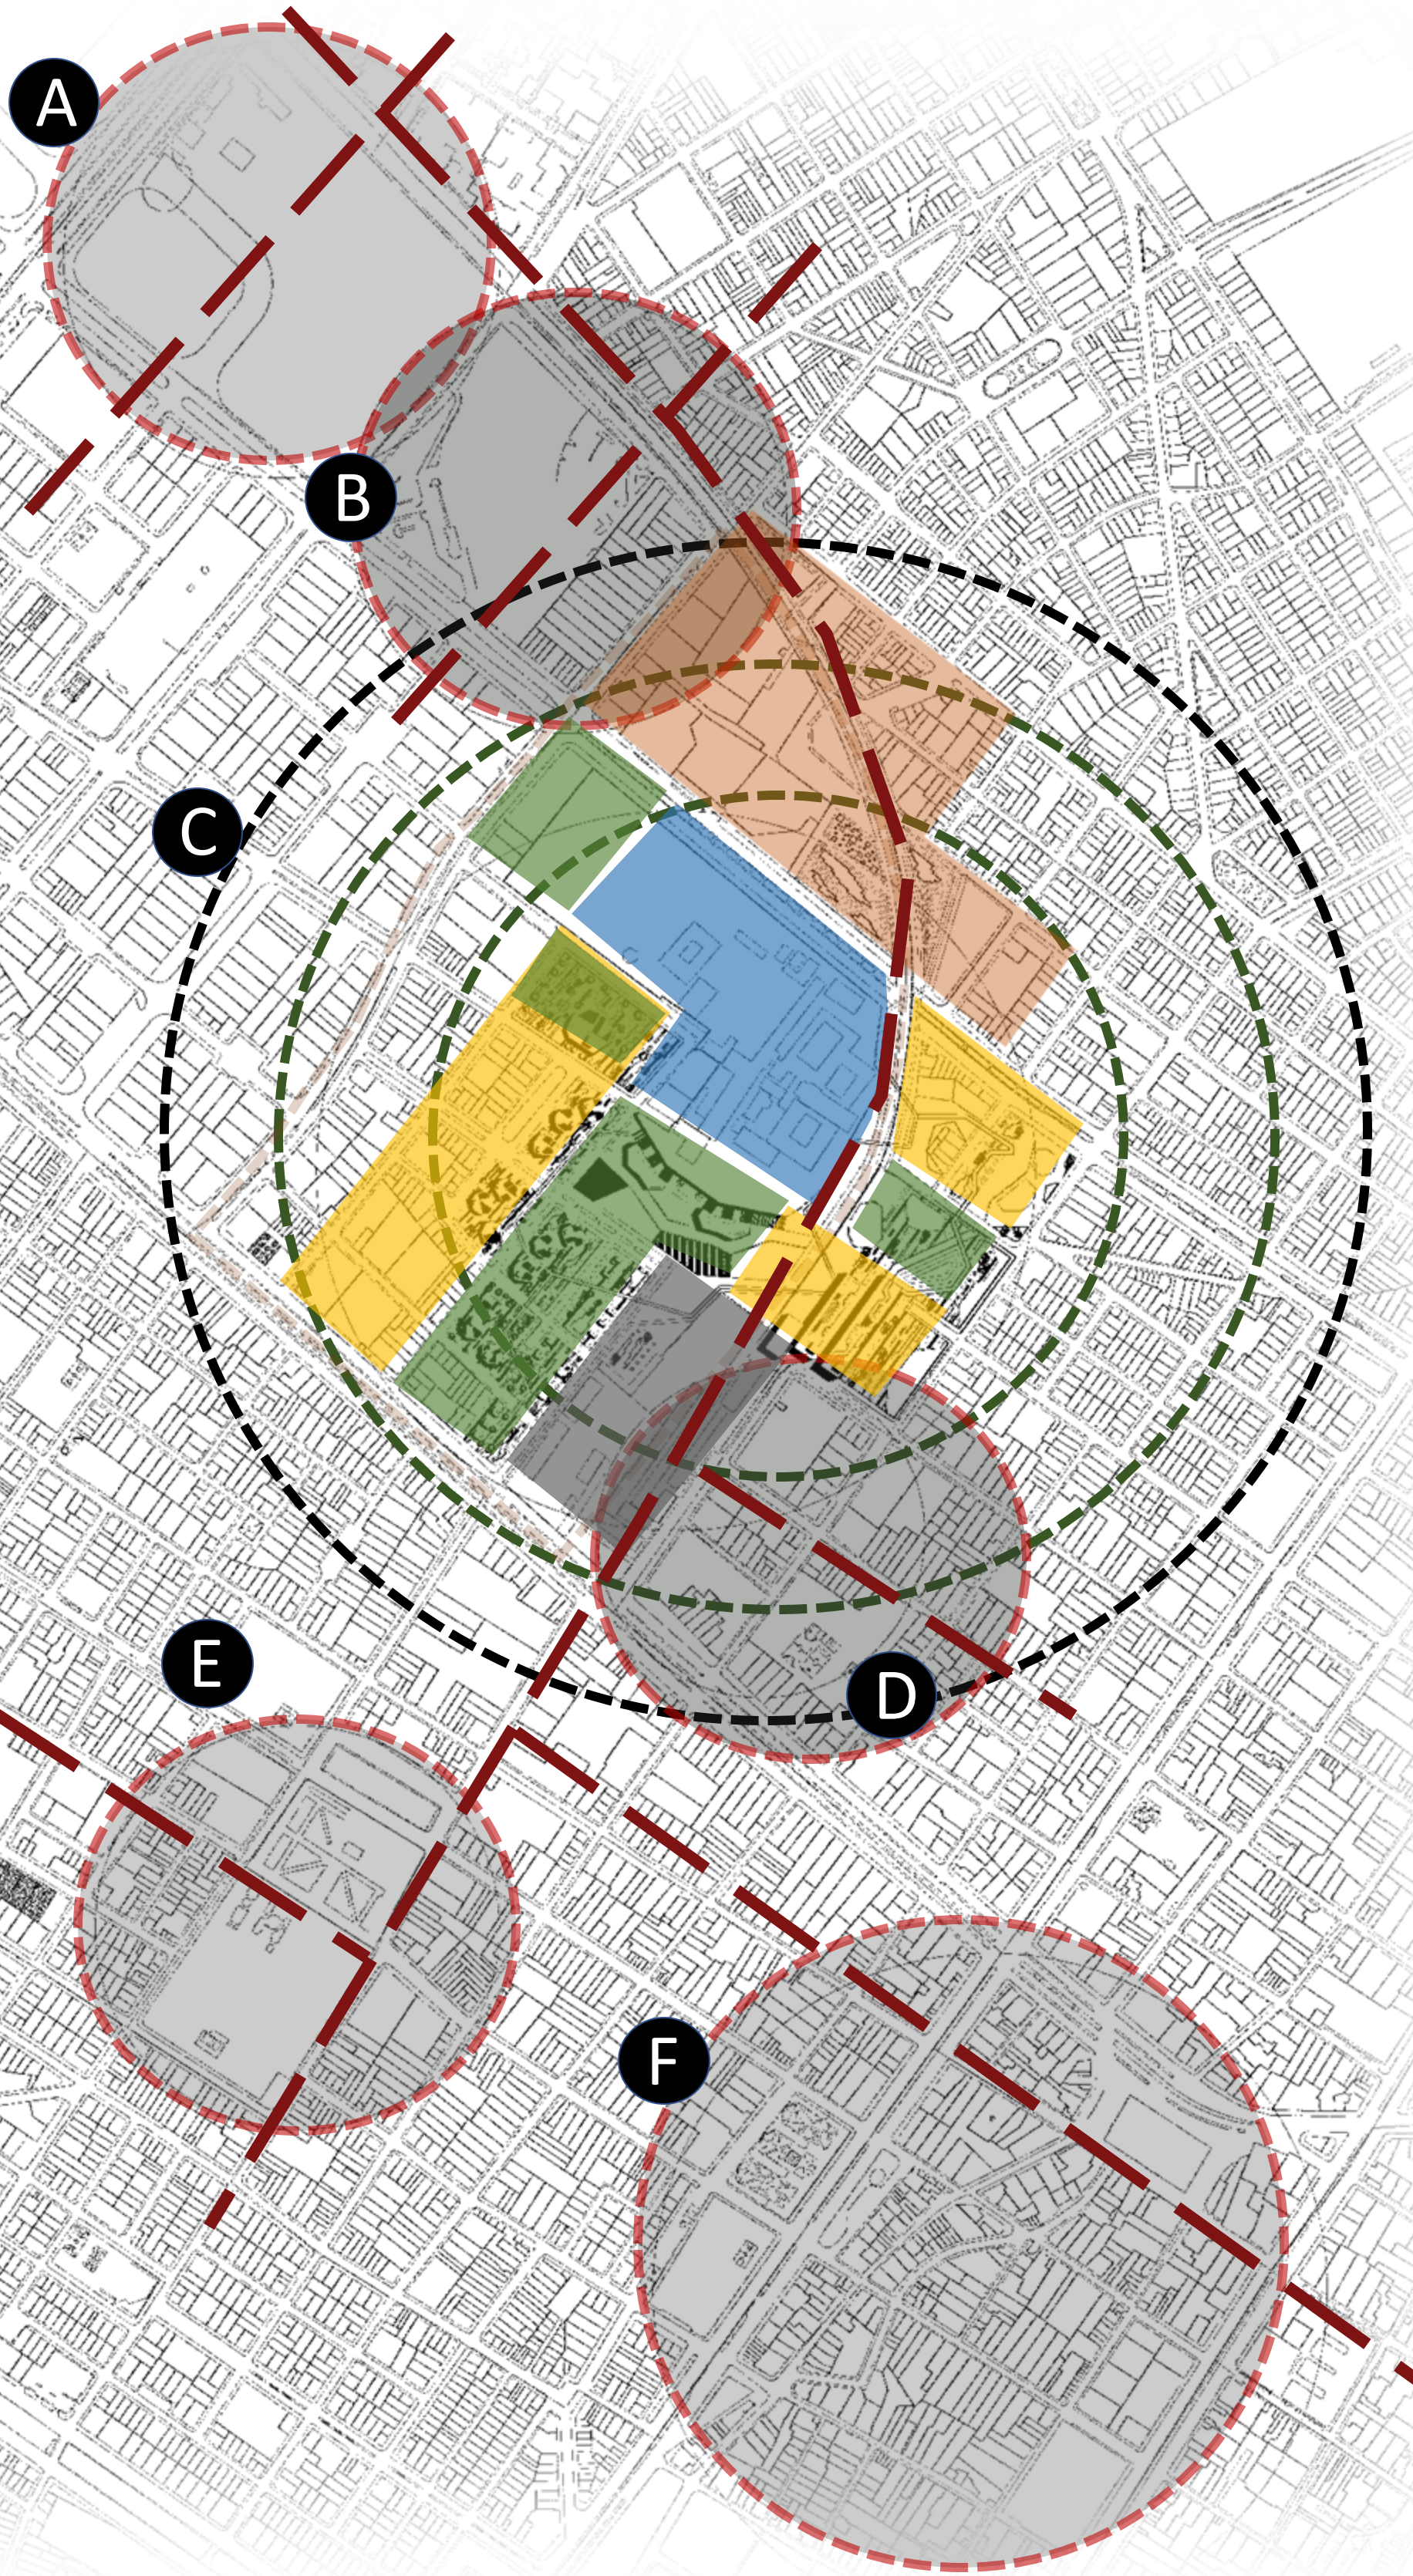

■ CORTE LONGITUDINAL



■ CORTE TRANSVERSAL

A Centro comercial Calima


B Plaza de mercado Paloquemao

C El Listón



D Plan parcial de la Sabana

E Plaza España

F Plan de renovación urbana San Victorino

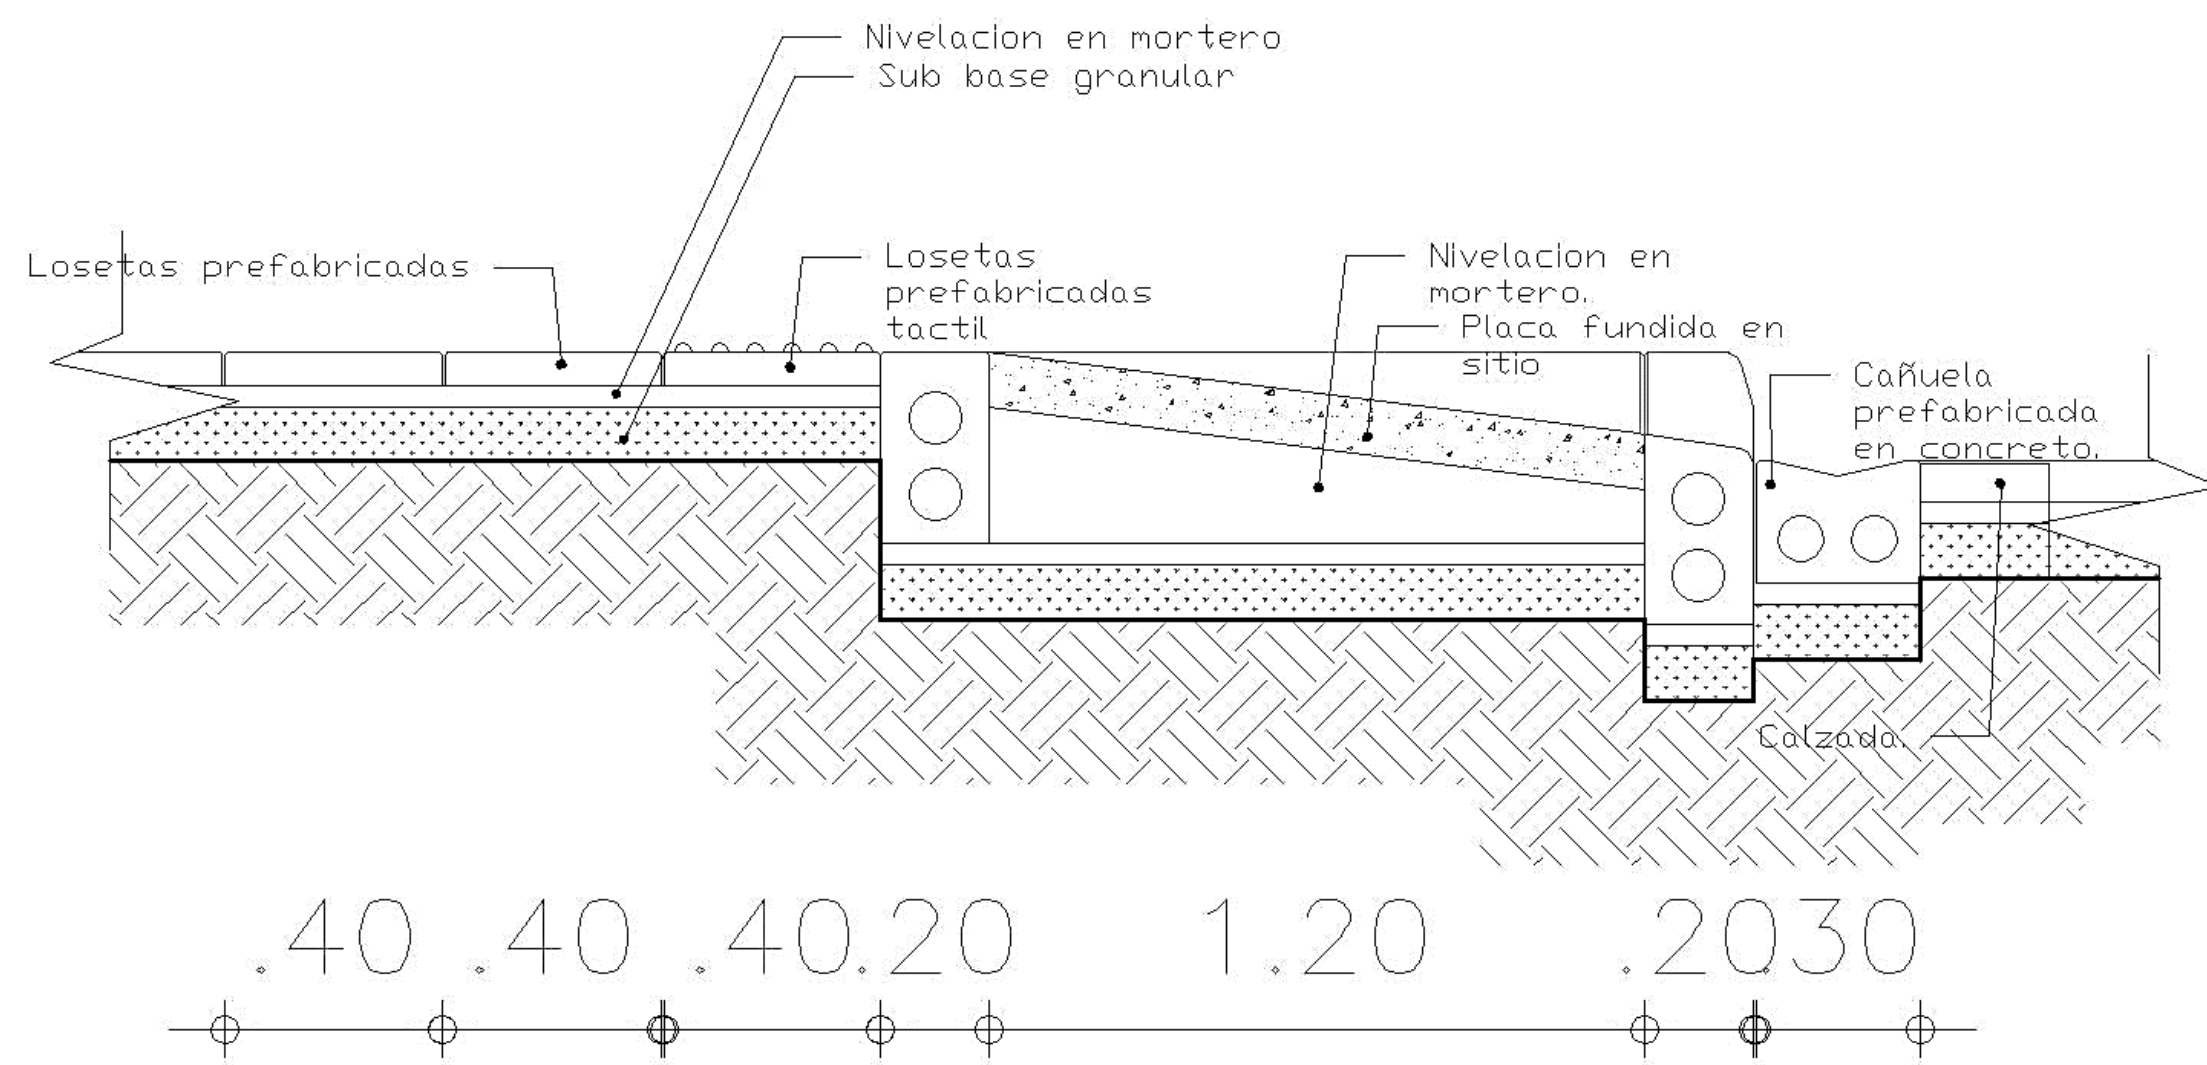


■ CORTE DETALLE RAMPA ANDEN

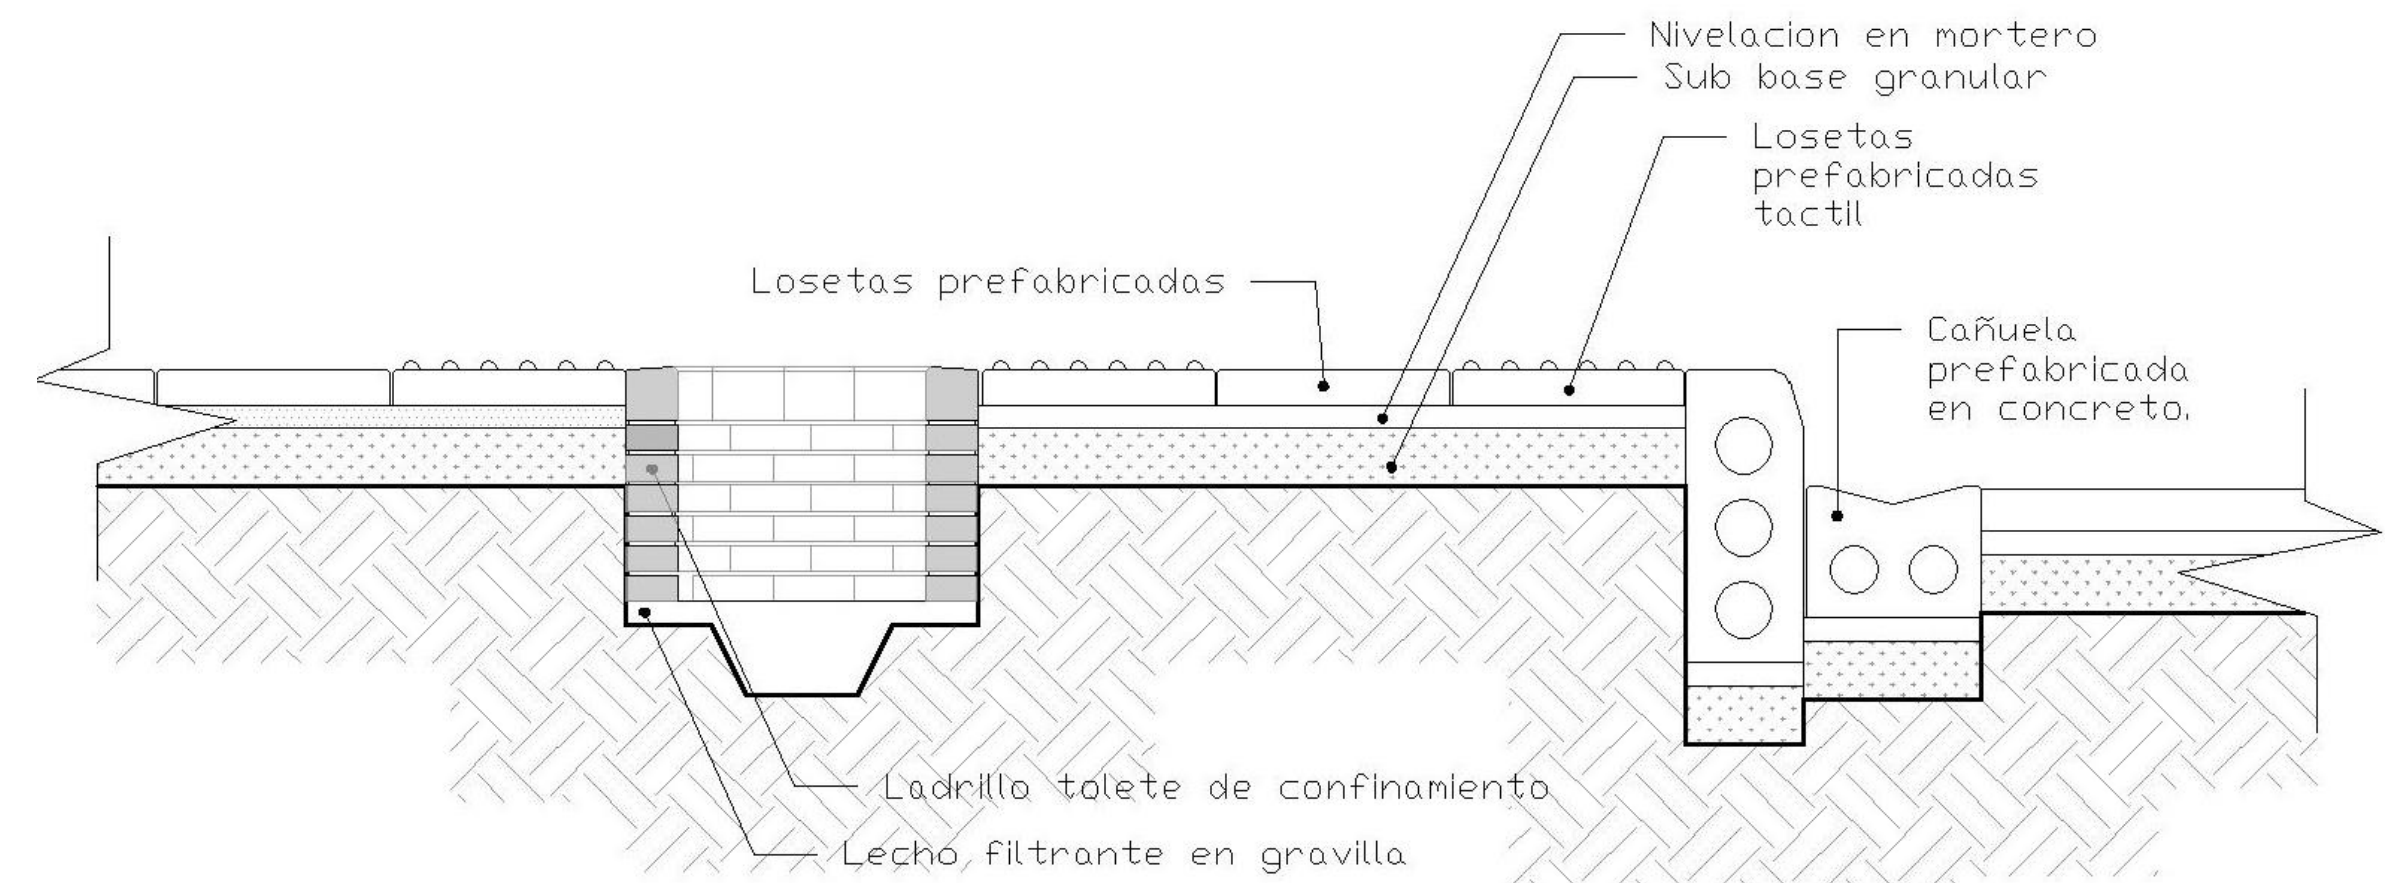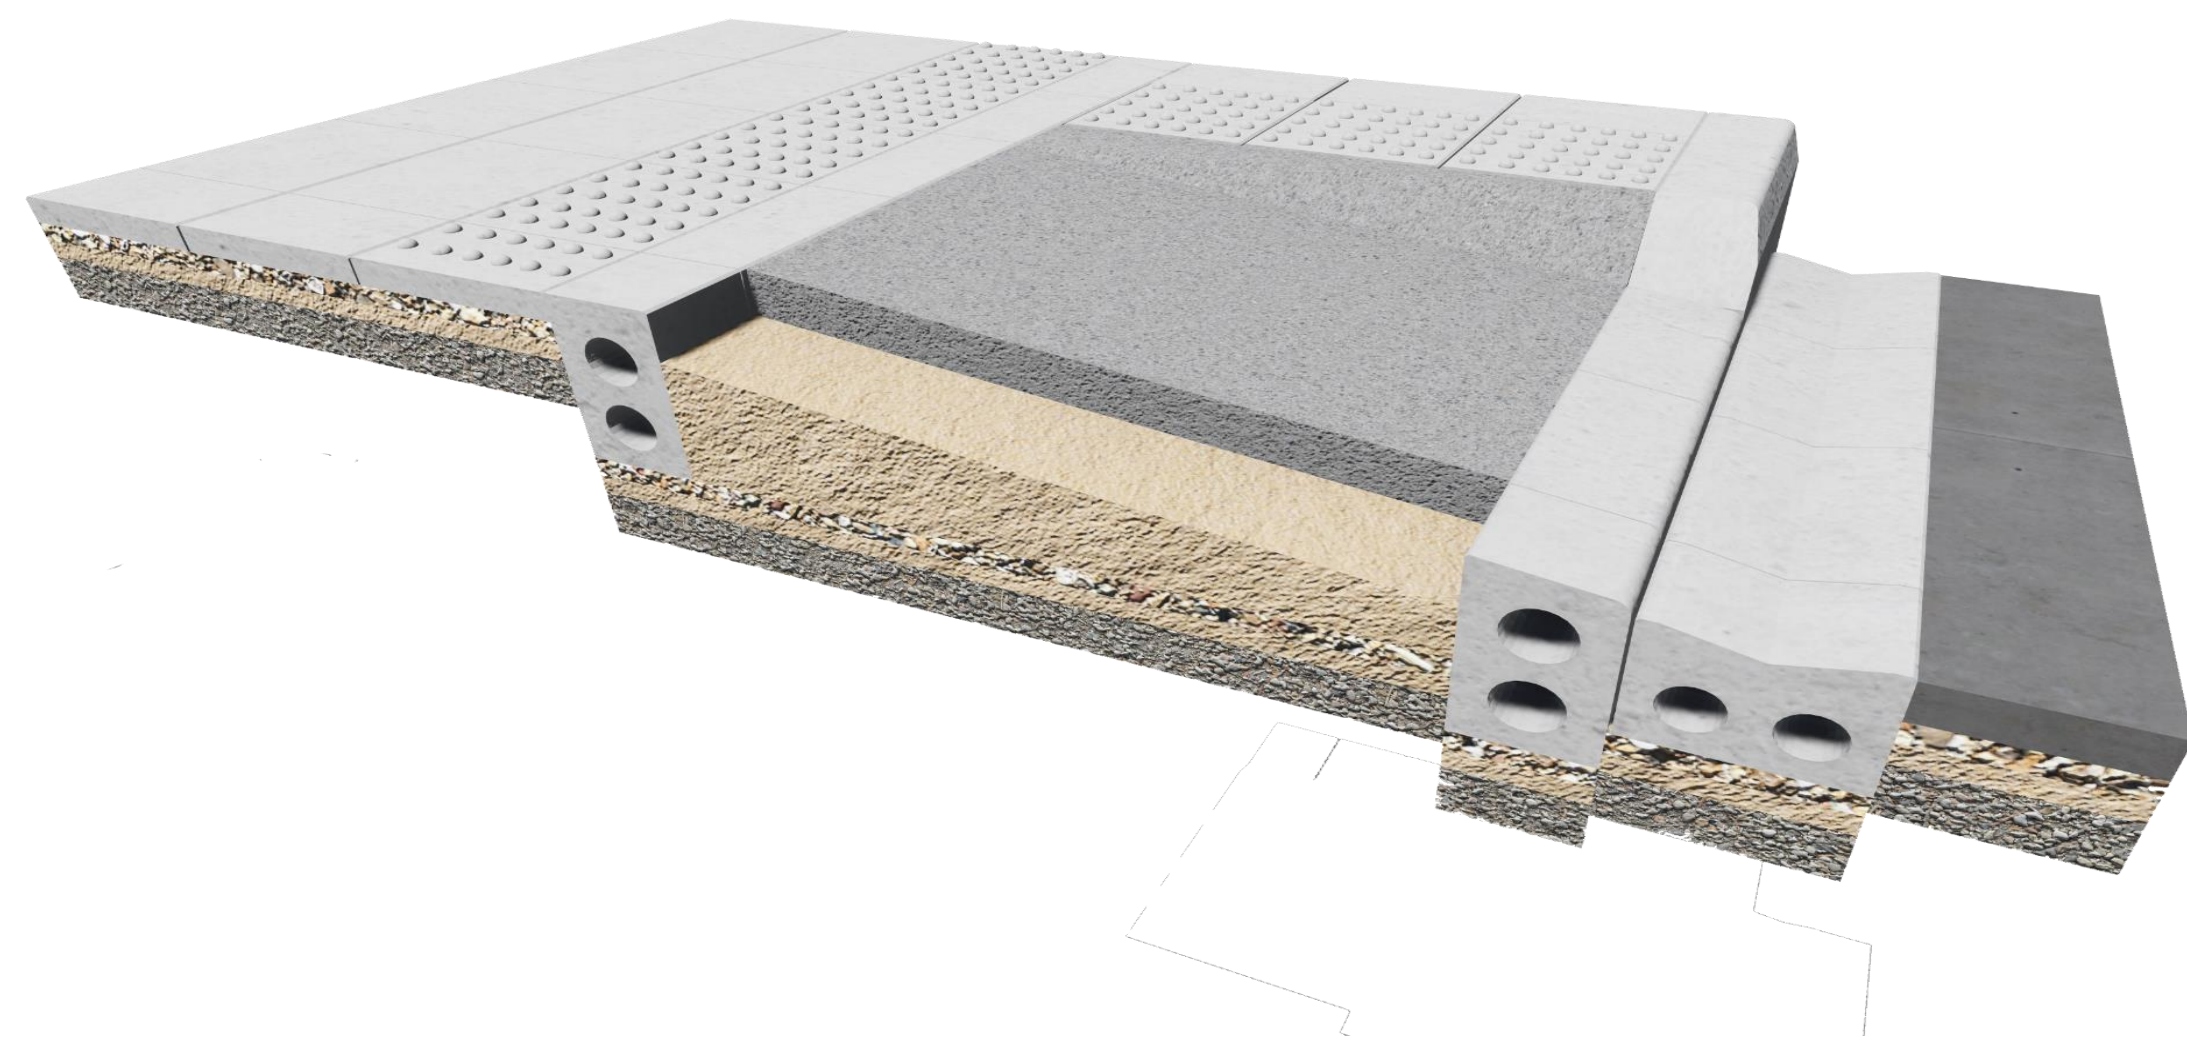


■ CORTE DETALLE ANDEN





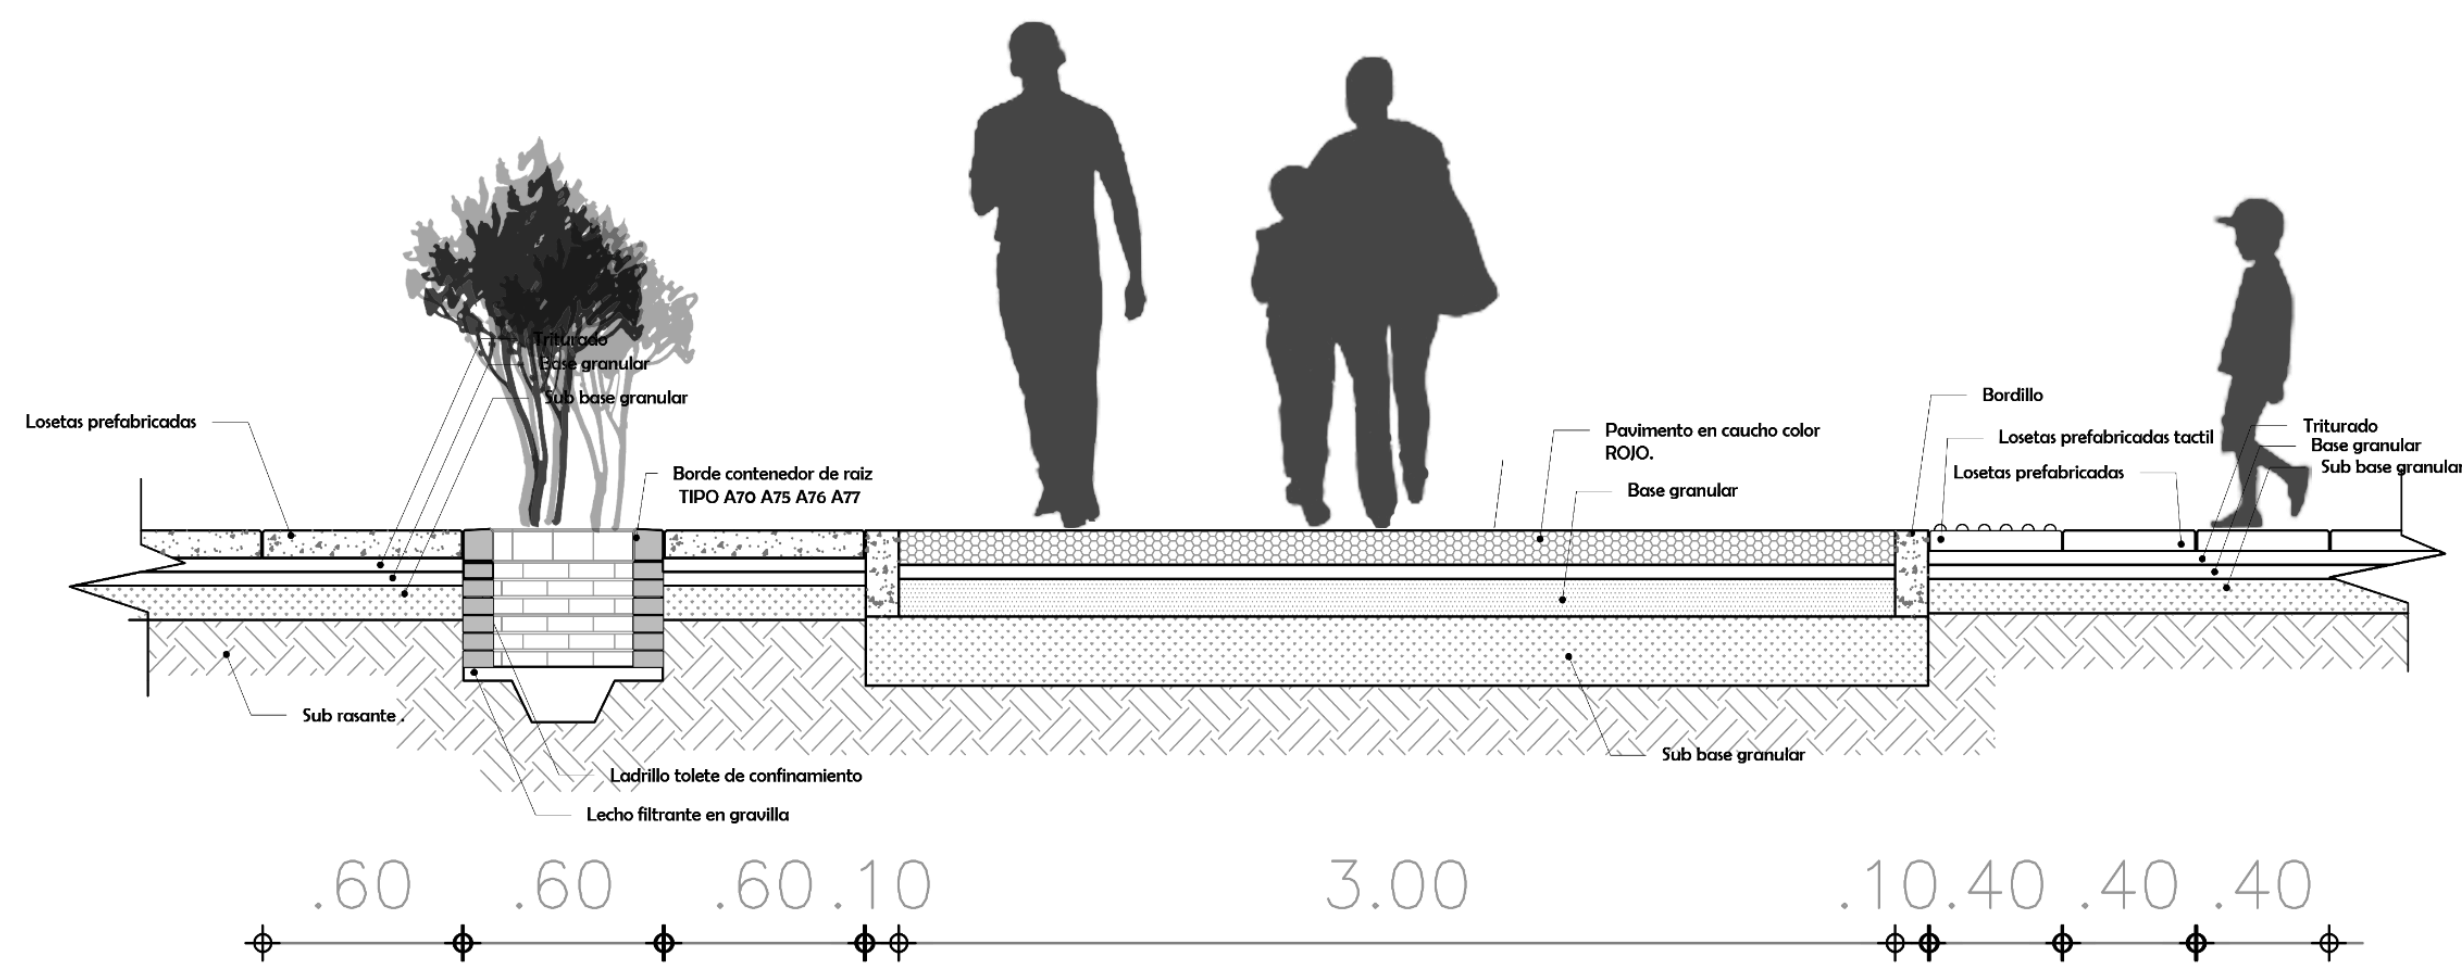



■ CORTE DETALLE SENDERO PEATONAL


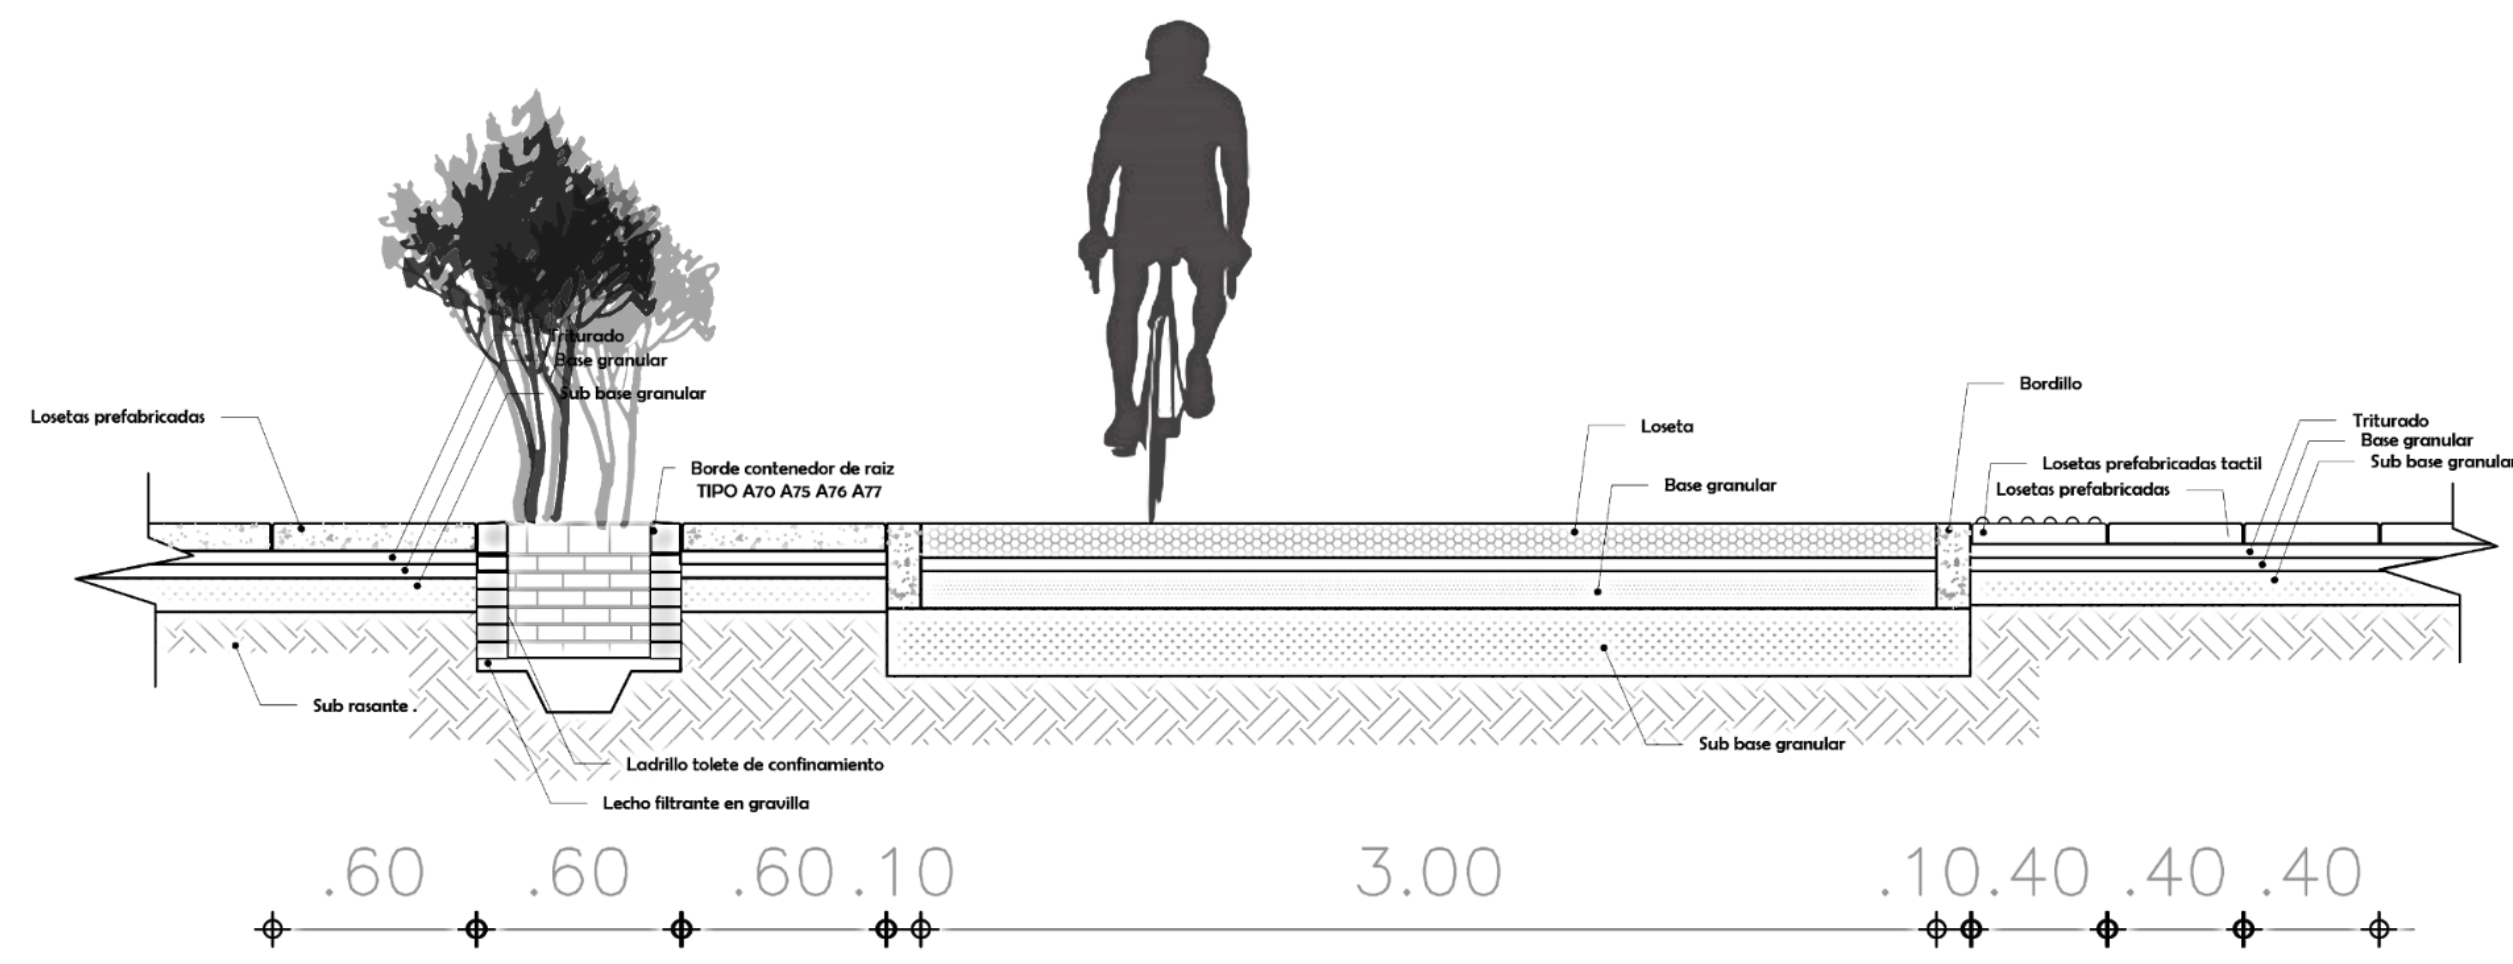


■ CORTE DETALLE CICLO RUTA

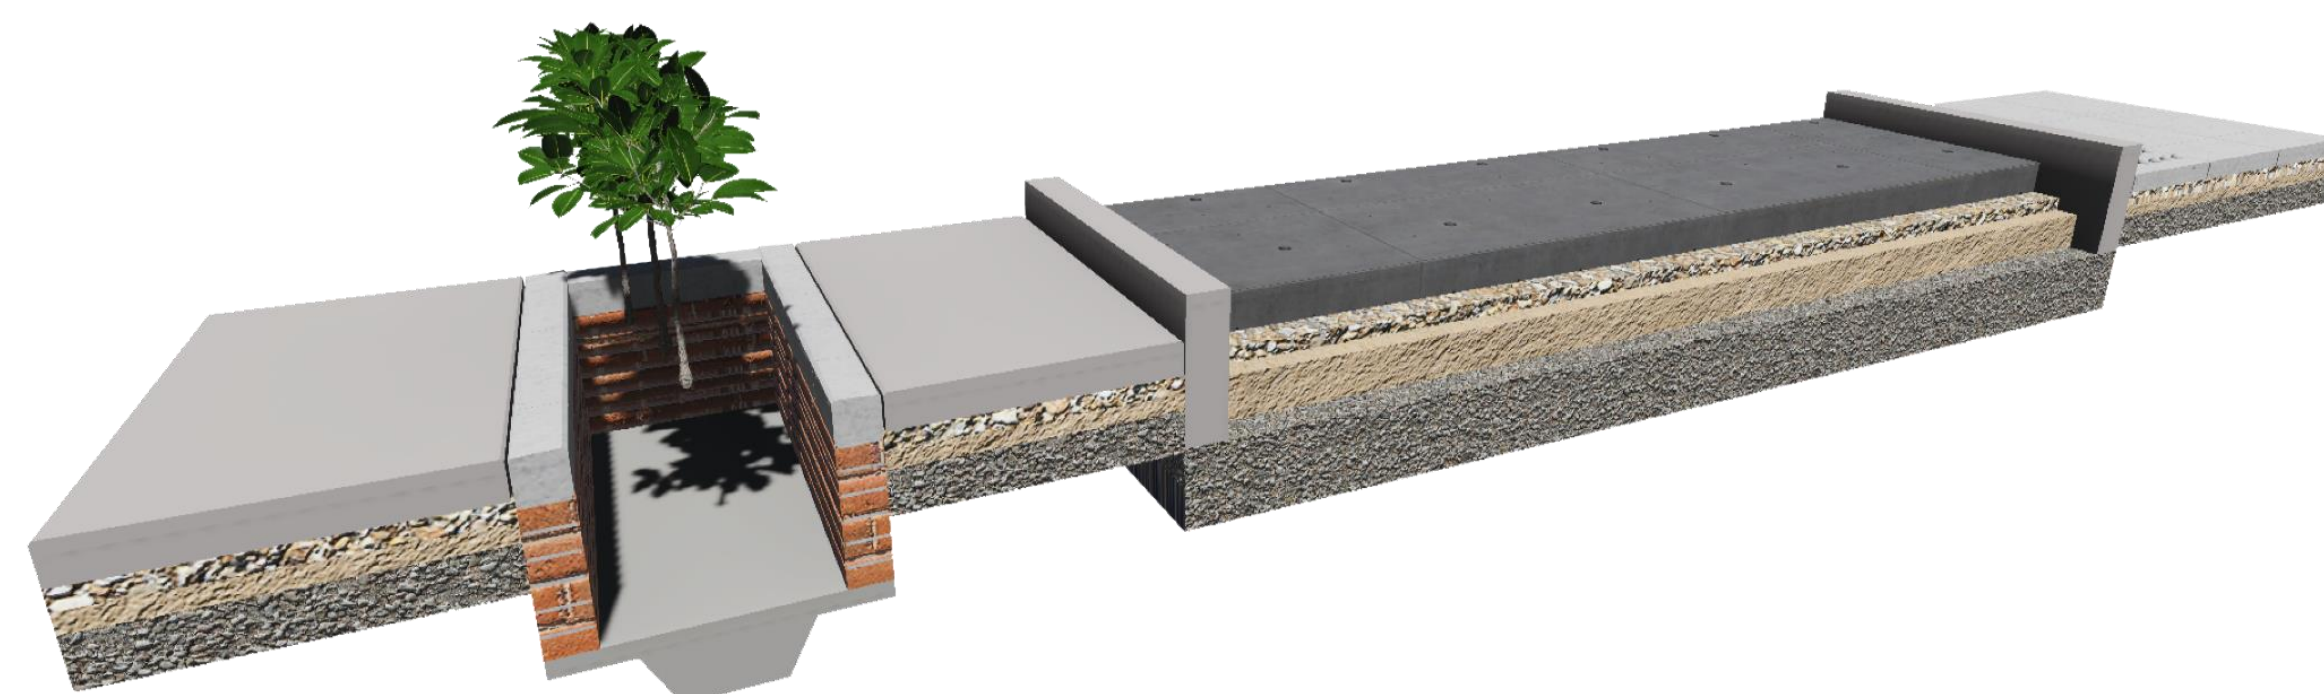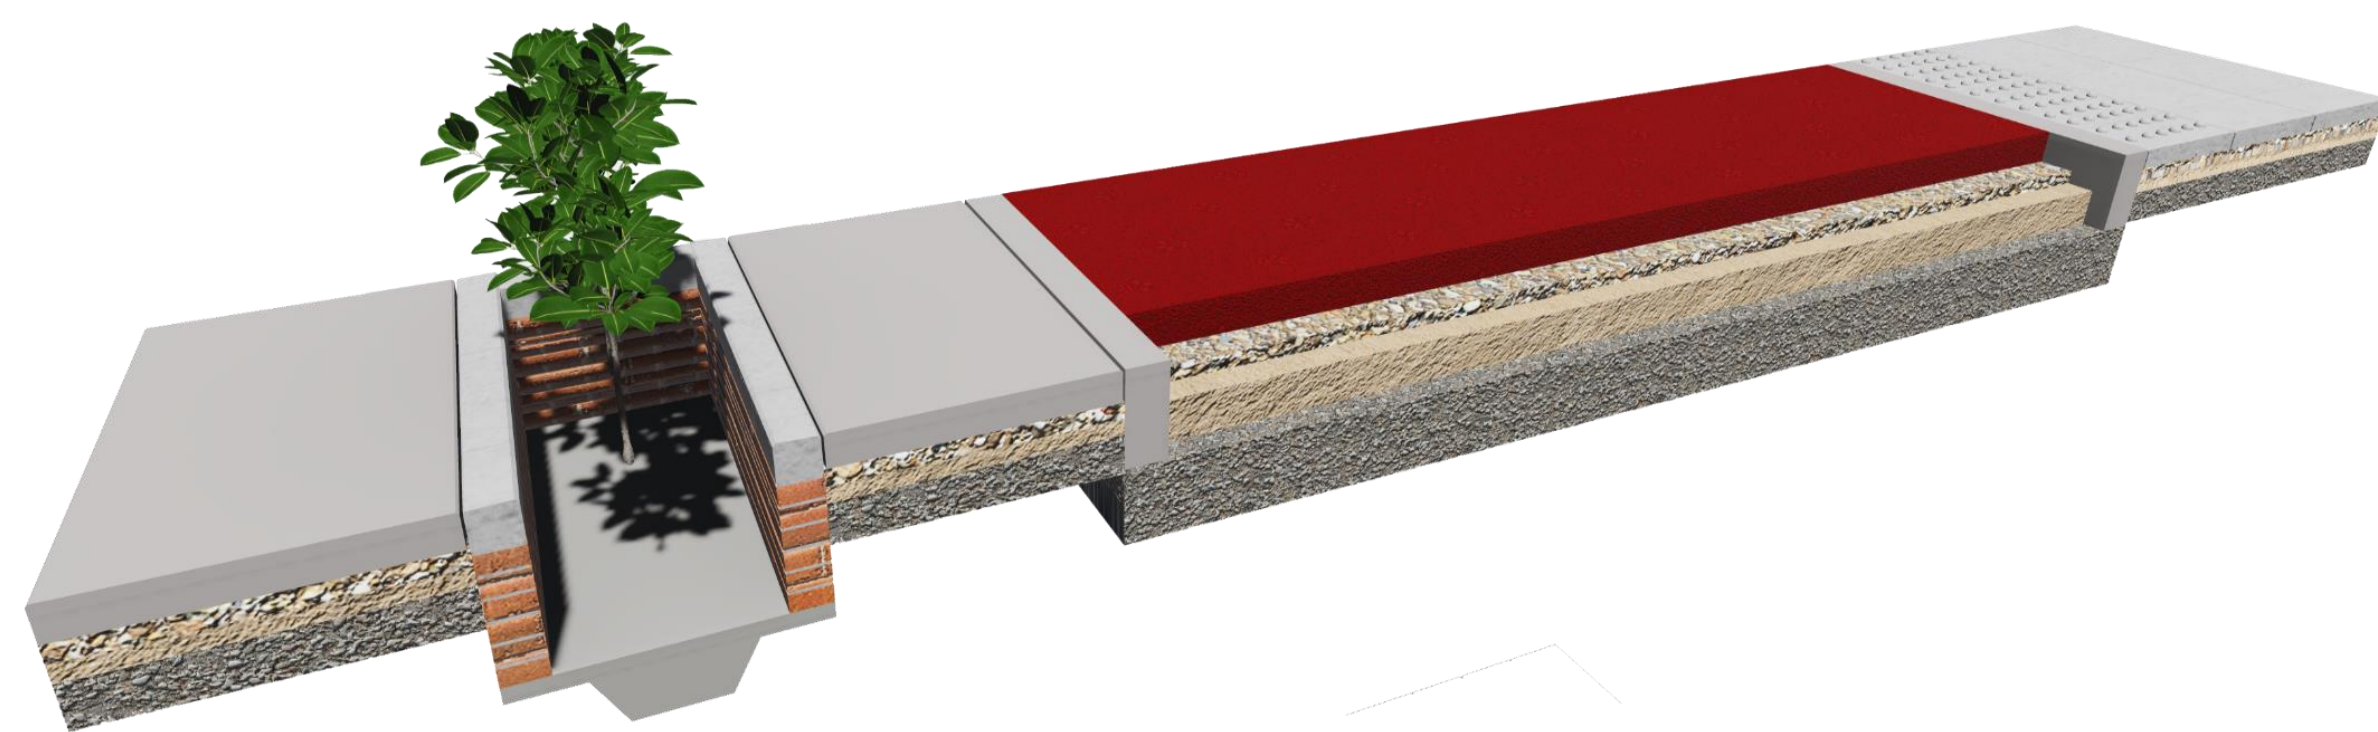




■ DETALLE DE MURO VERDE

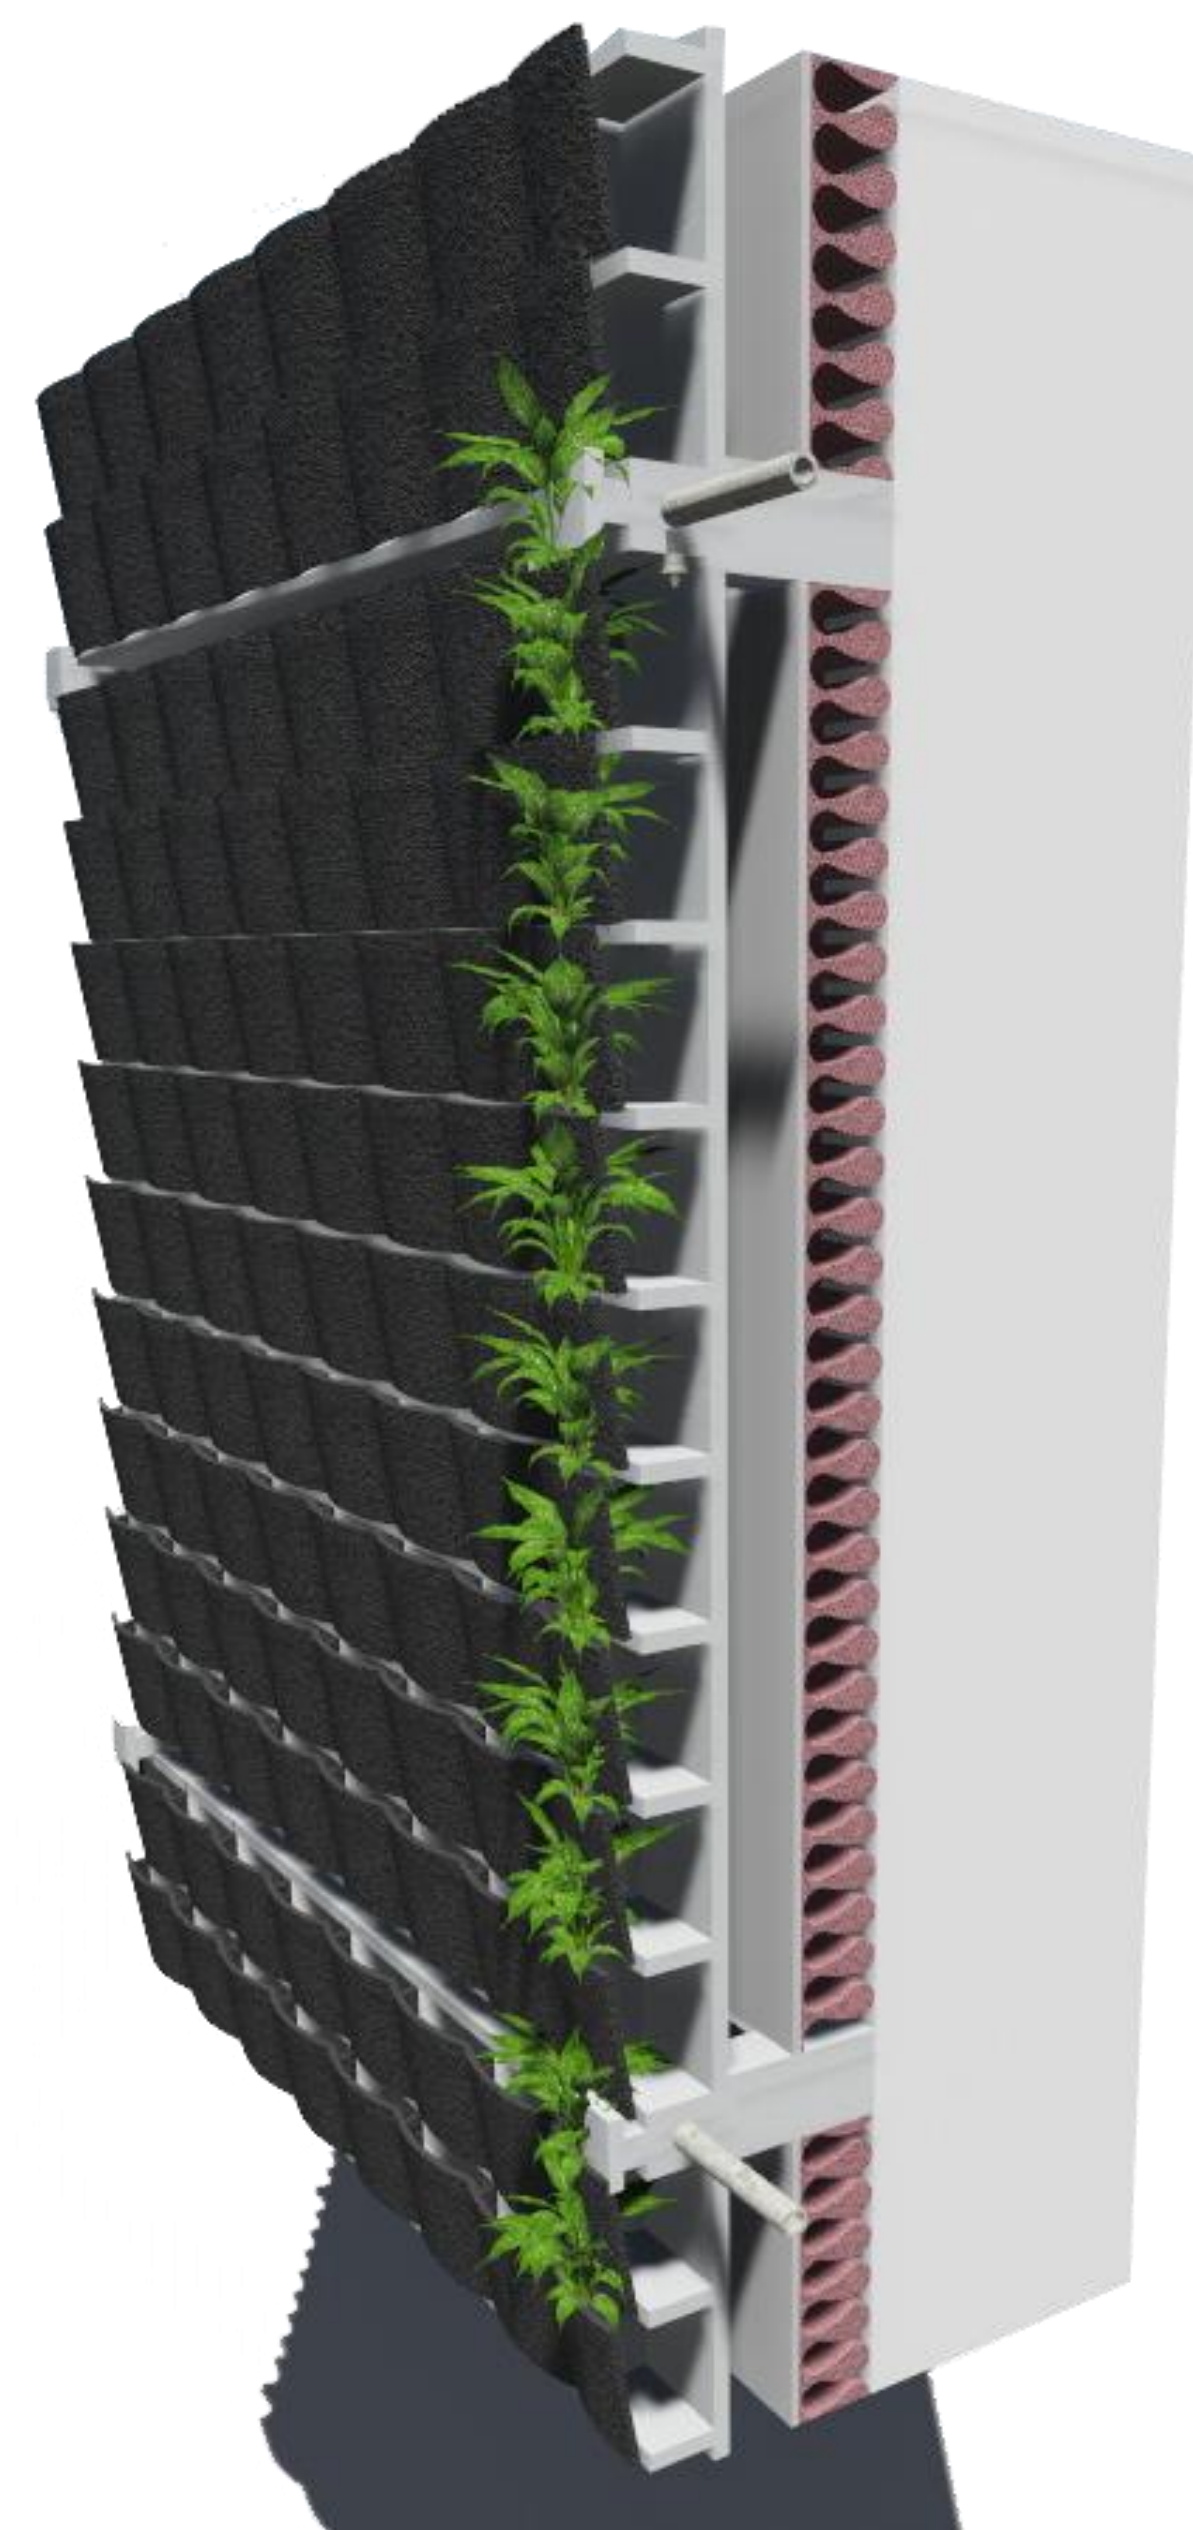
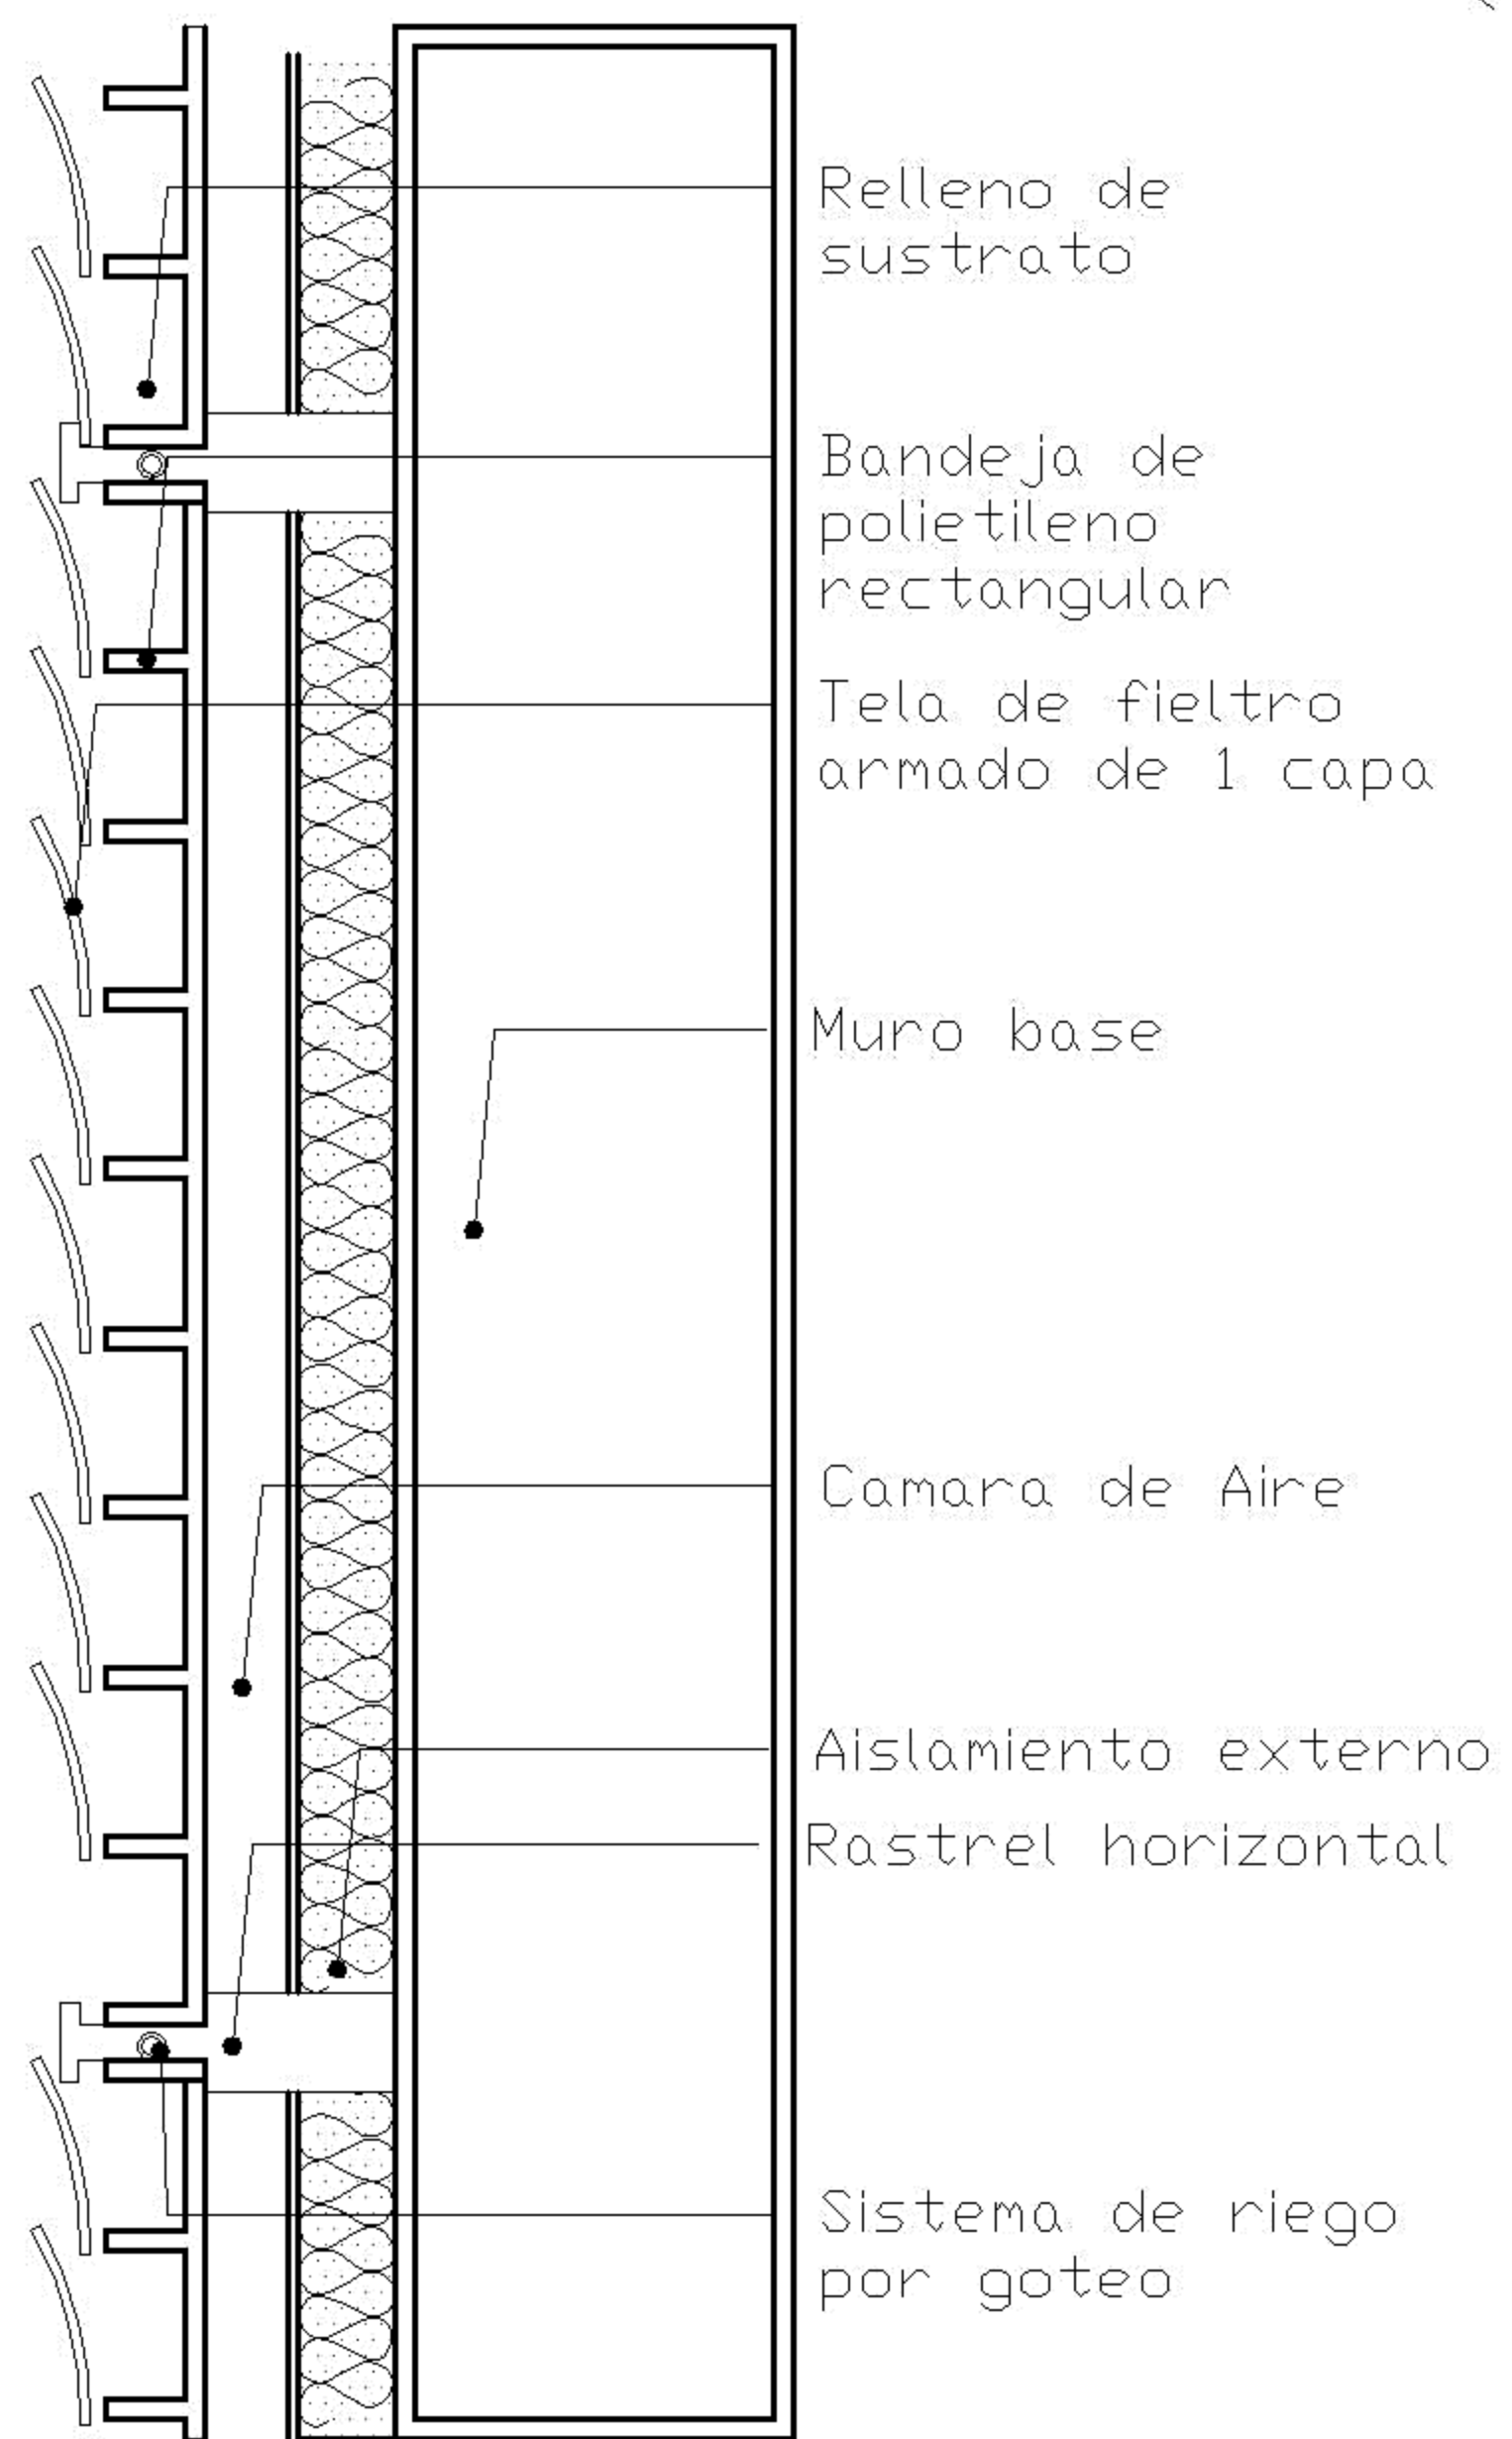


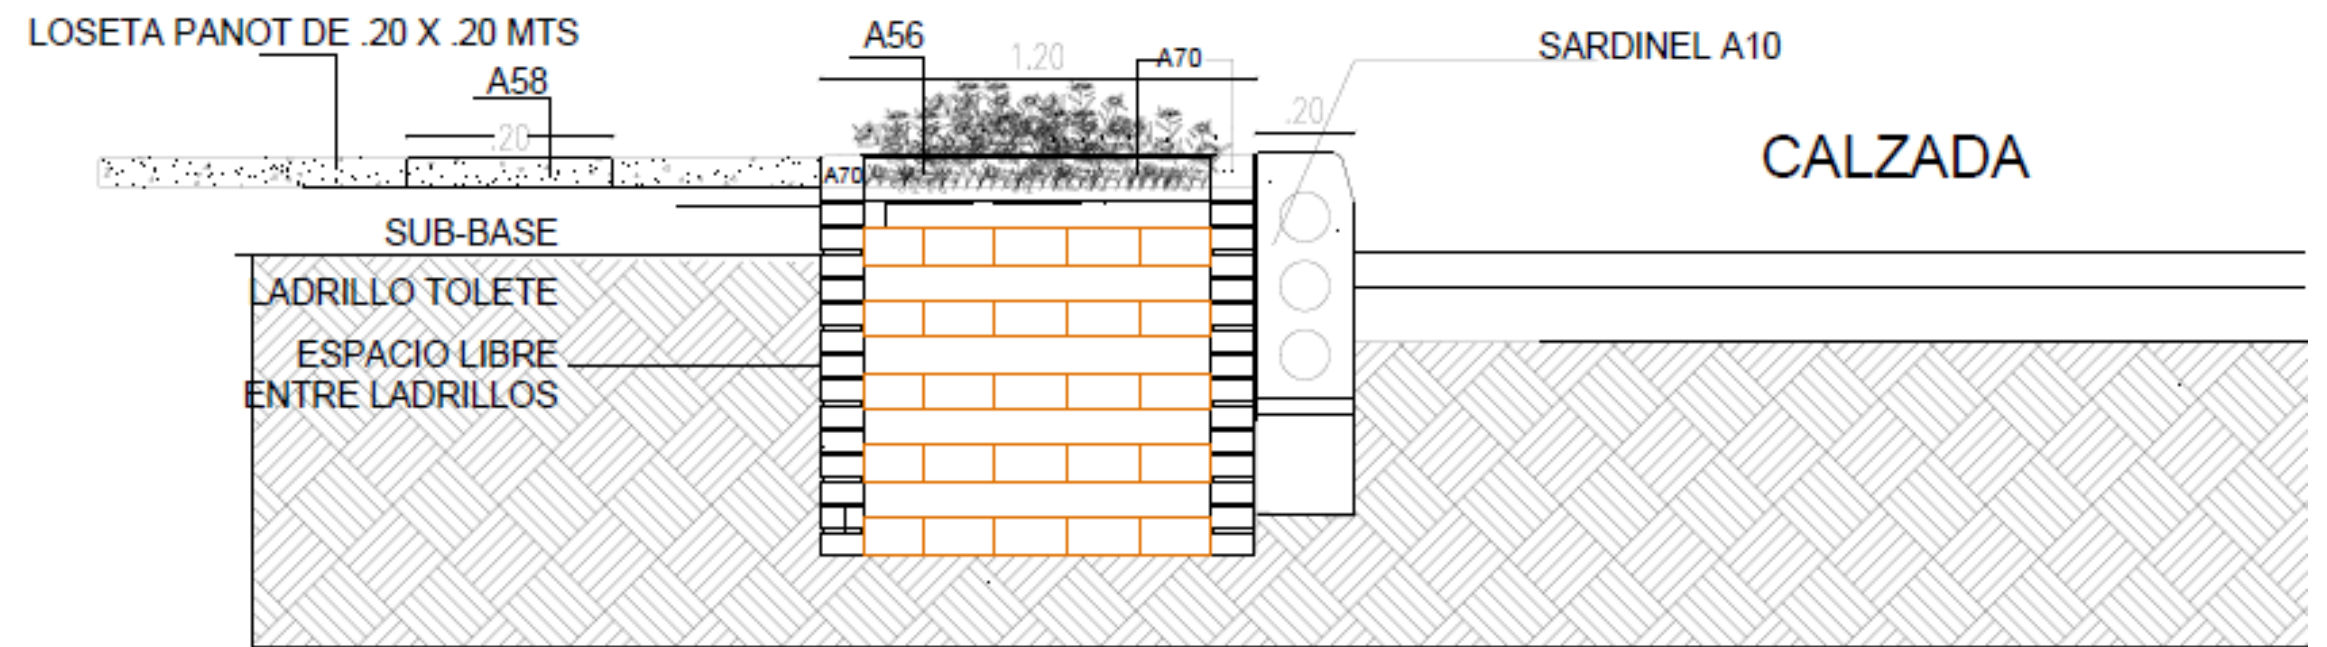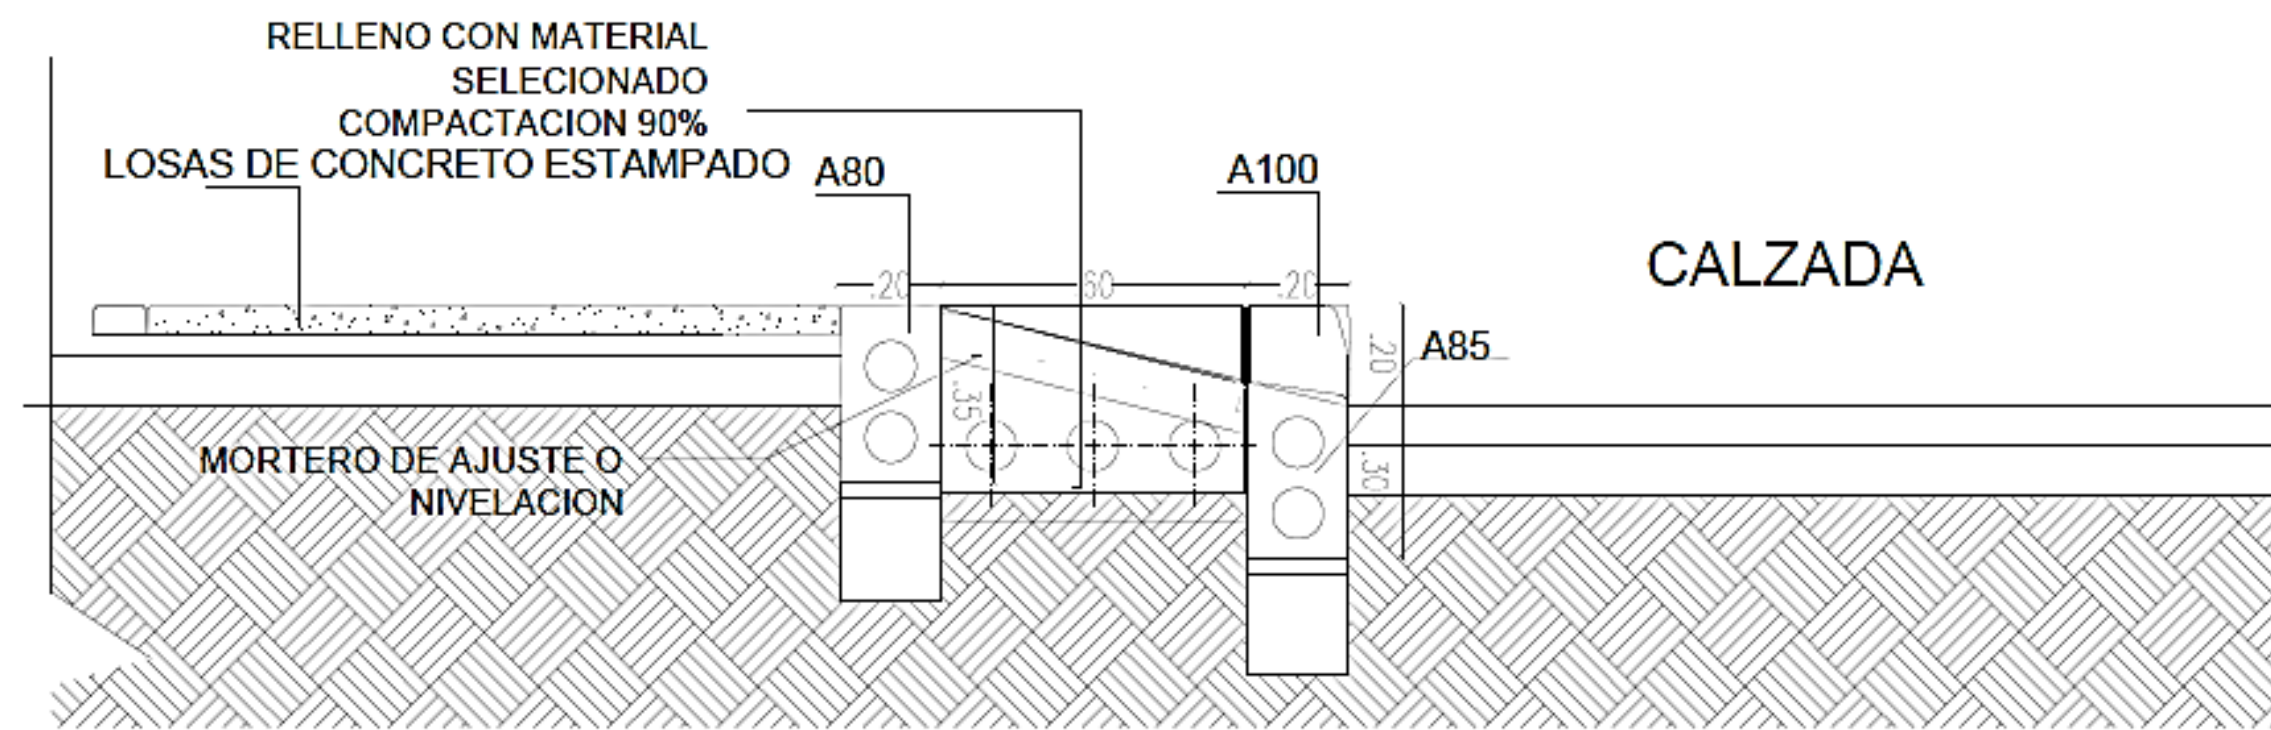

■ CORTE DETALLE RAMPA ANDEN


■ CORTE SARDINELL CONTENEDOR

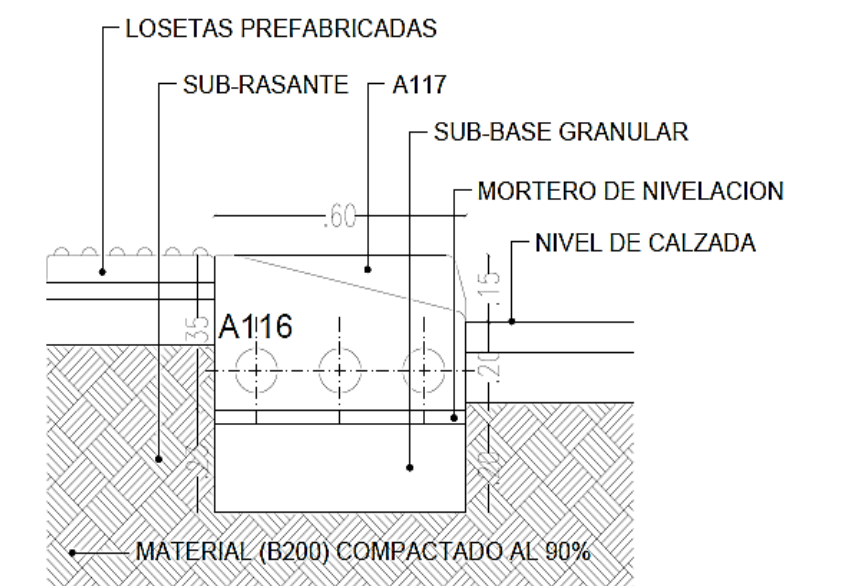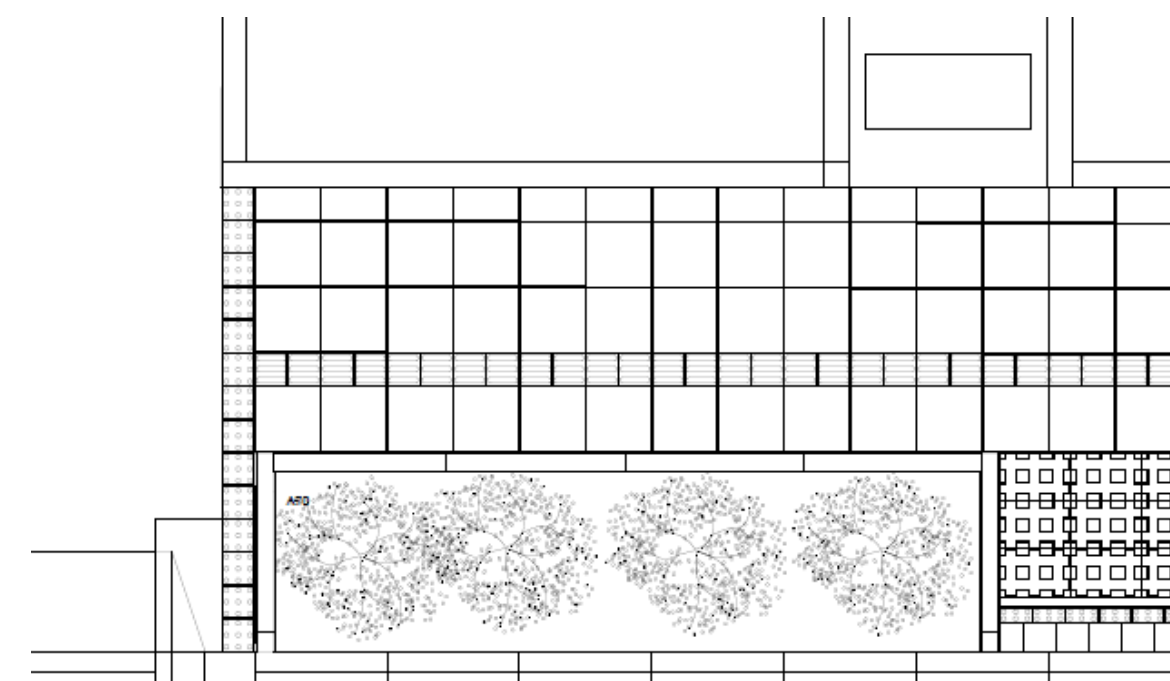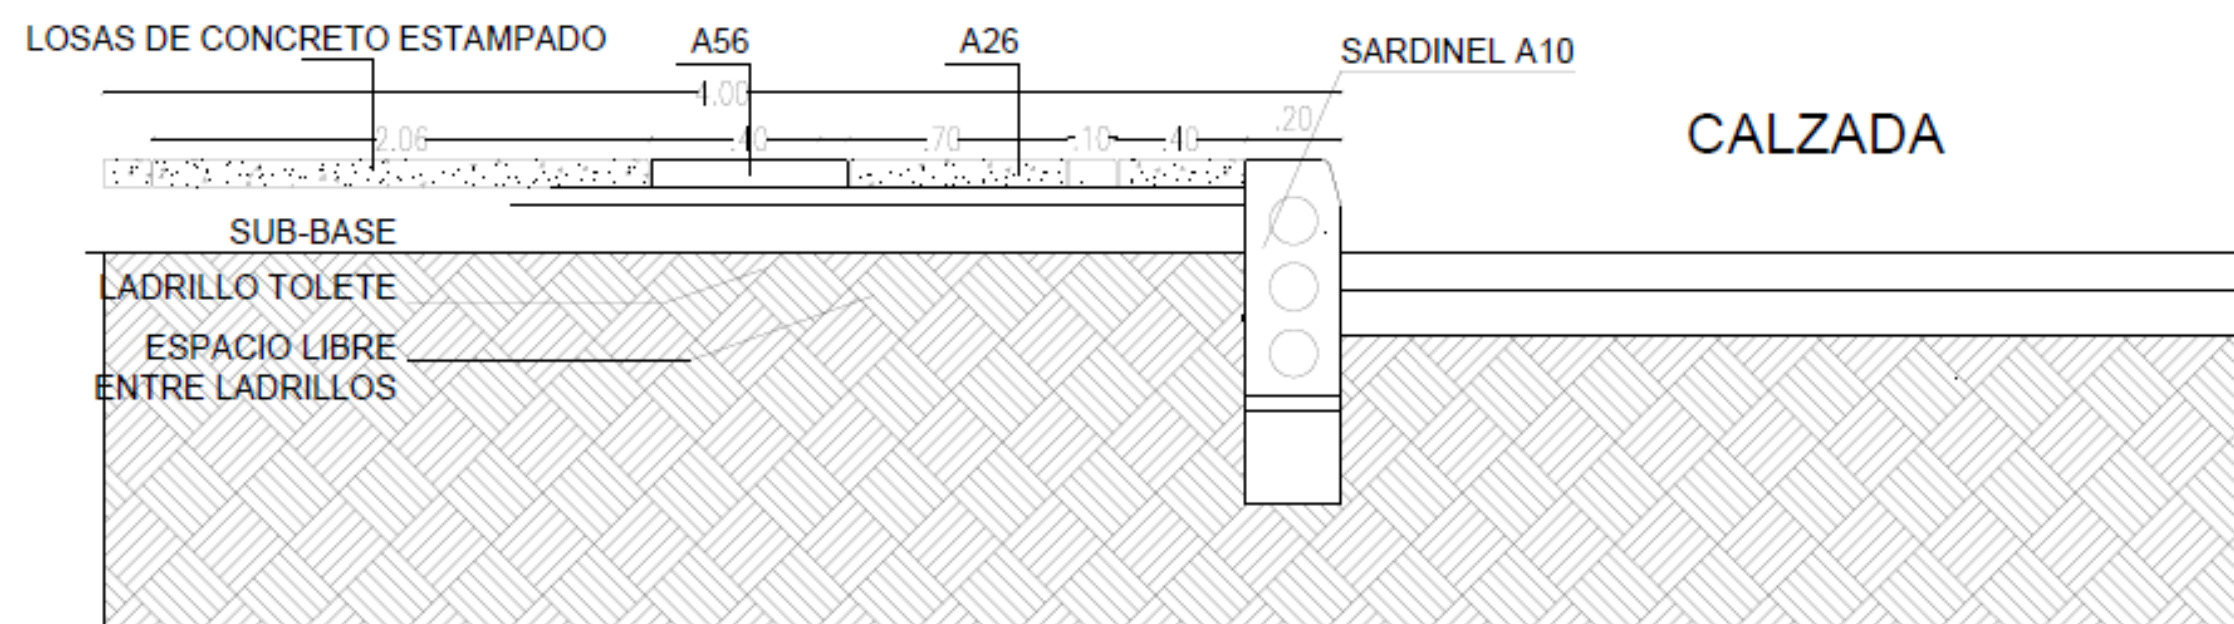

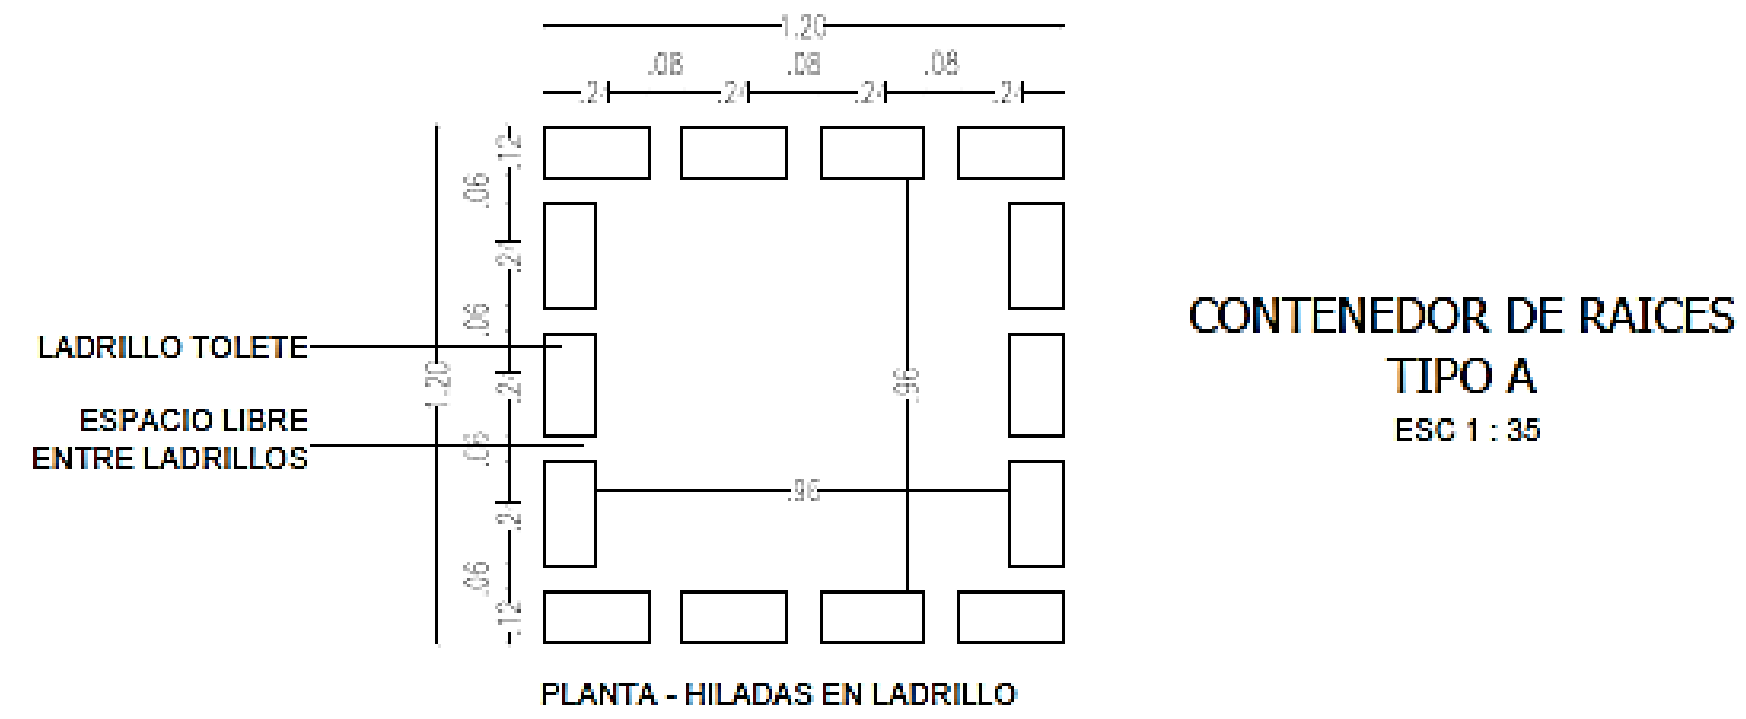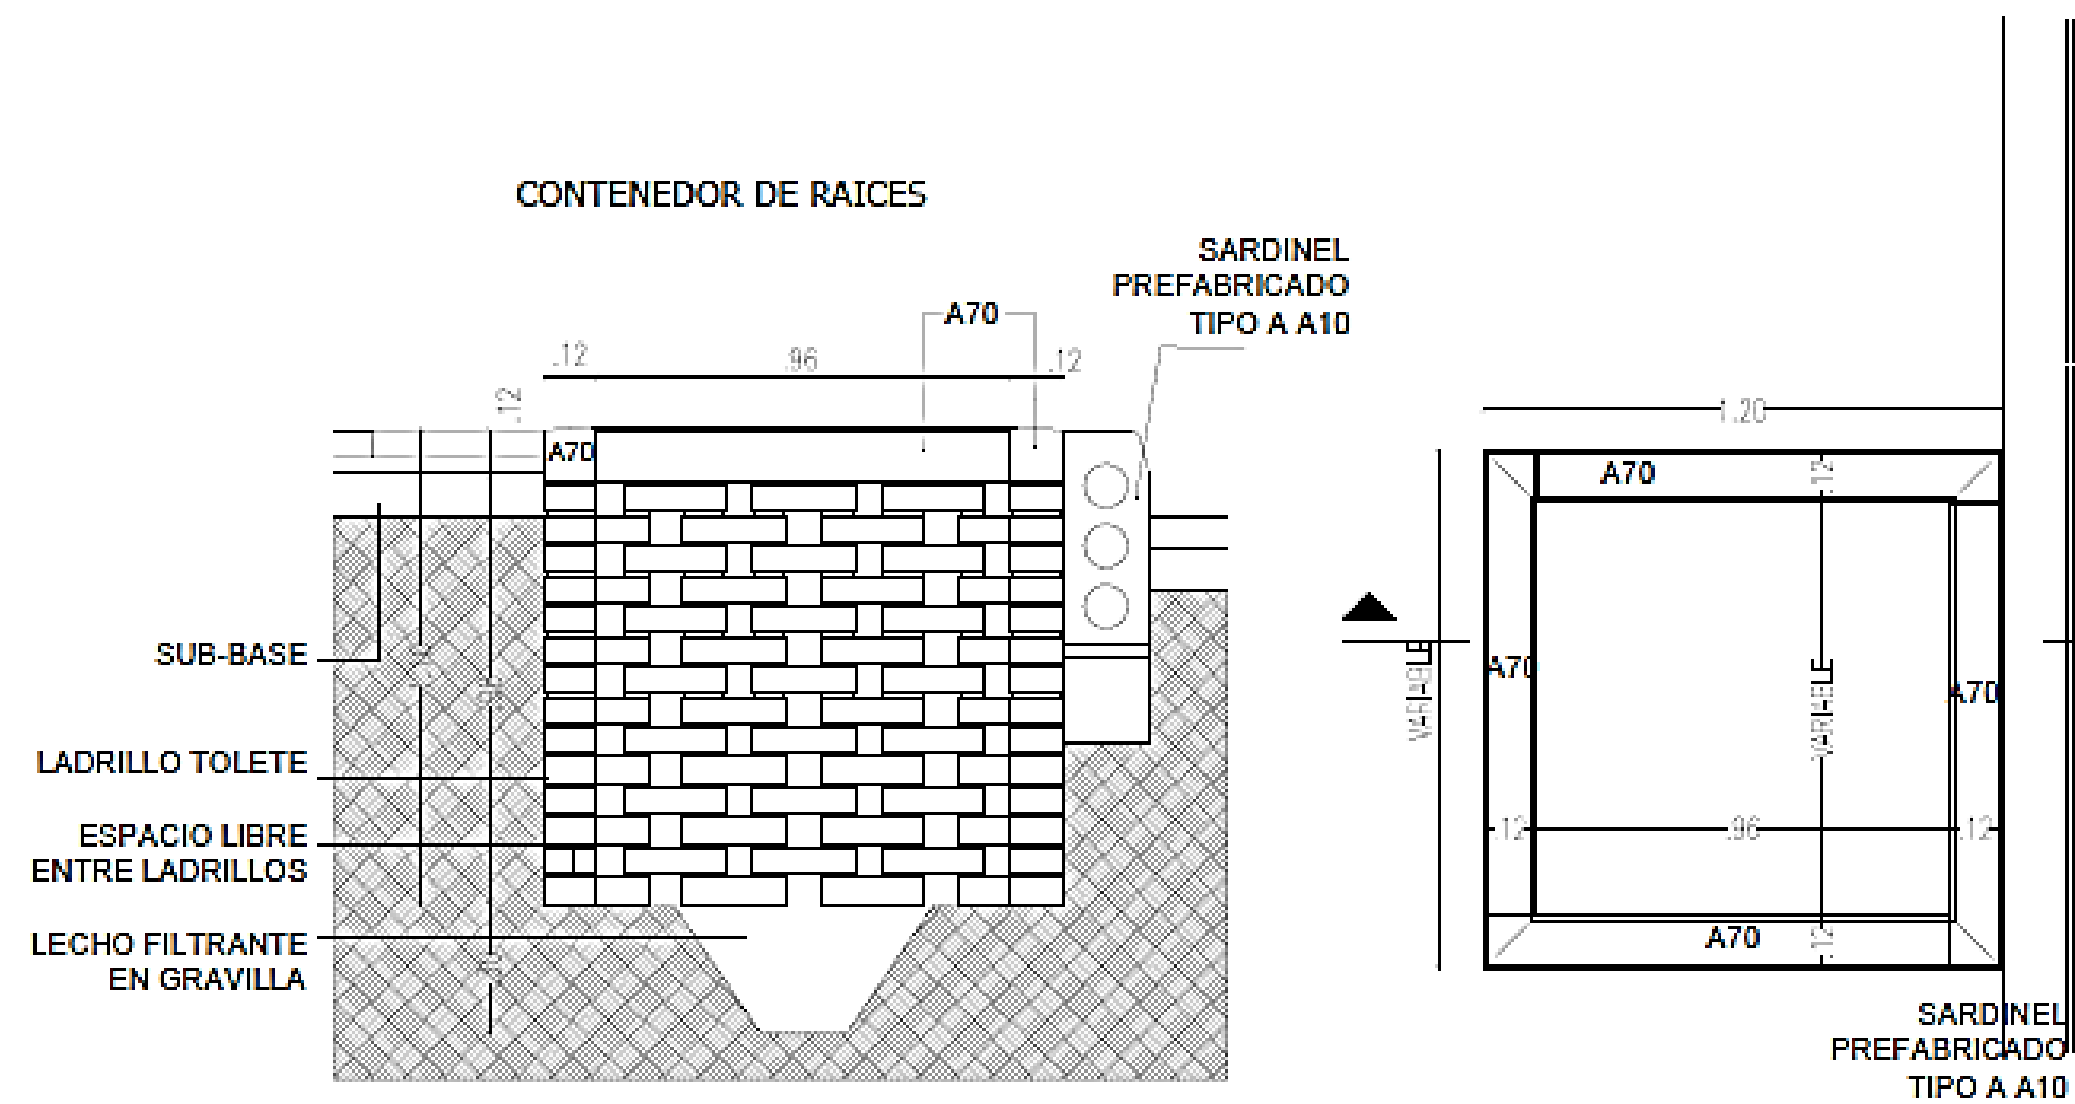

CORTE DE LOSETAS EXPUESTA DE CONCRETO C-25


ESC 1:15

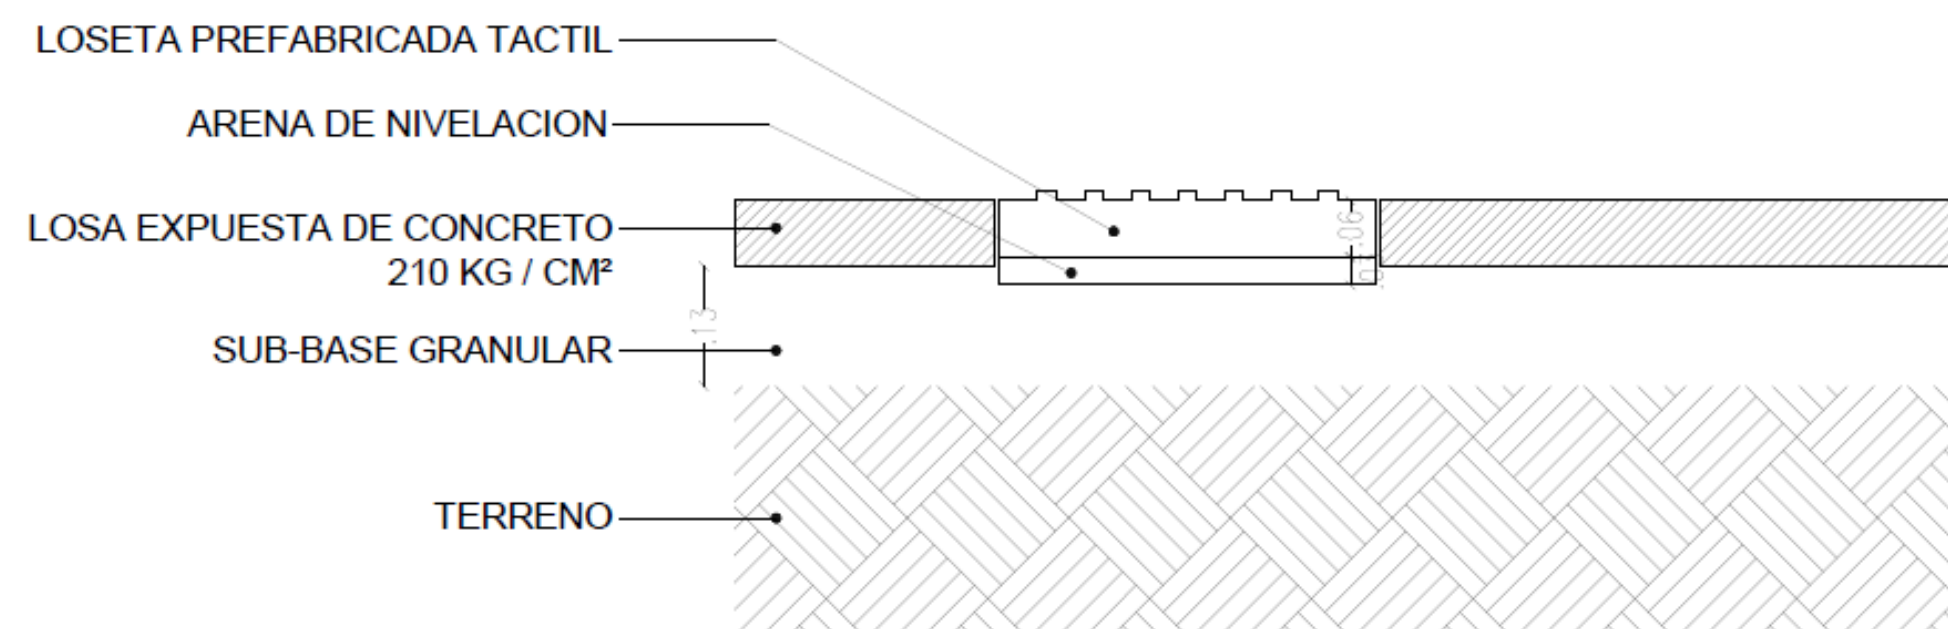

LOSETAS EXPUESTAS DE CONCRETO, SIN RECUBRIMIENTO. SON DE CONCRETO SIMPLE, NO REFORZADO. ESPESOR MIN. DE 75 mm PARA TRAFICO PEATONAL Y DE 125 mm PARA TRAFICO VEHICULAR

SARDINEL A 10

SECCION - ESC 1 : 20

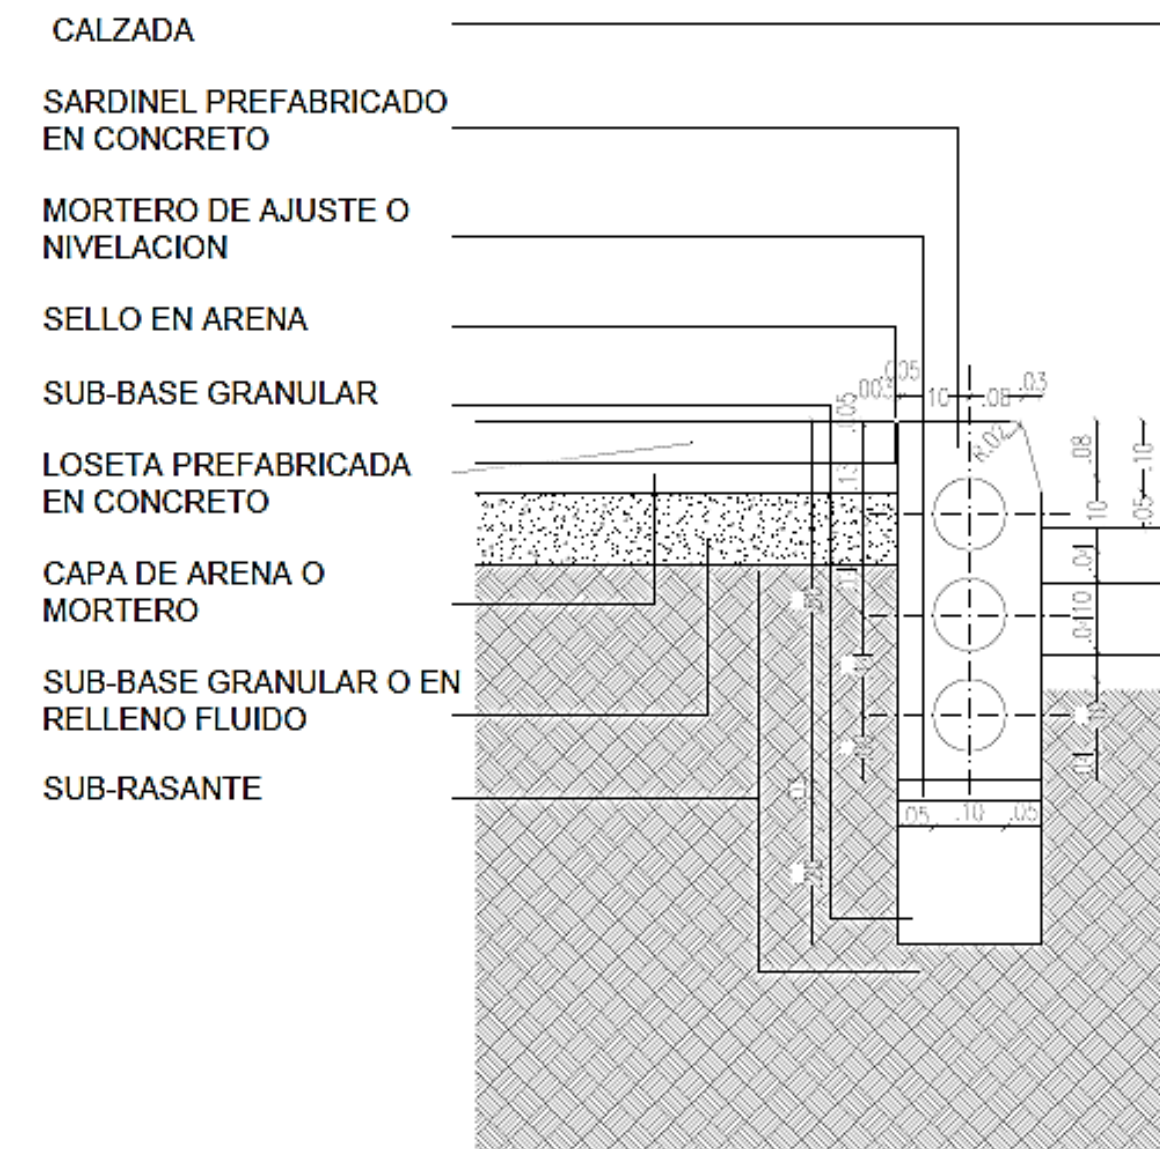

BOLARDO ALTO M 63

ESC 1 : 20

