


FASES DE ADAPTACIÓN

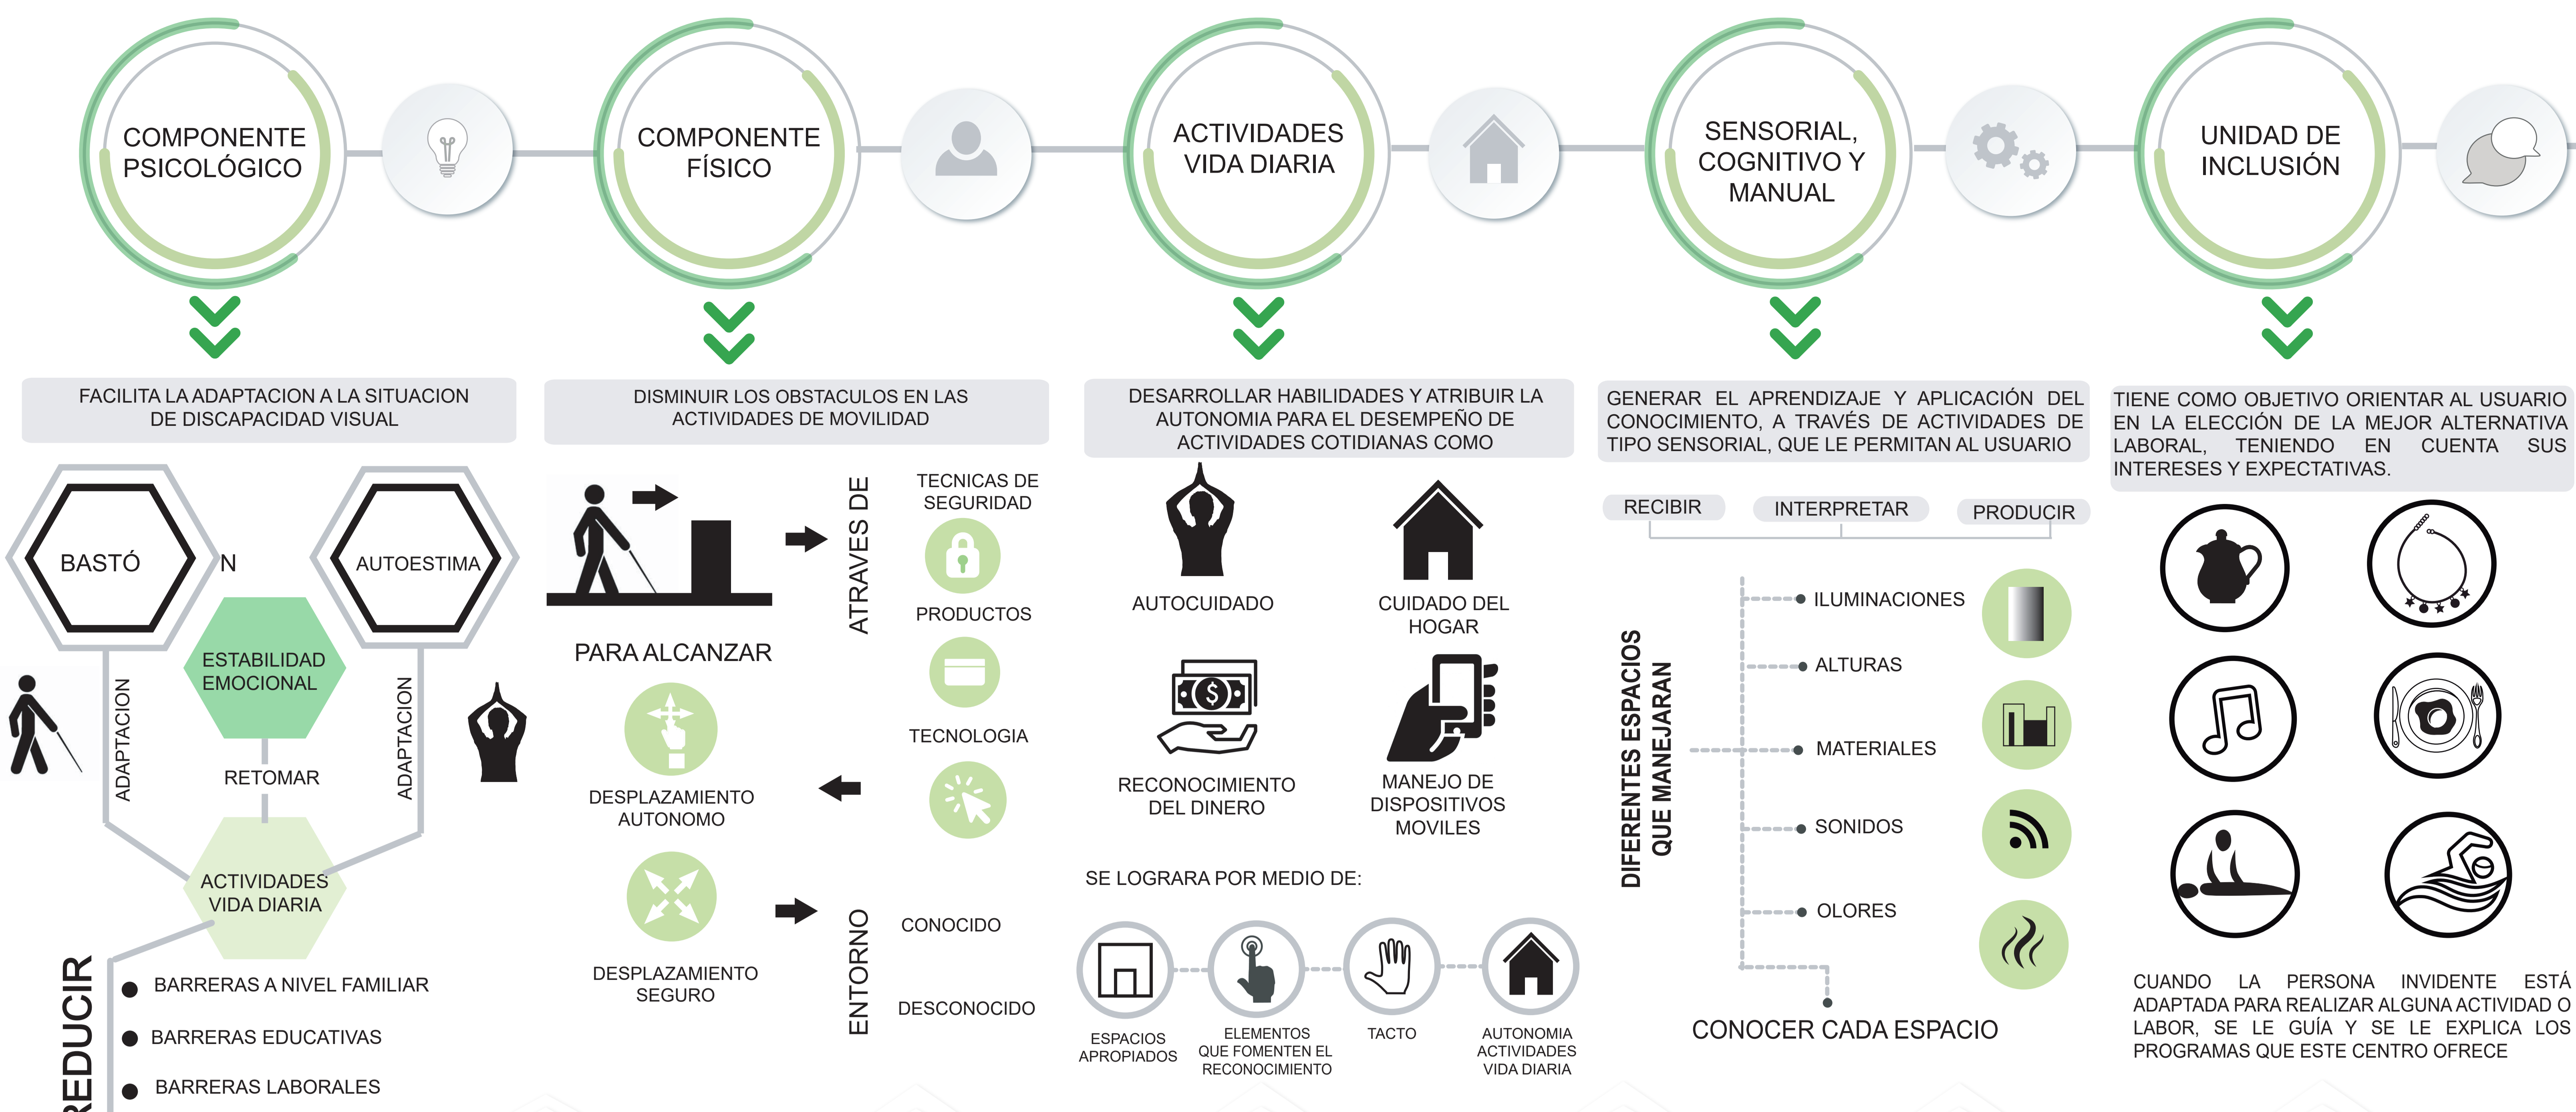


TIPOS DE PROGRAMAS

LOS PROGRAMAS QUE NUESTRO PROYECTO QUIERE ORIENTAR ESTAN ENCAMINADOS A DISMINUIR PROBLEMÁTICAS A TRAVÉS DE LA FORMACIÓN PARA EL TRABAJO, LA PROMOCIÓN LABORAL Y EL APOYO A INICIATIVAS PRODUCTIVAS.


PROGRAMAS



CONCLUSIÓN DE REFERENTES

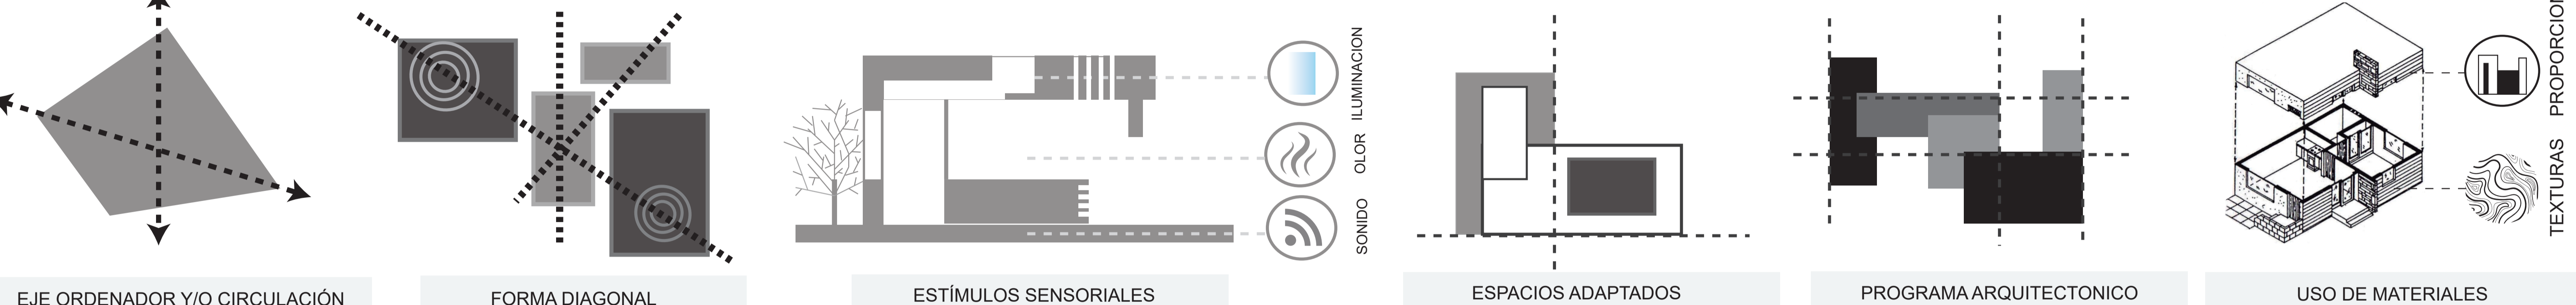


ESTUDIO Y APROXIMACIÓN DEL LUGAR

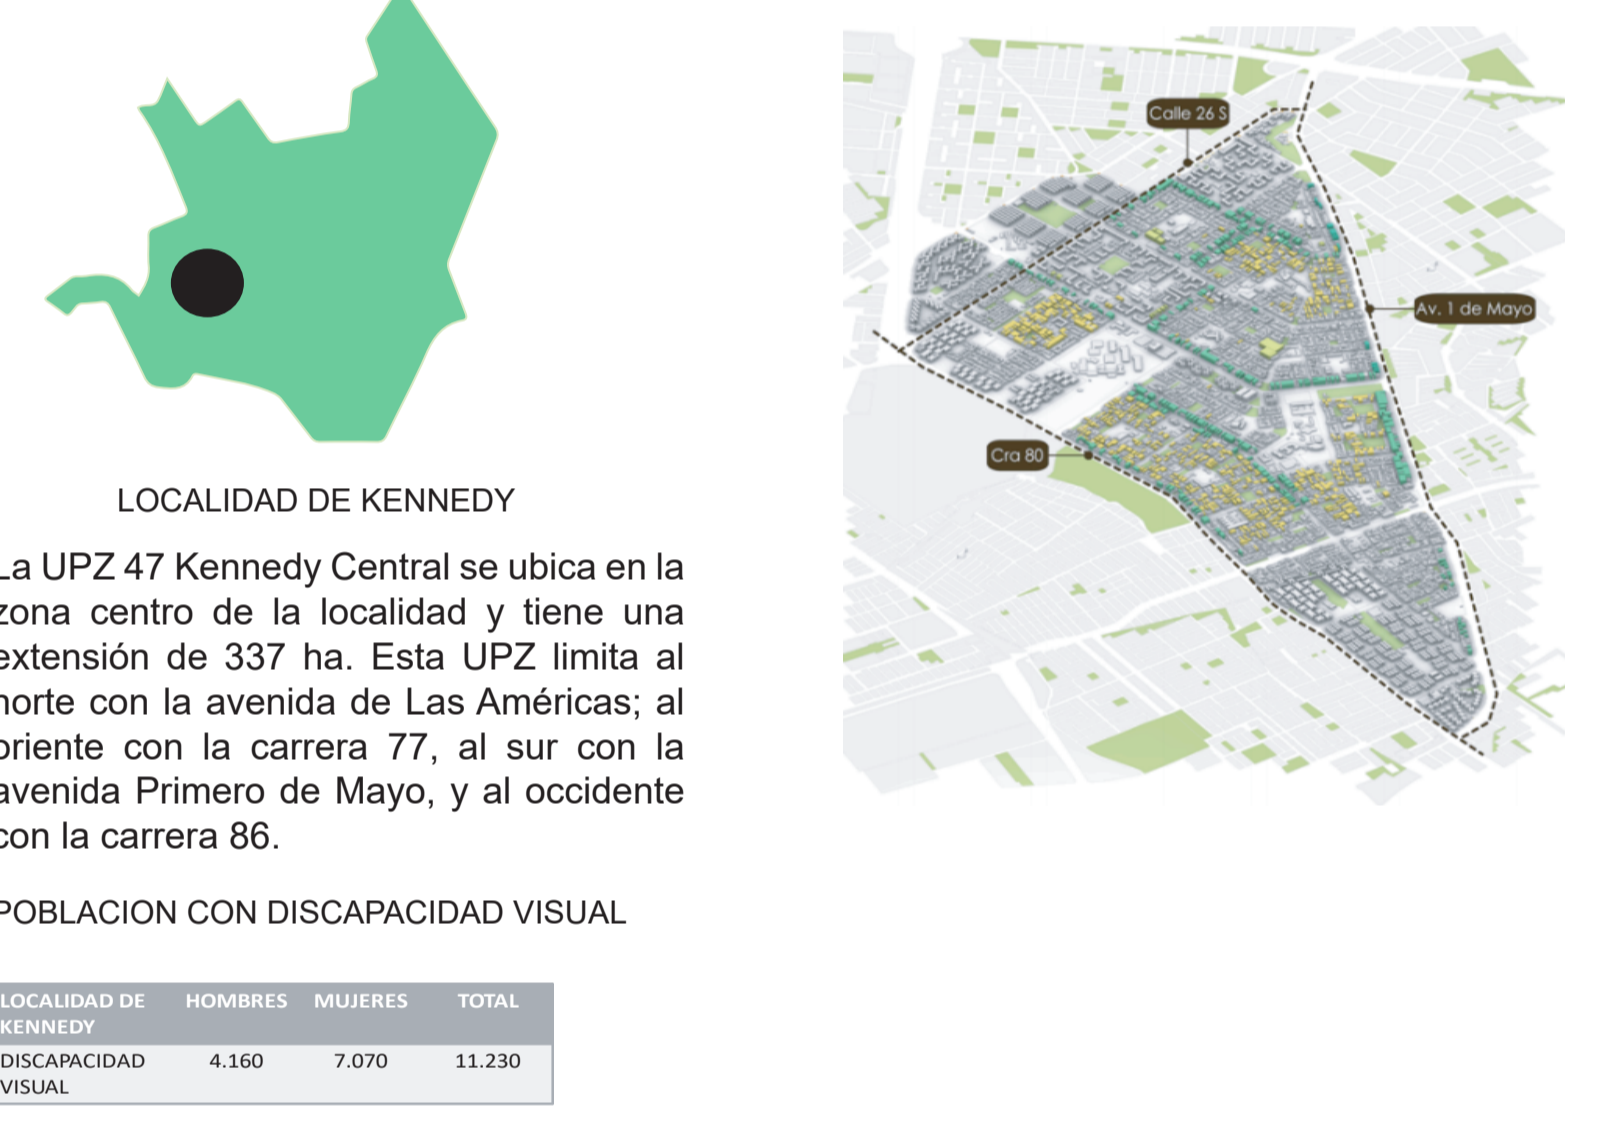


EQUIPAMIENTOS EDUCATIVOS




USOS

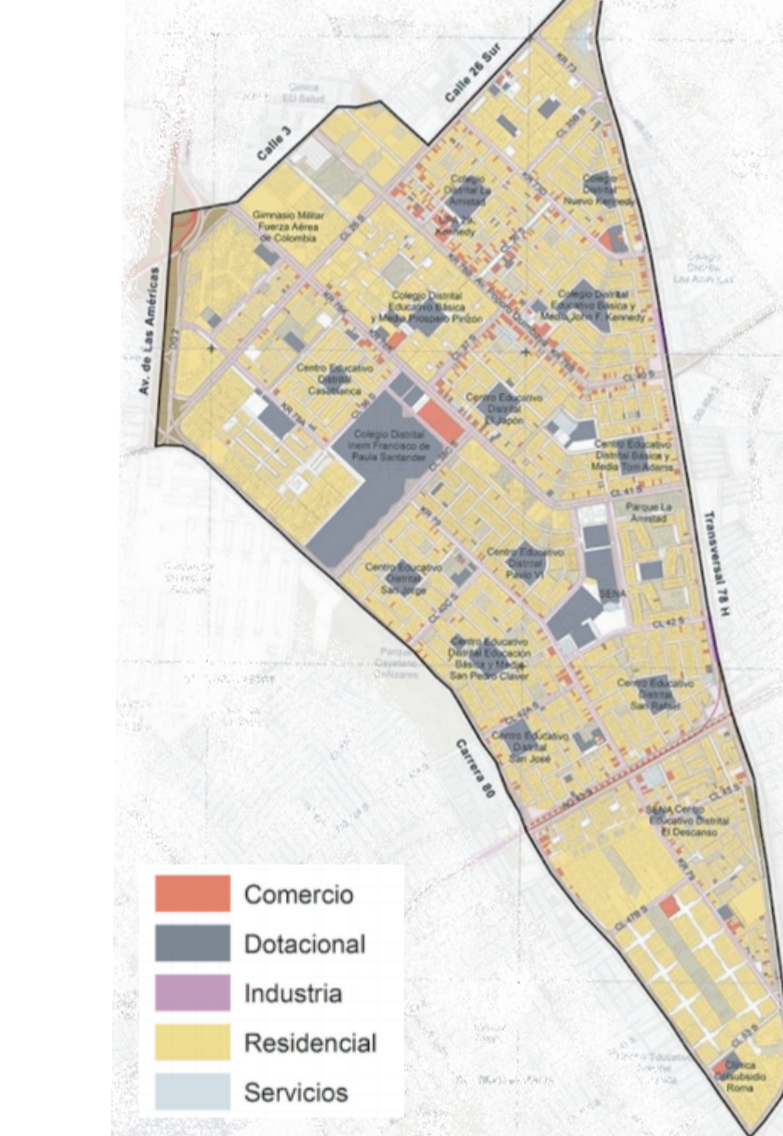

DEFICIT ZONAS VERDES PREDOMINA PARQUES VECINALES

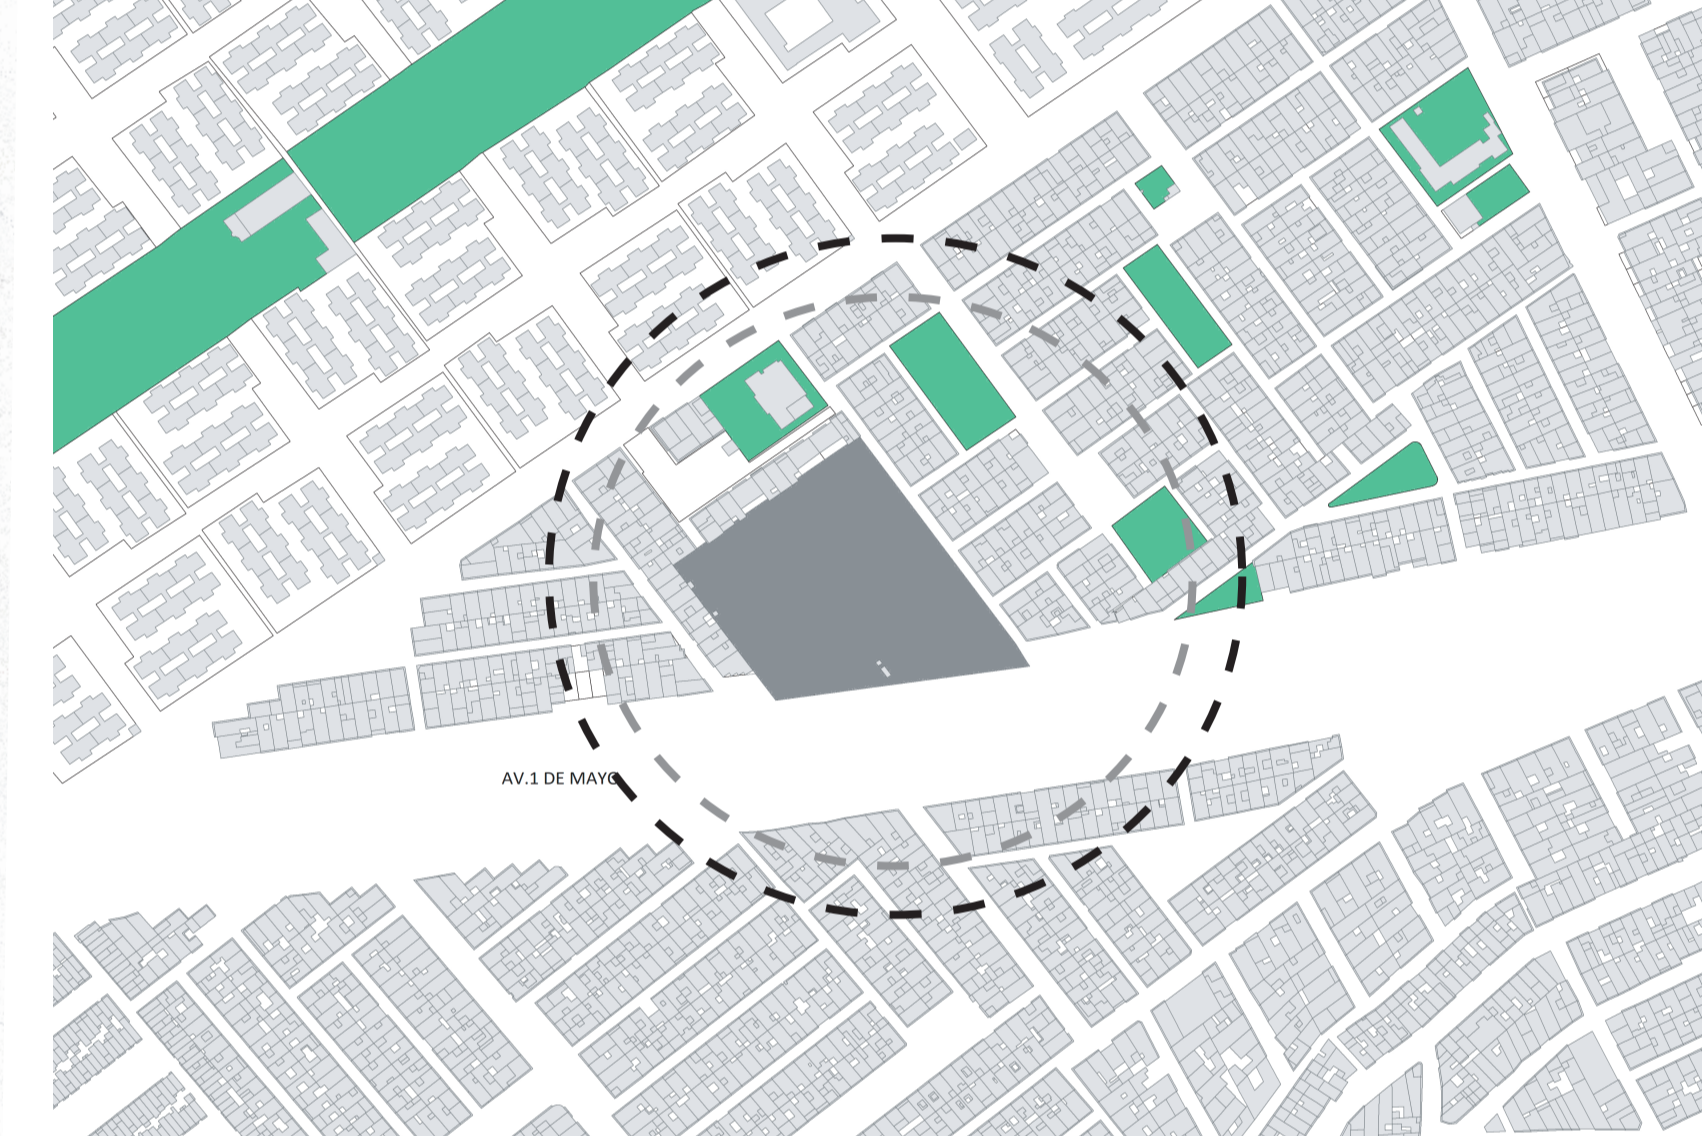

ANÁLISIS DOFA

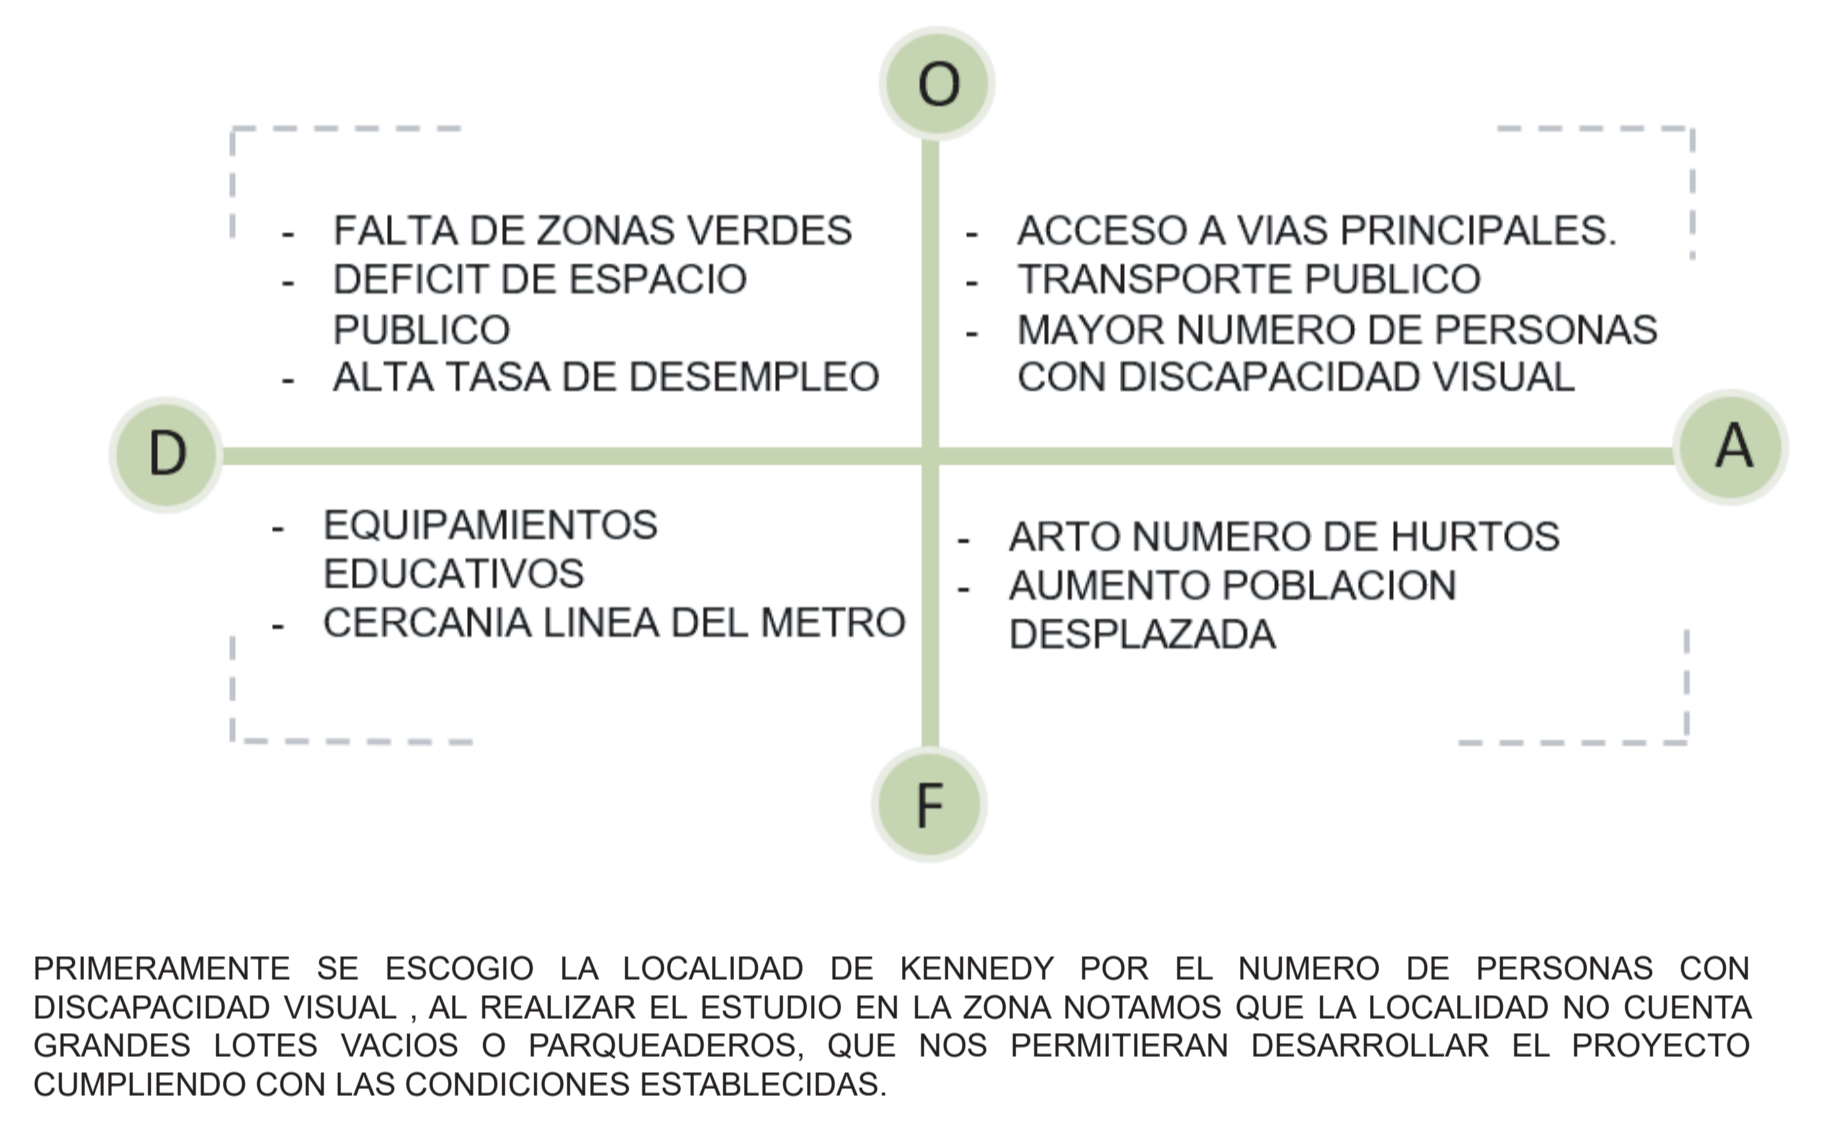

ZONAS VERDES Y ESPACIO PÚBLICO



INFRAESTRUCTURA VIAL



LLENOS Y VACIOS



ALTURAS




AFLUENCIA PEATONAL POR LA AV 1 DE MAYO




EL PROYECTO DEL CENTRO DE ADAPTACION Y CAPACITACION LE DARA PERMEABILIDAD AL SECTOR YA QUE SE DISEÑARON ZONAS ABIERTAS, ZONAS VERDES Y ESPACIO PÚBLICO PARA MITIGAR LA CONDENSACION DE LAS MANZANAS ALREDEDOR.


-LA CONEXION CON OTROS CENTROS EDUCATIVOS COMO EL SEÑA LA PLANTEAMOS A TRAVÉS DEL COMPONENTE DE ADAPTACION ASI APOYANDO EN LA PARTE DE LA ADAPTACION A LAS PERSONAS CON DISCAPACIDAD VISUAL.

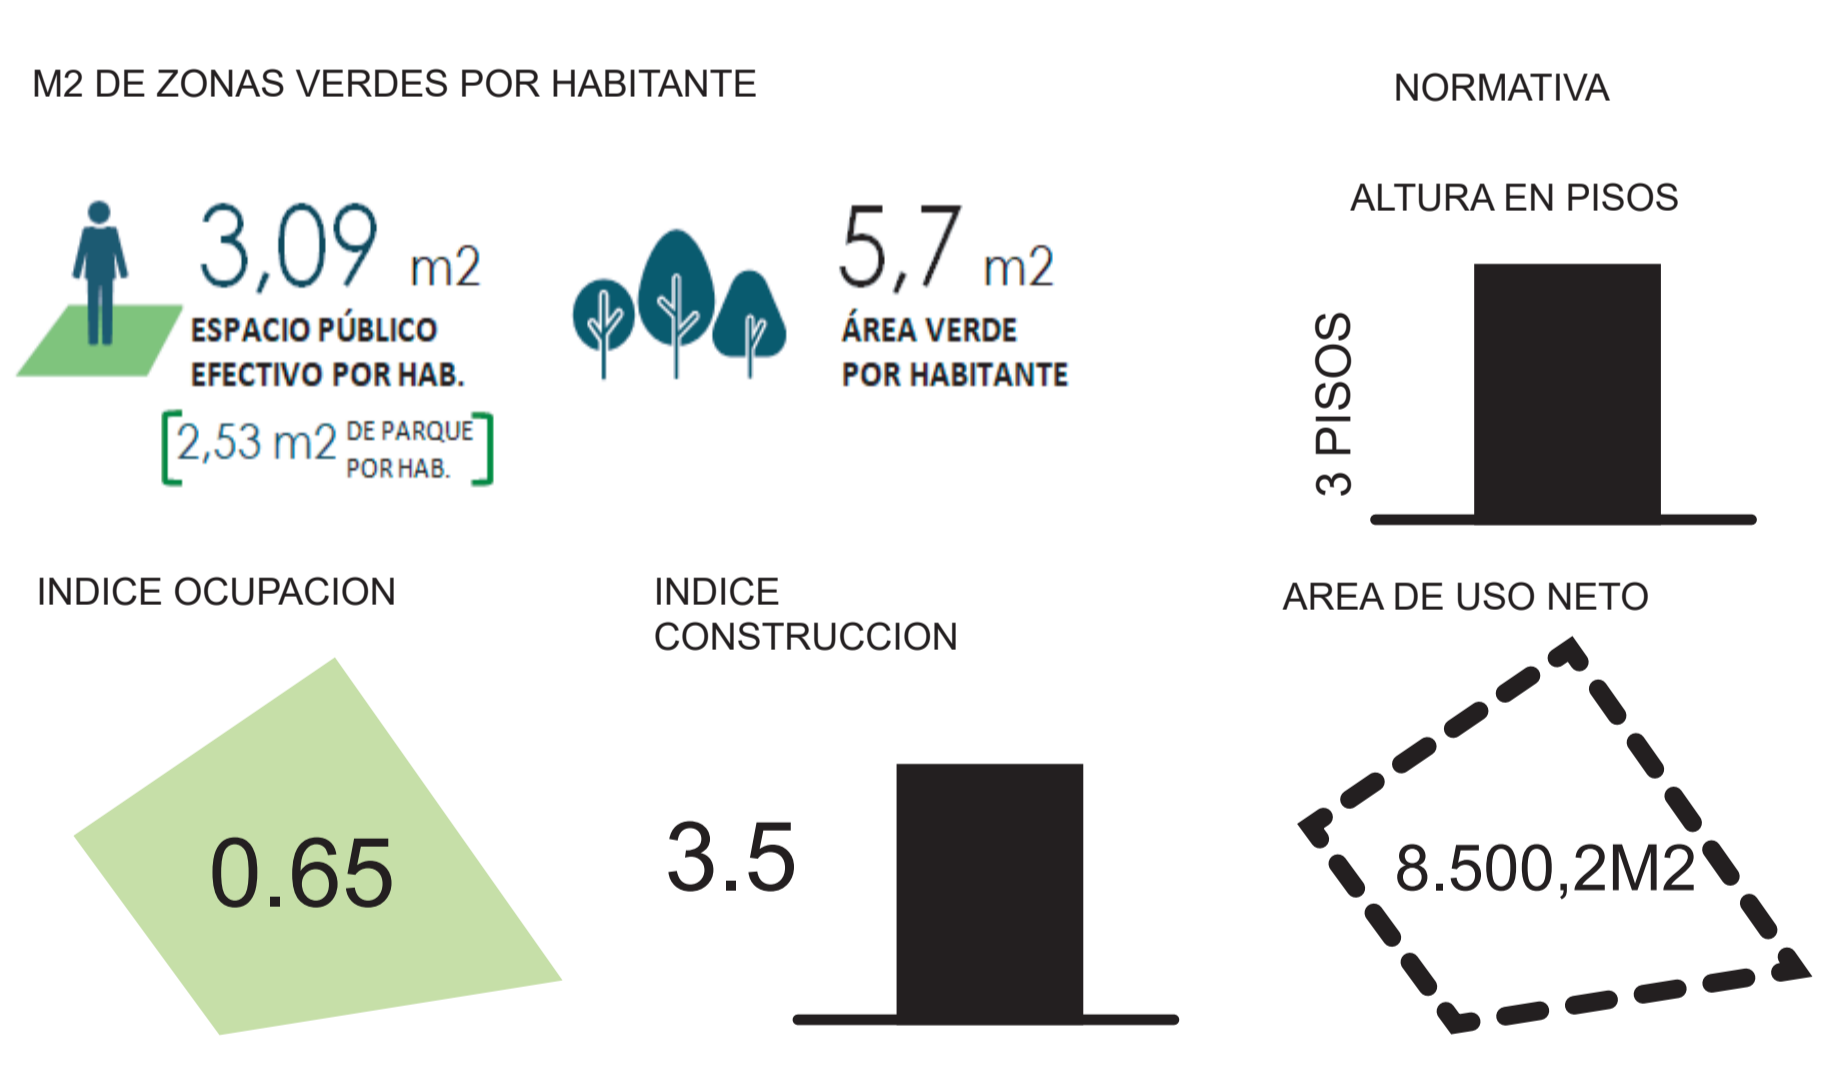

ILUMINACION

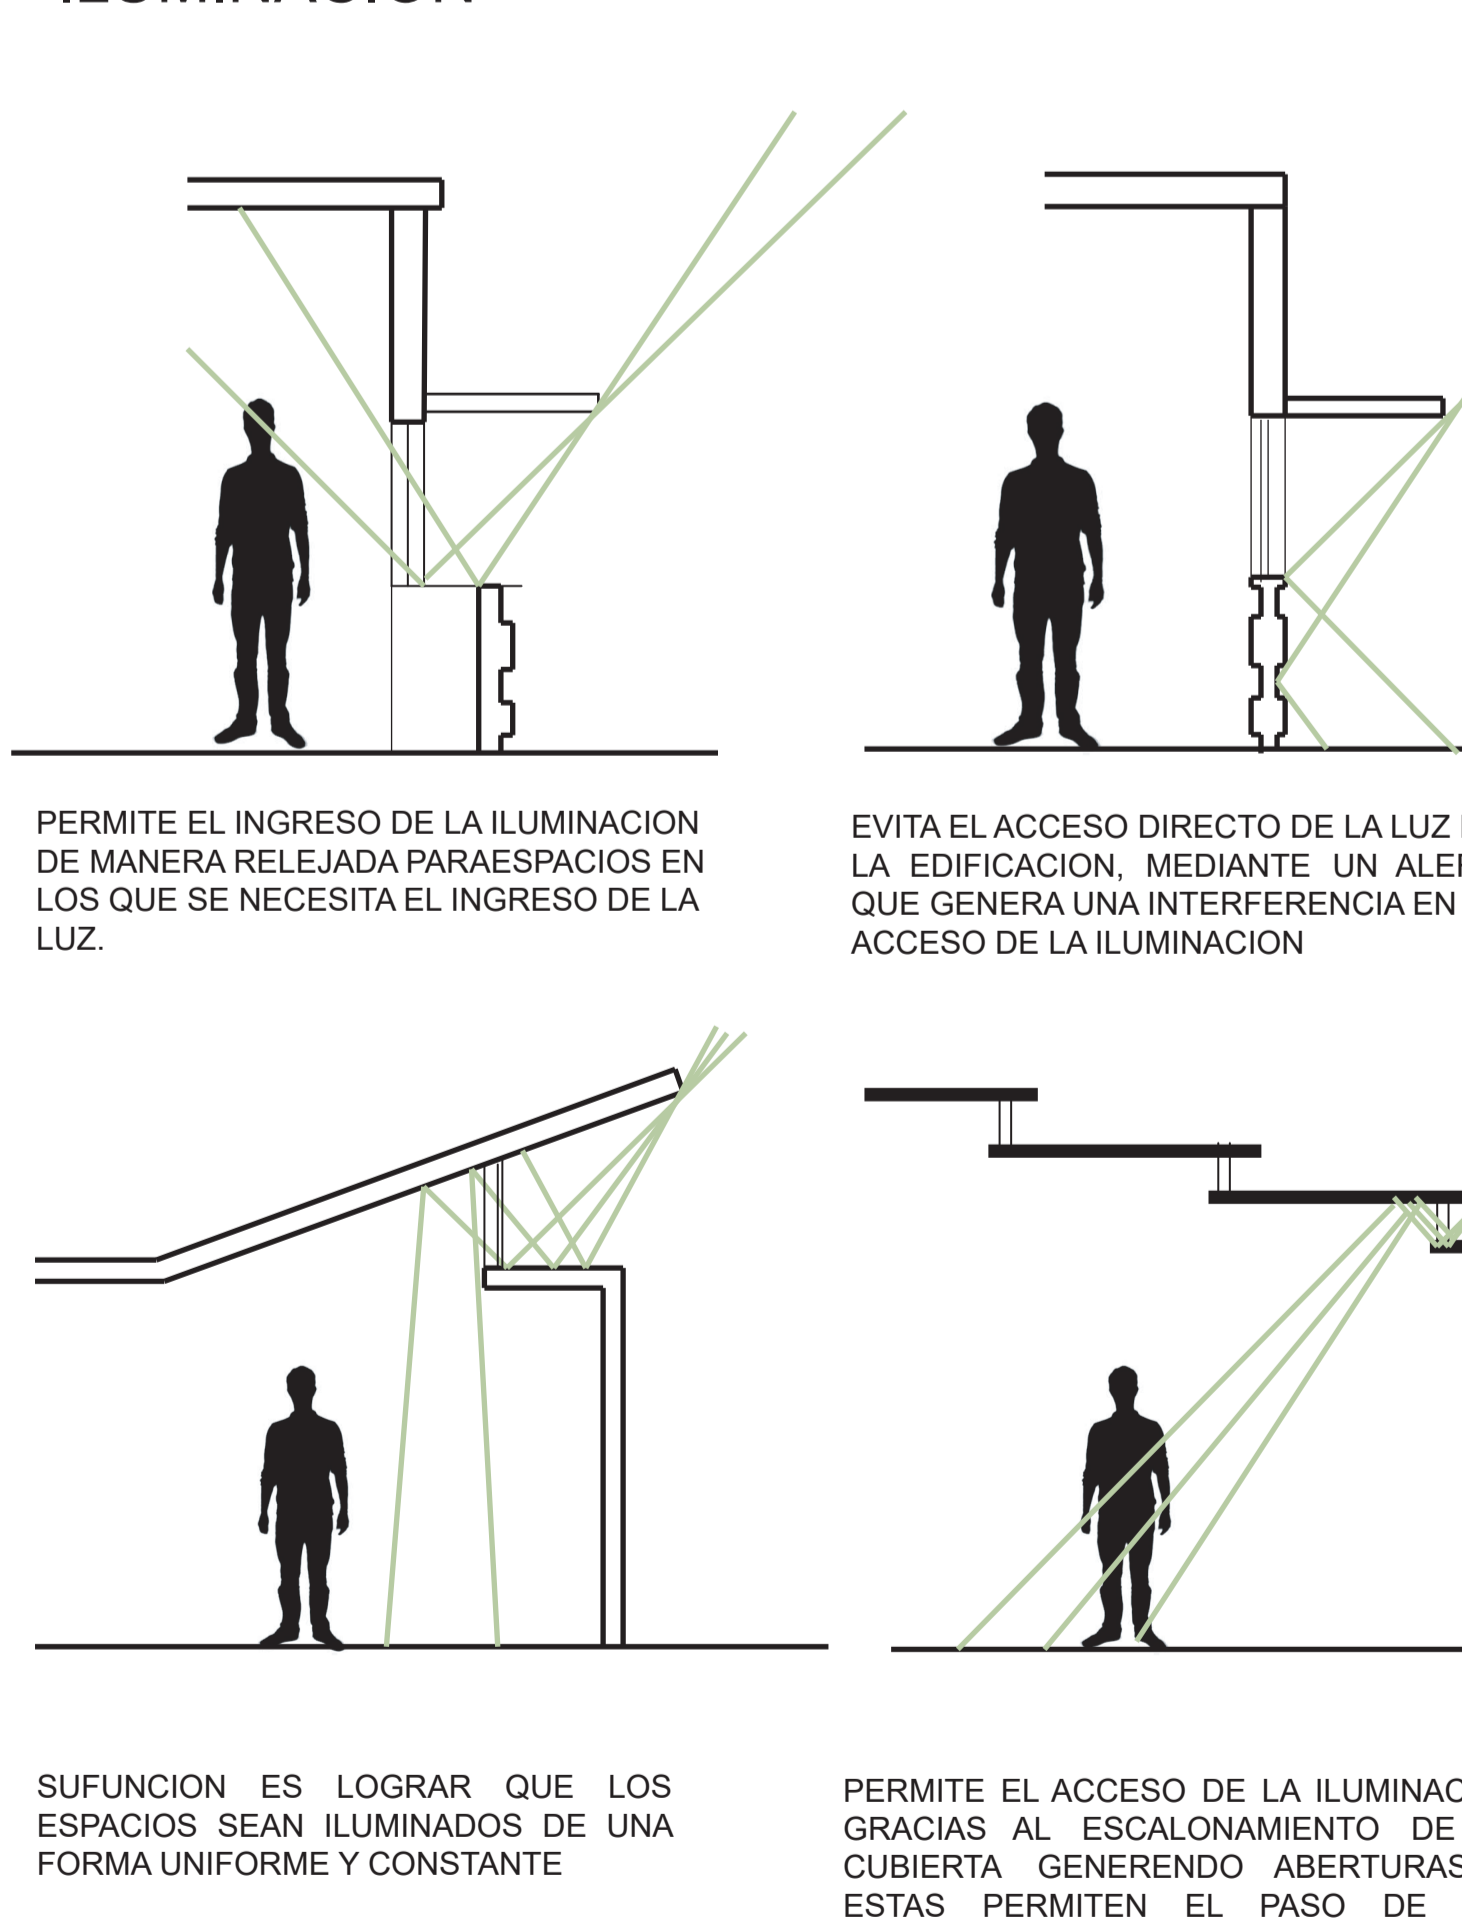


ESTRUCTURA

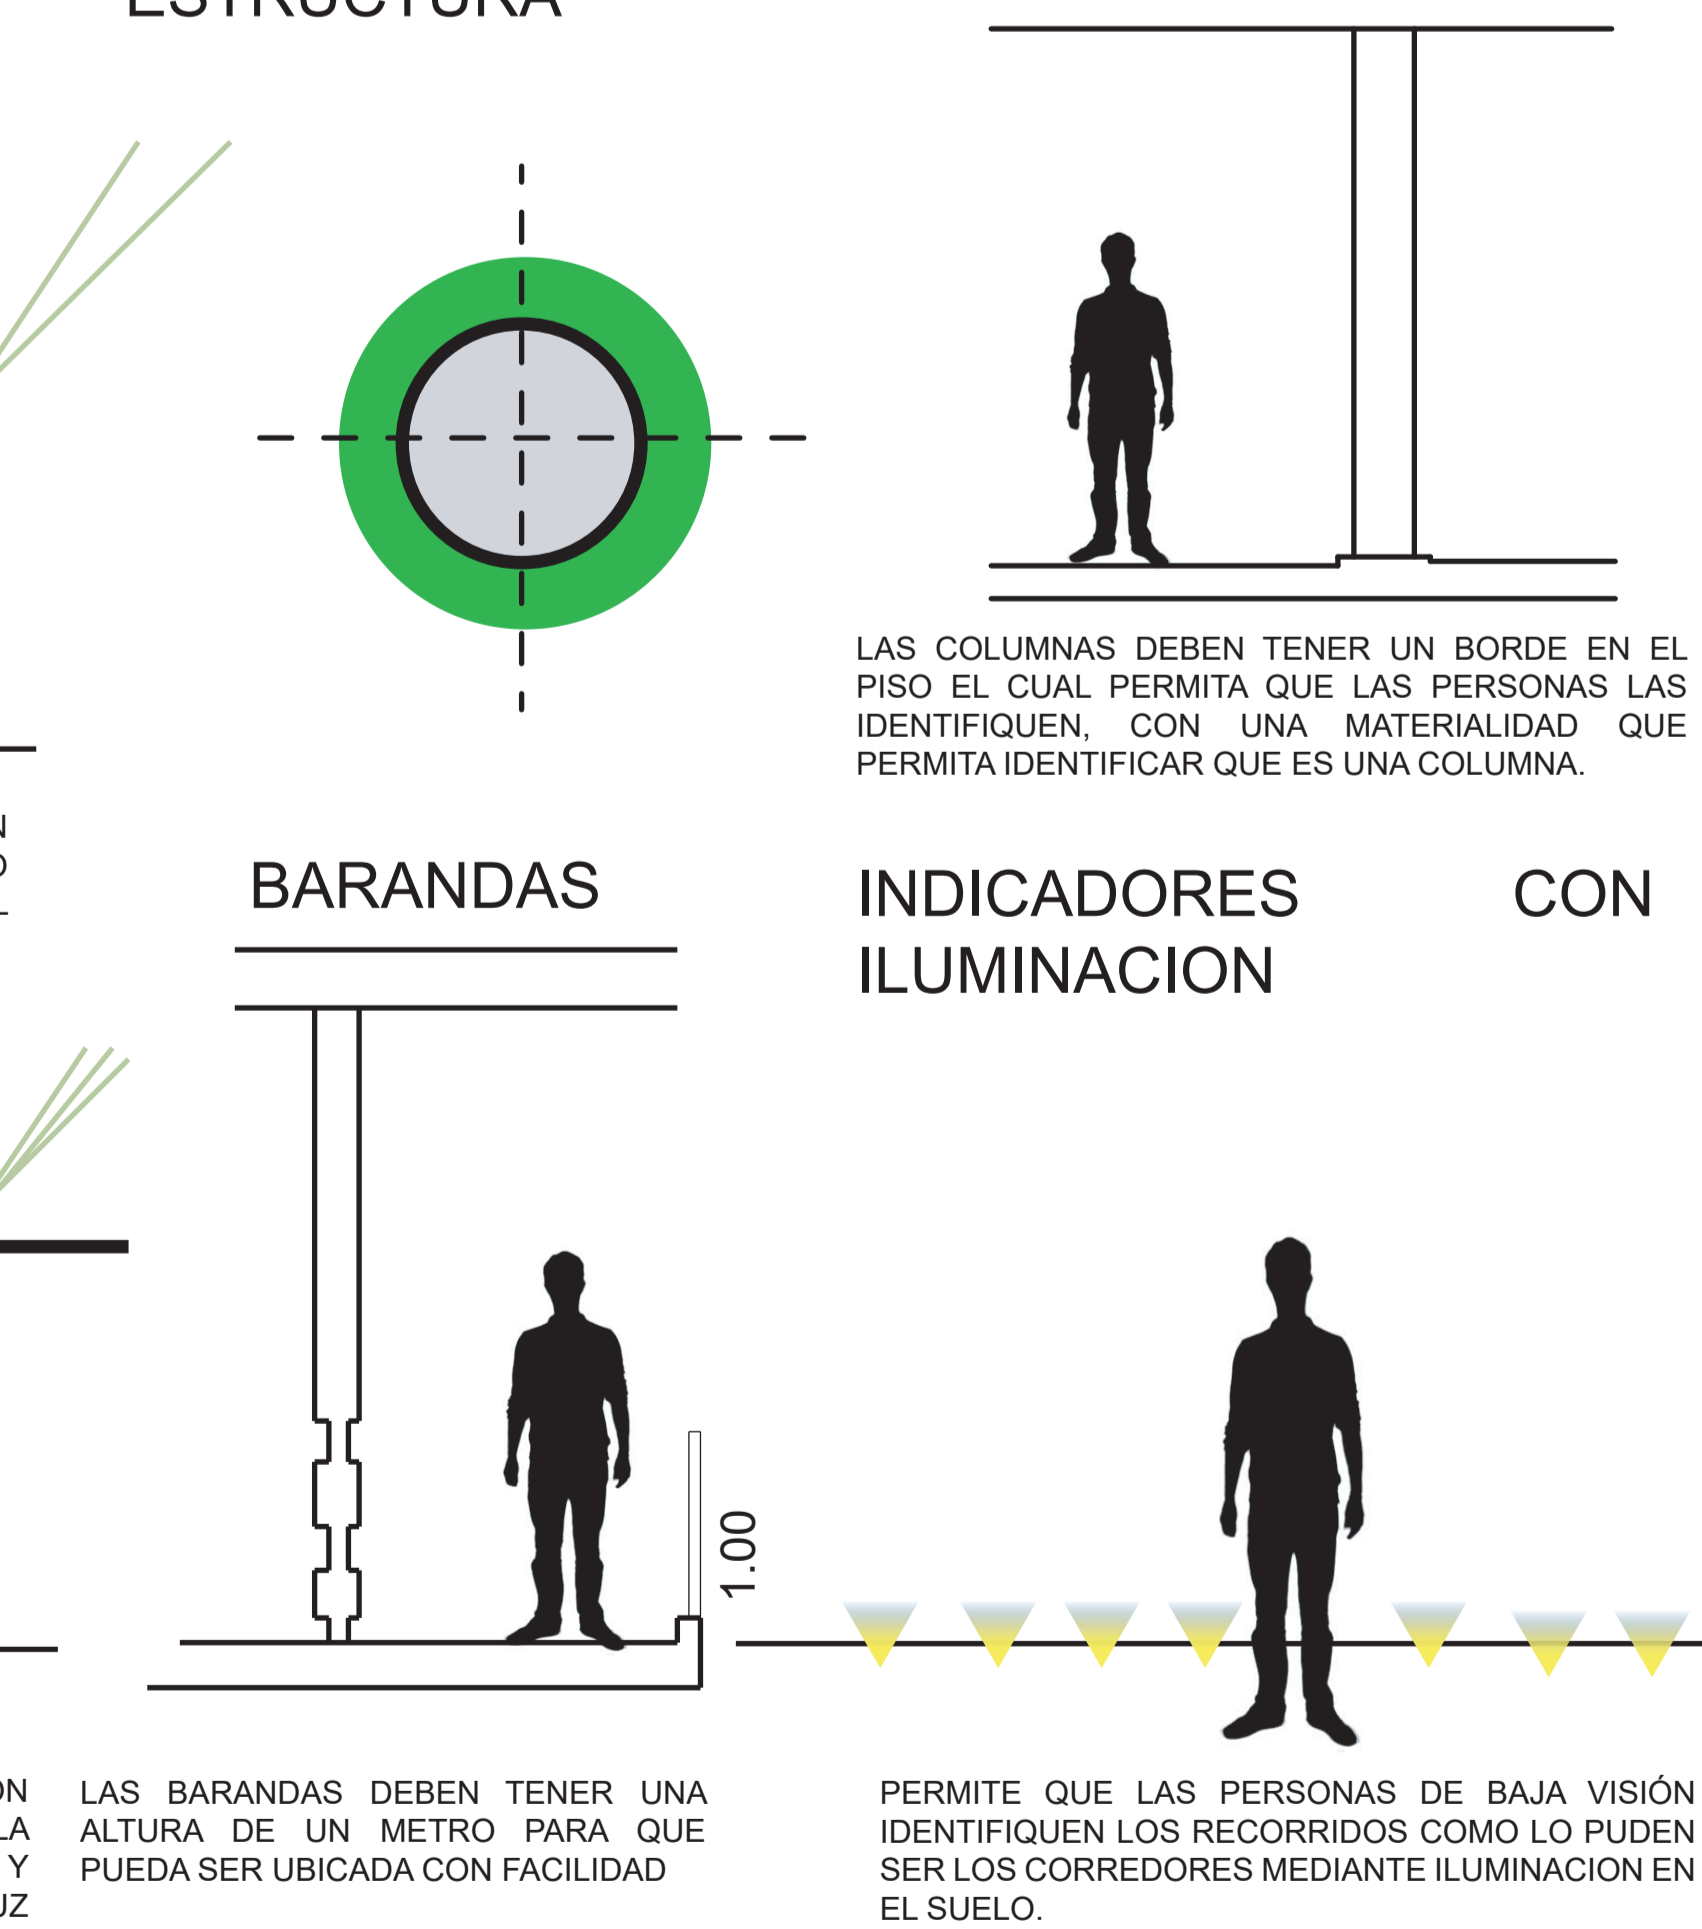


DECRETO 2566 DE SEPTIEMBRE 10 DE 2003




ESTRATEGIAS PARA LA ORIENTACIÓN, PERCEPCIÓN Y LA MOVILIDAD

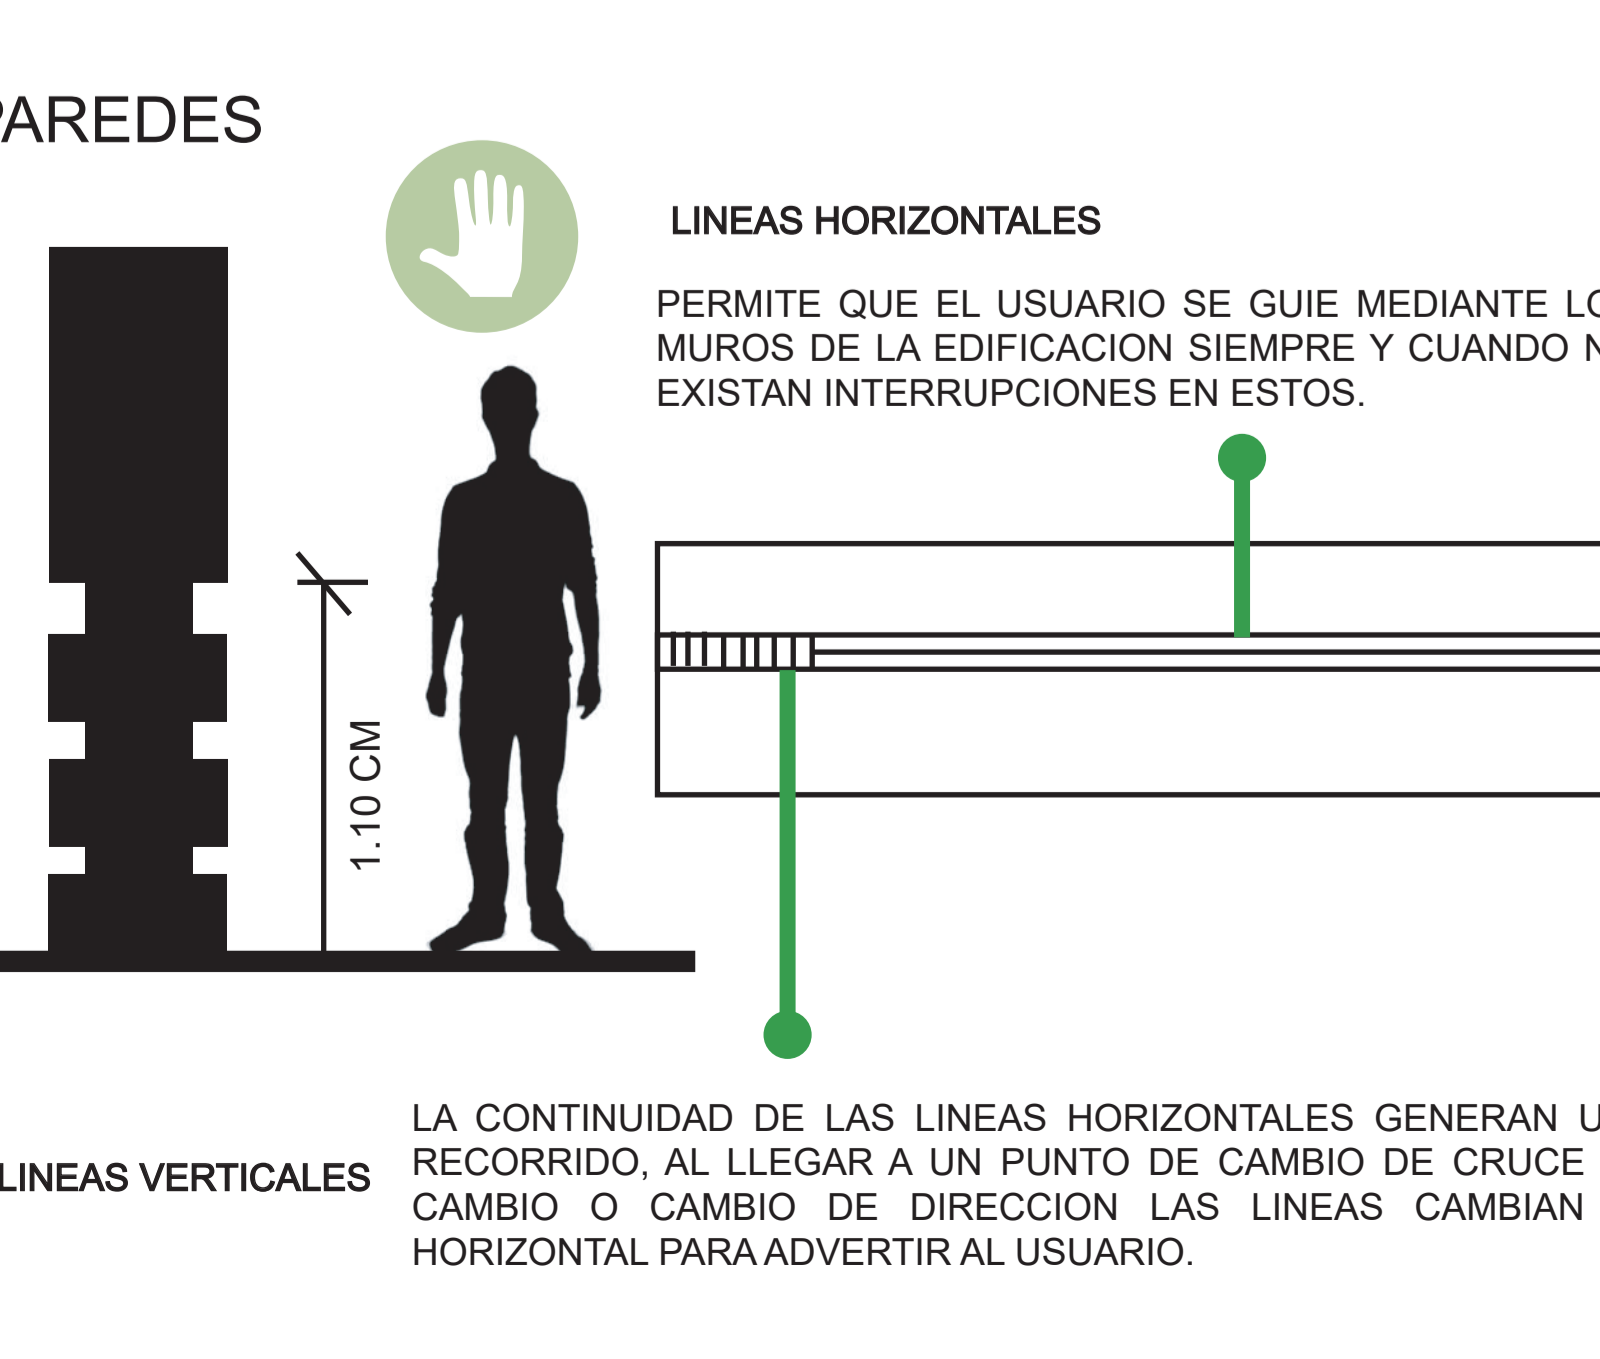

VENTANAS

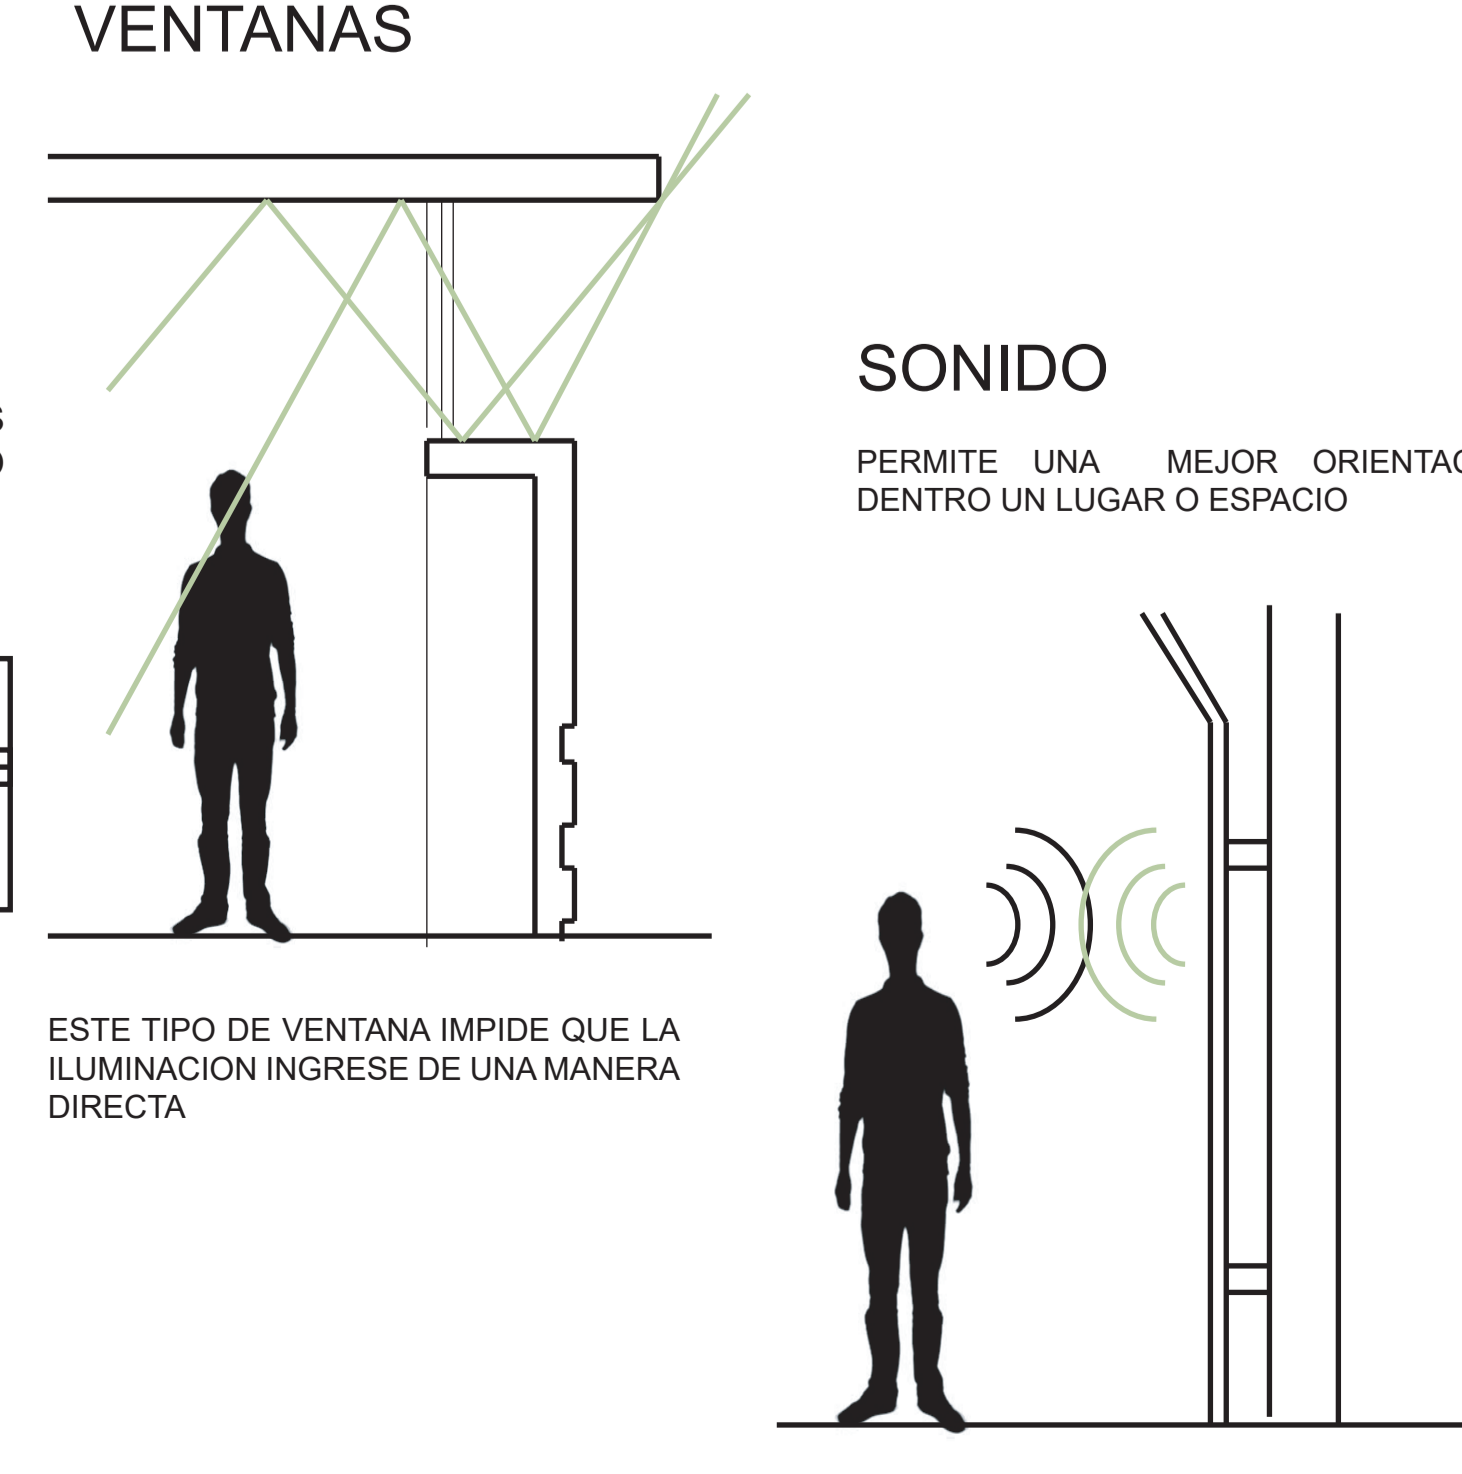

NORMATIVIDAD

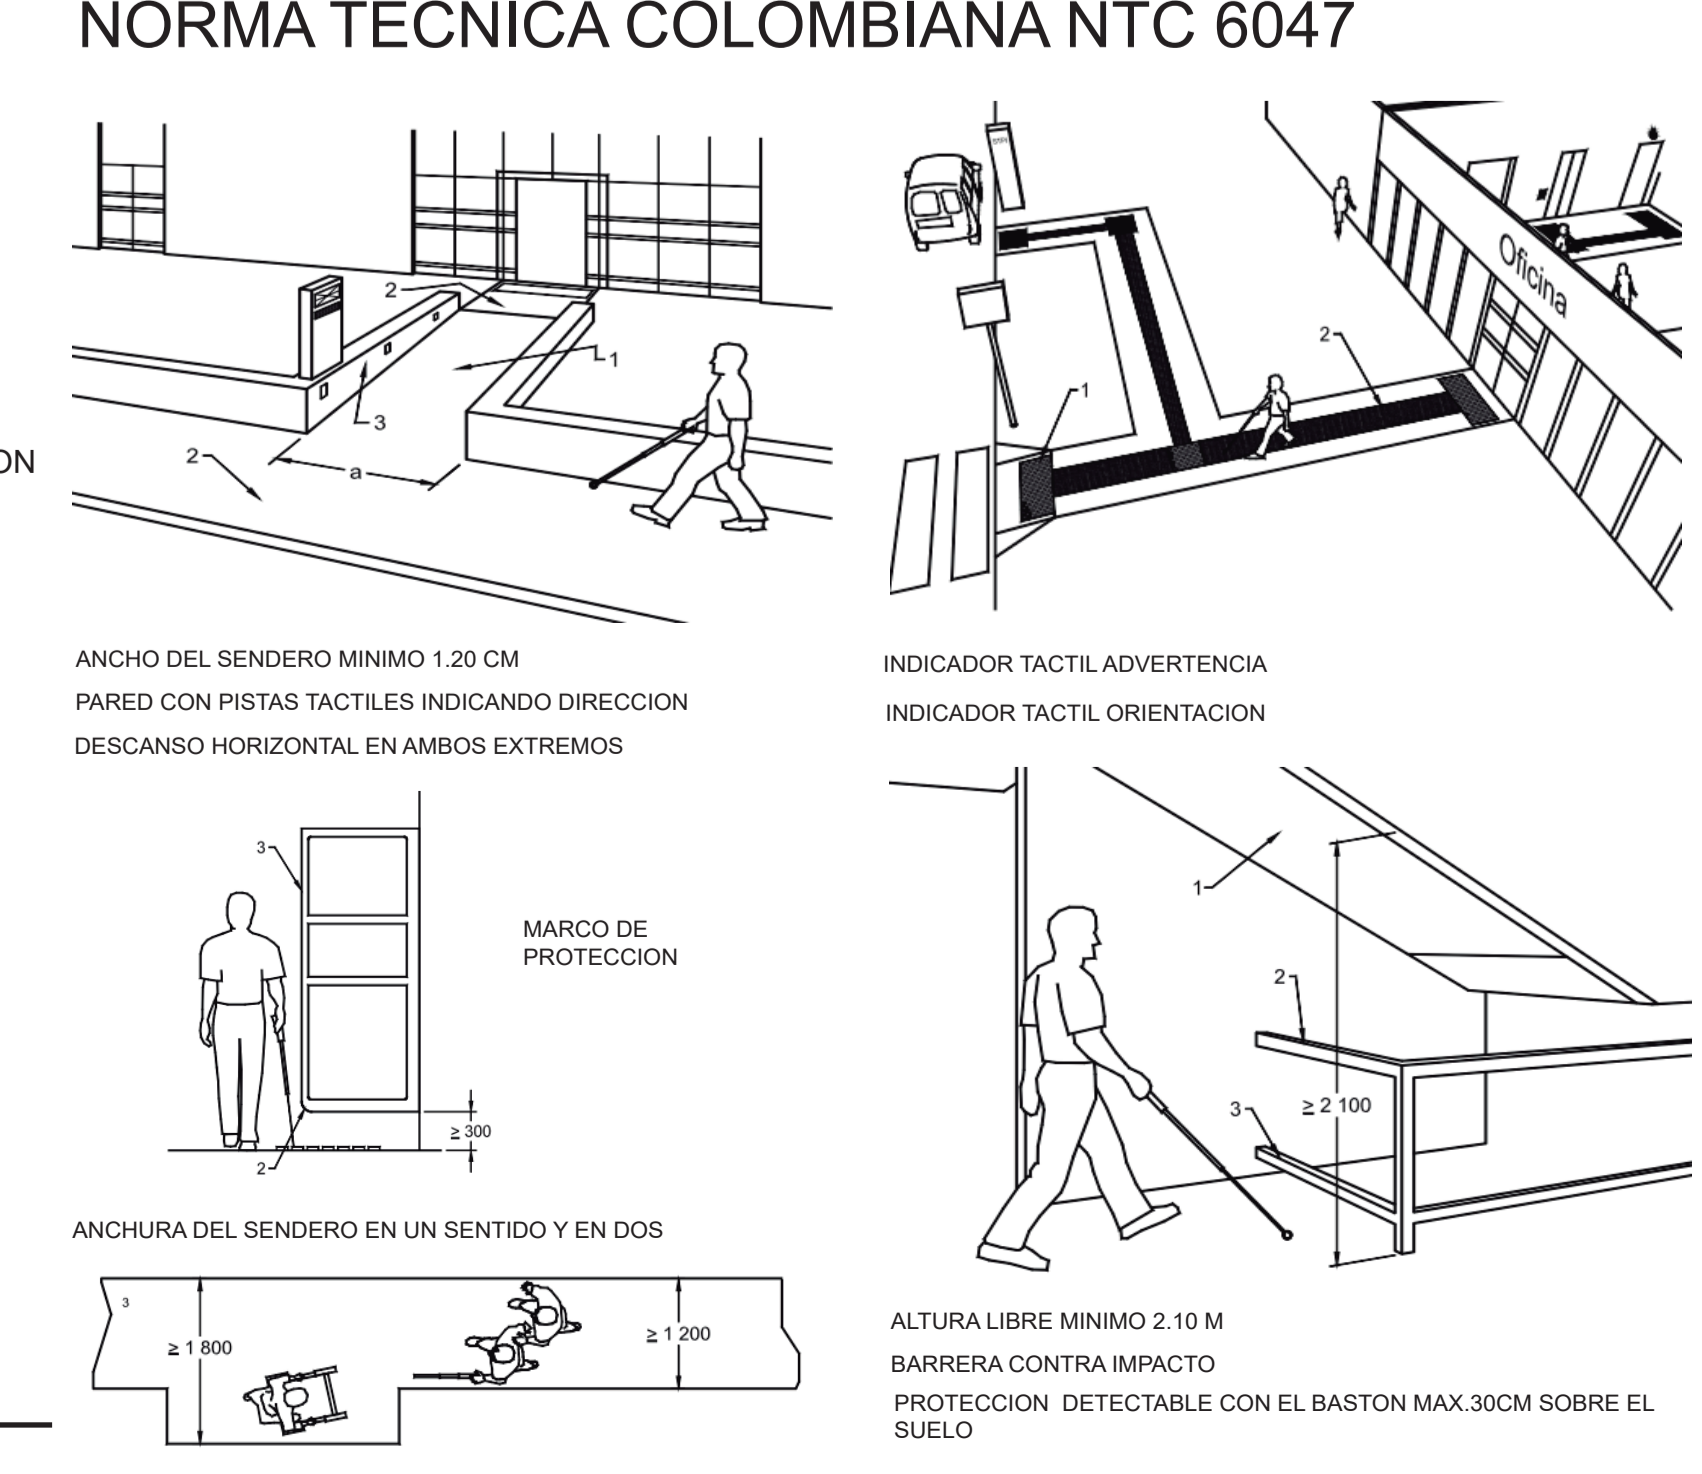

ACCESIBILIDAD PARA PERSONAS CON CEGUERA Y DEFICIENCIA VISUAL, ONCE (ORGANIZACIÓN NACIONAL DE CIEGOS ESPAÑOLES).



CONVENCIONES

