



CORTE TRANSVERSAL A1

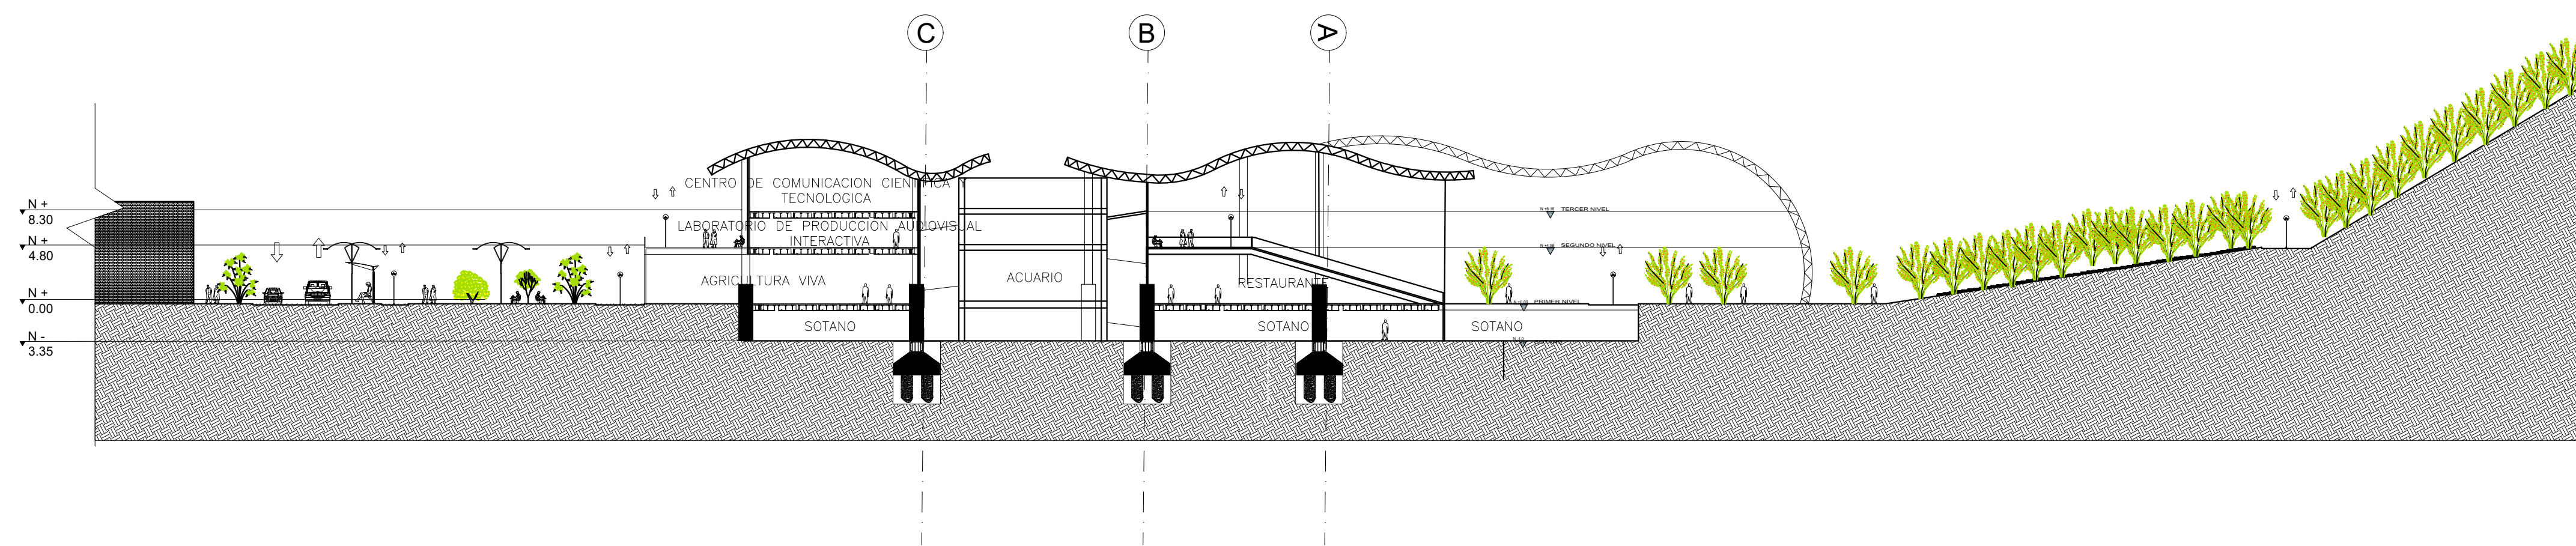

CORTE TRANSVERSAL A2

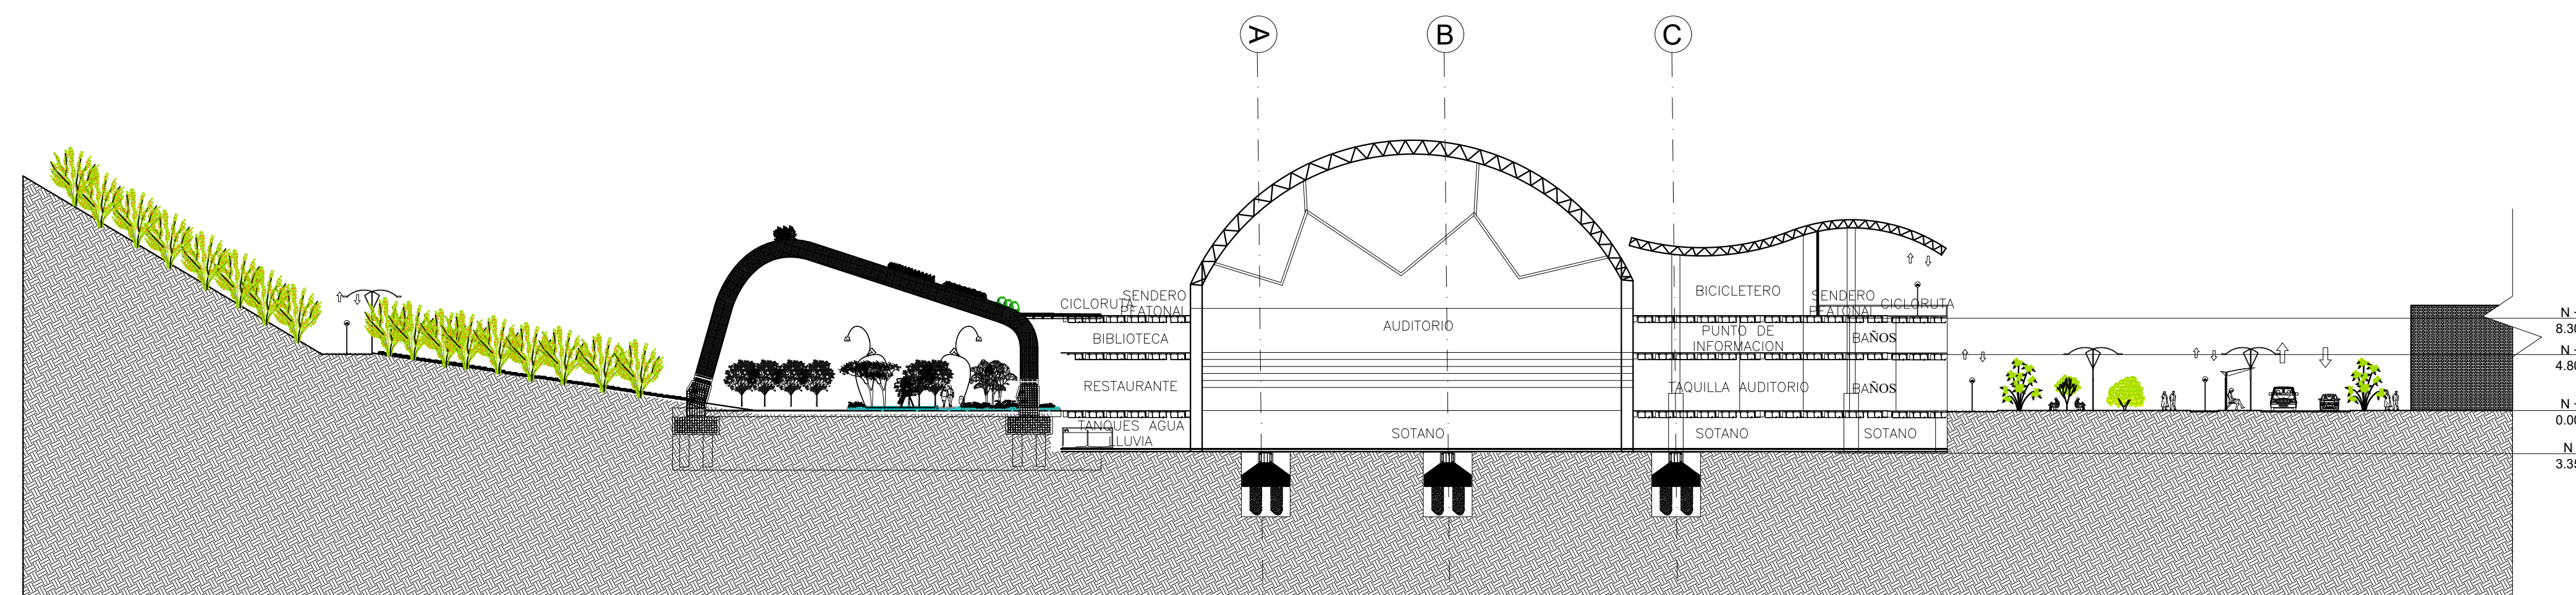

CORTE TRANSVERSAL A3



ENTREGA PLANOS	10 - 09 - 2019
----------------	----------------

Tutor de Proyecto
 Arq. Mg. JUAN CARLOS ROMAN

V. B. APROBACION	V. B. PROPIETARIO
V. B. Arq. RESPONSABLE	V. B. Arq. CONSTRUCTORA
ASESOR DE DISEÑO	NORTE

CORTES TRANSVERSALES

ESCALA 1:400	FECHA 6 DE DICIEMBRE
ARCHIVO	FECHA COPIA
DIBUJO	ELABORACION
REVISION	PLANO No. 16 DE 22