




SISTEMA GRAMA

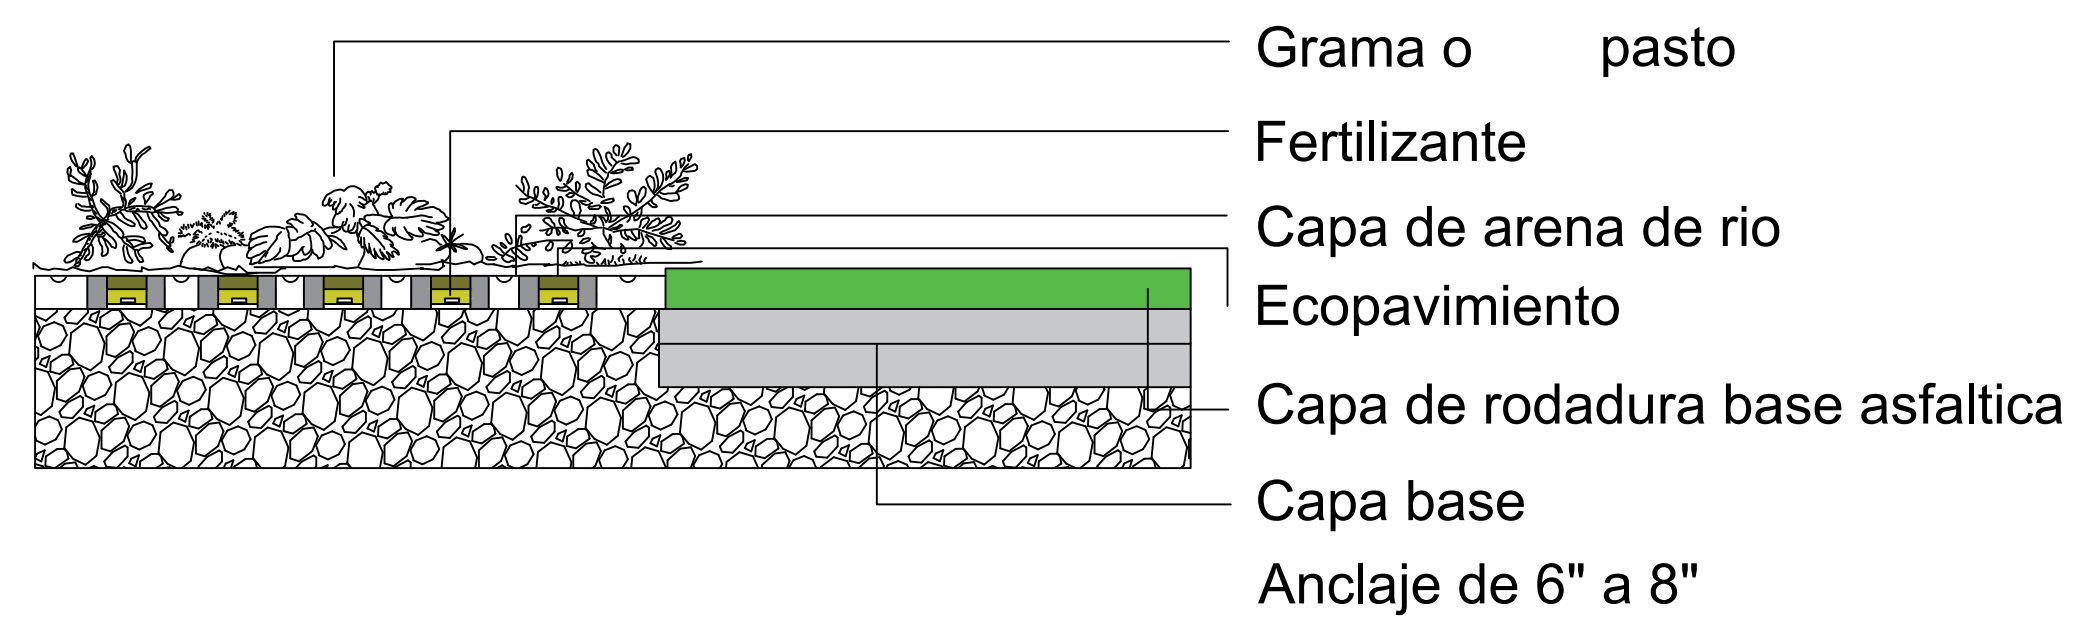


SISTEMA ACABADO RECICLADO

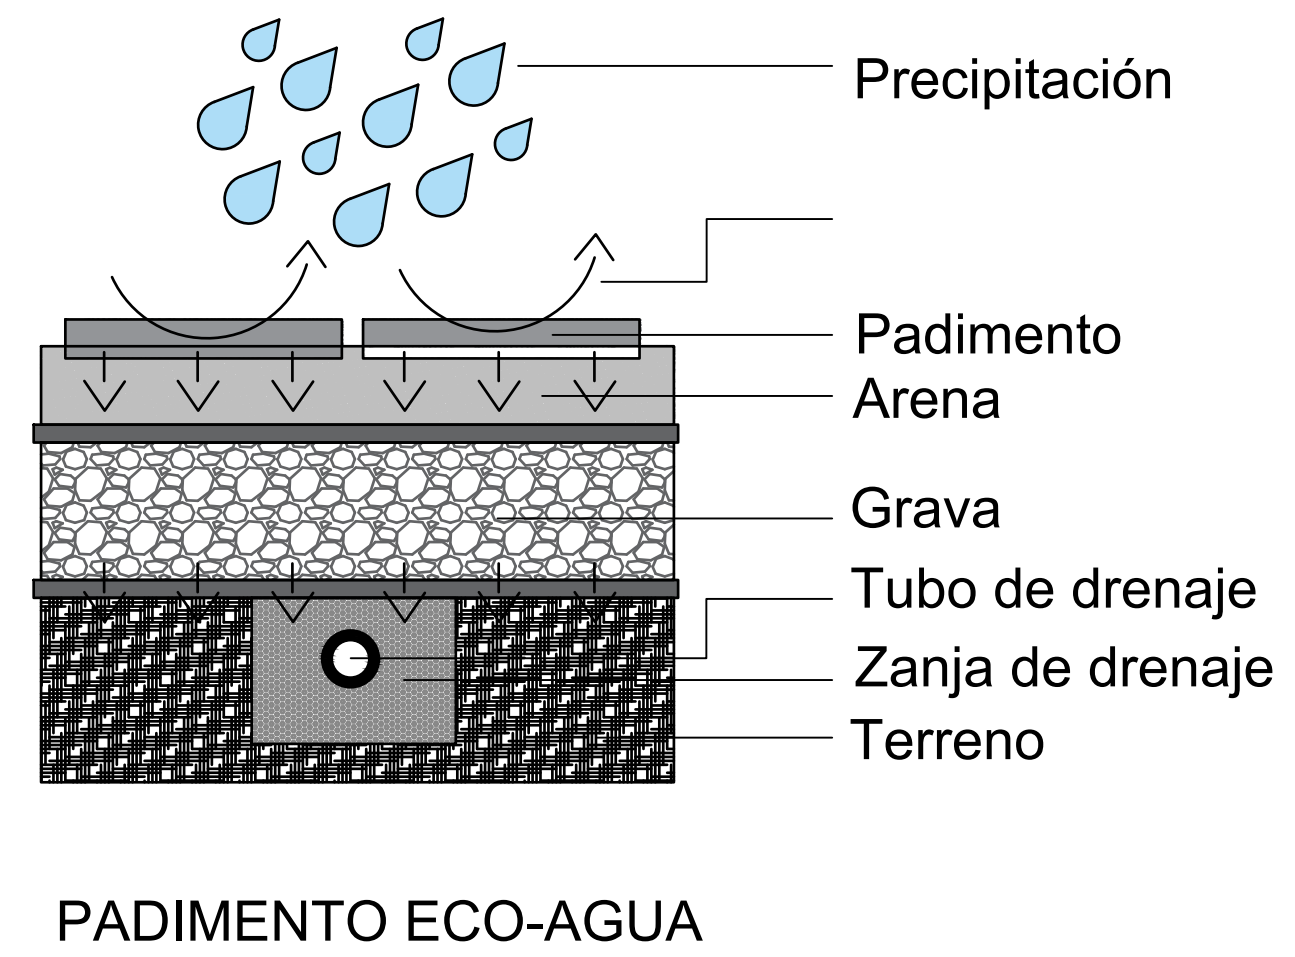



SISTEMA RETENCION TALUD

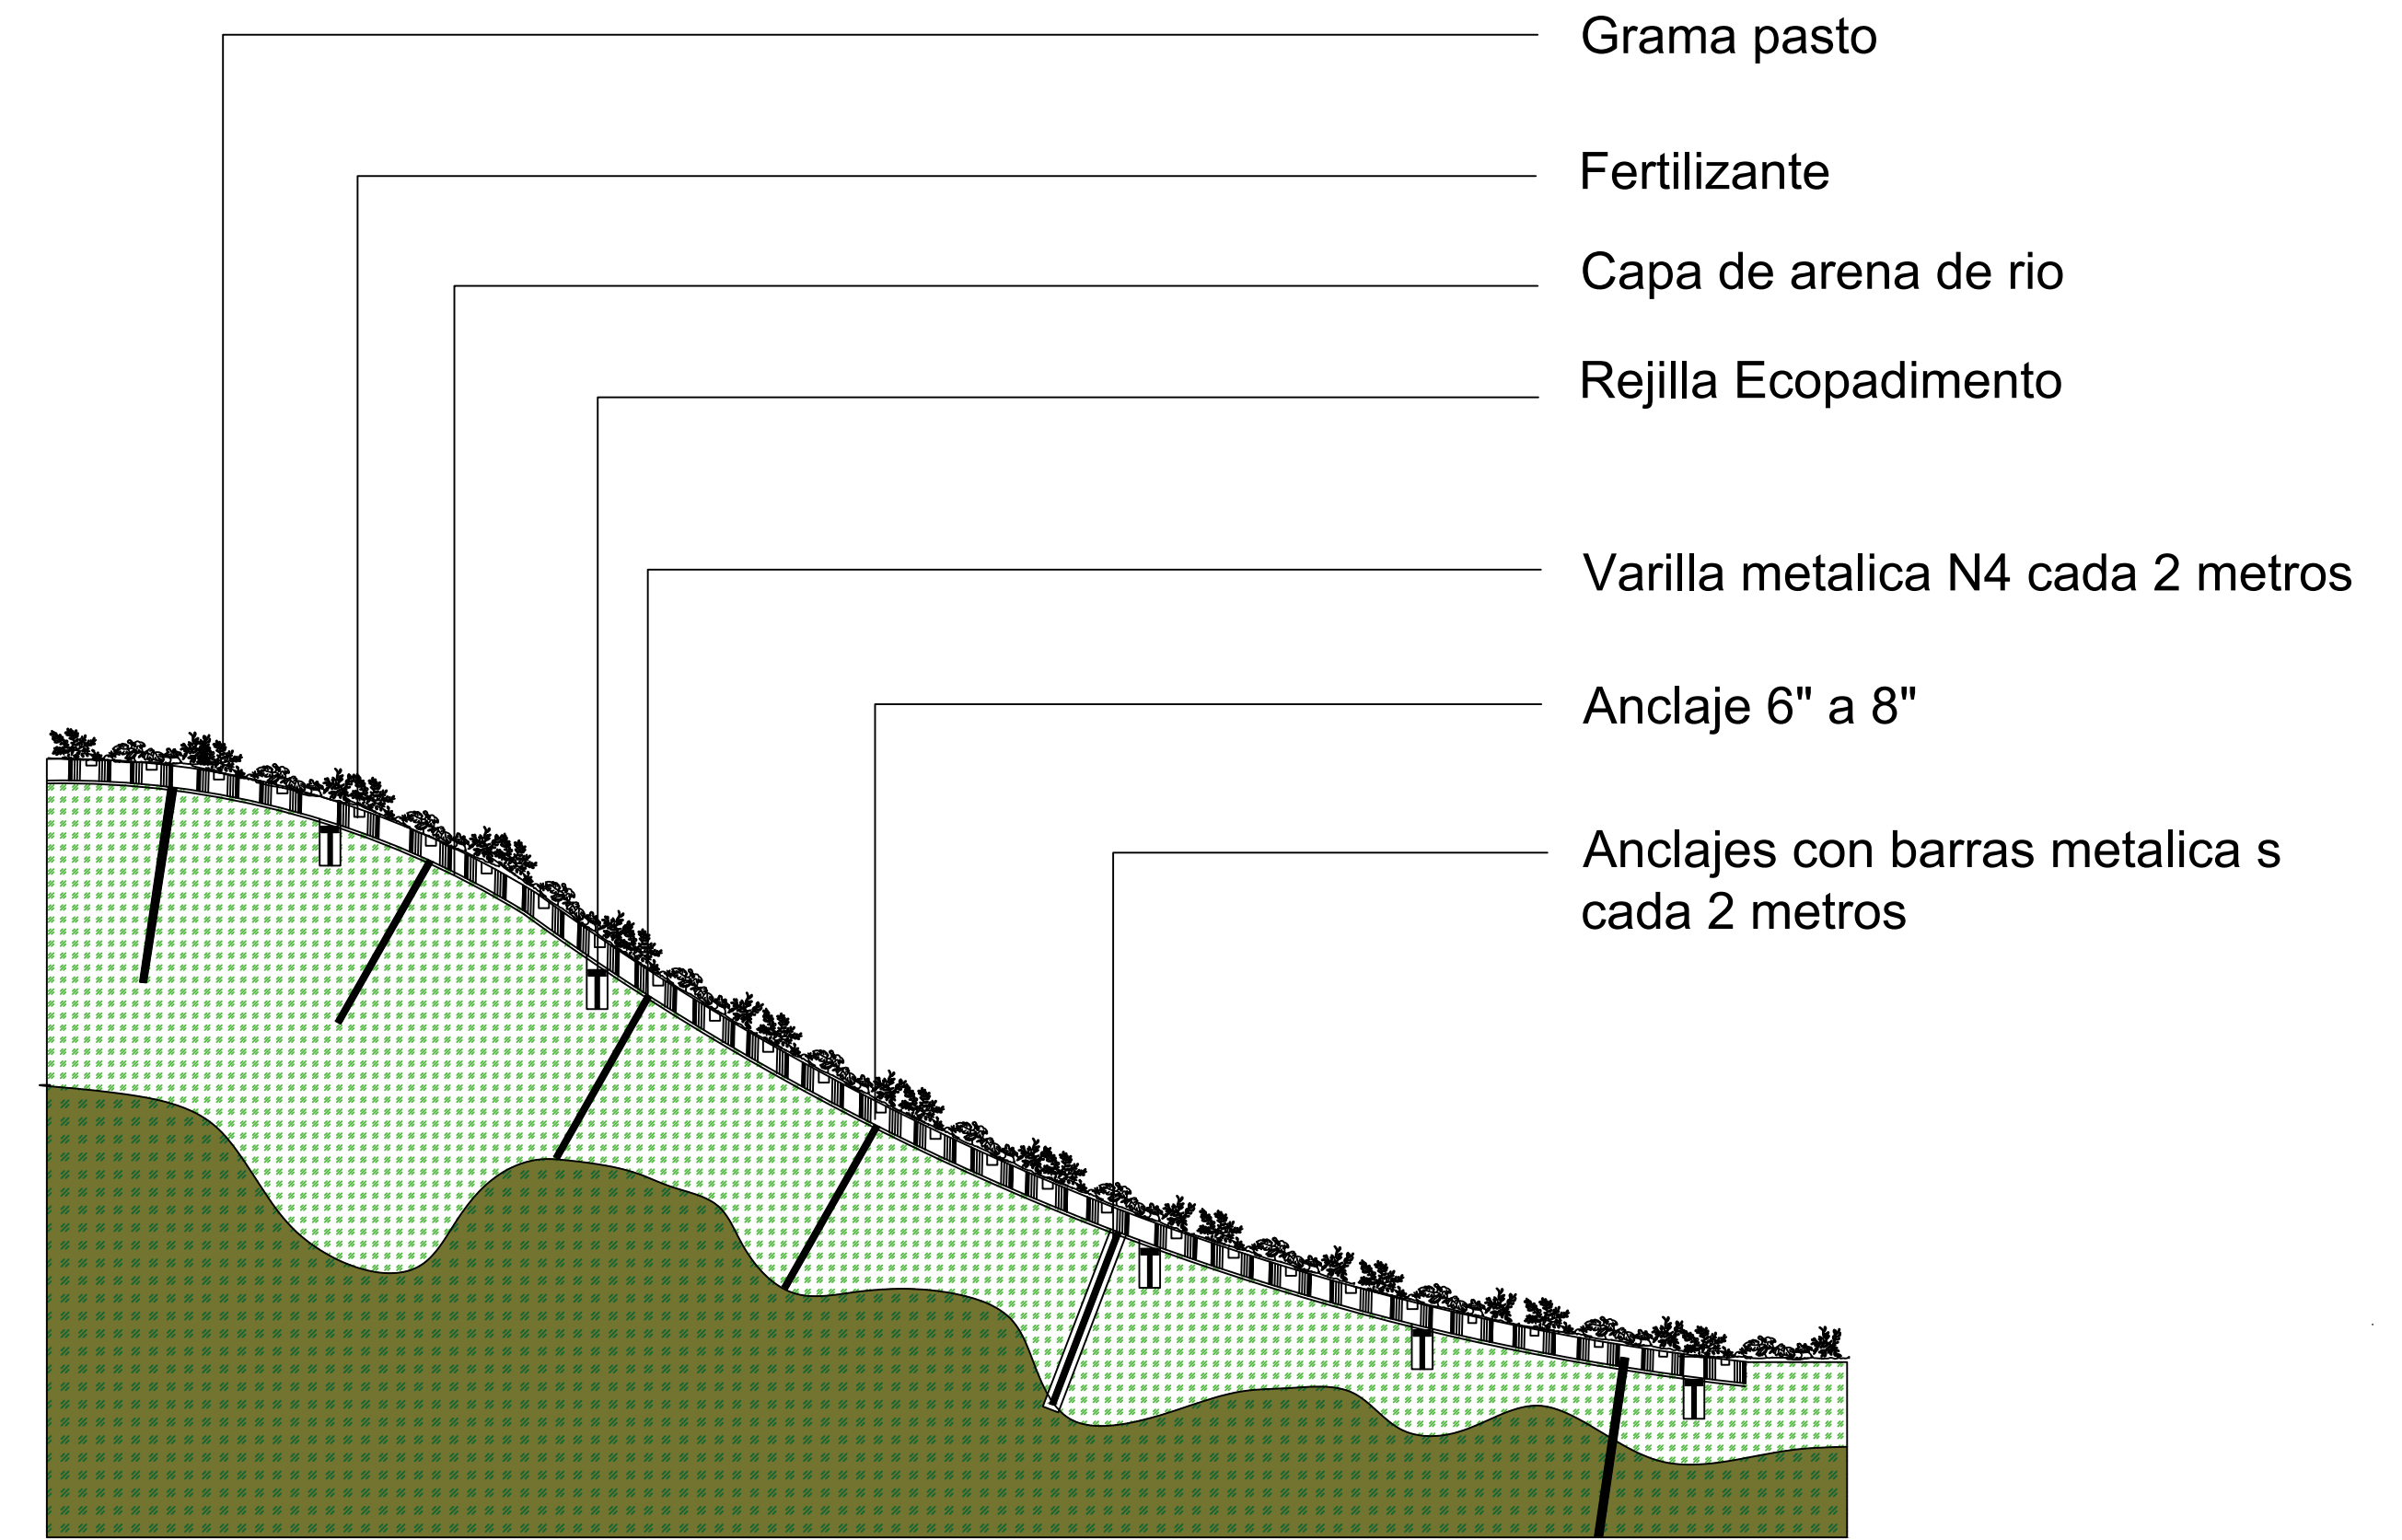

LUMINARIA LED CON PANEL FOTOVOLTAICO

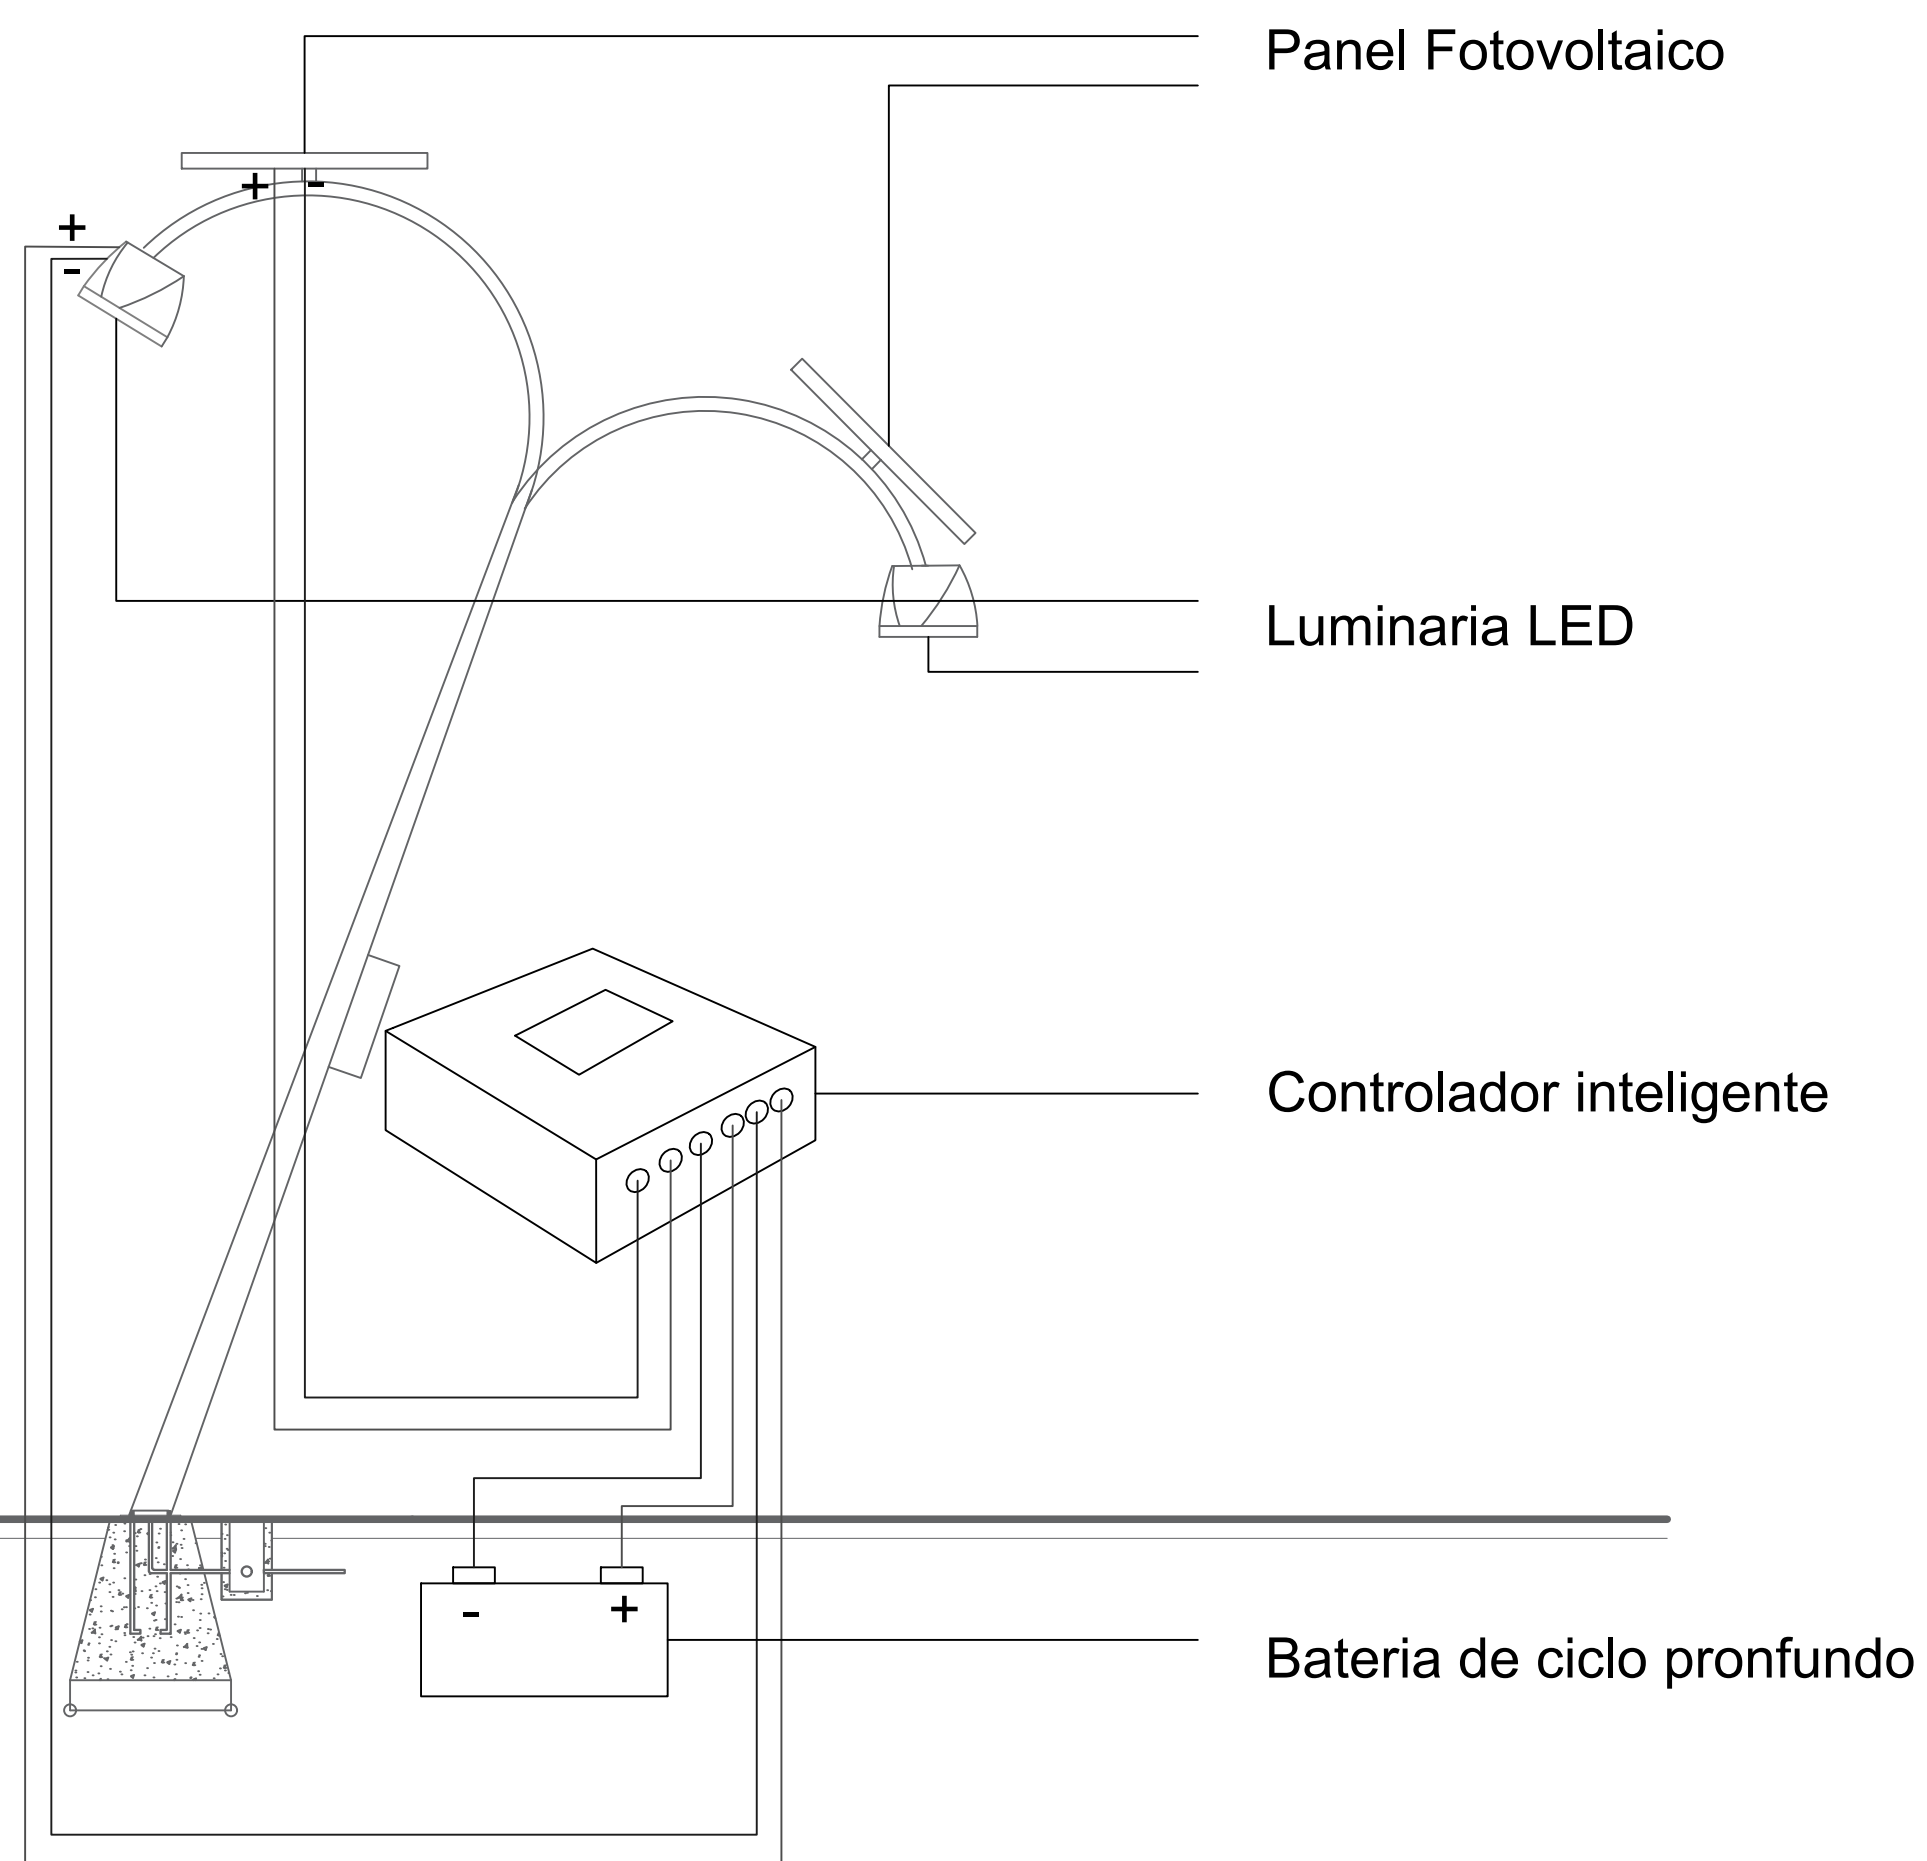

CULTIVO HIDROPONICO

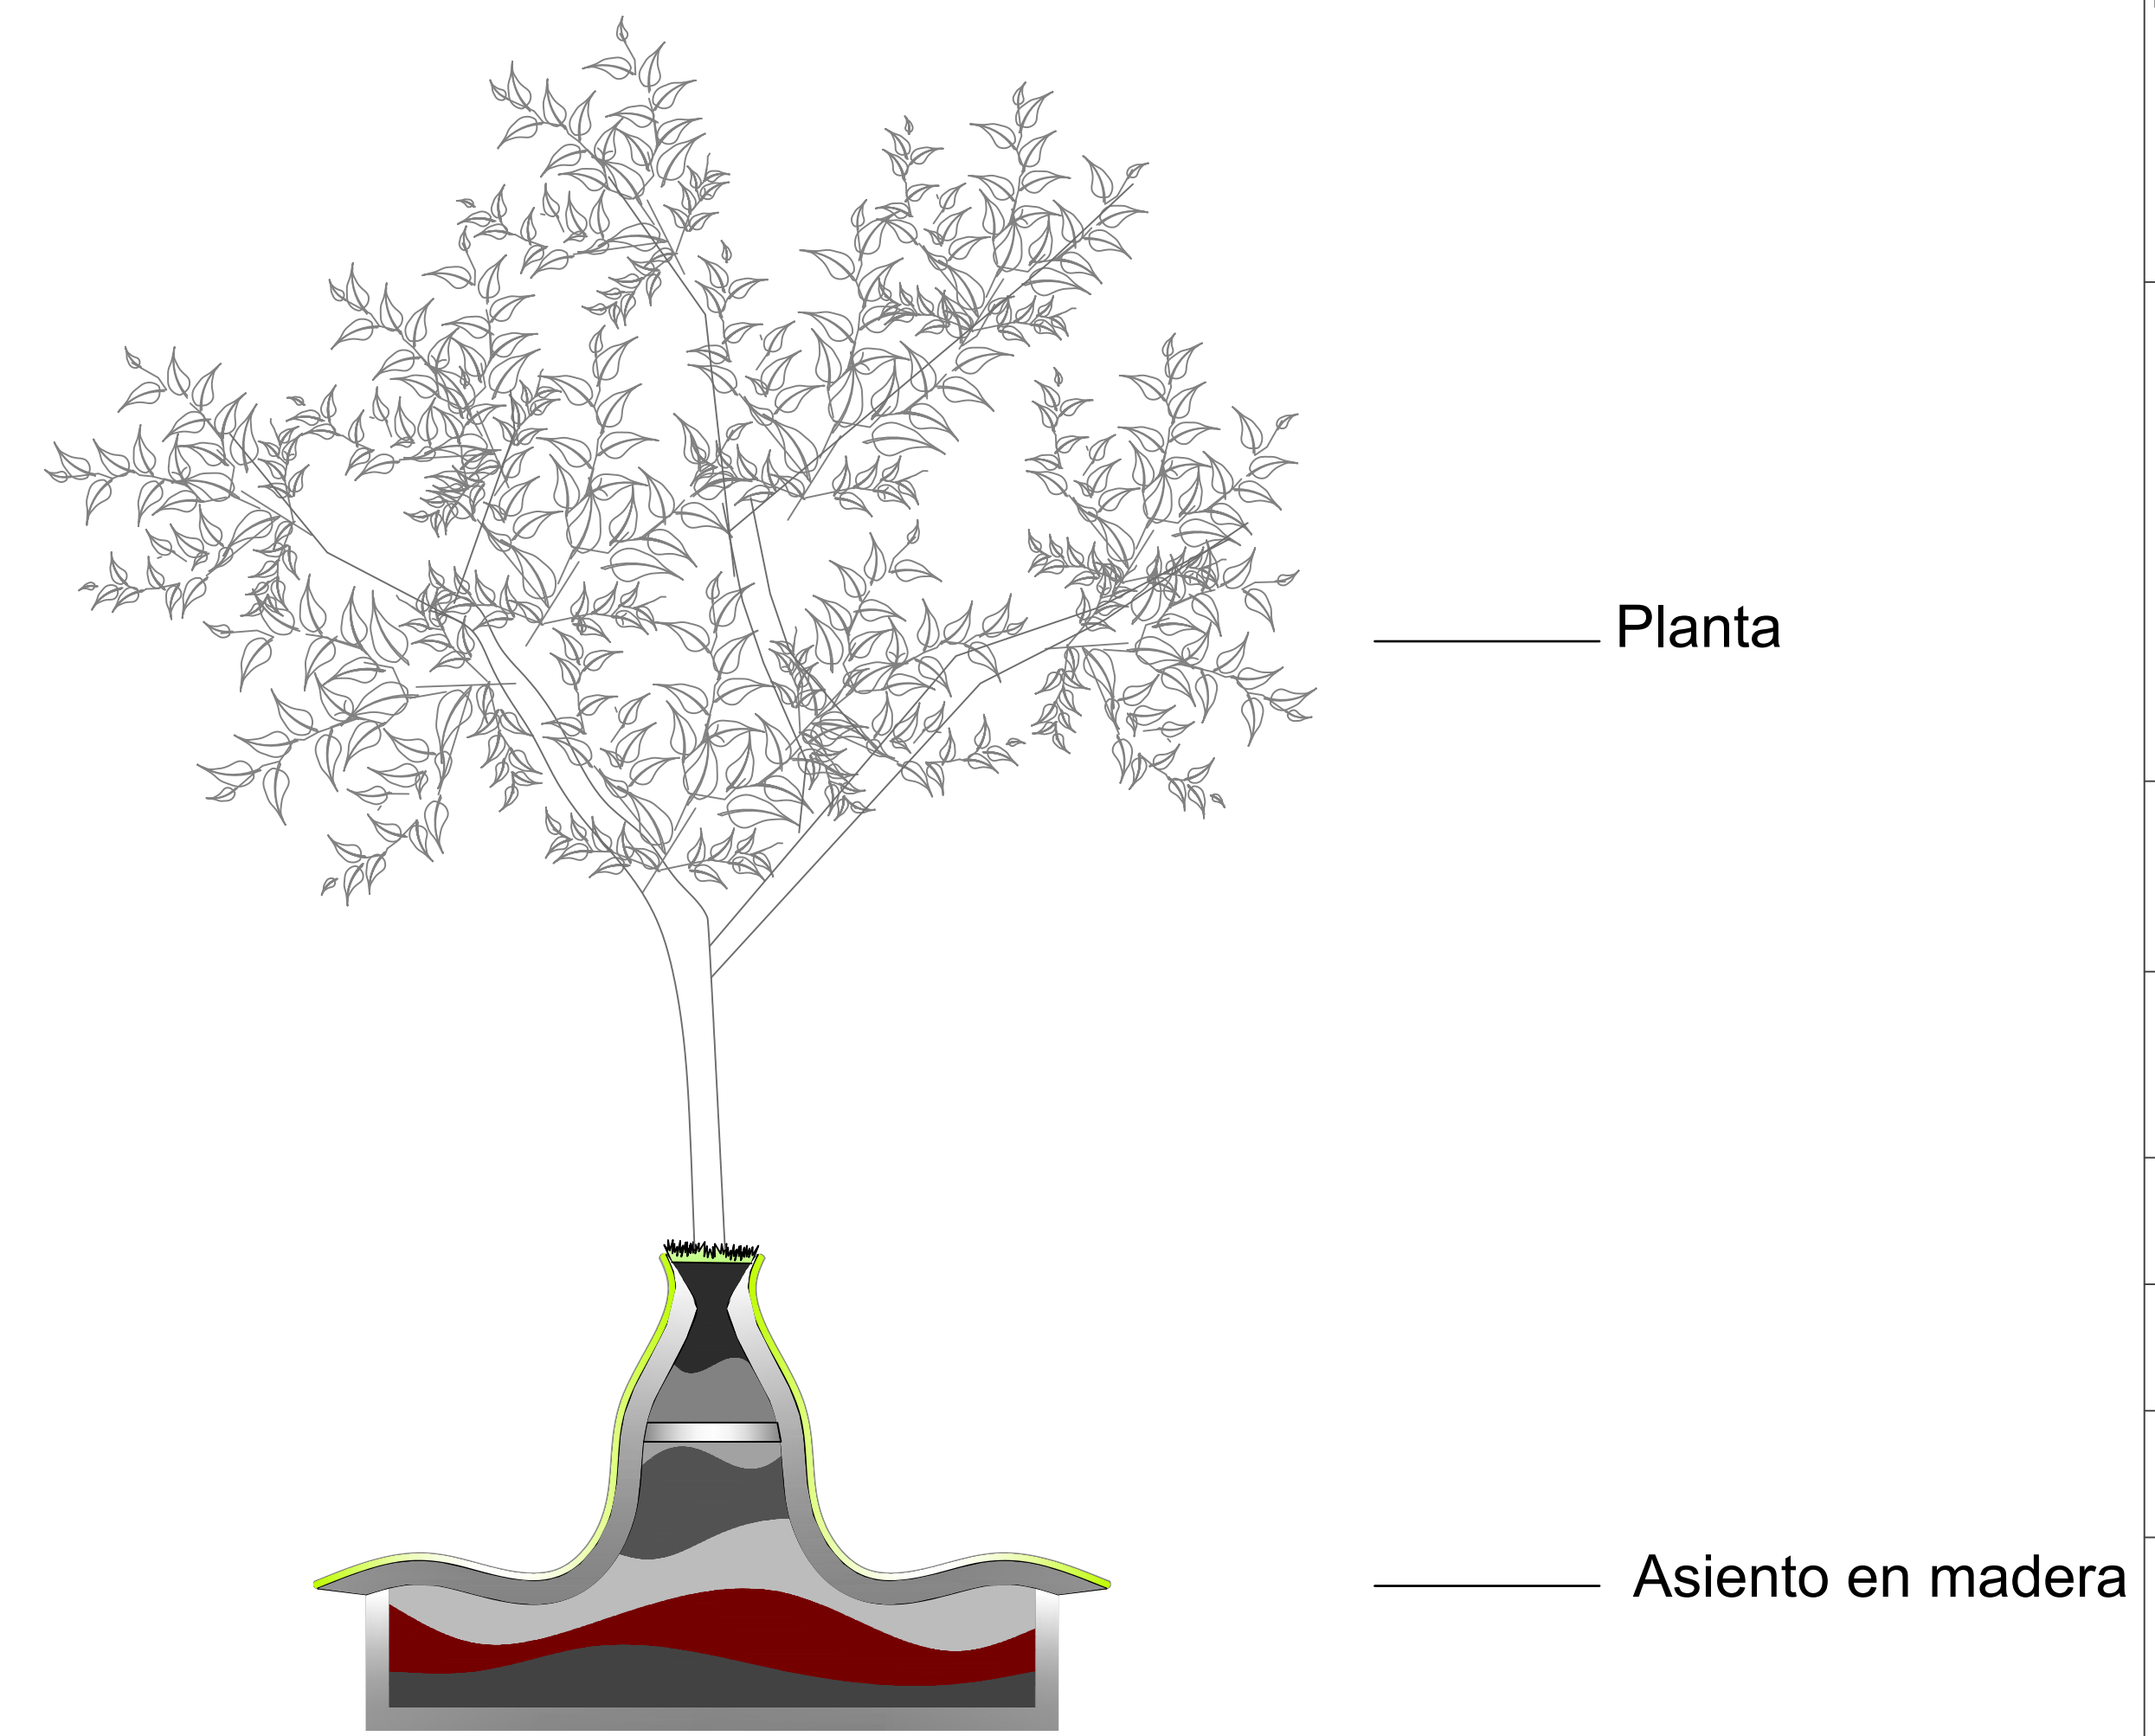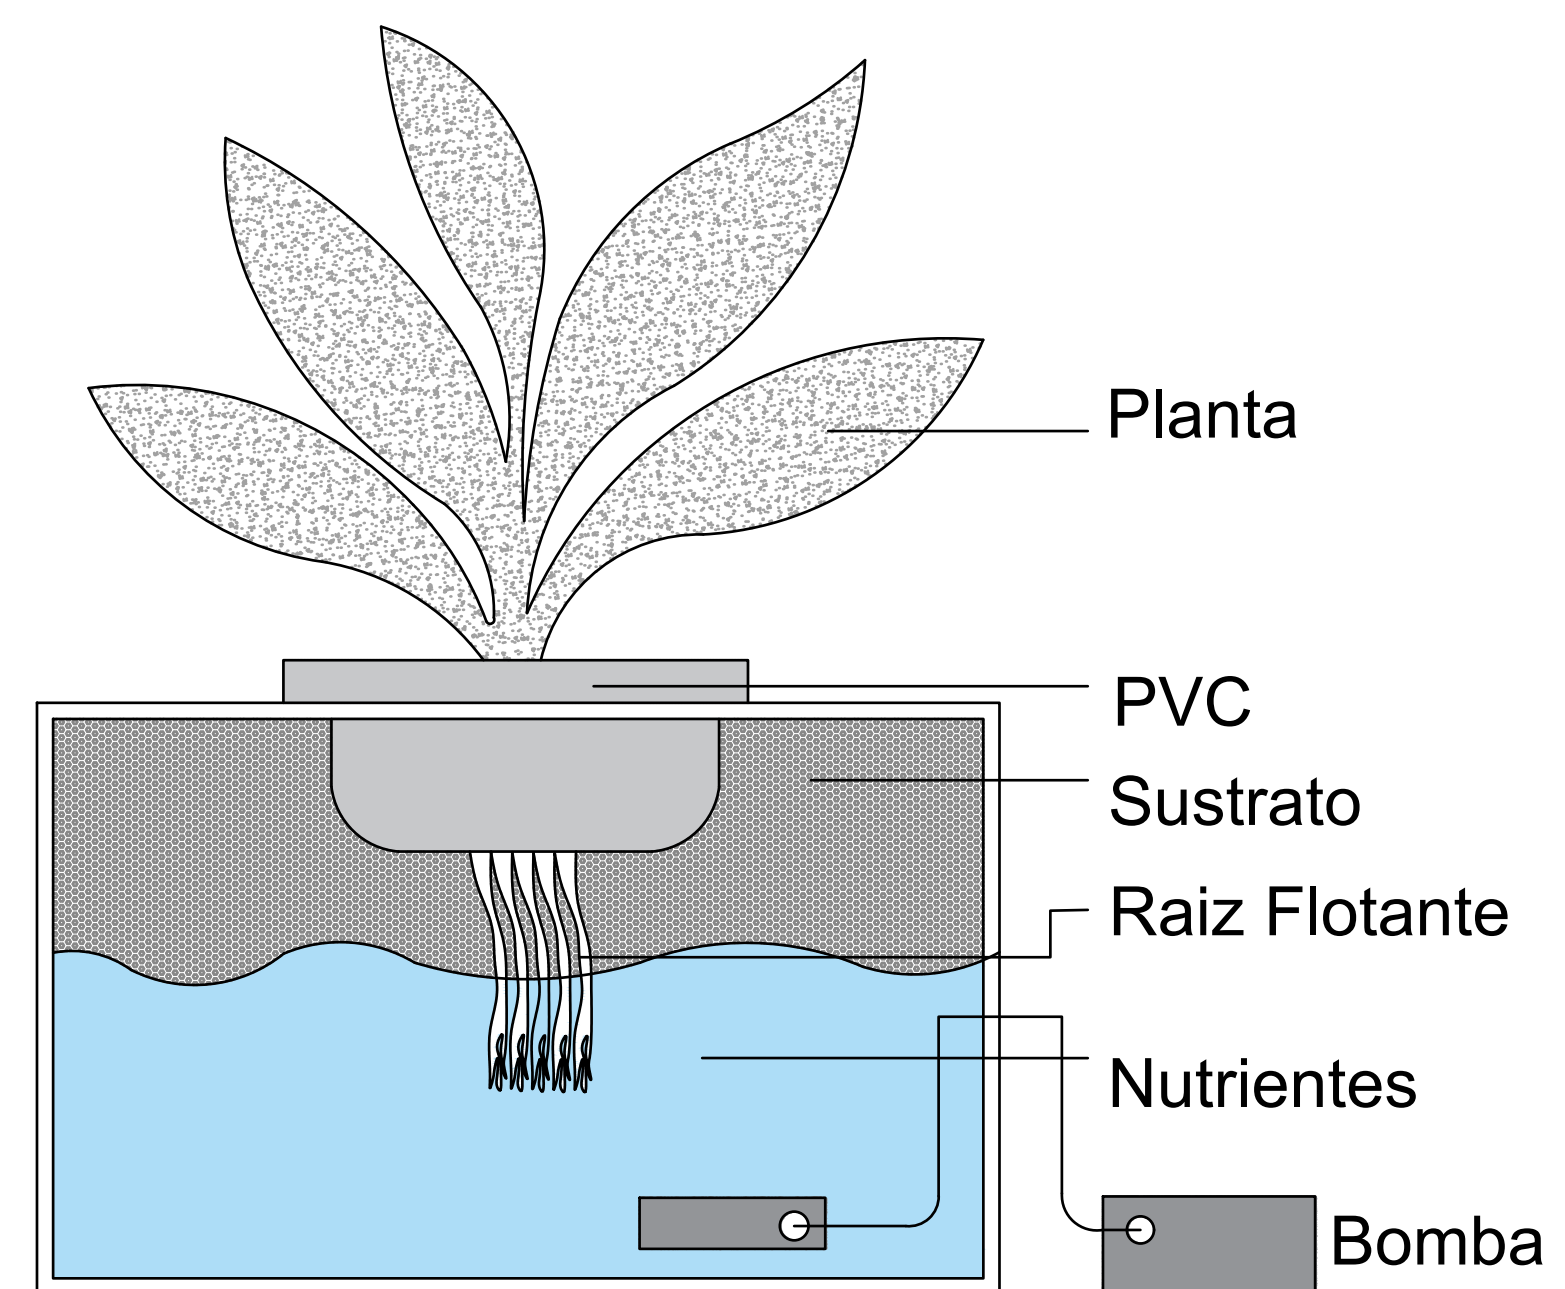

DETALLE TIPOS DE PISO Y MOBILIARIO

ESCALA INDICADA	FECHA 6 DE DICIEMBRE
ARCHIVO	FECHA COPIA
DIBUJO	ELABORACIÓN