



UNIVERSIDAD  
La Gran Colombia

FACULTAD DE  
ARQUITECTURA

PAULA VALERIA MORENO RODRIGUEZ  
CODIGO: 1.015.454.301  
LEIDY DANIELA BARRERA ALARCON  
CODIGO: 1.019.133.918

PROYECTO:



CONVENCIONES:

MODIFICACIONES FECHA  
ENTREGA PLANOS 10 - 09 - 2019

COLABORADORES  
Tutor de Proyecto  
Arq.Mg.JUAN CARLOS ROMAN

PLANOS DE REFERENCIA

ARCHIVO DE REFERENCIA

V: B' APROBACIÓN V: B' PROPIETARIO

V: B' Arq. RESPONSABLE V: B' Arq. CONSTRUCTORA

ASESOR DE DISEÑO NORTE

CONTIENE:


**DETALLES  
ESTRUCTURALES**

ESCALA INDICADA FECHA 6 DE DICIEMBRE

ARCHIVO FECHA COPIA


DIBUJO ELABORACIÓN

REVISIÓN PLANO No. 22 DE 22  
**A-122**

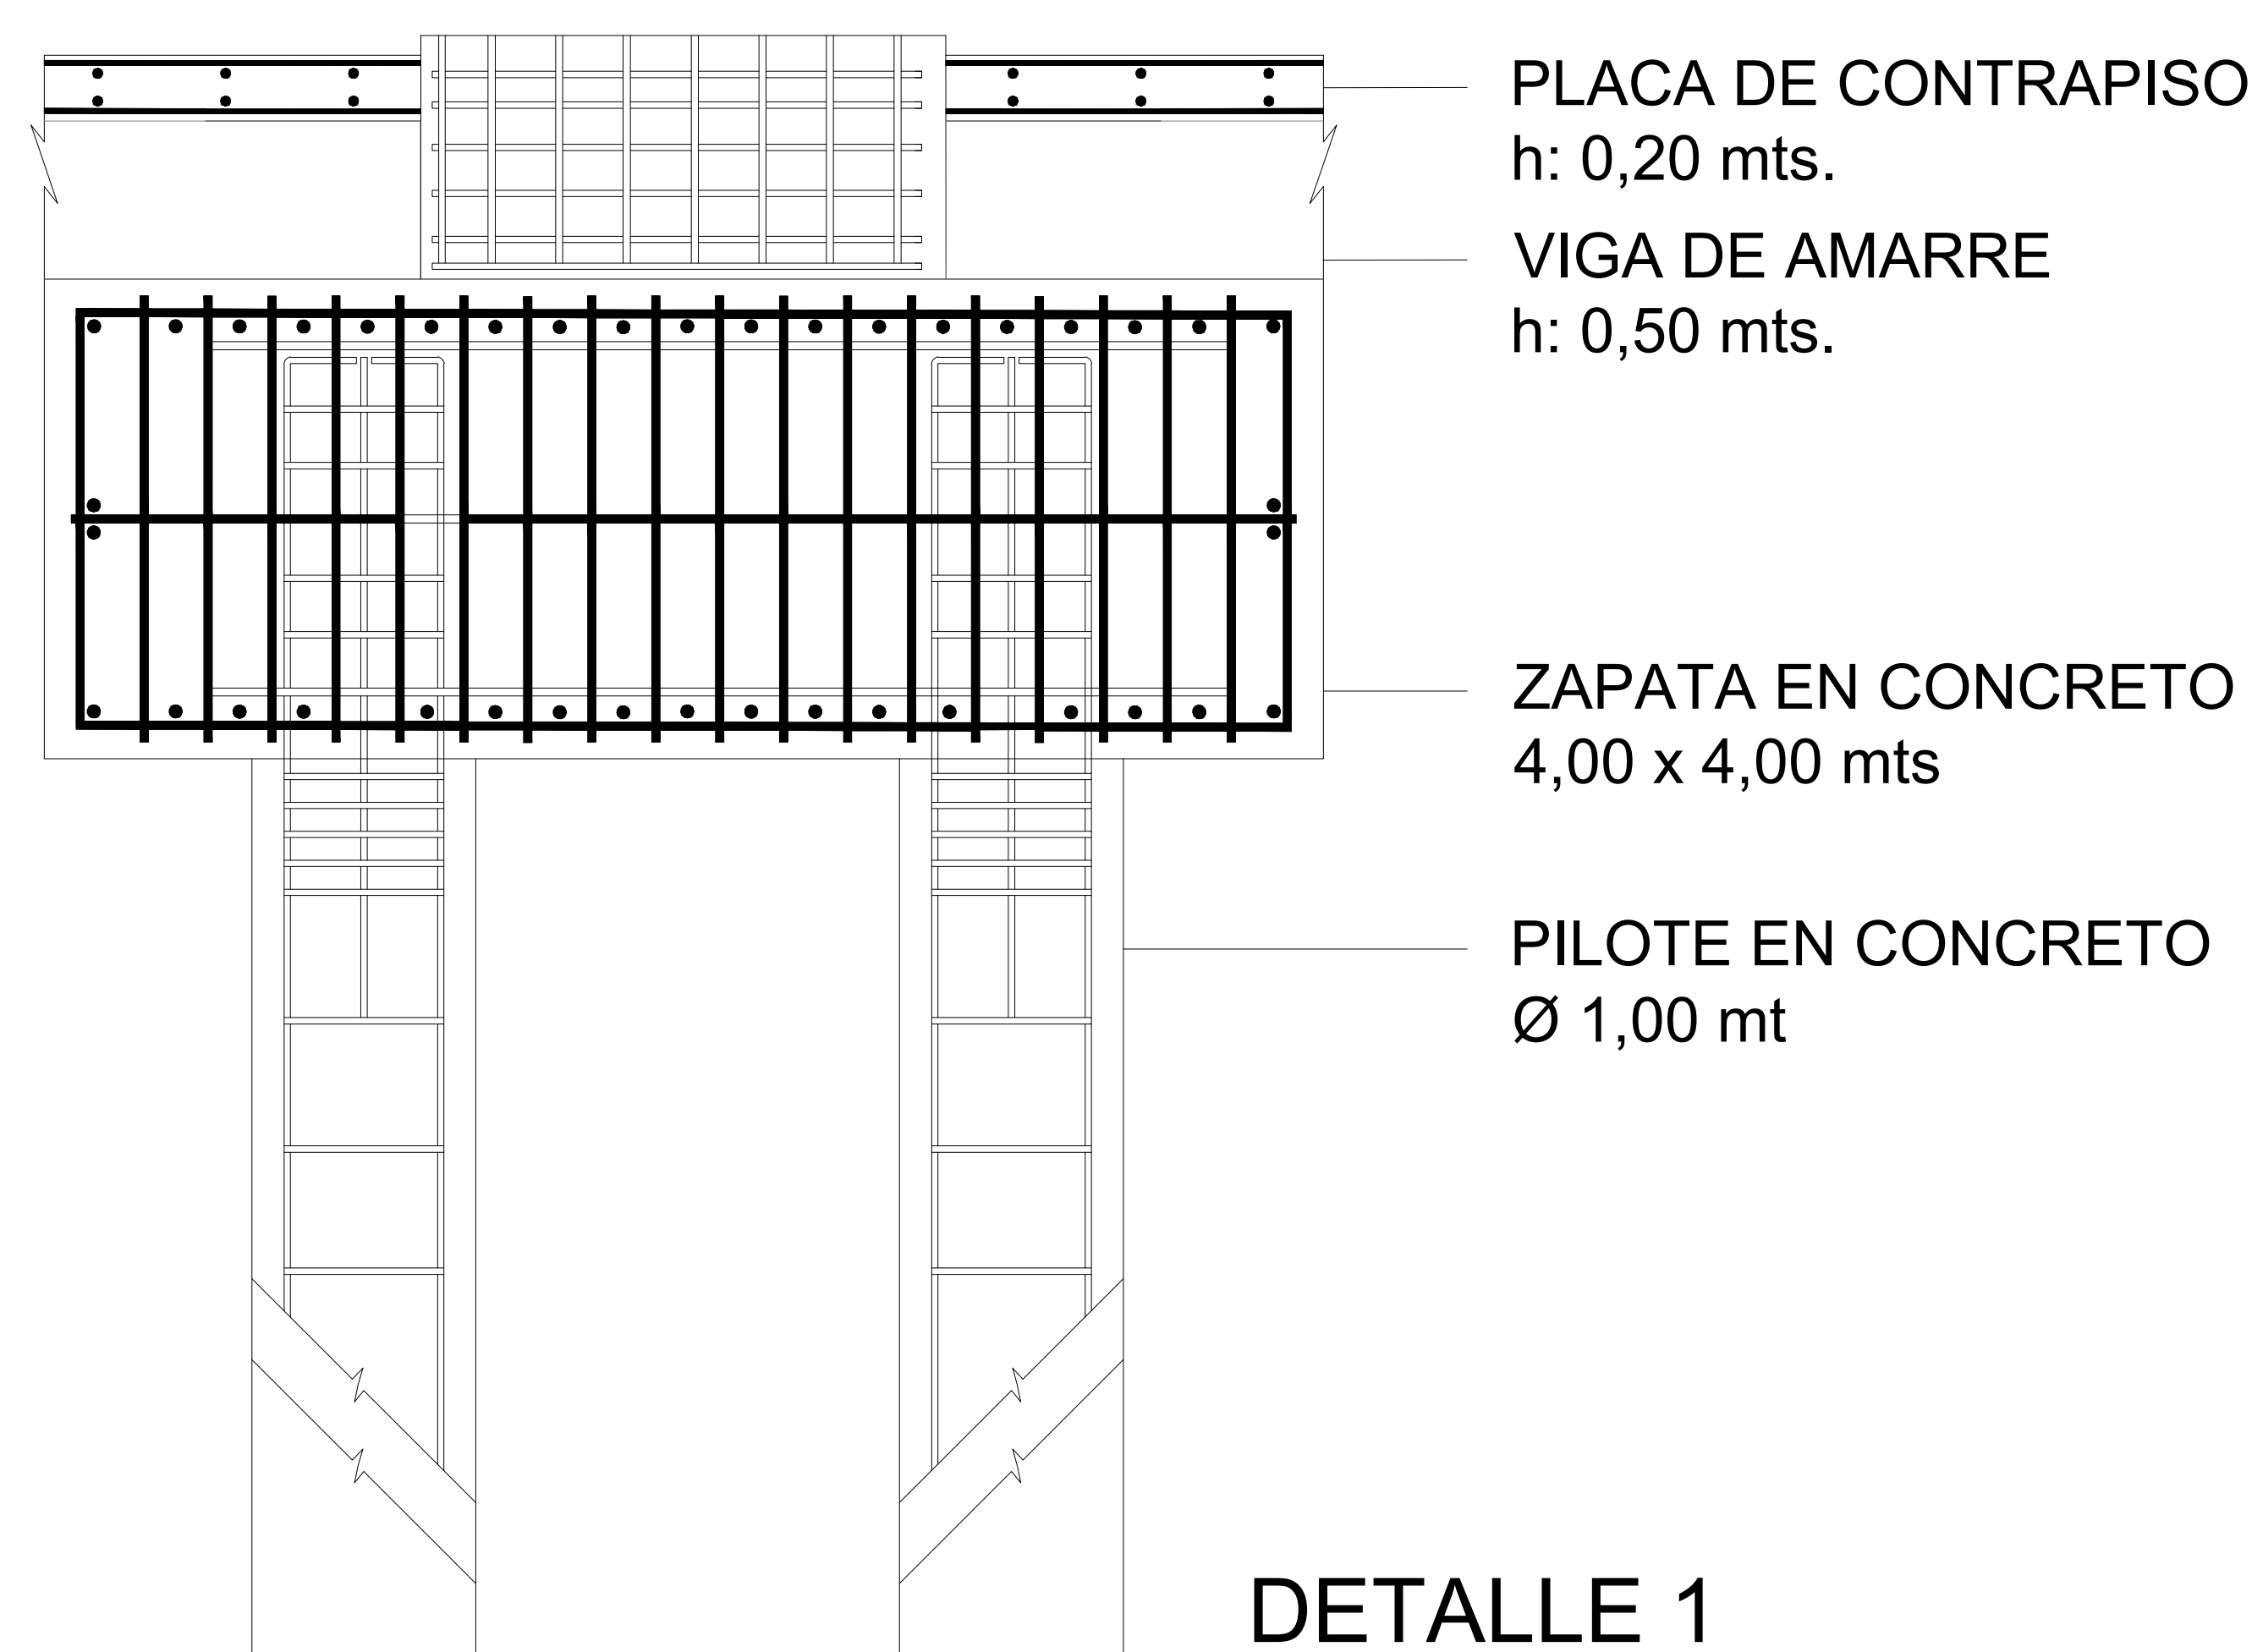


**DETALLE 1  
CIMENTACIÓN  
ESC 1:20**

PLACA DE CONTRAPISO  
h: 0,20 mts.  
VIGA DE AMARRE  
h: 0,50 mts.  
ZAPATA EN CONCRETO  
4,00 x 4,00 mts  
PILOTE EN CONCRETO  
Ø 1,00 mt

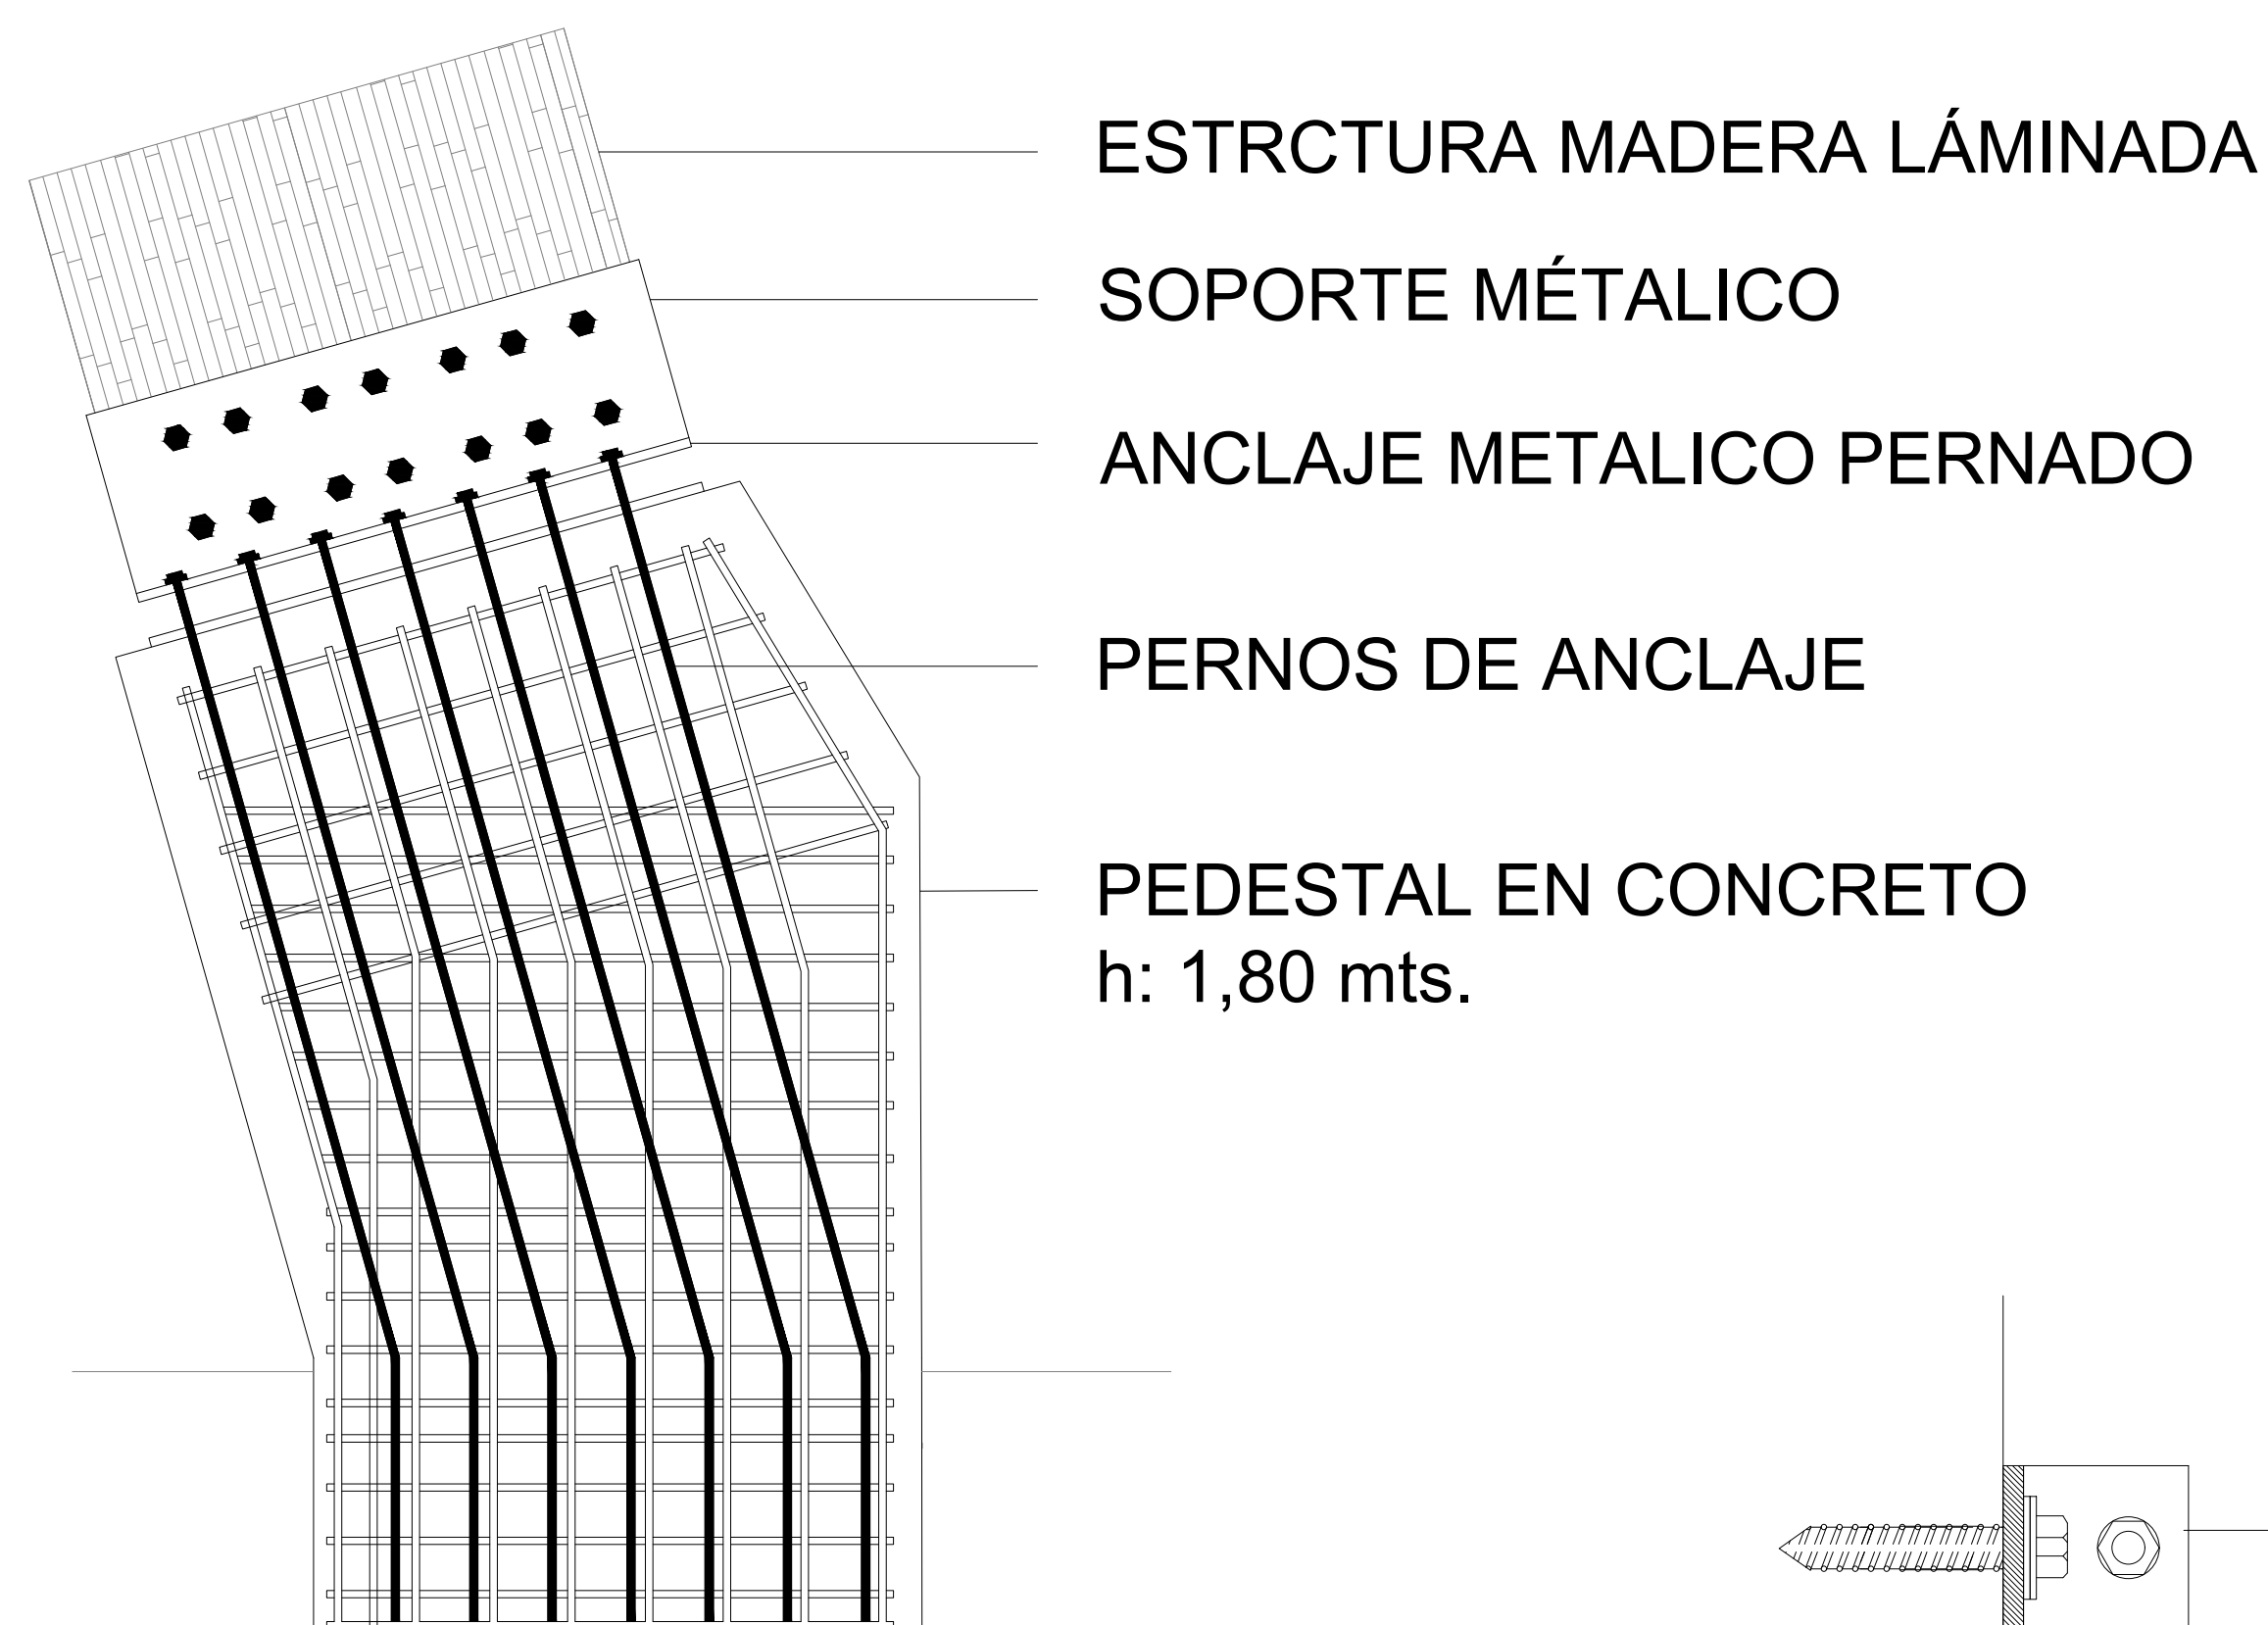


**DETALLE 2  
PEDESTAL ESC 1:20**

ESTRUCTURA MADERA LÁMINADA  
SOPORTE MÉTALICO  
ANCLAJE METALICO PERNADO  
PERNOS DE ANCLAJE  
PEDESTAL EN CONCRETO  
h: 1,80 mts.

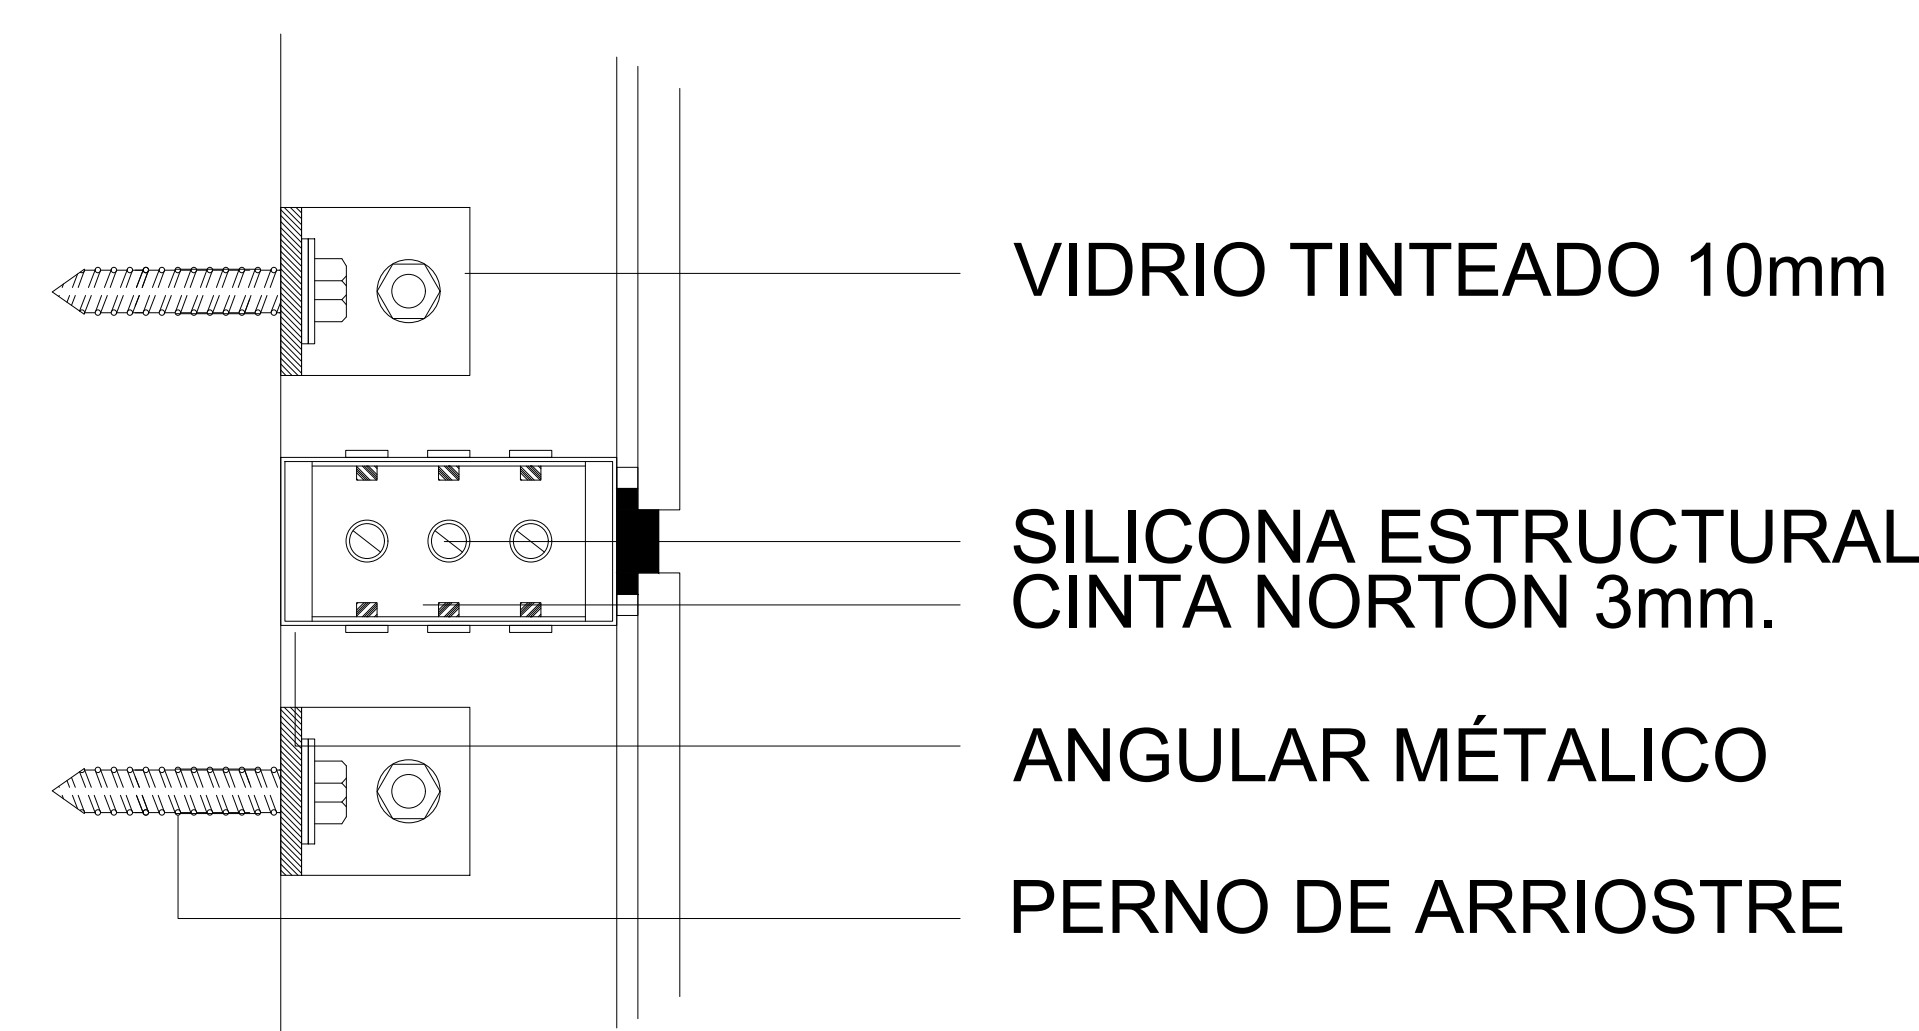


**DETALLE 4  
ANCLAJE FACHADA DE VIDRIO  
ESC 1:2**

VIDRIO TINTEADO 10mm  
SILICONA ESTRUCTURAL  
CINTA NORTON 3mm.  
ANGULAR MÉTALICO  
PERNO DE ARRIOSTRE

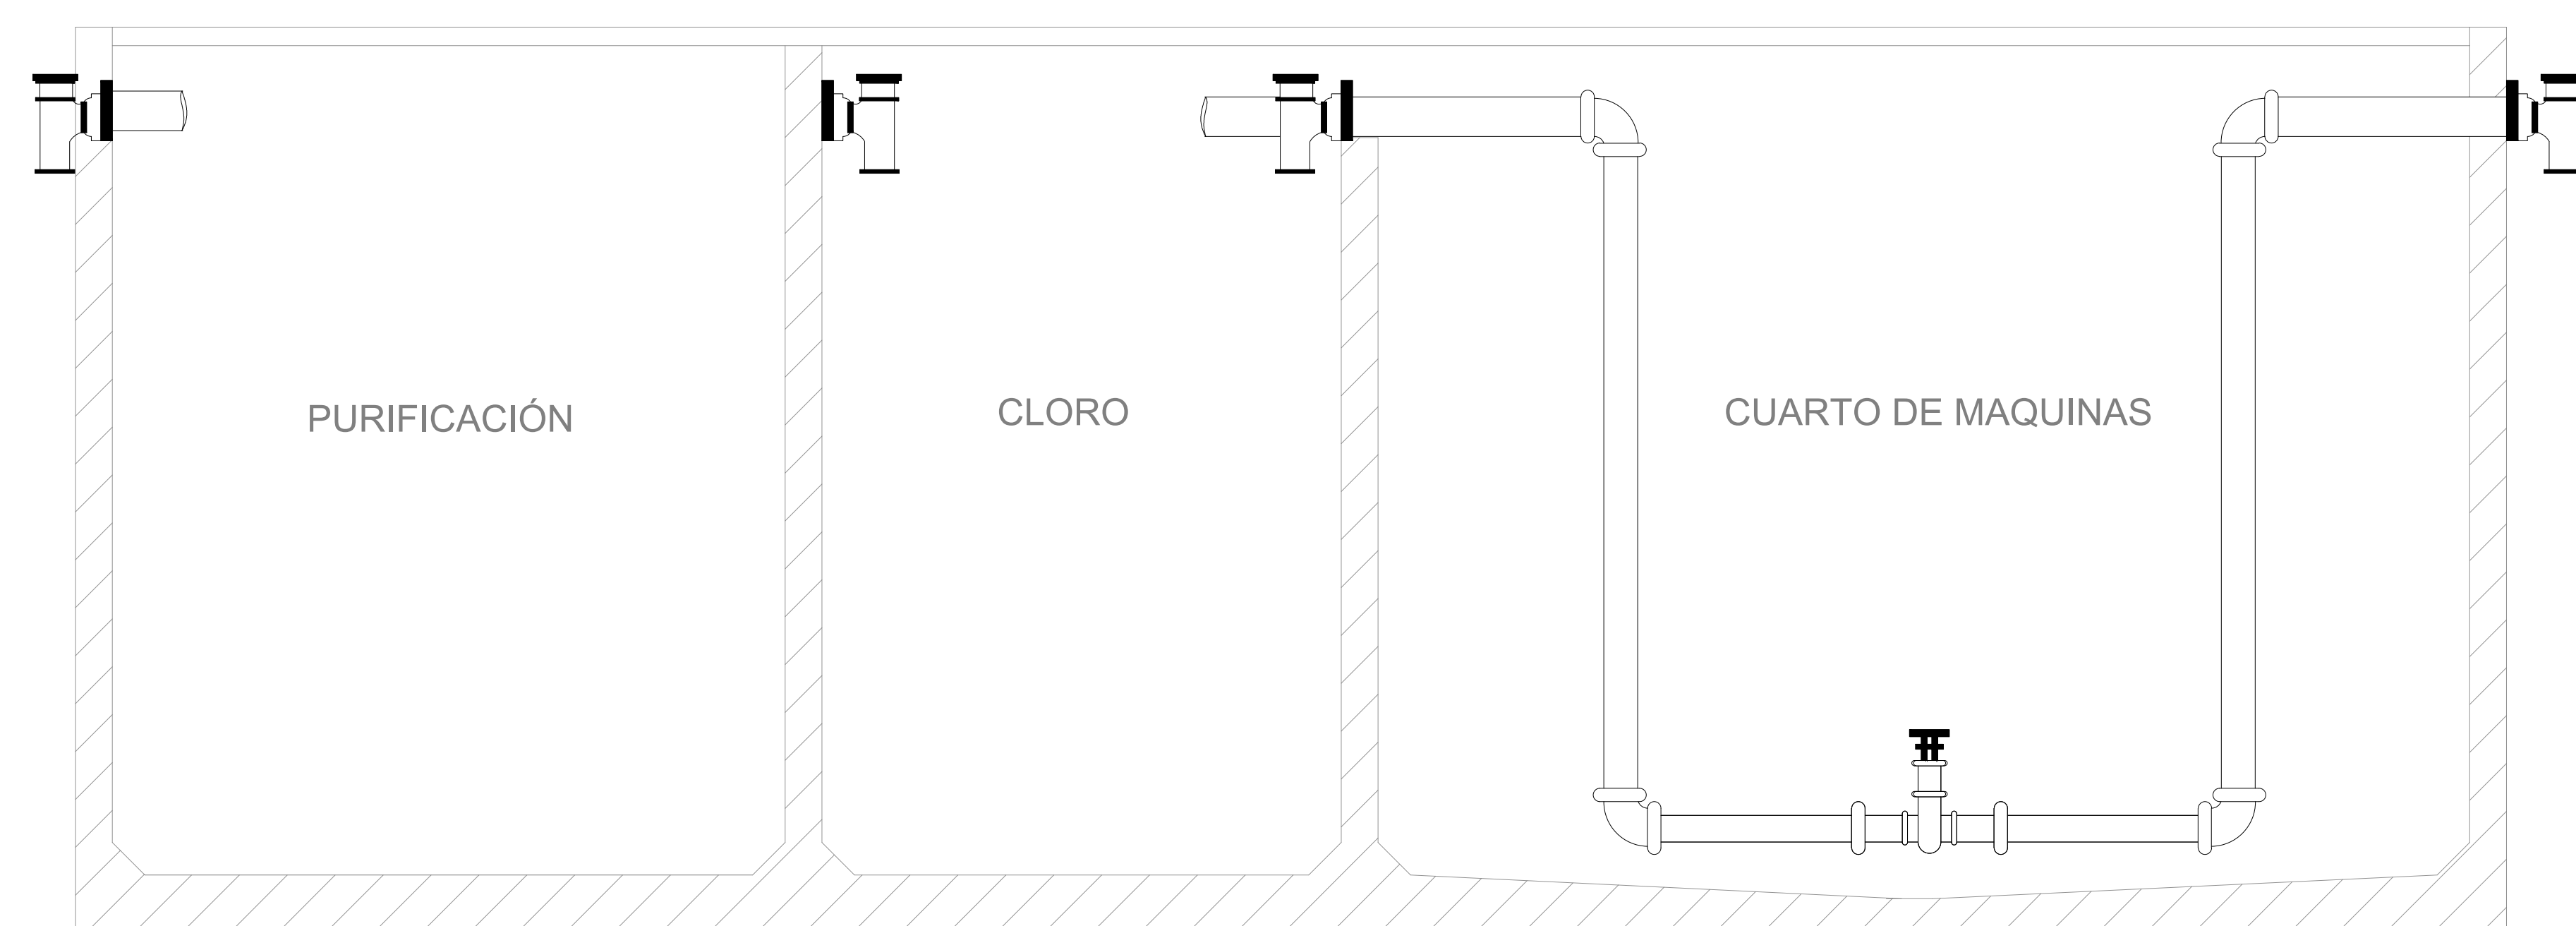

**DETALLE 3  
CUARTO DE BOMBAS  
ESC 1:10**

UNIÓN "T"  
CODO 45°  
TUBERIA  
2"  
PIEDRA CALIZA

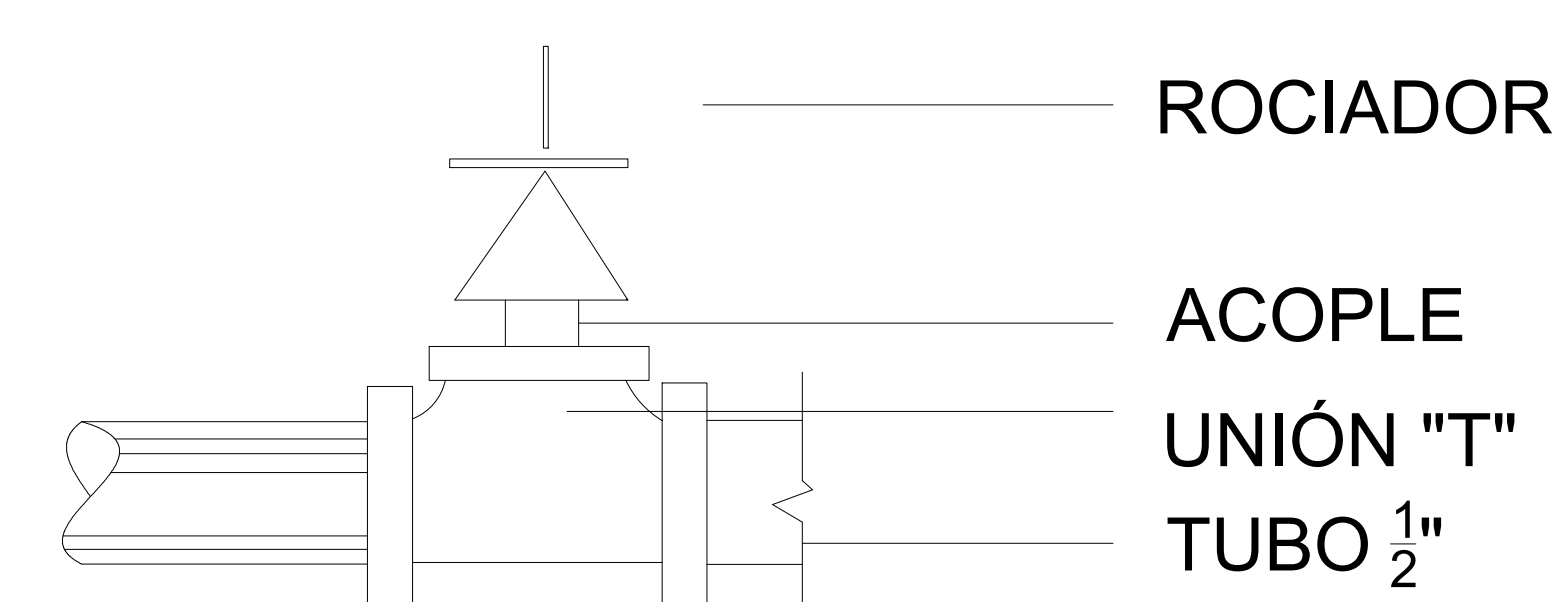

**DETALLE 5  
ROCIADOR  
ESC 1:20**

ROCIADOR  
ACOPLE  
UNIÓN "T"  
TUBO 1/2"