



- 1 VEGETACIÓN Y ARBORIZACIÓN
- 2 REVESTIMIENTO EN DECK
- 3 VEGETACIÓN Y CESPED INDICADO
- 4 ARBUSTOS NATIVOS PEQUEÑOS
- 5 ARBUSTOS NATIVOS
- 6 ESCALONES EN CONCRETO
- 7 VEGETACIÓN Y CESPED INDICADO
- 8 ESPACIOS DE DESCANSO
- 9 ESPACIOS DE PERMANENCIA
- 10 ZONA DE JUEGOS

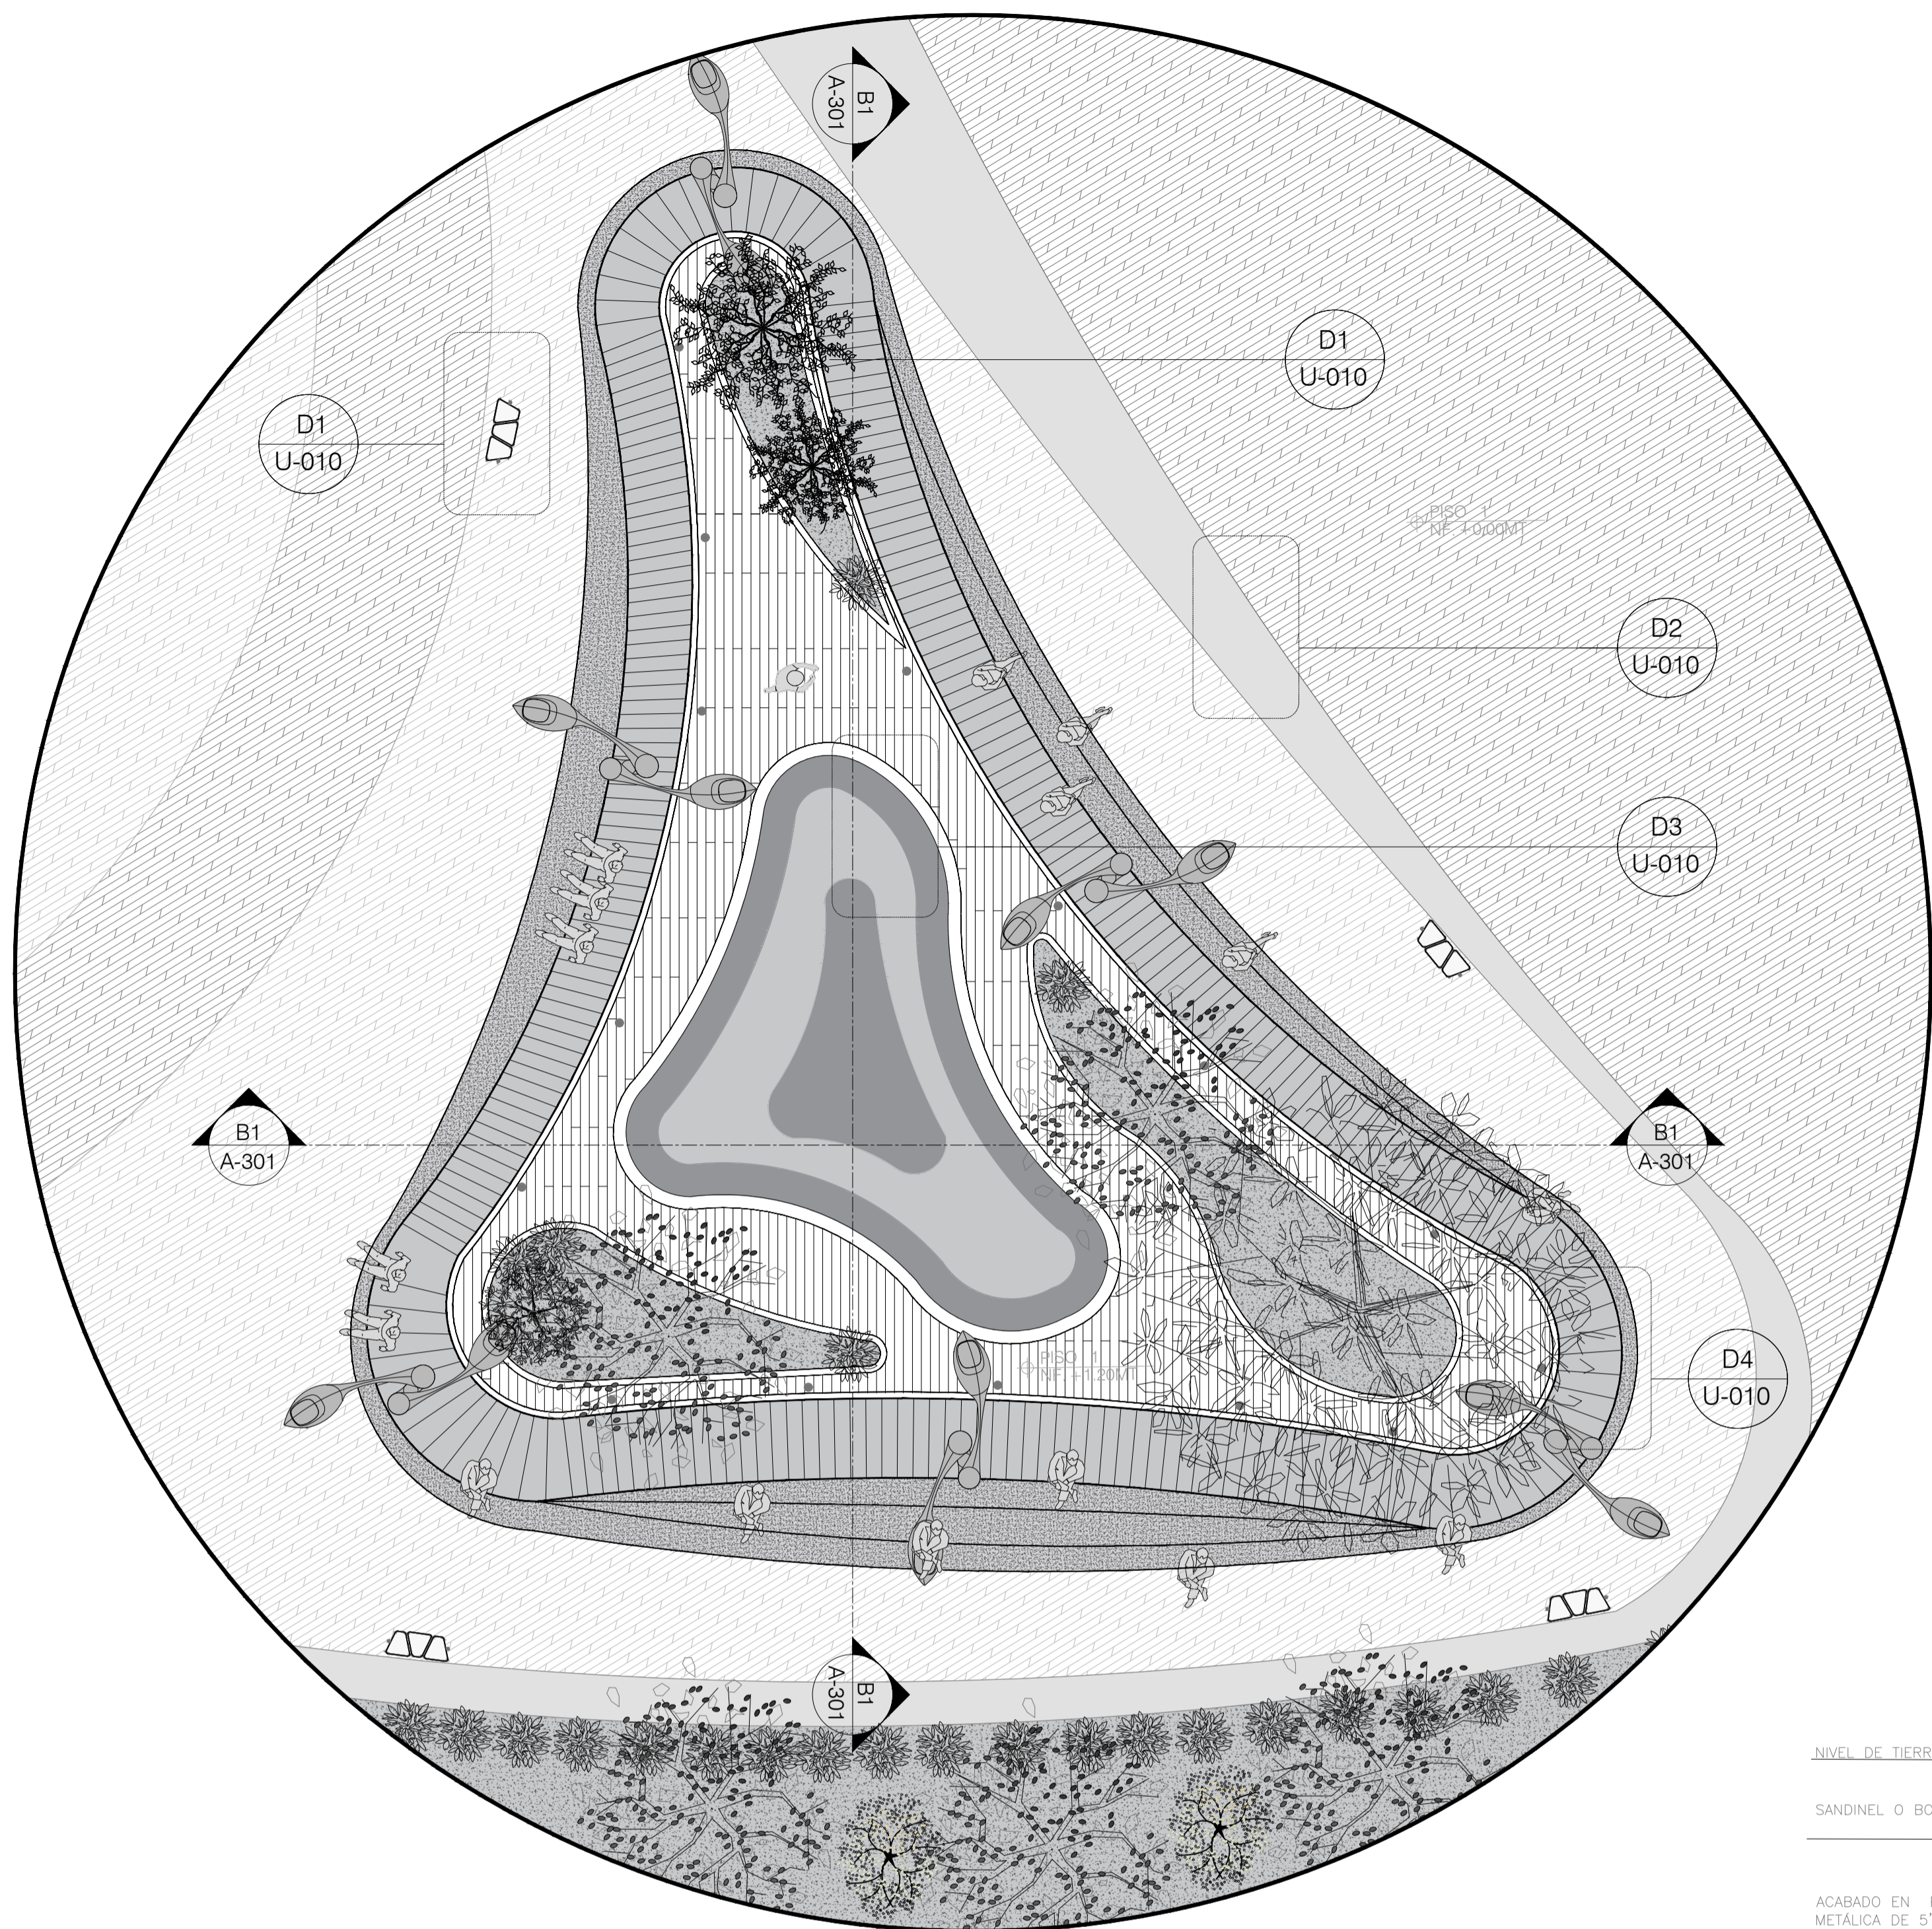

U12 PLANTA DETALLE URBANO
ESCALA 1:75

MATERIALIDAD

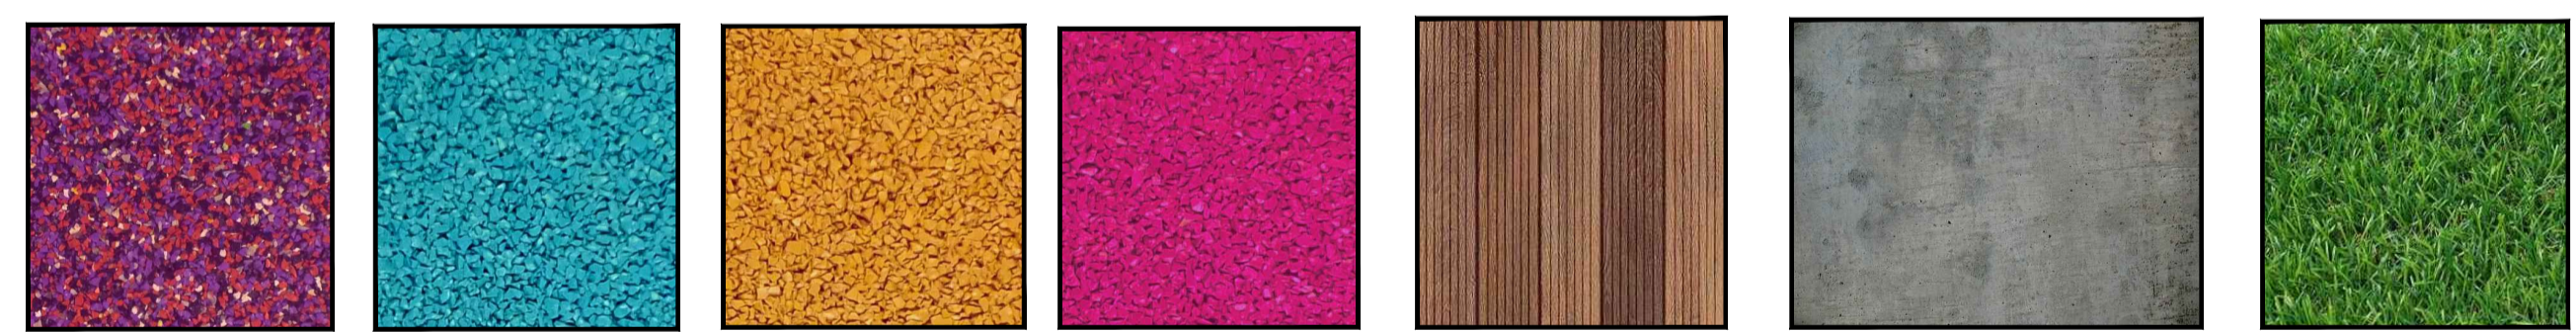

Base de llanta molida cubierta por una capa de EPDM REF:Plum Nike Grind Blend

Base de llanta molida cubierta por una capa de EPDM REF:Teal RAL 5024

Base de llanta molida cubierta por una capa de EPDM REF:Earth Yellow RAL 1006



Base de llanta molida cubierta por una capa de EPDM REF:Heather Violet RAL 4003

Deck es una combinación de aserrín natural con plásticos de alta tecnología. 50% MADERA, 40% HPDE y 10 % de aditivos o PVC

Concreto de 3.000 psi



Festucas es un césped de color verde oscuro tiene una alta resistencia a cualquier enfermedad, a temperaturas frías y no necesita mucho mantenimiento.

U12 DETALLE ISOMETRICO
ESCALA 1:75

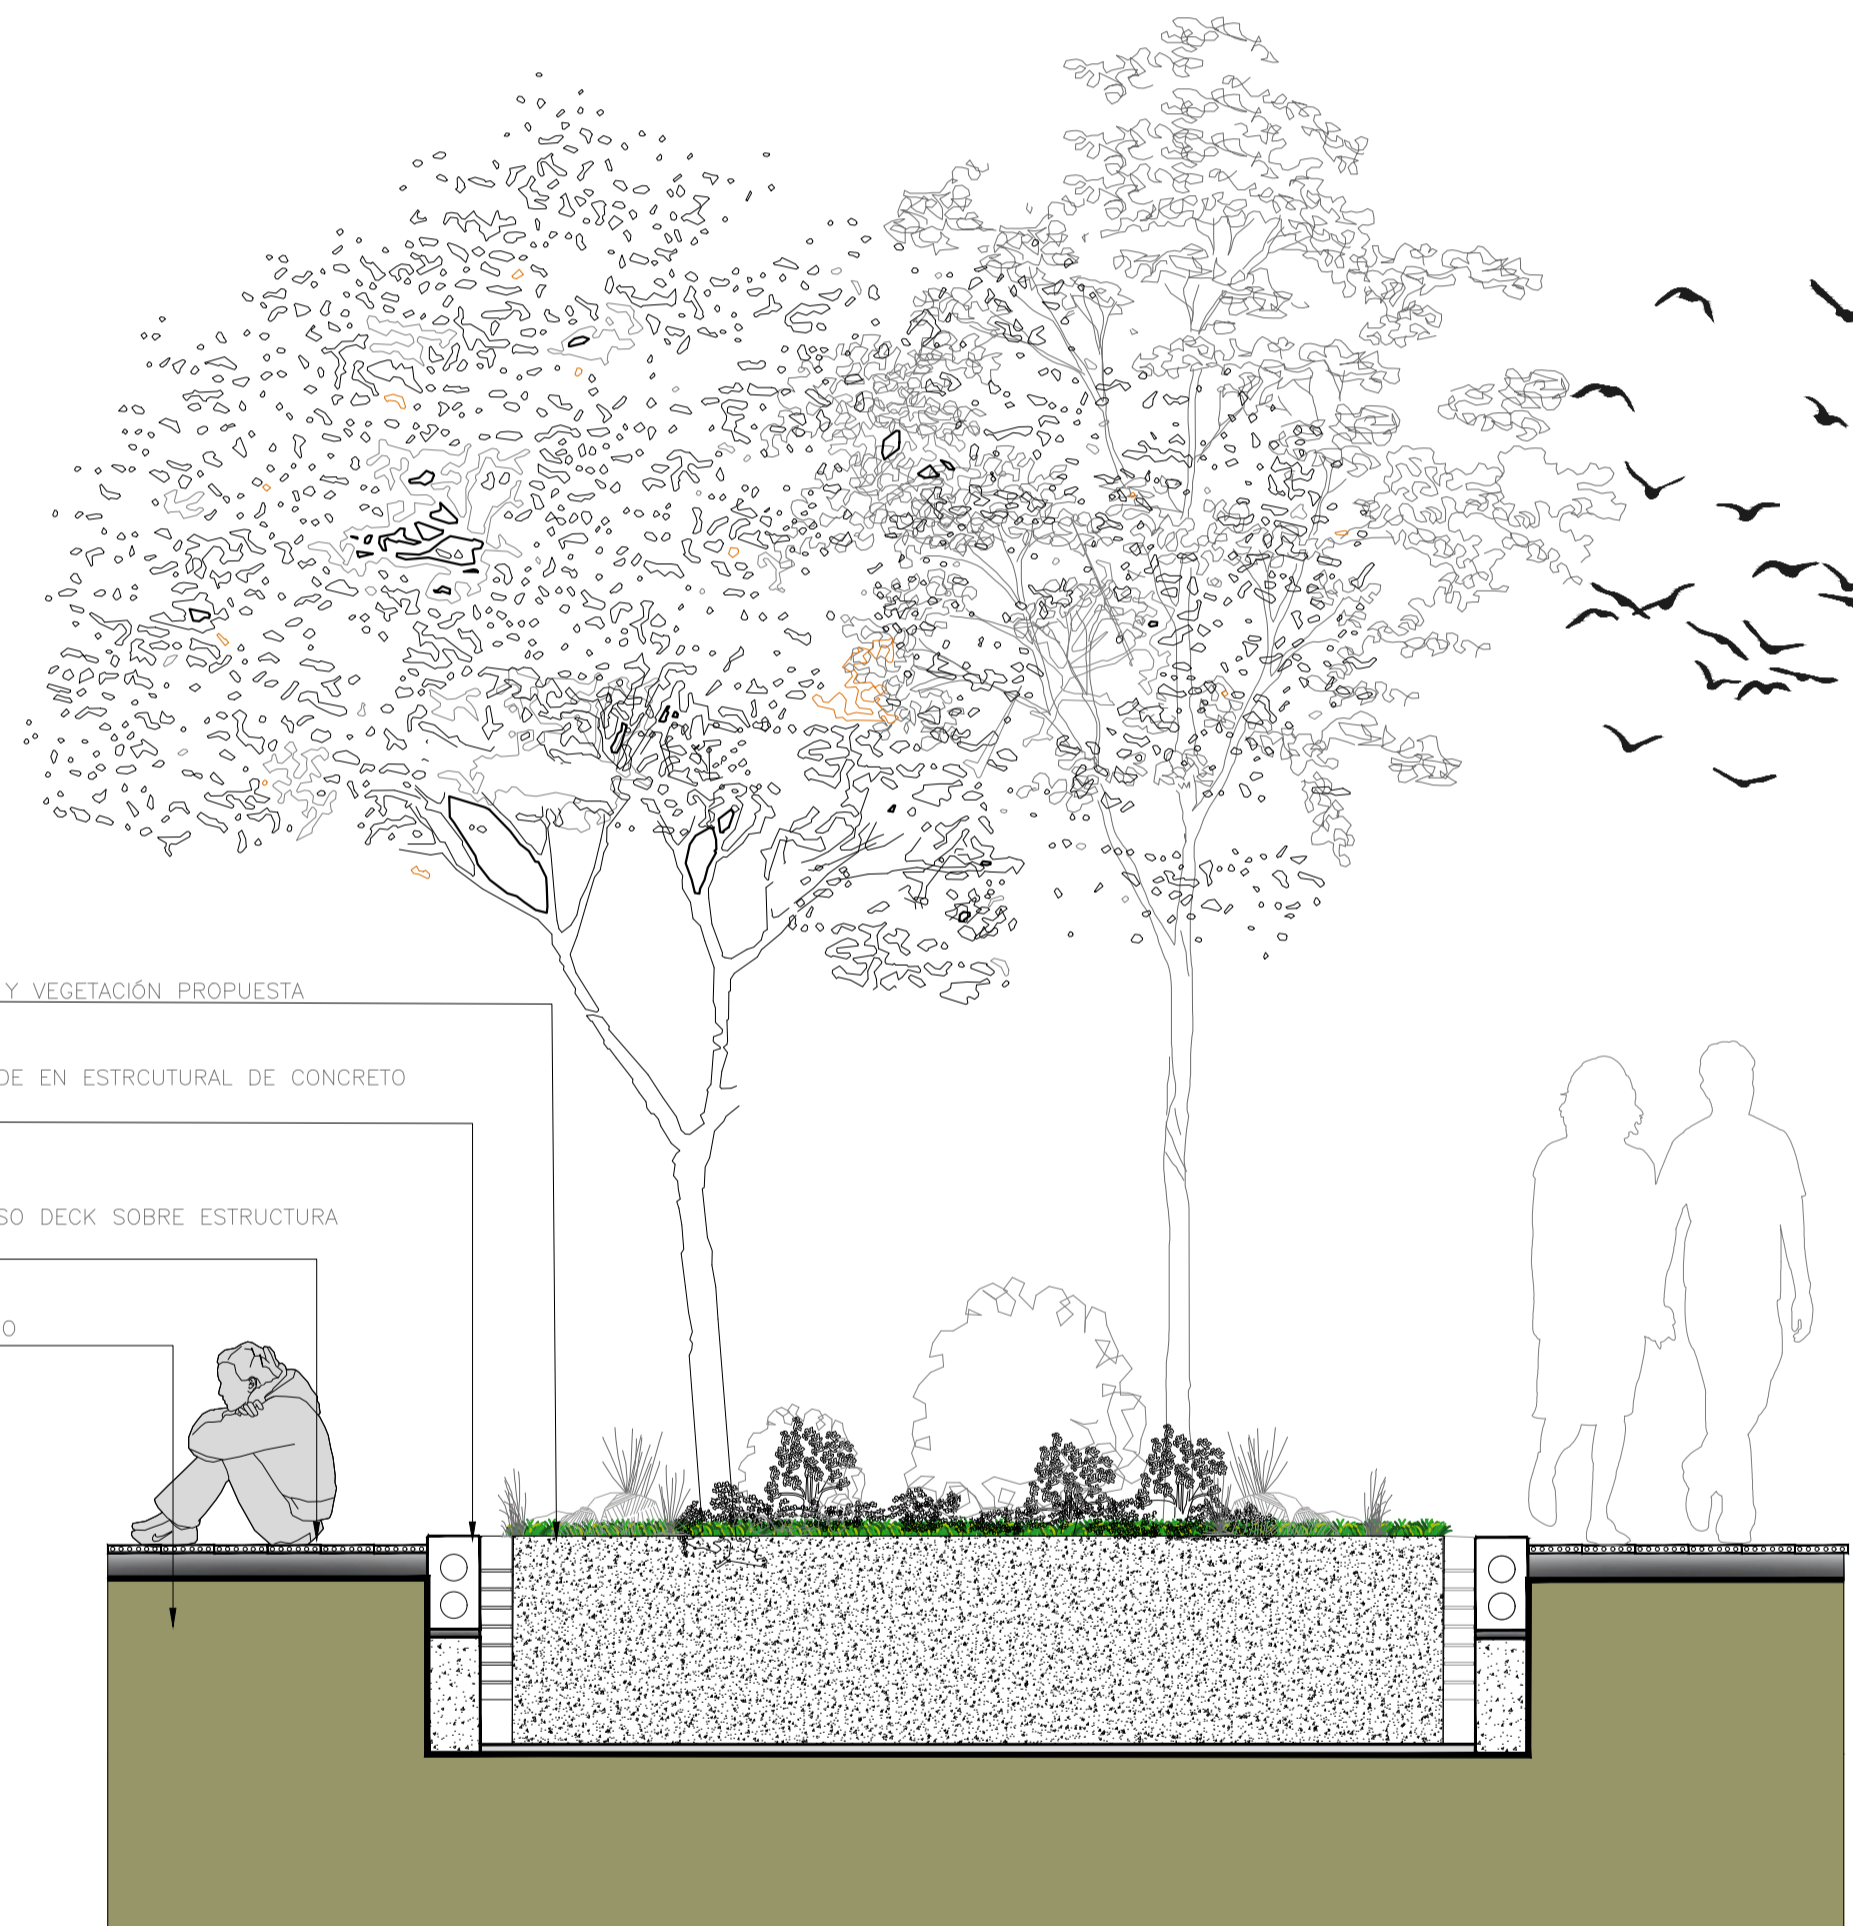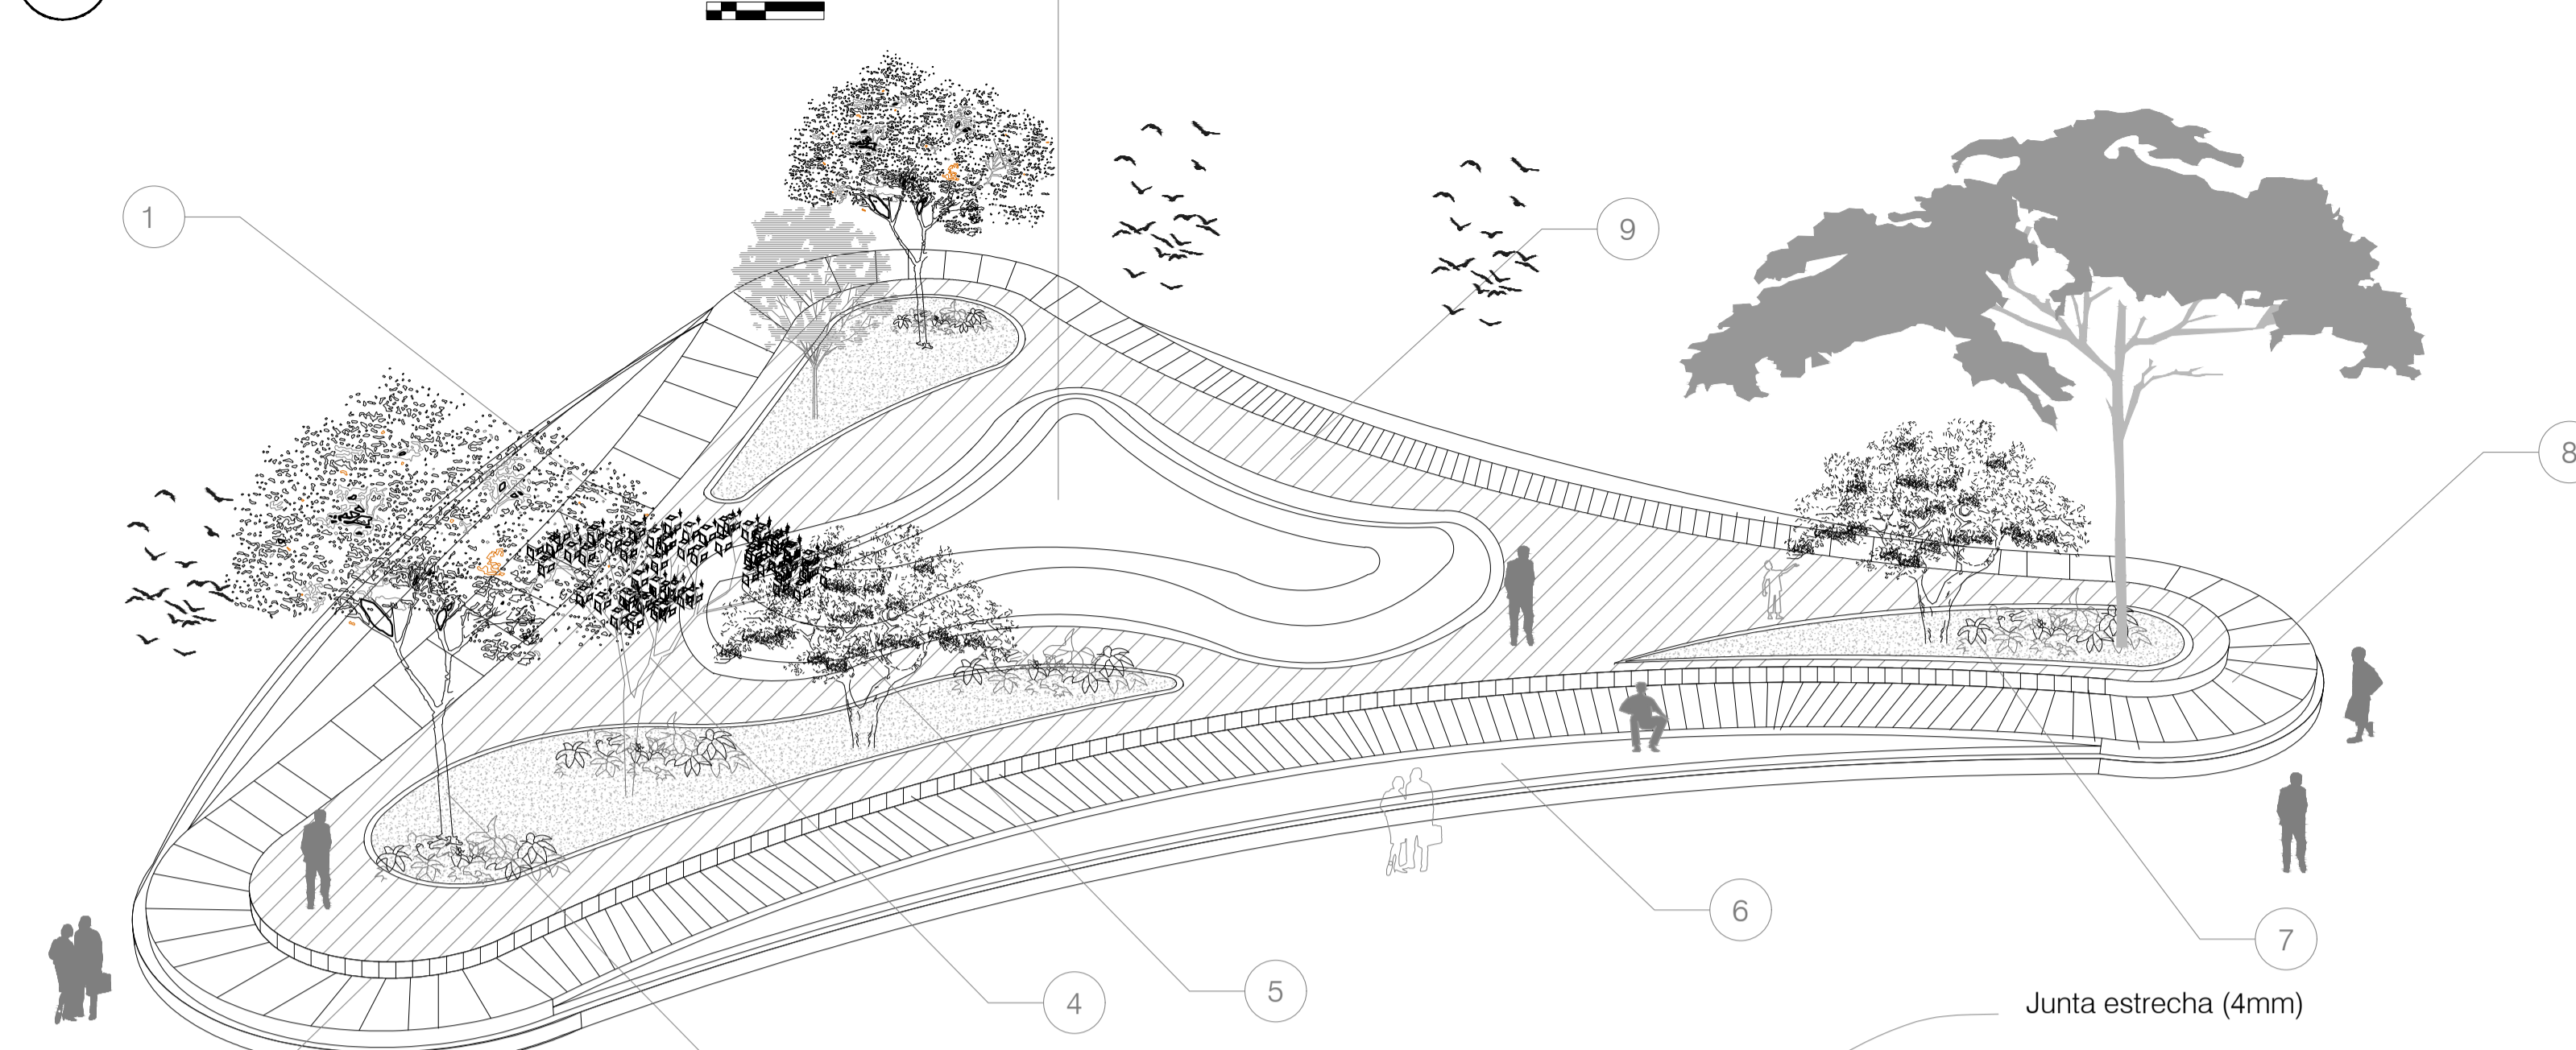



D1 DETALLE CONTENEDOR DE RAICES
ESCALA 1:25

D2 DETALLE DE ADOQUINES
ESCALA 1:75

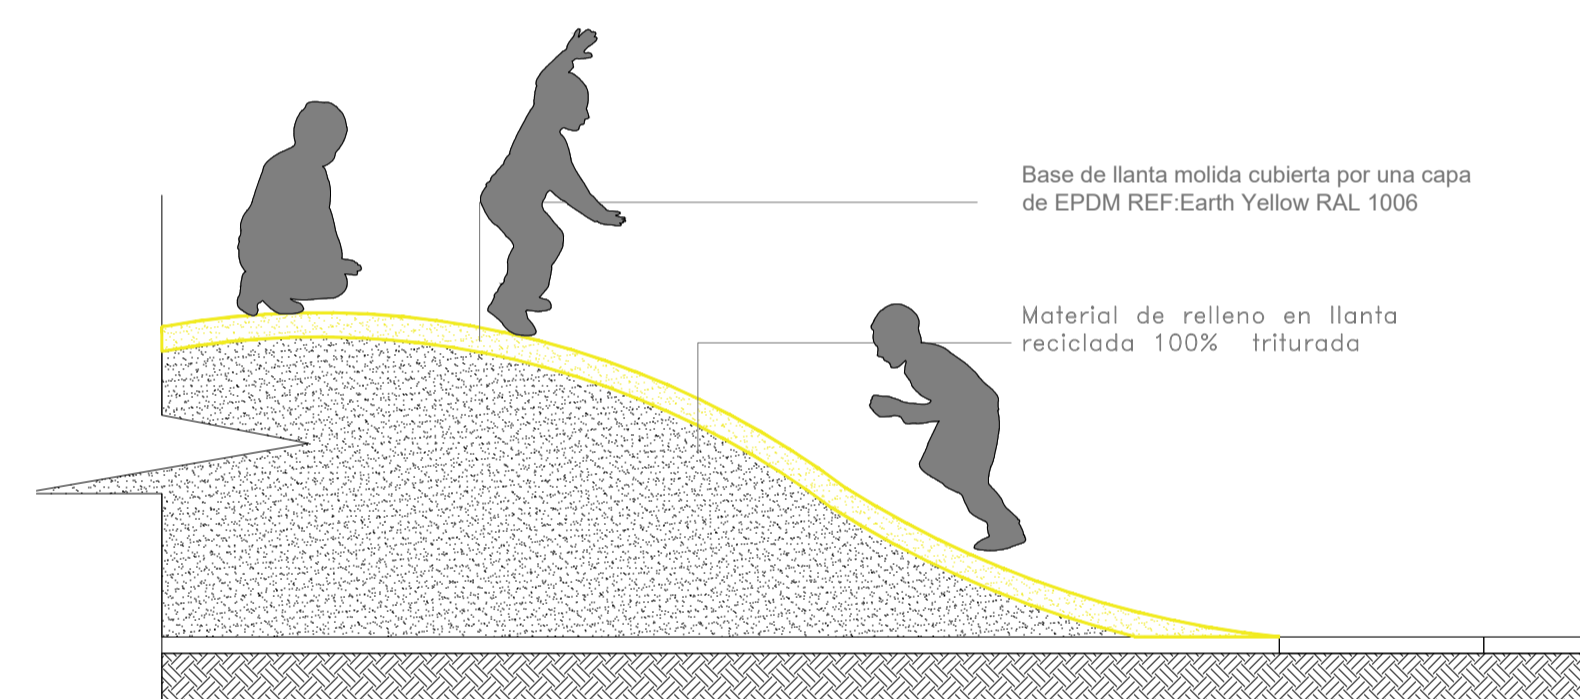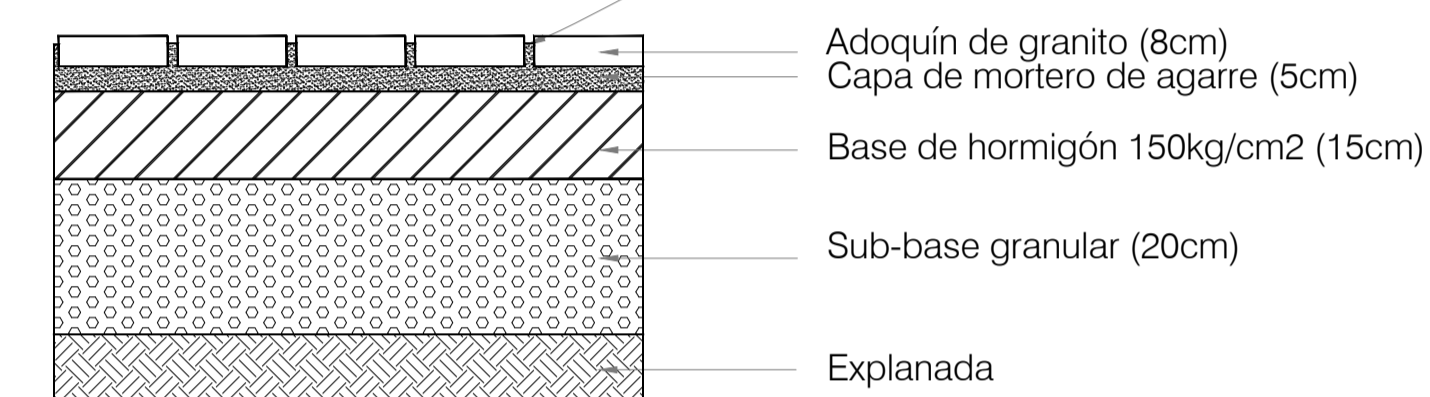


D3 DETALLE ZONA RECREATIVA
ESCALA 1:75

D4 DETALLE DE TARIMA
ESCALA 1:75

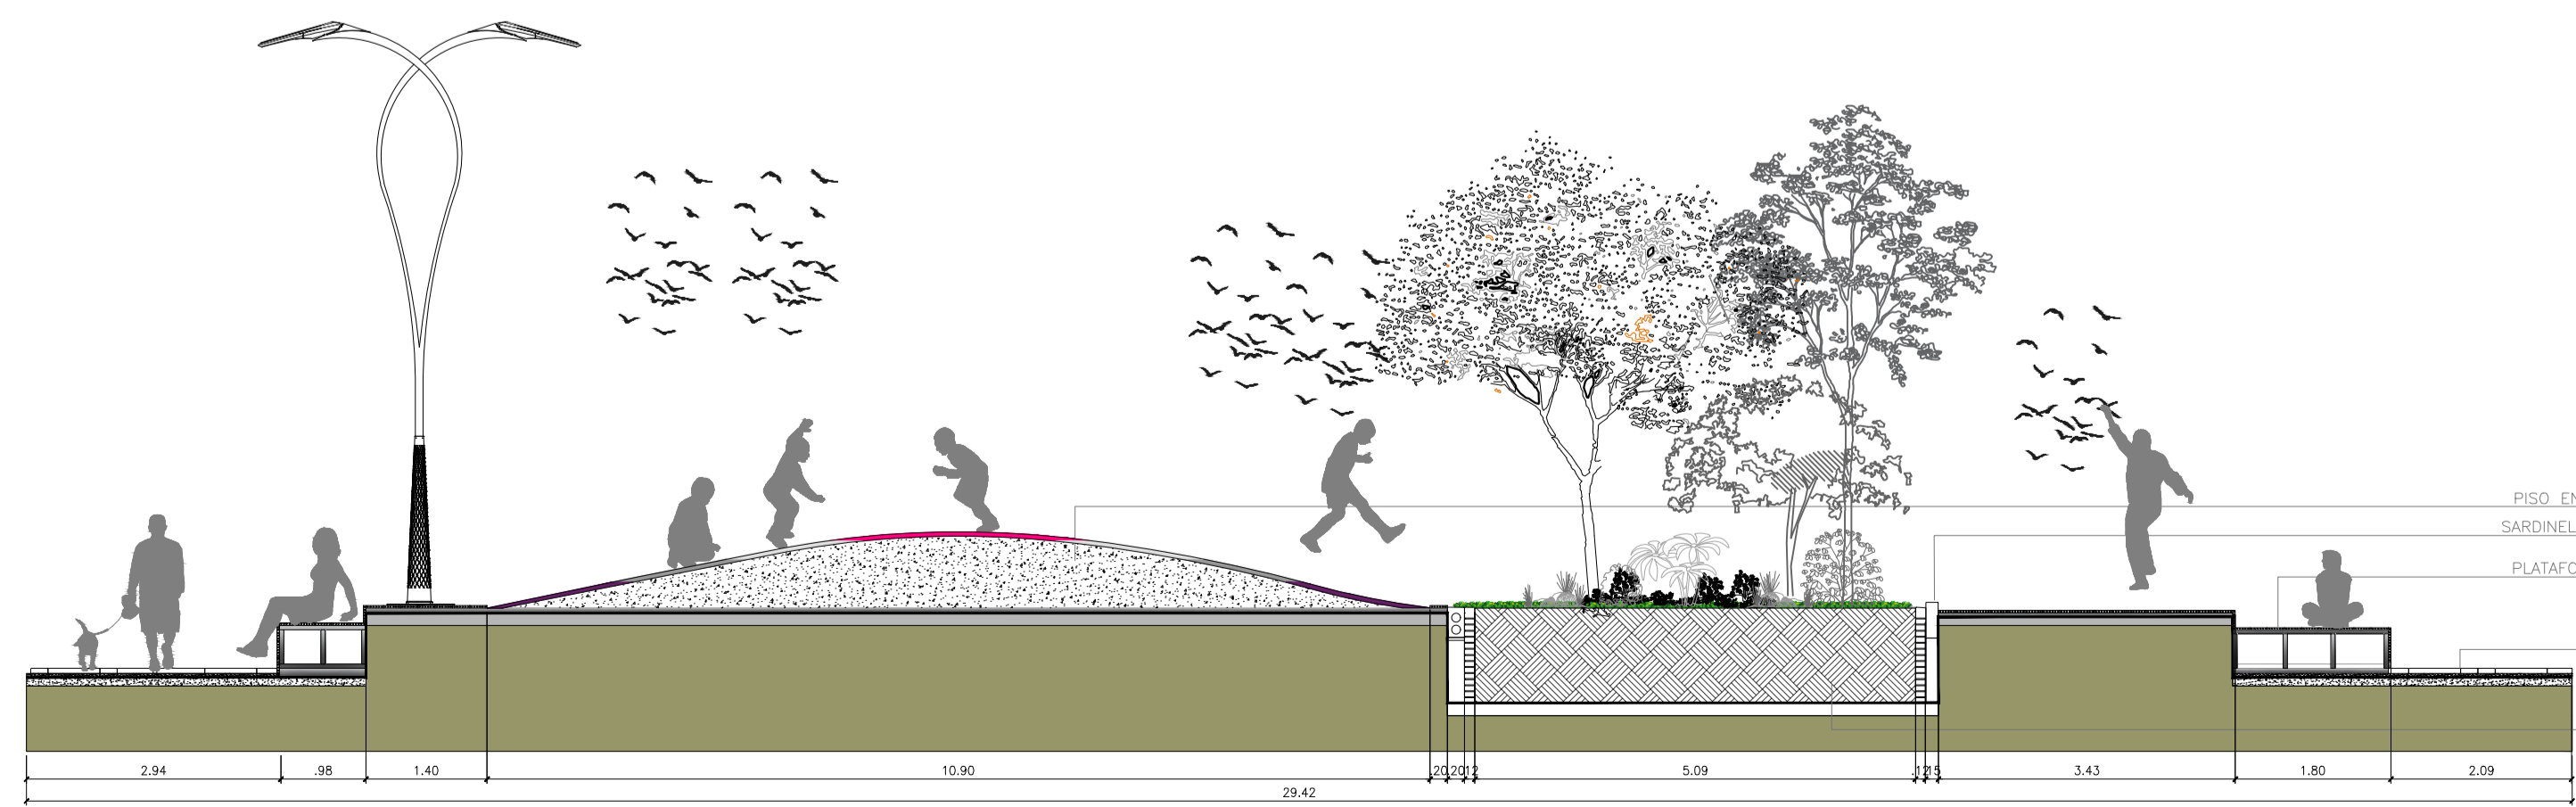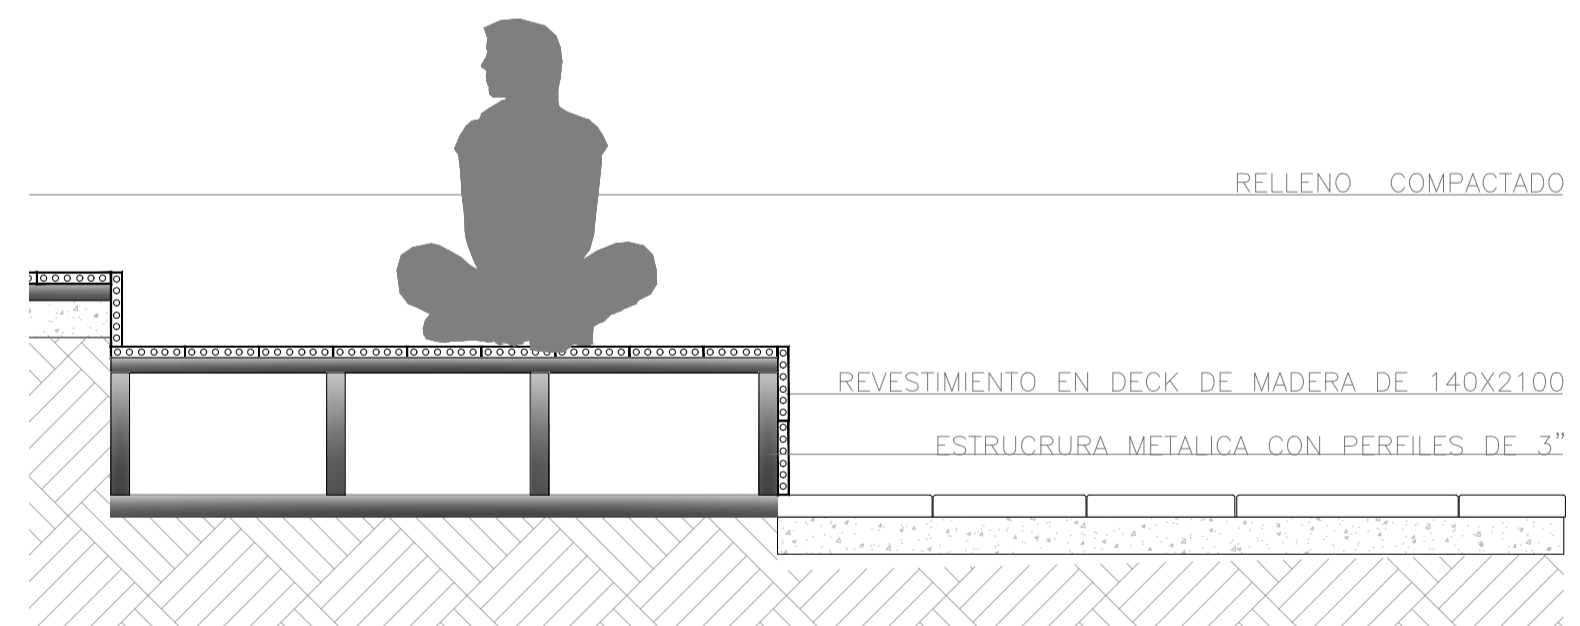

U12 SECCION A-A
ESCALA 1:75

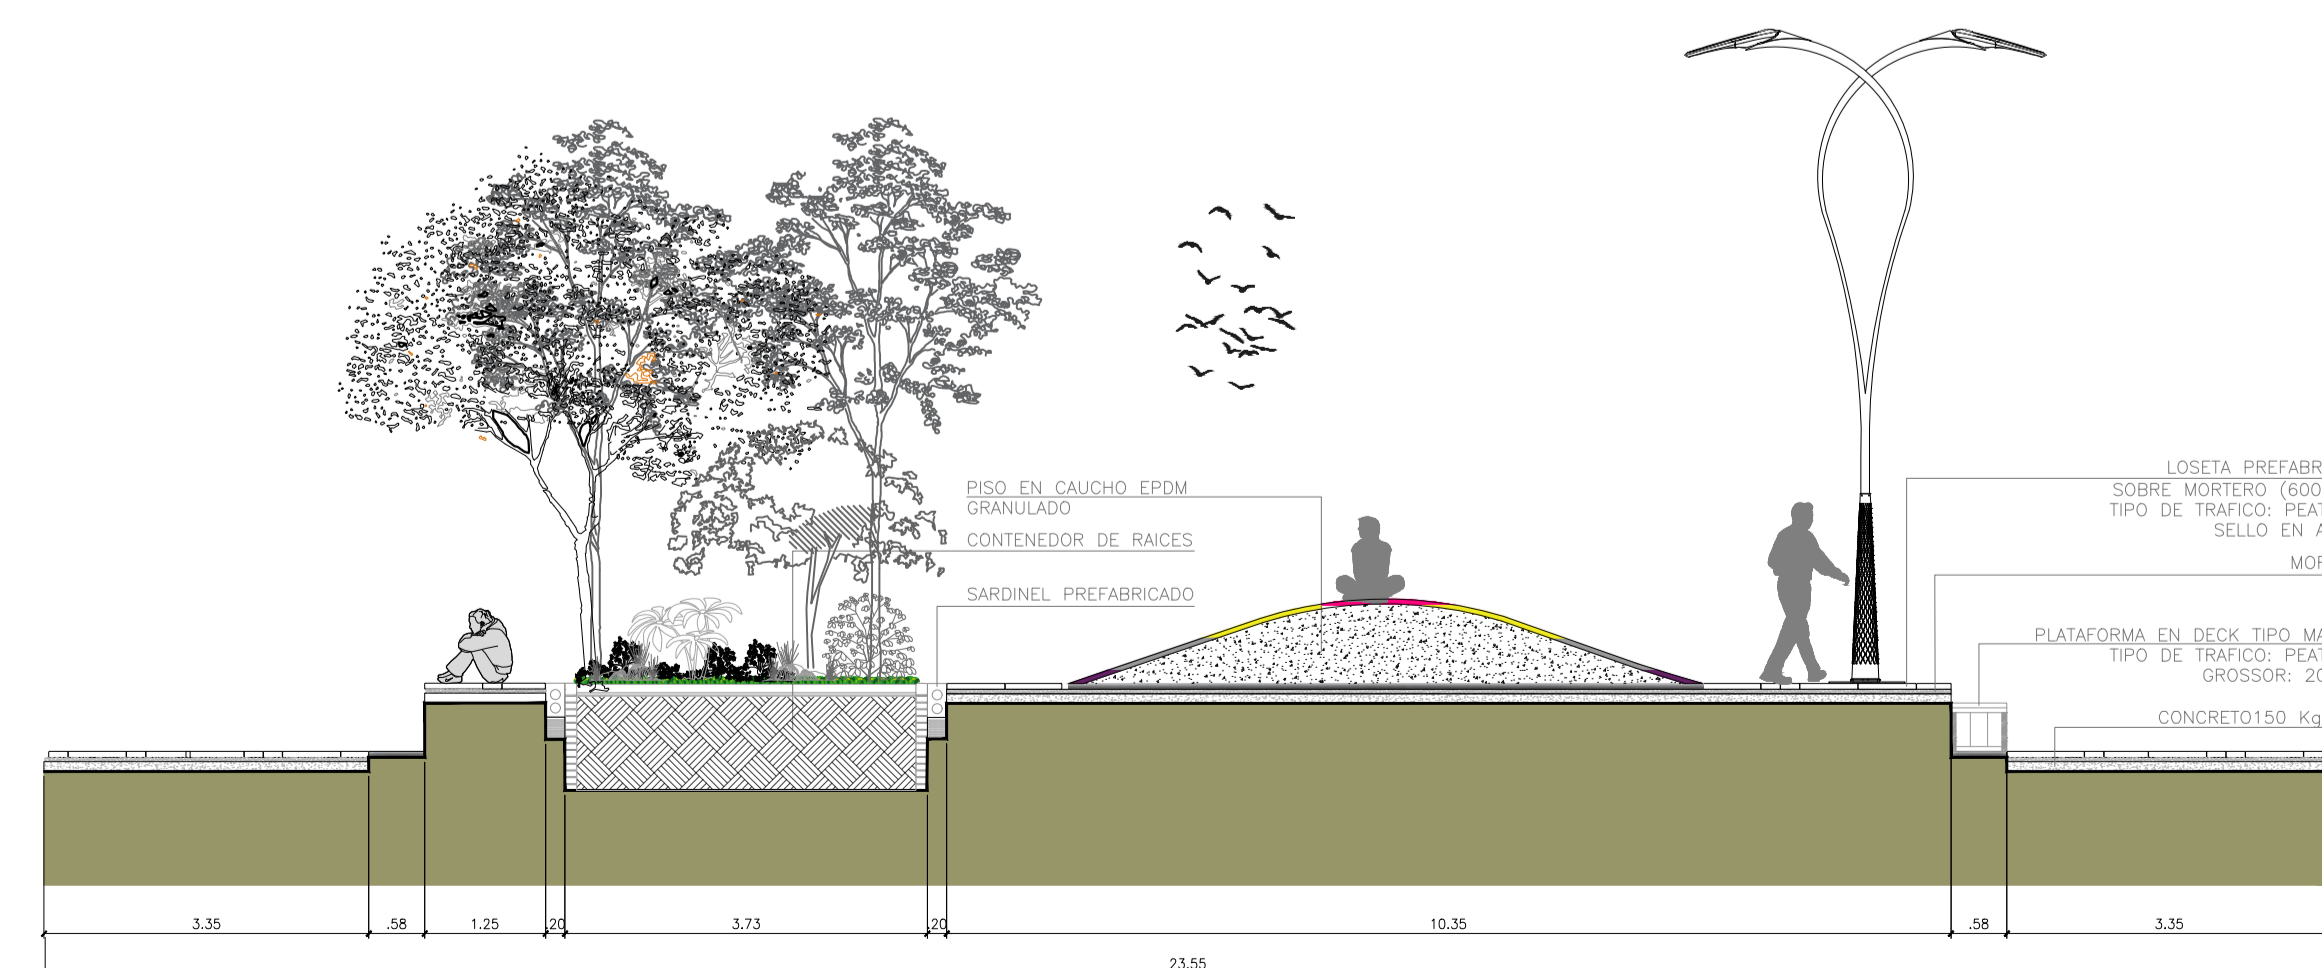

U12 SECCION A-A
ESCALA 1:75