



U13 PLANTA DETALLE URBANO
ESCALA 1:75


MATERIALIDAD

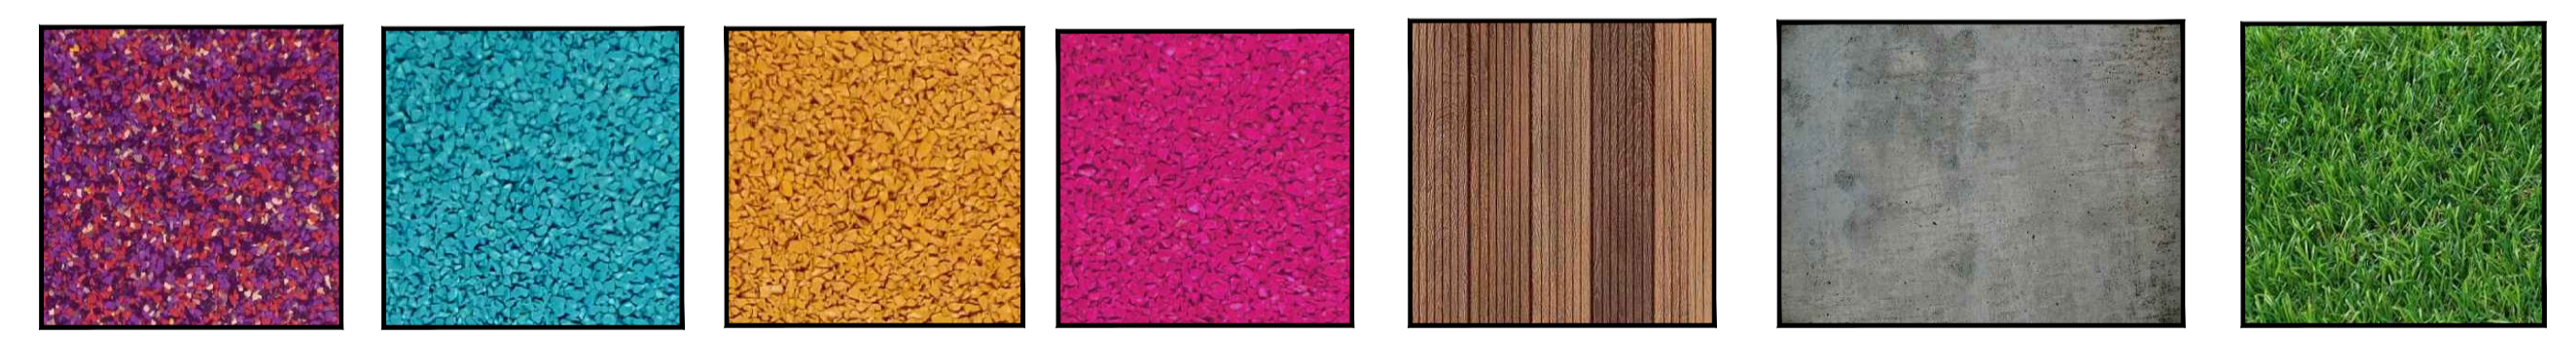


Base de llanta molida cubierta por una capa de EPDM REF-Plum Nike Grind Blend
Base de llanta molida cubierta por una capa de EPDM REF-Teal RAL 5024
Base de llanta molida cubierta por una capa de EPDM REF-Earth Yellow RAL 1006
Base de llanta molida cubierta por una capa de EPDM REF-Heather Violet RAL 4003
Deck es una combinación de aserrín natural con plásticos de alta tecnología. 50% MADERA, 40% HPDE y 10 % de aditivos o PVC
Concreto de 3.000 psi
Festucas es un césped de color verde oscuro tiene una alta resistencia a cualquier enfermedad, a temperaturas frías y no necesita mucho mantenimiento.

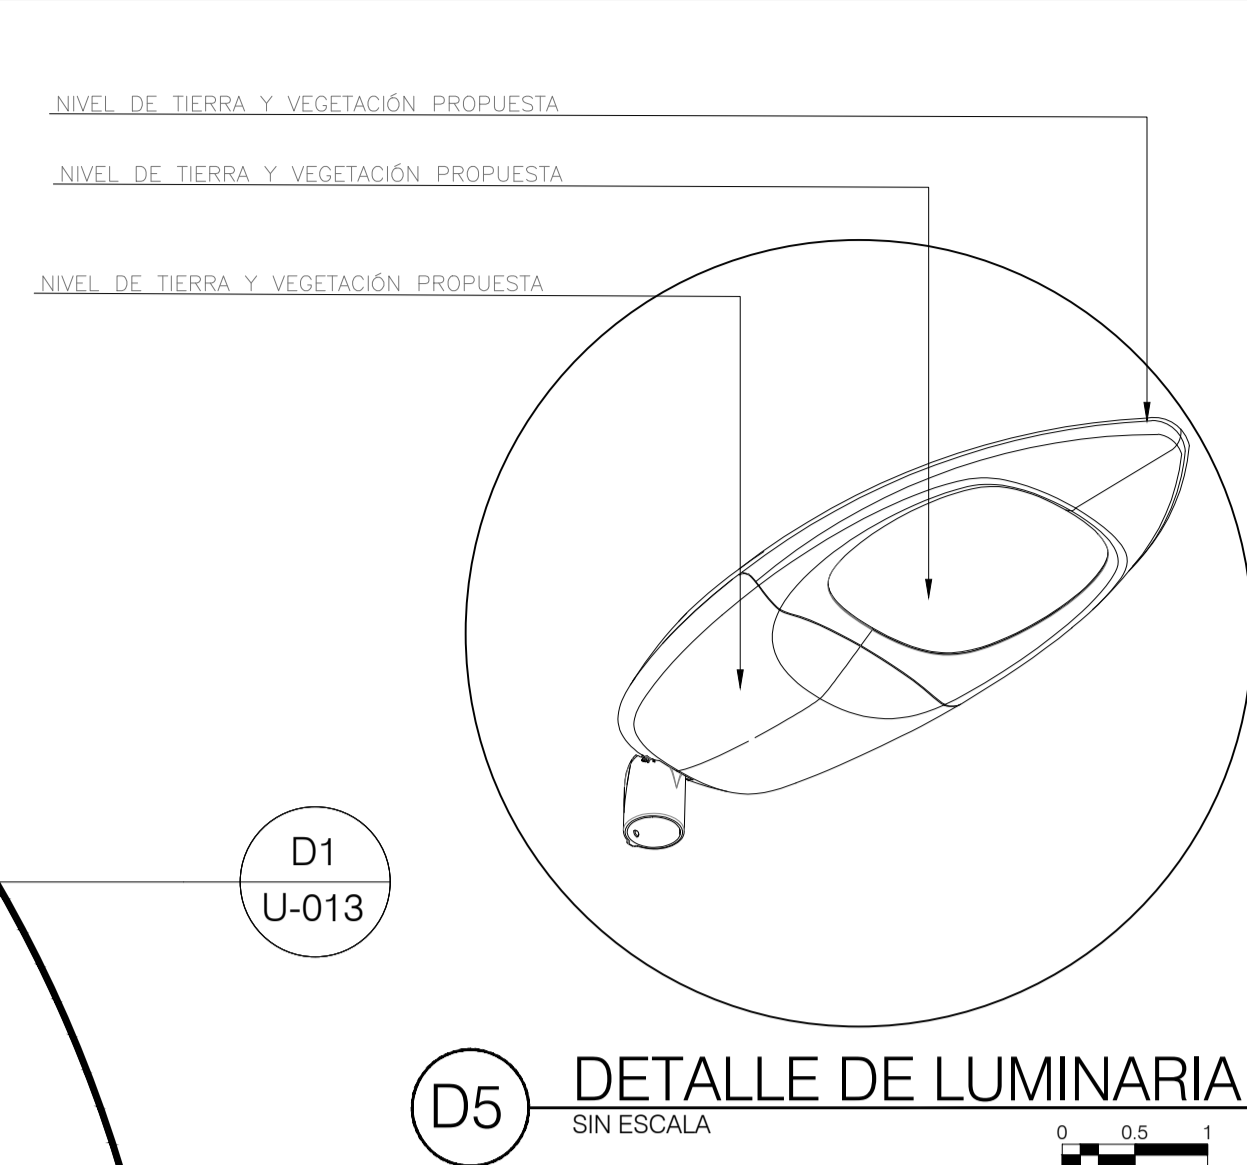


D1 DETALLE CONTENEDOR DE RAICES
ESCALA 1:25

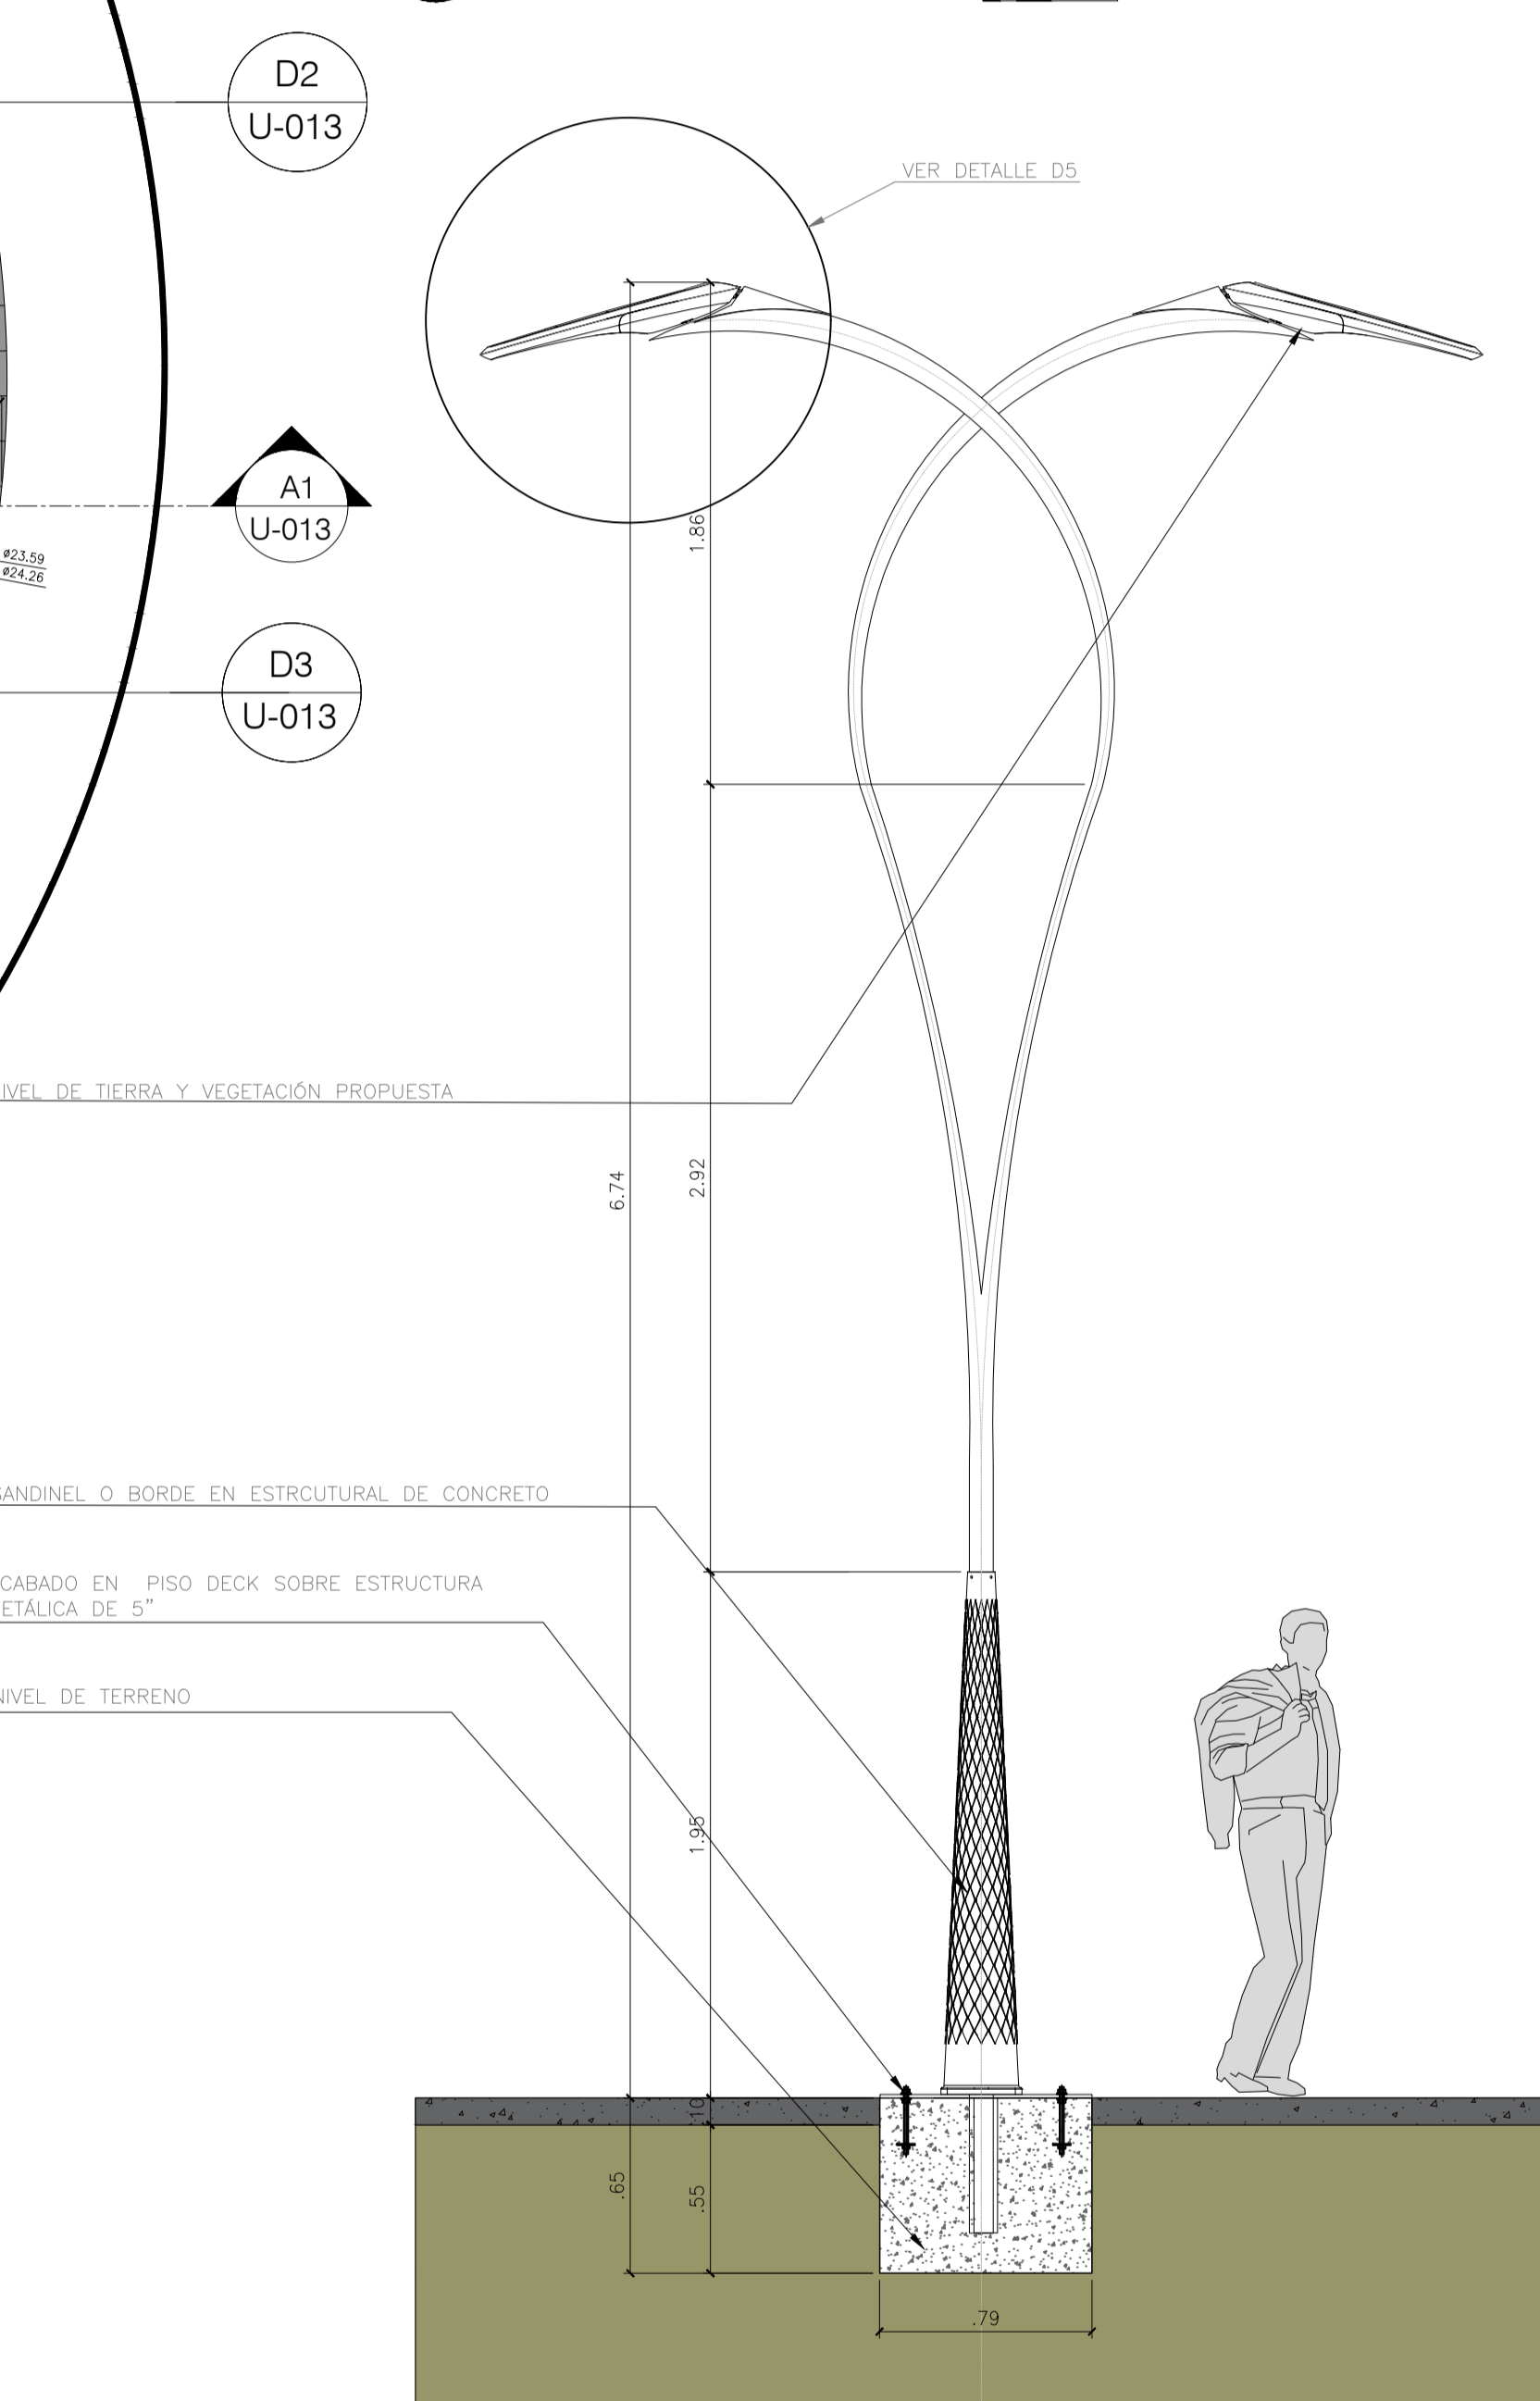


D5 DETALLE DE LUMINARIA
SIN ESCALA

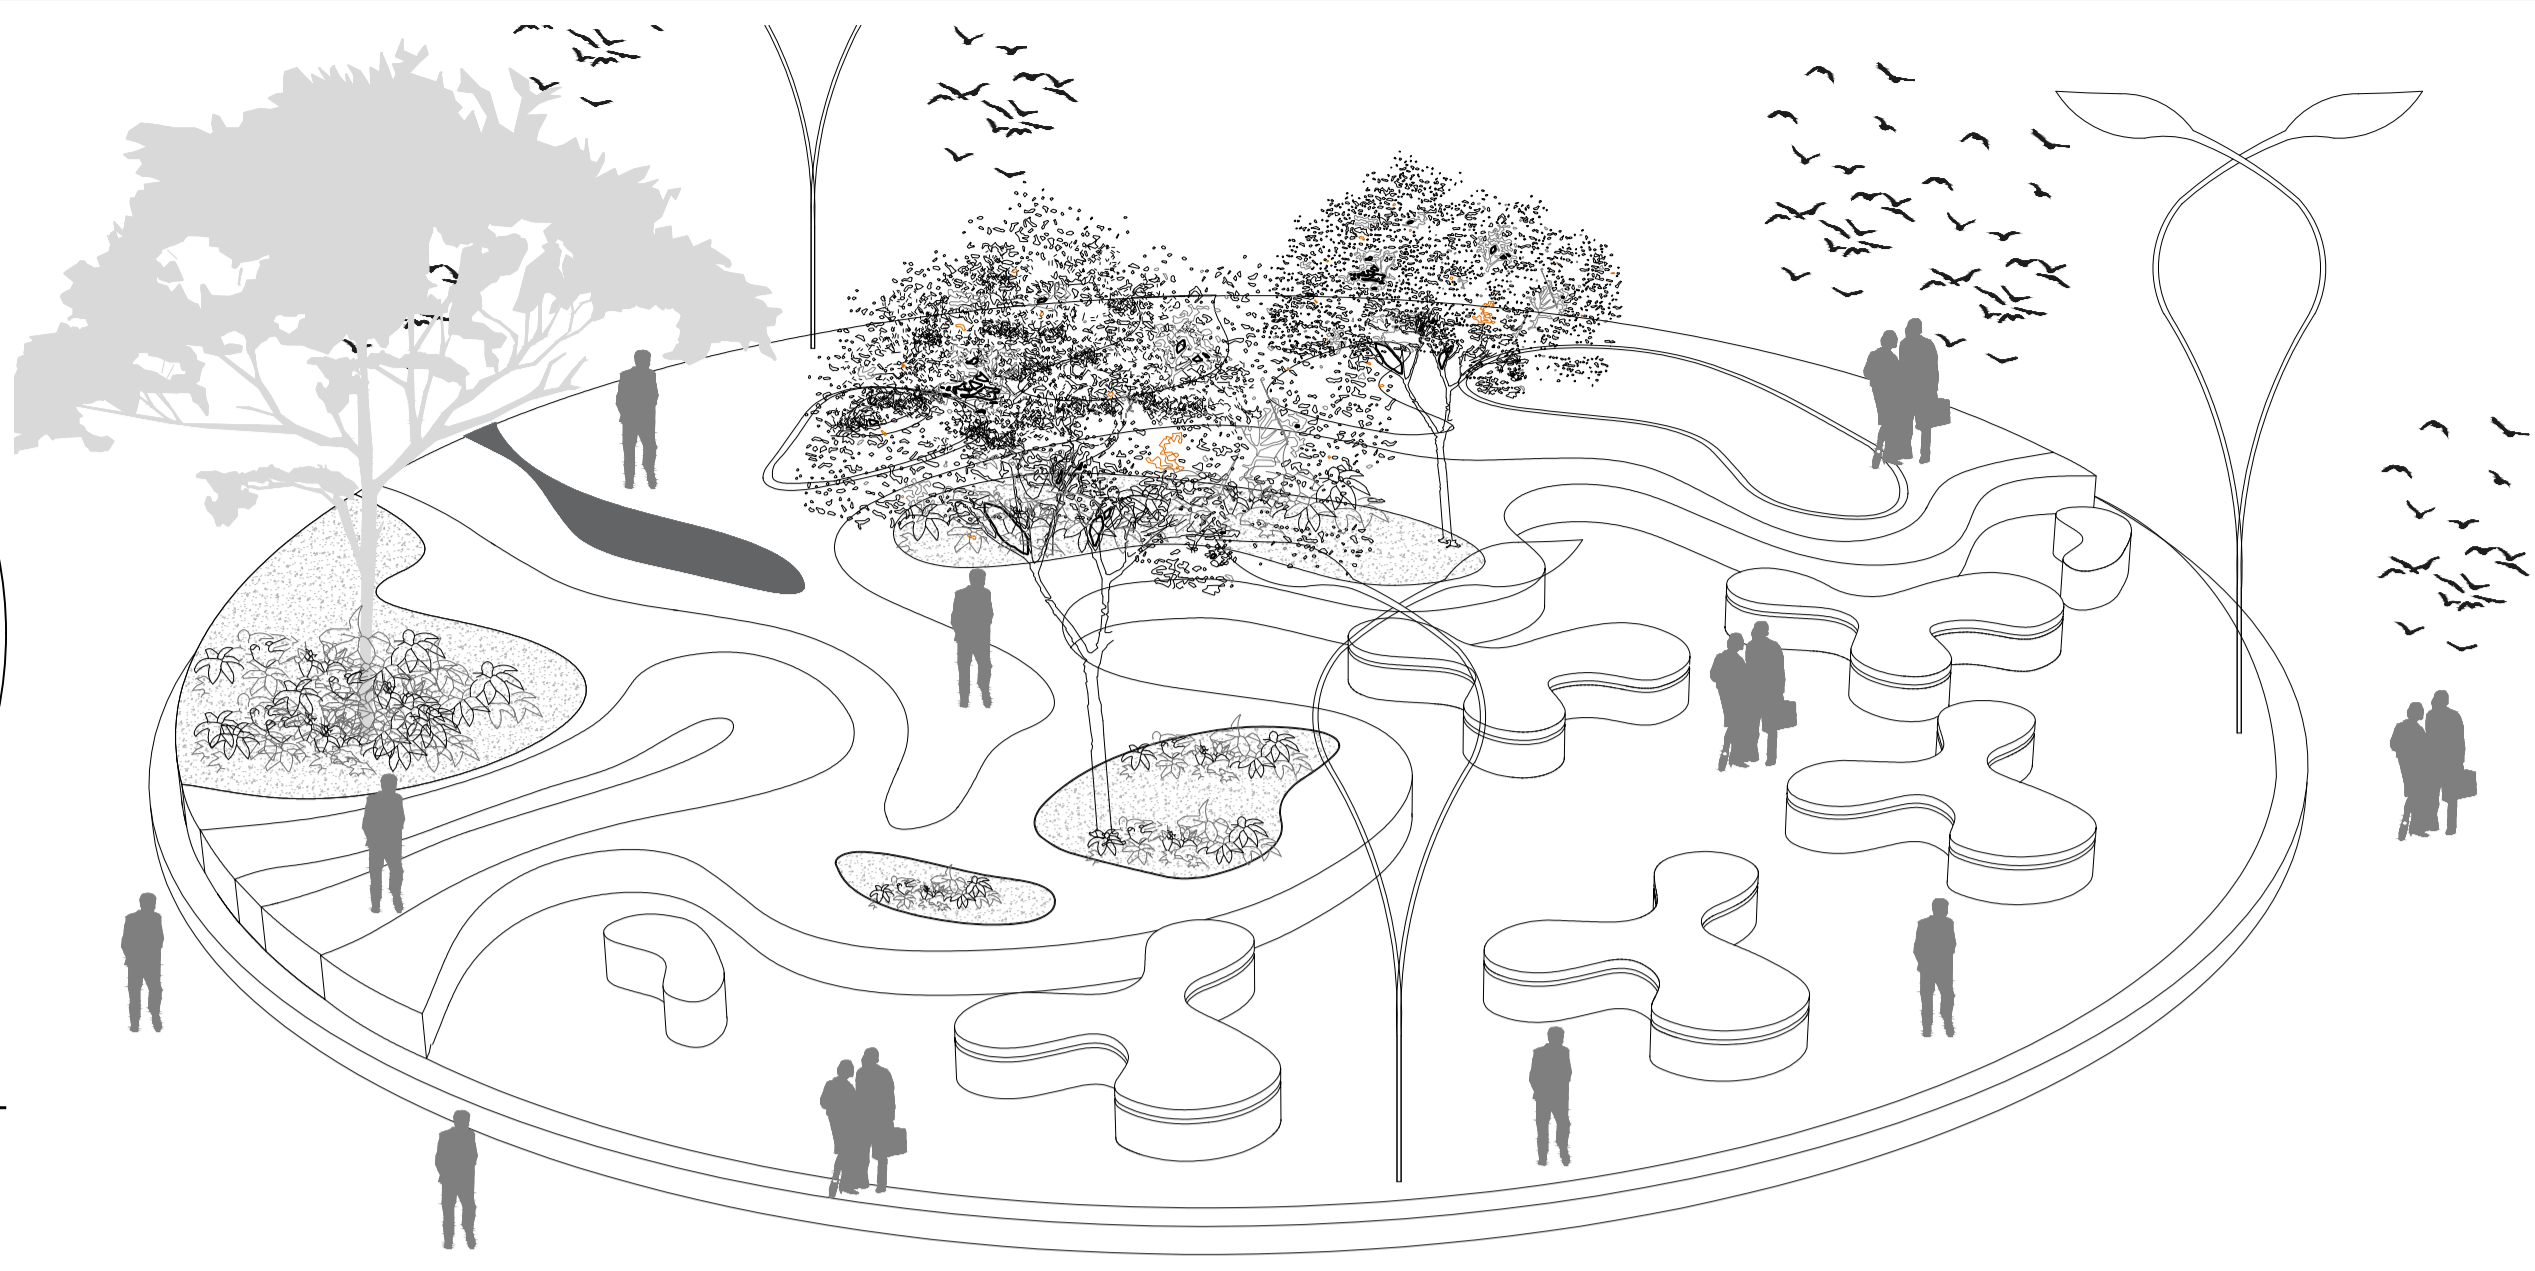


U13 DETALLE ISOMETRICO
ESCALA 1:50

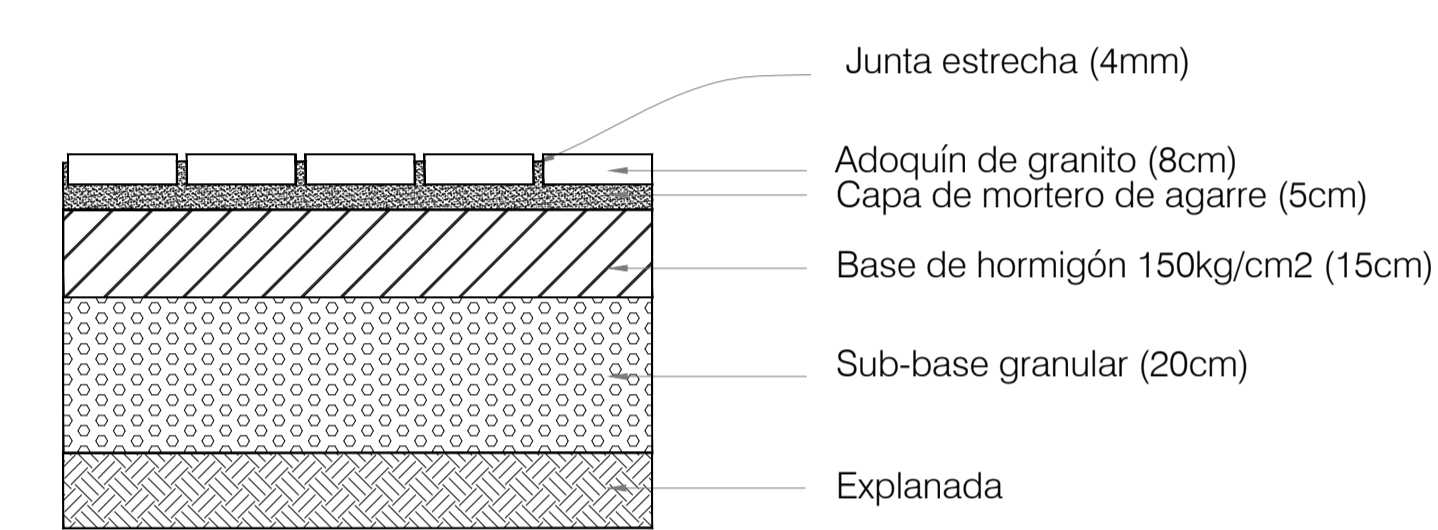


D2 DETALLE DE ADOQUINES
ESCALA 1:25

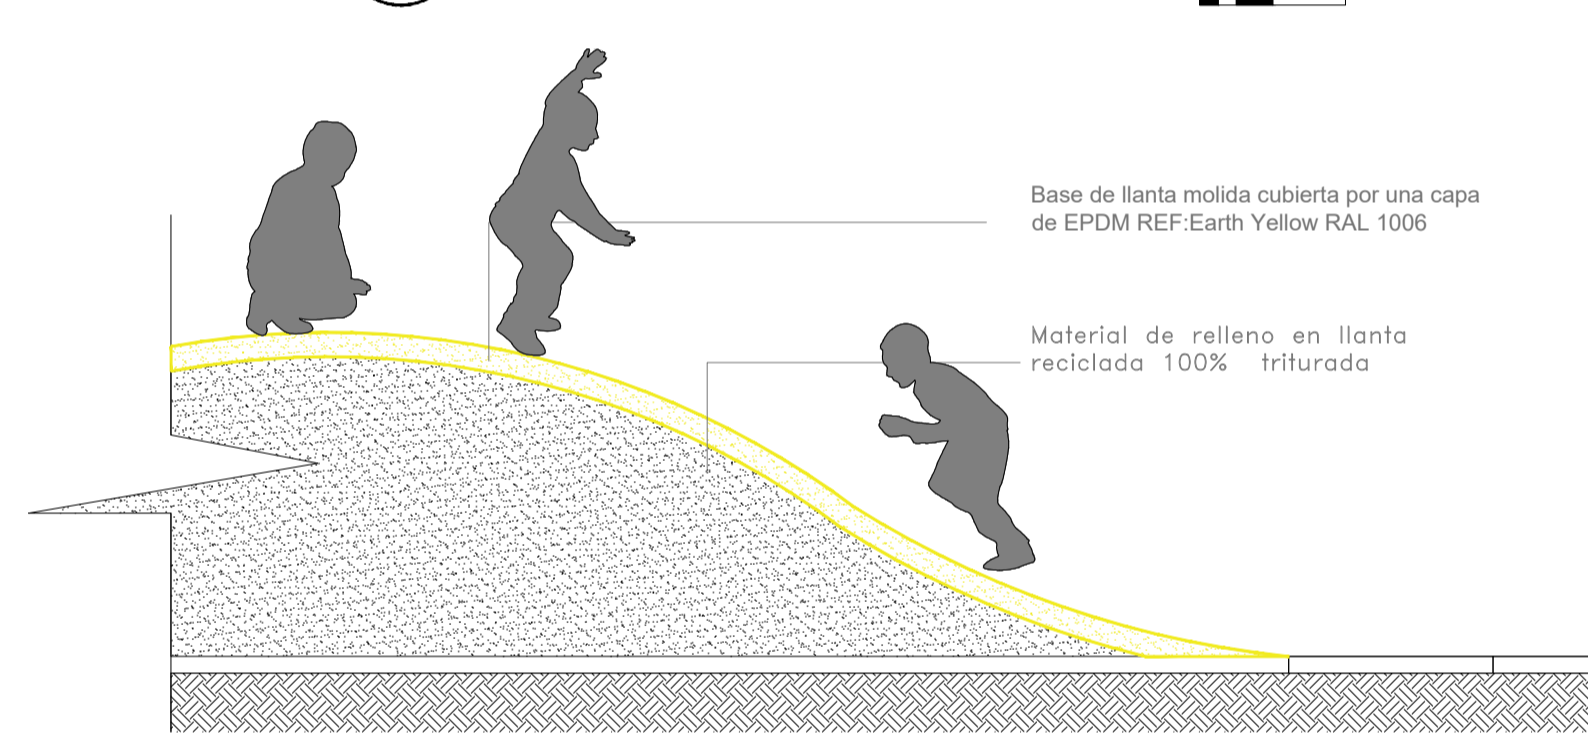


D3 DETALLE DE MOBILIARIO
ESCALA 1:25

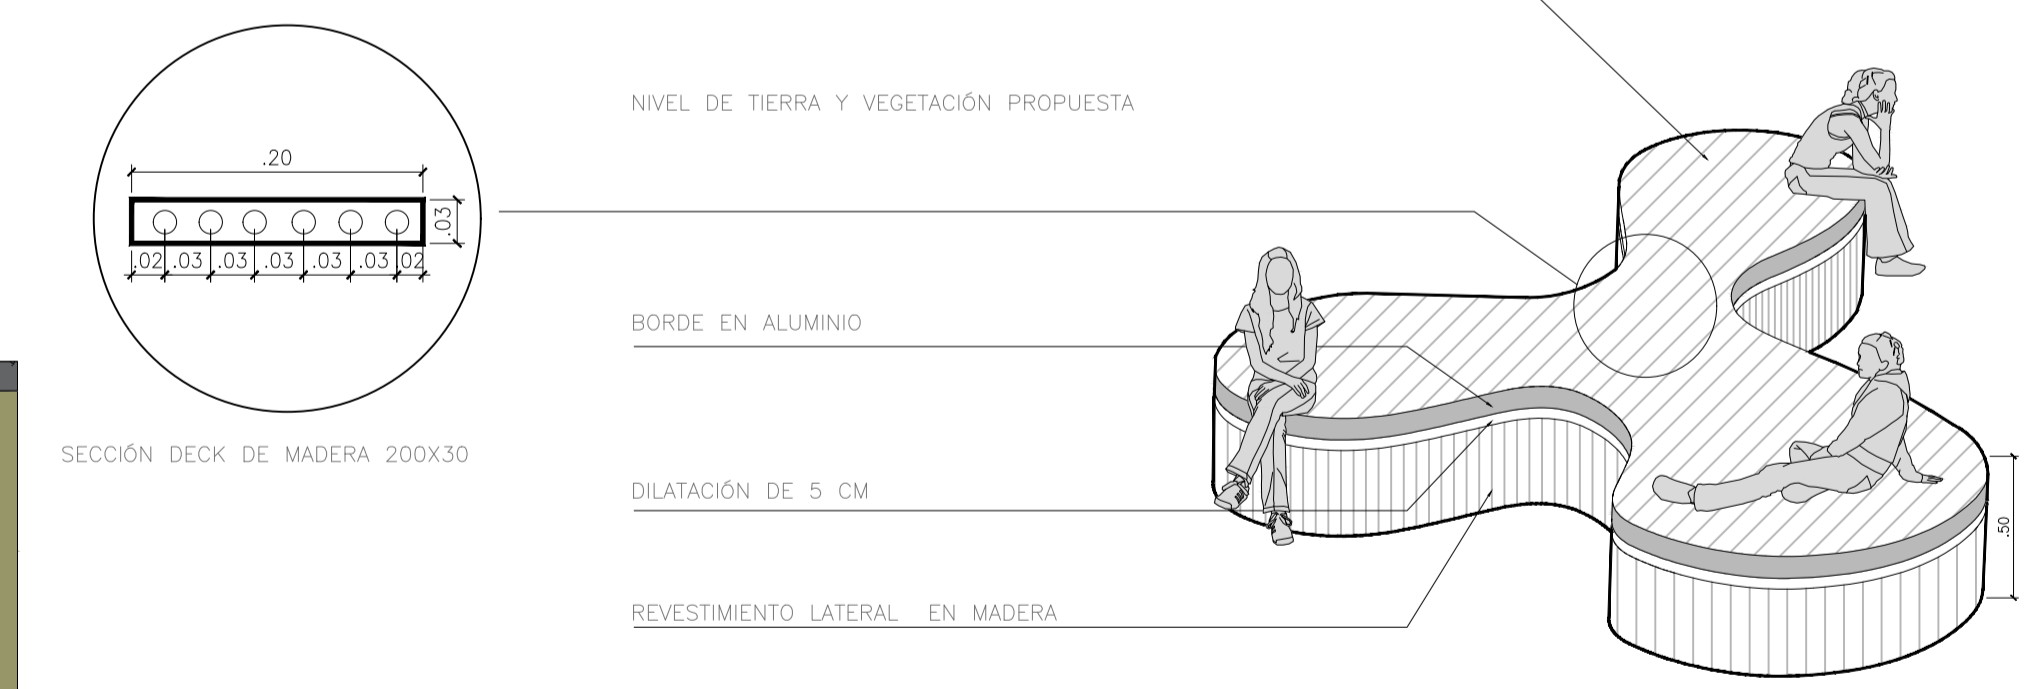

D4 DETALLE DE MOBILIARIO
ESCALA 1:25

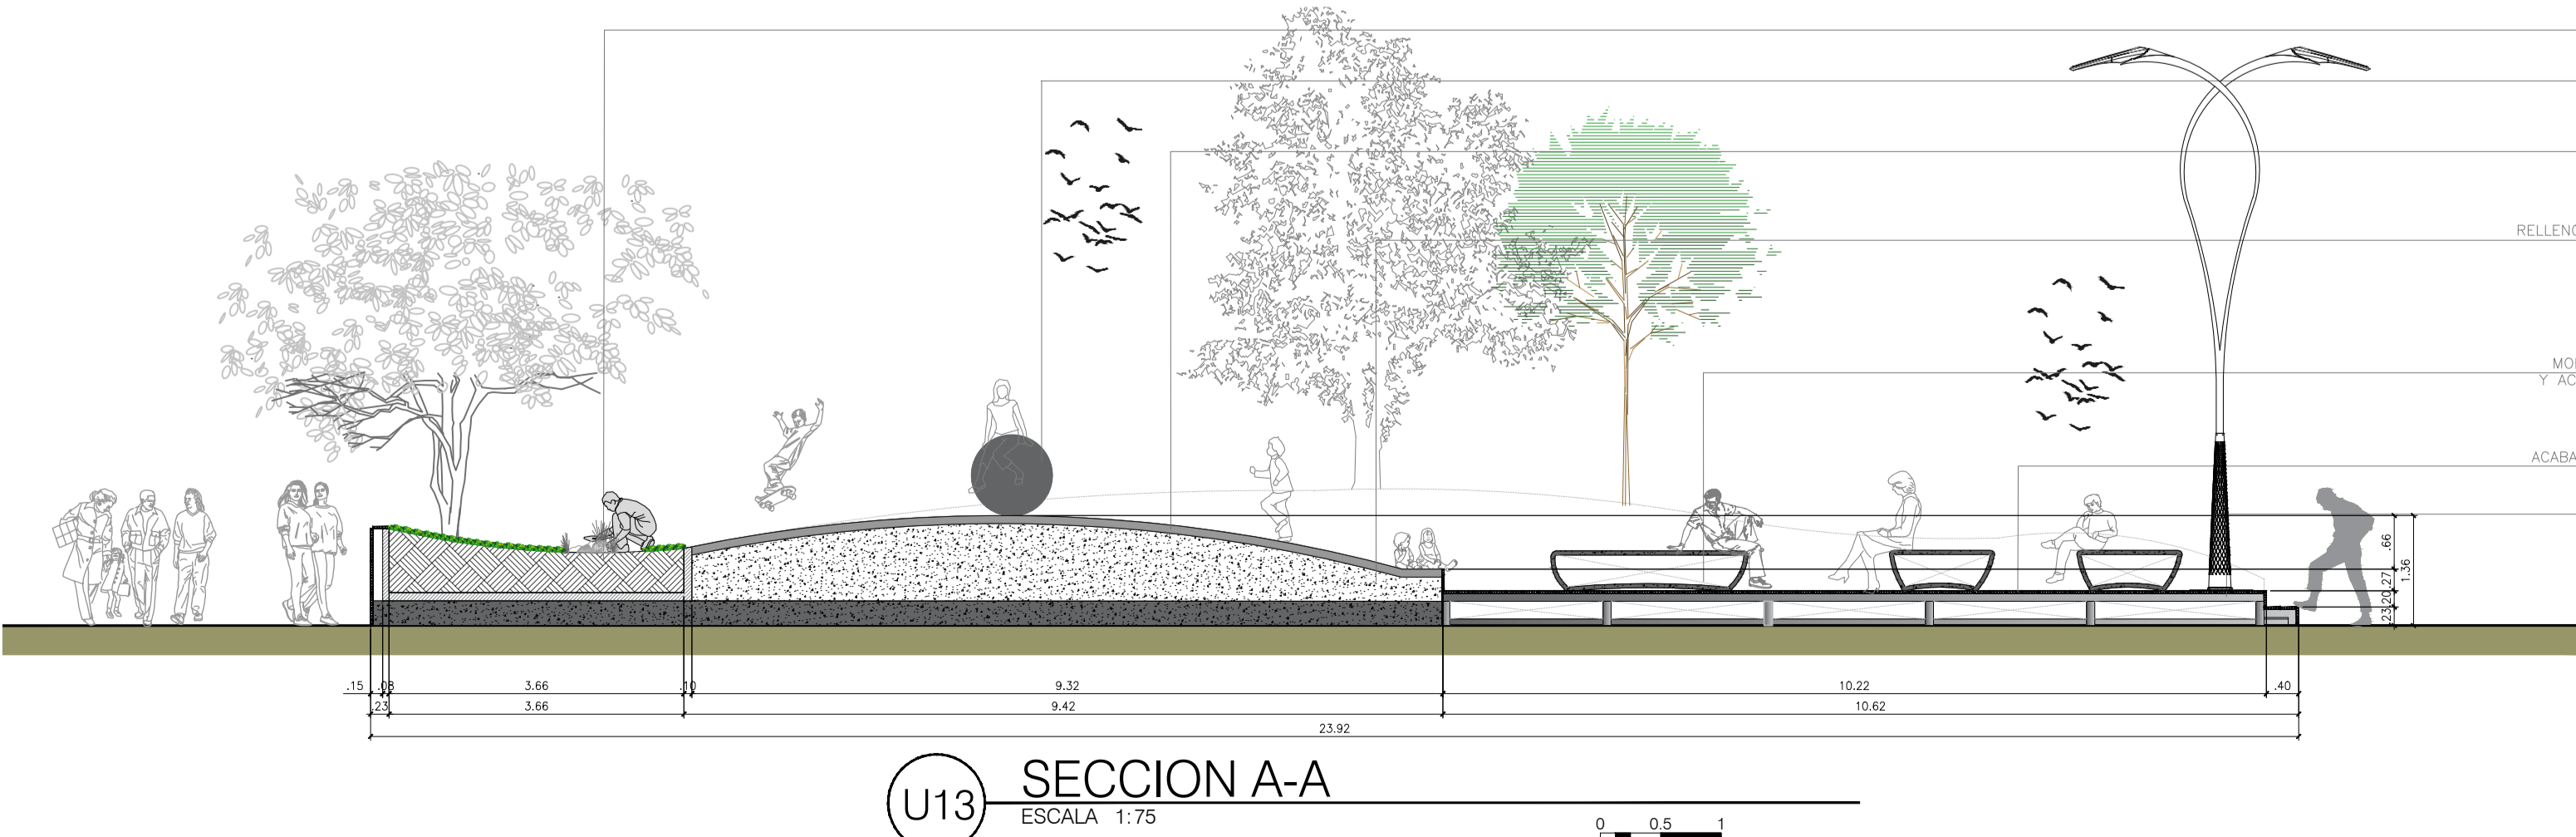

U13 SECCION A-A
ESCALA 1:75

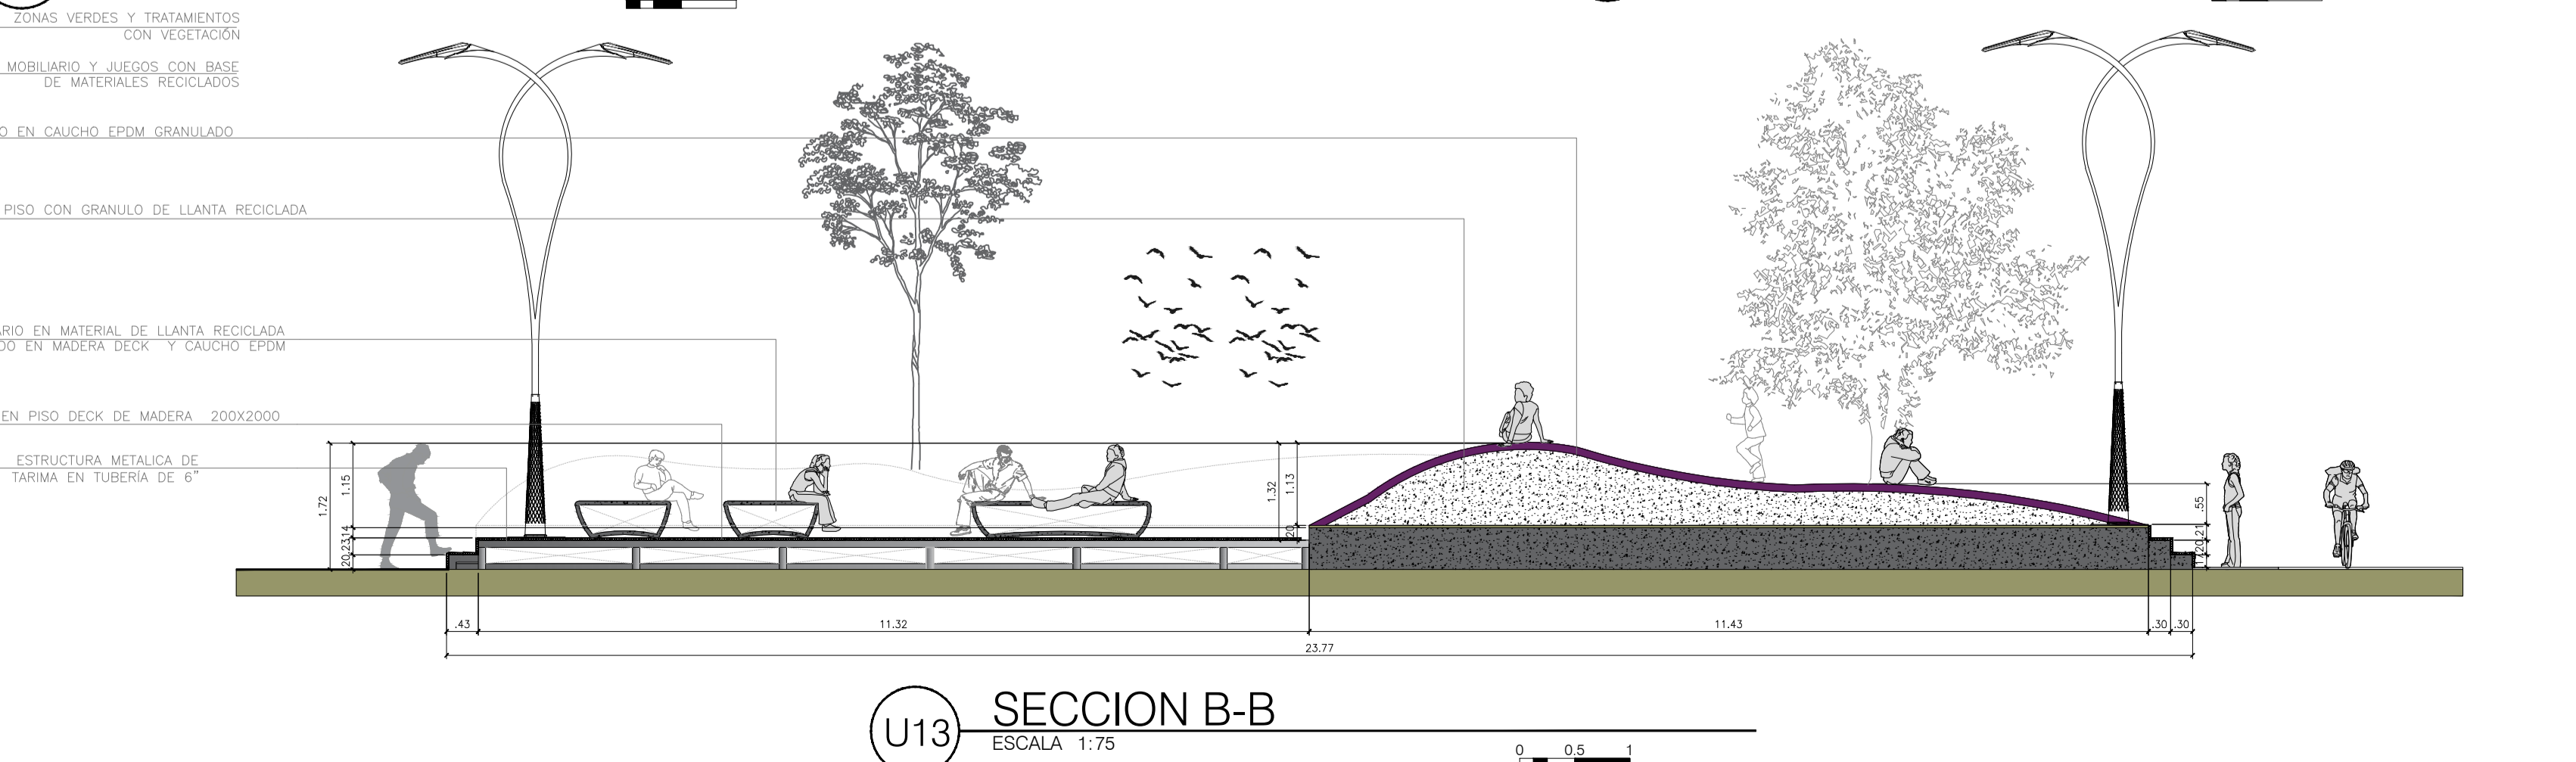

U13 SECCION B-B
ESCALA 1:75