

UNIVERSIDAD
La Gran Colombia

FACULTA DE ARQUITECTURA

DISEÑO DEL ESPACIO PÚBLICO
EN EL EJE DE LA AV. CARACAS EN EL
BARRIO SANTA LIBRADA

LOCALIZACIÓN:

PRESENTADO A:

ARG.
JAVIER BOLÁÑOS

EQUIPO DE TRABAJO:

ESTUDIANTE:

JAVIER EDUARDO VILLALOBOS CRUZ
1022937218

CONTENIDO:

PROYECTO
DE GRADO

MODIFICACIONES:

No - DDMIAAAA - MODIFICACIÓN

NOMBRE DEL ARCHIVO:

IMÁGENES PROPUESTA DE
DISEÑO

FECHA:


06/12/2019

ESCALA:

N/A

PLANO:

DE:

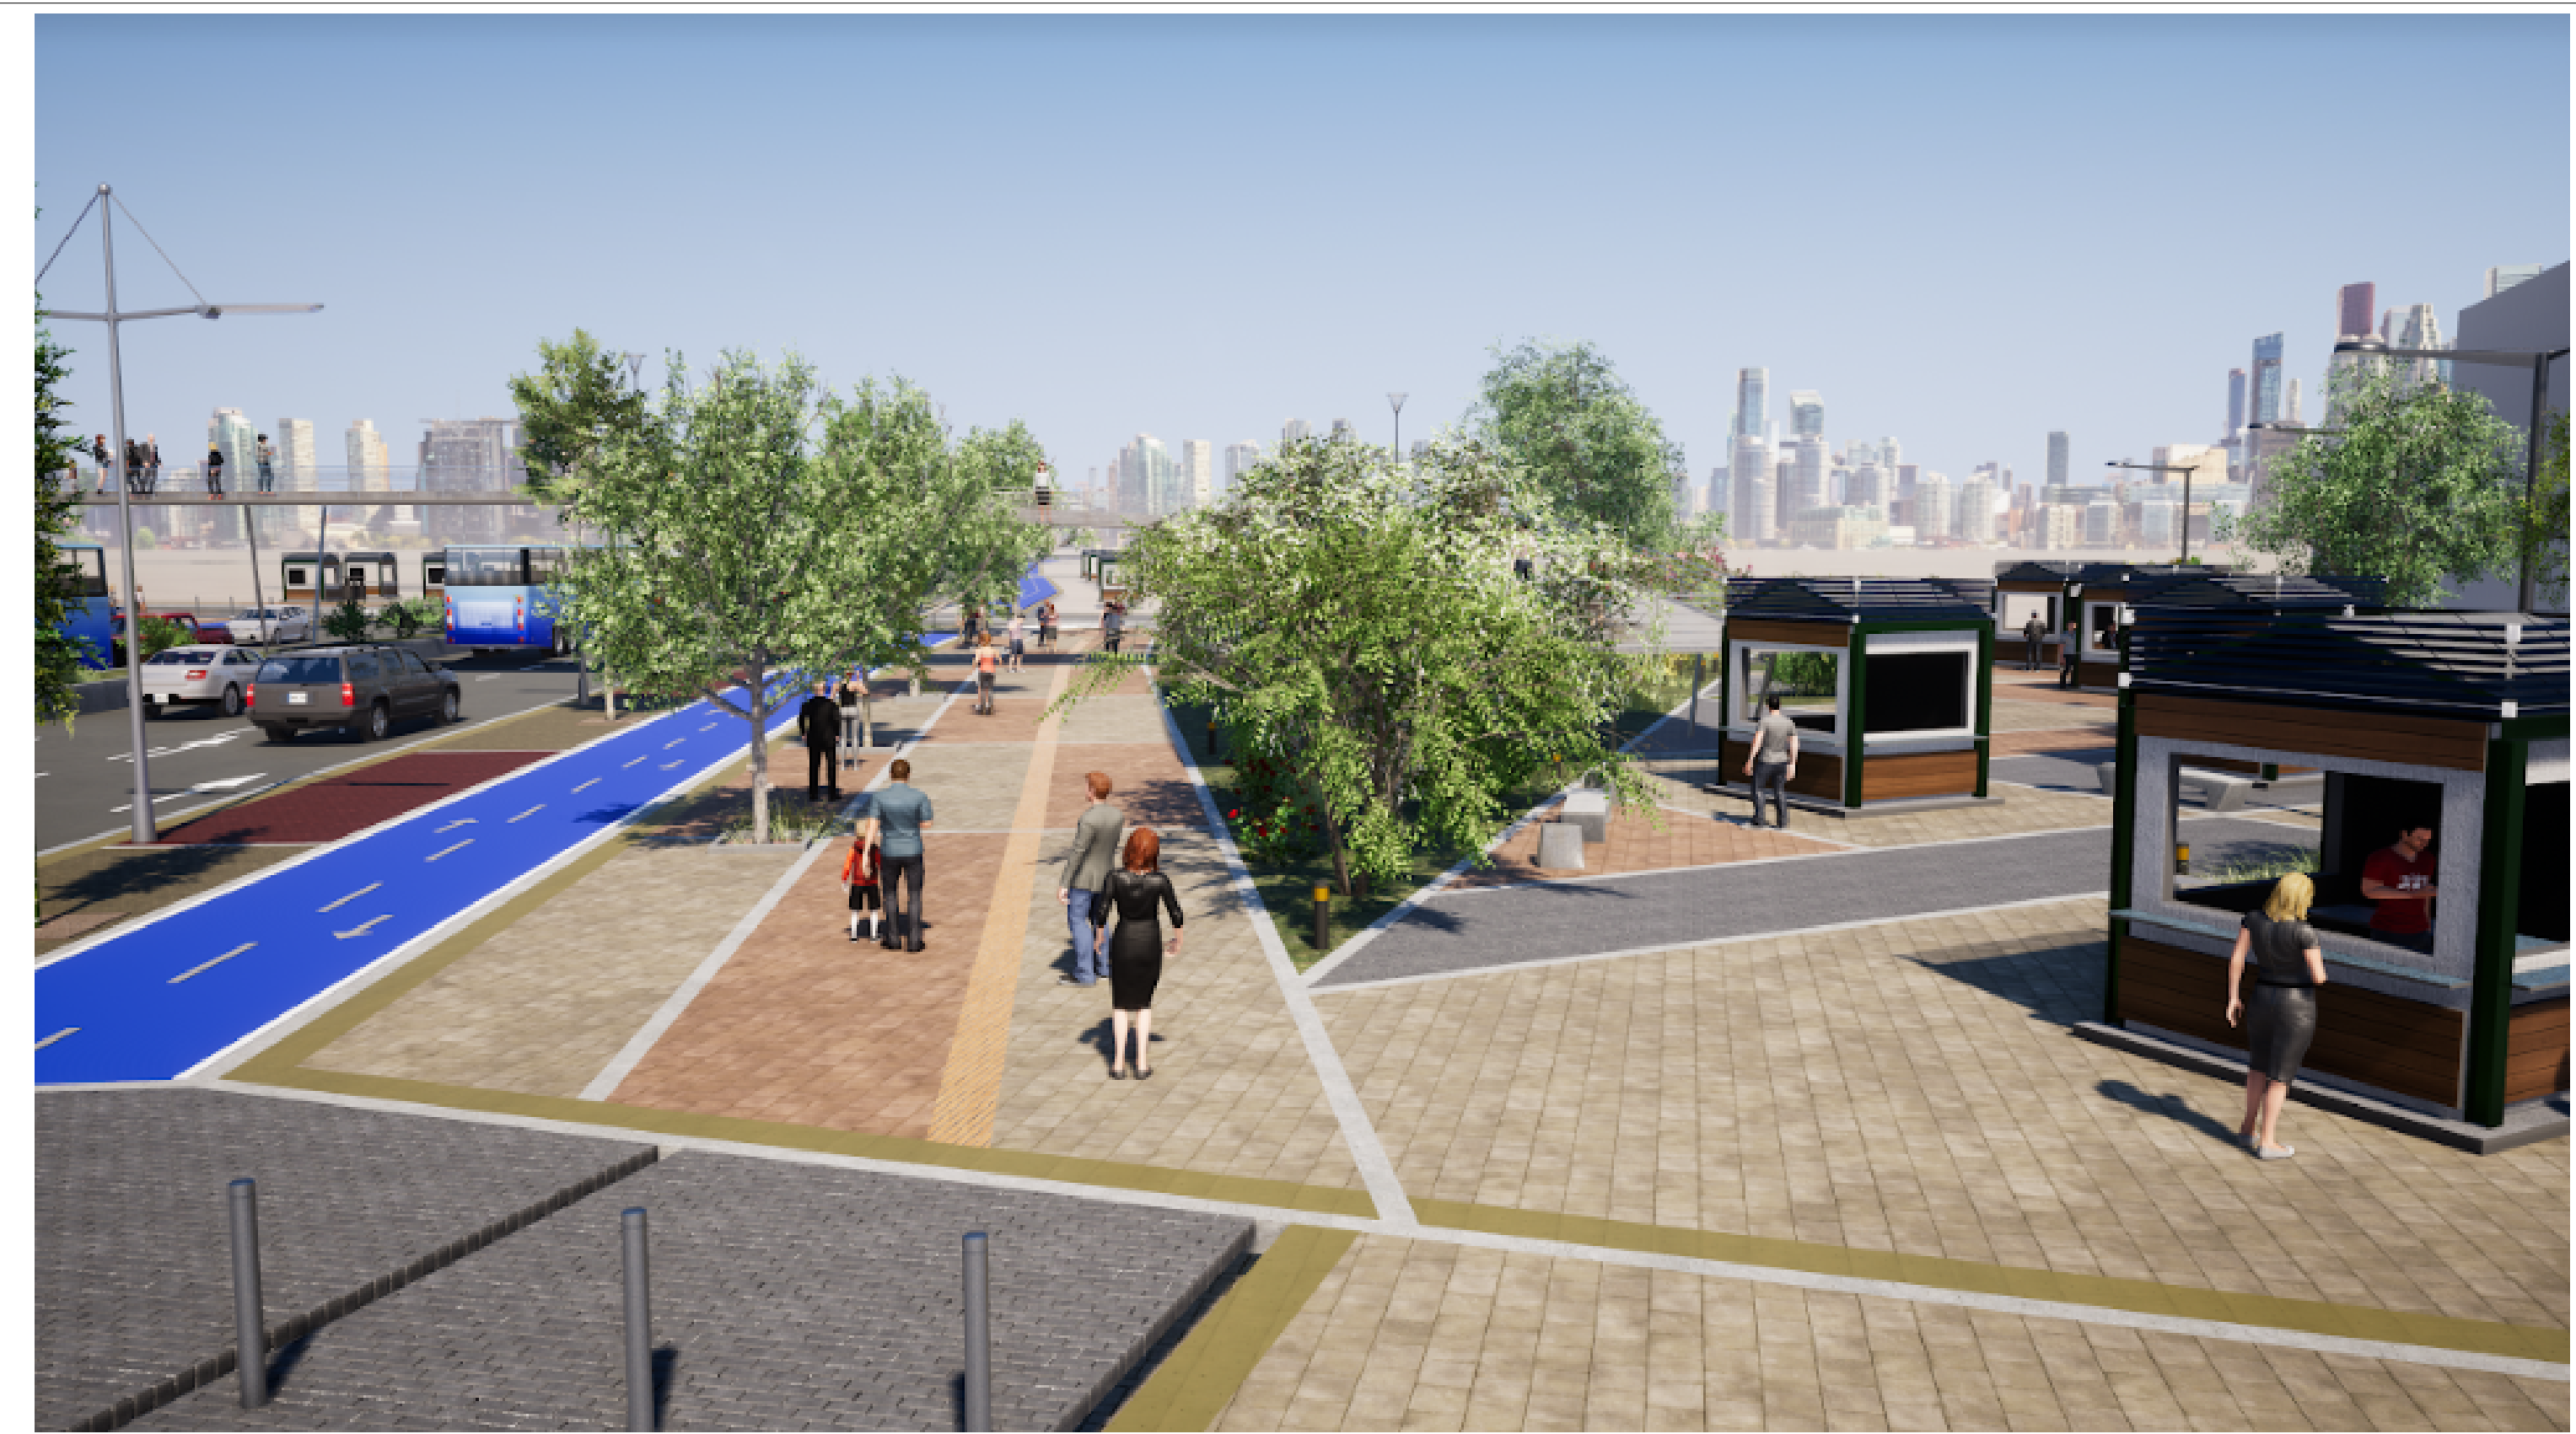

UNIVERSIDAD
La Gran Colombia

FACULTA DE ARQUITECTURA

DISEÑO DEL ESPACIO PÚBLICO
EN EL EJE DE LA AV. CARACAS EN EL
BARRIO SANTA LIBRADA

LOCALIZACIÓN:



PRESENTADO A:

ARG.
JAVIER BOLÁÑOS

EQUIPO DE TRABAJO:

ESTUDIANTE:
JAVIER EDUARDO VILLALOBOS CRUZ
1022937218

CONTENIDO:
PROYECTO
DE GRADO

MODIFICACIONES:

No - D01M1AAAA - MODIFICACIÓN

NOMBRE DEL ARCHIVO:

IMÁGENES PROPUESTA DE
DISEÑO

FECHA:


06/12/2019

ESCALA:

N/A

PLANO:

DE:

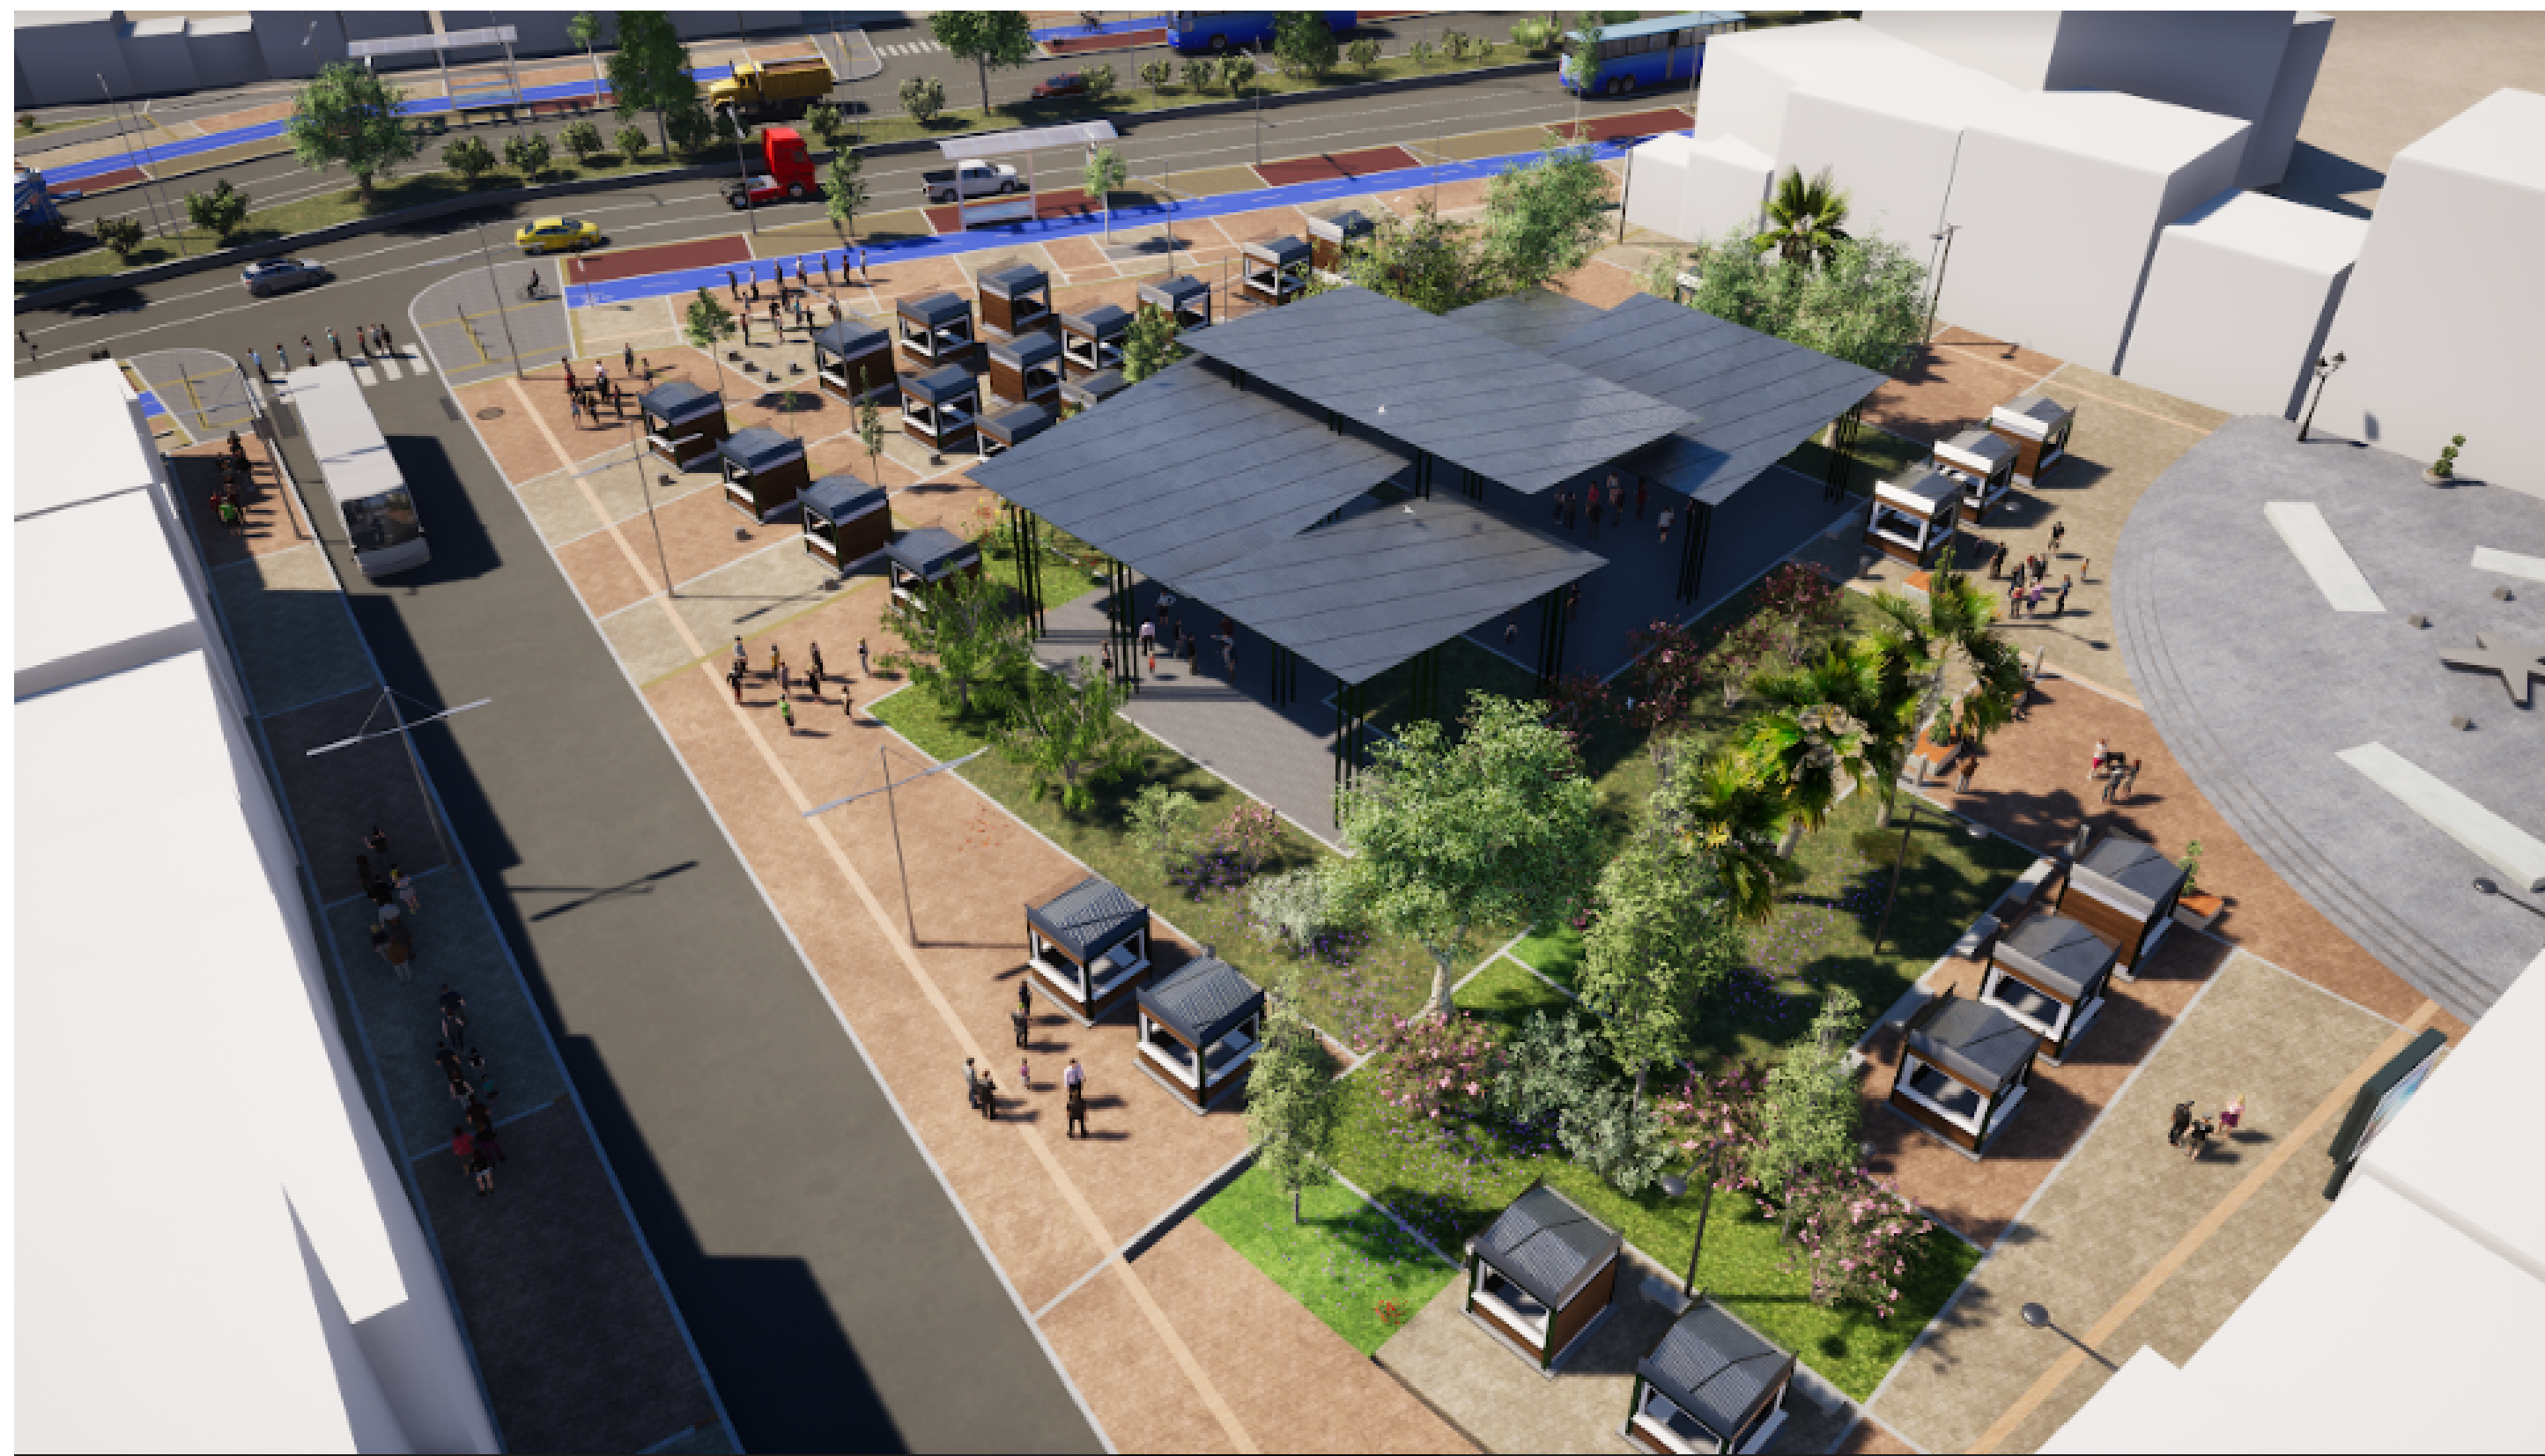

UNIVERSIDAD
La Gran Colombia

FACULTA DE ARQUITECTURA

DISEÑO DEL ESPACIO PÚBLICO
EN EL EJE DE LA AV. CARACAS EN EL
BARRIO SANTA LIBRADA

LOCALIZACIÓN:



PRESENTADO A:

ARG.
JAVIER BOLÁÑOS

EQUIPO DE TRABAJO :

ESTUDIANTE:

JAVIER EDUARDO VILLALOBOS CRUZ
1022937218

CONTENIDO:

PROYECTO
DE GRADO

MODIFICACIONES:

Nº - DDMIAAAA - MODIFICACIÓN

NOMBRE DEL ARCHIVO:

IMÁGENES PROPUESTA DE
DISEÑO

FECHA:

06/12/2019

ESCALA:

N/A

PLANO:

DE: