


**CENTRO DE ARTES Y
LETRAS MISAK MISAK**

COMO NODO NEXO EN LA
INTEGRACION TERRITORIAL
Y CULTURAL EN EL
CONTEXTO URBANO
FONTIBON-BOGOTA

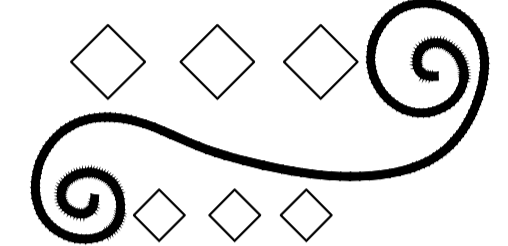

PROYECTO

URBANO

DIRECTOR DE PROYECTO

ARQ. EDGAR EDUARDO ROA CASTILLO

ESTUDIANTES

DIEGO FLORIAN AVENDAÑO

NATALIA LANCHEROS HERRERA

LOCALIZACION



CONVENCIONES

CONTIENE

LOCALIZACION

NOMBRE DEL ARCHIVO
LOCALIZACION (1).dwg


FECHA

SEPTIEMBRE 2019



PLANO DE

ESCALA

COLOMBIA

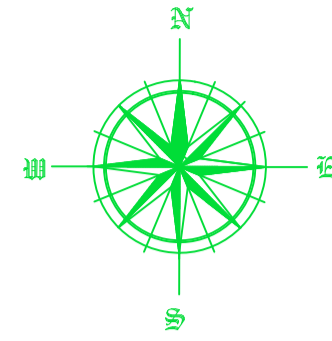

02 CUNDINAMARCA-FONTIBON

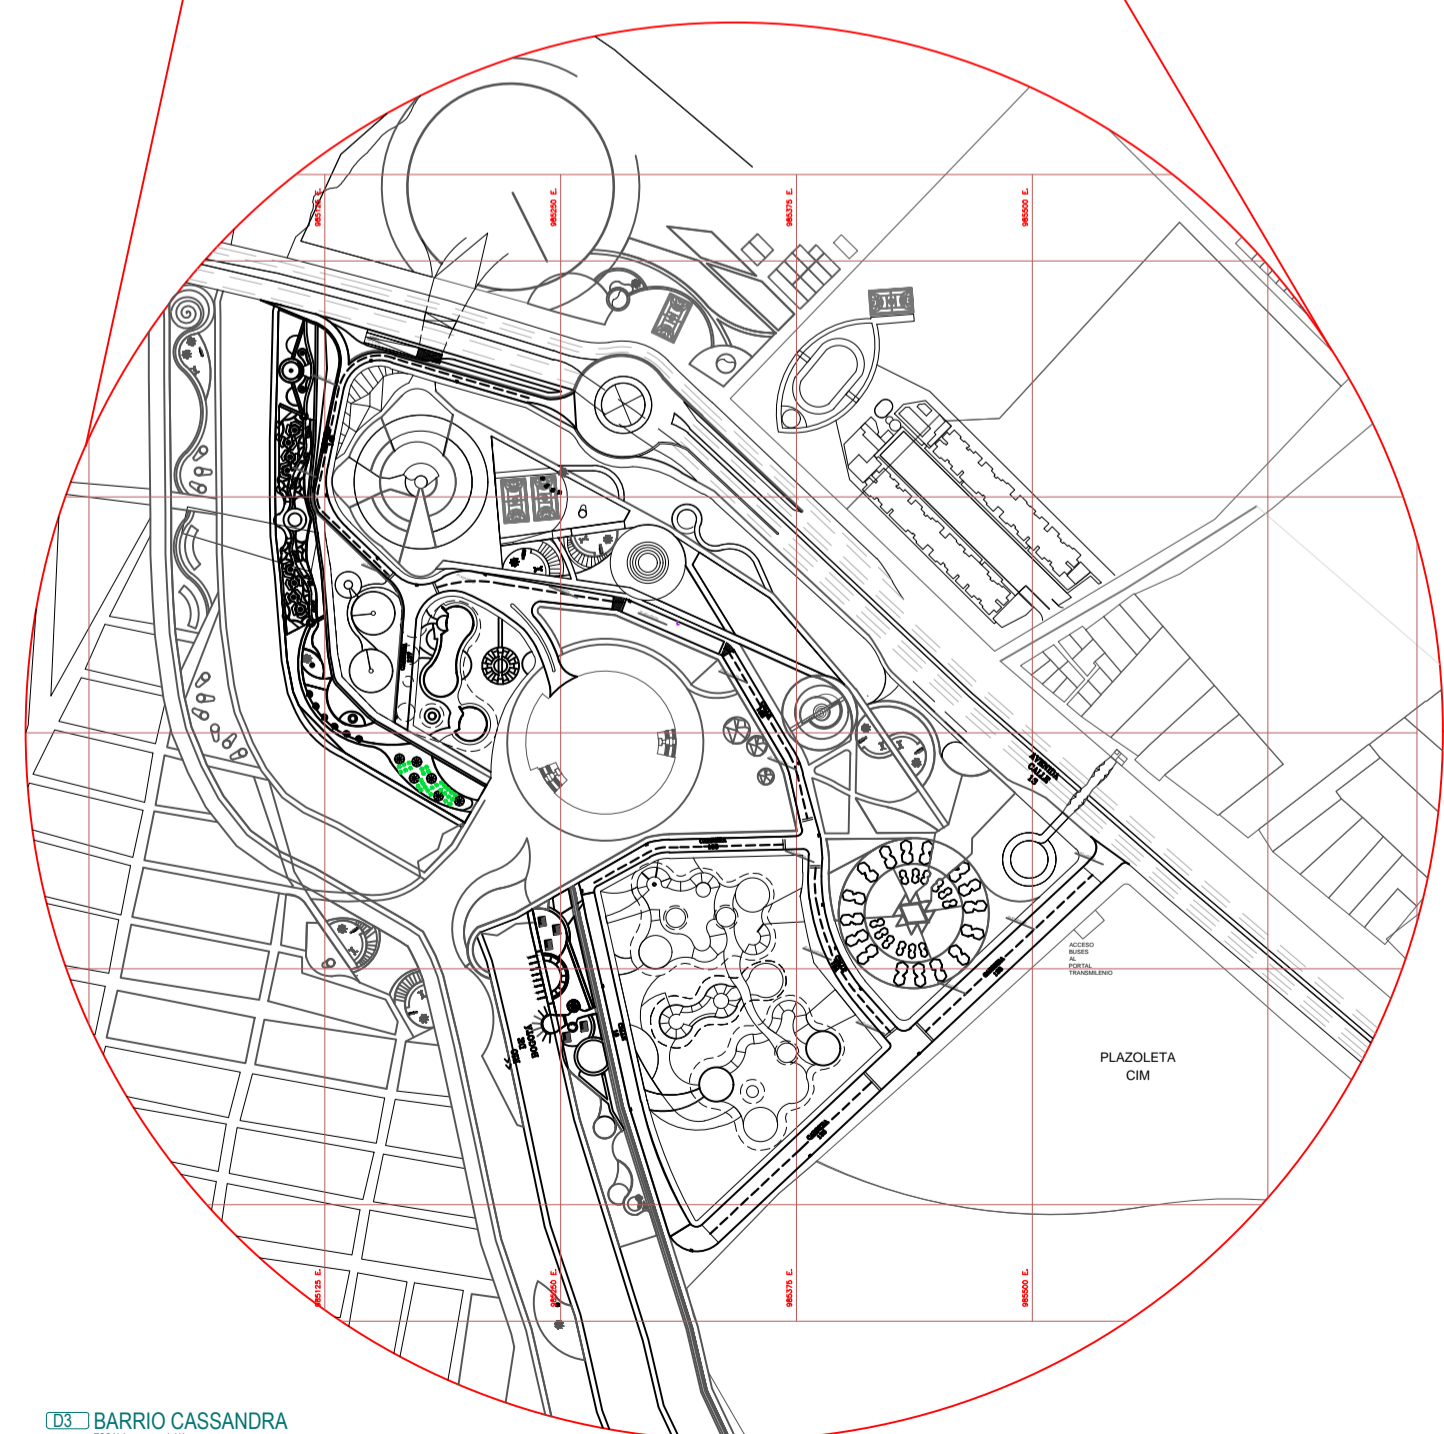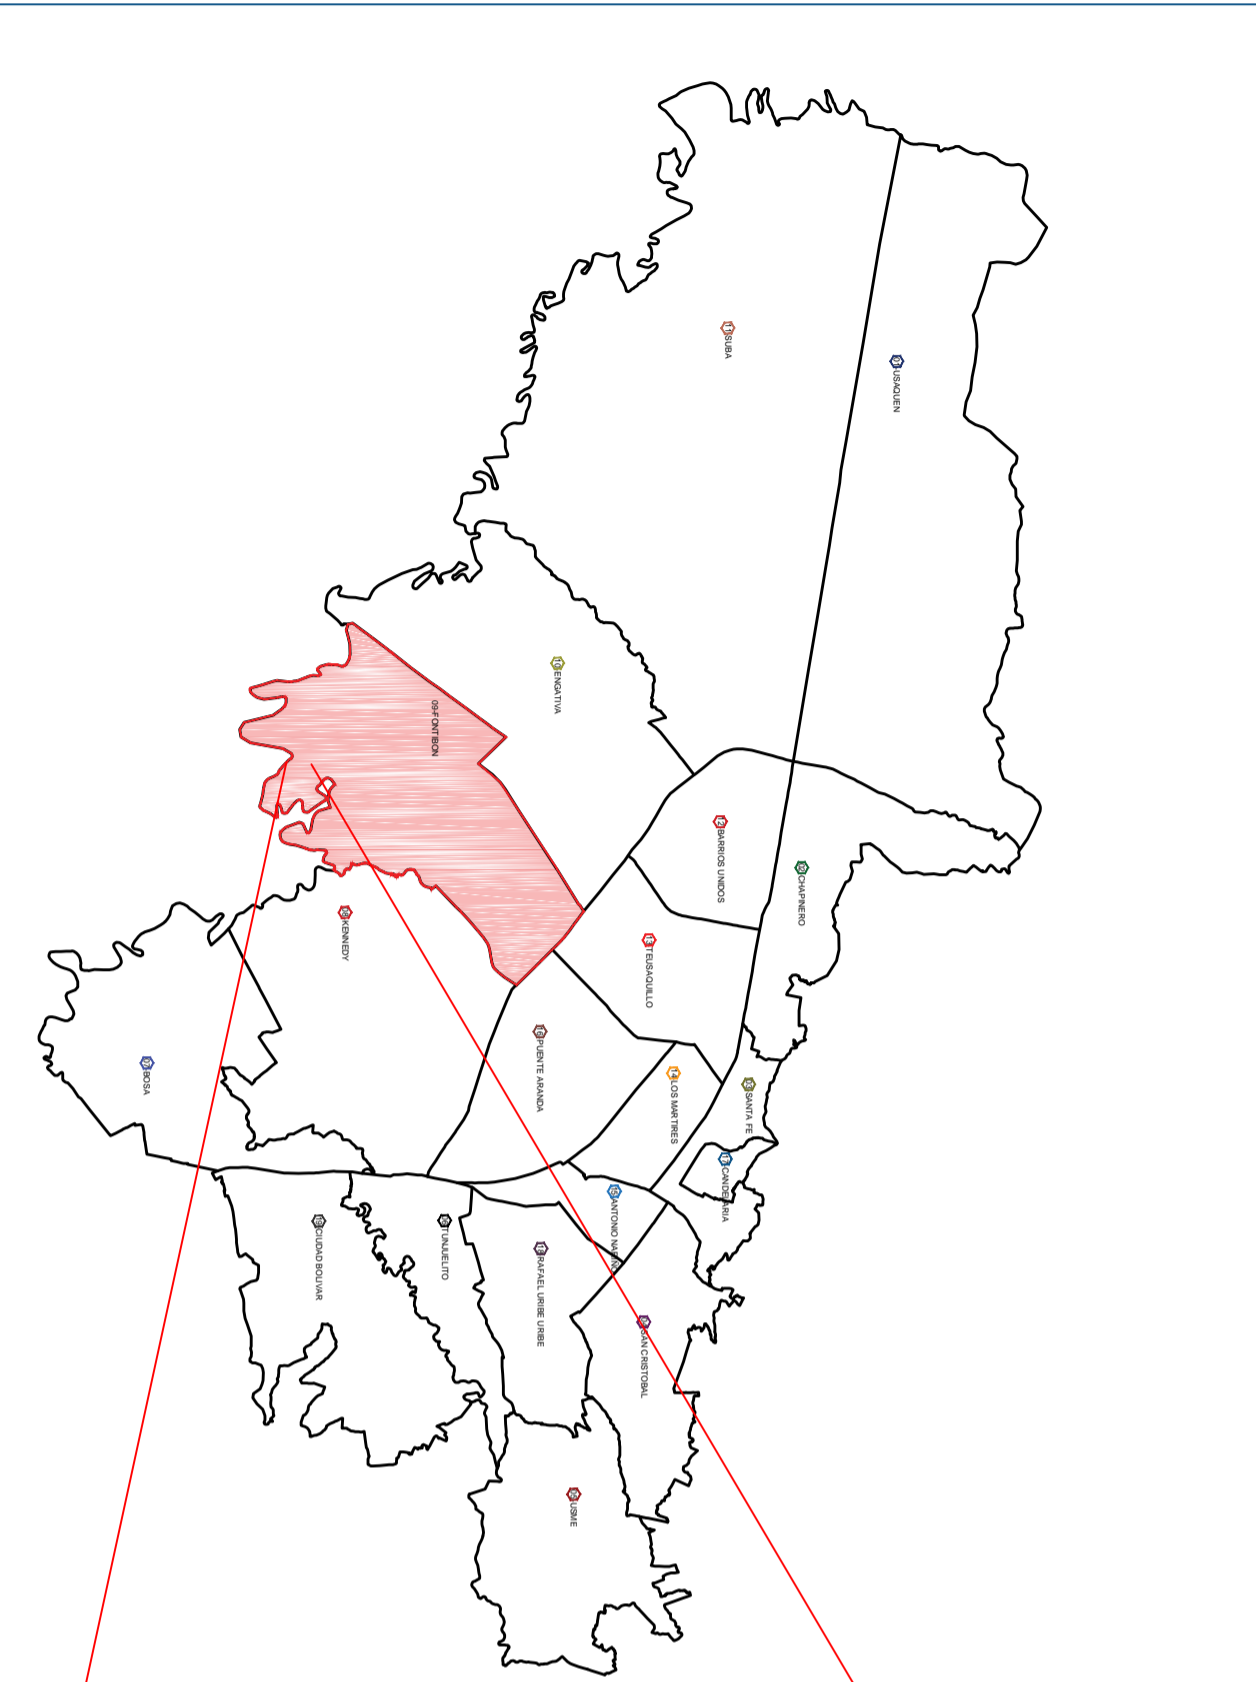

03 BARRIO CASSANDRA