


CONVENCIONES

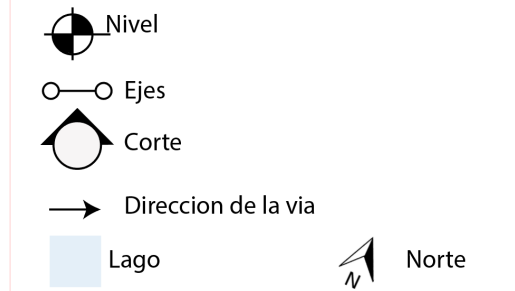

MODIFICACIONES

CONTIENE  
Cortes Del complejo tipo C

PLANOS DE REFERENCIA

1. PLANO No.
2. PLANO No.

ARCHIVOS DE REFERENCIA

1. PLANO No.
2. PLANO No.

ESCALA: 1 : 200

FECHA: 24 de agosto del 2019

ARCHIVO: FECHA DE COPIA

DIBUJO: Cesar Roberto Gomez Salazar

ELABORACION: Cesar Roberto Gomez Salazar

REVISION: PLANO NO. PLANCHAS NO 30


DE 70

Ante pecho en concret, con ladrillo de 1 mt de alto  
Muro de 25 cm en mamposteria  
Sanitario Tao dual one piece Blanco D'acqua  
Lavamanos vessel vidrio templado D'acqua  
Encepado de pilote H- 175 de 50 cm de ancho con cerco 10 diametro 6  
Pilar in-citu en concreto fc: 250 kg/cm2, armado con 8 vr de numero 4, diametro de 15 cm por 12 mts de largo

A5

Sección Construcción (2)


1:150

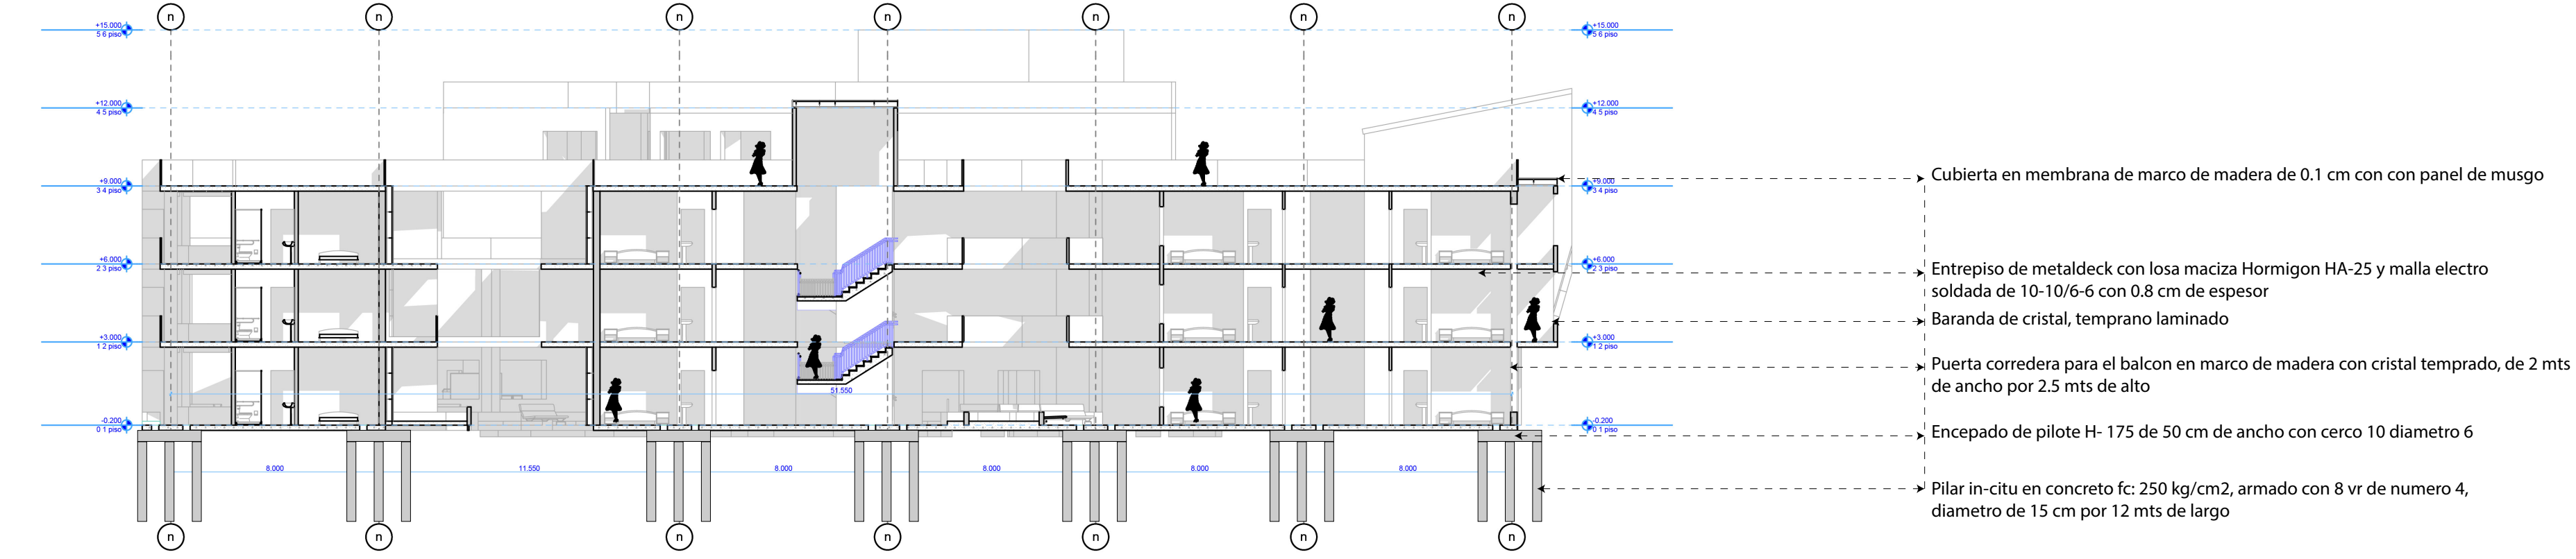

A4

Sección Construcción (3)


1:150

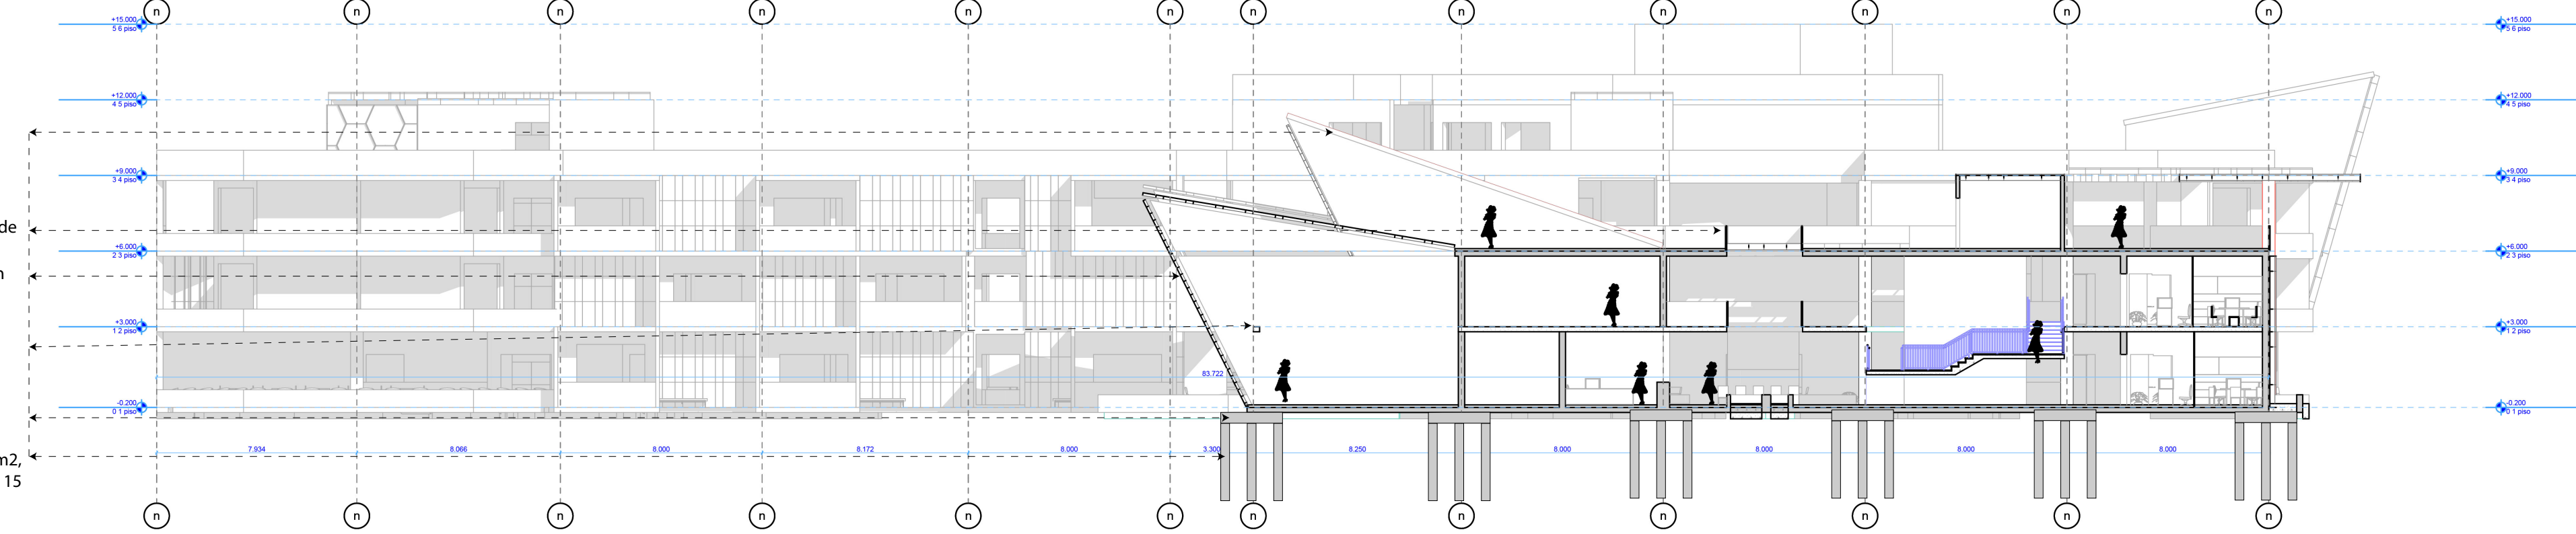

A6

Sección Construcción (2)

1:1

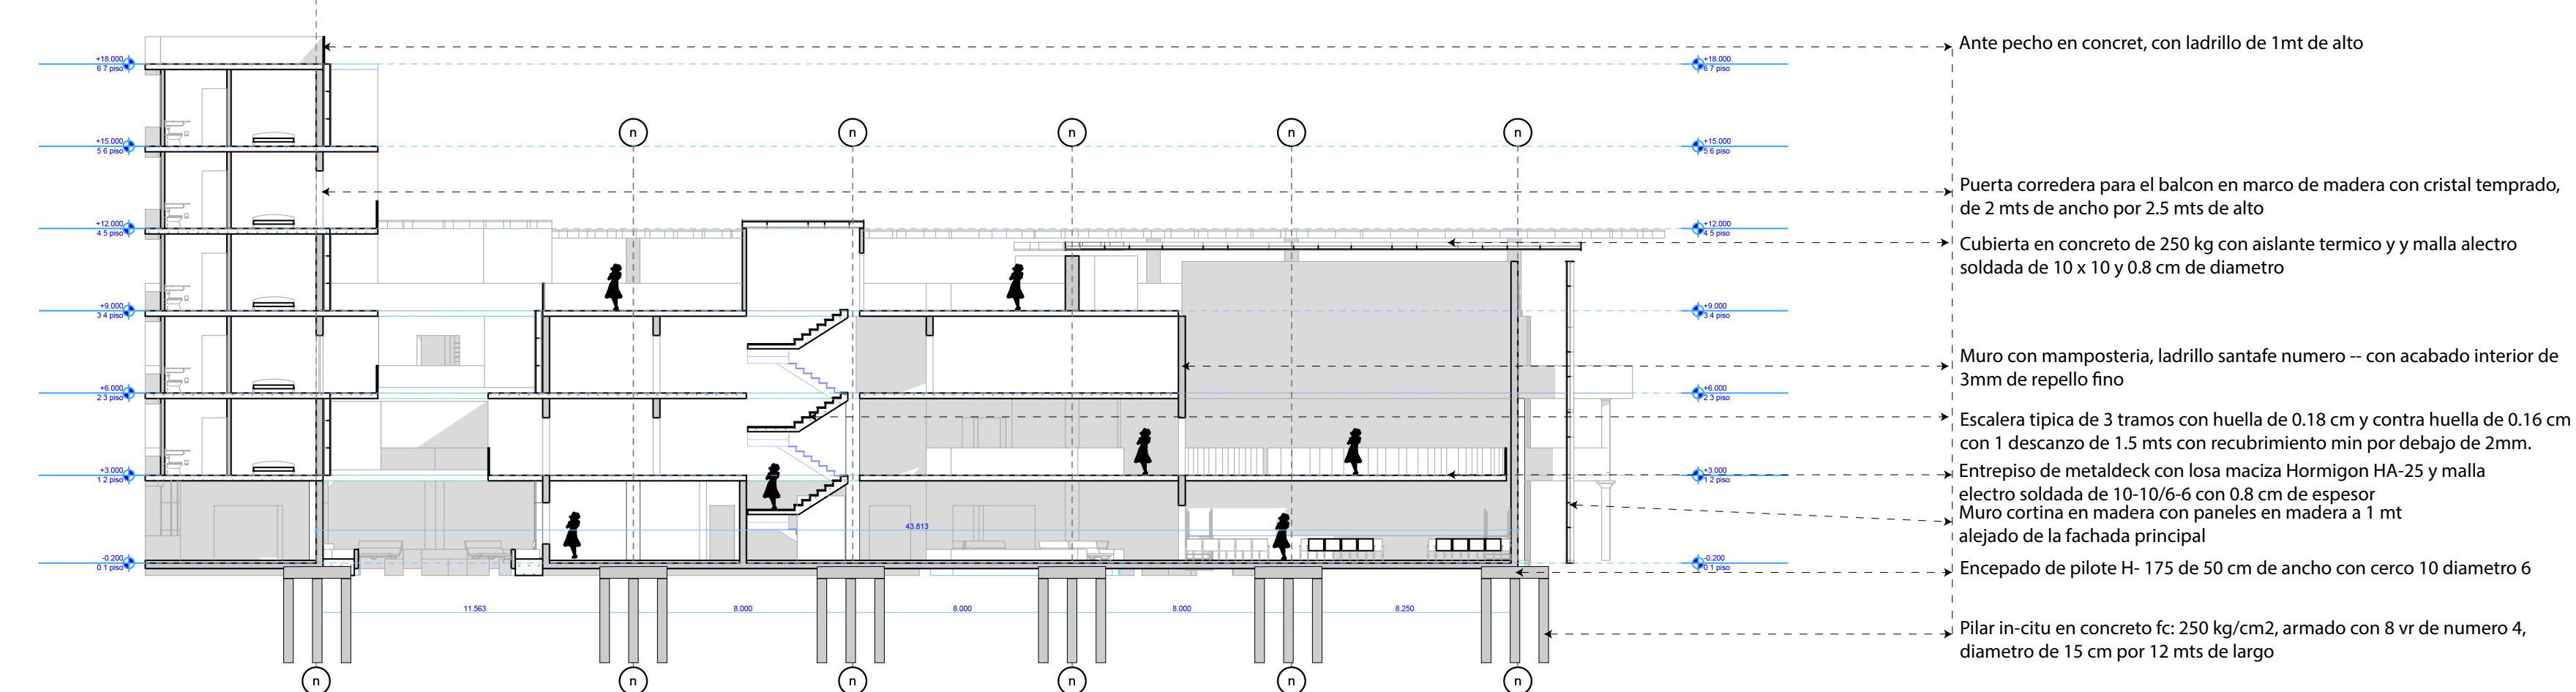

A7

Sección Construcción (2)

1:150