

CONVENCIONES

- Nivel
- Ejes
- Corte
- Dirección de la vía
- Lago
- ↖ Norte
- - - Recorte de fachada

MODIFICACIONES

CONTIENE

fachadas Posterior

PLANOS DE REFERENCIA

- 1. PLANO No.
- 2. PLANO No.

ARCHIVOS DE REFERENCIA

- 1. PLANO No.
- 2. PLANO No.


ESCALA: 1 : 200

FECHA: 24 de agosto del 2019


FECHA DE COPIA

DIBUJO:
Cesar Roberto Gomez Salazar

ELABORACION:
Cesar Roberto Gomez Salazar

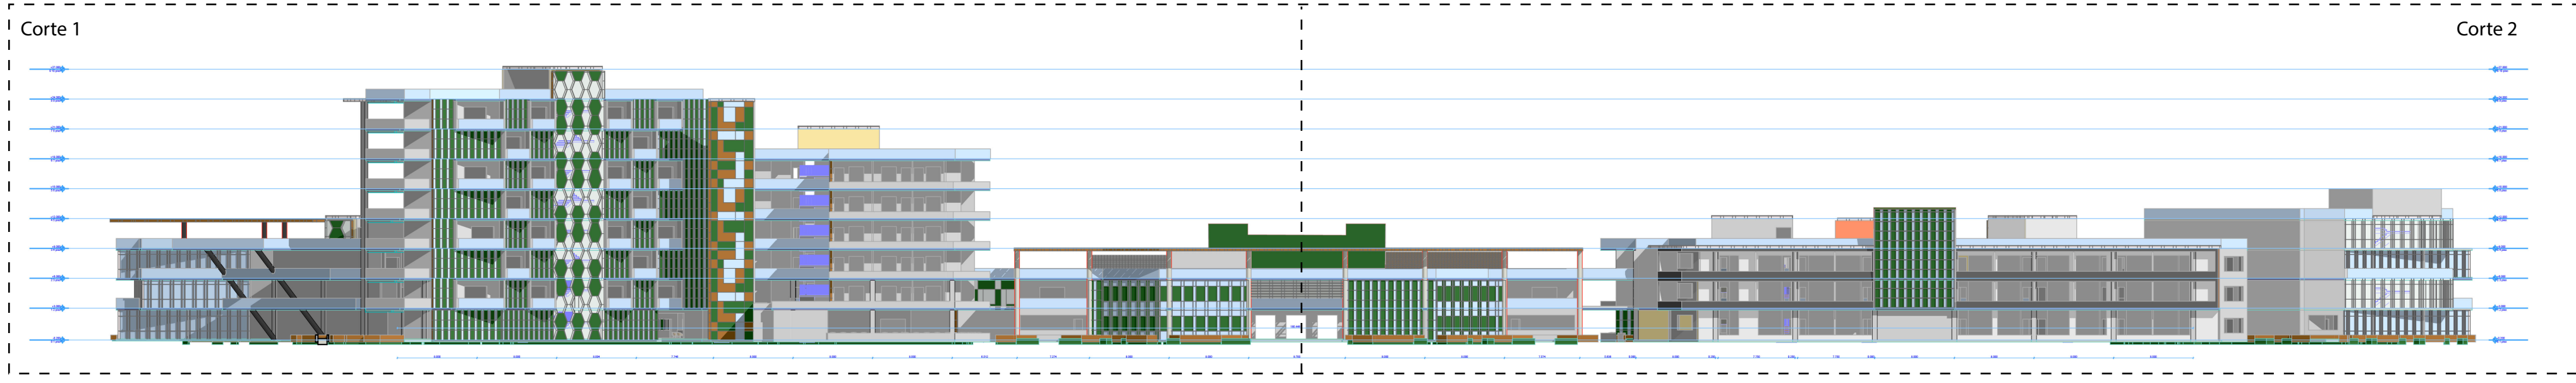


A17 Sección Construcción 1:350

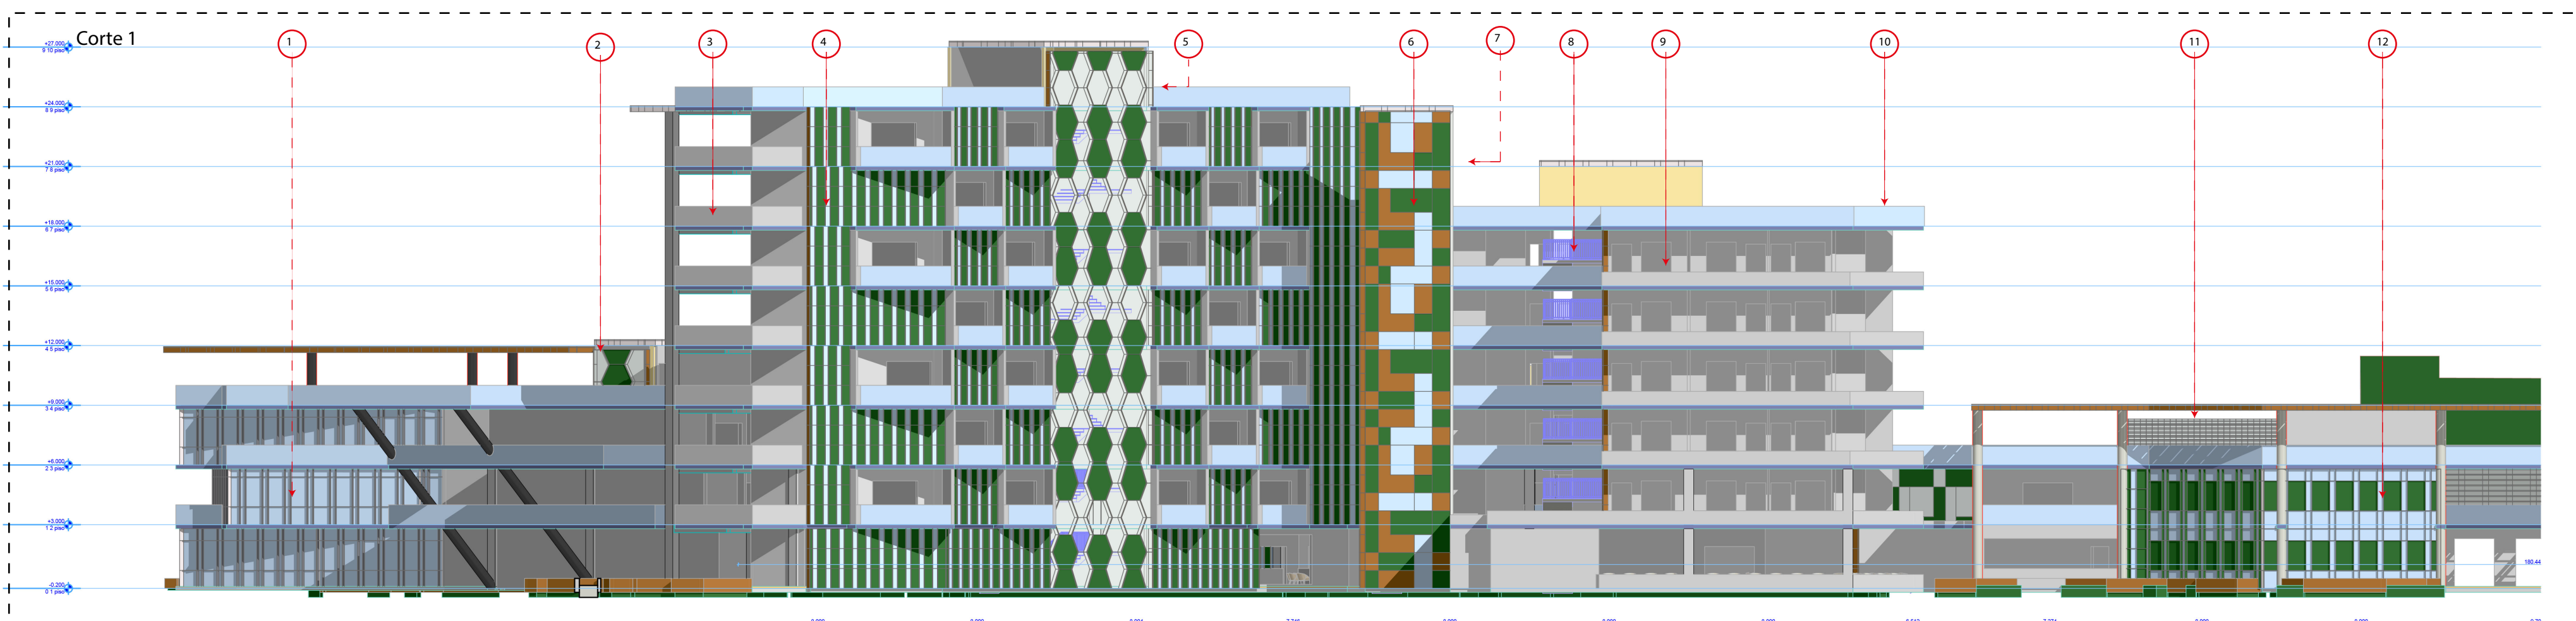

Sección Construcción (1) 1:175

- 1 Muro en mampostería ladrillo común de 0.25 x 0.12 x 0.05 con impermeabilizante color blanco
- 2 Muro cortina en marco de madera en forma de hexágono de diámetro de 50 cm con paneles en musgo
- 3 Antepecho en concreto, con ladrillo de 1 mt de alto
- 4 Muro cortina en marco de madera individual de 3 mts x 4 mts con paneles de musgo y cristal
- 5 Muro cortina en marco de madera en forma de hexágono de diámetro de 50 cm con paneles en musgo
- 6 Muro cortina en marco de madera en forma de cuadros divididos de 3 maneras el 1. panel de vidrio de 0.4x 0.6, 2. panel de madera de 0.4 x 0.6, 3. panel de musgo de 0.6 x 0.6
- 7 Muro cortafuegos con ladrillo hueco de 8 cm guarnecido con mortero por una cara
- 8 Baranda en acero inoxidable circular de 2 pulgadas con soportes regulares a 1/2 del tubo pasamanos
- 9 Puerta con marco en madera, y enchape en madera de 90 x 2.50
- 10 Antepecho en concreto, con ladrillo de 1 mt de alto
- 11 Cubierta en membrana de marco de madera de 0.1 Mts con con panel de musgo
- 12 Muro cortina en marco de madera en forma de pergola occidental de dimensiones de paneles de 0.2 x 0.5 de cristal opaco
- 13 Cubierta verde, transitable con aislante térmico y capa impermeabilizante
- 14 Antepecho en concreto, con ladrillo de 1 mt de alto
- 15 Muro cortina en madera con paneles cristales opacos de 10 cm x 1 mt de alto en con divisiones en madera cada 30 cm
- 16 puerta corredera con marco en madera con doble hoja y vidrio templado.
- 17 Muro en mampostería ladrillo común de 0.25 x 0.12 x 0.05 con impermeabilizante color blanco

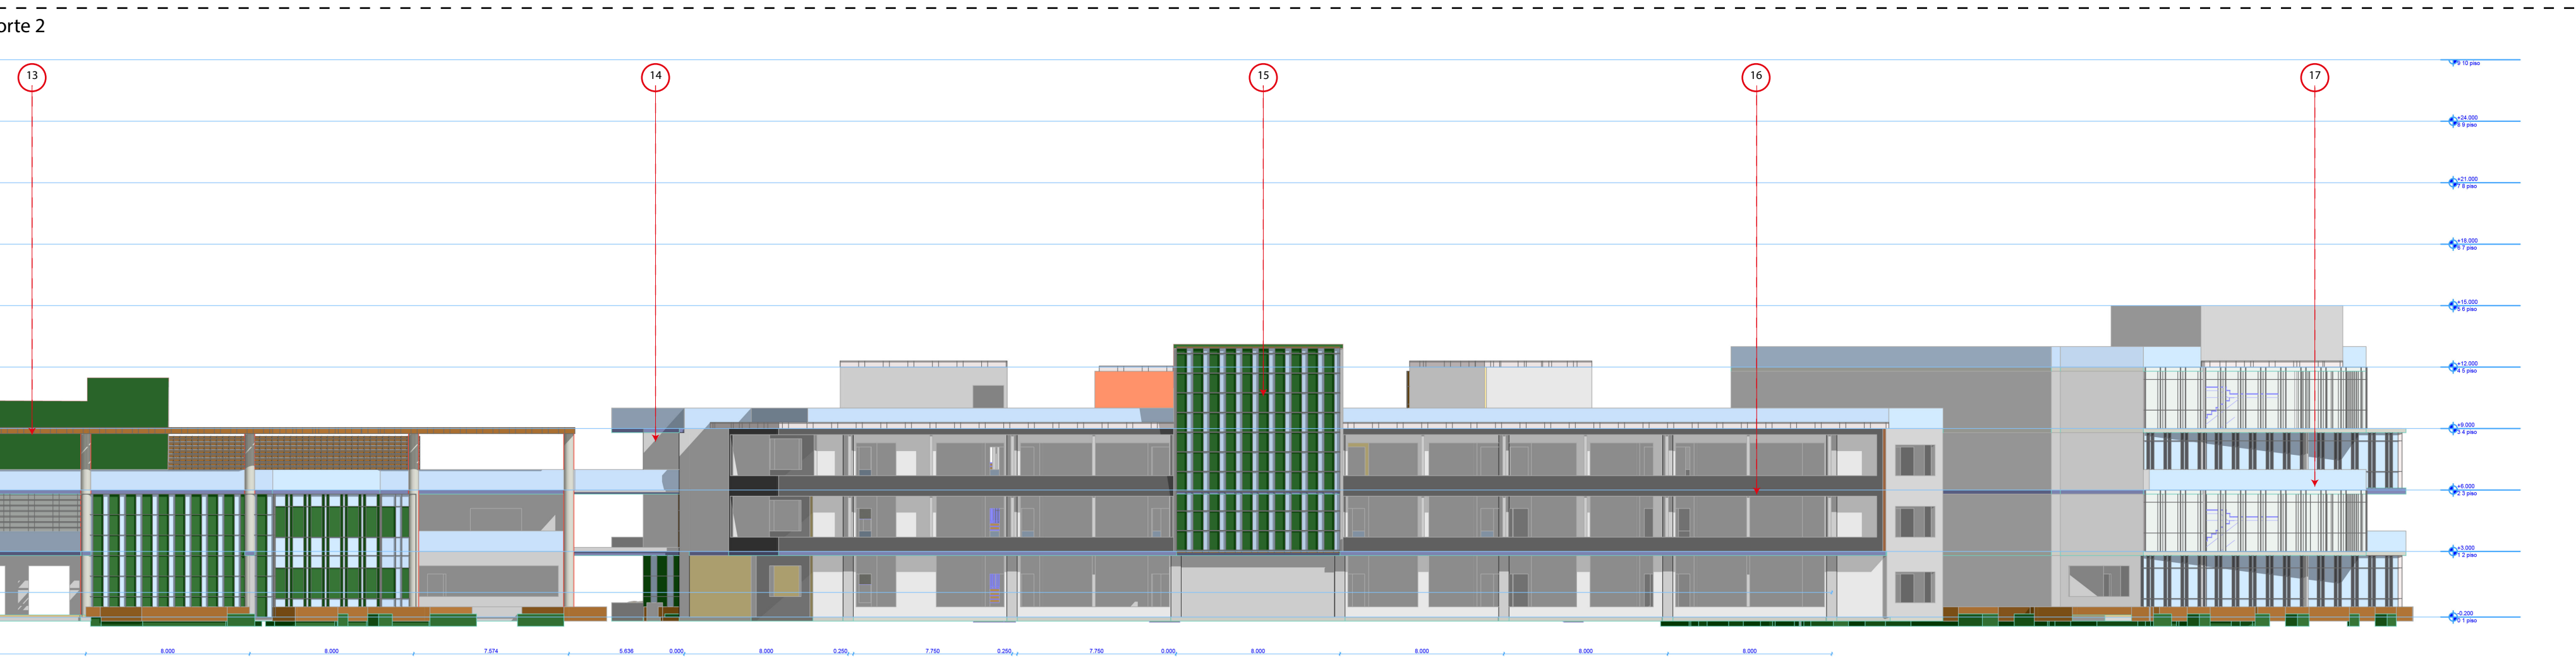

Sección Construcción (2) 1:175