


CONVENCIONES

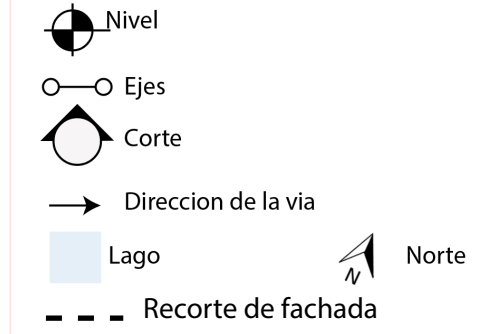

MODIFICACIONES

CONTIENE  
fachadas Fachadas laterales

PLANOS DE REFERENCIA

1. PLANO No.
2. PLANO No.

ARCHIVOS DE REFERENCIA

1. PLANO No.
2. PLANO No.

ESCALA:  
1 : 200

FECHA:  
24 de agosto del 2019

ARCHIVO:


FECHA DE COPIA:

DIBUJO:  
Cesar Roberto Gomez  
Salazar


ELABORACION:  
Cesar Roberto Gomez  
Salazar

REVISION: PLANO NO. PLANCHA NO. 34

DE 70

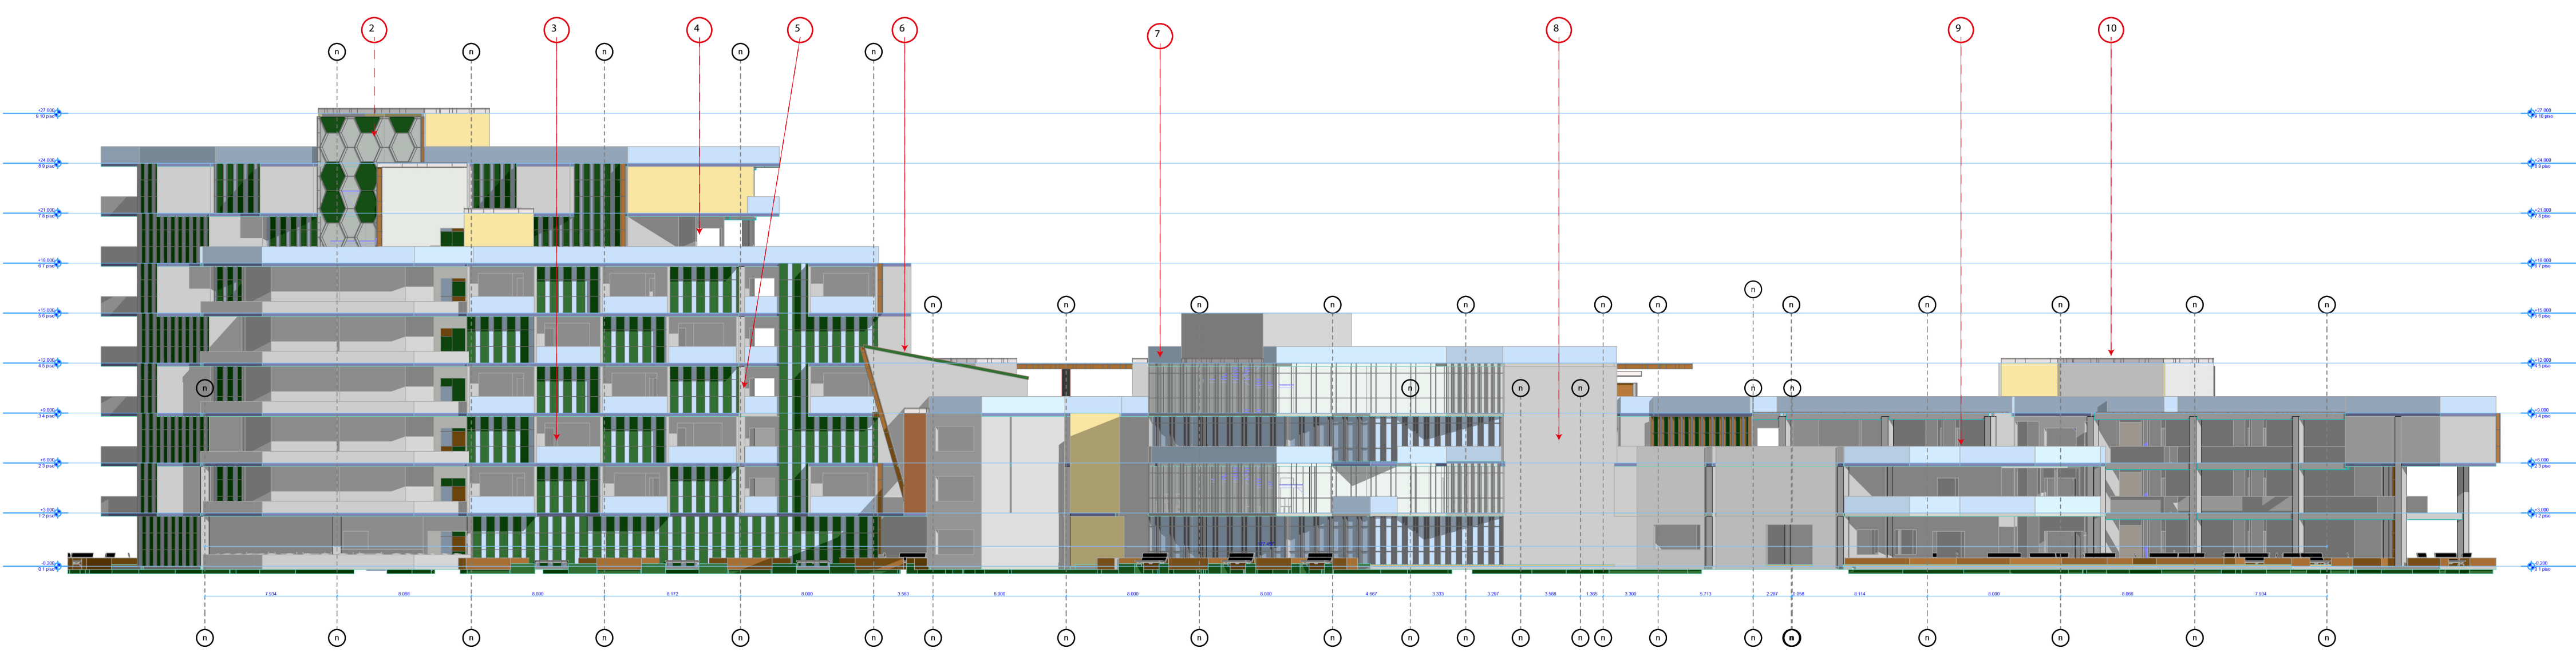

A15 Sección Construcción 1:200

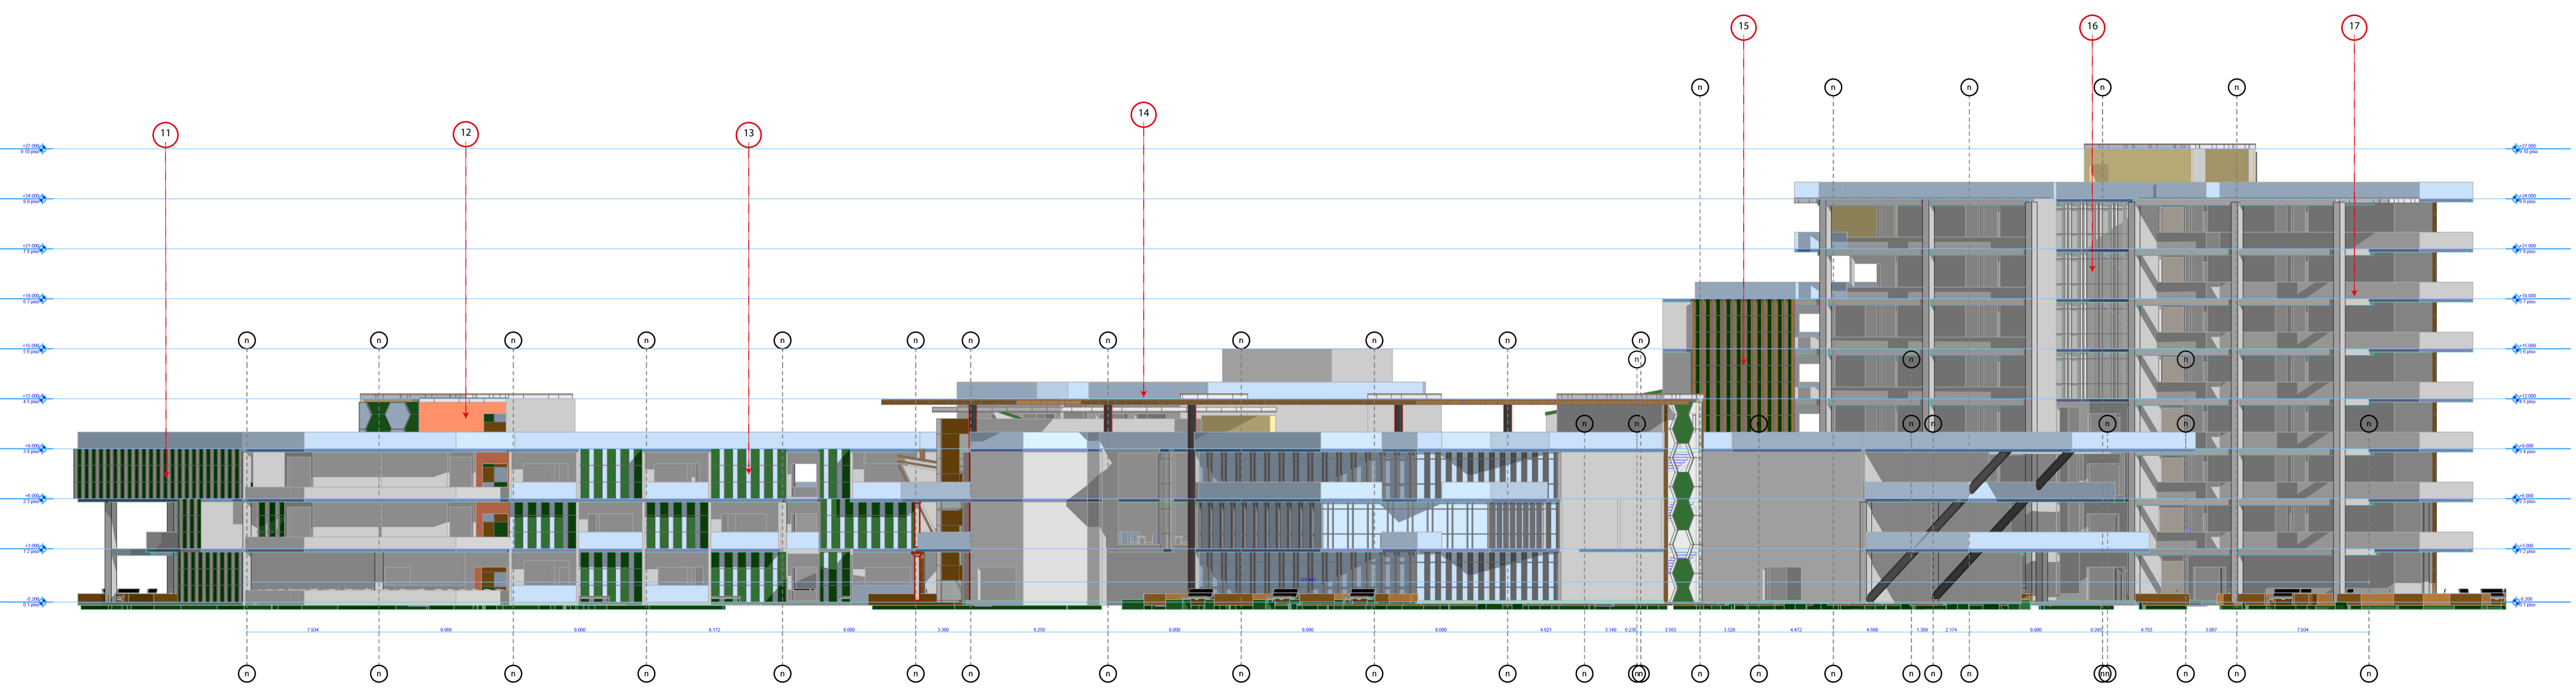

- 1 Muro cortina en marco de madera individuales de 3 mts x 4 mts con paneles de musgo y cristal
- 2 Muro cortina en marco de madera en forma de hexagono de diametro de 50 cm con paneles en musco
- 3 Puerta corredera para el balcon en marco de madera con cristal templado, de 2 mts de ancho por 2.5 mts de alto
- 4 Ante pecho en concret, con ladrillo de 1 mt de alto
- 5 pilar en acero HEB 500 soldado a la placa
- 6 Cubierta verde , transitable con aislante termico y capa impermeabilizante
- 7 Cubierta en membrana de marco de madera de 0.1 Mts con con panel de musgo
- 8 Muro cortina en marco de madera en forma de hexagono de diametro de 50 cm con paneles en musco
- 9 Ante pecho en concret, con ladrillo de 1 mt de alto
- 10 Cubierta en membrana de marco de madera de 0.1 Mts con con panel de musgo
- 11 Muro cortina en marco de madera individuales de 3 mts x 4 mts con paneles de musgo y cristal
- 12 Muro cortafuegos con ladrillo hueco de 8 cm guarnecido con mortero por una cara
- 13 Muro cortina en marco de madera individuales de 3 mts x 4 mts con paneles de musgo y cristal
- 14 Muro en mamposteria ladrillo comun de 0.25 x 0.12 x 0.05 con impermeabilizante color blanco

- 15 Muro cortina en madera con paneles cristan opaco de 10 cm x 1 mt de alto en con divisiones en madera cada 30 cm
- 16 Muro cortina en madera con diviciones verticales de 0.1 mts y cristal templado opaco
- 17 Viga en acero lpe 300