

CONVENCIONES

	Nivel
	Ejes
	Corte
	Dirección de la vía
	Lago
	Norte
	Recorte de fachada
	Columna en HEB 500

MODIFICACIONES

CONTIENE
Detalle habitacion 3

PLANOS DE REFERENCIA

- 1. PLANO No.
- 2. PLANO No.

ARCHIVOS DE REFERENCIA


- 1. PLANO No.
- 2. PLANO No.

ESCALA
1 : 24 de agosto del 2019

ARCHIVO: FECHA DE COPIA

DIBUJO: Cesar Roberto Gomez Salazar
ELABORACION: Cesar Roberto Gomez Salazar

REVISION: PLANO NO: PLANCHAS NO: 39 DE 70

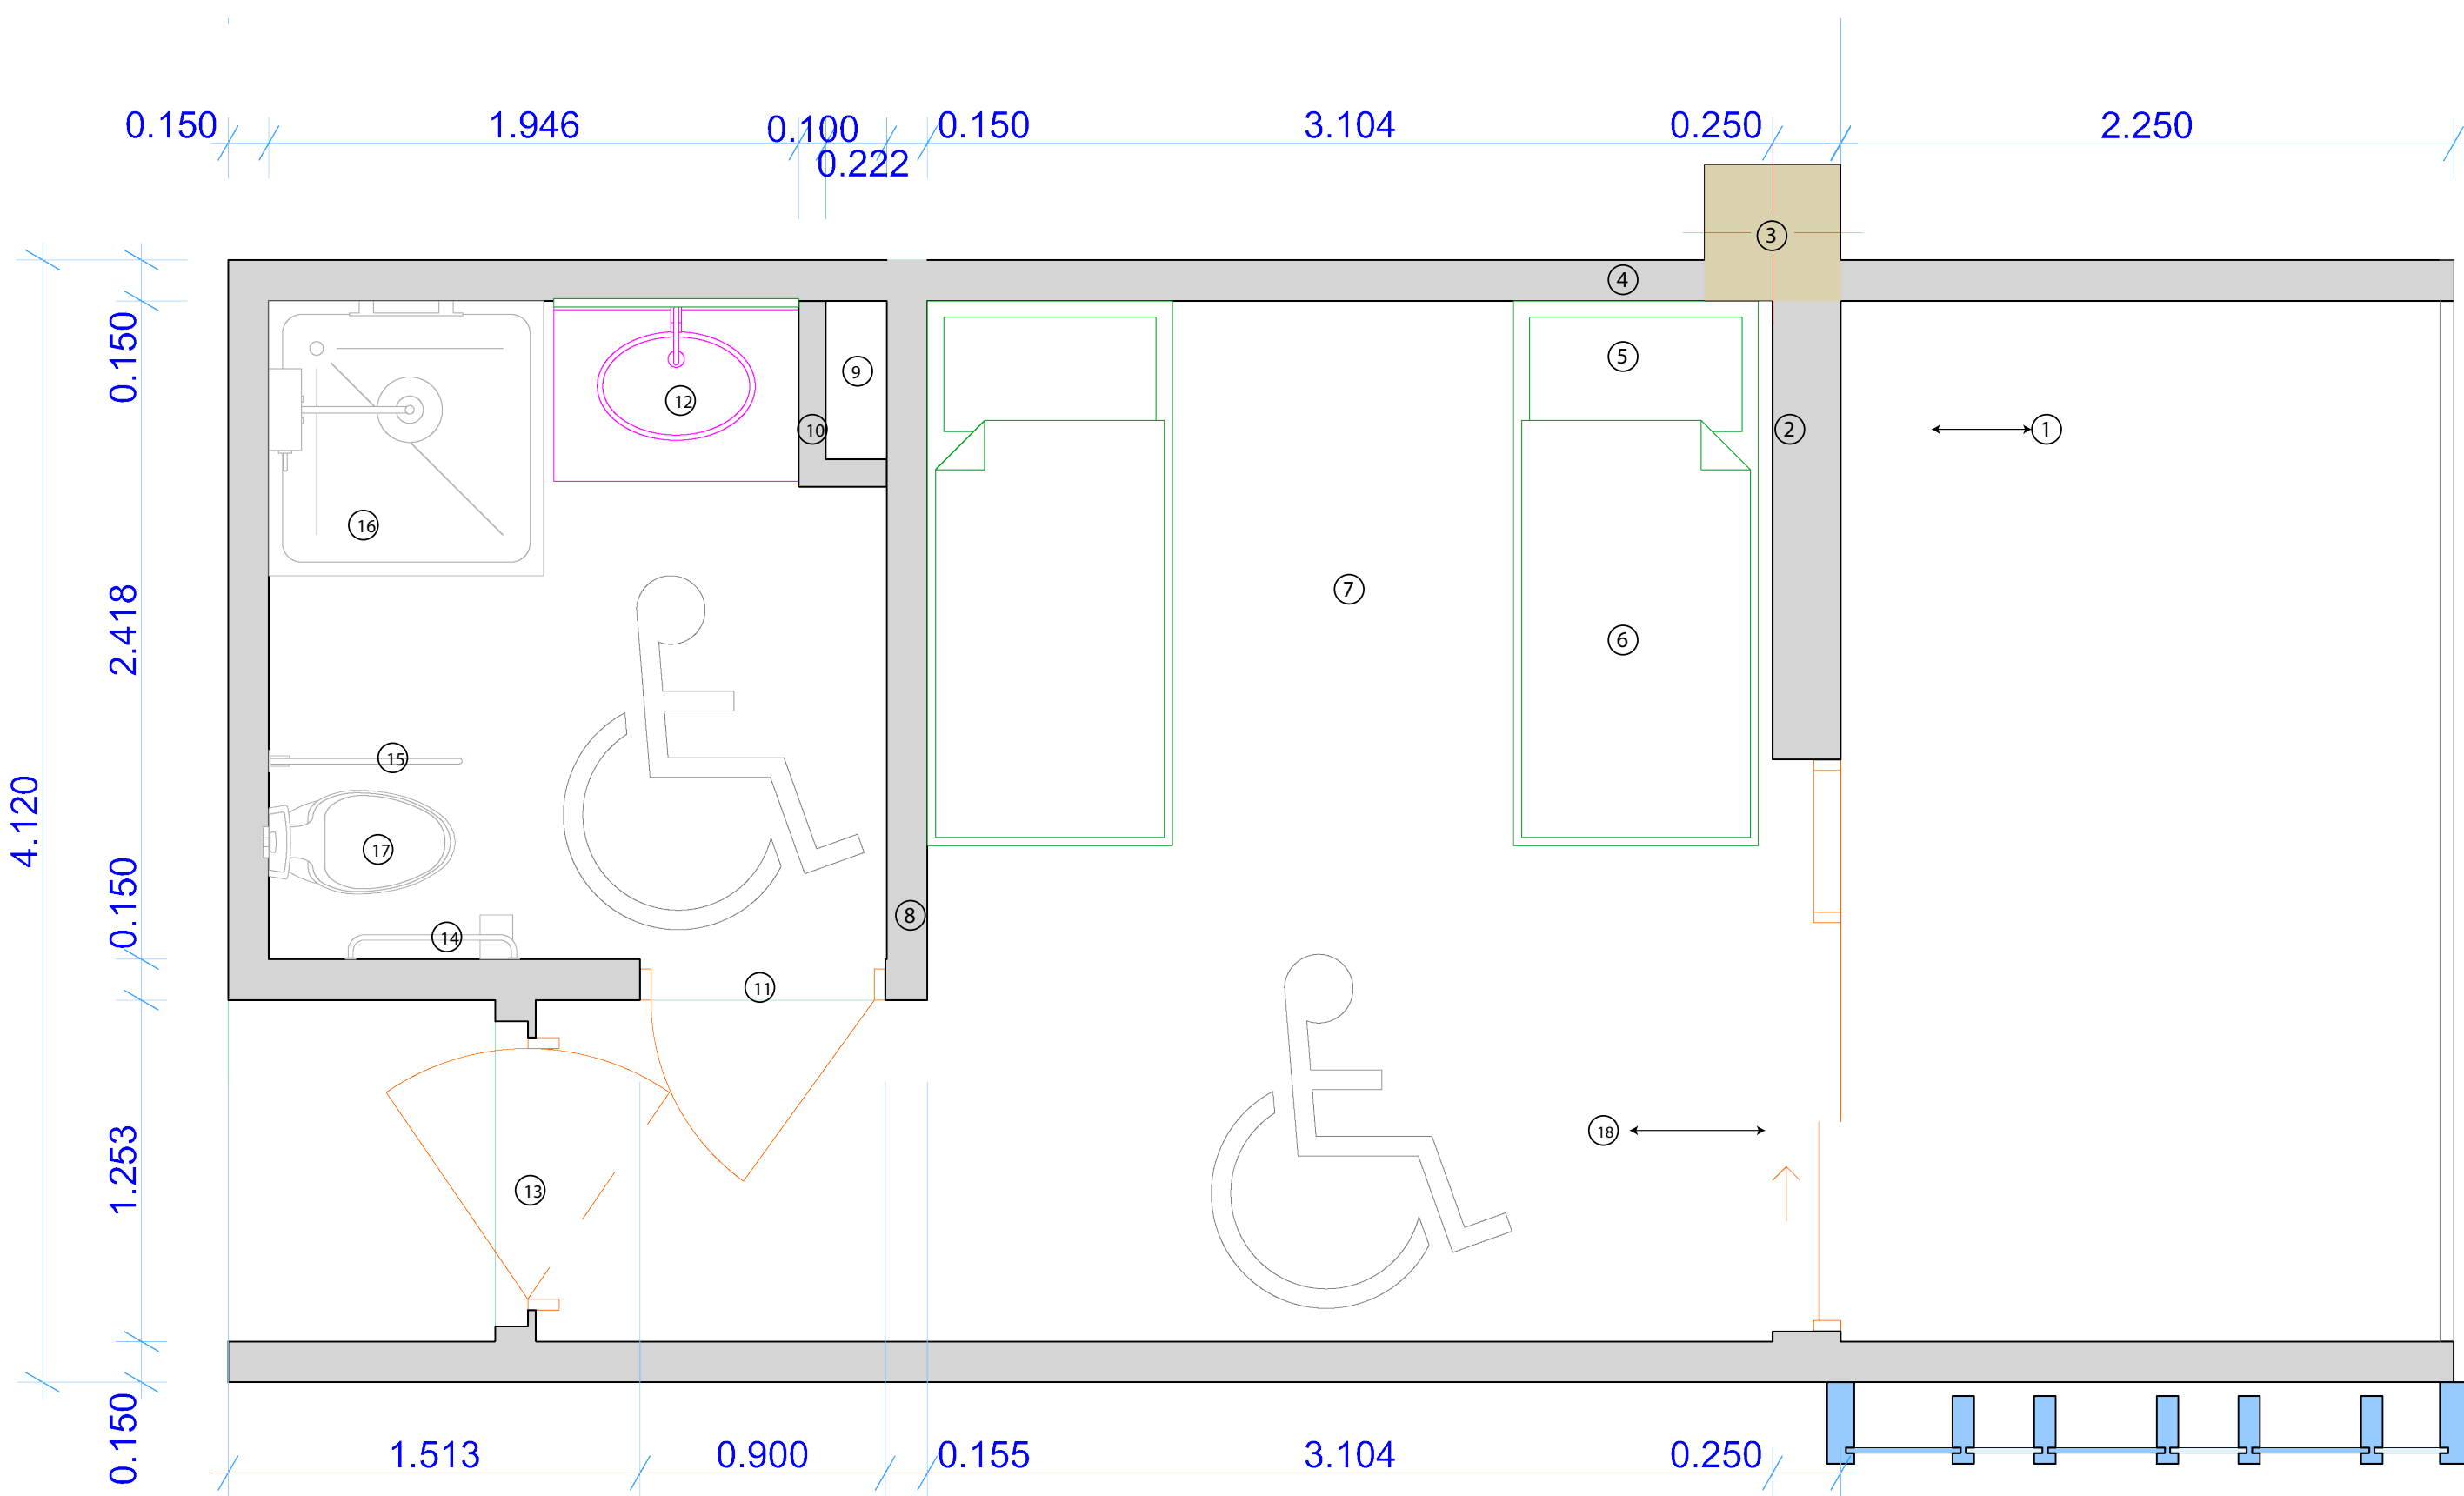

- ① Muro cortina de 4 mts de ancho por 3 de alto, con paneles de 30 x 70 cm de vidrio templado y 70 x 100 cm de panel de musgo y estructura en madera
- ② Ventana en aluminio de 3.5 mts de largo por 2 metros de ancho - Vidrio templado de 66mm
- ③ Pilar en acero HEB 500 soldado a la placa
- ④ Muro de ladrillo santafe Divisores con perforaciones horizontales Bloque No 5: 33 x 11.5 x 23 cm con 1.5 mm de pega
- ⑤ Mesa de Noche con Puerta Abatible Color Caramelo Maderkit 01059-MN-Q-R 50 x 50
- ⑥ Piso antideslizante PISO MANCORA ARD CAFE 33x33
- ⑦ Colchon Dublin Gris Doble , de 1.80 x 1.50 con base cama doble, con cabecera de 1.40 x 1.13.
- ⑧ Muro divisor en yeso con acabado en ambas caras de repello fino blanco de 3mm
- ⑨ Ducto de bajante y ventilacion en baño de 0.22 x 0.60 en cada baño de manera individual
- ⑩ Ladrillo santafe
- ⑪ Puerta de baño privado tipo 1, de 90 x 210, batiente hacia afuera , Puerta Entam Sevilla Sapelli M
- ⑫ Lavamanos vessel vidrio templado D'Acqua
- ⑬ Puerta de habitacion privada tipo 1, batiente de ambos lados , Puerta Kogui 90 x235 cm, uerta en MDF entamborada, laminado en finish foil, bastidores en pino pintados, color similar a las caras.
- ⑭ Baranda de seguridad empotrada al muro, de aluminio de 60 cm de largo a 1.1 mt de alto
- ⑮ Barra Seguridad Piso Pared Acero Inoxidable , empotrado en muro y piso
- ⑯ Sanitario Tao dual one piece Blanco D'aqua
- ⑰ Antepecho de 50 cm de alto
- ⑱ Pintura color blanco

