

ADICION EN CONCRETO  
TIPO COLUMNA CON MEDIDAS  
0.14X0.08X0.9X0.23M 1.16M2

ADICION PEATONAL DE  
MATERIAL CONCRETO DE ACABADO  
VISELADO COLOR GRIS DE MEDIDAS  
650X650X 5.2MPa  
PISO PVC LAMINADO SINTETICO DE  
ALTO TRAFICO RESISTENTE A LA HUMEDAD

RESALTO PARA CONTROL DE TRAFICO  
DE 1.05 METROS DE LARGO DE COLOR  
AMARILLO  
TALANQUERA ACCESSMATIC AXIS S  
CON ASTA SOL 3M COLOR GRIS  
MARCACION VAL APLICADA CON  
PINTURA ACRILICA COLOR BLANCO PARA  
TRAFICO MARCA PINTUCO

ACABADO EN PAVIMENTO  
DE TIPO MR2=40 MPa

SARINEL DE ACABADO  
DE CONCRETO  
3000PSI FUNDIDO EN SITIO

ANDEN CON ANTIDESLIZANTE DECK  
AL AGUA INCL.  
INTERIOR/EXTERIOR

TOPELANTAS DE MATERIAL  
POLIURETANO CON DIMENSIONES  
40X15X10 COLOR AMARILLO

ANDEN EN CONCRETO 21MPa  
COLOR GRIS CON ACABADO  
ESBOBLADO

PARQUEADERO TIPO CON DIMENSION  
220x240 CON MARCACION VAL  
EN PINTURA DE POLIURETANO  
ACRIPOL COLOR AZUL

COLUMNA 1.20X0.30  
CON ESPECIFICACIONES  
DE REFUERZOS:  
-BARRILLAS CORRUGADA:10#5  
-ESTRIBOS: #8@20cm

MARCACION VAL CON PINTURA  
DE POLIURETANO ACRIPOL  
COLOR AMARILLO

PARQUEADERO TIPO CON DIMENSION  
220x240 CON MARCACION VAL  
EN PINTURA DE POLIURETANO  
ACRIPOL COLOR AMARILLO

PISO CON ACABADO EN  
CONCRETO 3000PSI FUNDIDO  
EN SITIO

PISO CON ACABADO EN  
CONCRETO 3000PSI FUNDIDO  
EN SITIO


ANDEN EN CONCRETO 21MPa  
COLOR GRIS CON ACABADO  
ESBOBLADO

SARINEL DE ACABADO  
DE CONCRETO  
3000PSI FUNDIDO EN SITIO

ANDEN CON ANTIDESLIZANTE  
DECK AL AGUA INCL.  
INTERIOR/EXTERIOR

MARCACION VAL CON PINTURA  
DE POLIURETANO ACRIPOL  
COLOR AZUL

PS PLANTA DE SEMISOTANO  
A-100 ESC: 1:150

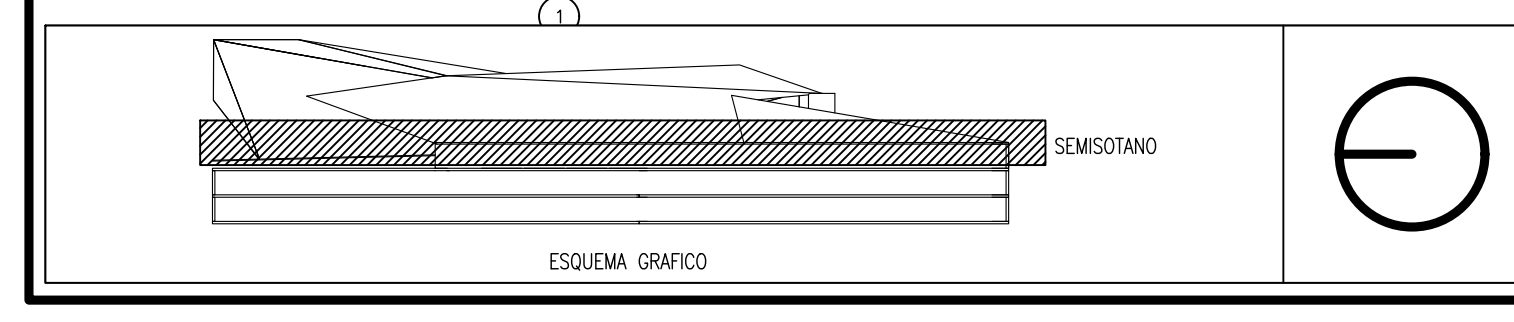

ESQUEMA GRAFICO

