




ALZADO DE INSTALACIÓN DEL ESTROPANEL  
TOPE O VAIVEN DE RODILLOS  
ESC: 1/5

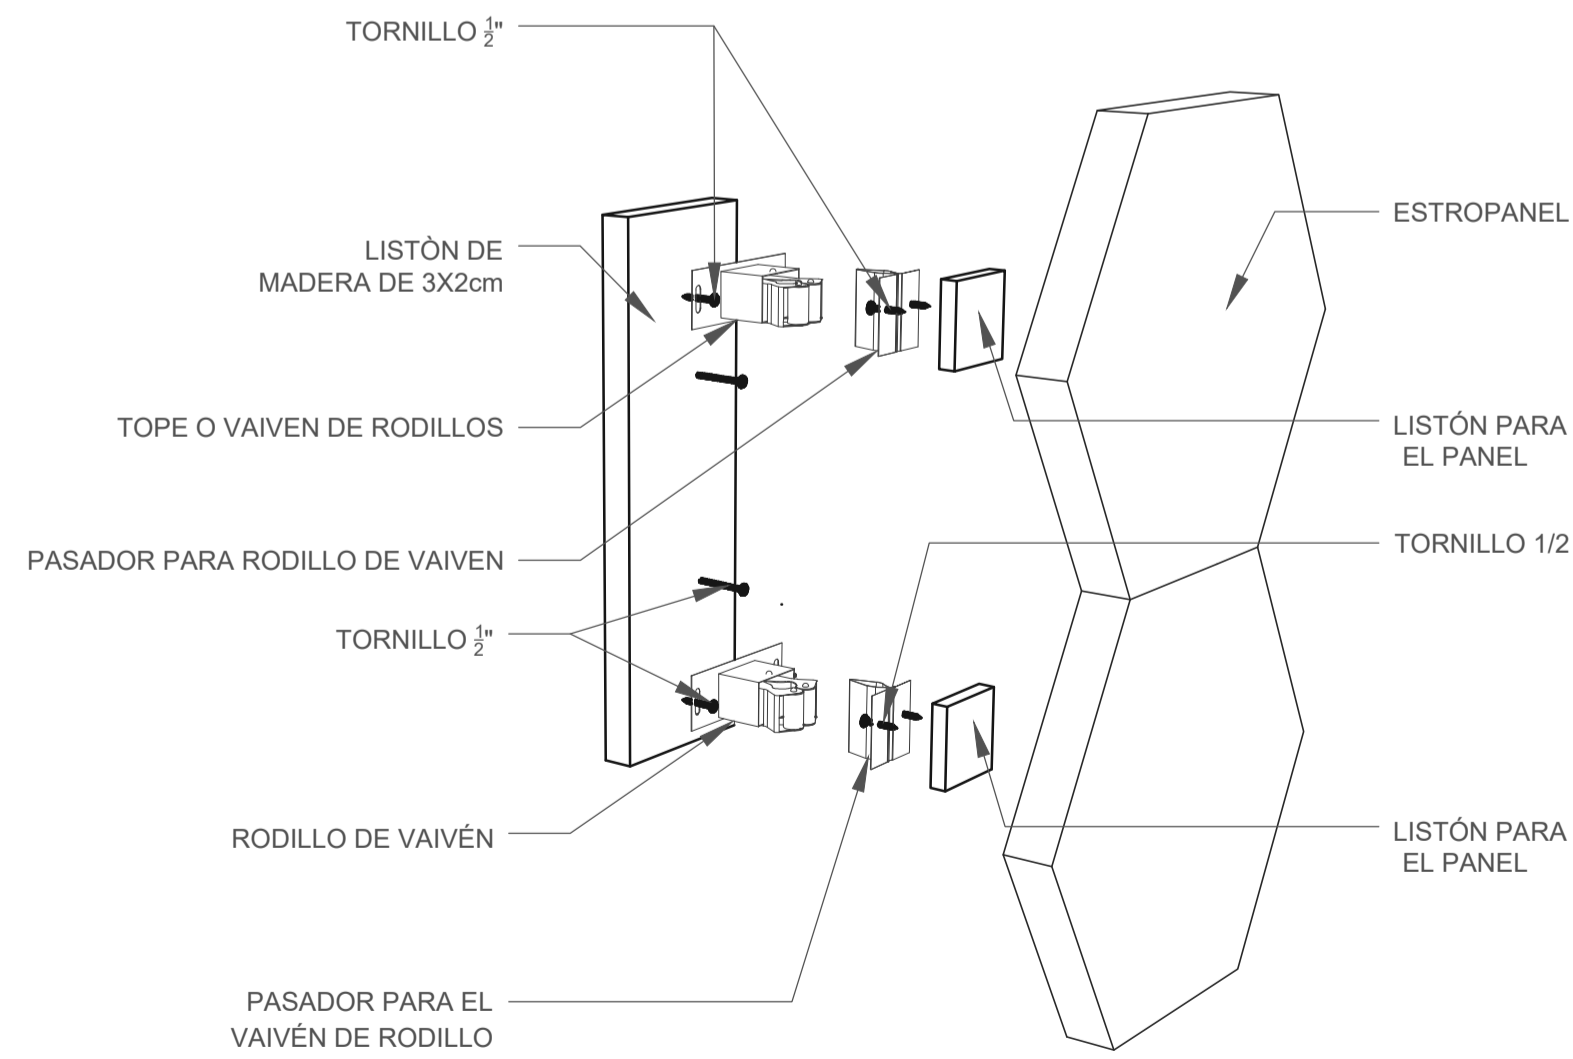


DETALLE DE INSTALACIÓN  
PANEL CON TOPE DE VAIVEN  
ESC: 1/5

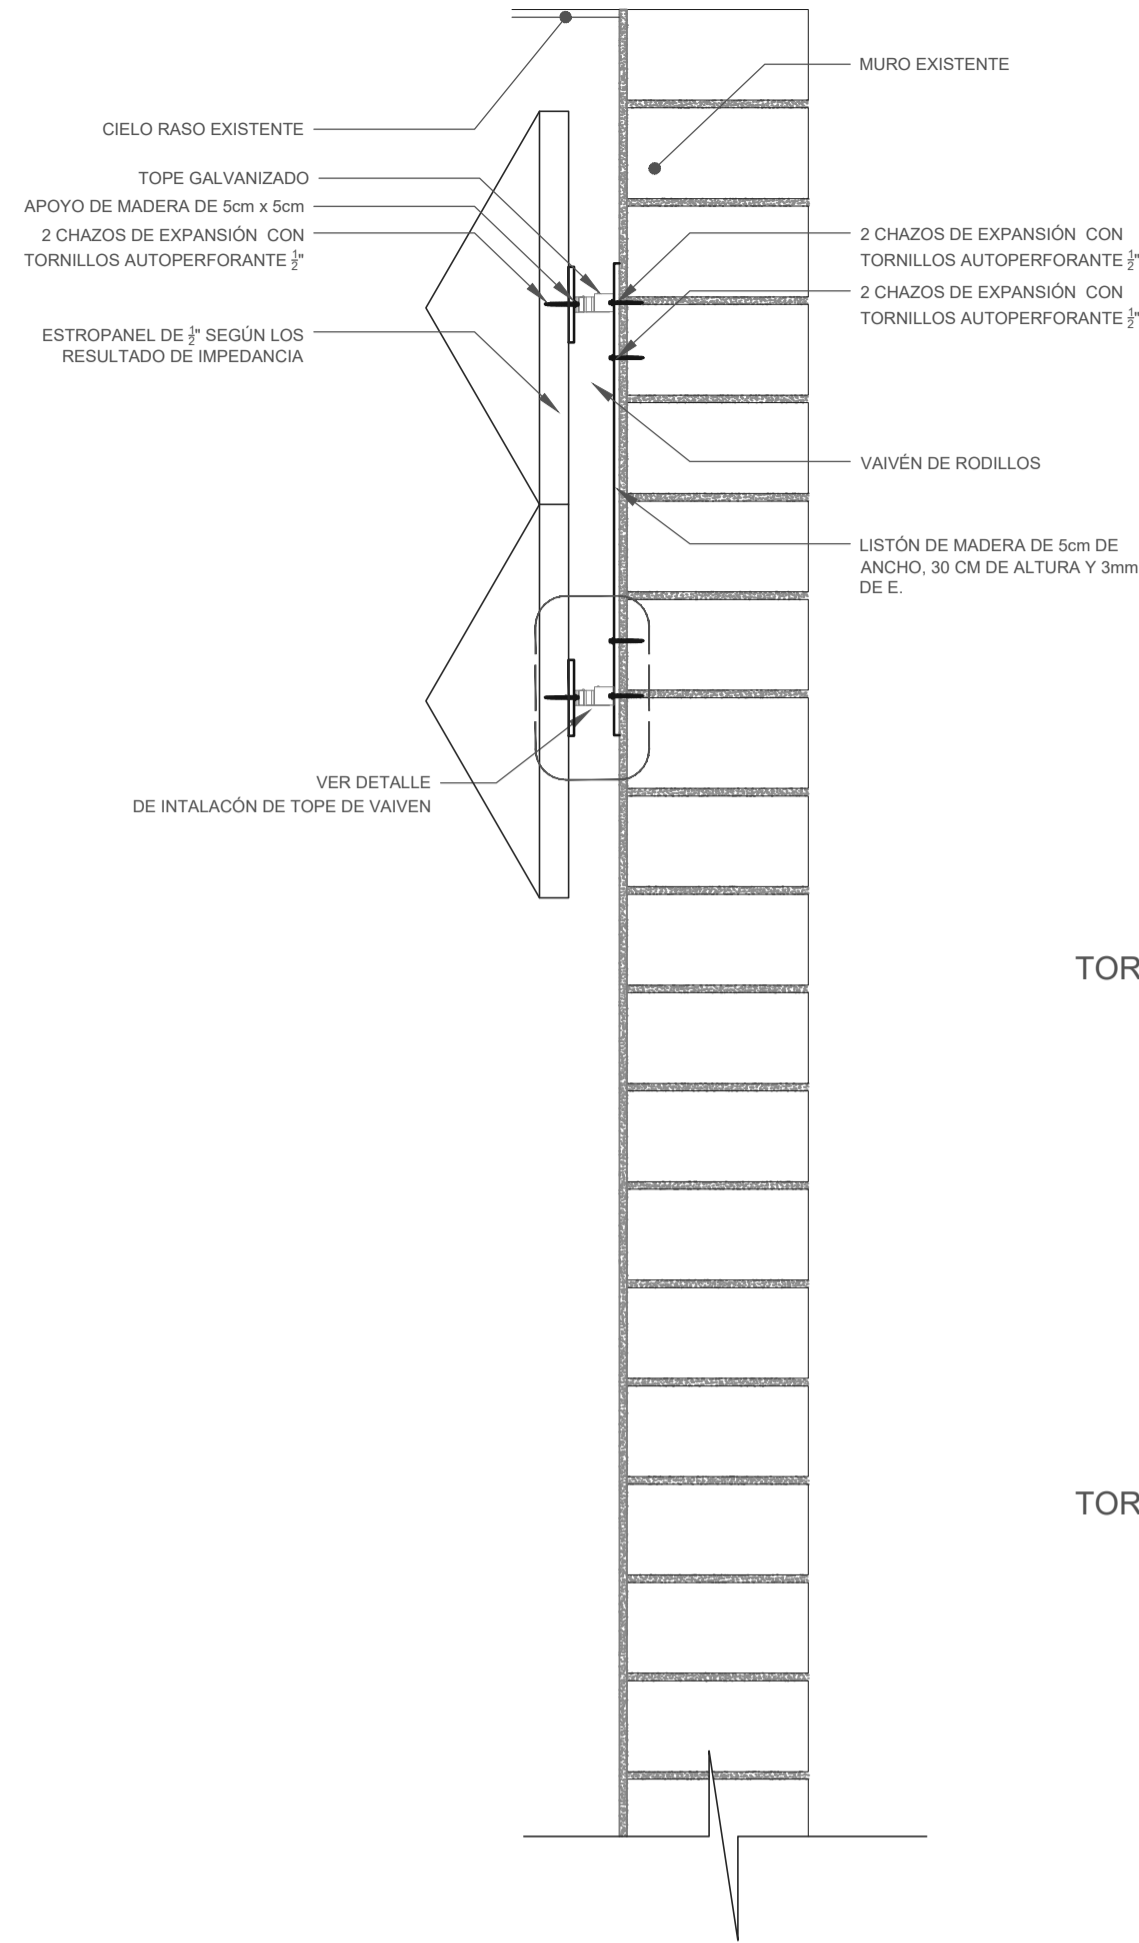

SECCIÓN DE INSTALACIÓN DEL ESTROPANEL  
TOPE O VAIVEN DE RODILLOS  
ESC: 1/5

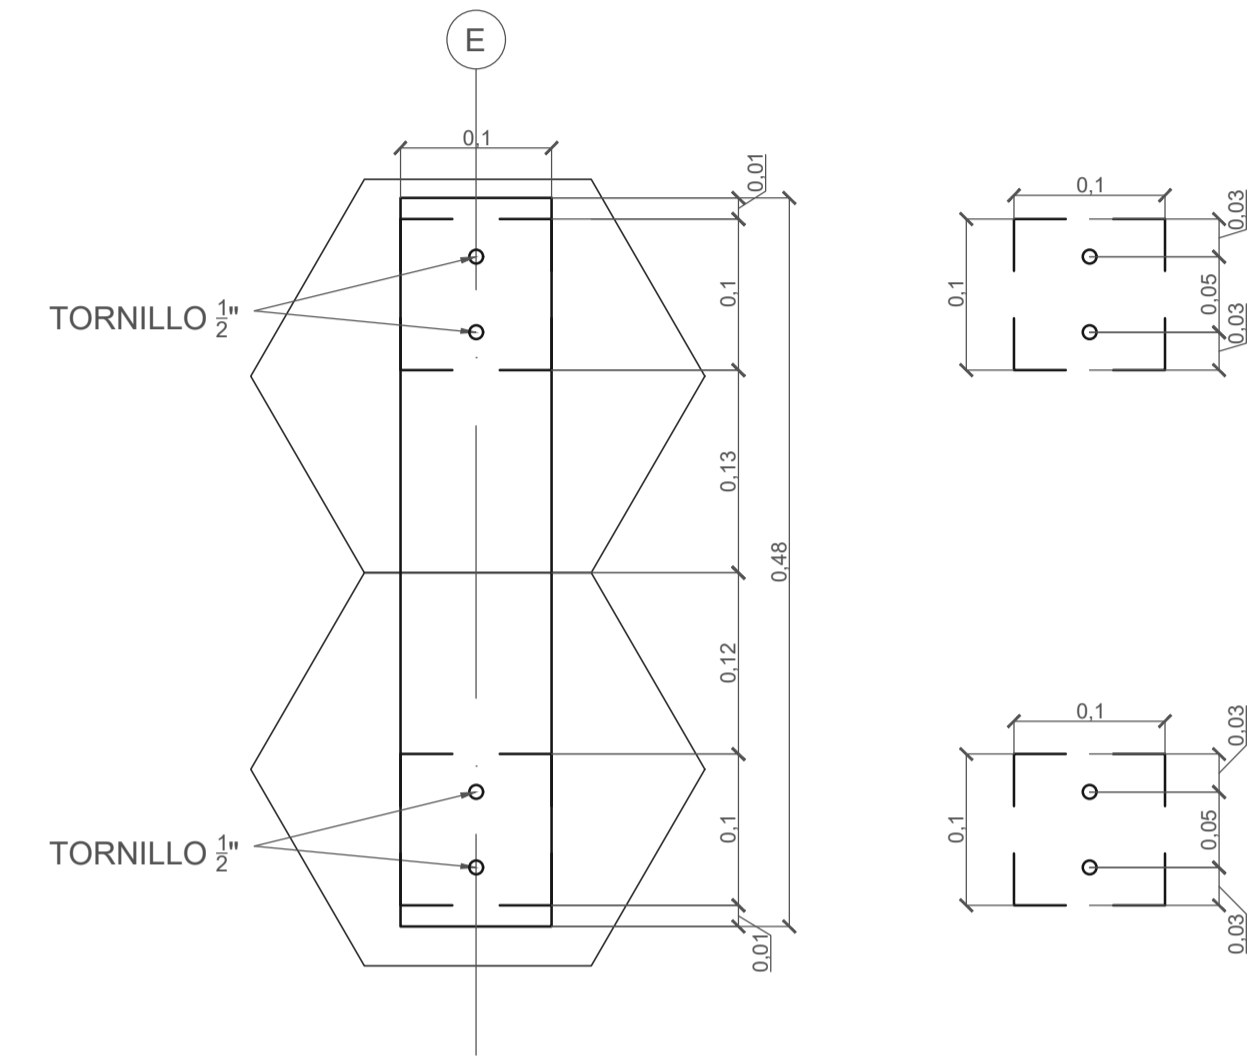

DESPIECE DE SOPORTES  
DE MADERA  
ESC: 1/5

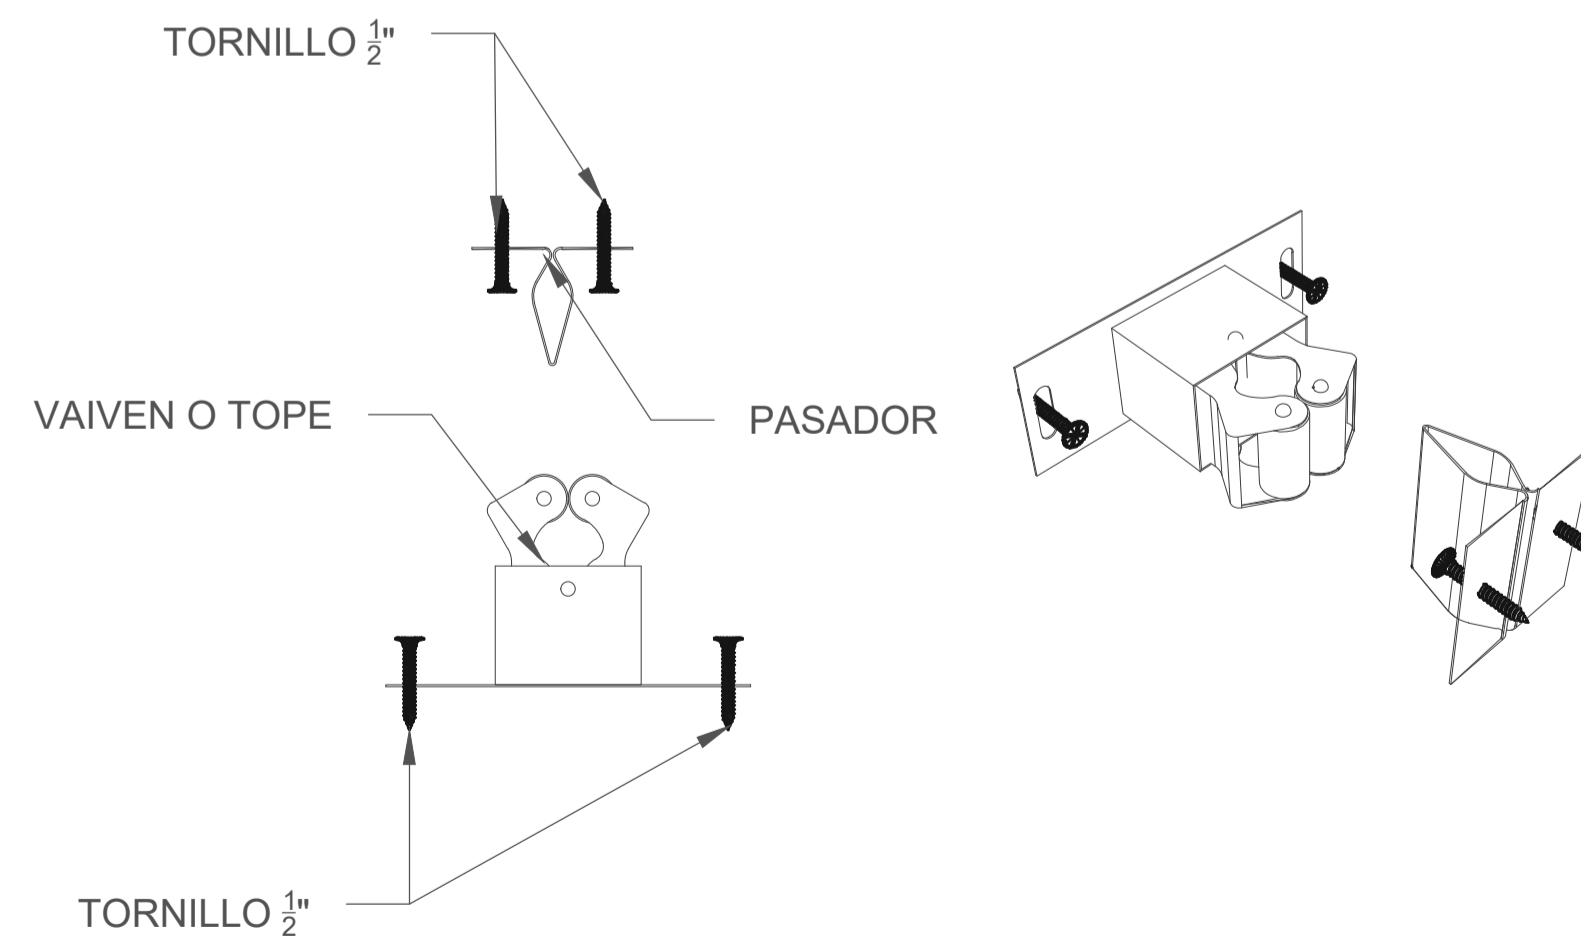

DIMENSIONAL DEL TOPE Y PASADOR  
ESC: SIN ESCALA

REVISIONES

VERSION	FECHA	DESCRIPCION
RB	06/11/2019	Segunda emision para REVISION
RA	10/10/2016	Primera emision para REVISION

CLIENTE:

PROYECTO: PROYECTO DE GRADO

OBRA: ESTROPANEL

CONTIENE: DETALLES Y SECCIONES

DISEÑO: GRUPO ESTROPANEL  
25202-106619 CND

DOCENTE: ARQ. LILIANA PATIÑO

JURADO: JURADO

ARCHIVO MAGNETICO:  
SISTEMA COLGANTE.dwg

ESCALA: Indicadas PLANO N°: PANEL TOPE

FECHA: 20/10/2019 VERSION: RA