


Localización

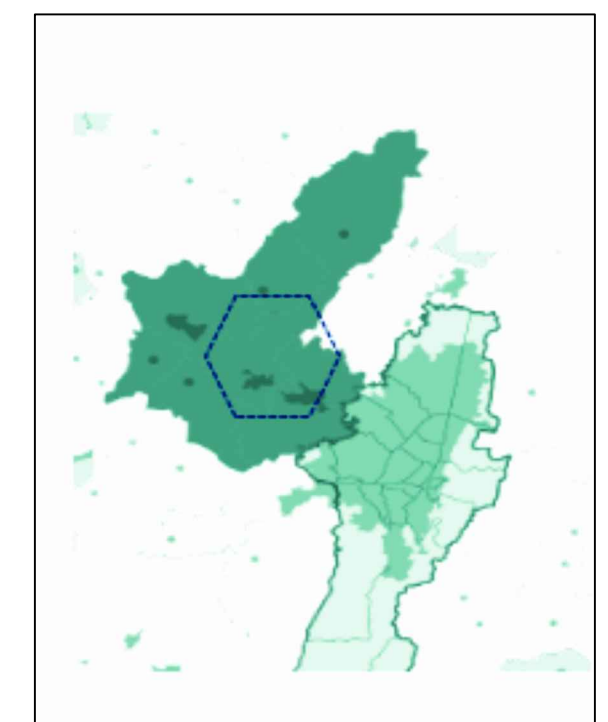

FUNZA  
PROVINCIA DE SABANA DE OCCIDENTE A 15 KM DE LA CIUDAD DE BOGOTÁ


Desarrollado por

Lianna Stefany Pinto G

Contiene

PLANTA ARQUITECTONICA SEGUNDO PISO PARTE 2

Convenciones

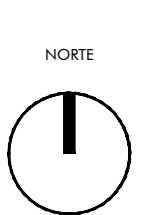

Proyecto Tematico de Grado

Arq. Edgar Roa  
Docente

Escala  
1:250

Fecha  
DICIEMBRE 2019

Archivo

Fecha de copia

Dibujo

Nota

Lianna Pinto

Revisión

Plano N.  
P-01

Plancha N.  
1  
De 5