


P1 PLANTA ARQUITECTONICA TERCER PISO PARTE 1
 ESCALA 1:250




COMPLEJO HOSPITALARIO INTERNACIONAL

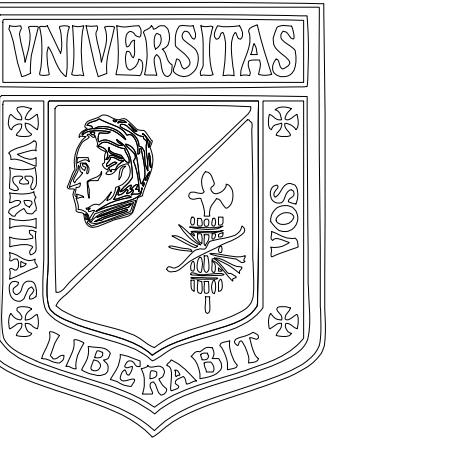

Universidad La Gran Colombia
 Facultad De Arquitectura

Localización

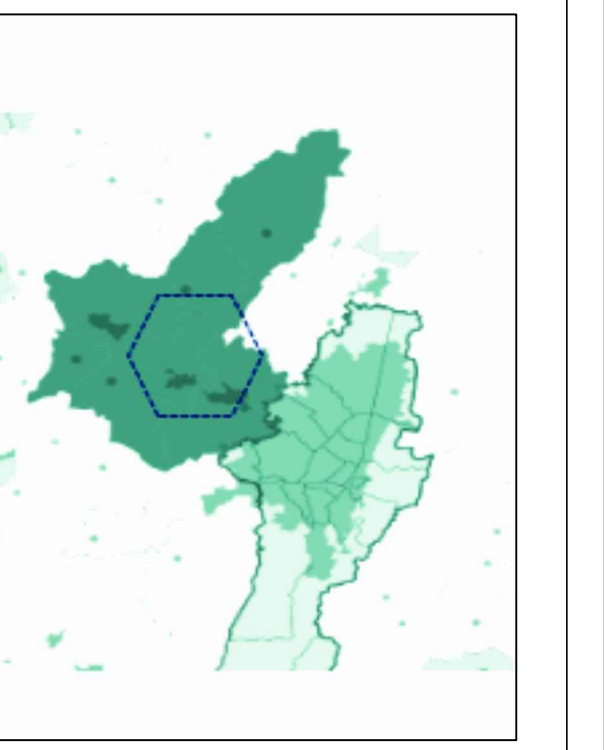

FUNZA
 PROVINCIA DE SABANA DE OCCIDENTE A 15 KM DE LA CIUDAD DE BOGOTÁ

Desarrollado por

Lianna Stefany Pinto G

Contiene

PLANTA ARQUITECTONICA TERCER PISO PARTE 1

Convenciones



Proyecto Temático de Grado

Arq. Edgar Roa
 Docente

Escala 1:250
 Fecha DICIEMBRE 2019

Archivo Proyecto de Grado
 Complejo hospitalario internacional Bsp
 Fecha de copia

Dibujo Lianna Pinto
 Nota