

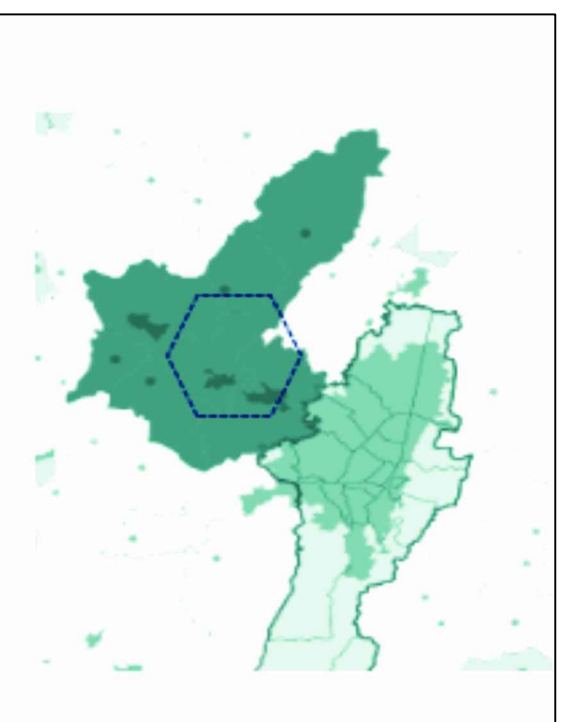
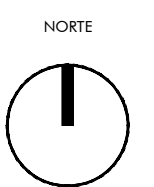


Plano N. 1		De 5	
PROYECTO DE GRADO			
			
COMPLEJO HOSPITALARIO INTERNACIONAL			
			
Universidad La Gran Colombia Facultad De Arquitectura			
Localización			
			
FUNZA PROVINCIA DE SABANA DE OCCIDENTE A 15 KM DE LA CIUDAD DE BOGOTÁ			
Desarrollado por			
Lianna Stefany Pinto G			
Contiene			
PLANTA ARQUITECTONICA SEGUNDO PISO PARTE 3			
Convenciones			
			
Proyecto Temático de Grado			
Arq. Edgar Roa Docente			
Escala	Fecha		
1:250	DICIEMBRE 2019		
Archivo	Fecha de copia		
Proyecto de Grado Complejo hospitalario internacional Ispg			
Dibujo	Nota		
Lianna Pinto			
Revisión	Plano N.	Plancha N.	
	P-01	1	
		De	5

P1 PLANTA ARQUITECTONICA SEGUNDO PISO PARTE 3  
ESCALA 1:250