


P1 PLANTA ESTRUCTURAL CUARTO PISO
ESCALA 1:400




COMPLEJO HOSPITALARIO INTERNACIONAL

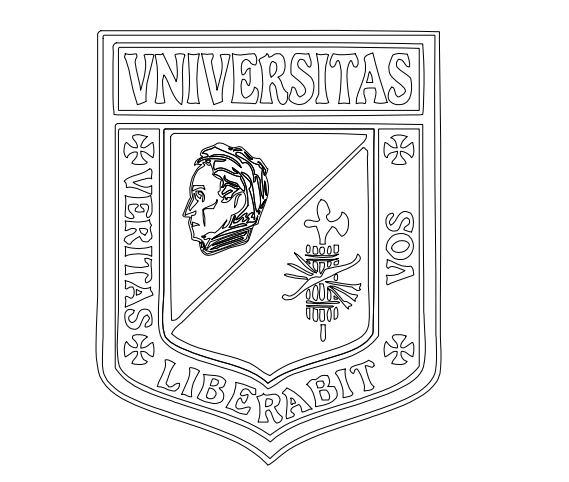

Universidad La Gran Colombia
Facultad De Arquitectura

Localización

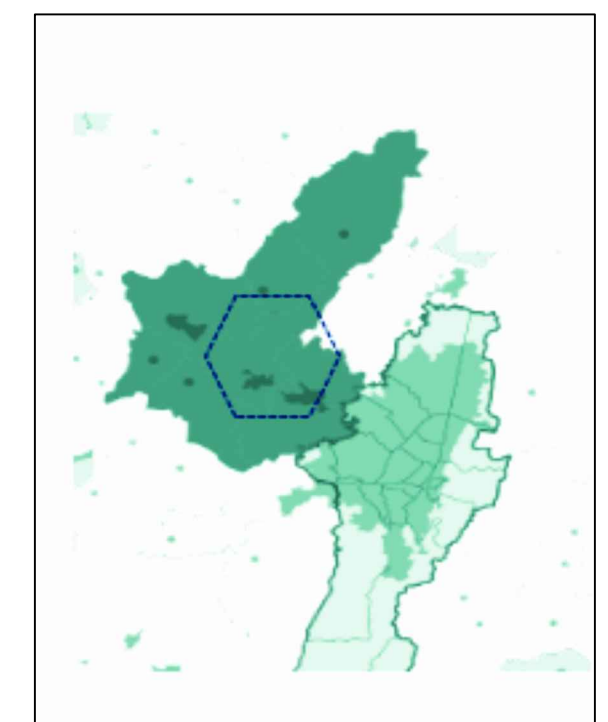

FUNZA
PROVINCIA DE SABANA DE OCCIDENTE A 15 KM DE LA CIUDAD DE BOGOTÁ


Desarrollado por

Lianna Stefany Pinto G

Contiene

PLANTA ESTRUCTURAL
CUARTO PISO

Convenciones

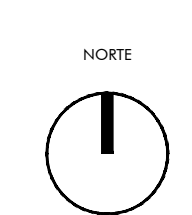

Proyecto Temático de Grado

Arq. Edgar Roa
Docente

Escola	Fecha
1:400	DICIEMBRE 2019

Archivo	Fecha de copia
Proyecto de Grado Complejo hospitalario internacional- deg	

Dibujo	Nota
Lianna Pinto	