



COMPLEJO HOSPITALARIO INTERNACIONAL

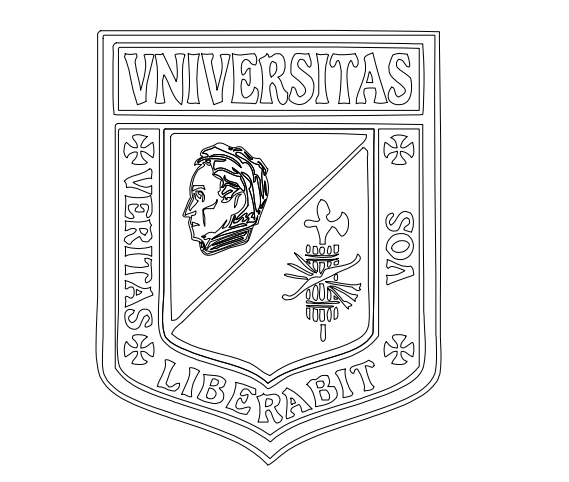

Universidad La Gran Colombia
 Facultad De Arquitectura

Localización

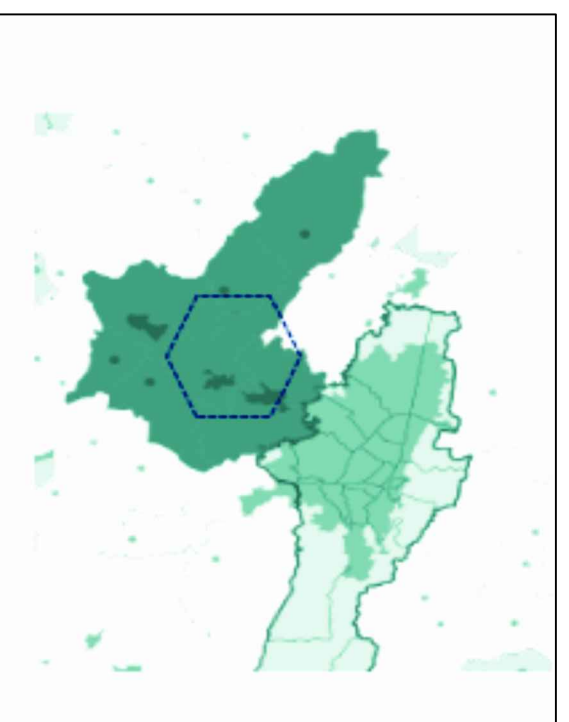

FUNZA
 PROVINCIA DE SABANA DE OCCIDENTE A 15 KM DE LA CIUDAD DE BOGOTÁ


Desarrollada por

Lianna Stefany Pinto G

Contiene

PLANTA LOCALIZACION GENERAL

Convenciones

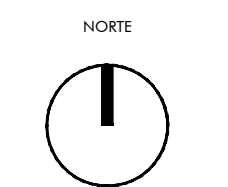

Proyecto Temático de Grado

Arq. Edgar Roa
 Docente

Escala 1:400
 Fecha Diciembre 2019

Archivo Proyecto de Grado
 Complejo hospitalario internacional- deg

Dibujo Lianna Pinto

Revisión
 Plano N. P-01
 Plancho N. 1
 De 5