



PROYECTO
BOGOTA 2018

CONVENCIONES

001		
P	M	T
N	G	H

P. PISOS
M. ACABADO MUROS
T. ACABADO CIELO RASO
G. GUARDAESCOBA
H. NIVEL FINO

MATERIALES

G.	GRANITO
M.R.	MÁRMOL
V.	VINILO
L.	LADRILLO TOLETE
BL.	BLOQUE No.5
V.	VINILO
L.	LADRILLO TOLETE
BL.	BLOQUE No.5
C.	CONCRETO

MODIFICACIONES FECHA

1. MODIFICACIONES	00-00-00
-------------------	----------

PRESENTADO A:
Arq. César Aquiles Pedraza

POR:
Raúl Gustavo Camacho
Camilo Gómez Triana
Sergio Julian Salamanaca

PLANOS DE REFERENCIA
1. PLANO No




ARCHIVOS DE REFERENCIA
1. PLANO No

Vo. Bo. APROBACIÓN	Vo. Bo. PROPIETARIO
ARQ. RESPONSABLE	ARQ. CONSTRUCTORA
ASESOR DE DISEÑO	ASESOR

CONTIENE
Fachada Principal

ESCALA 1 : 50	FECHA 00-00-00
ARCHIVO formato.dwg	FECHA CORSA 00-00-00

DIBUJO xxxxxxxxxxxxxxxxxxx	ELABORACIÓN Mayo. 2018
REVISOR	PLANO No. 01 DE 100

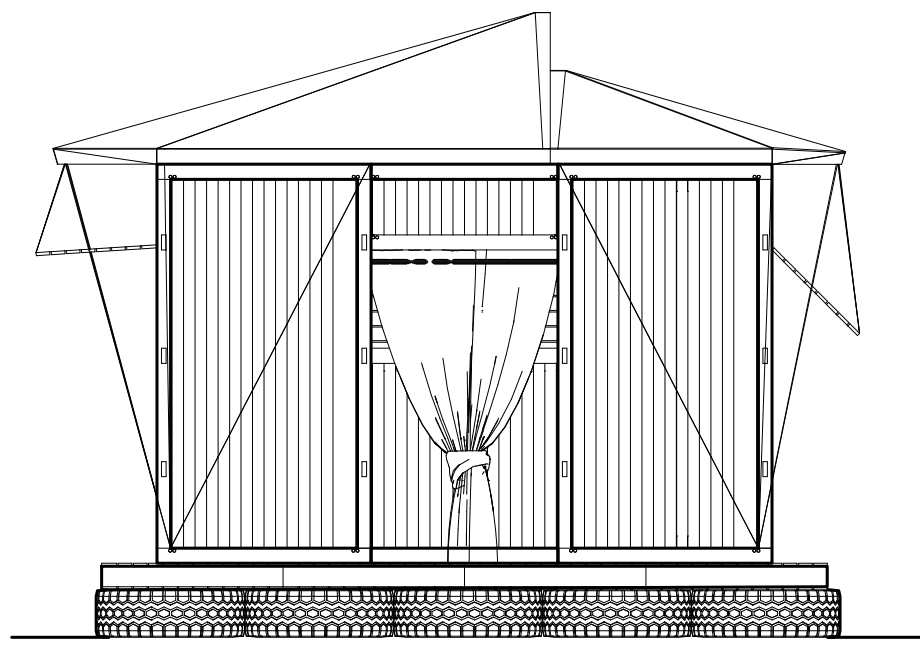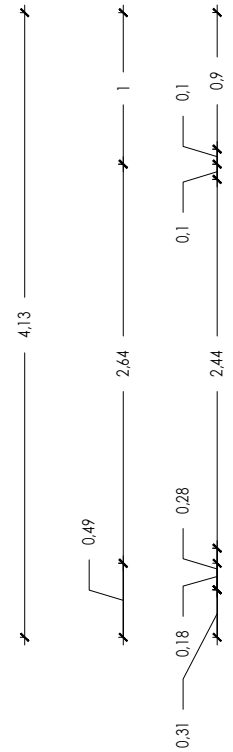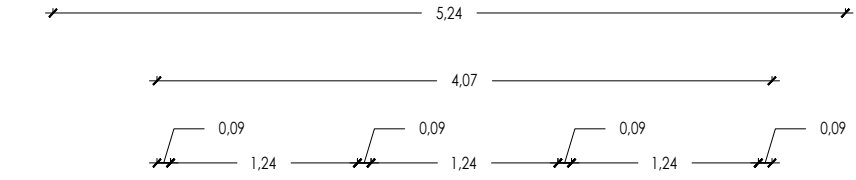

A-200

FACHADA FRONTAL