

Nivel 6

OBRAS URBANISMO



PORTAFOLIO DEL

**PROGRAMA DE TECNOLOGÍA EN
CONSTRUCCIONES ARQUITECTÓNICAS**



UNIVERSIDAD
La Gran Colombia



PROGRAMA DE TECNOLOGÍA
EN CONSTRUCCIONES
ARQUITECTÓNICAS

NOMBRE Y APELLIDO ESTUDIANTE


Proyecto de grado

Grupo: 11

NOMBRE: Cindy Johana Gómez Castillo
Maritza Liliana Jiménez Gómez
PROFESOR: José Alcides Ruiz




PROYECTO

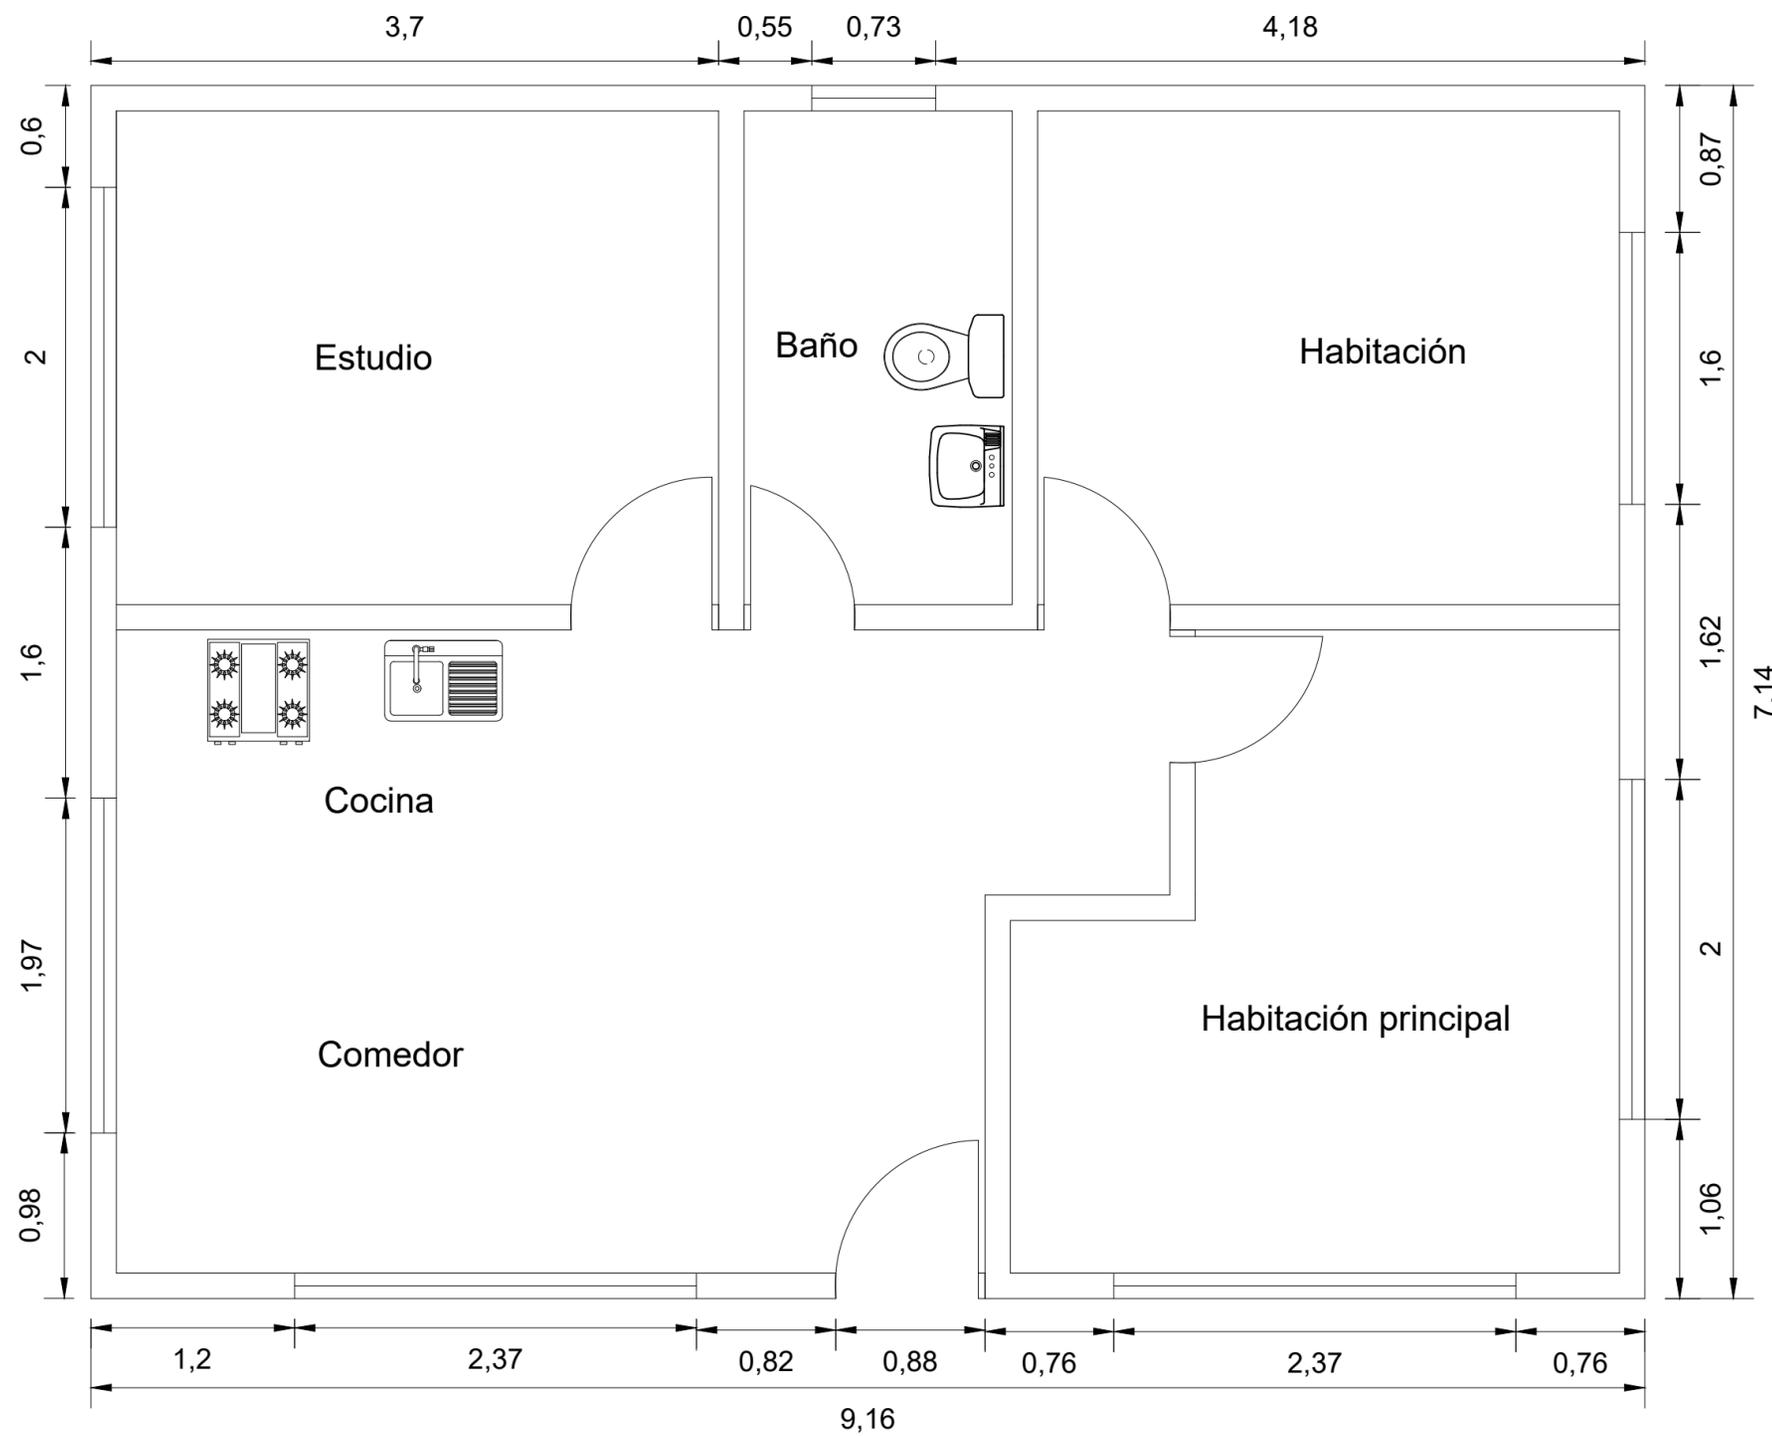


P 01 Planta arquitectónica
Esc: 1:50

REVISIÓN		PLANO Nº	PLANCHA Nº
P-02		03	03
PROYECTO			
Vivienda de un piso - Vereda Sabaneta San Francisco Cundinamarca			
CONVENCIONES			
	Madera		
	Vidrio		
	Icopor		
MATERIALES			
<ul style="list-style-type: none"> Madera de 10 cm x 10 cm Lámina de icopor de 0,5 cm de espesor Pintura negra Pegamento carpincol Vidrio de 0,05 mm de espesor 			
MODIFICACIONES			
1. Primera modificación 03/06/2020			
COLABORADORES			
<ul style="list-style-type: none"> Cindy Johana Gómez Castillo Maritza Liliana Jiménez Gómez 			
PLANOS DE REFERENCIA			
Ninguno			
ARCHIVOS DE REFERENCIA			
Ninguno			
Vo. Bo. APROBACIÓN		Vo. Bo. PROPIETARIO	
ARQUITECTO RESPONSABLE		ARQUITECTO CONSTRUCT.	
		Colaboradores descritos	
ASESOR DE DISEÑO		ASESOR	
CONTIENE			
ESCALA		FECHA	
1:75		03/06/2020	
ARCHIVO		FECHA COPIA	
dwg.plantas		03/06/2020	
DIBUJÓ		ELABORACIÓN	
Los colaboradores descritos		Los colaboradores descritos	
REVISIÓN	PLANO Nº	PLANCHA Nº	DE
	P-02	03	03

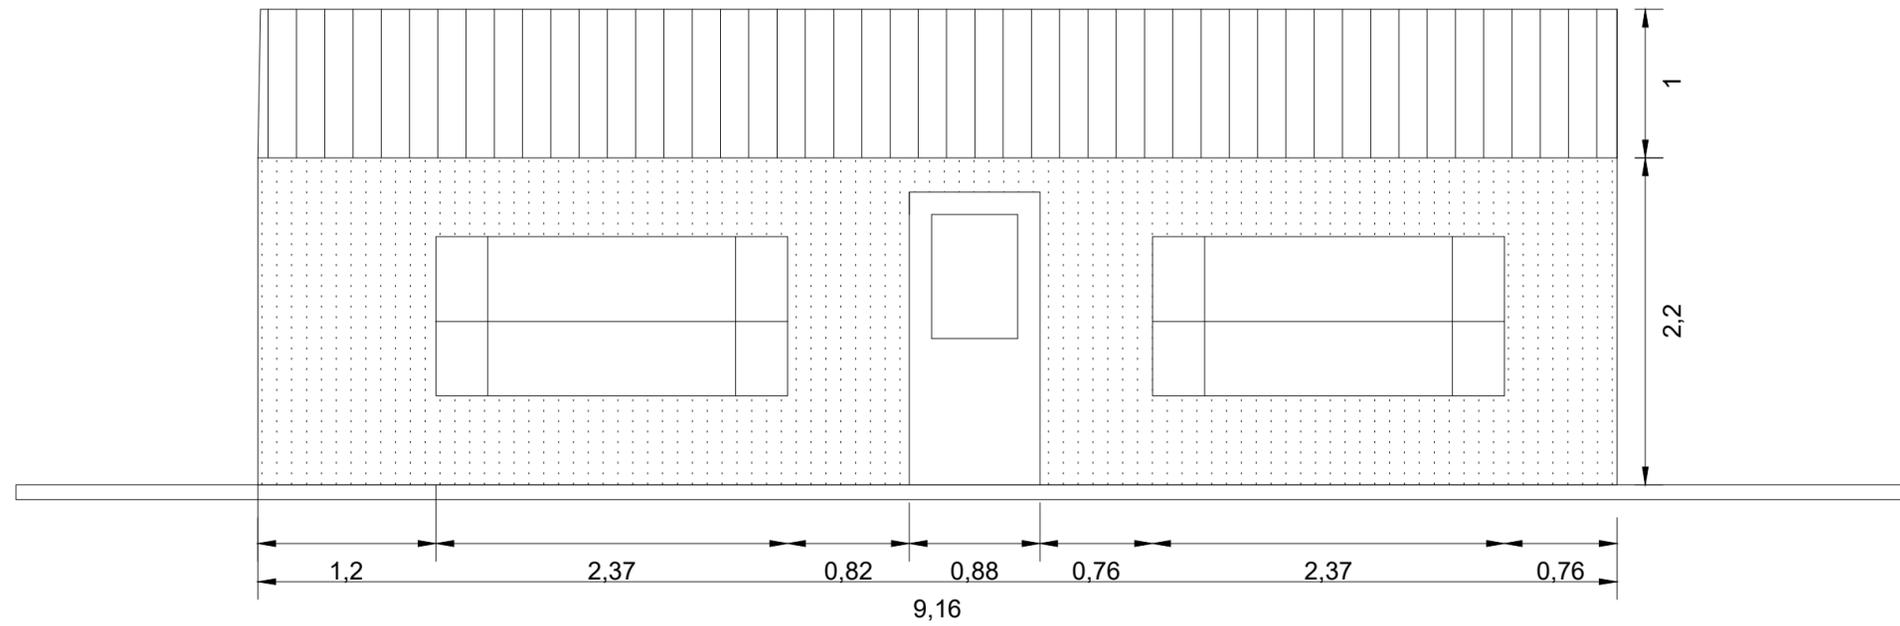


F 01 Fachada - vista frontal
Esc: 1:50

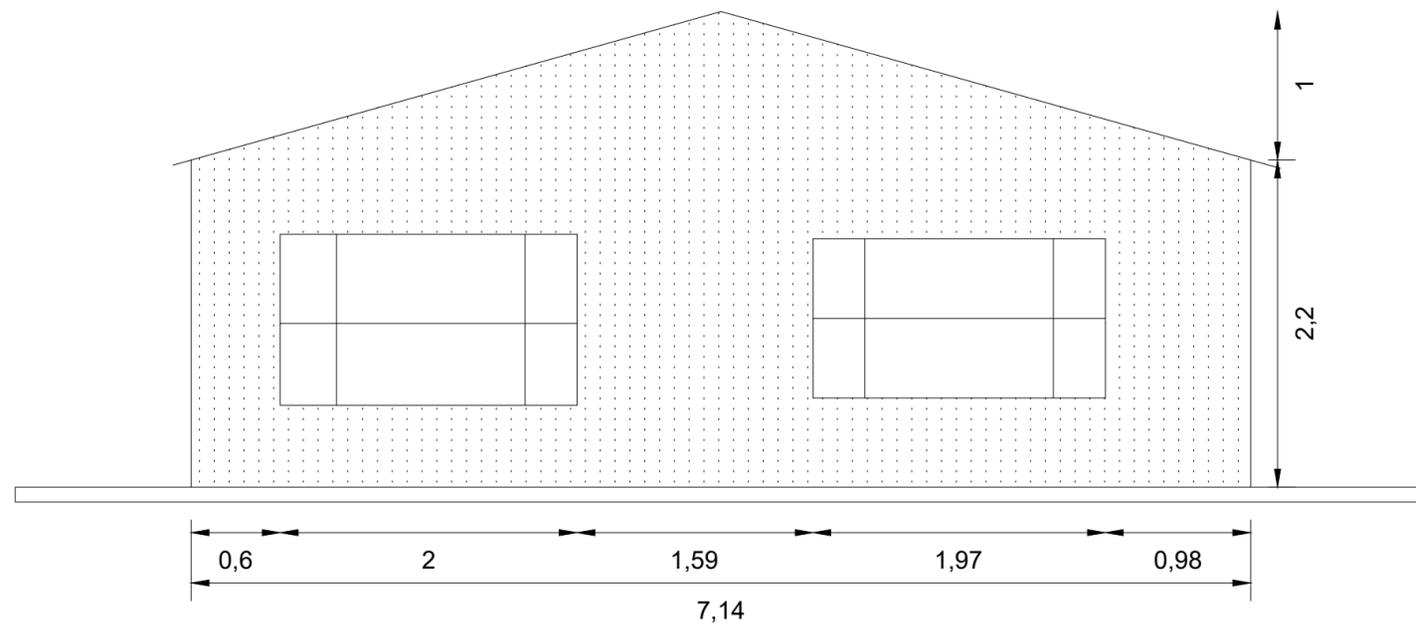


F 01 Fachada - lateral izquierda
Esc: 1:50


REVISIÓN		PLANO Nº	PLANCHA Nº
P-02		03	03
PROYECTO Vivienda de un piso - Vereda Sabaneta San Francisco Cundinamarca			
CONVENCIONES Madera Vidrio Icopor			
MATERIALES <ul style="list-style-type: none"> Madera de 10 cm x 10 cm Lámina de icopor de 0,5 cm de espesor Pintura negra Pegamento carpincol Vidrio de 0,05 mm de espesor 			
MODIFICACIONES 1. Primera modificación 03/06/2020			
COLABORADORES <ul style="list-style-type: none"> Cindy Johana Gómez Castillo Maritza Liliana Jiménez Gómez 			
PLANOS DE REFERENCIA Ninguno			
ARCHIVOS DE REFERENCIA Ninguno			
Vo. Bo. APROBACIÓN		Vo. Bo. PROPIETARIO	
ARQUITECTO RESPONSABLE		ARQUITECTO CONSTRUCT. Colaboradores descritos	
ASESOR DE DISEÑO		ASESOR	
CONTIENE			
ESCALA 1:75		FECHA 03/06/2020	
ARCHIVO dwg.plantas		FECHA COPIA 03/06/2020	
DIBUJÓ Los colaboradores descritos		ELABORACIÓN Los colaboradores descritos	
REVISIÓN	PLANO Nº	PLANCHA Nº	DE
	P-02	03	03

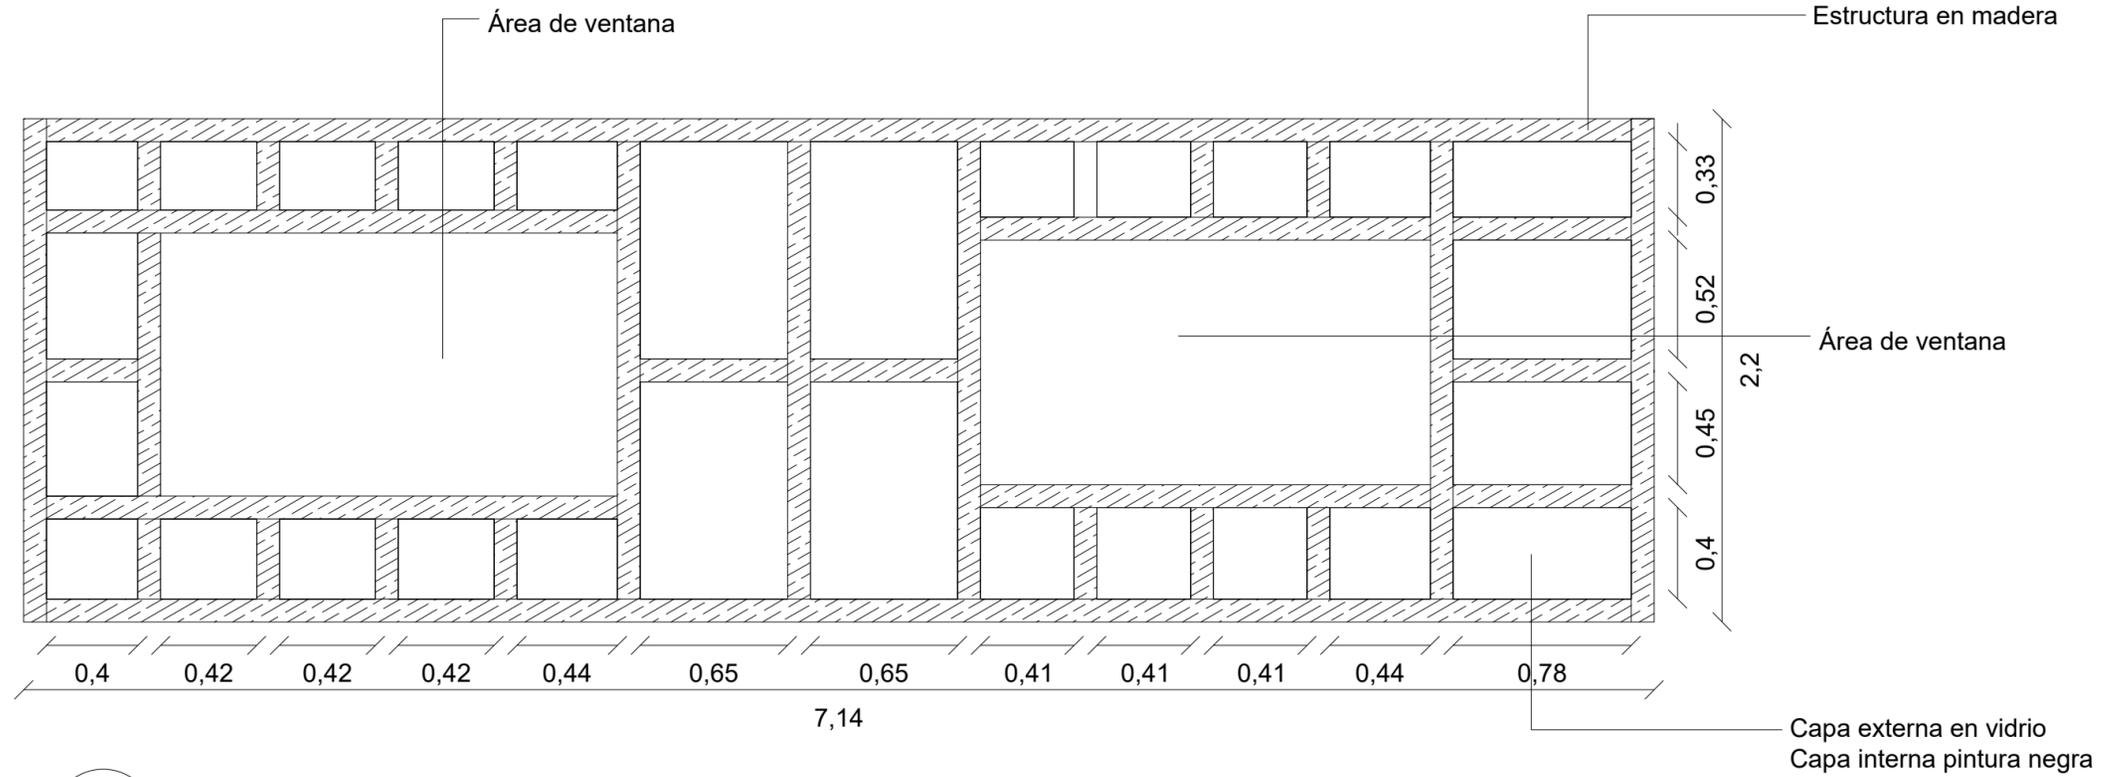

P 02 Planta muro solar
Esc: 1:50

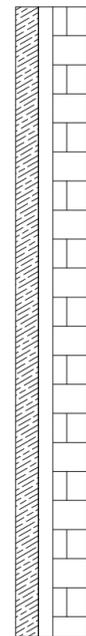

C 01 Detalle en corte muro solar
Esc: 1:50

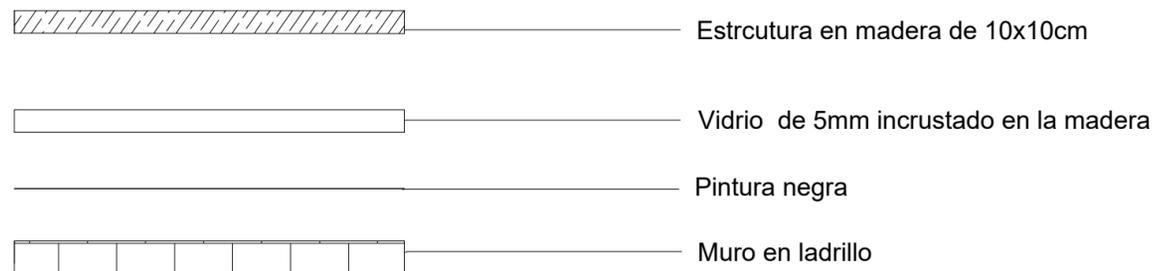

REVISIÓN	PLANO Nº	PLANCHA Nº
	P-02	03
DE		02
PROYECTO Vivienda de un piso - Vereda Sabaneta San Francisco Cundinamarca		
CONVENCIONES Madera Vidrio Icopor		
MATERIALES <ul style="list-style-type: none"> Madera de 10 cm x 10 cm Lámina de icopor de 0,5 cm de espesor Pintura negra Pegamento carpincol Vidrio de 0,05 mm de espesor 		
MODIFICACIONES 1. Primera modificación 03/06/2020		
COLABORADORES <ul style="list-style-type: none"> Cindy Johana Gómez Castillo Maritza Liliana Jiménez Gómez 		
PLANOS DE REFERENCIA Ninguno		
ARCHIVOS DE REFERENCIA Ninguno		
Vo. Bo. APROBACIÓN	Vo. Bo. PROPIETARIO	
ARQUITECTO RESPONSABLE	ARQUITECTO CONSTRUCT. Colaboradores descritos	
ASESOR DE DISEÑO	ASESOR	
CONTIENE		
ESCALA 1:75	FECHA 03/06/2020	
ARCHIVO dwg.plantas	FECHA COPIA 03/06/2020	
DIBUJÓ Los colaboradores descritos	ELABORACIÓN Los colaboradores descritos	
REVISIÓN	PLANO Nº	PLANCHA Nº
	P-02	03
		DE
		03