

PROYECTO
TEMATICO
DE
GRADO

Contiente.

PLANTA
ARQUITECTONICA
GENERAL

Codigo de
Estudiantes.

1.136.885.192
1.030.560.081

Docente.

Arq. Liliana Patiño

Observación:

Escala.

INDICADA

Fecha
04 /12 /2020

CENTRO EDUCATIVO EL JARDIN- LA CALERA

Contiente.

PLANTAS DEL PROYECTO GENERAL

PROYECTO
TEMATICO
DE
GRADO

Contiene.

PLANTA
ARQUITECTONICA
GENERAL

Codigo de
Estudiantes.

1.136.885.192
1.030.560.081

Docente.


Arq. Liliana Patiño

Observación:


Escala.

INDICADA

Fecha
04 /12 /2020

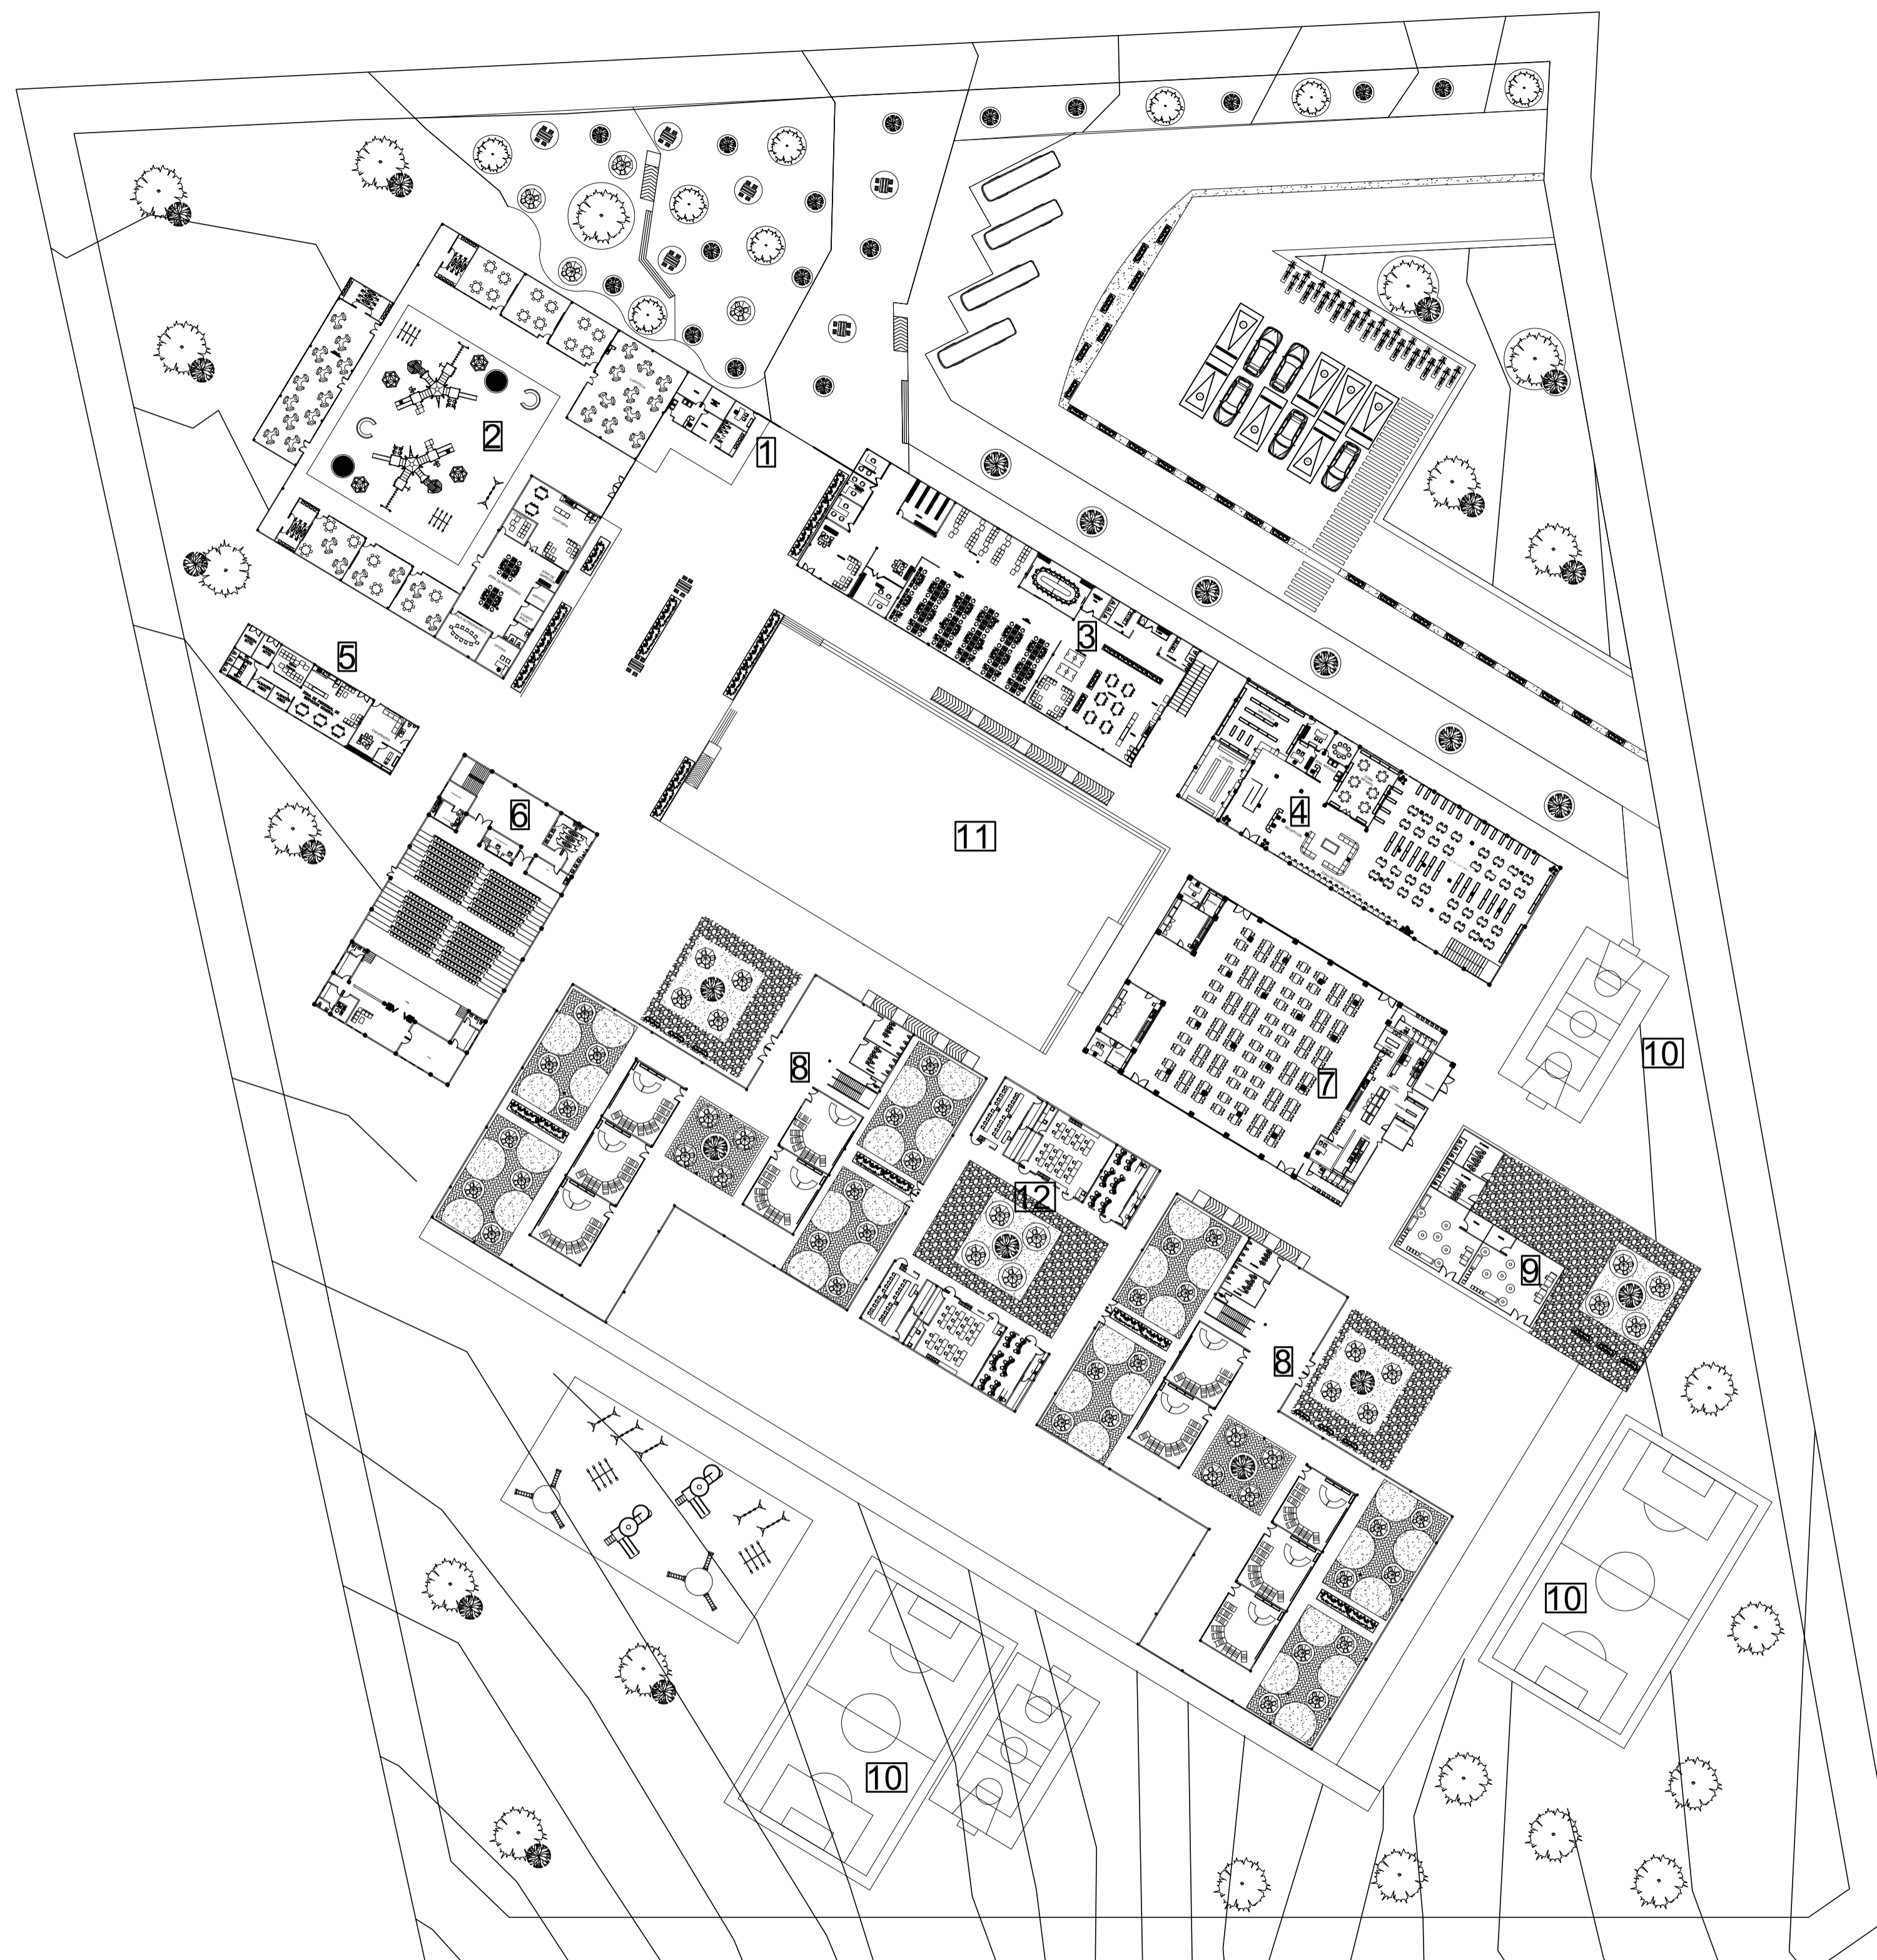

ITEM	DESCRIPCIÓN
1	Ingreso
2	CDI (Preescolar)
3	Edificio de Administracion
4	Edificio de Biblioteca
5	Edificio Servicio General
6	Auditorio
7	Restaurante
8	Edificio de Aprendizaje
9	Aula de Educacion Fisica
10	Zonas Escenarios Deportivas
11	Plaza de Banderas
12	Laboratorios

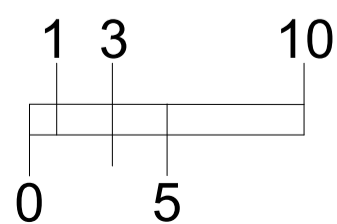

P.40 PLANTA ARQUITECTONICA PISO 1
Esc 1: 700



PROYECTO
TEMATICO
DE
GRADO

Contiene.

PLANTA
ARQUITECTONICA
GENERAL

Codigo de
Estudiantes.

1.136.885.192
1.030.560.081

Docente.

Arq. Liliana Patiño


Observación:

Escala.

INDICADA


Fecha

04 /12 /2020

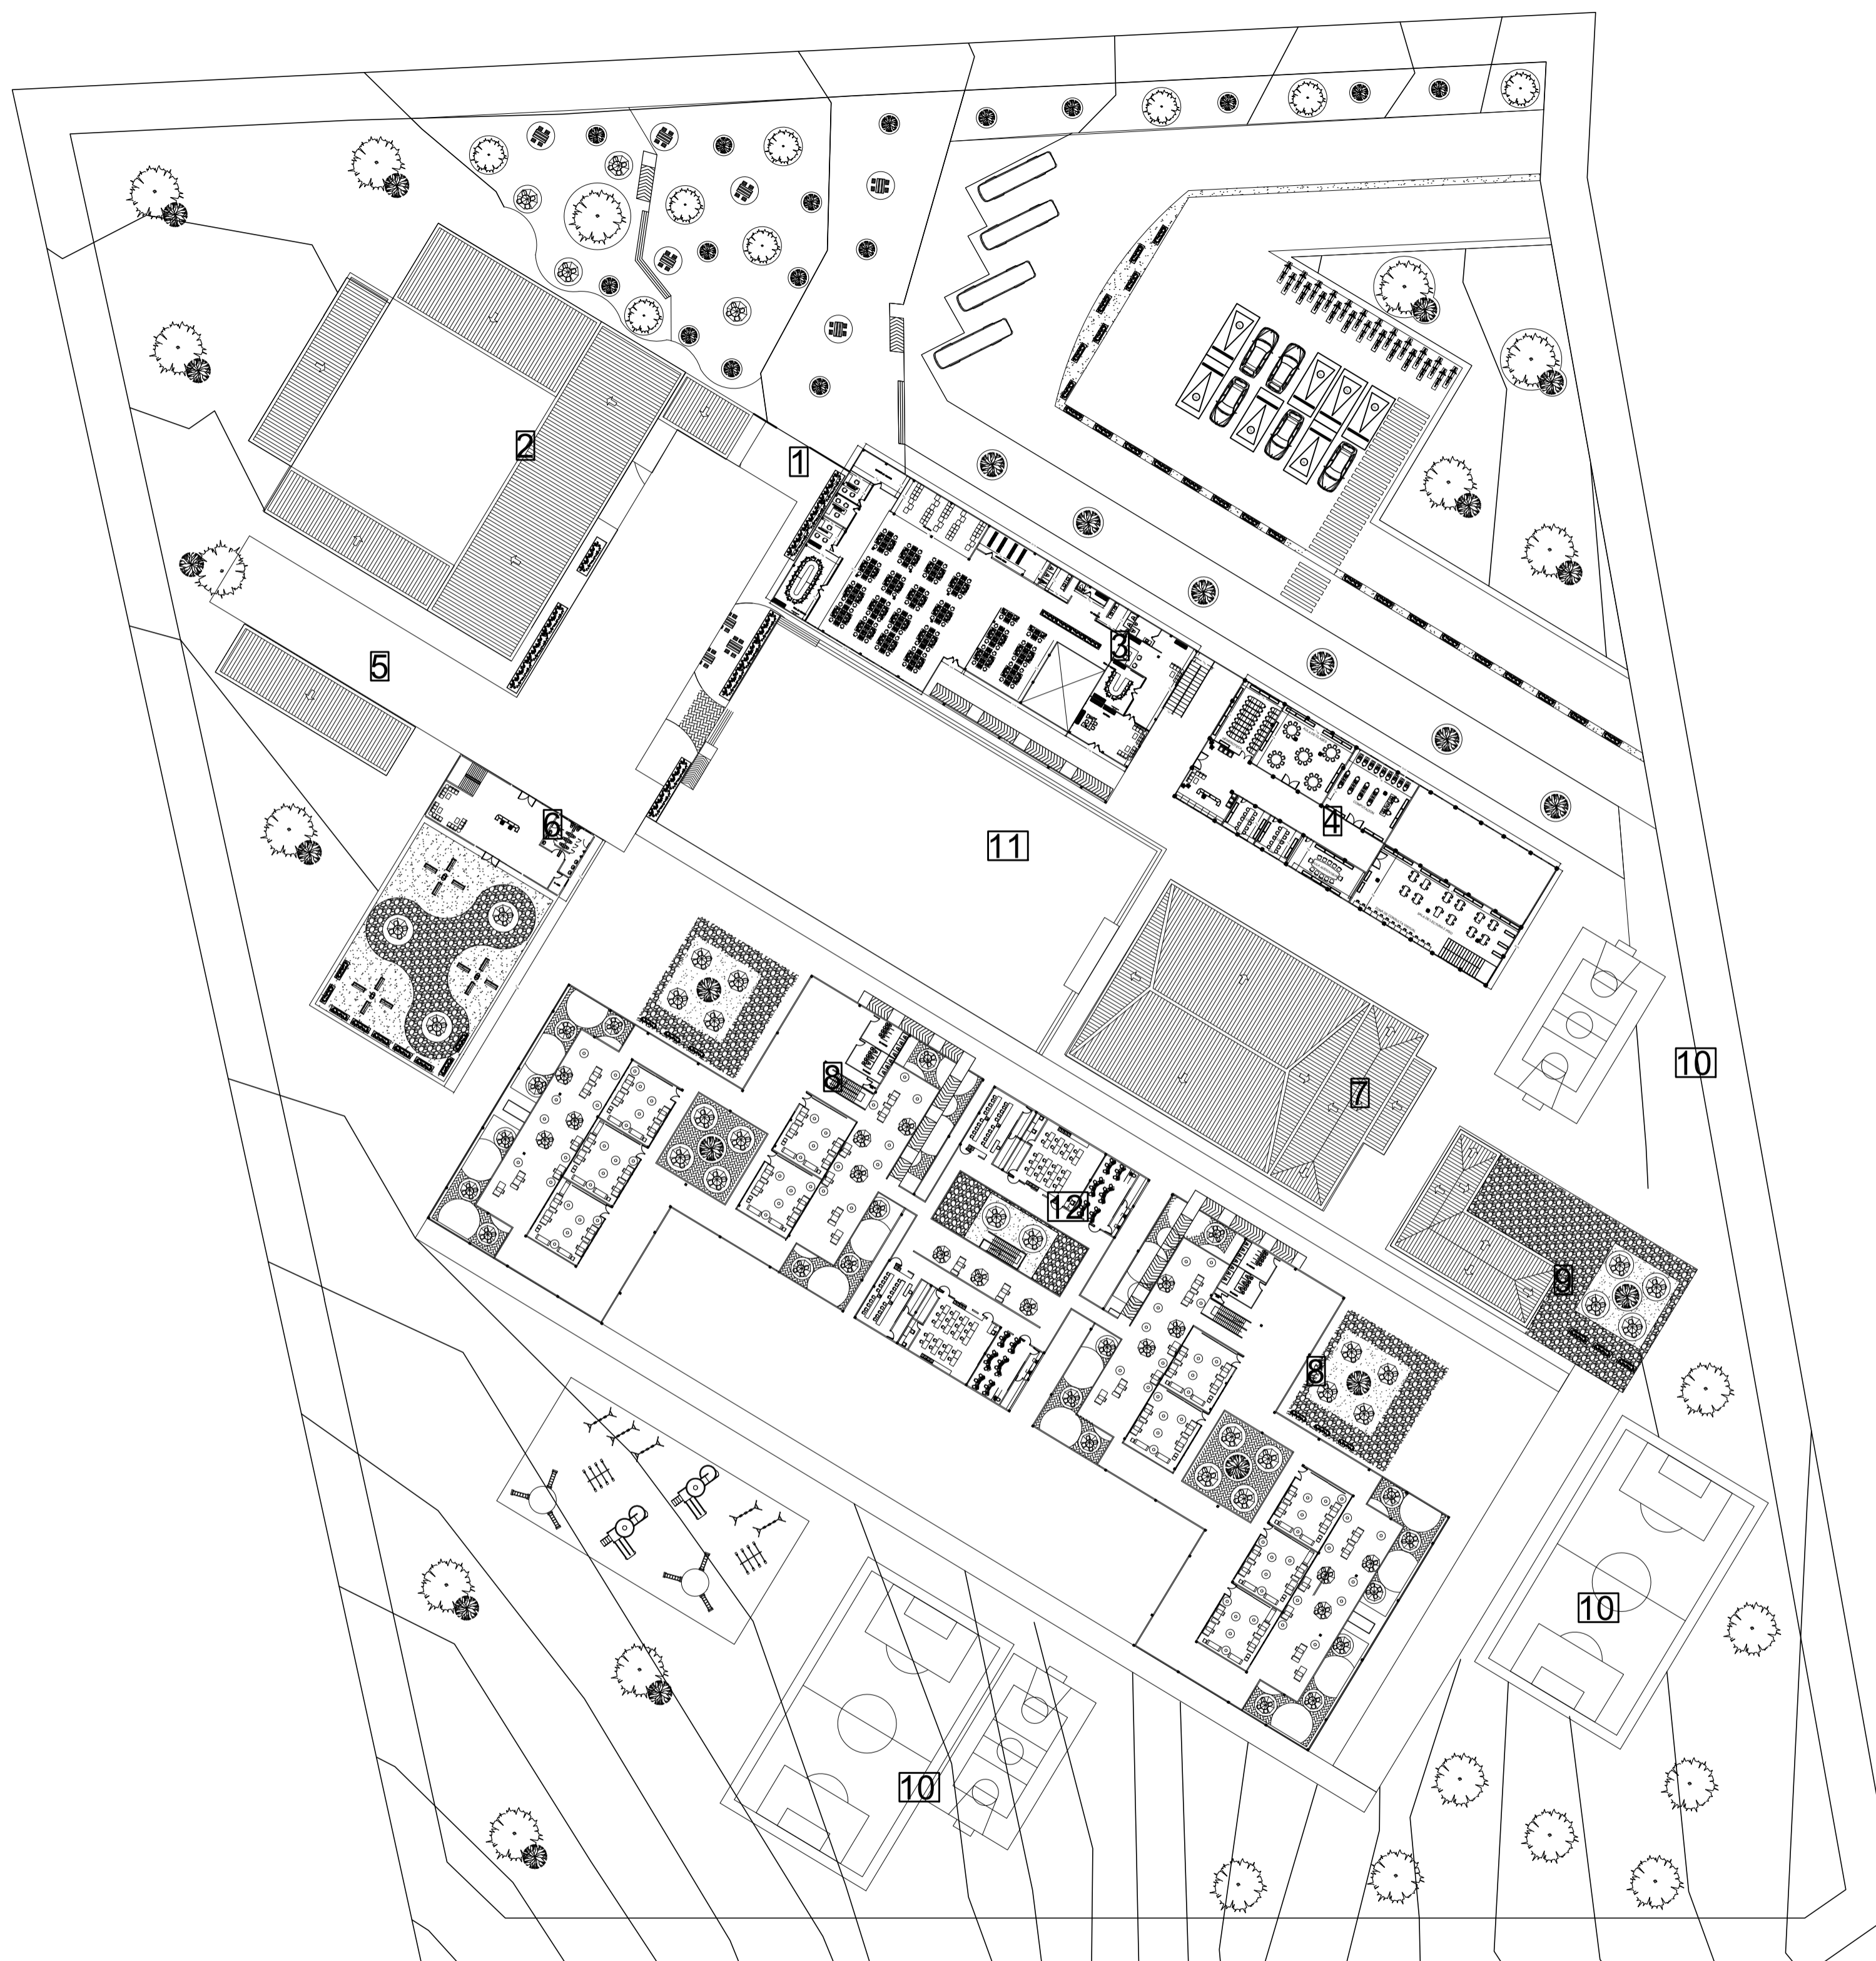

ITEM	DESCRIPCIÓN
1	Ingreso
2	CDI (Preescolar)
3	Edificio de Administracion
4	Edificio de Biblioteca
5	Edificio Servicio General
6	Auditorio
7	Restaurante
8	Edificio de Aprendizaje
9	Aula de Educacion Fisica
10	Zonas Escenarios Deportivas
11	Plaza de Banderas
12	Laboratorios

P.40 PLANTA ARQUITECTONICA PISO 2
Esc 1: 700

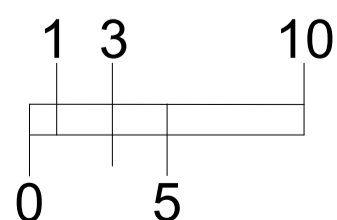

PROYECTO
 TEMATICO
 DE
 GRADO

Contiene.

**PLANTA
 ARQUITECTONICA
 GENERAL**

Codigo de Estudiantes.

1.136.885.192
 1.030.560.081

Docente.

Arq. Liliana Patiño


Observación:

Escala.


INDICADA

Fecha

04 /12 /2020

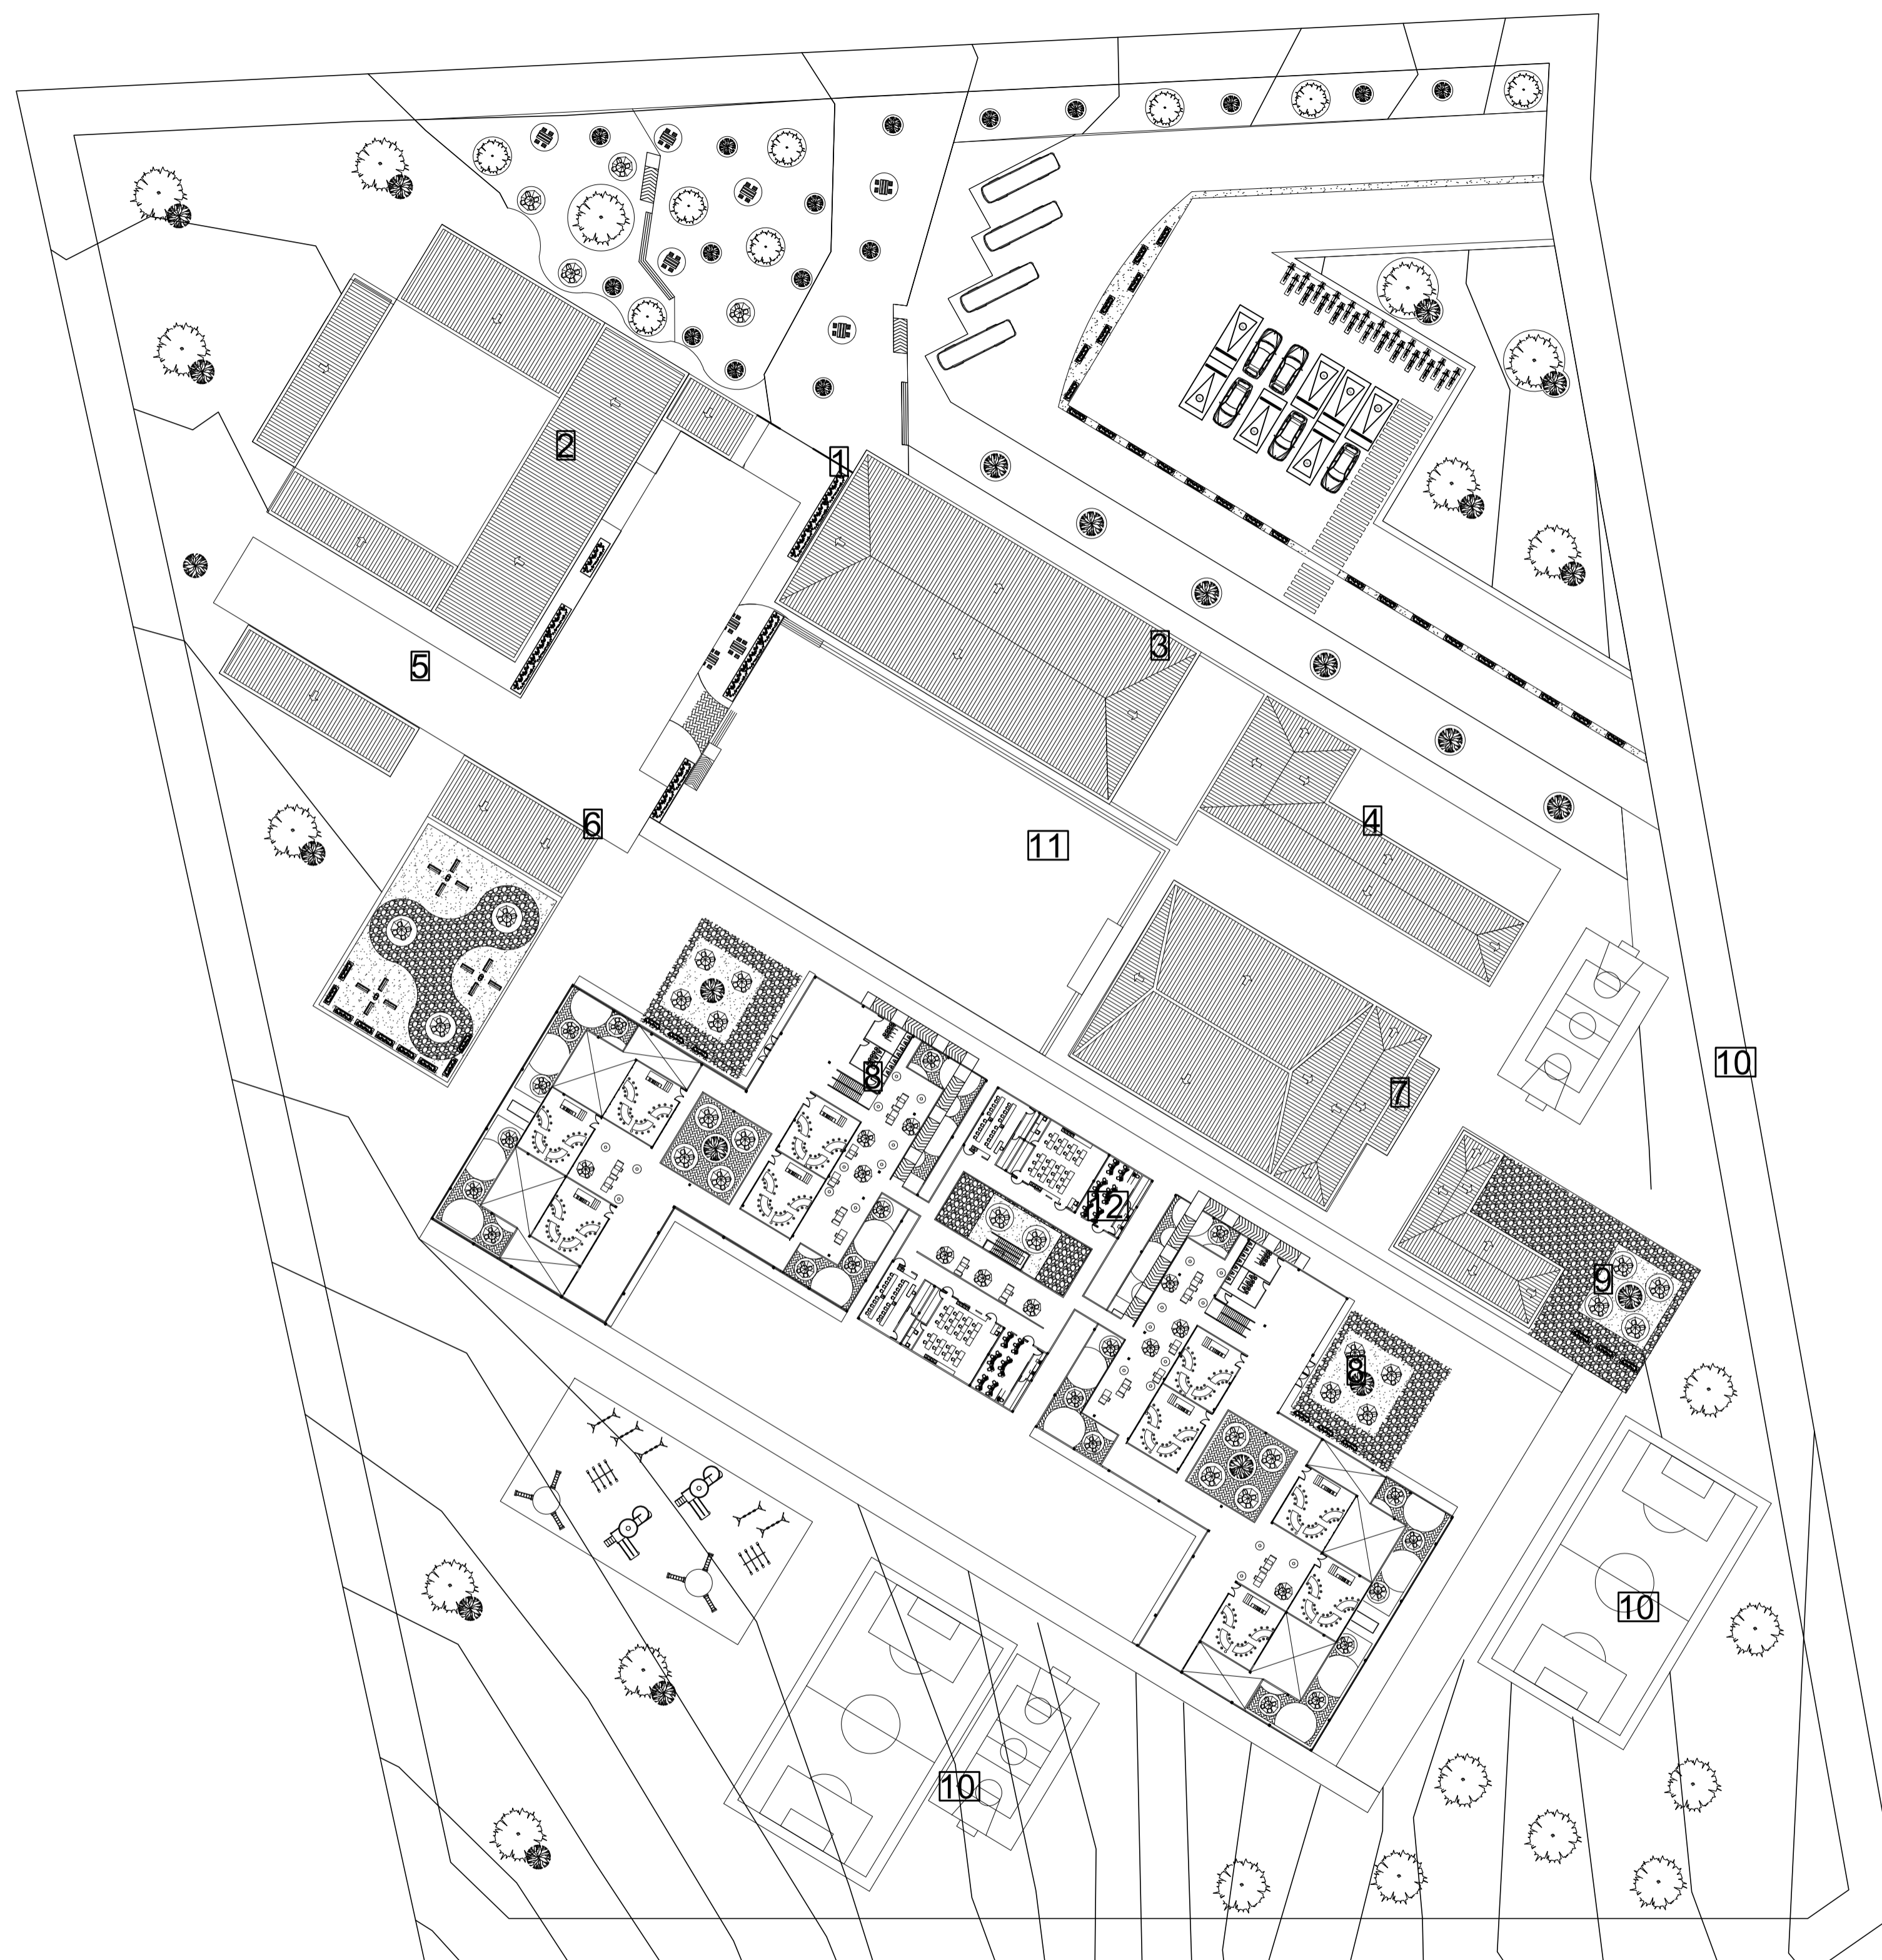

ITEM	DESCRIPCIÓN
1	Ingreso
2	CDI (Preescolar)
3	Edificio de Administracion
4	Edificio de Biblioteca
5	Edificio Servicio General
6	Auditorio
7	Restaurante
8	Edificio de Aprendizaje
9	Aula de Educacion Fisica
10	Zonas Escenarios Deportivas
11	Plaza de Banderas
12	Laboratorios

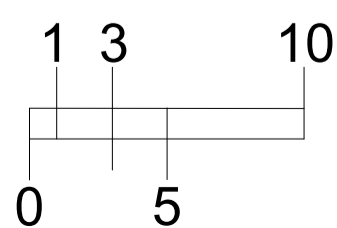

P.40 **PLANTA ARQUITECTONICA PISO 3**
 Esc 1: 700



PROYECTO
TEMATICO
DE
GRADO

Contiene.

PLANTA
DE CUBIERTAS
GENERAL

Codigo de
Estudiantes.

1.136.885.192
1.030.560.081

Docente.

Arq. Liliana Patiño

Observación:


Escala.

INDICADA

Fecha
04 /12 /2020



ITEM	DESCRIPCIÓN
1	Ingreso
2	CDI (Preescolar)
3	Edificio de Administracion
4	Edificio de Biblioteca
5	Edificio Servicio General
6	Auditorio
7	Restaurante
8	Edificio de Aprendizaje
9	Aula de Educacion Fisica
10	Zonas Escenarios Deportivas
11	Plaza de Banderas
12	Laboratorios

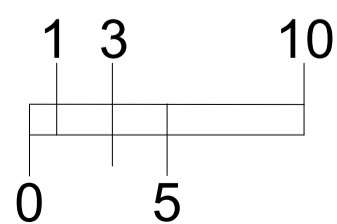

P.45 PLANTA CUBIERTAS
Esc 1: 700



PROYECTO
TEMATICO
DE
GRADO

Contiente.

PLANTA
ARQUITECTONICA
GENERAL

Codigo de
Estudiantes.

1.136.885.192
1.030.560.081

Docente.

Arq. Liliana Patiño

Observación:

Escala.

INDICADA

Fecha
04 /12 /2020

CENTRO EDUCATIVO EL JARDIN- LA CALERA

Contiente.

PLANTAS DEL
CDI.

PROYECTO
TEMATICO
DE
GRADO

Contiente.
FACHADA NORTE
CDI


Codigo de
Estudiantes.
1.136.885.192.
1.030.560.081.

Docente.
Arq.
Liliana Patiño


Observación:

Escala.
INDICADA

Fecha
04 /12 /2020

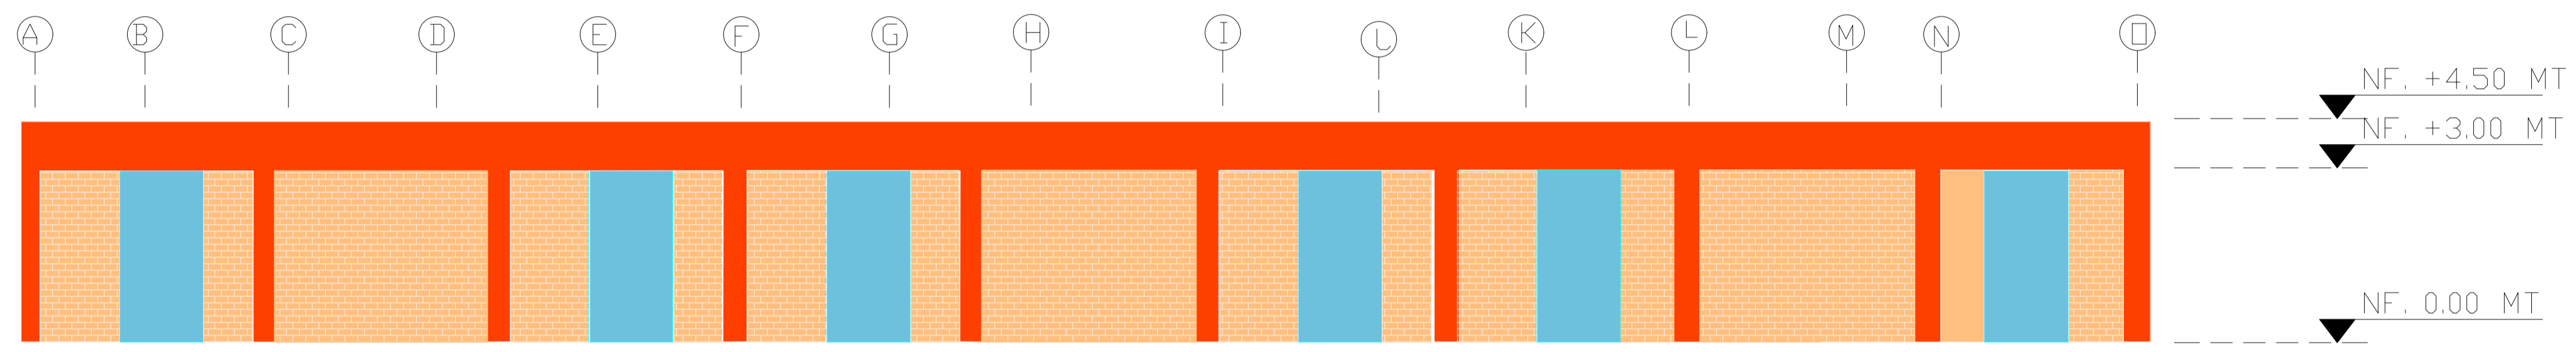

P.66 FACHADA NORTE
Esc 1: 200

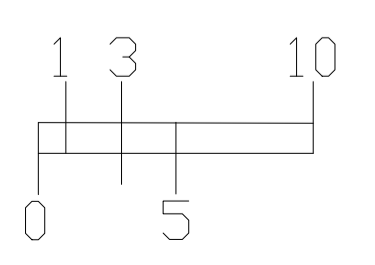

PROYECTO
TEMATICO
DE
GRADO

Contiente.

FACHADA
SUR CDI

Codigo de
Estudiantes.

1.136.885.192.
1.030.560.081.

Docente.

Arq.
Liliana Patiño


Observación:

Escala.

INDICADA


Fecha
04 /12 /2020

A B C D E F G H I L K L M N O

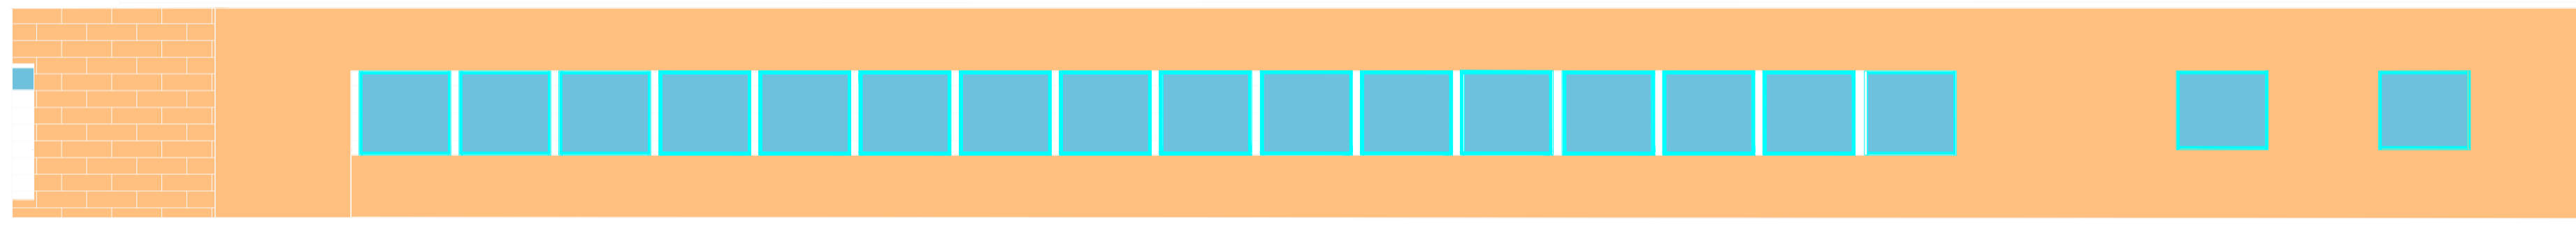

NF. +4.50 MT
NF. +3.00 MT
NF. 0.00 MT

P.67 FACHADA SUR
Esc 1: 200

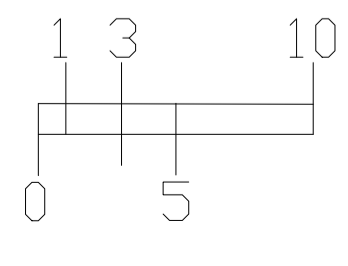

1 2 3 4 5 6 7 8 9 10 11

PROYECTO
TEMATICO
DE
GRADO

Contiente.
FACHADA
ORIENTAL CDI


Codigo de
Estudiantes.
1.136.885.192.
1.030.560.081.

Docente.
Arq.
Liliana Patiño


Observación:

Escala.
INDICADA

Fecha
04 /12 /2020

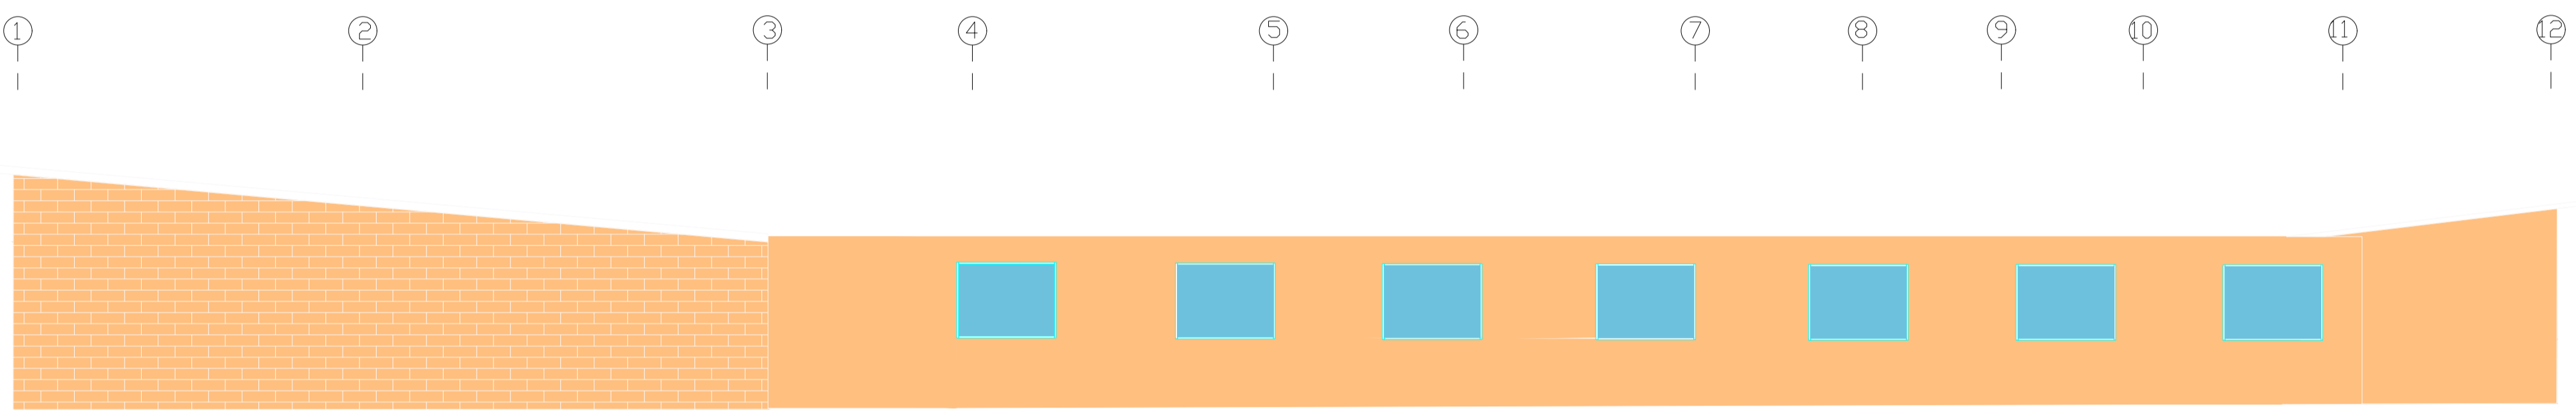

P.68 FACHADA ORIENTAL
Esc 1: 200

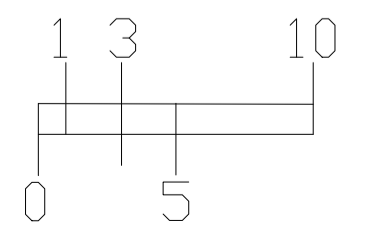

PROYECTO
TEMATICO
DE
GRADO

Contiente.
FACHADA
OCCIDENTAL CDI


Codigo de
Estudiantes.
1.136.885.192.
1.030.560.081.

Docente.
Arq.
Liliana Patiño


Observación:

Escala.
INDICADA

Fecha
04 /12 /2020

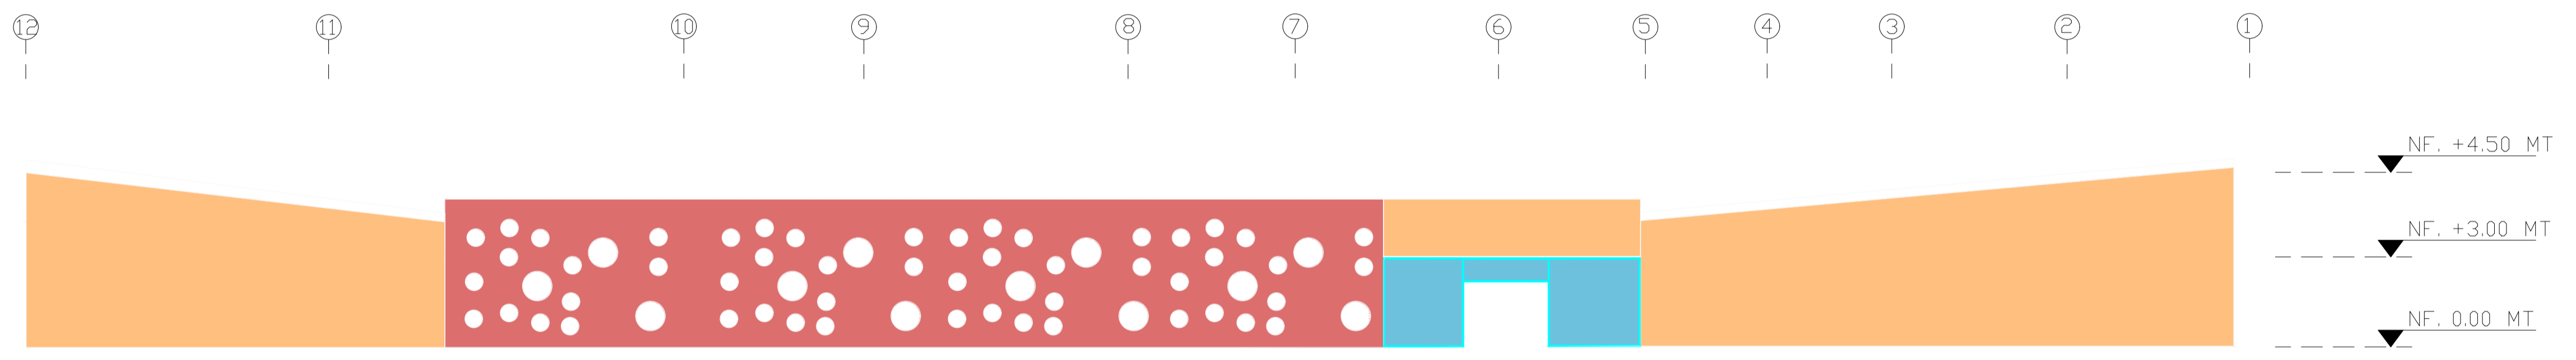

P.69 FACHADA OCCIDENTAL
Esc 1: 200

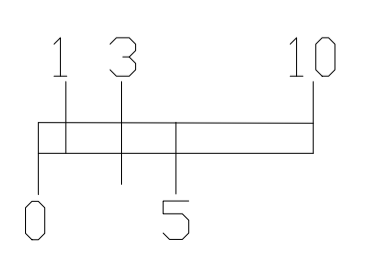

PROYECTO
TEMATICO
DE
GRADO

Contiene.

PLANTA
ARQUITECTONICA
CDI

Codigo de
Estudiantes.

1.136.885.192
1.030.560.081

Docente.

Arq. Liliana Patiño

Observación:


Escala.

INDICADA


Fecha
04 /12 /2020




LOCALIZACIÓN

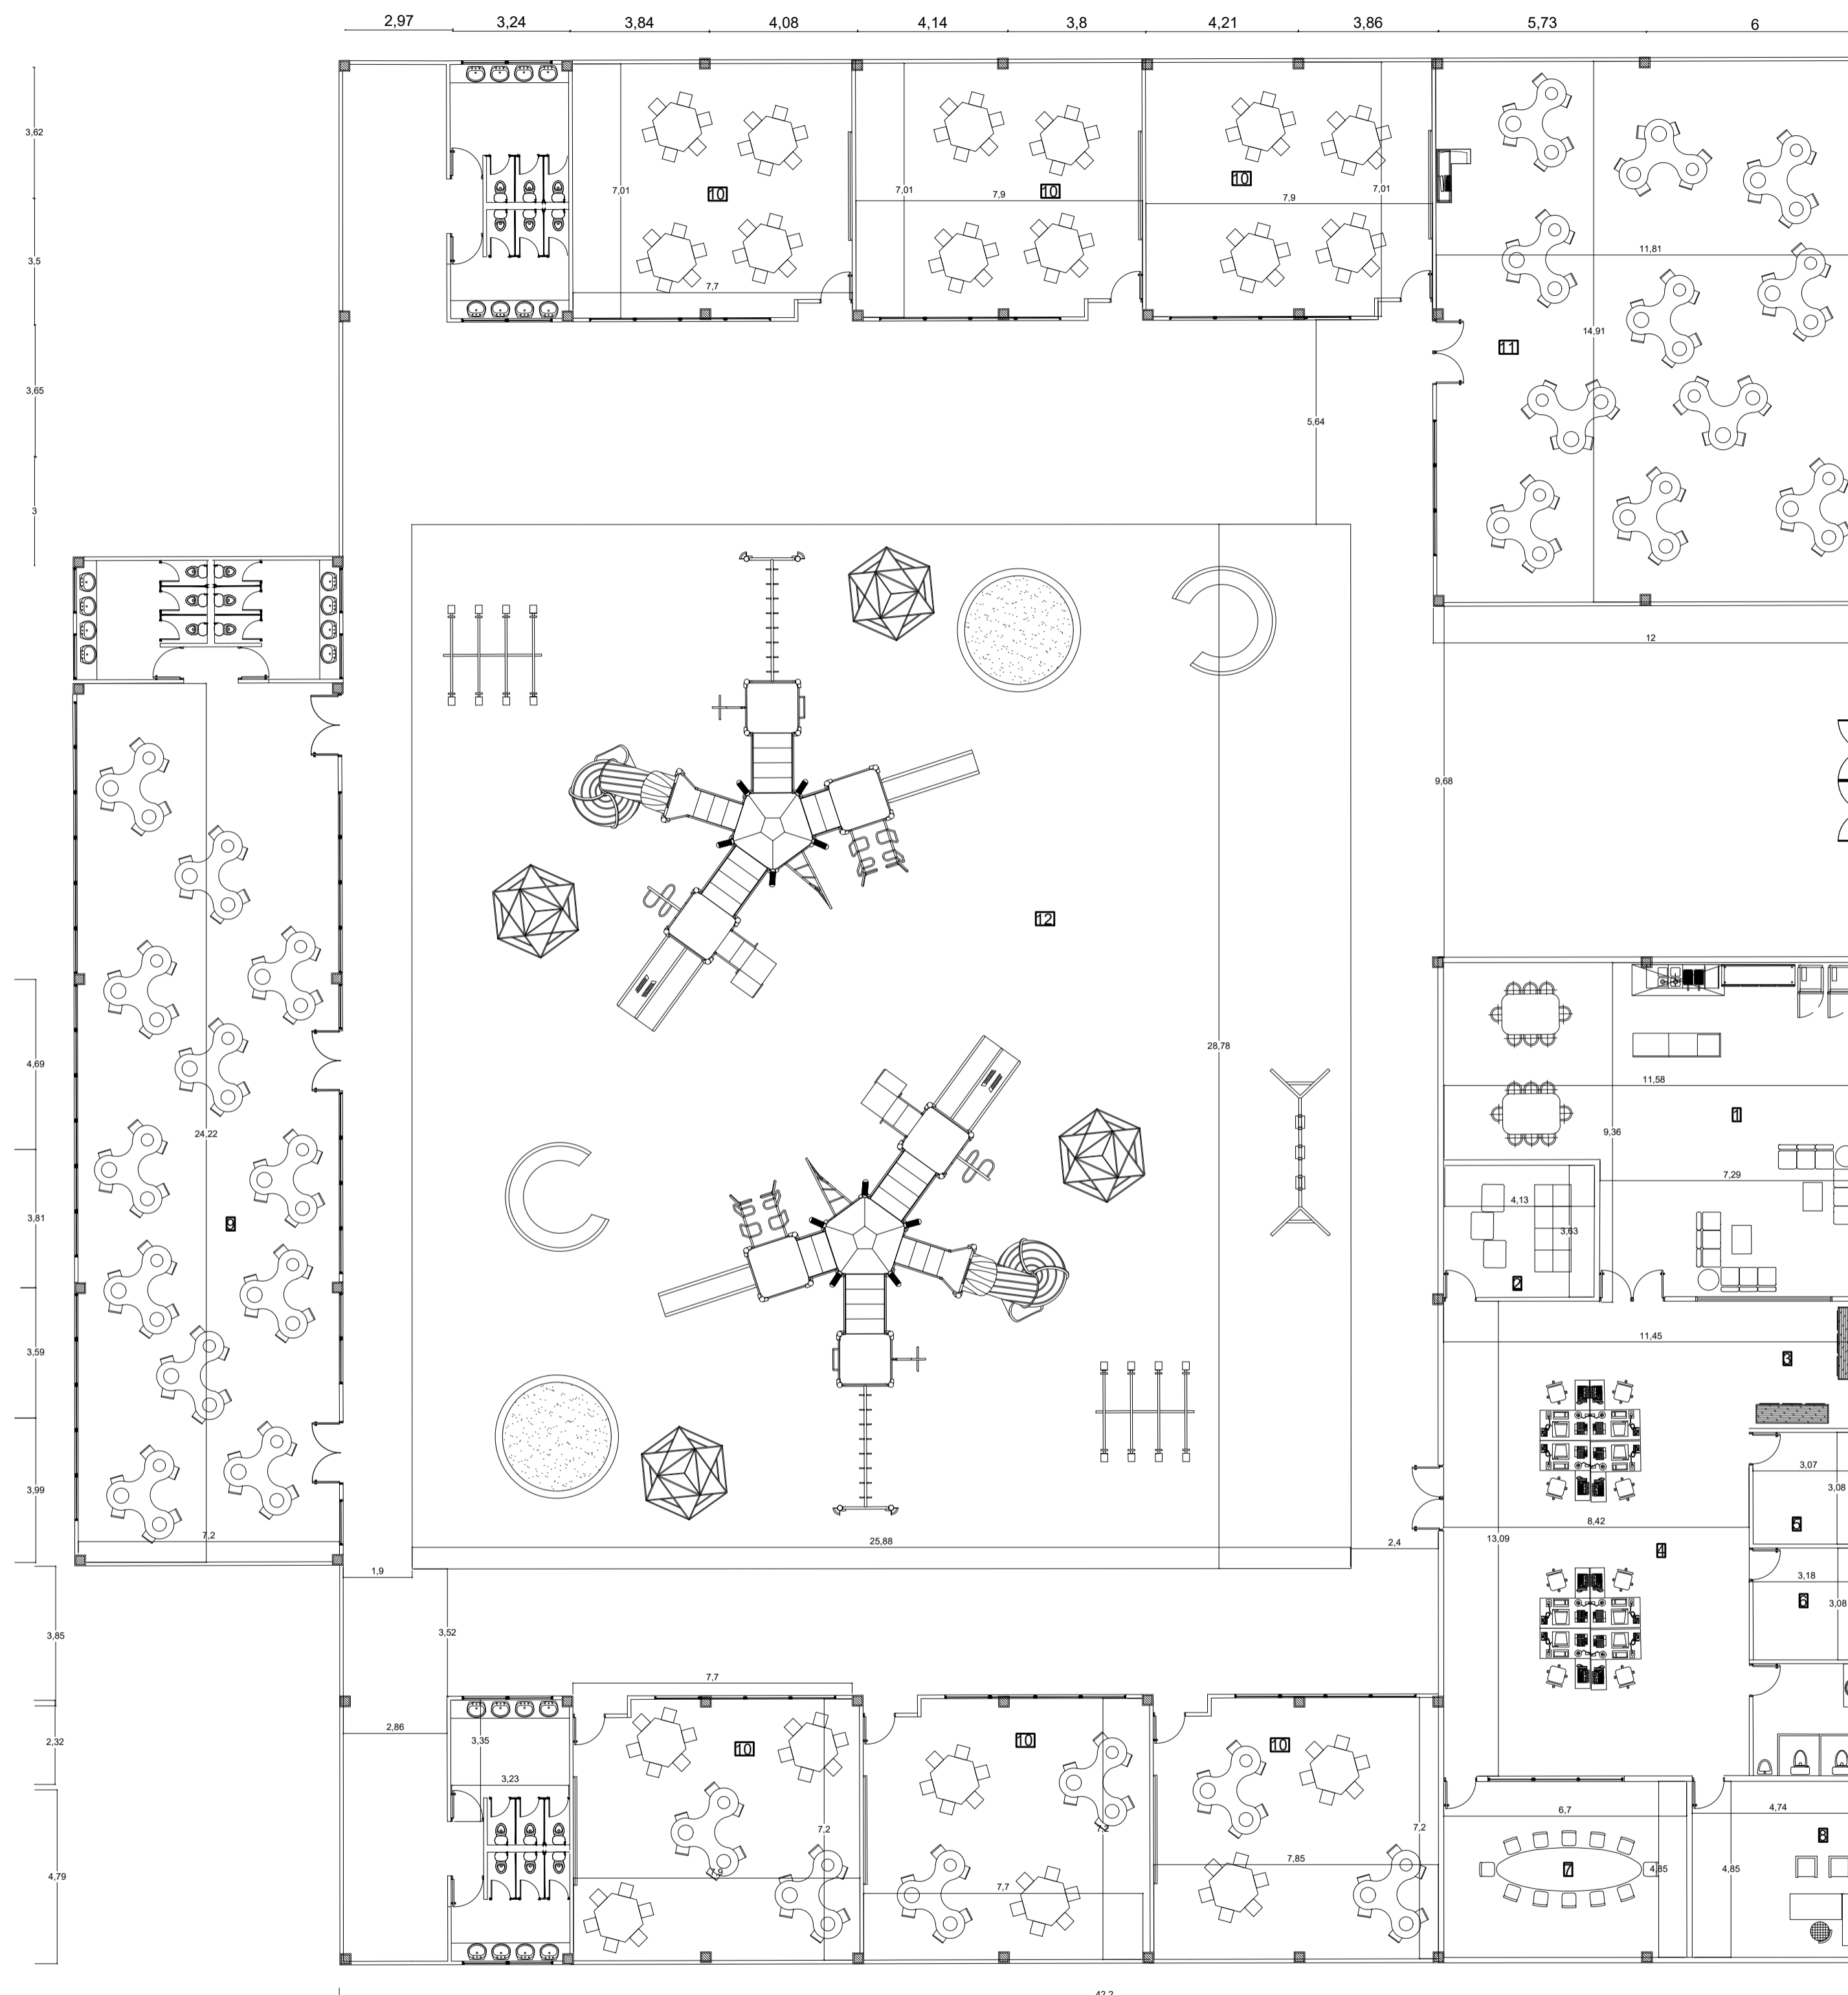

ITEM	DESCRIPCIÓN
1	Cafeteria Profesores
2	Lockers Profesores
3	Zona de Impresion
4	Oficina de Profesores
5	Archivo
6	Cuarto Rack
7	Sala de Reuniones
8	Oficina Coordinacion
9	Zona de Alimnetacion Niños
10	Aulas de Aprendizaje
11	Ludoteca
12	Zona de Juegos

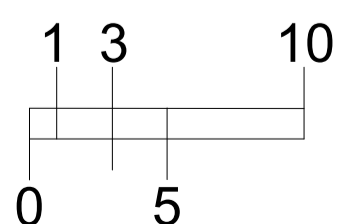

P.4. PLANTA ARQUITECTONICA
Esc 1: 200

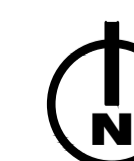

Contiene.

PLANTA
DE CIMENTACIÓN
CDI

Codigo de
Estudiantes.

1.136.885.192
1.030.560.081

Docente.

Arq. Liliana Patiño

Observación:


Escala.

INDICADA


Fecha
04 /12 /2020








LOCALIZACIÓN

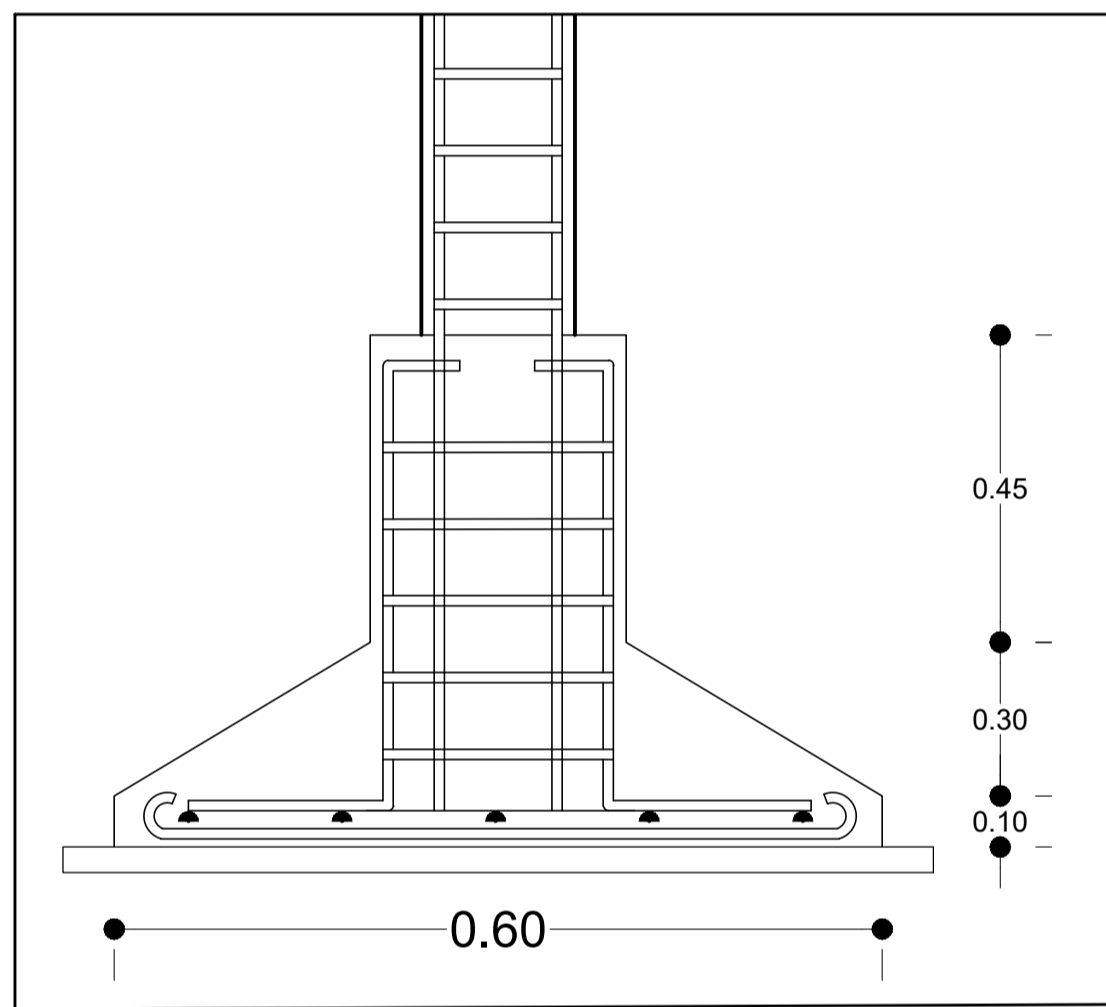

CORTE DETALLE ZAPTA

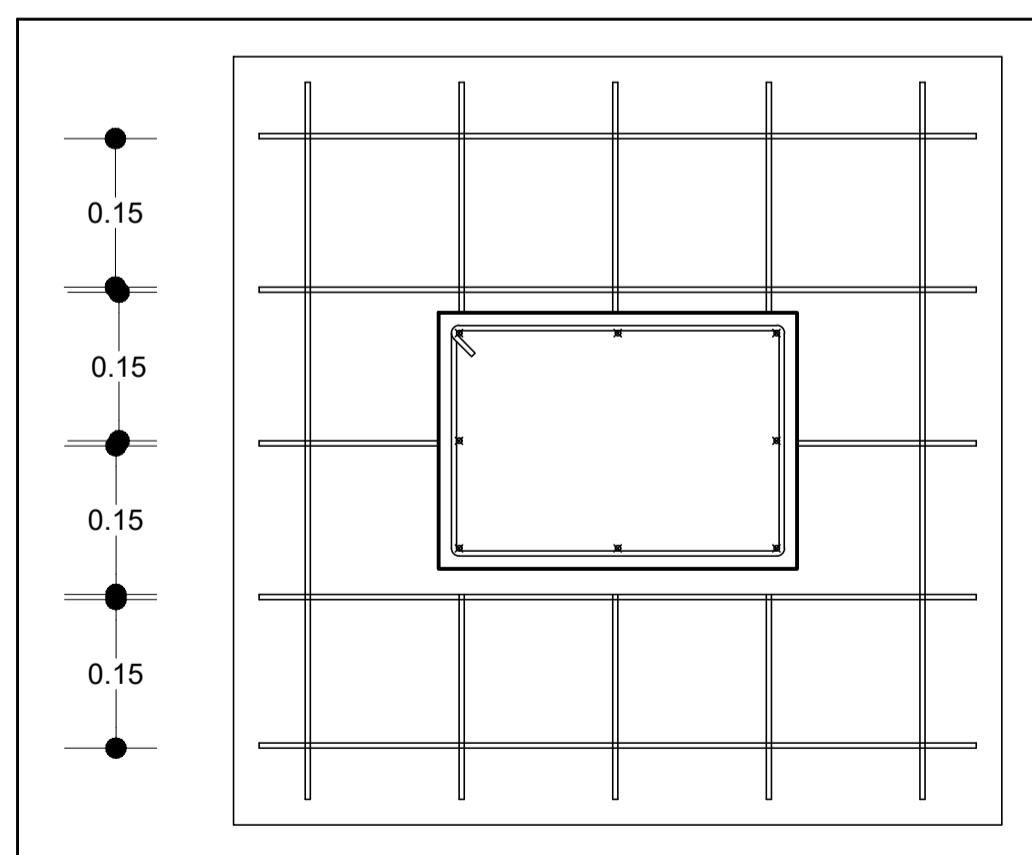

DETALLE ALZADO ZAPATA

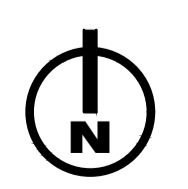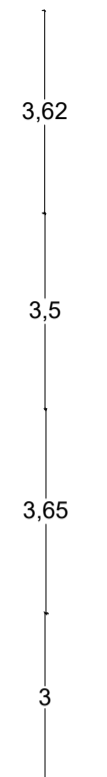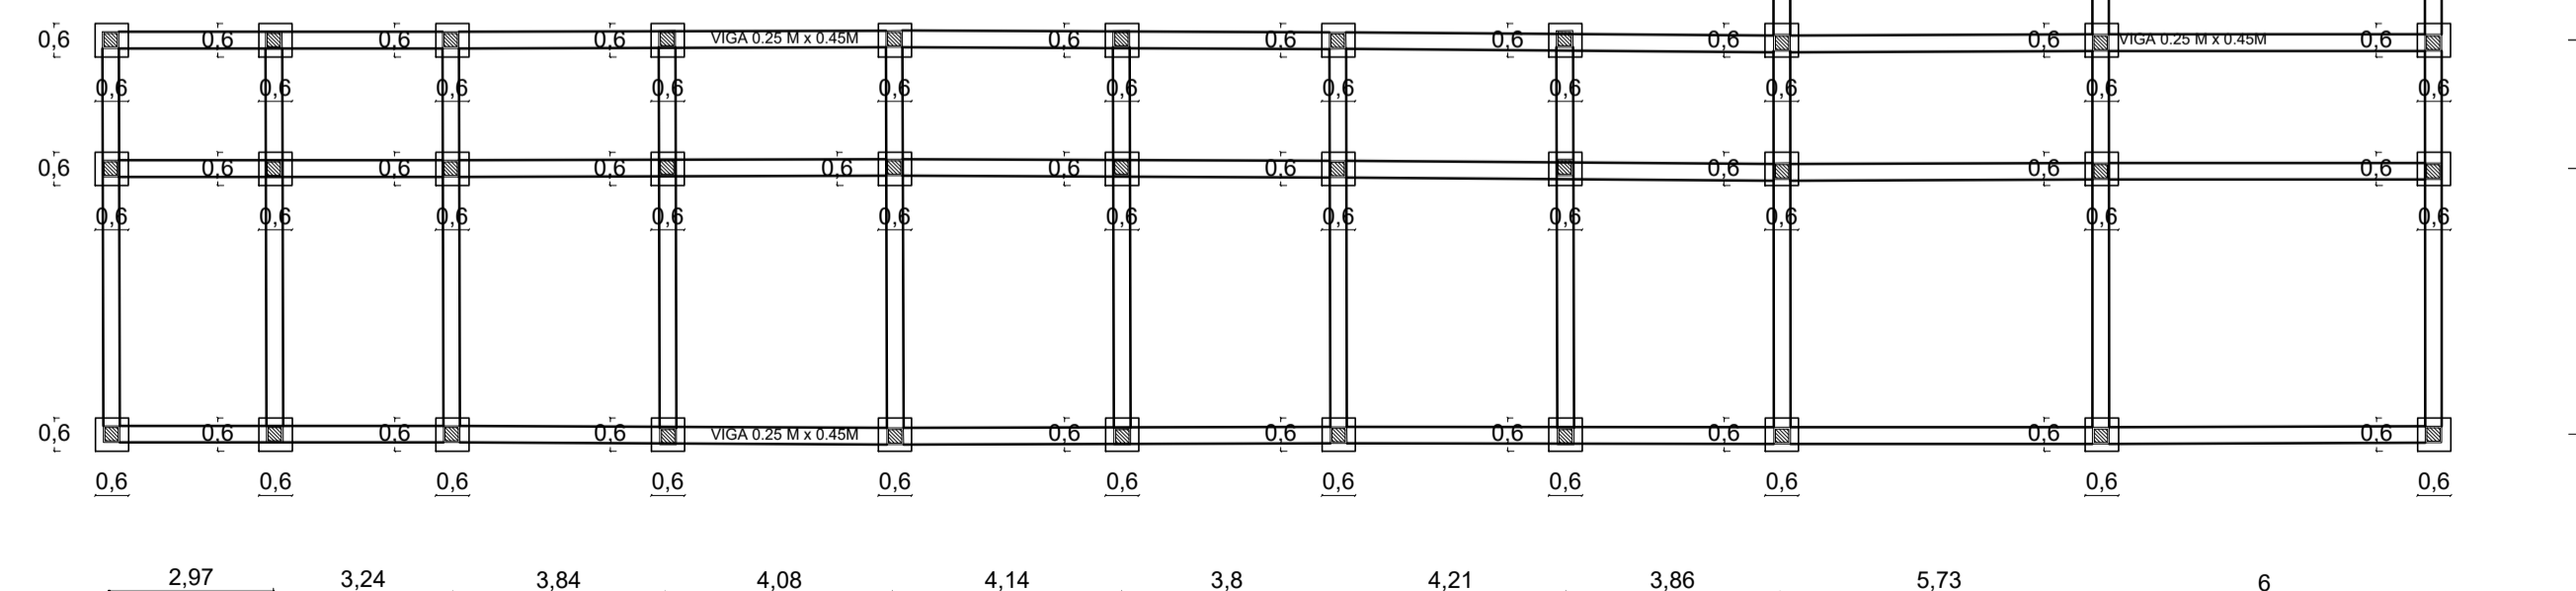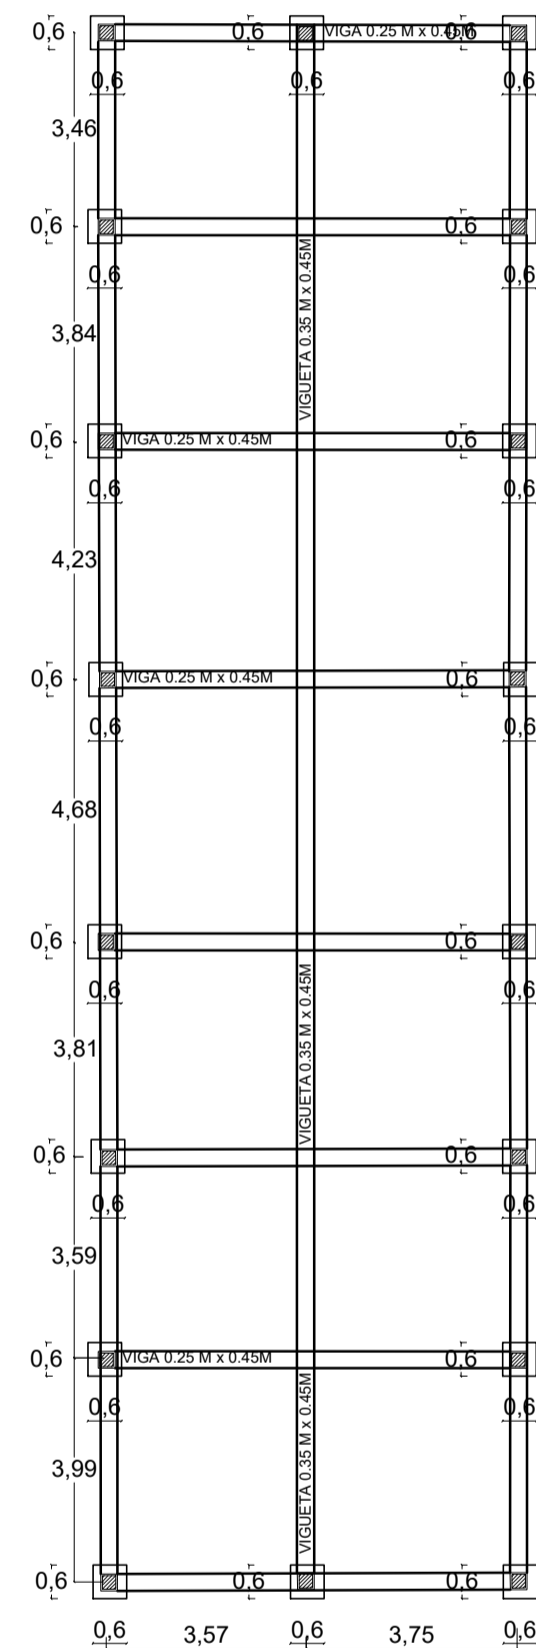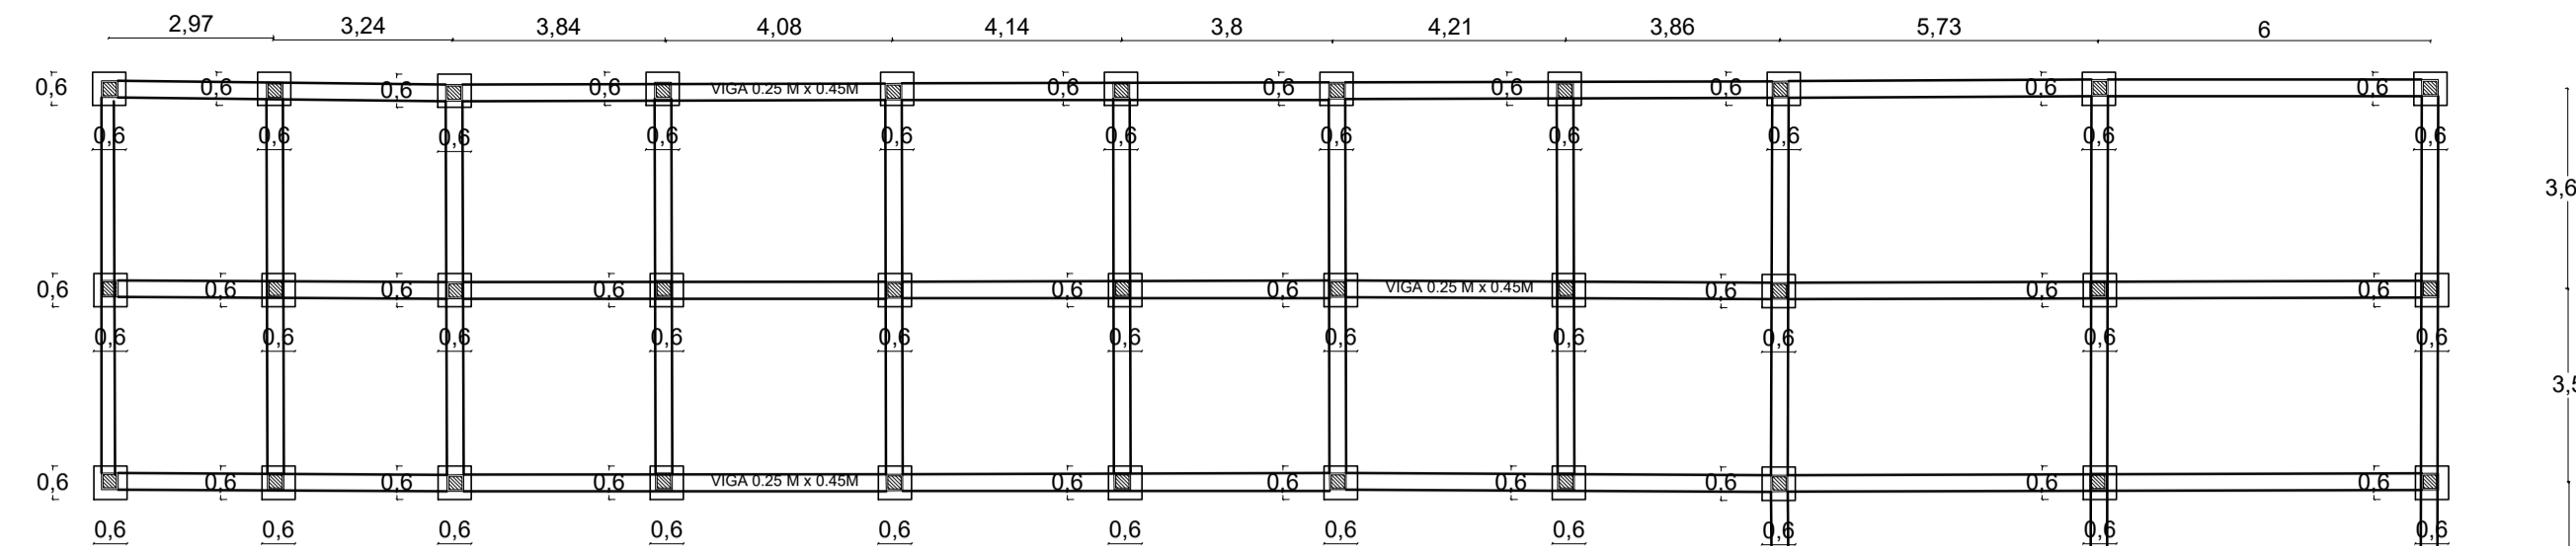

PROYECTO
TEMATICO
DE
GRADO

Contiente.

PLANTA
ESTRUCTURAL
CDI

Codigo de
Estudiantes.

1.136.885.192
1.030.560.081


Docente.

Arq. Liliana Patiño


Escala.

INDICADA

Fecha
04 /12 /2020

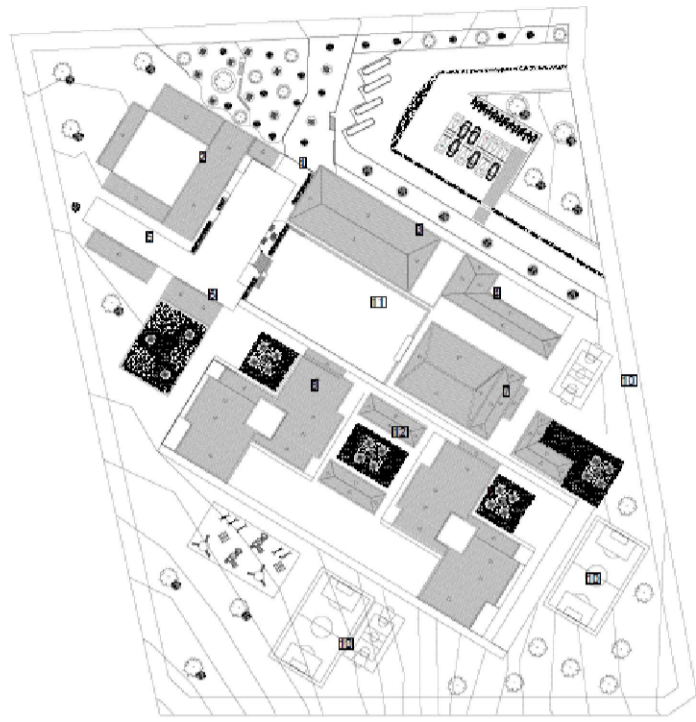



LOCALIZACIÓN

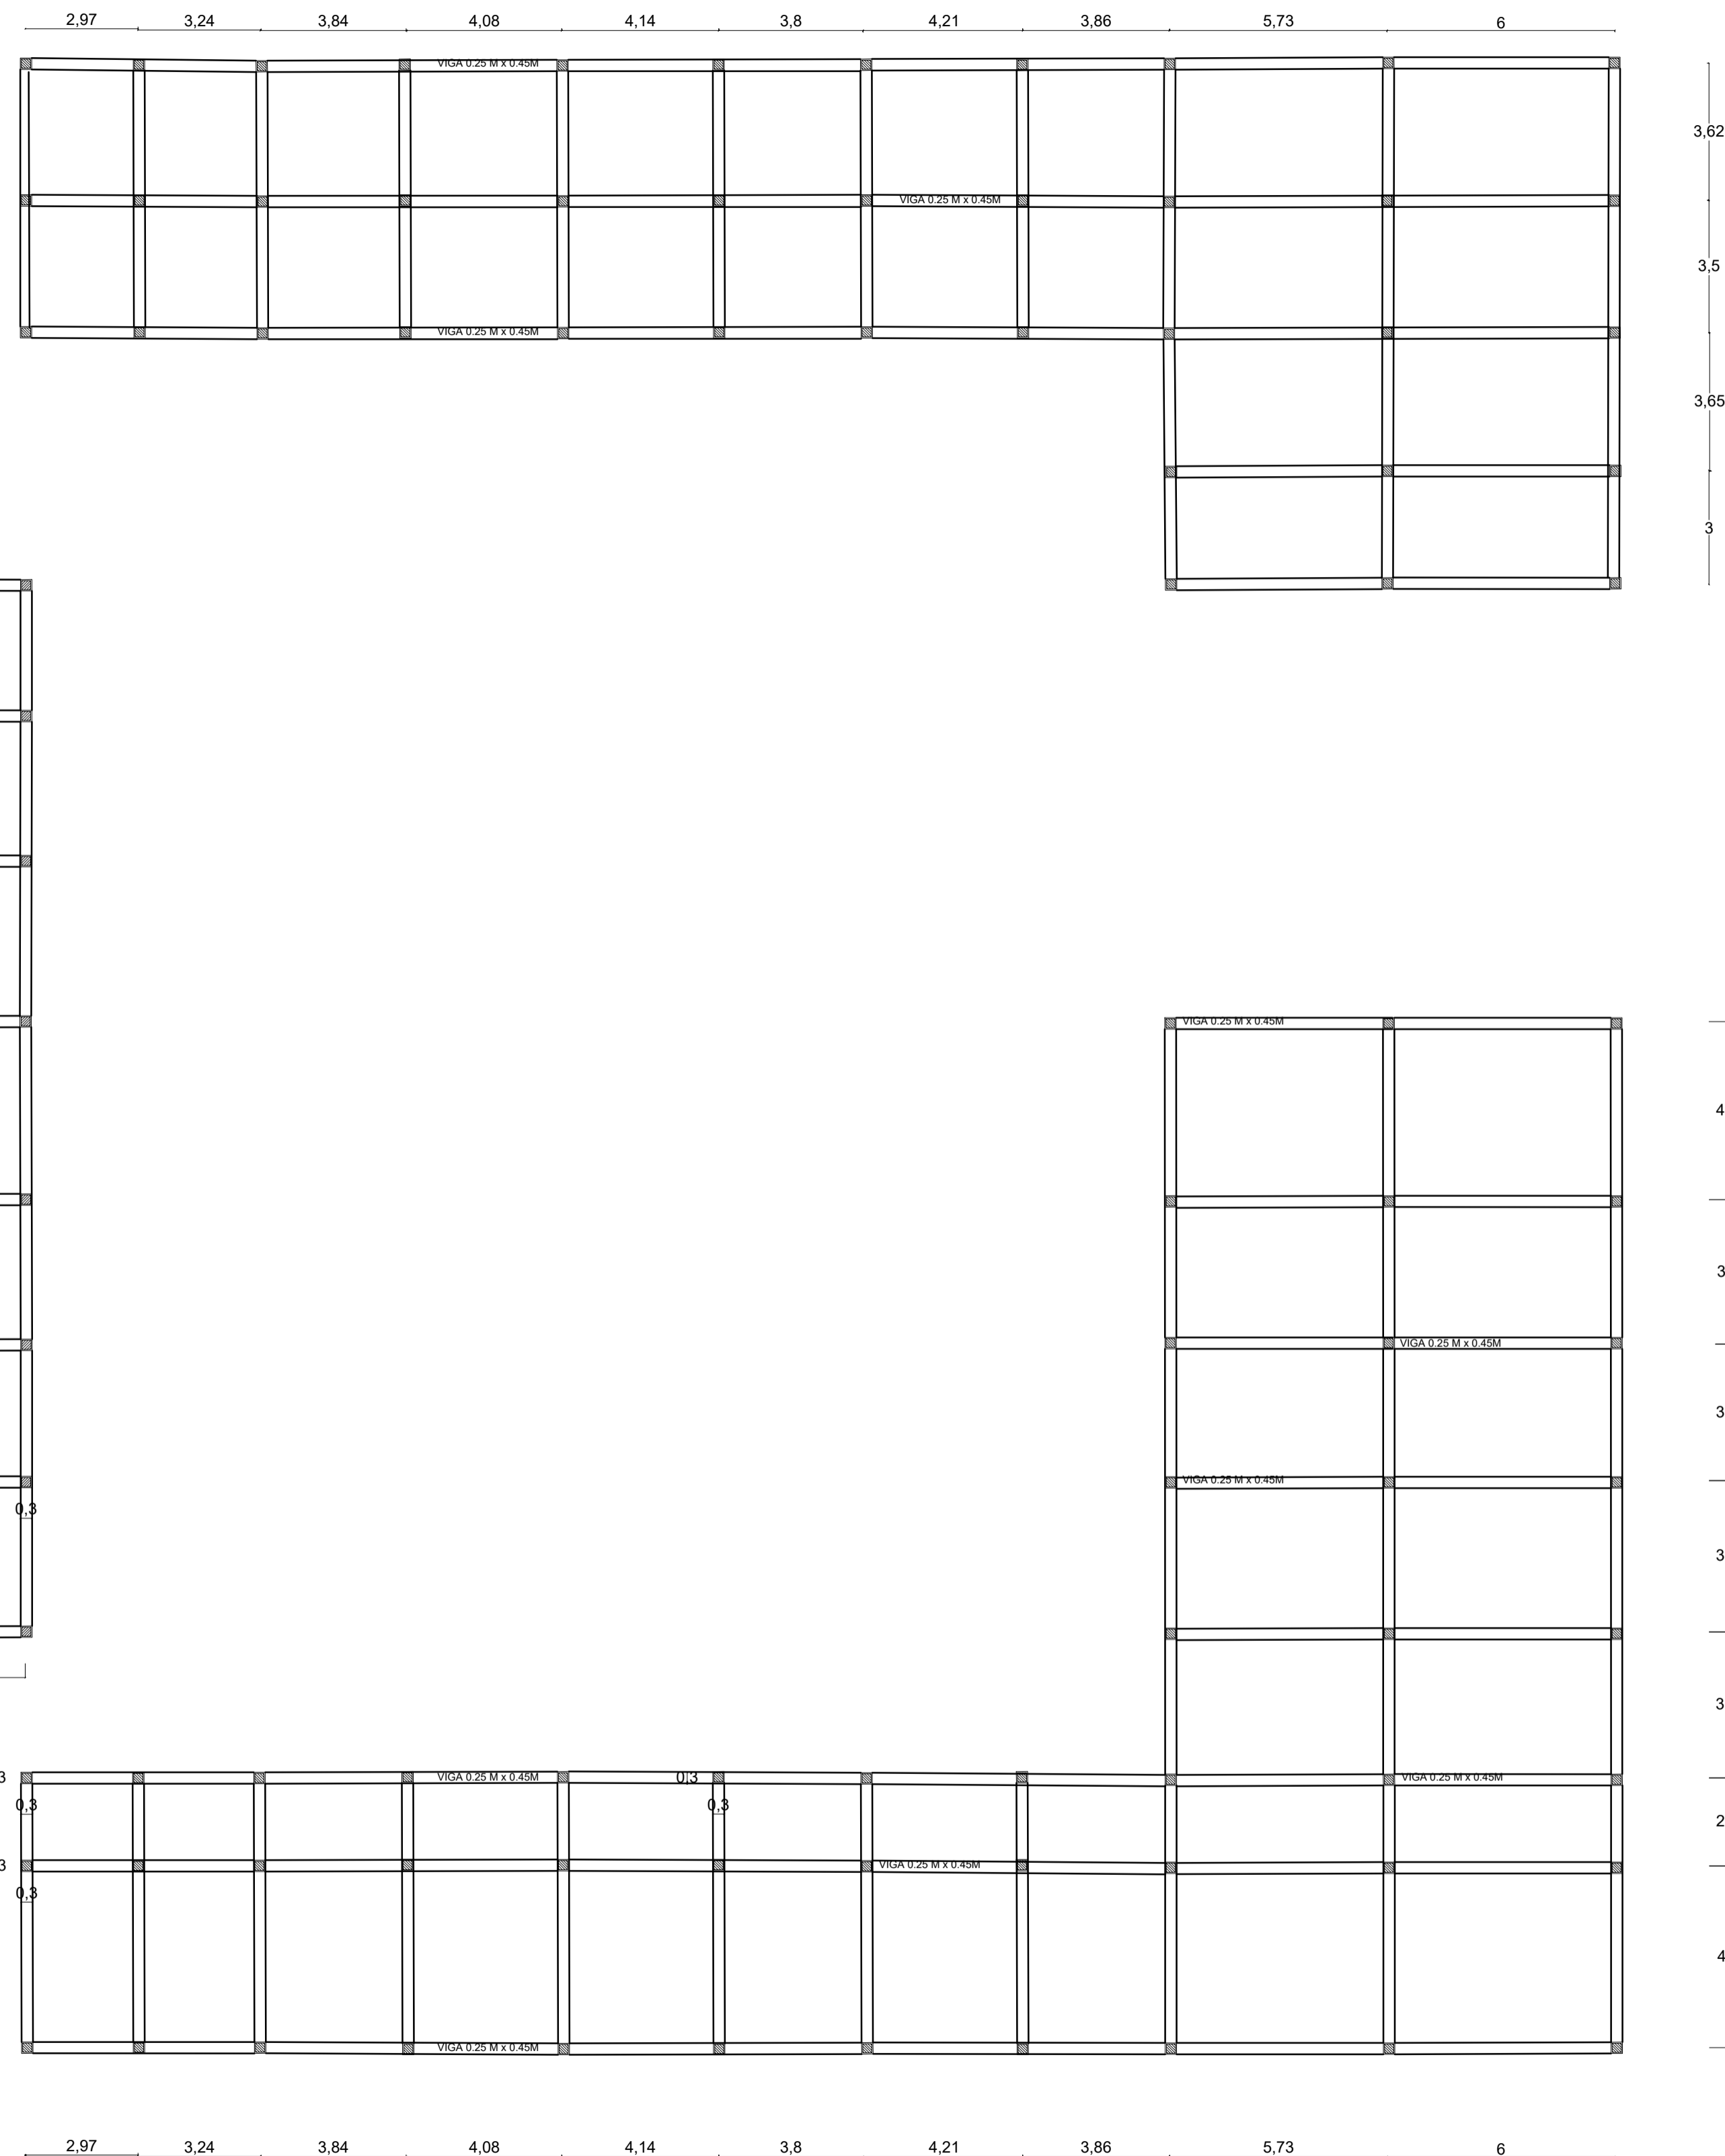

P.6.

PLANTA ESTRUCTURAL
Esc 1: 200


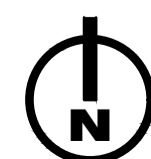


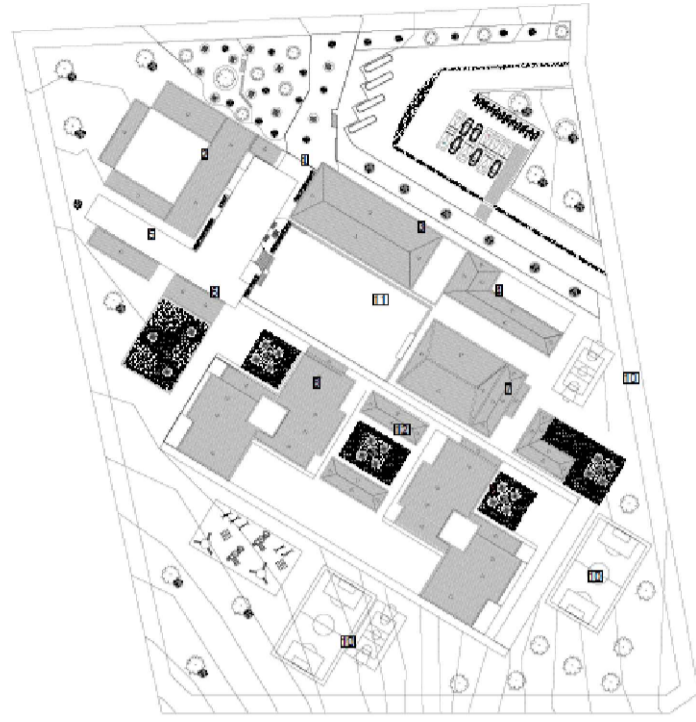

LOCALIZACION

Conv.	DESCRIPCIÓN
	Medidor
	Registro
	Tubería AFP
	Tubería Codo 90°

ITEM	DESCRIPCIÓN
1	Cafeteria Profesores
2	Lockers Profesores
3	Zona de Impresion
4	Oficina de Profesores
5	Archivo
6	Cuarto Rack
7	Sala de Reuniones
8	Oficina Coordinacion
9	Zona de Alimentacion Niños
10	Aulas de Aprendizaje
11	Ludoteca
12	Zona de Juegos

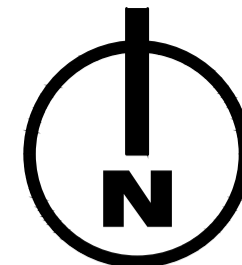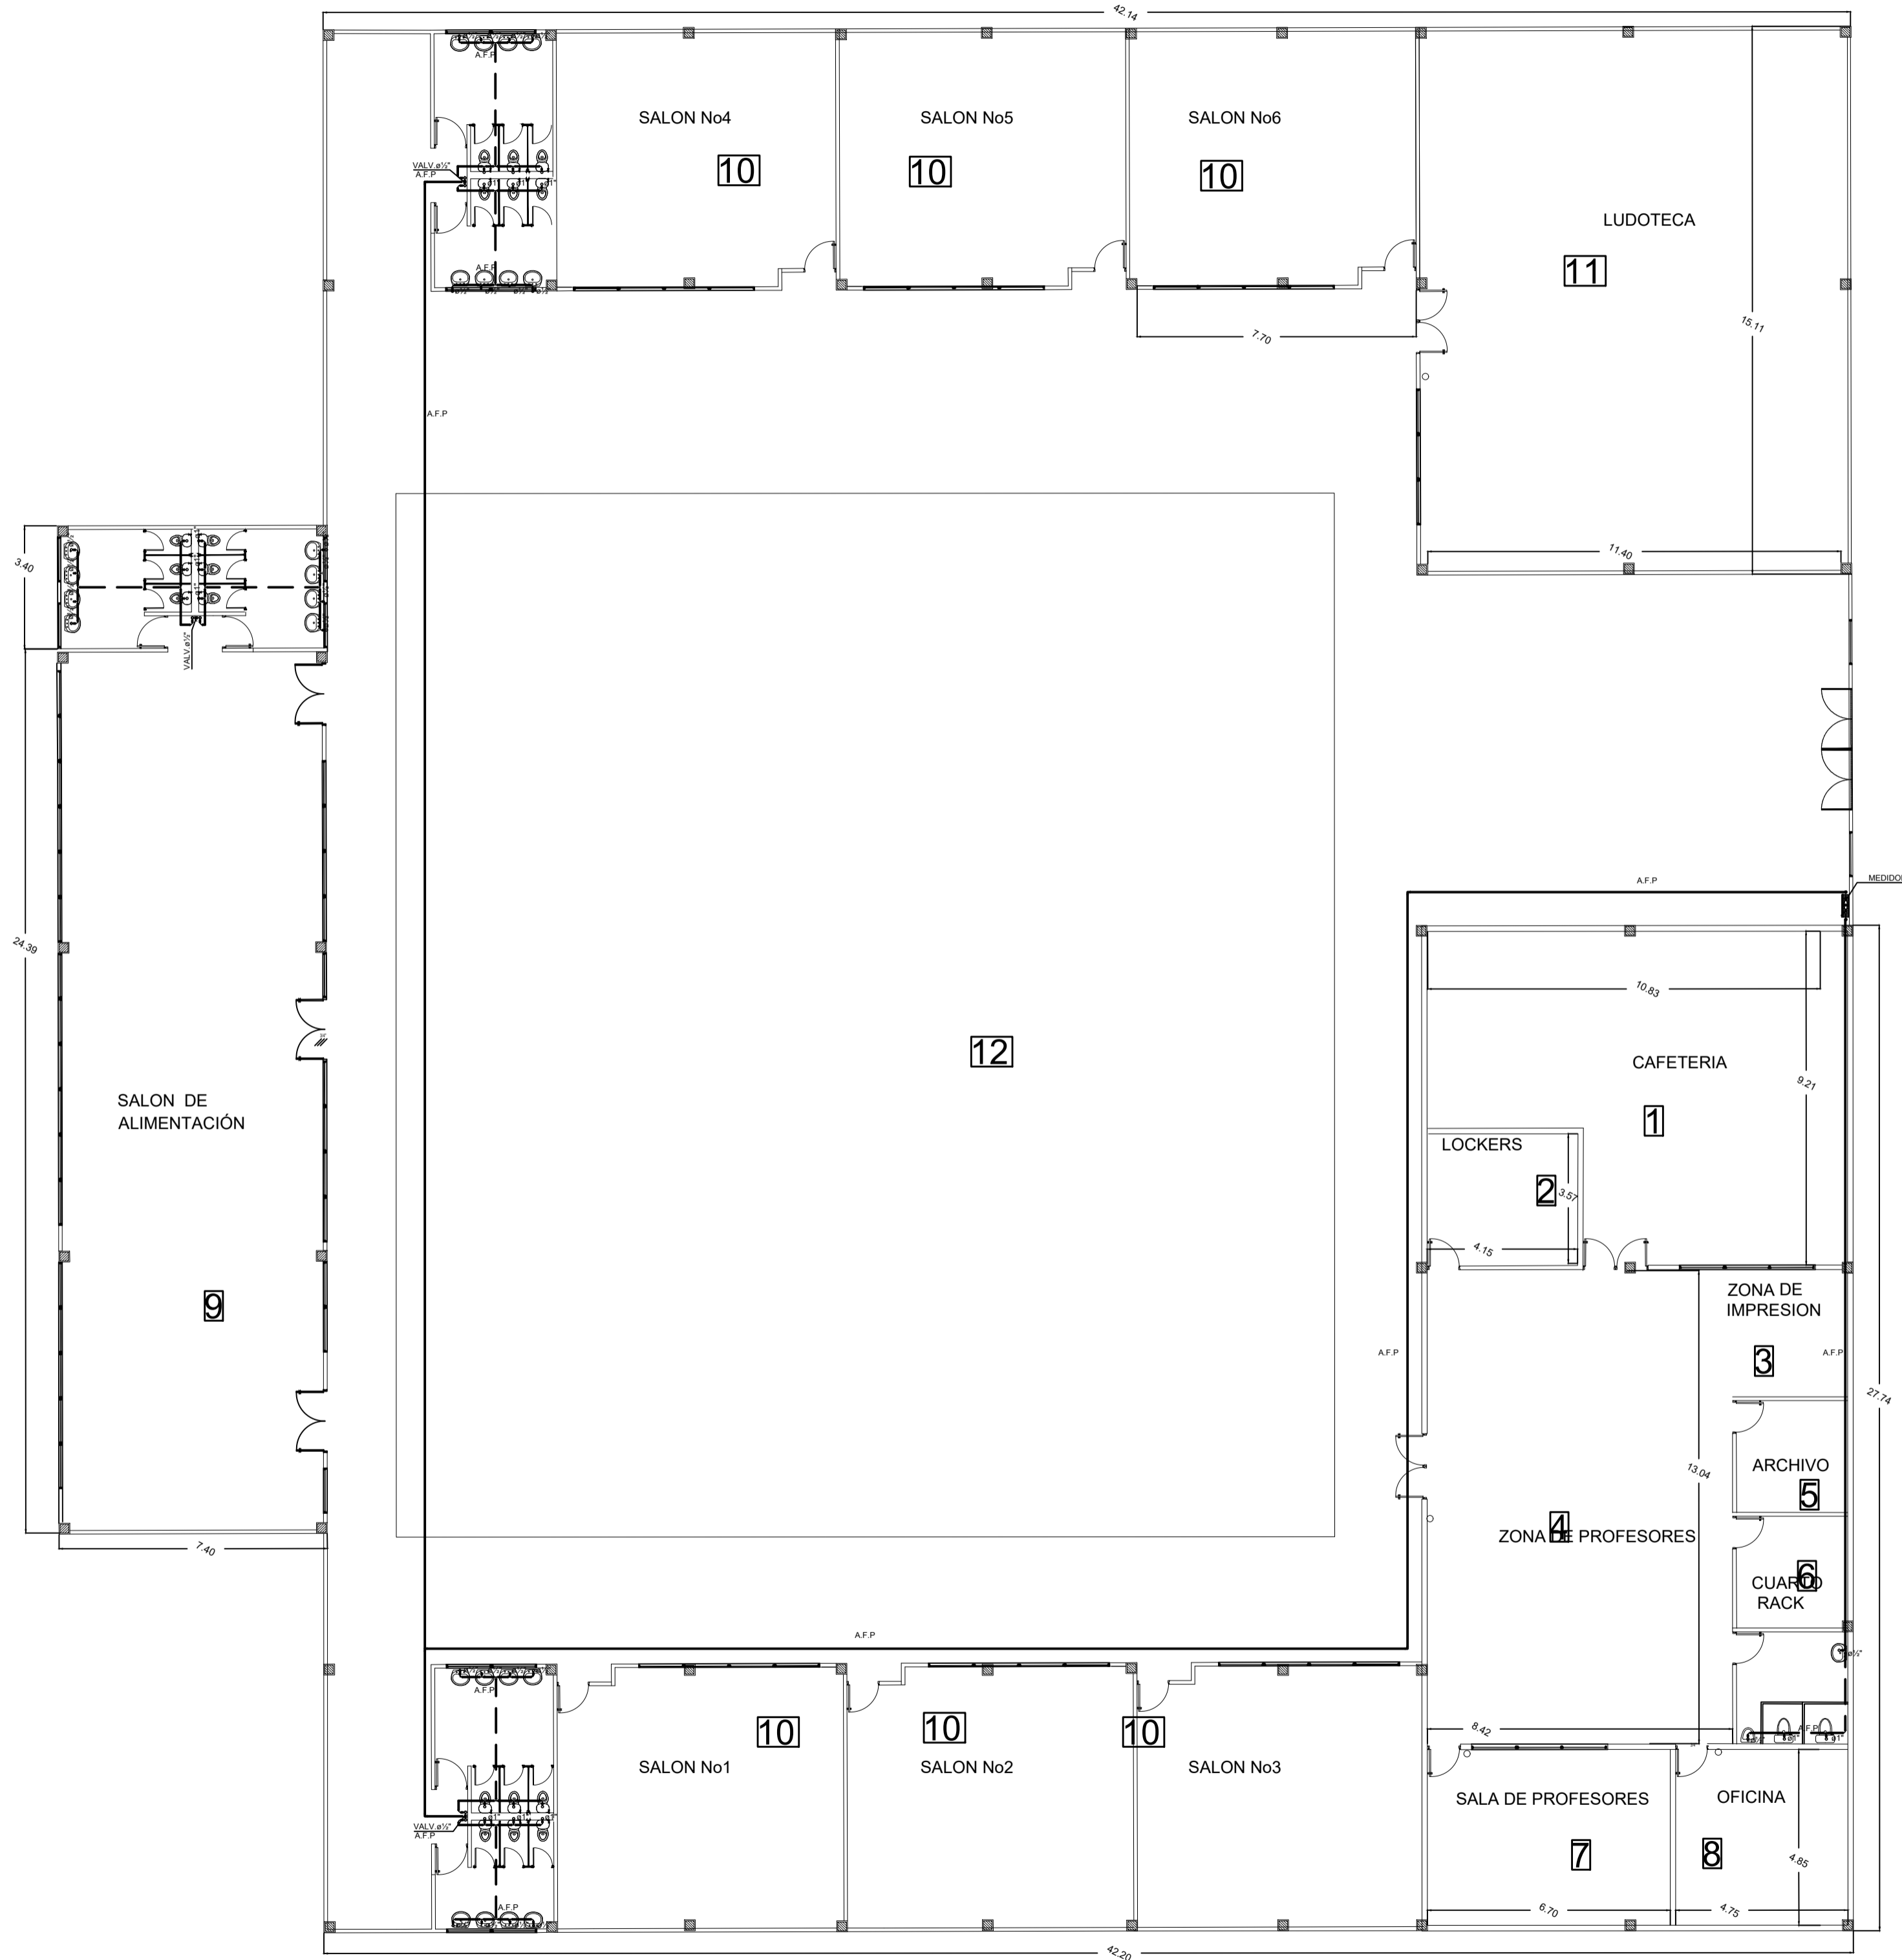

PROYECTO
TEMATICO
DE
GRADO

Contiene.
**PLANO
SUMINISTRO**

Codigo de
Estudiantes.
1.136.885.192
1.030.560.081


Docente.
Arq. Liliana Patiño



Observación:

Escala.
INDICADA

Fecha
04 /12 /2020

P.16. PLANO PUNTOS DE SUMINISTRO
Esc 1: 250

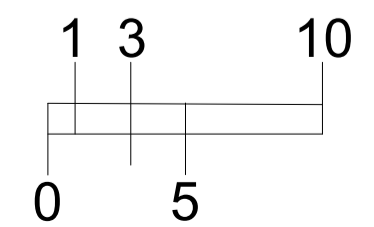

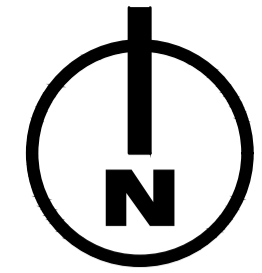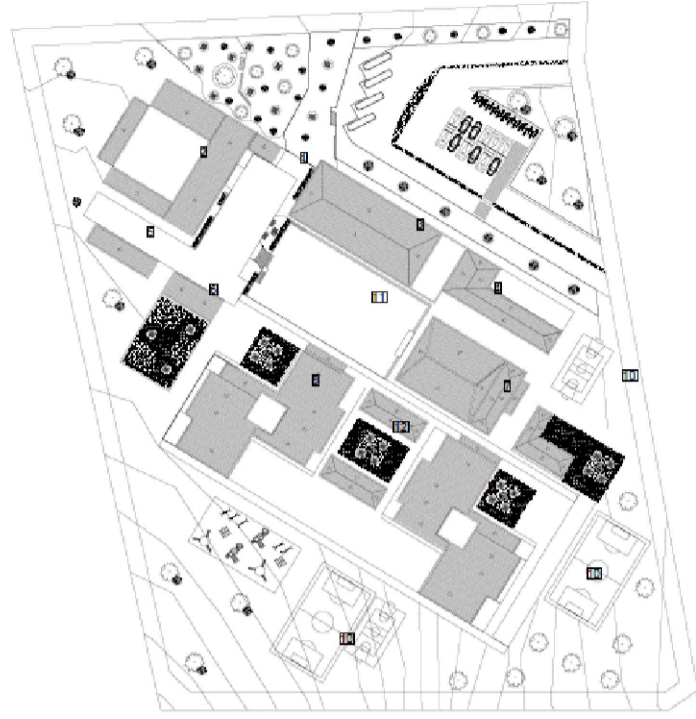

PROYECTO
TEMATICO
DE
GRADO

Contiene.
PLANO
ELECTRICO


Codigo de
Estudiantes.
1.136.885.192
1.030.560.081

Docente.
Arq. Liliana Patiño

Observación:

Escala.
INDICADA





Fecha
04 /12 /2020

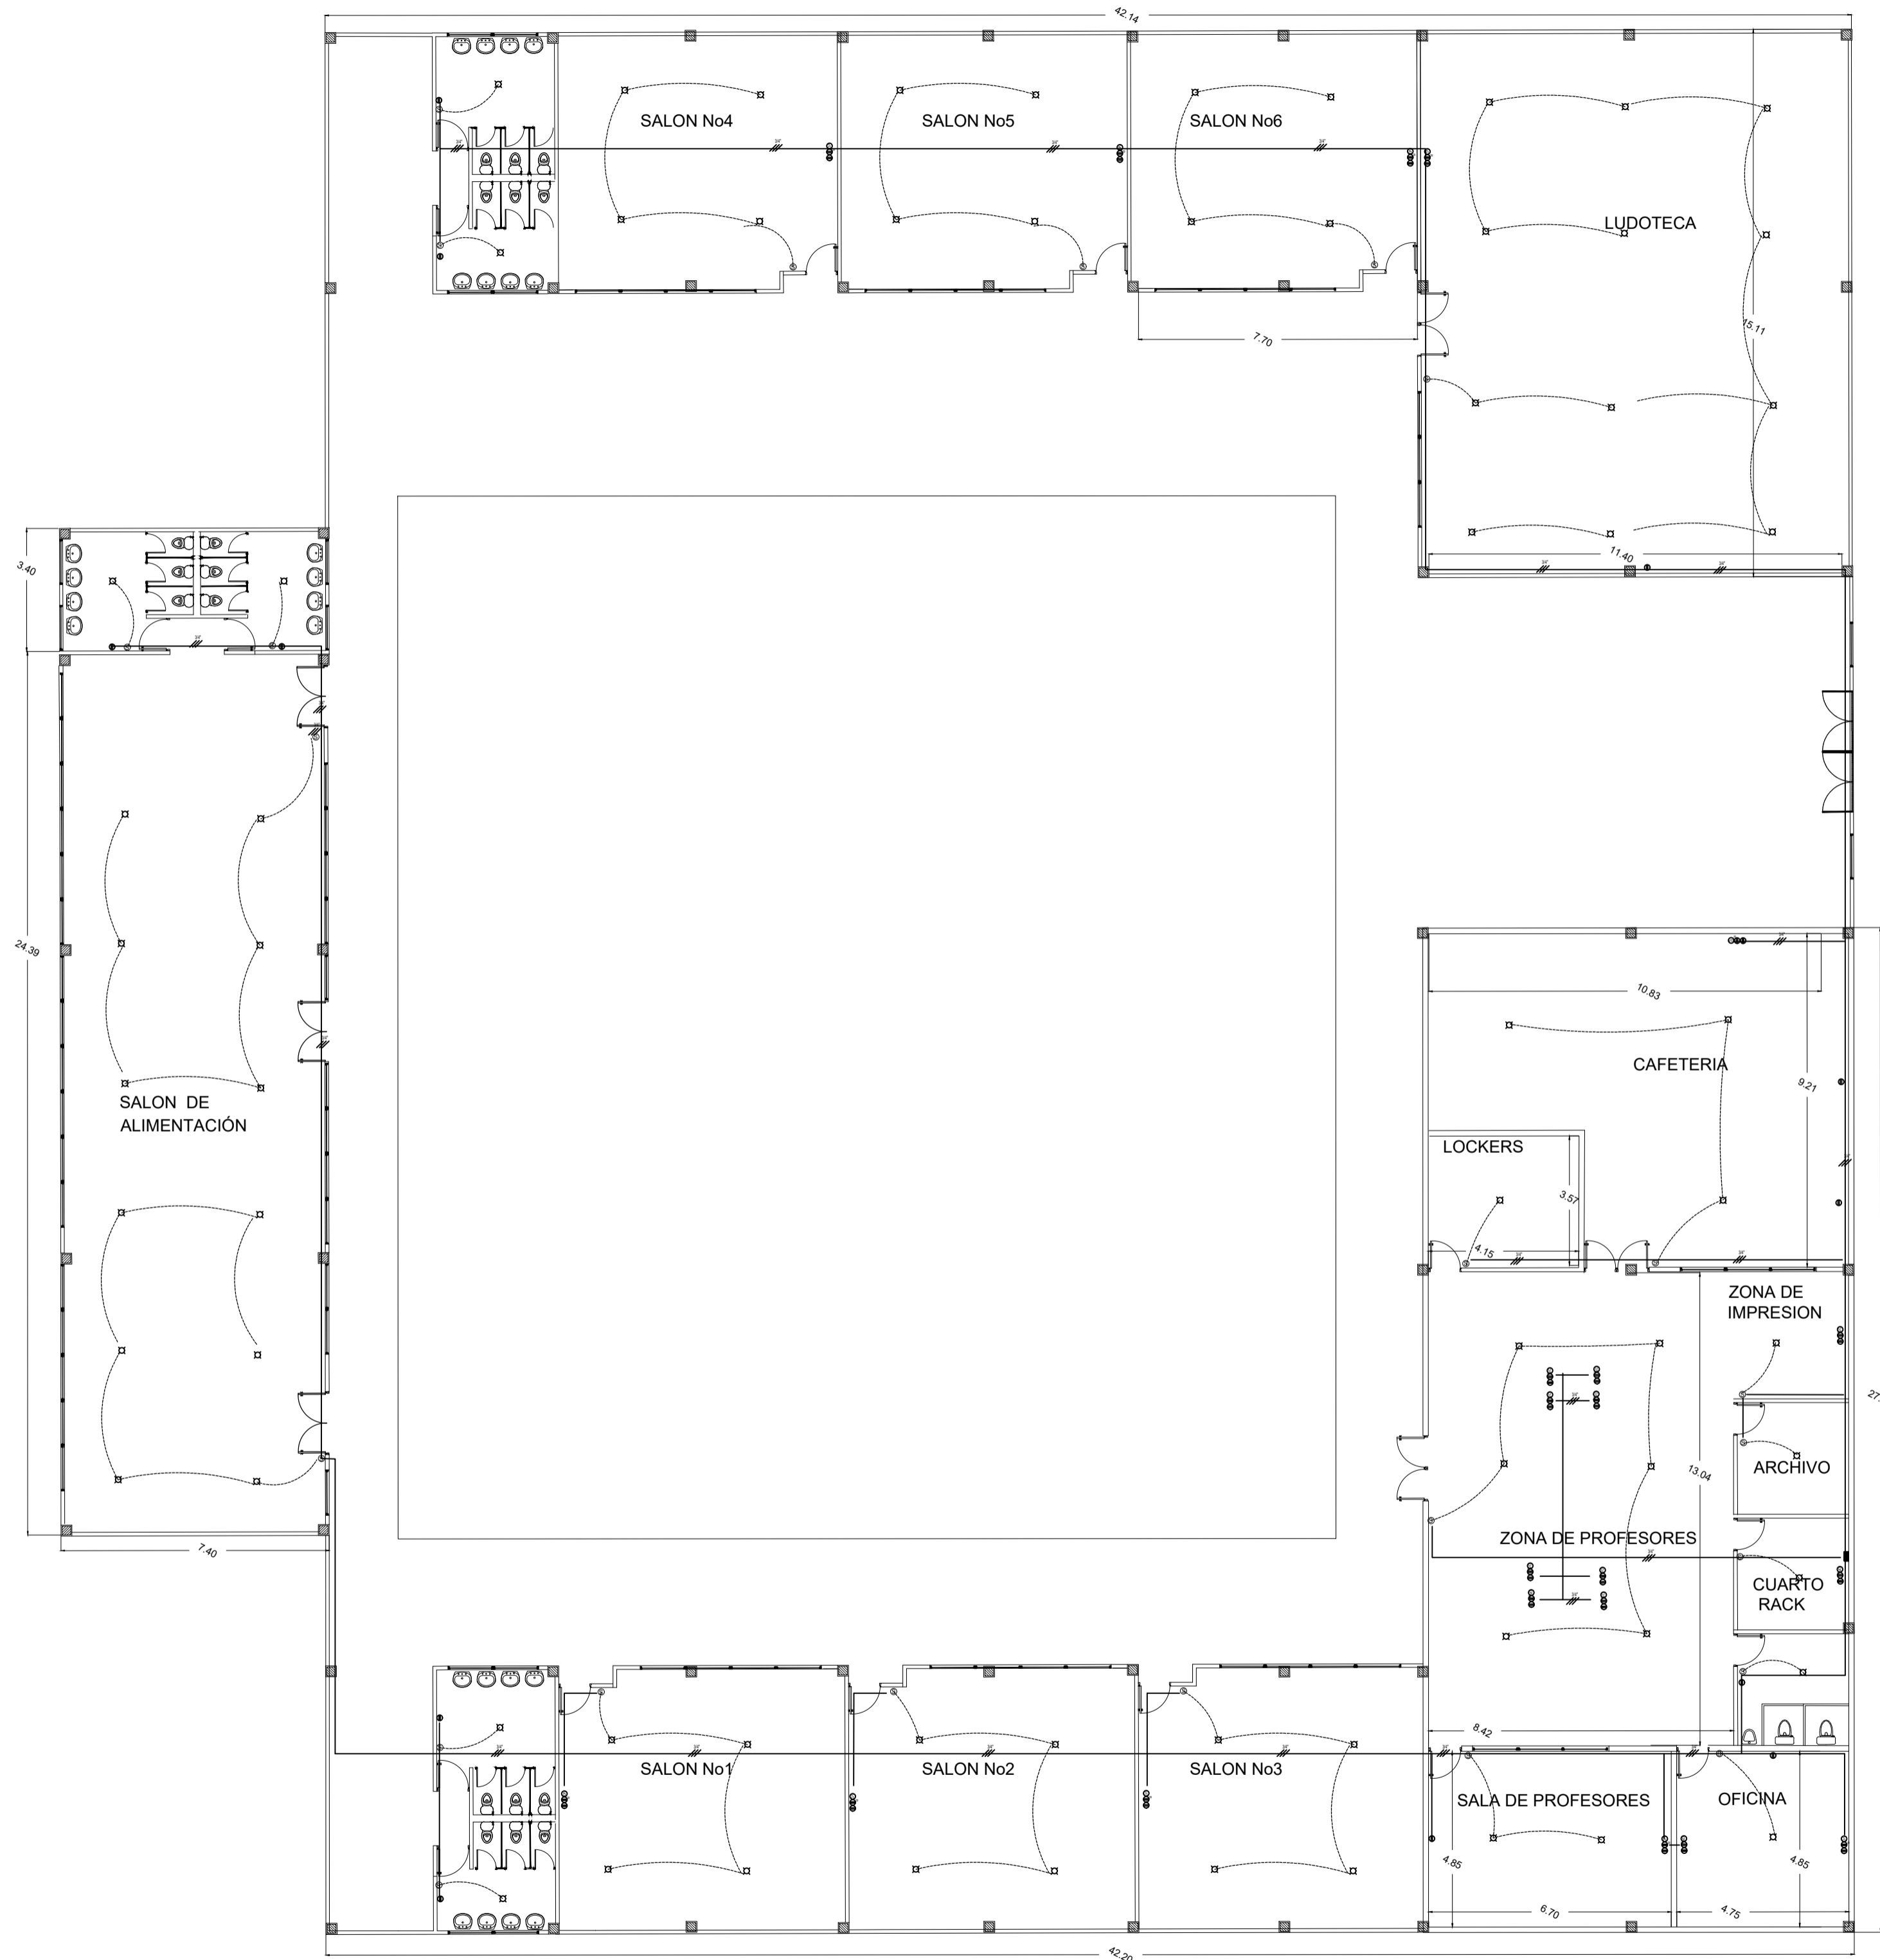

P.15. PLANO ELECTRICO
Esc 1: 200



LOCALIZACIÓN

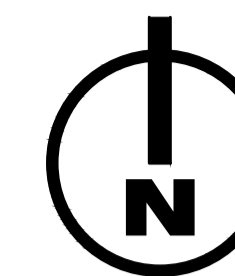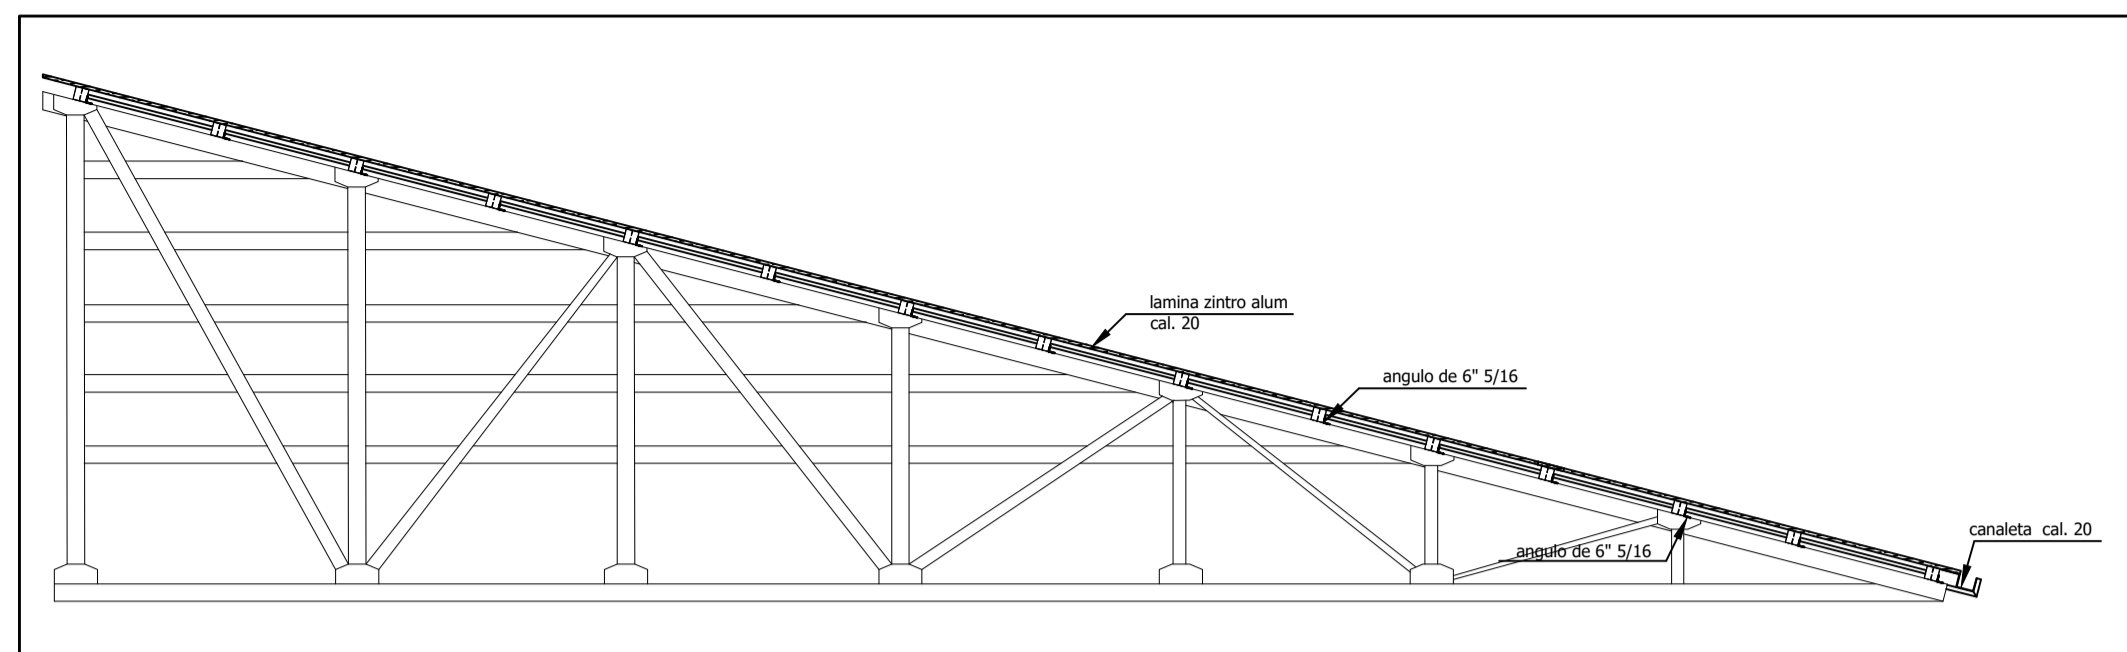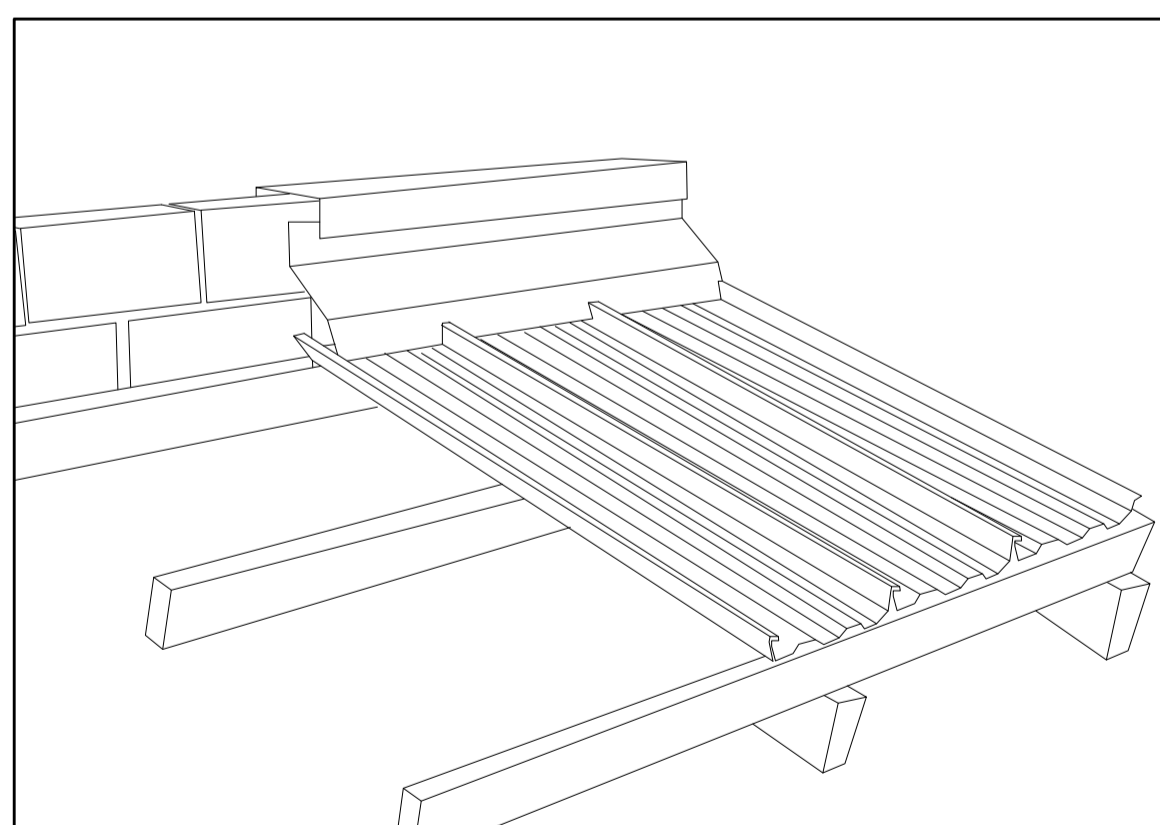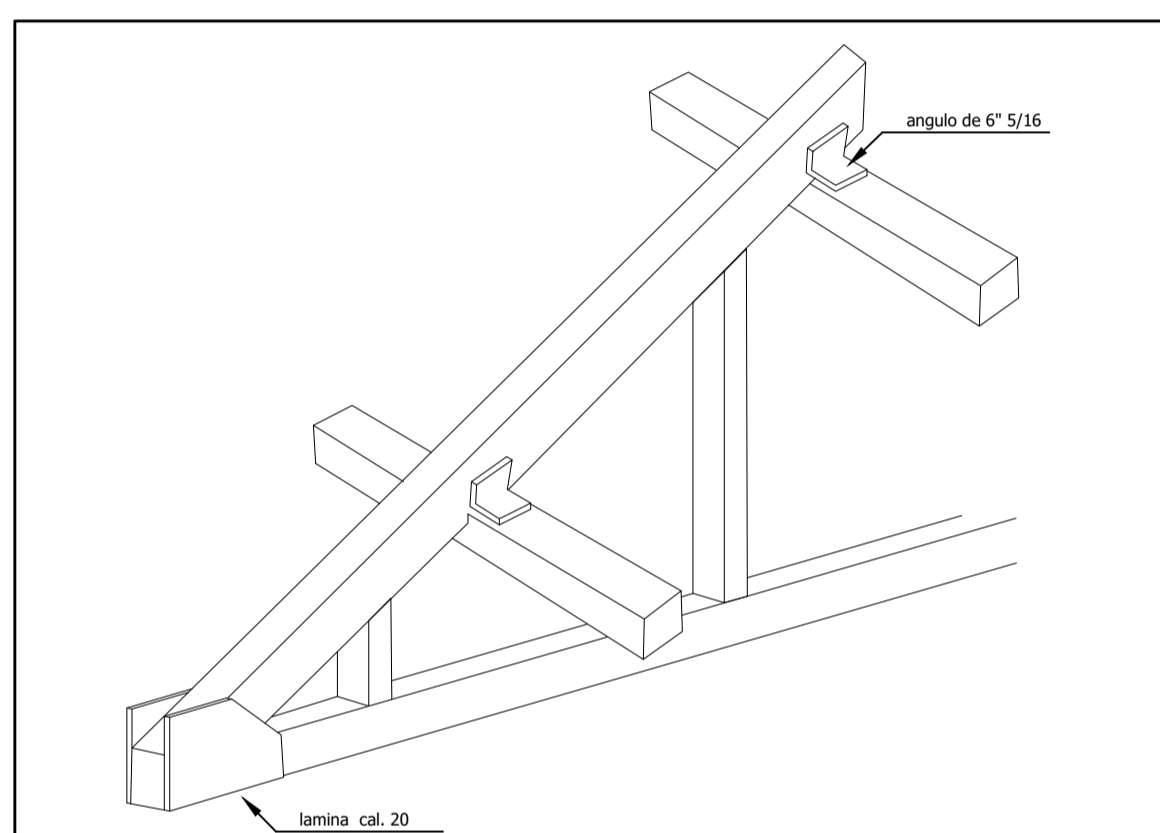

PROYECTO
TEMATICO
DE
GRADO

Contiene.

PLANTA DE
CUBIERTA DE
ED. CDI

Codigo de
Estudiantes.

1.136.885.192
1.030.560.081

Docente.


Arq. Liliana Patiño

Observación:

Escala.

INDICADA

Fecha
04 /12 /2020

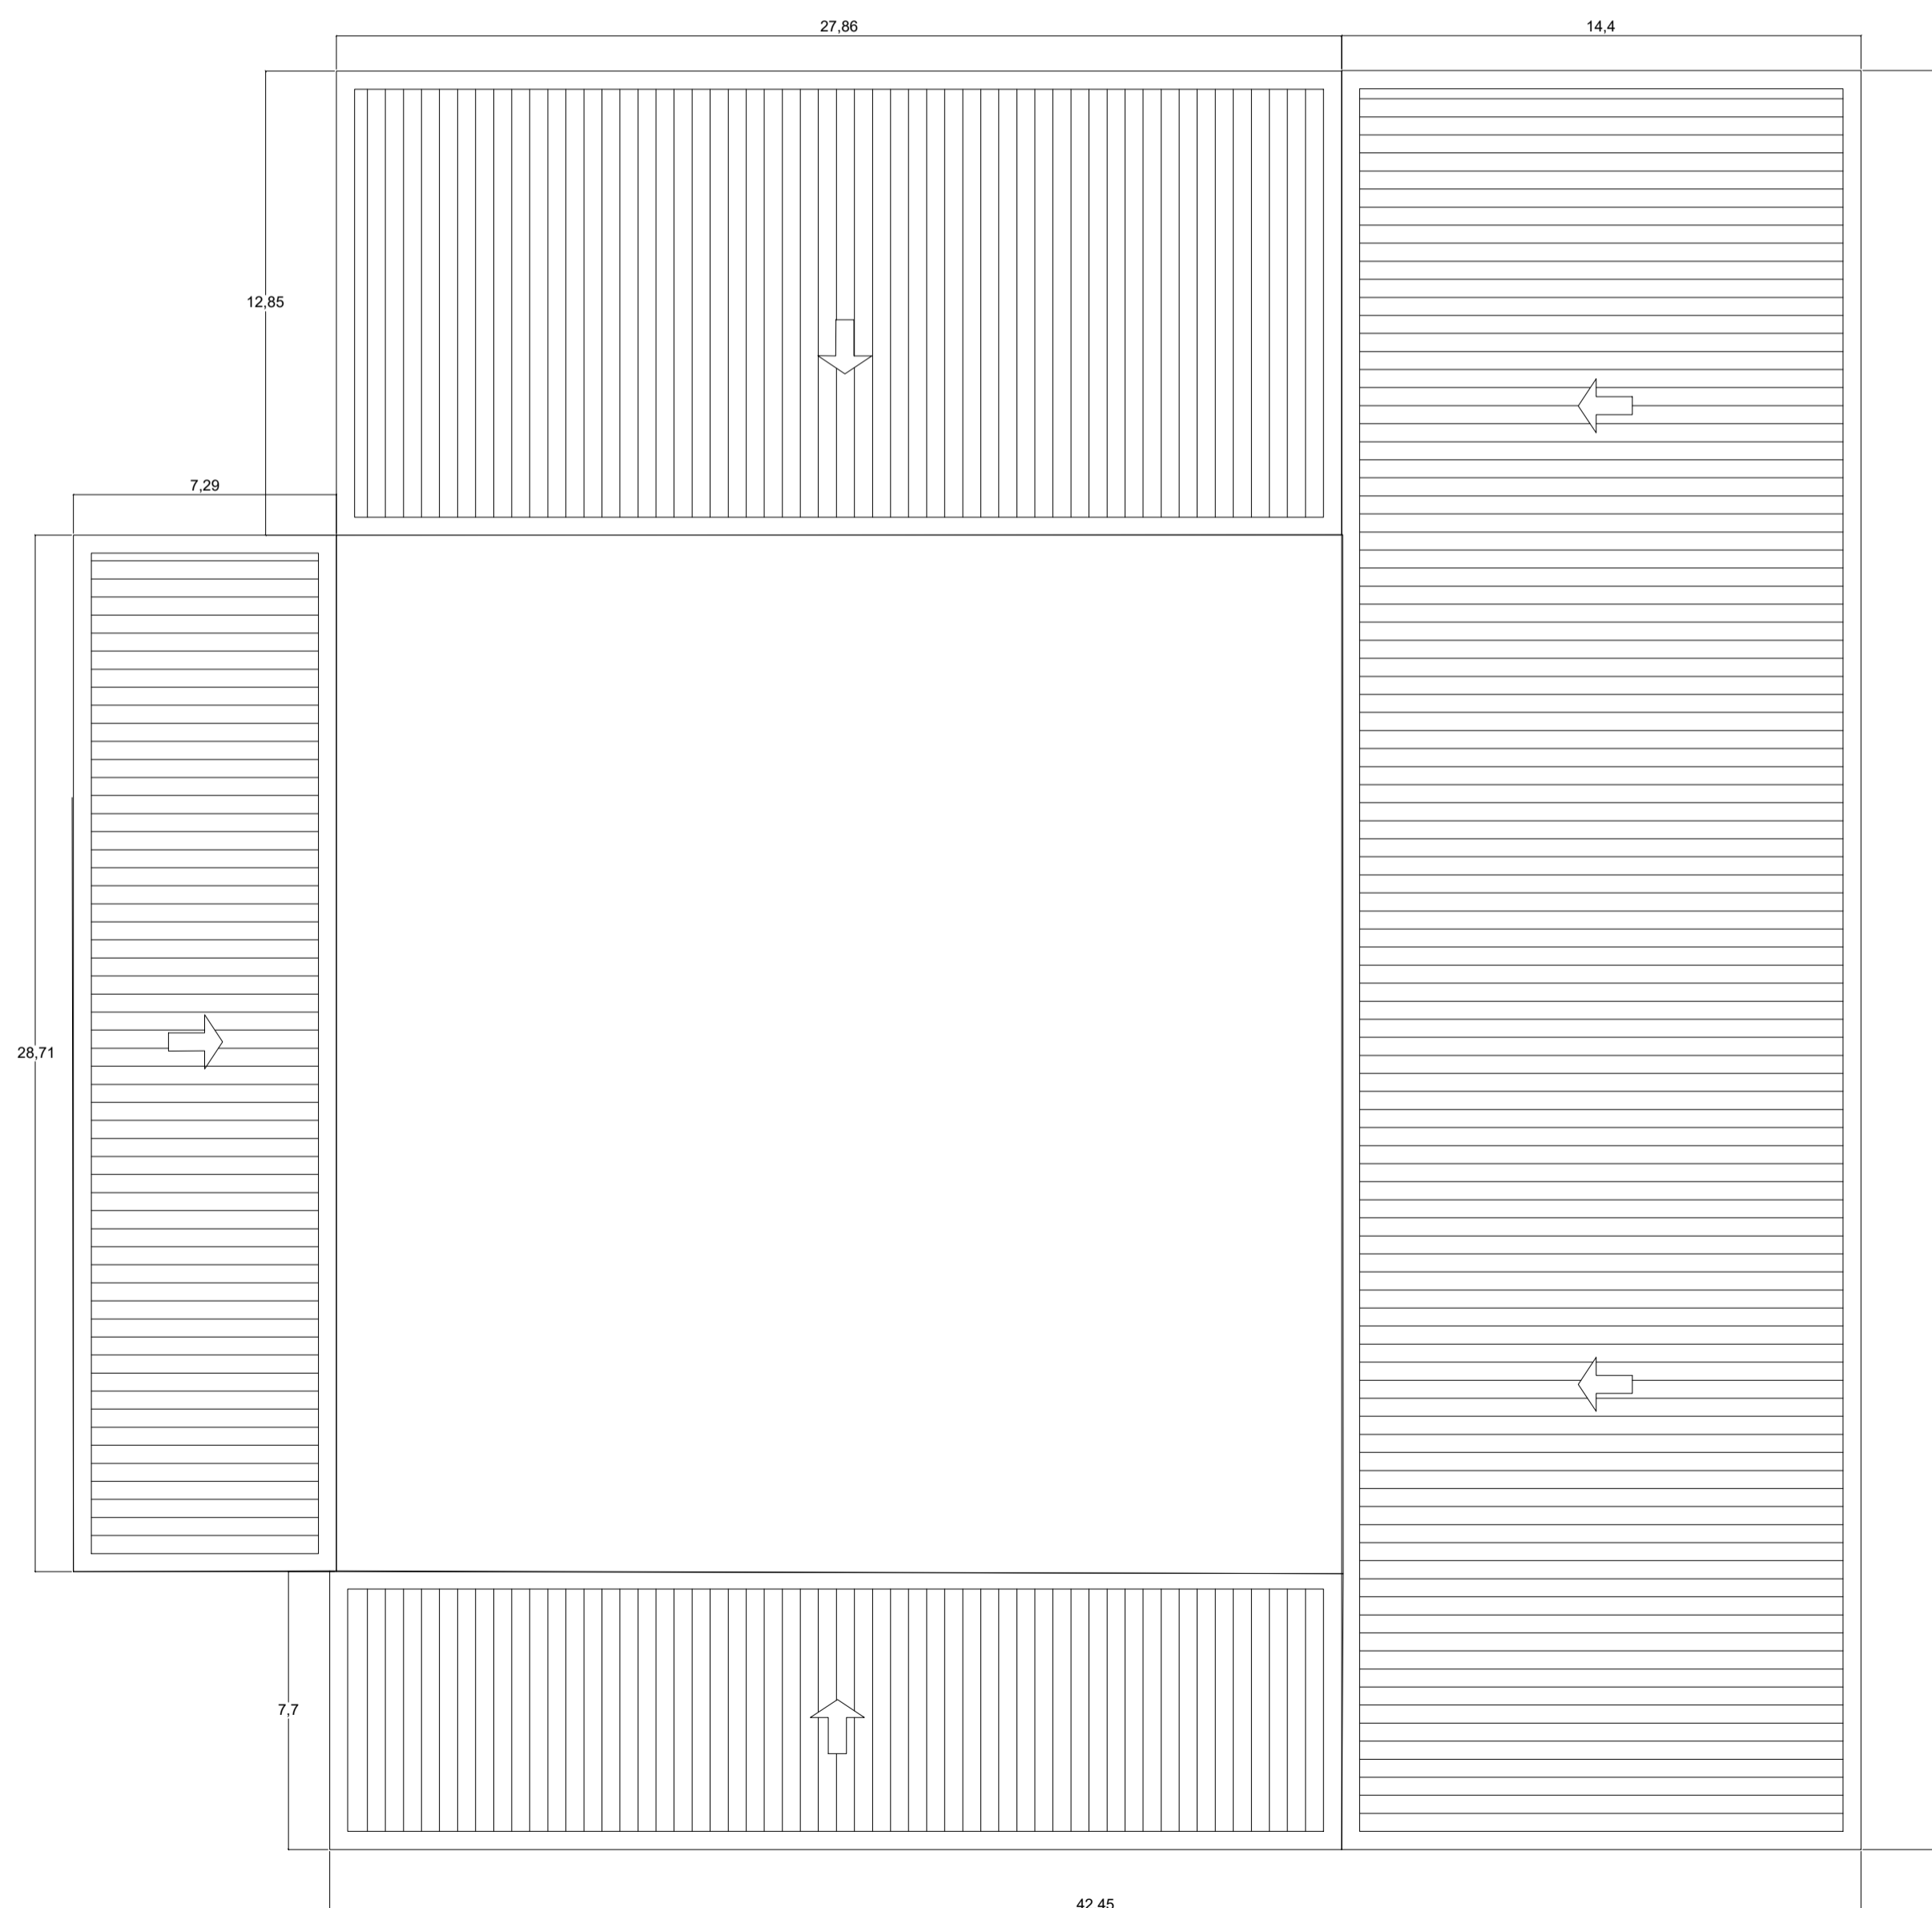

PROYECTO
TEMATICO
DE
GRADO

Contiente.

PLANTA
ARQUITECTONICA
GENERAL

Codigo de
Estudiantes.

1.136.885.192
1.030.560.081

Docente.

Arq. Liliana Patiño

Observación:

Escala.

INDICADA

Fecha
04 /12 /2020

CENTRO EDUCATIVO EL JARDIN- LA CALERA

Contiente.

PLANTAS DEL EDIFICIO DE ADMINISTRACIÓN.

PROYECTO
TEMATICO
DE
GRADO

Contiente.
FACHADA NORTE
ED.
ADMINISTRACIÓN

Codigo de
Estudiantes.

1.136.885.192.
1.030.560.081.


Docente.

Arq.
Liliana Patiño


Observación:

Escala.
INDICADA

Fecha
04 /12 /2020

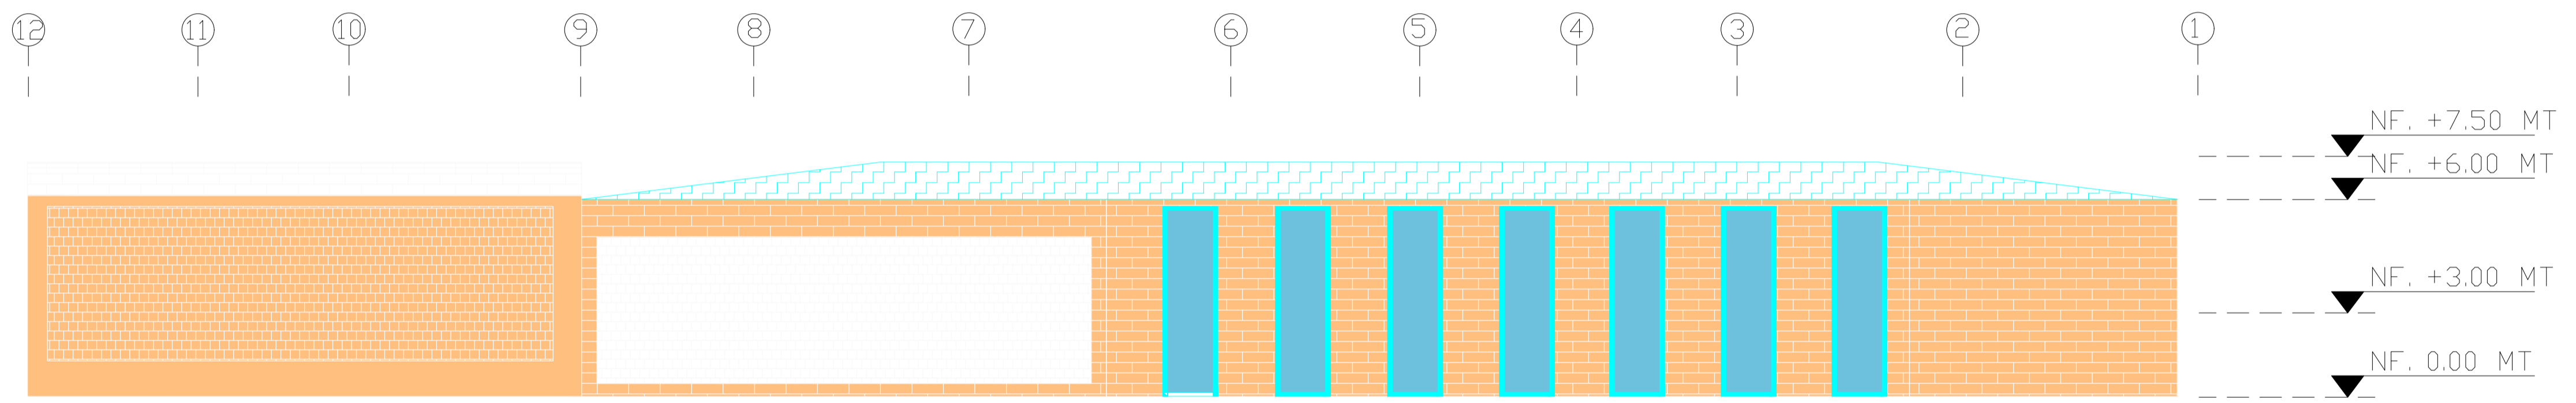

P.66 FACHADA NORTE
Esc 1: 200

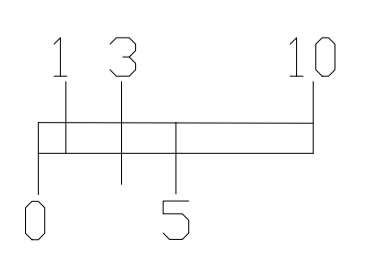

PROYECTO
TEMATICO
DE
GRADO

Contiente.
FACHADA
SUR ED.
ADMINISTRACIÓN


Codigo de
Estudiantes.
1.136.885.192.
1.030.560.081.

Docente.
Arq.
Liliana Patiño


Observación:

Escala.
INDICADA

Fecha
04 /12 /2020

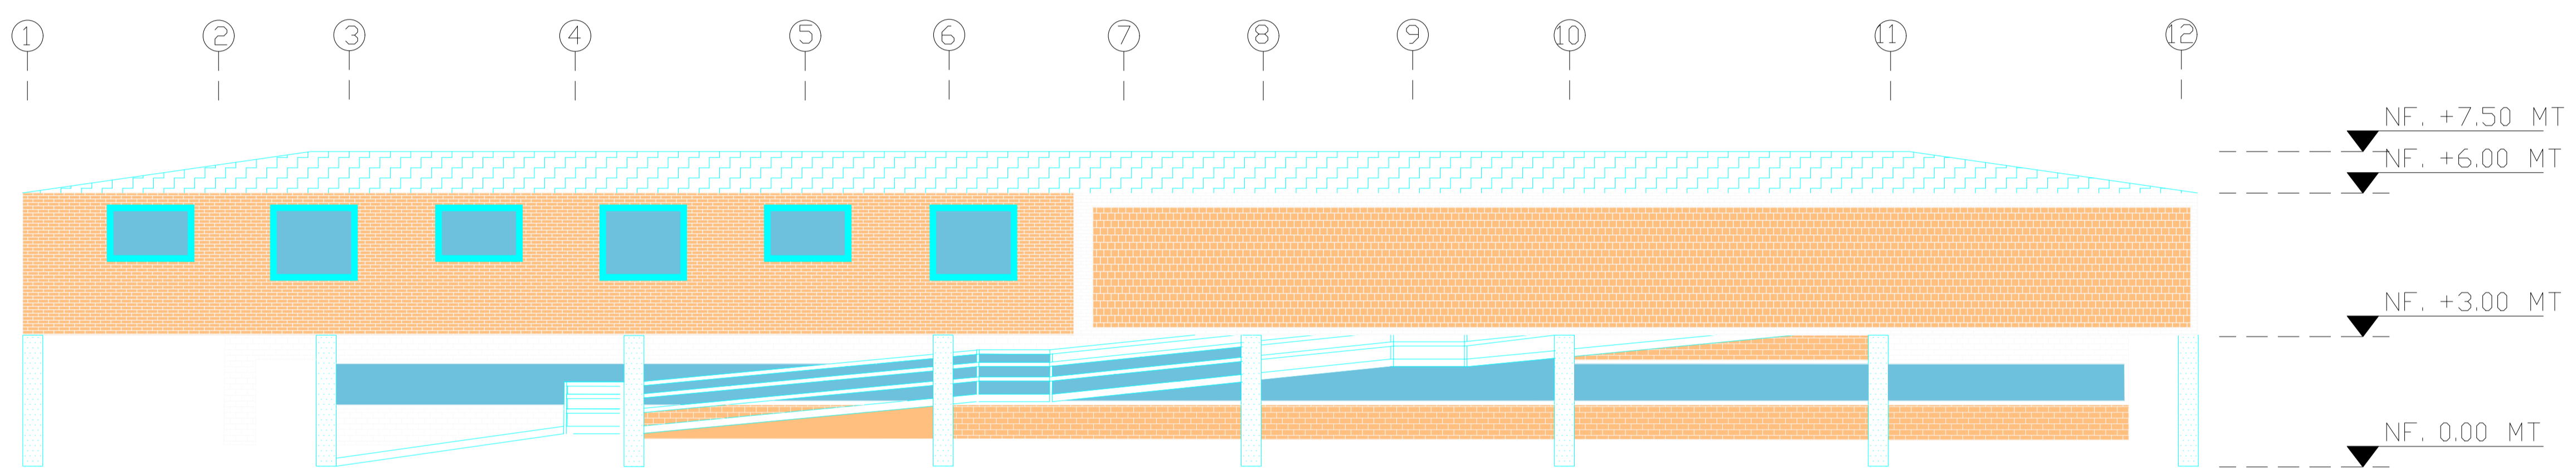

P.71 FACHADA SUR
Esc 1: 200

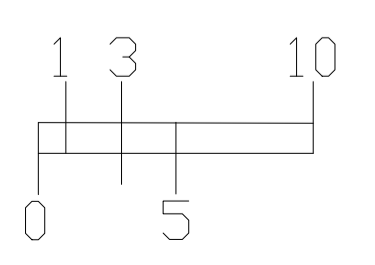

PROYECTO
TEMATICO
DE
GRADO

Contiente.

FACHADA
ORIENTAL ED
ADMINISTRACIÓN

Codigo de
Estudiantes.

1.136.885.192.
1.030.560.081.

Docente.


Arq.
Liliana Patiño

Observación:


Escala.


INDICADA

Fecha
04 /12 /2020

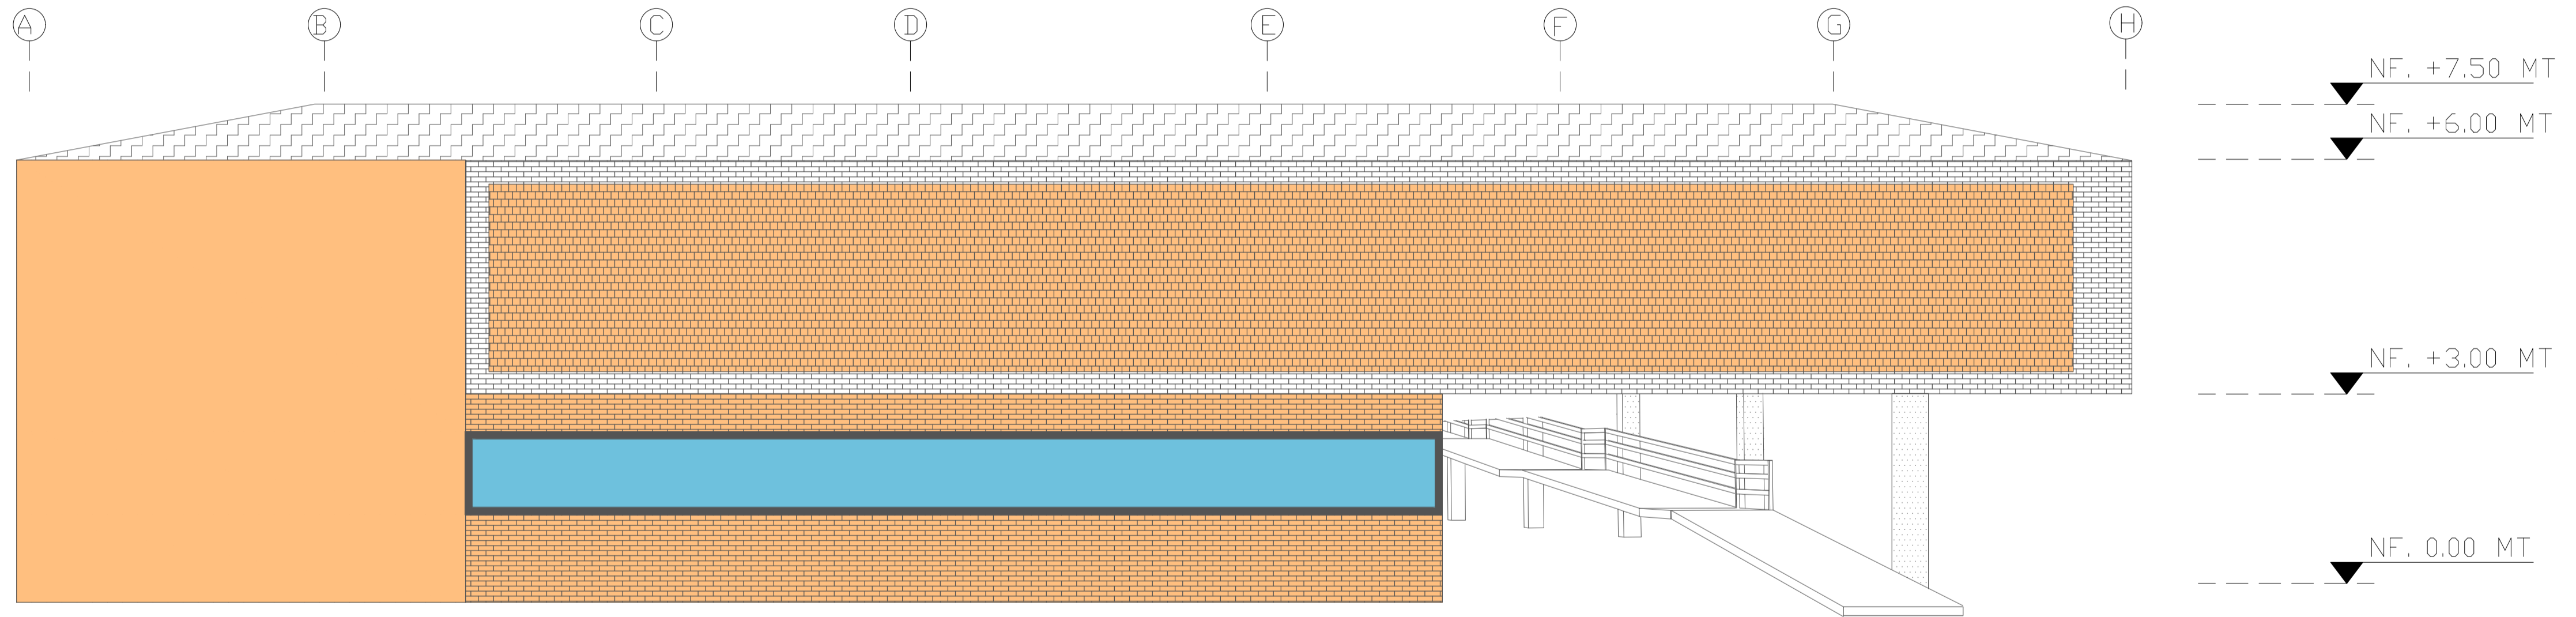

P.68 FACHADA ORIENTAL
Esc 1: 200

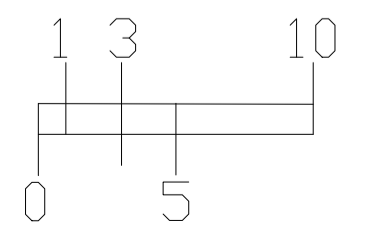

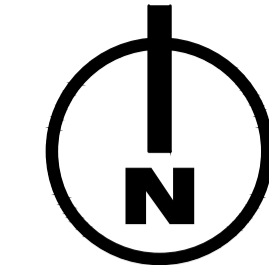

PROYECTO
TEMATICO
DE
GRADO

Contiene.

PLANTA
ARQUITECTONICA
ADMINISTRACIÓN

Codigo de
Estudiantes.

1.136.885.192
1.030.560.081

Docente.


Arq. Liliana Patiño

Observación:

Escala.


INDICADA

Fecha
04 /12 /2020

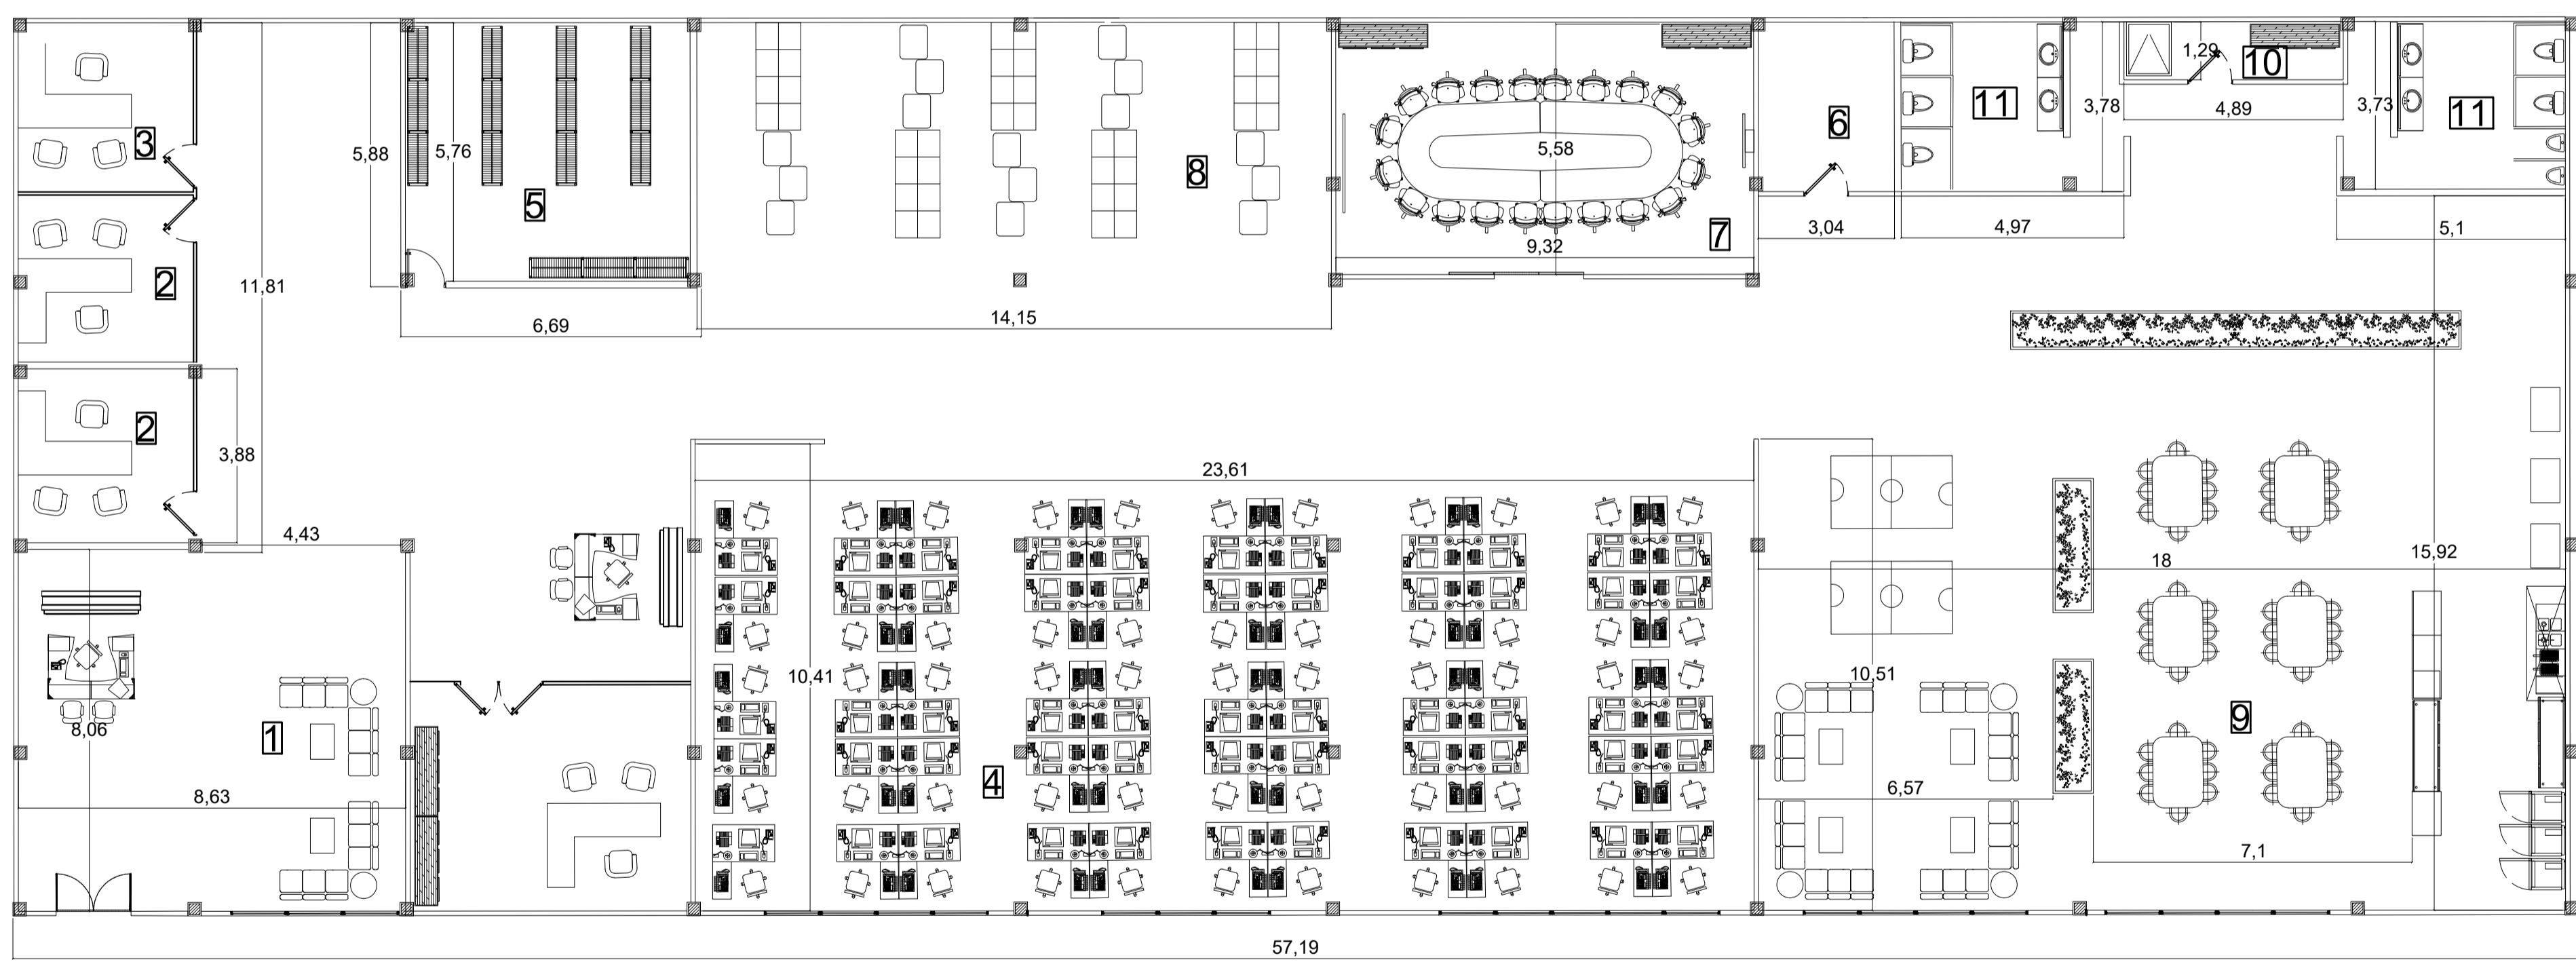


ITEM	DESCRIPCIÓN
1	Recepcion
2	Coordinacion Escolar
3	Psicorientacion
4	Oficina de Profesores
5	Archivo
6	Cuarto Rack
7	Sala de Reuniones
8	Zona Lockers
9	Zona de Alimentacion
10	Zona de aseo y Lavado
11	Baños

P.7. PLANTA ARQUITECTONICA PISO 1
Esc 1: 200

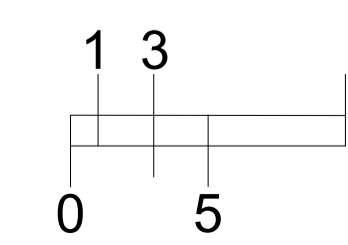



LOCALIZACION

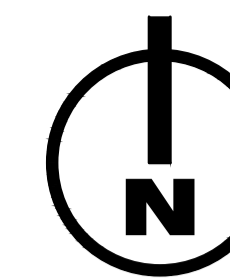

PROYECTO
TEMATICO
DE
GRADO

Contiene.

PLANTA
ARQUITECTONICA
ADMINISTRACIÓN

Codigo de
Estudiantes.

1.136.885.192
1.030.560.081

Docente.


Arq. Liliana Patiño

Observación:

Escala.


INDICADA


Fecha
04 /12 /2020

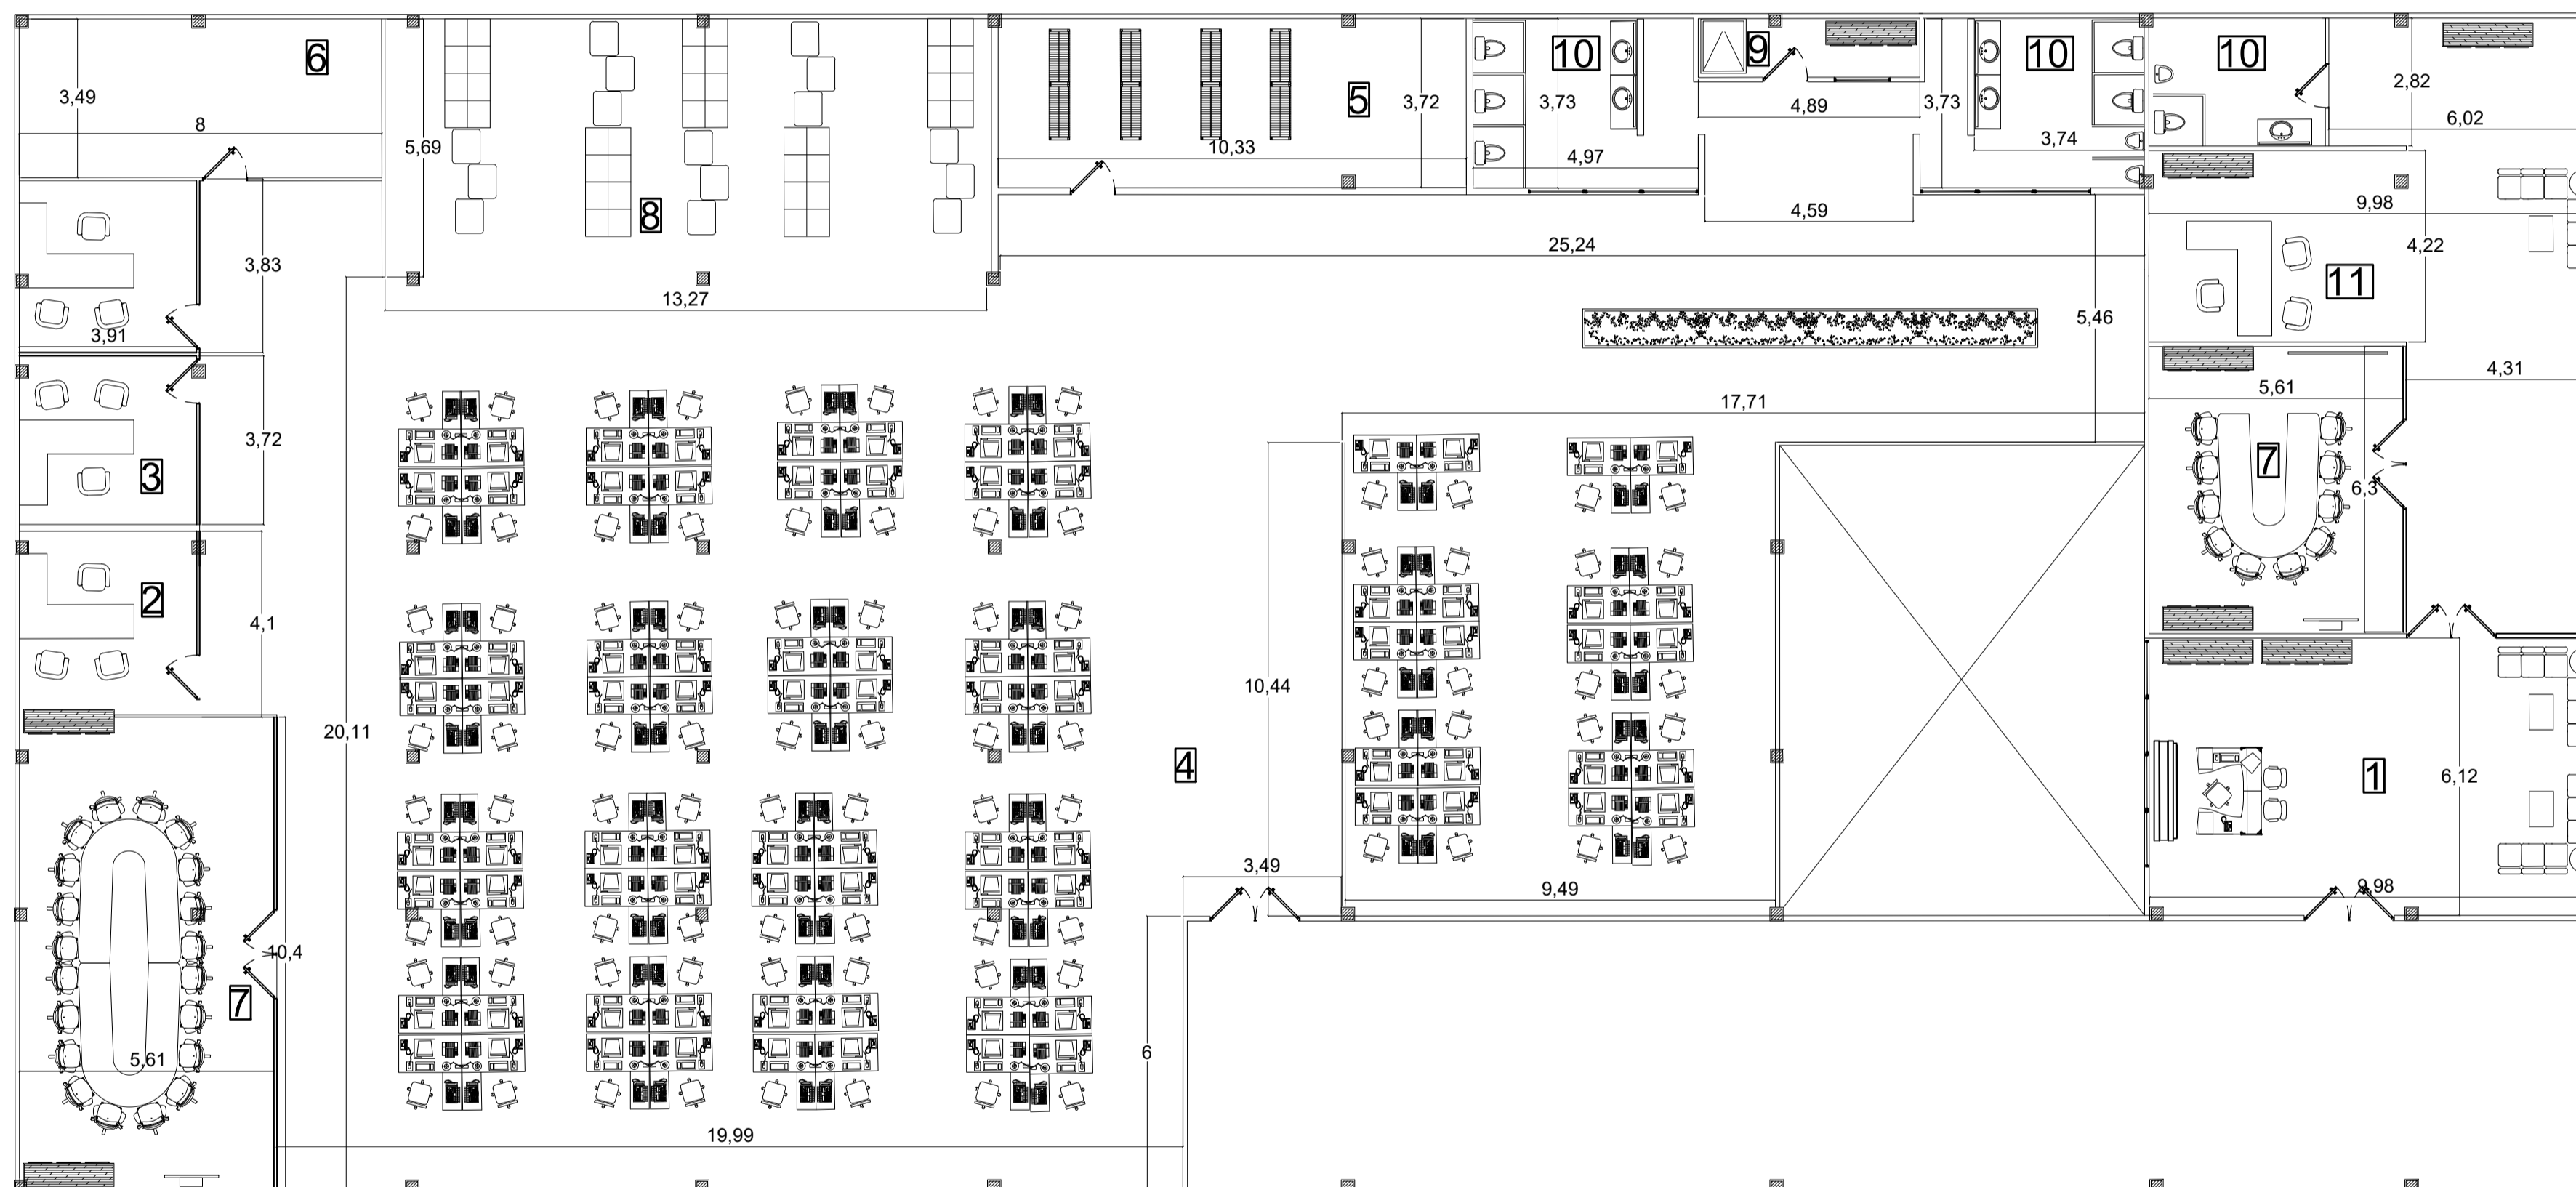


ITEM	DESCRIPCIÓN
1	Recepcion Rectoria
2	Coordinacion Academica
3	Coordinacion de Porfesores
4	Oficina de Profesores
5	Archivo
6	Cuarto Rack
7	Sala de Reuniones
8	Zona Lockers
9	Zona de aseo y Lavado
10	Baños
11	Oficina Rector

P.10. PLANTA ARQUITECTONICA PISO 2
Esc 1: 200

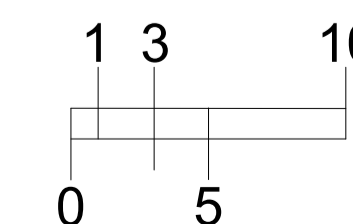

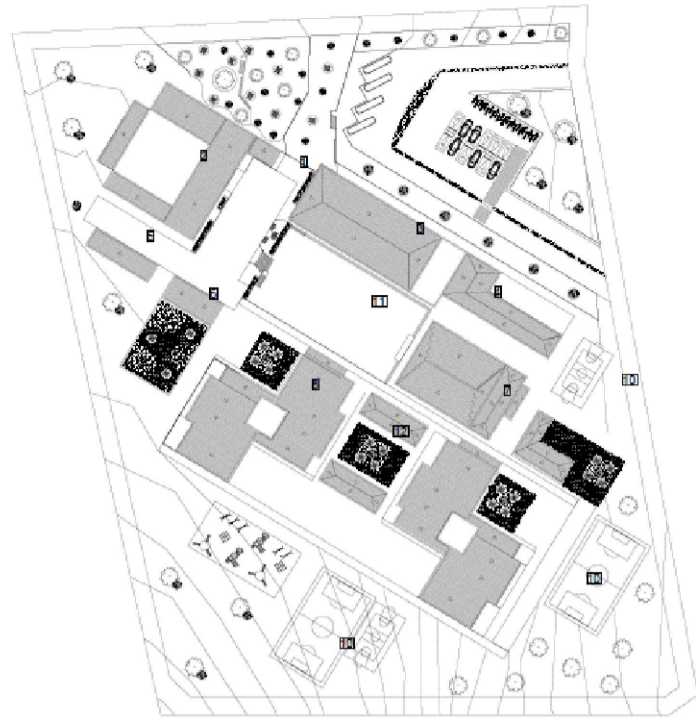

LOCALIZACIÓN

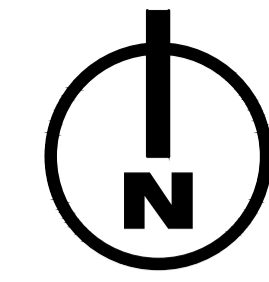

PROYECTO
TEMATICO
DE
GRADO

Contiene.

PLANTA
DE CIMENTACIÓN
ADMINISTRACIÓN

Codigo de
Estudiantes.

1.136.885.192
1.030.560.081

Docente.


Arq. Liliana Patiño

Observación:


Escala.

INDICADA


Fecha
04 /12 /2020

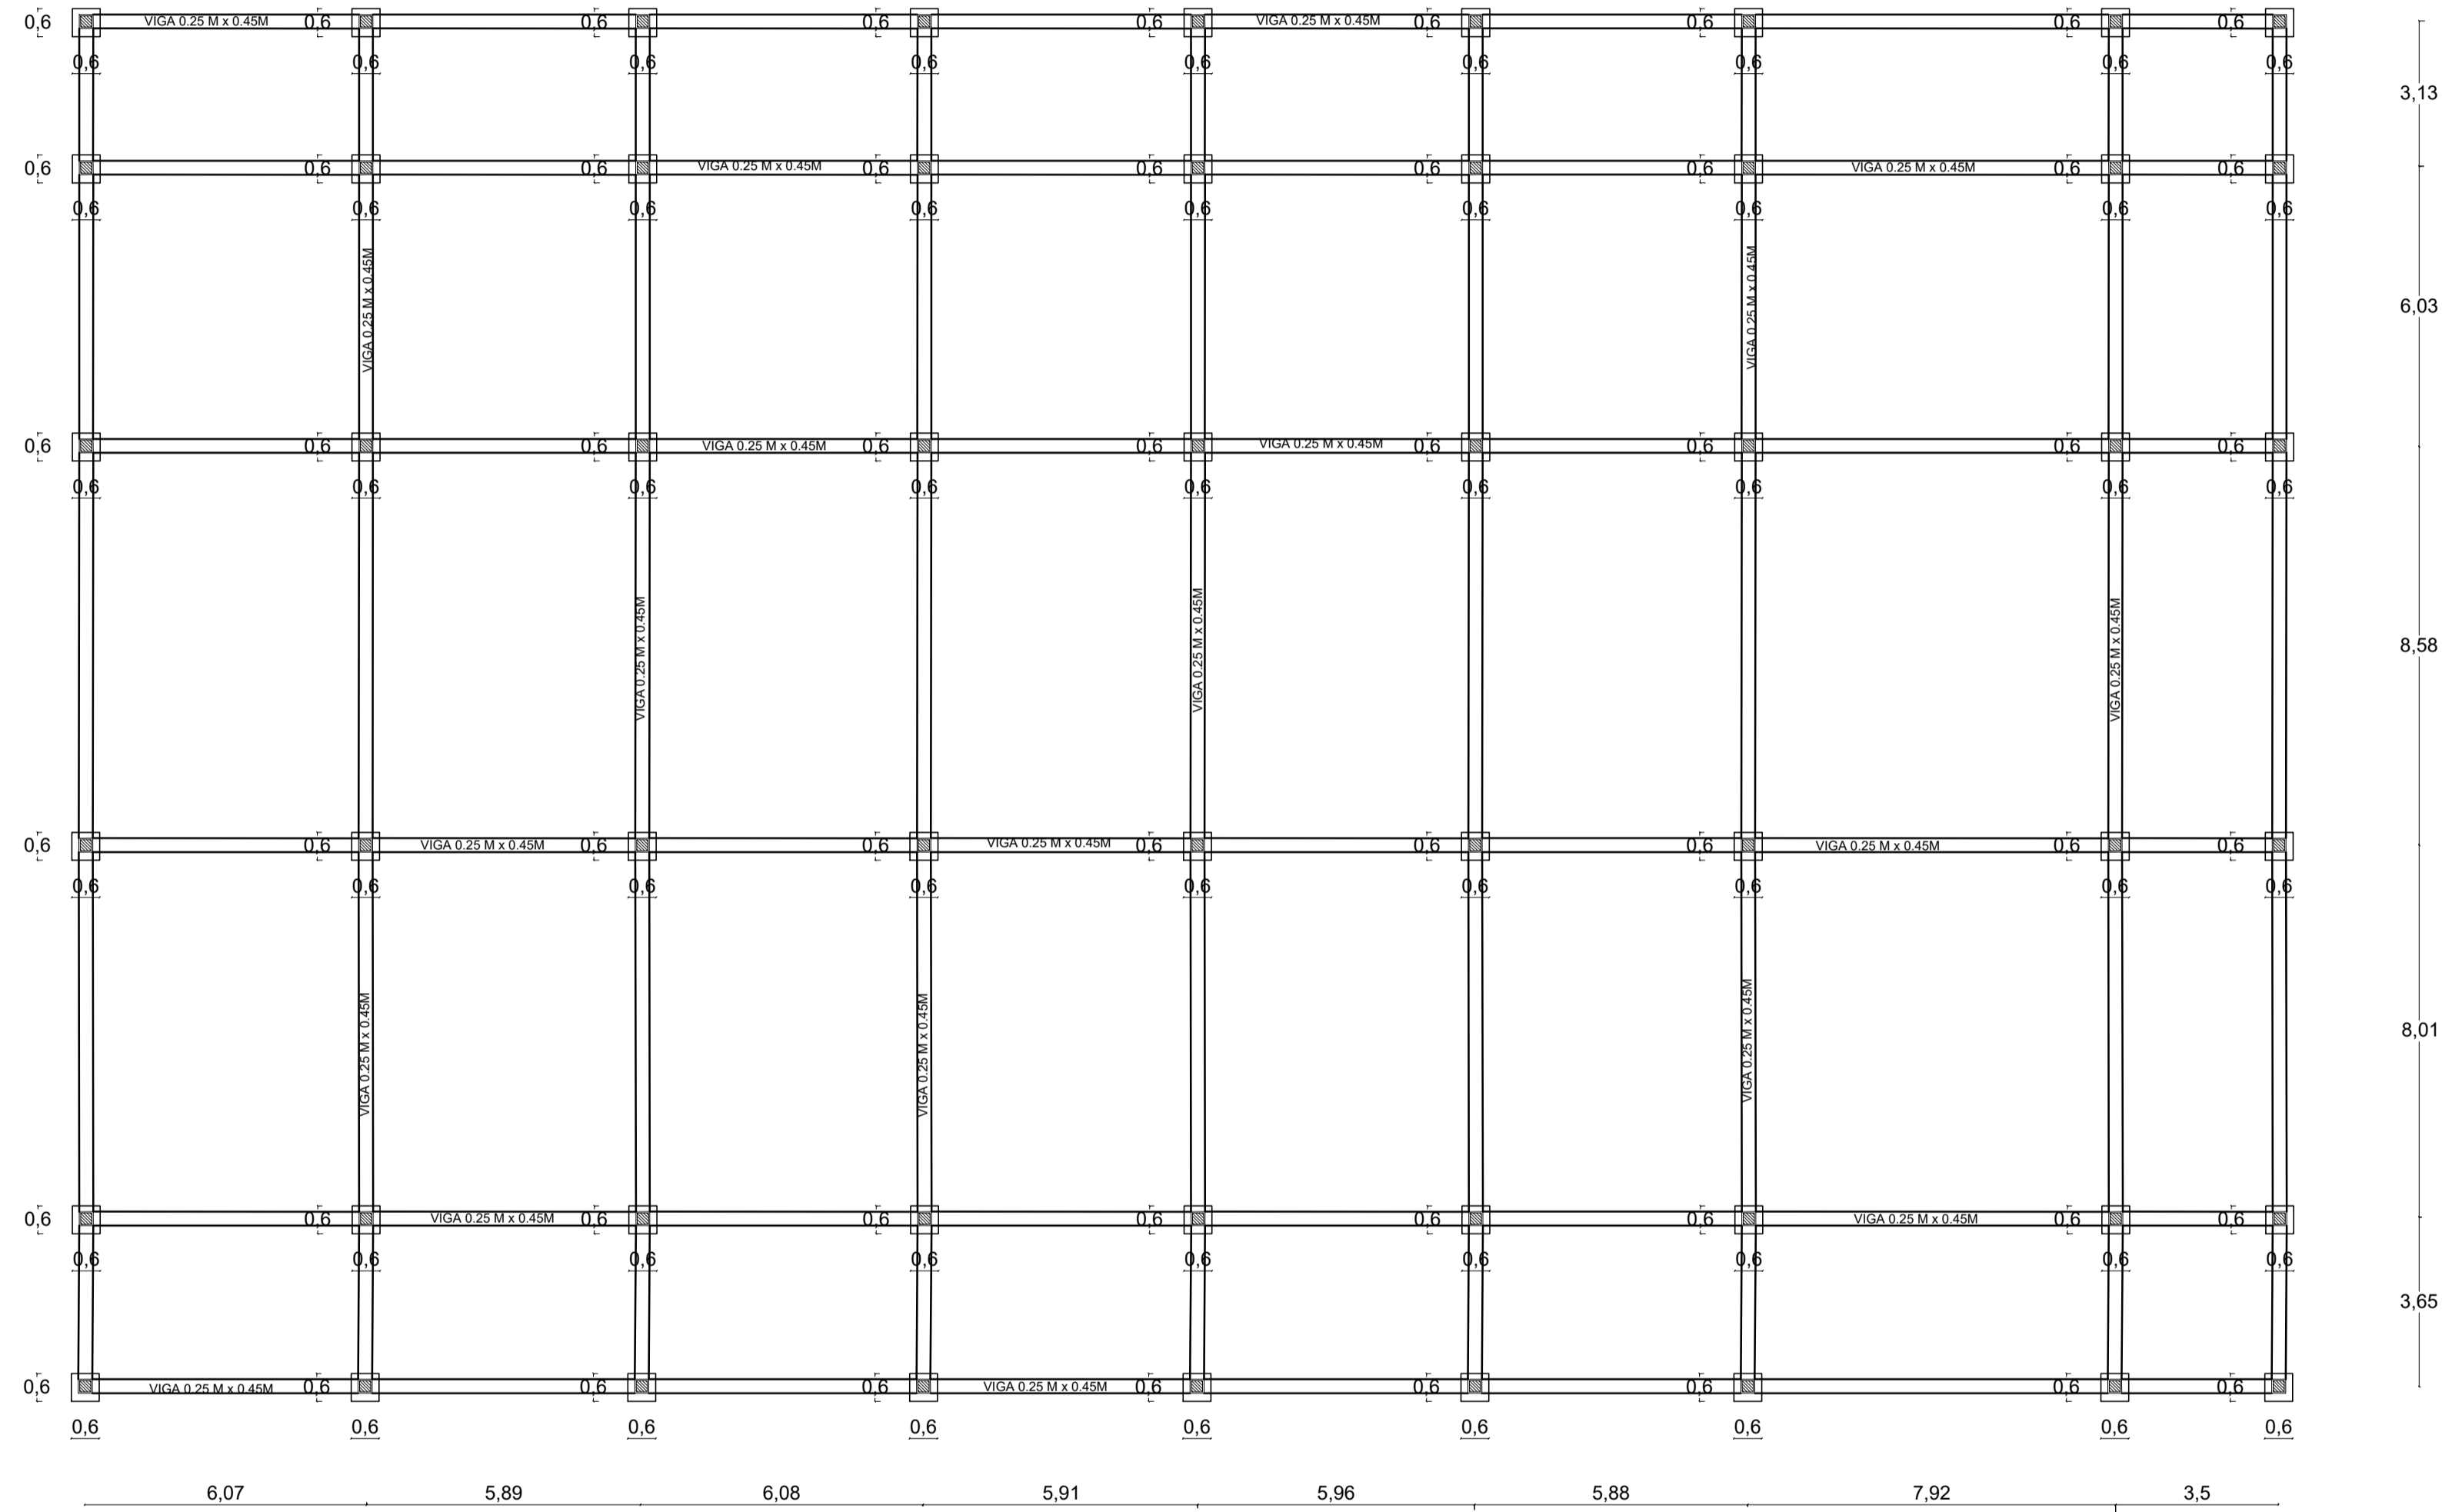


P.8. PLANTA DE CIMENTACIÓN
Esc 1: 200

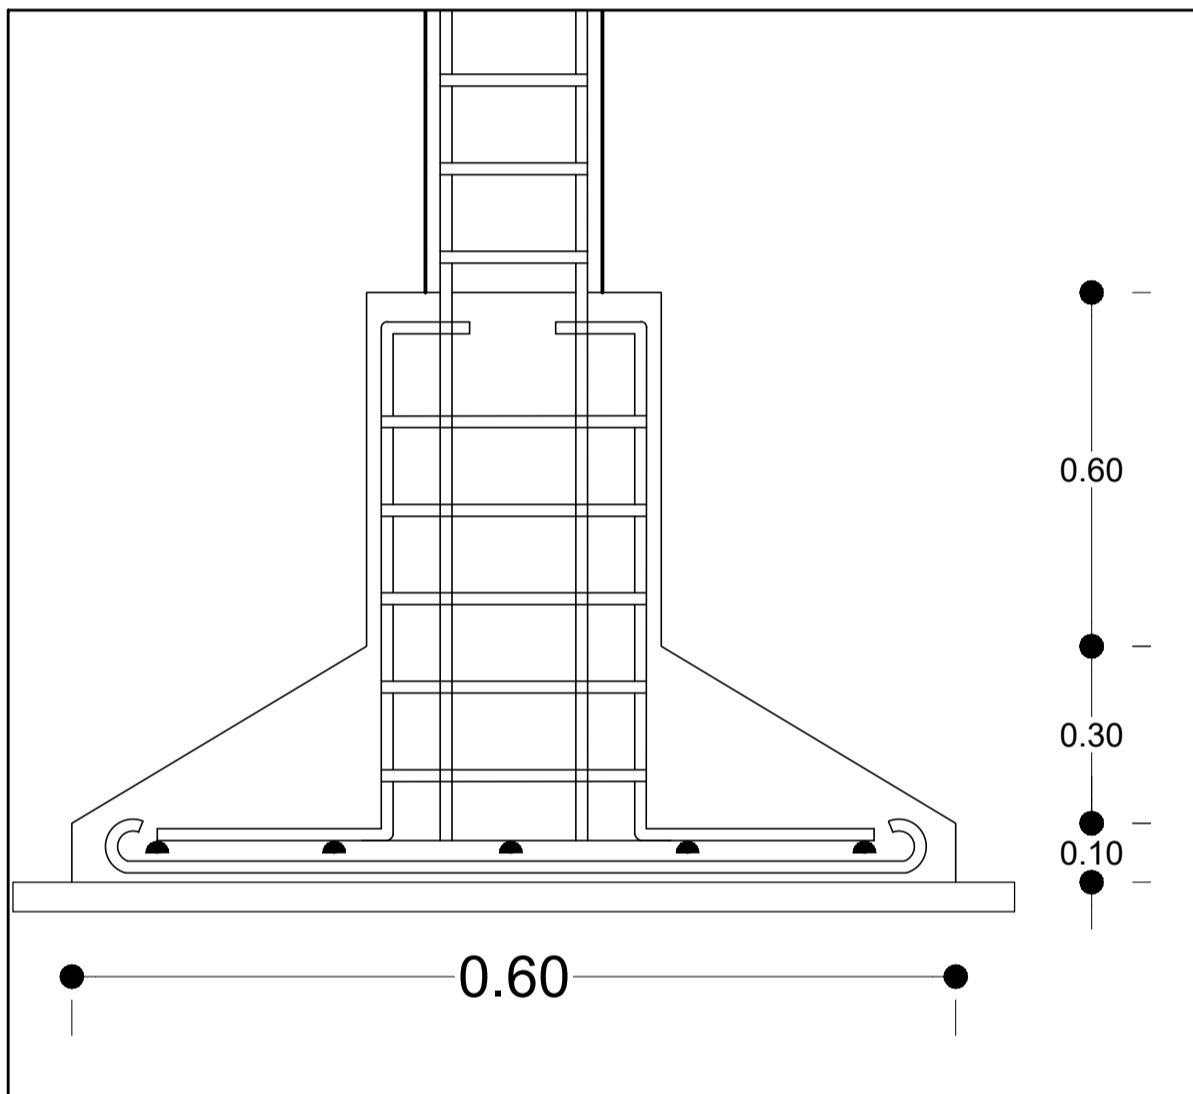


DETALLE CORTE ZAPATA

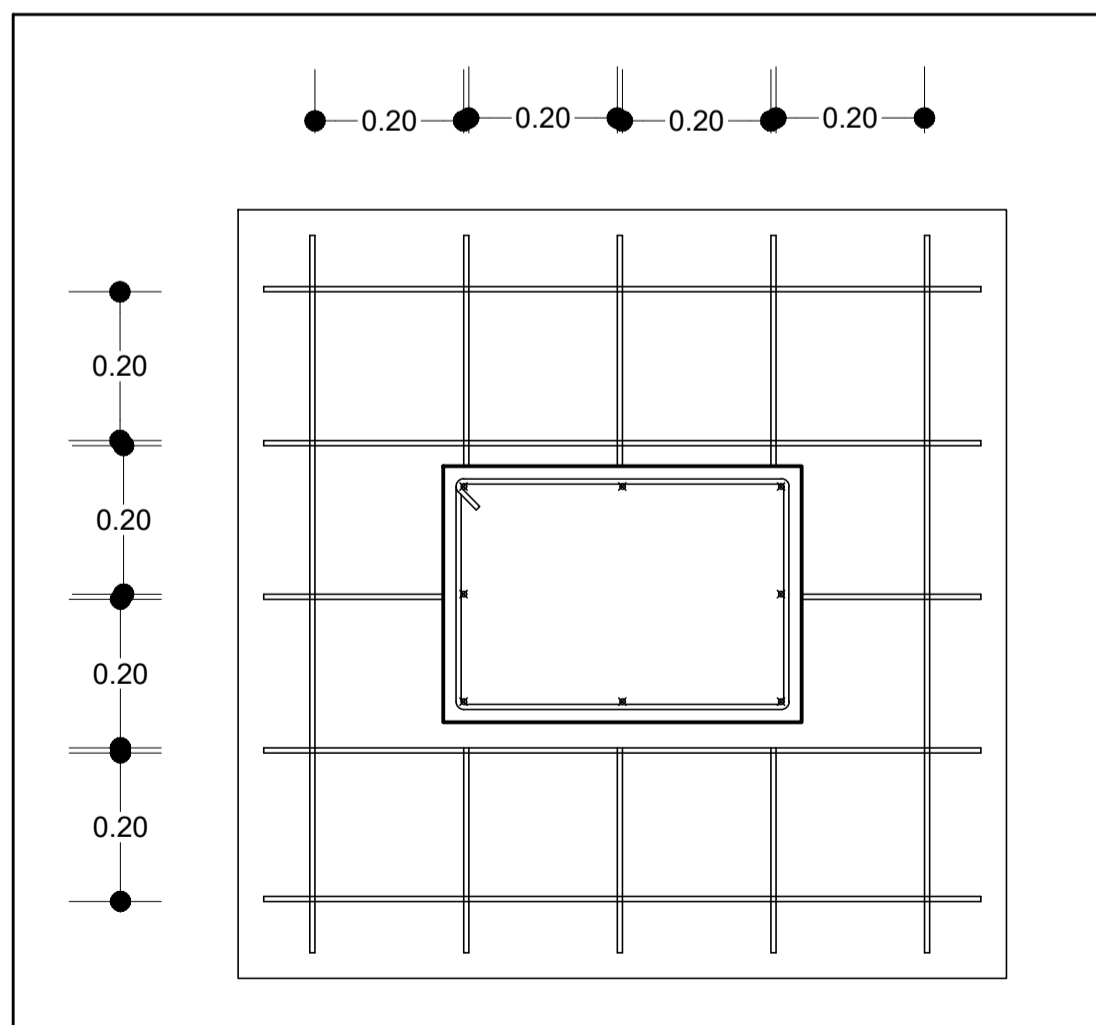

DETALLE CORTE ZAPATA

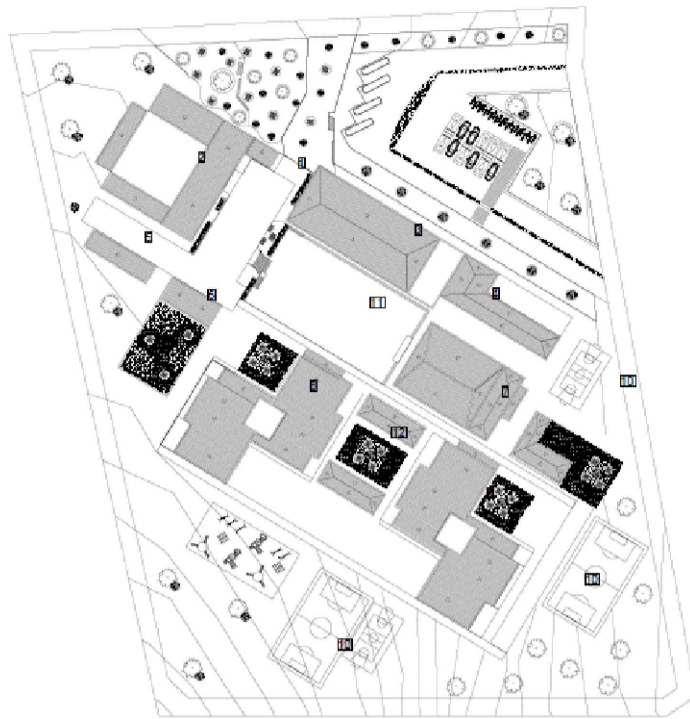

LOCALIZACIÓN

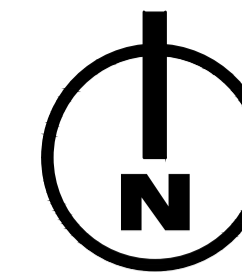

PROYECTO
TEMATICO
DE
GRADO

Contiene.

PLANTA
ESTRUCTURAL
ADMINISTRACION


Codigo de
Estudiantes.

1.136.885.192
1.030.560.081

Docente.

Arq. Liliana Patiño

Observación:

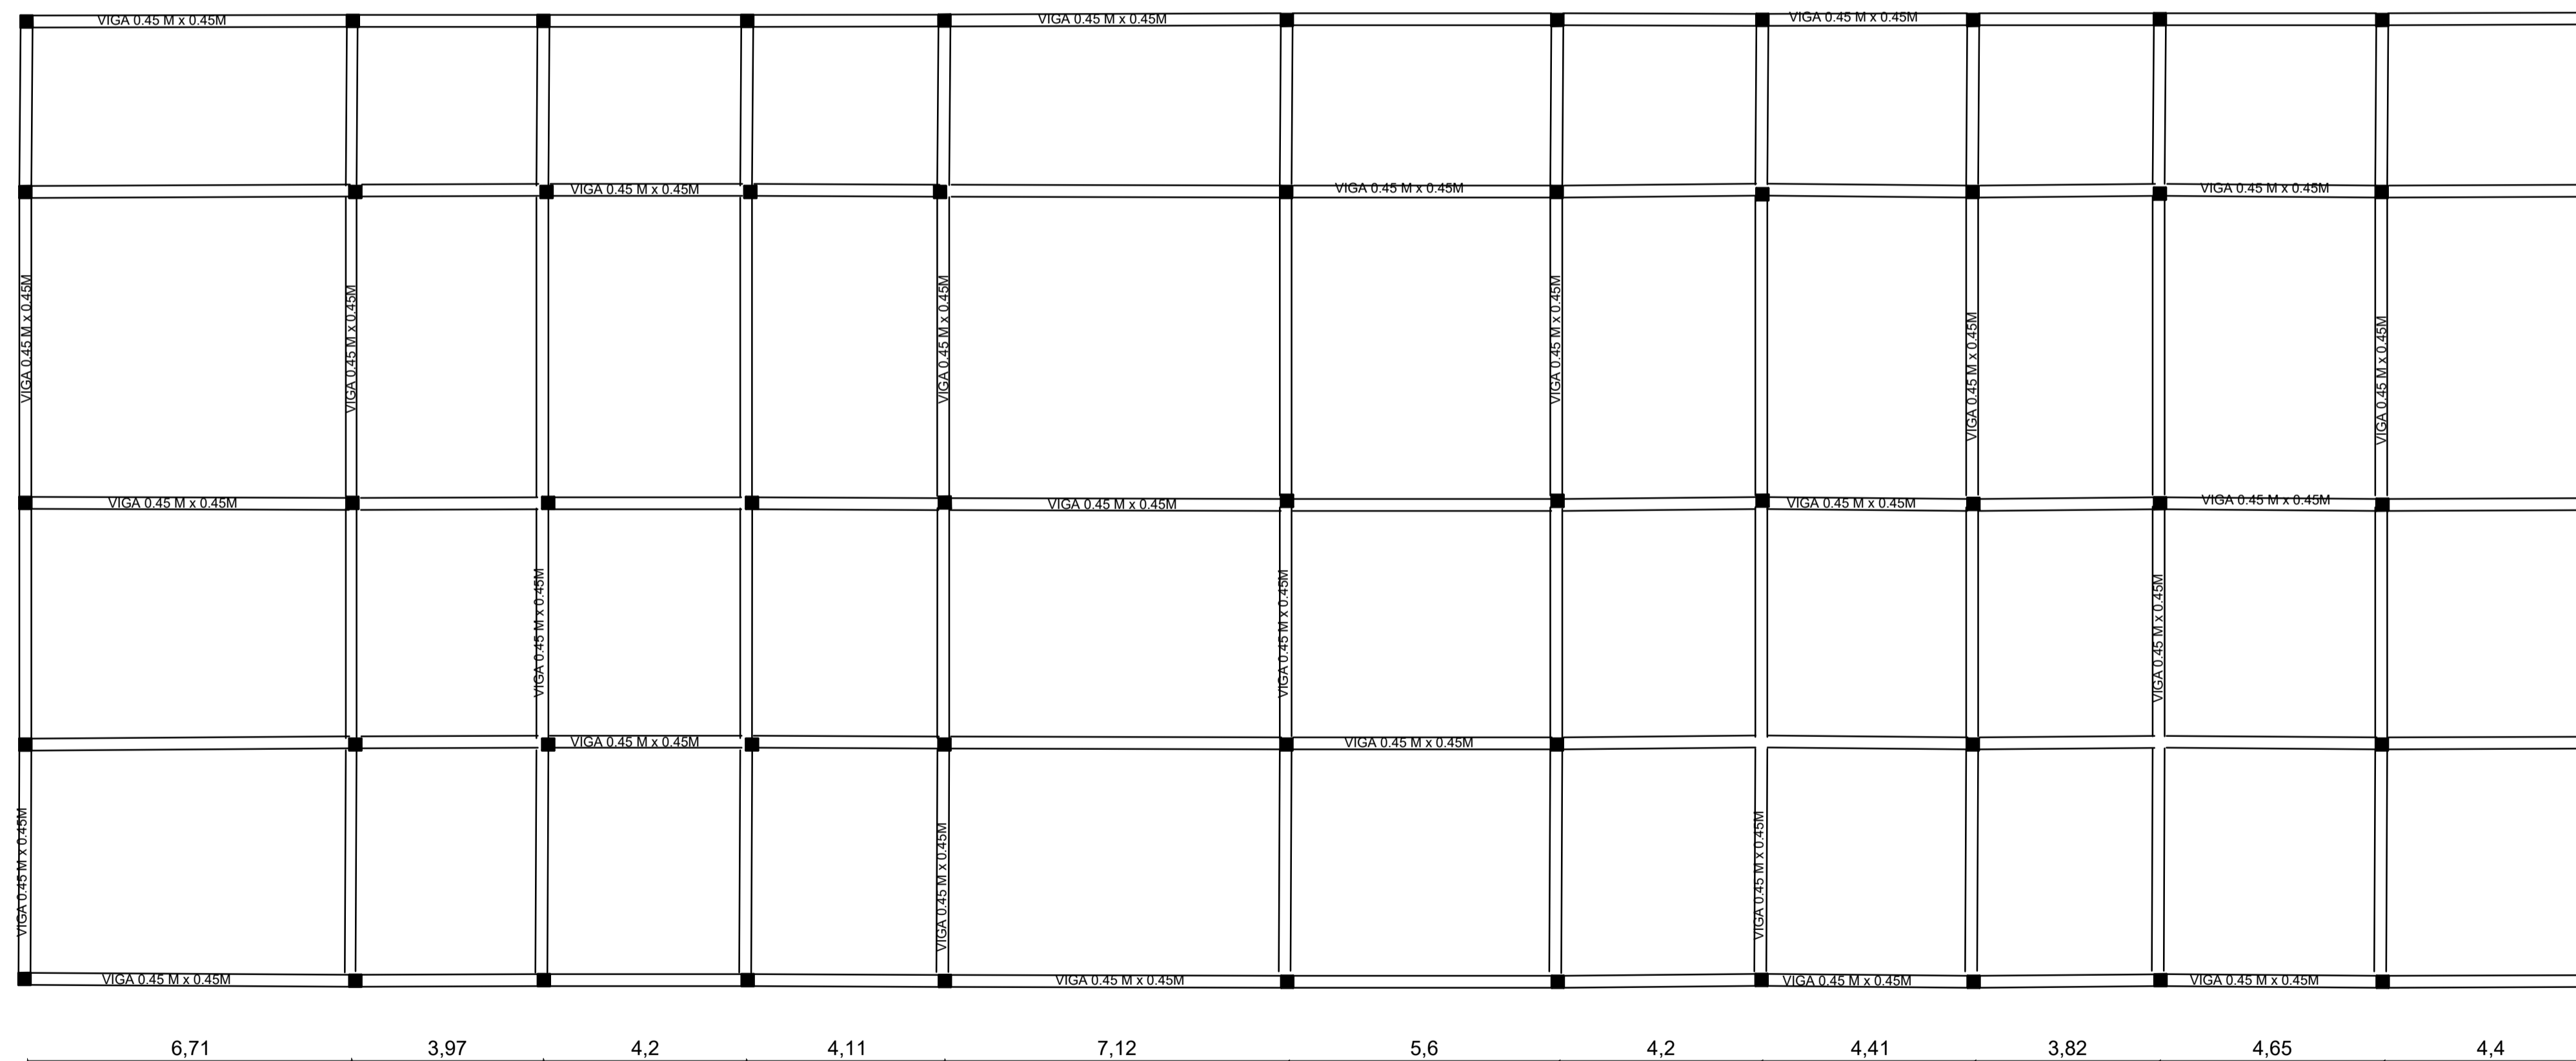


P.9. PLANTA ESTRUCTURAL DE ENTREPISO
Esc 1: 200

Escala.



INDICADA

Fecha
04 /12 /2020

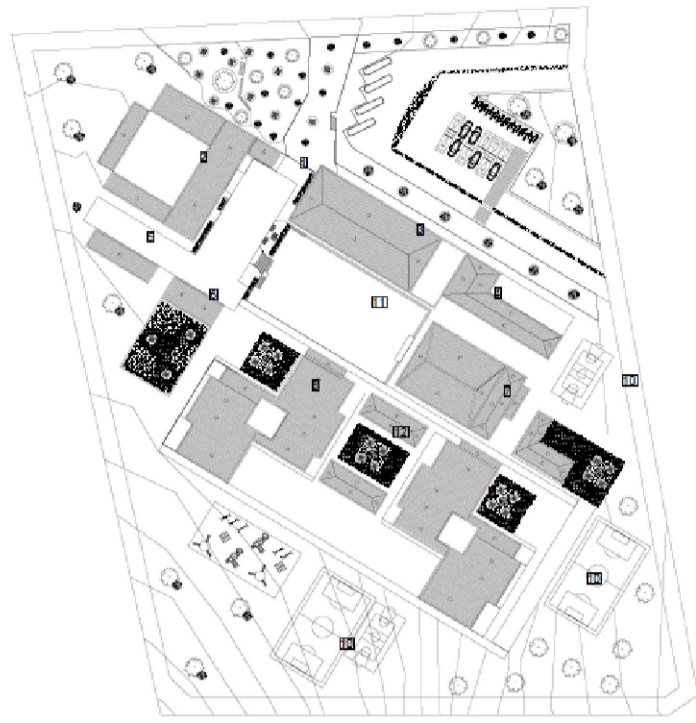

LOCALIZACIÓN

Conv.	DESCRIPCIÓN
	Medidor
	Registro
	Tubería AFP
	Tubería Codo 90°

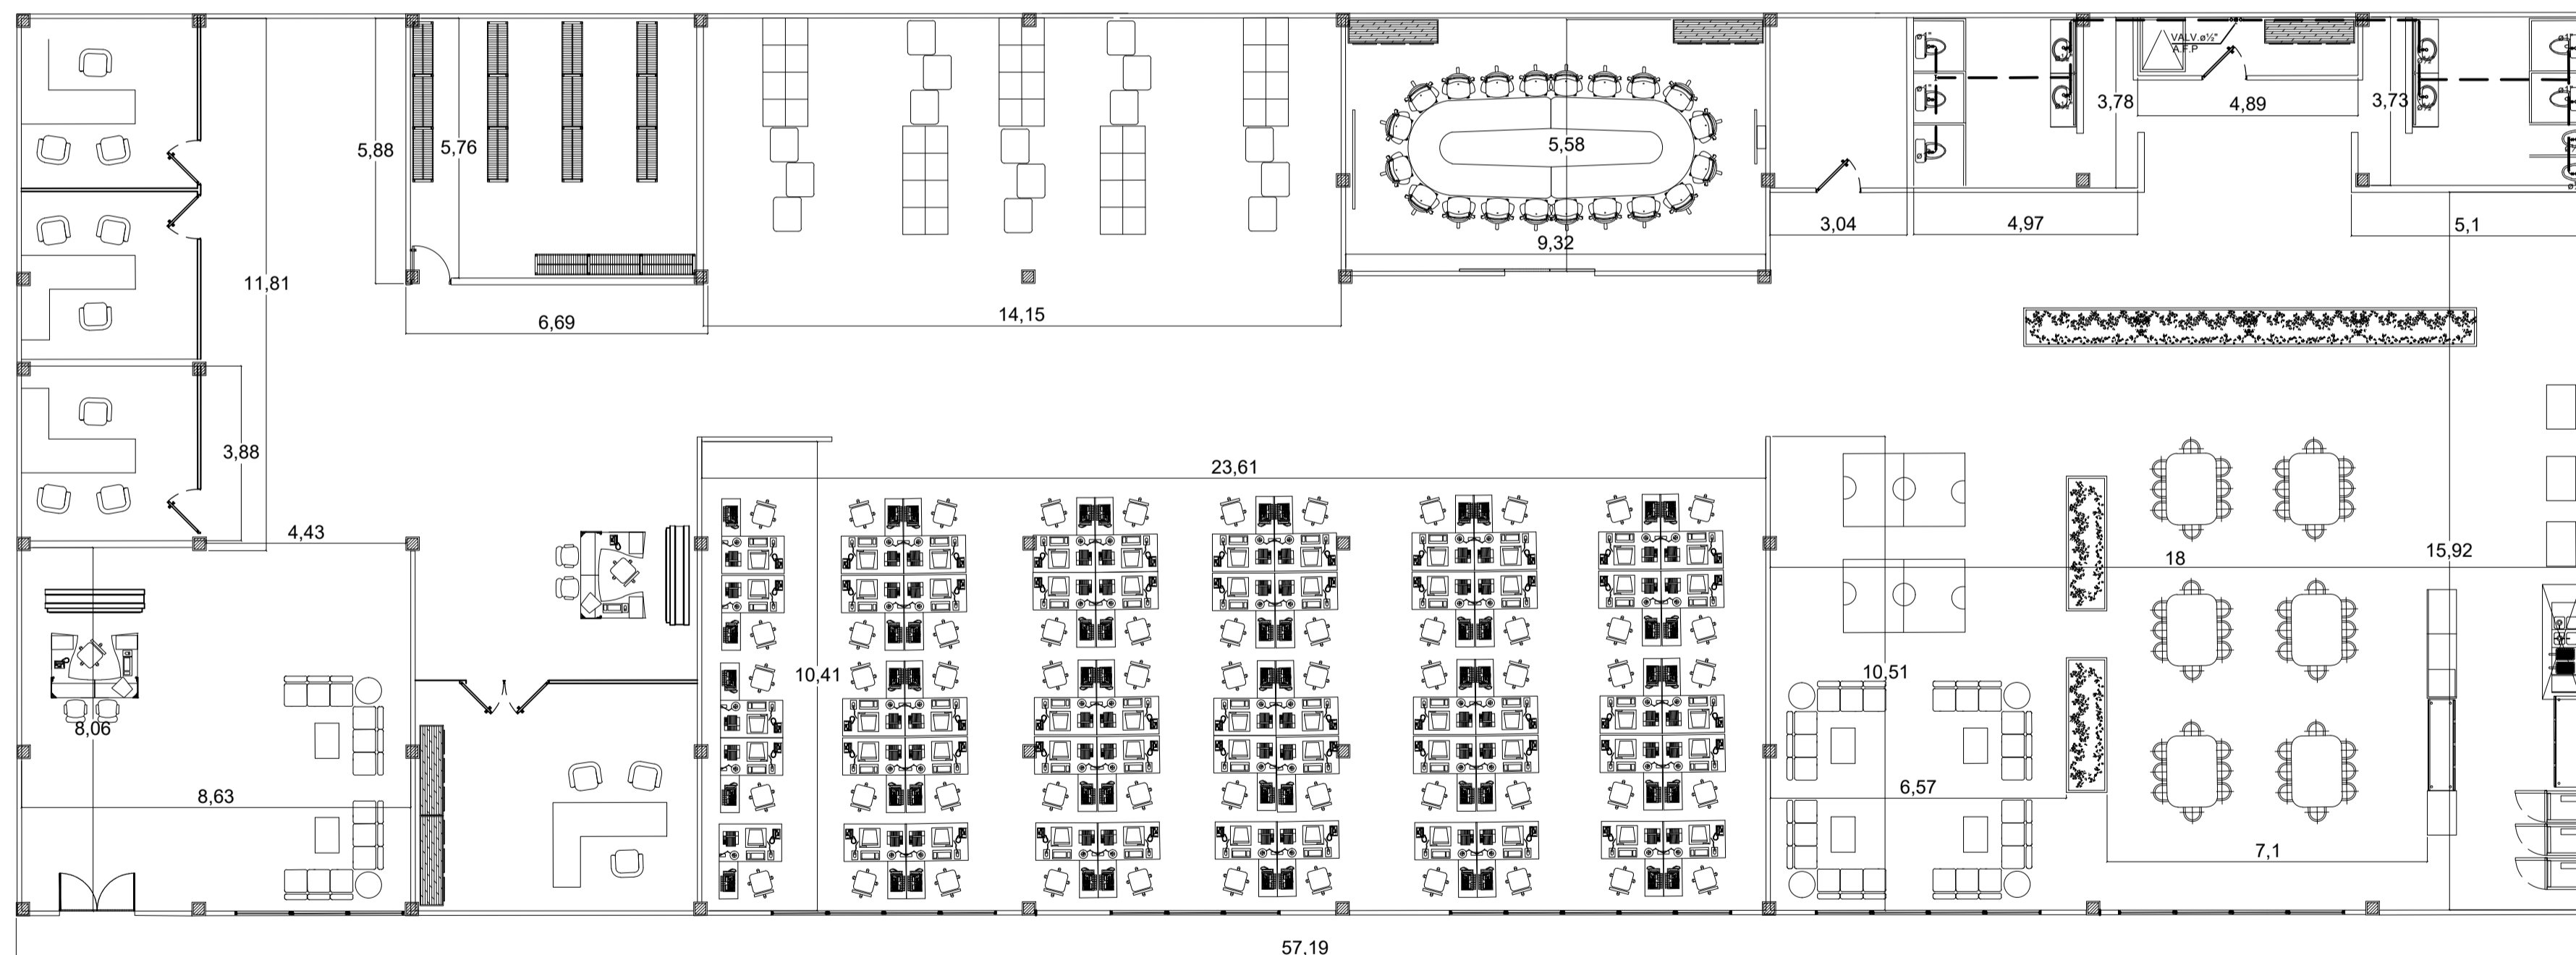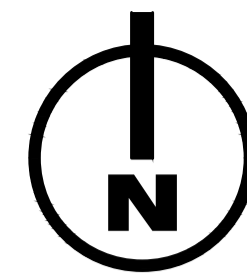

PROYECTO
TEMATICO
DE
GRADO

Contiene.

PLANO
SUMINISTRO

Codigo de
Estudiantes.

1.136.885.192
1.030.560.081

Docente.

Arq. Liliana Patiño


Observación:

Escala.

INDICADA


Fecha
04 /12 /2020

P.60. PLANO PUNTOS DE SUMINISTRO PISO 1
Esc 1: 250

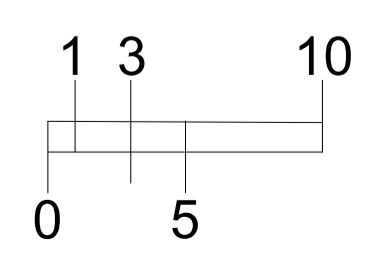



LOCALIZACIÓN

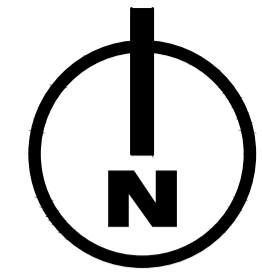

PROYECTO
TEMATICO
DE
GRADO

Contiene.

PLANO DE
SUMINISTRO

Codigo de
Estudiantes.

1.136.885.192
1.030.560.081

Docente.


Arq. Liliana Patiño

Observación:


Escala.

INDICADA

Fecha
04 /12 /2020

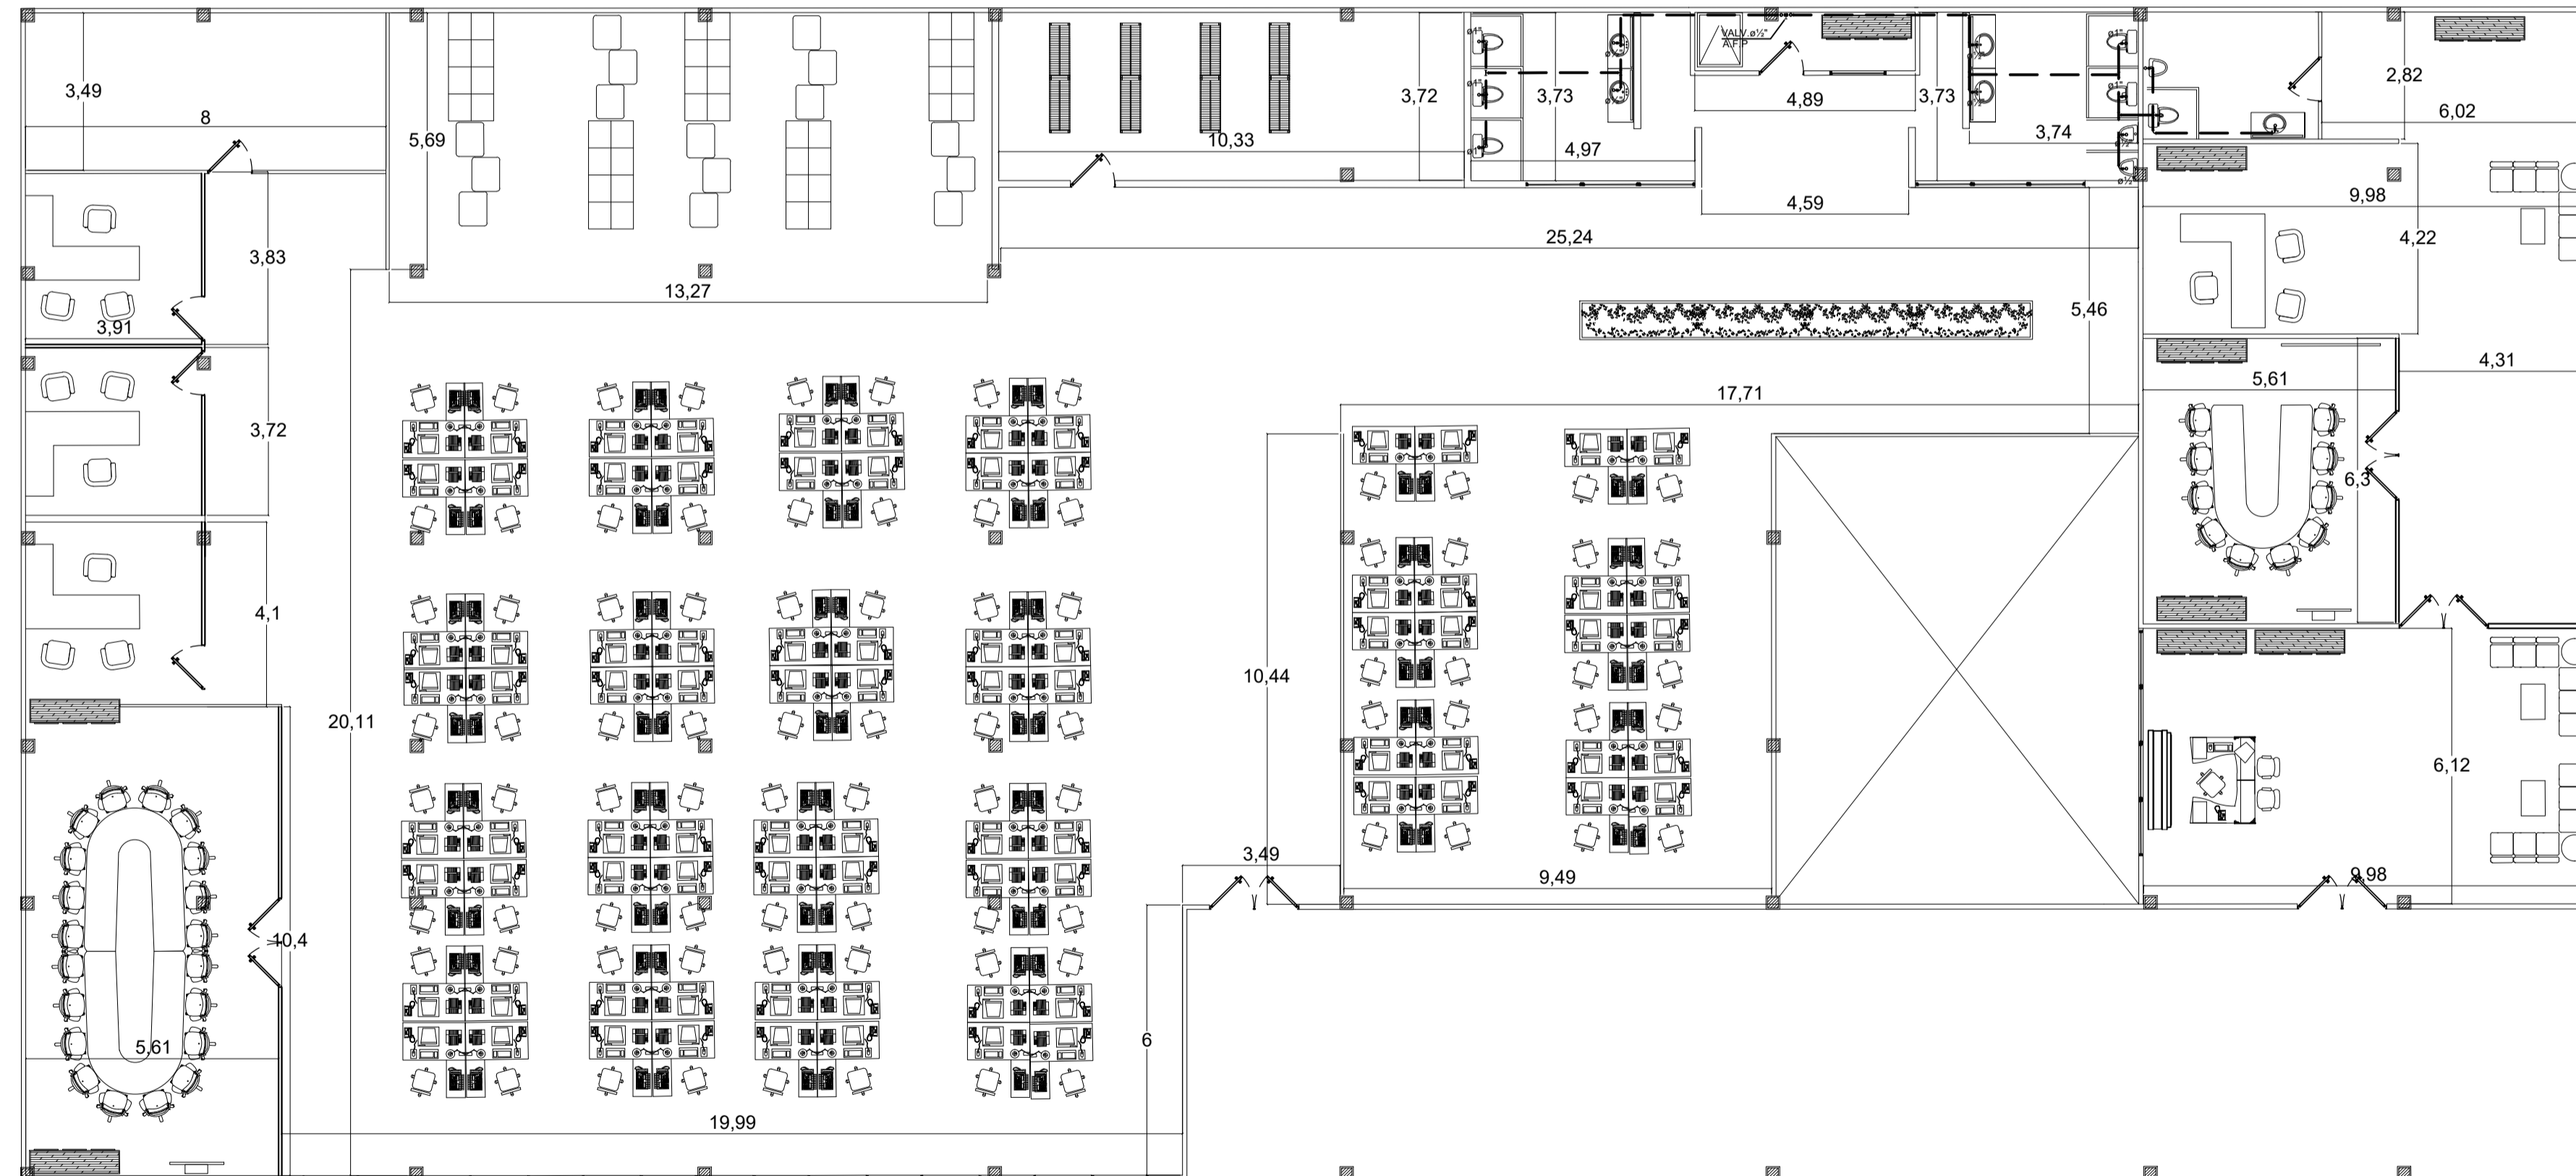


P.61. PLANO PUNTOS DE SUMINISTRO PISO 2
Esc 1: 250

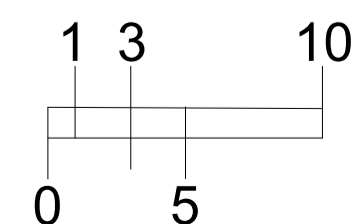



LOCALIZACIÓN

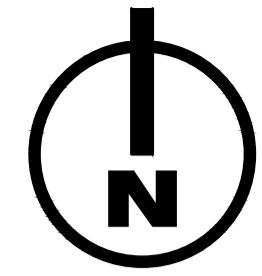

PROYECTO
TEMATICO
DE
GRADO

Contiene.

PLANO
ELECTRICO

Codigo de
Estudiantes.

1.136.885.192
1.030.560.081

Docente.


Arq. Liliana Patiño

Observación:


Escala.


INDICADA

Fecha
04 /12 /2020

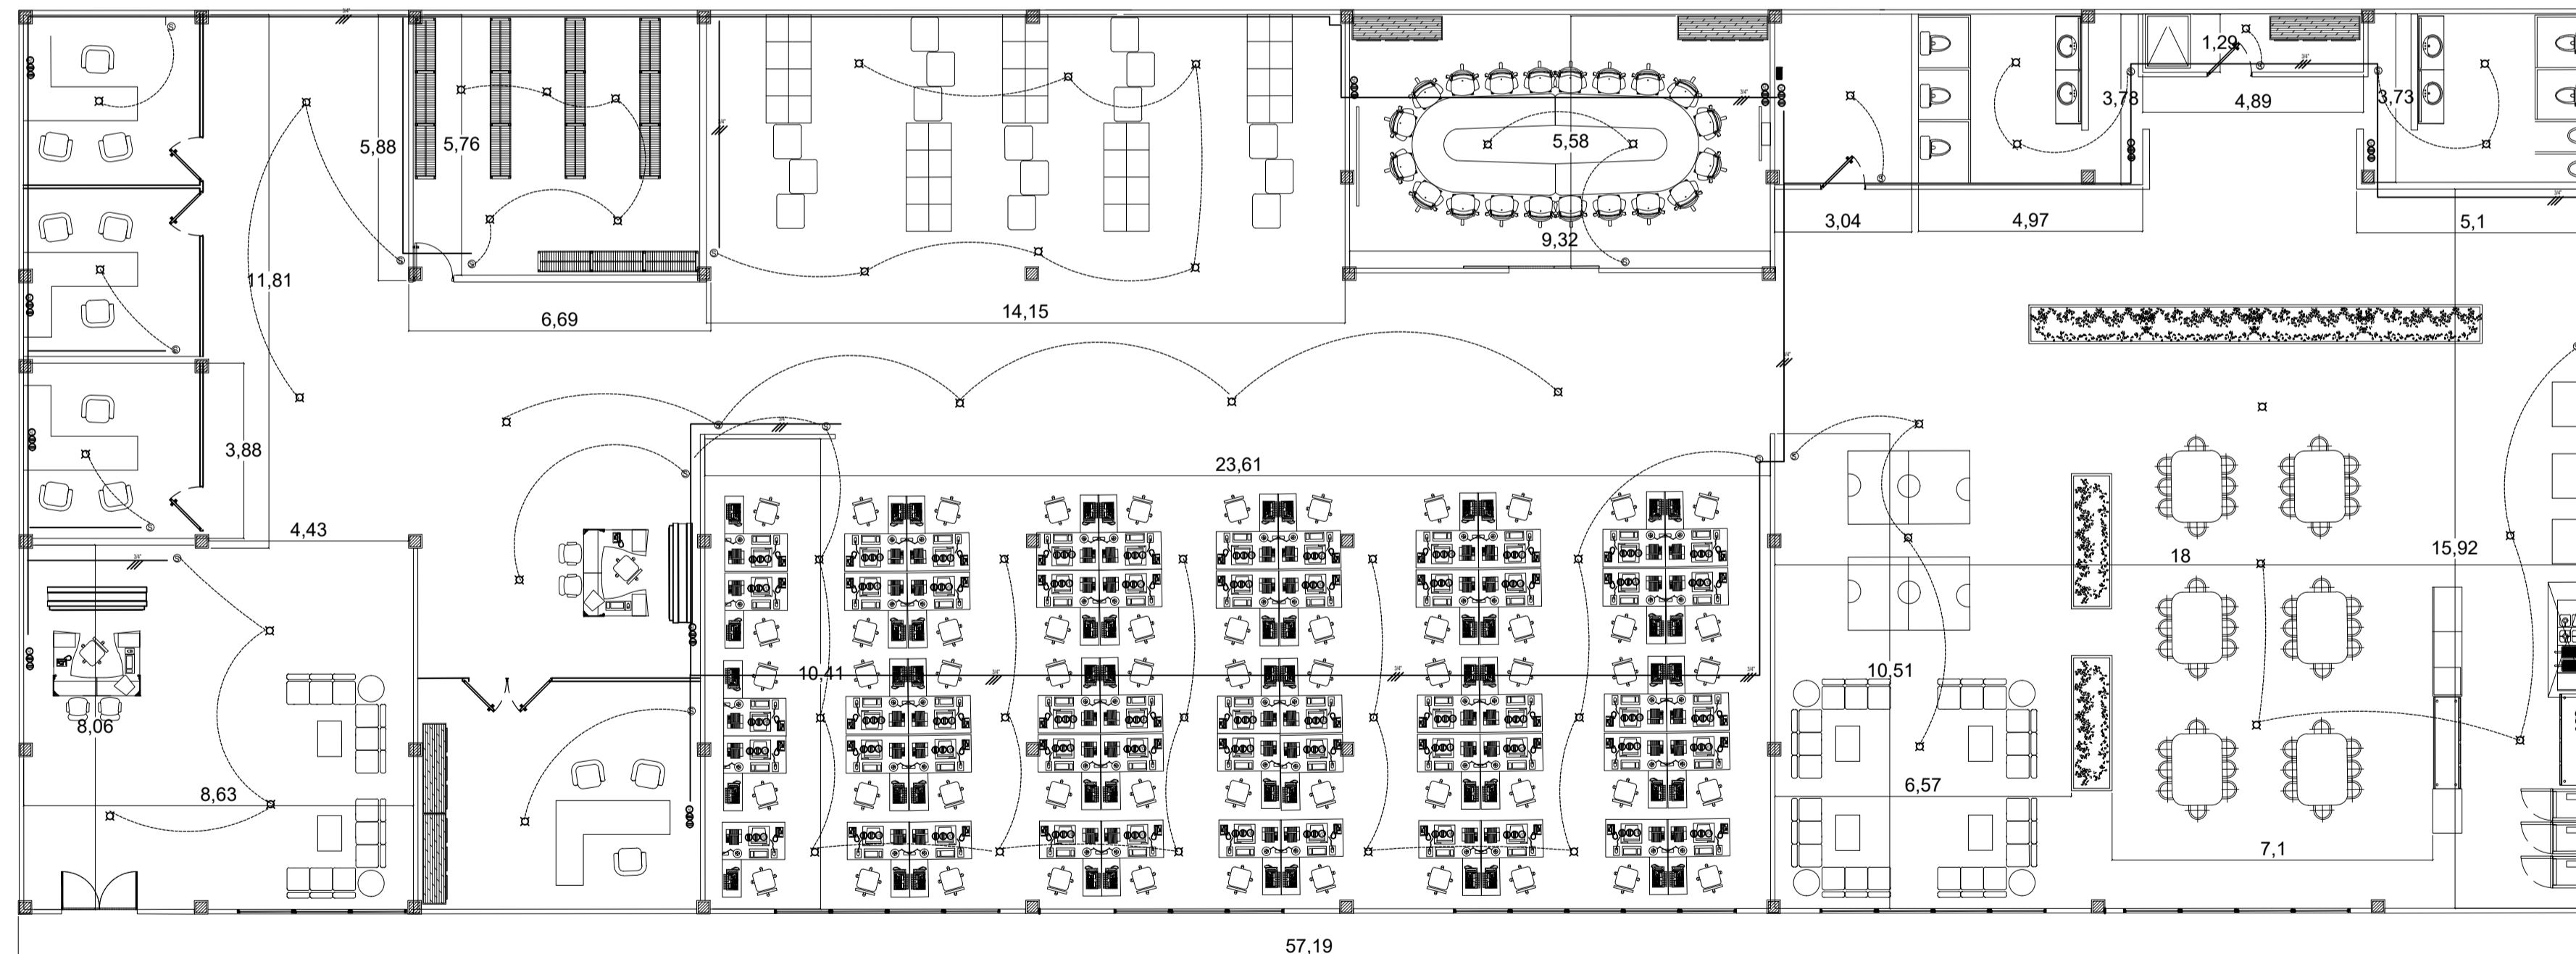


P.62. PLANO PUNTOS ELECTRICOS PISO 1
Esc 1: 200

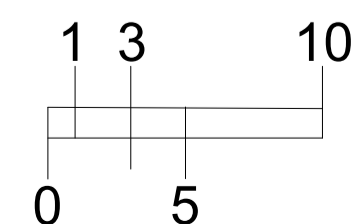

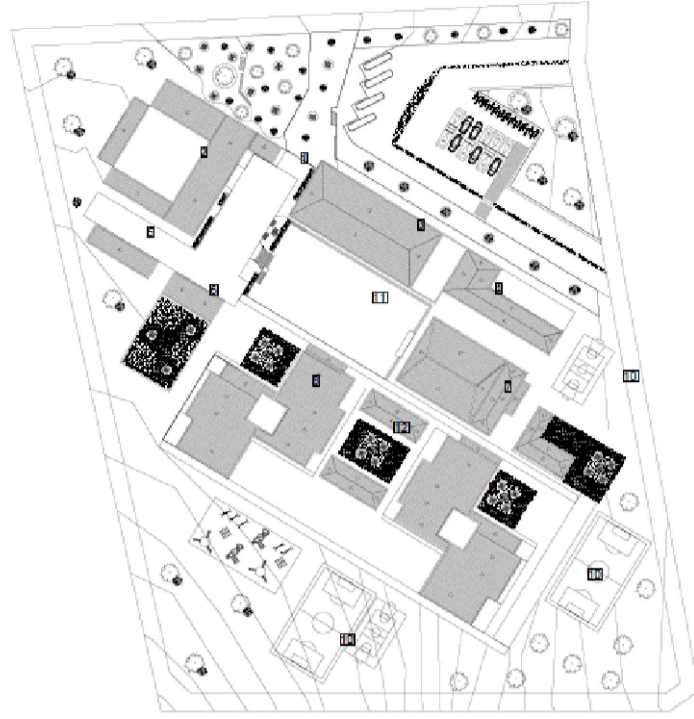

LOCALIZACIÓN

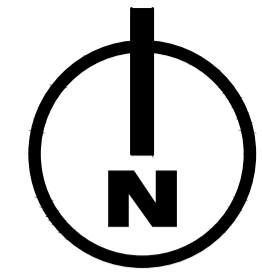

PROYECTO
TEMATICO
DE
GRADO

Contiene.

PLANO
ELECTRICO

Codigo de
Estudiantes.

1.136.885.192
1.030.560.081

Docente.


Arq. Liliana Patiño

Observación:


Escala.


INDICADA

Fecha
04 /12 /2020


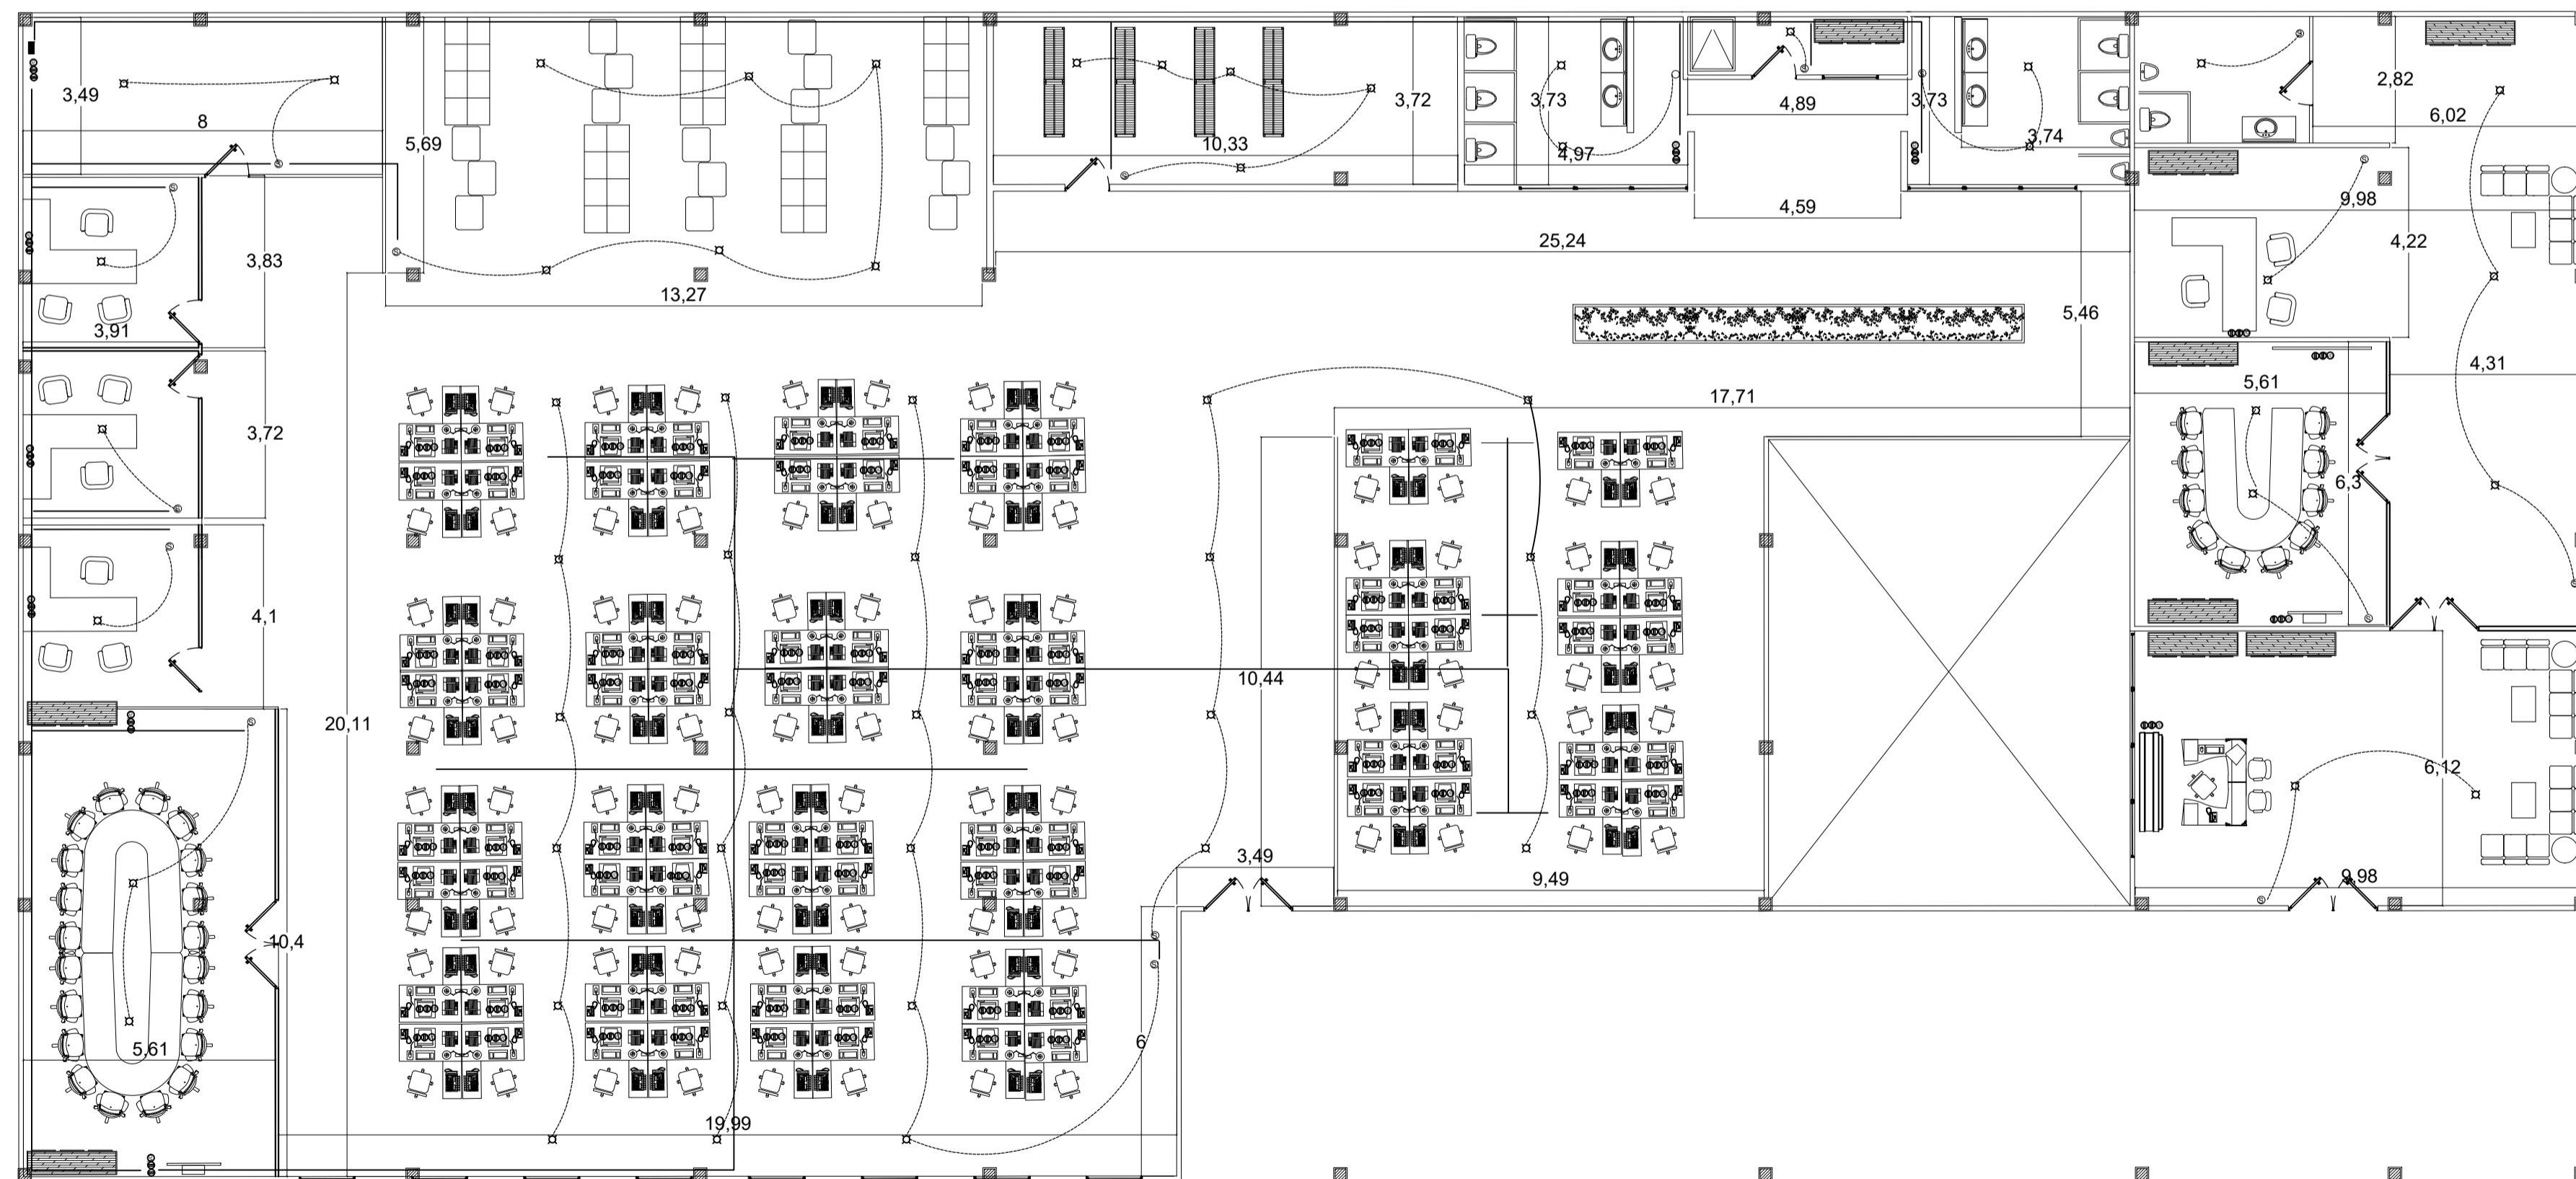


P.63. PLANO PUNTOS ELECTRICOS PISO 2
Esc 1: 200

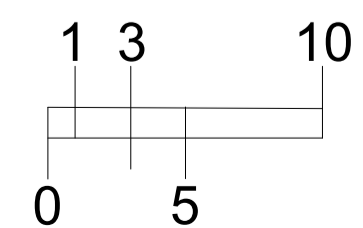

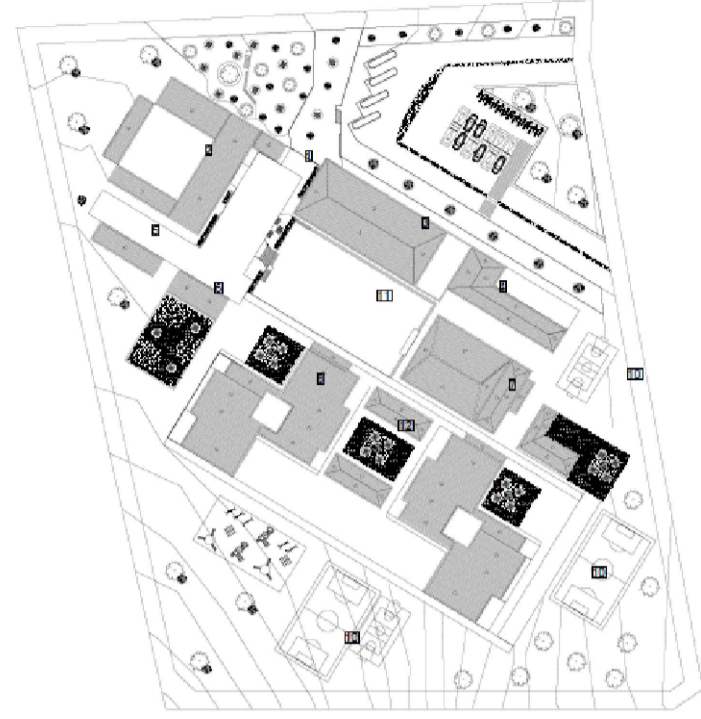

LOCALIZACIÓN

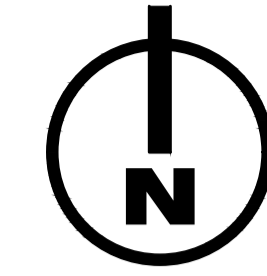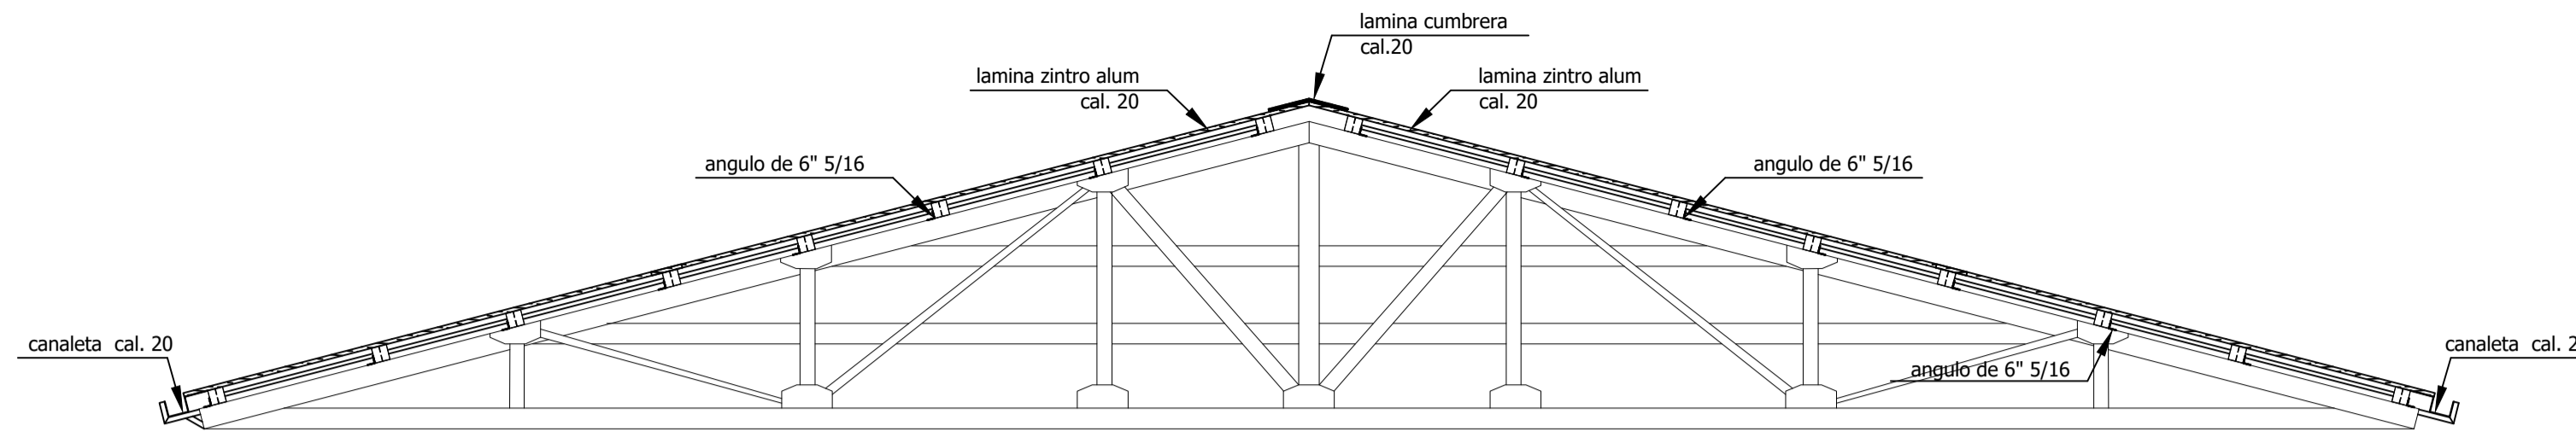

PROYECTO
TEMATICO
DE
GRADO

Contiene.

PLANTA DE
CUBIERTA DE
ED.

ADMINISTRACIÓN

Codigo de
Estudiantes.

1.136.885.192
1.030.560.081

Docente.


Arq. Liliana Patiño

Observación:

Escala.

INDICADA

Fecha
04 /12 /2020

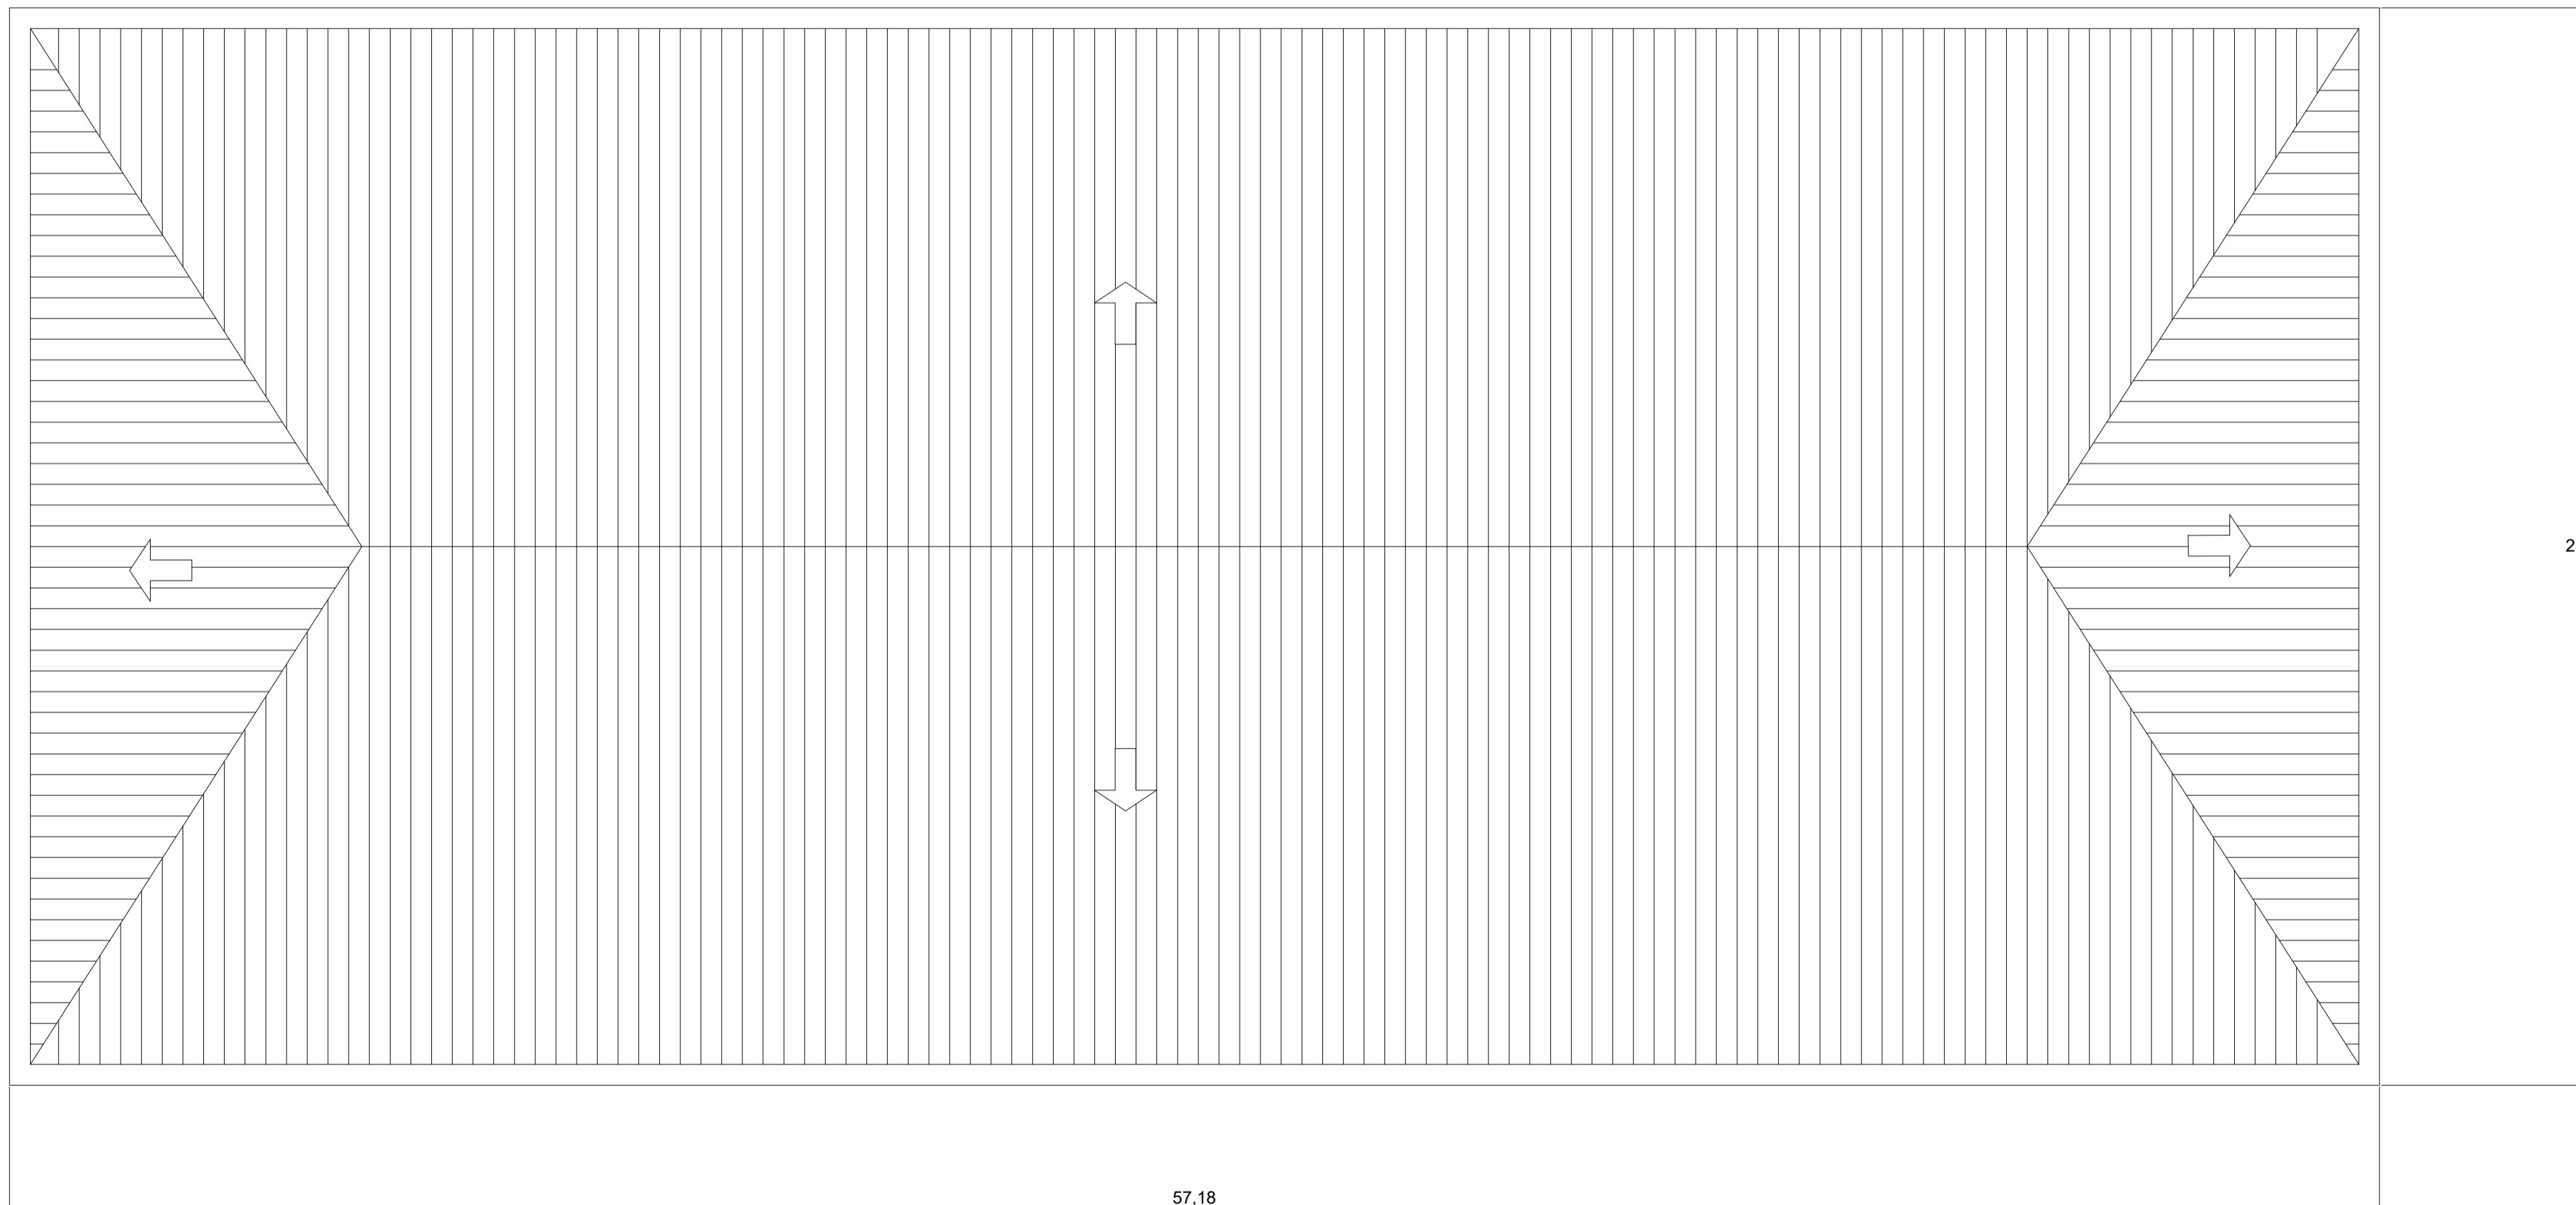

PROYECTO
TEMATICO
DE
GRADO

Contiente.

PLANTA
ARQUITECTONICA
GENERAL

Codigo de
Estudiantes.

1.136.885.192
1.030.560.081

Docente.

Arq. Liliana Patiño

Observación:

Escala.

INDICADA

Fecha
04 /12 /2020

CENTRO EDUCATIVO EL JARDIN- LA CALERA

Contiente.

PLANTAS DEL EDIFICIO DE BIBLIOTECA

PROYECTO
TEMATICO
DE
GRADO

Contiente.
FACHADA NORTE
ED. BIBLIOTECA


Codigo de
Estudiantes.
1.136.885.192.
1.030.560.081.

Docente.
Arq.
Liliana Patiño


Observación:

Escala.
INDICADA

Fecha
04 /12 /2020

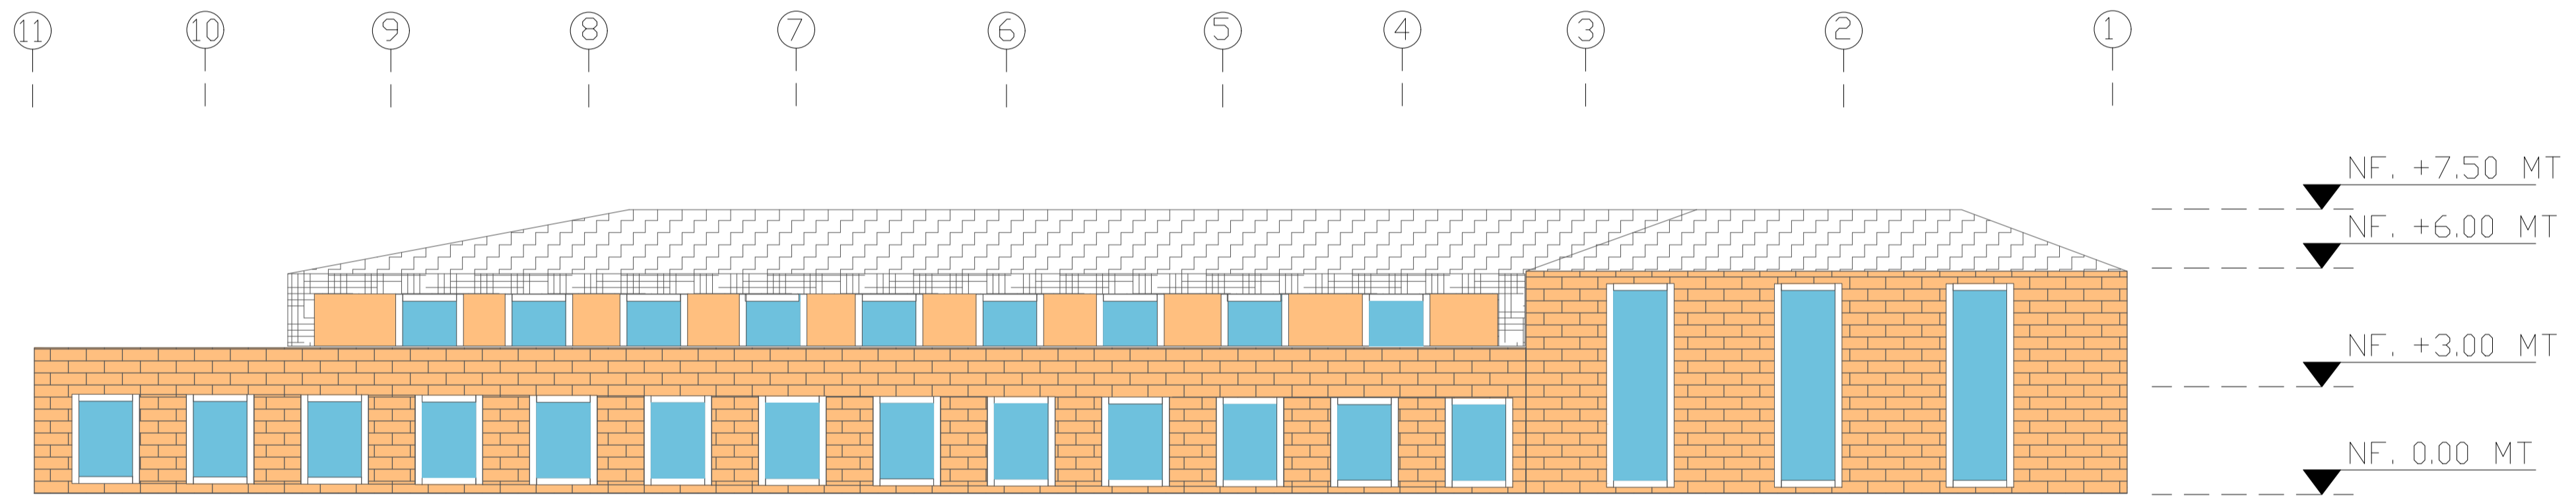

P.73 FACHADA NORTE
Esc 1: 200

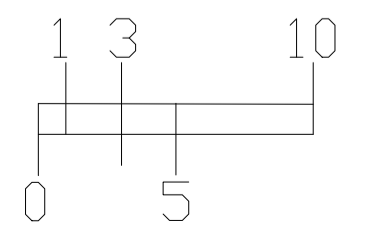

PROYECTO
TEMATICO
DE
GRADO

Contiente.

FACHADA
SUR ED.
BIBLIOTECA

Codigo de
Estudiantes.

1.136.885.192.
1.030.560.081.

Docente.


Arq.
Liliana Patiño

Observación:


Escala.

INDICADA

Fecha
04 /12 /2020

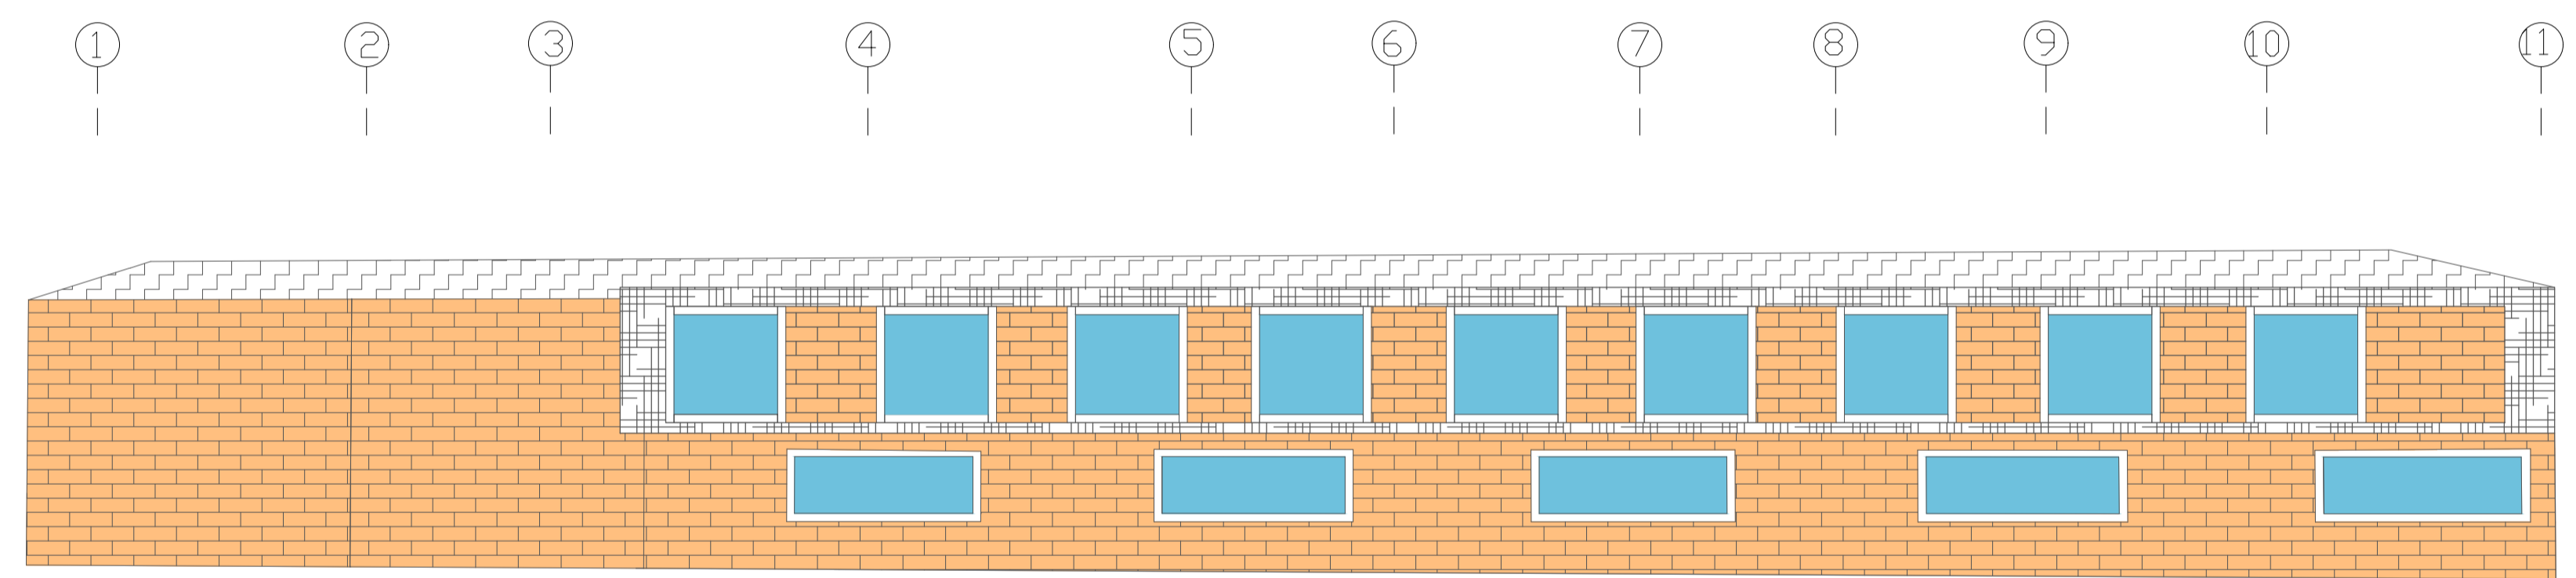

P.71 FACHADA SUR
Esc 1: 200

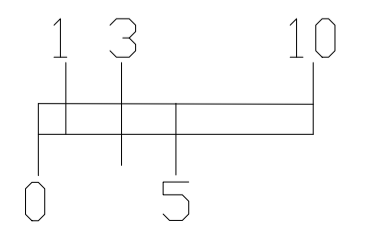

PROYECTO
TEMATICO
DE
GRADO

Contiente.
FACHADA
OCCIDENTAL
BIBLIOTECA


Codigo de
Estudiantes.
1.136.885.192.
1.030.560.081.

Docente.
Arq.
Liliana Patiño


Observación:

Escala.
INDICADA

Fecha
04 /12 /2020

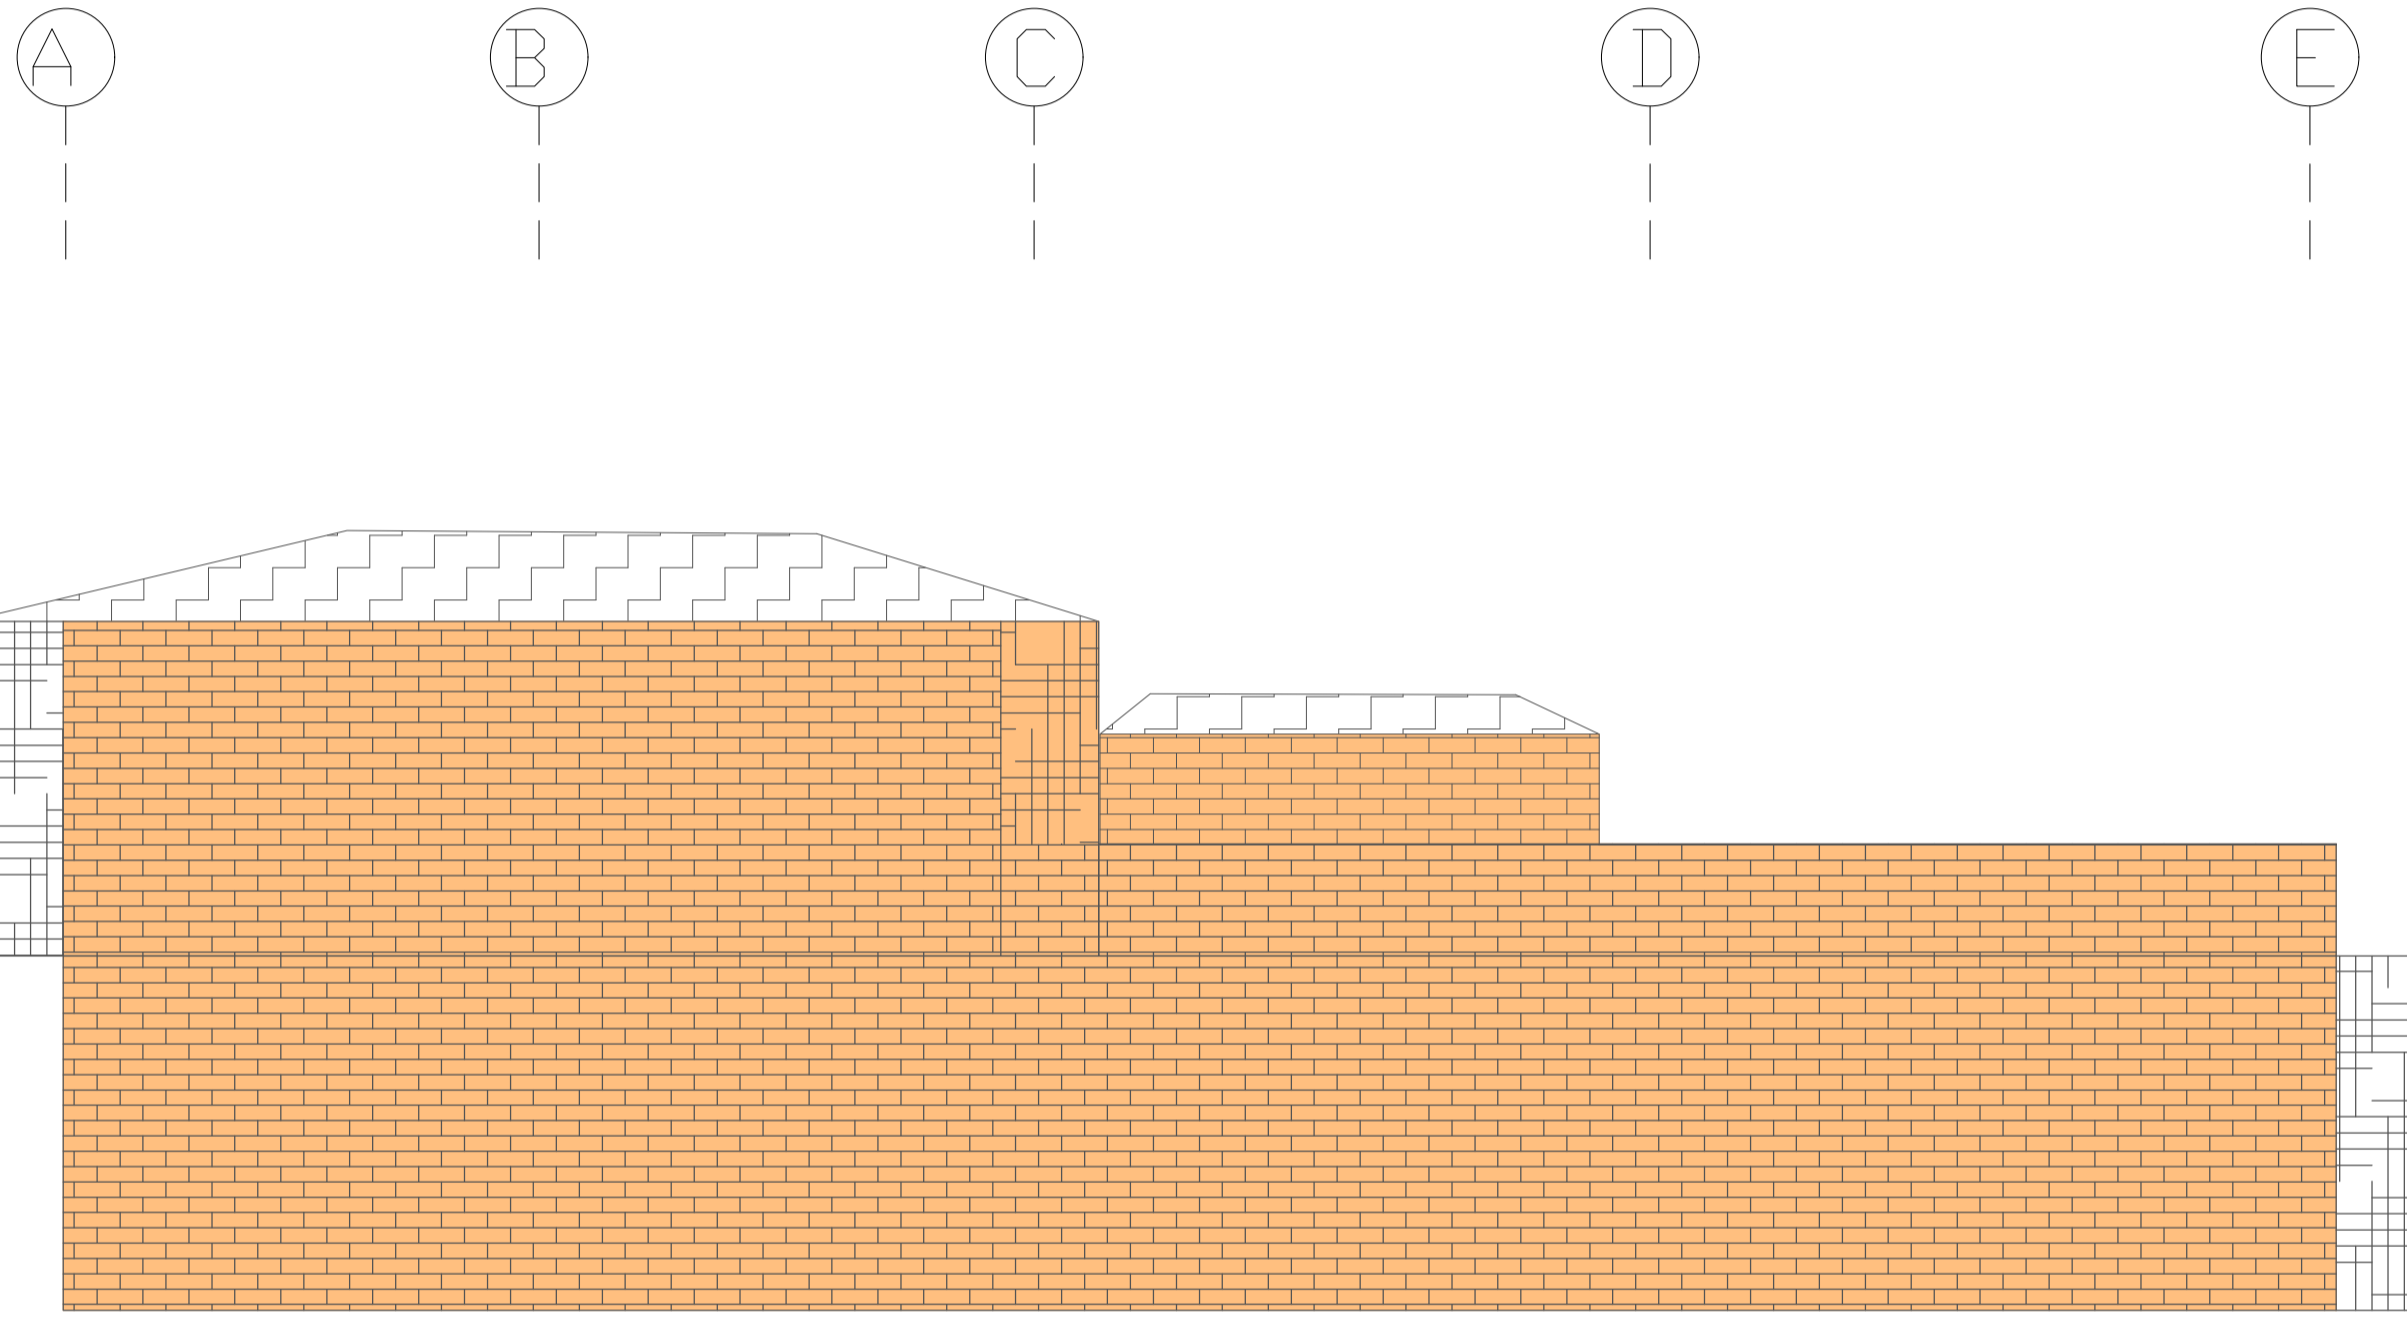


P.69 FACHADA OCCIDENTAL
Esc 1: 100

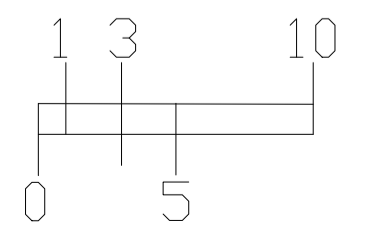



LOCALIZACIÓN

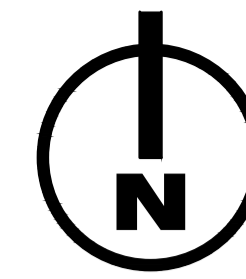

PROYECTO
TEMATICO
DE
GRADO

Contiene.

PLANTA
ARQUITECTONICA
BIBLIOTECA

Codigo de
Estudiantes.

1.136.885.192
1.030.560.081

Docente.


Arq. Liliana Patiño

Observación:


Escala.

INDICADA

Fecha
04 /12 /2020

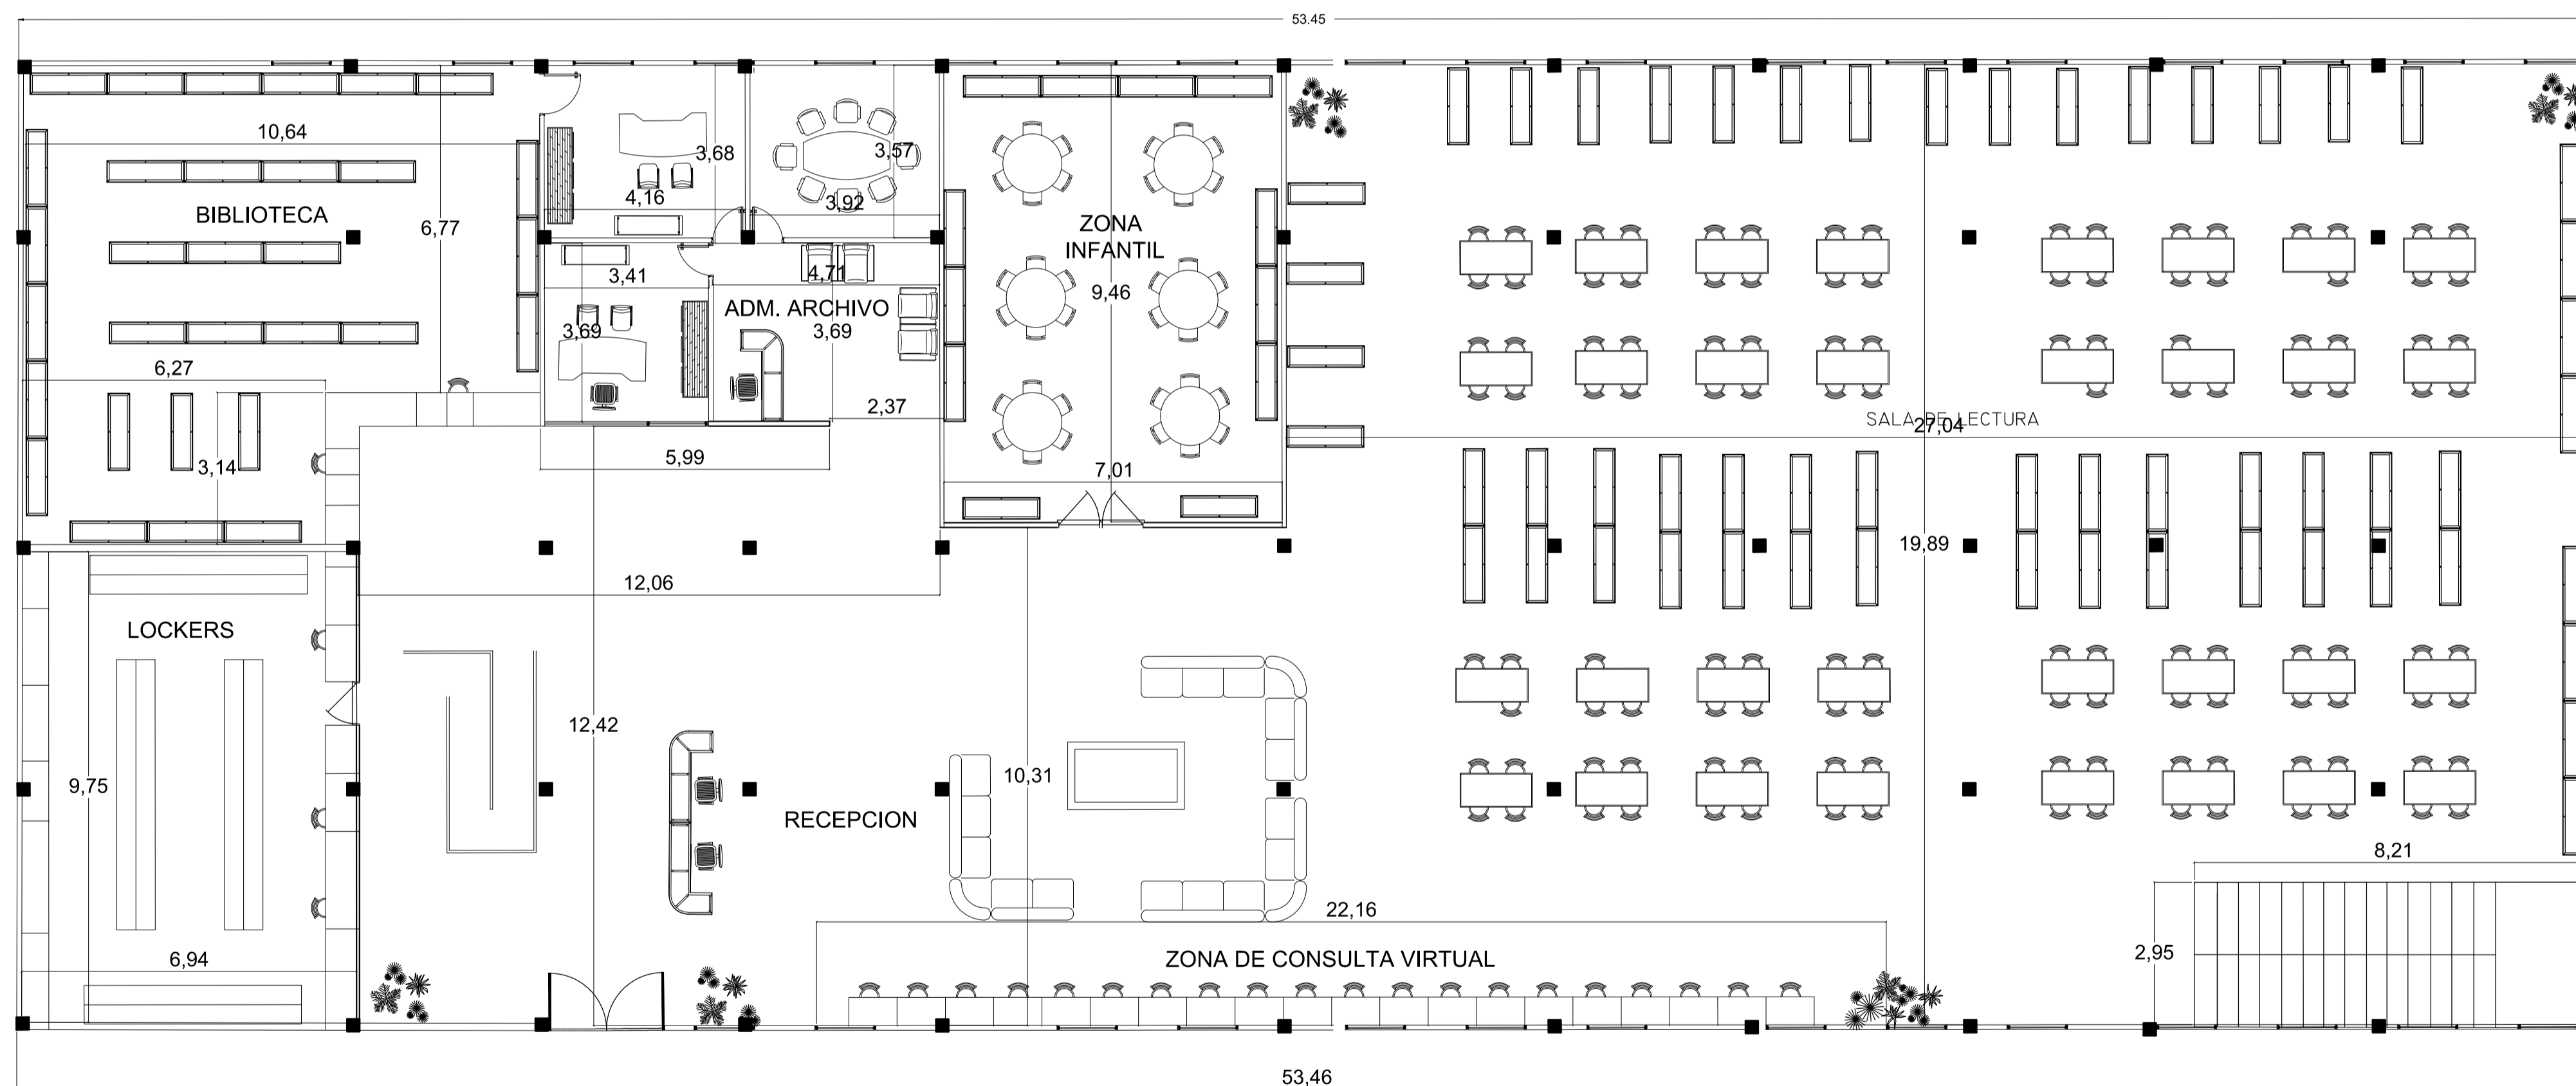


P.11. PLANTA ARQUITECTONICA PISO 1
Esc 1: 200

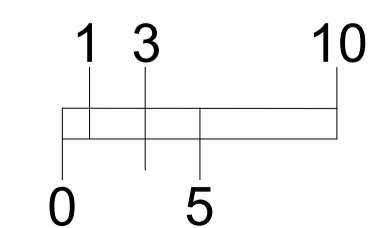



LOCALIZACIÓN

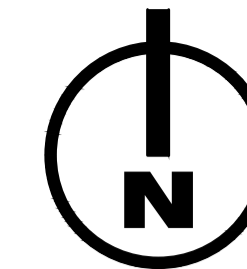

PROYECTO
TEMATICO
DE
GRADO

Contiene.

PLANTA
ARQUITECTONICA
ADMINISTRACIÓN


Codigo de
Estudiantes.

1.136.885.192
1.030.560.081


Docente.

Arq. Liliana Patiño

Observación:

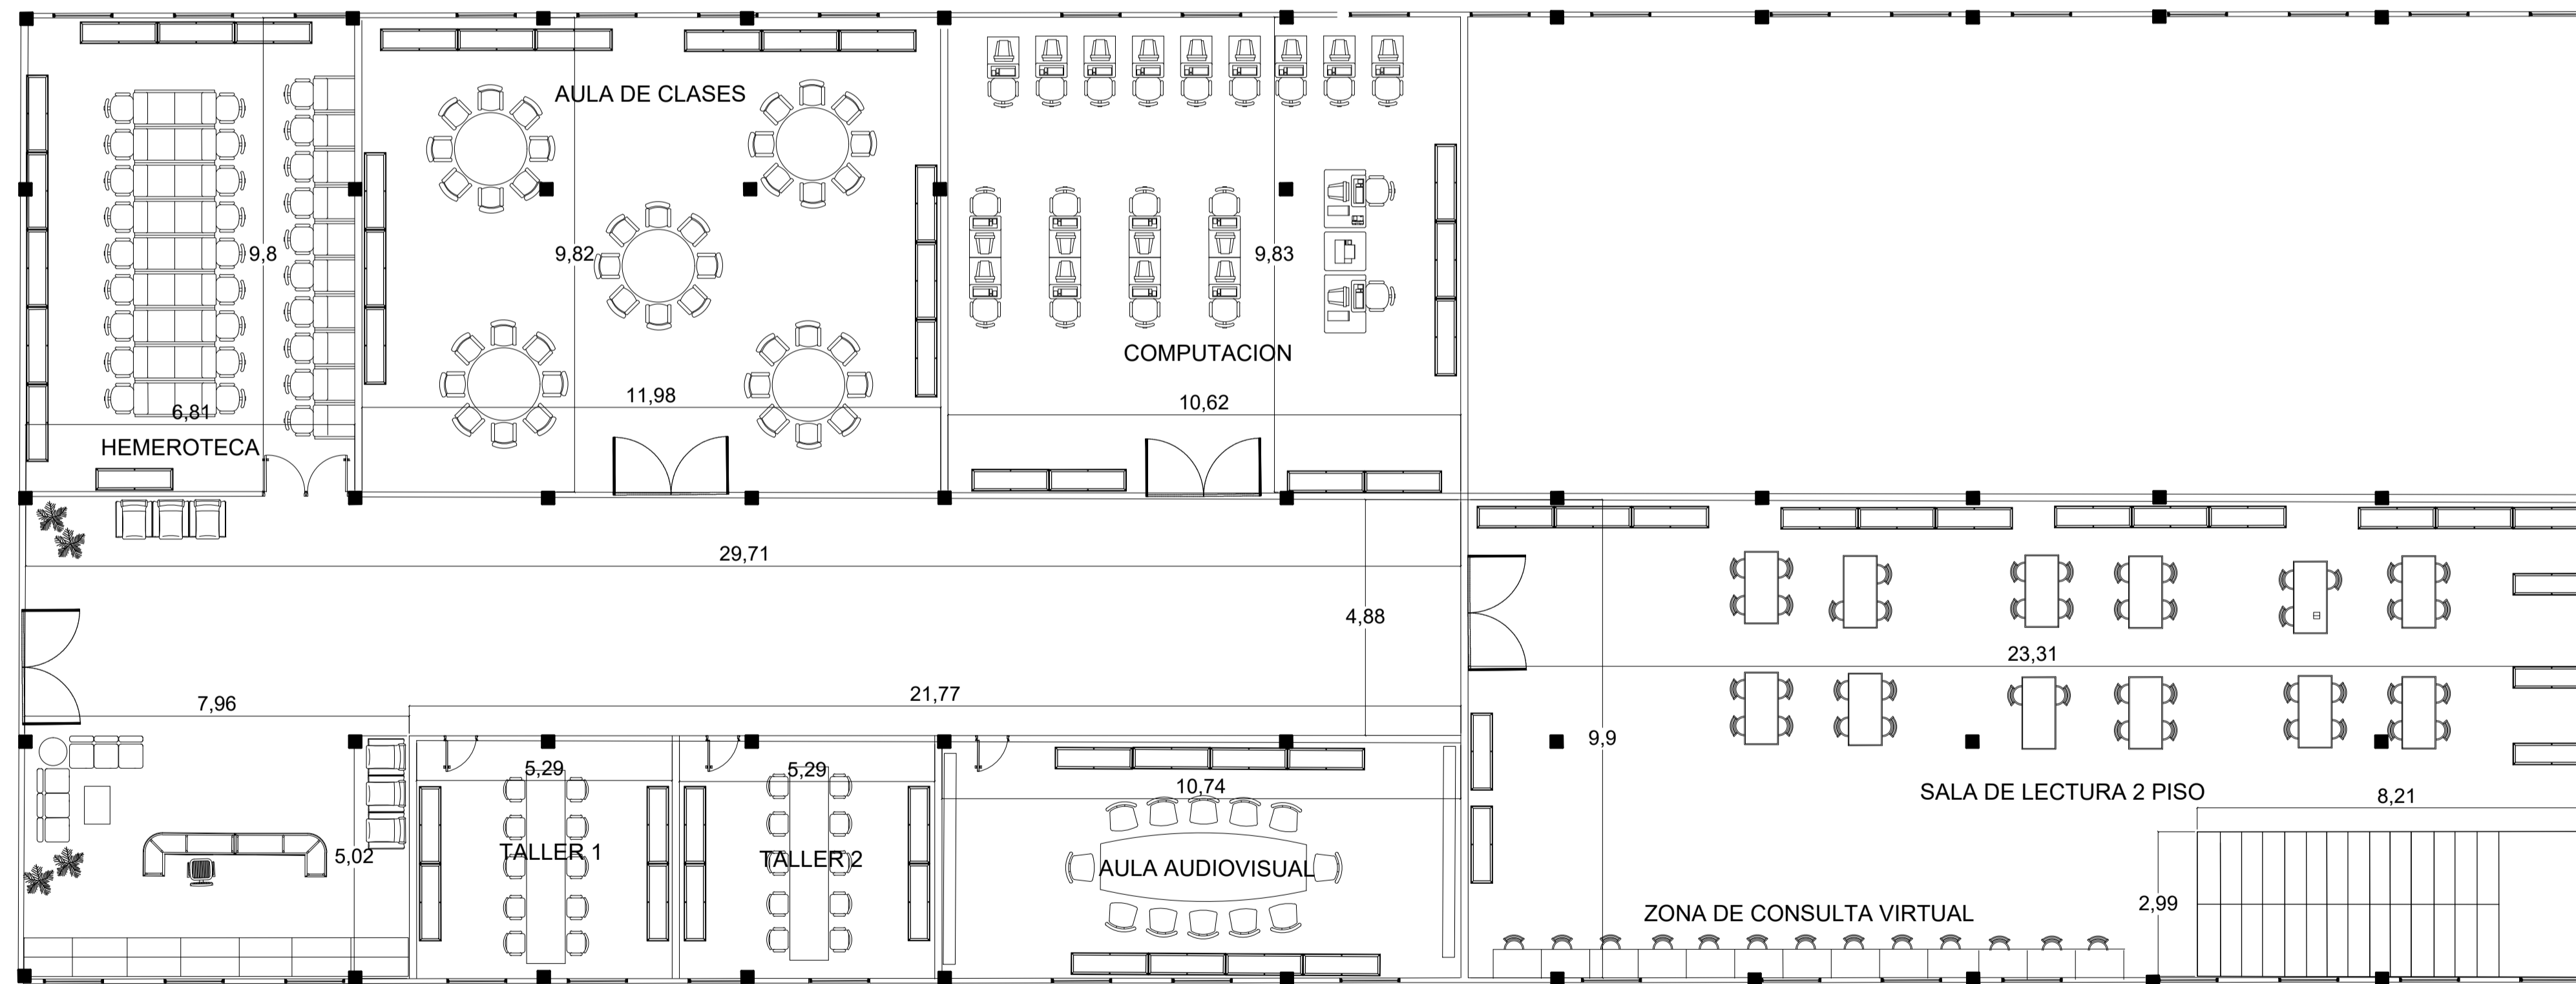


P.12. PLANTA ARQUITECTONICA PISO 2
Esc 1: 200

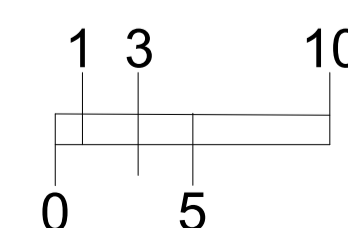


Escala.

INDICADA


Fecha
04 /12 /2020

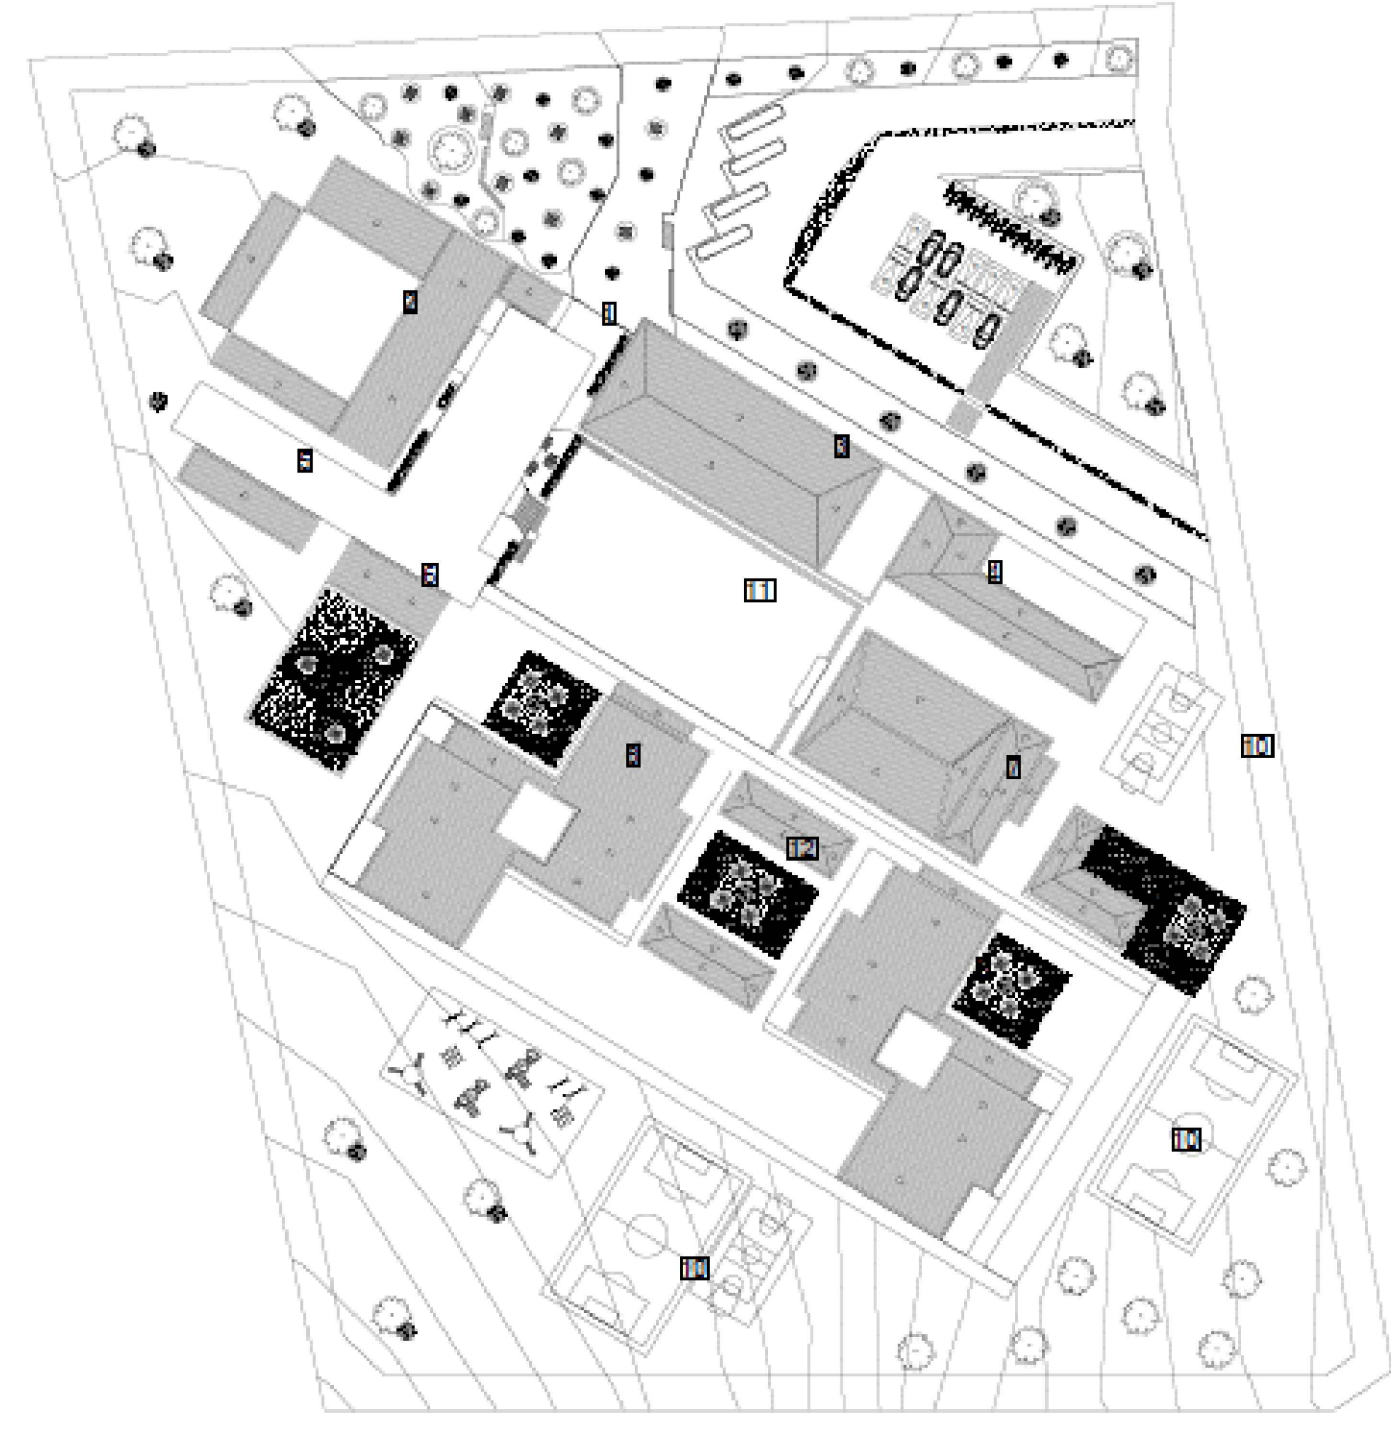


LOCALIZACIÓN

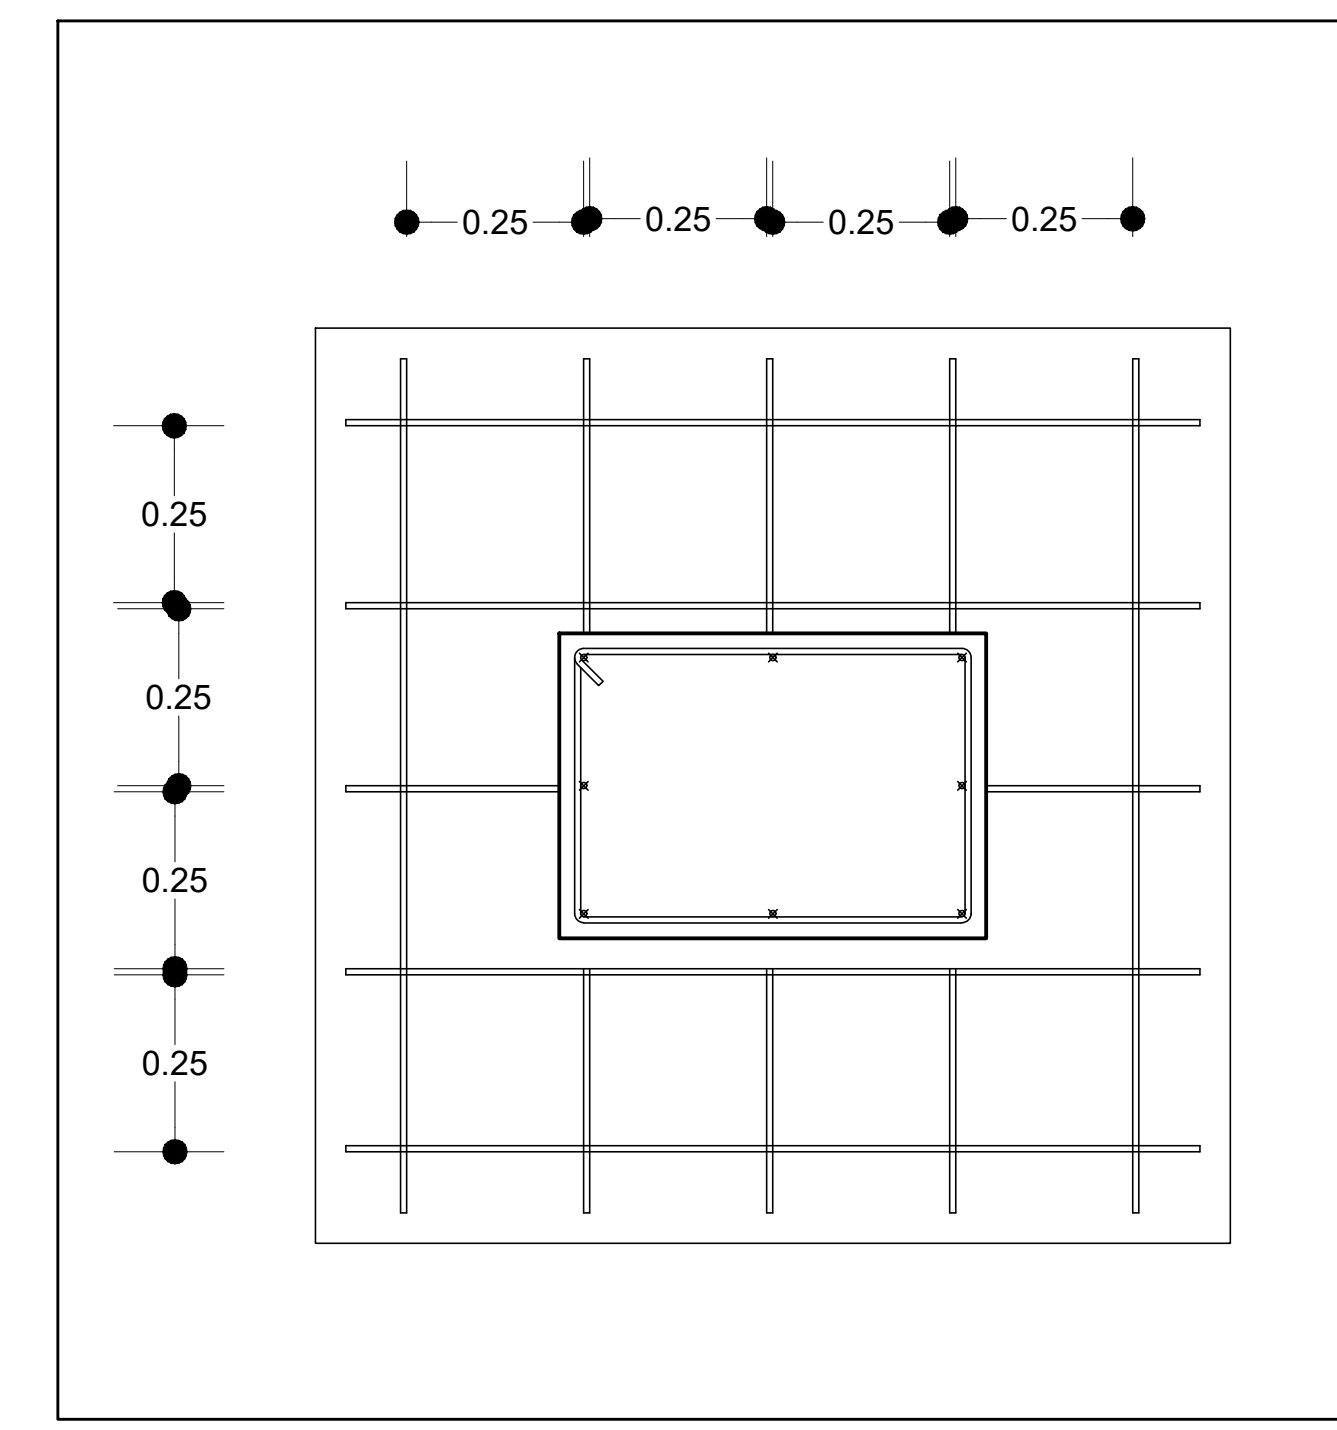

DETALLE CORTE ZAPATA

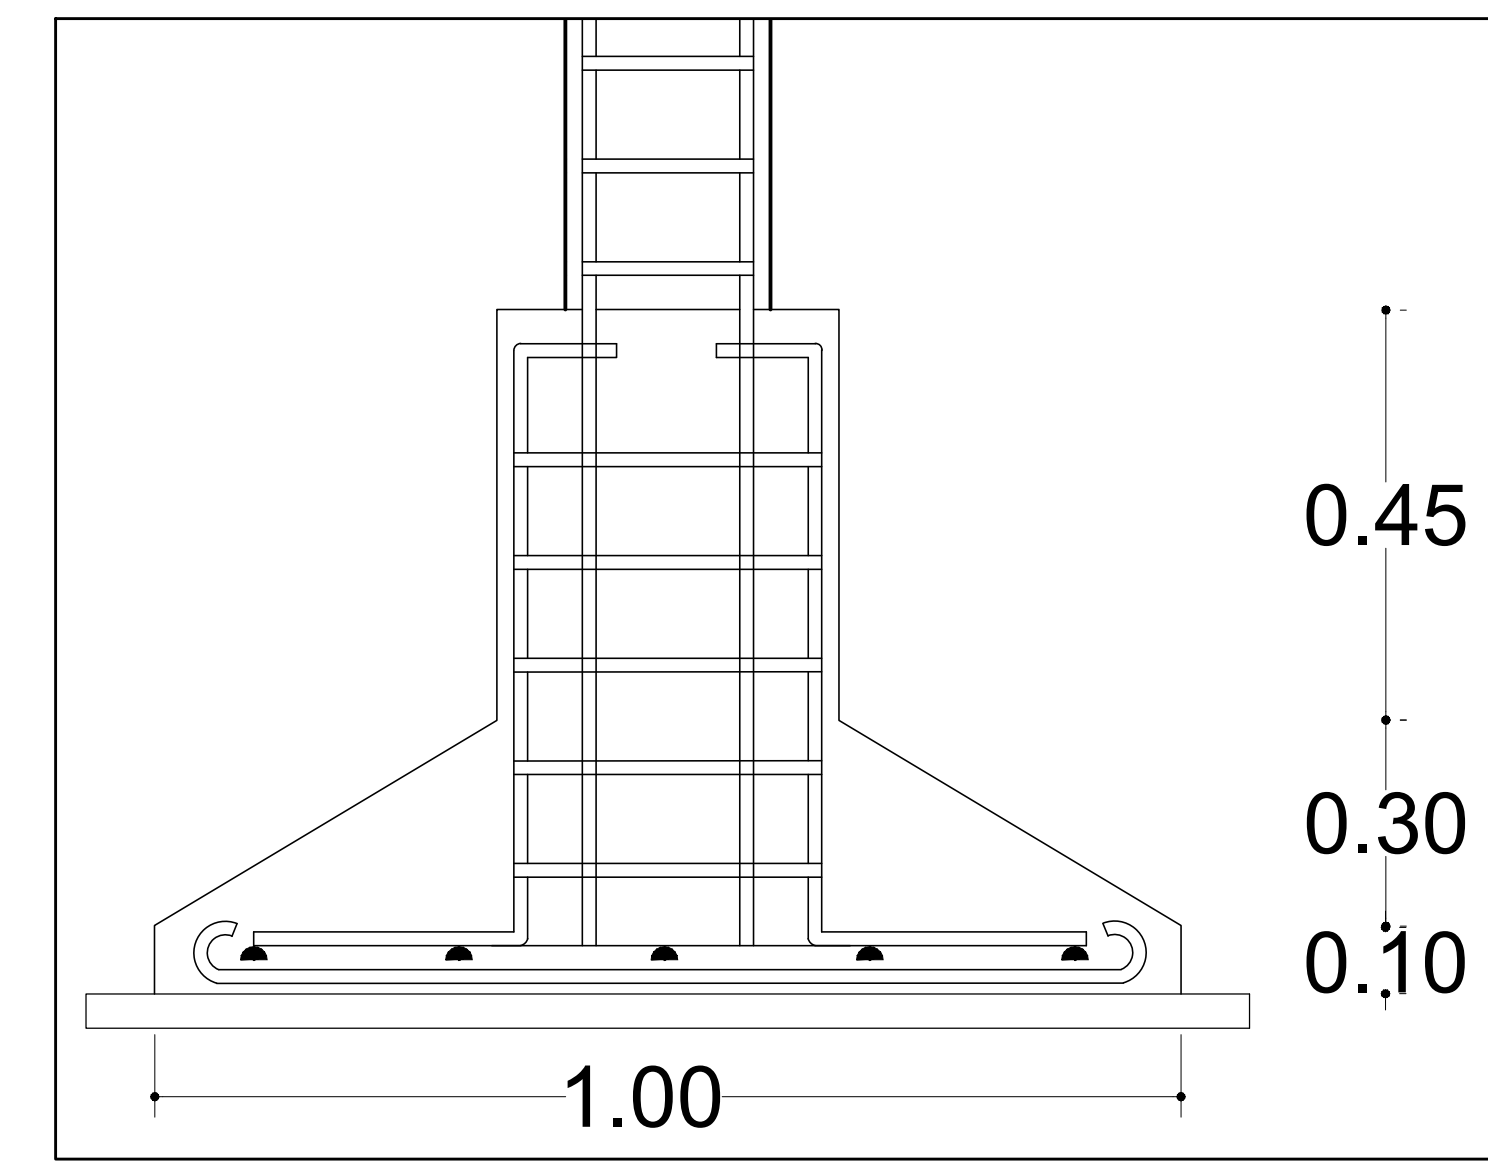

DETALLE CORTE ZAPATA

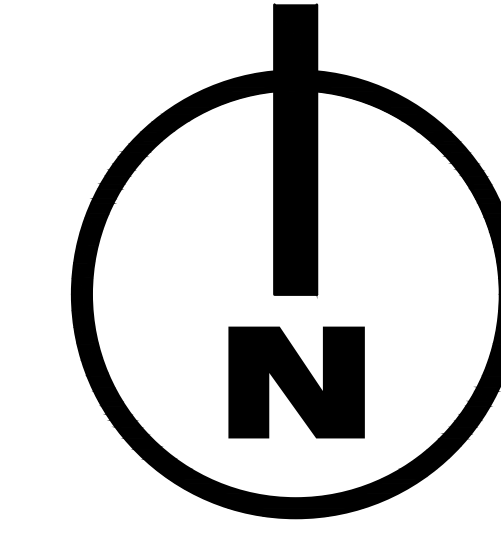

PROYECTO
TEMATICO
DE
GRADO

Contiene.

PLANTA
DE CIMENTACIÓN
BIBLIOTECA


Codigo de
Estudiantes.

1.136.885.192
1.030.560.081

Docente.

Arq. Liliana Patiño

Observación:

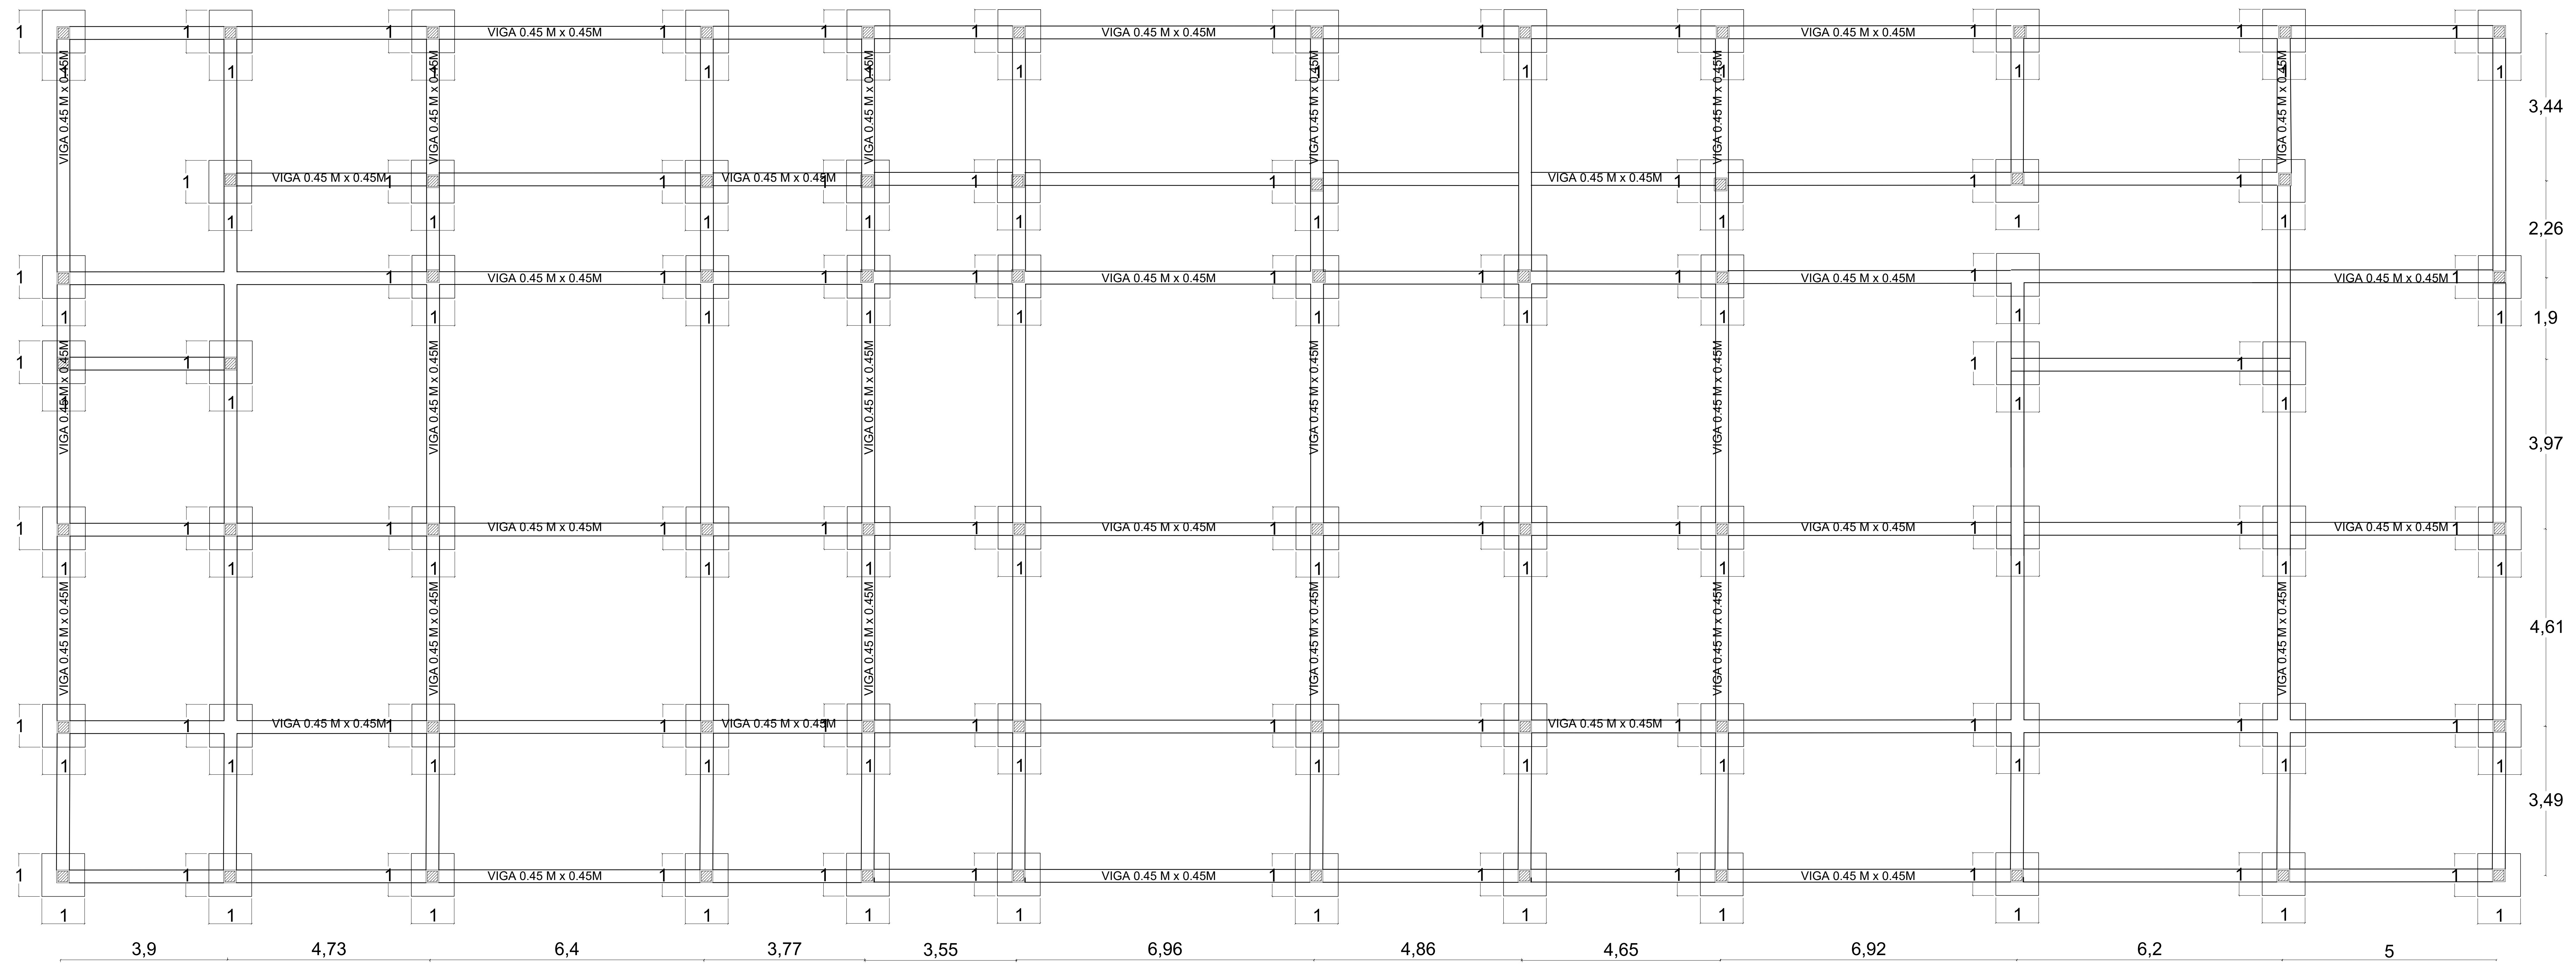


Escala.

INDICADA

Fecha
04 /12 /2020



LOCALIZACIÓN

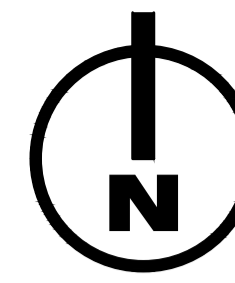

PROYECTO
TEMATICO
DE
GRADO

Contiene.

PLANTA
ESTRUCTURAL
BIBLIOTECA


Codigo de
Estudiantes.

1.136.885.192
1.030.560.081

Docente.

Arq. Liliana Patiño

Observación:

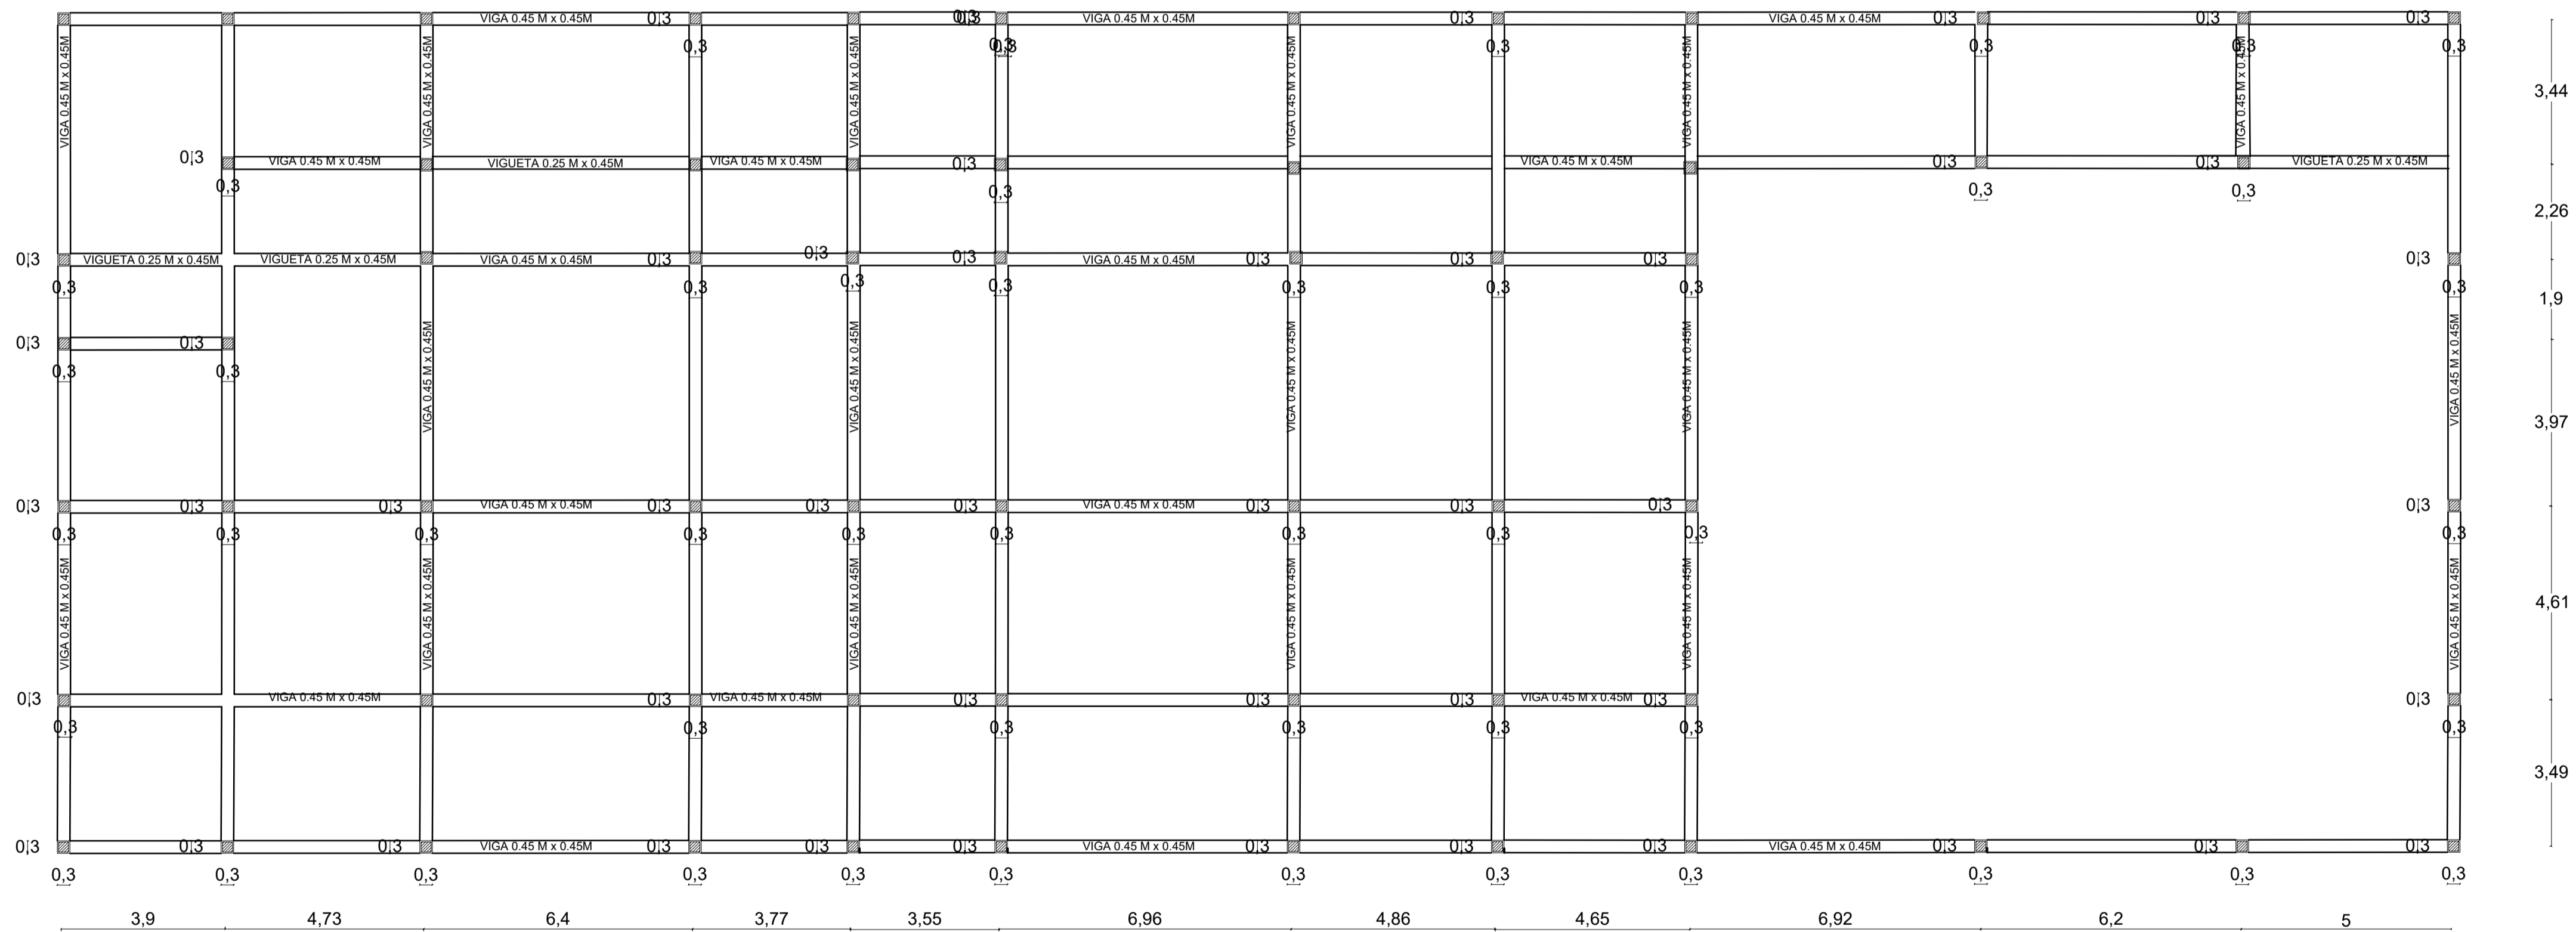


P.9. PLANTA ESTRUCTURAL DE ENTREPISO
Esc 1: 200


Escala.

INDICADA

Fecha
04 /12 /2020

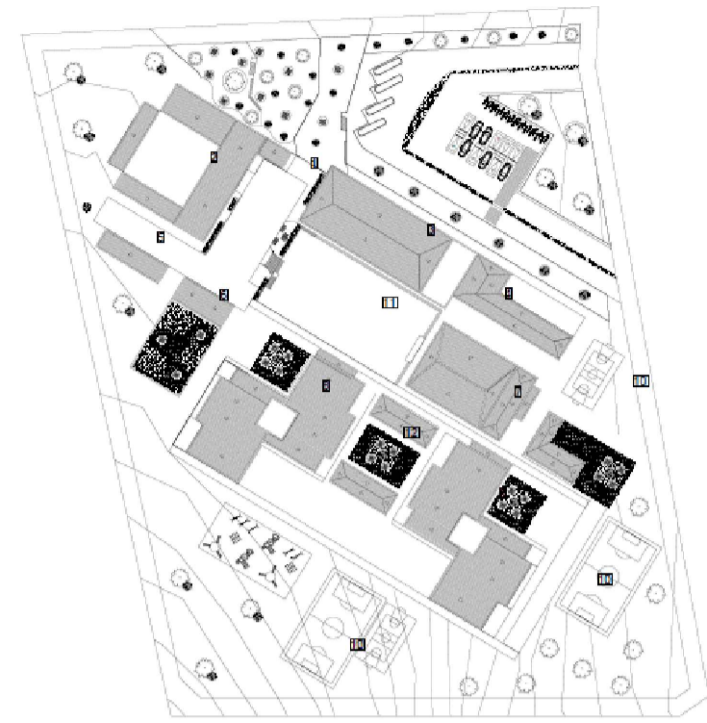

LOCALIZACIÓN

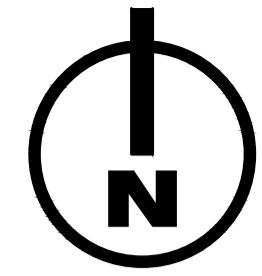

PROYECTO
TEMATICO
DE
GRADO

Contiente.

PLANO
ELECTRICO

Codigo de
Estudiantes.

1.136.885.192
1.030.560.081

Docente.


Arq. Liliana Patiño

Observación:


Escala.

INDICADA

Fecha
04 /12 /2020

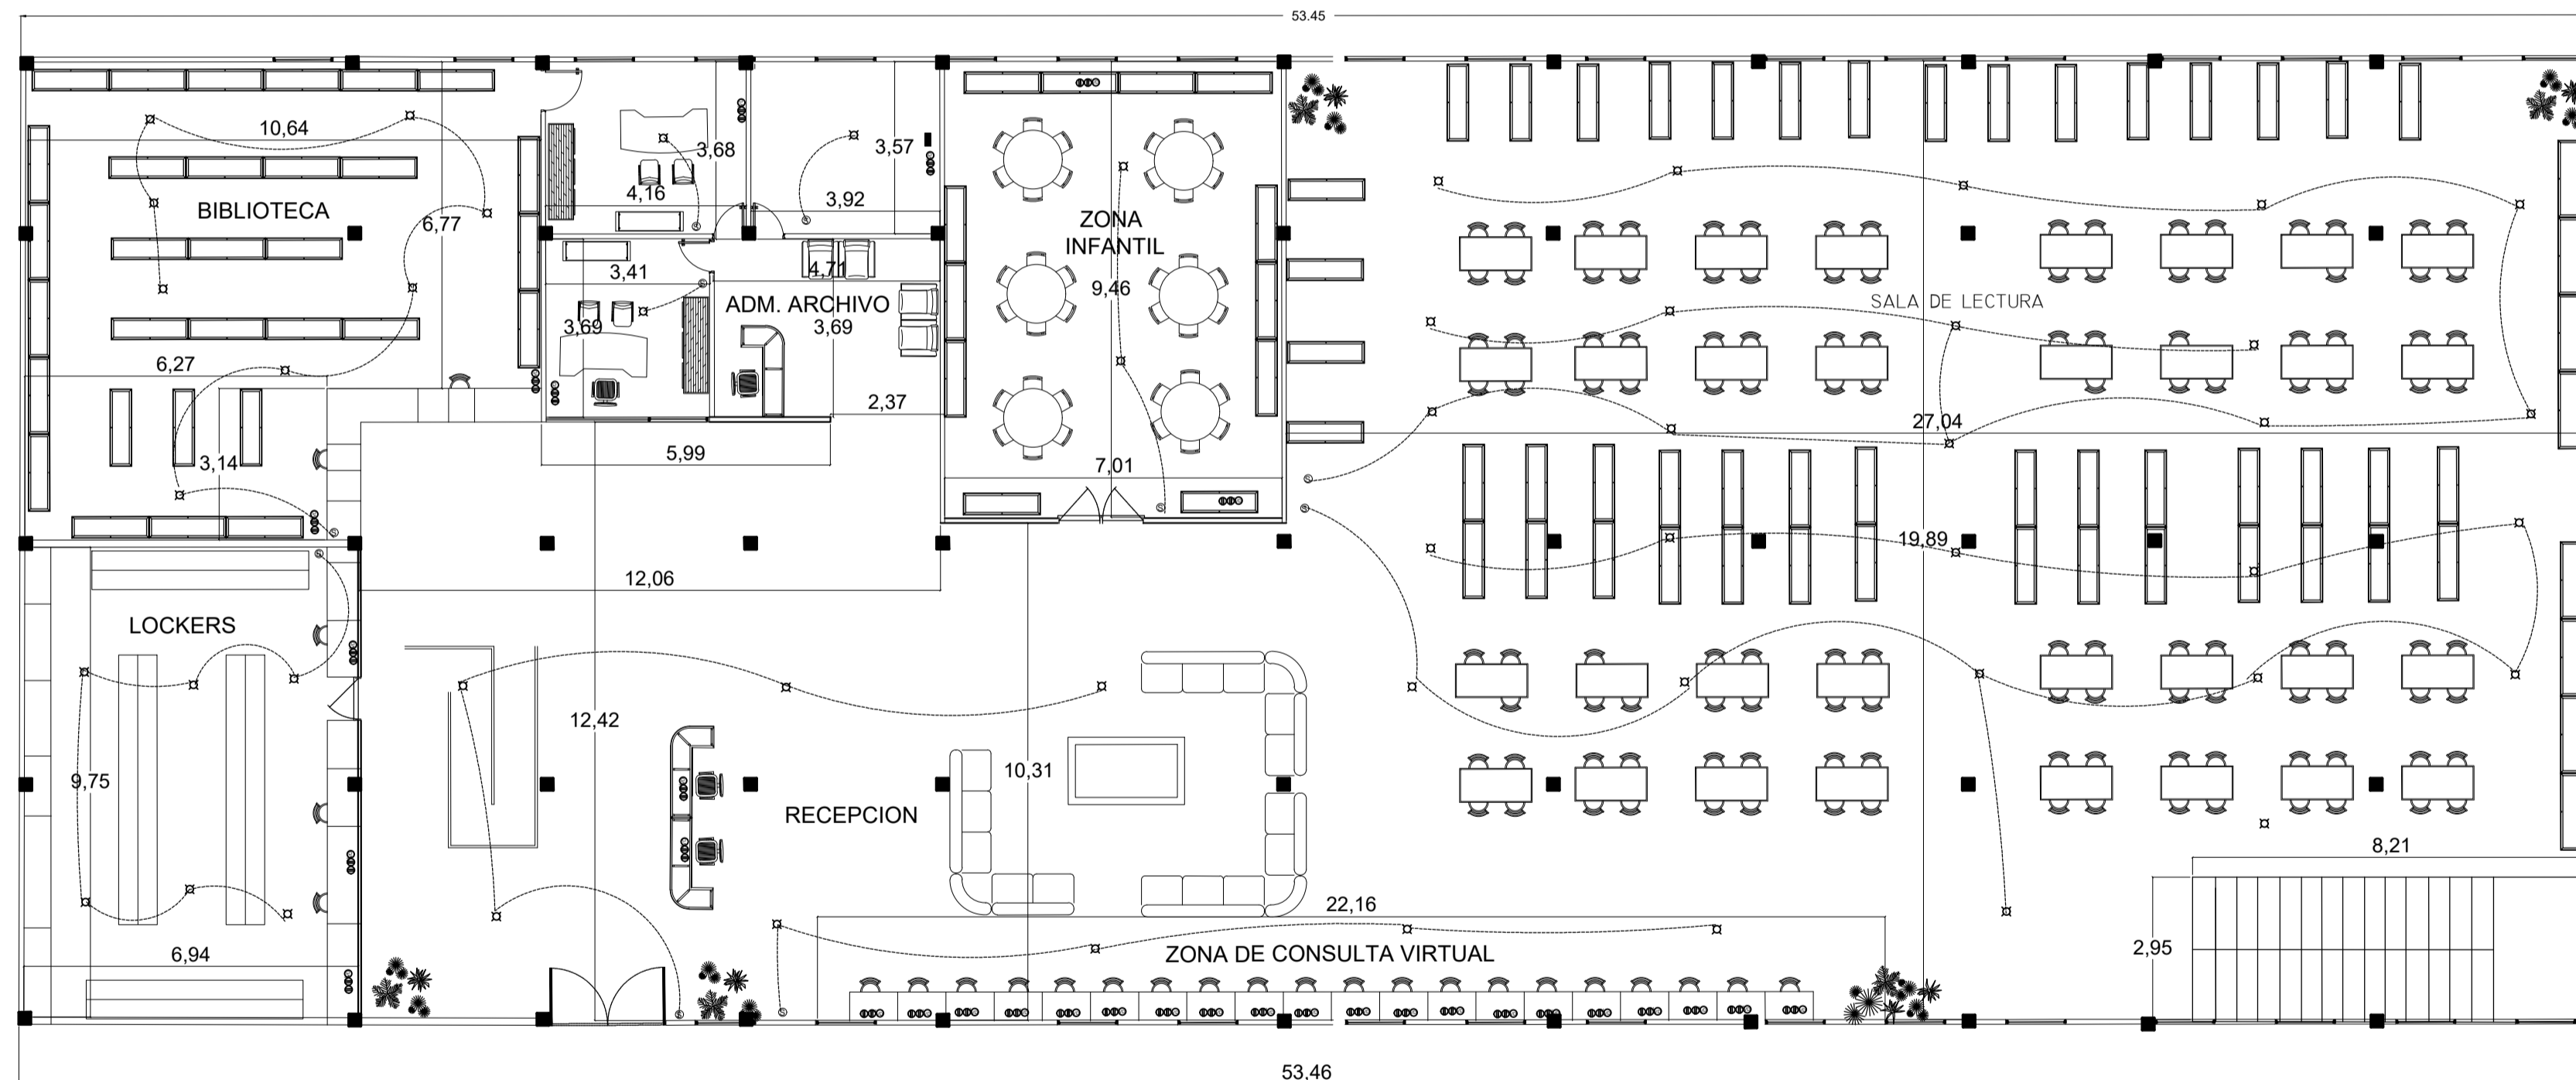


P.64. PLANO PUNTOS ELECTRICOS PISO 1
Esc 1: 200

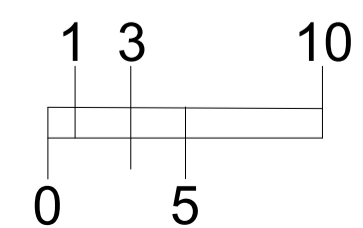



LOCALIZACIÓN

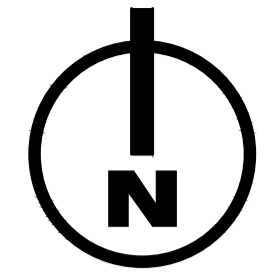

PROYECTO
TEMATICO
DE
GRADO

Contiene.

PLANO
ELECTRICO


Codigo de
Estudiantes.

1.136.885.192
1.030.560.081


Docente.

Arq. Liliana Patiño

Observación:

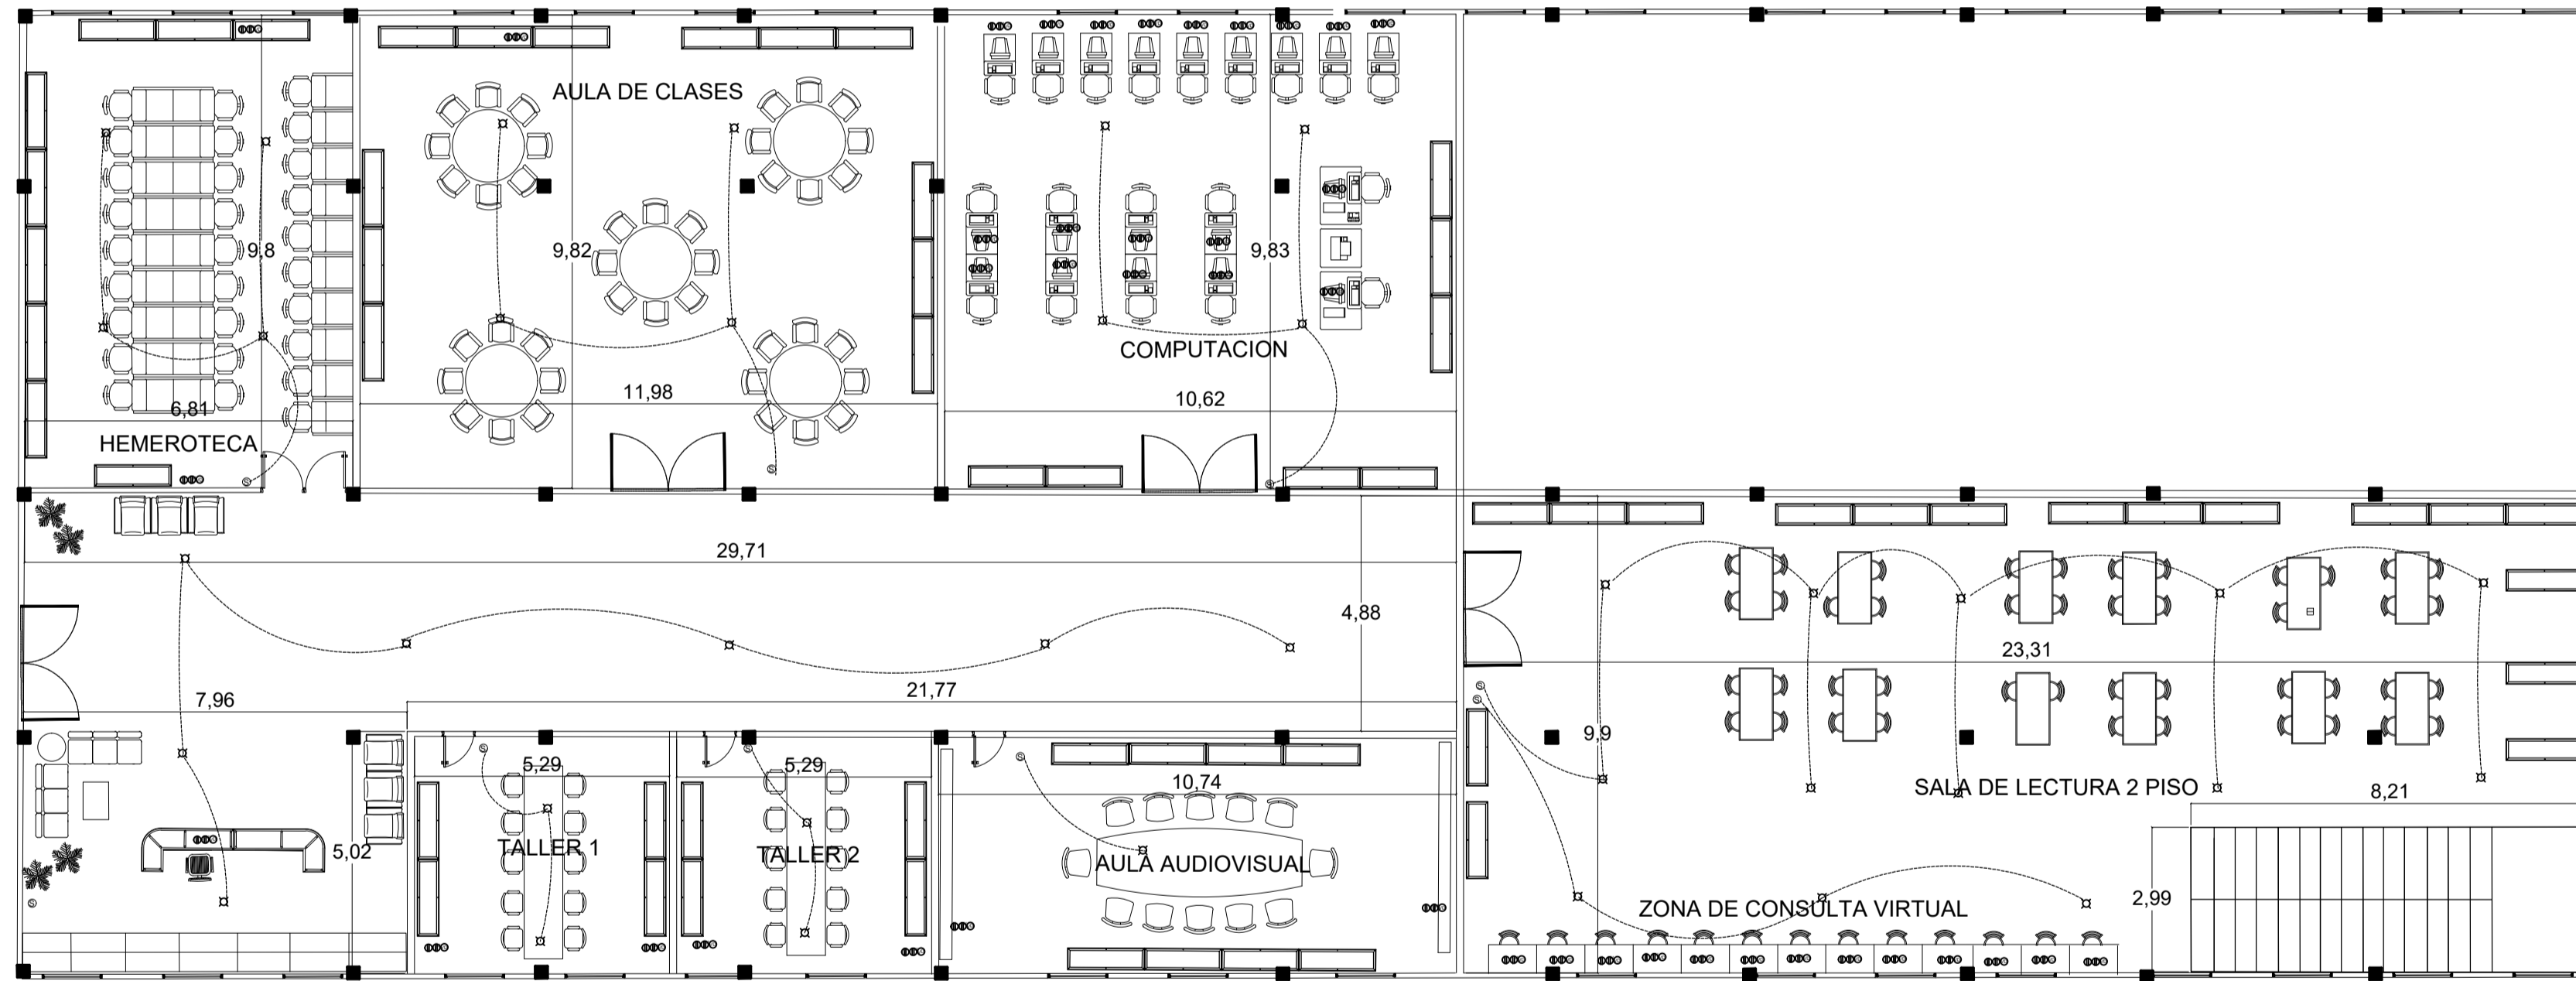


P.65. PLANO PUNTOS ELECTRICOS PISO 2
Esc 1: 200

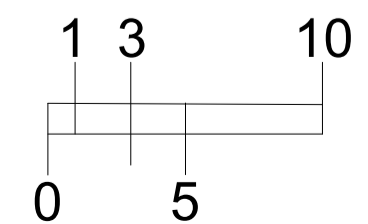



Escala.

INDICADA

Fecha
04 /12 /2020

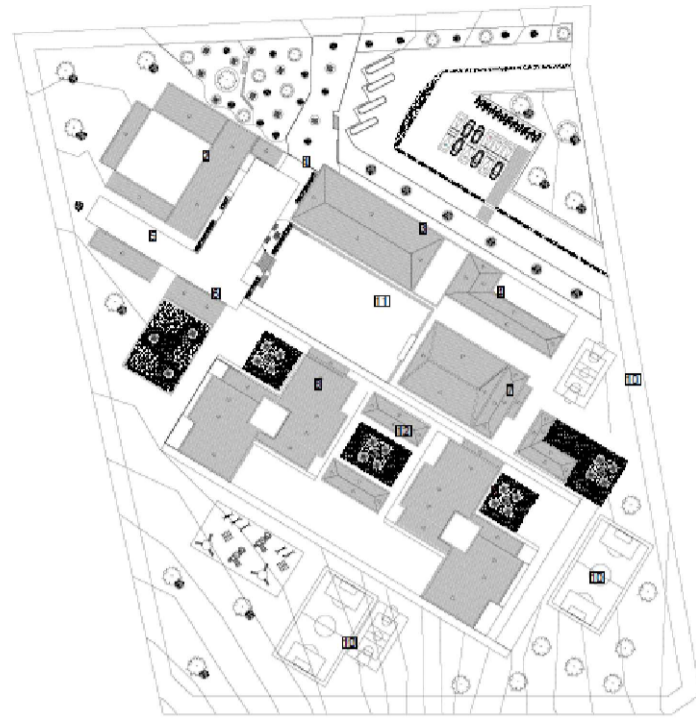

LOCALIZACIÓN

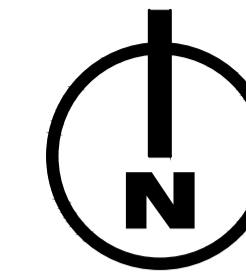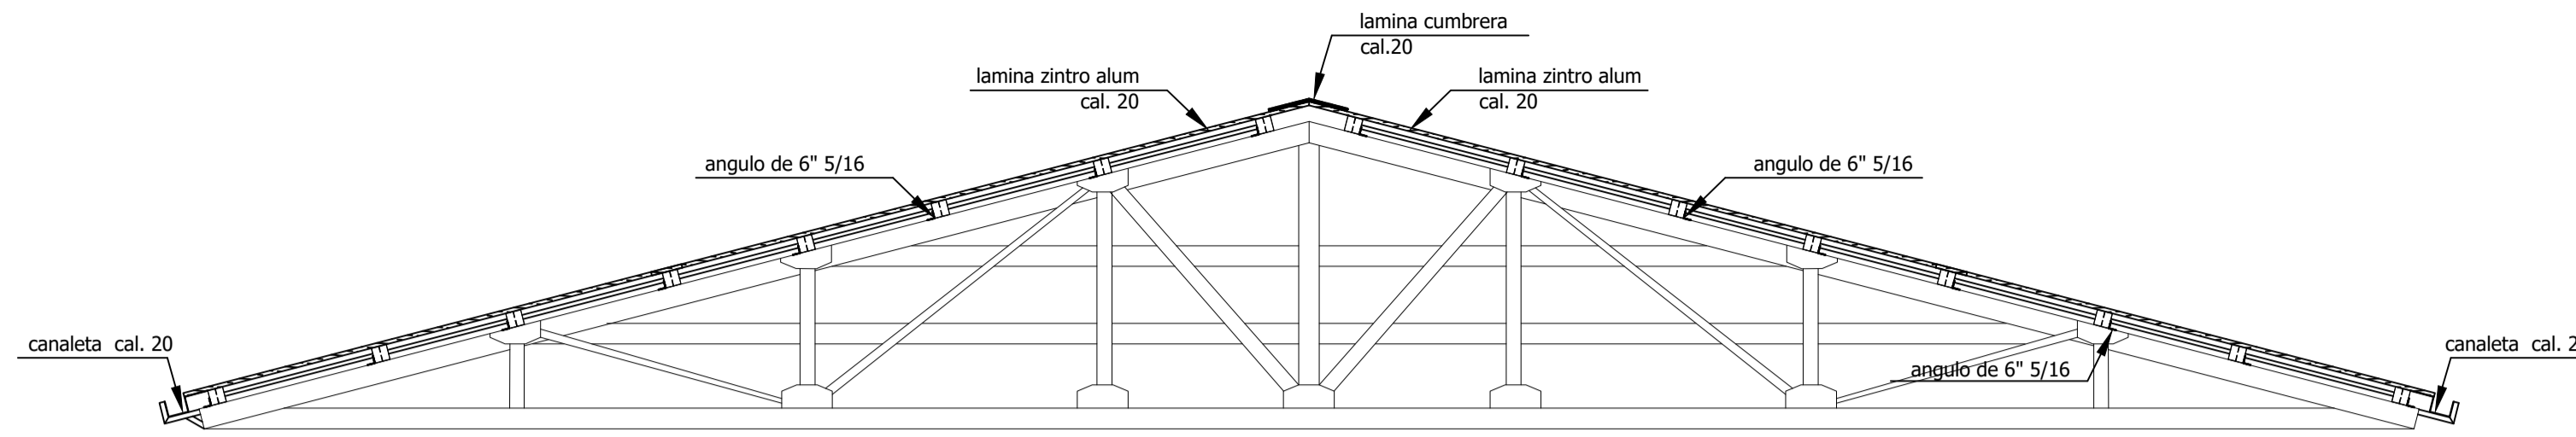

PROYECTO
TEMATICO
DE
GRADO

Contiene.
PLANTA DE
CUBIERTA DE
ED.
BIBLIOTECA


Codigo de
Estudiantes.
1.136.885.192
1.030.560.081

Docente.
Arq. Liliana Patiño

Observación:

Escala.
INDICADA

Fecha
04 /12 /2020

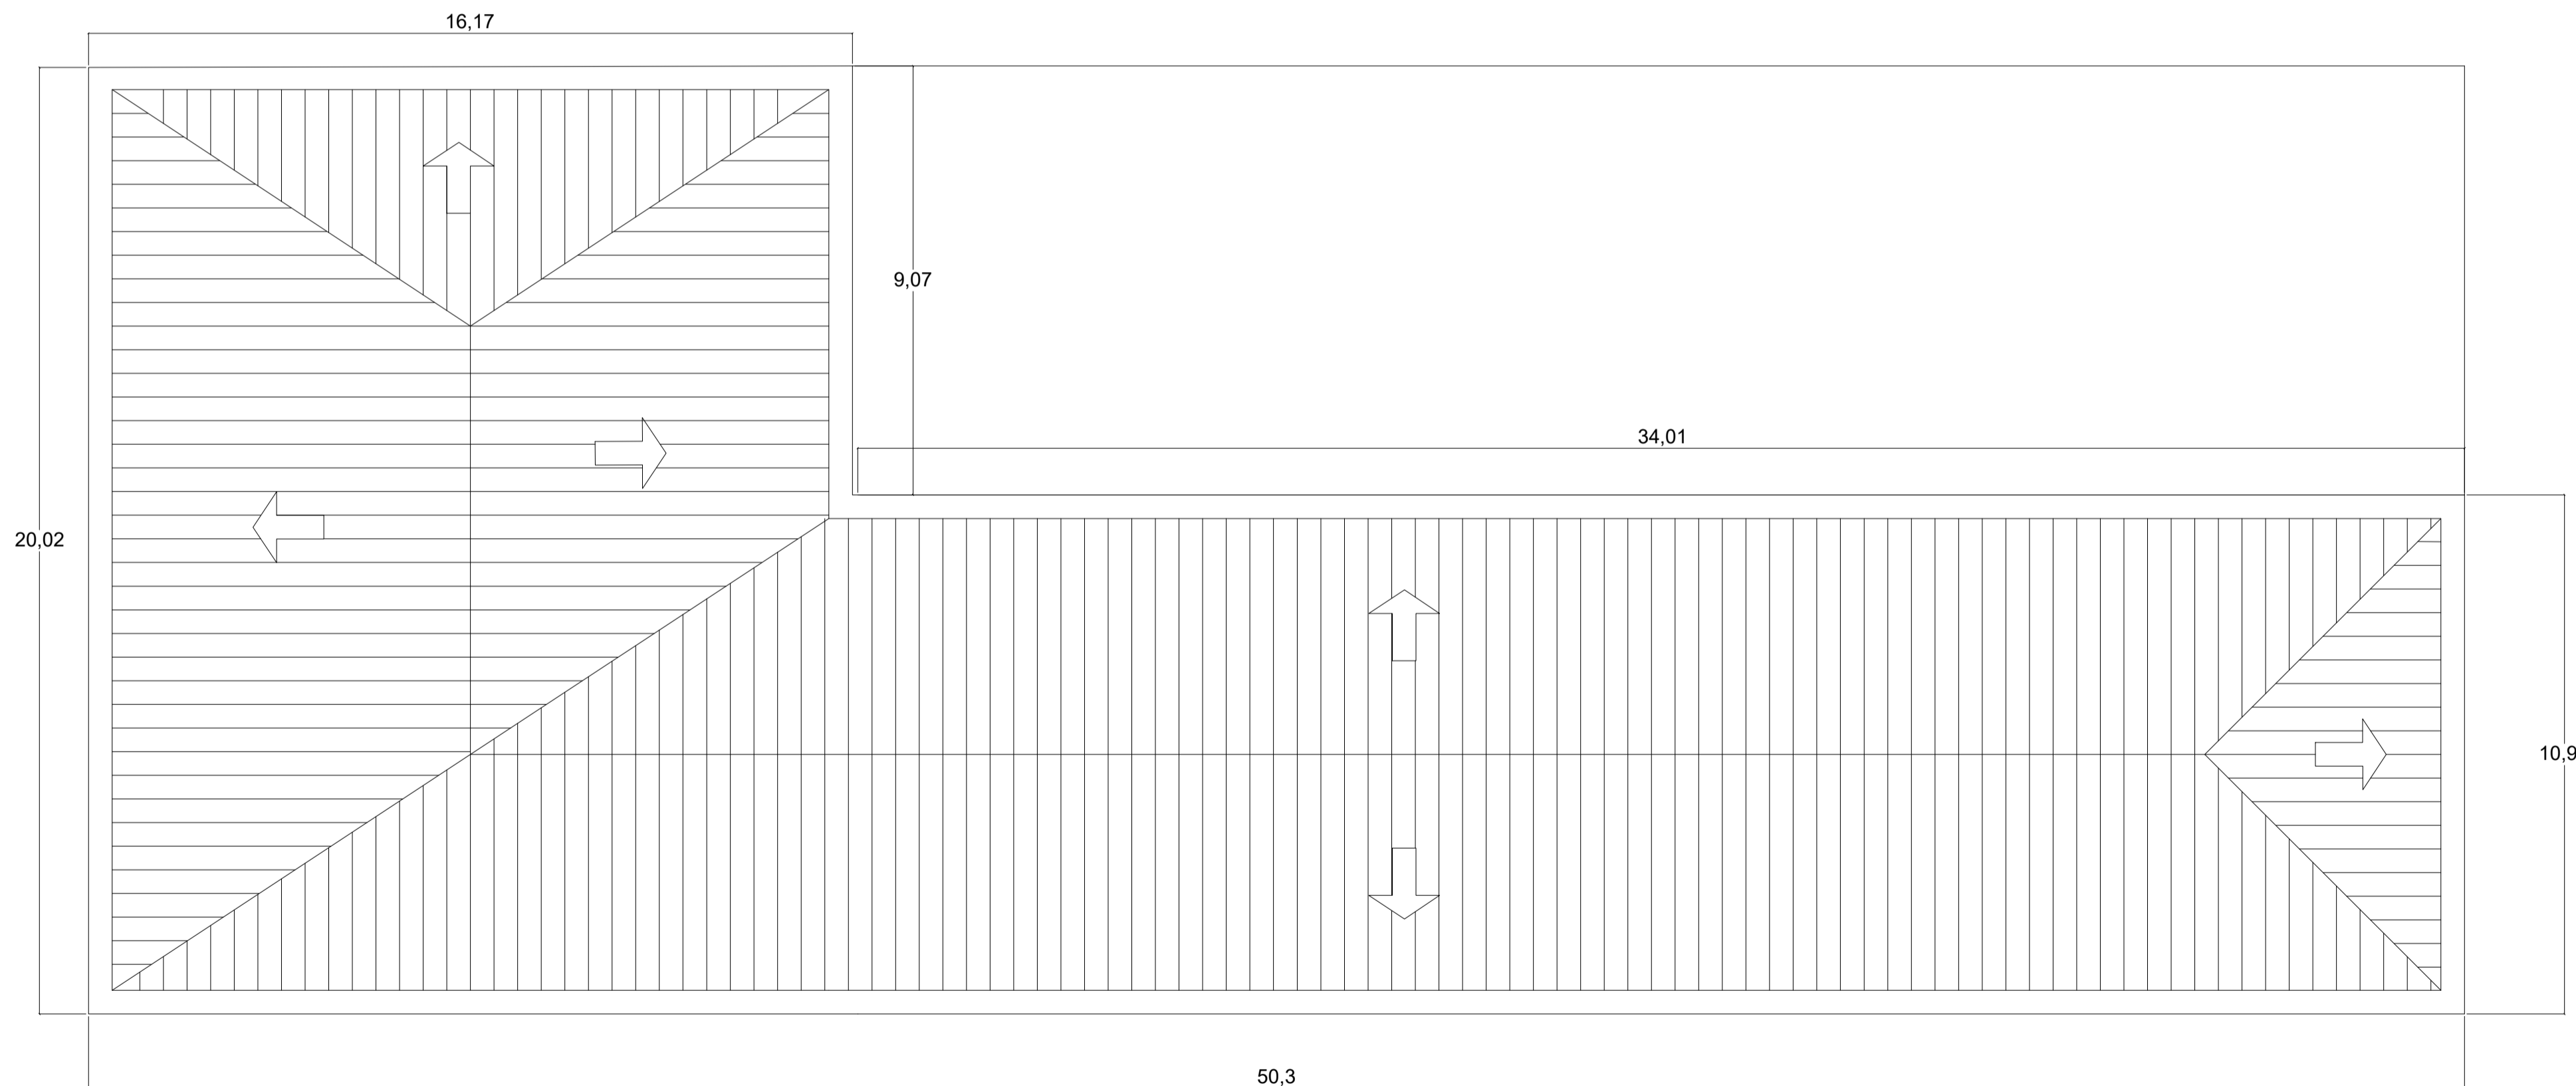

PROYECTO
TEMATICO
DE
GRADO

Contiente.

PLANTA
ARQUITECTONICA
GENERAL

Codigo de
Estudiantes.

1.136.885.192
1.030.560.081

Docente.

Arq. Liliana Patiño

Observación:

Escala.

INDICADA

Fecha
04 /12 /2020

CENTRO EDUCATIVO EL JARDIN- LA CALERA

Contiente.

PLANTAS DEL EDIFICIO DELAUDITORIO

PROYECTO
TEMATICO
DE
GRADO

Contiente.
FACHADA NORTE
AUDITORIO


Codigo de
Estudiantes.
1.136.885.192.
1.030.560.081.

Docente.
Arq.
Liliana Patiño


Observación:

Escala.
INDICADA

Fecha
04 /12 /2020

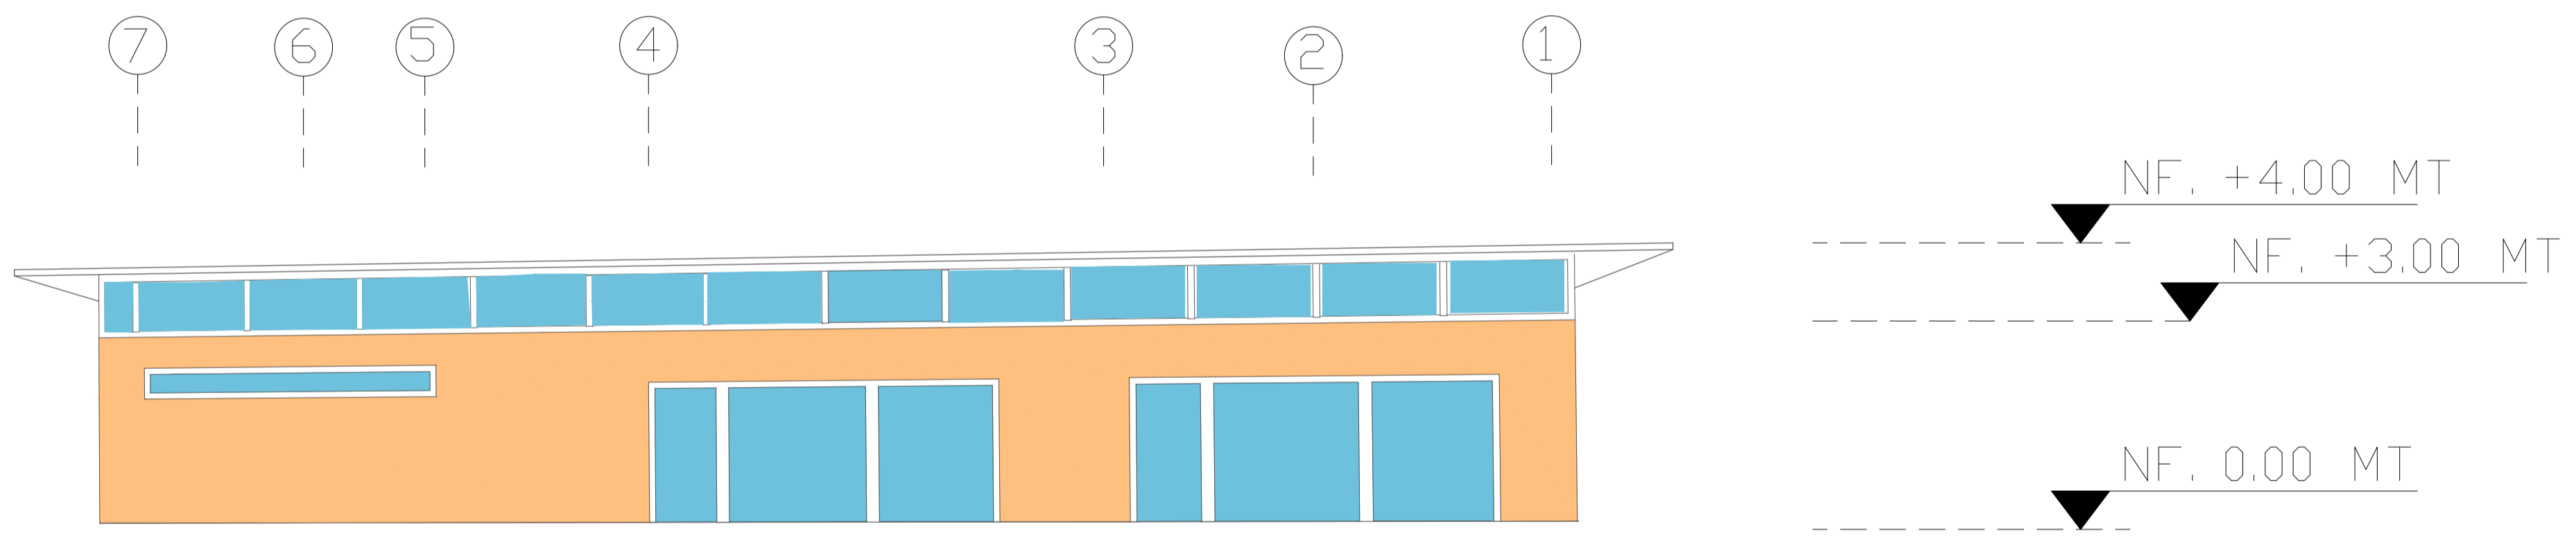

P.76 FACHADA NORTE
Esc 1: 200

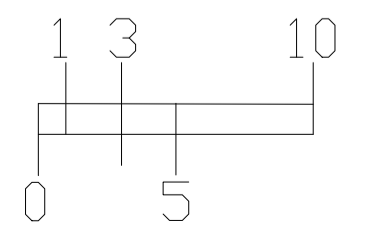

PROYECTO
TEMATICO
DE
GRADO

Contiente.

FACHADA
SUR DEL
AUDITORIO

Codigo de
Estudiantes.

1.136.885.192.
1.030.560.081.

Docente.


Arq.
Liliana Patiño

Observación:


Escala.

INDICADA

Fecha
04 /12 /2020

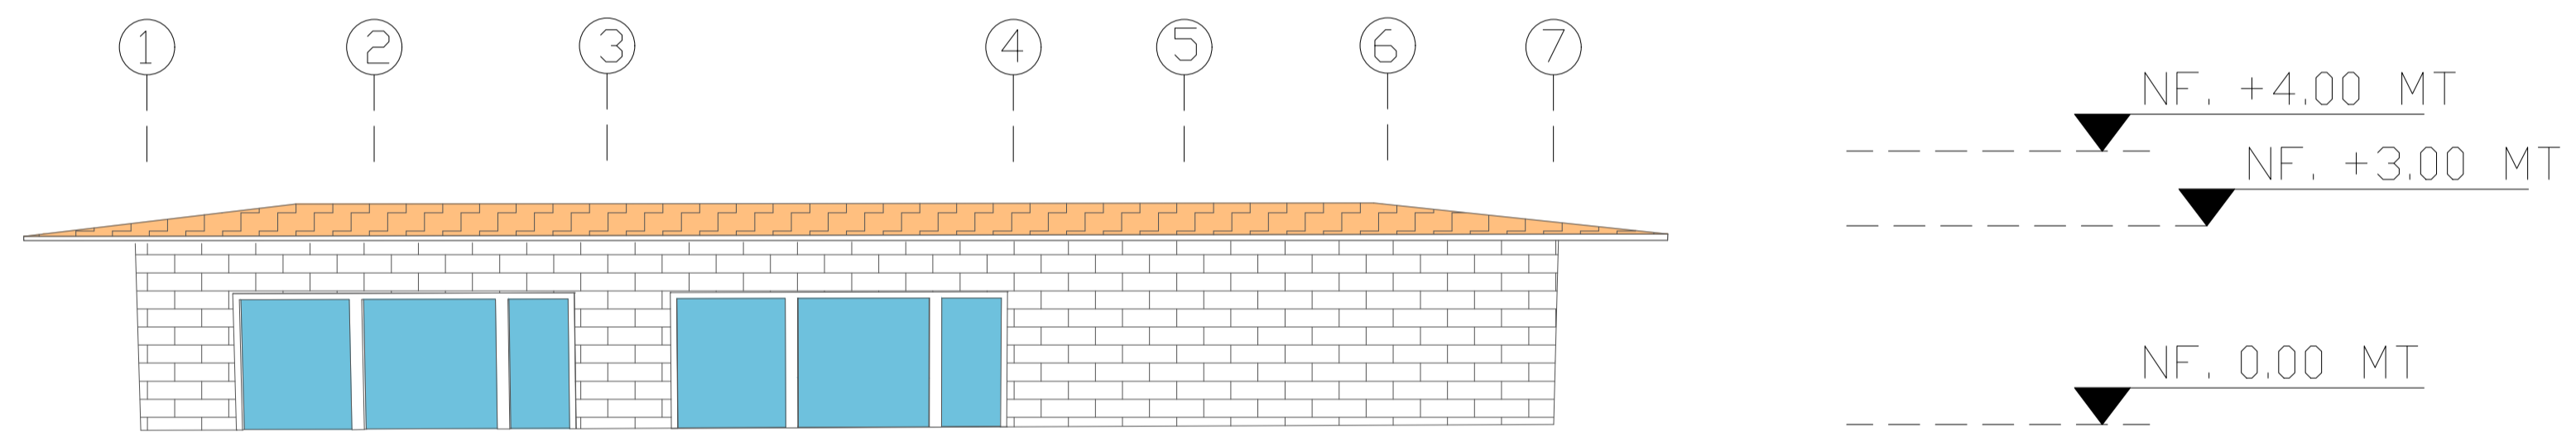

P.77 FACHADA SUR
Esc 1: 200

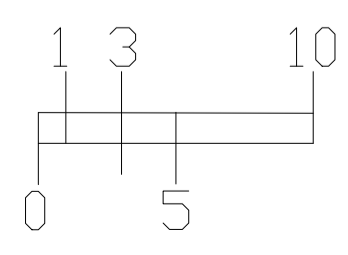

PROYECTO
TEMATICO
DE
GRADO

Contiente.

FACHADA
ORIENTAL
AUDITORIO

Codigo de
Estudiantes.

1.136.885.192.
1.030.560.081.

Docente.


Arq.
Liliana Patiño

Observación:


Escala.

INDICADA

Fecha
04 /12 /2020

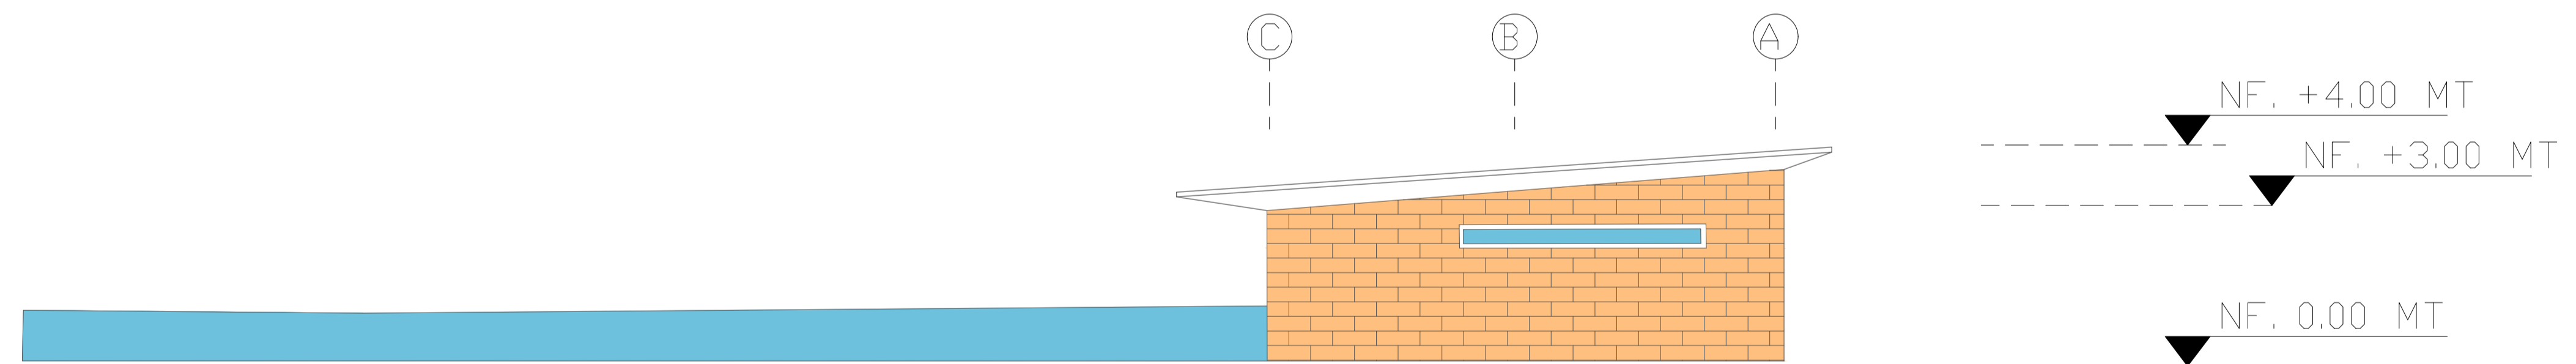

P.78 FACHADA ORIENTAL
Esc 1: 200

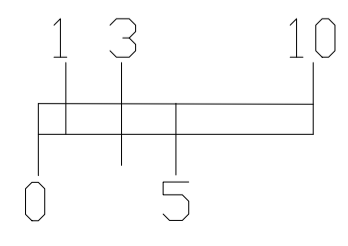

PROYECTO
TEMATICO
DE
GRADO

Contiente.
FACHADA
OCCIDENTAL
AUDITORIO


Codigo de
Estudiantes.
1.136.885.192.
1.030.560.081.

Docente.
Arq.
Liliana Patiño


Observación:


Escala.
INDICADA

Fecha
04 /12 /2020

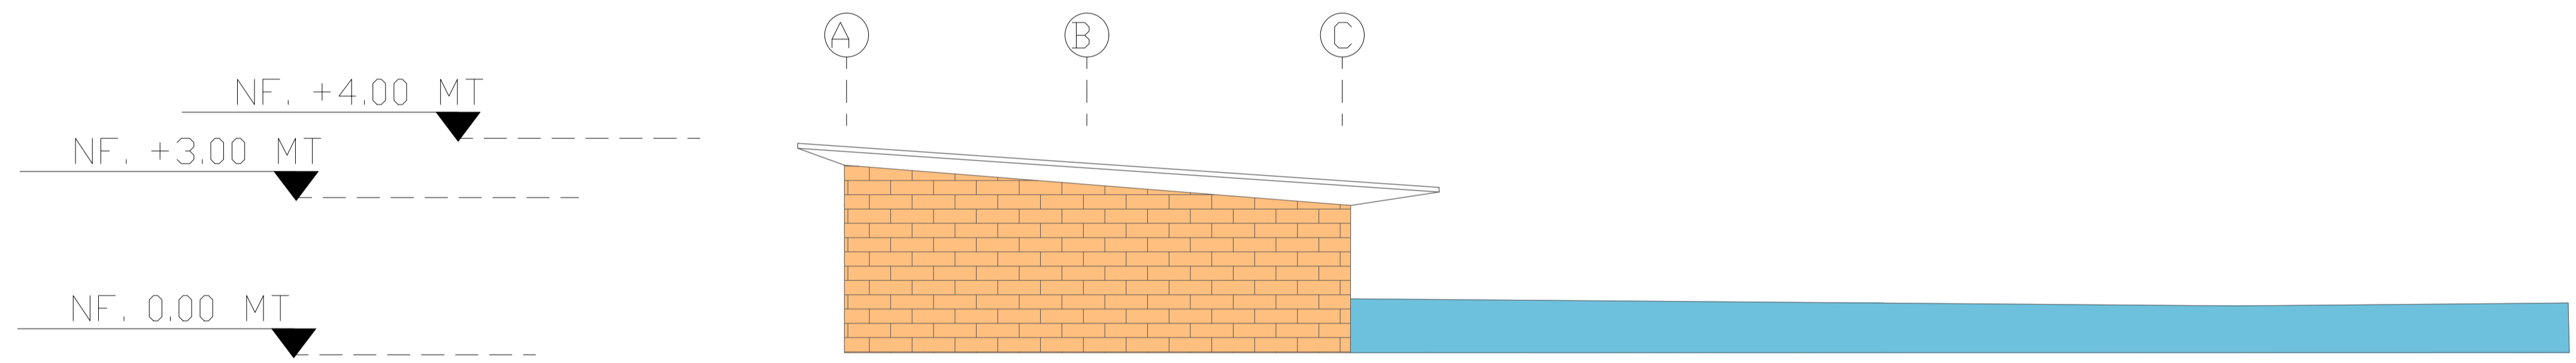



P.79 FACHADA OCCIDENTAL
Esc 1: 100

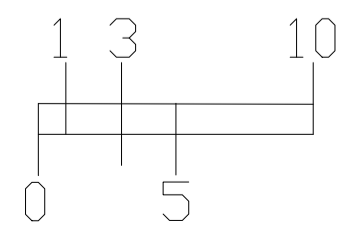

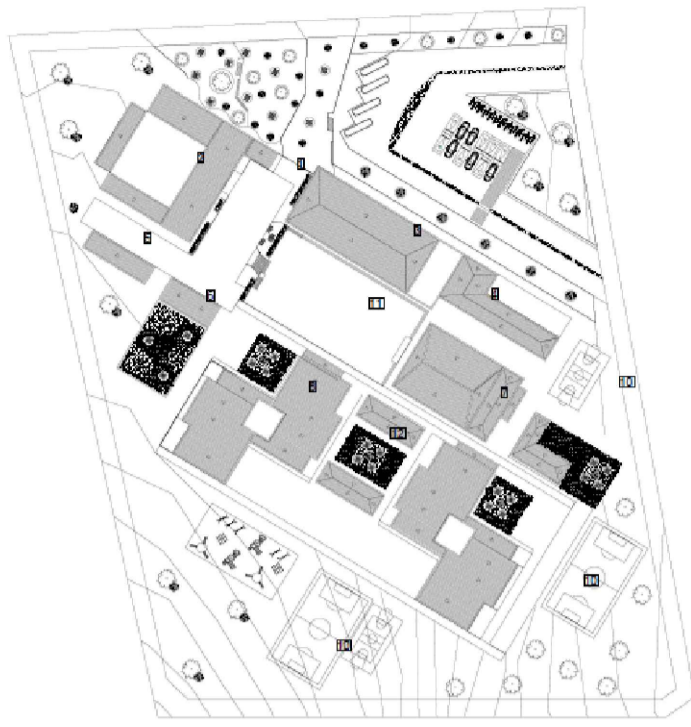

LOCALIZACIÓN

ITEM	DESCRIPCIÓN
1	Recepcion
2	Cuarto de Rack
3	Zona de Sonido
4	Zona de Video proyeccion
5	Baños
6	Zona Público
7	Tarima
8	Oficina Administrador
9	Bodega y camerinos

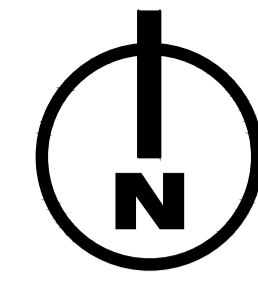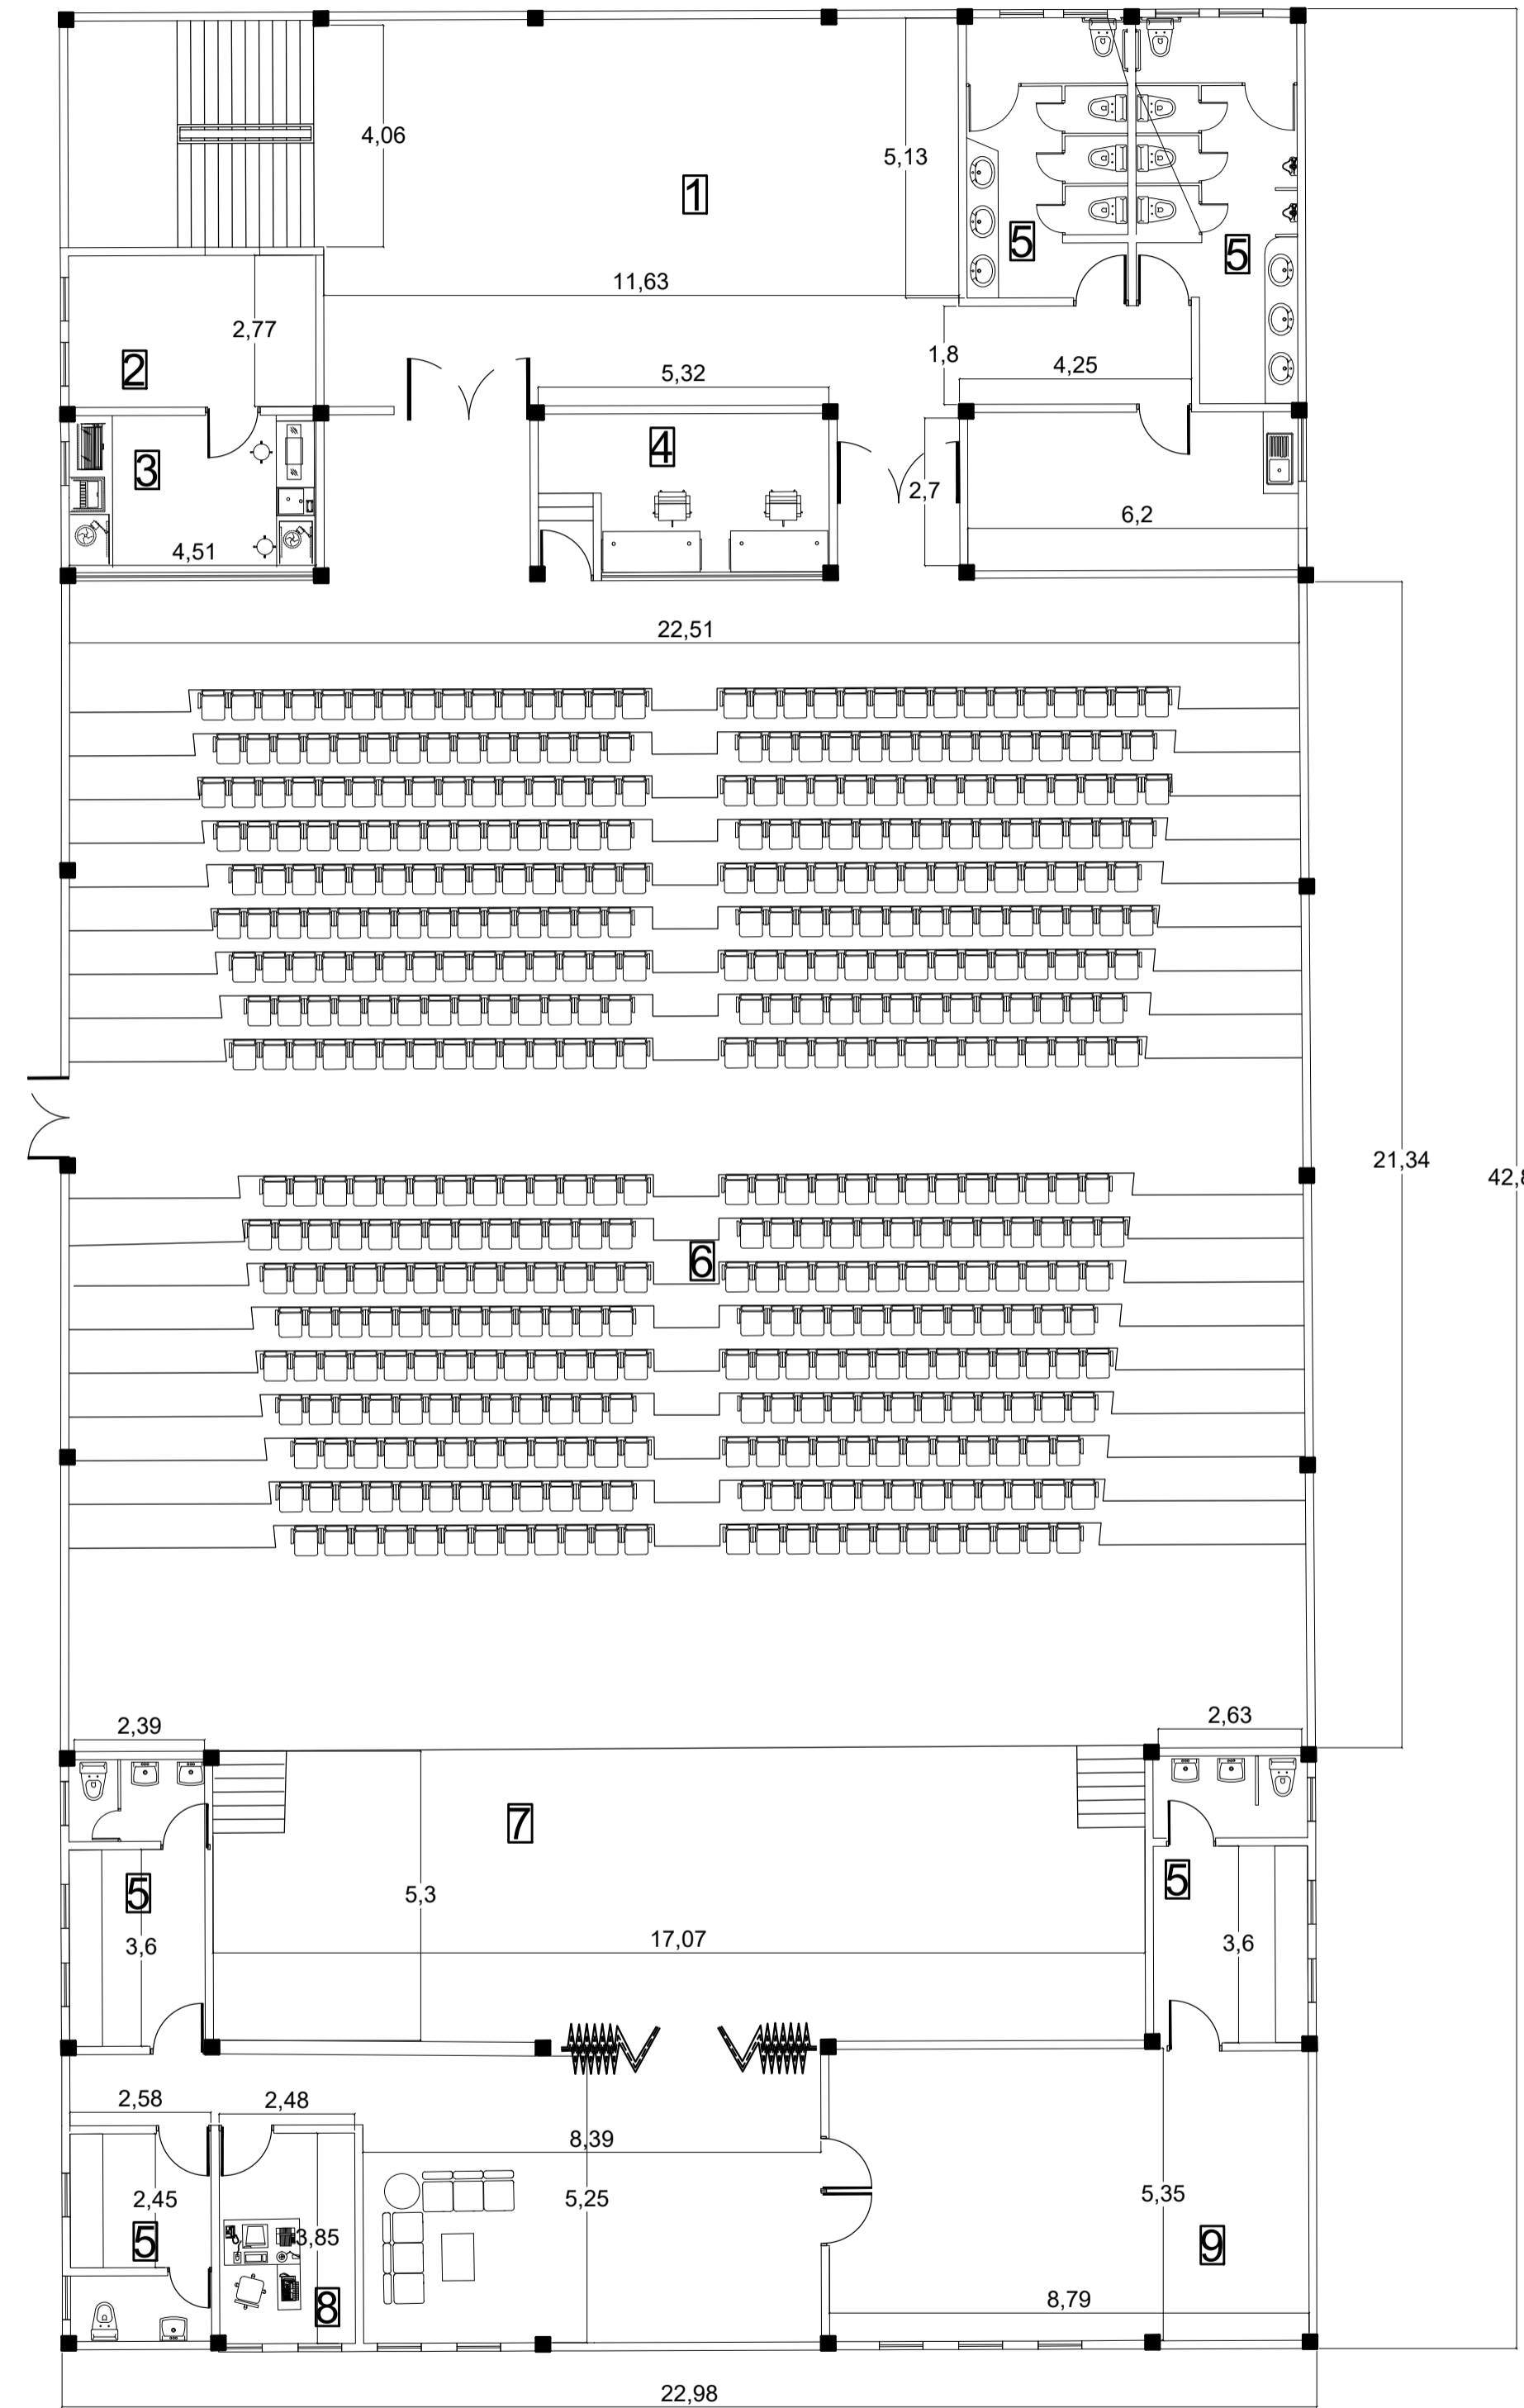

PROYECTO
TEMATICO
DE
GRADO

Contiente.

PLANTA
ARQUITECTONICA
AUDITORIO

Codigo de
Estudiantes.

1.136.885.192
1.030.560.081

Docente.

Arq. Liliana Patiño


Observación:

Escala.


INDICADA

Fecha
04 /12 /2020



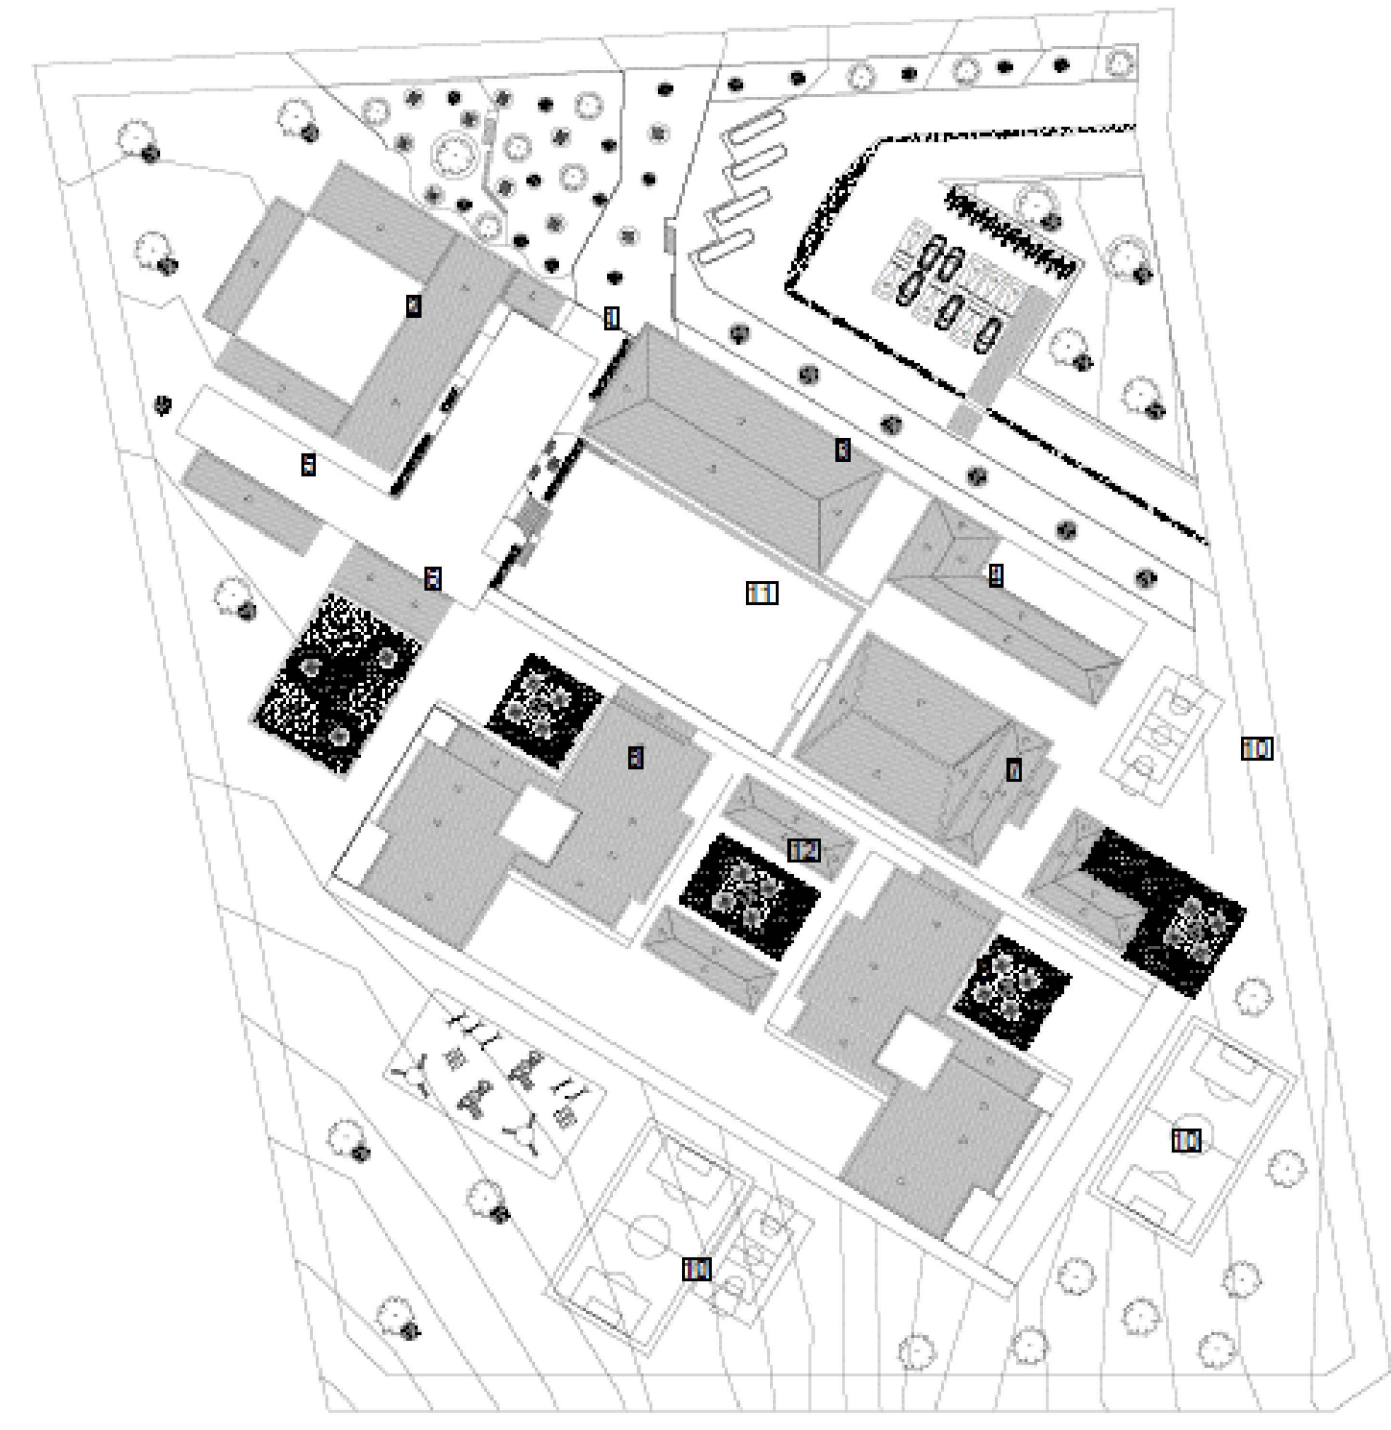

LOCALIZACIÓN

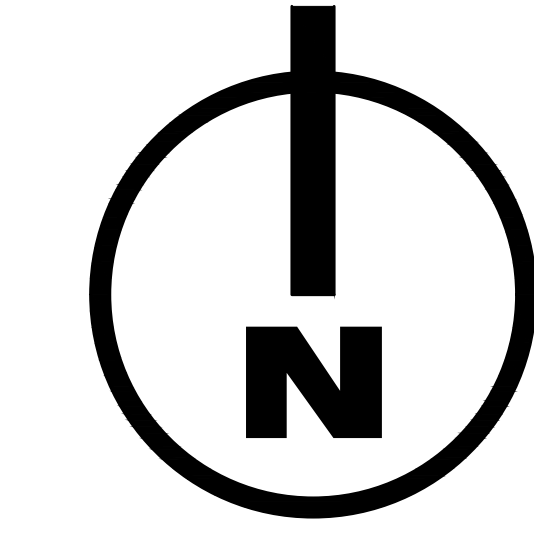

PROYECTO
TEMATICO
DE
GRADO

Contiene.

PLANTA
ESTRUCTURAL
AUDITORIO

Codigo de
Estudiantes.

1.136.885.192
1.030.560.081

Docente.


Arq. Liliana Patiño


Observación:

Escala.

INDICADA

Fecha
04 /12 /2020

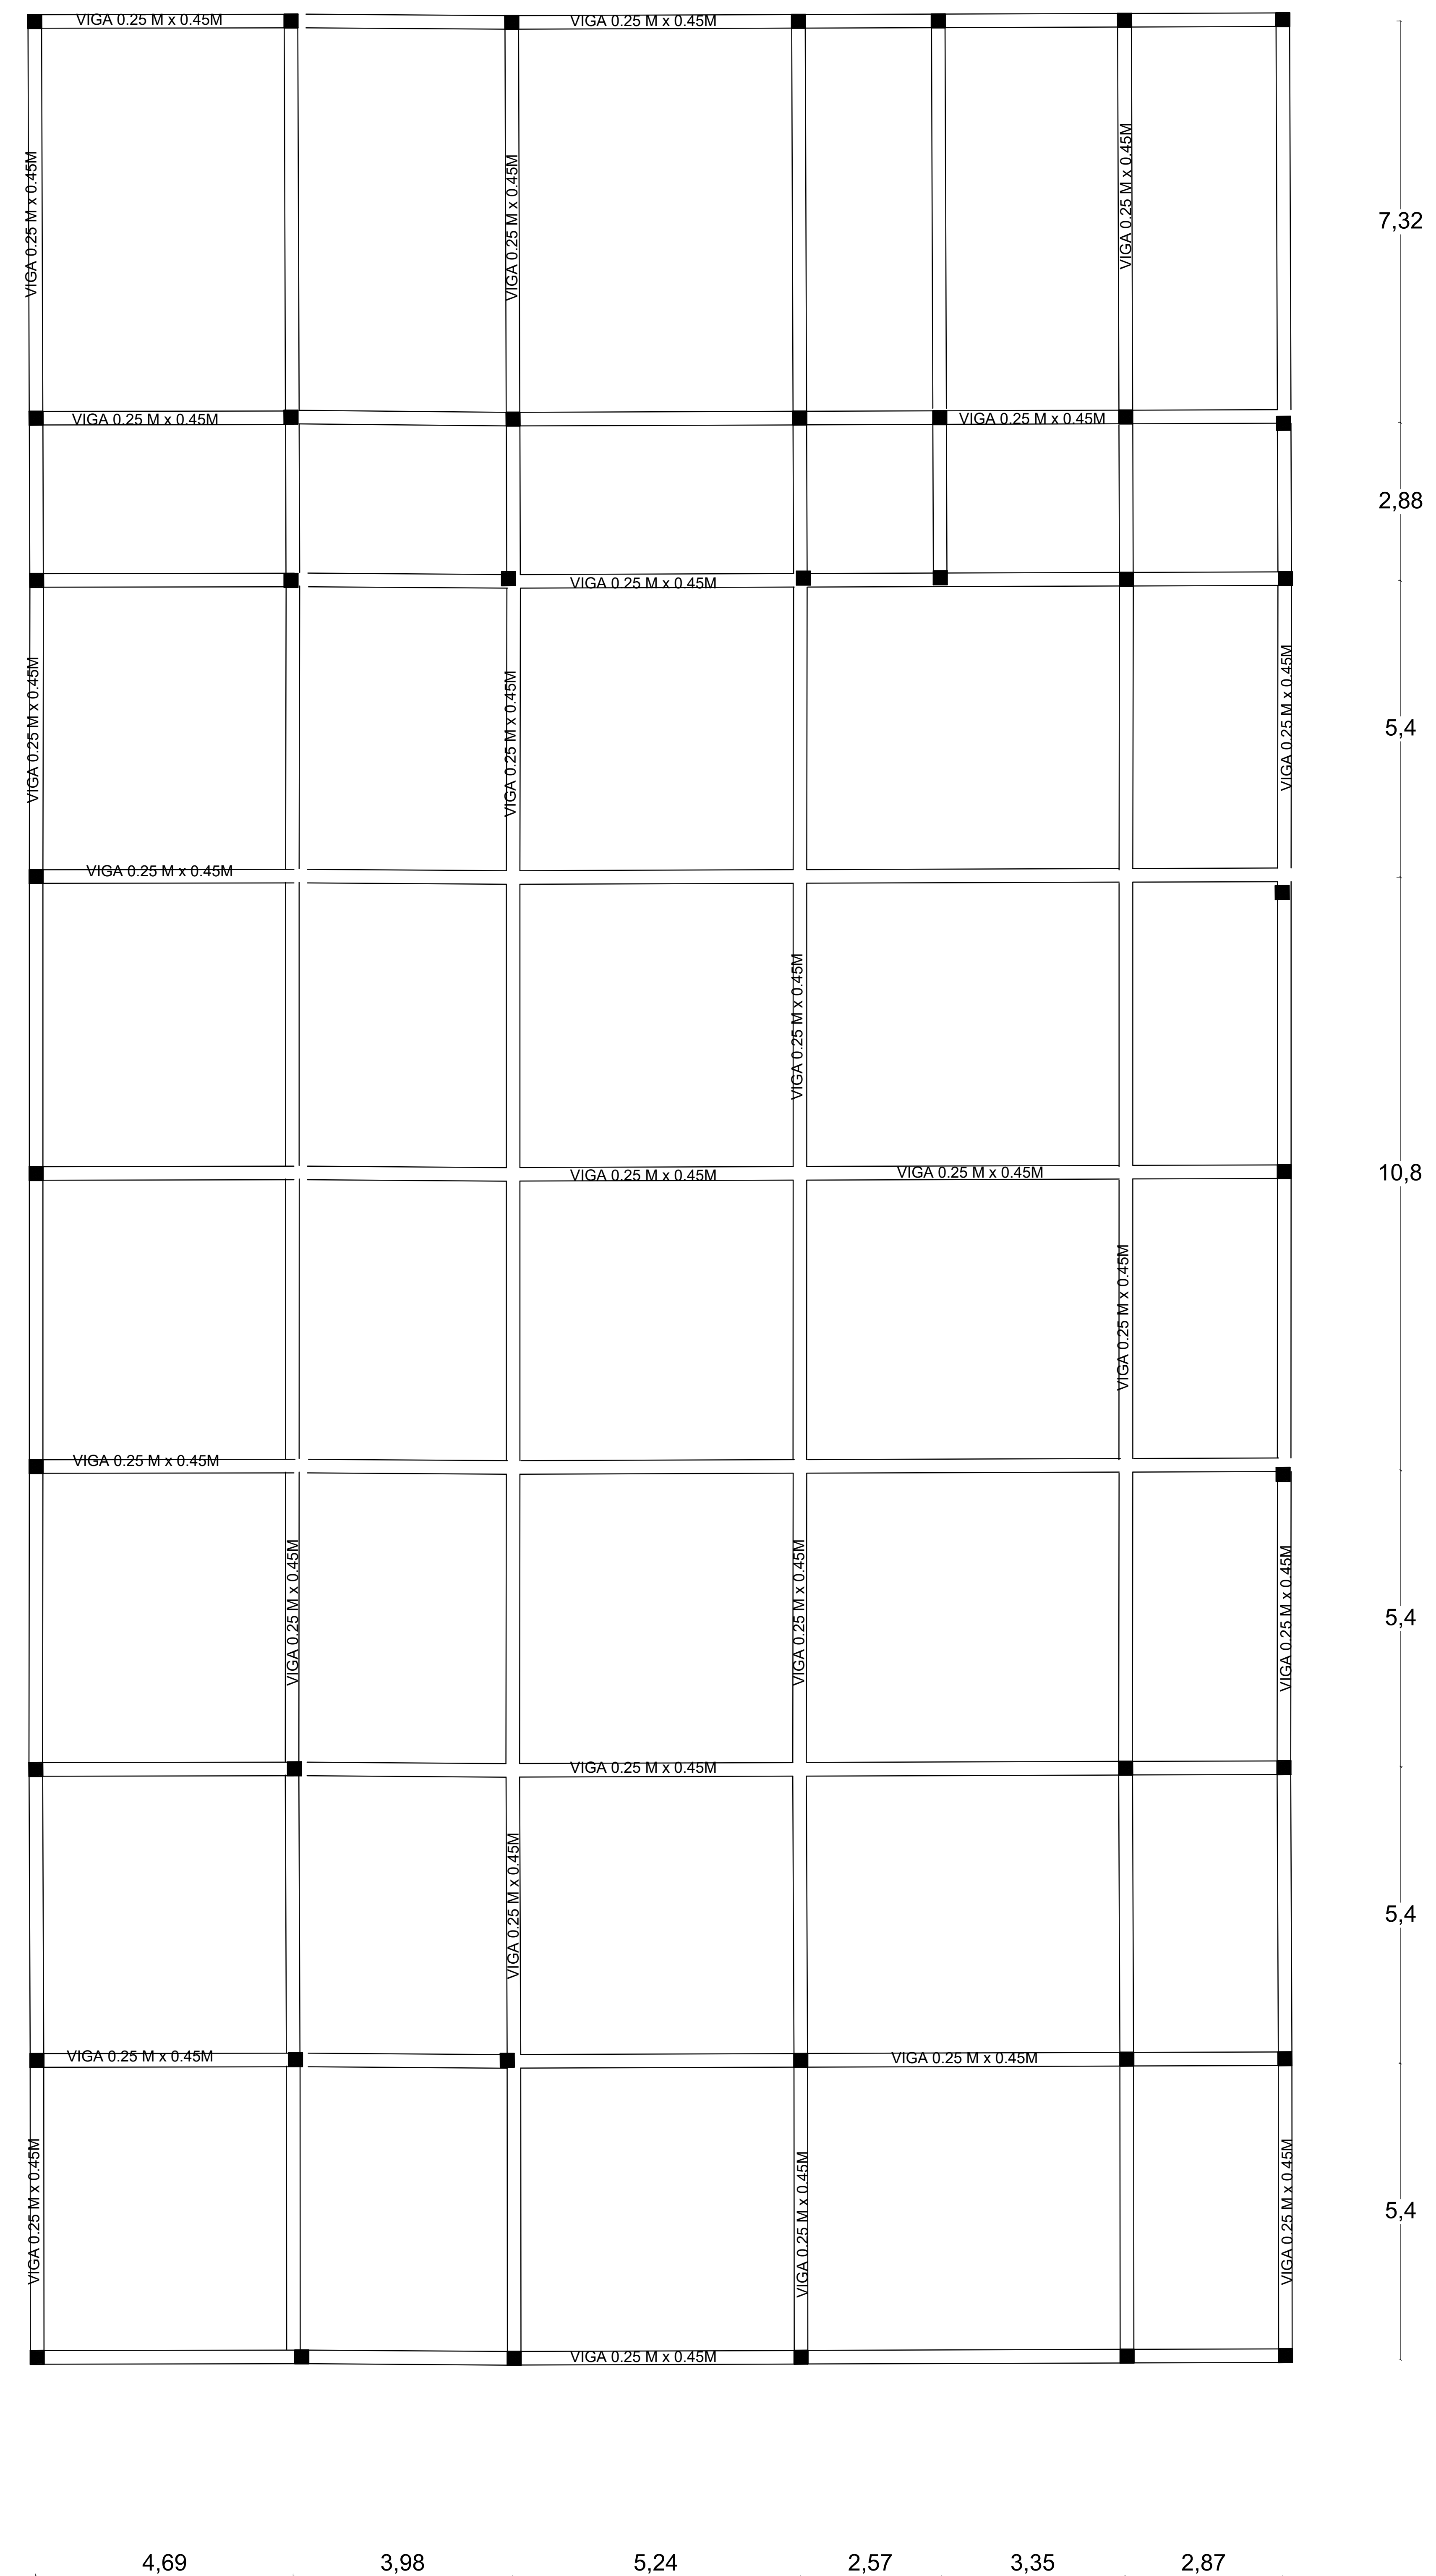

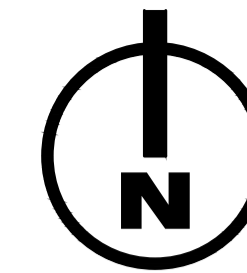

PROYECTO
TEMATICO
DE
GRADO

Contiente.

PLANO
SUMINISTRO

Codigo de
Estudiantes.

1.136.885.192
1.030.560.081

Docente.

Arq. Liliana Patiño

Observación:

Escala.


INDICADA

Fecha

04 /12 /2020



LOCALIZACIÓN

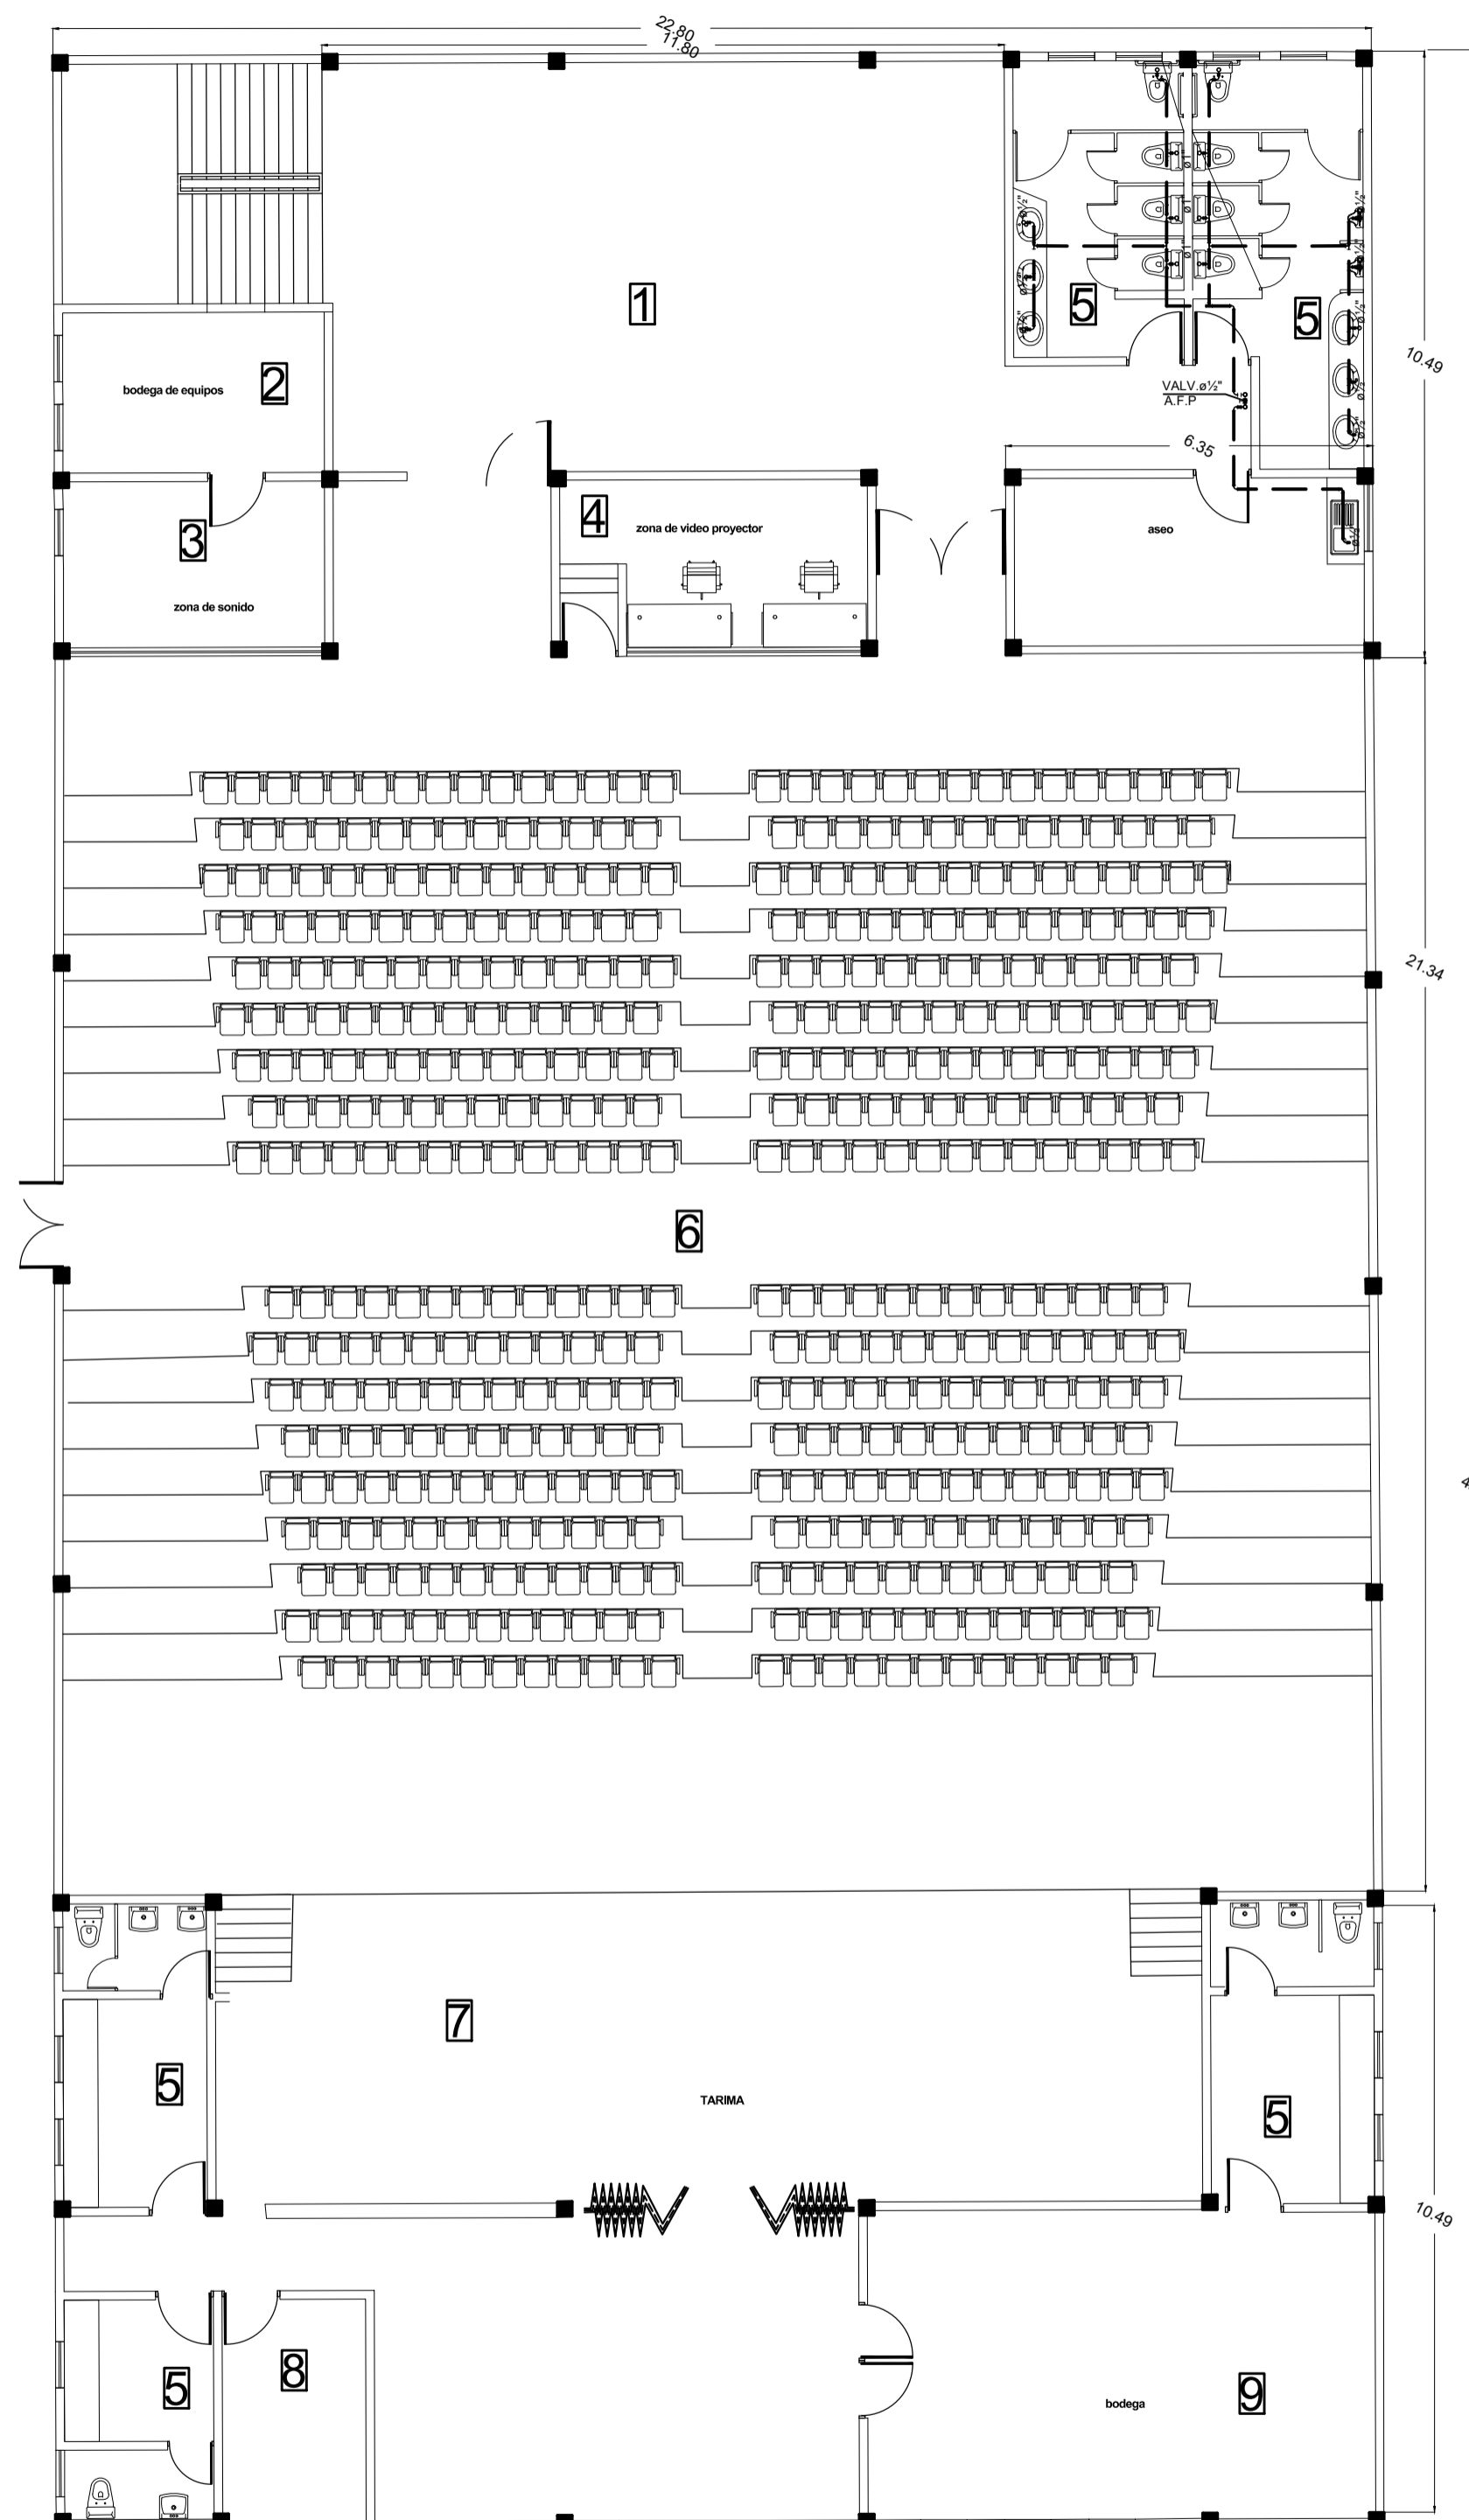

Conv.	DESCRIPCIÓN
	Medidor
	Registro
	Tubería AFP
	Tubería Codo 90°


ITEM	DESCRIPCIÓN
1	Recepcion
2	Cuarto de Rack
3	Zona de Sonido
4	Zona de Video proyeccion
5	Baños
6	Zona Público
7	Tarima
8	Oficina Administrador
9	Bodega y camerinos



P.24. PLANO PUNTOS DE SUMINISTRO
Esc 1: 250



LOCALIZACIÓN

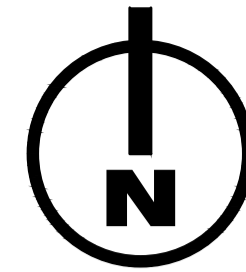

PROYECTO
TEMATICO
DE
GRADO

Contiene.

PLANO
ELECTRICO

Codigo de
Estudiantes.

1.136.885.192
1.030.560.081

Docente.


Arq. Liliana Patiño

Observación:

Escala.

INDICADA

Fecha
04 /12 /2020

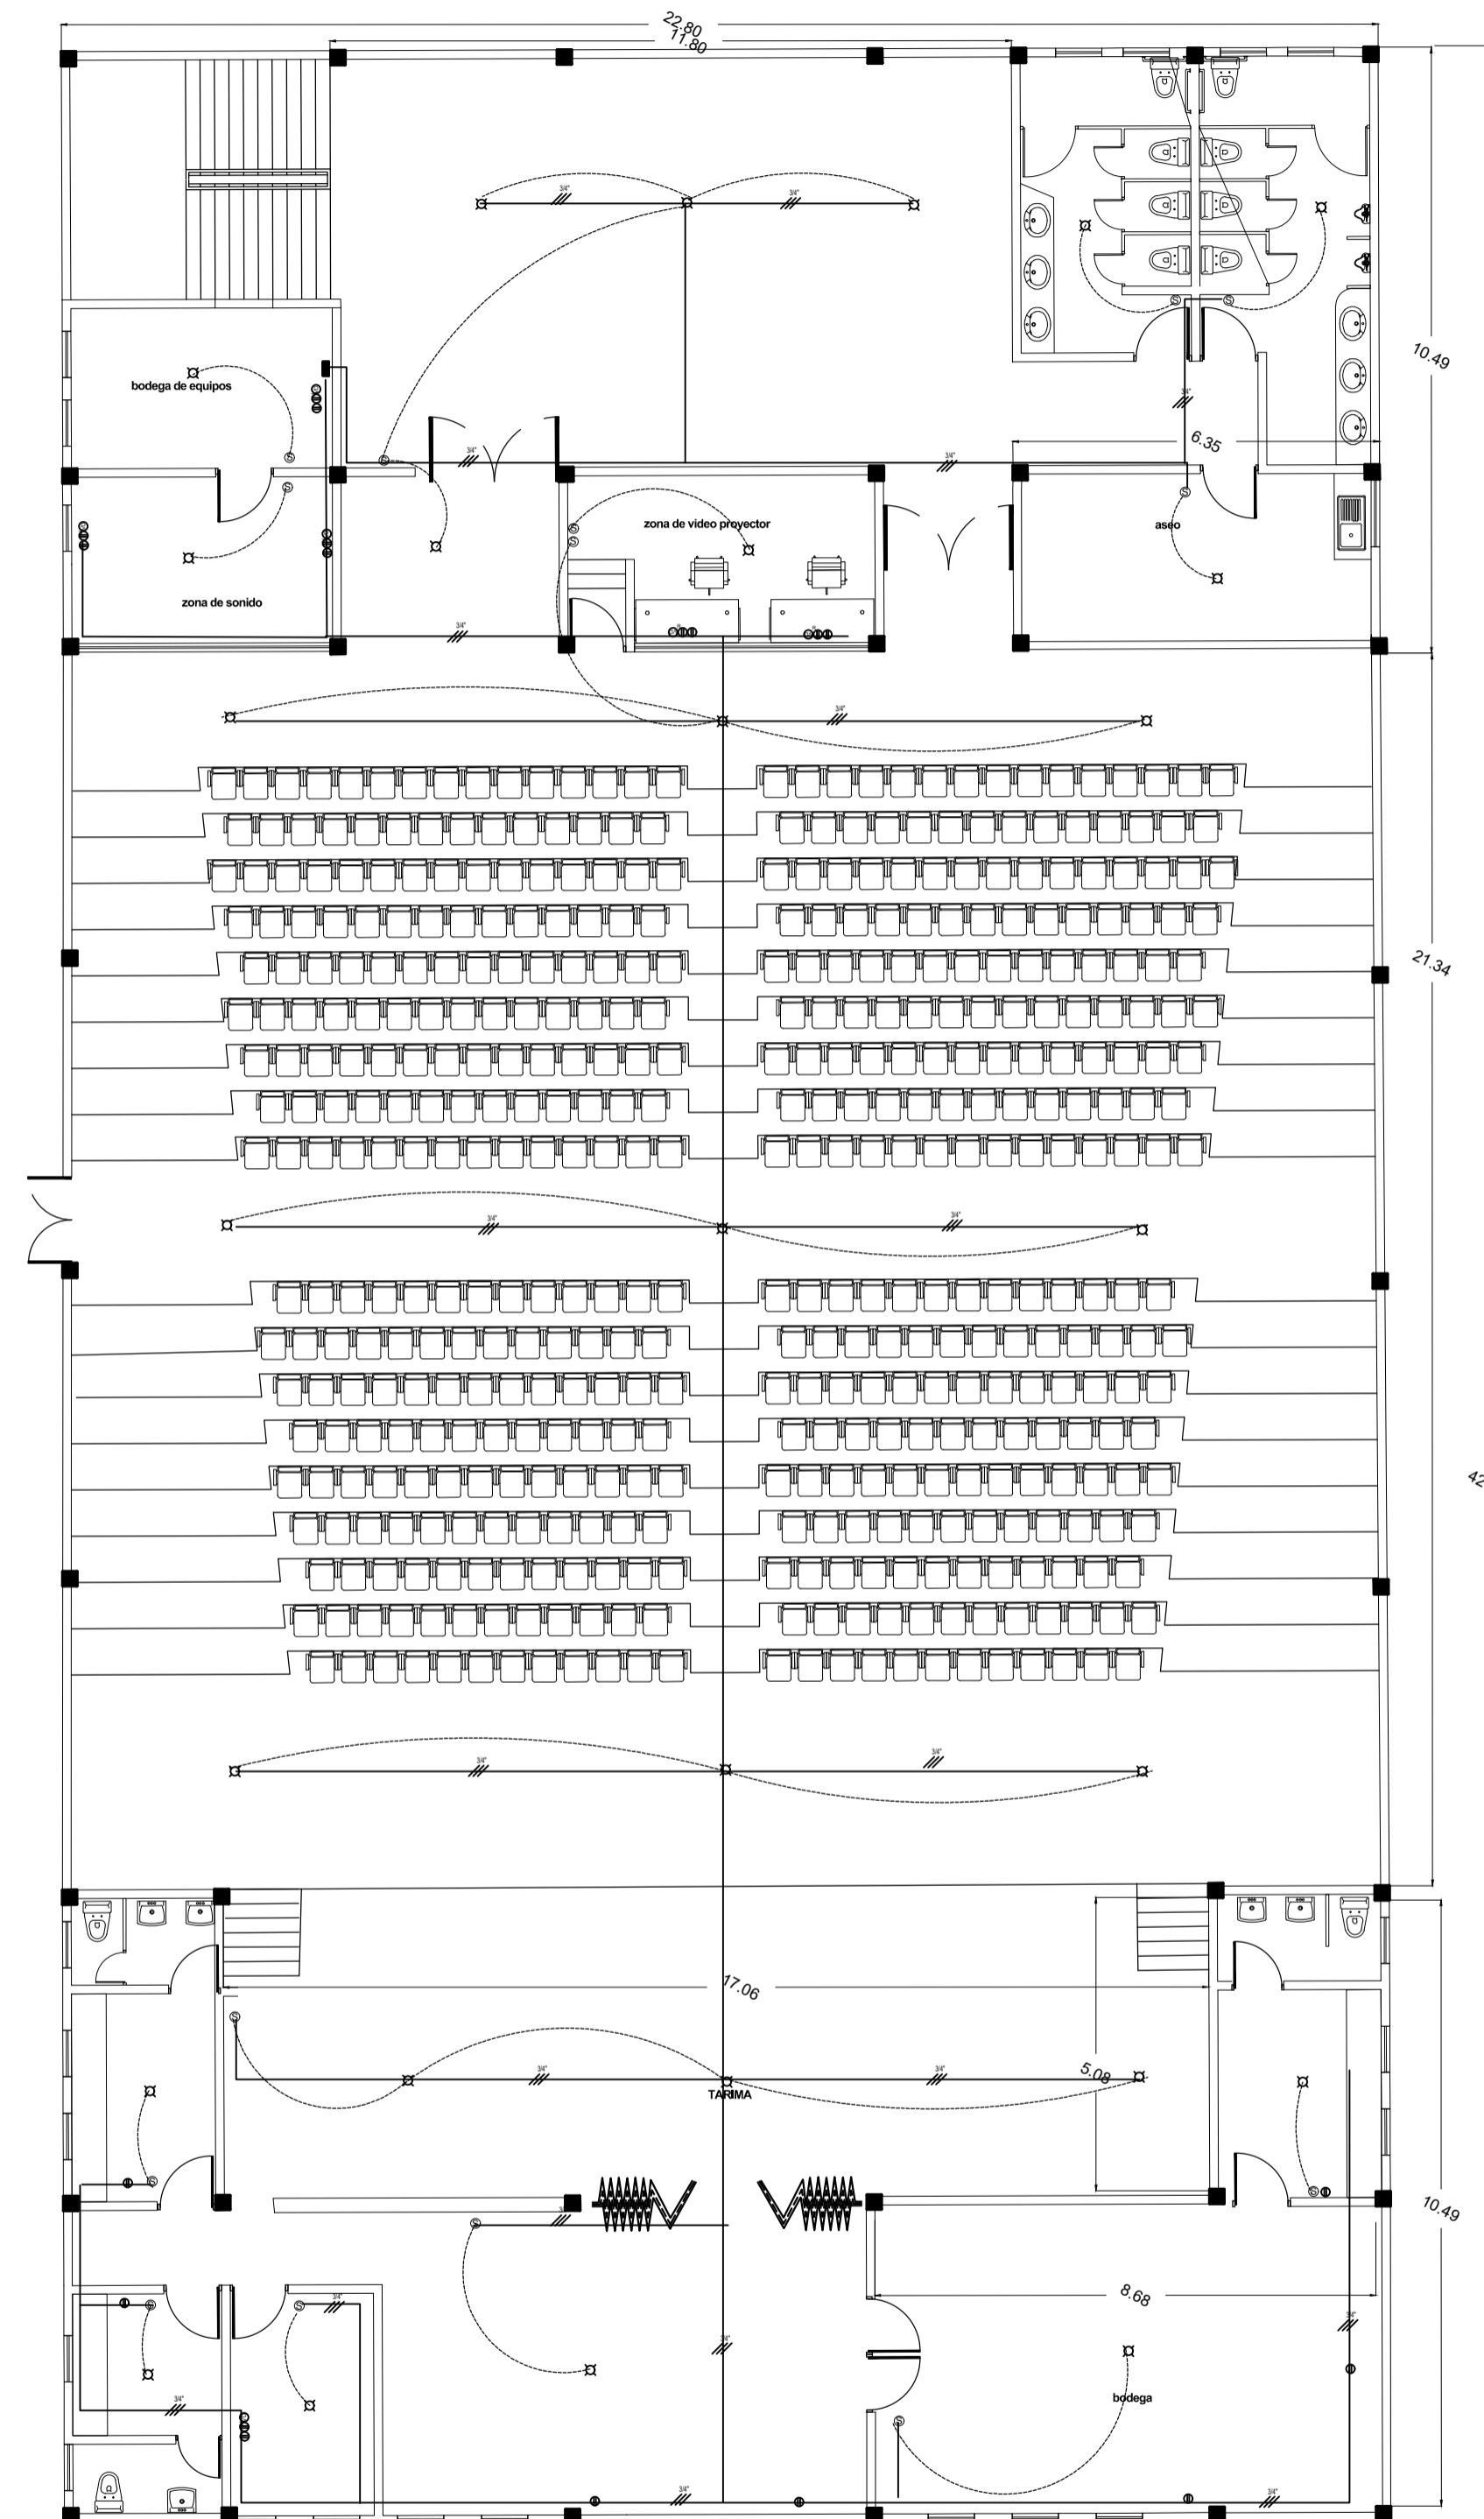

P.25. PLANO ELECTRICO
Esc 1: 200

PROYECTO
TEMATICO
DE
GRADO

Contiente.

PLANTA
ARQUITECTONICA
GENERAL

Codigo de
Estudiantes.

1.136.885.192
1.030.560.081

Docente.

Arq. Liliana Patiño

Observación:

Escala.


INDICADA

Fecha
04 /12 /2020



CENTRO EDUCATIVO EL JARDIN- LA CALERA

Contiente.

PLANTAS DEL EDIFICIO DEL RESTAURANTE

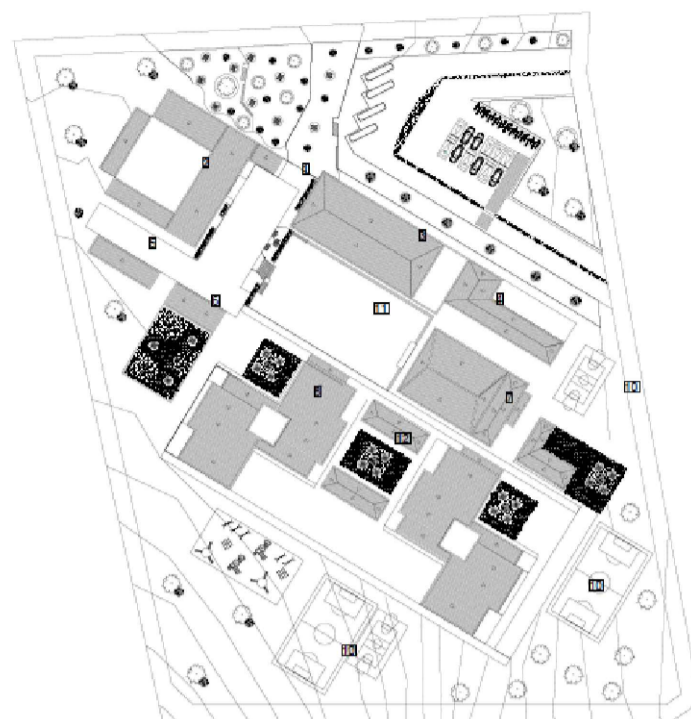

LOCALIZACIÓN

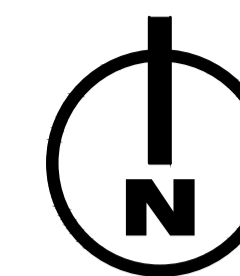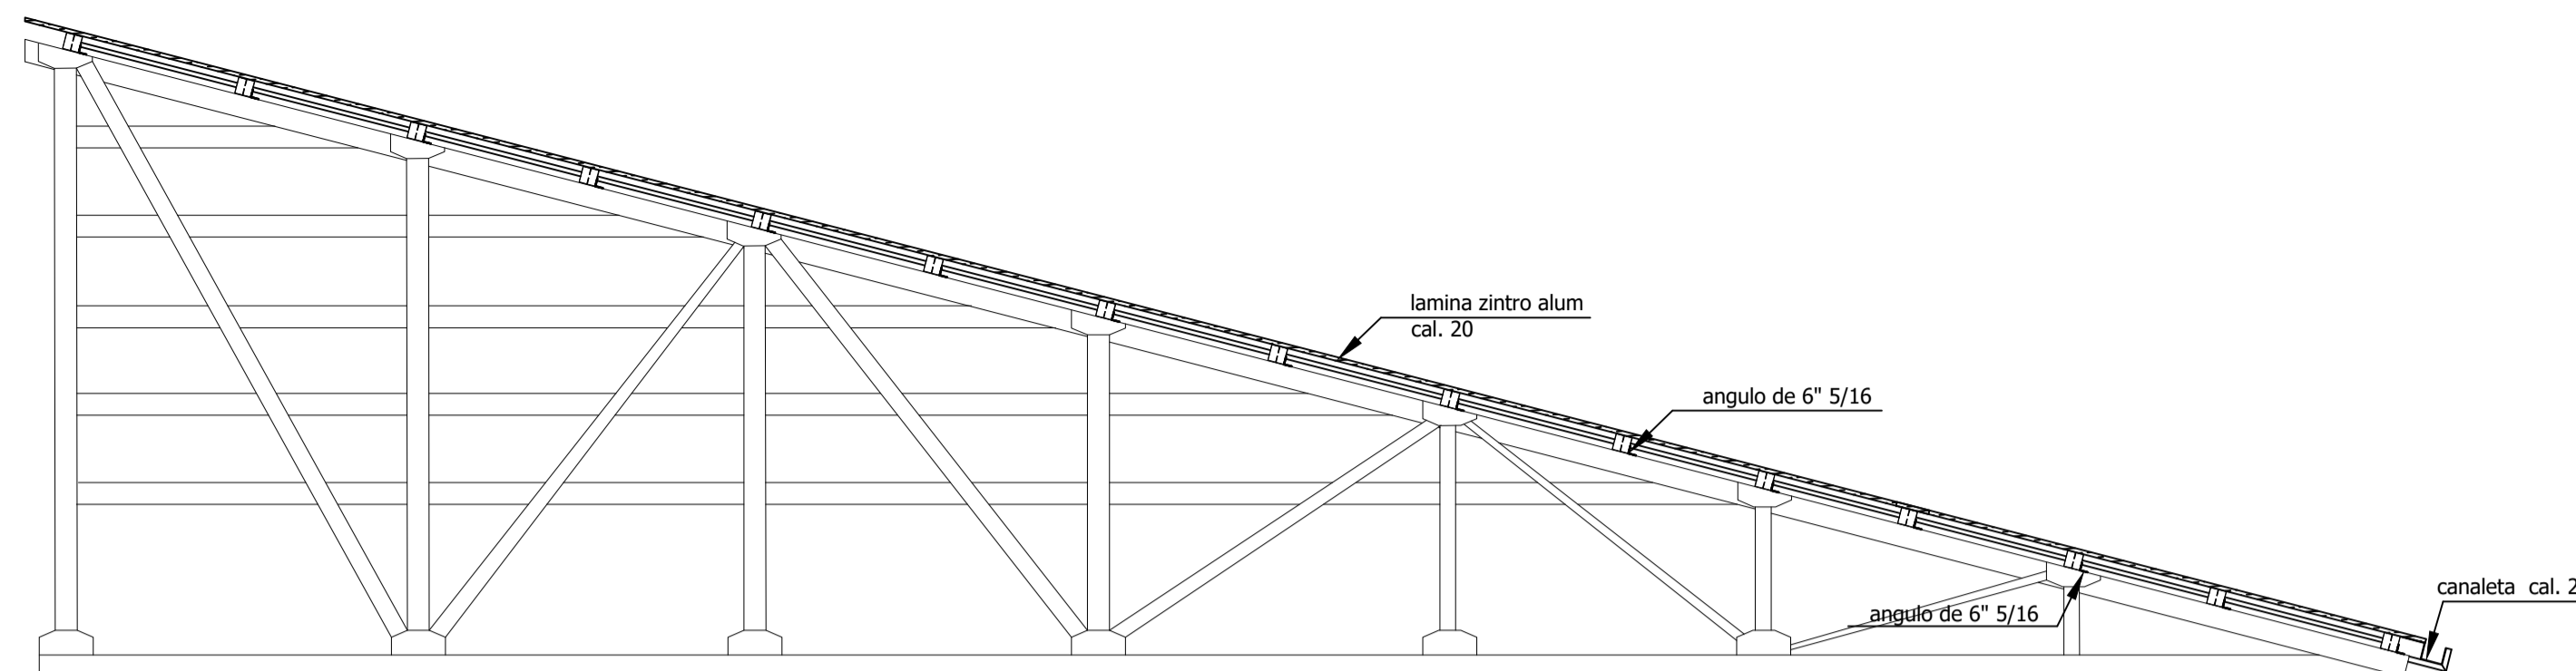

PROYECTO
TEMATICO
DE
GRADO

Contiene.

PLANTA DE
CUBIERTA DE
AUDITORIO

Codigo de
Estudiantes.

1.136.885.192
1.030.560.081

Docente.

Arq. Liliana Patiño


Observación:

Escala.

INDICADA

Fecha

04 /12 /2020

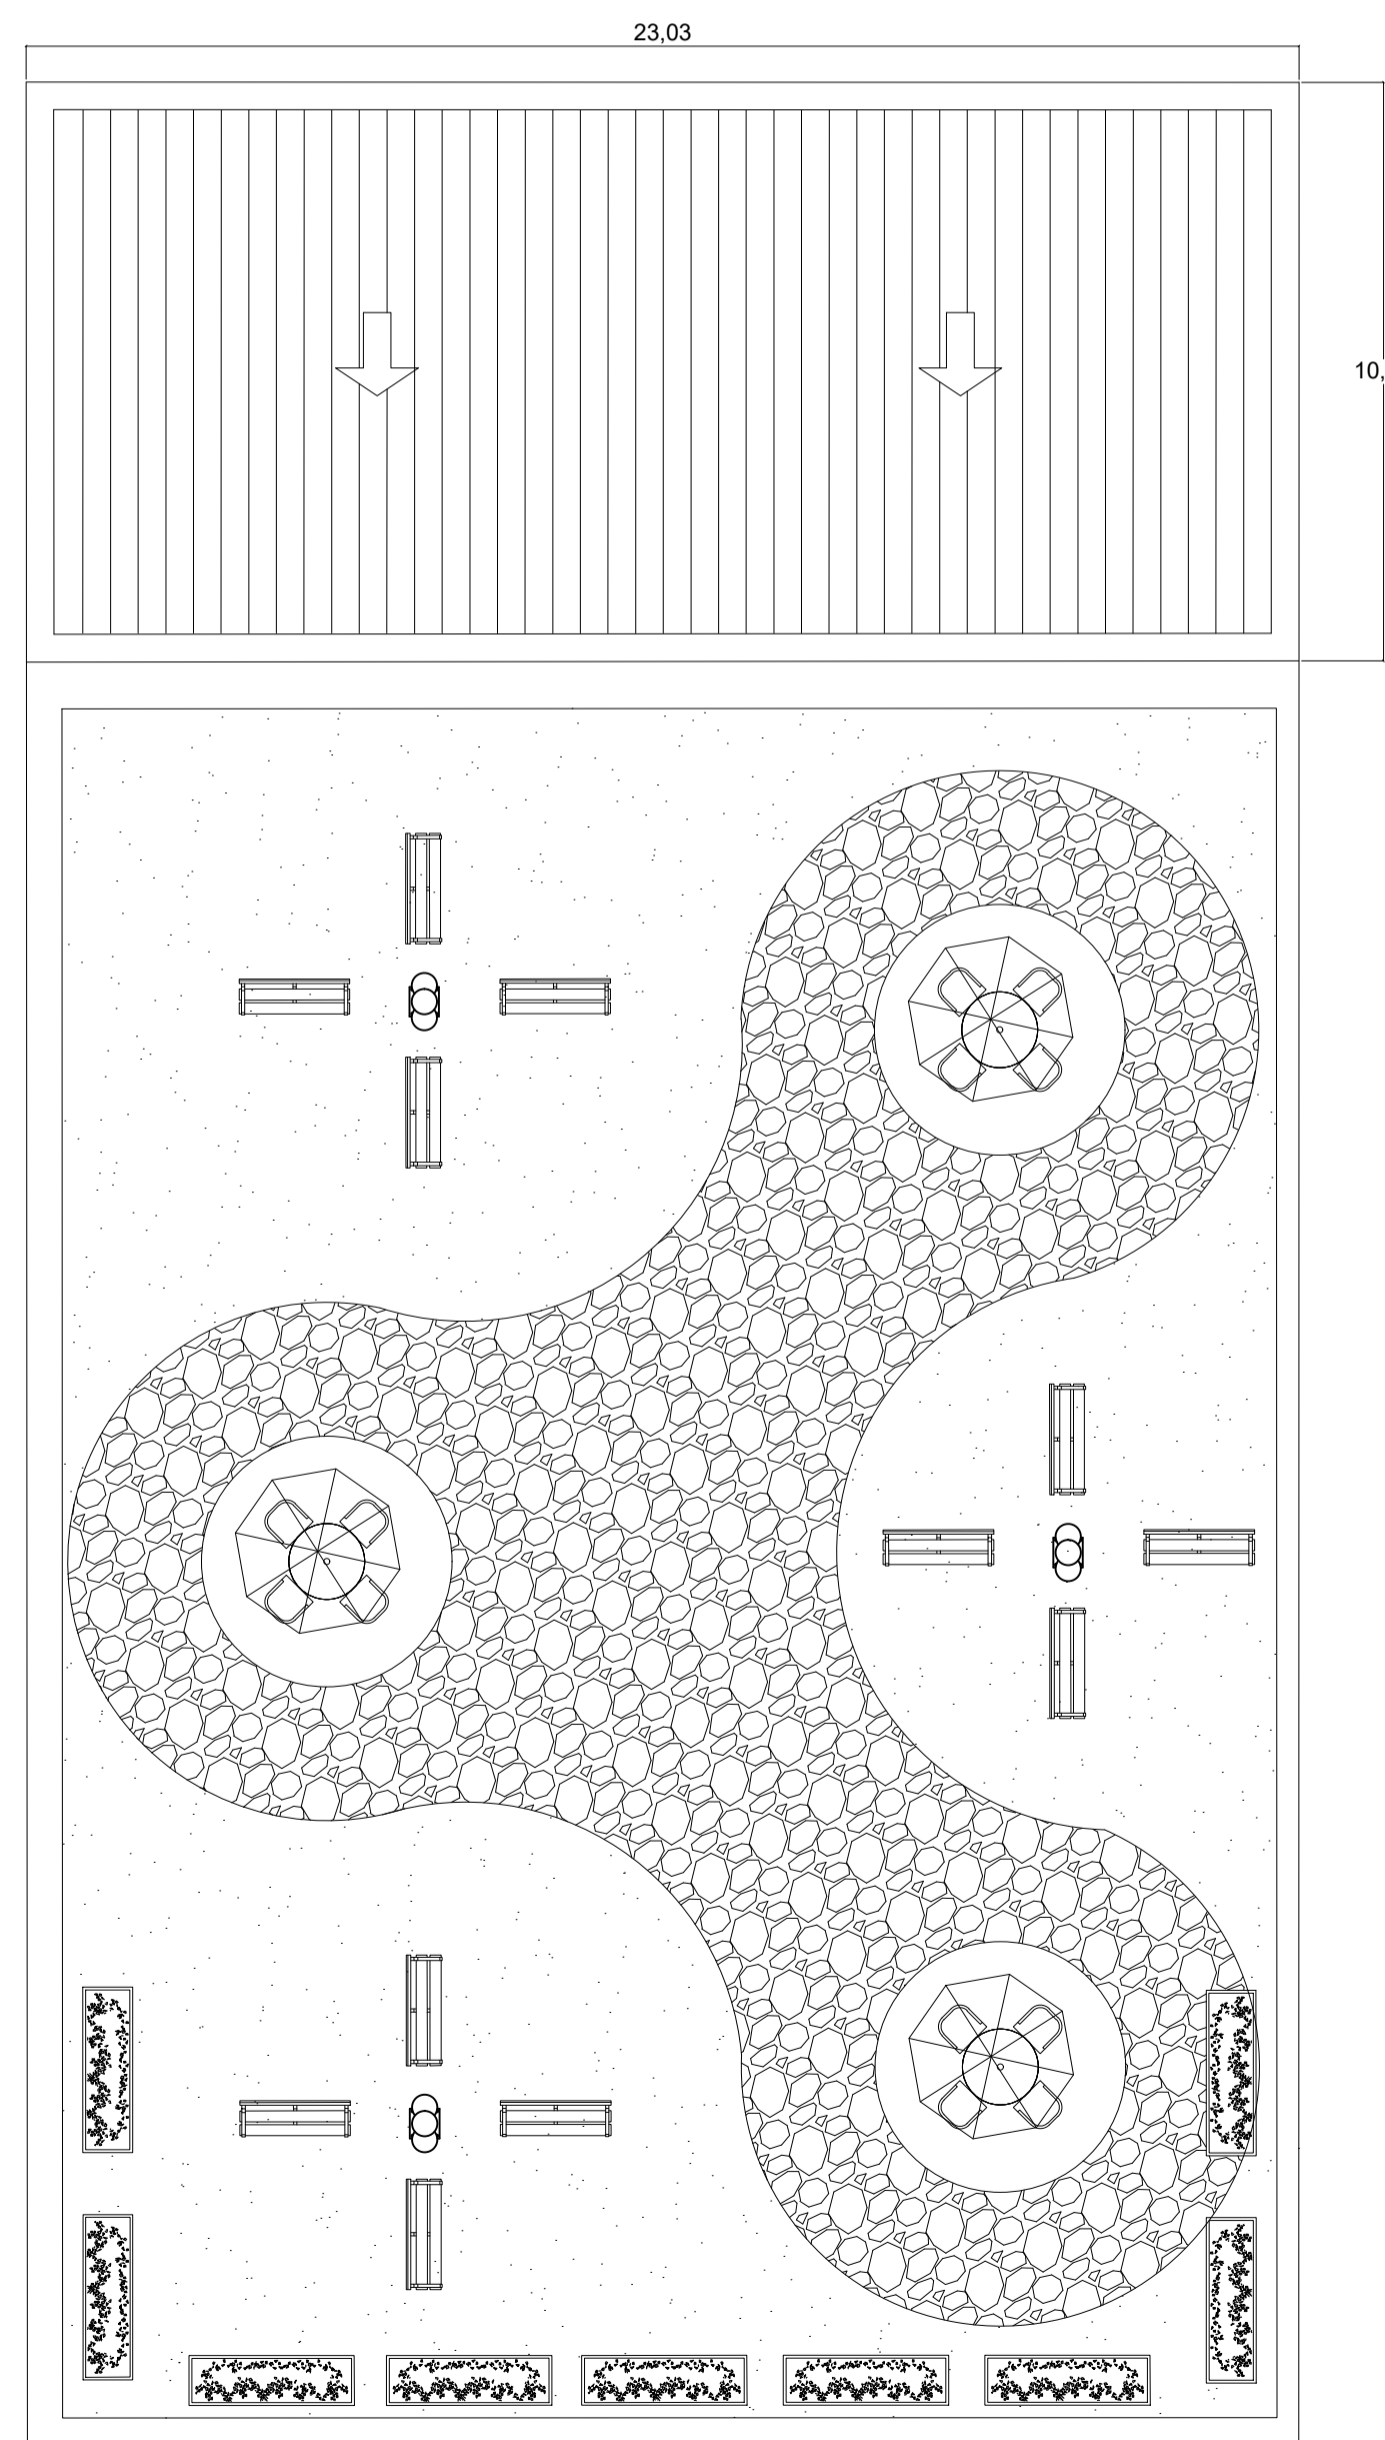

P.50. PLANTA DE CUBIERTA
Esc 1: 200

PROYECTO
TEMATICO
DE
GRADO

Contiente.
FACHADA NORTE
RESTAIRANTE


Codigo de
Estudiantes.
1.136.885.192.
1.030.560.081.

Docente.
Arq.
Liliana Patiño


Observación:

Escala.
INDICADA

Fecha
04 /12 /2020

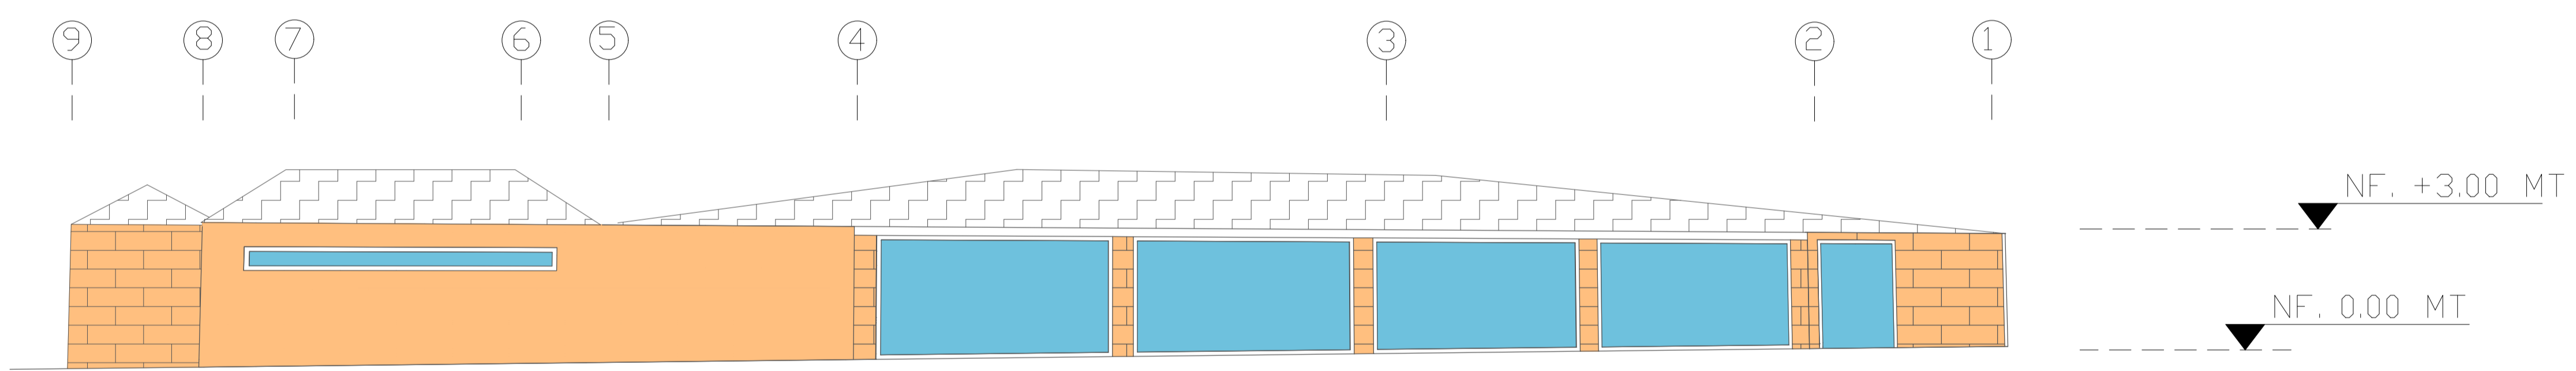

P.92 FACHADA NORTE
Esc 1: 200

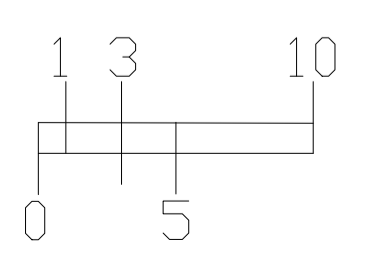

PROYECTO
TEMATICO
DE
GRADO

Contiente.

FACHADA
SUR RESTAURANTE

Codigo de
Estudiantes.

1.136.885.192.
1.030.560.081.

Docente.



Arq.
Liliana Patiño

Observación:


Escala.

INDICADA

Fecha
04 /12 /2020

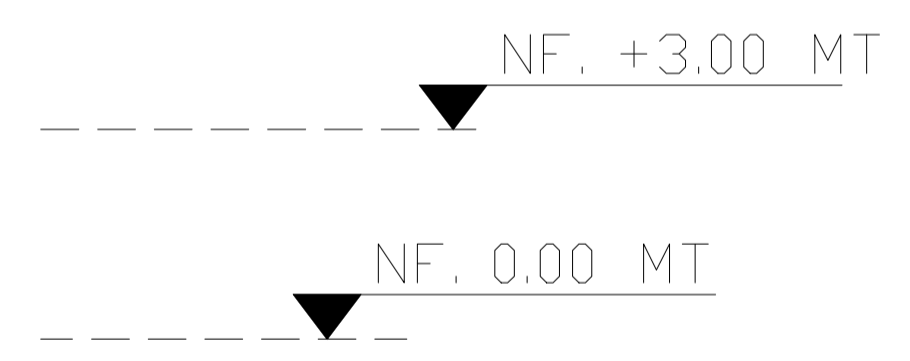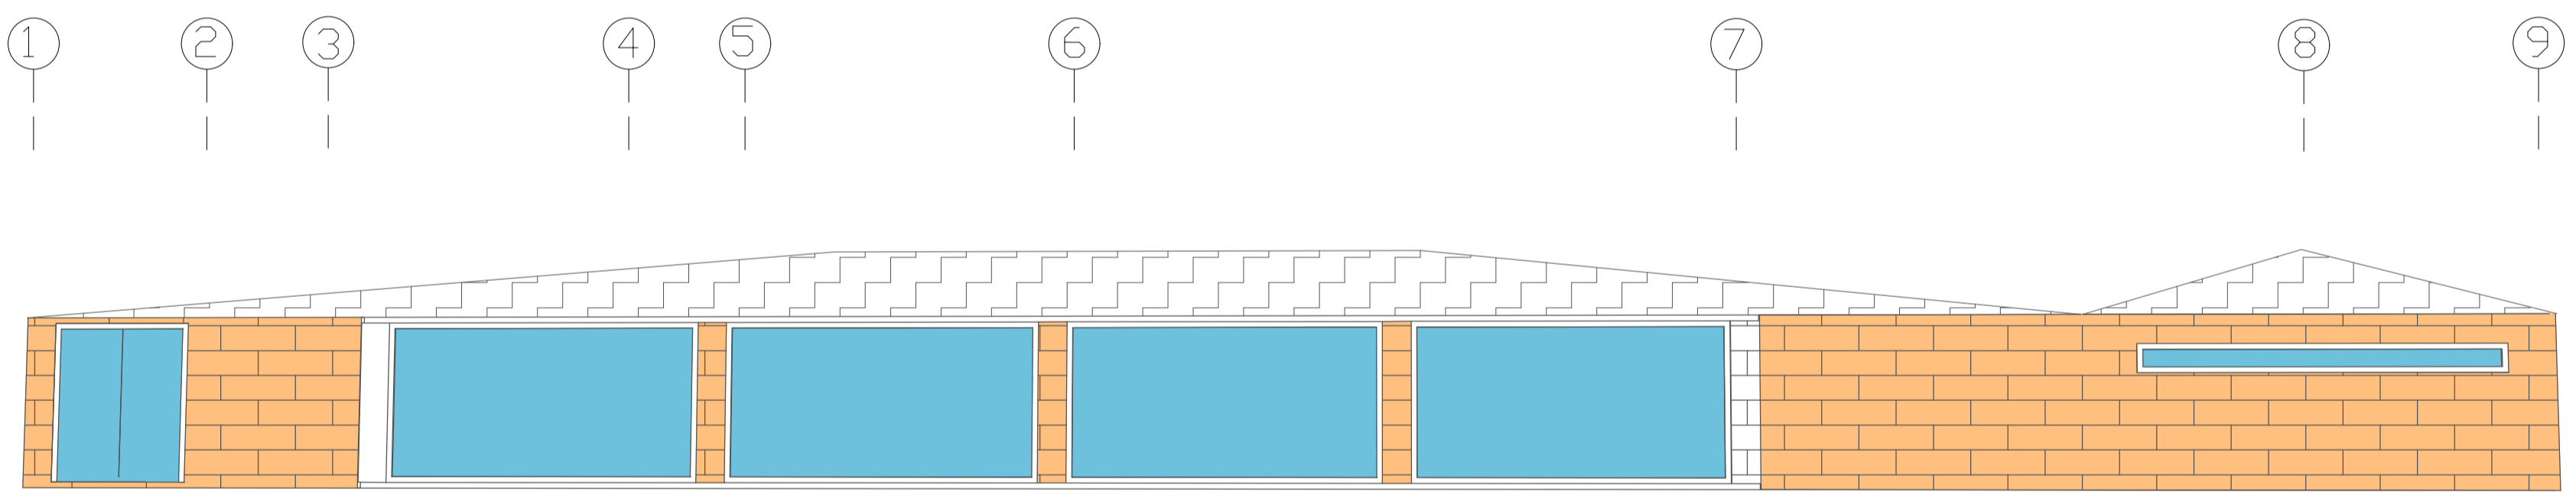

P.93 FACHADA SUR
Esc 1: 200

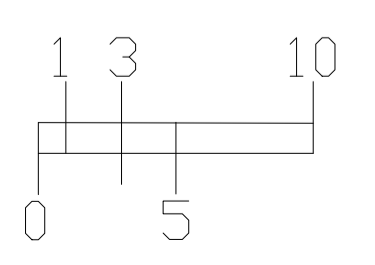

PROYECTO
 TEMATICO
 DE
 GRADO

Contiente.

 FACHADA
 ORIENTAL
 RESTURANTE

Codigo de
 Estudiantes.

 1.136.885.192.
 1.030.560.081.

Docente.



 Arq.
 Liliana Patiño

Observación:


Escala.

 INDICADA

Fecha
 04 /12 /2020

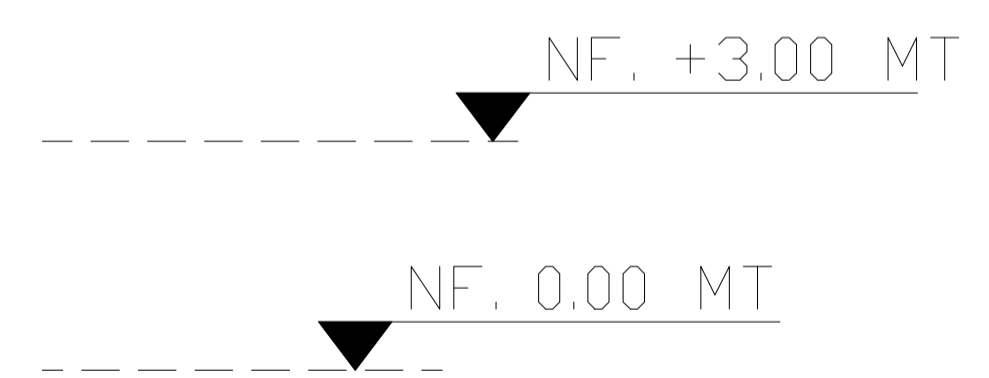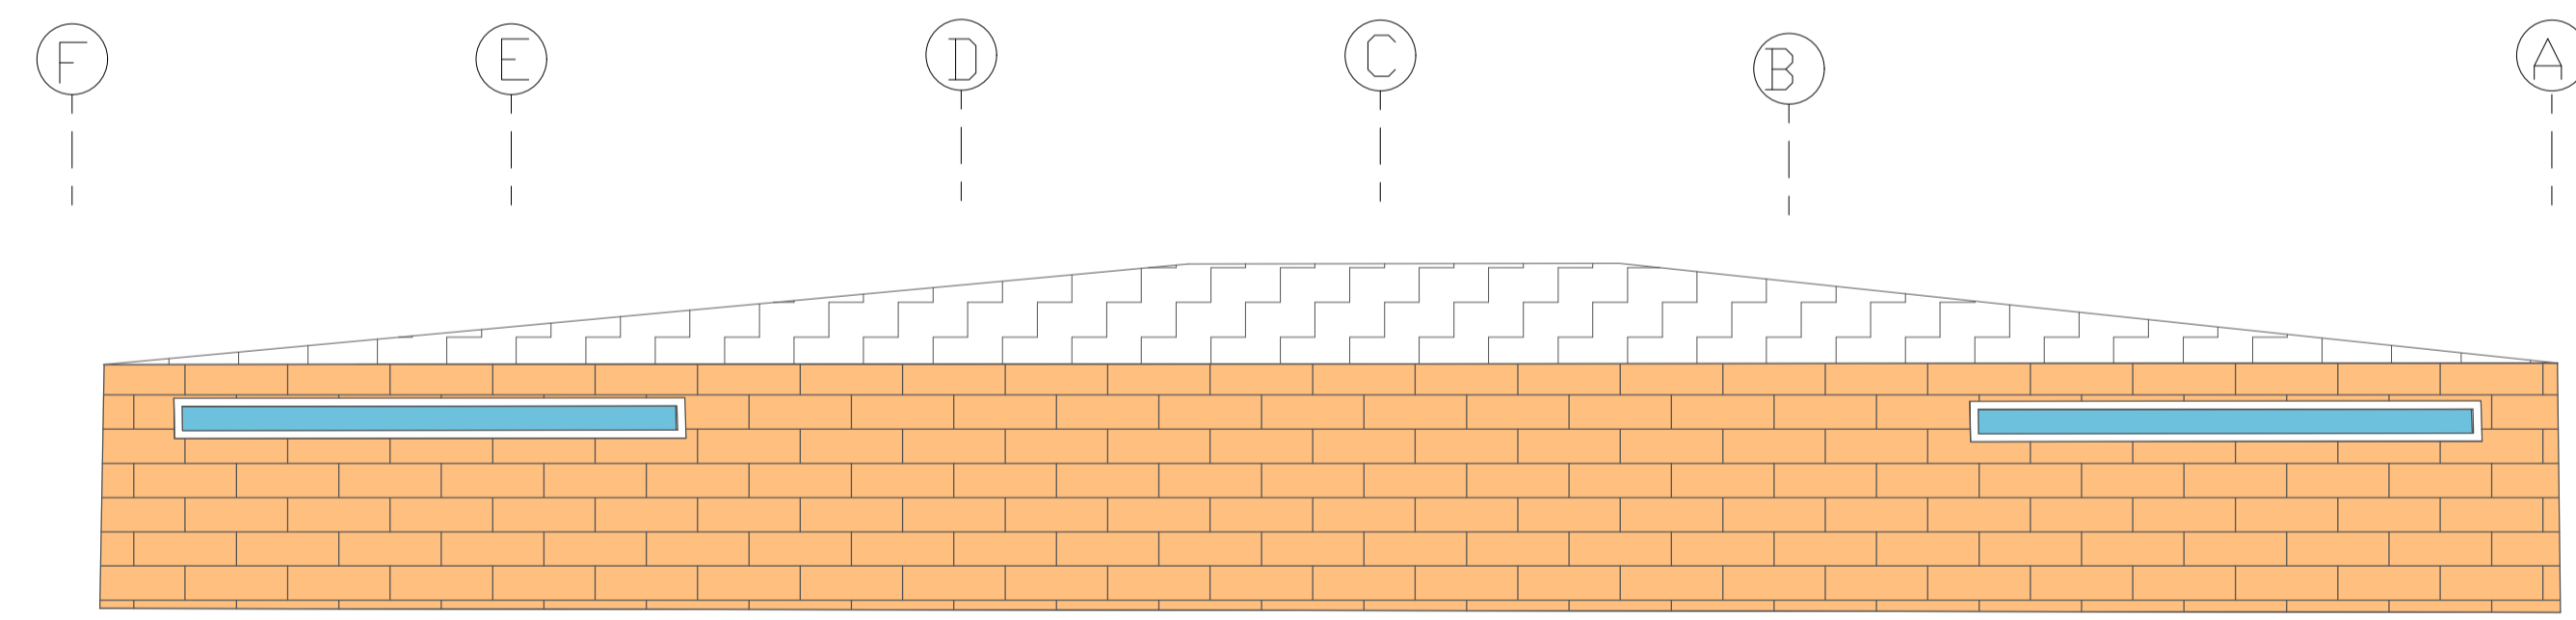

P.94 FACHADA ORIENTAL
 Esc 1: 200

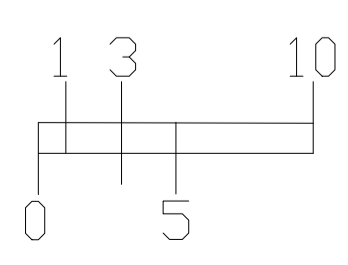

PROYECTO
TEMATICO
DE
GRADO

Contiente.
FACHADA
OCCIDENTAL
RESTAURANTE


Codigo de
Estudiantes.
1.136.885.192.
1.030.560.081.

Docente.
Arq.
Liliana Patiño


Observación:

Escala.
INDICADA

Fecha
04 /12 /2020

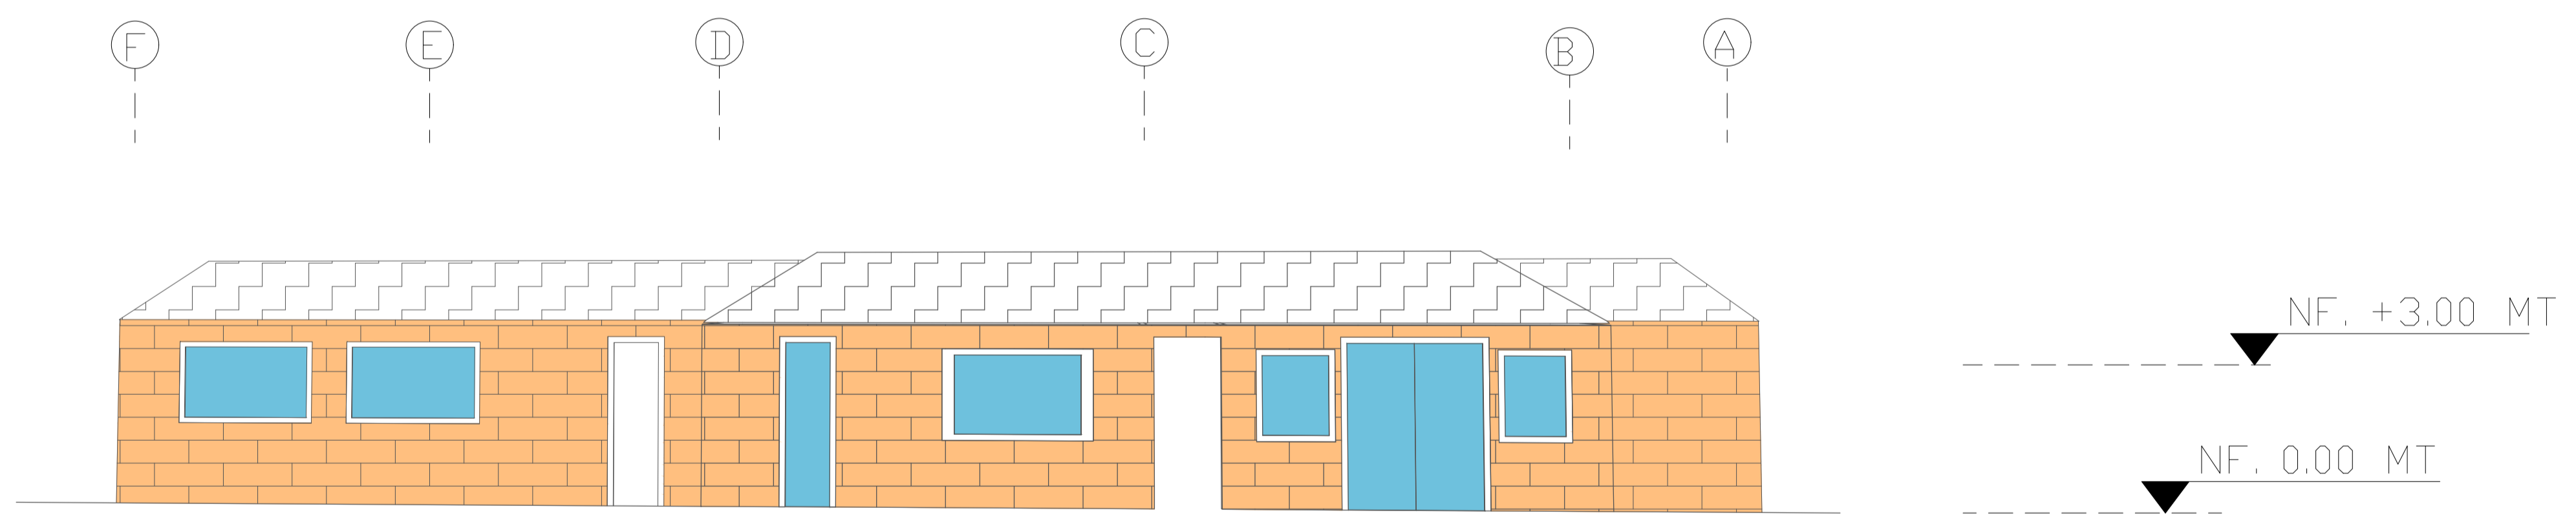


P.95 FACHADA OCCIDENTAL
Esc 1: 100

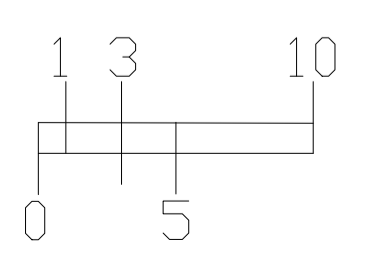



LOCALIZACIÓN

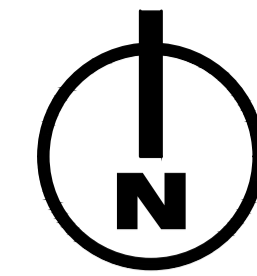

PROYECTO
TEMATICO
DE
GRADO

Contiene.

PLANTA
ARQUITECTONICA
RESTAURANTE

Codigo de
Estudiantes.

1.136.885.192
1.030.560.081

Docente.


Arq. Liliana Patiño

Observación:


Escala.

INDICADA

Fecha
04 /12 /2020

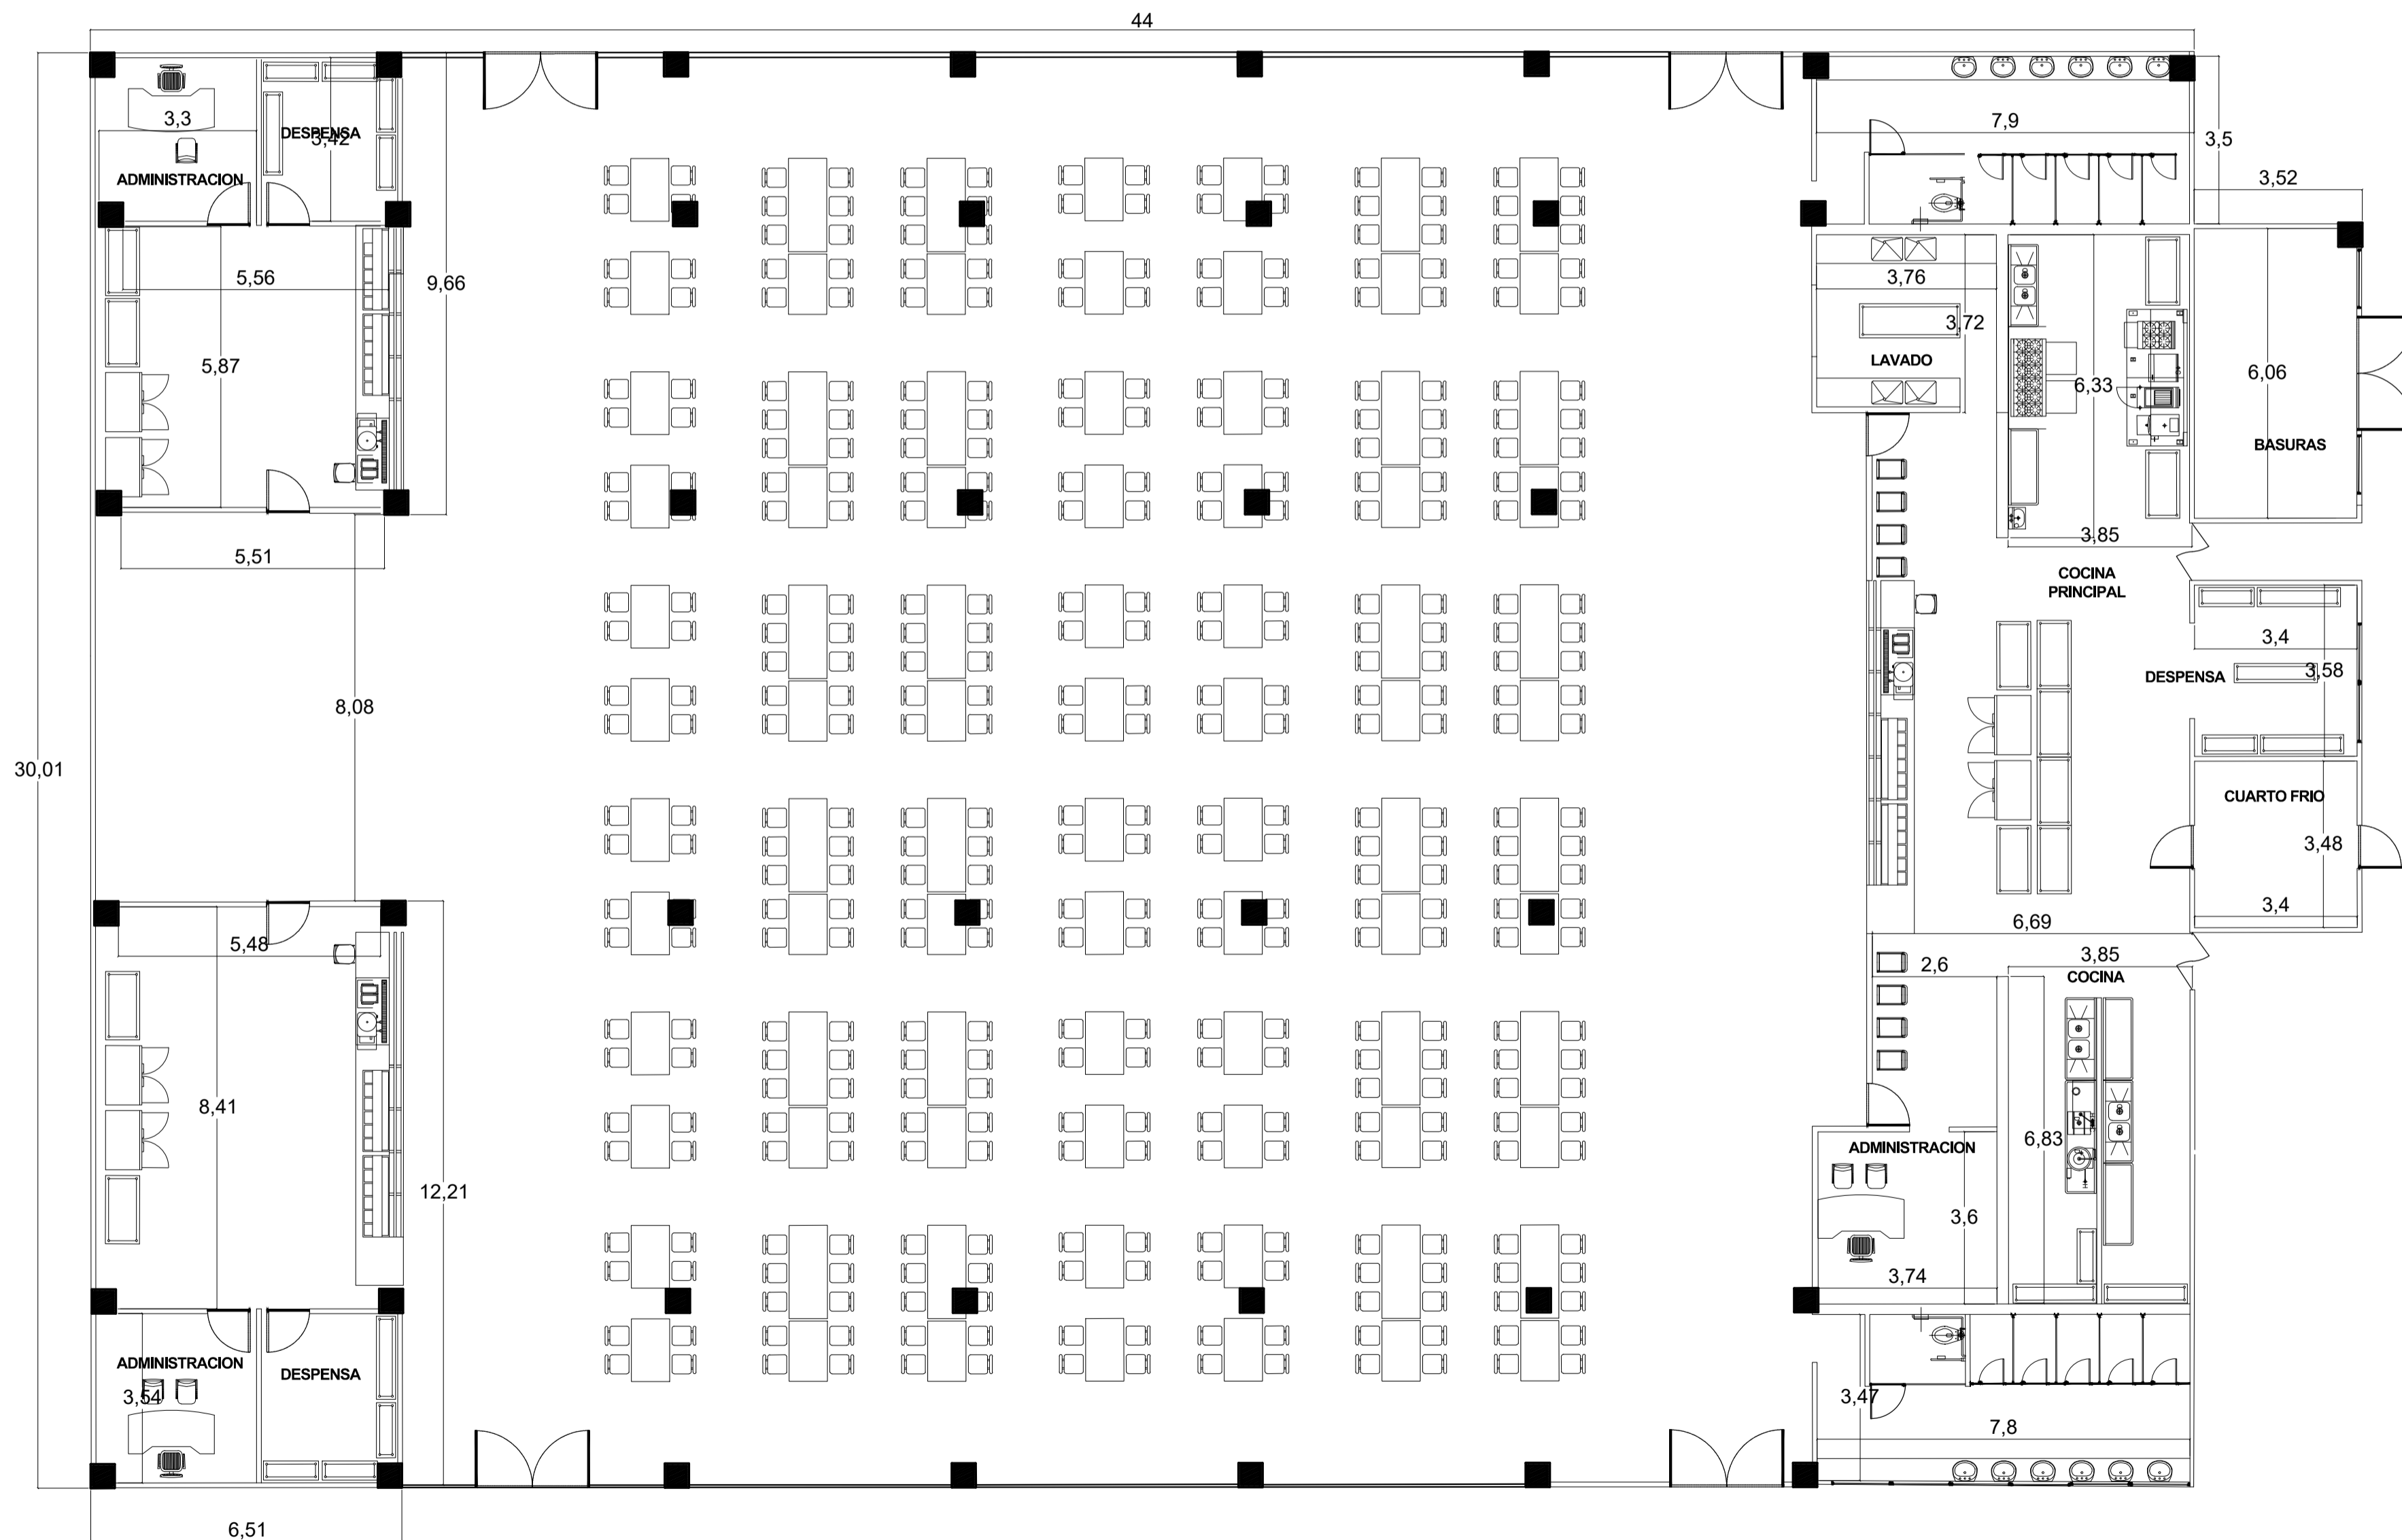


P.17. PLANTA ARQUITECTONICA
Esc 1: 250

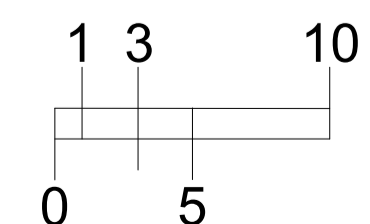



LOCALIZACIÓN

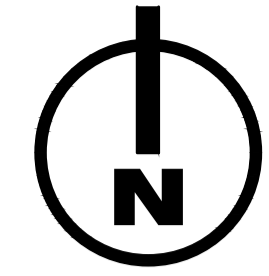

PROYECTO
TEMATICO
DE
GRADO

Contiene.

PLANTA
DE CIMENTACIÓN
RESTAURANTE

Codigo de
Estudiantes.

1.136.885.192
1.030.560.081

Docente.


Arq. Liliana Patiño

Observación:


Escala.

INDICADA


Fecha
04 /12 /2020

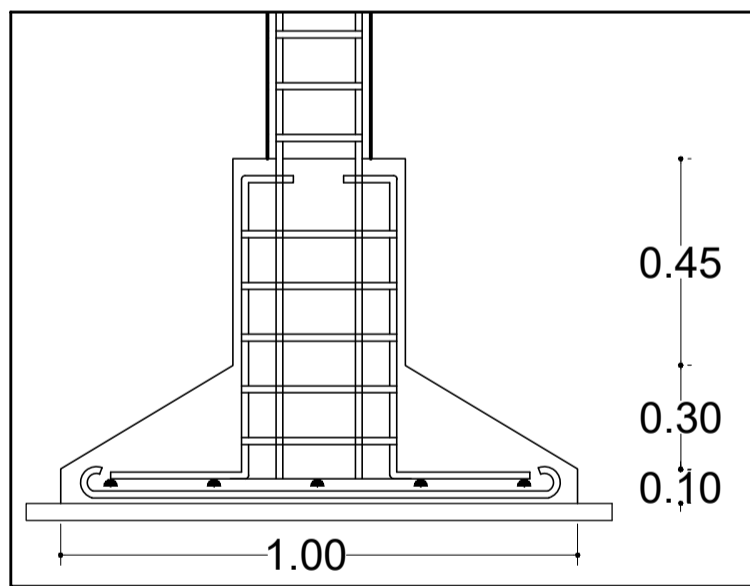

DETALLE CORTE ZAPATA

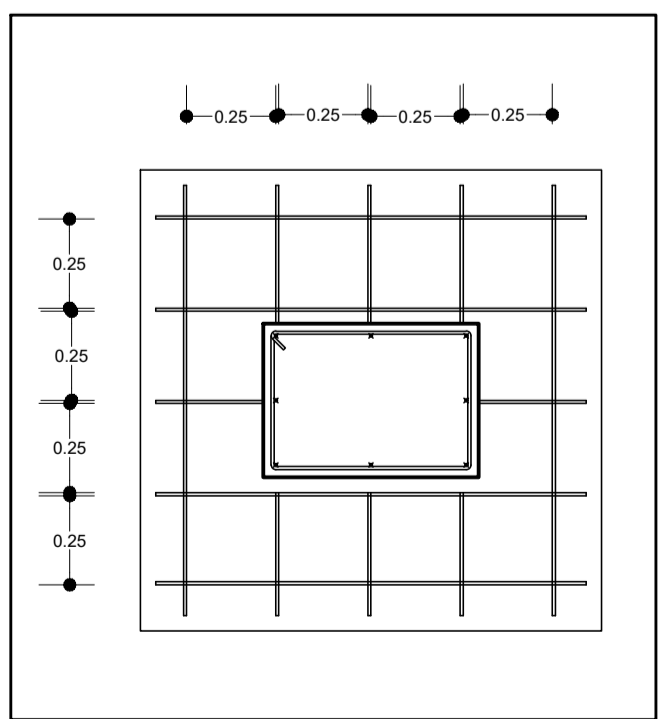

DETALLE CORTE ZAPATA

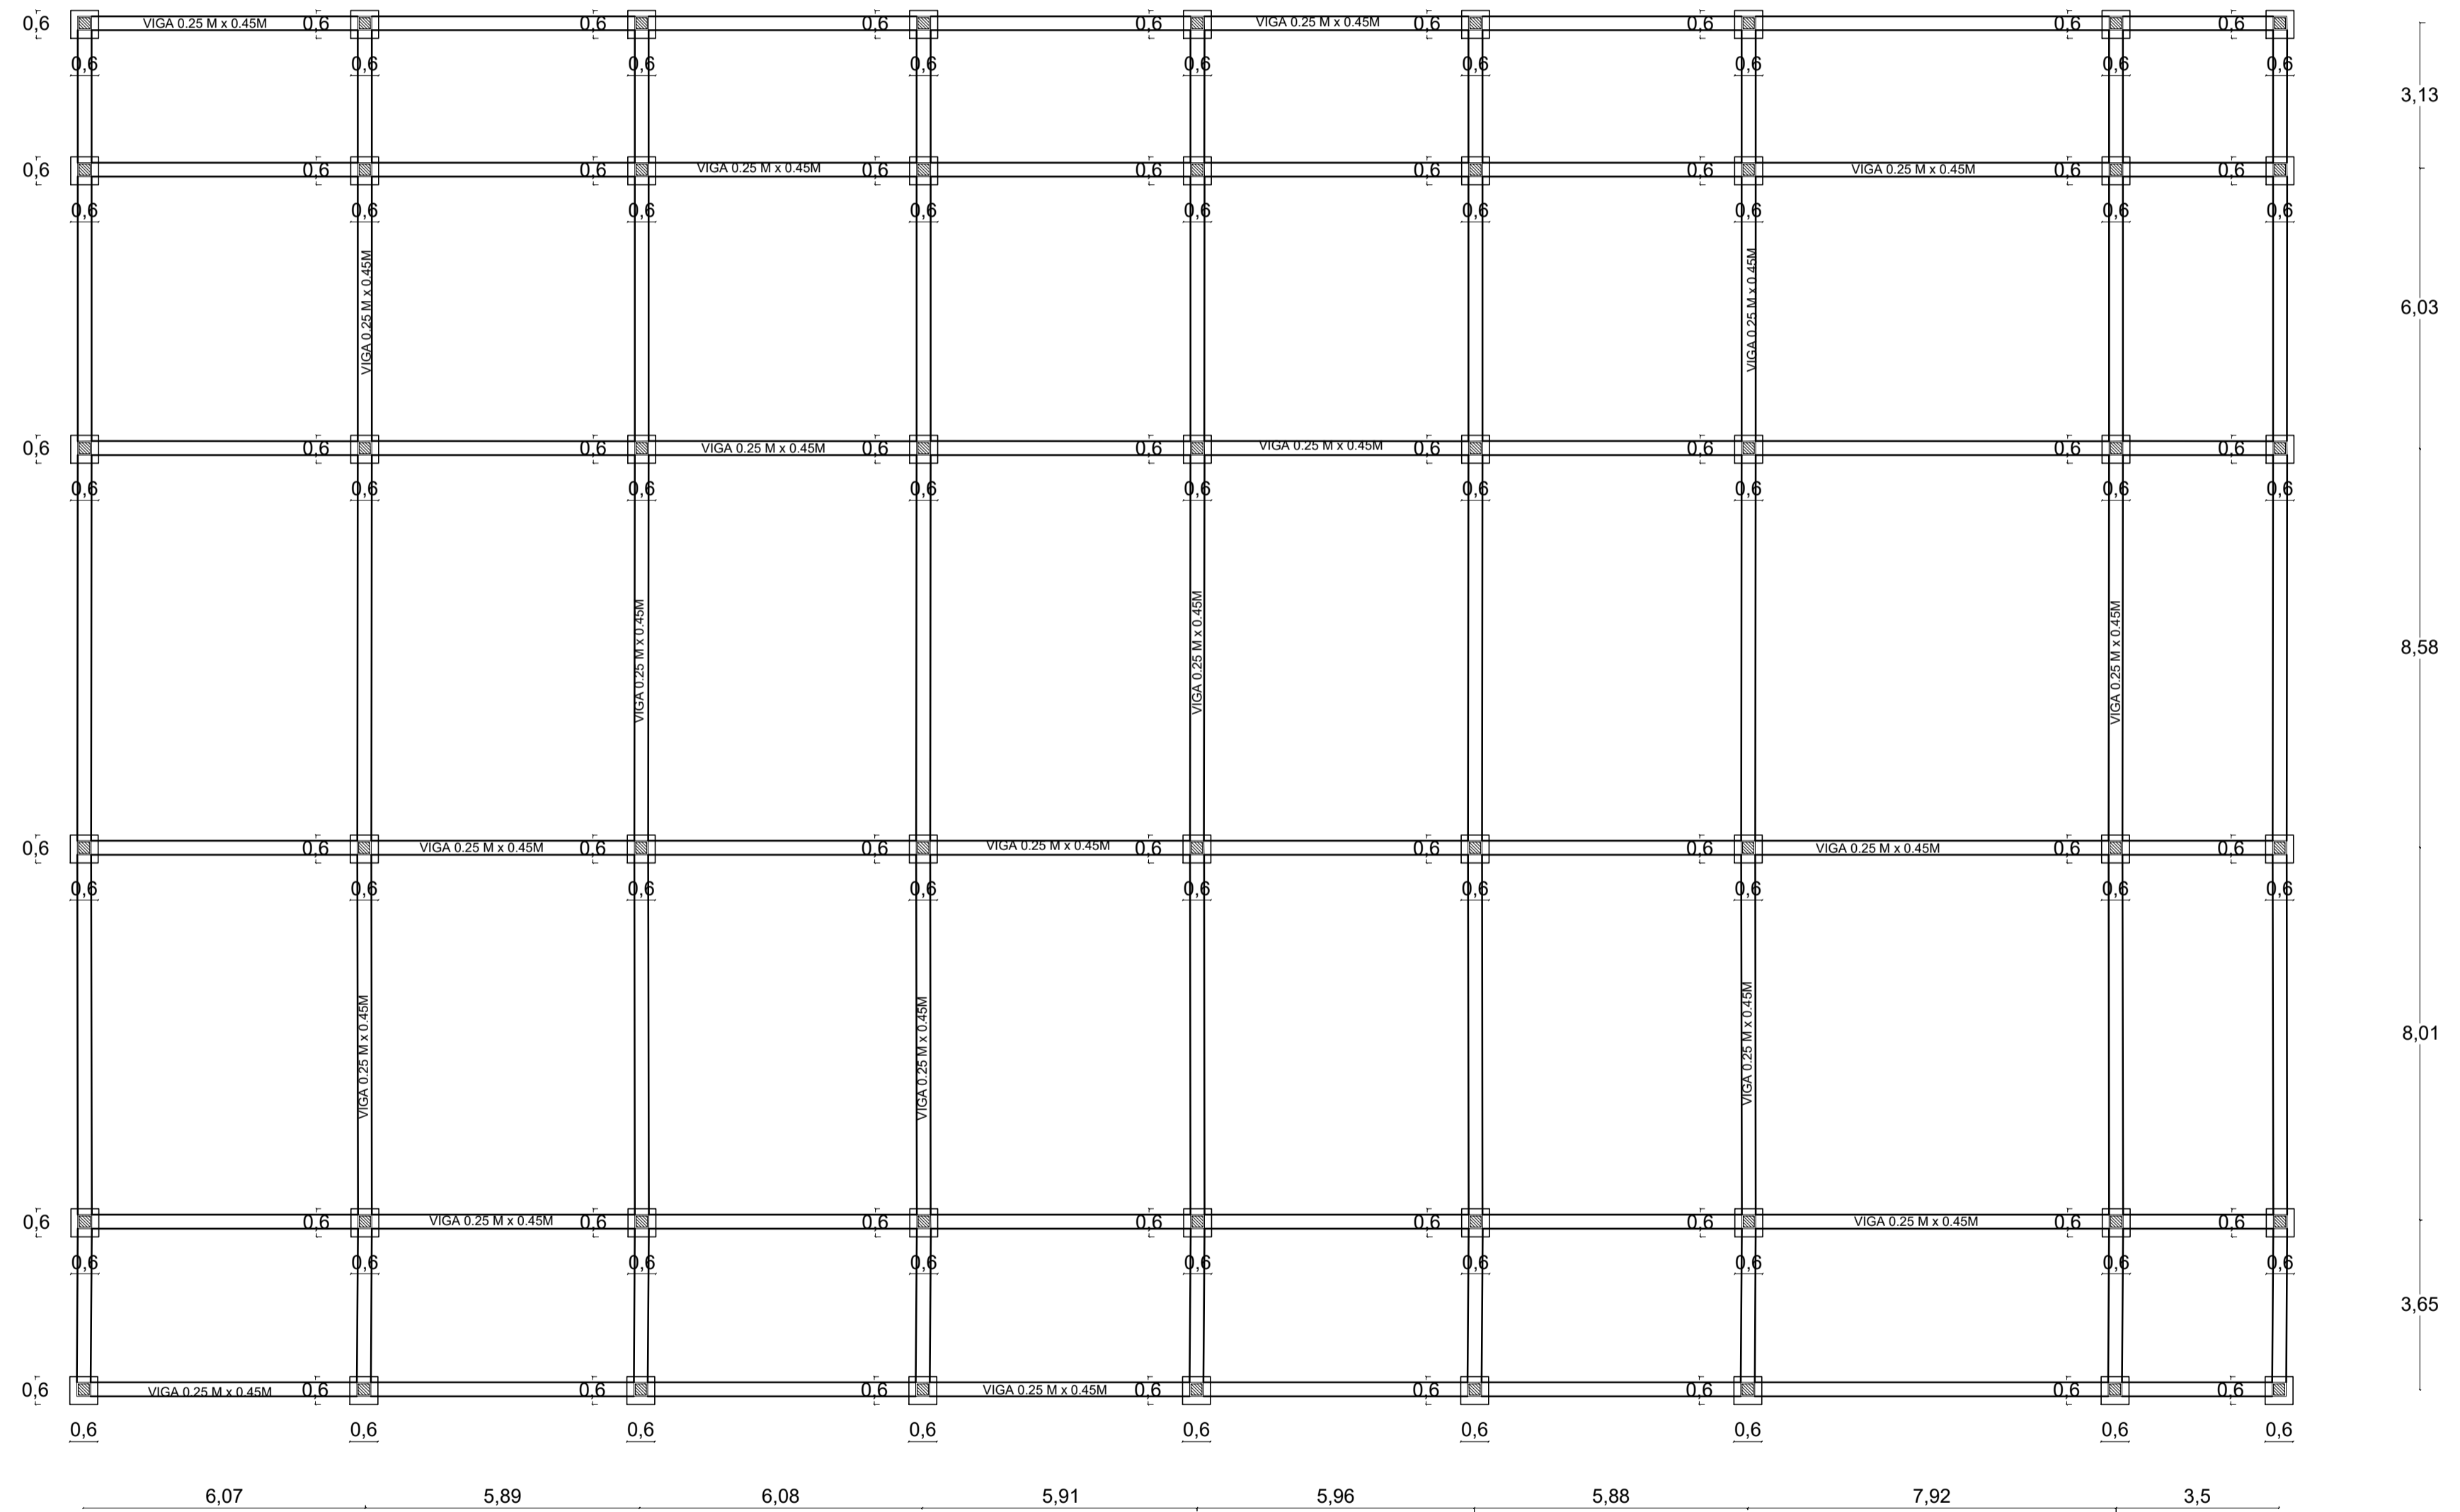


P.18. PLANTA DE CIMENTACIÓN
Esc 1: 200





LOCALIZACIÓN

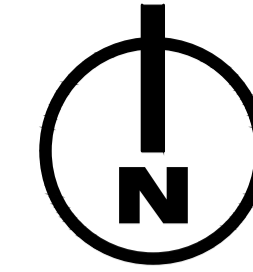

PROYECTO
TEMATICO
DE
GRADO

Contiente.

PLANTA
ESTRUCTURAL
RESTAURANTE

Codigo de
Estudiantes.

1.136.885.192
1.030.560.081

Docente.


Arq. Liliana Patiño

Observación:

Escala.


INDICADA

Fecha
04 /12 /2020

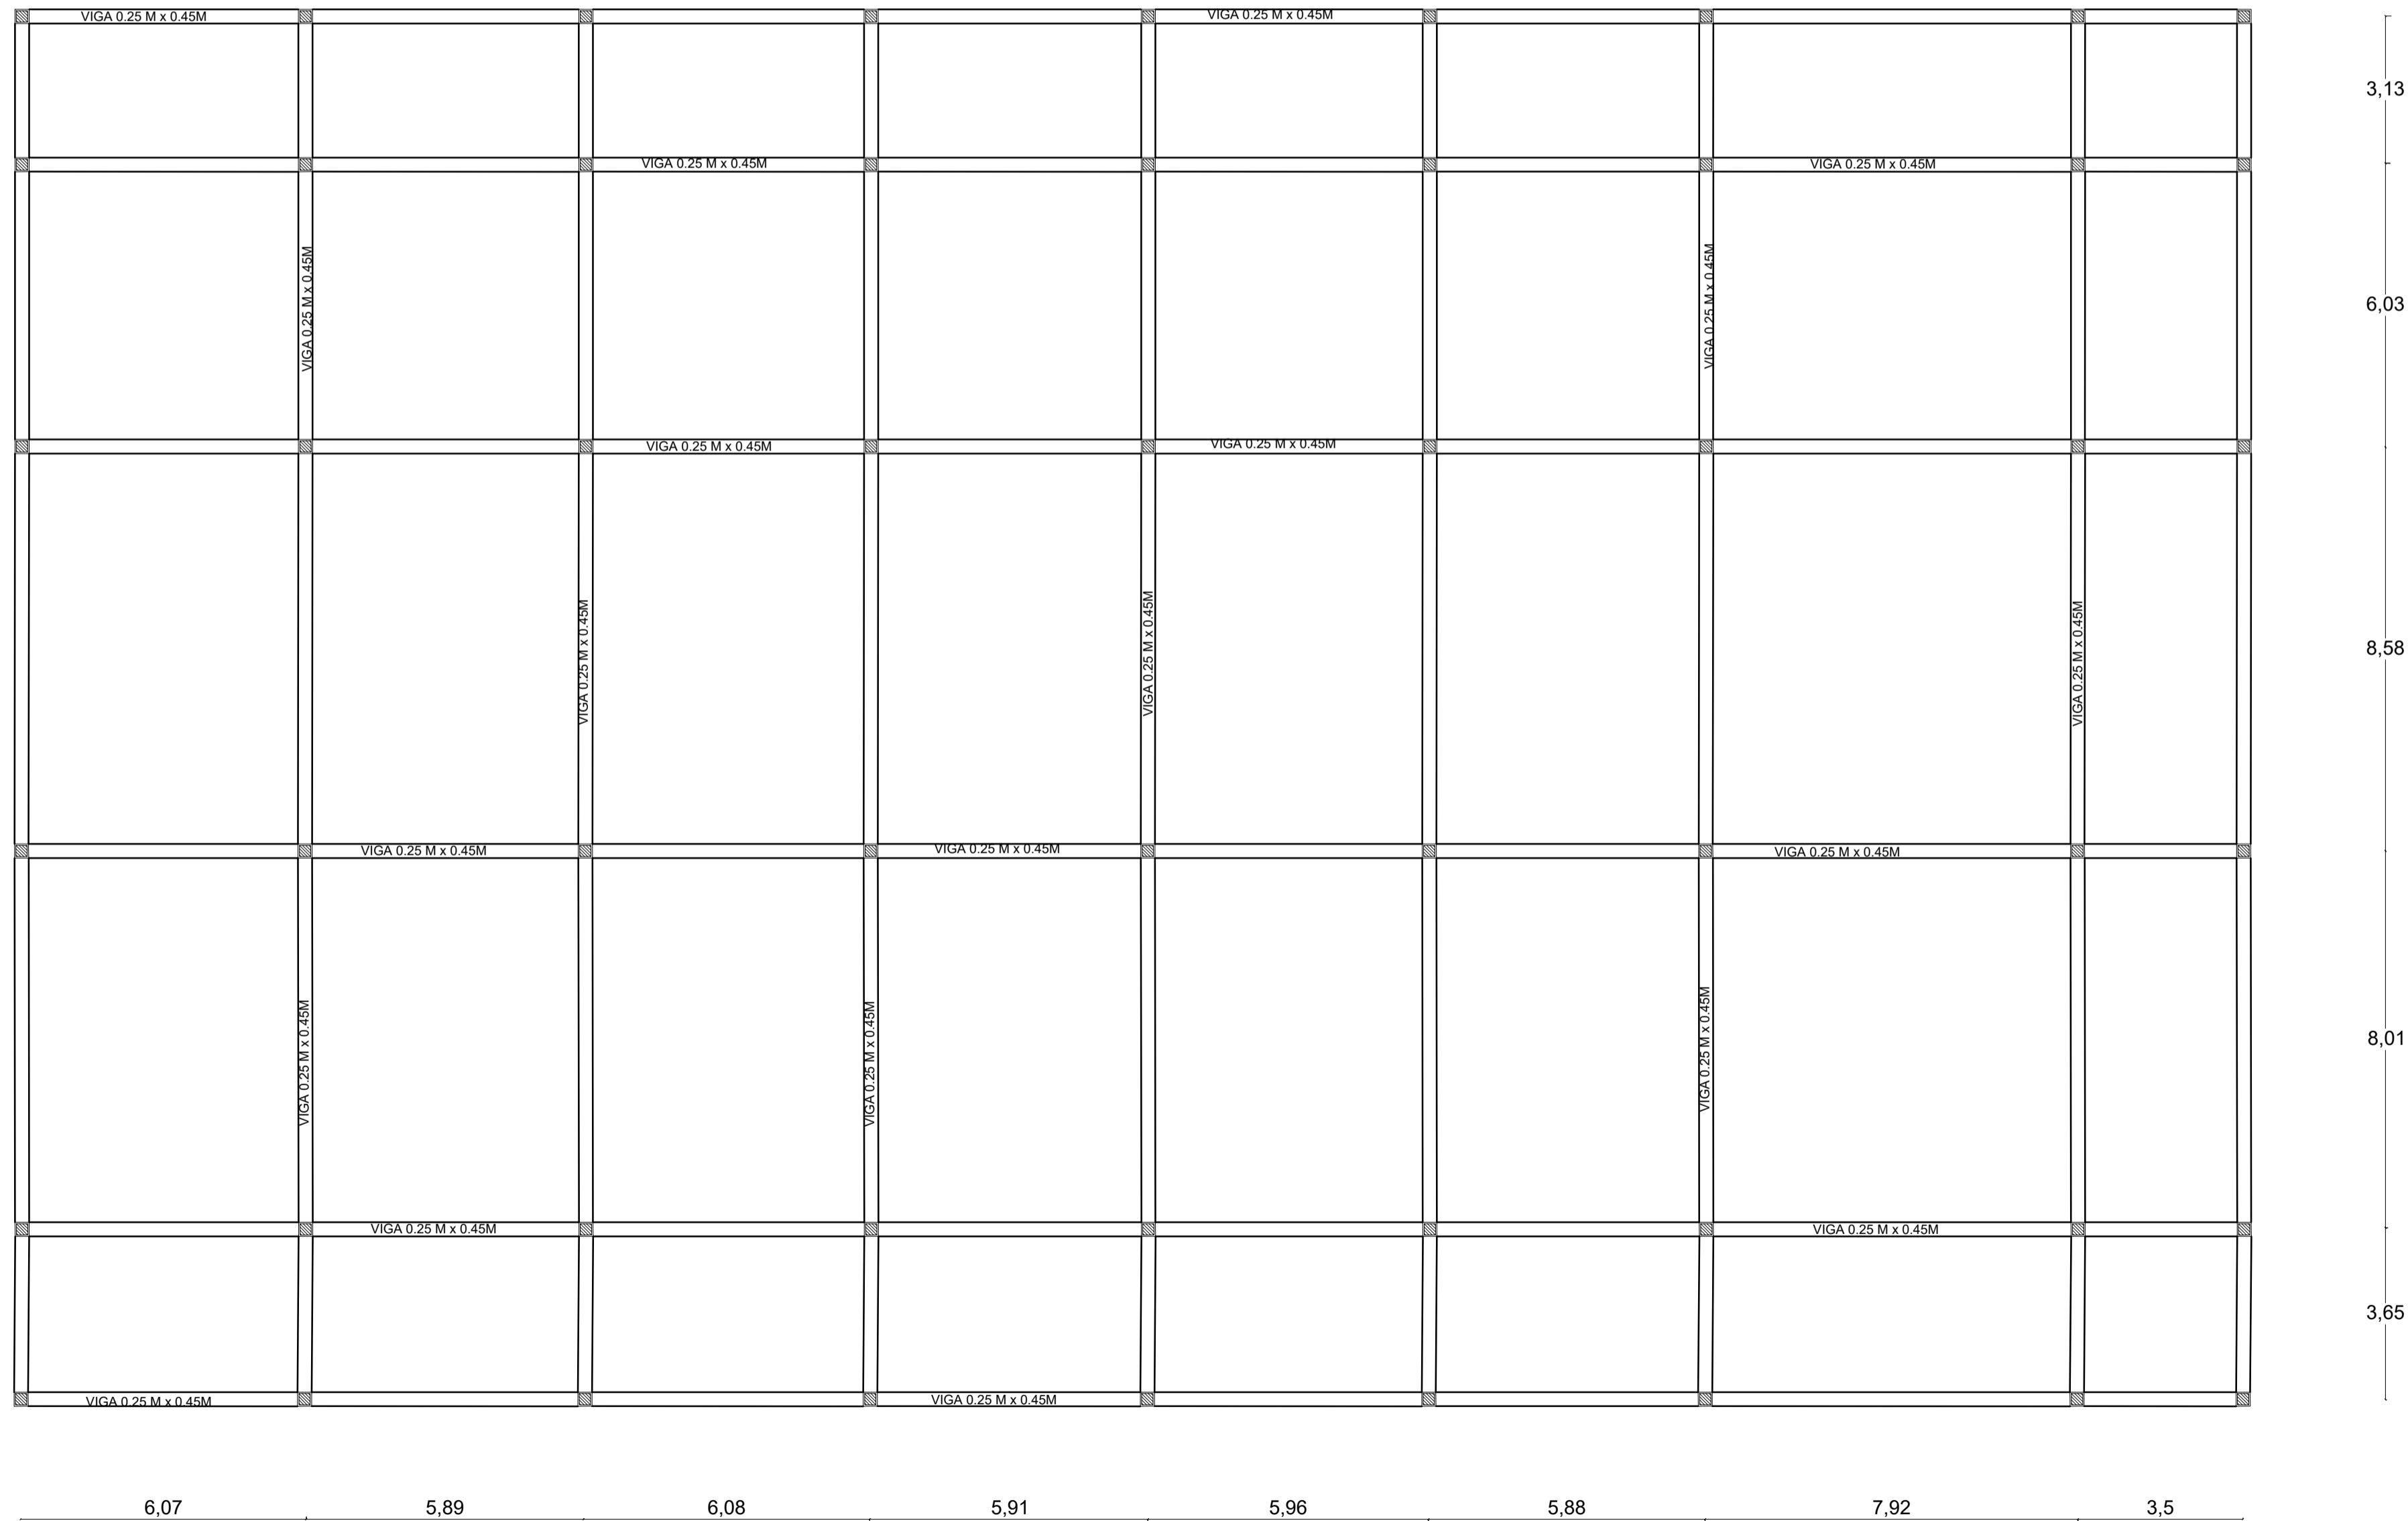


P.9.

PLANTA ESTRUCTURAL DE ENTREPISO
Esc 1: 200

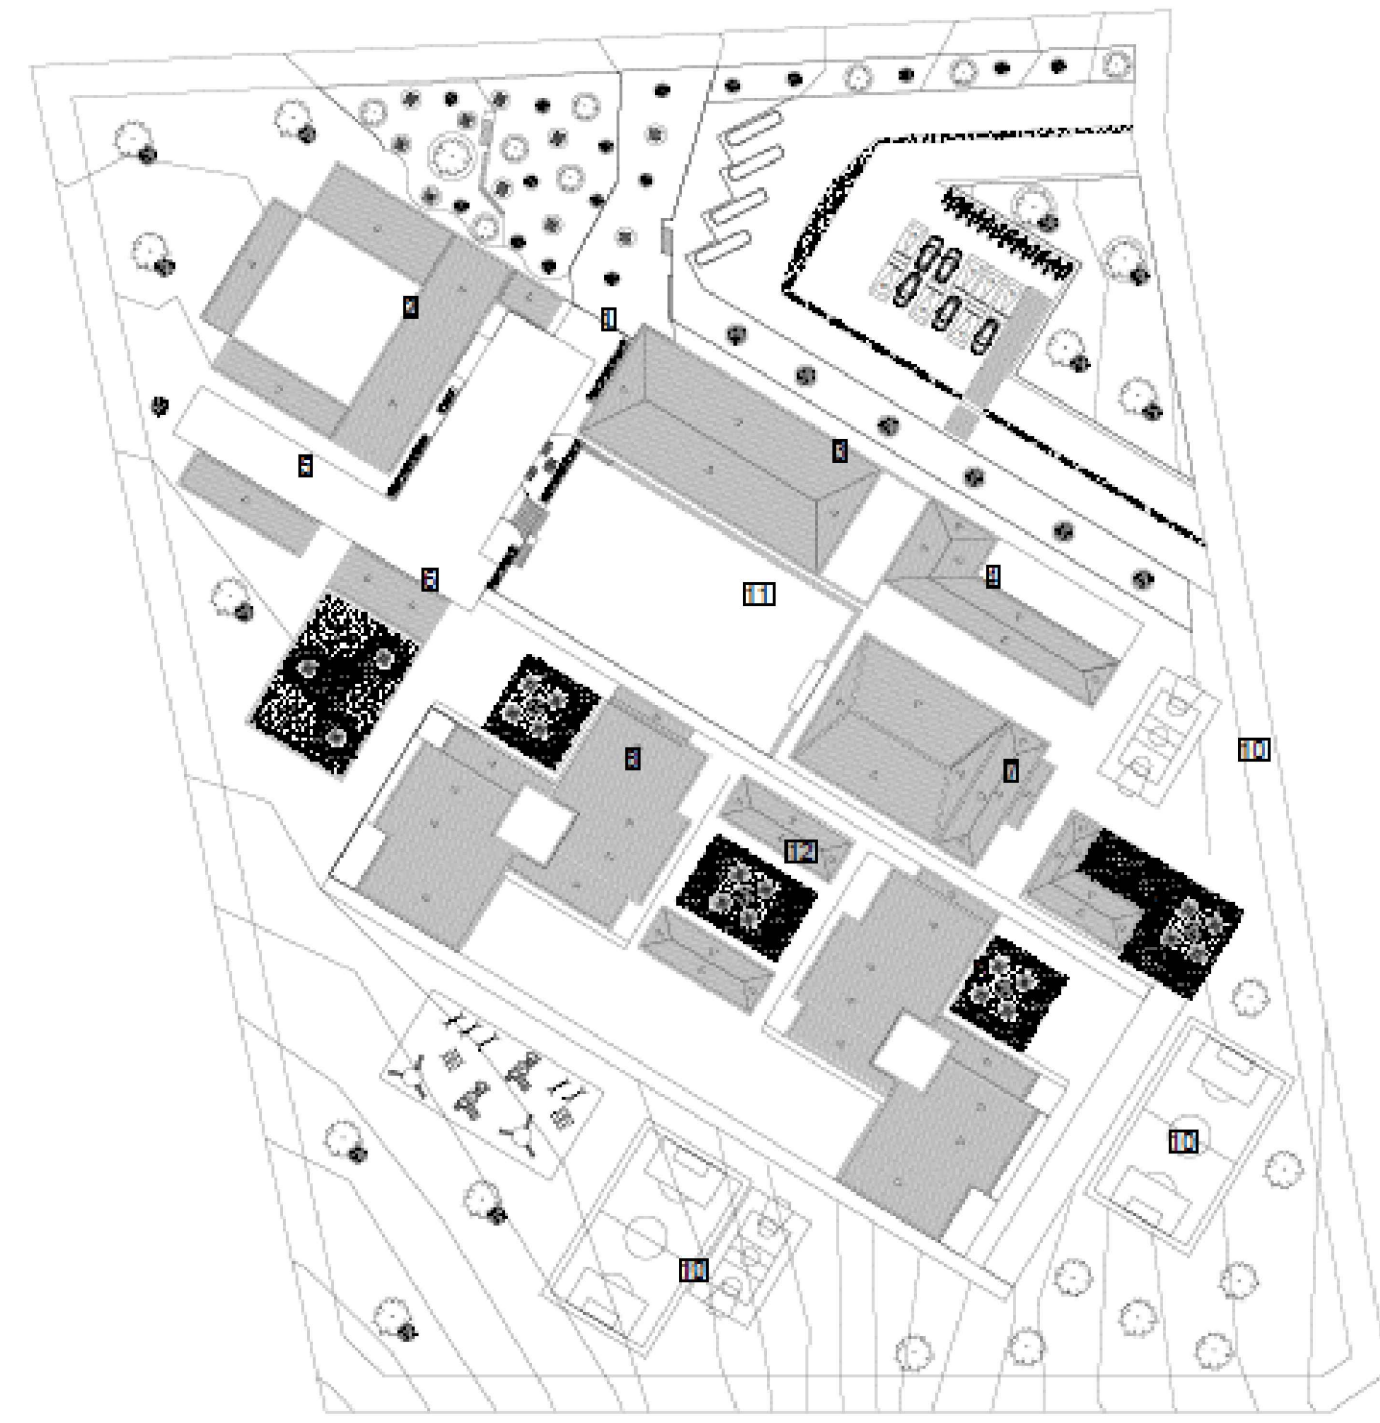

LOCALIZACIÓN

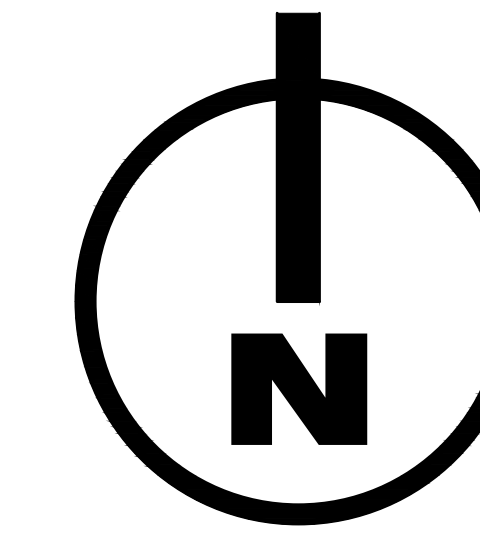

PROYECTO
TEMATICO
DE
GRADO

Contiene.

PLANO
SUMINISTRO

Codigo de
Estudiantes.

1.136.885.192
1.030.560.081

Docente.


Arq. Liliana Patiño

Observación:

Escala.

INDICADA

Fecha
04 /12 /2020

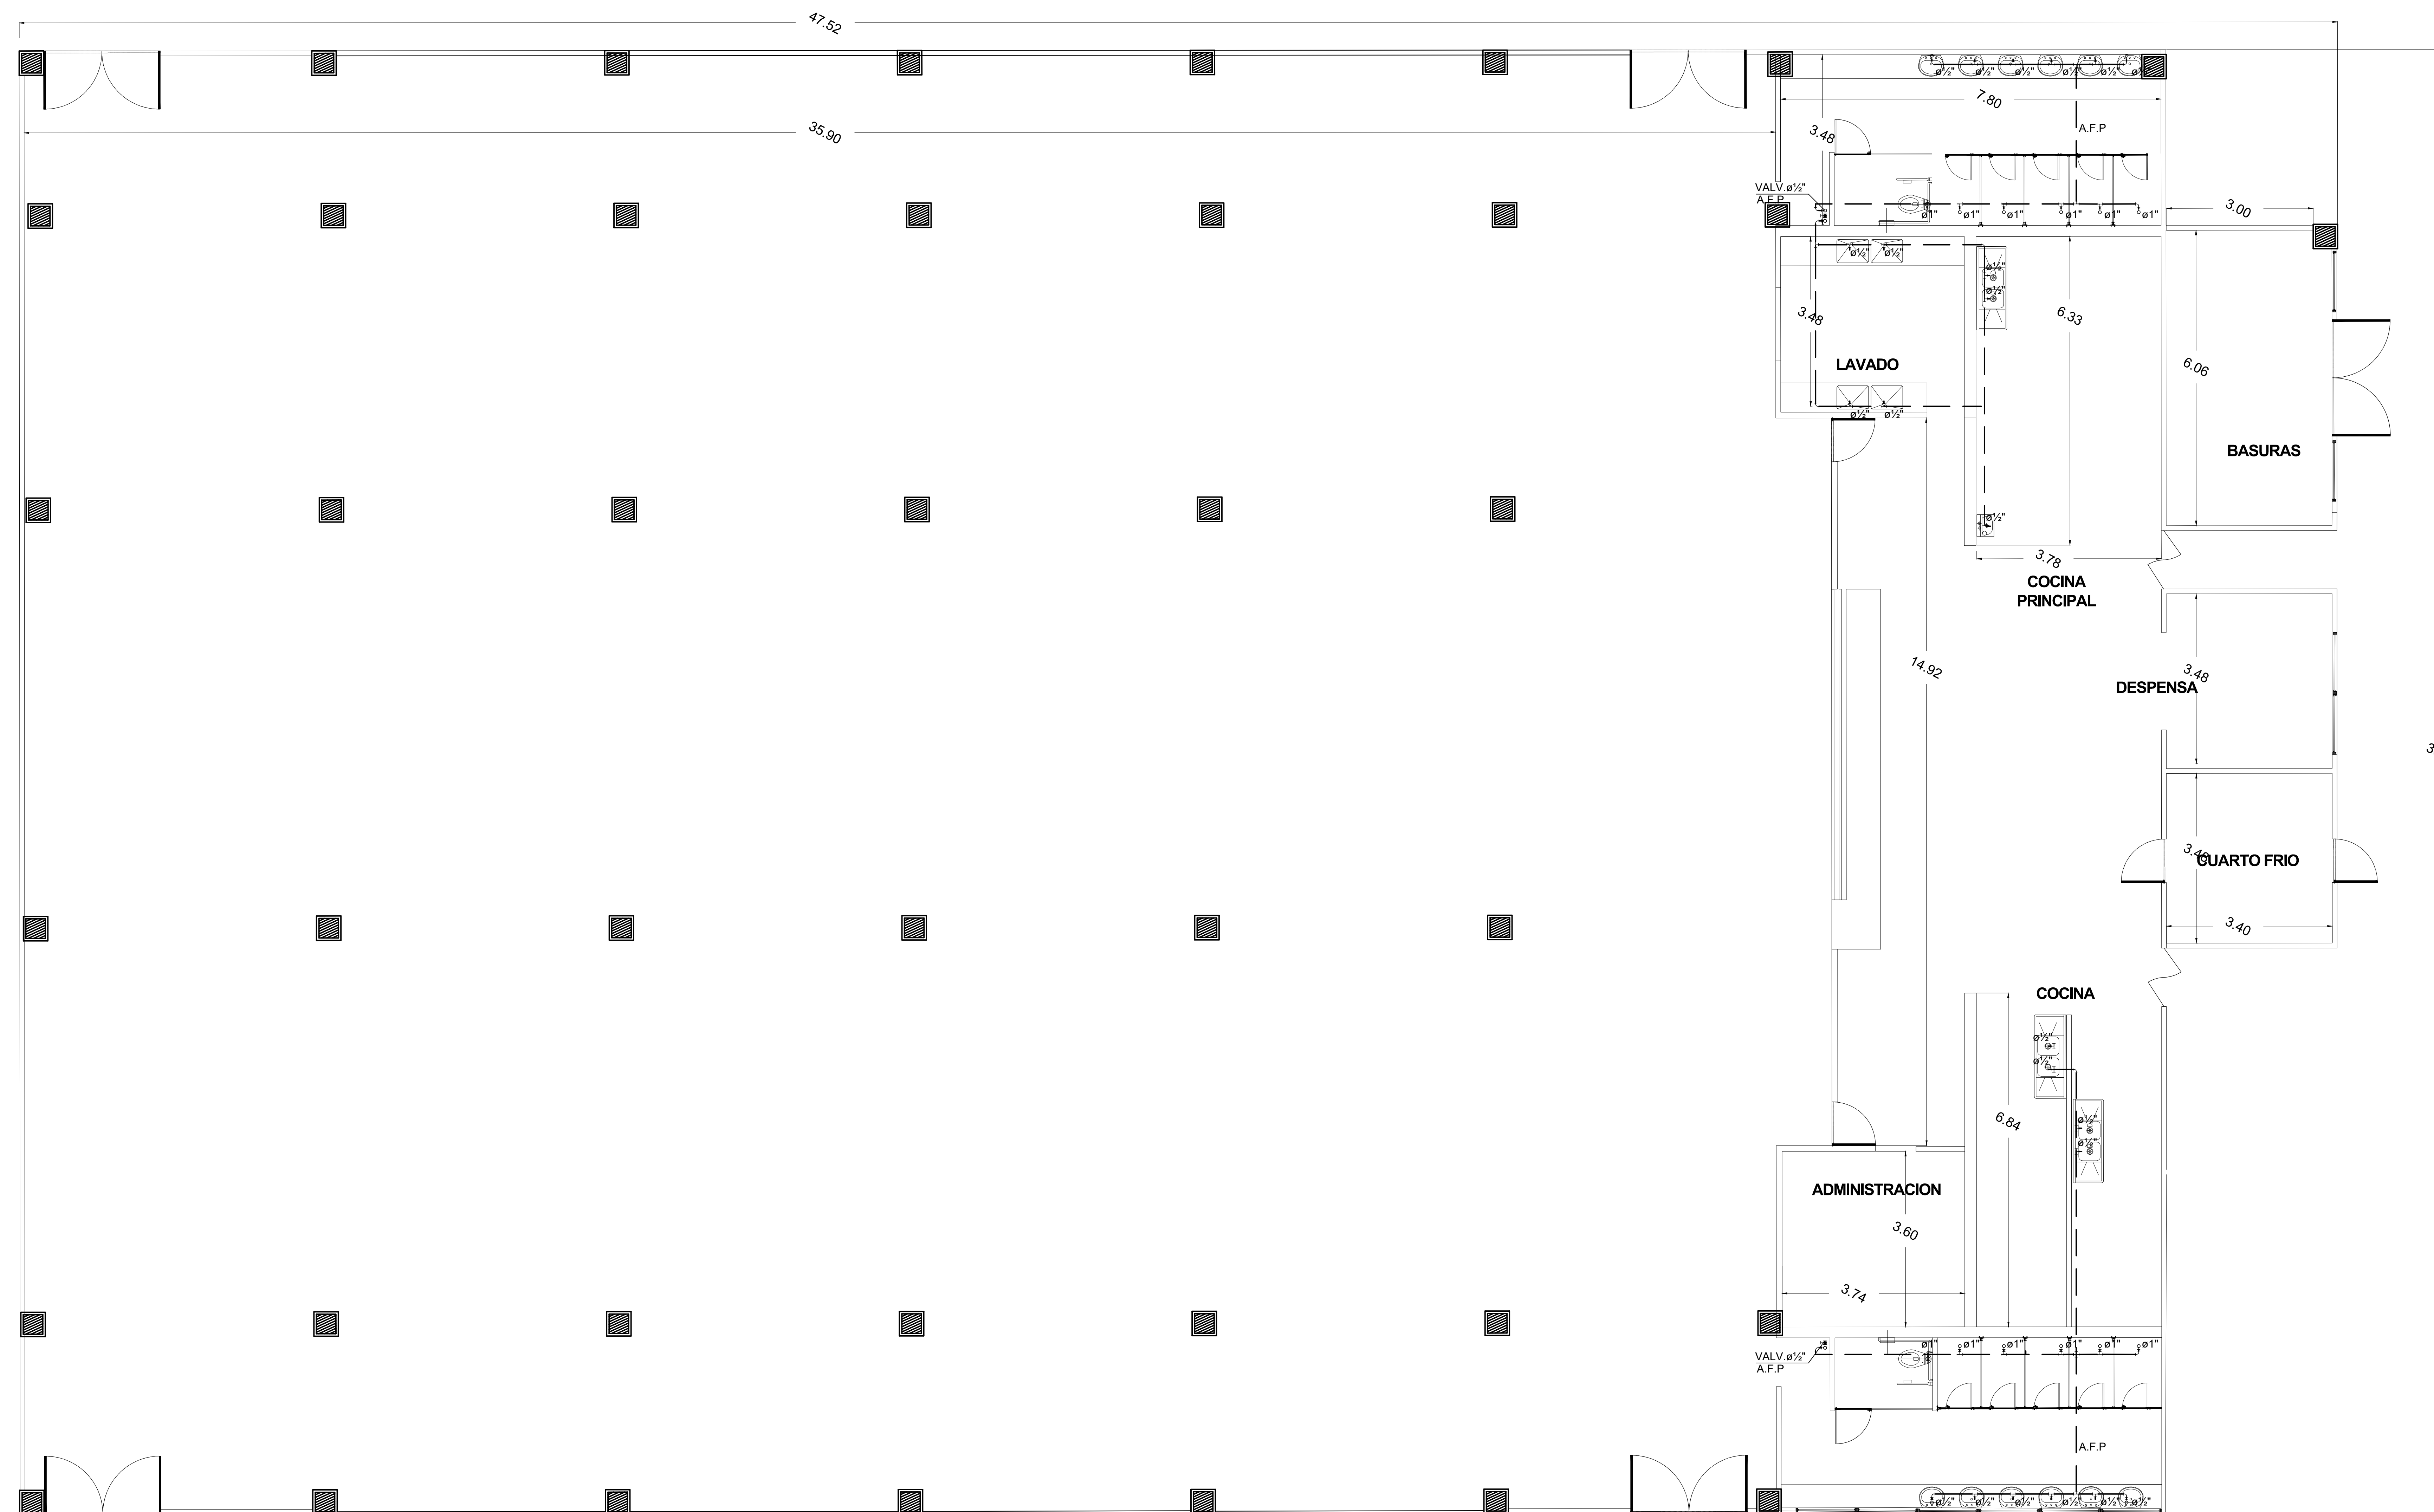


P.16.

PLANO PUNTOS DE SUMINISTRO
Esc 1: 250



LOCALIZACIÓN

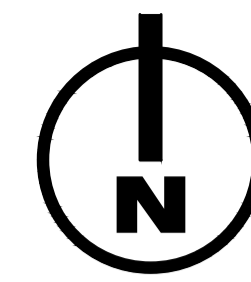

PROYECTO
TEMATICO
DE
GRADO

Contiene.
PLANO
ELECTRICO


Codigo de
Estudiantes.
1.136.885.192
1.030.560.081

Docente.
Arq. Liliana Patiño

Observación:

Escala.
INDICADA

Fecha
04 / 12 / 2020

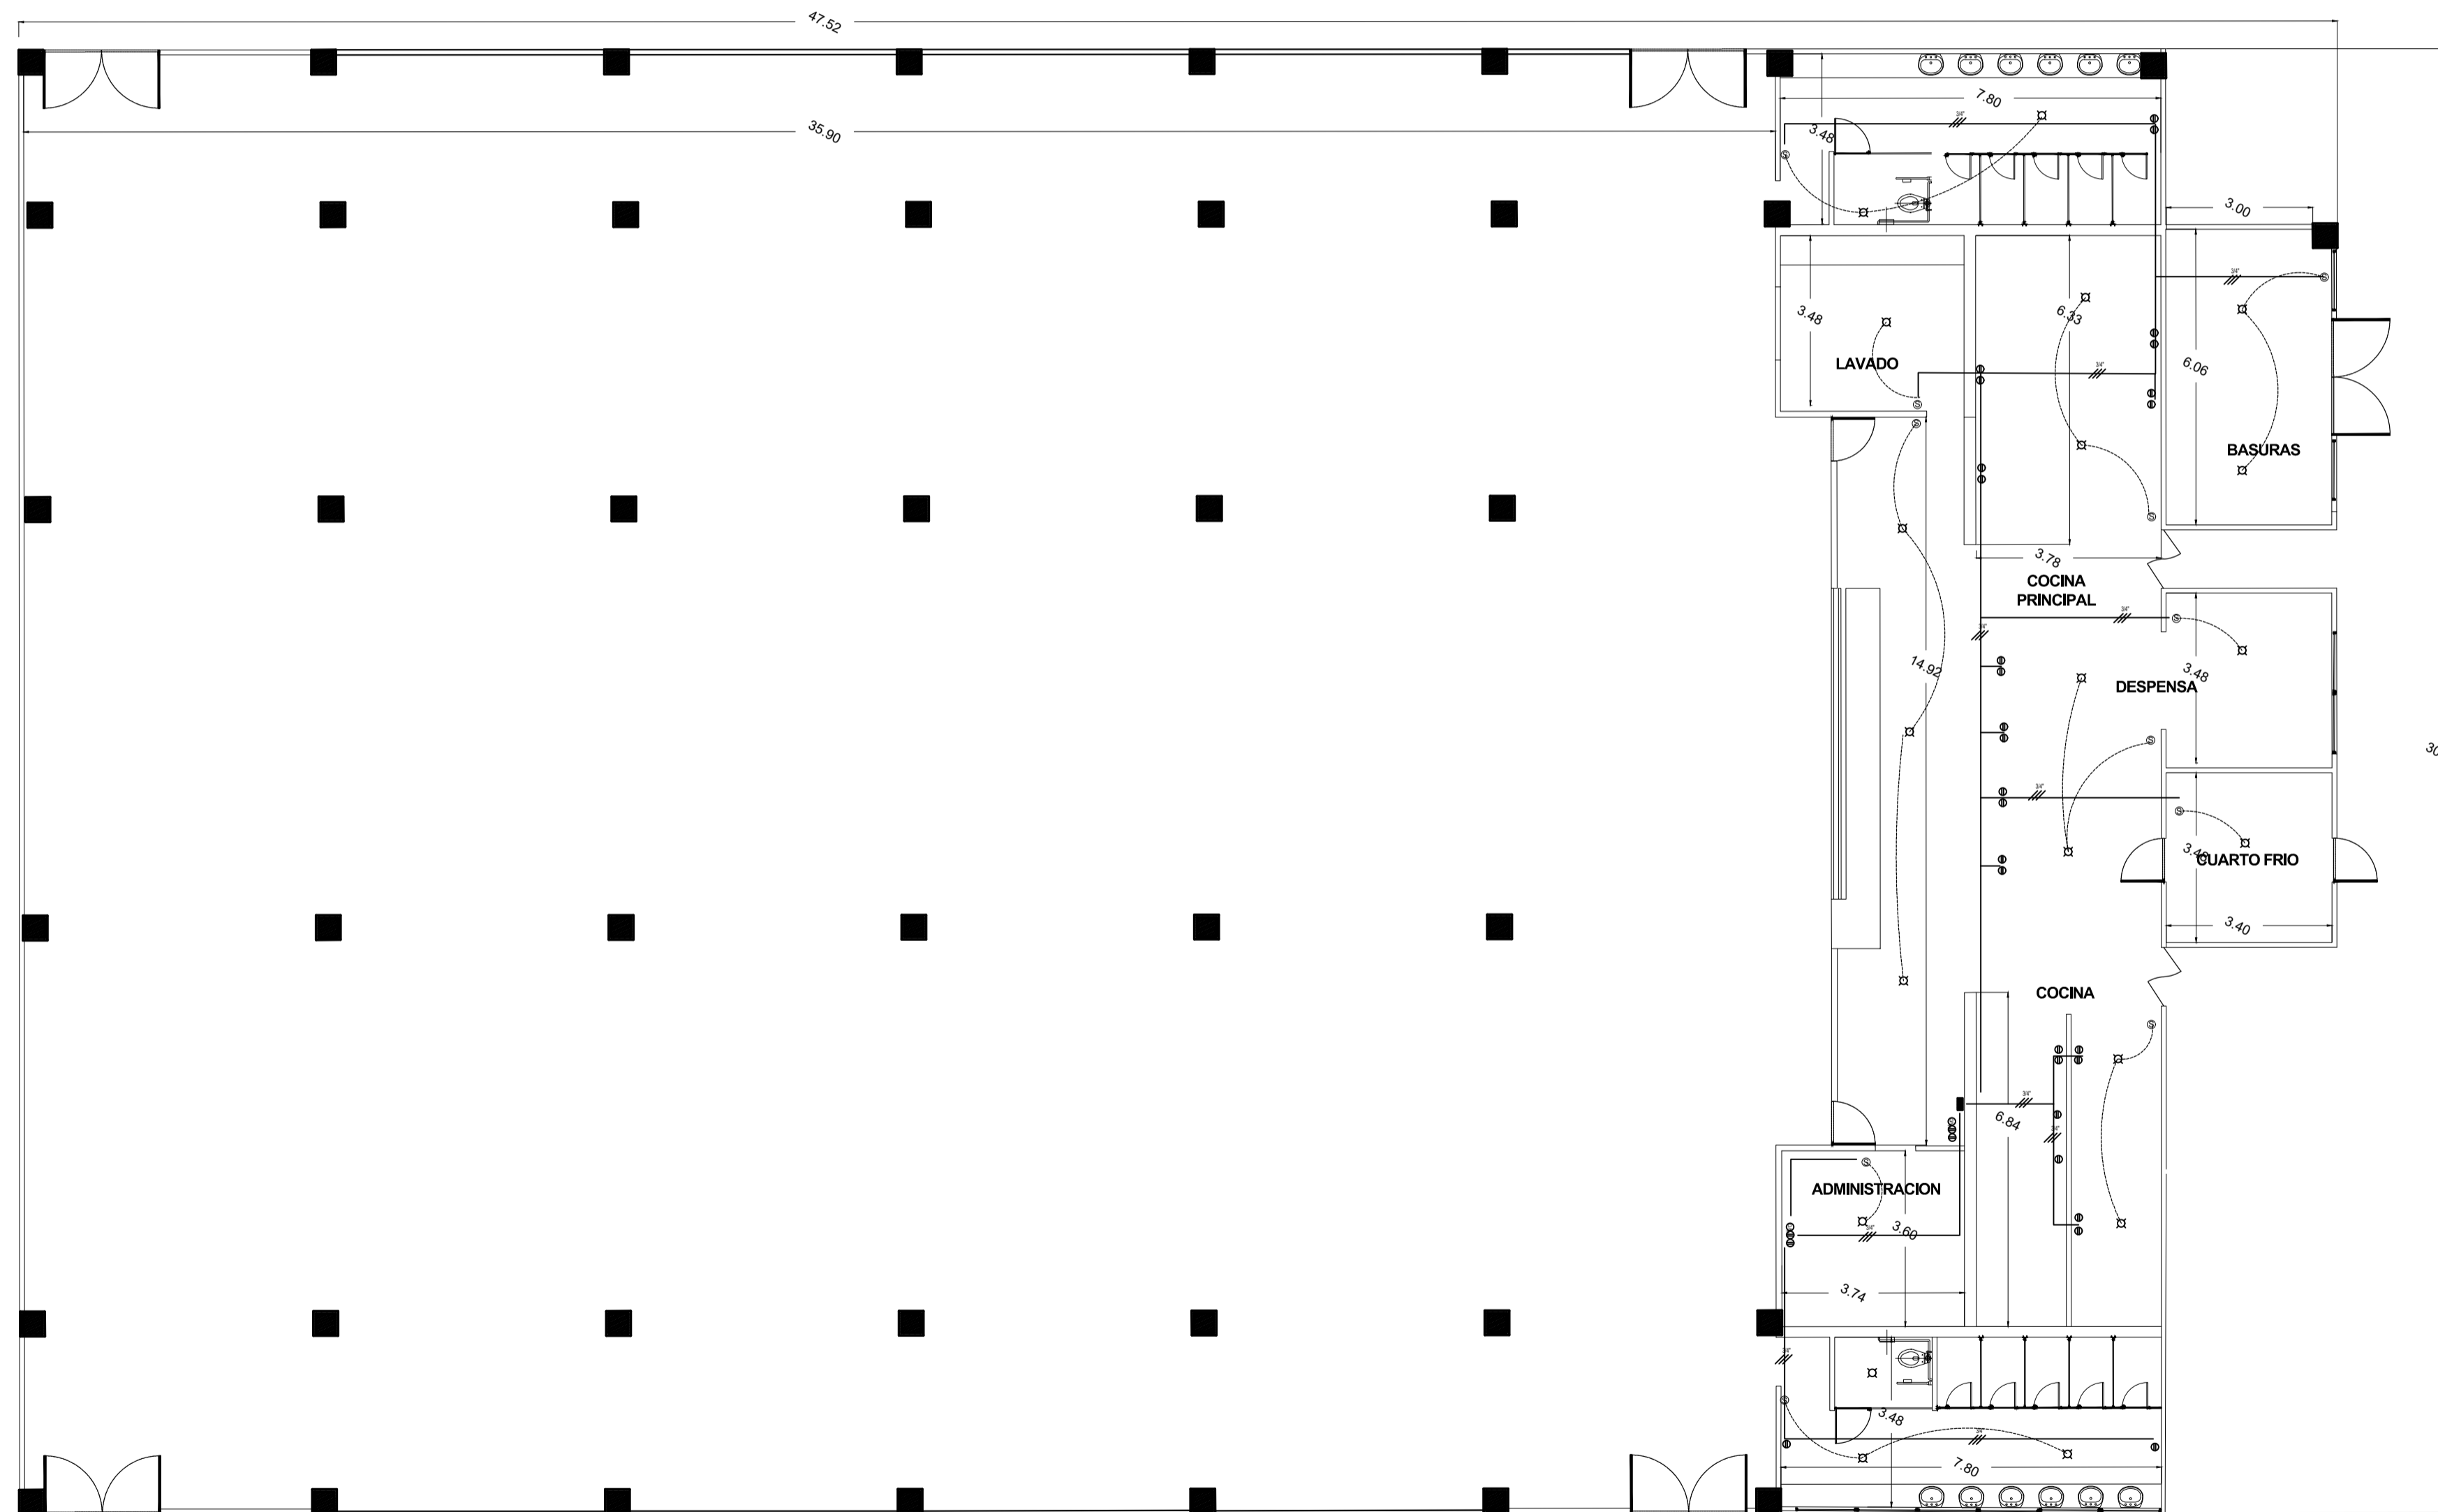

P.21. PLANO ELECTRICO
Esc 1: 200



PROYECTO
TEMATICO
DE
GRADO

Contiente.

PLANTA
ARQUITECTONICA
GENERAL

Codigo de
Estudiantes.

1.136.885.192
1.030.560.081

Docente.

Arq. Liliana Patiño

Observación:

Escala.


INDICADA

Fecha
04 /12 /2020



CENTRO EDUCATIVO EL JARDIN- LA CALERA

Contiente.

PLANTAS DEL EDIFICIO DE SERVICIOS GENERALES

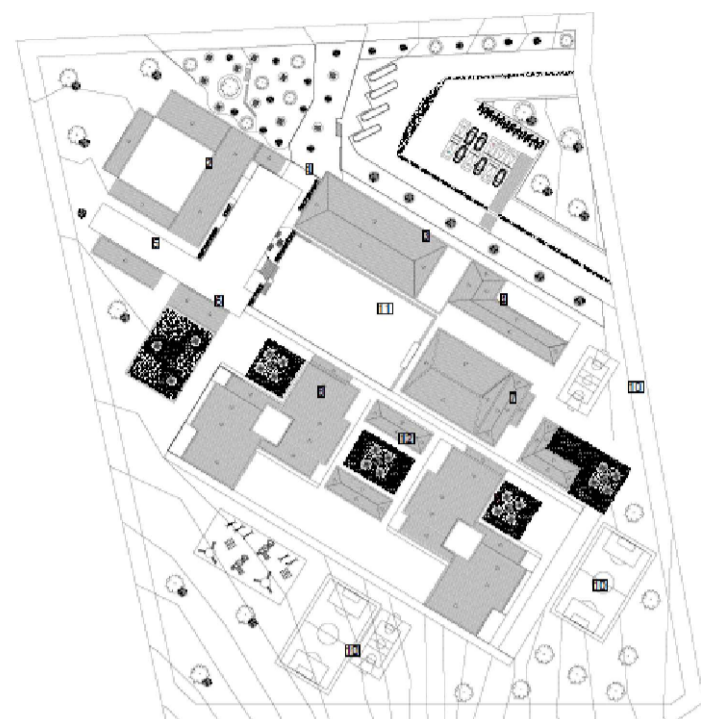

LOCALIZACIÓN

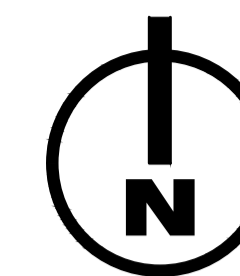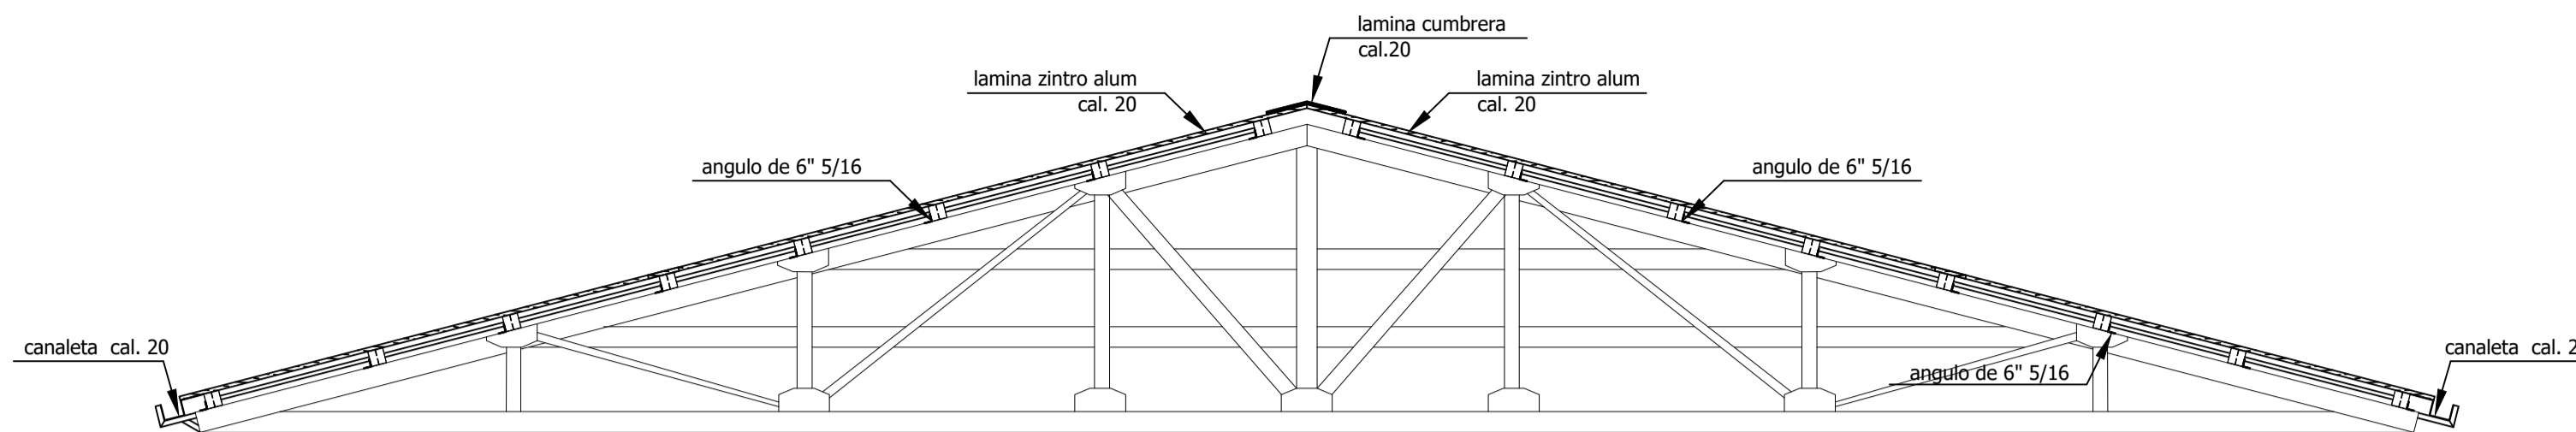

PROYECTO
TEMATICO
DE
GRADO

Contiene.

PLANTA DE
CUBIERTA DE
RESTURANTE


Codigo de
Estudiantes.

1.136.885.192
1.030.560.081

Docente.

Arq. Liliana Patiño

Observación:

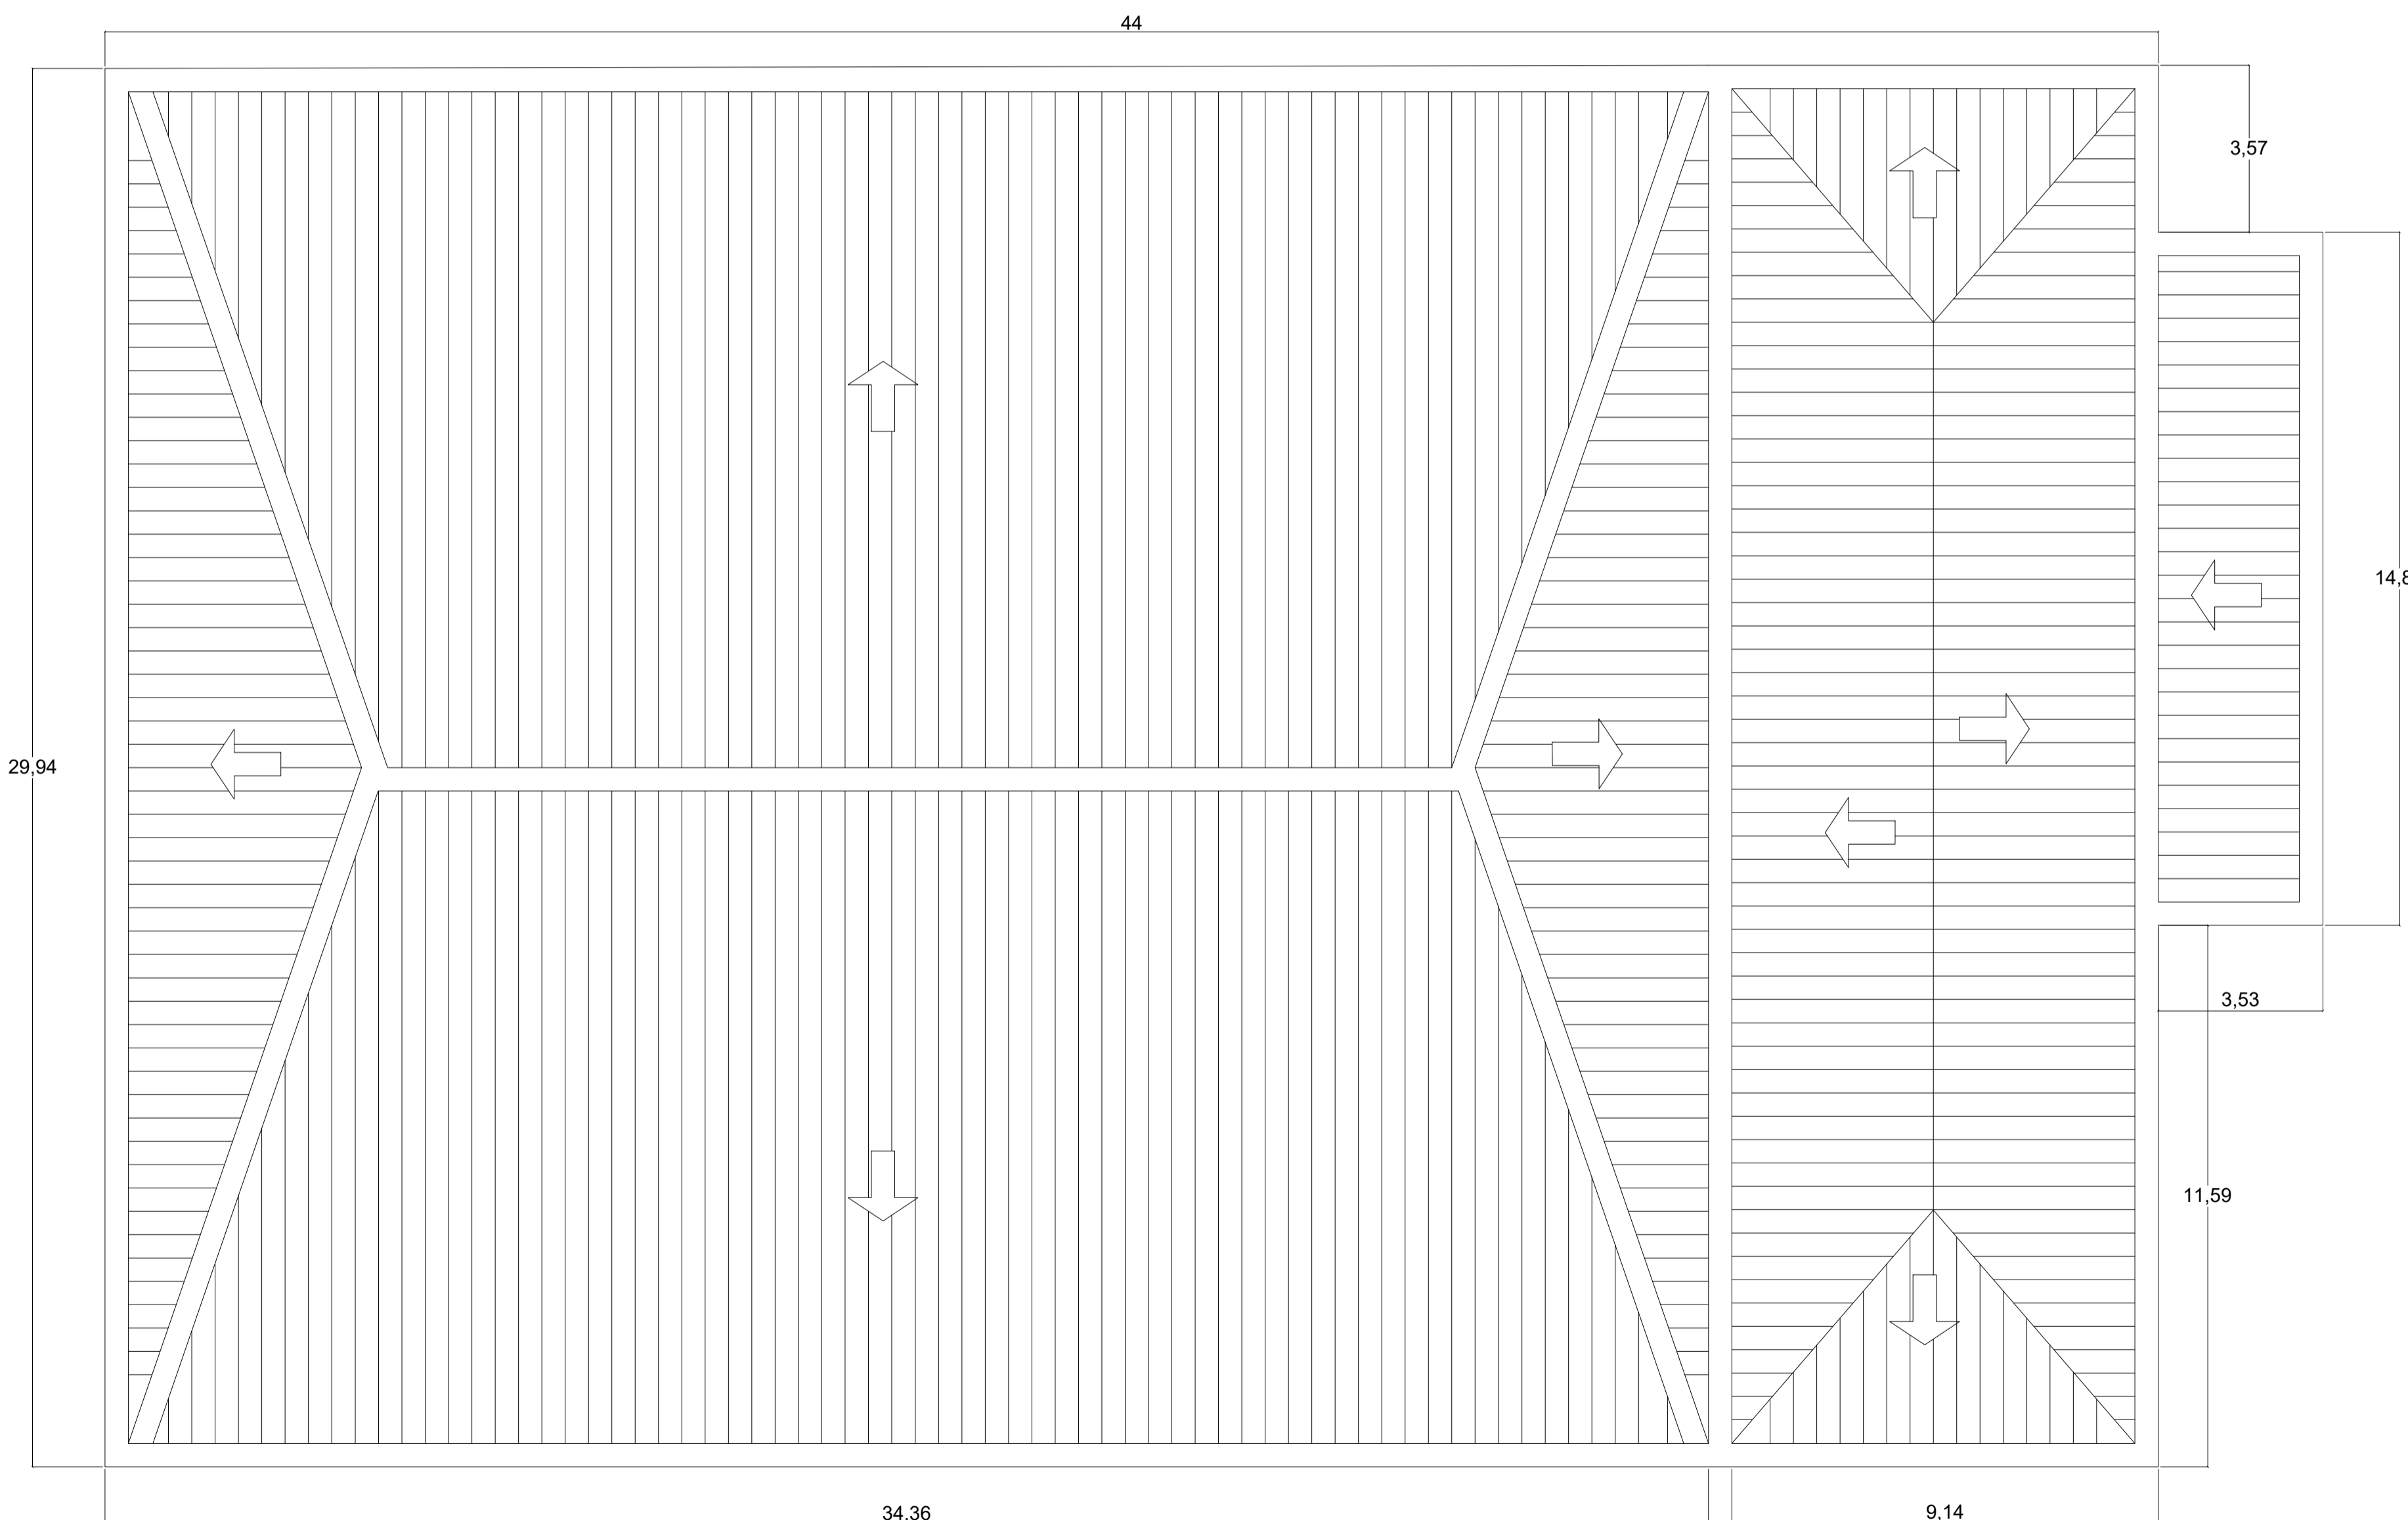

Escala.

INDICADA

Fecha

04 /12 /2020

PROYECTO
TEMATICO
DE
GRADO

Contiente.
FACHADA NORTE
ZONA SERVICIOS
GENERALES


Codigo de
Estudiantes.
1.136.885.192.
1.030.560.081.

Docente.
Arq.
Liliana Patiño


Observación:

Escala.
INDICADA

Fecha
04 /12 /2020

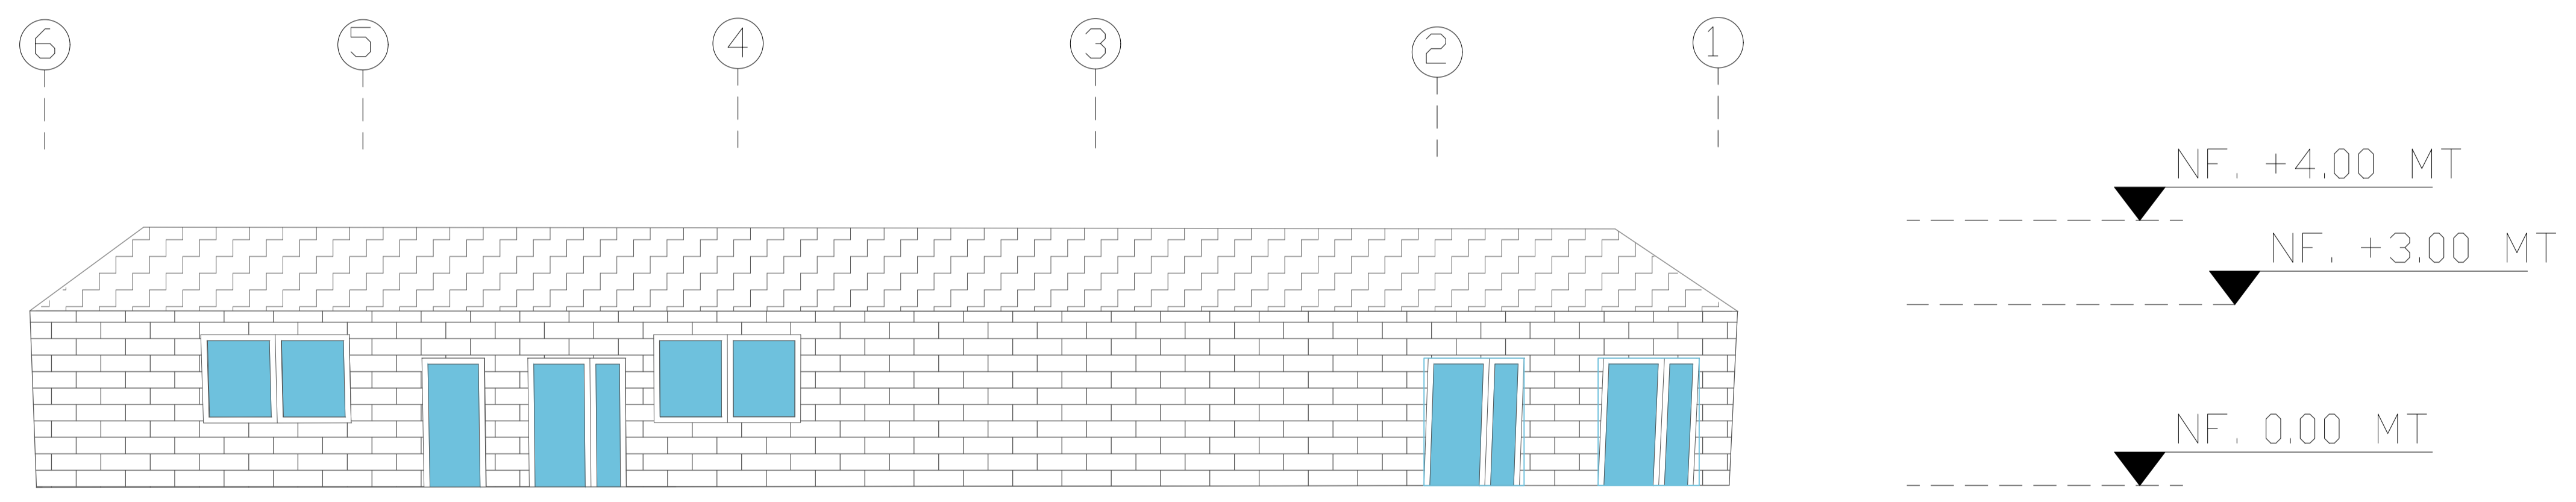

P.80 FACHADA NORTE
Esc 1: 200

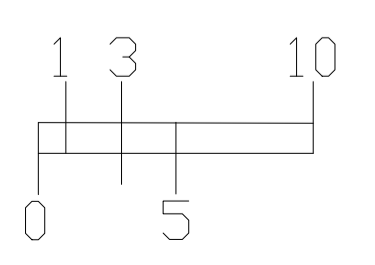

PROYECTO
TEMATICO
DE
GRADO

Contiente.

FACHADA
SUR DE LA ZONA
DE SERVICIOS
GENERALES

Codigo de
Estudiantes.

1.136.885.192.
1.030.560.081.

Docente.


Arq.
Liliana Patiño

Observación:


Escala.

INDICADA

Fecha
04 /12 /2020

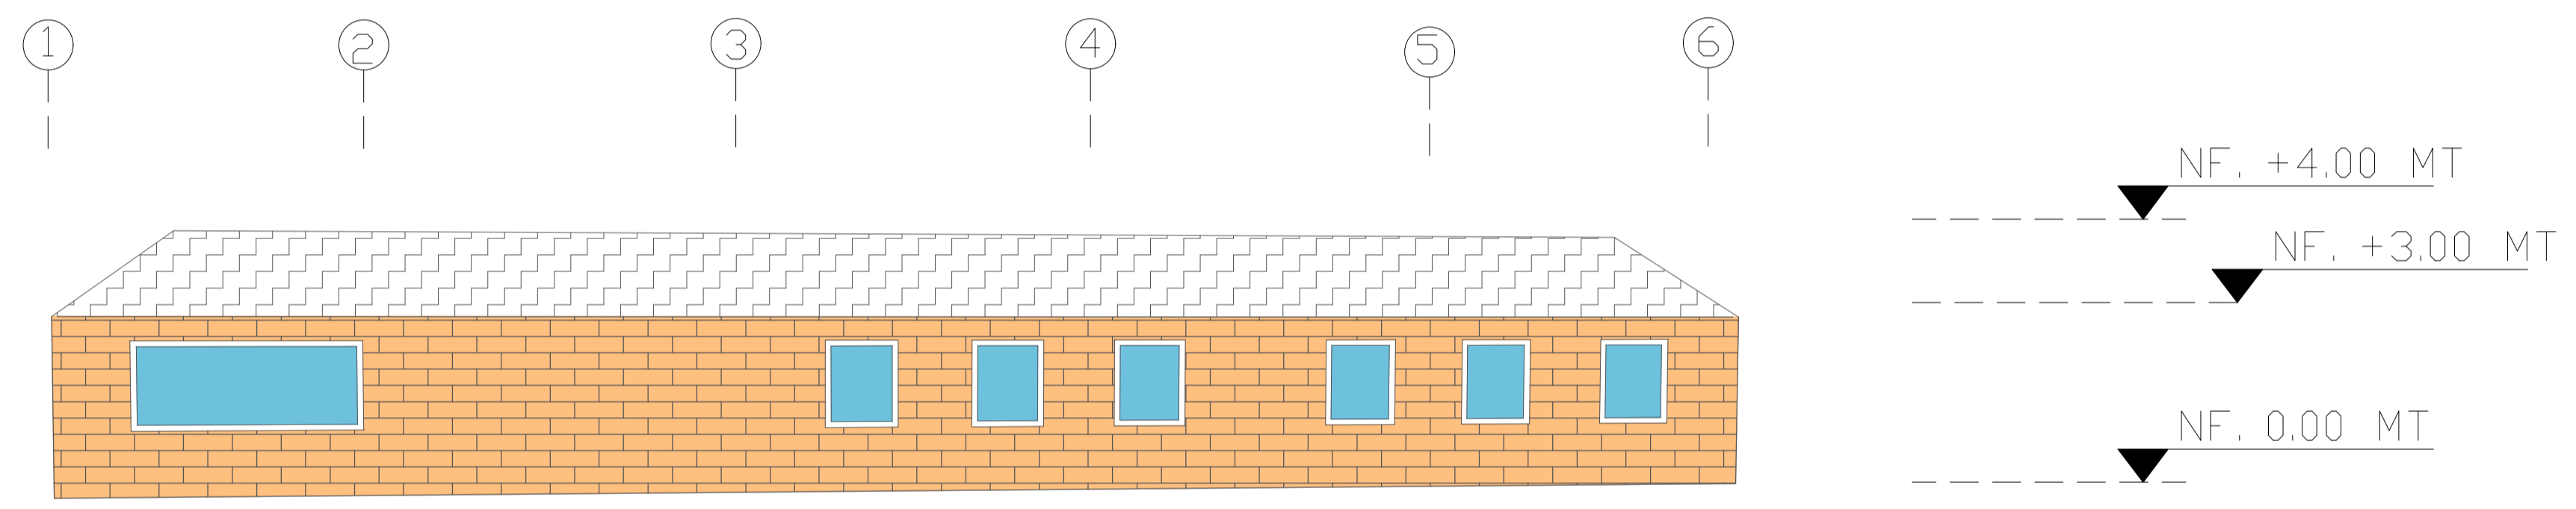

P.81 FACHADA SUR
Esc 1: 200

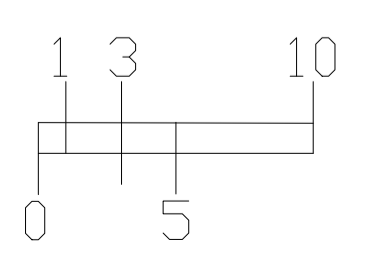

PROYECTO
TEMATICO
DE
GRADO

Contiente.

FACHADA
ORIENTAL
ZONA SERVICIOS
GENERALES

Codigo de
Estudiantes.

1.136.885.192.
1.030.560.081.

Docente.


Arq.
Liliana Patiño

Observación:


Escala.

INDICADA

Fecha
04 /12 /2020

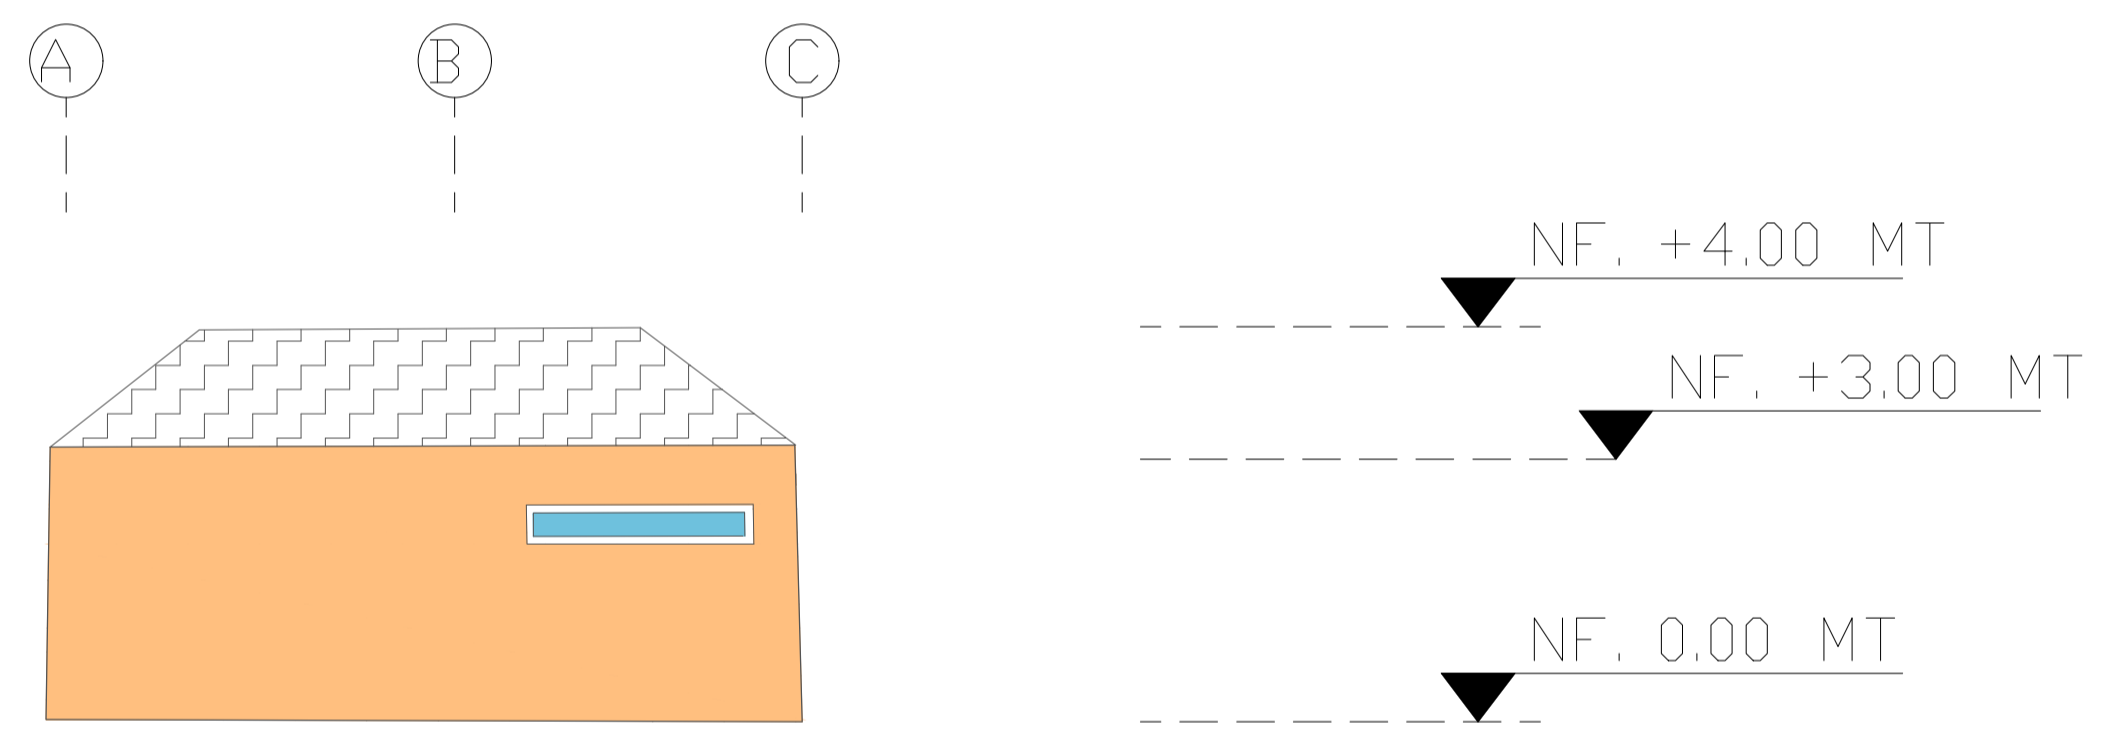

P.82 FACHADA ORIENTAL
Esc 1: 200

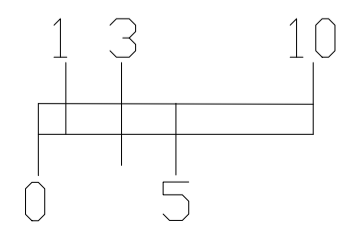

PROYECTO
 TEMATICO
 DE
 GRADO

Contiente.

FACHADA
 OCCIDENTAL ZONA
 SERVICIO
 GENERALES

Codigo de
Estudiantes.

1.136.885.192.
 1.030.560.081.

Docente.


Arq.
 Liliana Patiño

Observación:


Escala.


INDICADA

Fecha
 04 /12 /2020

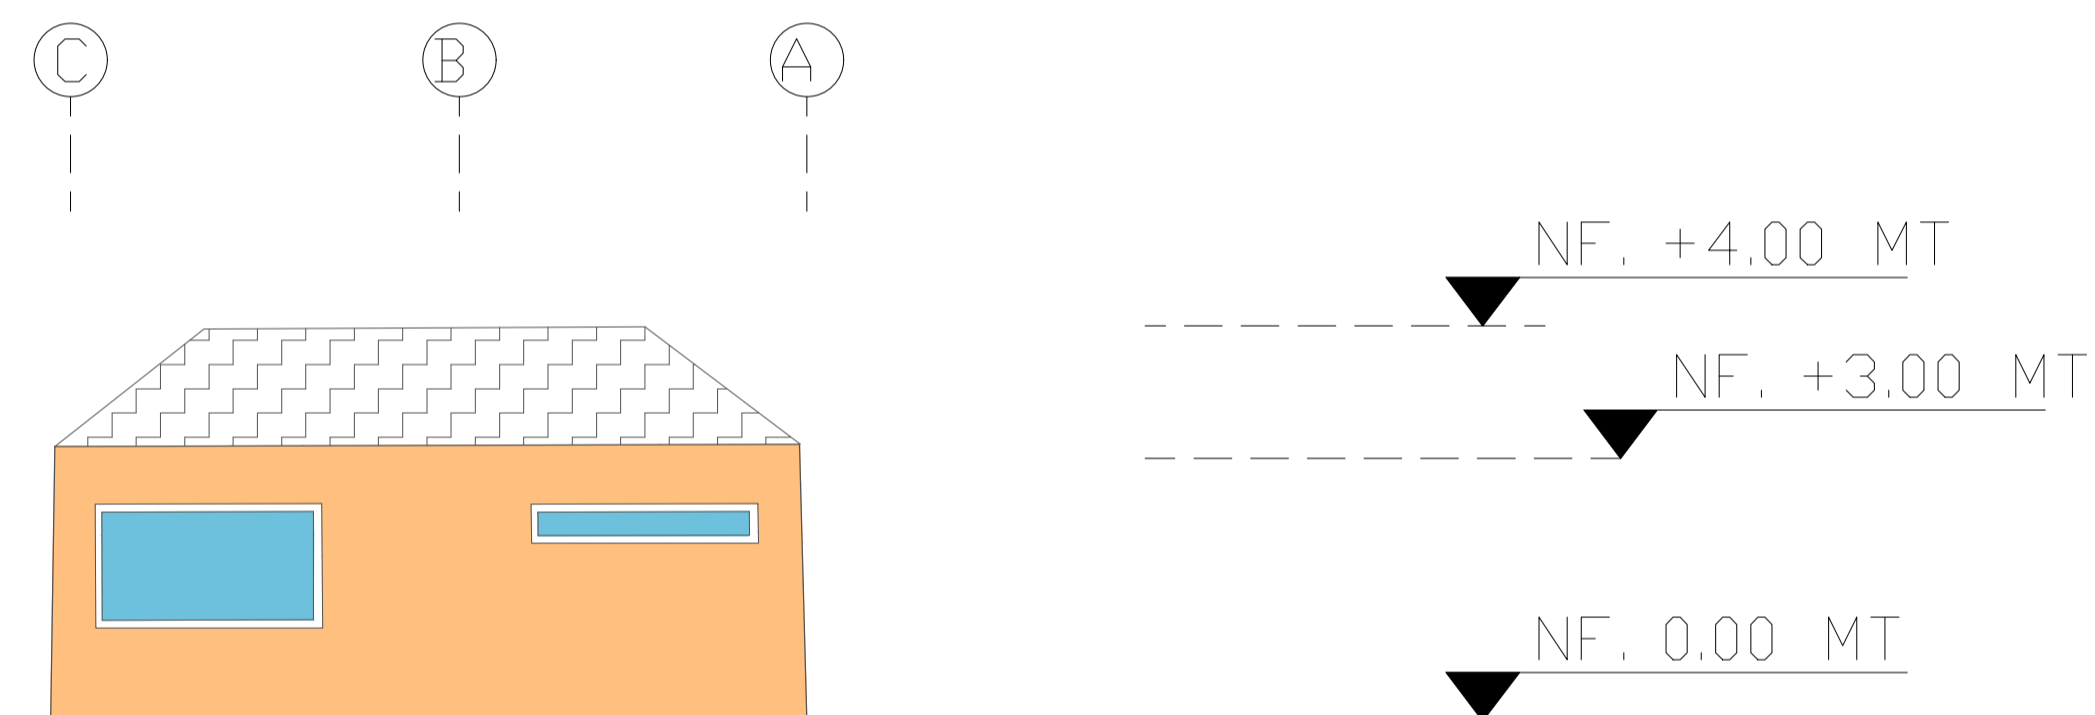


P.83 FACHADA OCCIDENTAL
 Esc 1: 100

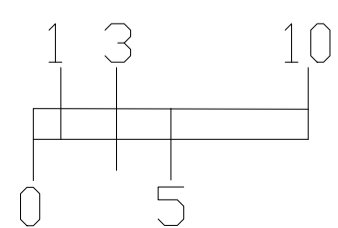

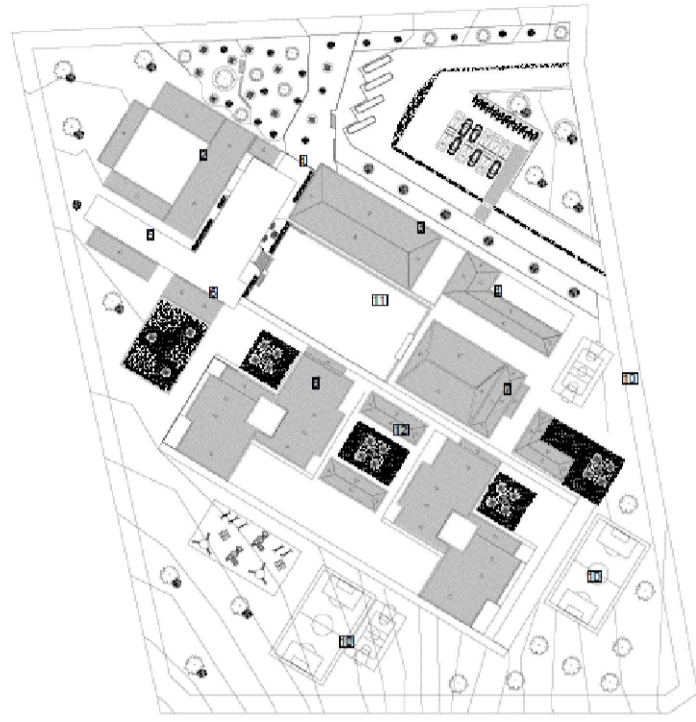

LOCALIZACIÓN

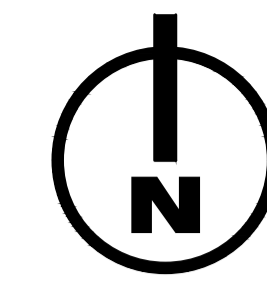

PROYECTO
TEMATICO
DE
GRADO

Contiene.

PLANTA
ARQUITECTONICA
SERVICIO GENERAL


Codigo de
Estudiantes.
1.136.885.192
1.030.560.081

Docente.
Arq. Liliana Patiño


Observación:


Escala.
INDICADA

Fecha
04 /12 /2020

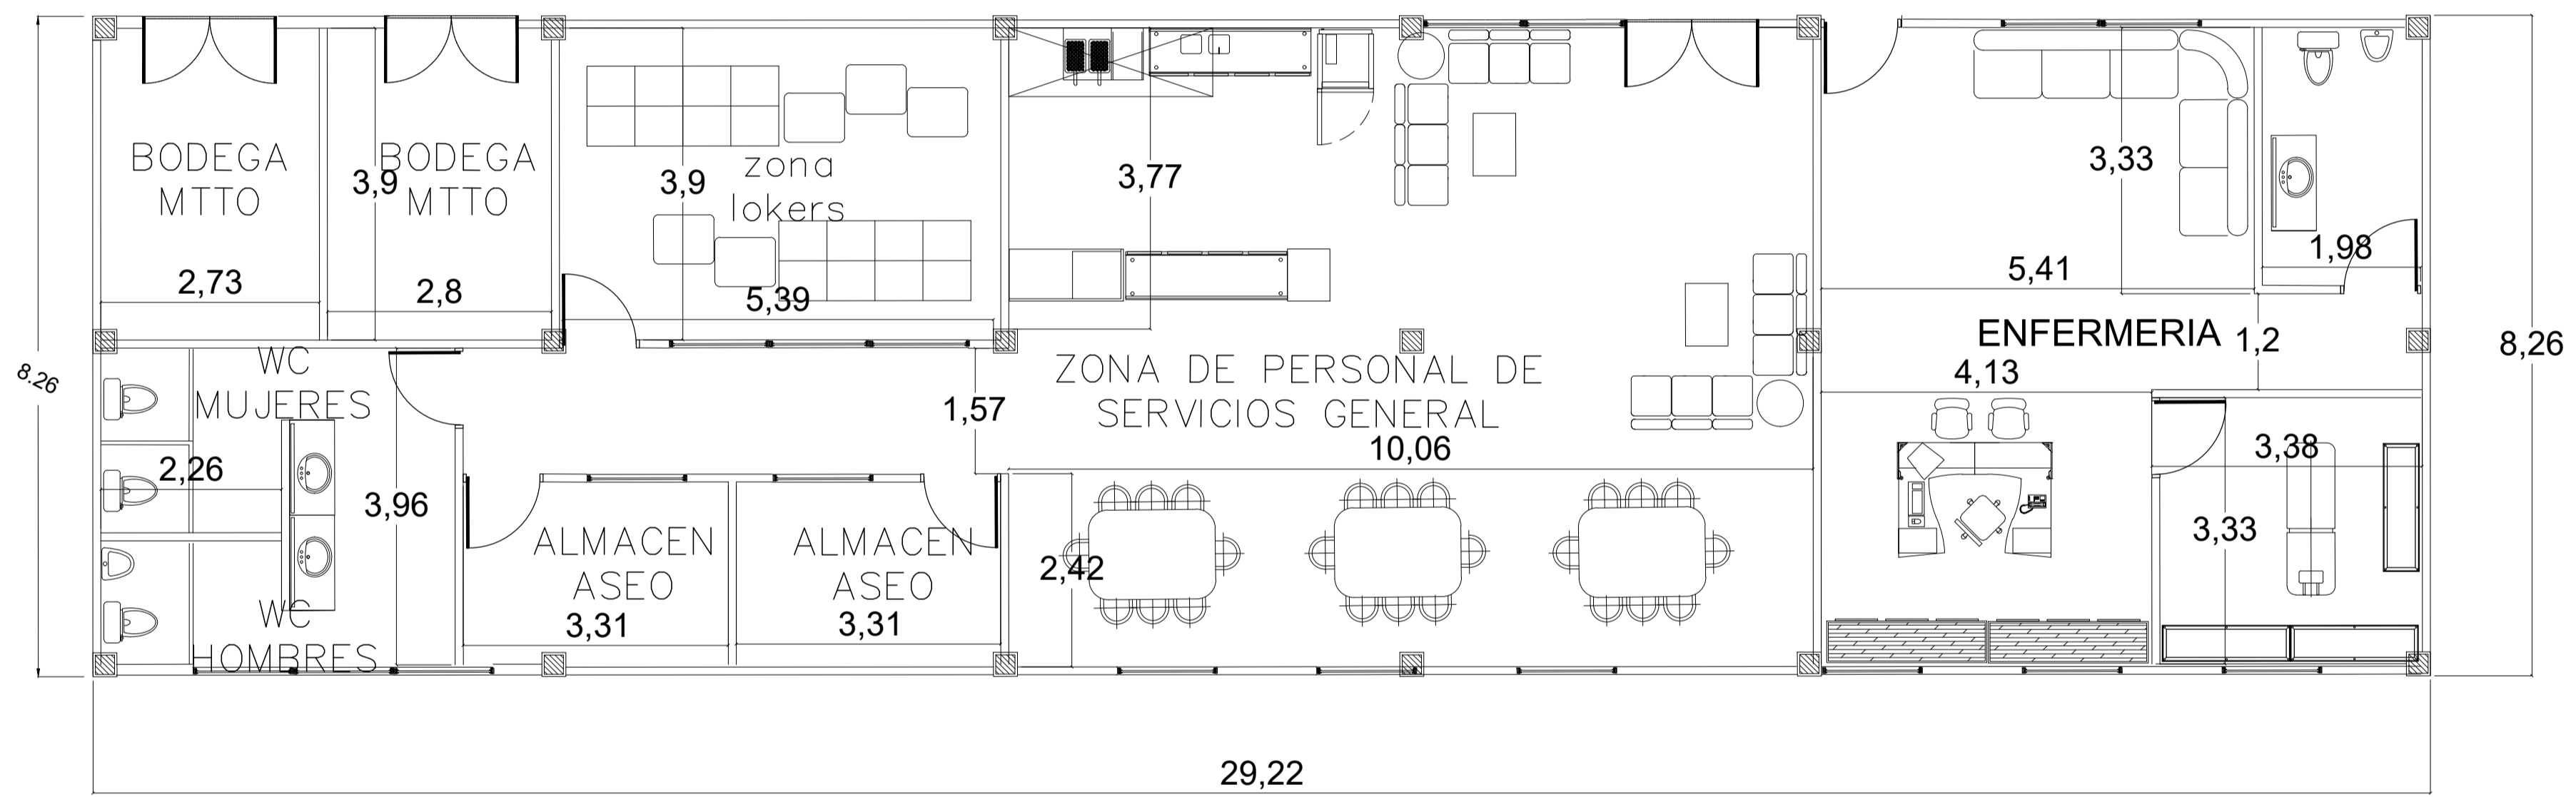


P.26. PLANTA ARQUITECTONICA
Esc 1: 100

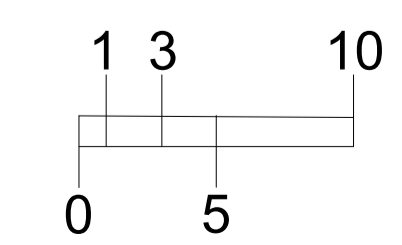


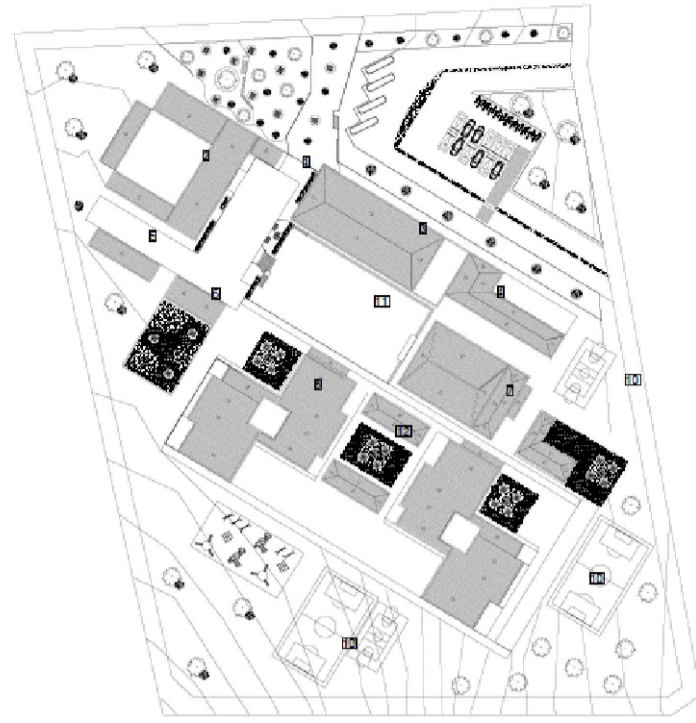


LOCALIZACIÓN

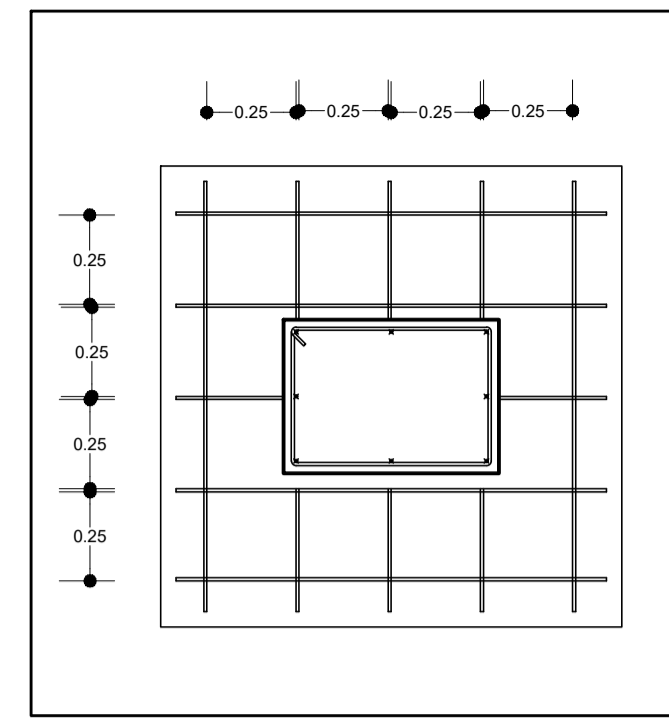

DETALLE CORTE ZAPATA

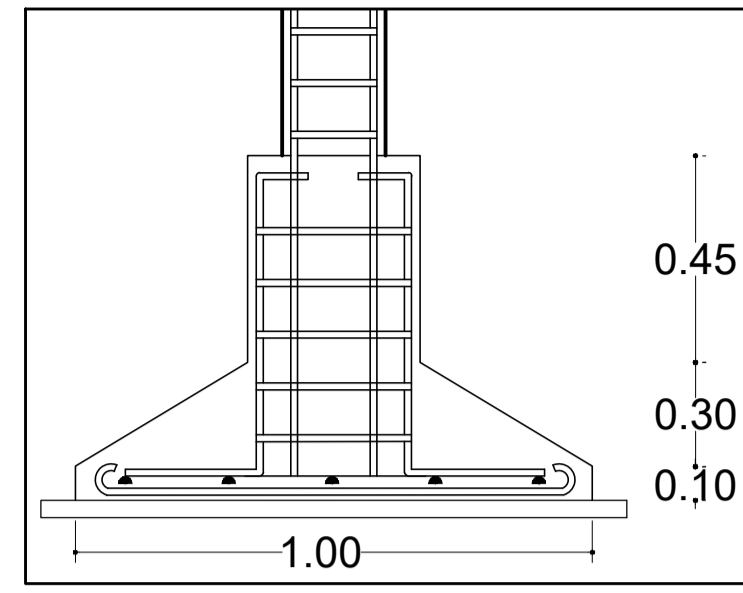

DETALLE CORTE ZAPATA

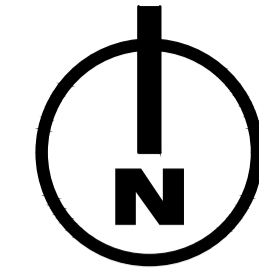

PROYECTO
TEMATICO
DE
GRADO

Contiene.

PLANTA
DE CIMENTACIÓN
SERVICIO GENERAL


Codigo de
Estudiantes.

1.136.885.192
1.030.560.081

Docente.

Arq. Liliana Patiño

Observación:

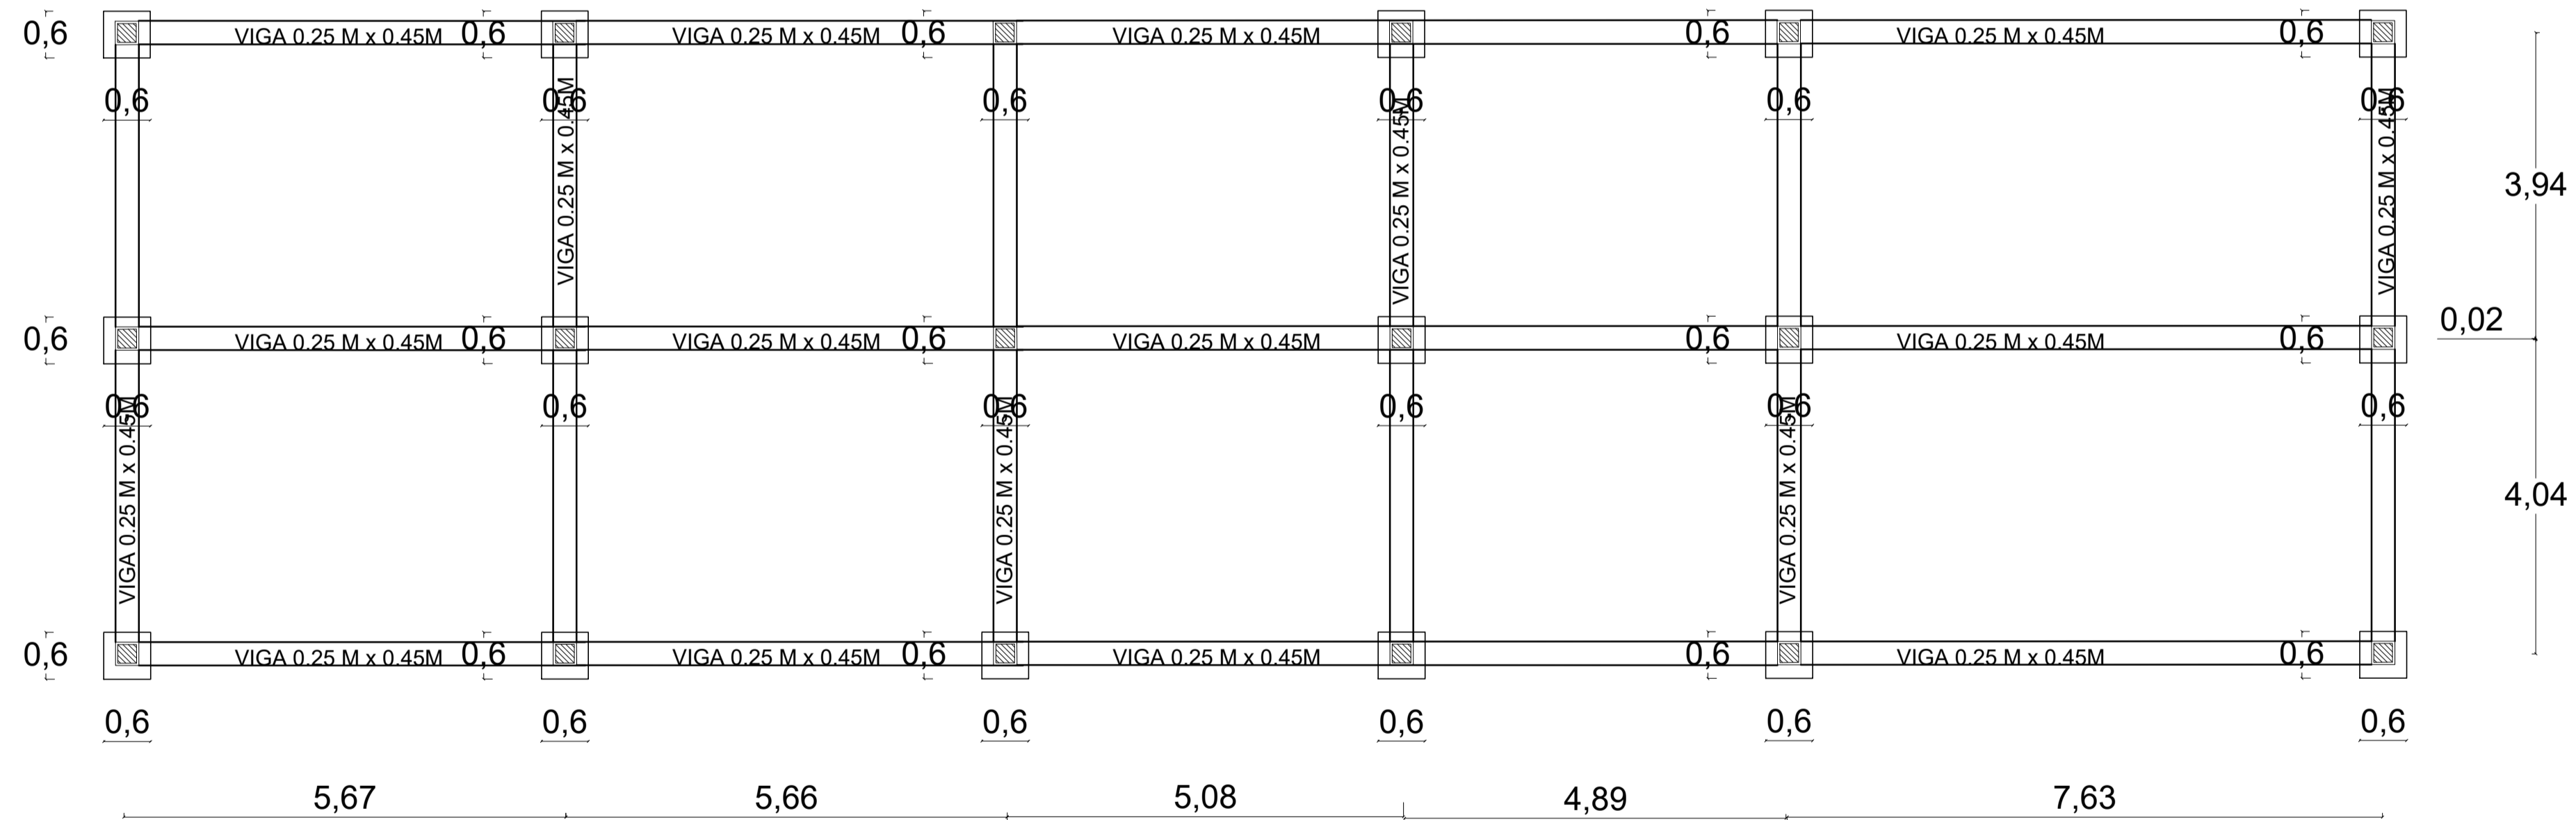

P.27. PLANTA DE CIMENTACIÓN
Esc 1: 100




Escala.

INDICADA

Fecha
04 /12 /2020



LOCALIZACIÓN

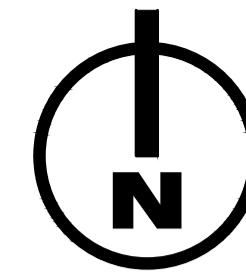

PROYECTO
TEMATICO
DE
GRADO

Contiene.

PLANTA
ESTRUCTURAL
SERVICIO GENERAL

Codigo de
Estudiantes.

1.136.885.192
1.030.560.081

Docente.


Arq. Liliana Patiño

Observación:

Escala.


INDICADA

Fecha
04 /12 /2020

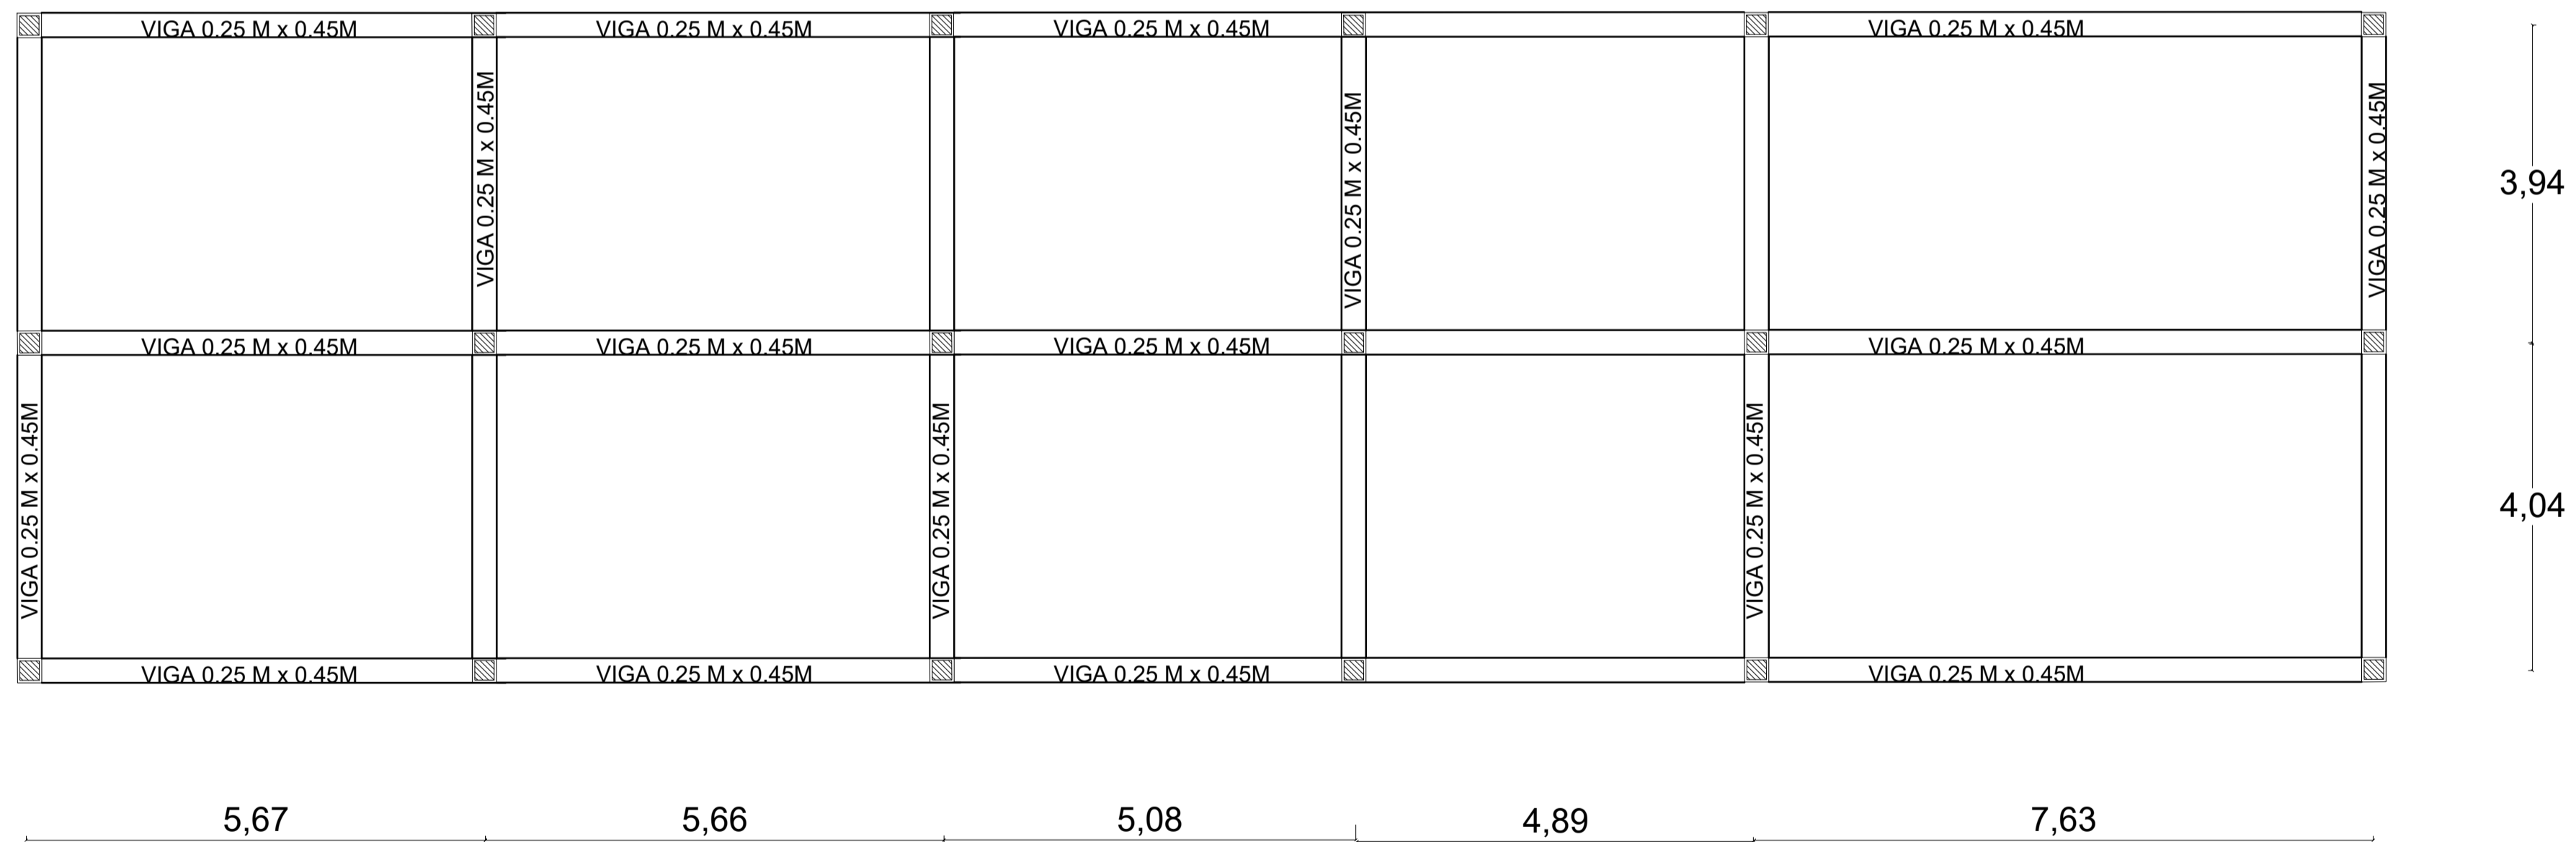


P.28.

PLANTA ESTRUCTURAL DE ENTREPISO
Esc 1: 100

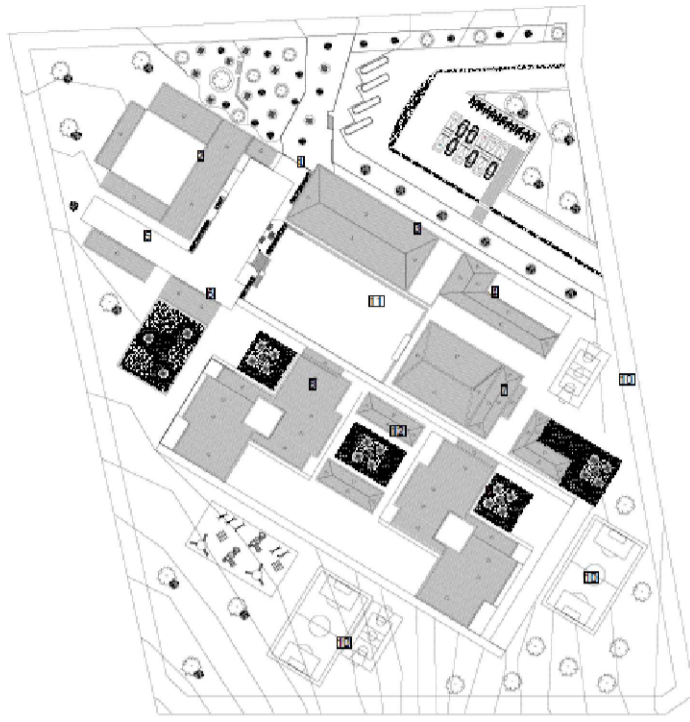

LOCALIZACIÓN

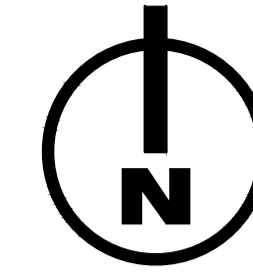

PROYECTO
TEMATICO
DE
GRADO

Contiene.

PLANO
SUMINISTRO

Codigo de
Estudiantes.

1.136.885.192
1.030.560.081

Docente.

Arq. Liliana Patiño

Observación:

Escala.


INDICADA

Fecha
04 /12 /2020




Conv.	DESCRIPCION
	Medidor
	Registro
	Tuberia AFP
	Tuberia Codo 90°

P.29. PLANO PUNTOS DE SUMINISTRO
Esc 1: 200

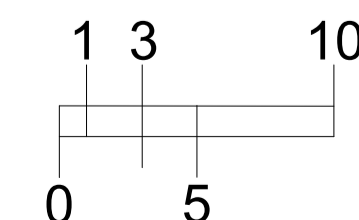



LOCALIZACIÓN

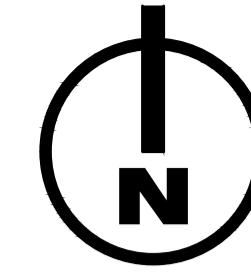

PROYECTO
TEMATICO
DE
GRADO

Contiene.

PLANO
ELECTRICO

Codigo de
Estudiantes.

1.136.885.192
1.030.560.081

Docente.


Arq. Liliana Patiño

Observación:

Escala.


INDICADA

Fecha
04 /12 /2020


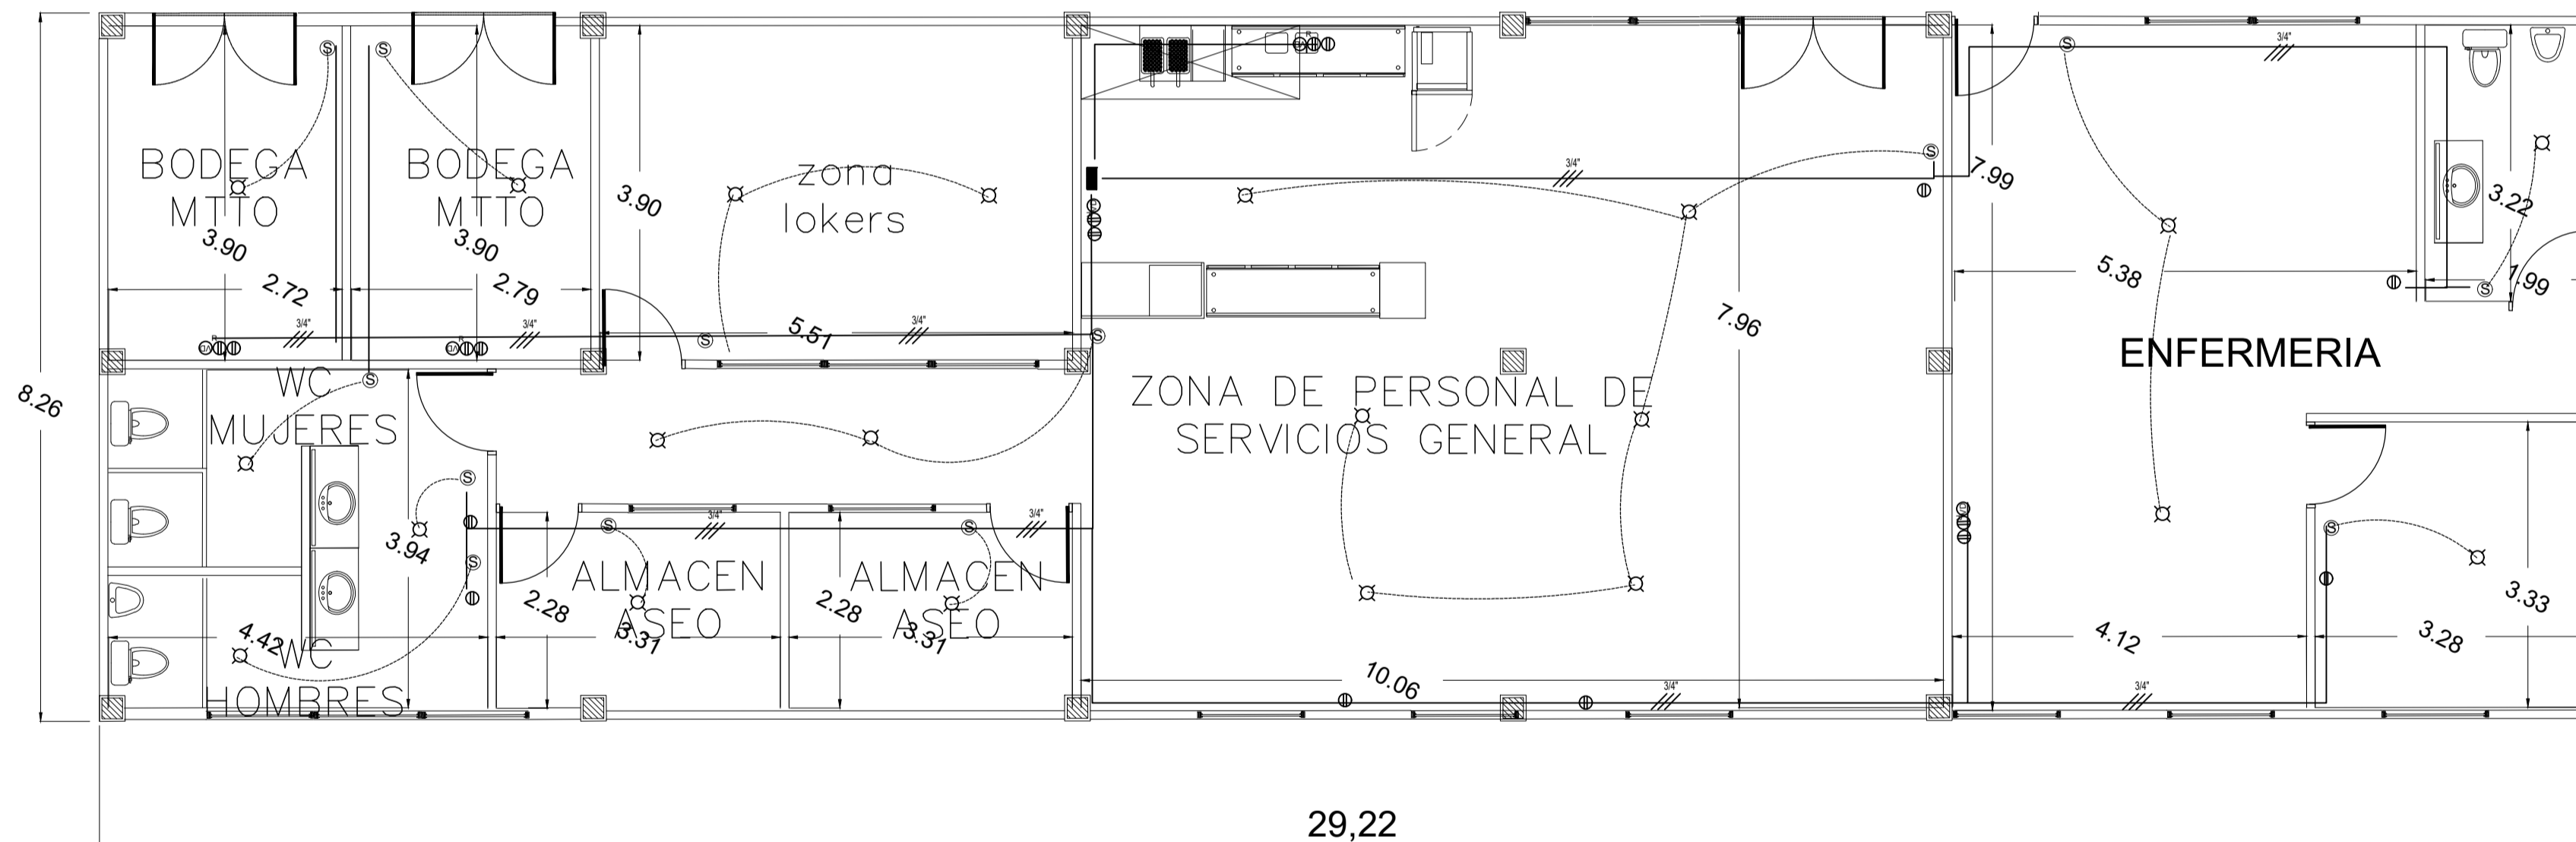


P.30. PLANO ELECTRICO
Esc 1: 100



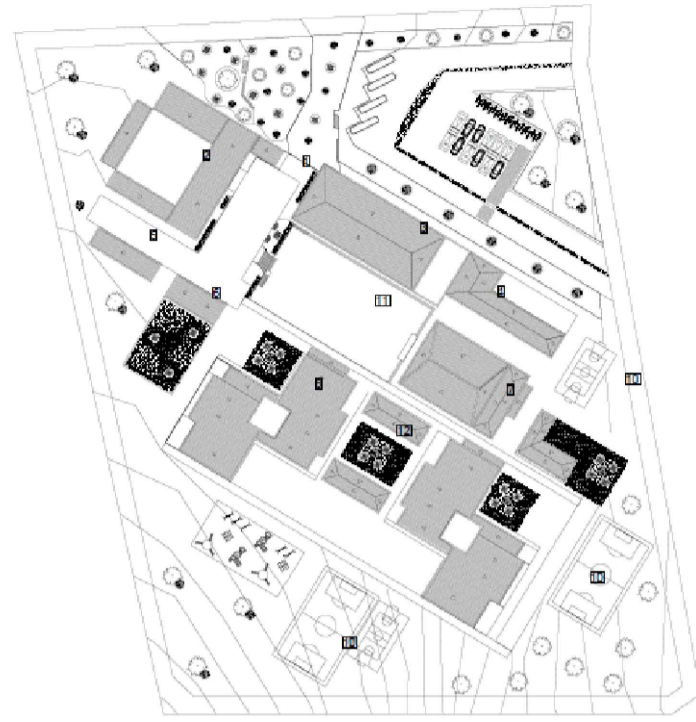

LOCALIZACIÓN

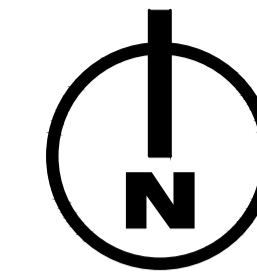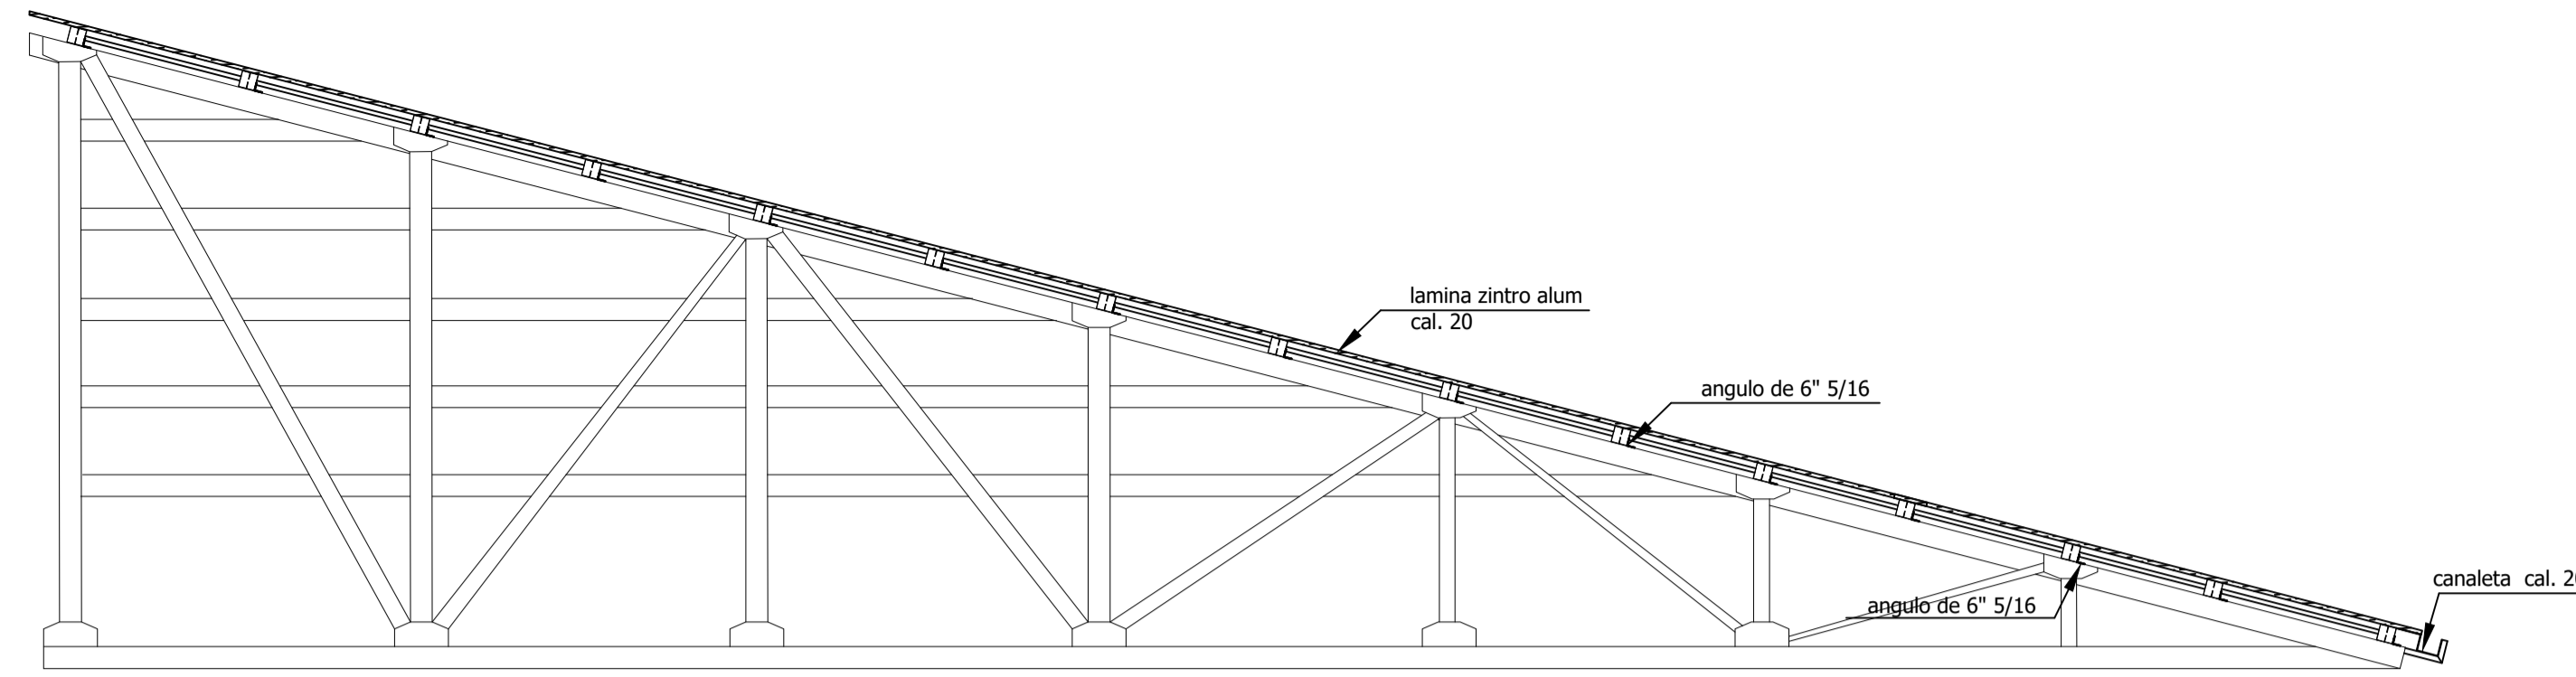

PROYECTO
TEMATICO
DE
GRADO

Contiene.

PLANTA DE
CUBIERTA DE LA
ZONA DE SERVICIO
GENERALES


Codigo de
Estudiantes.

1.136.885.192
1.030.560.081

Docente.

Arq. Liliana Patiño

Observación:

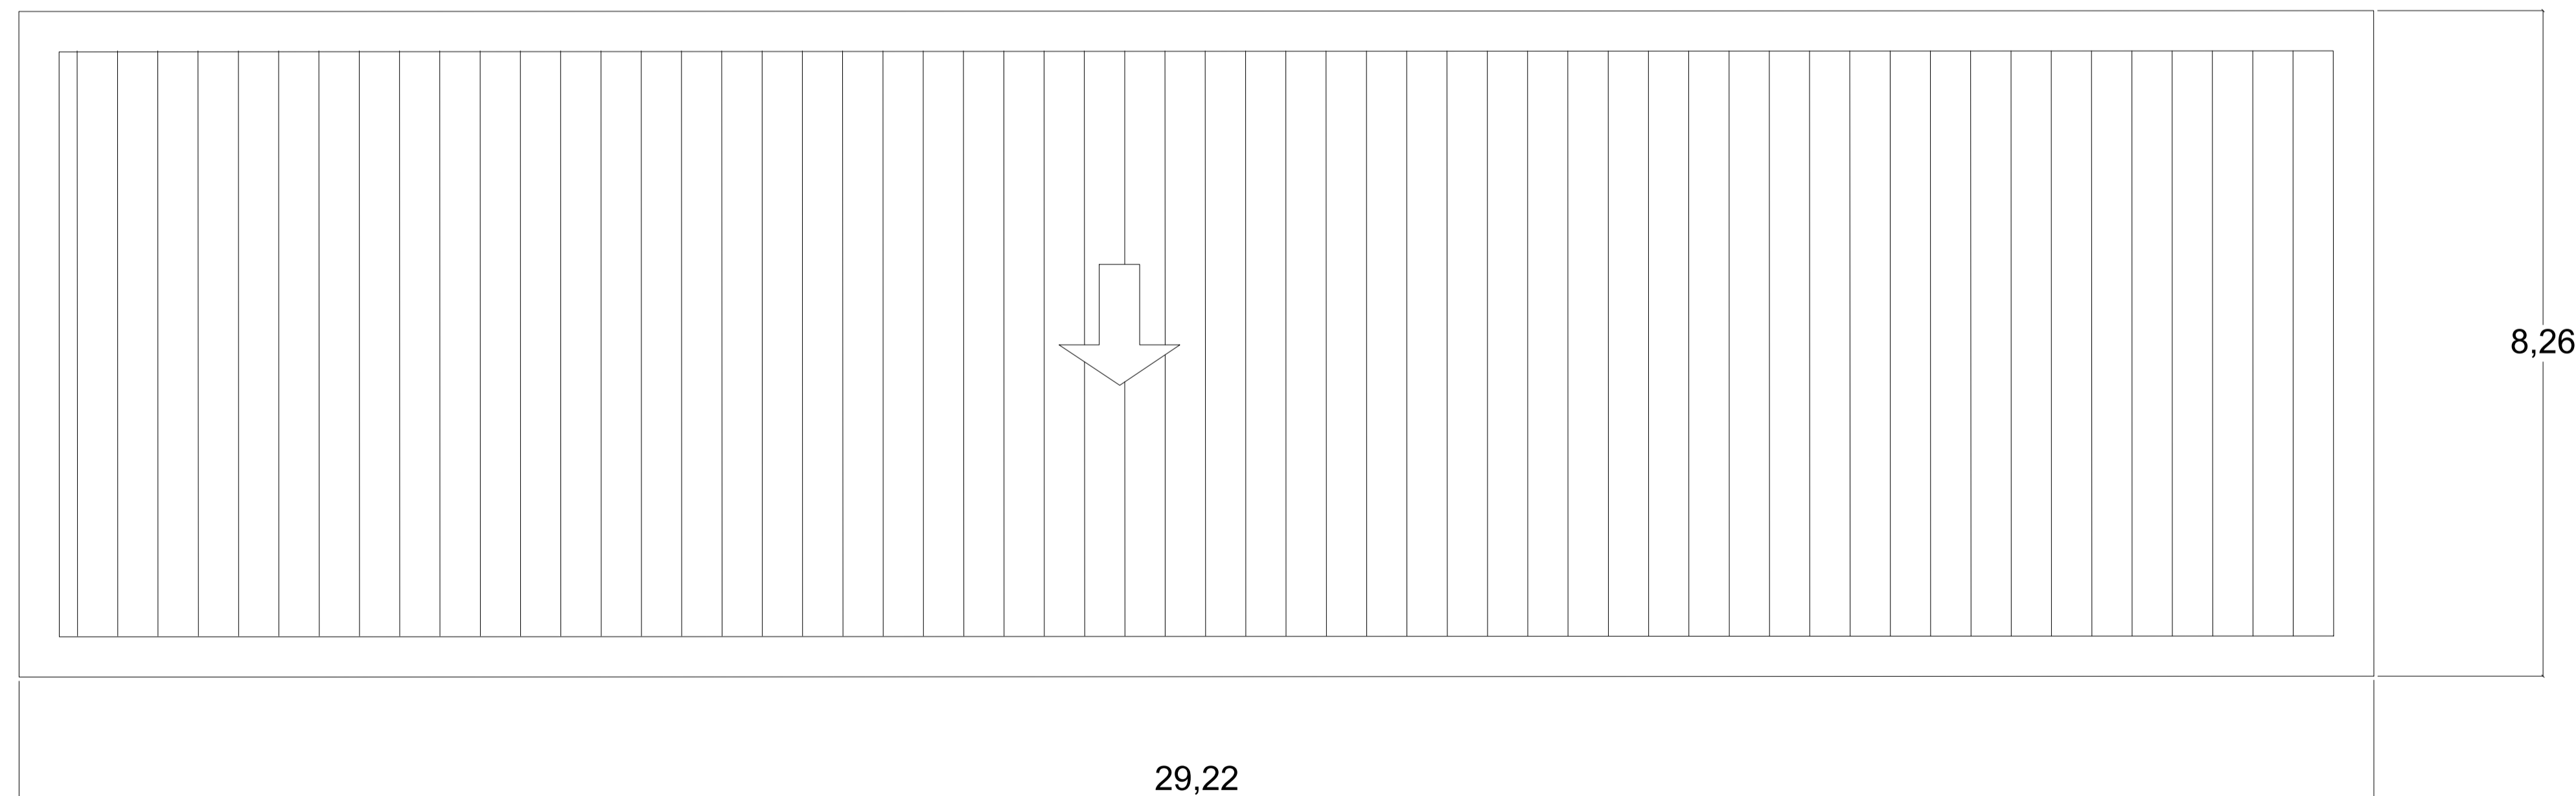

P.51. PLANTA DE CUBIERTA
Esc 1: 200

Escala.

INDICADA

Fecha
04 /12 /2020

PROYECTO
TEMATICO
DE
GRADO

Contiente.

PLANTA
ARQUITECTONICA
GENERAL

Codigo de
Estudiantes.

1.136.885.192
1.030.560.081

Docente.

Arq. Liliana Patiño

Observación:

Escala.

INDICADA

Fecha
04 /12 /2020

CENTRO EDUCATIVO EL JARDIN- LA CALERA

Contiente.

PLANTAS DEL EDIFICIO DE LABORATORIOS

PROYECTO
TEMATICO
DE
GRADO

Contiente.
FACHADA NORTE
ED LABORATORIOS


Codigo de
Estudiantes.
1.136.885.192.
1.030.560.081.

Docente.
Arq.
Liliana Patiño


Observación:

Escala.
INDICADA

Fecha
04 /12 /2020

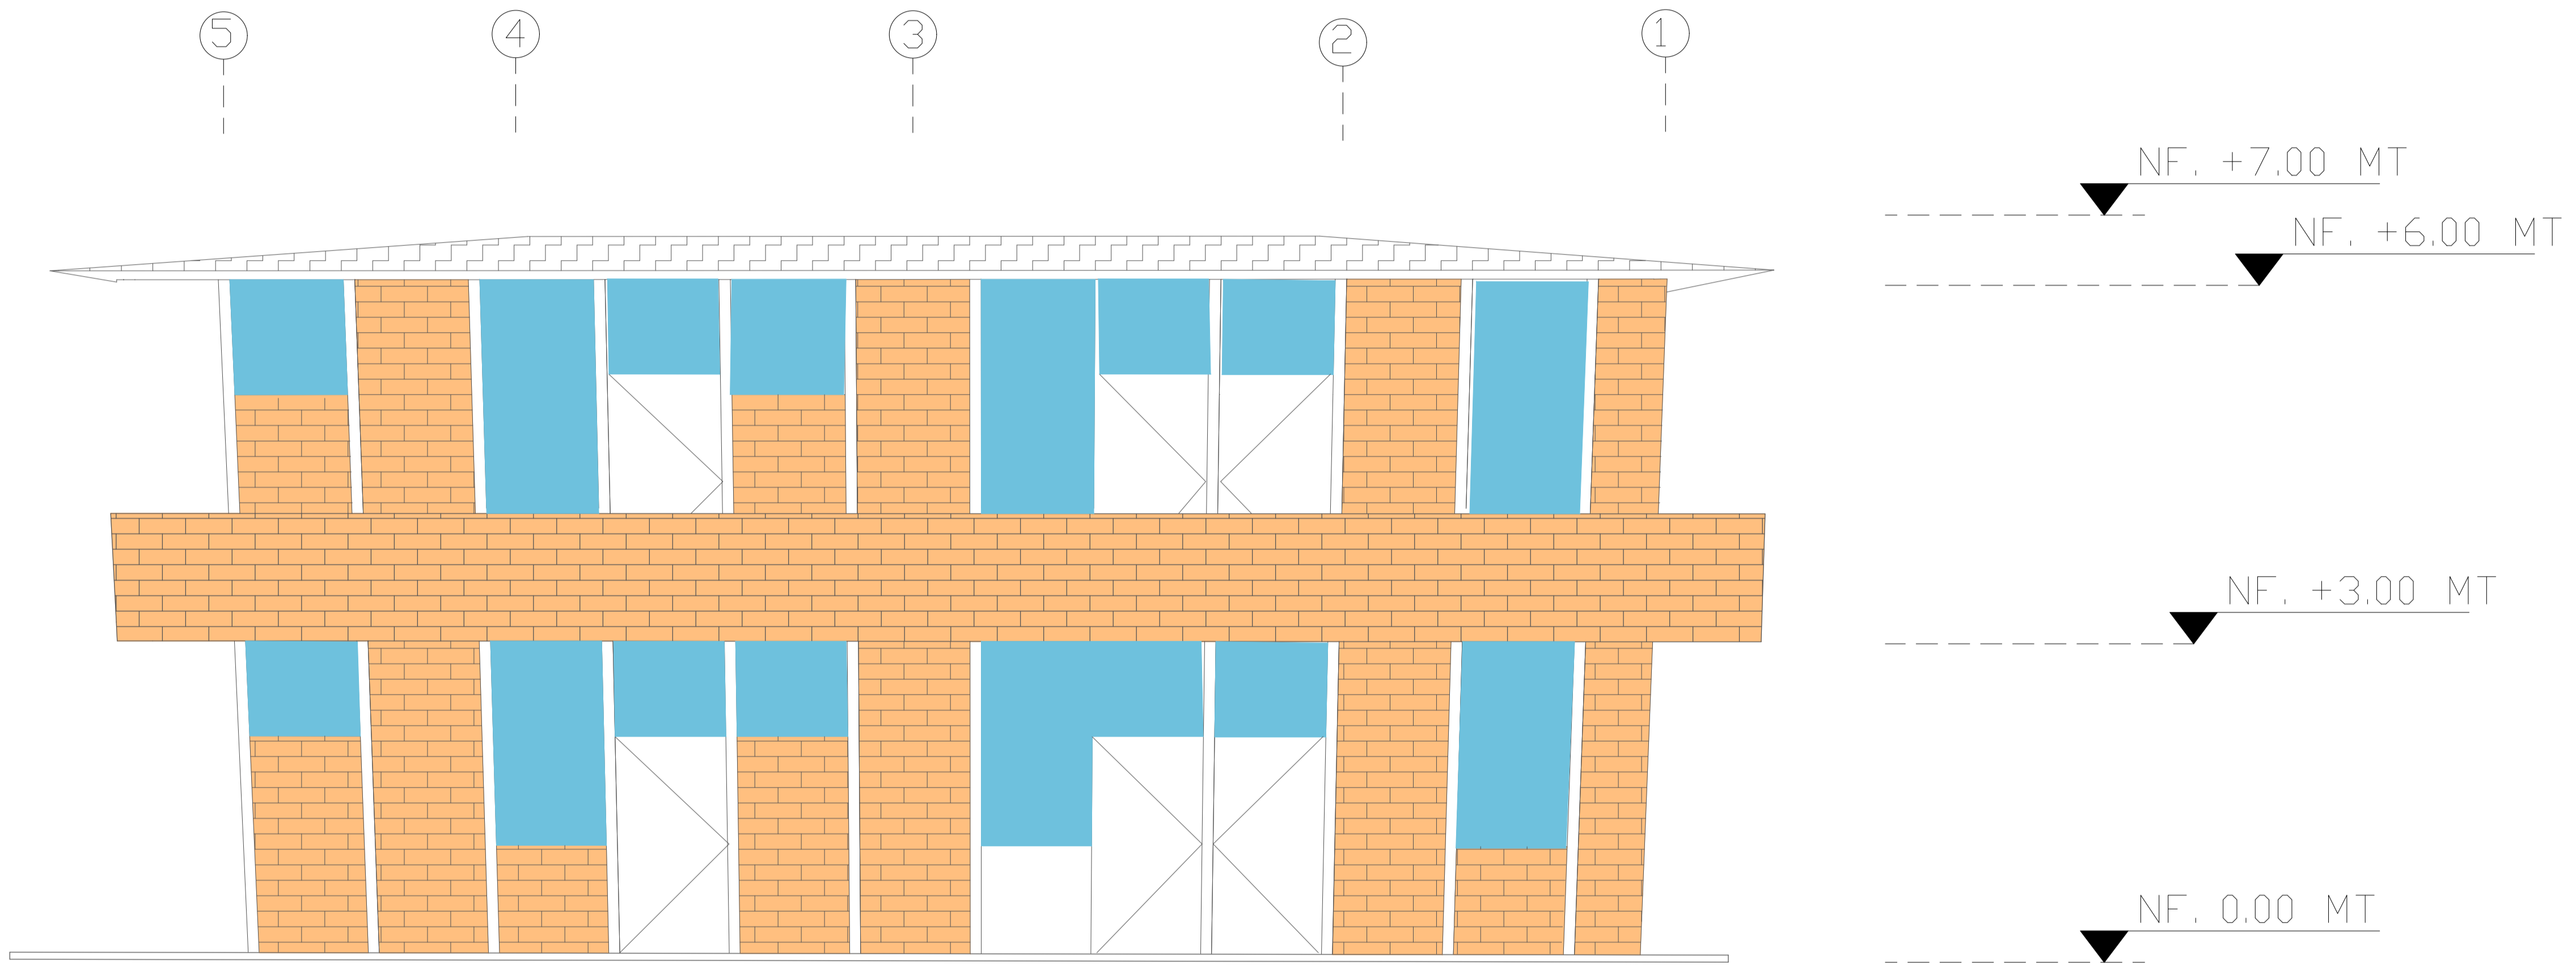

P.84 FACHADA NORTE
Esc 1: 200

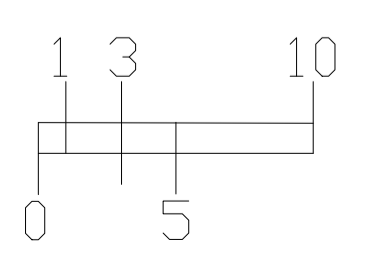

PROYECTO
TEMATICO
DE
GRADO

Contiente.
FACHADA
SUR DE LA ZONA
DE LABORATORIOS


Codigo de
Estudiantes.
1.136.885.192.
1.030.560.081.

Docente.
Arq.
Liliana Patiño


Observación:

Escala.
INDICADA

Fecha
04 /12 /2020

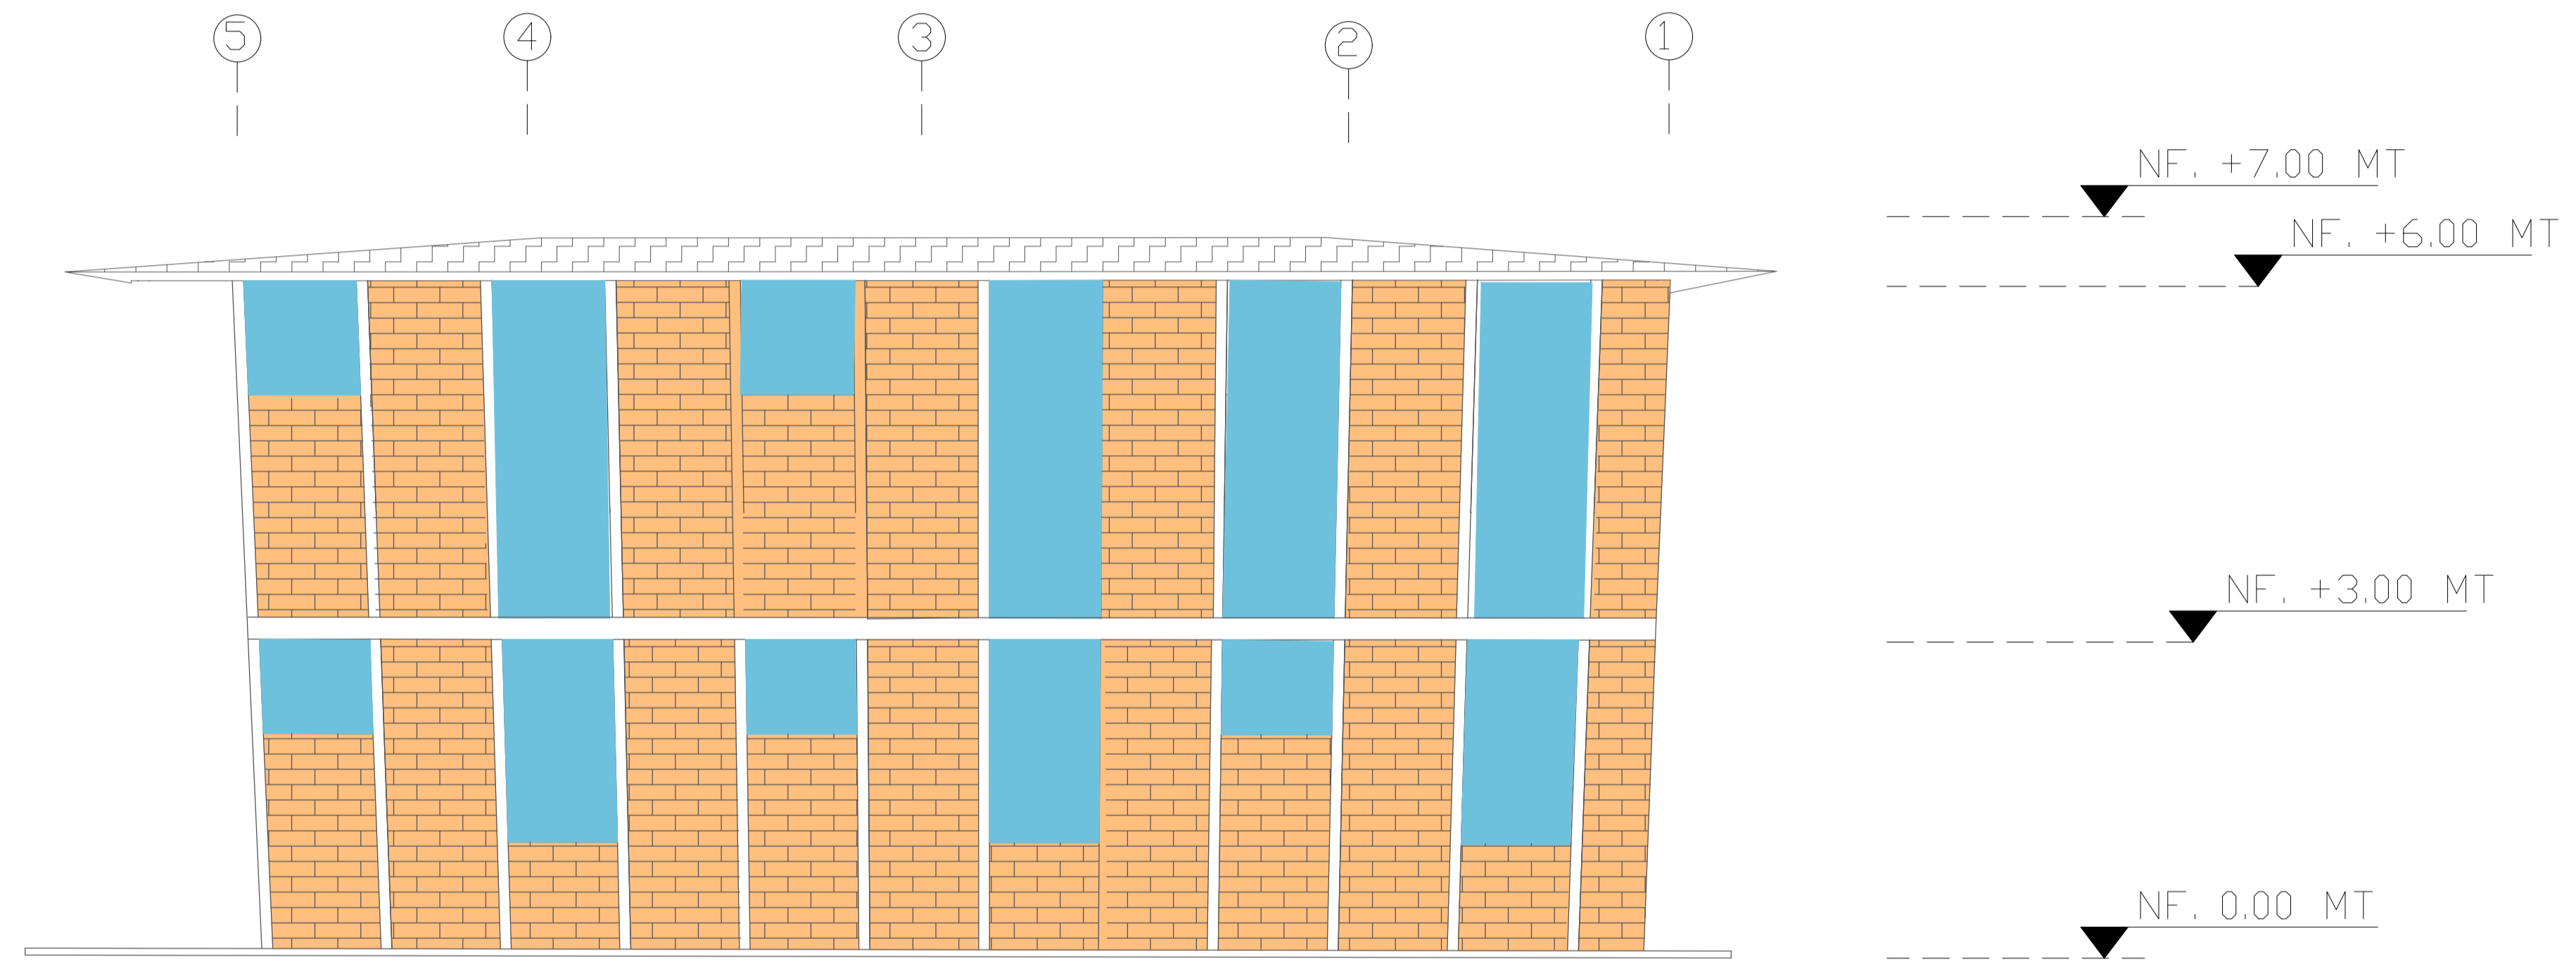

P.82 FACHADA SUR
Esc 1: 200

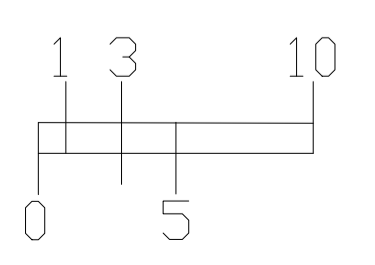

PROYECTO
 TEMATICO
 DE
 GRADO

Contiente.

FACHADA
 ORIENTAL
 ZONA DE
 LABORATORIOS

Codigo de Estudiantes.

1.136.885.192.
 1.030.560.081.

Docente.


Arq.
 Liliana Patiño

Observación:


Escala.

INDICADA

Fecha
 04 /12 /2020

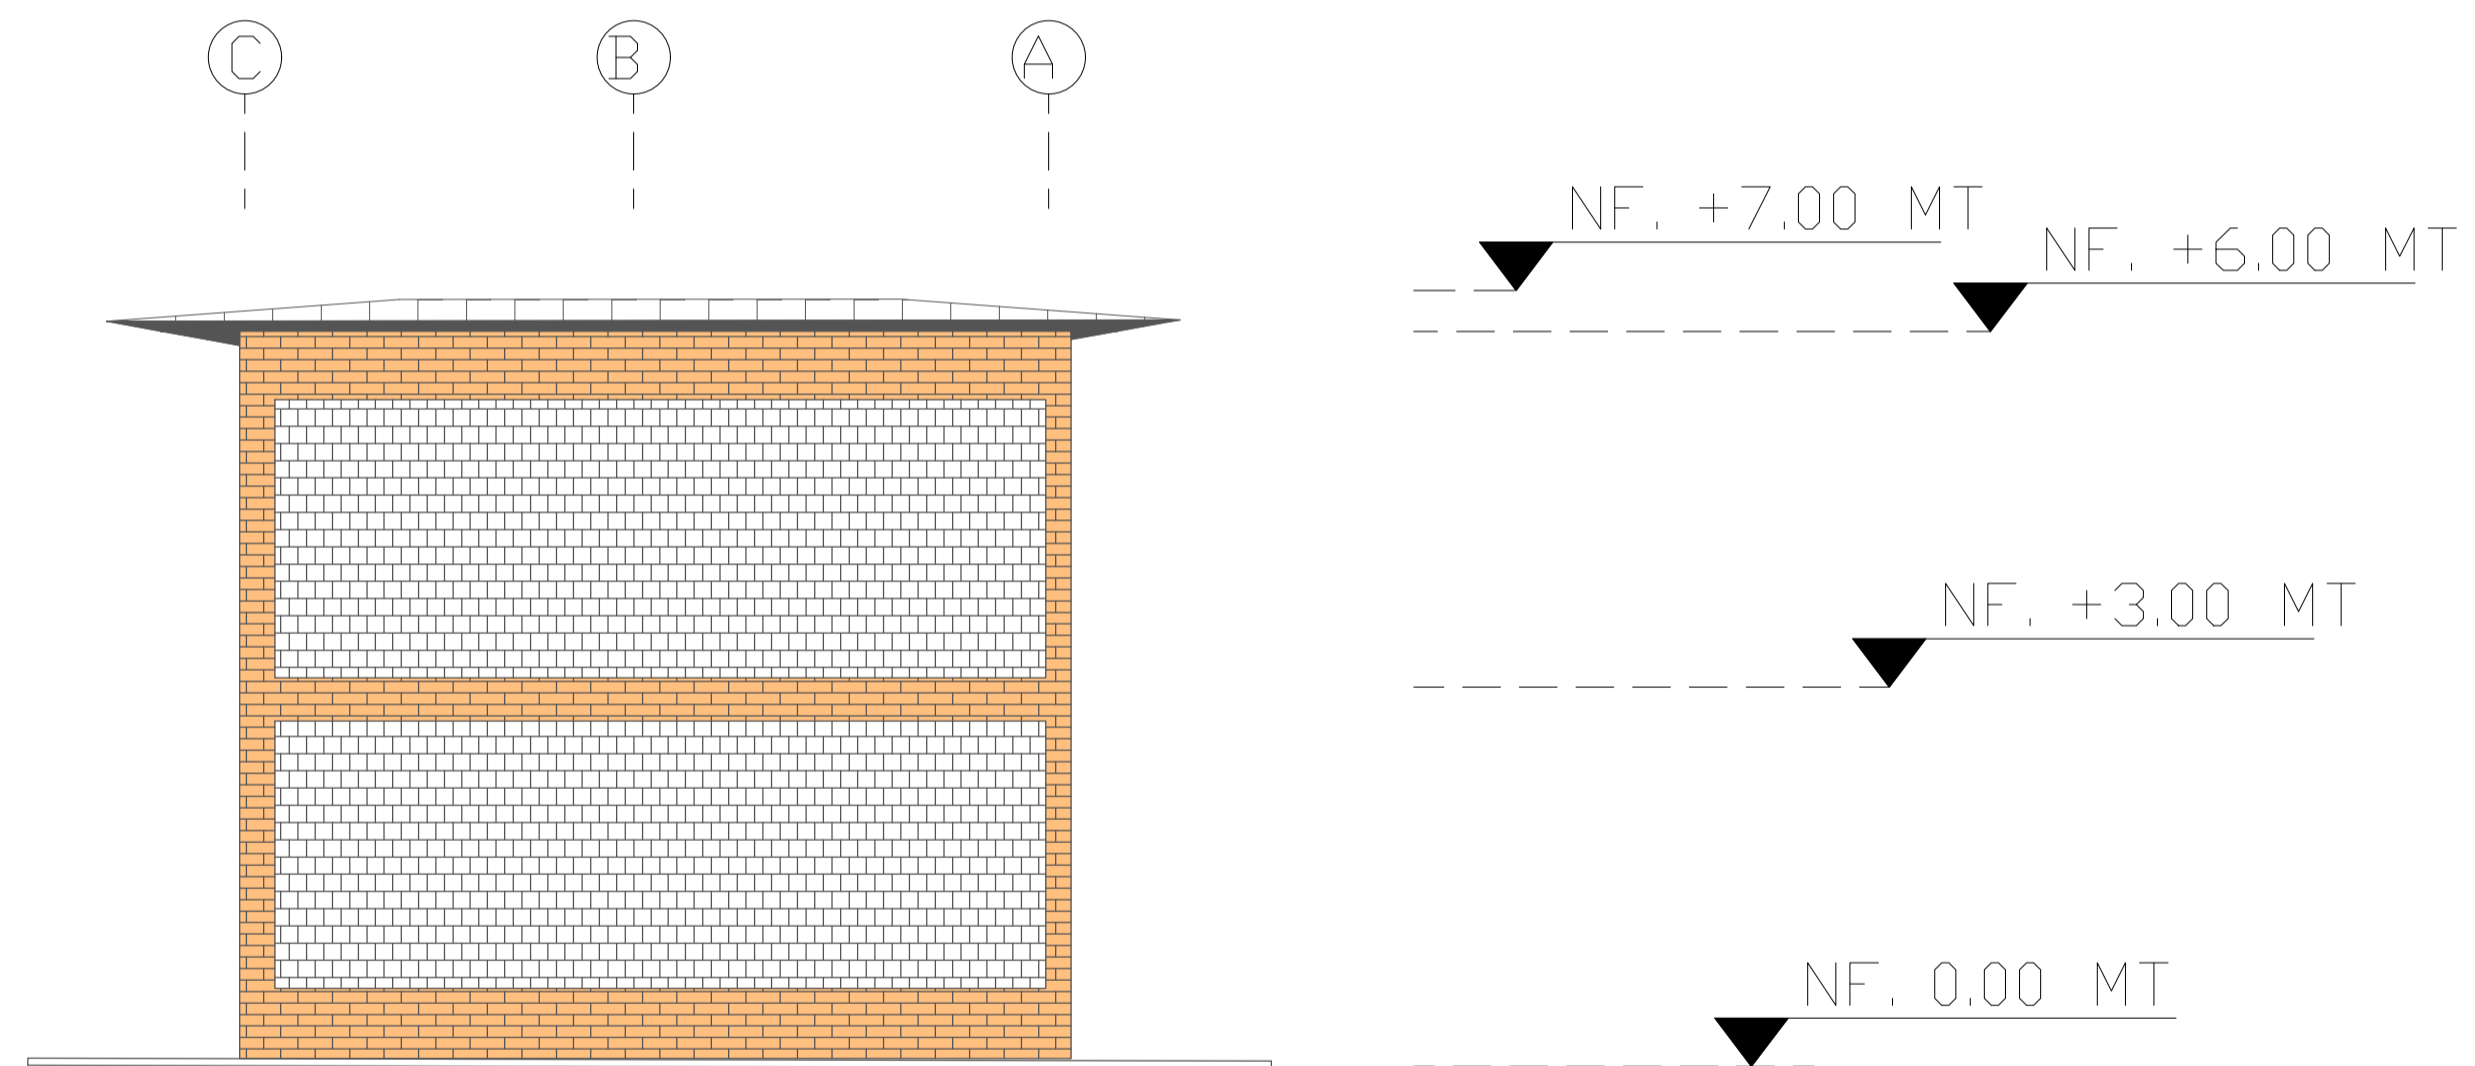

P.86 FACHADA ORIENTAL
 Esc 1: 200

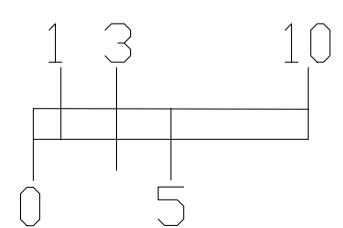

PROYECTO
TEMATICO
DE
GRADO

Contiente.

FACHADA
OCCIDENTAL ZONA
DE LABORATORIOS

Codigo de
Estudiantes.

1.136.885.192.
1.030.560.081.

Docente.


Arq.
Liliana Patiño

Observación:


Escala.


INDICADA

Fecha
04 /12 /2020

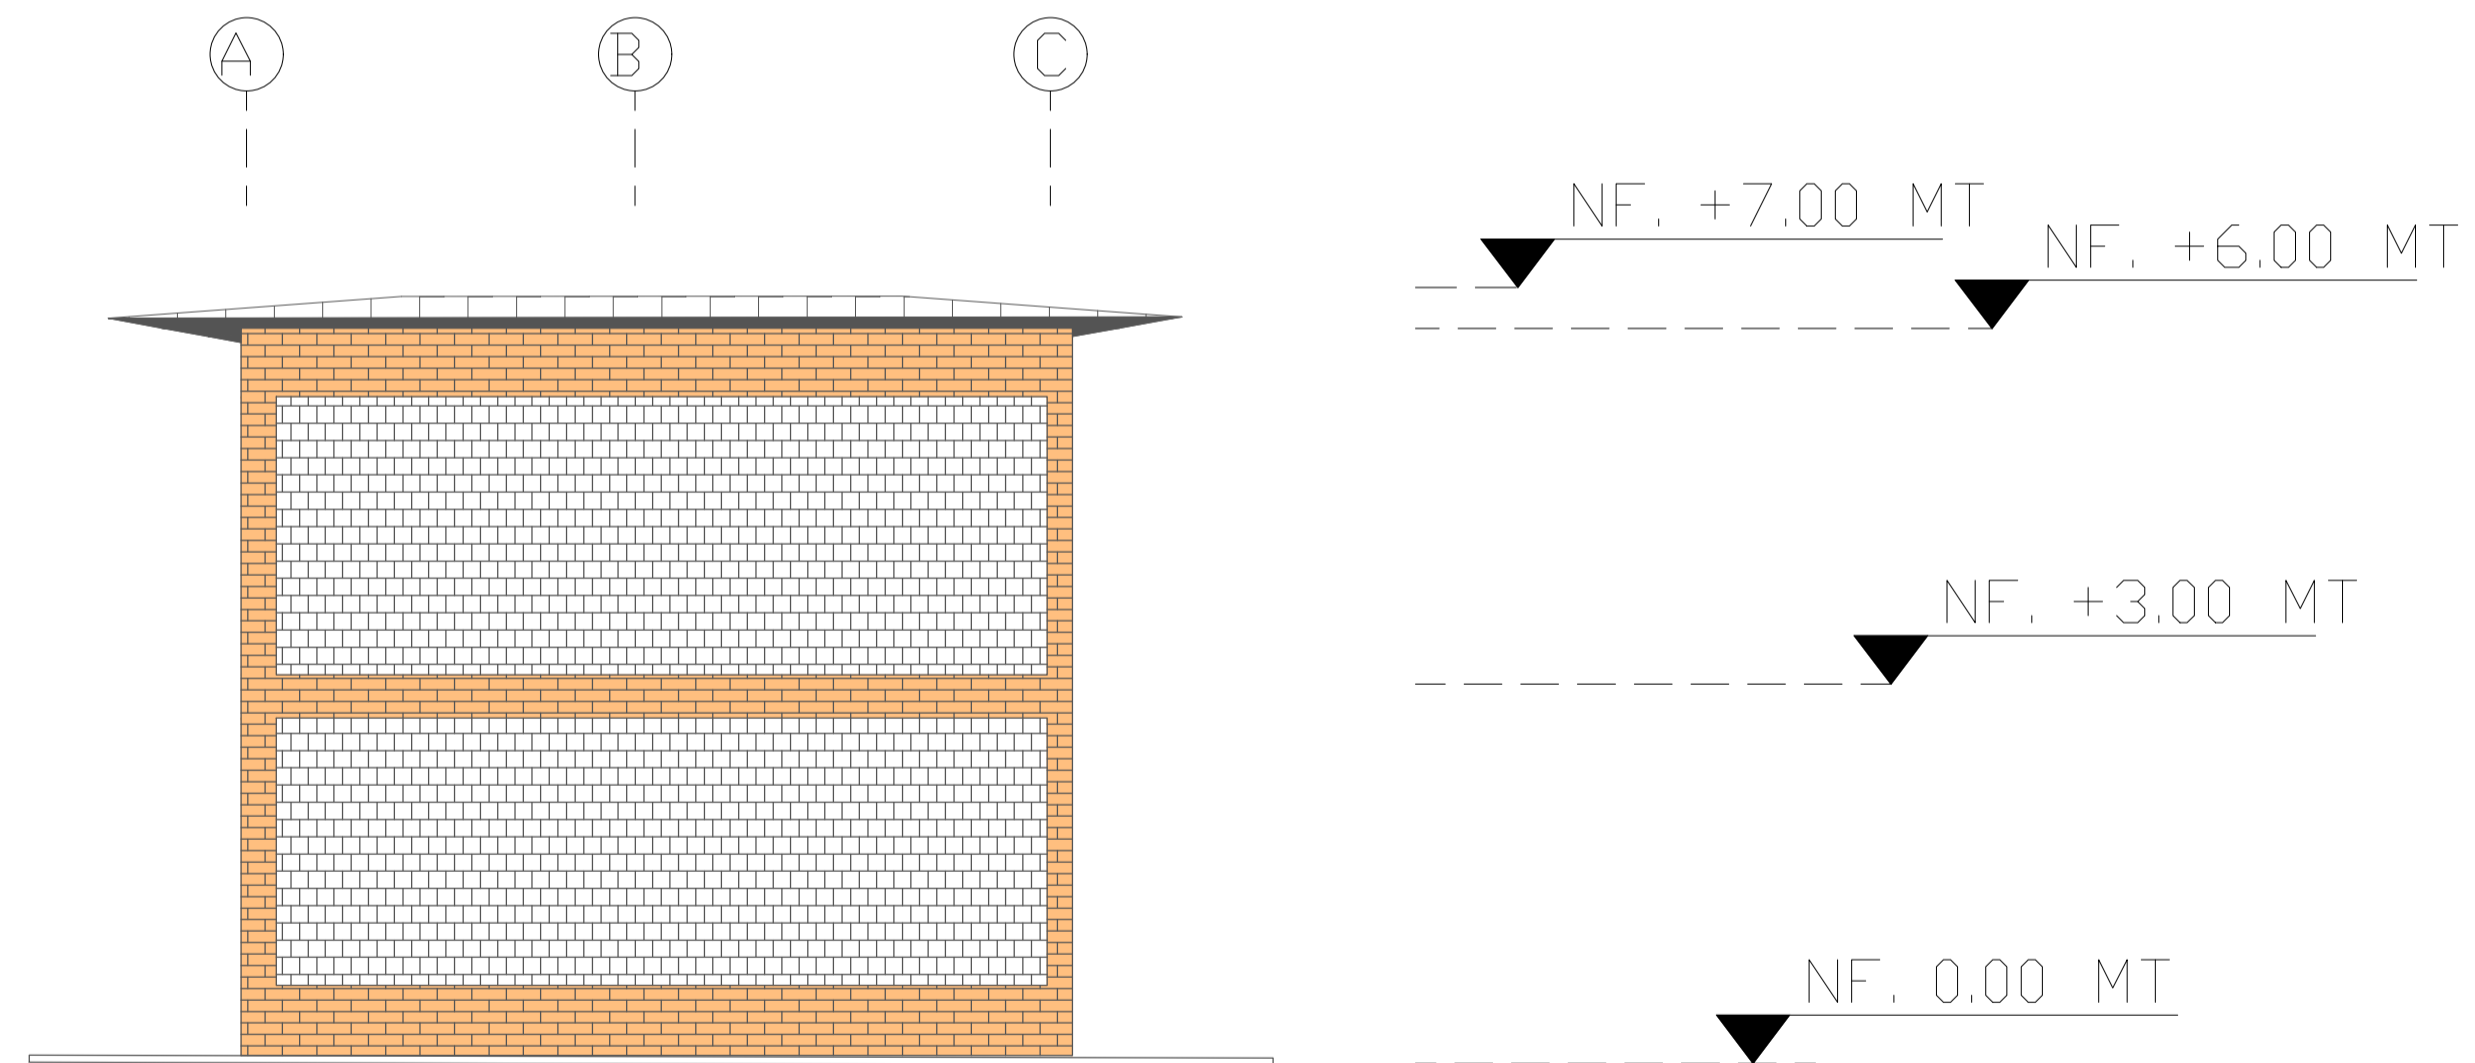


P.87 FACHADA OCCIDENTAL
Esc 1: 100

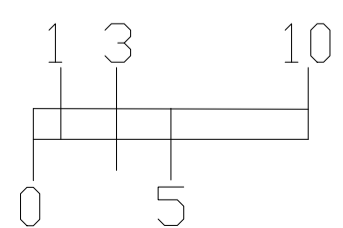

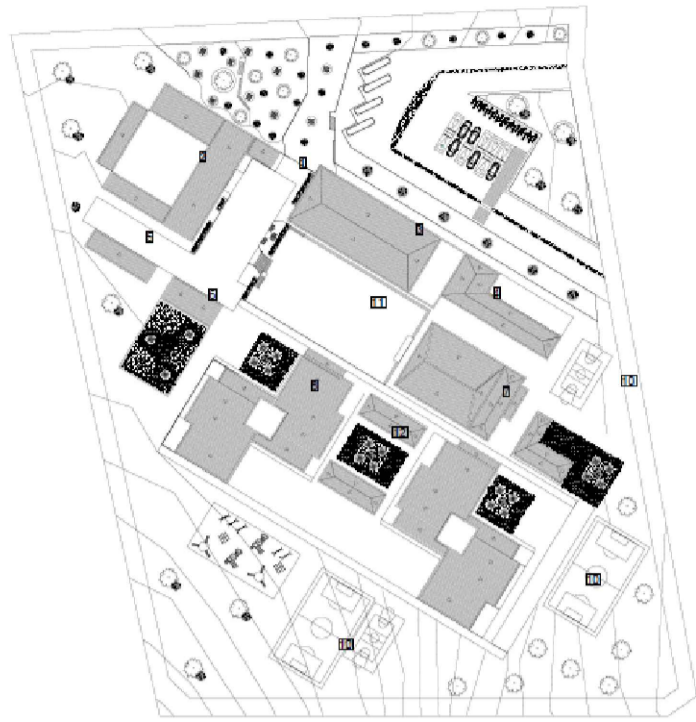

LOCALIZACIÓN

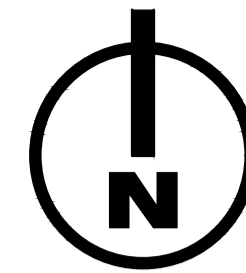

PROYECTO
TEMATICO
DE
GRADO

Contiene.

PLANTA
ARQUITECTONICA
LABORATORIOS


Codigo de
Estudiantes.

1.136.885.192
1.030.560.081


Docente.

Arq. Liliana Patiño

Observación:

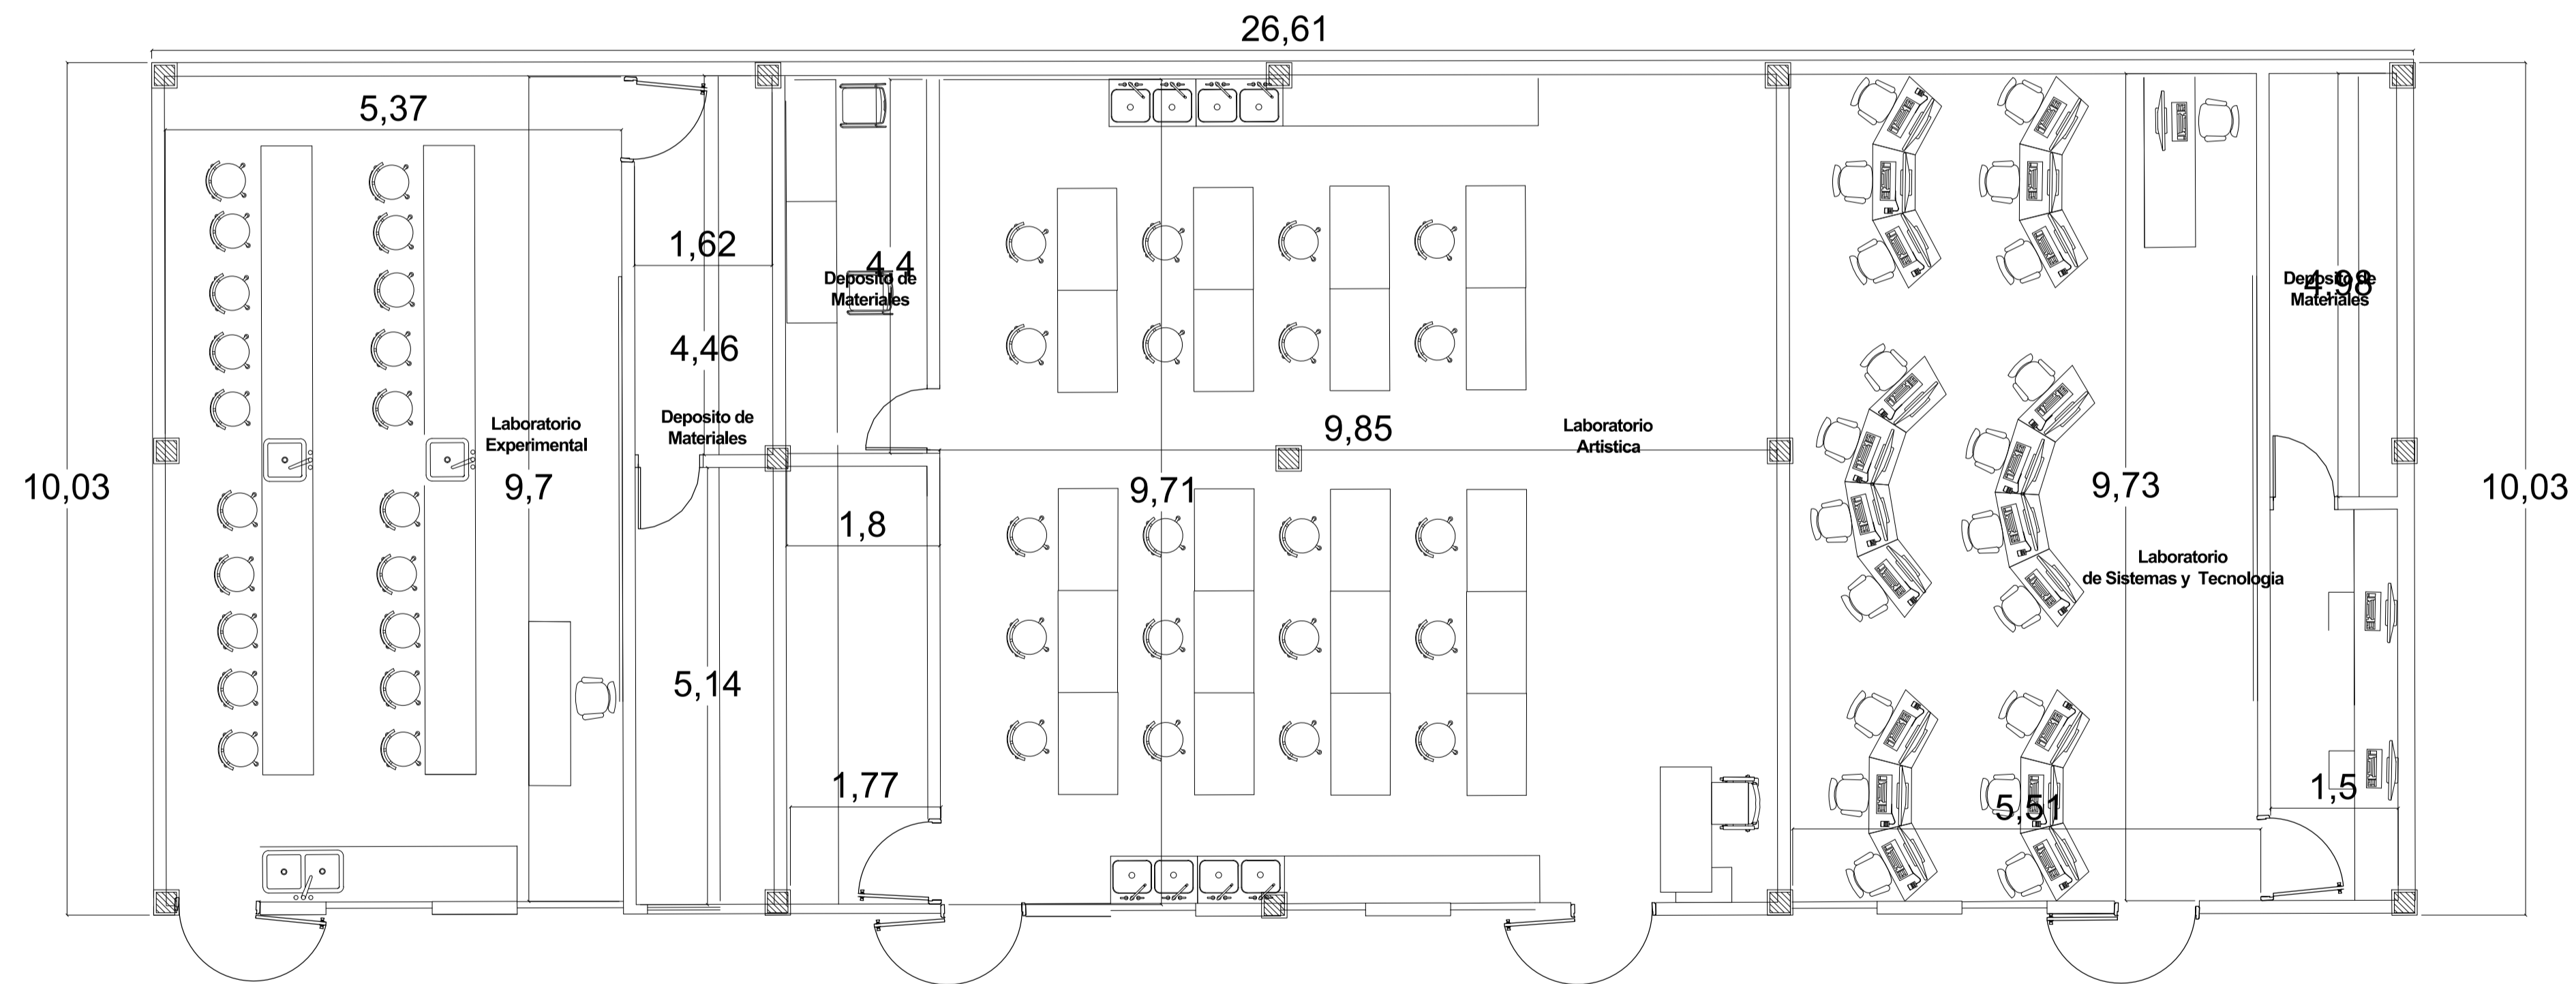


P.30. PLANTA ARQUITECTONICA
Esc 1: 100

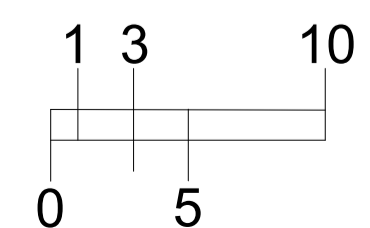




Escala.

INDICADA

Fecha
04 /12 /2020

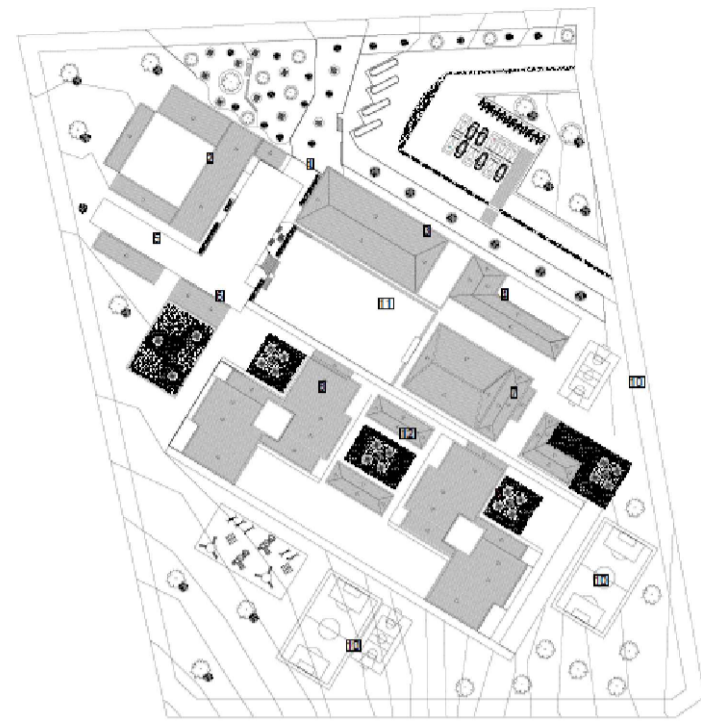

LOCALIZACIÓN

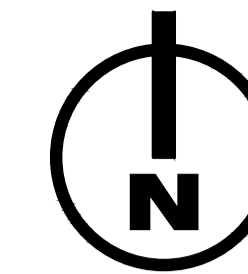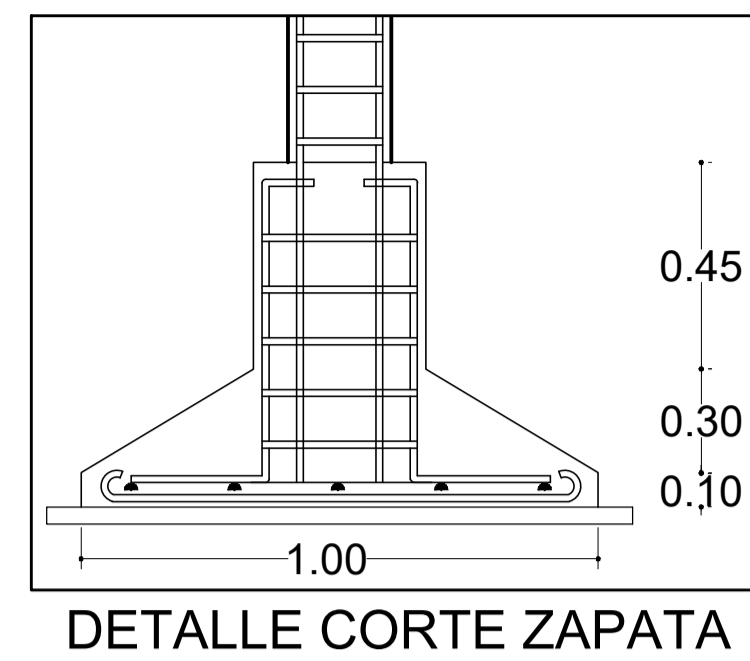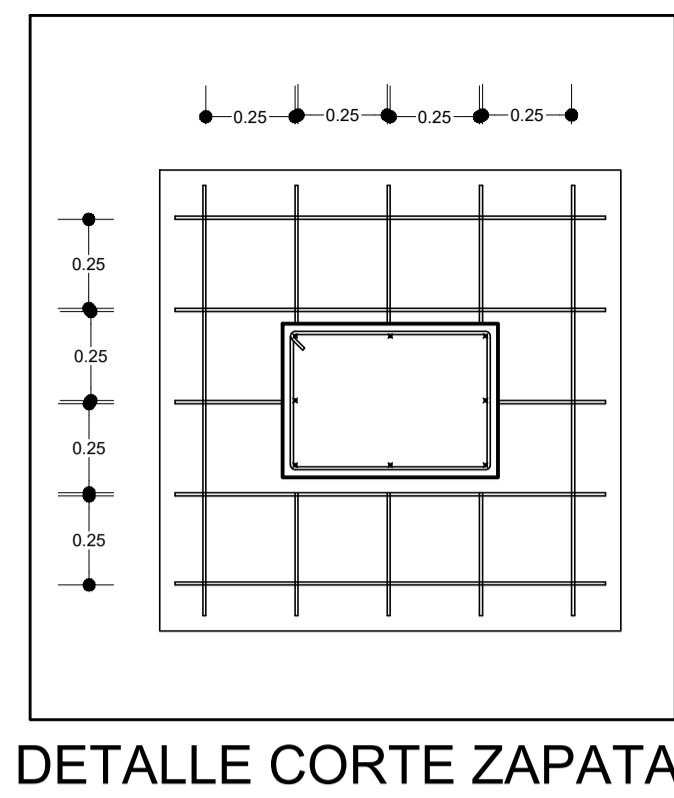

PROYECTO
TEMATICO
DE
GRADO

Contiene.

PLANTA
DE CIMENTACIÓN
LABORATORIOS

Codigo de
Estudiantes.

1.136.885.192
1.030.560.081

Docente.


Arq. Liliana Patiño

Observación:

Escala.

INDICADA


Fecha
04 /12 /2020

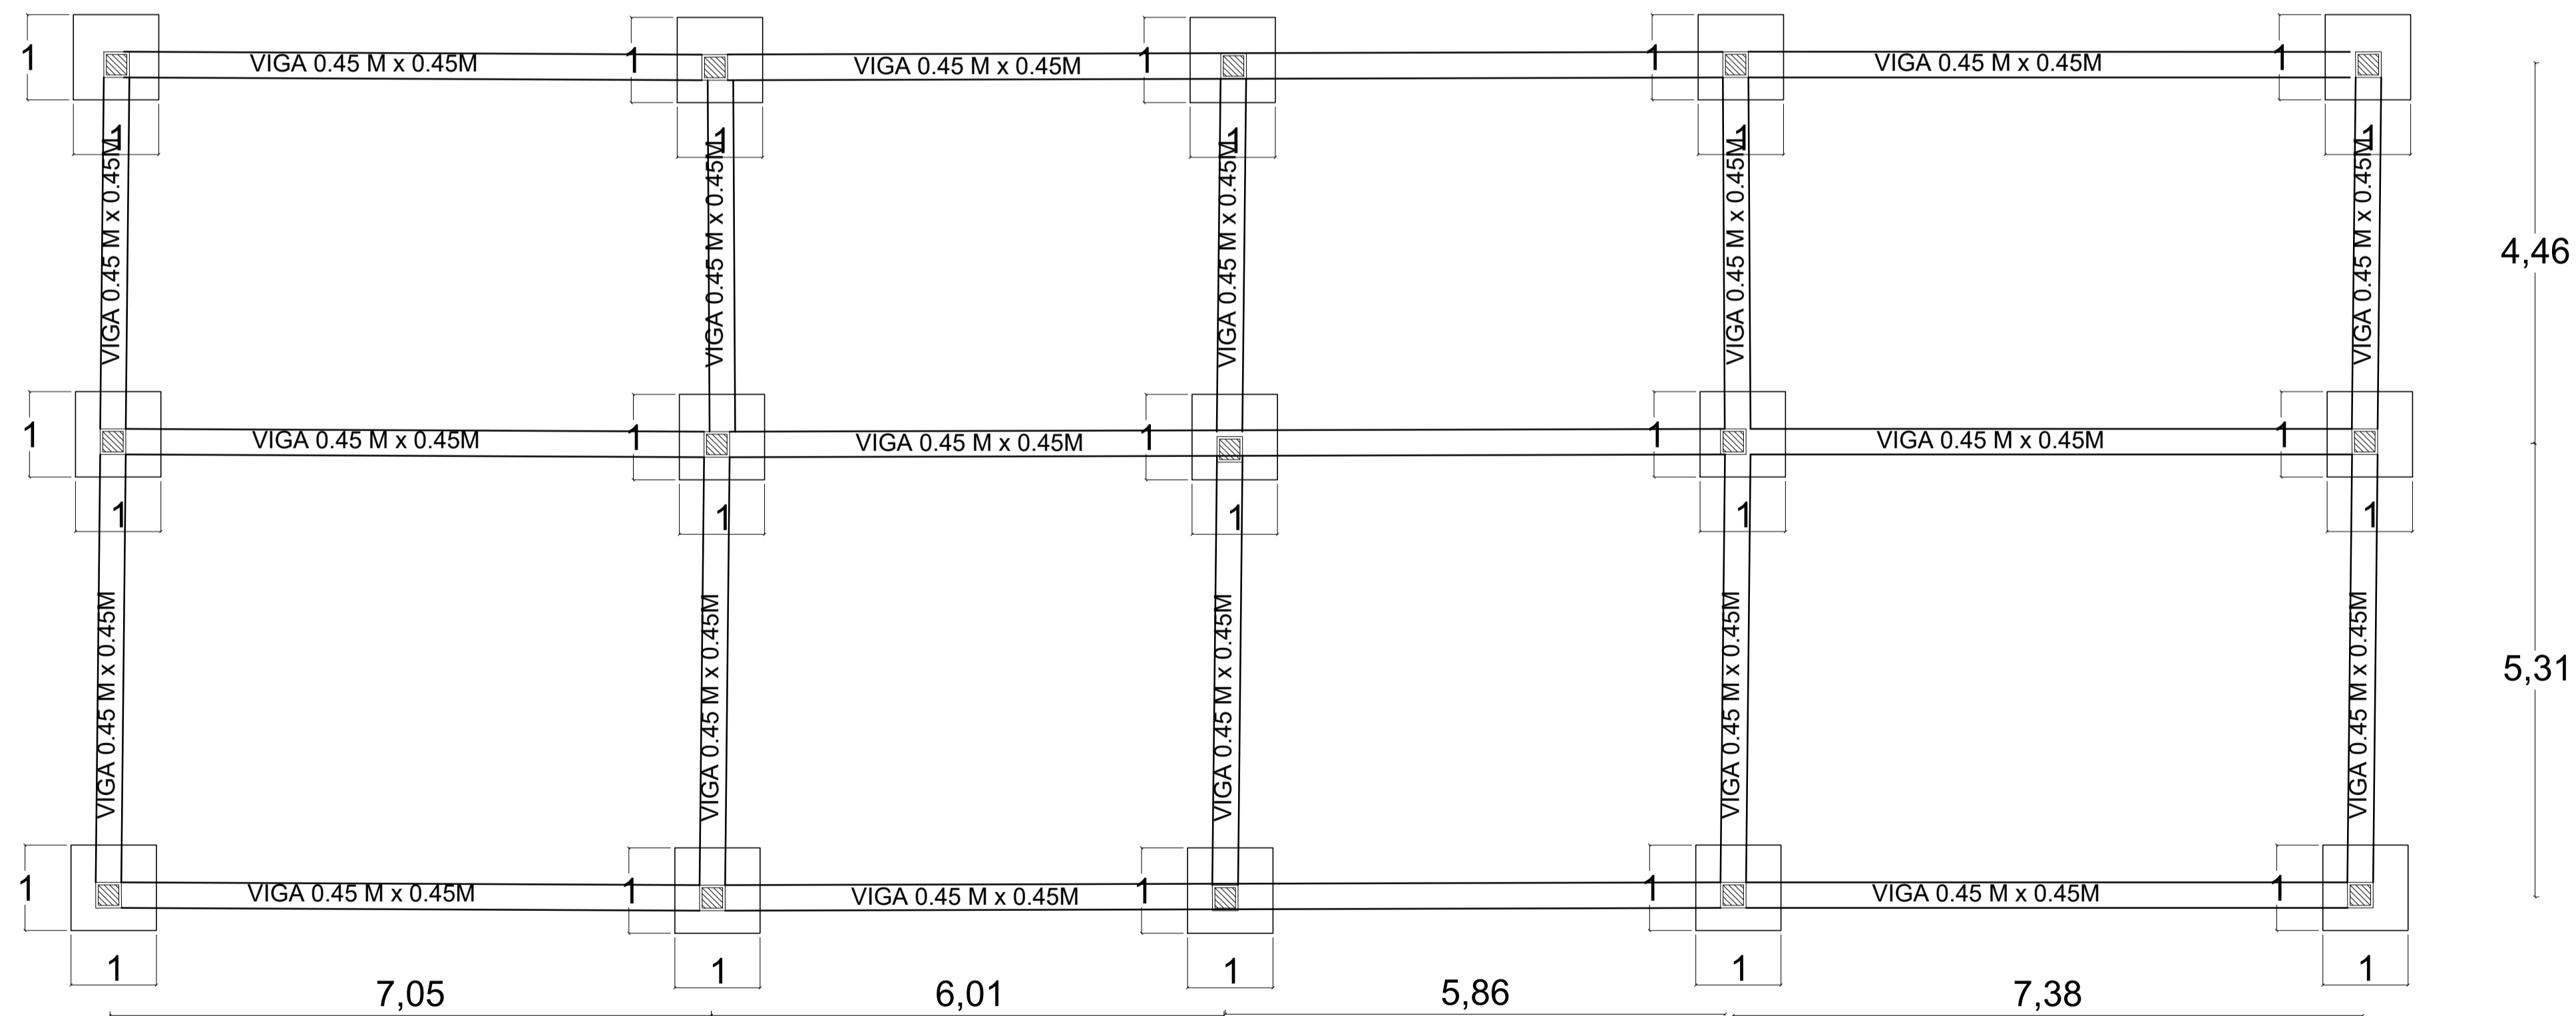

P.31. PLANTA DE CIMENTACIÓN
Esc 1: 100



LOCALIZACIÓN

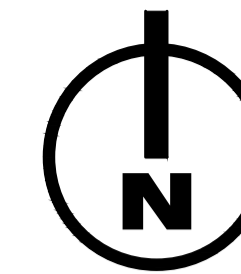

PROYECTO
TEMATICO
DE
GRADO

Contiene.

PLANTA
ESTRUCTURAL
LABORATORIOS

Codigo de
Estudiantes.

1.136.885.192
1.030.560.081

Docente.


Arq. Liliana Patiño

Observación:

Escala.

INDICADA

Fecha
04 /12 /2020

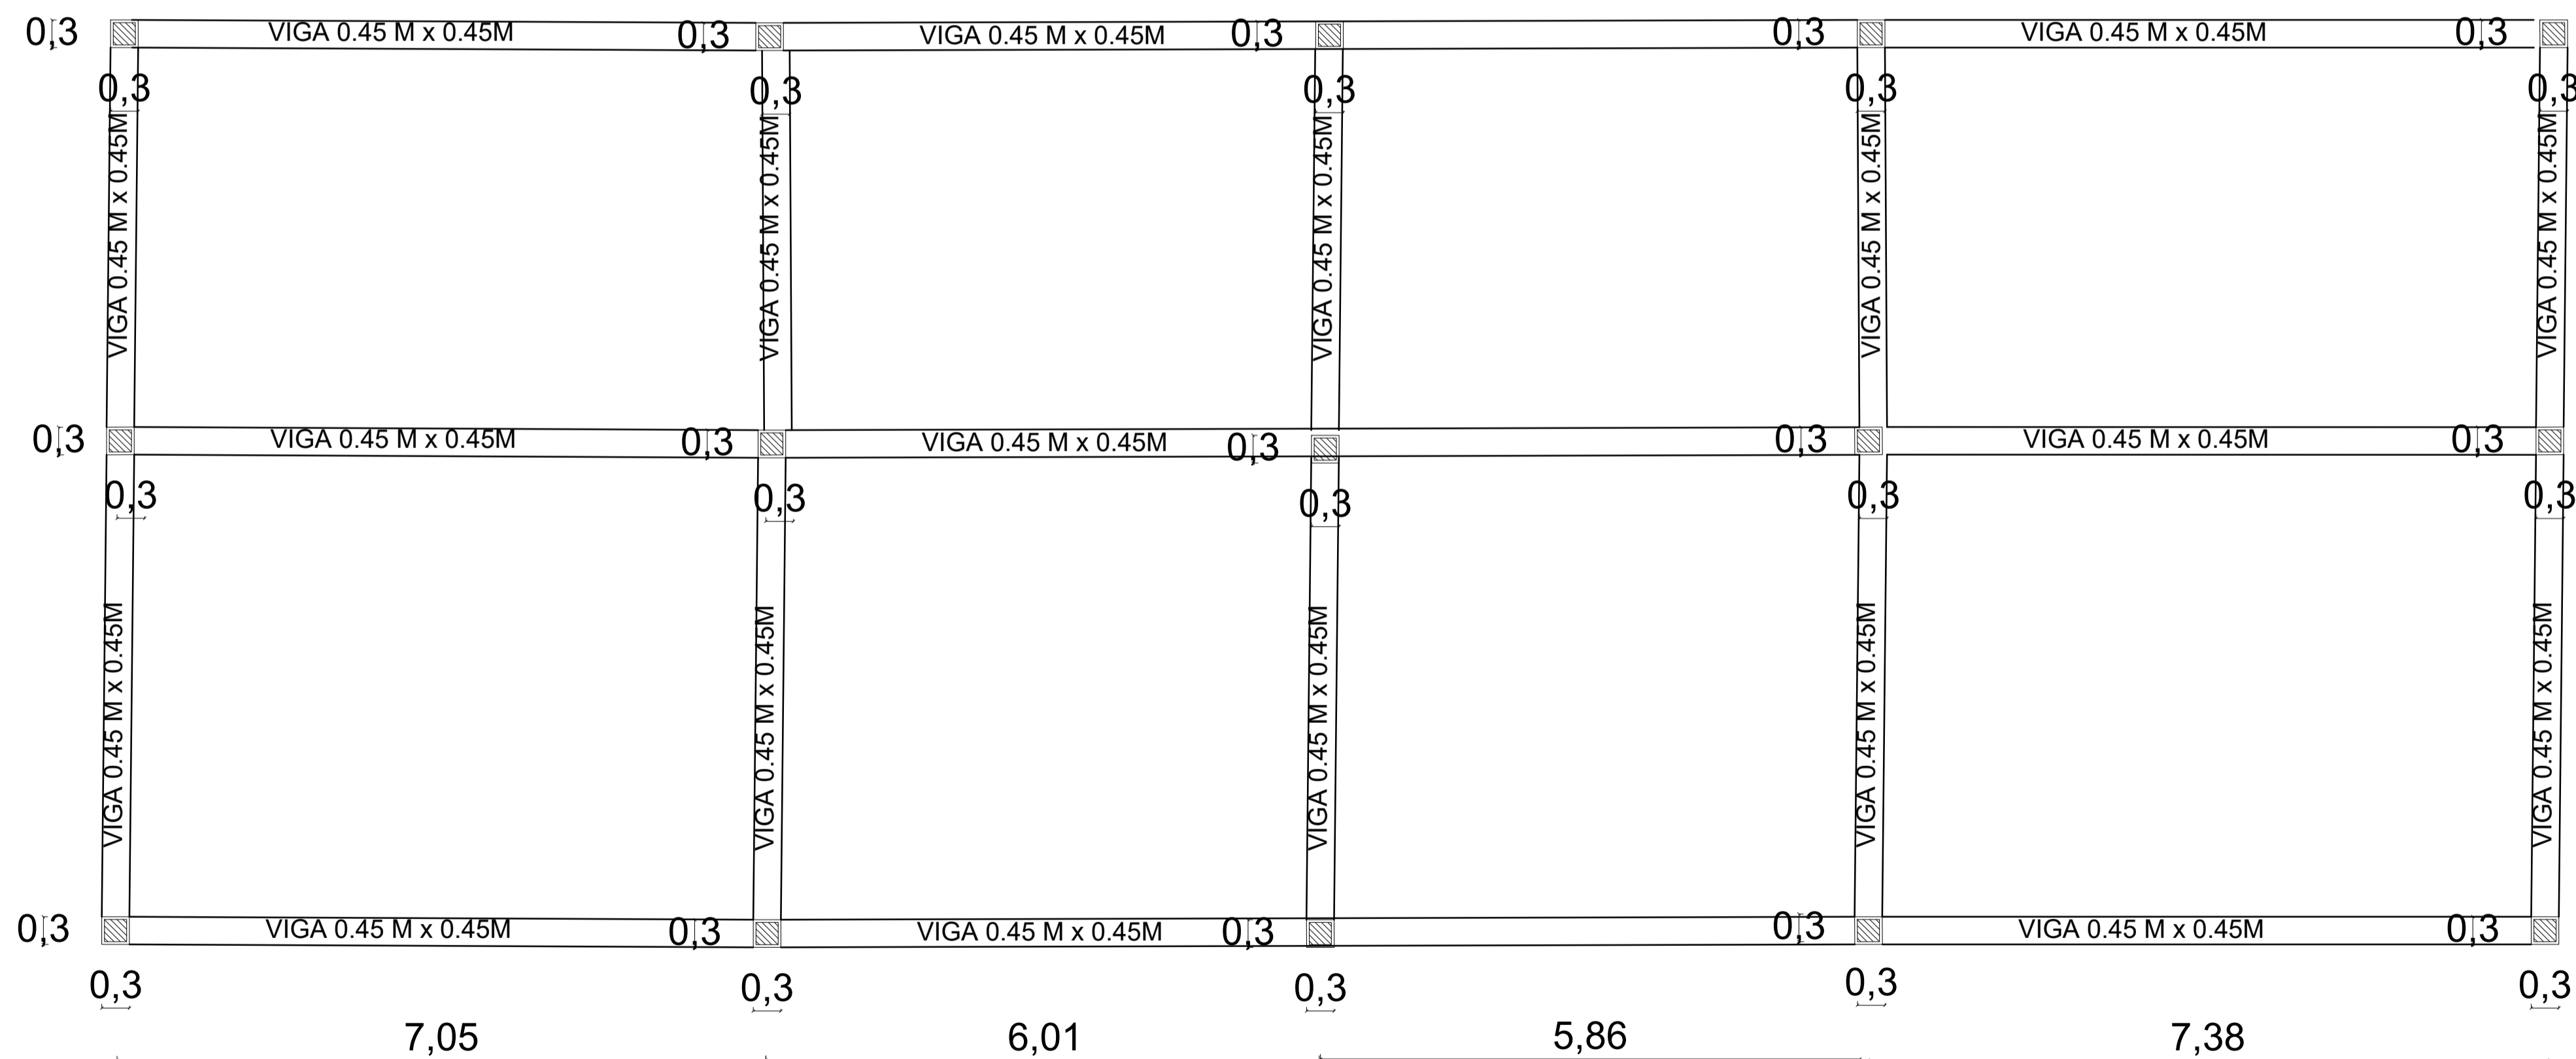


P.32. PLANTA ESTRUCTURAL
Esc 1: 250



LOCALIZACIÓN

ITEM	DESCRIPCIÓN
1	Laboratorio de Experiencia
2	Almacen
3	Laboratorio Artístico
4	Laboratorio de Tecnología

Conv.	DESCRIPCIÓN
	Medidor
	Registro
	Tuberia AFP
	Tuberia Codo 90°

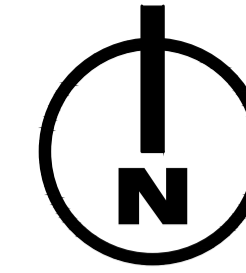

PROYECTO
TEMATICO
DE
GRADO

Contiente.

PLANO
ELECTRICO

Codigo de Estudiantes.

1.136.885.192
 1.030.560.081

Docente.


Arq. Liliana Patiño

Observación:


Escala.

INDICADA

Fecha
 04 /12 /2020

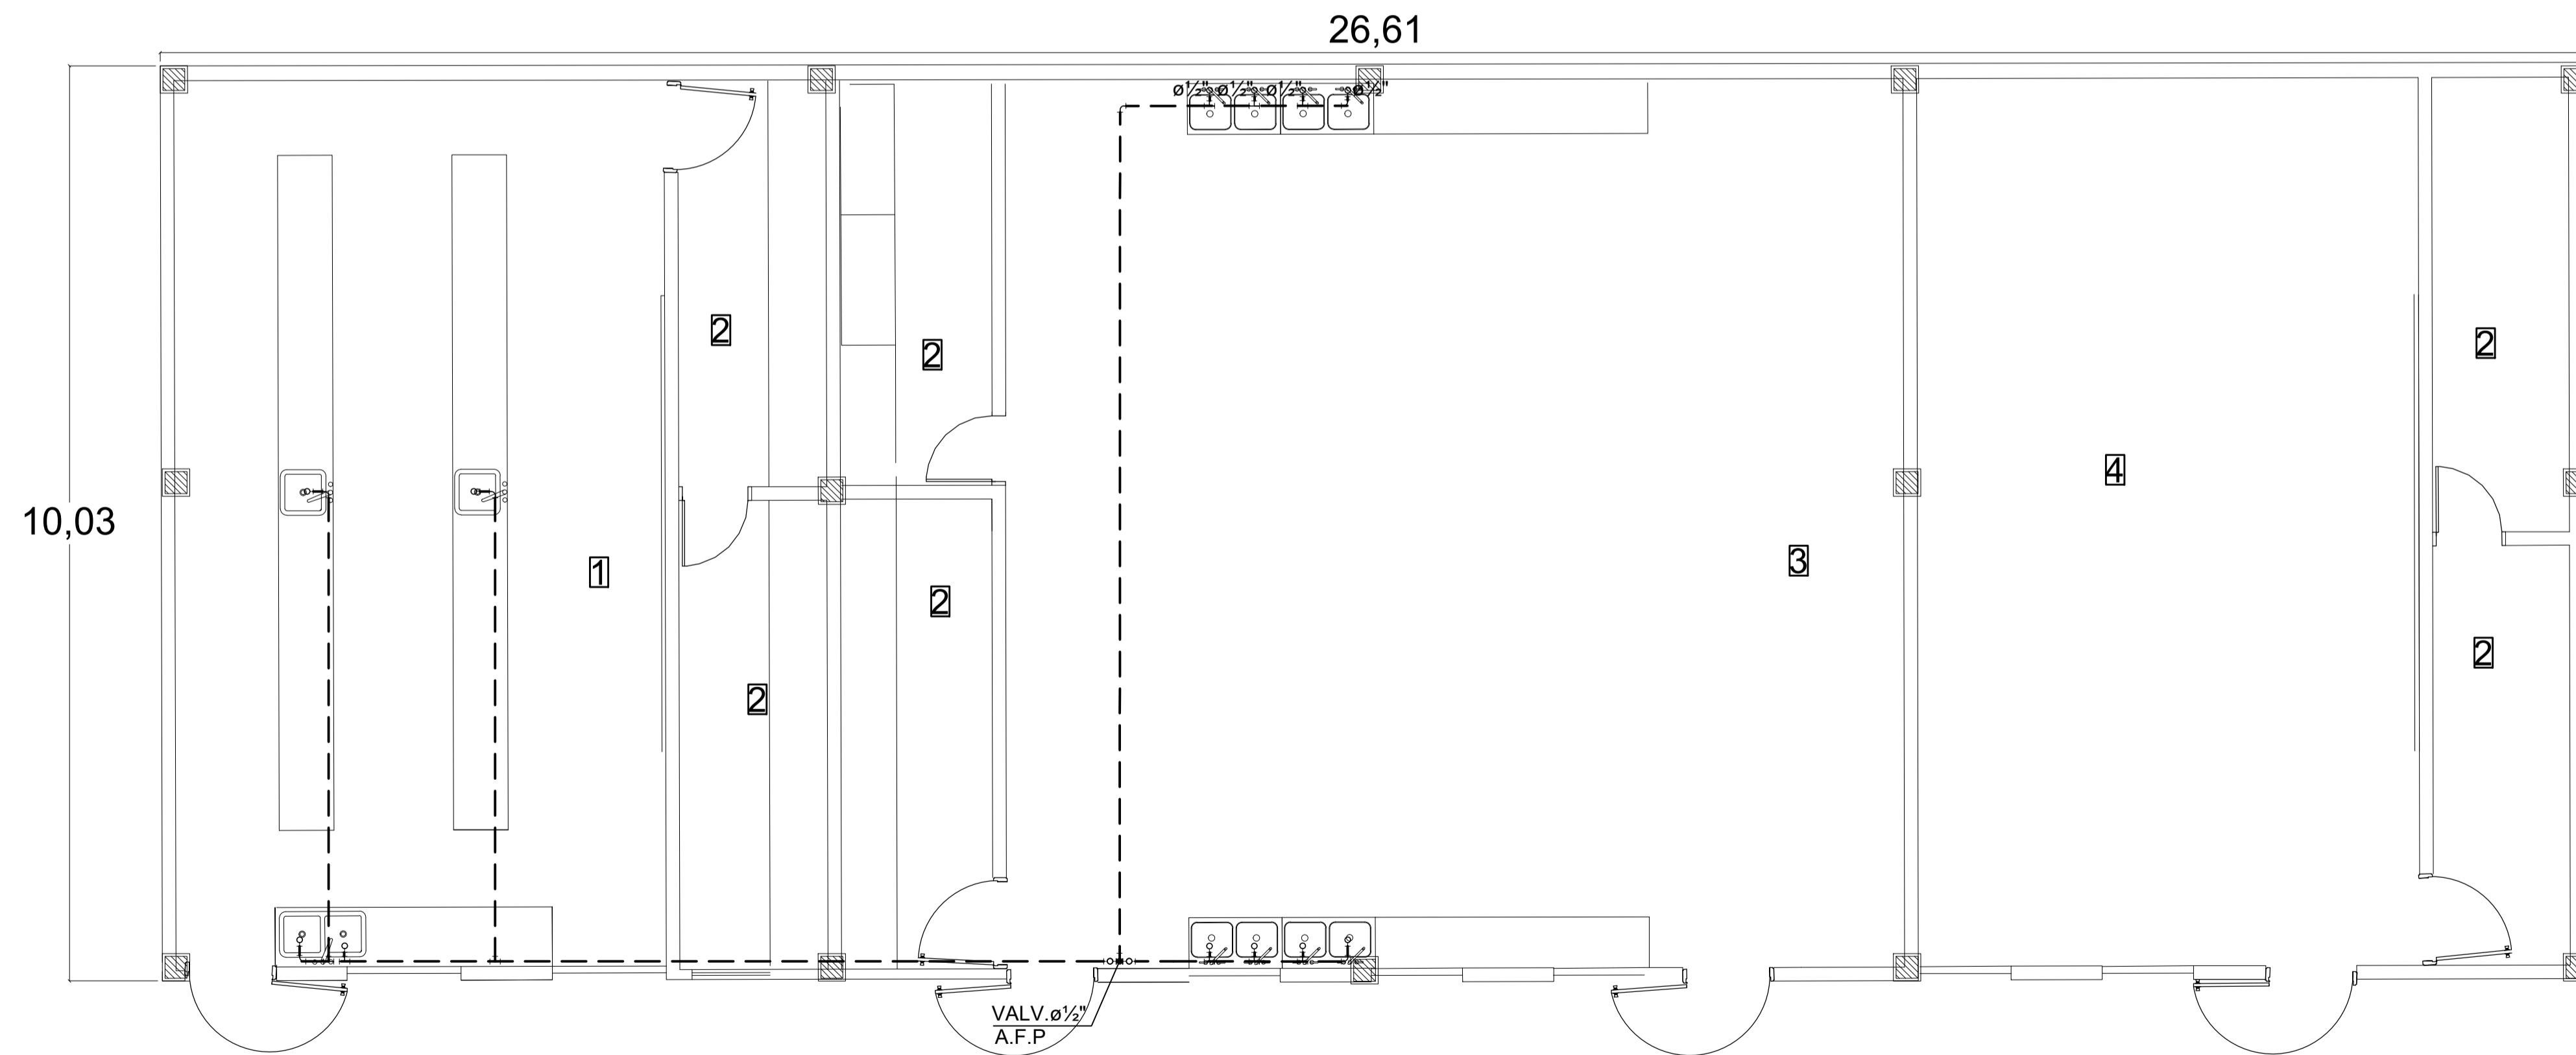


P.33. PLANO PUNTOS DE SUMINISTRO
 Esc 1: 100

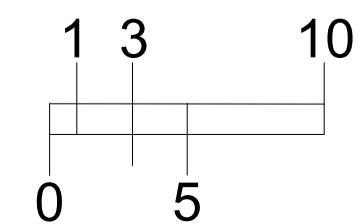



LOCALIZACIÓN

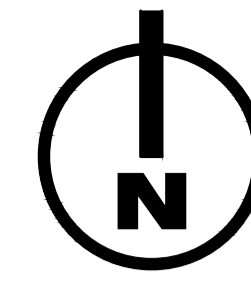

PROYECTO
TEMÁTICO
DE
GRADO

Contiente.

PLANO
ELECTRICO

Codigo de
Estudiantes.

1.136.885.192
1.030.560.081

Docente.


Arq. Liliana Patiño

Observación:


Escala.

INDICADA



Fecha
04 /12 /2020

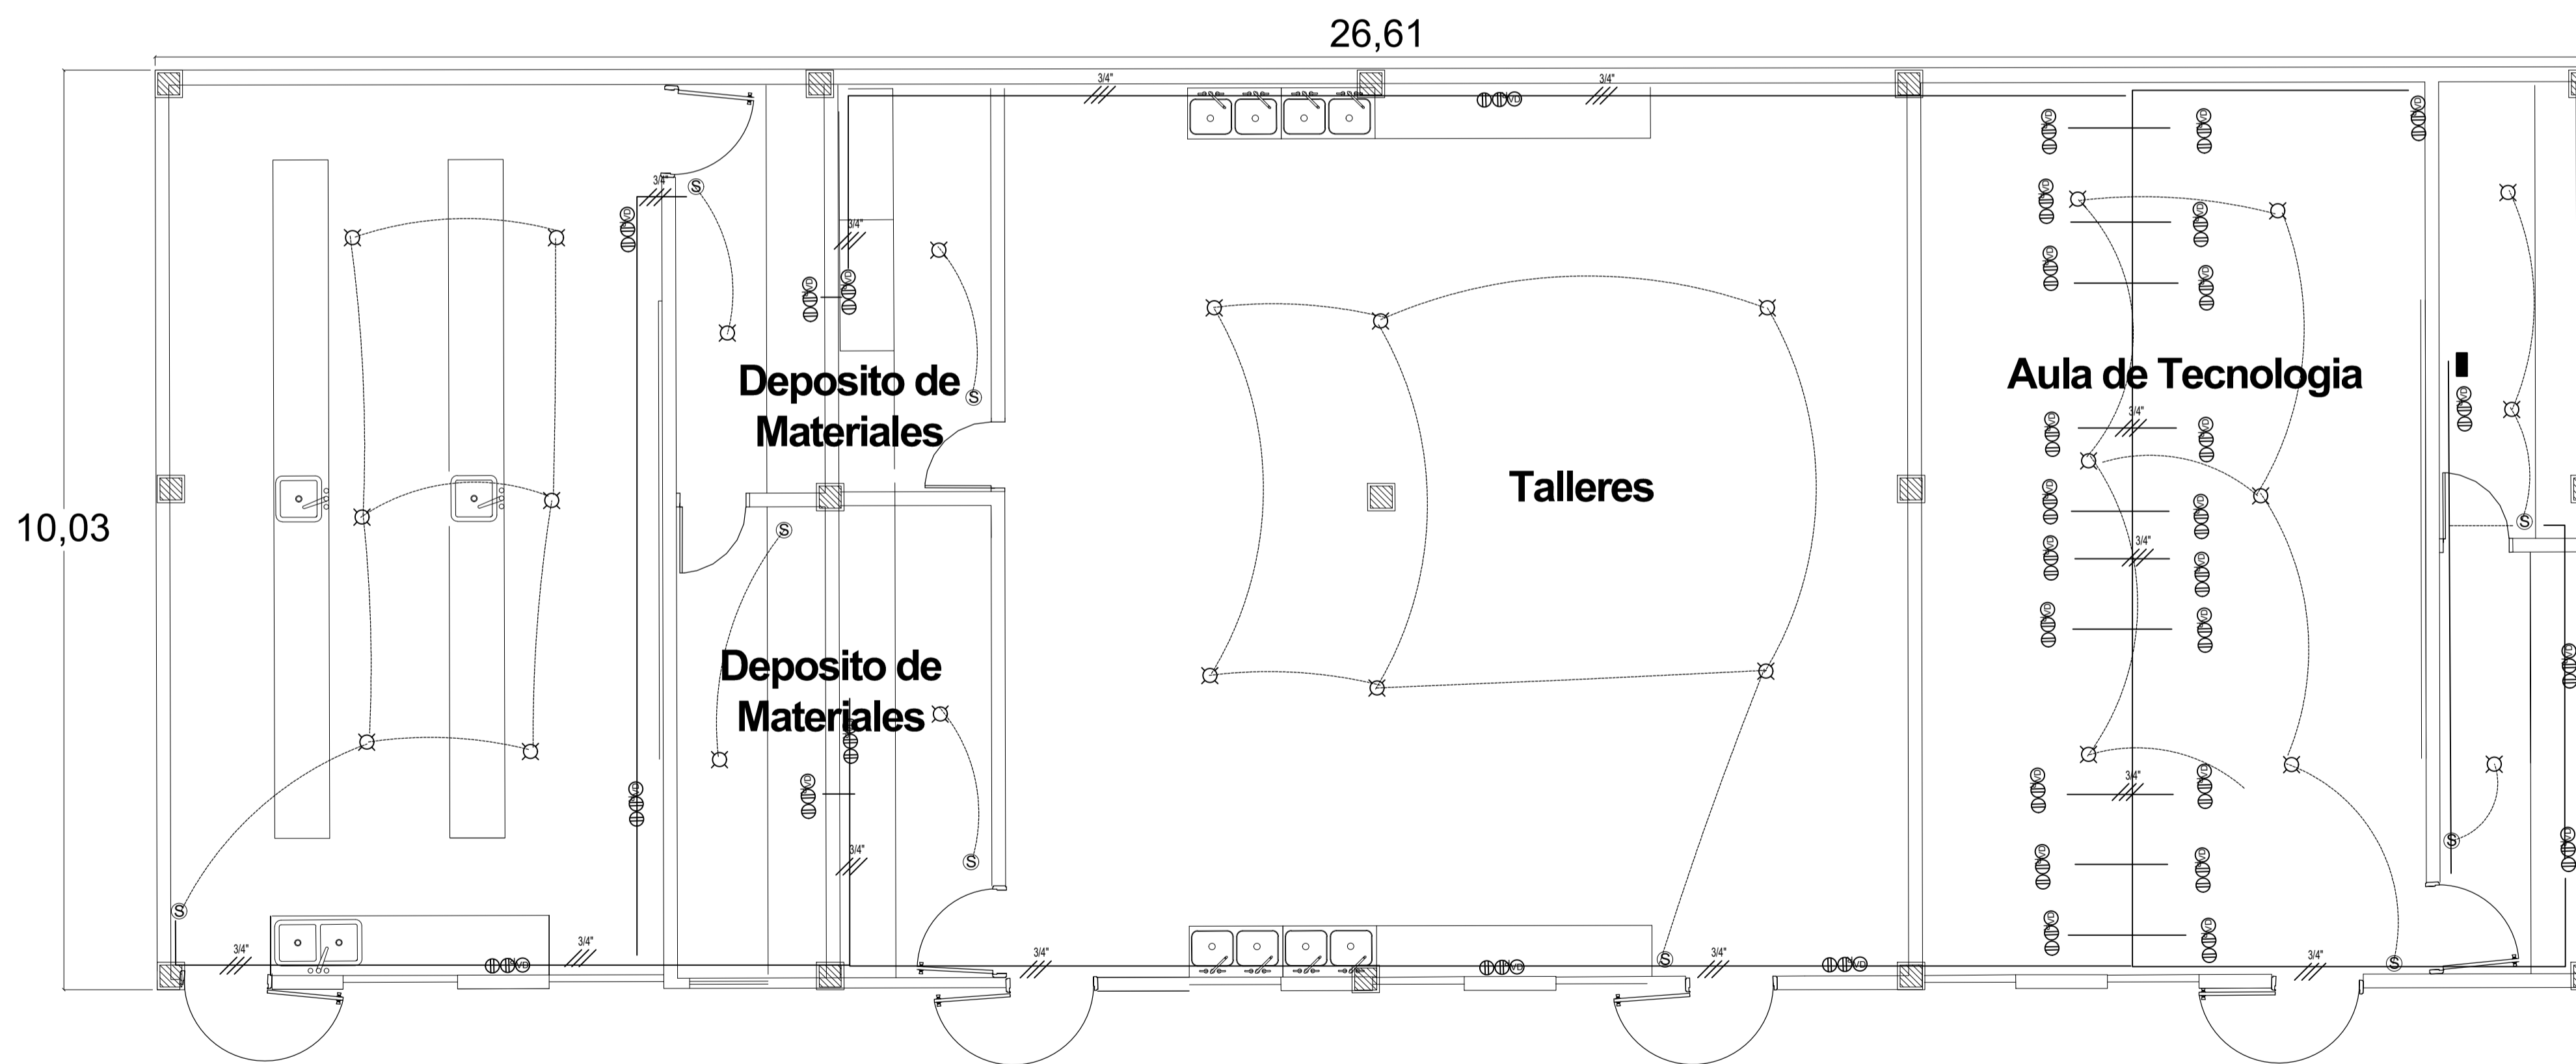

P.34. PLANO ELECTRICO
Esc 1: 100

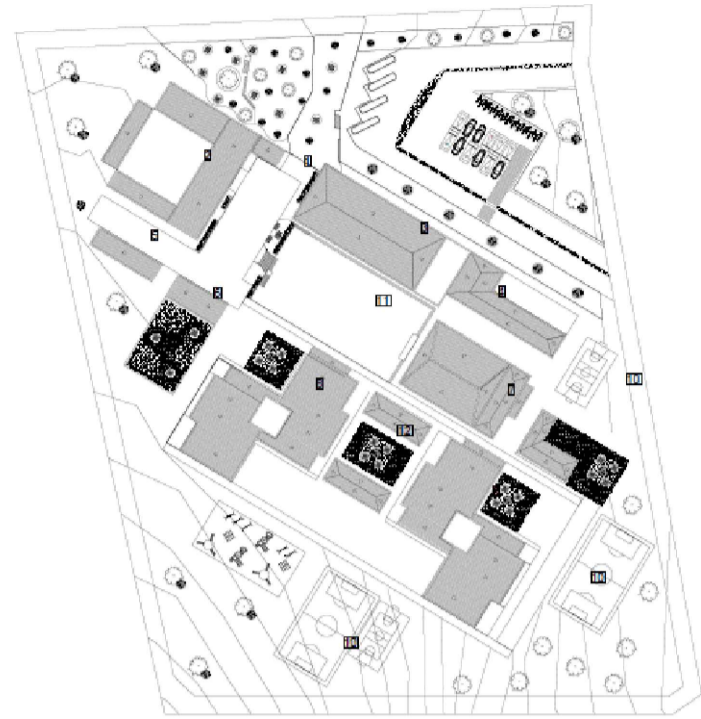

LOCALIZACIÓN

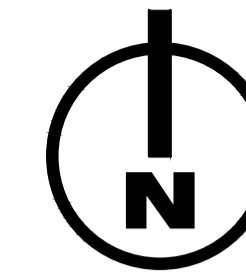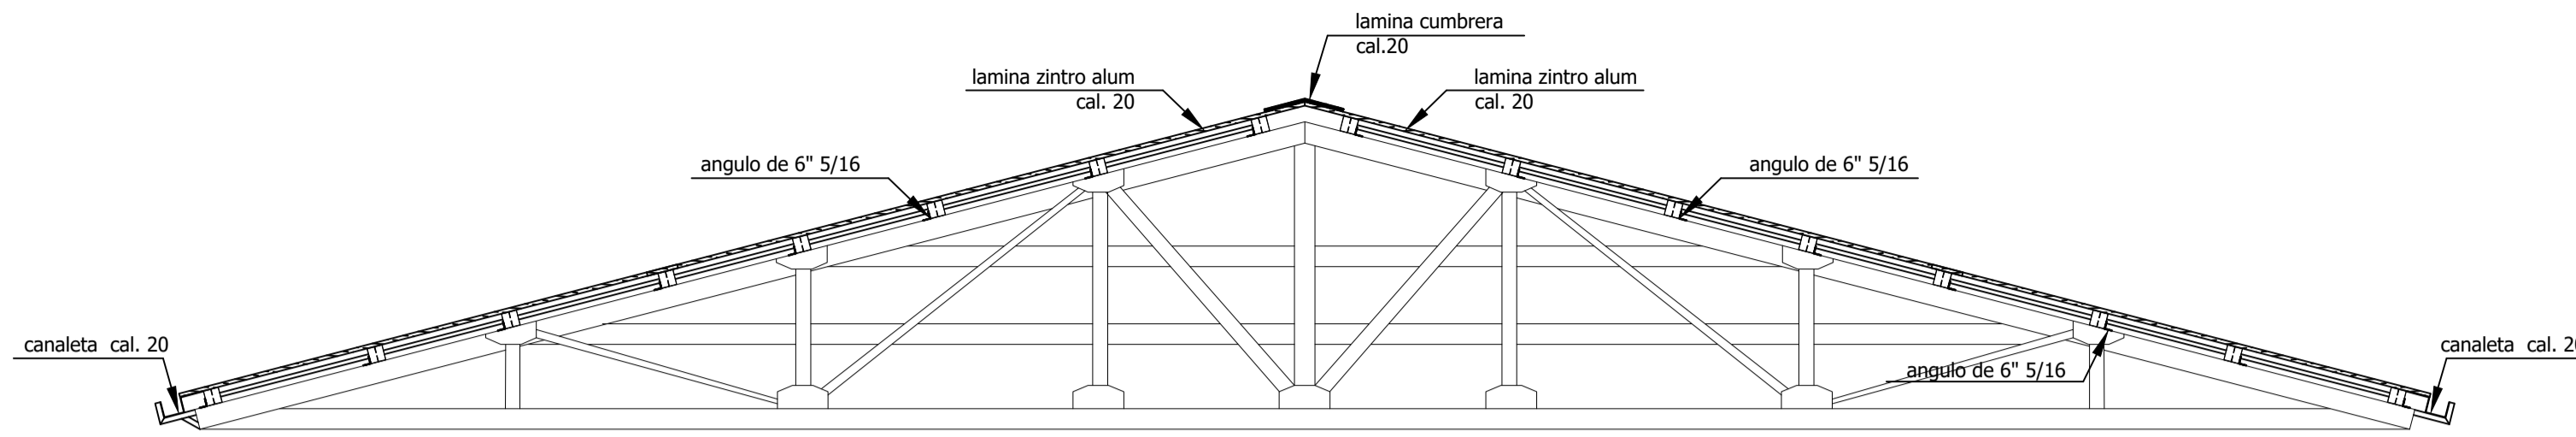

PROYECTO
TEMATICO
DE
GRADO

Contiene.

PLANTA DE
CUBIERTA DE LA
ZONA DE
LABORATORIOS


Codigo de
Estudiantes.

1.136.885.192
1.030.560.081

Docente.

Arq. Liliana Patiño

Observación:

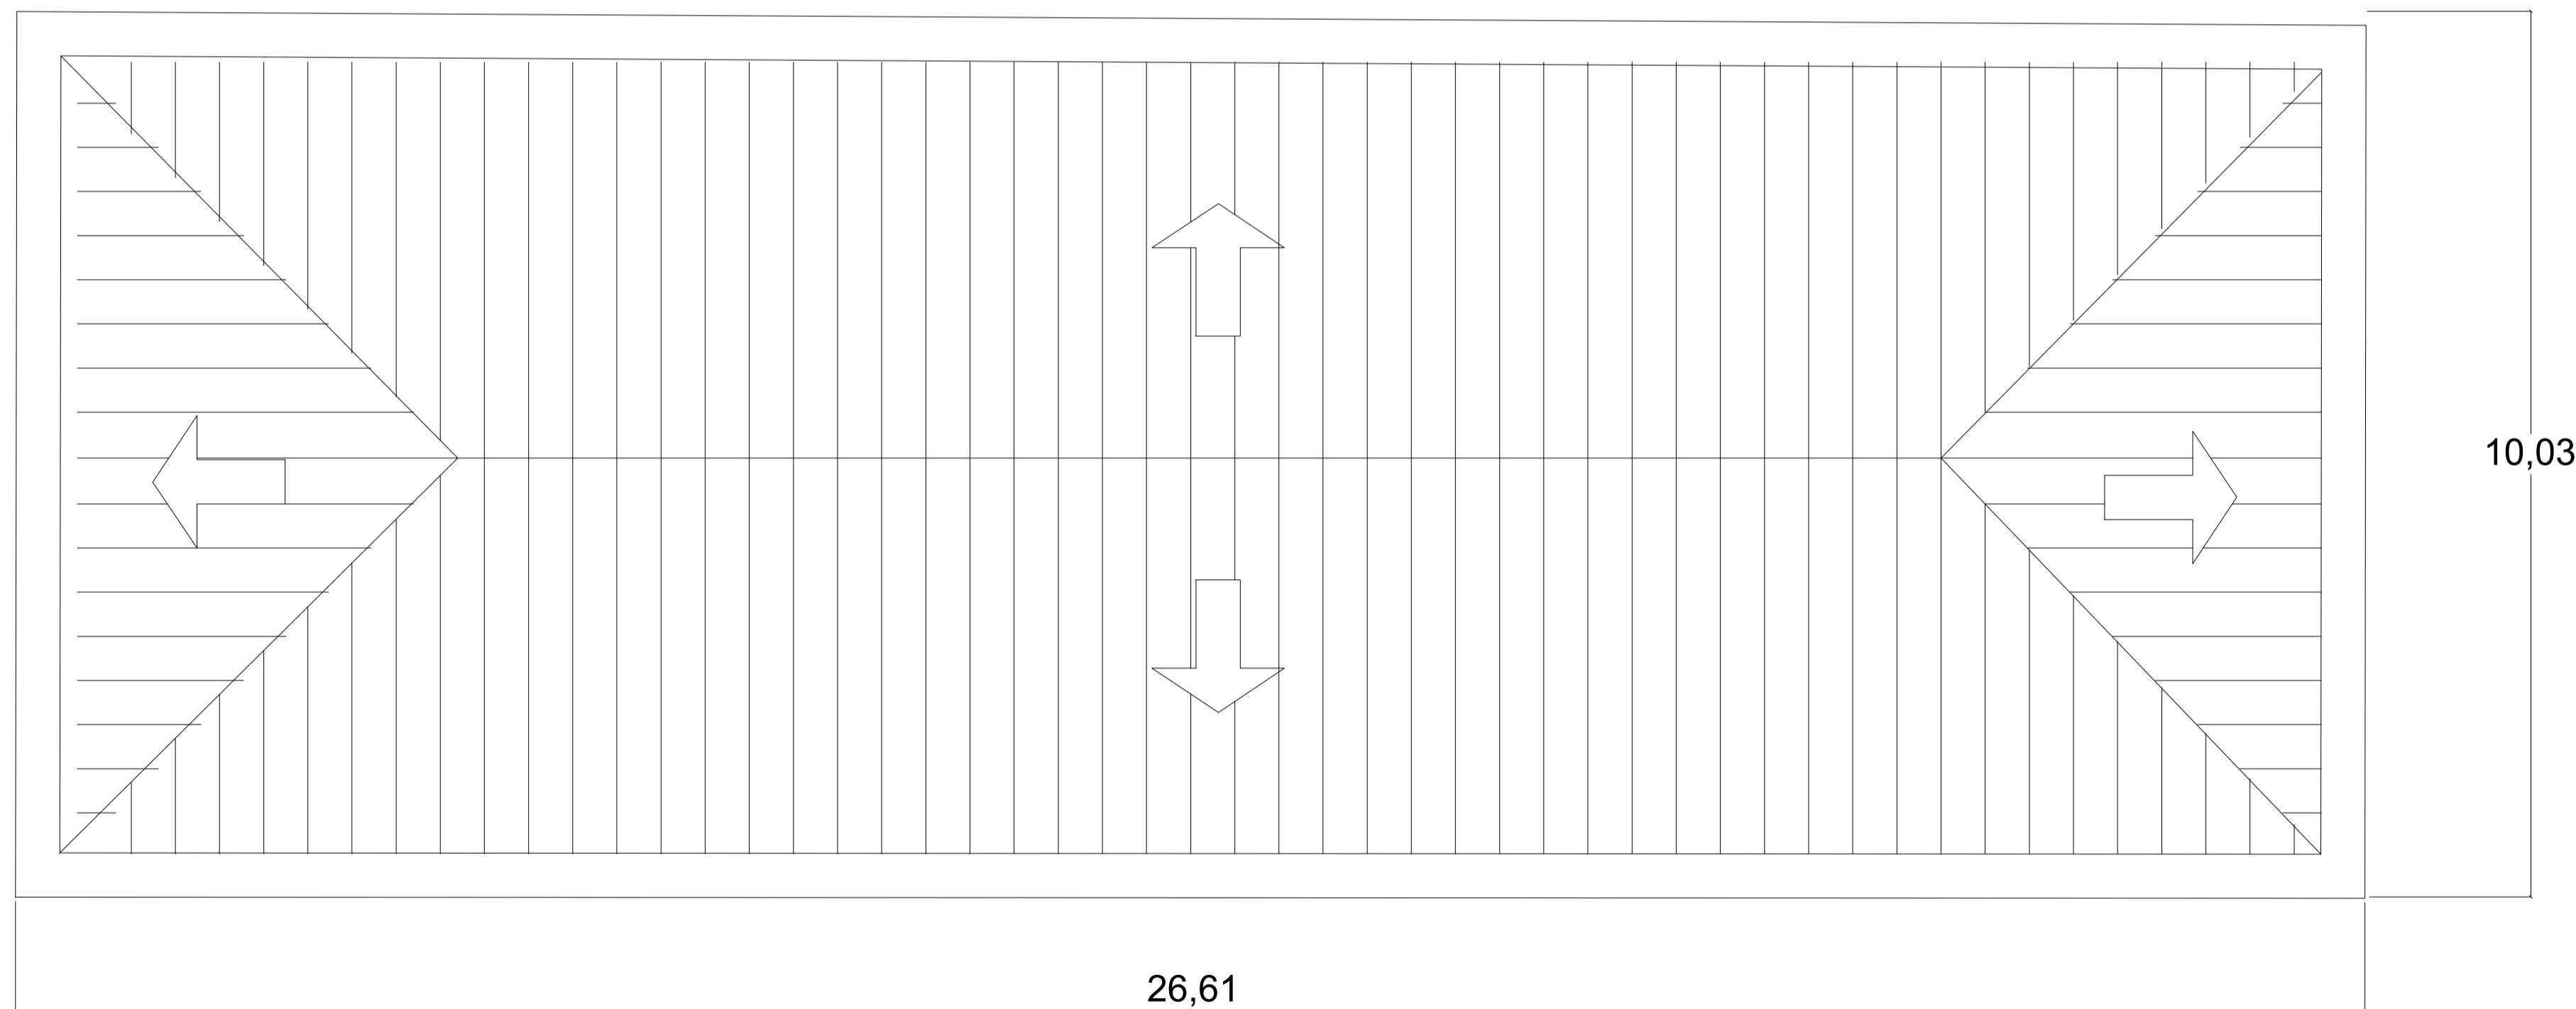

P.52. PLANTA DE CUBIERTA
Esc 1: 200

Escala.

INDICADA

Fecha
04 /12 /2020

PROYECTO
TEMATICO
DE
GRADO

Contiente.

PLANTA
ARQUITECTONICA
GENERAL

Codigo de
Estudiantes.

1.136.885.192
1.030.560.081

Docente.

Arq. Liliana Patiño

Observación:

Escala.

INDICADA

Fecha
04 /12 /2020

CENTRO EDUCATIVO EL JARDIN- LA CALERA

Contiente.

PLANTAS DEL EDIFICIO DE APRENDIZAJE

PROYECTO
TEMATICO
DE
GRADO

Contiente.
FACHADA NORTE
ED. APRENDIZAJE


Codigo de
Estudiantes.
1.136.885.192.
1.030.560.081.

Docente.
Arq.
Liliana Patiño


Observación:

Escala.
INDICADA

Fecha
04 /12 /2020

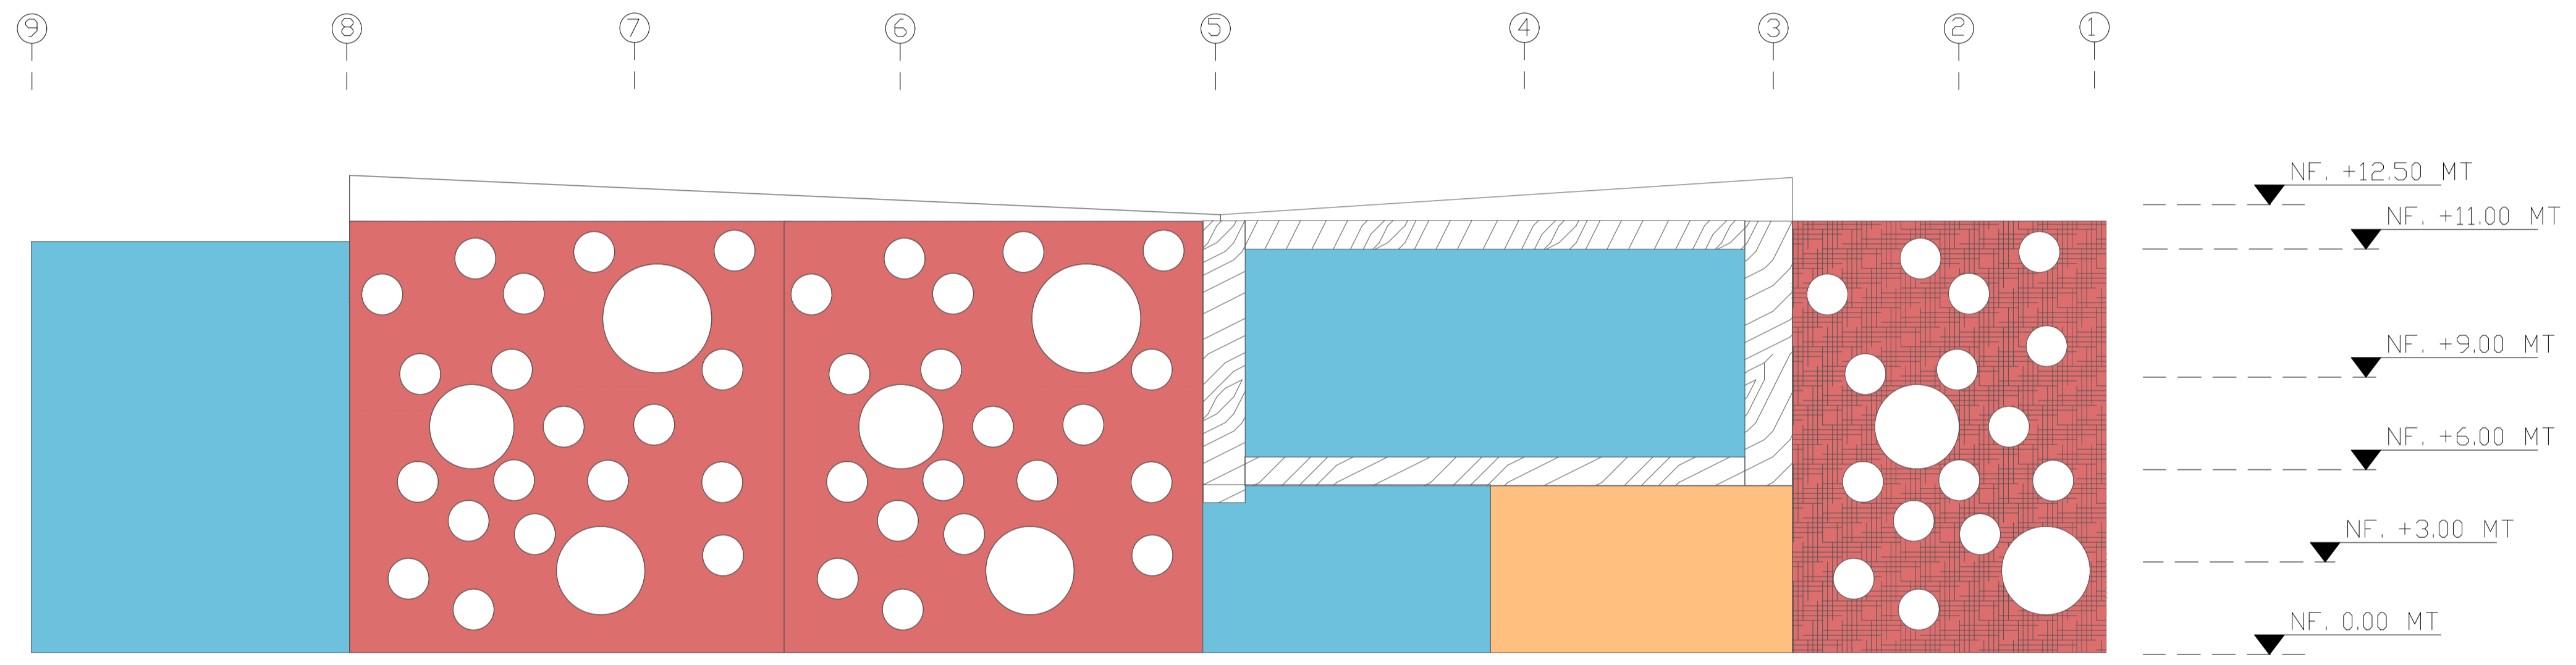

P.88 FACHADA NORTE
Esc 1: 200

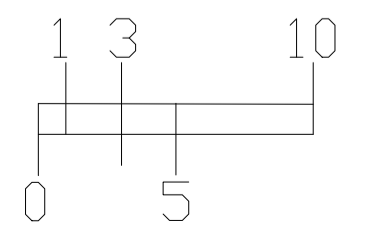

PROYECTO
TEMATICO
DE
GRADO

Contiente.
FACHADA
SUR ED.
APRENDIZAJE



Codigo de
Estudiantes.
1.136.885.192.
1.030.560.081.

Docente.
Arq.
Liliana Patiño


Observación:

Escala.
INDICADA

Fecha
04 /12 /2020

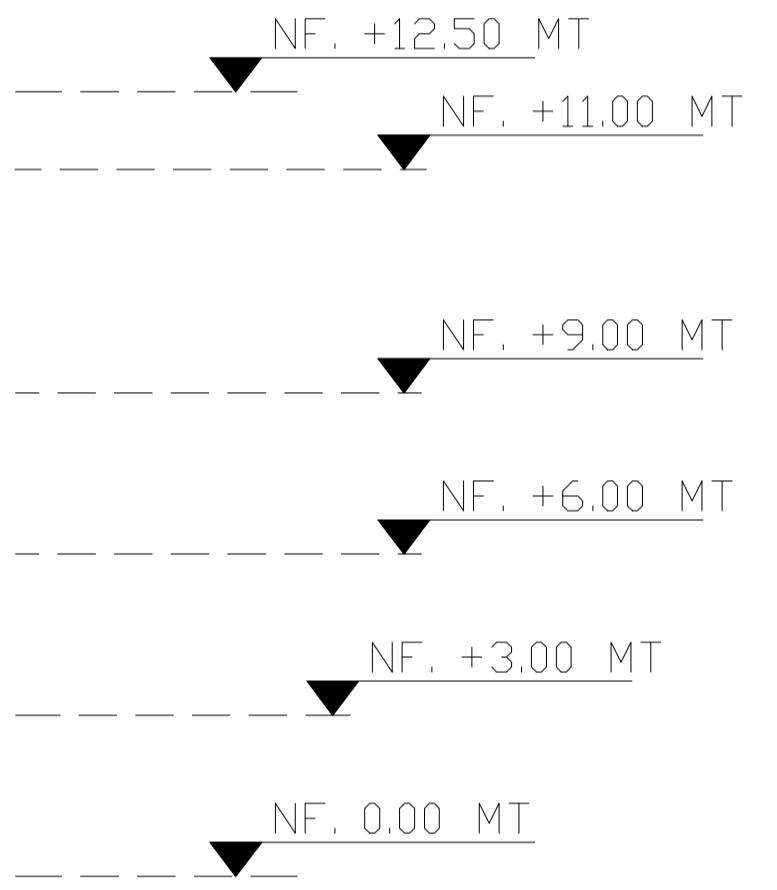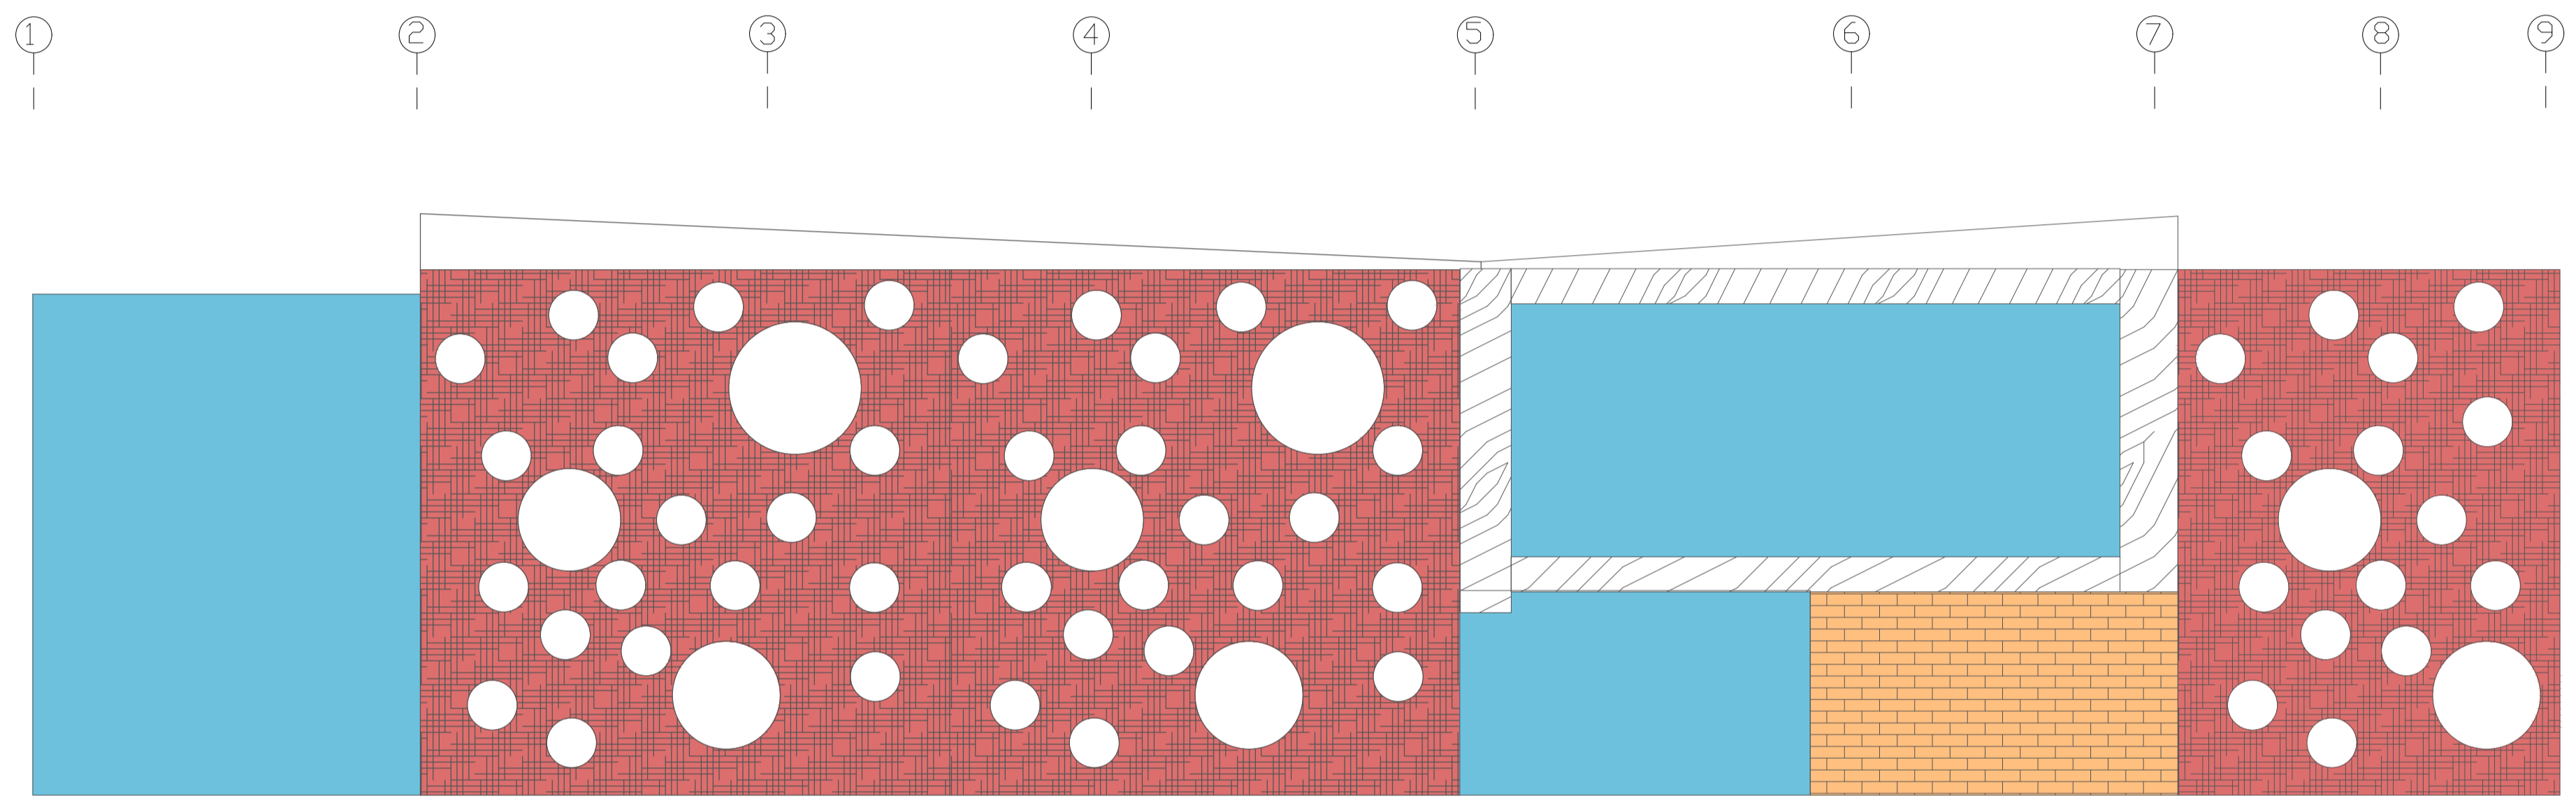

P.89 FACHADA SUR
Esc 1: 200

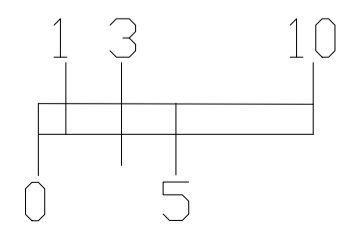

PROYECTO
 TEMATICO
 DE
 GRADO

Contiente.

 FACHADA
 ORIENTAL
 ZONA DE ED.
 APRENDIZAJE

Codigo de
 Estudiantes.

 1.136.885.192.
 1.030.560.081.

Docente.


 Arq.
 Liliana Patiño

Observación:


Escala.

 INDICADA

Fecha
 04 /12 /2020

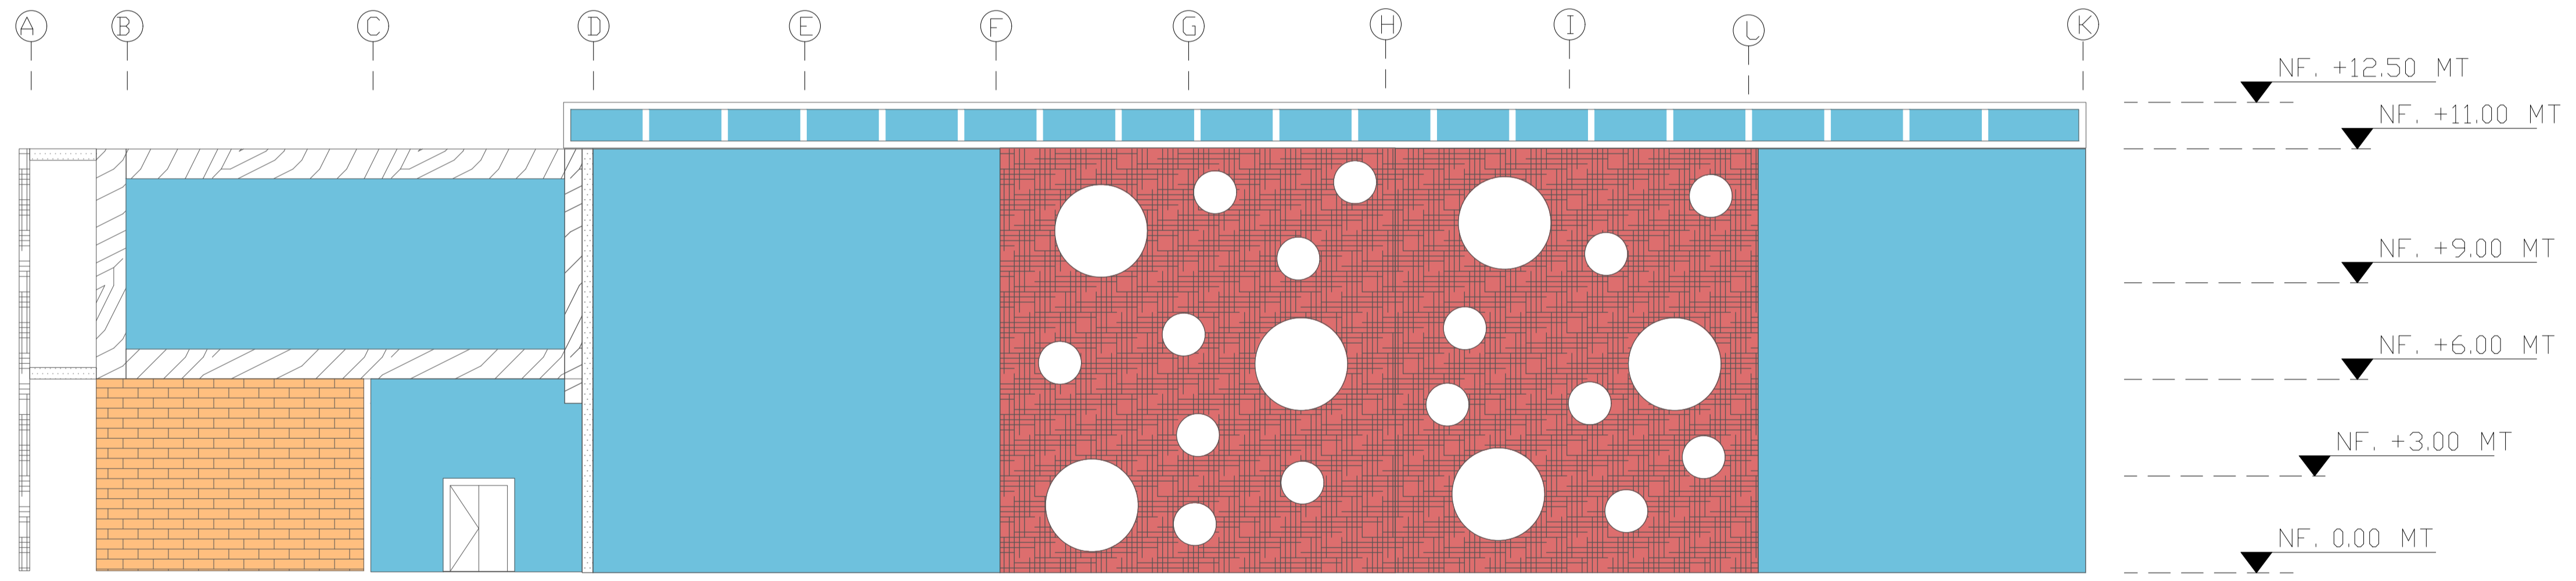

P.90 FACHADA ORIENTAL
 Esc 1: 200

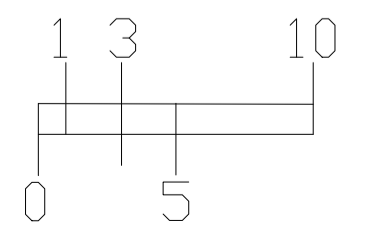

PROYECTO
 TEMATICO
 DE
 GRADO

Contiente.
 FACHADA
 OCCIDENTAL E.D.
 APRENDIZAJE


Codigo de
 Estudiantes.
 1.136.885.192.
 1.030.560.081.

Docente.
 Arq.
 Liliana Patiño


Observación:

Escala.
 INDICADA

Fecha
 04 /12 /2020

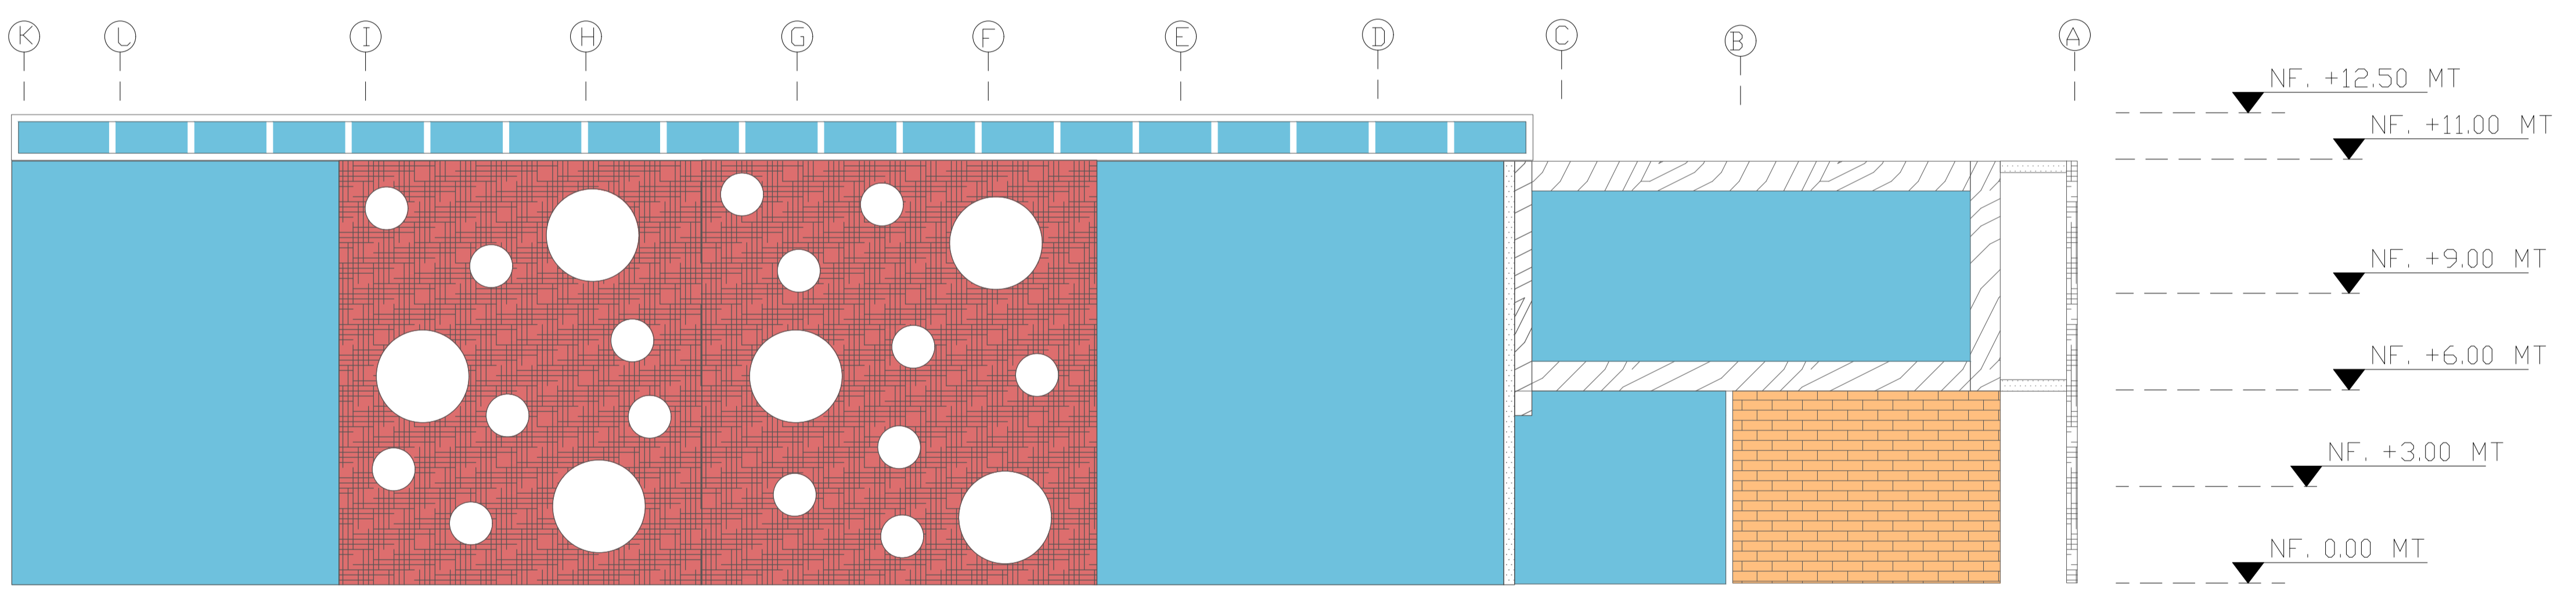


P.91 FACHADA OCCIDENTAL
 Esc 1: 100

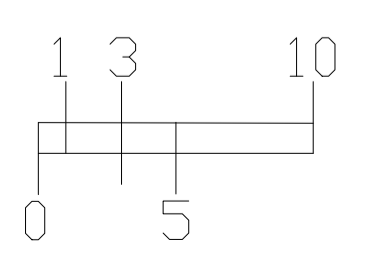



LOCALIZACIÓN

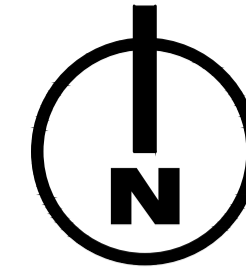

PROYECTO
TEMATICO
DE
GRADO

Contiene.

PLANTA
ARQUITECTONICA
ED. APRENDIZAJE


Codigo de
Estudiantes.

1.136.885.192
1.030.560.081

Docente.

Arq. Liliana Patiño

Observación:

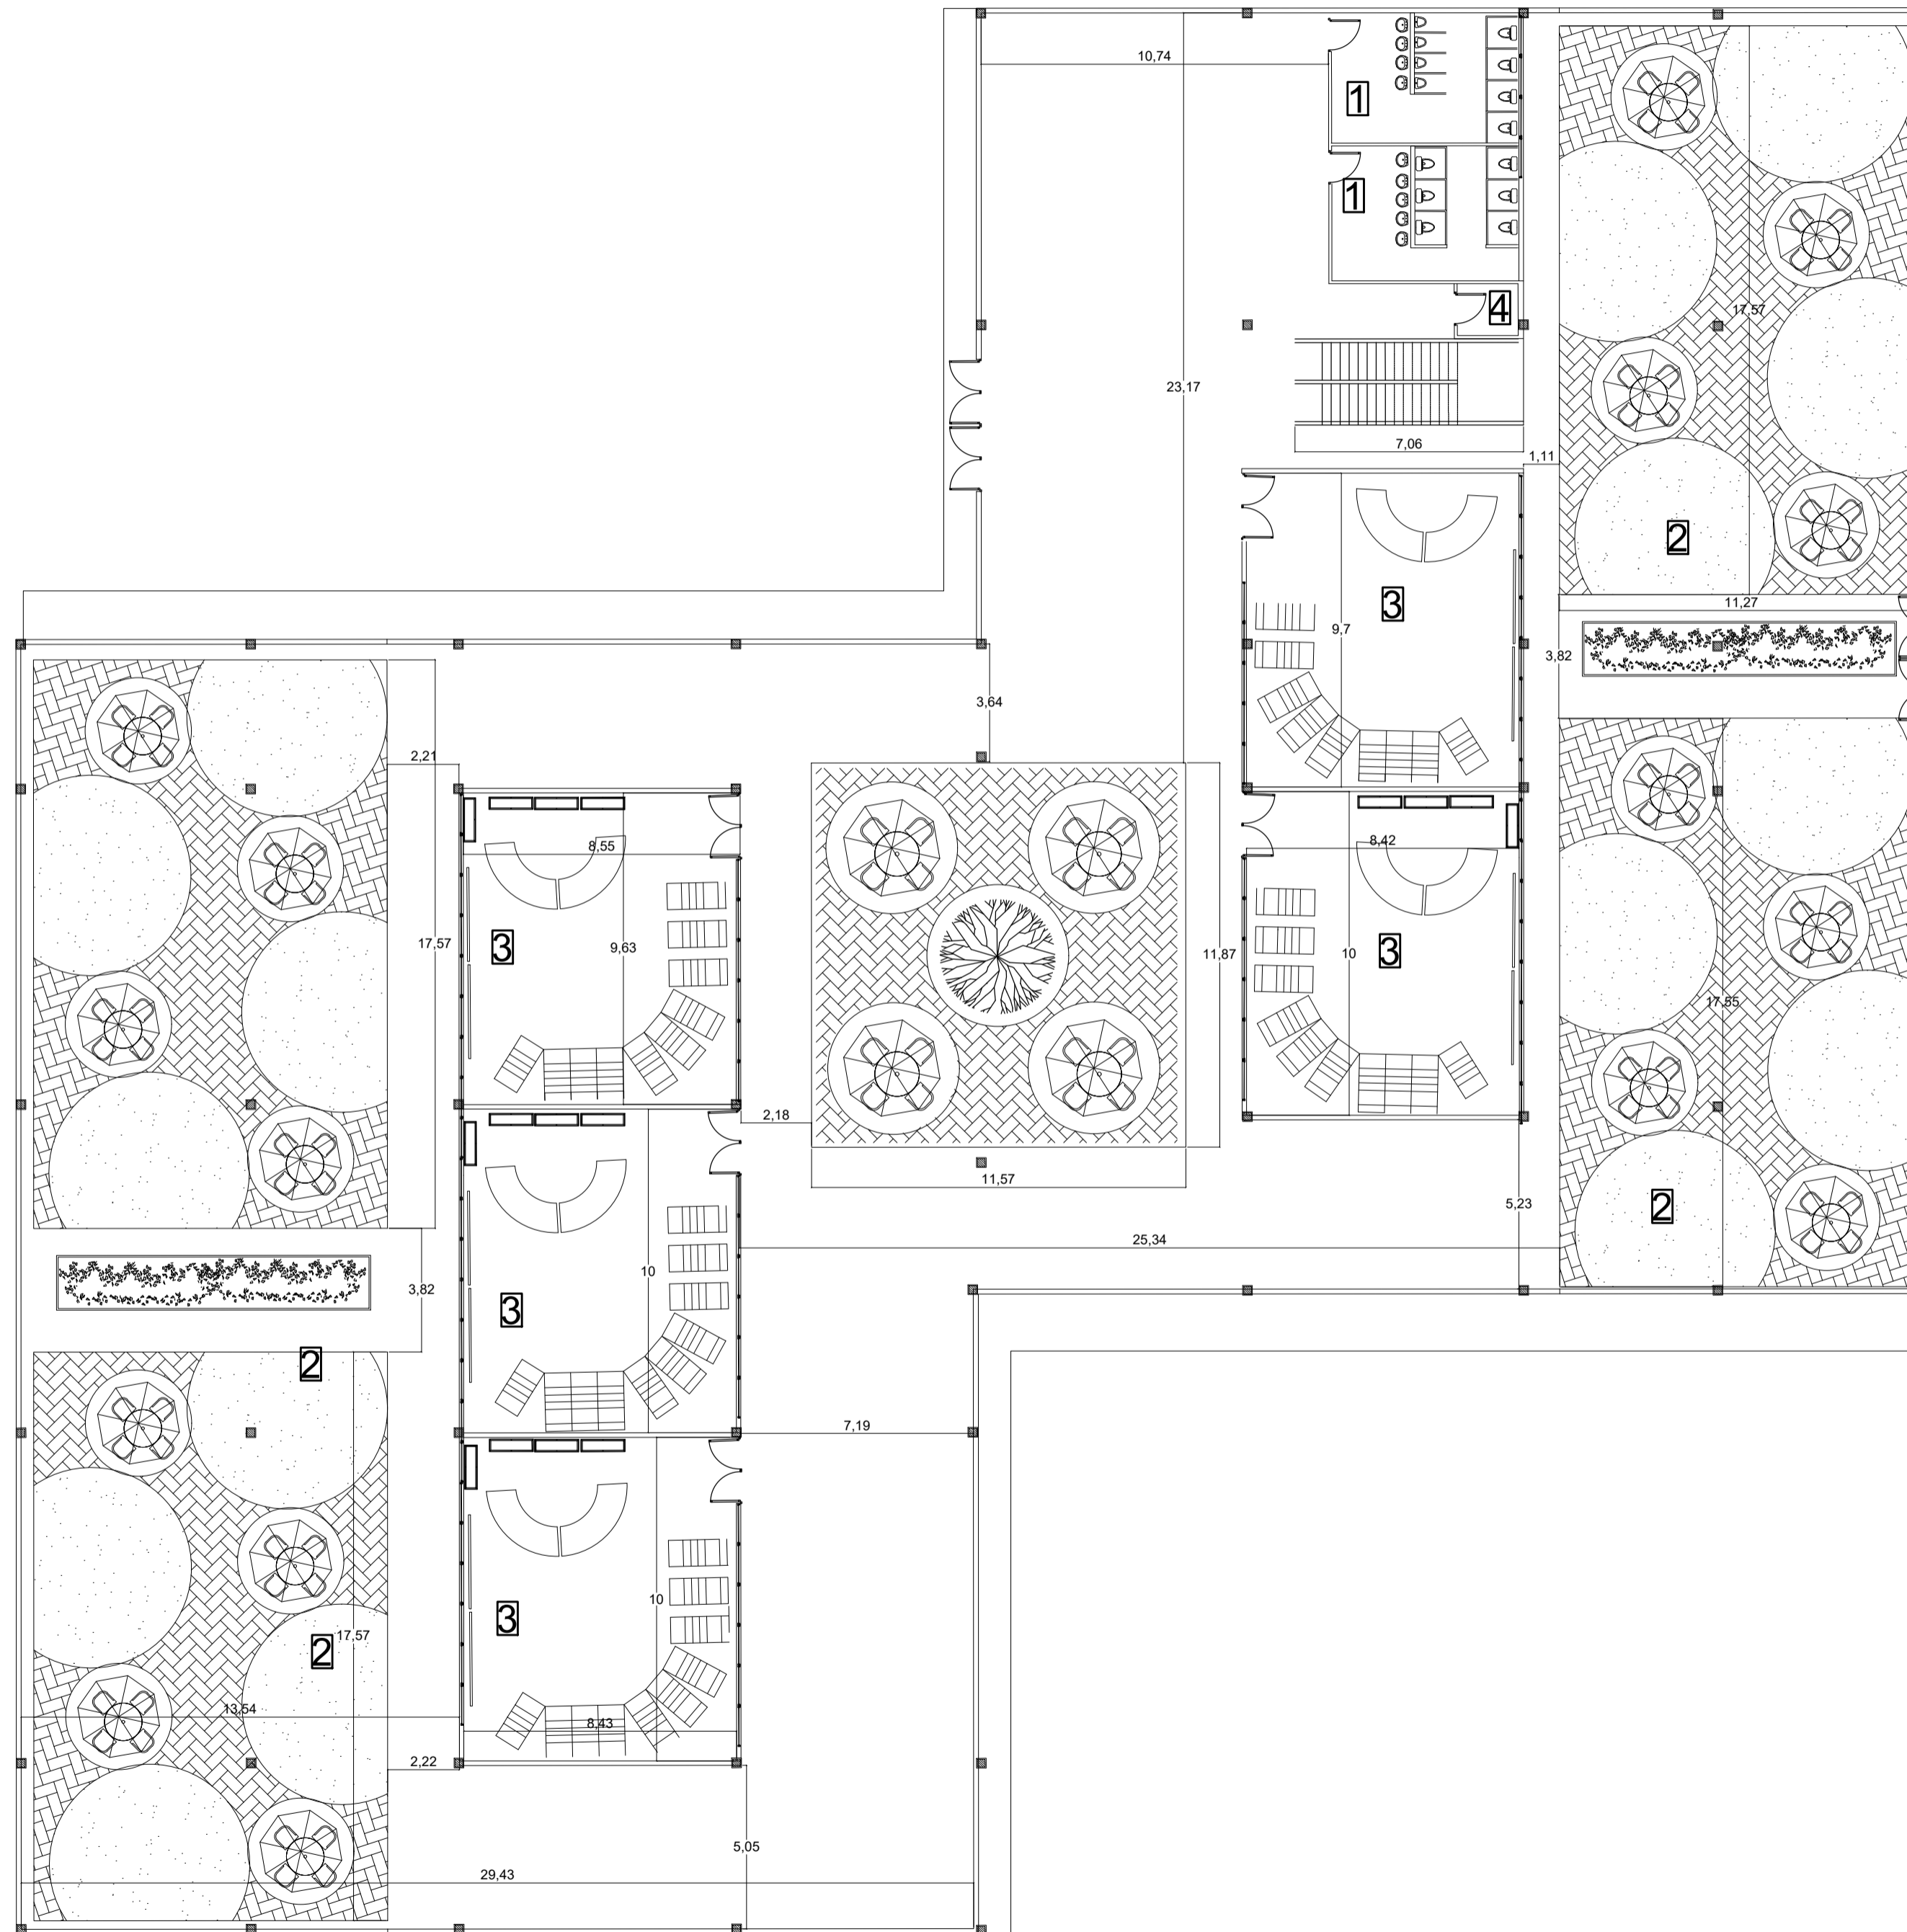

ITEM	DESCRIPCIÓN
1	Baños
2	Plazoletas
3	Aula de Aprendizaje
4	Cuarto de Aseo

Escala.

INDICADA


Fecha
04 /12 /2020



P.35. PLANTA ARQUITECTONICA PISO 1
Esc 1: 250



LOCALIZACIÓN

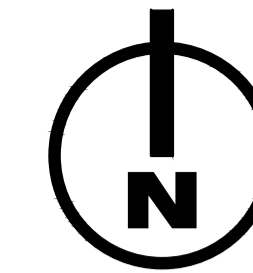

PROYECTO
TEMATICO
DE
GRADO

Contiene.

PLANTA
ARQUITECTONICA
ED. APRENDIZAJE


Codigo de
Estudiantes.

1.136.885.192
1.030.560.081

Docente.

Arq. Liliana Patiño

Observación:

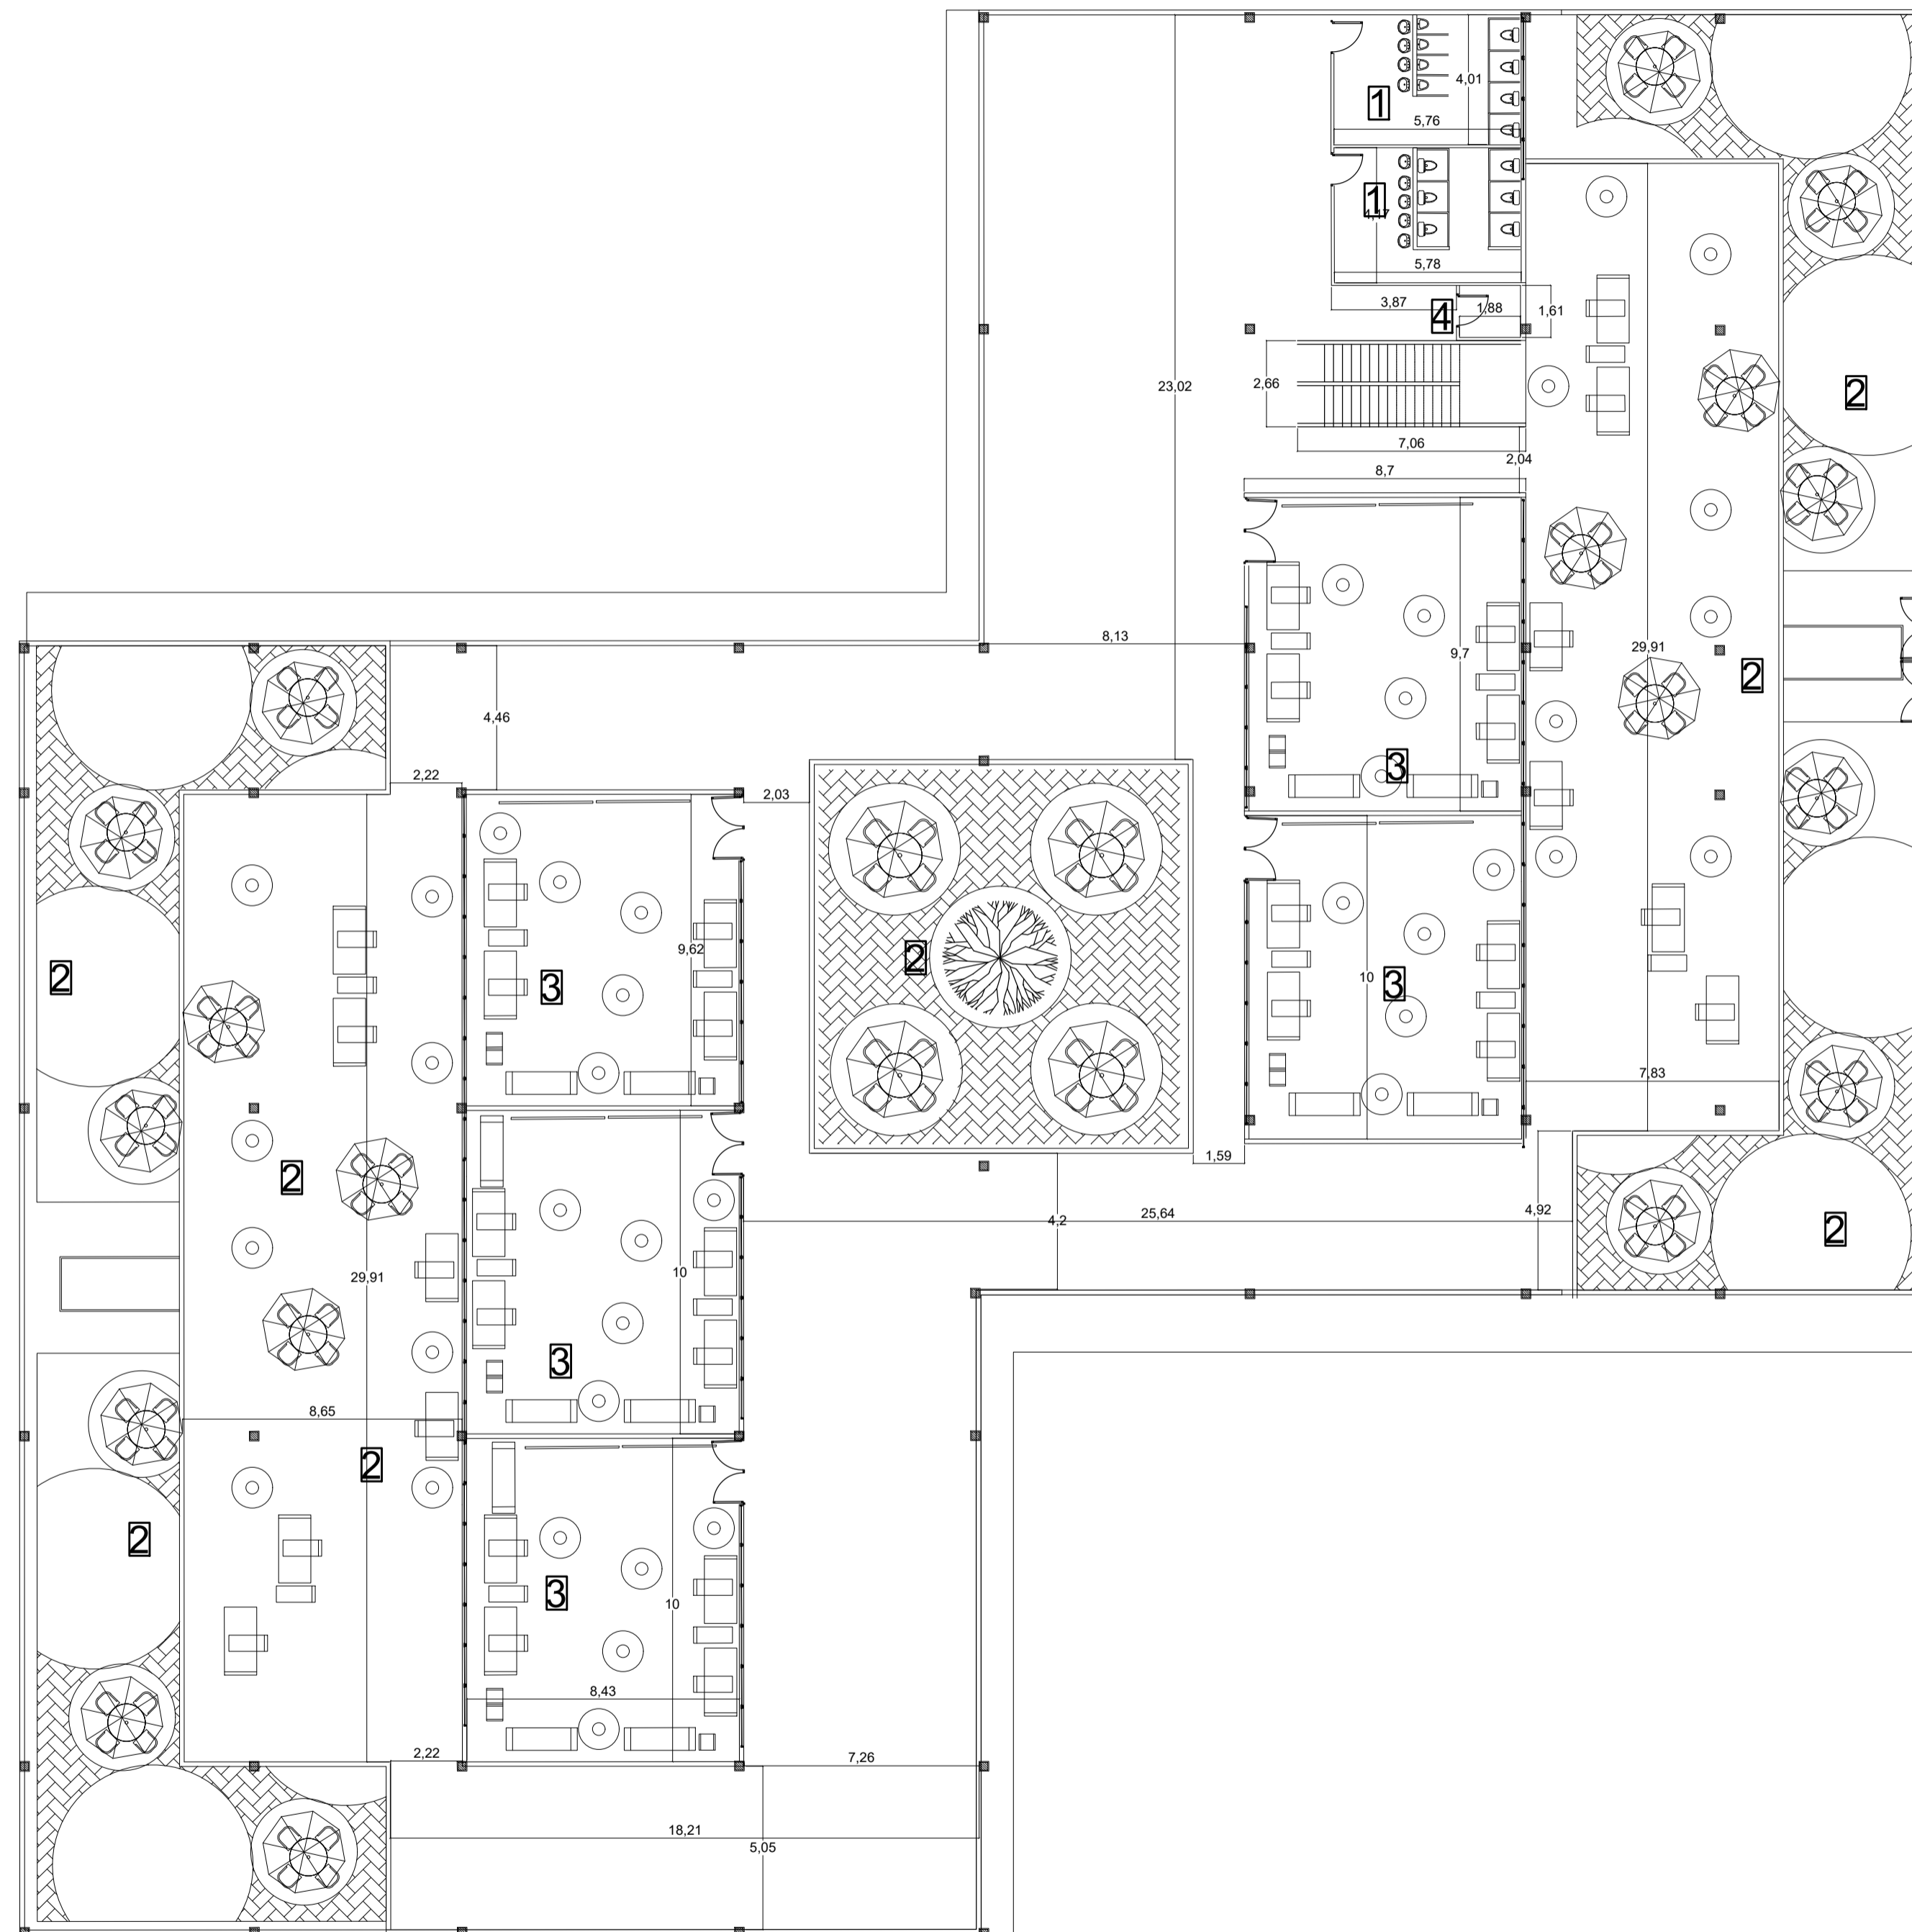

ITEM	DESCRIPCIÓN
1	Baños
2	Plazoletas
3	Aula de Aprendizaje
4	Cuarto de Aseo


Escala.

INDICADA

Fecha
04 /12 /2020





P.35. PLANTA ARQUITECTONICA PISO 2
Esc 1: 250

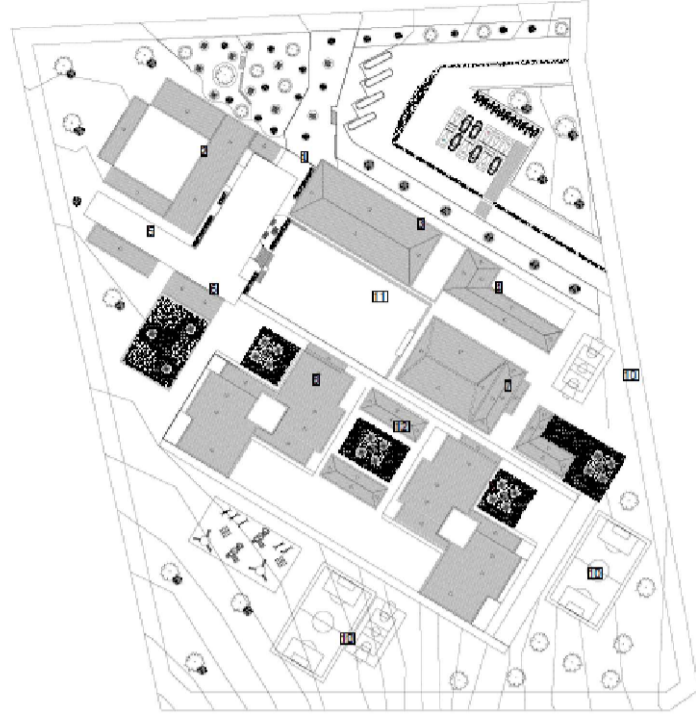

LOCALIZACIÓN

Conv.	DESCRIPCIÓN
	Medidor
	Registro
	Tubería AFP
	Tubería Codo 90°

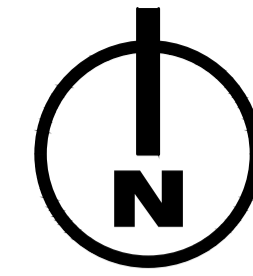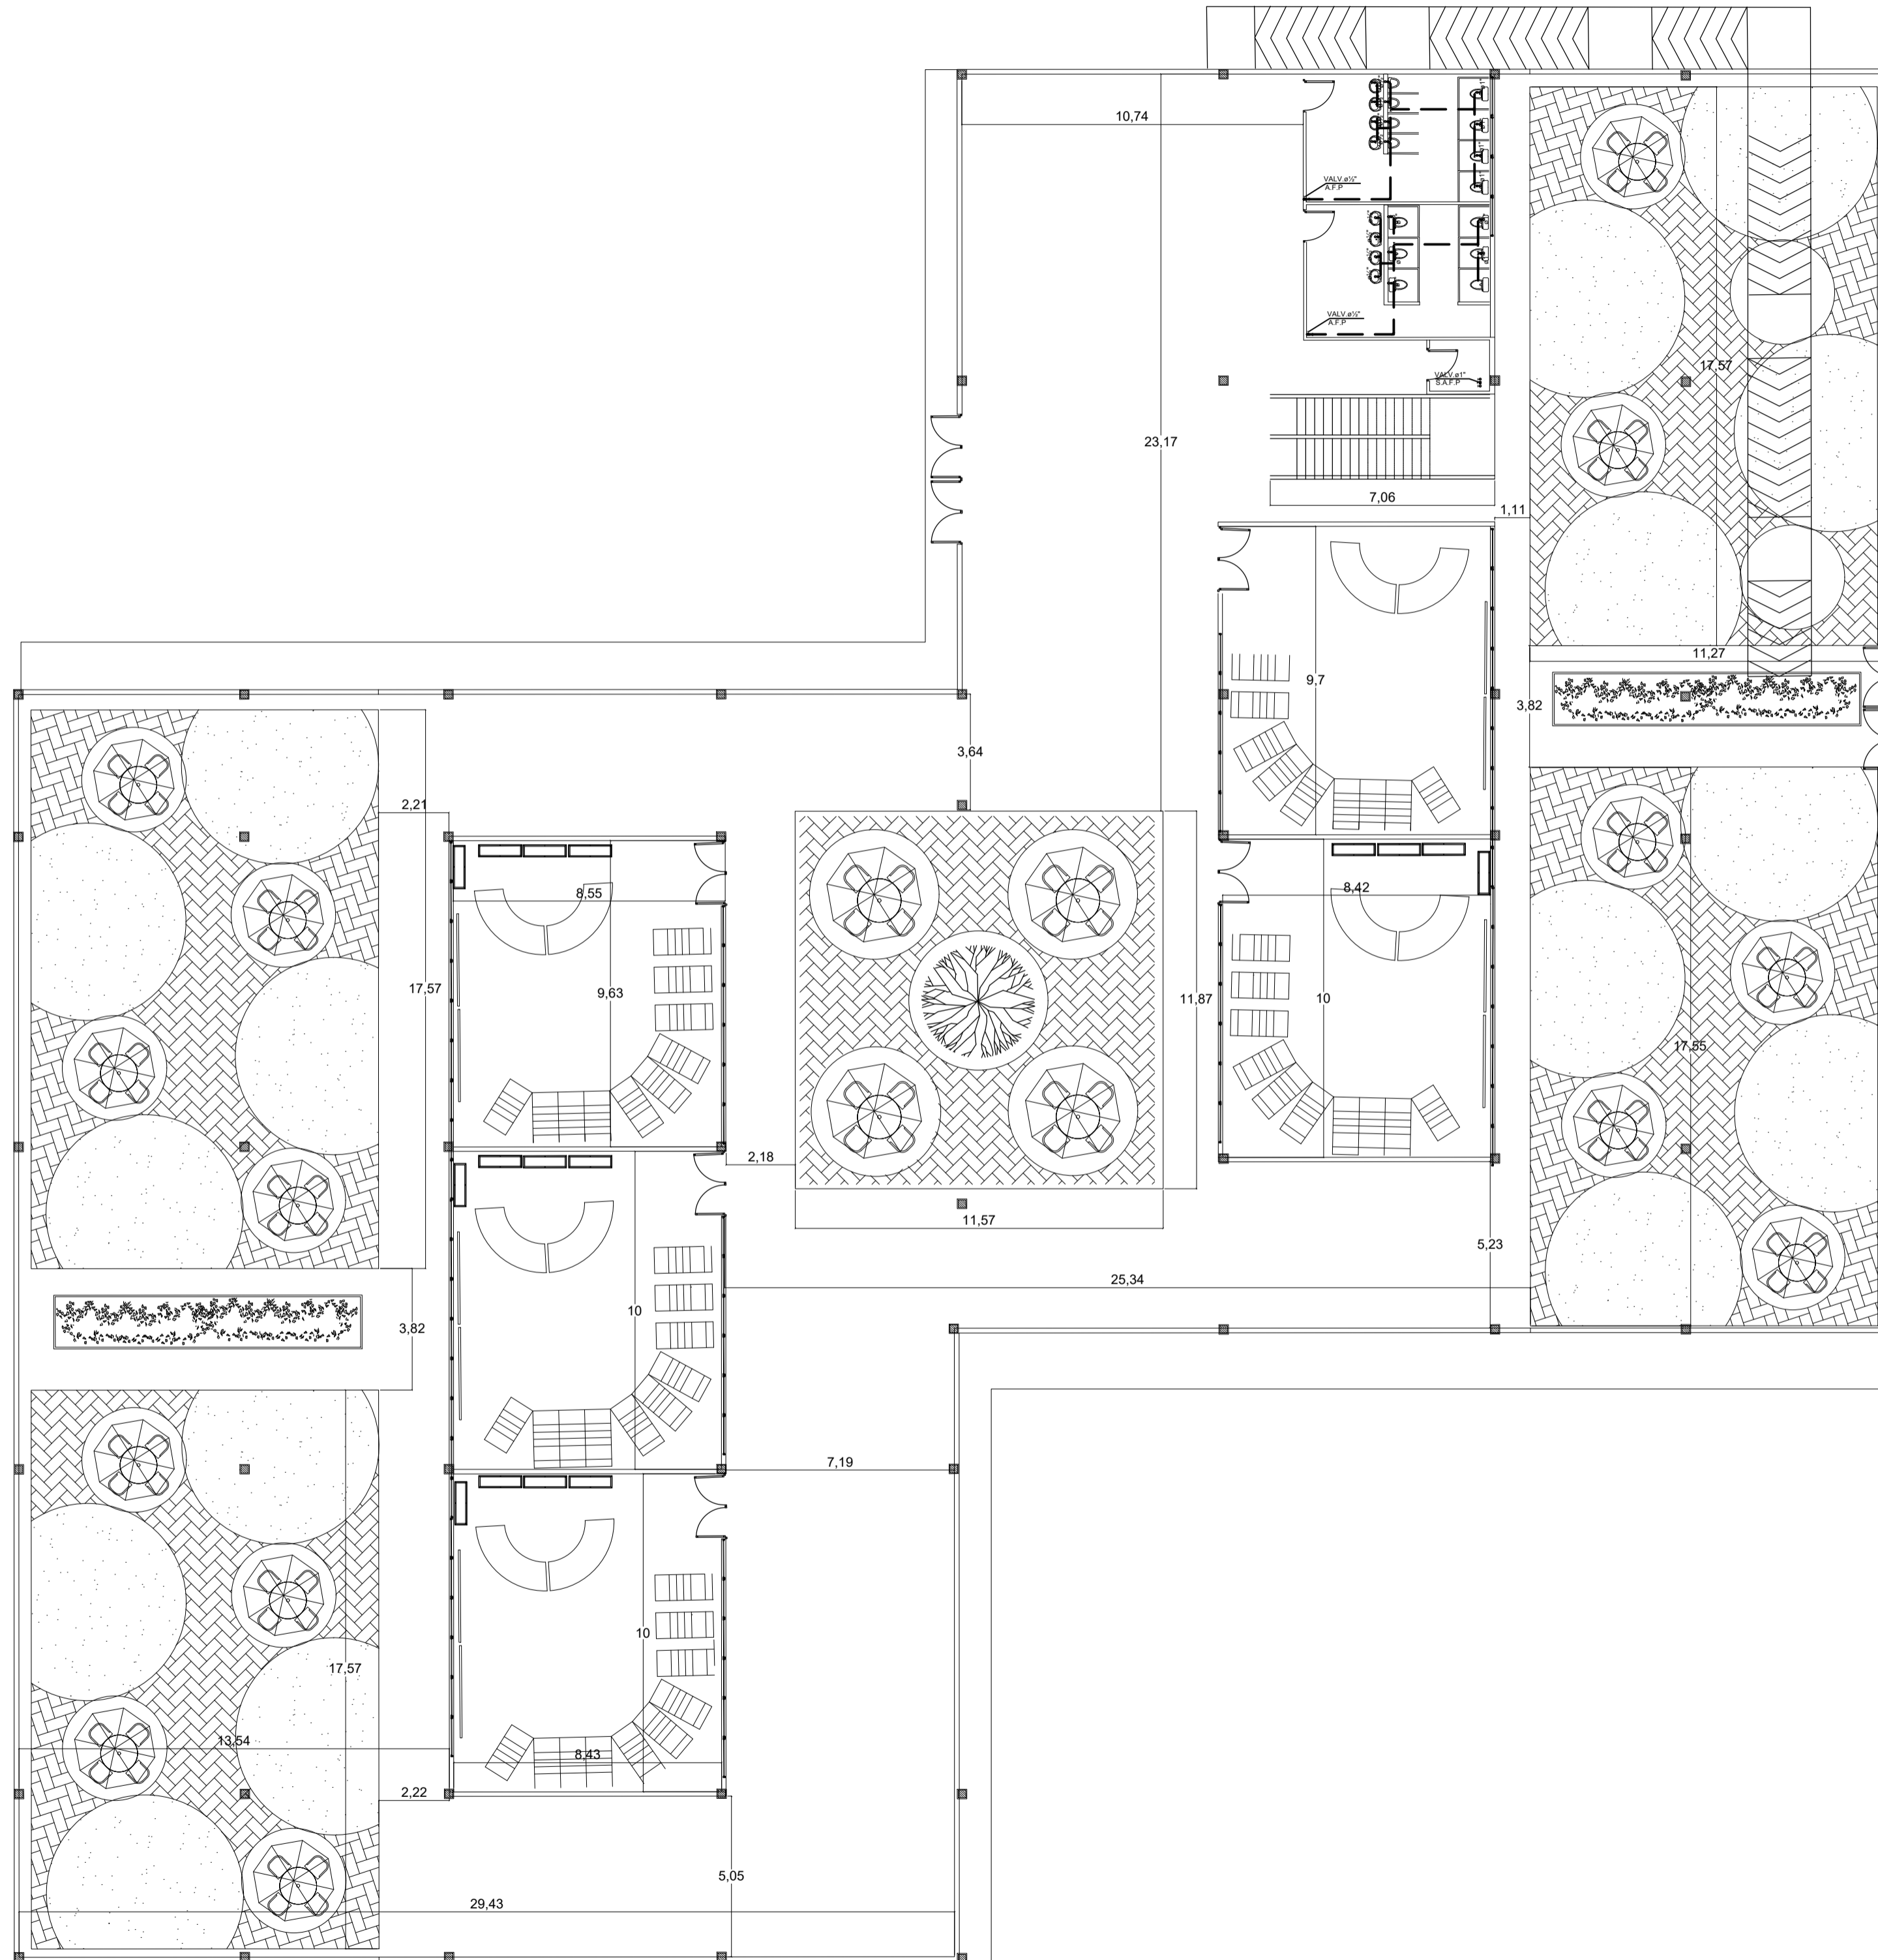

PROYECTO
TEMATICO
DE
GRADO

Contiene.
**PLANO
SUMINISTRO**

Codigo de
Estudiantes.
1.136.885.192
1.030.560.081


Docente.
Arq. Liliana Patiño

Observación:

Escala.
INDICADA

Fecha
04 /12 /2020



P.55. PLANO PUNTOS DE SUMINISTRO PISO 1
Esc 1: 250

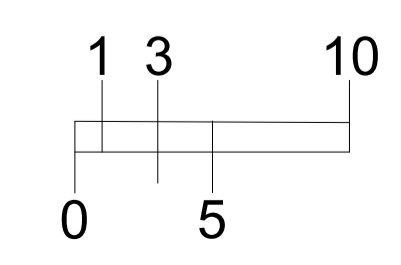



LOCALIZACIÓN

Conv.	DESCRIPCIÓN
	Medidor
	Registro
	Tubería AFP
	Tubería Codo 90°

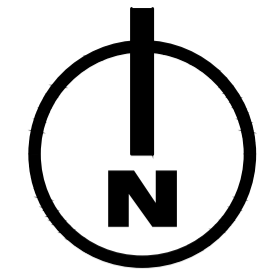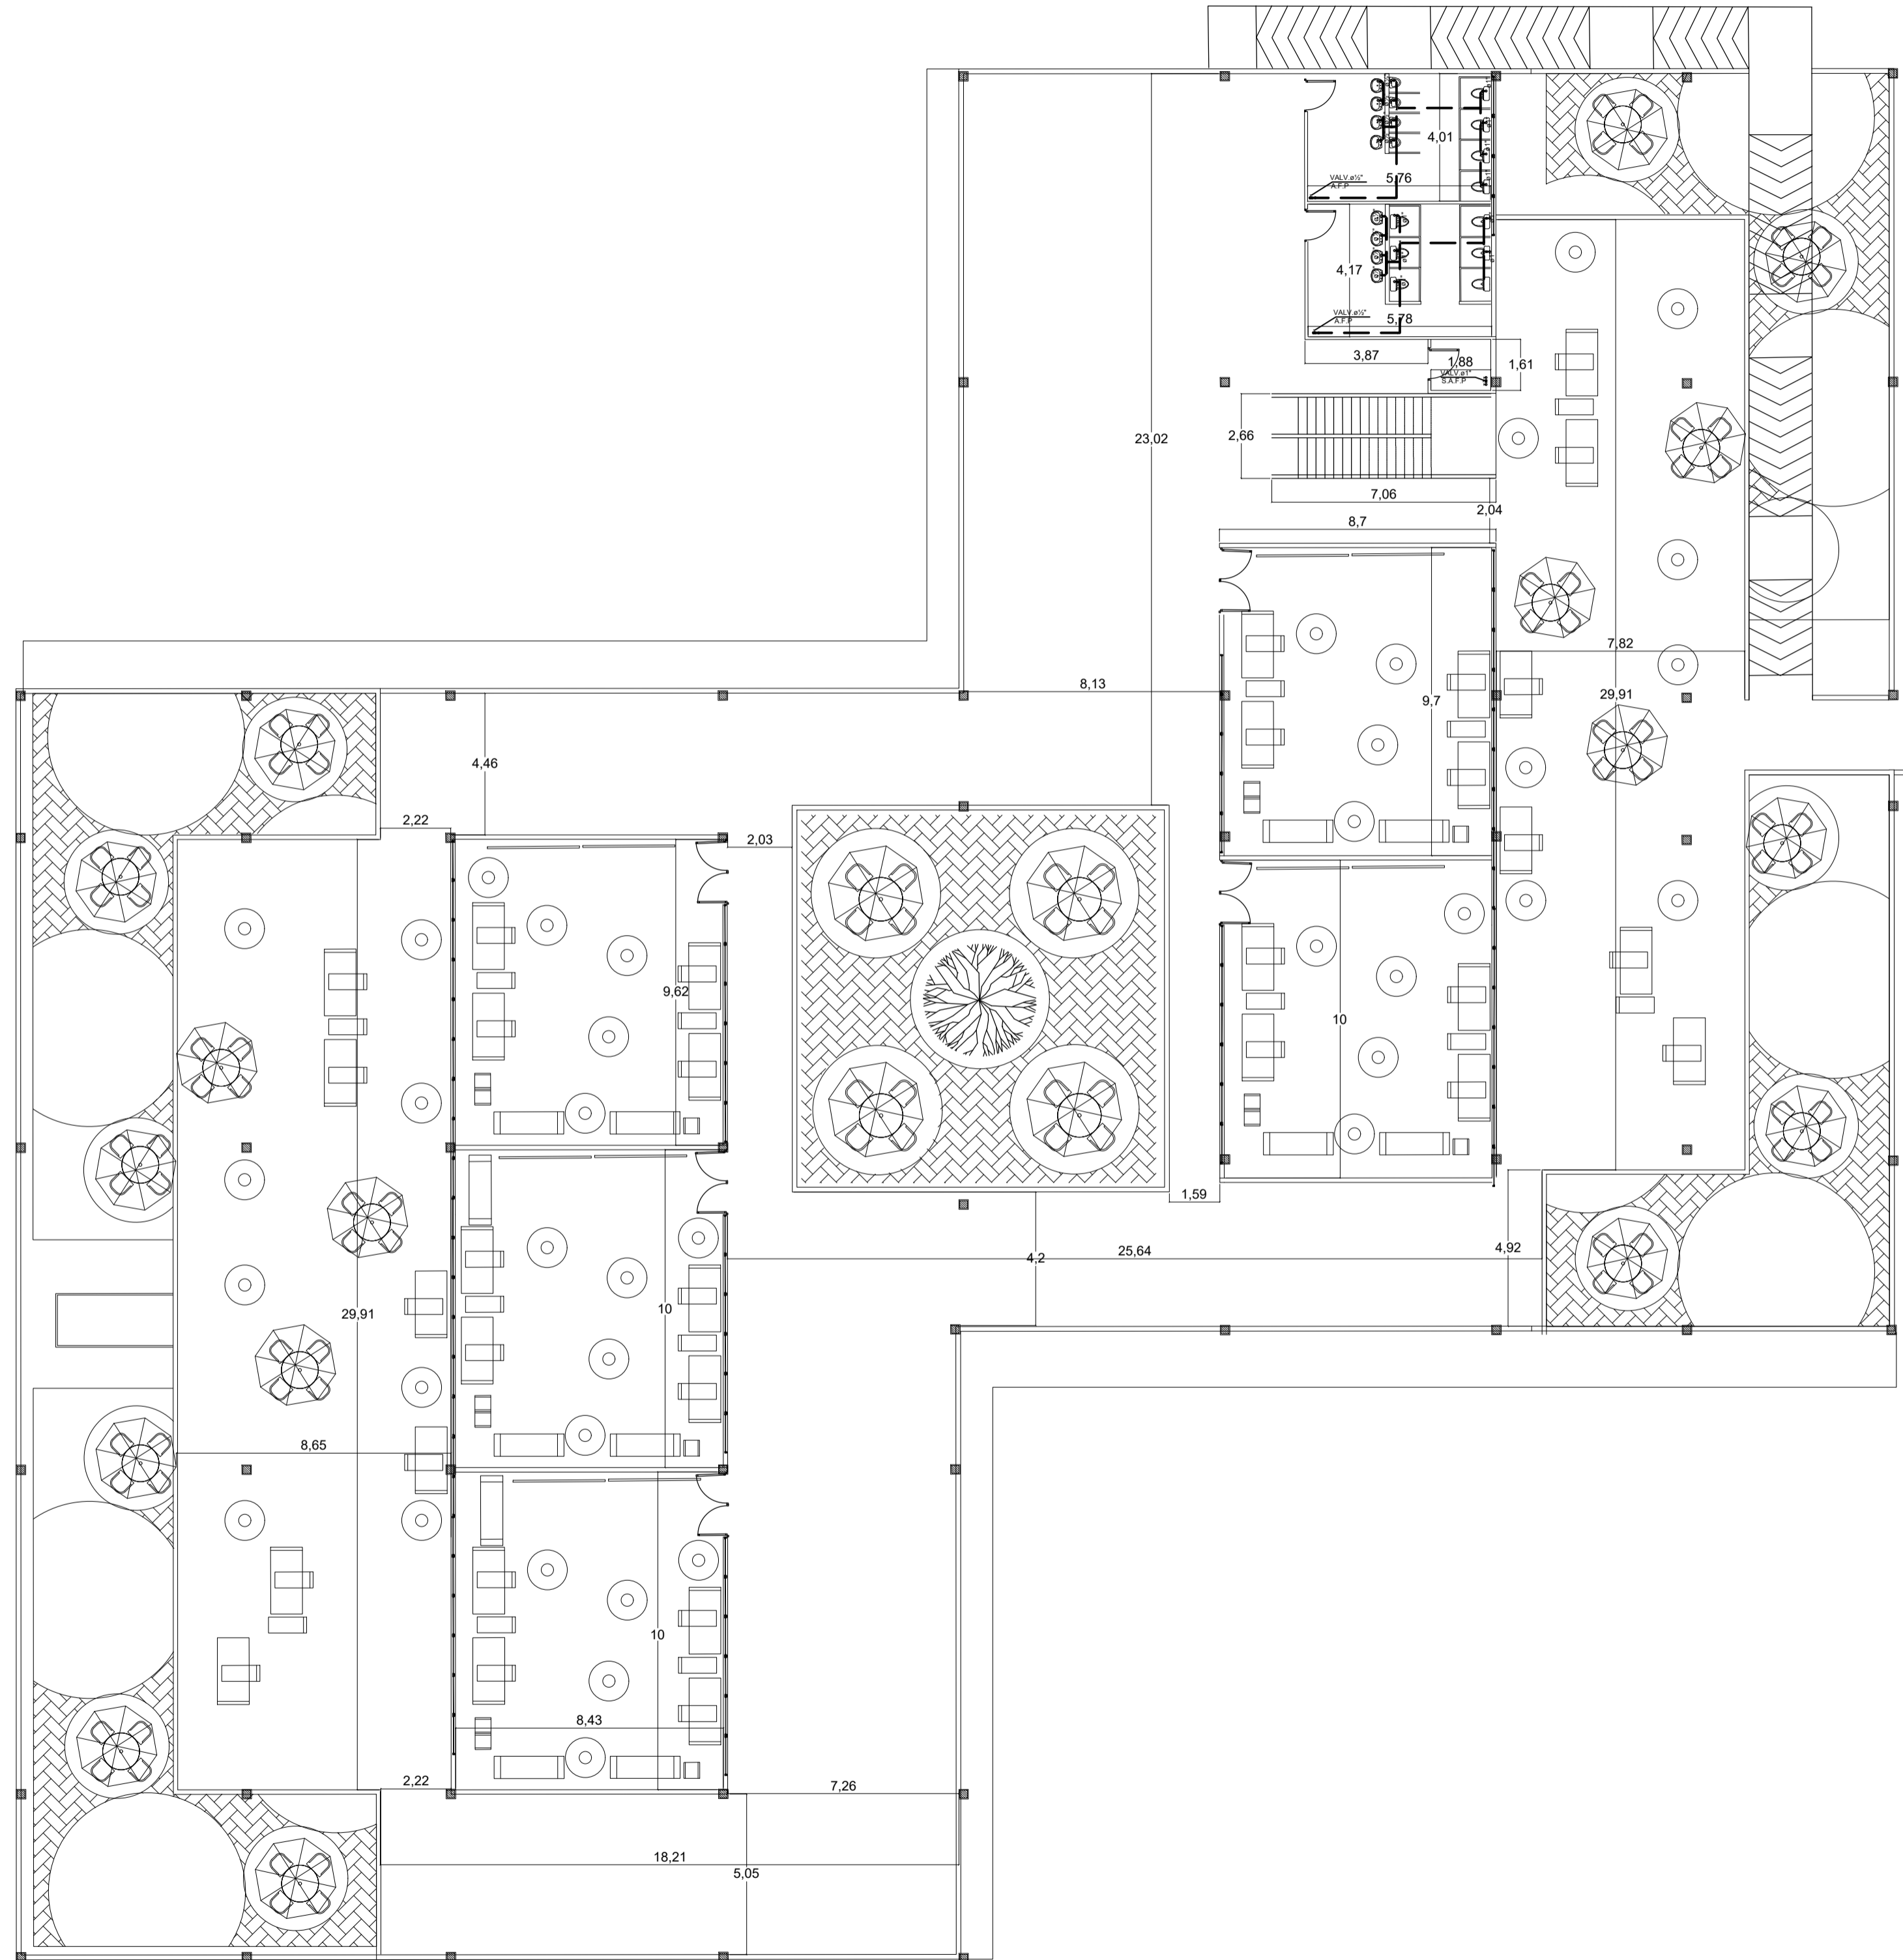

PROYECTO
TEMATICO
DE
GRADO

Contiene.
PLANO
SUMINISTRO

Codigo de
Estudiantes.
1.136.885.192
1.030.560.081


Docente.
Arq. Liliana Patiño

Observación:

Escala.
INDICADA

Fecha
04 /12 /2020



P.54. PLANO PUNTOS DE SUMINISTRO PISO 2
Esc 1: 250

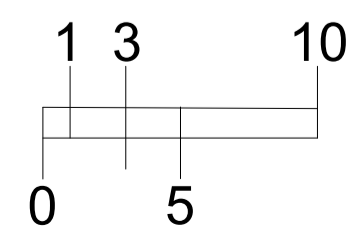



LOCALIZACIÓN

Conv.	DESCRIPCIÓN
	Medidor
	Registro
	Tuberia AFP
	Tuberia Codo 90°

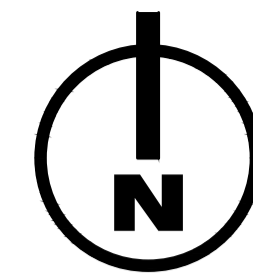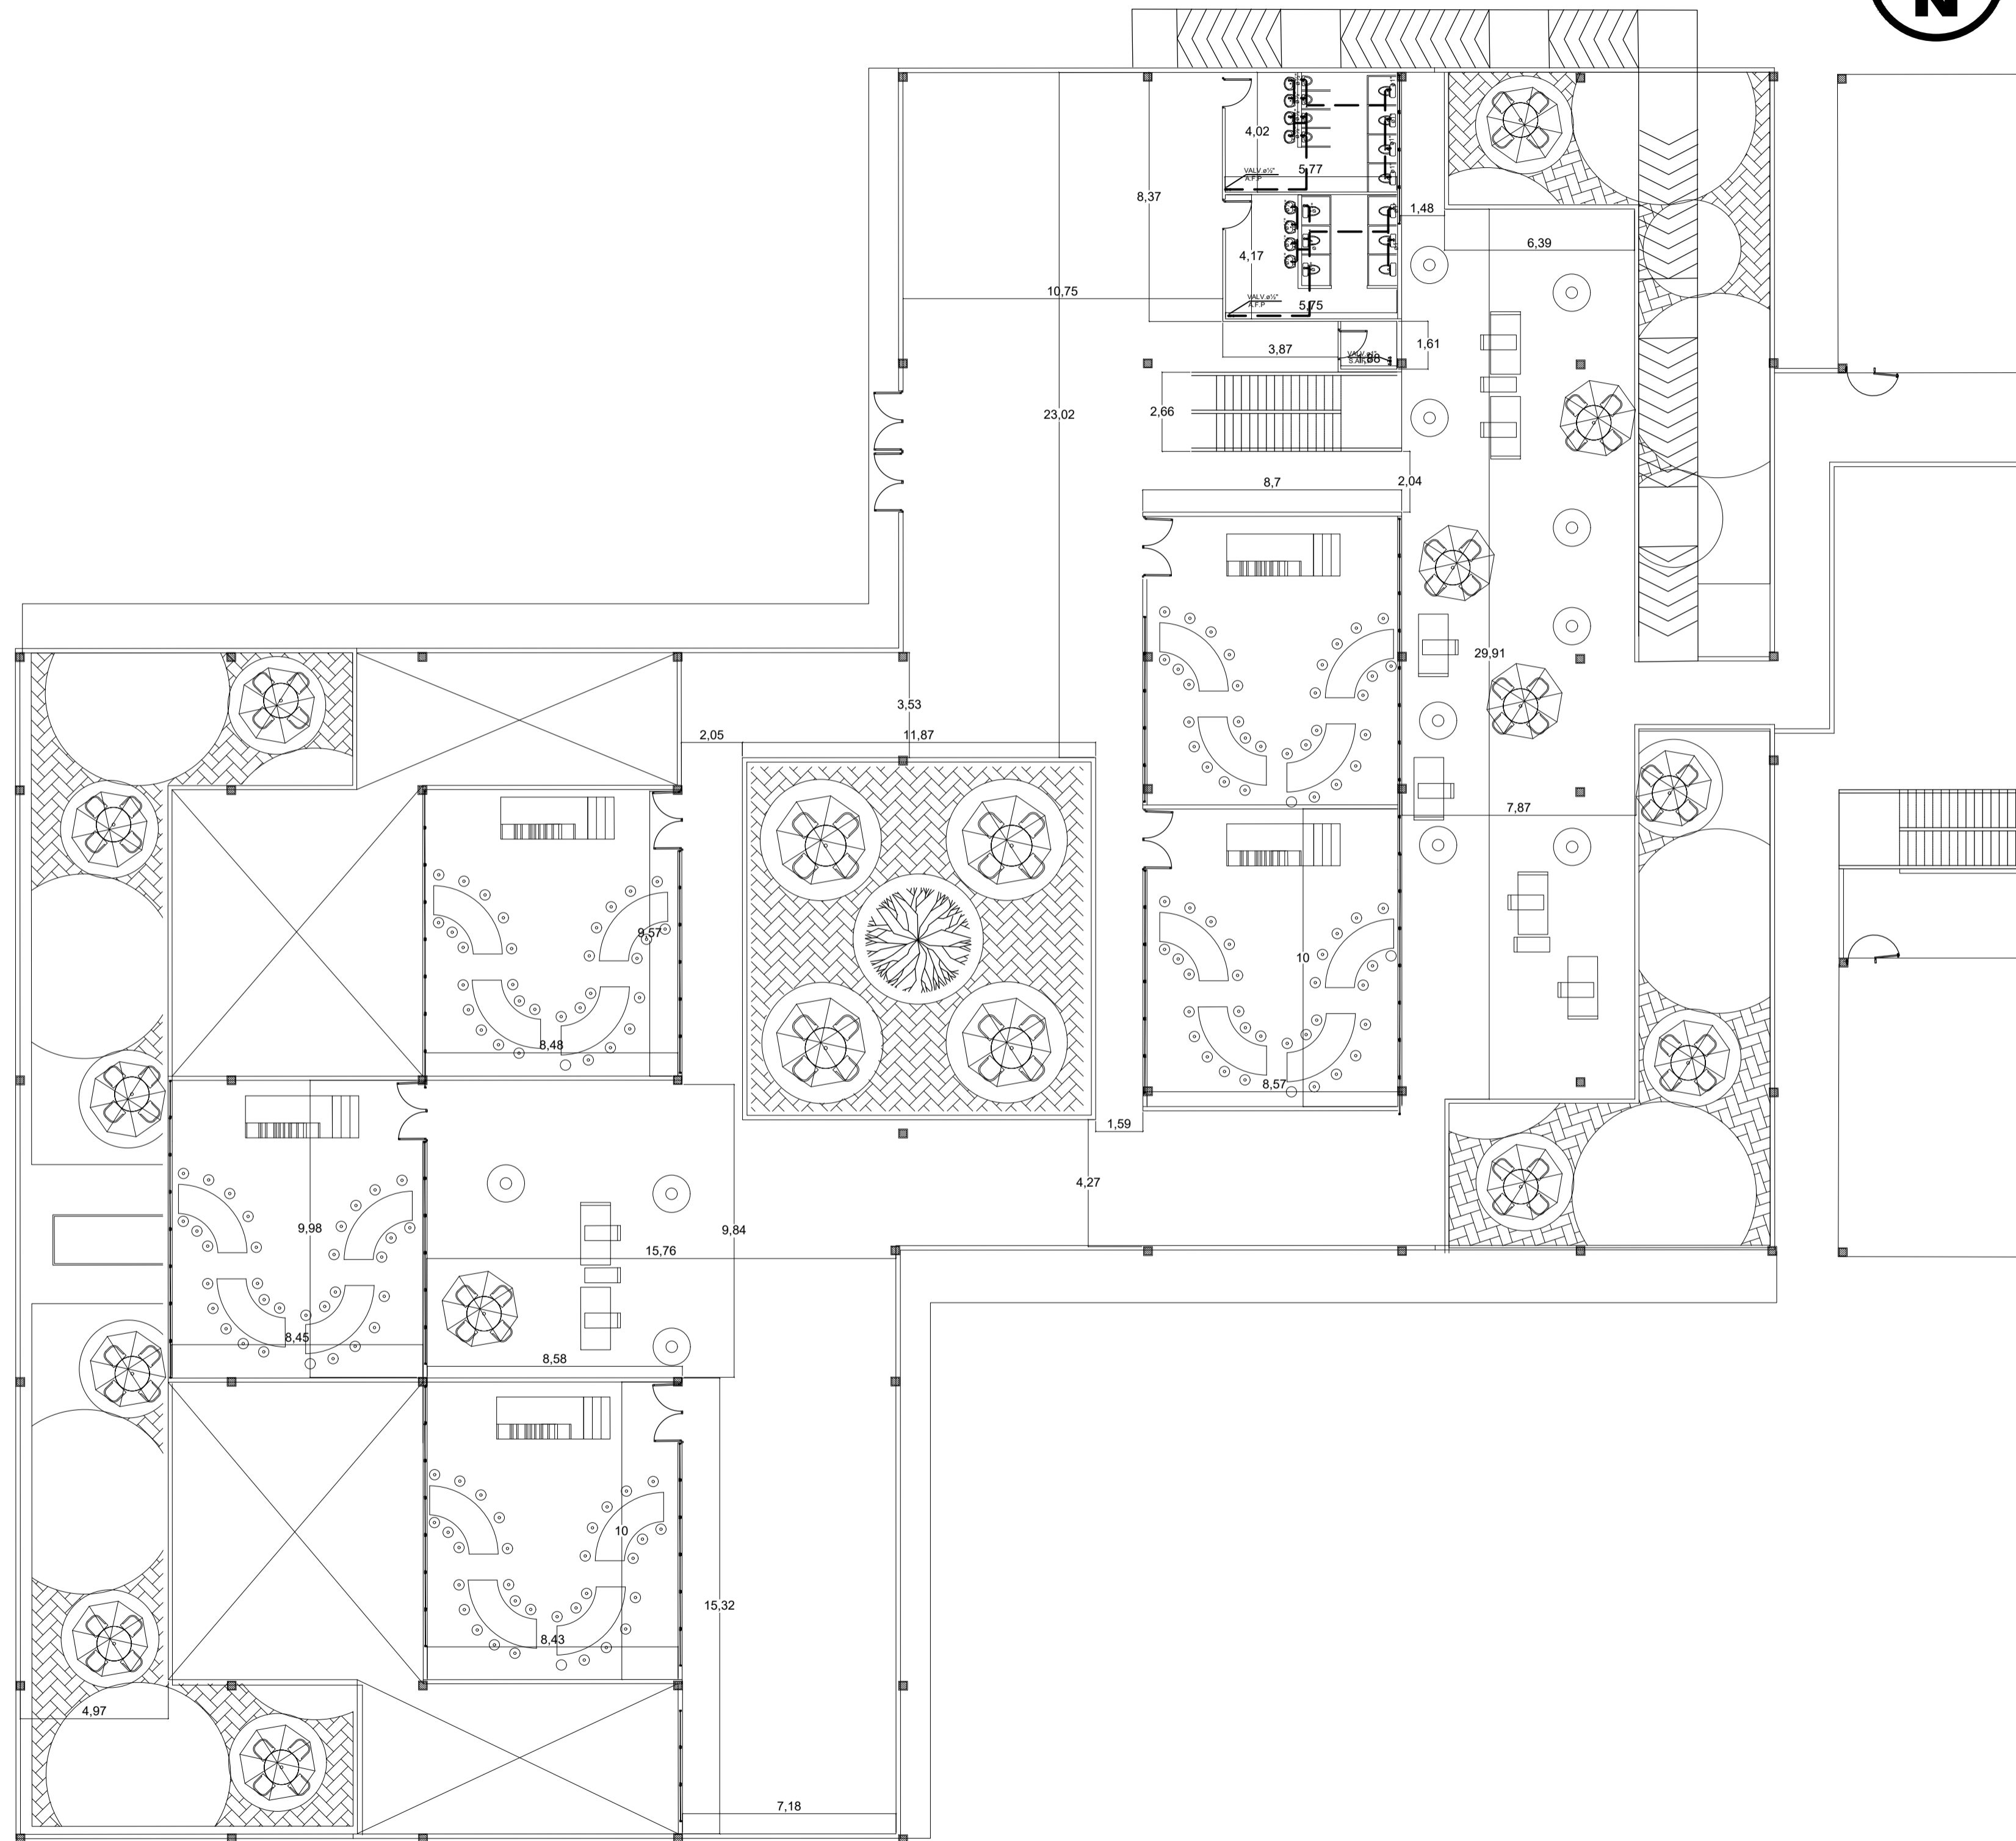

PROYECTO
TEMATICO
DE
GRADO

Contiene.
PLANO
SUMINISTRO

Codigo de
Estudiantes.
1.136.885.192
1.030.560.081


Docente.
Arq. Liliana Patiño


Observación:

Escala.
INDICADA



Fecha
04 /12 /2020

P.56. PLANO PUNTOS DE SUMINISTRO PISO 3
Esc 1: 250

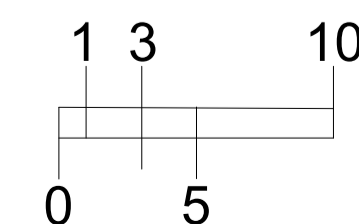


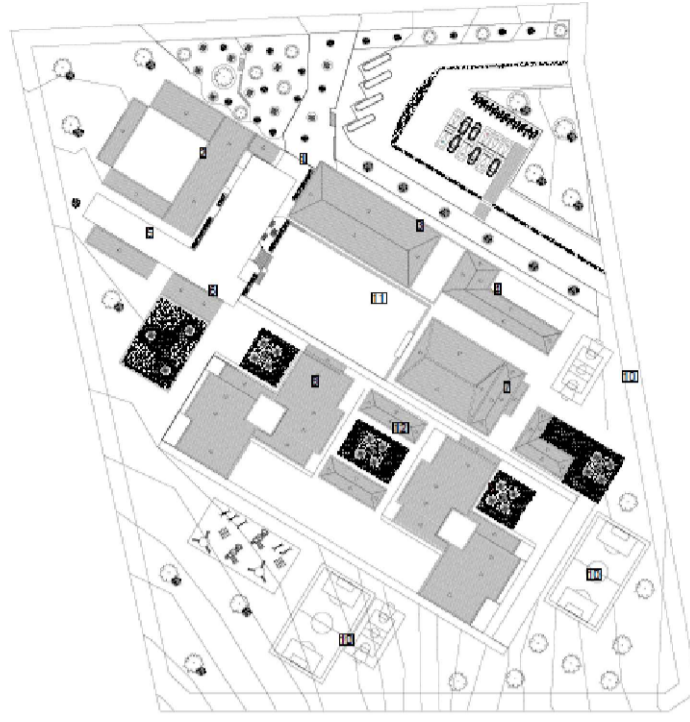

LOCALIZACIÓN

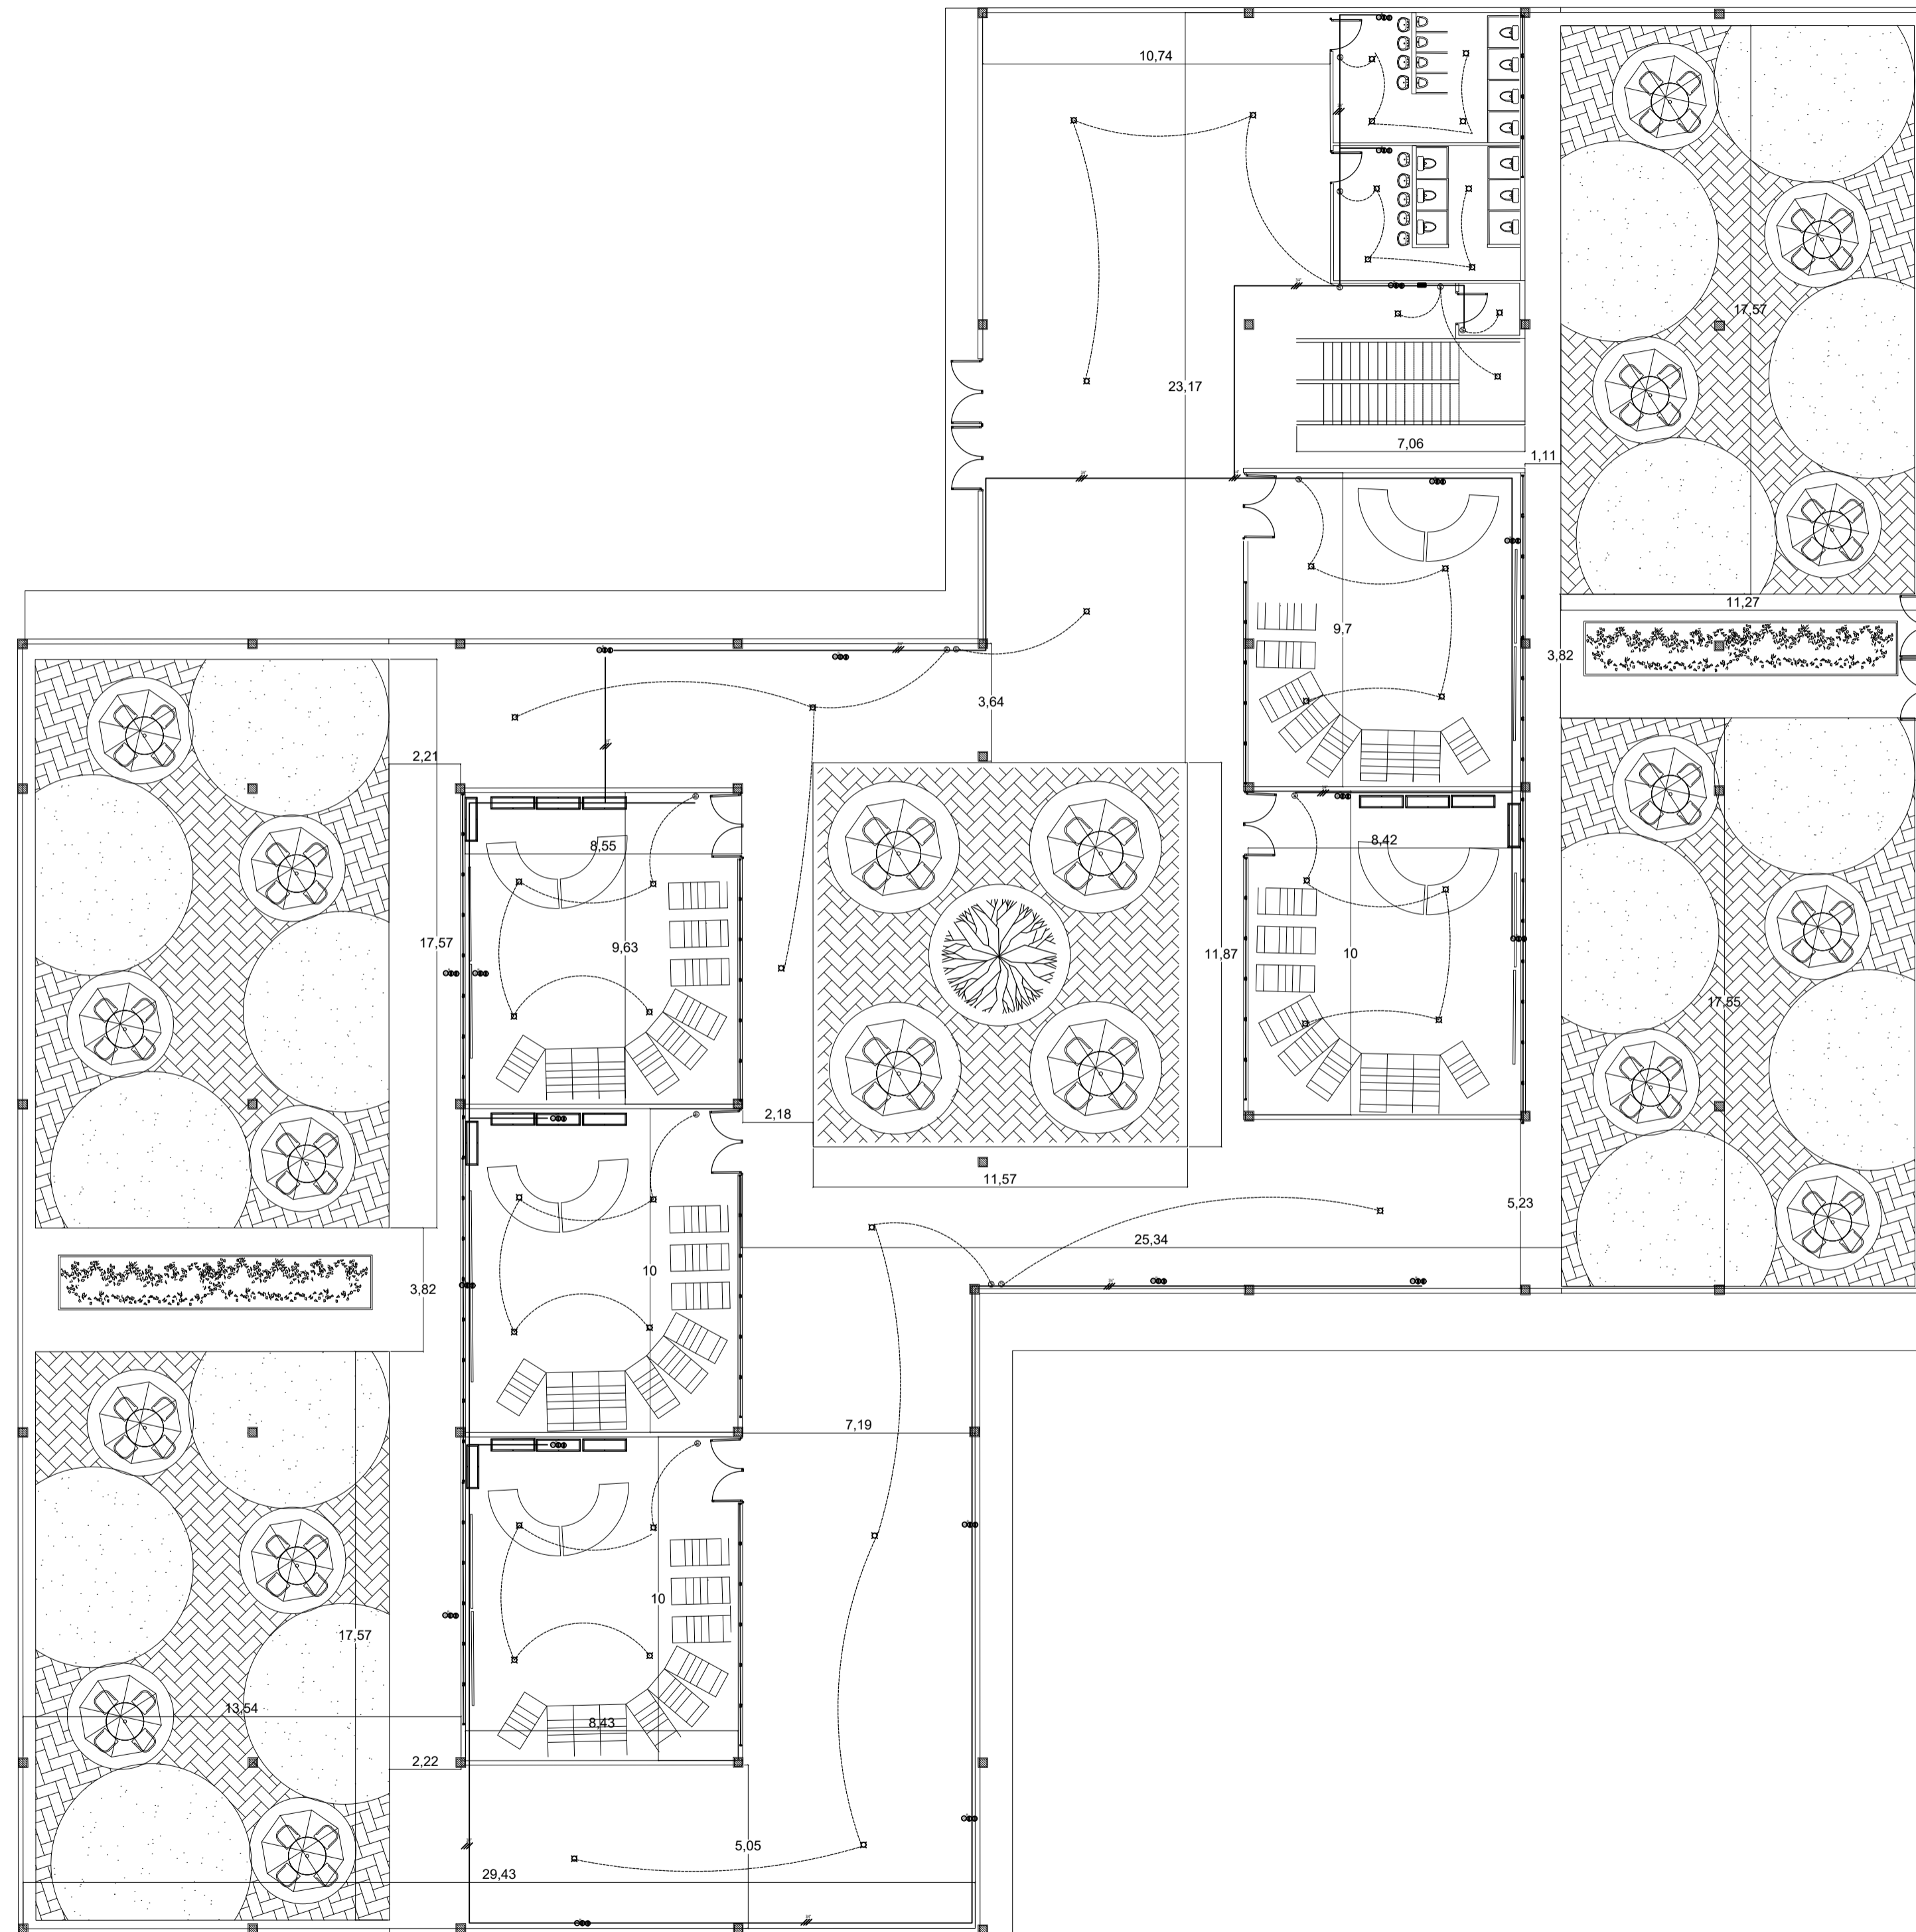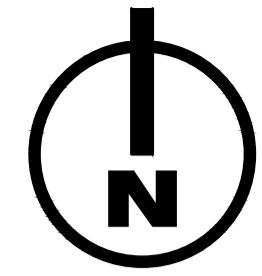



P.59. PLANO PUNTOS DE ELECTRICOS PISO 4
Esc 1: 250

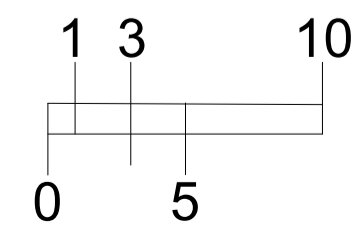


<p>PROYECTO TEMATICO DE GRADO</p>
<p>Contiente. PLANO ELECTRICO</p>
<p>Codigo de Estudiantes. 1.136.885.192 1.030.560.081</p>
<p>Docente. Arq. Liliana Patiño</p>
<p>Observación:</p>
<p>Escala. INDICADA</p>
<p>Fecha 04 /12 /2020</p>



LOCALIZACIÓN

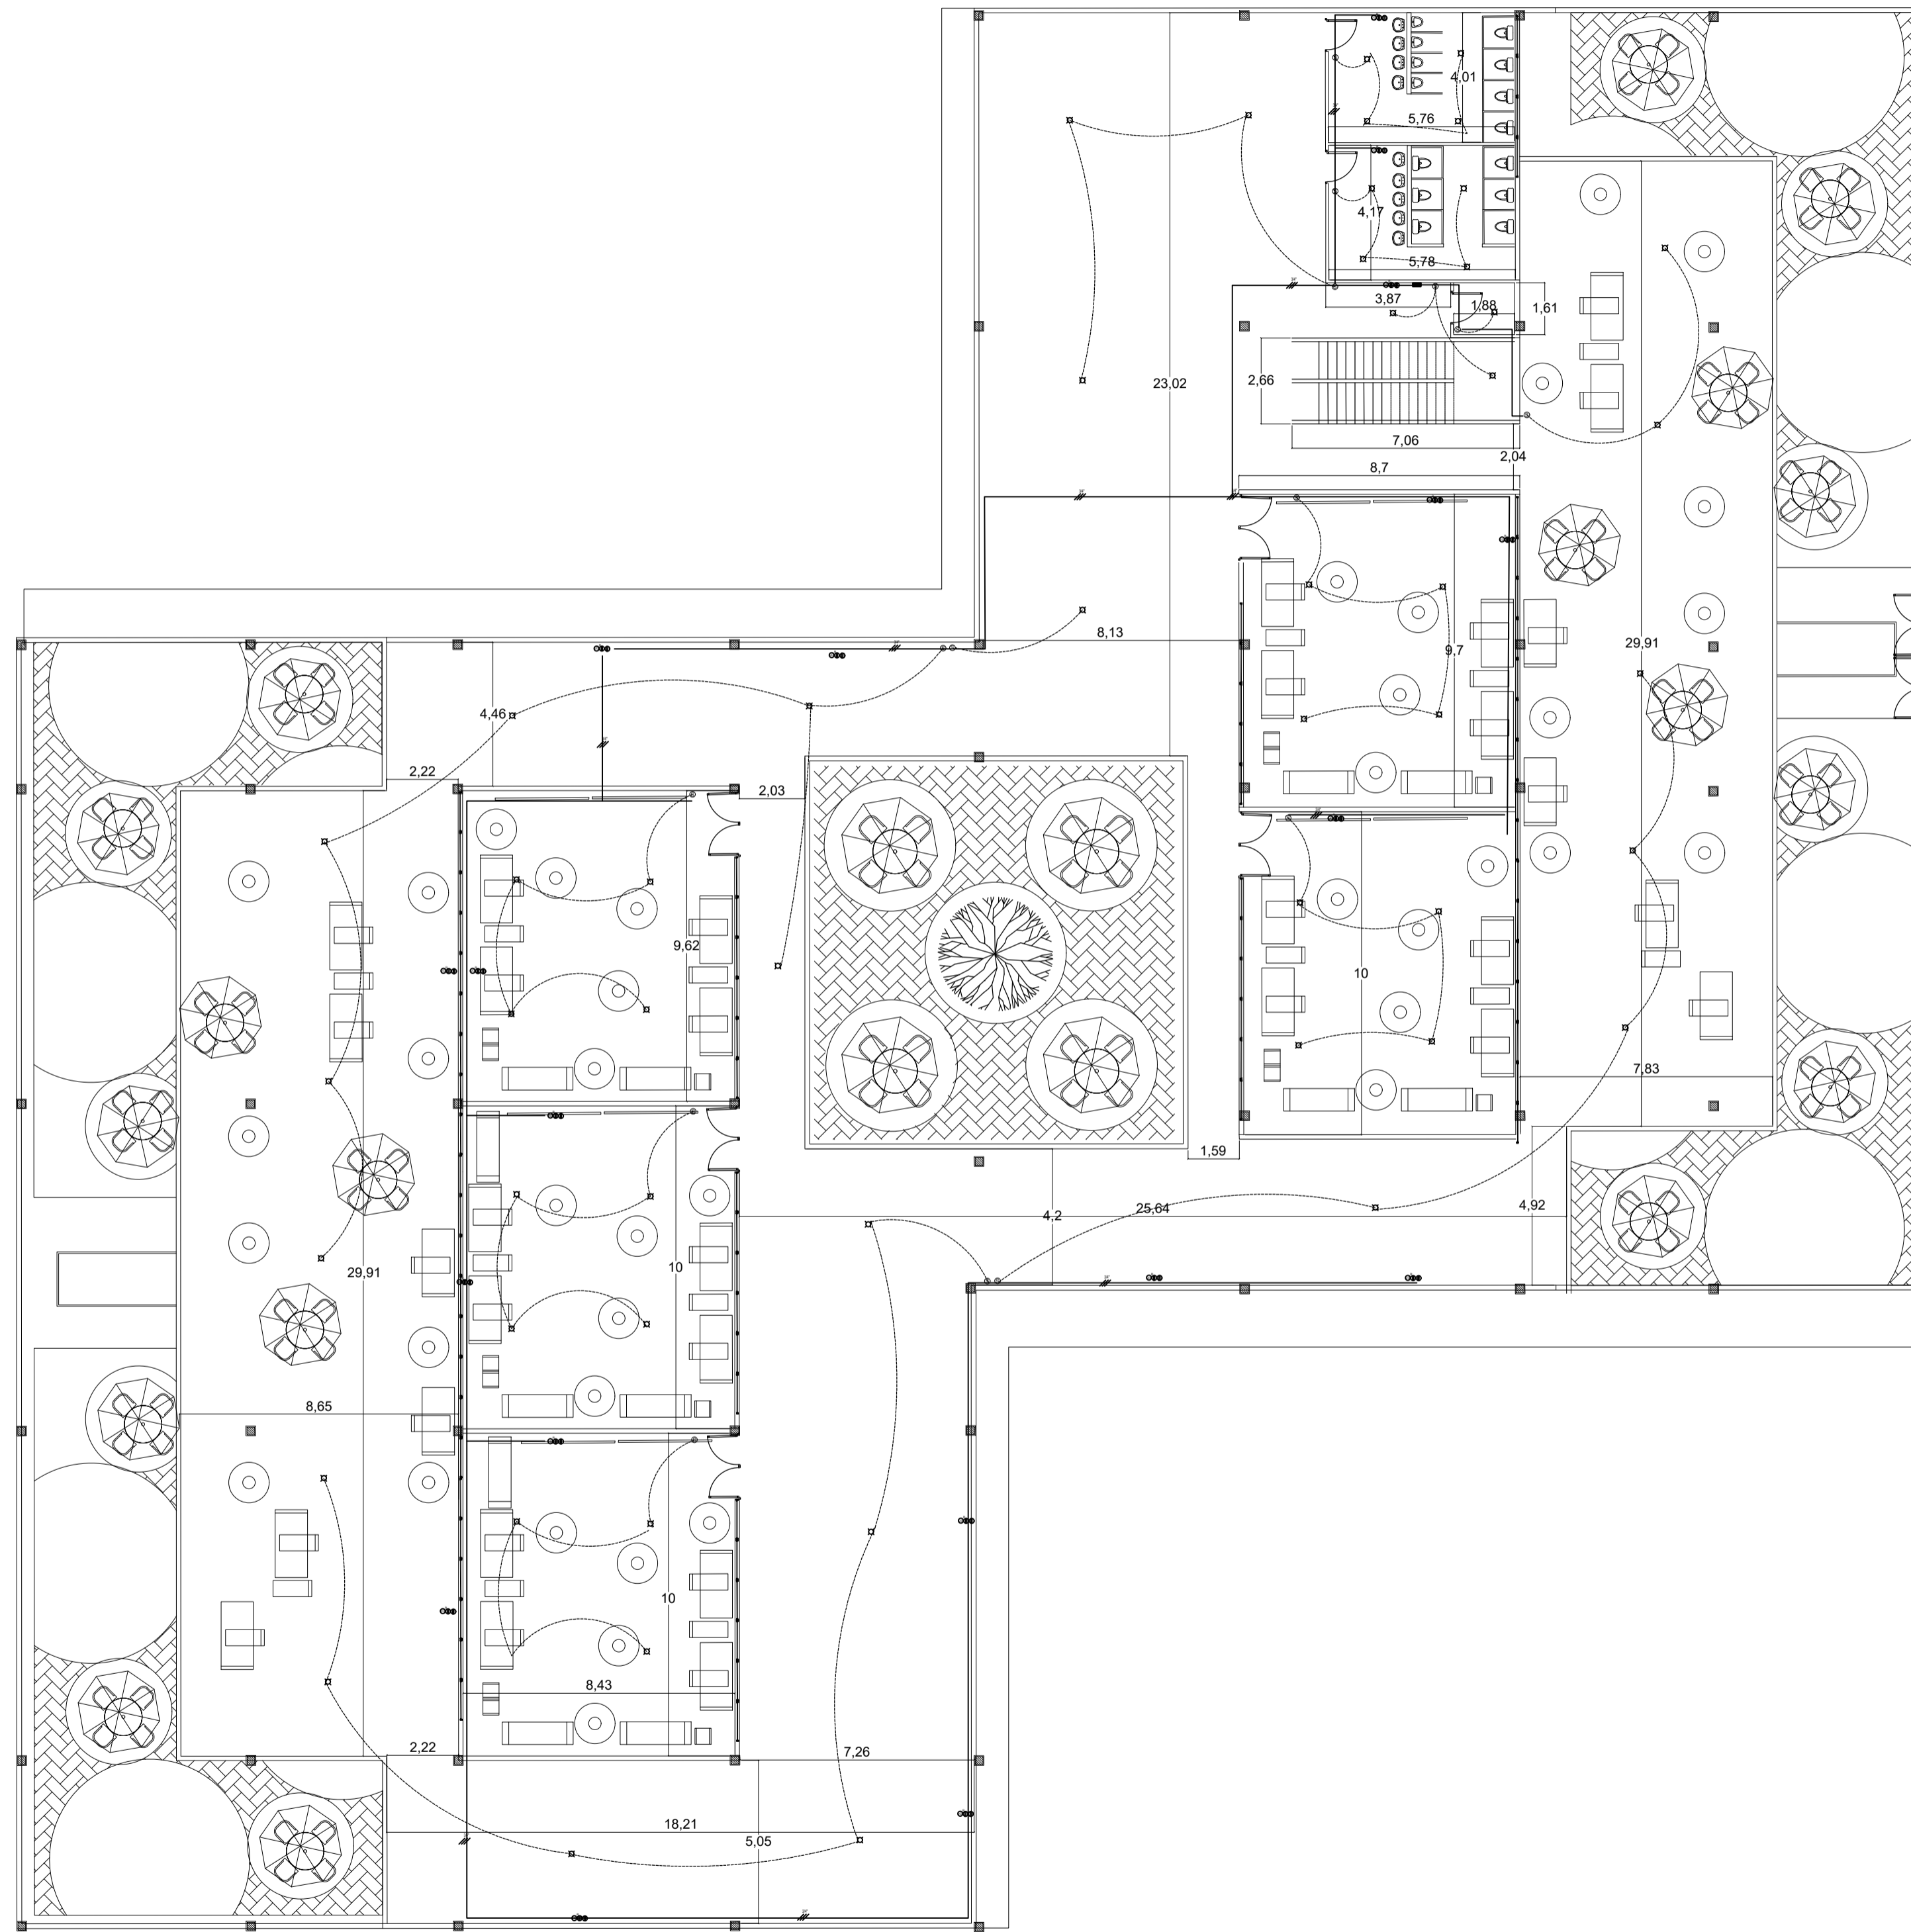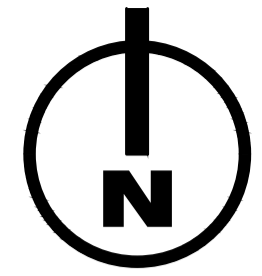



P.58. PLANO PUNTOS DE ELECTRICOS PISO 2
Esc 1: 250

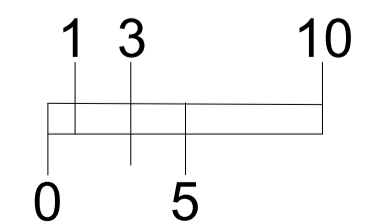


PROYECTO TEMATICO DE GRADO
Contiente. PLANO ELECTRICO
Codigo de Estudiantes. 1.136.885.192 1.030.560.081
Docente. Arq. Liliana Patiño
Observación:
Escala. INDICADA
Fecha 04 /12 /2020



LOCALIZACIÓN

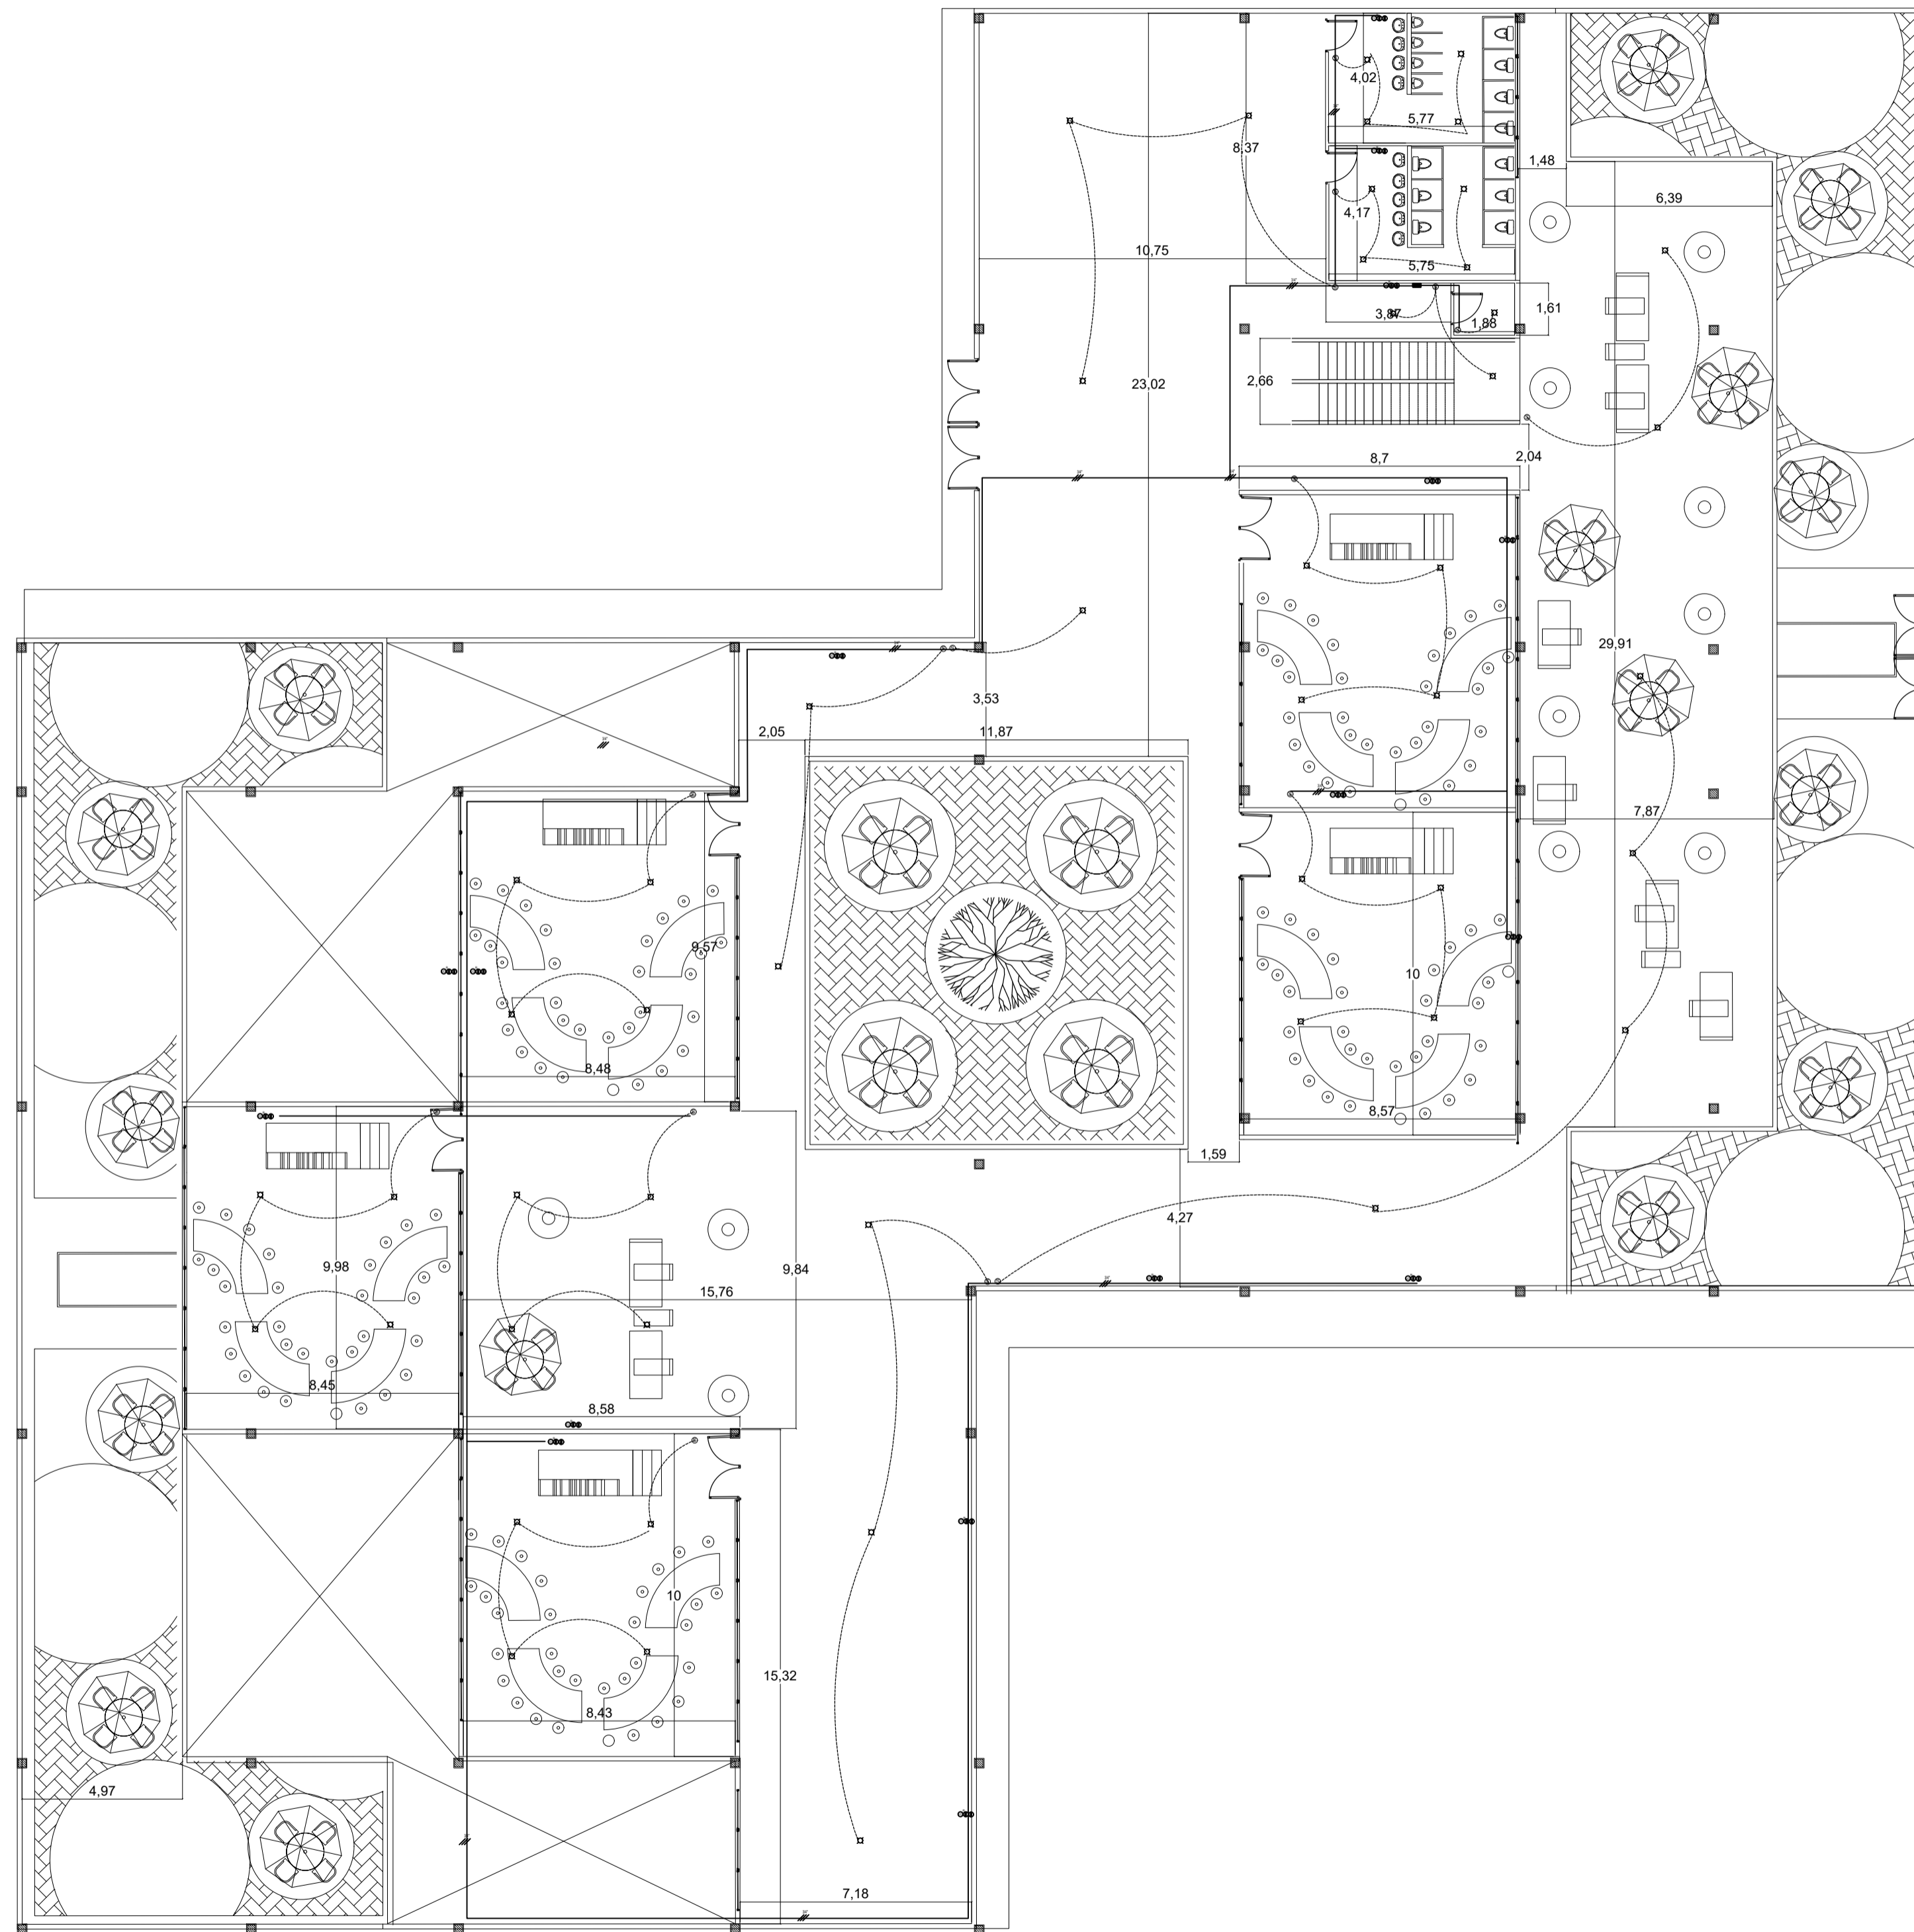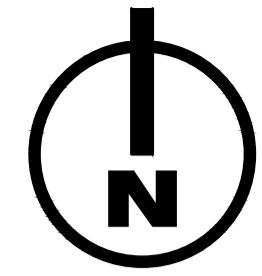

P.57. PLANO PUNTOS DE ELECTRICOS PISO 3
Esc 1: 250

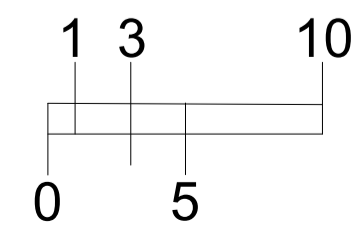

PROYECTO
TEMATICO
DE
GRADO

Contiene.

PLANO
ELECTRICO

Codigo de
Estudiantes.

1.136.885.192
1.030.560.081

Docente.


Arq. Liliana Patiño

Observación:


Escala.

INDICADA

Fecha
04 /12 /2020

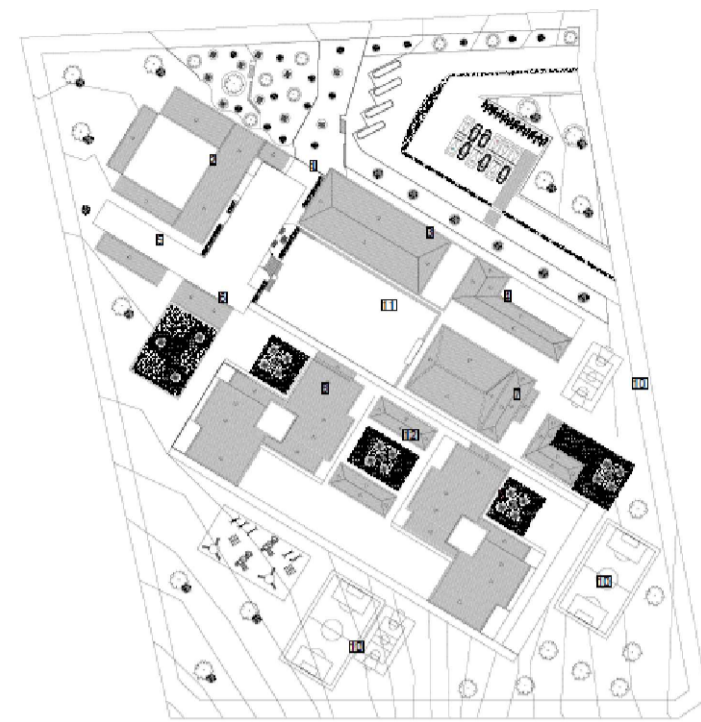

LOCALIZACIÓN

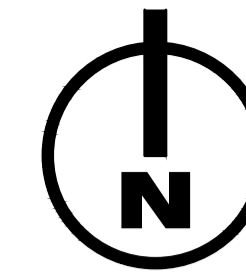

PROYECTO
TEMATICO
DE
GRADO

Contiene.

PLANTA
ARQUITECTONICA
ED. APRENDIZAJE

Codigo de
Estudiantes.

1.136.885.192
1.030.560.081

Docente.


Arq. Liliana Patiño

Observación:

Escala.


INDICADA

Fecha
04 /12 /2020

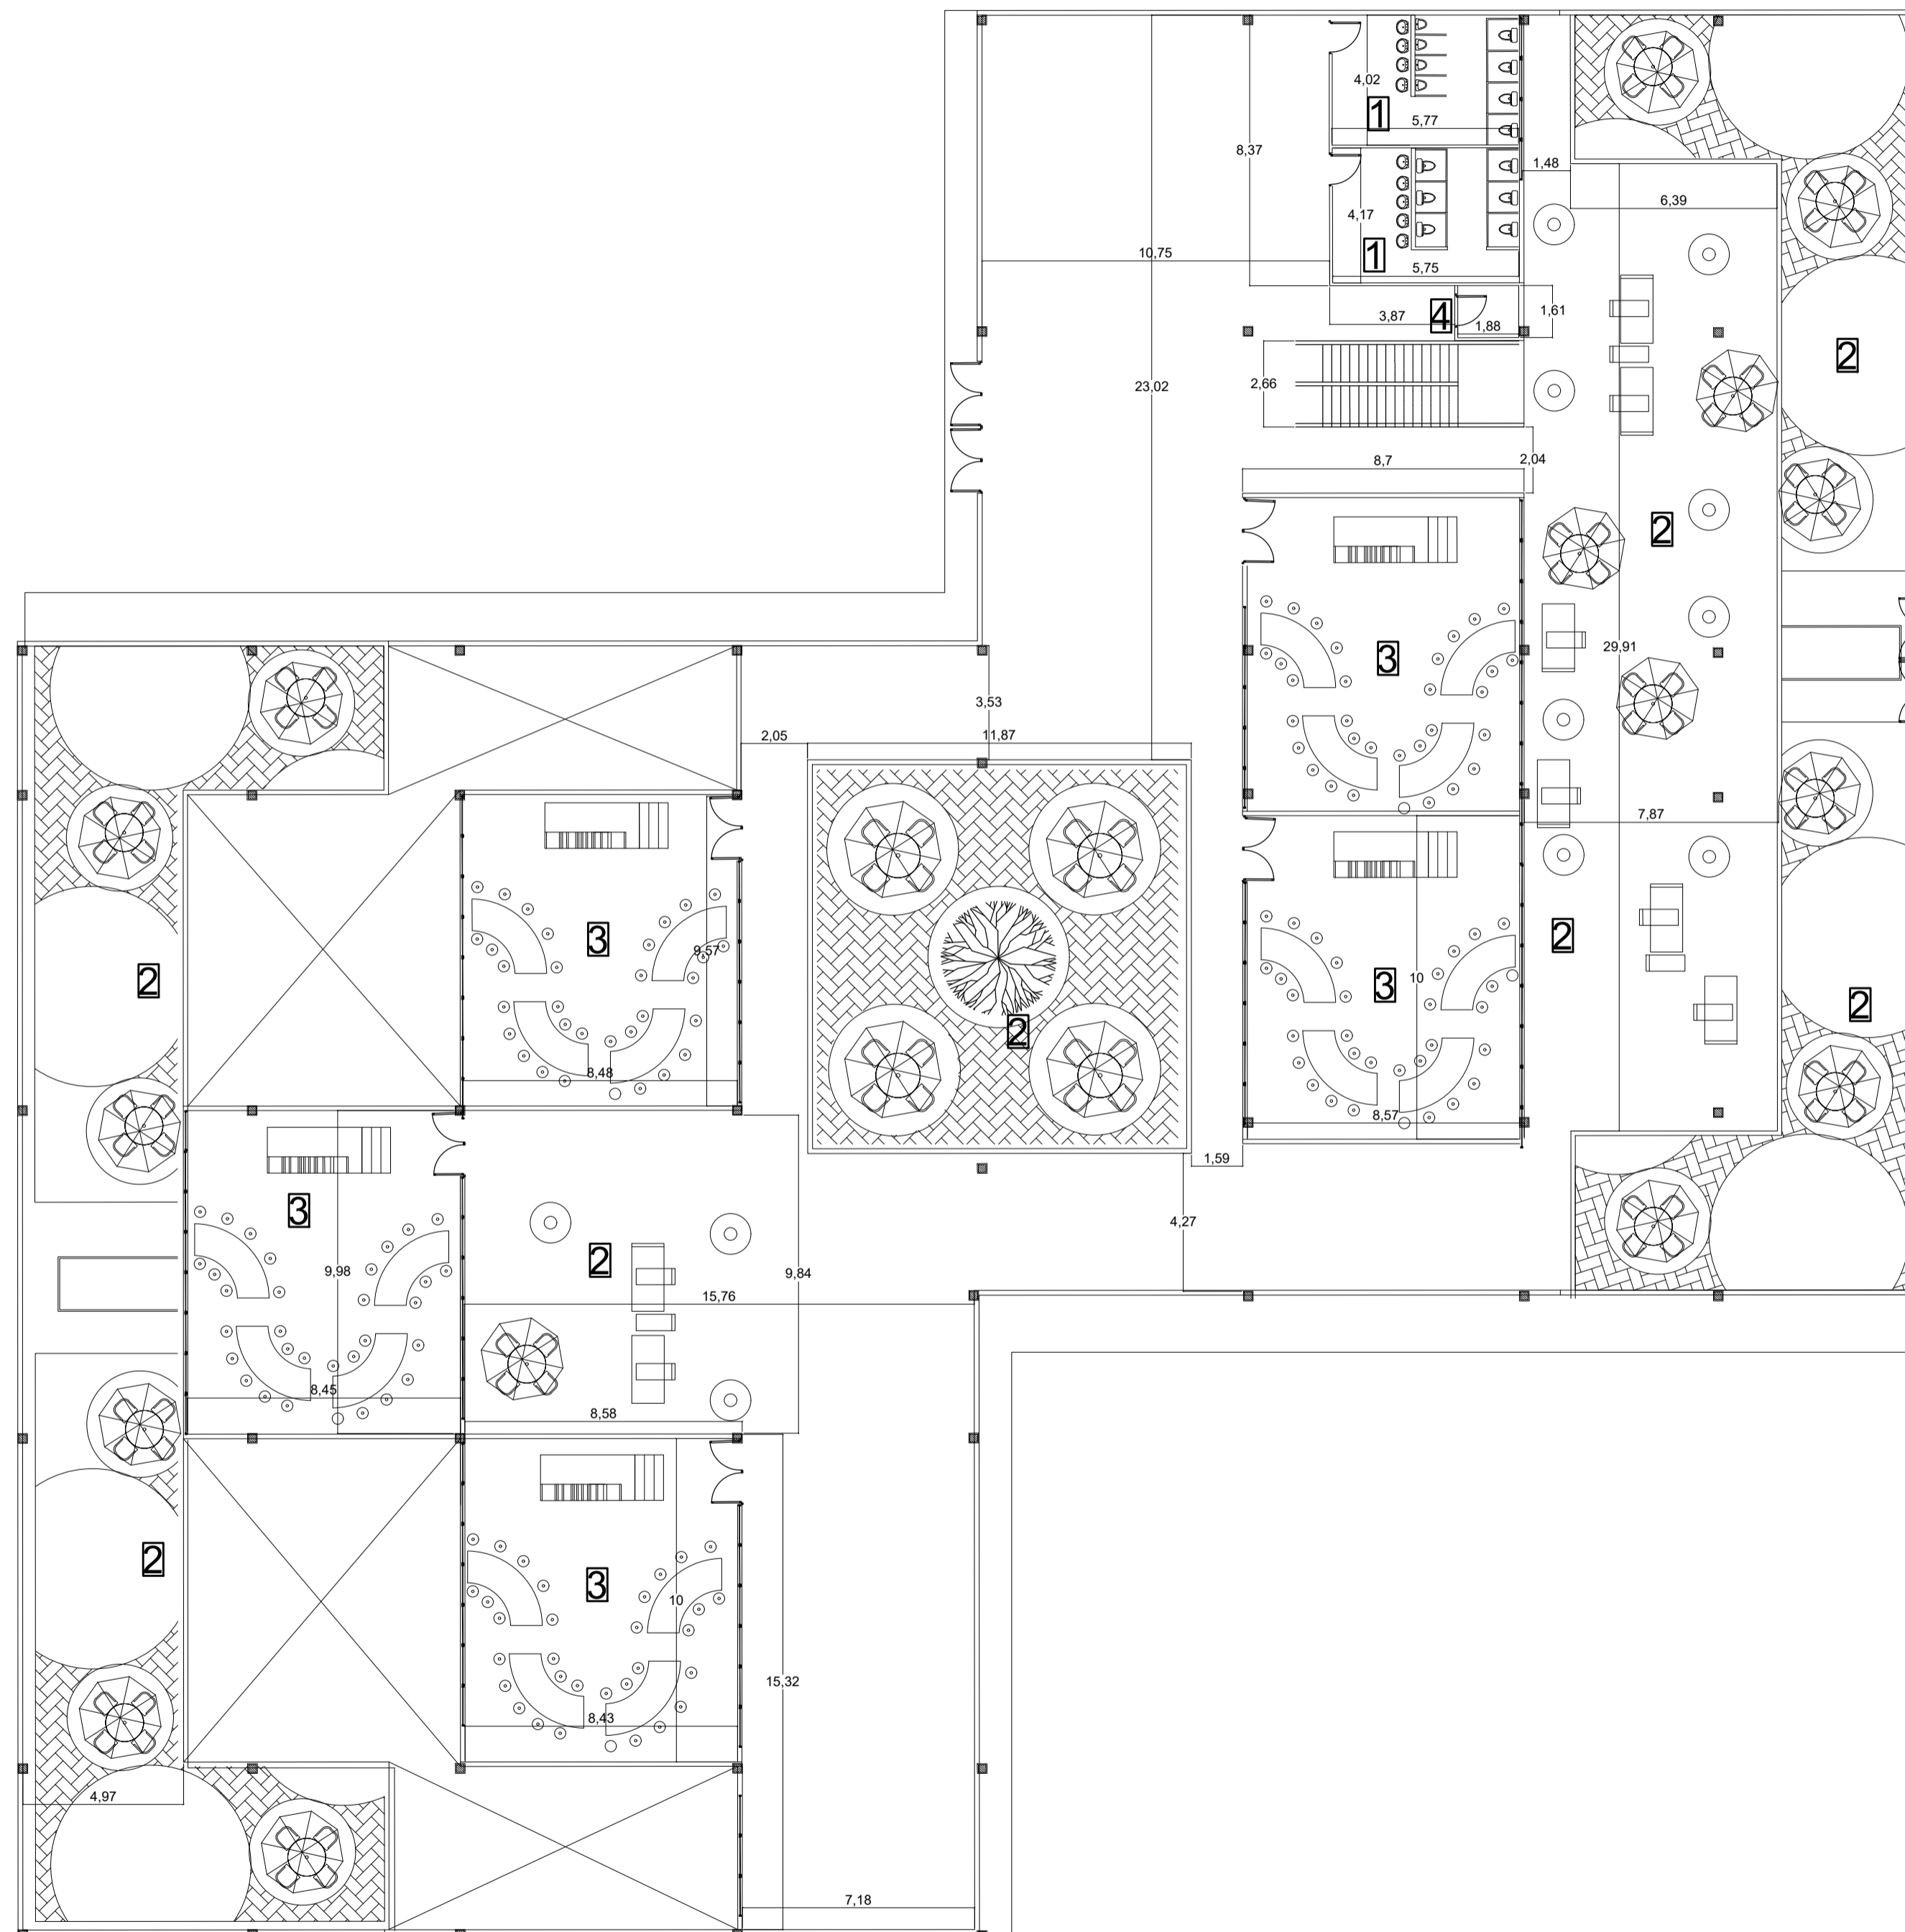


P.37. PLANTA ARQUITECTONICA PISO 3
Esc 1: 250

ITEM	DESCRIPCIÓN
1	Baños
2	Plazoletas
3	Aula de Aprendizaje
4	Cuarto de Aseo

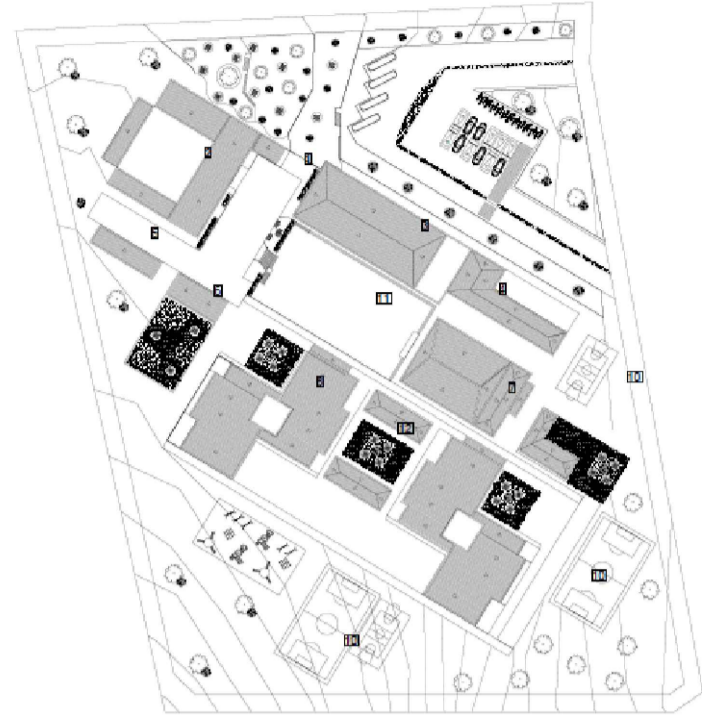

LOCALIZACIÓN

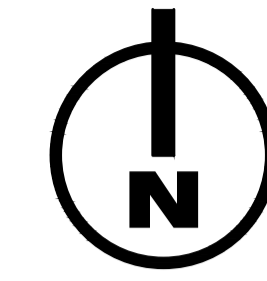

PROYECTO
TEMATICO
DE
GRADO

Contiene.

PLANTA
DE CIMENTACIÓN
ED. APRENDIZAJE

Codigo de
Estudiantes.

1.136.885.192
1.030.560.081

Docente.


Arq. Liliana Patiño

Observación:


Escala.

INDICADA


Fecha
04 /12 /2020

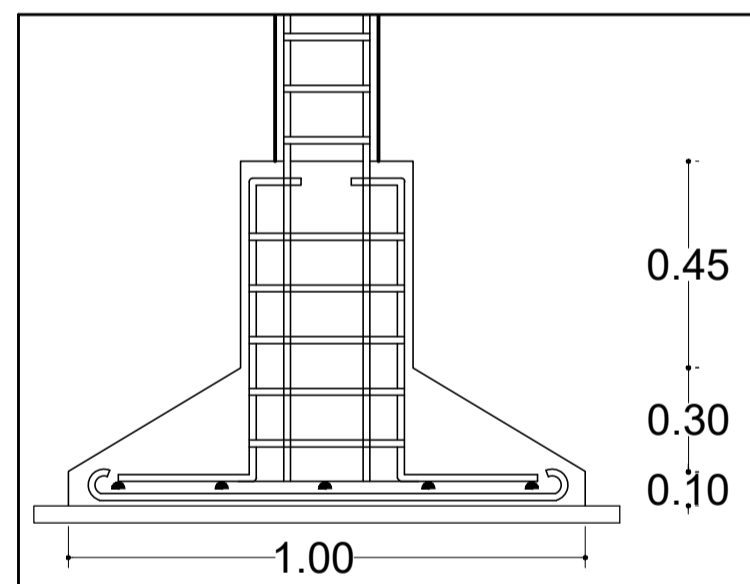

DETALLE CORTE ZAPATA

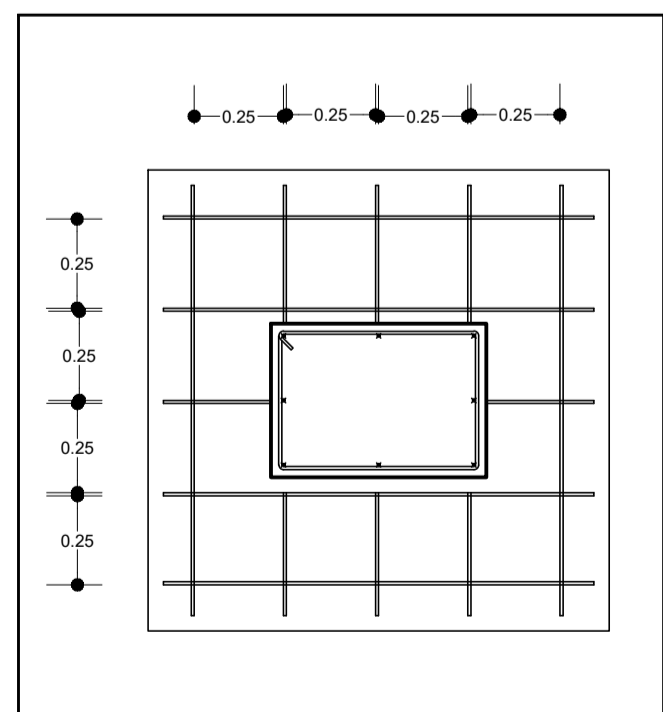


DETALLE CORTE ZAPATA

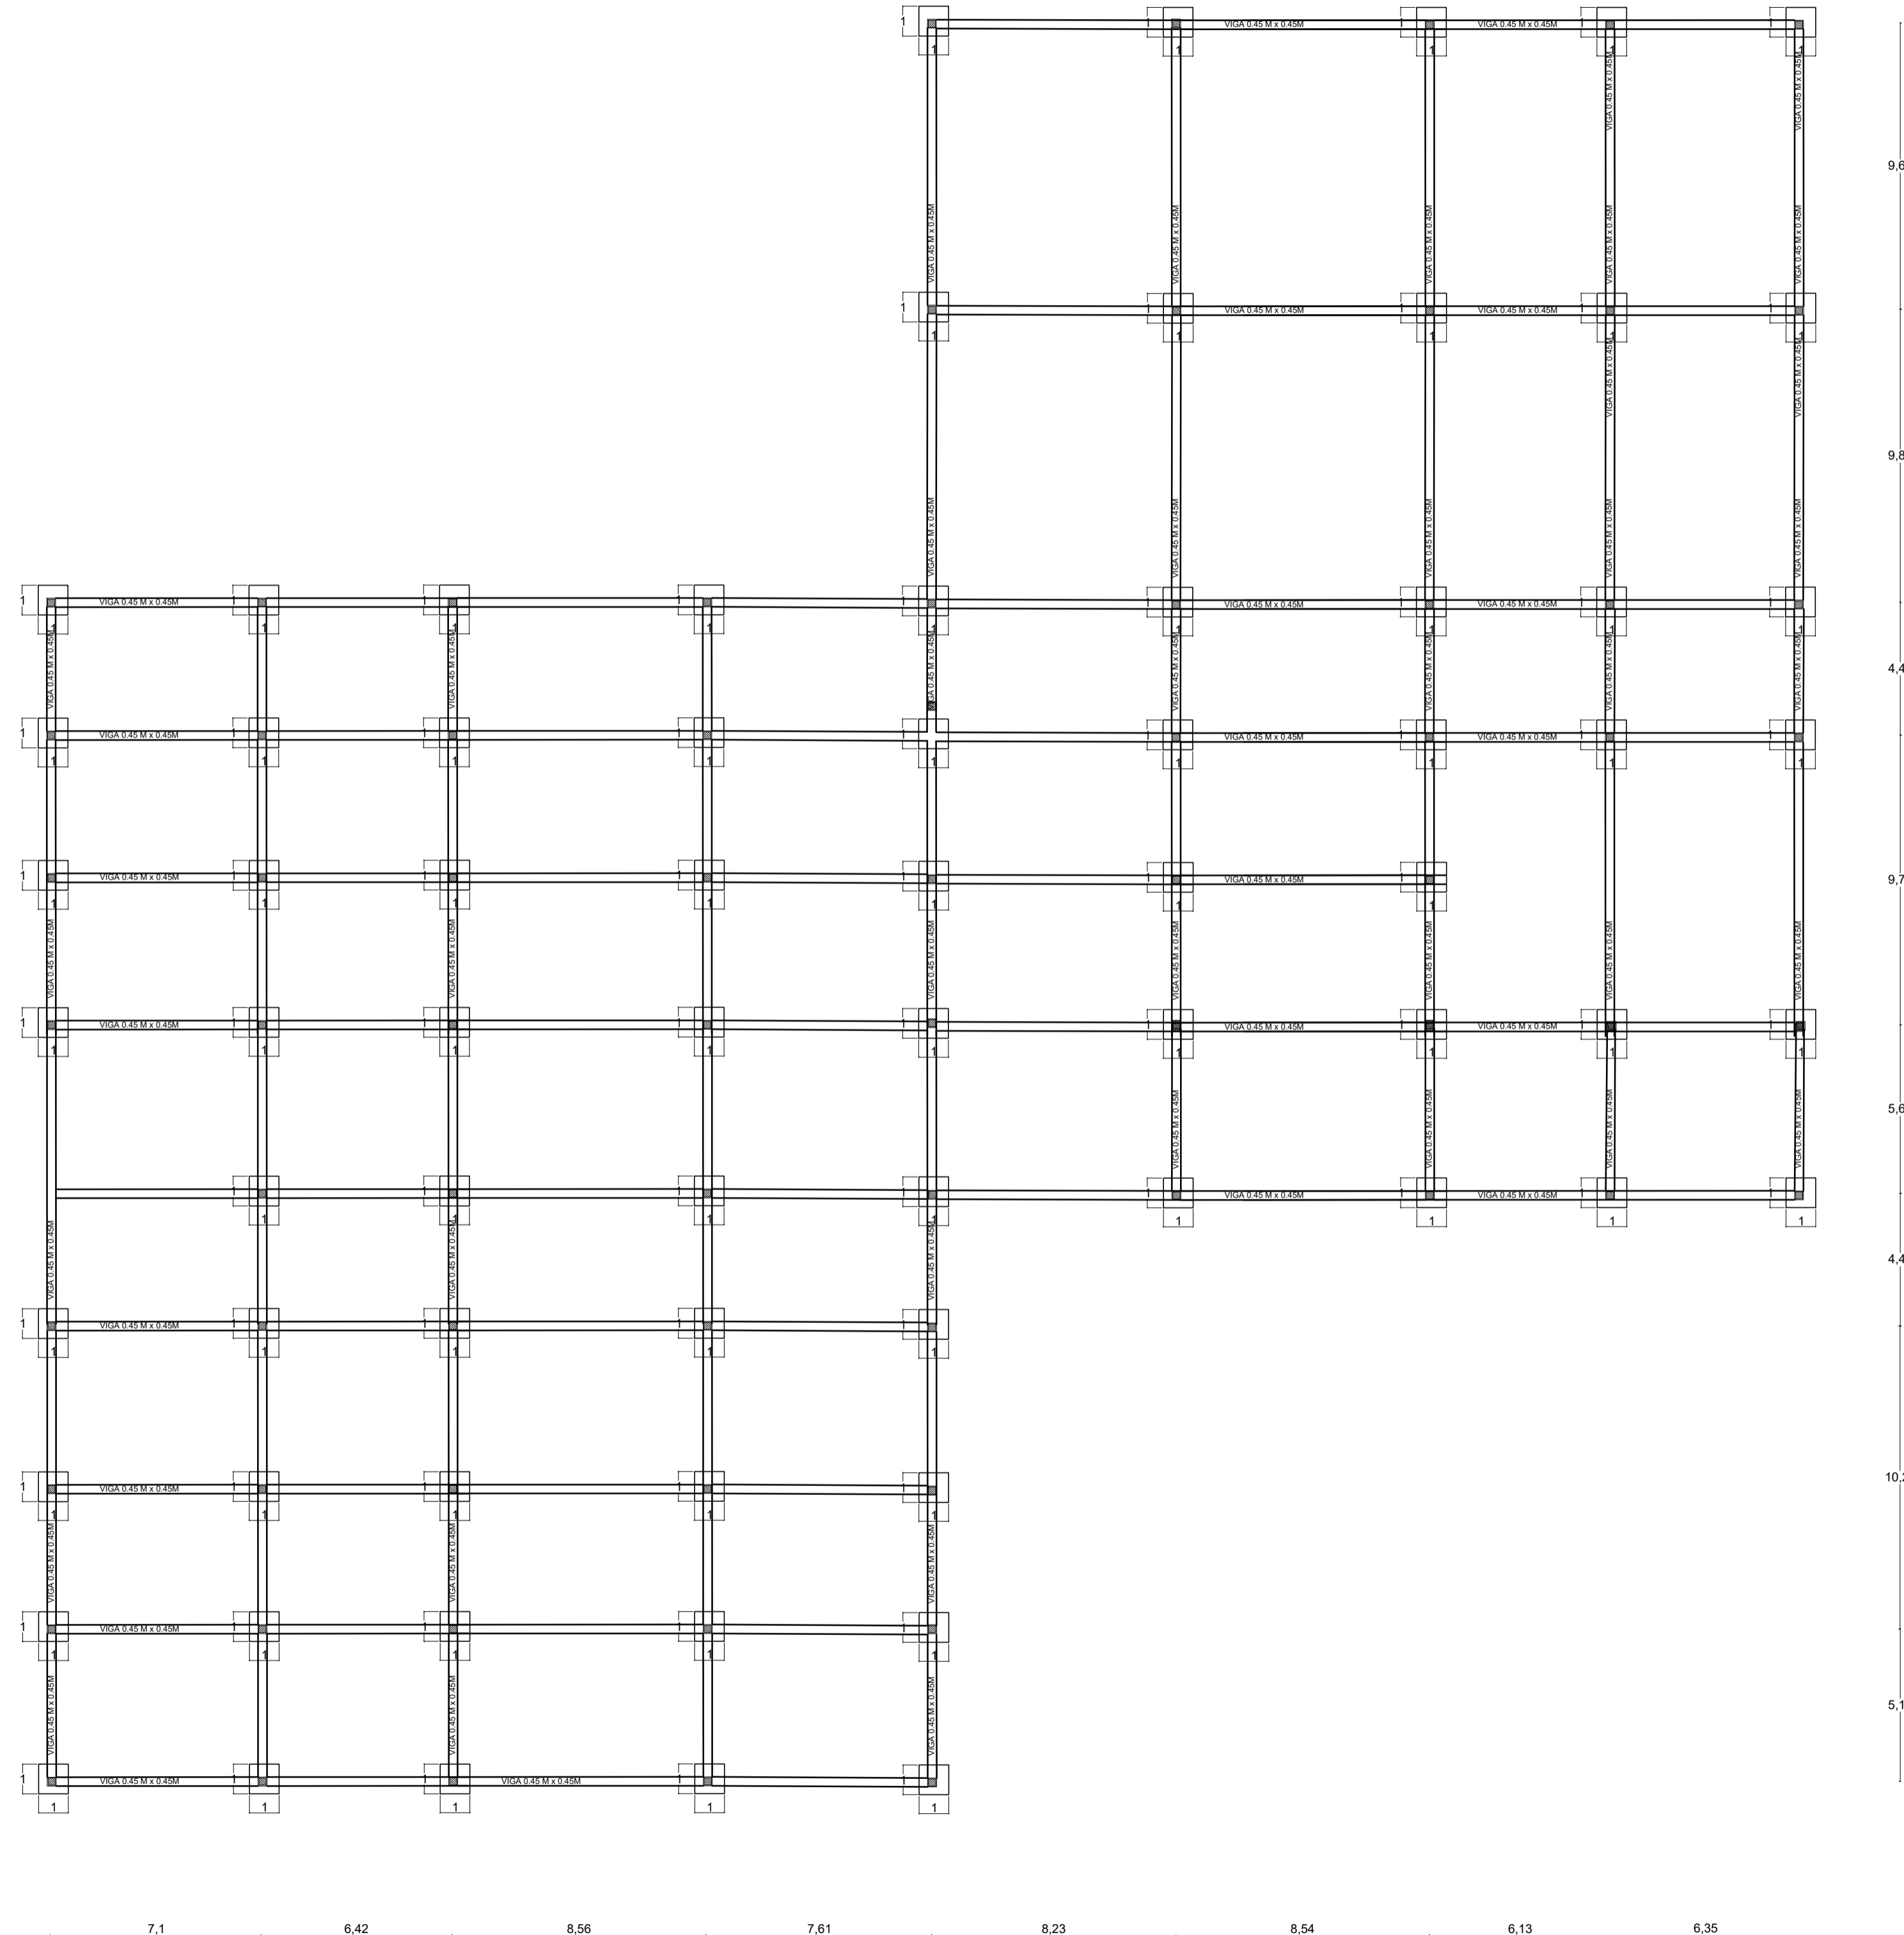



LOCALIZACIÓN

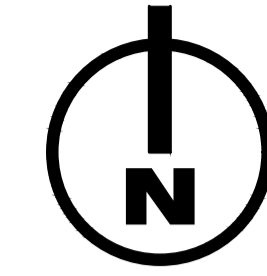

PROYECTO
TEMATICO
DE
GRADO

Contiene.

PLANTA
ESTRUCTURAL
ED. APRENDIZAJE

Codigo de
Estudiantes.

1.136.885.192
1.030.560.081

Docente.


Arq. Liliana Patiño

Observación:

Escala.



INDICADA

Fecha
04 /12 /2020

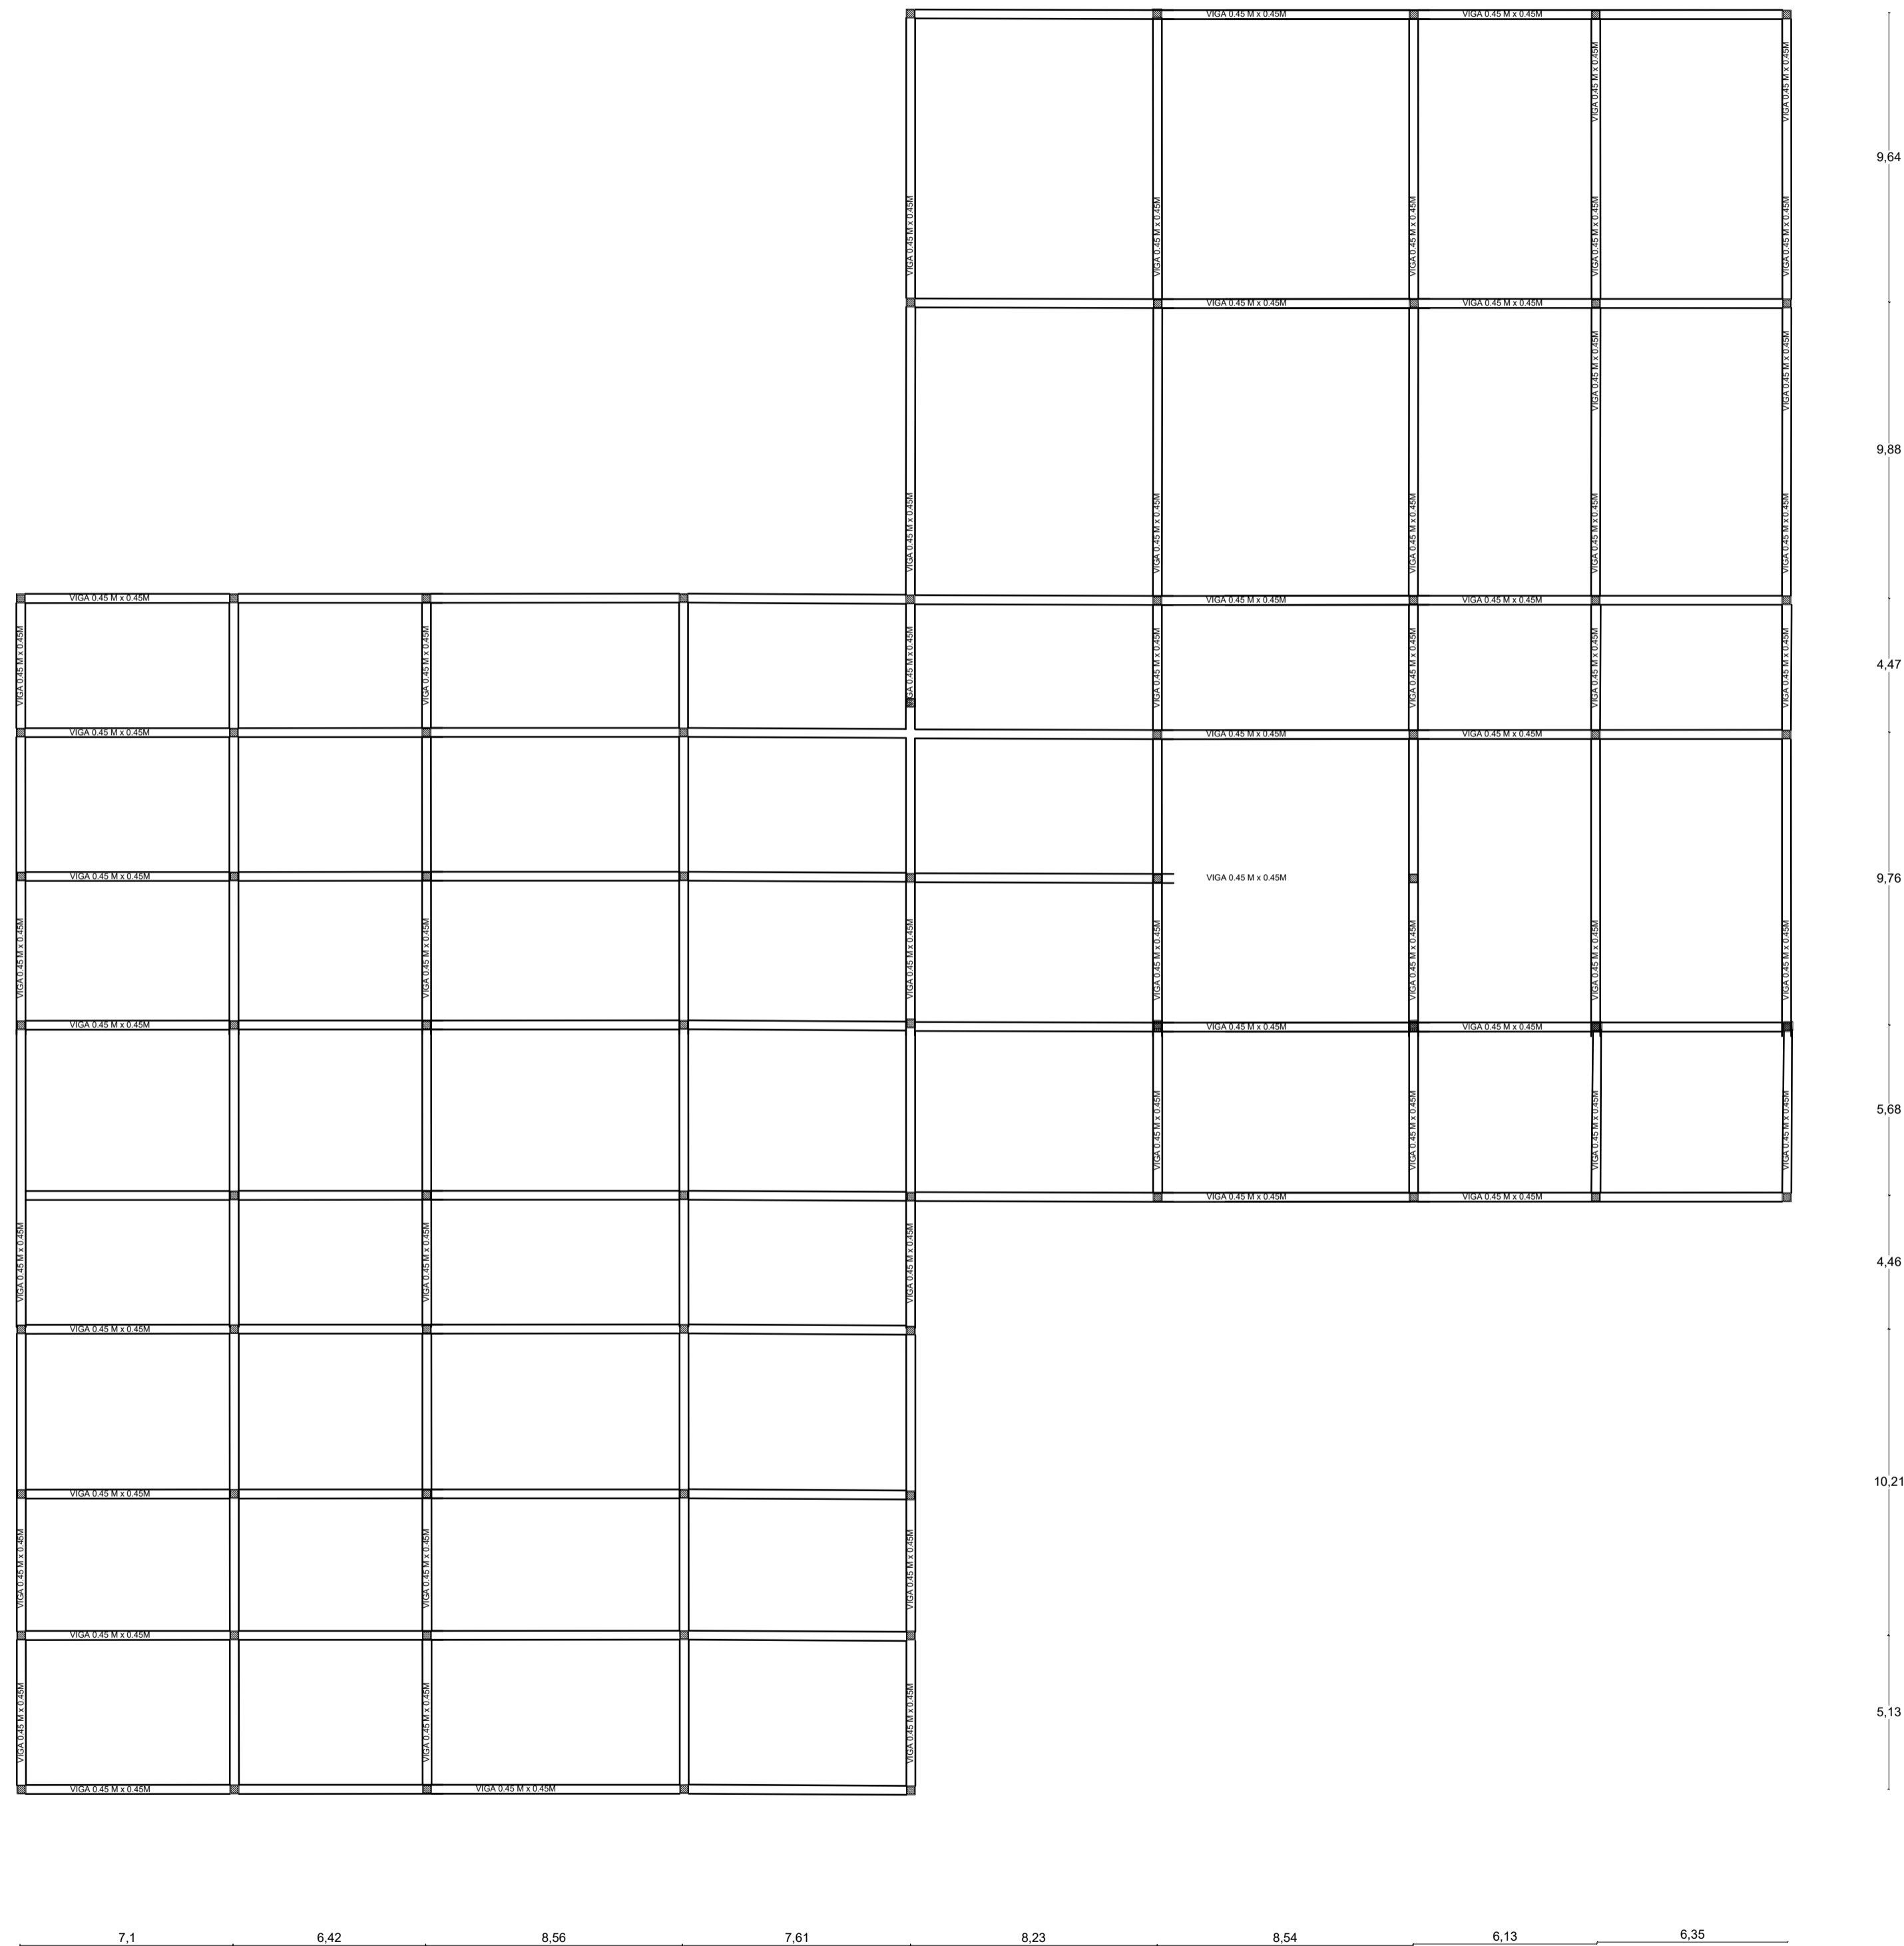



LOCALIZACIÓN

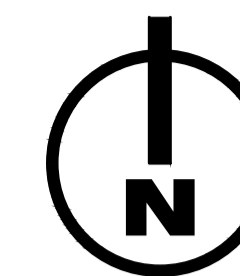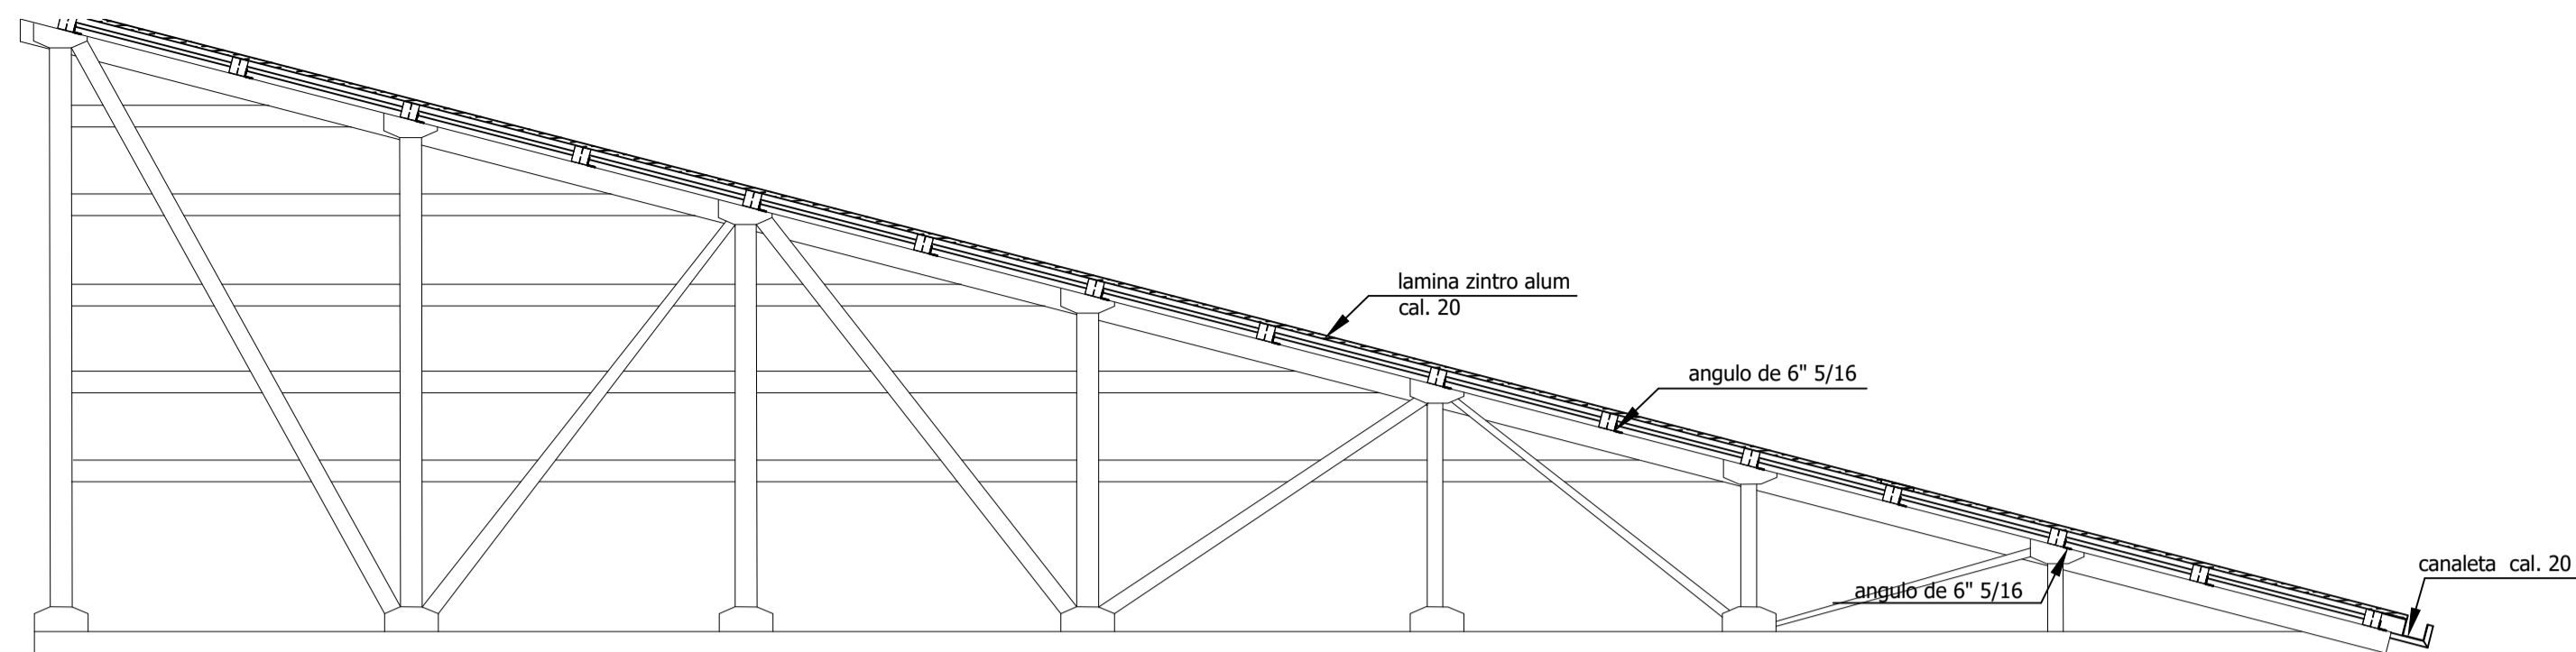

PROYECTO
TEMATICO
DE
GRADO

Contiene.
PLANTA DE
CUBIERTA DEL ED.
APRENDIZAJE

Codigo de
Estudiantes.

1.136.885.192
1.030.560.081

Docente.

Arq. Liliana Patiño

Observación:

Escala.

INDICADA

Fecha
04 /12 /2020

