

Nivel 6



PORTAFOLIO DEL

**PROGRAMA DE TECNOLOGÍA EN
CONSTRUCCIONES ARQUITECTÓNICAS**



UNIVERSIDAD
La Gran Colombia



PROGRAMA DE TECNOLOGÍA
EN CONSTRUCCIONES
ARQUITECTÓNICAS



UNIVERSIDAD
La Gran Colombia

PROGRAMA DE TECNOLOGÍA
EN CONSTRUCCIONES
ARQUITECTÓNICAS

NIKOLAS SANTIAGO GARZON GOMEZ

PROYECTO


Grupo: 1

PROFESORA: ANNA GABRIELA RAMÍREZ

2020-2





PROYECTO

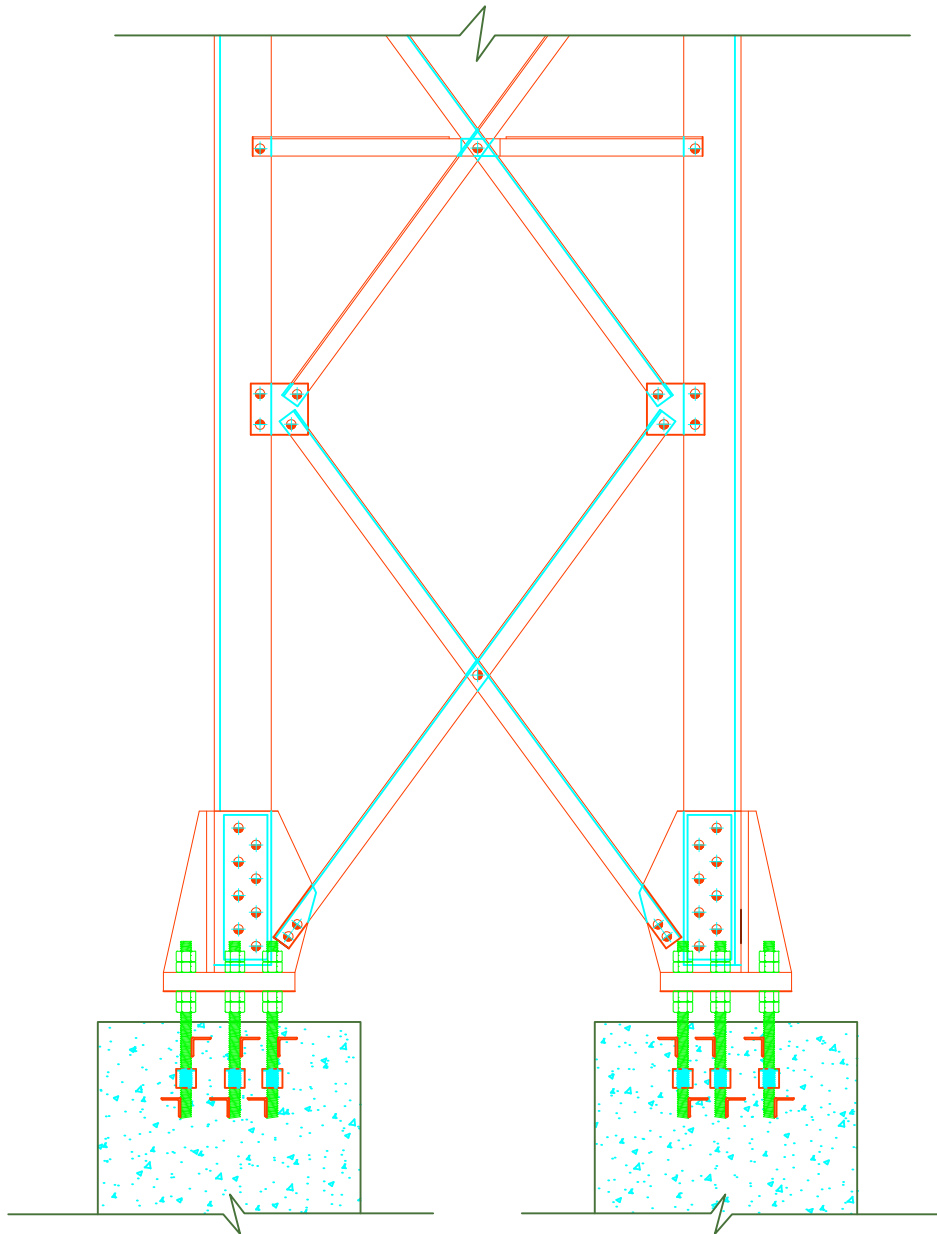


UNIVERSIDAD
La Gran Colombia

| | | | | | |
|-------------------------------------|-------------------------------|--|---------------------|-------------------|----------------|
| FACULTAD: ARQUITECTURA. | PROYECTO: MATERIA PROYECTO | CONTIENE: DETALLE ARRANQUE Y CONEXIONES | ESCALA: 1/20.000 | PLANO No: A300 | REVISIÓN: 1 |
| ESTUDIANTE: NIKOLAS S. GARZÓN G. | DOCENTE: ANNA G. RAMIREZ. | REFERENCIAS: N/A | FECHA: 27/11/20 | PLANCHA: 1 | DE: 1 |

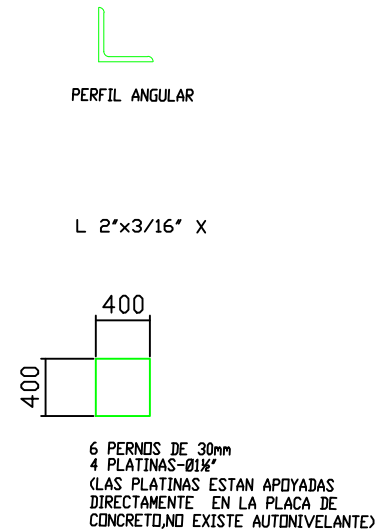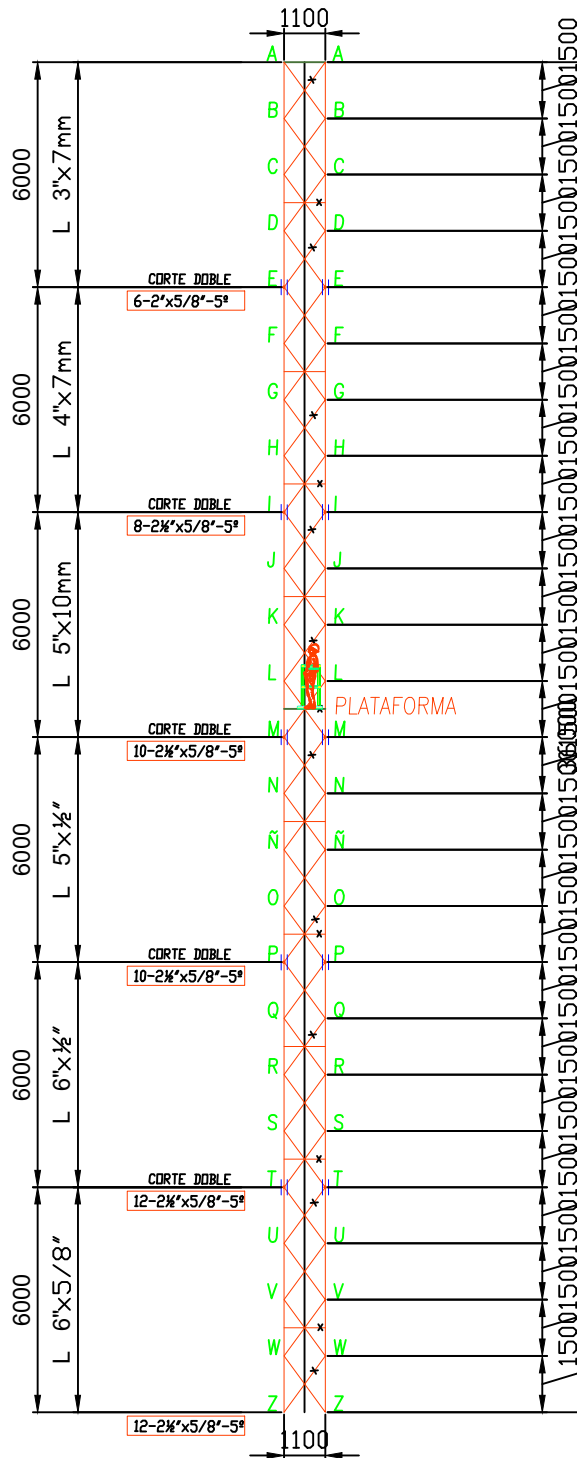

| | | | | | |
|-------------------------------------|-------------------------------|---|----------------------|-------------------|----------------|
| FACULTAD: ARQUITECTURA. | PROYECTO: MATERIA PROYECTO | CONTIENE: DETALLE ELEMENTOS DE LA TORRE. | ESCALA: 1/200.000 | PLANO No: A300 | REVISIÓN: 1 |
| ESTUDIANTE: NIKOLAS S. GARZÓN G. | DOCENTE: ANNA G. RAMIREZ. | REFERENCIAS: N/A | FECHA: 27/11/20 | PLANCHA: 1 | DE: 1 |

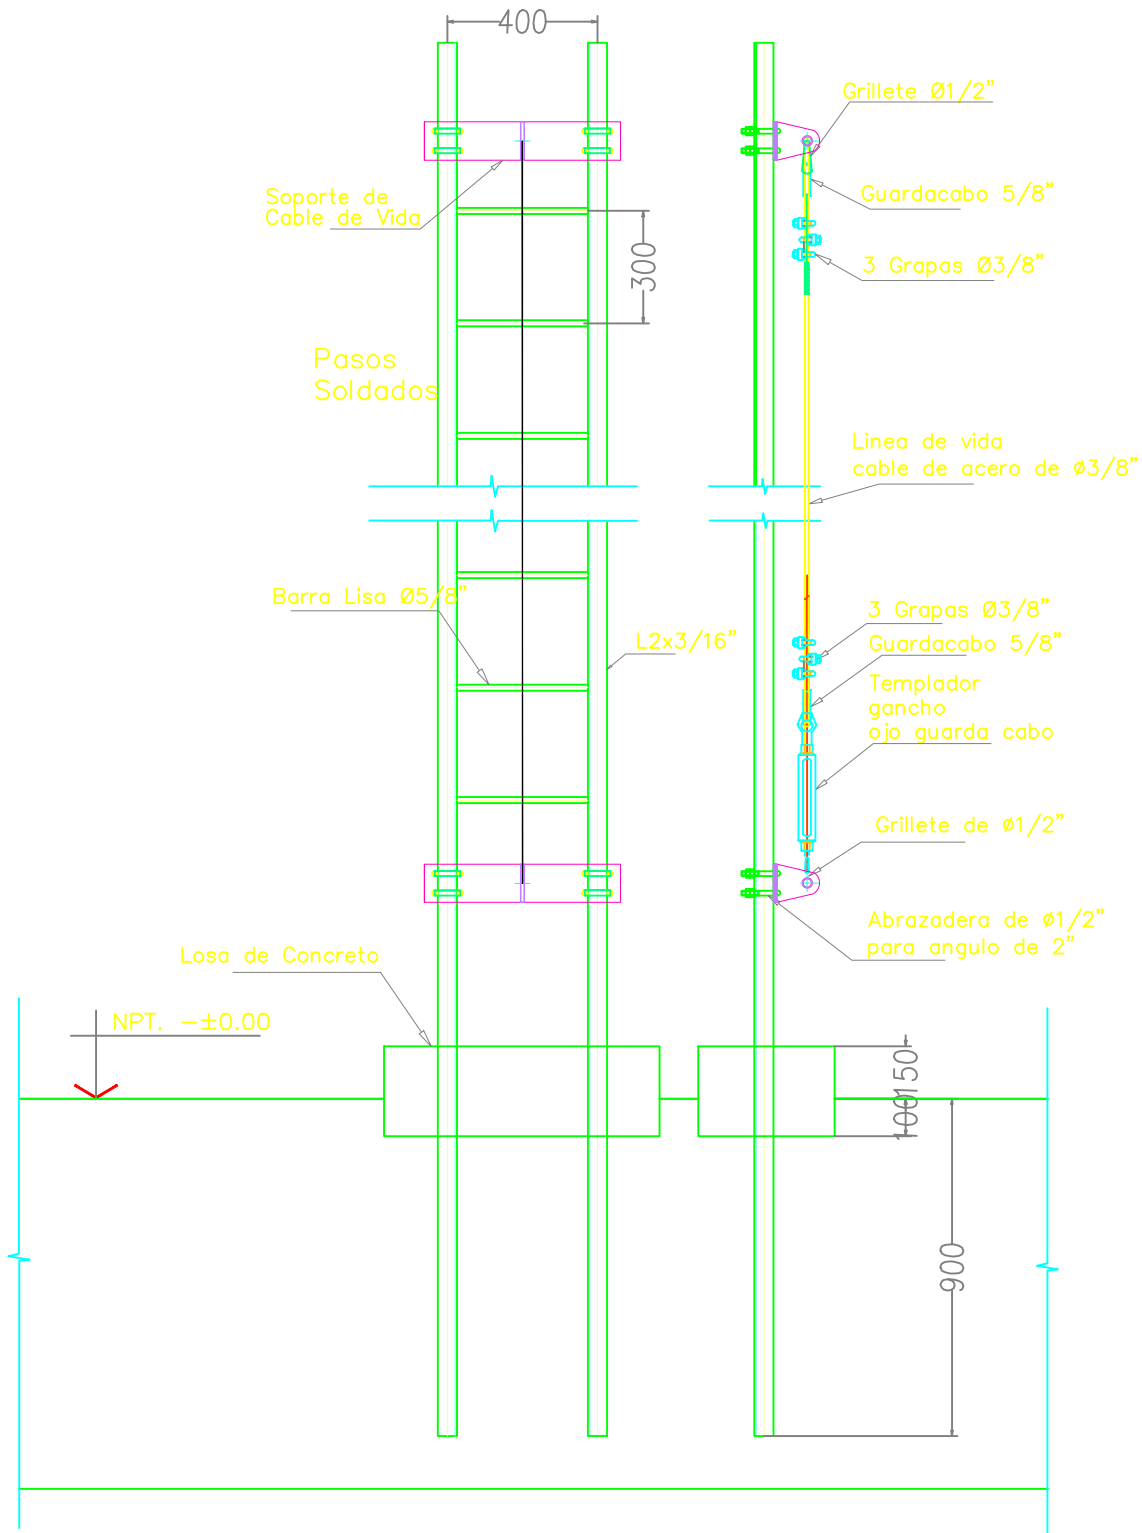


ESCALERA PEATONAL




| | | | | | |
|-------------------------------------|-------------------------------|--|---------------------|-------------------|----------------|
| FACULTAD: ARQUITECTURA. | PROYECTO: MATERIA PROYECTO | CONTIENE: DETALLE ESCALERA DE ACCESO. | ESCALA: 1/20.000 | PLANO No: A300 | REVISIÓN: 1 |
| ESTUDIANTE: NIKOLAS S. GARZÓN G. | DOCENTE: ANNA G. RAMIREZ. | REFERENCIAS: N/A | FECHA: 27/11/20 | PLANCHA: 1 | DE: 1 |

ESC:25.000

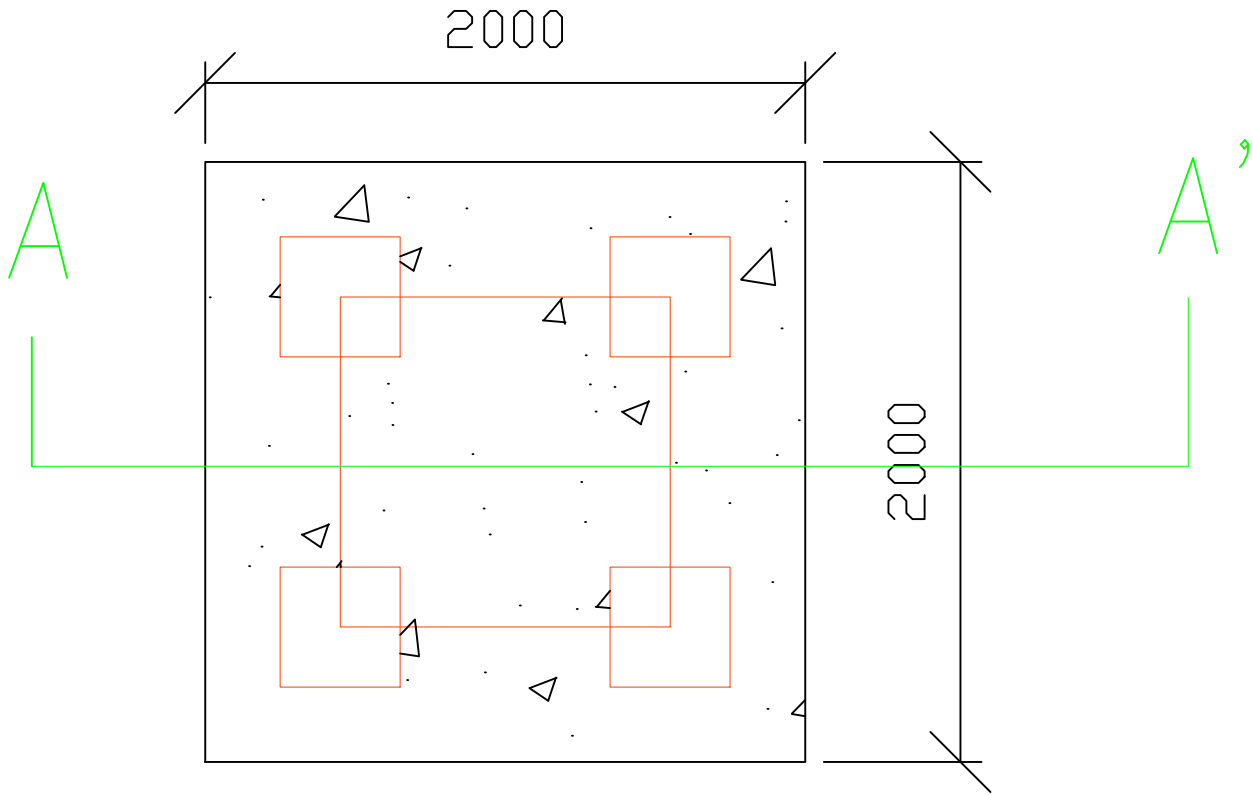


PLANTA

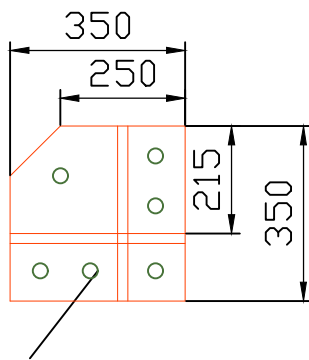

6 PERNOS DE Ø1¼"

ESC:15.000

CORTE

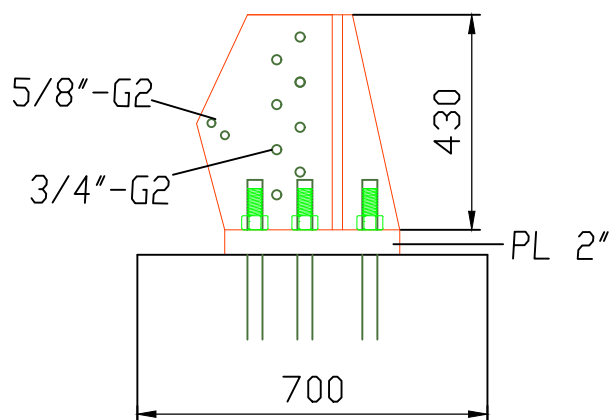

ESC:15.000



UNIVERSIDAD
La Gran Colombia

FACULTAD:
ARQUITECTURA.

ESTUDIANTE:
NIKOLAS S. GARZÓN G.

PROYECTO:
MATERIA PROYECTO

DOCENTE:
ANNA G. RAMIREZ.

CONTIENE: DETALLE
PLATINAS DE ARRANQUE

REFERENCIAS:
N/A

ESCALA:
VARIABLE


FECHA:
27/11/20

PLANO No:
A300

PLANCHA:
1

REVISIÓN:
1

DE:
1

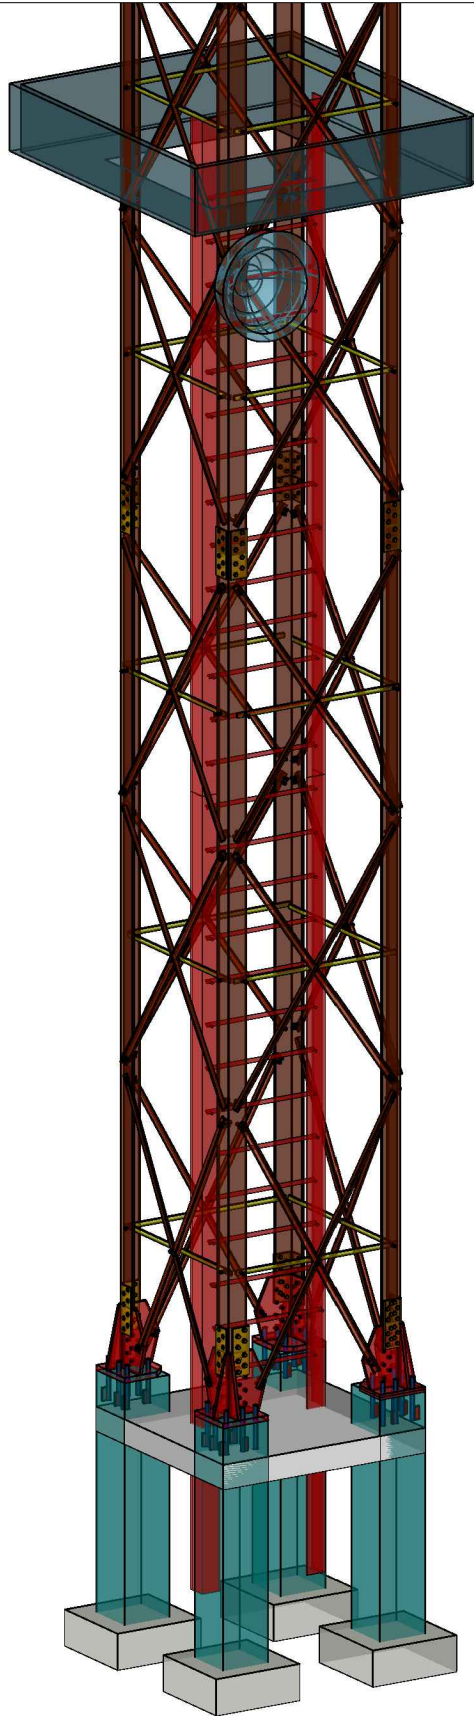

FACULTAD:
ARQUITECTURA

PROYECTO:
MATERIA PROYECTO

CONTIENE: MODELADO
3D TORRE

ESCALA
S/N

PLANO
A300

ESTUDIANTE:
NIKOLAS S. GARZÓN G.

DOCENTE:
ANNA G. RAMIREZ.

REFERENCIA
N/A

FECHA
27/11/20

PLANCHA
1