

CENTRO URBANO DE ACOPIO PARA EL MANEJO Y DISPOSICIÓN DE RESIDUOS SÓLIDOS EN LA LOCALIDAD DE ENGATIVÁ, BOGOTÁ.





Facultad de
Arquitectura

UNIVERSIDAD
La Gran Colombia

Proyecto.

Centro Urbano De Acopio para el manejo y disposición de residuos sólidos en la localidad de Engativá, Bogotá.

Dirige.

Estudiante.

Codigo.

Contiene.

Planta Emplazamiento

Escala.

Especificada

Fecha.

Observaciones:

Plano No.

Proyecto.
Centro Urbano De Acopio para el manejo y disposición de residuos sólidos en la localidad de Engativá, Bogotá.

Dirige.

Estudiante.

Codigo.


Contiene.
Planta Sótano

Escala.
Especificada

Fecha.

Observaciones:

Plano No.

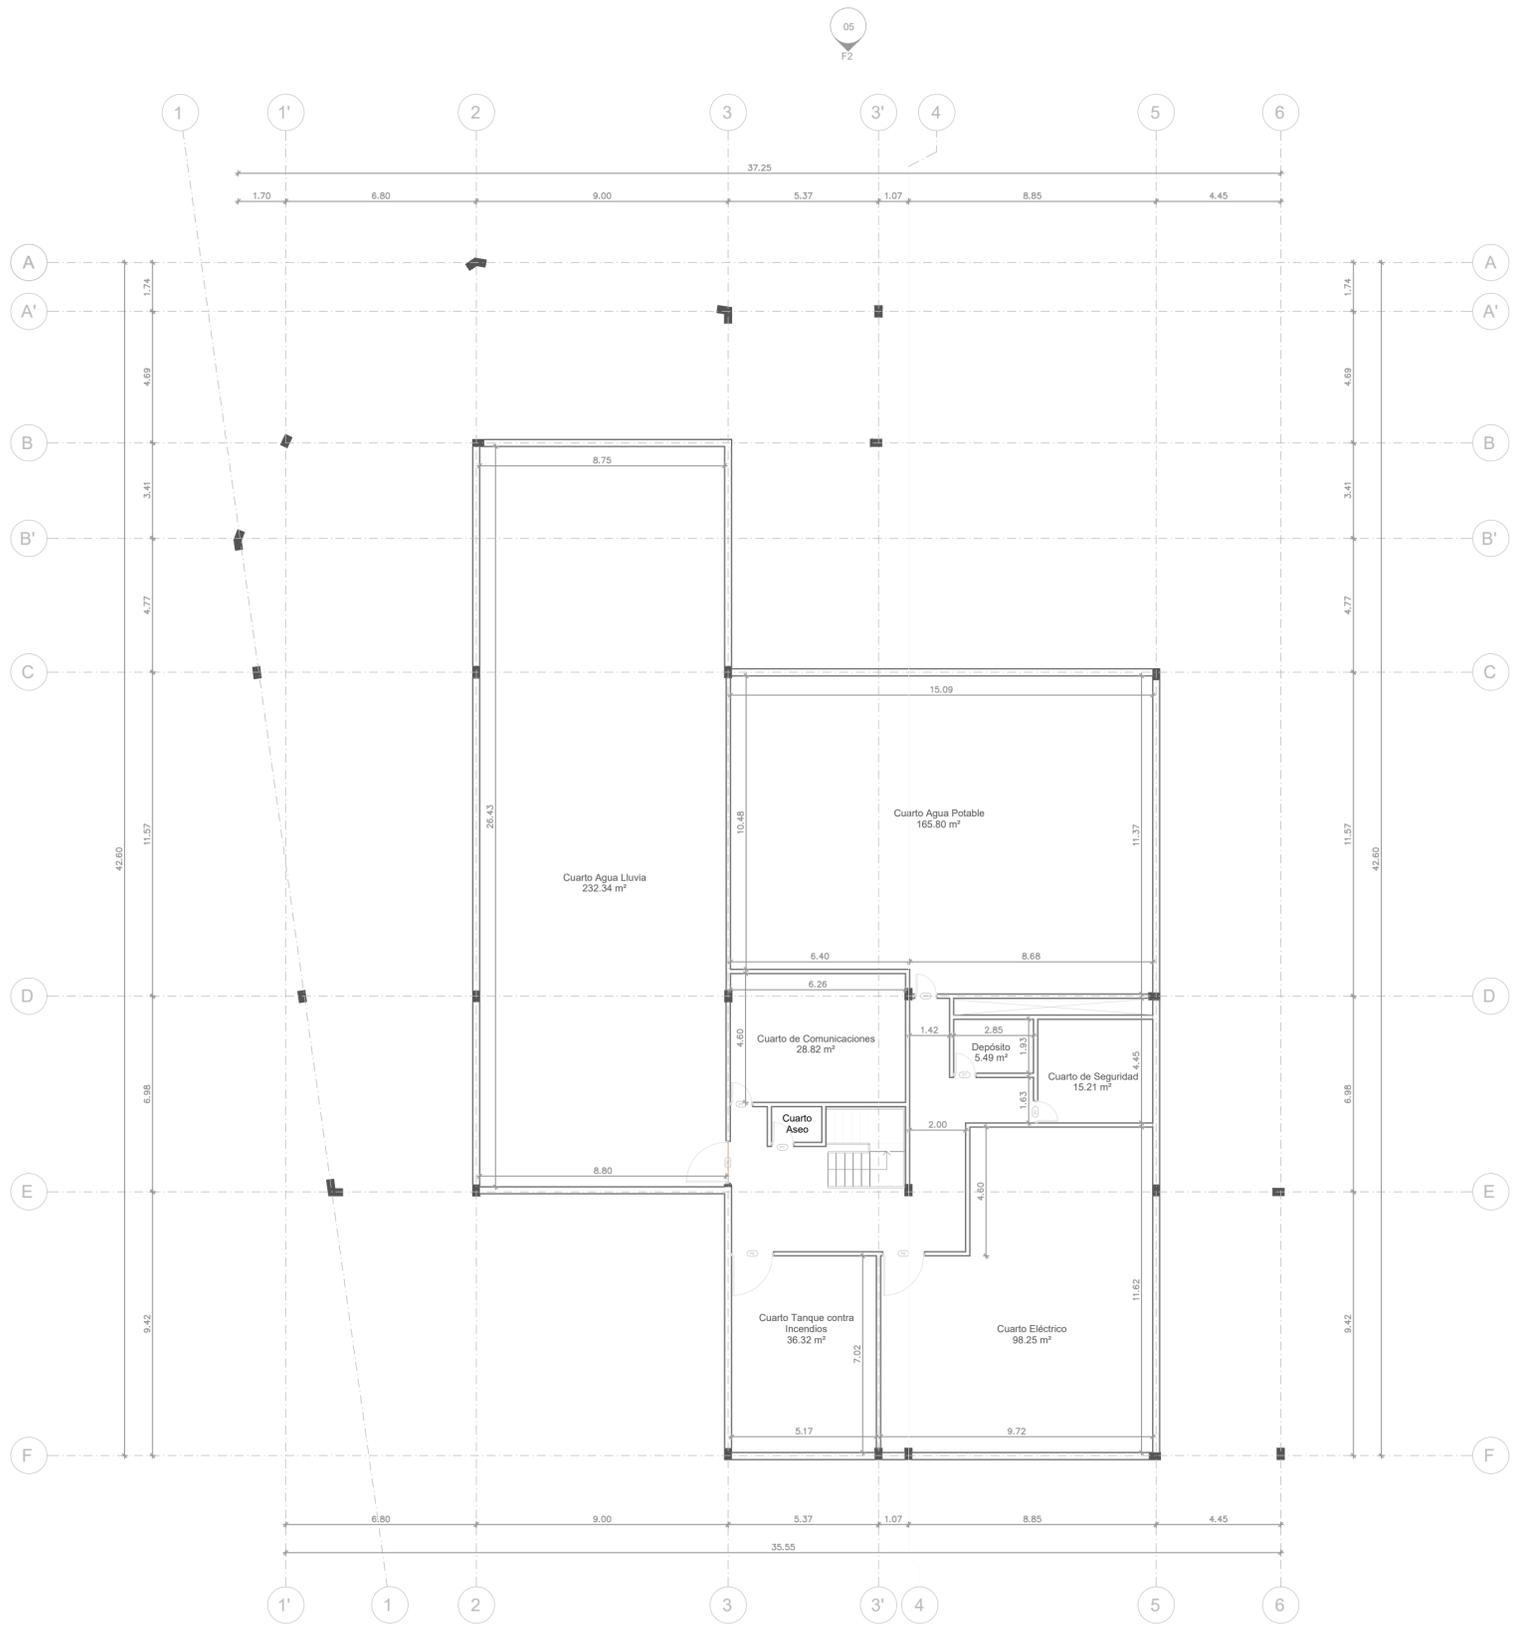

A PLANTA SÓTANO
ESC. 1/150

Proyecto.

Centro Urbano De Acopio
para el manejo y disposición
de residuos sólidos en la
localidad de Engativá, Bogotá.

Dirige.

Estudiante.

Codigo.

Contiene.

Planta Arquitectónica
Piso 1


Escala.

Especificada


Fecha.

Observaciones:

Plano No.

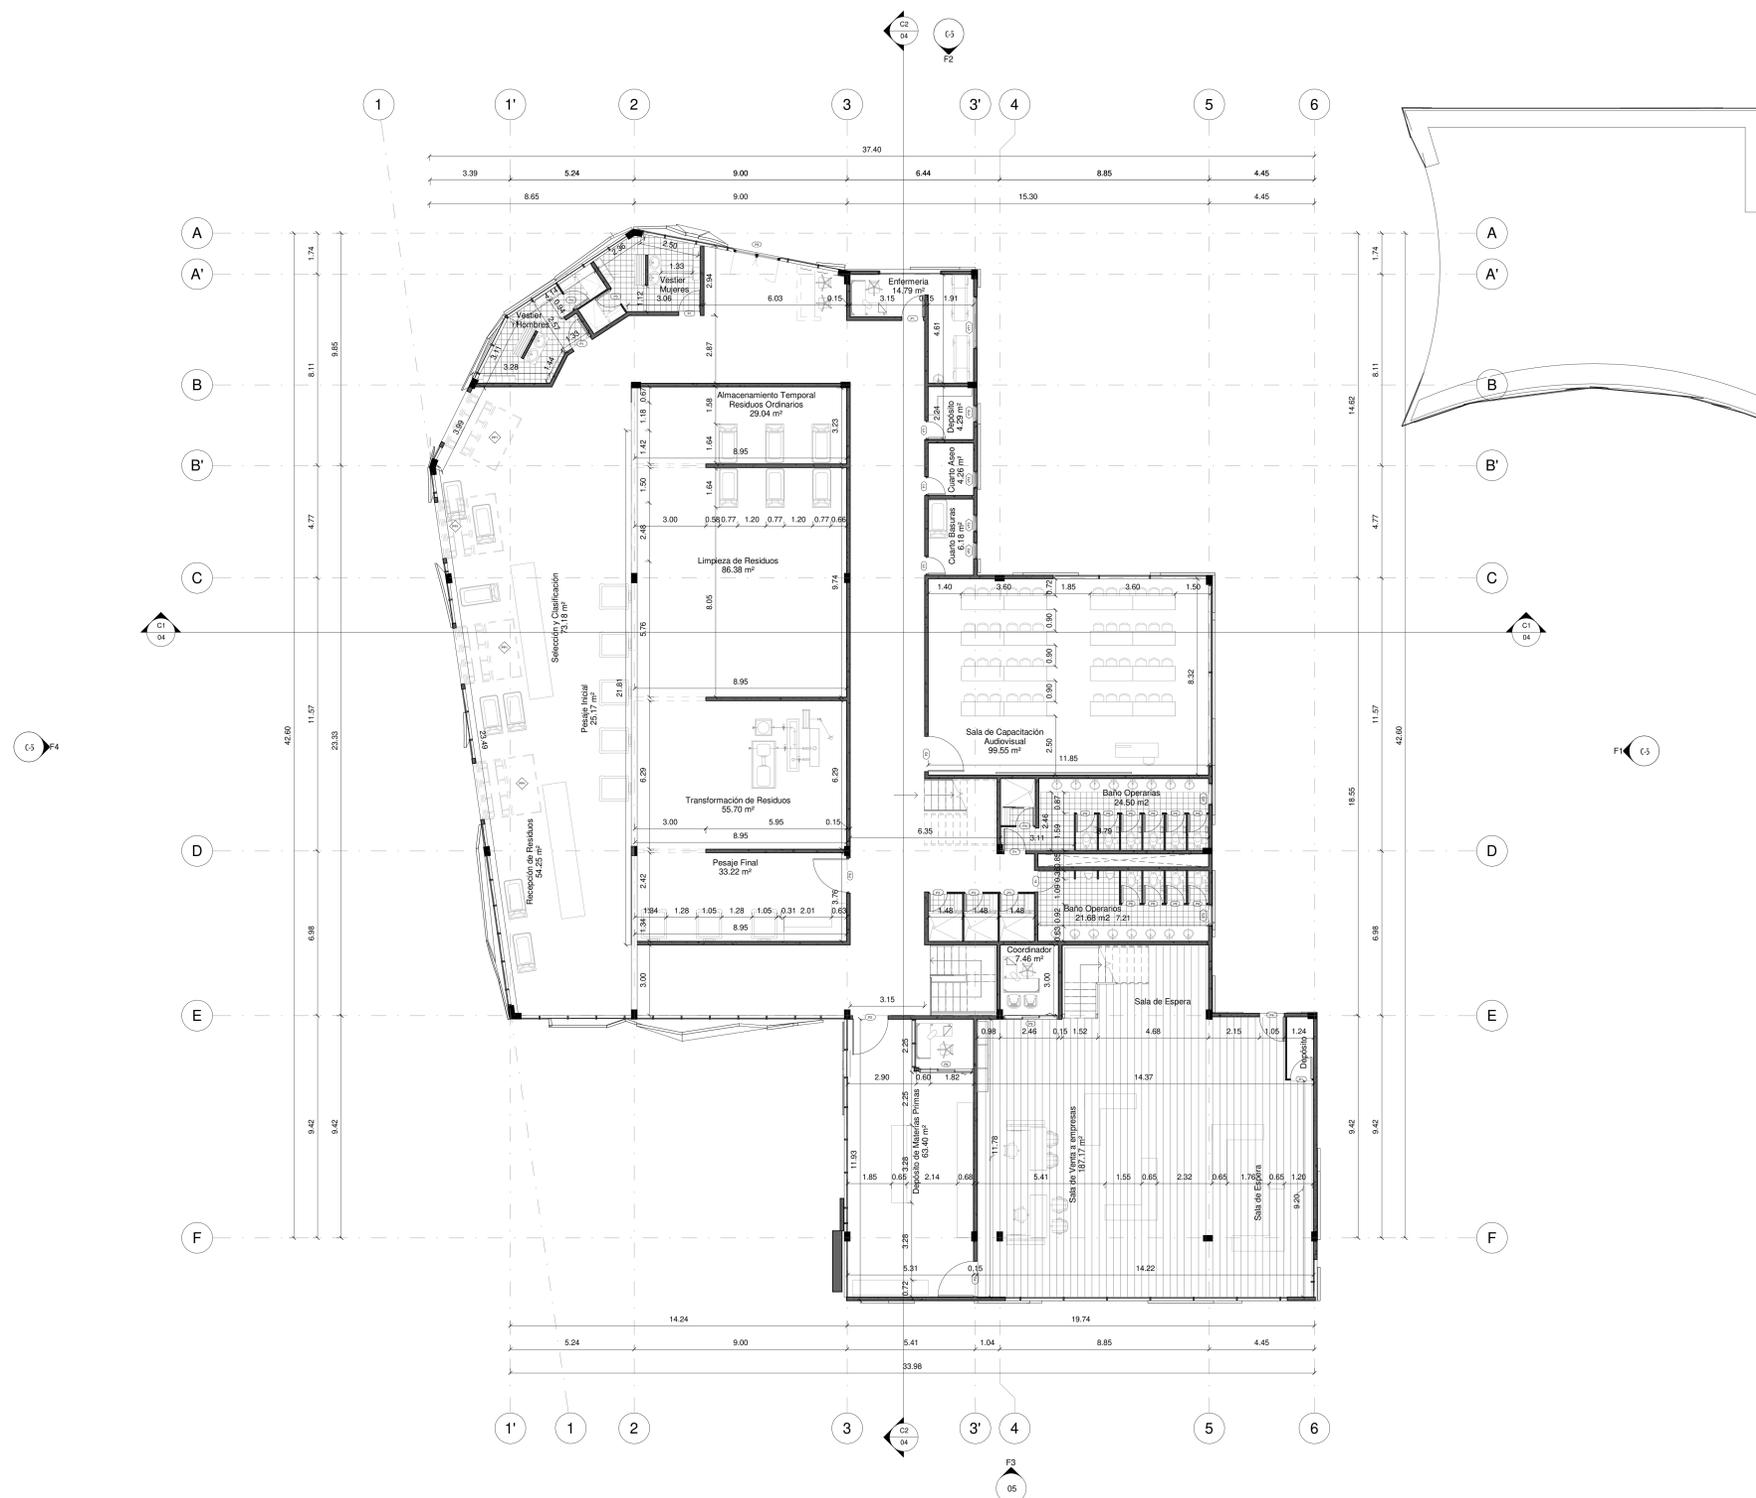

P1 Planta Arquitectónica Piso 1
1 : 100

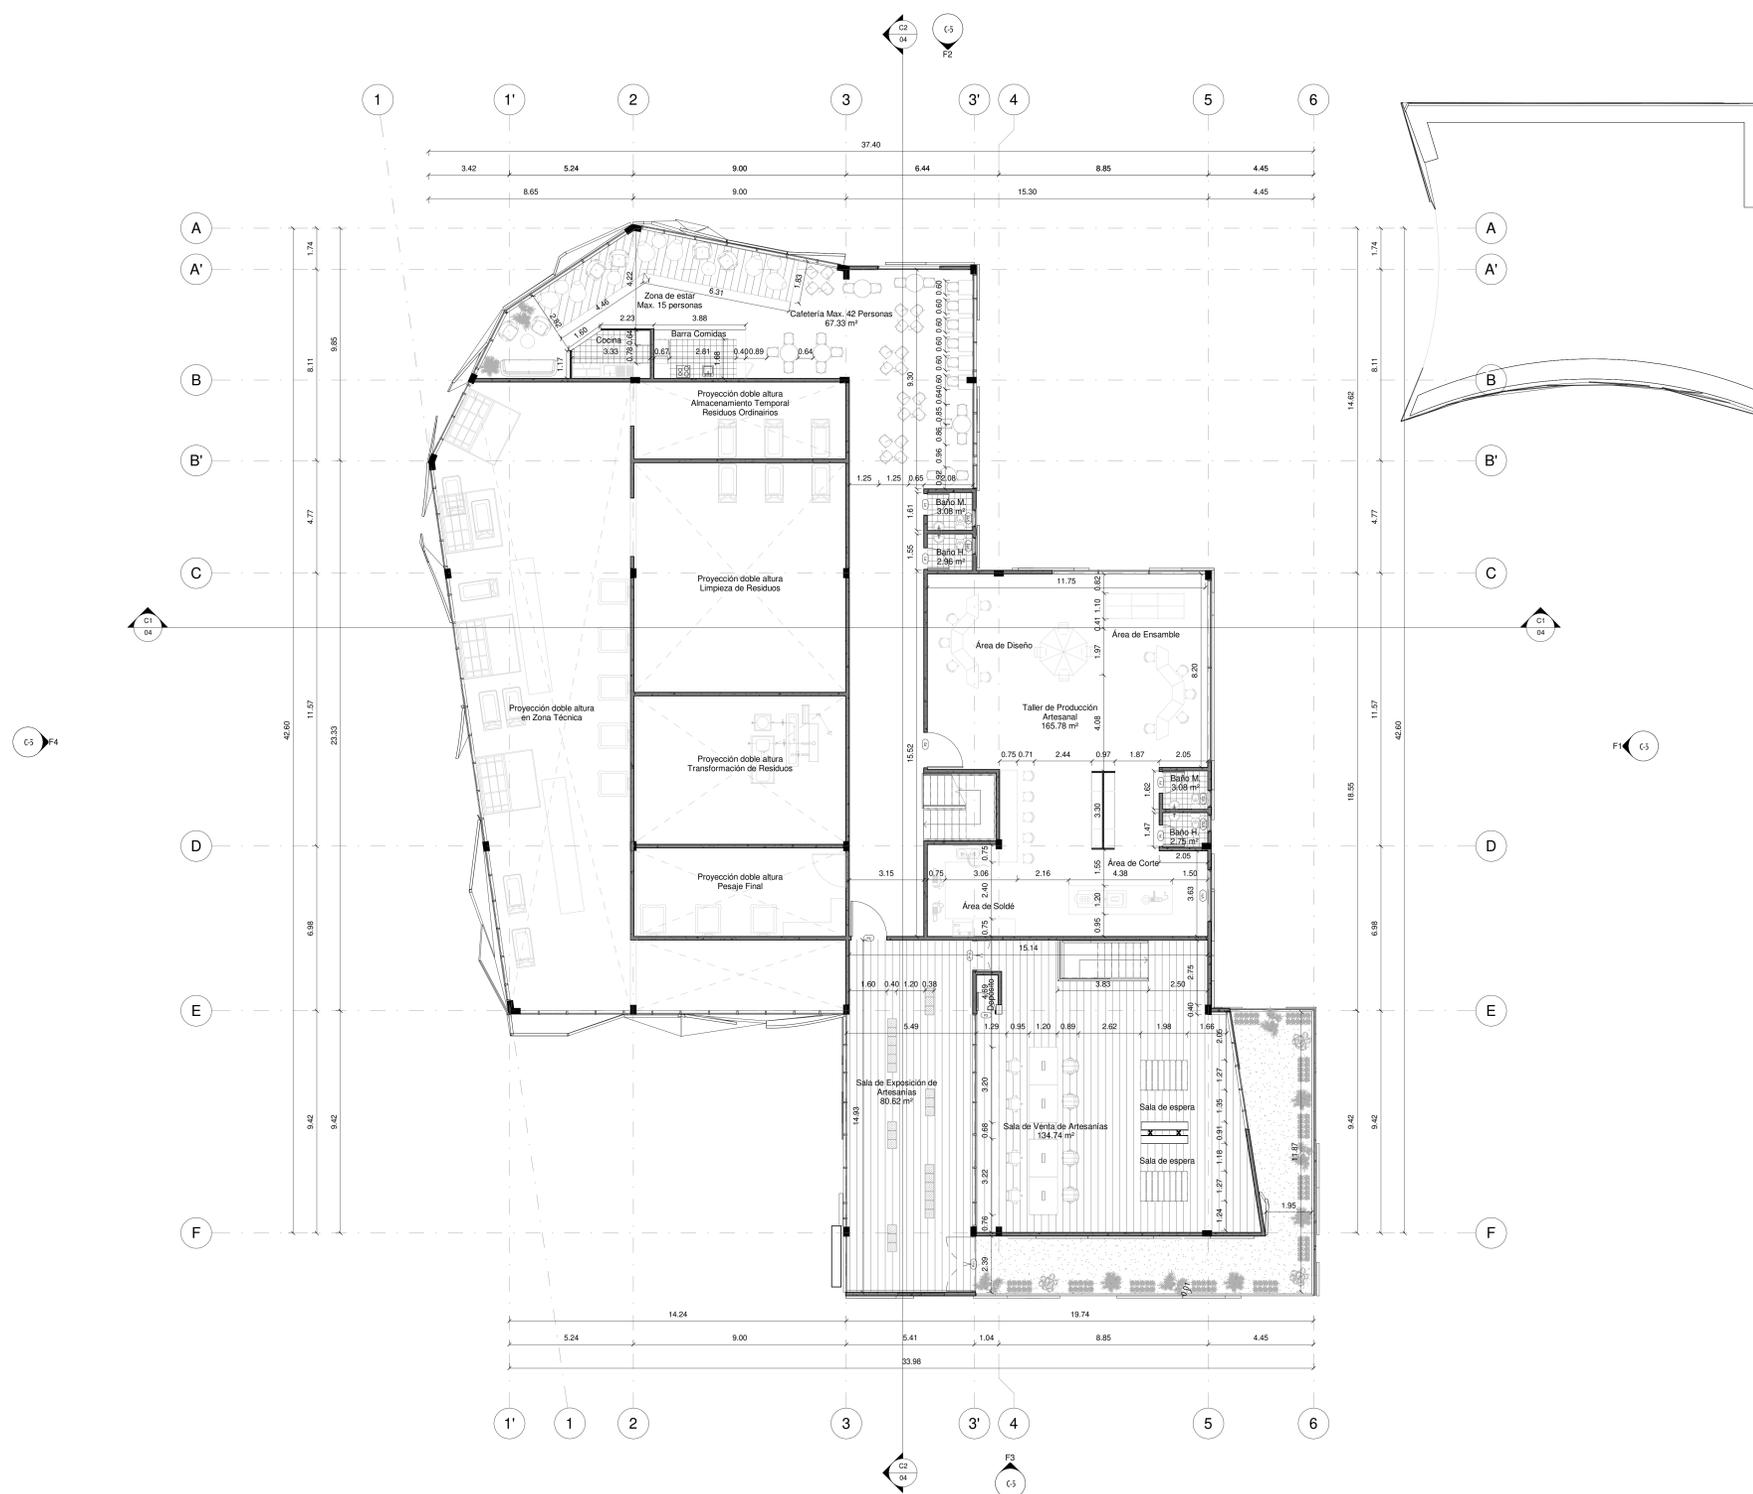

P2 Planta Arquitectónica Piso 2
1 : 100

Proyecto.

Centro Urbano De Acopio
para el manejo y disposición
de residuos sólidos en la
localidad de Engativá, Bogotá.

Dirige.

Estudiante.

Codigo.

Contiene.

Planta Arquitectónica
Piso 2

Escala.

Especificada

Fecha.

Observaciones:

Plano No.

Proyecto.

Centro Urbano De Acopio
para el manejo y disposición
de residuos sólidos en la
localidad de Engativá, Bogotá.

Dirige.

Estudiante.

Codigo.

Contiene.

Planta Arquitectónica
Piso 3


Escala.

Especificada


Fecha.

Observaciones:


Plano No.

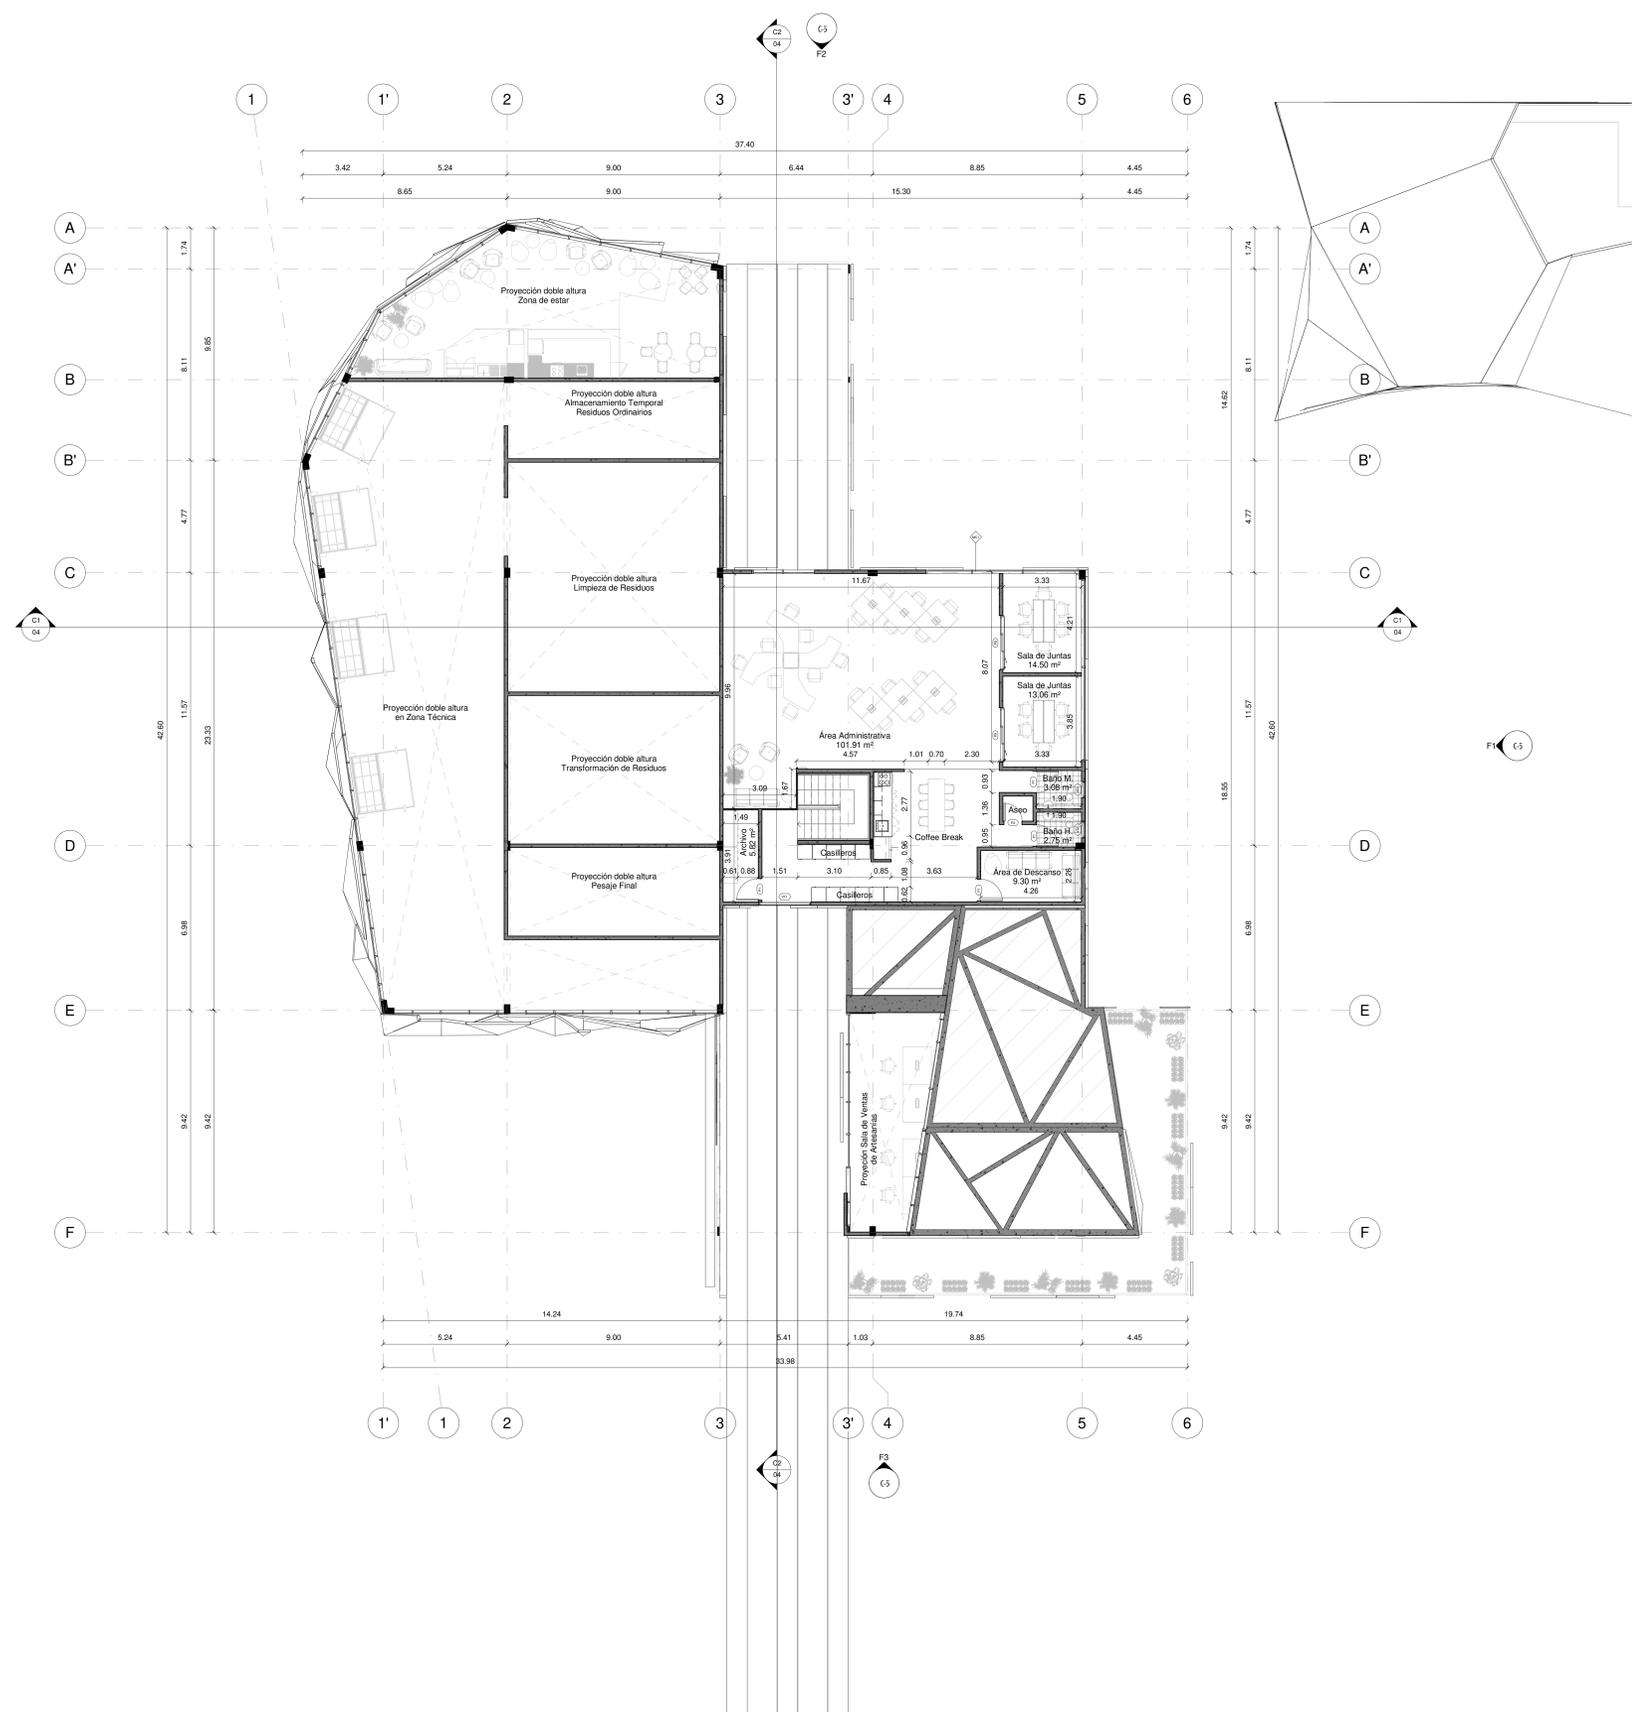

P3 Planta Arquitectónica Piso 3
1 : 100

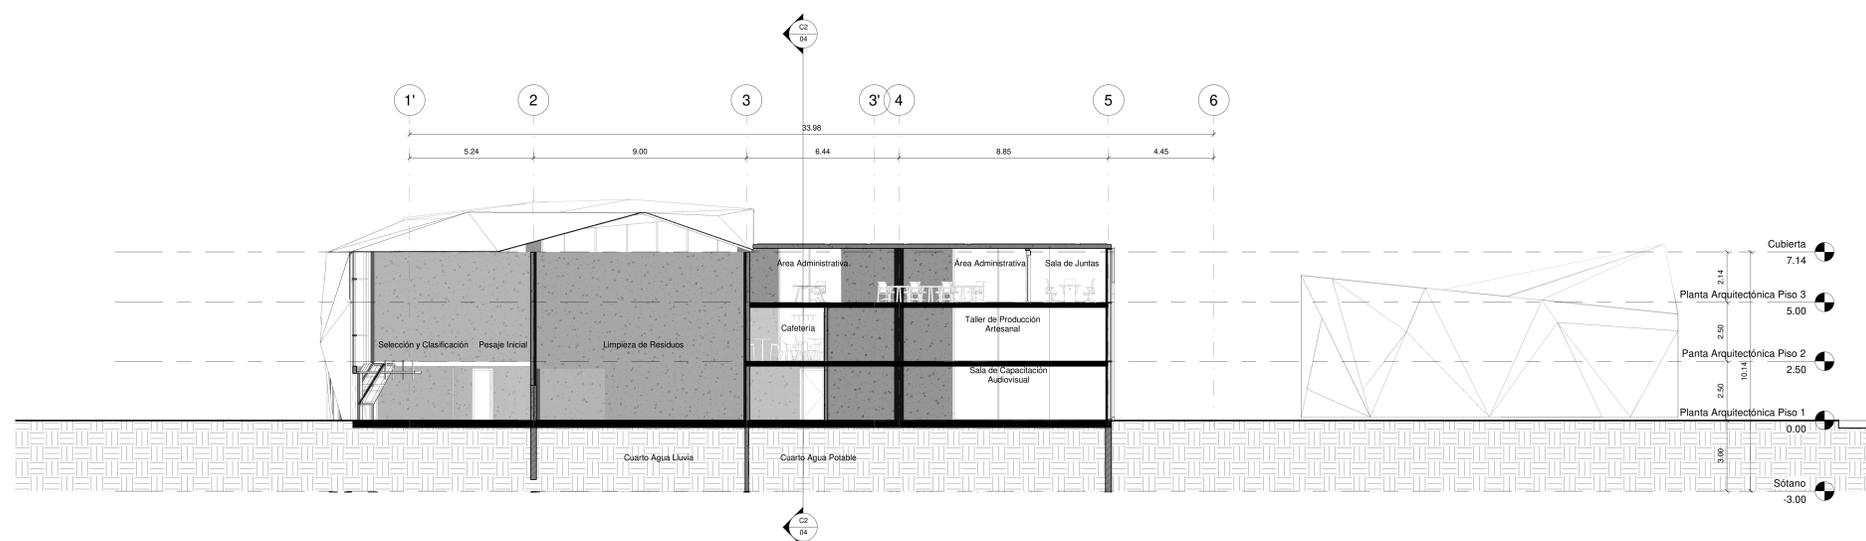

C1 Corte Transversal
1 : 100

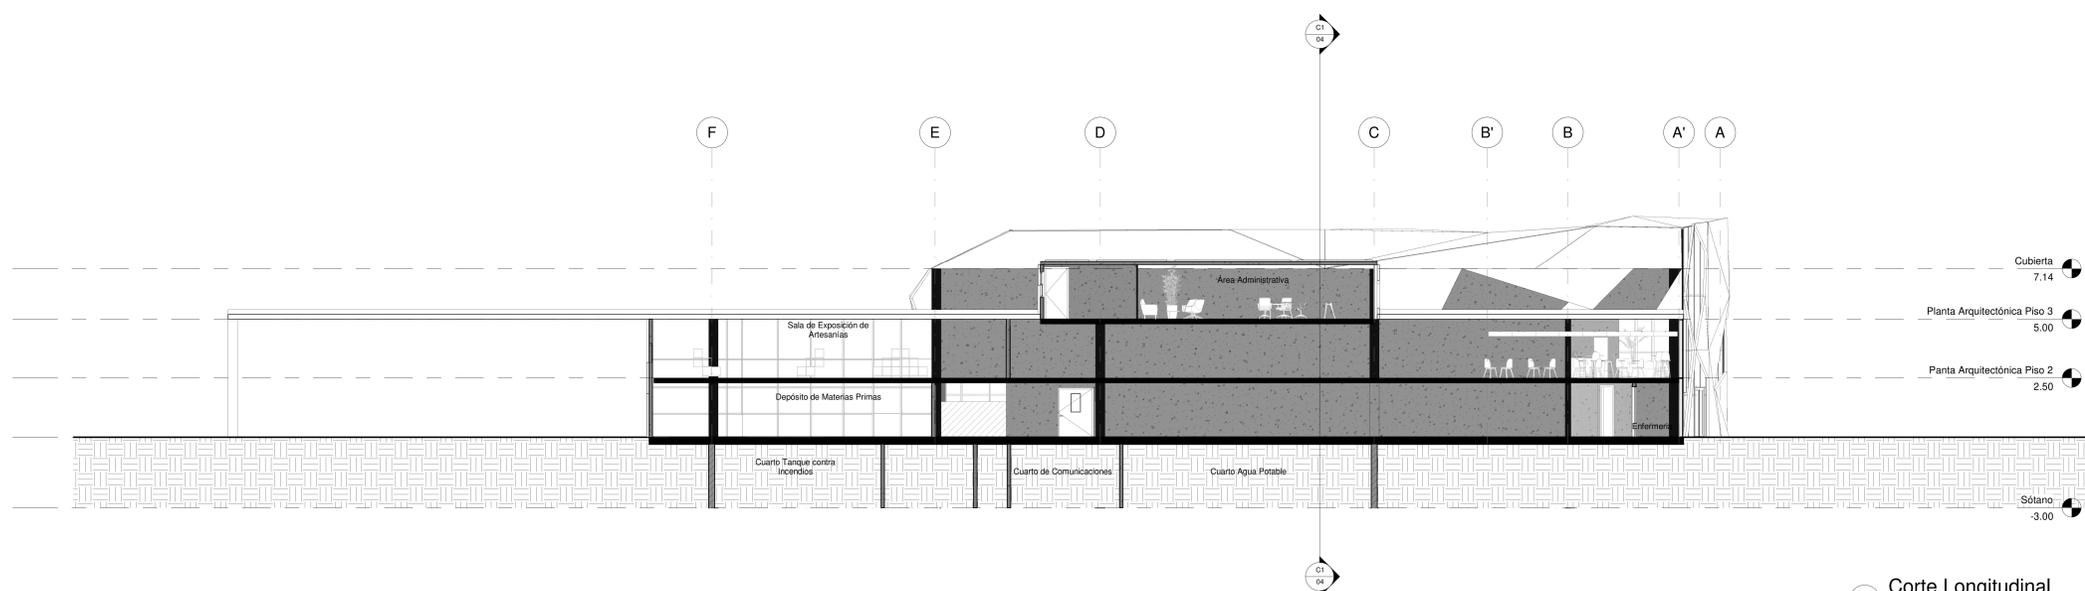

C2 Corte Longitudinal
1 : 100

Proyecto.

**Centro Urbano De Acopio
para el manejo y disposición
de residuos sólidos en la
localidad de Engativá, Bogotá.**

Dirige.

Estudiante.

Codigo.

Contiene.

Cortes Longitudinal
y Transversal





Escala.

Especificada

Fecha.

Observaciones:

Plano No.

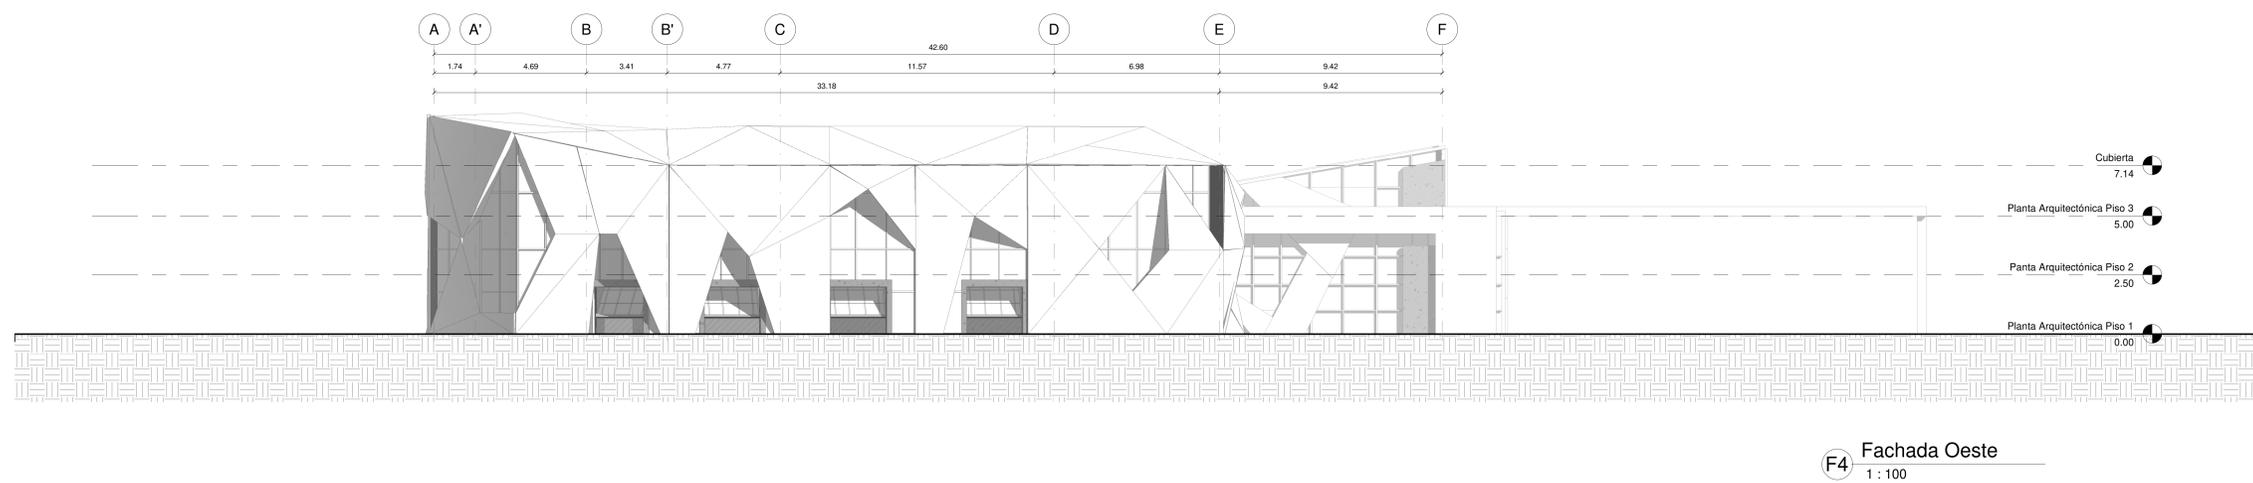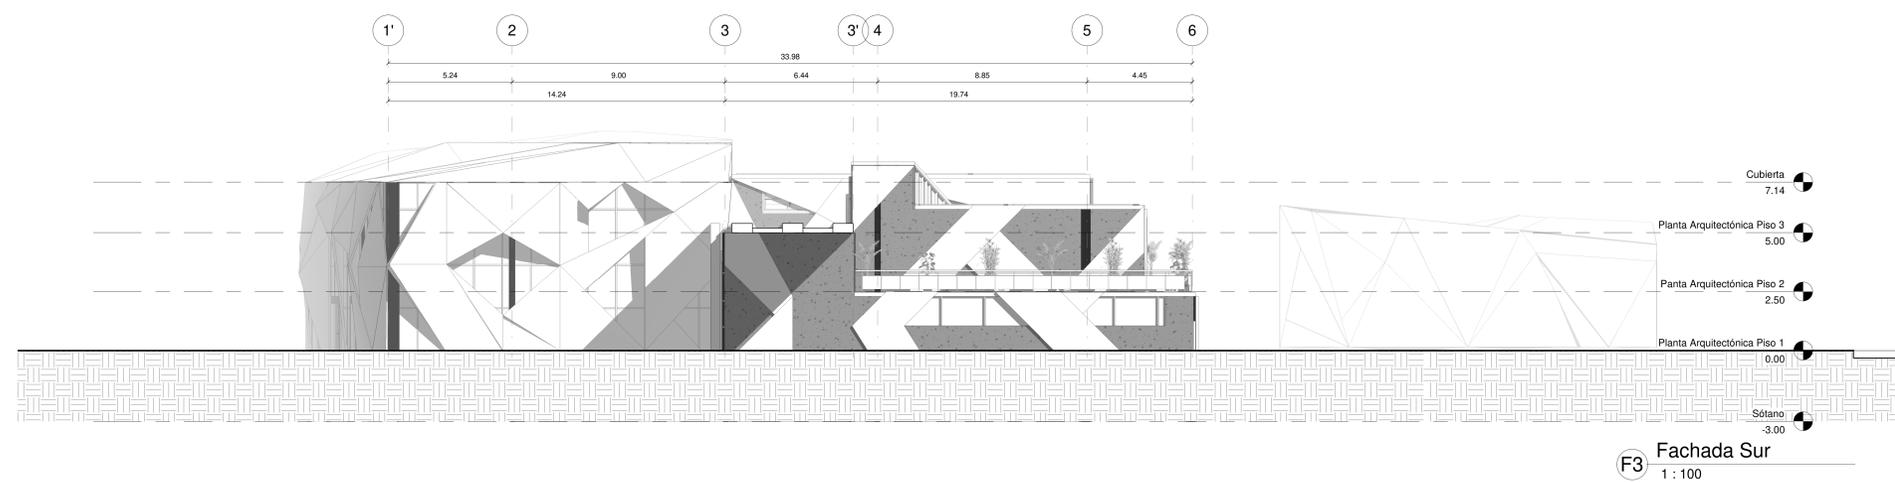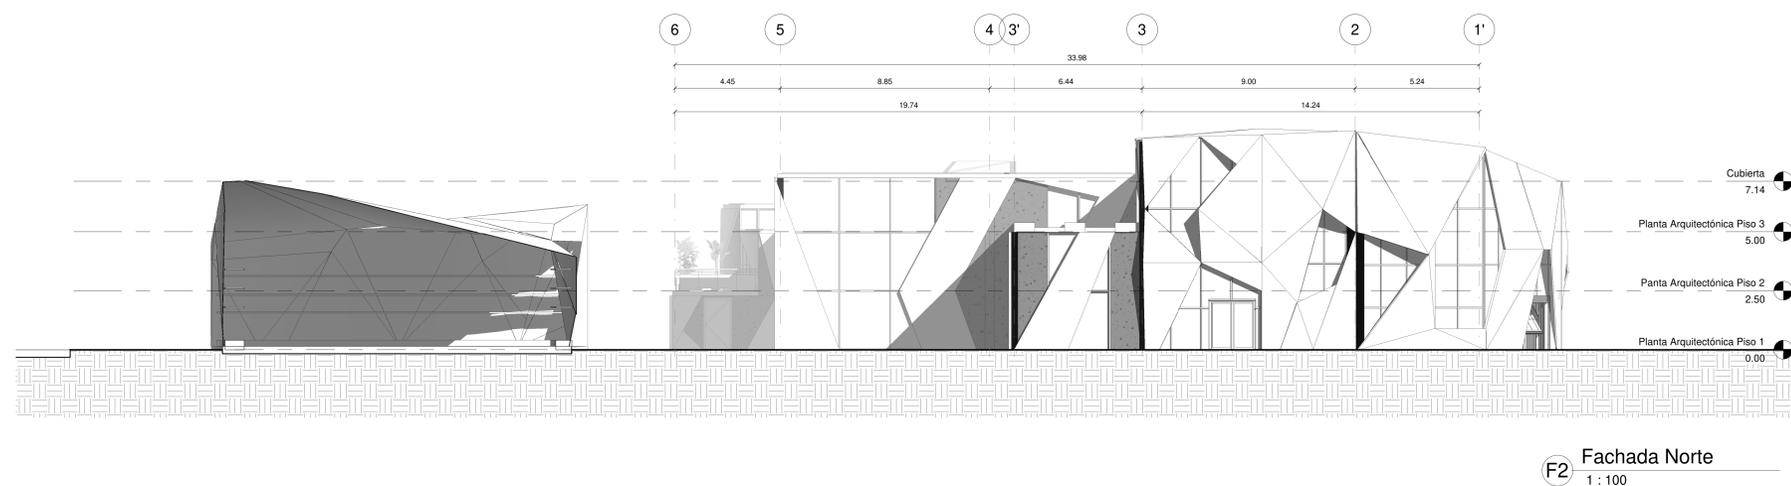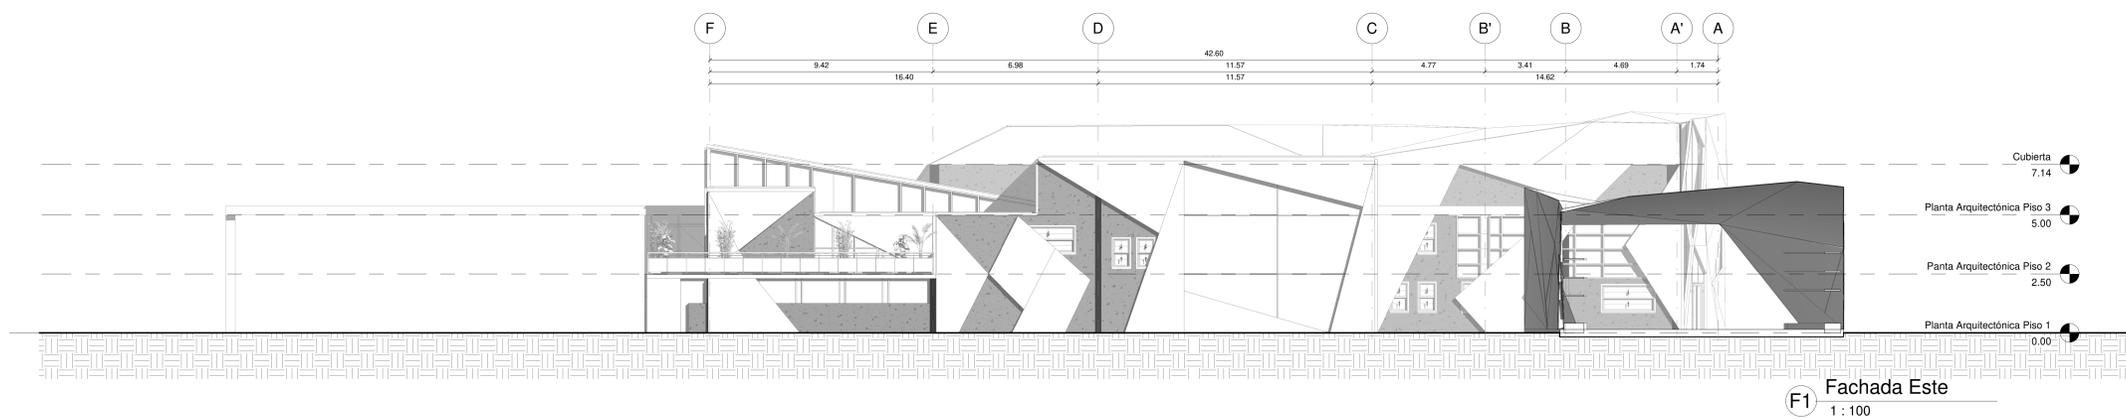

Proyecto.

Centro Urbano De Acopio
para el manejo y disposición
de residuos sólidos en la
localidad de Engativá, Bogotá.

Dirige.

Estudiante.

Codigo.

Contiene.

Fachadas
Arquitectónicas

Escala.

Especificada

Fecha.

Observaciones:

Plano No.



Proyecto.
Centro Urbano De Acopio para el manejo y disposición de residuos sólidos en la localidad de Engativá, Bogotá.

Dirige.

Estudiante.

Codigo.


Contiene.
Planta Cimentación

Escala.
Especificada


Fecha.

Observaciones:

Plano No.

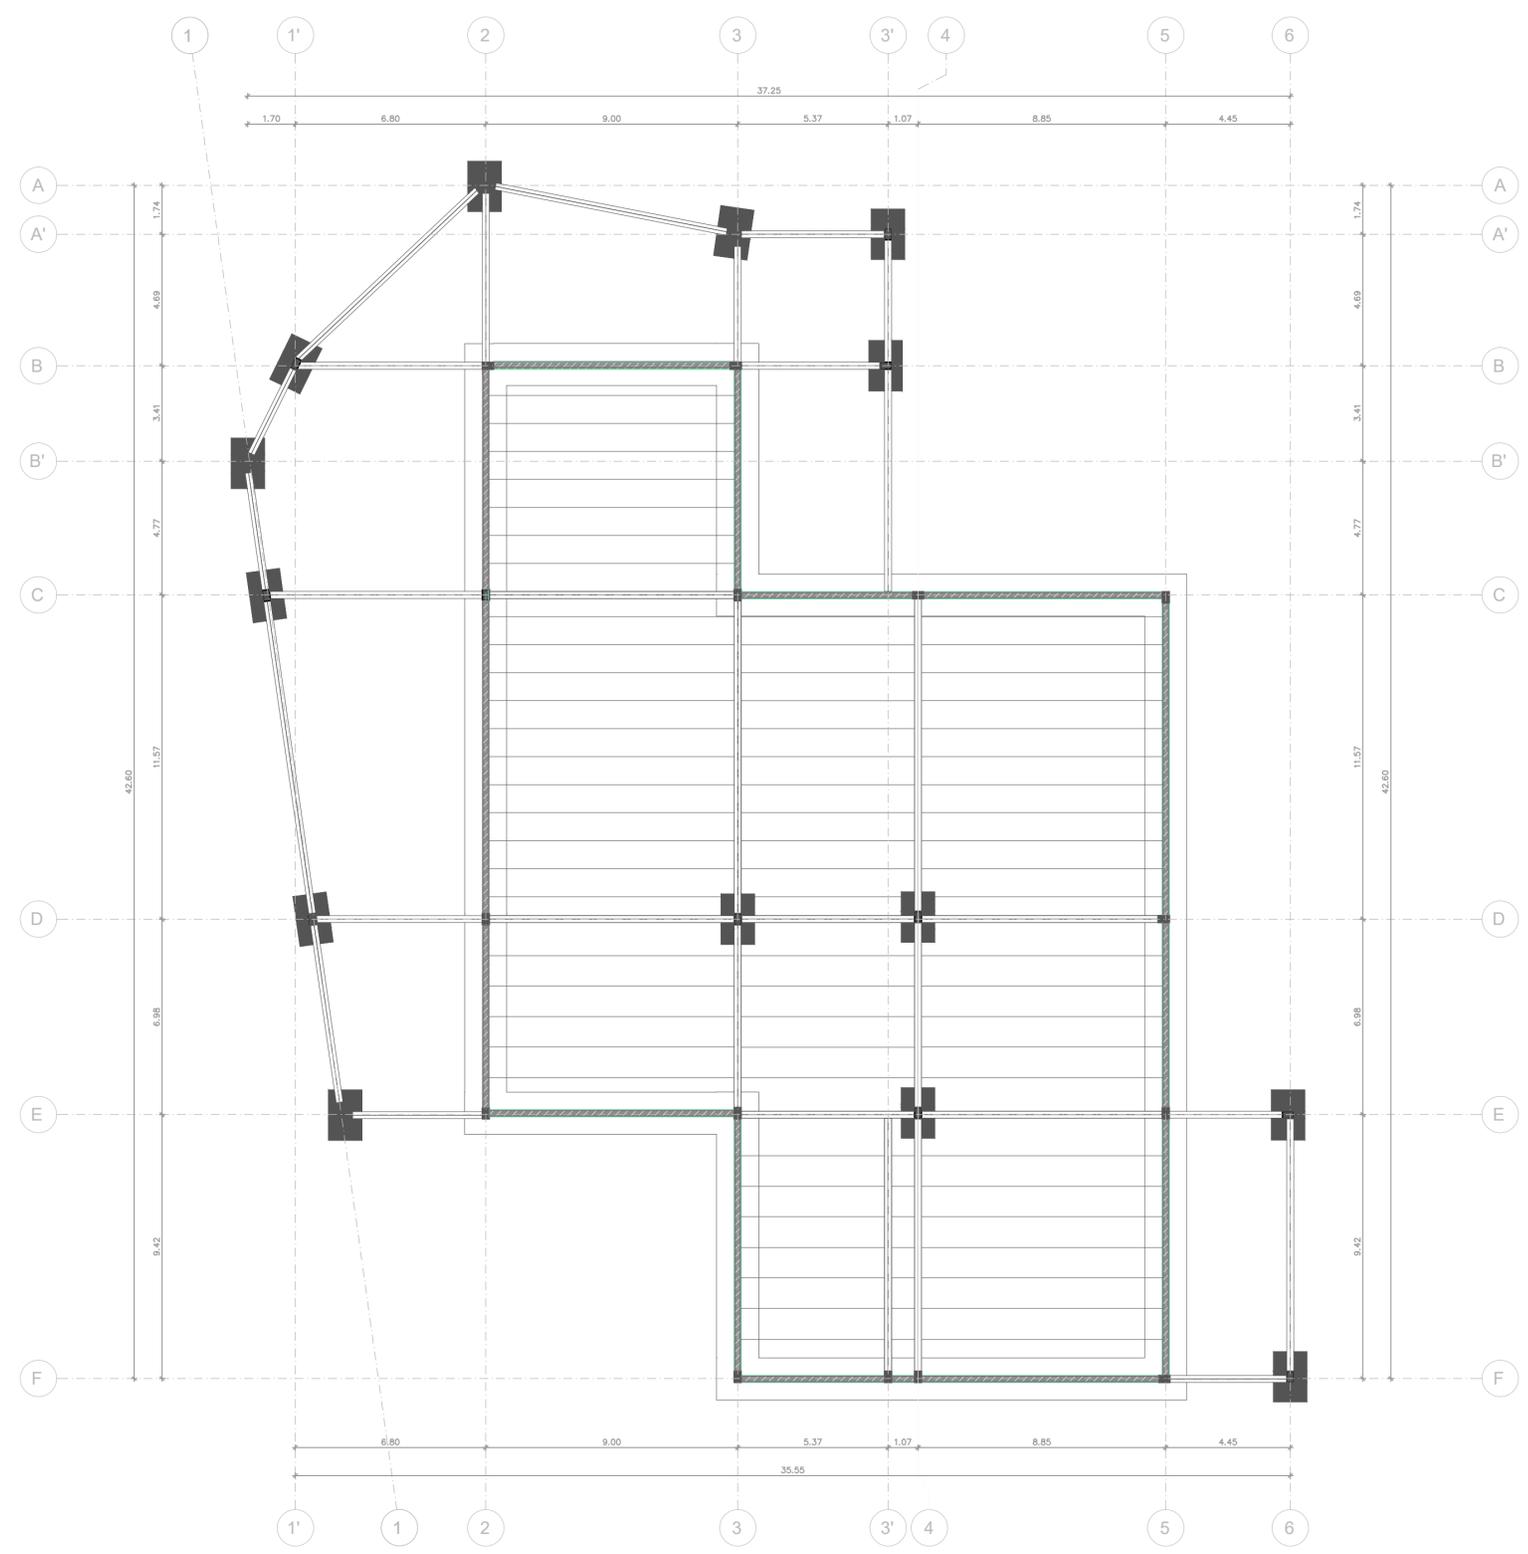

E PLANTA CIMENTACIÓN
ESC. 1/150

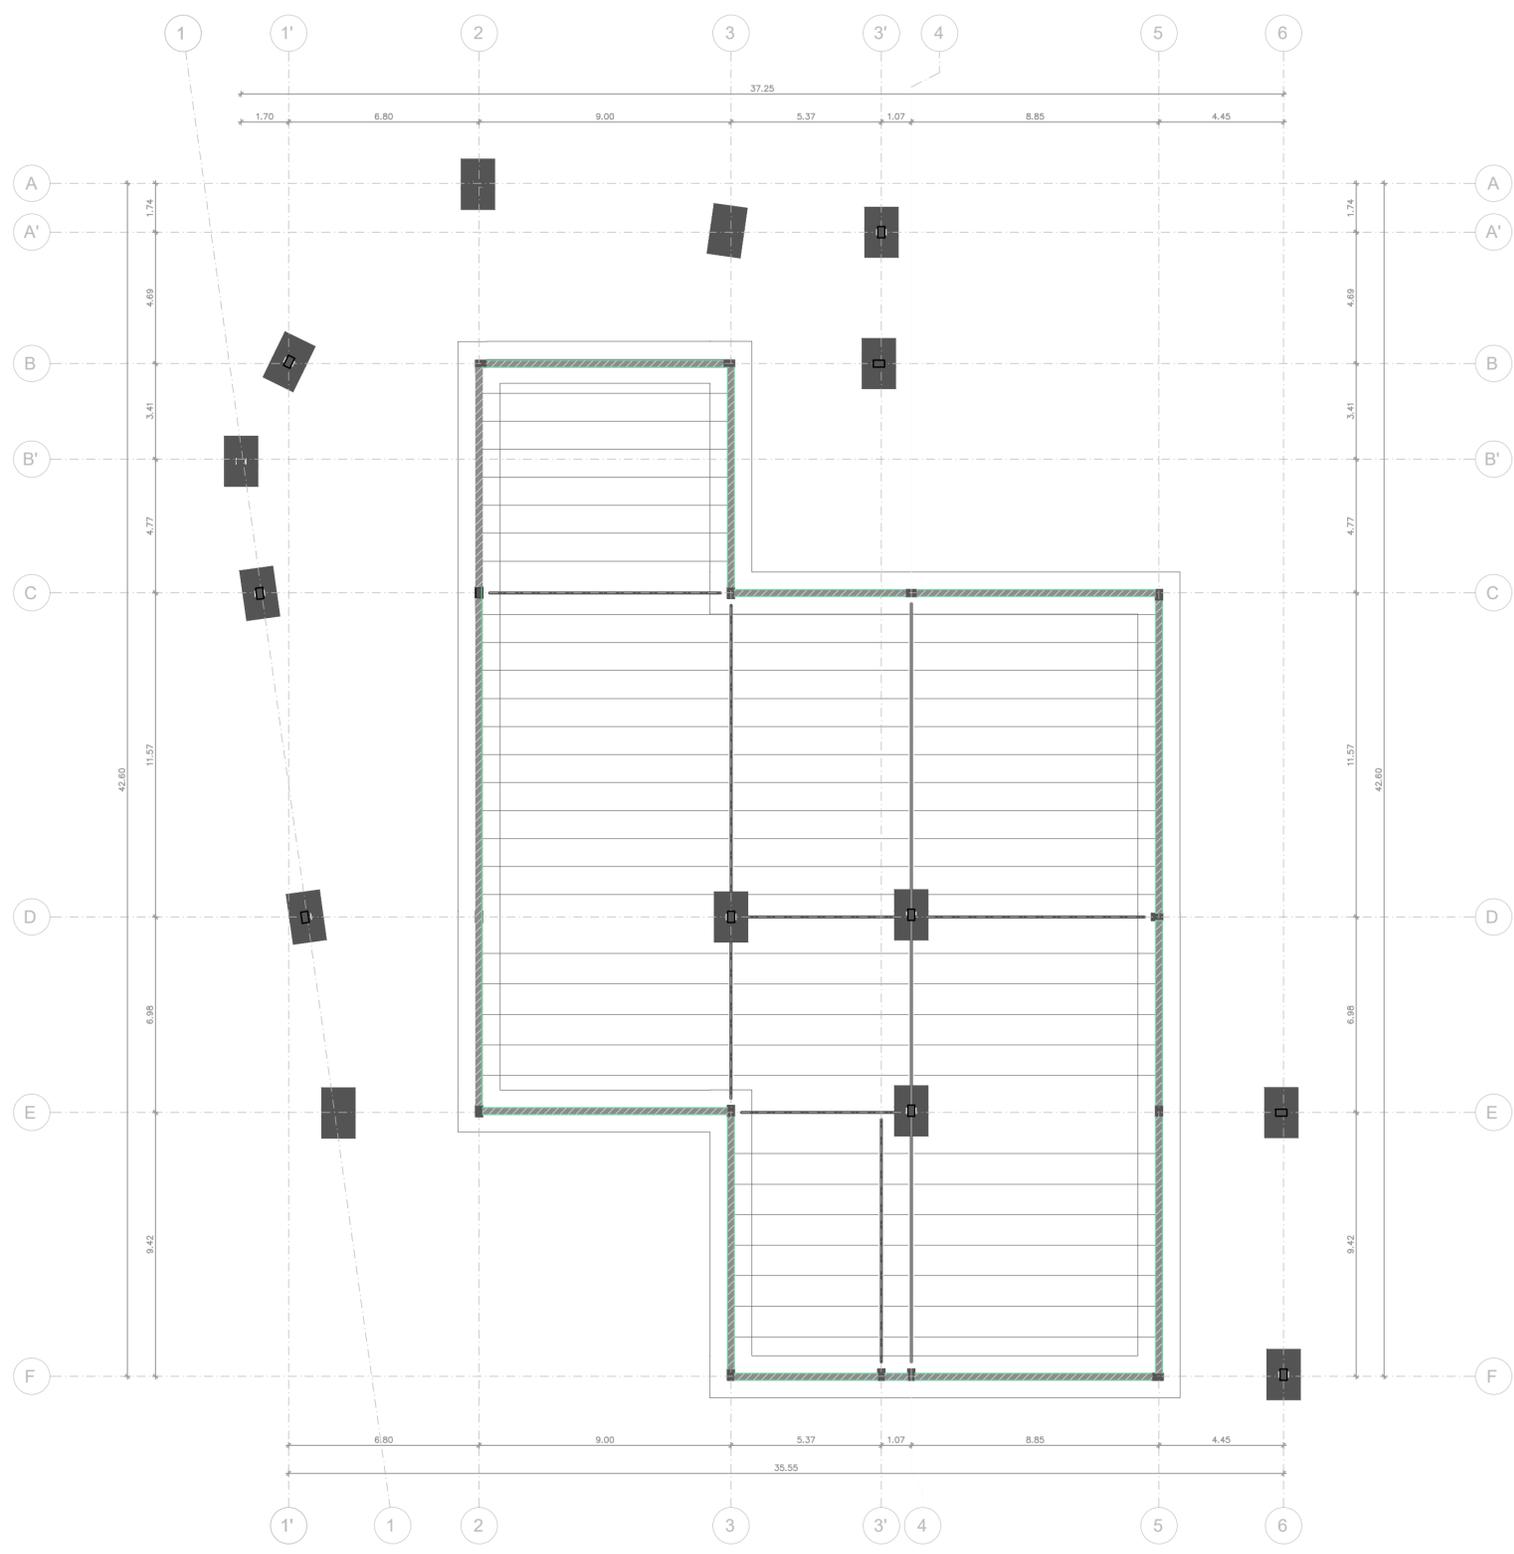

E PLANTA ENTREPISO SÓTANO
ESC. 1/150

Proyecto.
Centro Urbano De Acopio para el manejo y disposición de residuos sólidos en la localidad de Engativá, Bogotá.

Dirige.

Estudiante.

Codigo.

Contiene.
Planta Entrepiso Sótano

Escala.
Especificada

Fecha.

Observaciones:

Plano No.



Proyecto.
Centro Urbano De Acopio para el manejo y disposición de residuos sólidos en la localidad de Engativá, Bogotá.

Dirige.

Estudiante.

Codigo.


Contiene.
Planta Entrepiso 1

Escala.
Especificada


Fecha.

Observaciones:

Plano No.

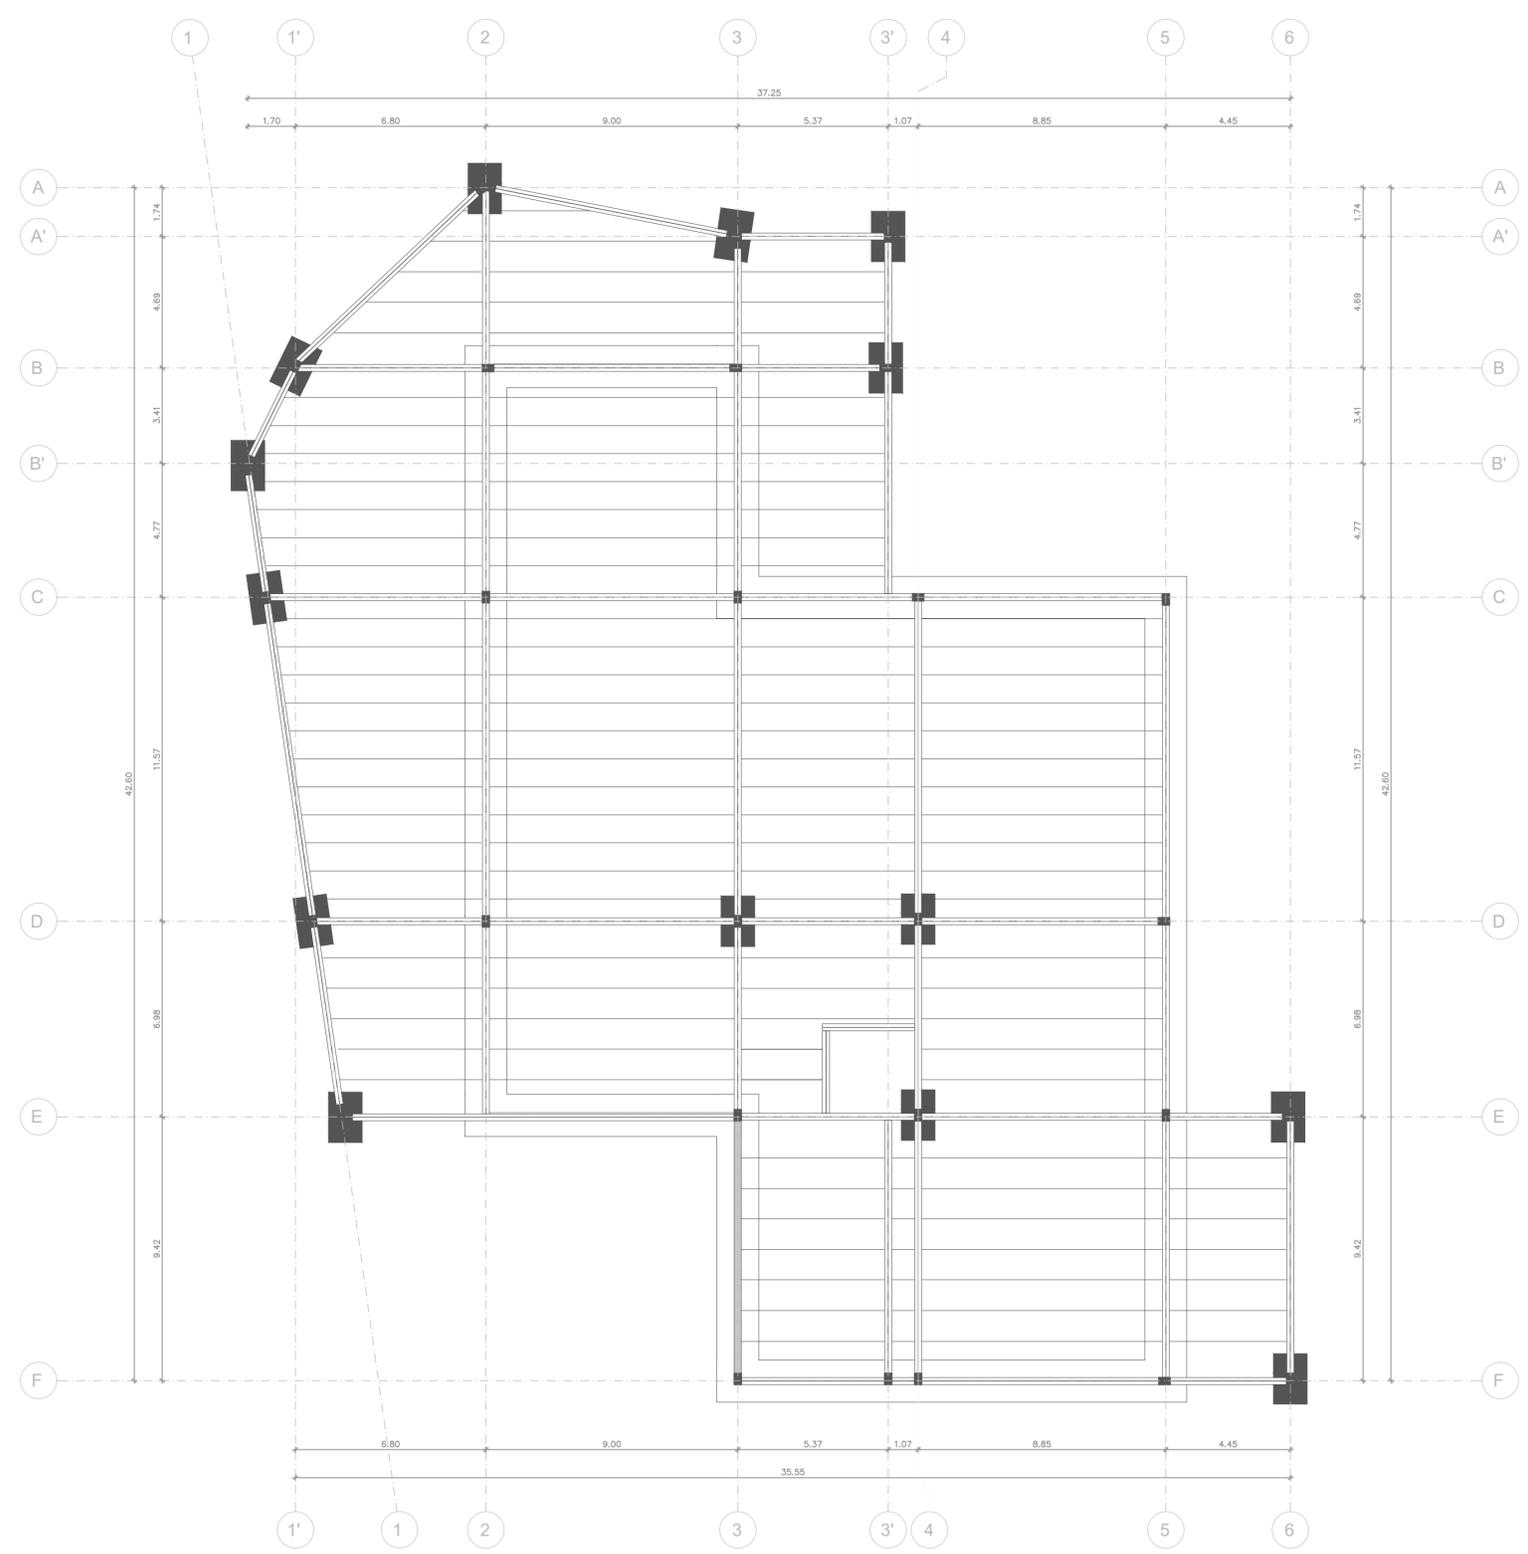

E PLANTA ENTREPISO 1
ESC. 1/150

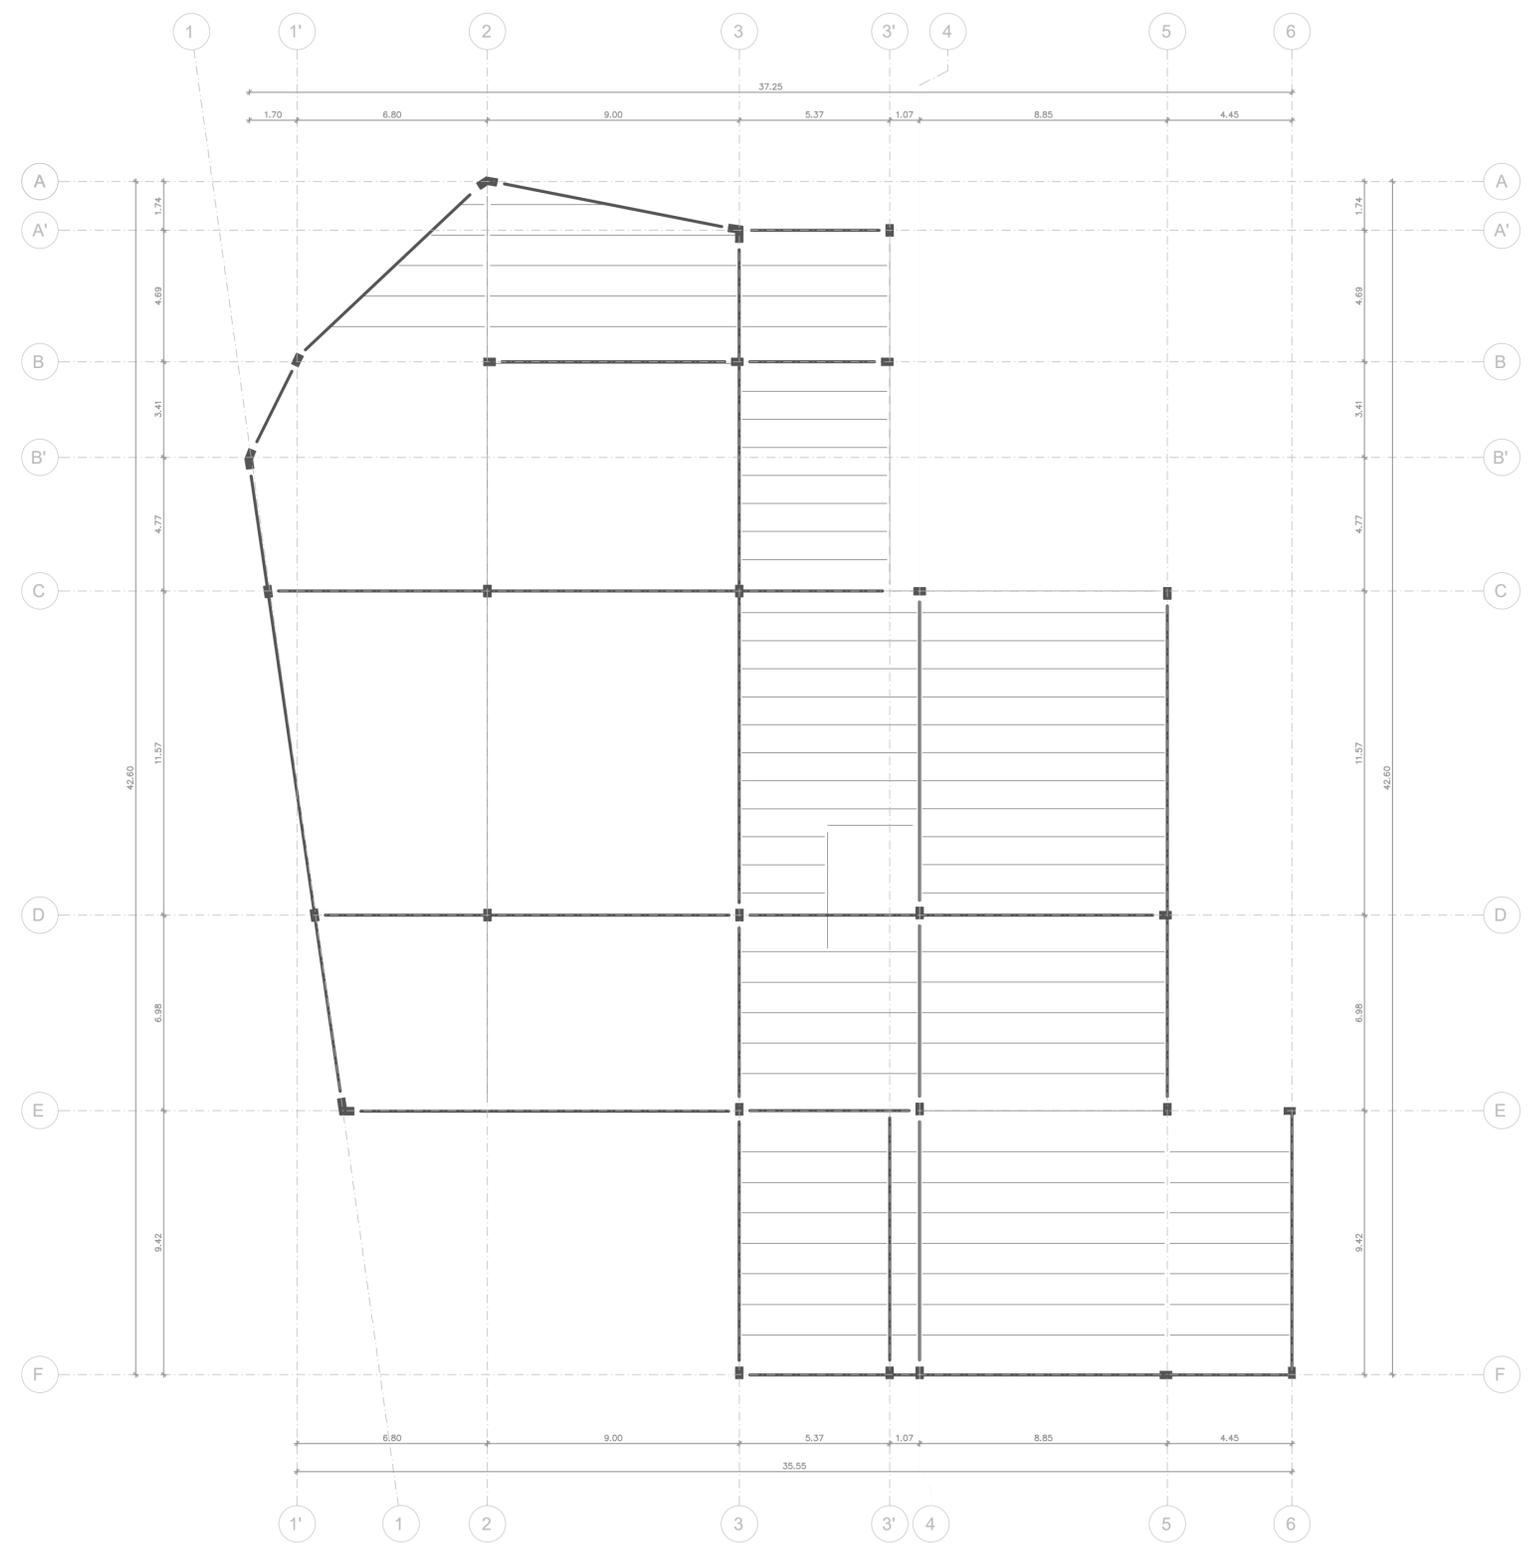

E PLANTA ENTREPISO 2
ESC. 1/150

Proyecto.
Centro Urbano De Acopio para el manejo y disposición de residuos sólidos en la localidad de Engativá, Bogotá.

Dirige.

Estudiante.

Codigo.


Contiene.
Planta Entrepiso 2

Escala.
Especificada

Fecha.

Observaciones:

Plano No.

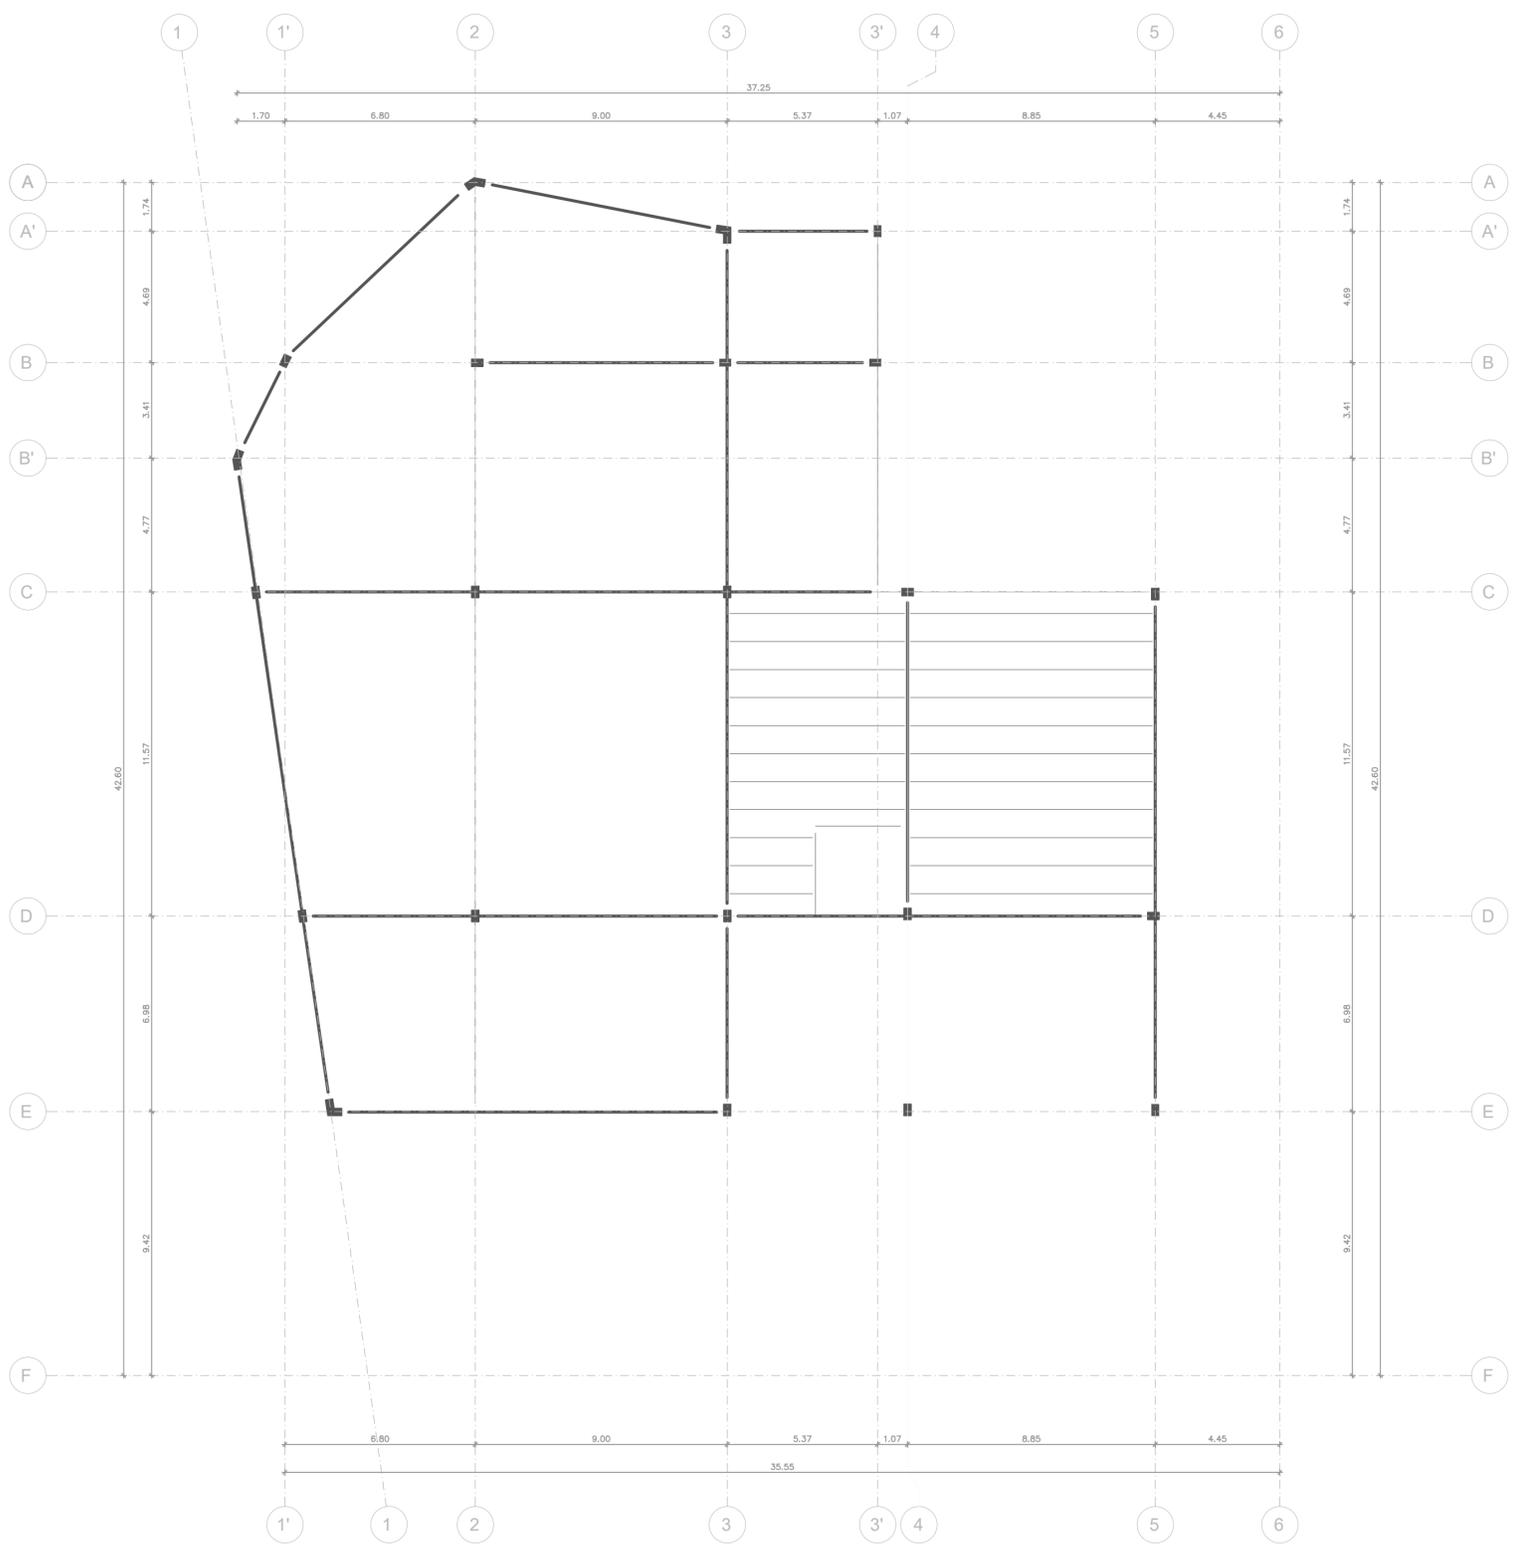

E PLANTA ENTREPISO 3
 ESC. 1/150

Proyecto.
 Centro Urbano De Acopio para el manejo y disposición de residuos sólidos en la localidad de Engativá, Bogotá.

Dirige.

Estudiante.

Codigo.

Contiene.
 Planta Entrepiso 3

Escala.
 Especificada

Fecha.

Observaciones:

Plano No.
