


A FACHADA CARRERA 7
ESCALA 1:100

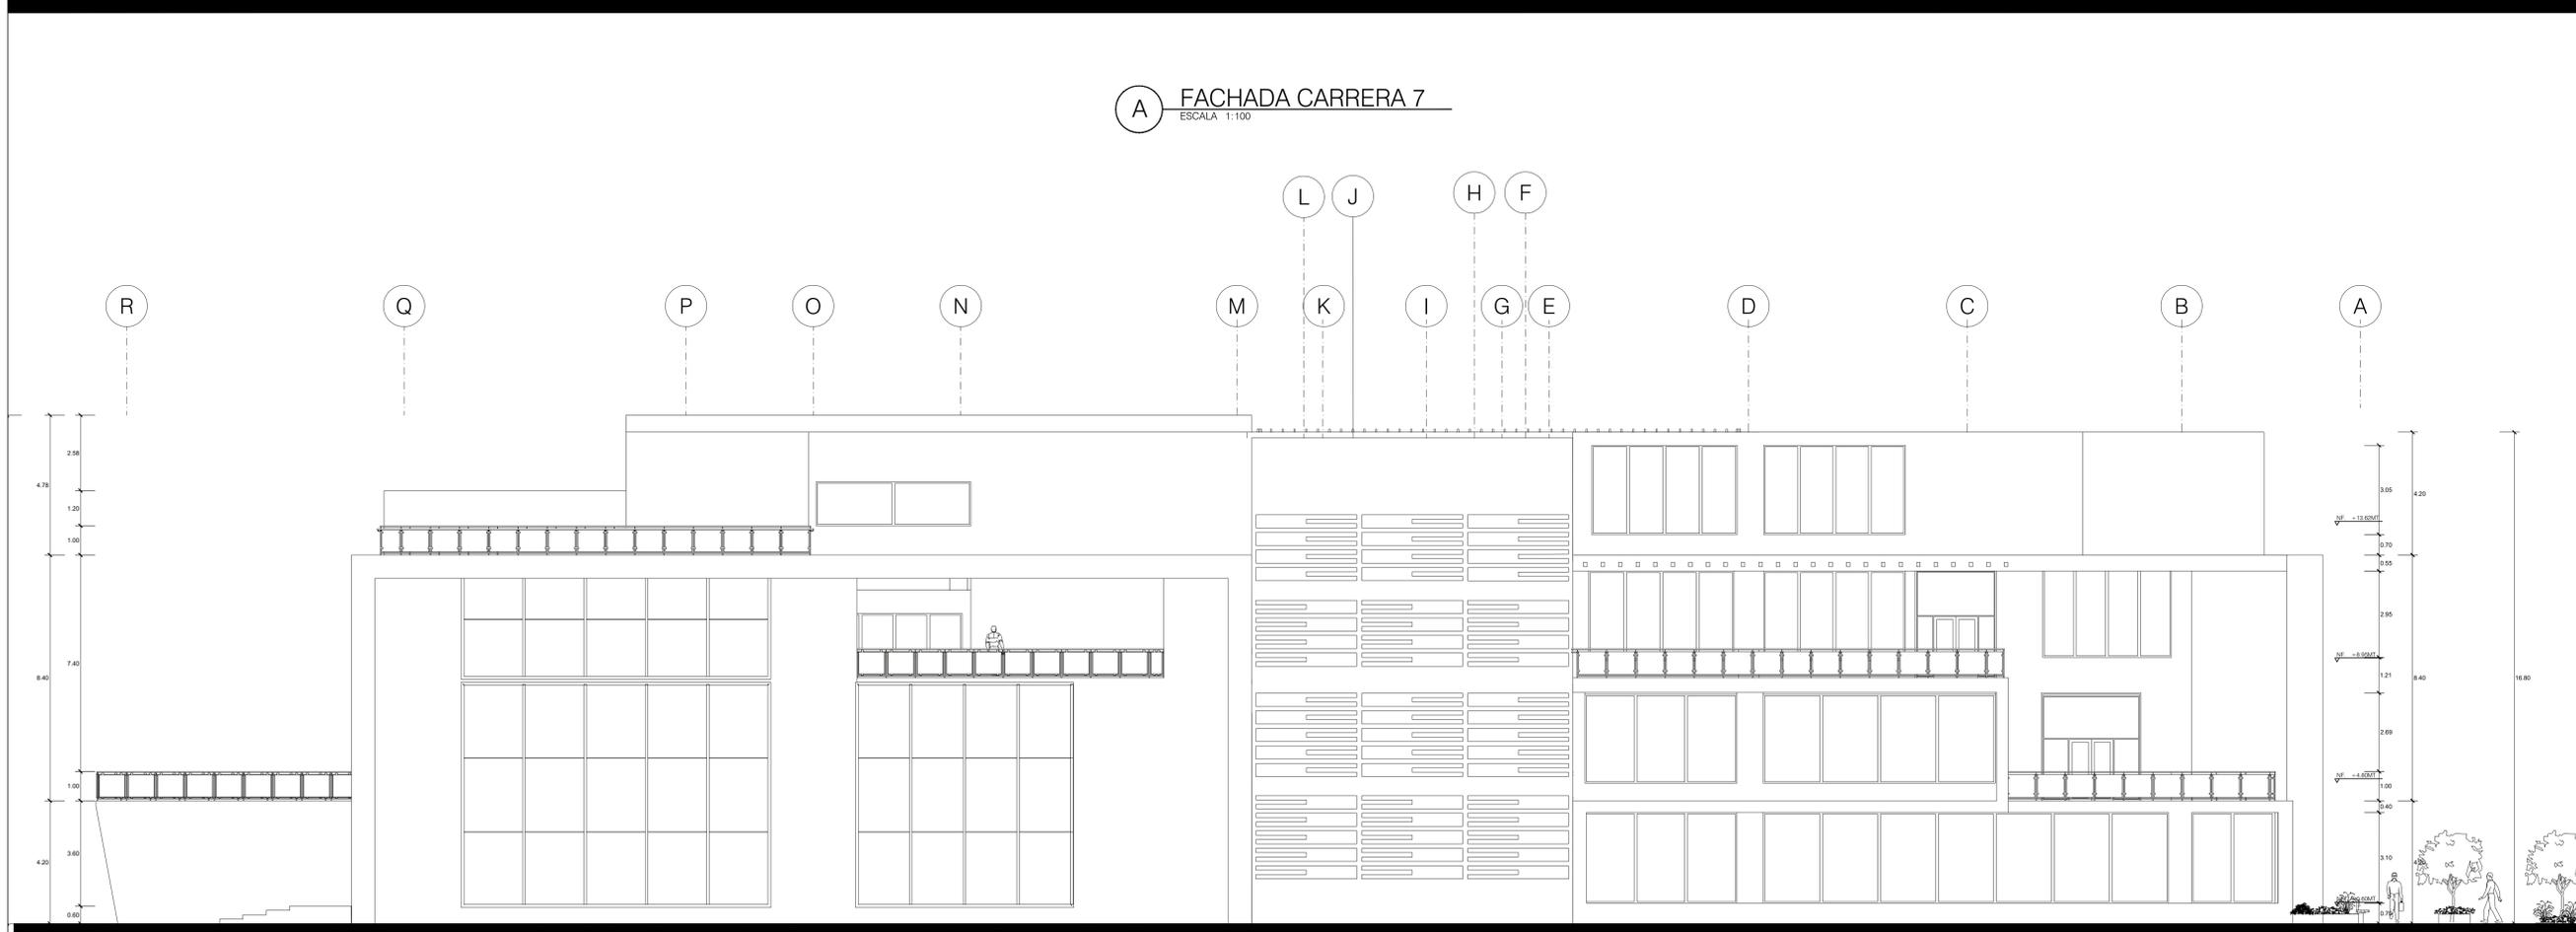

A FACHADA CALLE 19
ESCALA 1:100

UNIVERSIDAD La Gran Colombia	
FACULTAD: ARQUITECTURA	
PROYECTO: CENTRO DE BIENESTAR UNIVERSITARIO JULIO CESAR GARCIA	
CONVENCIONES:	
NF. +0.00MT.	COTA NIVEL FINO
1	EJE ESTRUCTURAL
DIRECTOR DE PROYECTO:	
ARQ. CLAUDIA MÓNICA CASTRO	
ASESOR DE REPRESENTACIÓN:	
ARQ. MIGUEL PAYAN	
ASESOR ESTRUCTURAL:	
ARQ. MARCO PINEDA	
ESTUDIANTES:	
JUAN DAVID ARGOTE ANDRÉS FELIPE TRIANA	
PLANOS DE REFERENCIA:	
ARCHIVOS DE REFERENCIA:	
CONTIENE:	
FACHADA CALLE 19 FACHADA CARRERA SEPTIMA	
ESCALA 1:100	FECHA 31-05-019
ARCHIVO BIENESTAR.DWG	FECHA 31-05-19
DIBUJÓ JUAN DAVID ARGOTE	ELABORÓ ANDRÉS FELIPE TRIANA
REVISIÓN	PLANO
	A - 03
	PLANO 09 De 17