


**A** FACHADA CARRERA 8  
ESCALA 1:100

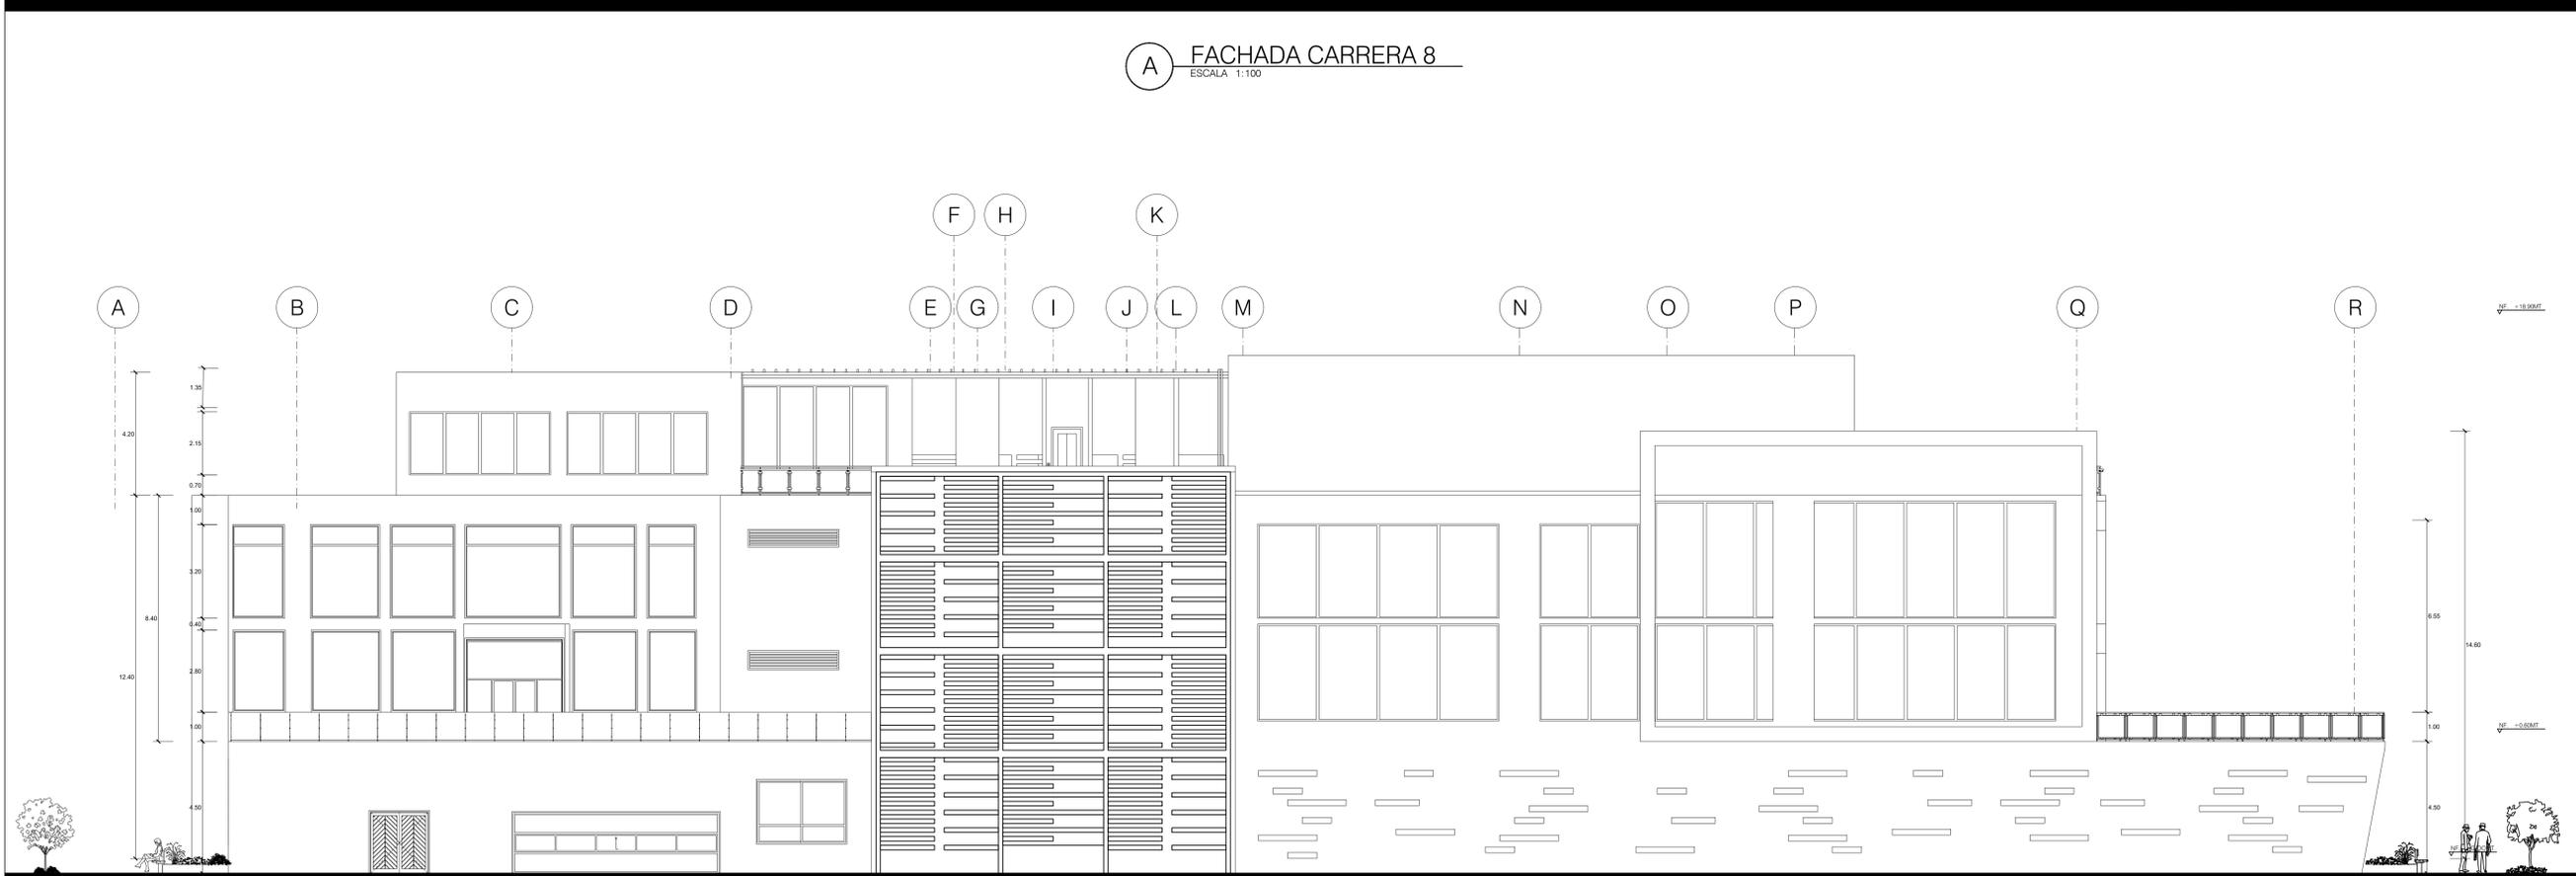

**A** FACHADA CALLE 18  
ESCALA 1:100

De No. 03-  
No. REVISIÓN



UNIVERSIDAD  
La Gran Colombia

**FACULTAD:**  
ARQUITECTURA

**PROYECTO:**  
CENTRO DE BIENESTAR  
UNIVERSITARIO  
JULIO CESAR GARCIA

**CONVENCIONES:**  
NF. +0.00MT. COTA NIVEL FINO

**DIRECTOR DE PROYECTO:**

ARQ. CLAUDIA MÓNICA CASTRO

**ASESOR DE REPRESENTACIÓN:**

ARQ. MIGUEL PAYAN

**ASESOR ESTRUCTURAL:**

ARQ. MARCO PINEDA

**ESTUDIANTES:**

JUAN DAVID ARGOTE  
ANDRÉS FELIPE TRIANA

**PLANOS DE REFERENCIA:**

**ARCHIVOS DE REFERENCIA:**

**CONTIENE:**  
FACHADA CALLE 18  
FACHADA CARRERA OCTAVA

ESCALA 1:100	FECHA 31-05-019
-----------------	--------------------

ARCHIVO BIENESTAR.DWG	FECHA 31-05-19
--------------------------	-------------------

DIBUJÓ JUAN DAVID ARGOTE	ELABORÓ ANDRÉS FELIPE TRIANA
-----------------------------	---------------------------------

REVISIÓN	PLANO	PLANO
	A - 03	10 De 17