



BOOK DE PLANOS

CURSO: Proyecto de grado Opción Énfasis

ECO HUNTIA

Propuesta de revitalización urbana para un recorrido ambiental en el centro de Fontibón



UNIVERSIDAD
La Gran Colombia
Fundada en 1951

ECO - HUNTTIA



PORTAFOLIO

Dimensión Ambiental:

- Topografía 01-02pg
- Hidrografía 03pg
- Coberturas verdes 04pg

Dimensión Funcional:

- Sistema vial y de movilidad 05pg
- Sistema de equipamientos 06pg
- Redes y servicios 07pg

Dimensión Socioeconómica:

- Aportes específicos físico espacial 08pg

Espacio Público:

- Parques 09-14pg
- Plazas 09-14pg
- Plazoletas 09-14pg
- Zonas verdes 09-14pg

Delimitación x3:

- Zonas homogéneas 15pg
- Unidades de actuación urbanística 16pg

Tipologías:


- Pieza o plan parcial 17-22pg
- Manzanas 23pg
- Edificaciones 24pg
- Viales 25-26pg

Proyecto Específico:


- Planta general 27pg
- Corte urbano 28pg
- Perfil / Fachada urbana 29pg
- Noli antes / Después 30pg
- Alturas antes / Después 31pg
- Usos antes / Después 32pg
- Relación del edificio con la calle 33pg
- Vistas peaton 34pg
- Axonometría estratégica 35-36pg
- Sostenibilidad urbana 37pg
- Detalle urbano 38pg
- Mobiliario 39pg
- Localización 40pg
- Fitotectura 41-43pg
- Instrumentos de planificación gestión- FIN 44pg

Zona Específica:

- Zona específica 45pg
- Fitotectura zona específica 46pg
- axonometría ZE 47pg
- Vistas peaton ZE 48pg

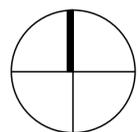

ALTURA MAXIMA DEL TERRENO - EL TERRENO ES IRREGULAR CADA 250 METROS

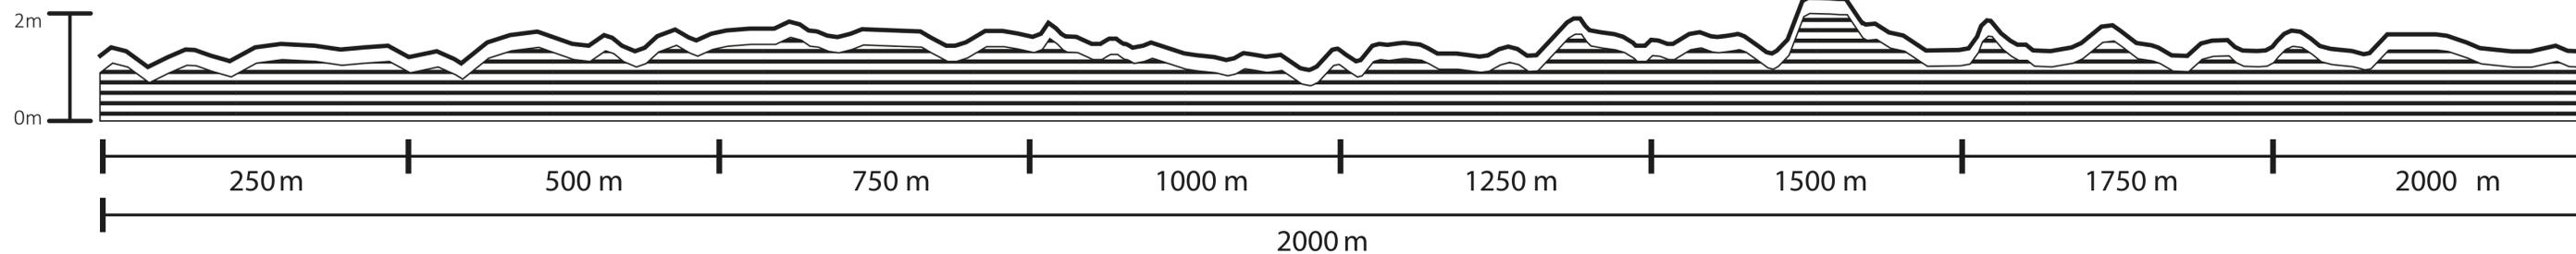

Archivo:
20211203_FONTIBON_Dominguez.Robles-U001
Topografía.dwg

Escala:
1:3000

Fecha:
2021/12/03

Revisión:
03

Nombre P:
U-001

Inici:
01

De:
00



ECO - HUNTIA
Propuesta de revitalización urbana para un recorrido ambiental en el centro de Fontibón.

Convenciones:
 Norte

Proyecto temático de grado

Contiene:
Planta Topografía

Docente:

Estudiante:

Observaciones:

Localización:



Archivo:
20211203_FONTIBON_Dominguez.Robles-U001
Topografía.dwg

Escala:
1:3000

Fecha:
2021/12/03

Revisión:
03

Nombre P:
U-001

Inici:
01

De:
00



Archivo:
20211203_FONTIBON_Dominguez.Robles-U001
Topografía.dwg

Escala:
1:3000

Fecha:
2021/12/03

Revisión:
03

Nombre:
U-002

Plano:
02

De:
00



ECO - HUNTIA

Propuesta de revitalización urbana para un recorrido ambiental en el centro de Fontibón.




Proyecto temático de grado

Contiene:
Planta zonas de excavación

Docente:

Estudiante:

Observaciones:

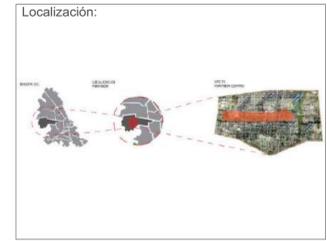

Archivo:
20211203_FONTIBON_Dominguez.Robles-U001
Topografía.dwg

Escala:
1:3000

Fecha:
2021/12/03

Revisión:
03

Nombre:
U-002

Plano:
02


De:
00




Cuerpos de agua





Cuerpo de agua
89,7m² - H: 0,5m

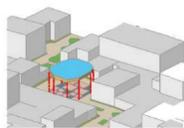

Cuerpo de agua
795,8m² - H: 0,5m

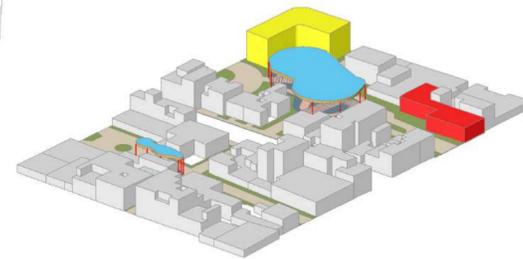

Cuerpo de agua
84,6m² - H: 0,5m

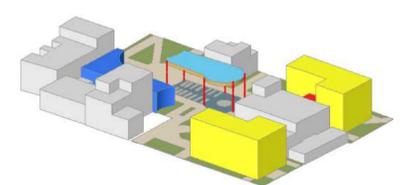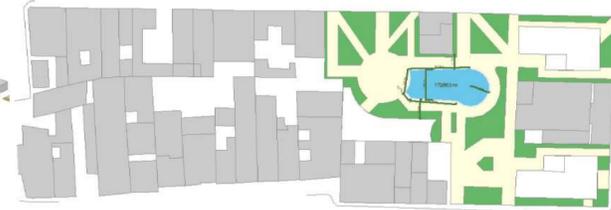

Cuerpo de agua
170,6m² - H: 0,5m

Archivo:
20211203_FONTIBON_Dominguez.Robles-U003
Hidrografia.dwg



ECO - HUNTIA
Propuesta de
revitalización urbana
para un recorrido
ambiental en el centro
de Fontibón.

Convenciones:
Norte

Proyecto temático de
grado

Contiene:
Planta Hidrografica

Docente:

Estudiante:

Observaciones:

Localización:



Archivo:
20211203_FONTIBON_Dominguez.Robles-U003
Hidrografia.dwg

Escala:
1:3000
Fecha:
2021/12/03


Revisión:
03
Nombre:
U-003
Plano:
03
Día:
00

Escala:
1:3000
Fecha:
2021/12/03

Revisión:
03
Nombre:
U-003
Plano:
03
Día:
00



Coberturas verdes área total: 6.5 Ha

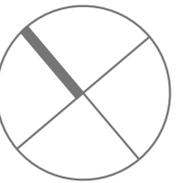

Archivo:
 20211203_FONTIBON_Dominguez.Robles-U003
 Coberturasverdes.dwg



Escala: 1:3000 Fecha: 2021/12/03

Revisión: 03 Nombre: U-004 Plano: 04 De: 48

UNIVERSIDAD
 La Gran Colombia

ECO - HUNTIA
 Propuesta de revitalización urbana para un recorrido ambiental en el centro de Fontibón.

Convenciones:
 Norte


Proyecto temático de grado

Contiene:
 Planta coberturas verdes

Docente:

 Estudiante:


Observaciones:

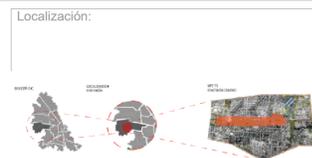

Archivo:
 20211203_FONTIBON_Dominguez.Robles-U003
 Coberturasverdes.dwg


Escala: 1:3000 Fecha: 2021/12/03

Revisión: 03 Nombre: U-004 Plano: 04 De: 48

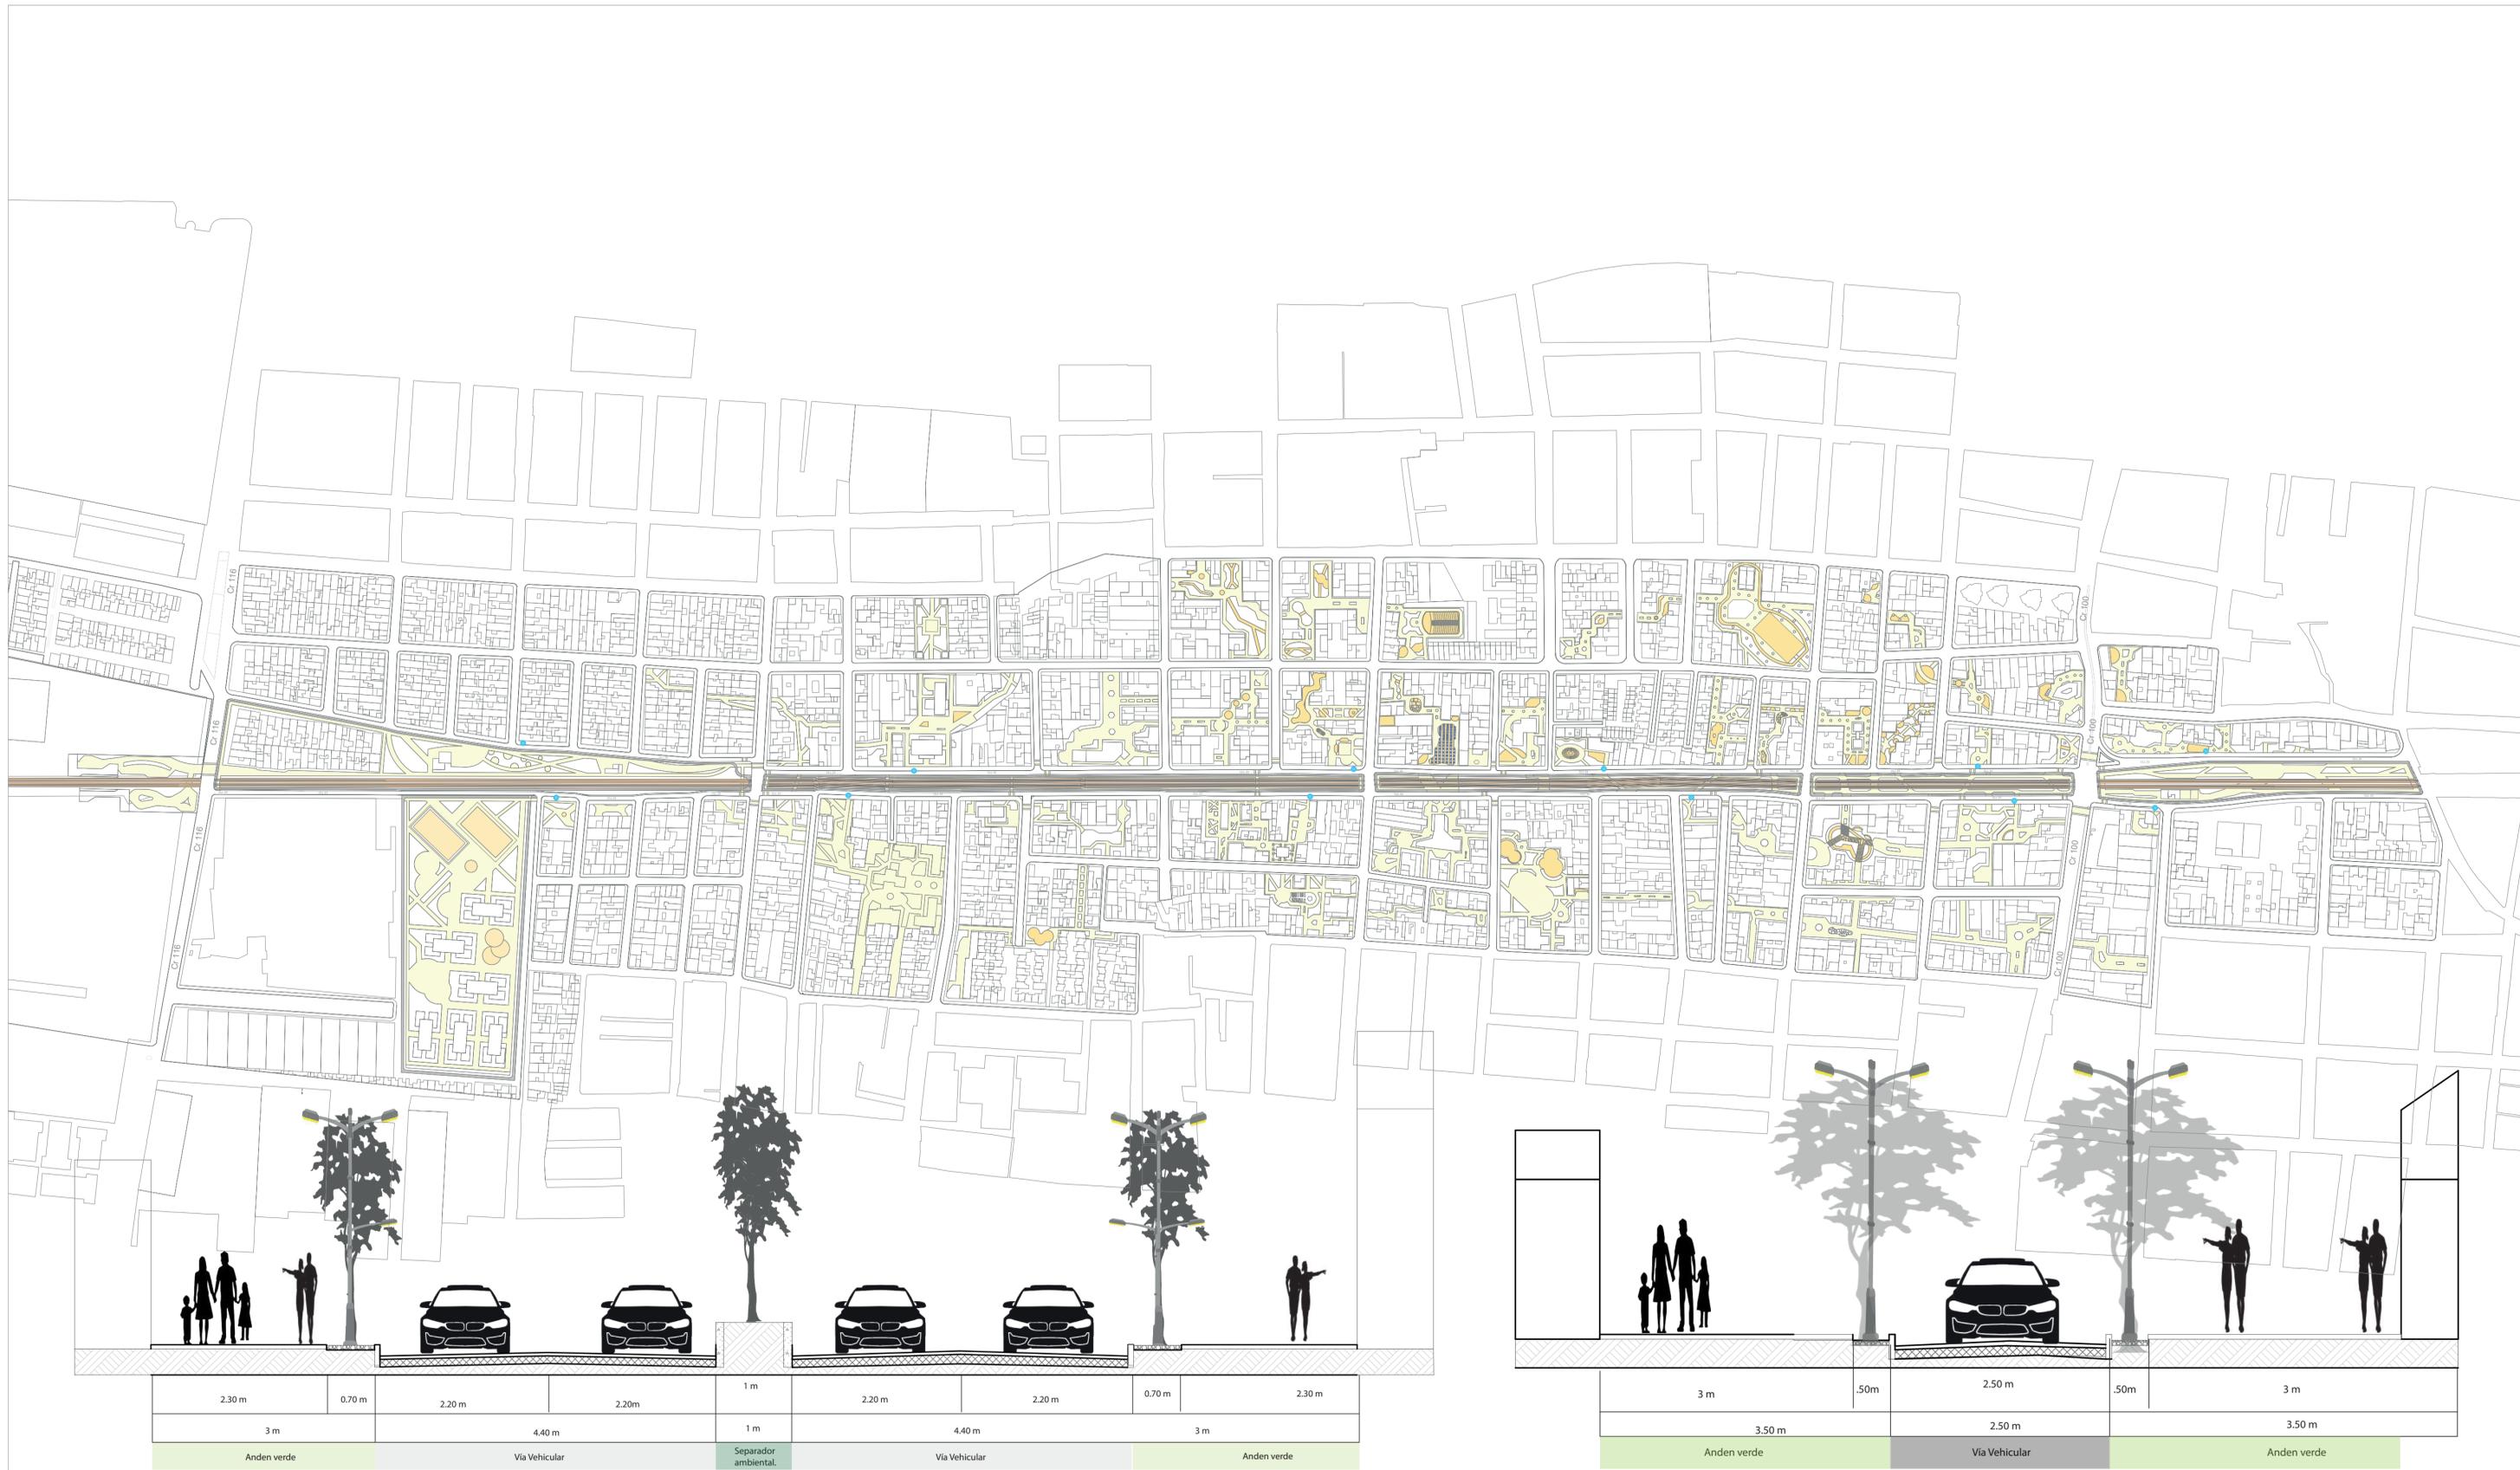





Nueva estación ferrea

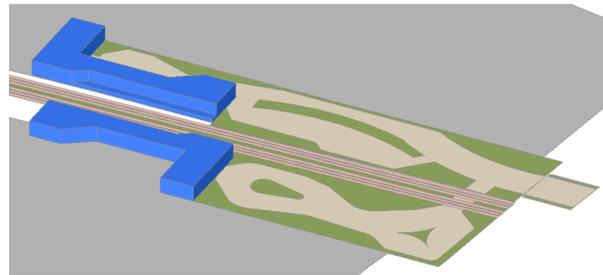


Super mercados

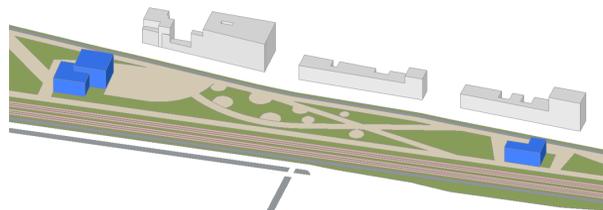

Centros de salud

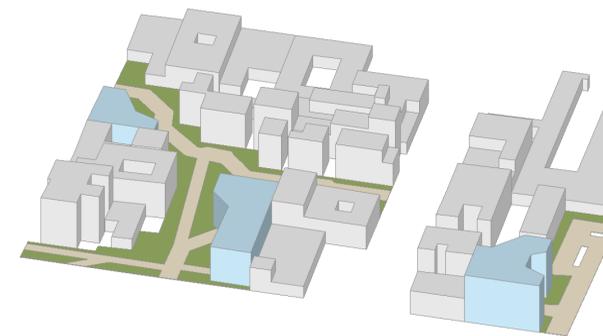

Ludoteca

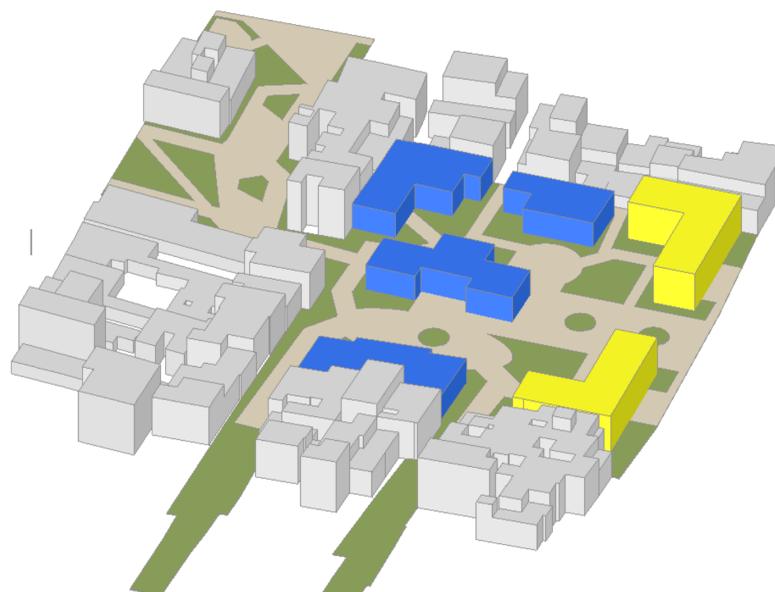

Hoteleria y comercio



Plaza de mercado



Polideportivo



Casa cultural



Archivo:
20211203_FONTIBON_Dominguez.Robles-U006
Sistemadeequipamientos.dwg

Escala:
1:3000 Fecha:
2021/12/03

Revisión: Nombre.P
03 U-006
06
48



UNIVERSIDAD
La Gran Colombia

ECO - HUNTIA

Propuesta de
revitalización urbana
para un recorrido
ambiental en el centro
de Fontibón.

Convenciones:



Proyecto temático de
grado


Contiene:
Sistema de
equipamientos

Docente:

Estudiante:

Observaciones:L

ocalización:

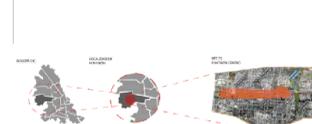

Archivo:
20211203_FONTIBON_Dominguez.Robles-U006
Sistemadeequipamientos.dwg

Escala:F
1:3000 echa:
2021/12/03

Revisión.N nombre.
03 U-006
06
48




2m	0.9m	3.3m	0.9m	1.2m	1.9m	1m	3m	1m	3m	1m	1.9m	1.2m	0.9m	3.3m	0.9m	2m
2.9m		3.3m		5m			7m				5m		3.3m		2.9m	
Anden verde		Vía vehicular		Camino ecologico			Vía Ferrea				Camino ecologico		Vía vehicular		Anden verde	
Tele comunica Energía				Gas natural Acueducto							Gas natural Acueducto				Tele comunica Energía	
1.5m				1.2m							1.2m				1.5m	


Archivo: 20211203_FONTIBON_Dominguez.Robles-U007 RedesyserVICIOS.dwg		ECO - HUNTIA Propuesta de revitalización urbana para un recorrido ambiental en el centro de Fontibón.	Convenciones: Norte	Proyecto temático de grado Contiene: Redes y servicios	Docente: Estudiante: 	Observaciones: _____ _____ _____ _____ _____	Localización: 	Archivo: 20211203_FONTIBON_Dominguez.Robles-U007 RedesyserVICIOS.dwg	
Escala: 1:3000		Fecha: 2021/12/03						Escala: 1:3000	Fecha: 2021/12/03
Revisión: 03		Nombre: U-007						Revisión: 03	Nombre: U-007
		Hoja: 07 De: 48						Hoja: 07 De: 48	




1. Se proponen Cultivos al aire libre con el fin de aumentar el cuidado de la zona, y la actividad social, realizando actividades para el cuidado de los cultivos.

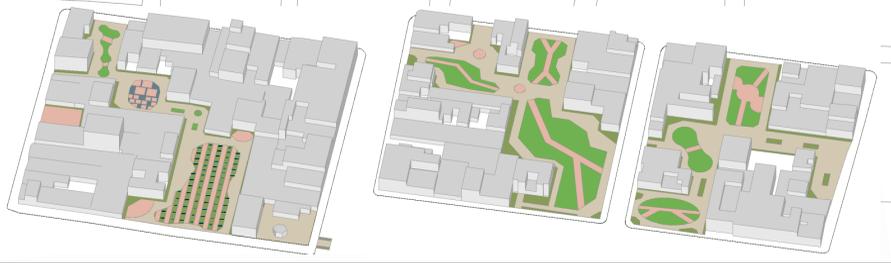

2. El eje principal de la vía ferrea, es primordial ya que se propone 1 kilometro de cicloruta y una mayor circulación peatonal.

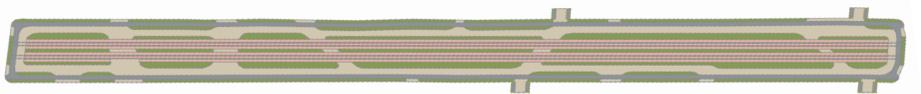

3. Se proponen dos nuevos polideportivos en la zona del corredor, esto con el fin de aumentar las actividades físicas, sociales y culturales en el lugar.

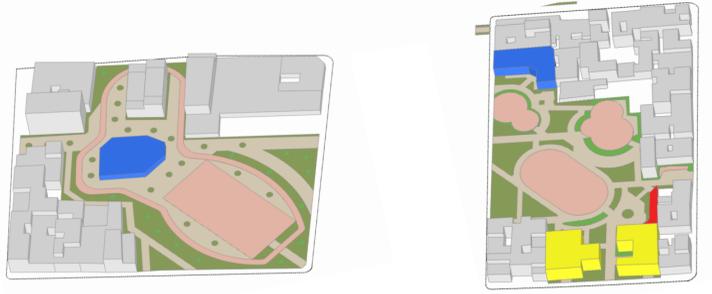

Archivo:
20211203_FONTIBON_Dominguez.Robles-U008
Aportes especificos.dwg

Escala:
1:3000

Fecha:
2021/12/03

Revisión: Nombre P. Inic. De:

03 U-008 08 48



ECO - HUNTIA

Propuesta de revitalización urbana para un recorrido ambiental en el centro de Fontibón.

Convenciones:
 Norte


Proyecto temático de grado

Contiene:
Aportes específicos

Docente:

Estudiante:

Observaciones:

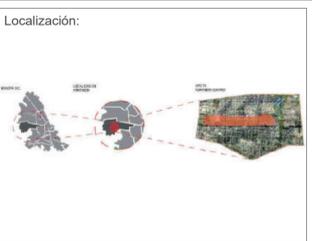

Archivo:
20211203_FONTIBON_Dominguez.Robles-U008
Aportes especificos.dwg

Escala:
1:3000

Fecha:
2021/12/03

Revisión: Nombre P. Inic. De:

03 U-008 08 48



Archivo:
20211203_FONTIBON_Dominguez.Robles-U009
Espaciopublico.dwg

Escala:
1:3000

Fecha:
2021/12/03

Revisión: 03
Nombre: U-009
Plano: 09
De: 48



ECO - HUNTIA

Propuesta de revitalización urbana para un recorrido ambiental en el centro de Fontibón.

Convenciones:

 Norte


Proyecto temático de grado

Contiene:
Espacio Público

Docente:

Estudiante:

Observaciones:

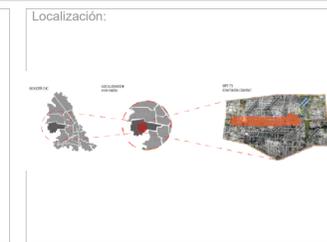

Archivo:
20211203_FONTIBON_Dominguez.Robles-U009
Espaciopublico.dwg

Escala:
1:3000

Fecha:
2021/12/03

Revisión: 03
Nombre: U-009
Plano: 09
De: 48



Archivo:
20211203_FONTIBON_Dominguez.Robles-U010
Espaciopublico.dwg

Escala:
1:3000

Fecha:
2021/12/03

Revisión:
03

Nombre:
U-010

Plano:
10

Dibujado:
00



ECO - HUNTIA

Propuesta de revitalización urbana para un recorrido ambiental en el centro de Fontibón.




Proyecto temático de grado

Contiene:
Espacio Público

Docente:

Estudiante:

Observaciones:

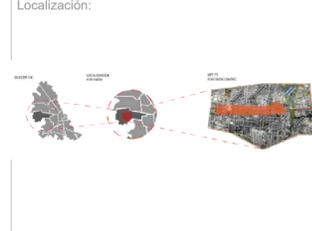

Archivo:
20211203_FONTIBON_Dominguez.Robles-U010
Espaciopublico.dwg

Escala:
1:3000

Fecha:
2021/12/03

Revisión:
03

Nombre:
U-010

Plano:
10

Dibujado:
00



Archivo:
20211203_FONTIBON_Dominguez.Robles-U011
Espaciopublico.dwg

Escala:
1:3000

Fecha:
2021/12/03

Revisión: 03
Nombre: U-011
Plano: 11
Diciembre: 00



ECO - HUNTIA

Propuesta de revitalización urbana para un recorrido ambiental en el centro de Fontibón.

Convenciones:

 Norte

Proyecto temático de grado

Contiene:
Espacio Público

Docente:

Estudiante:

Observaciones:



Archivo:

Escala:
1:3000

Fecha:
2021/12/03

Revisión: 03
Nombre: U-011
Plano: 11
Diciembre: 00



Archivo:
20211203_FONTIBON_Dominguez.Robles-U012
Espaciopublico.dwg

Escala:
1:3000

Fecha:
2021/12/03

Revisión: 03
Nombre: U-012
Plano: 12
Día: 00



ECO - HUNTIA

Propuesta de revitalización urbana para un recorrido ambiental en el centro de Fontibón.




Proyecto temático de grado

Contiene:
Espacio Público

Docente:

Estudiante:

Observaciones:

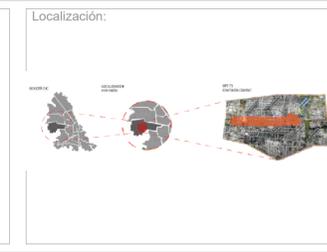

Archivo:
20211203_FONTIBON_Dominguez.Robles-U012
Espaciopublico.dwg

Escala:
1:3000

Fecha:
2021/12/03

Revisión: 03
Nombre: U-012
Plano: 12
Día: 00



Archivo:
20211203_FONTIBON_Dominguez.Robles-U013
Espaciopublico.dwg

Escala:
1:3000

Fecha:
2021/12/03

Revisión: 03
Nombre: U-013
Plano: 13
Diciembre: 00



ECO - HUNTIA

Propuesta de revitalización urbana para un recorrido ambiental en el centro de Fontibón.

Convenciones:

 Norte


Proyecto temático de grado

Contiene:
Espacio Público

Docente:

Estudiante:

Observaciones:

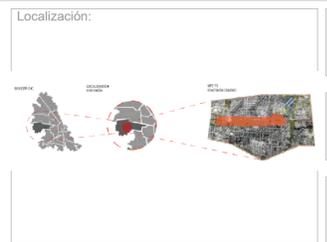

Archivo:

Escala:
1:3000

Fecha:
2021/12/03

Revisión: 03
Nombre: U-013
Plano: 13
Diciembre: 00



Archivo:
20211203_FONTIBON_Dominguez.Robles-U014
Espaciopublico.dwg

Escala:
1:3000

Fecha:
2021/12/03

Revisión:
03

Nombre:
U-014

Plano:
14

Dic:
00



ECO - HUNTIA

Propuesta de revitalización urbana para un recorrido ambiental en el centro de Fontibón.

Convenciones:

 Norte

Proyecto temático de grado

Contiene:
Espacio Público

Docente:

Estudiante:

Observaciones:



Archivo:

Escala:
1:3000

Fecha:
2021/12/03

Revisión:
03

Nombre:
U-014

Plano:
14

Dic:
00





Estudio del uso del suelo del sector, relacionado con la altura de las construcciones y la tipología de usos que se encuentran en el sector.

Usos de comercio de 1 y 2 pisos.



Usos de vivienda de 1 y 2 pisos.

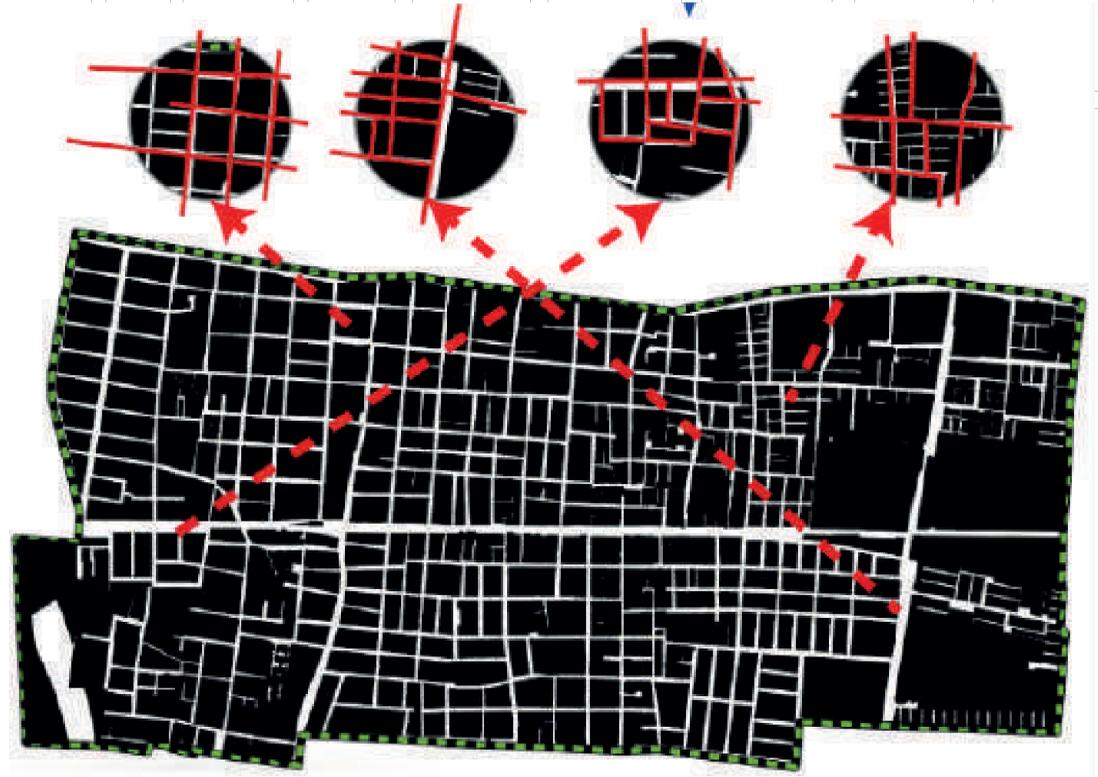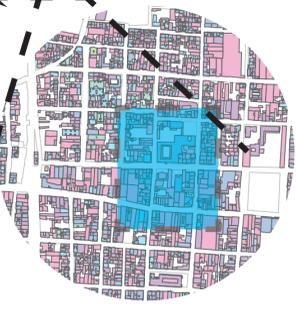

Archivo:
20211203_FONTIBON_Dominguez.Robles-U015
Zonas homogeneas.dwg

Escala:
1:3000

Fecha:
2021/12/03



UNIVERSIDAD
La Gran Colombia

ECO - HUNTIA

Propuesta de revitalización urbana para un recorrido ambiental en el centro de Fontibón.

Convenciones:
Norte

Proyecto temático de grado

Contiene:
Zonas Homogeneas

Docente:

Estudiante:

Observaciones:L

Localización:



Archivo:
20211203_FONTIBON_Dominguez.Robles-U007
Zonas homogeneas.dwg

Escala:F
1:3000

Fecha:
2021/12/03

Revisión:
03

Nombre P:
U-015

Página:
15

De:
48

Revisión N:
03

Nombre:
U-015

Página:
15

De:
48



1 CIUDADELA FONTIBÓN.



- Etapa 1.**
- Área total. 7 ha.
 - Área de intervención. 1 ha
 - Tiempo. 1-2 años

2 PARQUE HUNTIA.



- Etapa 2.**
- Área total. 8 ha.
 - Área de intervención. 1 ha
 - Tiempo. 2-3 años

3 LUDOTECA FONTIBÓN.




- Etapa 3.**
- Área total. 5 ha.
 - Área de intervención. 1 ha
 - Tiempo. 1-2 años

6 ESTACIÓN FERREA.



- Etapa 6.**
- Área total. 10 ha.
 - Área de intervención. 2 ha
 - Tiempo. 2-4 años

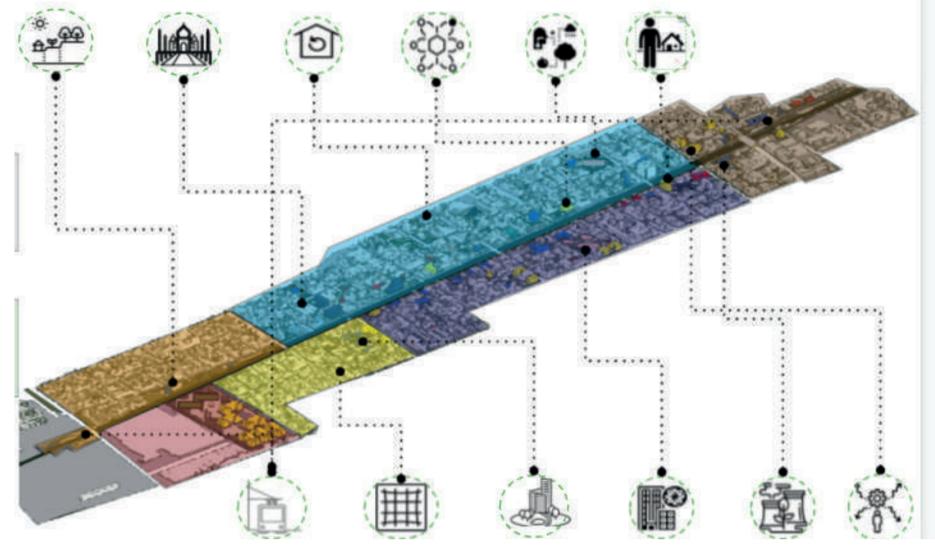

45 ALAMEDA FONTIBÓN.



- Etapa 4.**
- Área total. 15 ha.
 - Área de intervención. 3 ha
 - Tiempo. 2-4 años

ALAMEDA FONTIBÓN.



- Etapa 5.**
- Área total. 10 ha.
 - Área de intervención. 2 ha
 - Tiempo. 2-4 años



Archivo:
20211203_FONTIBON_Dominguez.Robles-U016
Unidades de actuación urbanística.dwg

Escala: 1:3000
Fecha: 2021/12/03

Revisión: 03
Nombre: U-016
Plano: 16
Dib: 48



ECO - HUNTIA
Propuesta de revitalización urbana para un recorrido ambiental en el centro de Fontibón.

Convenciones:
 Norte

Proyecto temático de grado

Contiene:
Unidades de actuación urbanística, Plan Maestro ECO HUTIA

Docente:

Estudiante:

Observaciones:


Localización:

Escala: 1:3000
Fecha: 2021/12/03
Revisión: 03
Nombre: U-016
Plano: 16
Dib: 48


Archivo:
20211203_FONTIBON_Dominguez.Robles-U016
Unidades de actuación urbanística.dwg

Escala: 1:3000
Fecha: 2021/12/03

Revisión: 03
Nombre: U-016
Plano: 16
Dib: 48

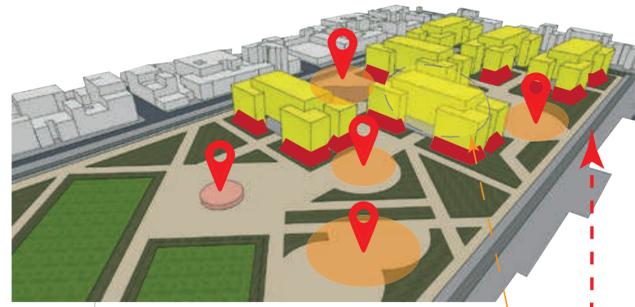


- Tipología #1:**
- Vivienda
 - Comercio
 - Espacio público
 - Zonas verdes
 - Gradería (monumento)
- Manzana 100% renovada.

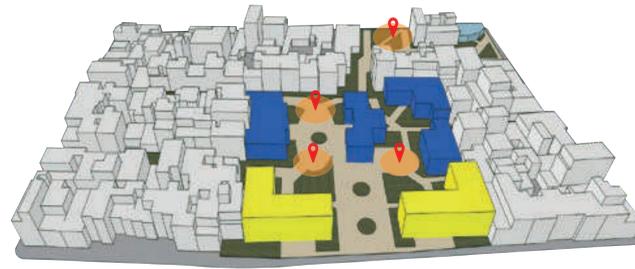

- Tipología #2:**
- Vivienda
 - Ludoteca - Biblioteca
 - Espacio público
 - Zonas verdes
 - Parqueadero para bicicletas



Manzana 100%:
40% Zona de renovación Vs 60% Zonas existentes.

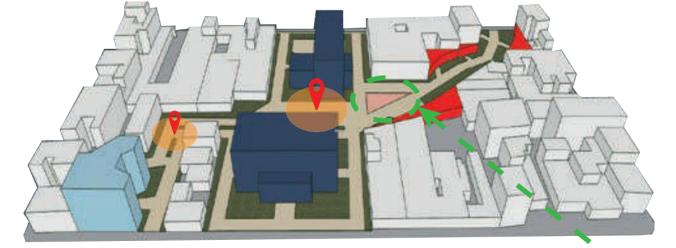

- Tipología #3:**
- Hotel - Oficinas
 - Puesto de salud
 - Espacio público
 - Zonas verdes
 - Sendero comercial
 - Monumento



Manzana 100%:
50% Zona de renovación Vs 50% Zonas existentes.



- Tipología #4:**
- Hotel - Oficinas
 - Puesto de salud
 - Comercio
 - Zonas verdes
 - Espacio público
 - Cancha múltiple
 - zona de skate
 - gimnasio abierto



Manzana 100%:
60% Zona de renovación Vs 40% Zonas existentes.

- Tipología #5:**
- Hotel - Oficinas
 - Puesto de salud
 - Comercio
 - Huertas urbanas
 - Espacio público
 - Galerías de arte.
 - Cuerpos de agua



Manzana 100%:
30% Zona de renovación Vs 70% Zonas existentes.

- Tipología #6:**
- Hotel - Oficinas
 - Puesto de salud
 - Comercio
 - Zona de parqueo
 - Espacio público
 - Galerías de arte.
 - Cuerpos de agua




Manzana 100%:
60% Zona de renovación Vs 40% Zonas existentes.






TIPOLOGIA:
V-1

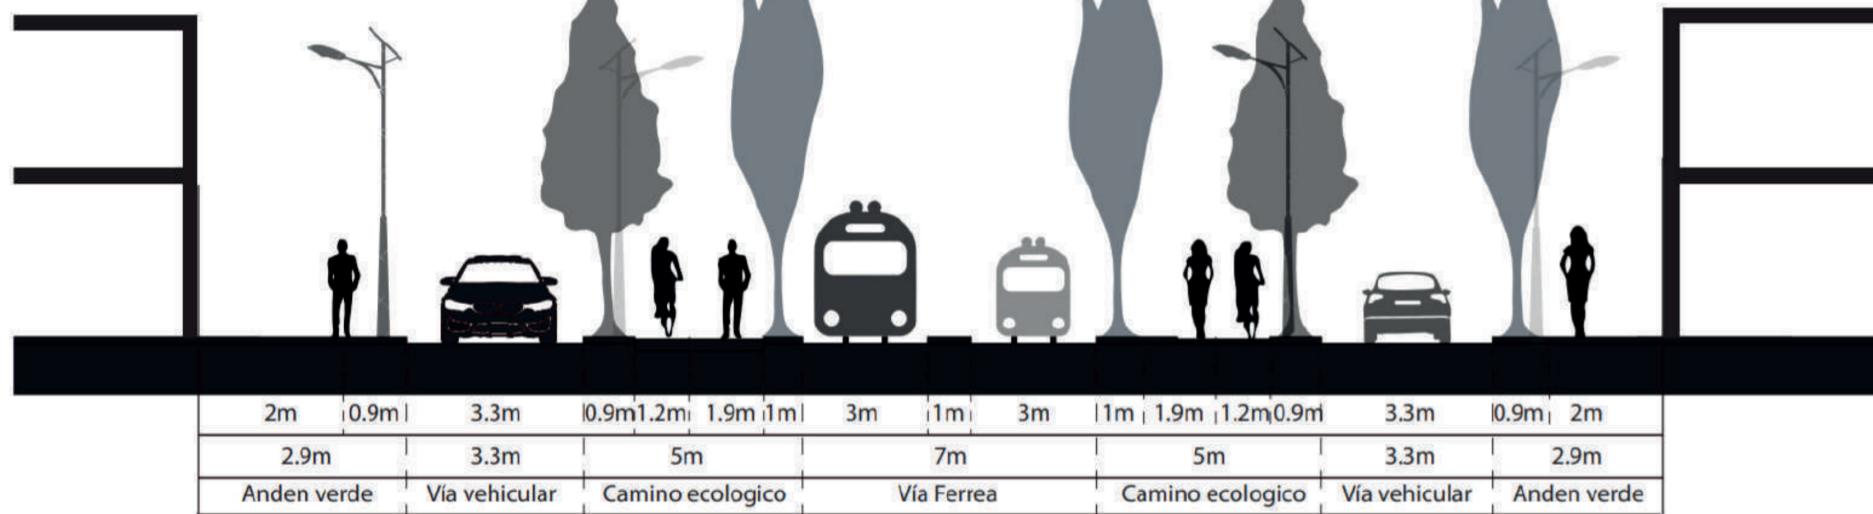




TIPOLOGIA:
V-2

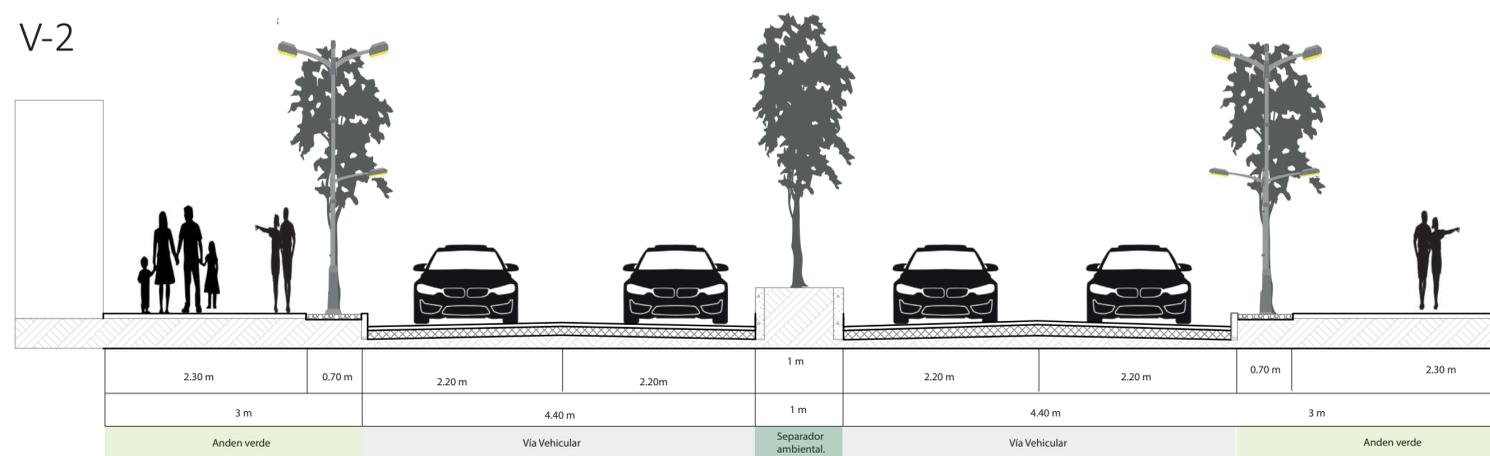

TIPOLOGIA:
V-3

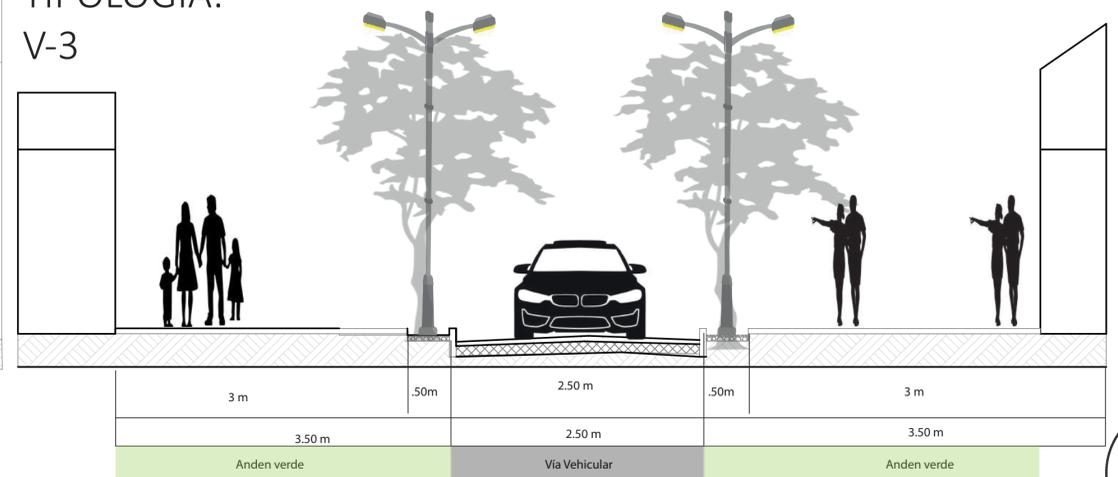

Archivo:
20211203_FONTIBON_Dominguez.Robles-U026
Tipologiasviales.dwg

Escala:
1:3000

Fecha:
2021/12/03

Revisión:
03

Nombre:
U-026

Plano:
26

Dic:
48



ECO - HUNTIA

Propuesta de revitalización urbana para un recorrido ambiental en el centro de Fontibón.

Convenciones:
Norte

Proyecto temático de grado

Contiene:
Tipologías viales

Docente:

Estudiante:

Observaciones:

Localización:

Archivo:
20211203_FONTIBON_Dominguez.Robles-U026
Tipologiasviales.dwg

Escala:
1:3000

Fecha:
2021/12/03

Revisión:
03

Nombre:
U-026

Plano:
26

Dic:
48



Archivo:
20211203_FONTIBON_Dominguez.Robles-U036
Planta general.dwg

Escala:
1:3000

Fecha:
2021/12/03

Revisión: Nombre P Inic. De

03 U-027 27 48



ECO - HUNTIA

Propuesta de revitalización urbana para un recorrido ambiental en el centro de Fontibón.

Convenciones:
 Norte

Proyecto temático de grado

Contiene:
Planta general ECO HUNTIA

Docente:

Estudiante:

Observaciones:



Archivo:
20211203_FONTIBON_Dominguez.Robles-U036
Planta general.dwg

Escala:
1:3000

Fecha:
2021/12/03


Revisión: Nombre P Inic. De


03 U-027 27 48

NOLI ANTES FONTIBÓN CENTRO UPZ 75



NOLI DESPUES FONTIBÓN CENTRO UPZ 75

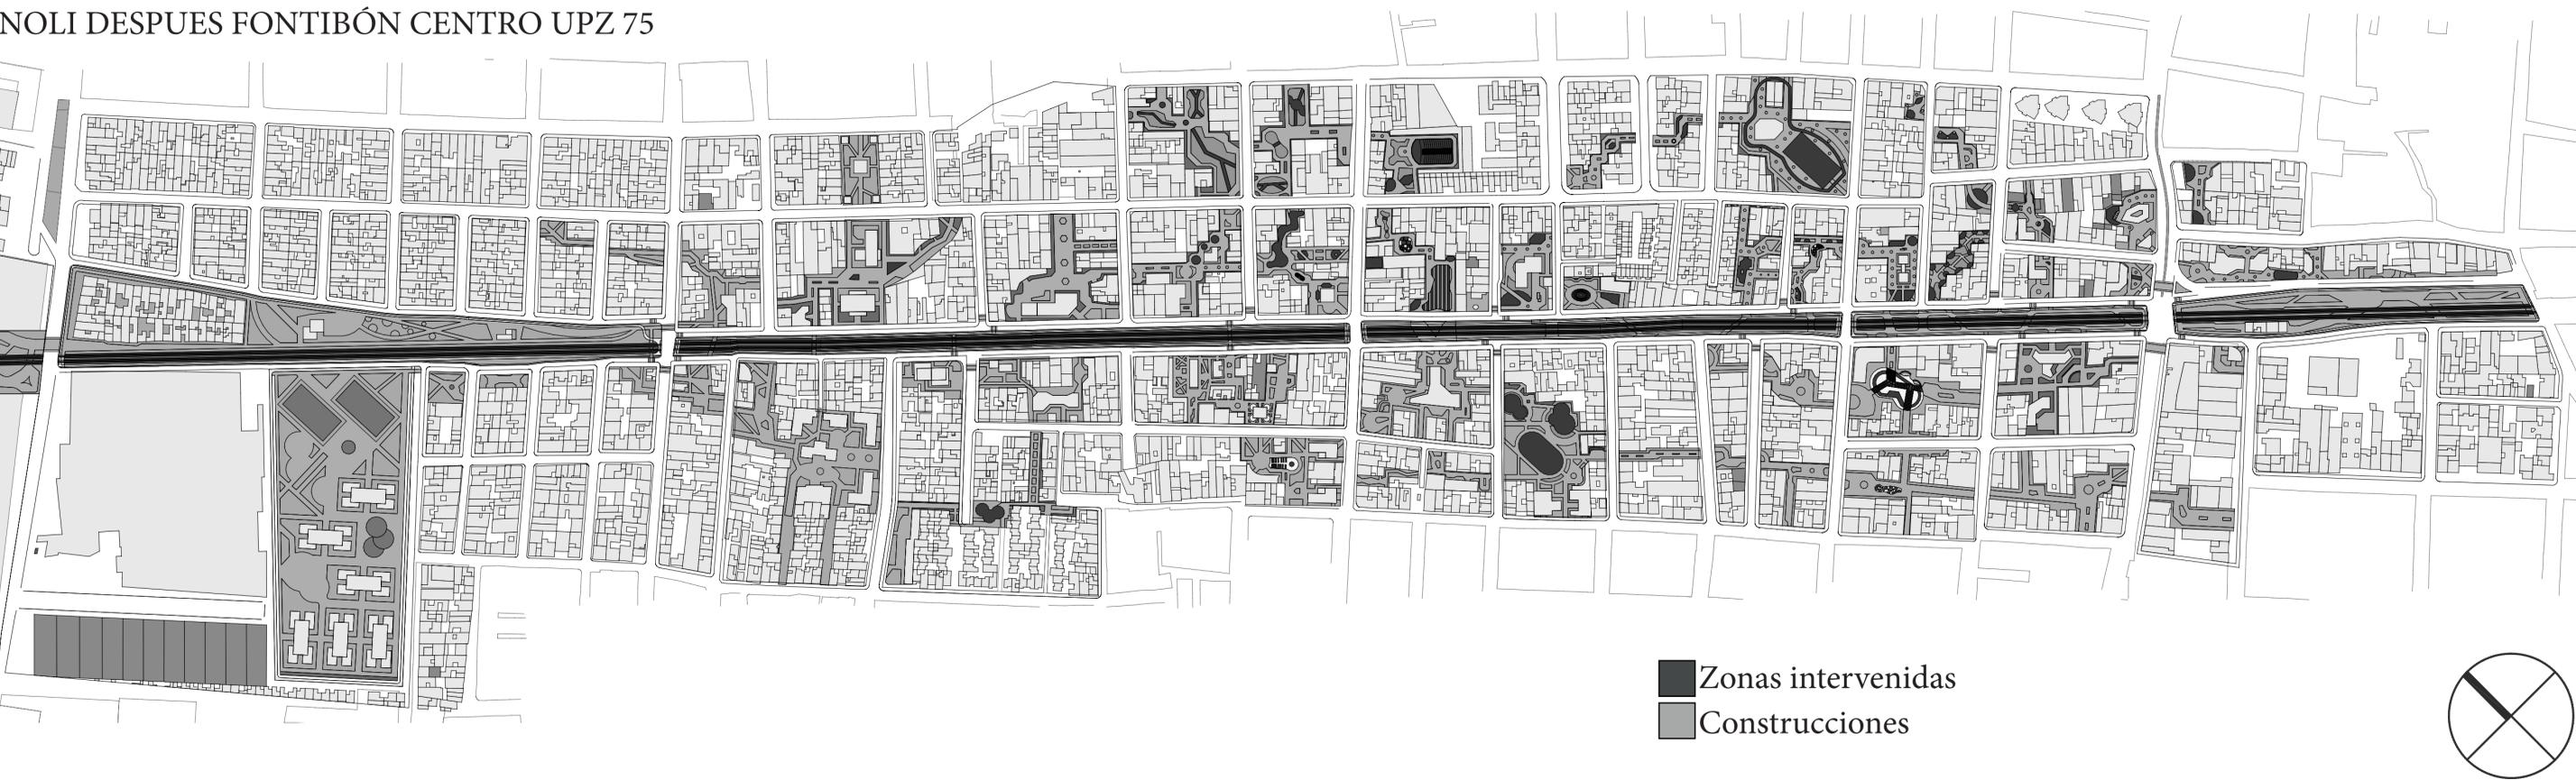
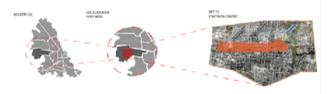
<p>Archivo: 20211203_FONTIBON_Dominguez.Robles-U030 Noliantesydespues.dwg</p>	 <p>UNIVERSIDAD La Gran Colombia</p>	<p>ECO - HUNTIA</p> <p>Propuesta de revitalización urbana para un recorrido ambiental en el centro de Fontibón.</p>	<p>Convenciones:</p> <p style="text-align: center;">⊕ Norte</p>	<p>Proyecto temático de grado</p> <p>Contiene: Noli antes / despues</p>	<p>Docente:</p> <hr/> <p>Estudiante:</p> <hr/>	<p>Observaciones:</p> <hr/> <hr/> <hr/> <hr/>	<p>Localización:</p> 	<p>Archivo: 20211203_FONTIBON_Dominguez.Robles-U030 Noliantesydespues.dwg</p>	
<p>Escala: 1:3000</p>	<p>Fecha: 2021/12/03</p>							<p>Escala: 1:3000</p>	<p>Fecha: 2021/12/03</p>
<p>Revisión: 03</p>	<p>Nombre: U-030</p>							<p>Revisión: 03</p>	<p>Nombre: U-030</p>
	<p>Página: 30</p>							<p>Página: 30</p>	
	<p>De: 48</p>							<p>De: 48</p>	

ALTURAS ANTES FONTIBÓN CENTRO UPZ 75



ALTURAS DESPUES FONTIBÓN CENTRO UPZ



Archivo:
20211203_FONTIBON_Dominguez.Robles-U031
Alturasantesydespues.dwg

Escala:
1:3000

Fecha:
2021/12/03

Revisión: 03
Nombre: U-031
Plano: 31
De: 48



ECO - HUNTIA

Propuesta de revitalización urbana para un recorrido ambiental en el centro de Fontibón.

Convenciones:
Norte


Proyecto temático de grado

Contiene:
Altura antes / despues

Docente:

Estudiante:

Observaciones:

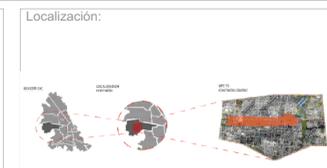


Archivo:
20211203_FONTIBON_Dominguez.Robles-U031
Alturasantesydespues.dwg

Escala:
1:3000

Fecha:
2021/12/03

Revisión: 03
Nombre: U-031
Plano: 31
De: 48

USOS ANTES FONTIBÓN CENTRO UPZ 75

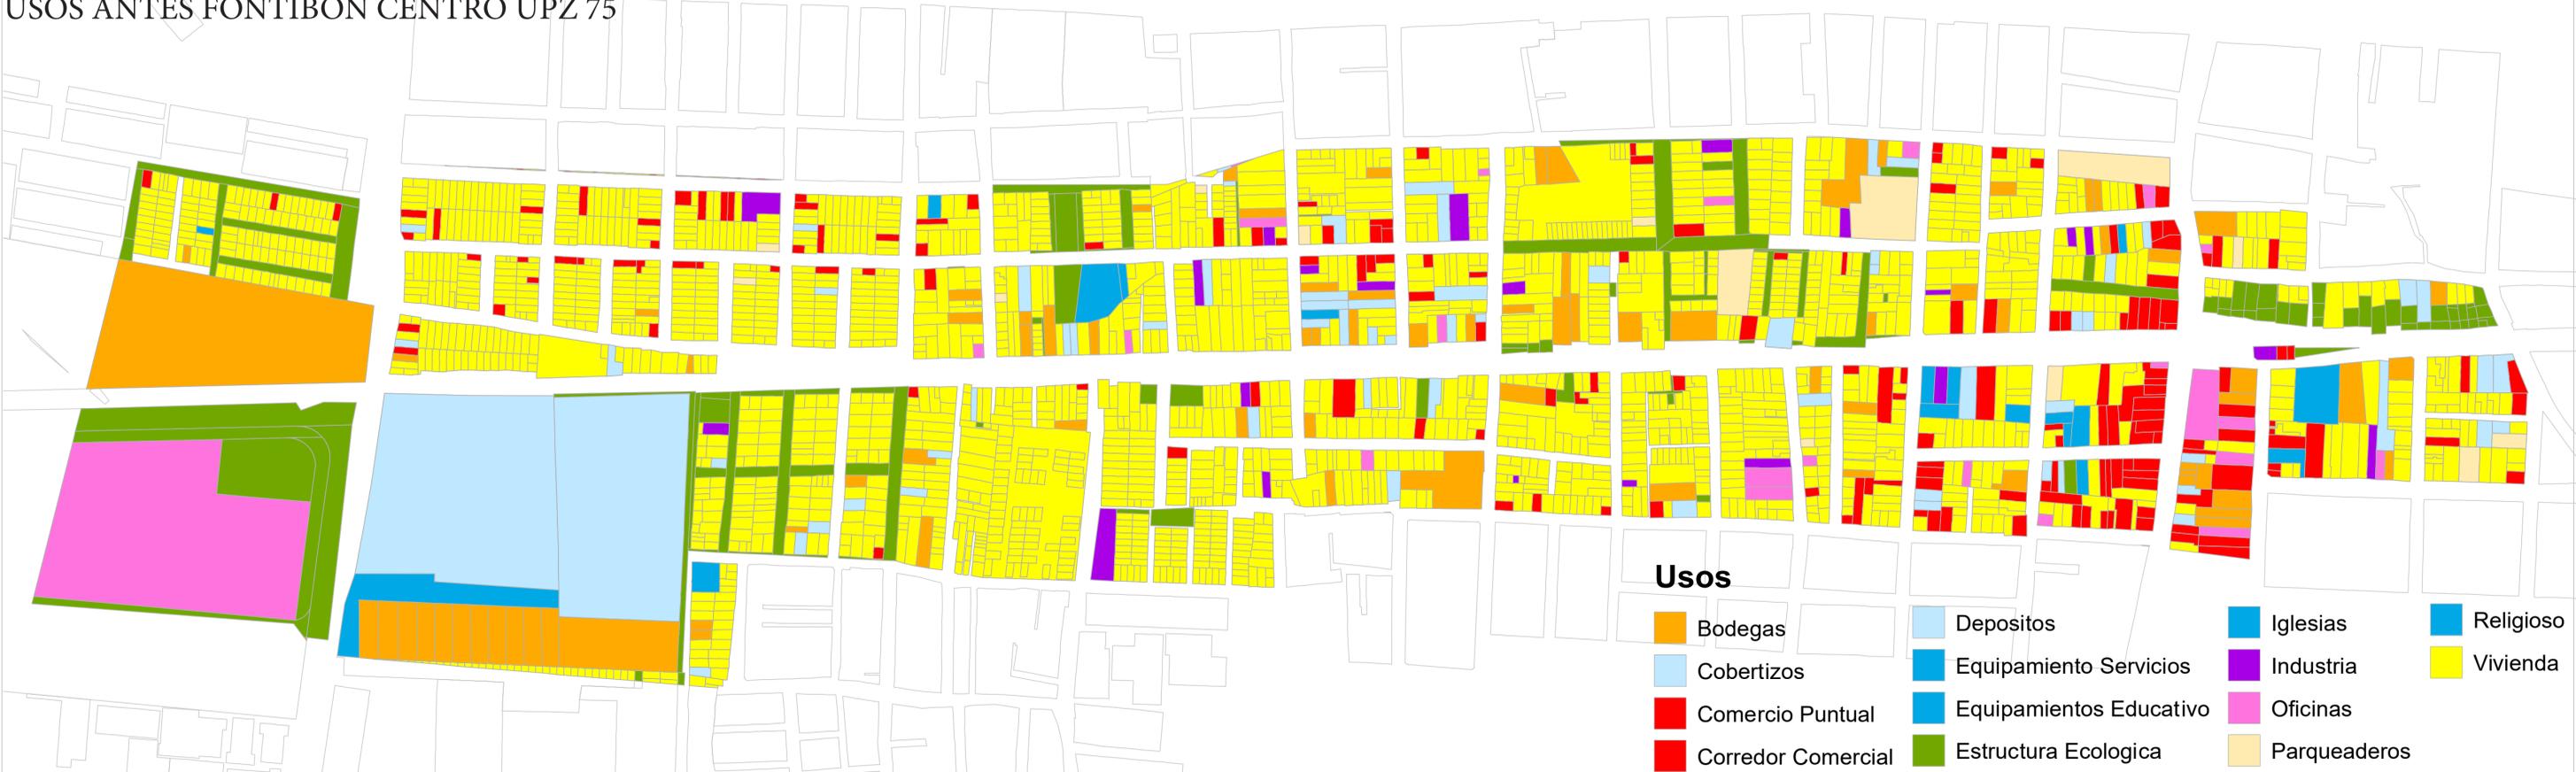

USOS DESPUES FONTIBÓN CENTRO UPZ 75



Archivo:
20211203_FONTIBON_Dominguez.Robles-U032
Usosantesydespues.dwg

Escala:
1:3000

Fecha:
2021/12/03

Revisión: 03
Nombre: U-032
Plano: 32
Cm: 48



ECO - HUNTIA
Propuesta de revitalización urbana para un recorrido ambiental en el centro de Fontibón.

Convenciones:
Norte

Proyecto temático de grado

Contiene:
Usos antes / despues

Docente:

Estudiante:

Observaciones:


Localización:

Archivo:
20211203_FONTIBON_Dominguez.Robles-U032
Usosantesydespues.dwg


Escala:
1:3000

Fecha:
2021/12/03

Revisión: 03
Nombre: U-032
Plano: 32
Cm: 48

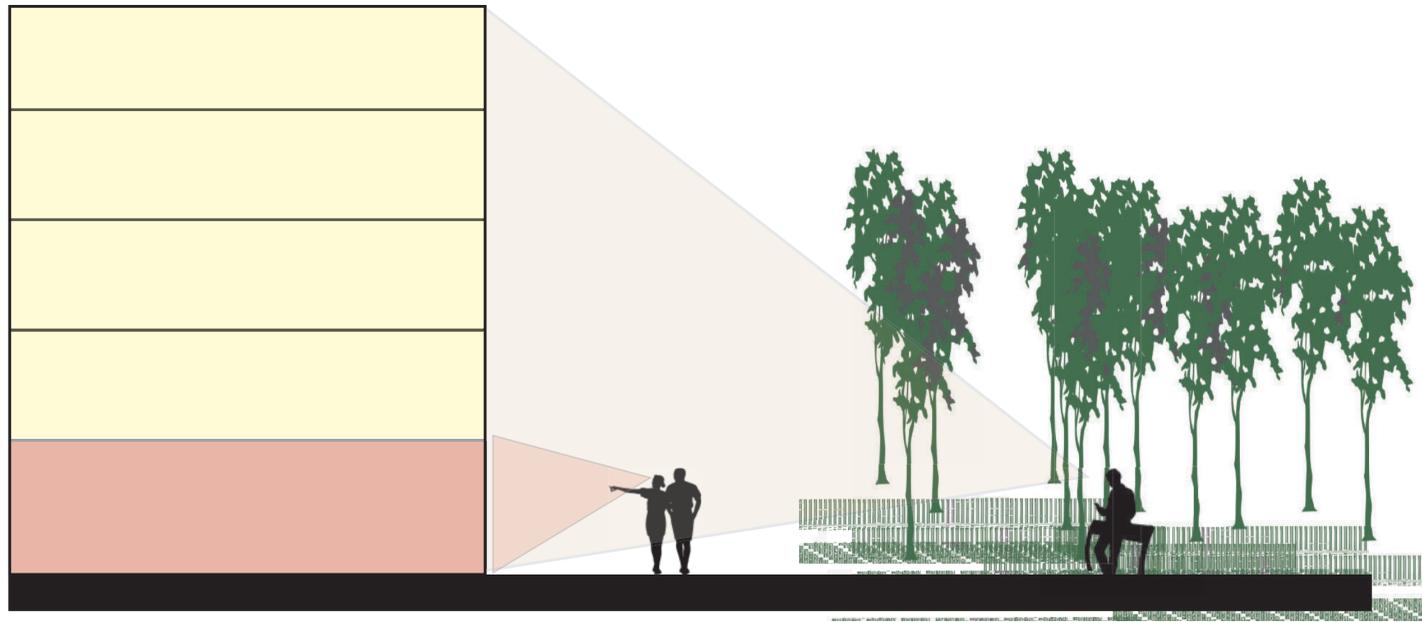

Comercio y vivienda con conexión directa al espacio público.

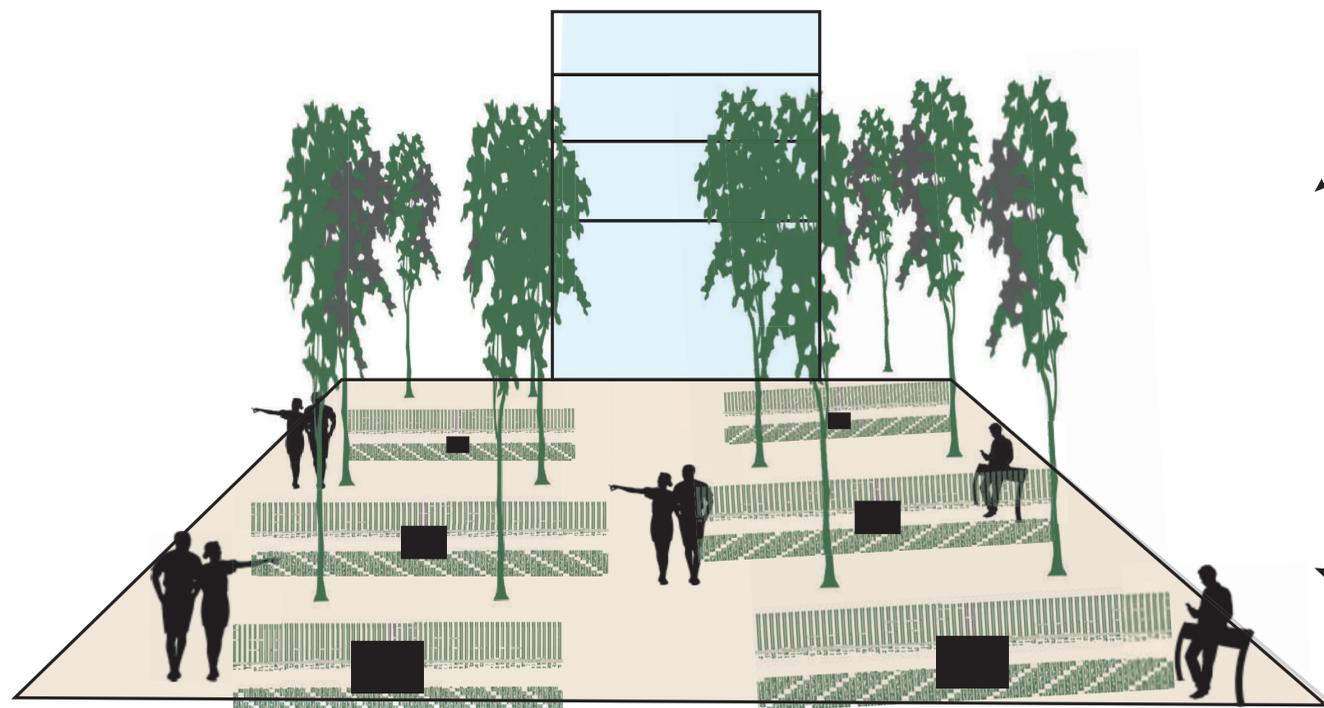

Grandes plazoletas para generar una mayor conexión con el edificio.



Caminatas seguras



Cultivos al aire libre



zonas de descanso y contemplación



Zonas de relajación



Importancia de la vía peatonal



zonas de descanso y contemplación



Archivo:
20211203_FONTIBON_Dominguez.Robles-U038
Vistas de peaton.dwg

Escala:
1:3000

Fecha:
2021/12/03

Revisión:
03

Nombre:
U-034

Plano:
34
De:
48



ECO - HUNTIA

Propuesta de revitalización urbana para un recorrido ambiental en el centro de Fontibón.

Convenciones:
 Norte

Proyecto temático de grado

Contiene:
Vistas de peaton

Docente:

Estudiante:

Observaciones:

Localización:



Archivo:
20211203_FONTIBON_Dominguez.Robles-U034
Vistas de peaton.dwg

Escala:
1:3000

Fecha:
2021/12/03

Revisión:
03

Nombre:
U-034

Plano:
34
De:
48



Archivo:
20211203_FONTIBON_Dominguez.Robles-U036
Axonometria estrategica.dwg

Escala:
1:3000

Fecha:
2021/12/03

Revisión:
03

Nombre P:
U-035

Hoja:
35

De:
48



UNIVERSIDAD
La Gran Colombia

ECO - HUNTIA
Propuesta de revitalización urbana para un recorrido ambiental en el centro de Fontibón.

Convenciones:
 Norte

Proyecto temático de grado

Contiene:
Axonometria estrategica Sector 1

Docente:

Estudiante:

Observaciones:

Localización:



Archivo:
20211203_FONTIBON_Dominguez.Robles-U036
Axonometria estrategica.dwg

Escala:
1:3000


Fecha:
2021/12/03

Revisión:
03

Nombre P:
U-035

Hoja:
35

De:
48

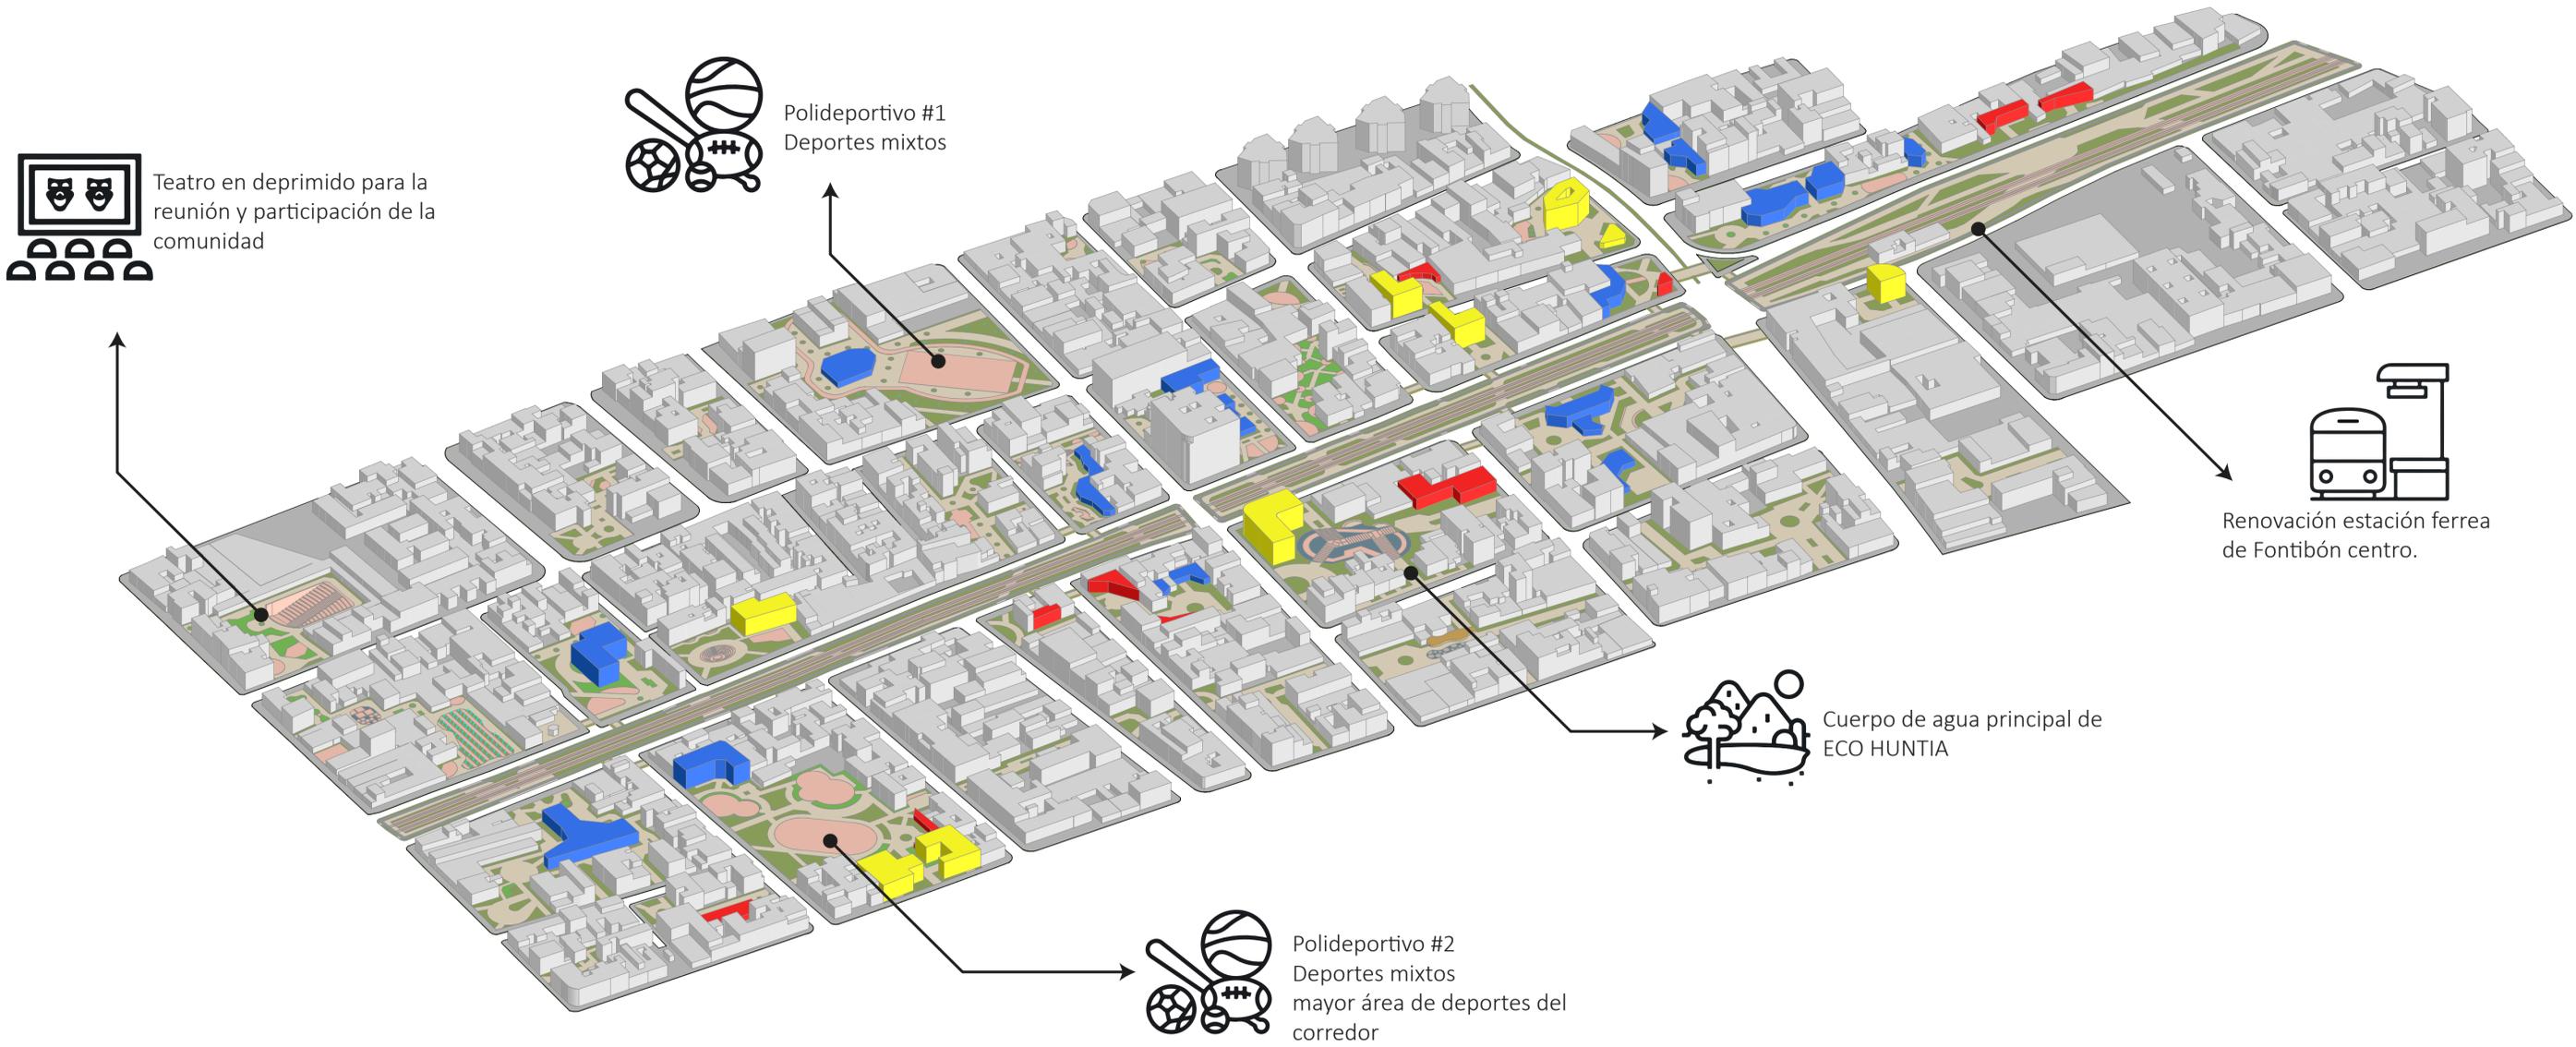

Archivo:
20211203_FONTIBON_Dominguez.Robles-U036
Axonometria estrategica.dwg

Escala:
1:3000

Fecha:
2021/12/03

Revisión: Nombre P Inco. De

03 U-036 36 48



ECO - HUNTIA

Propuesta de revitalización urbana para un recorrido ambiental en el centro de Fontibón.

Convenciones:
 Norte

Proyecto temático de grado

Contiene:
Axonometria estrategica Sector 2

Docente:

Estudiante:

Observaciones:



Archivo:
20211203_FONTIBON_Dominguez.Robles-U036
Axonometria estrategica.dwg

Escala:
1:3000

Fecha:
2021/12/03



Revisión: Nombre P Inco. De

03 U-036 36 48

BOGOTÁ D.C.

LOCALIDAD DE FONTIBÓN

UPZ 75 FONTIBÓN CENTRO

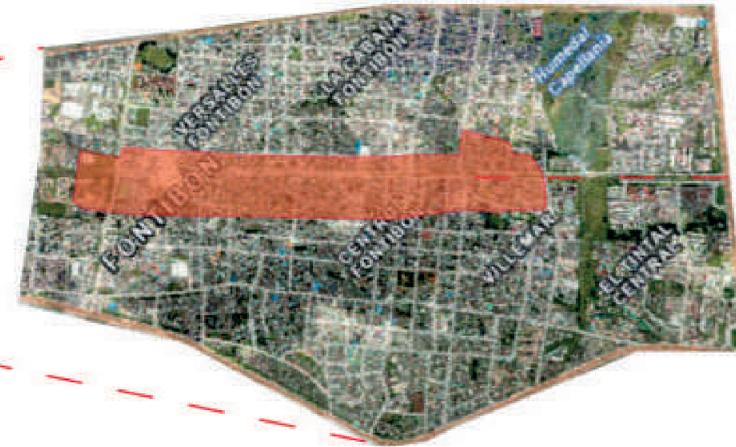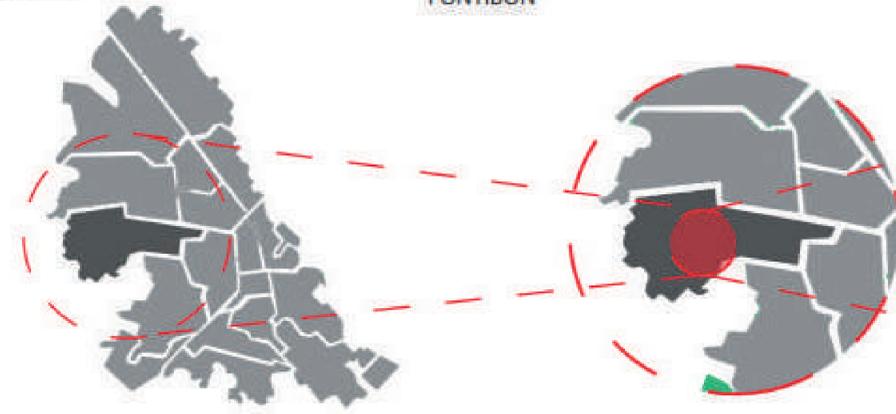

→ ECO HUNTIA



Archivo:
20211203_FONTIBON_Dominguez.Robles-U036
Localización.dwg

Escala:
1:3000

Fecha:
2021/12/03

Revisión:
03

Nombre P:
U-040

Largo:
40

Ancho:
48



ECO - HUNTIA

Propuesta de revitalización urbana para un recorrido ambiental en el centro de Fontibón.

Convenciones:
 Norte

Proyecto temático de grado

Contiene:
Localización ECO HUNTIA

Docente:

Estudiante:

Observaciones:



Archivo:
20211203_FONTIBON_Dominguez.Robles-U036
Localización.dwg

Escala:
1:3000

Fecha:
2021/12/03

Revisión:
03

Nombre P:
U-040

Largo:
40

Ancho:
48



1: CIUDELA FONTIBÓN.

2: PARQUE HUNTIA.

3: LUDOTECA FONTIBÓN.

4: ALAMEDA FONTIBÓN.

5: ALAMEDA FONTIBÓN.

6: ALAMEDA FONTIBÓN.

Existente.
7 Ha.
Intervención.
1 Ha.
Tiempo.
1-2 años.

Existente.
8 Ha.
Intervención.
1 Ha.
Tiempo.
1-2 años.

Existente.
5 Ha.
Intervención.
1 Ha.
Tiempo.
1-2 años.

Existente.
15 Ha.
Intervención.
3 Ha.
Tiempo.
2-3 años.

Intervención.
10 Ha.
Intervención.
2 Ha.
Tiempo.
2-3 años.

Existente.
10 Ha.
Intervención.
2 Ha.
Tiempo.
2-3 años.

COSTO ESTIMADO DEL PROYECTO.

\$ 1: Zona F, Fontibón. 28.000\$ Intervención. 14 Ha.
 = ECO-HUNTIA. 20.000\$ Intervención. 10 Ha.




ECO - HUNTIA
Propuesta de revitalización urbana para un recorrido ambiental en el centro de Fontibón.


Convenciones:
Norte

Proyecto temático de grado
Contiene:
Usos antes / despues

Docente:
Estudiante:

Observaciones:

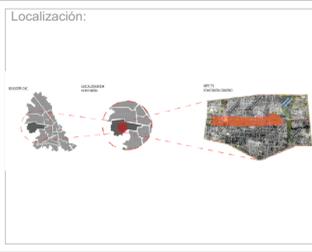

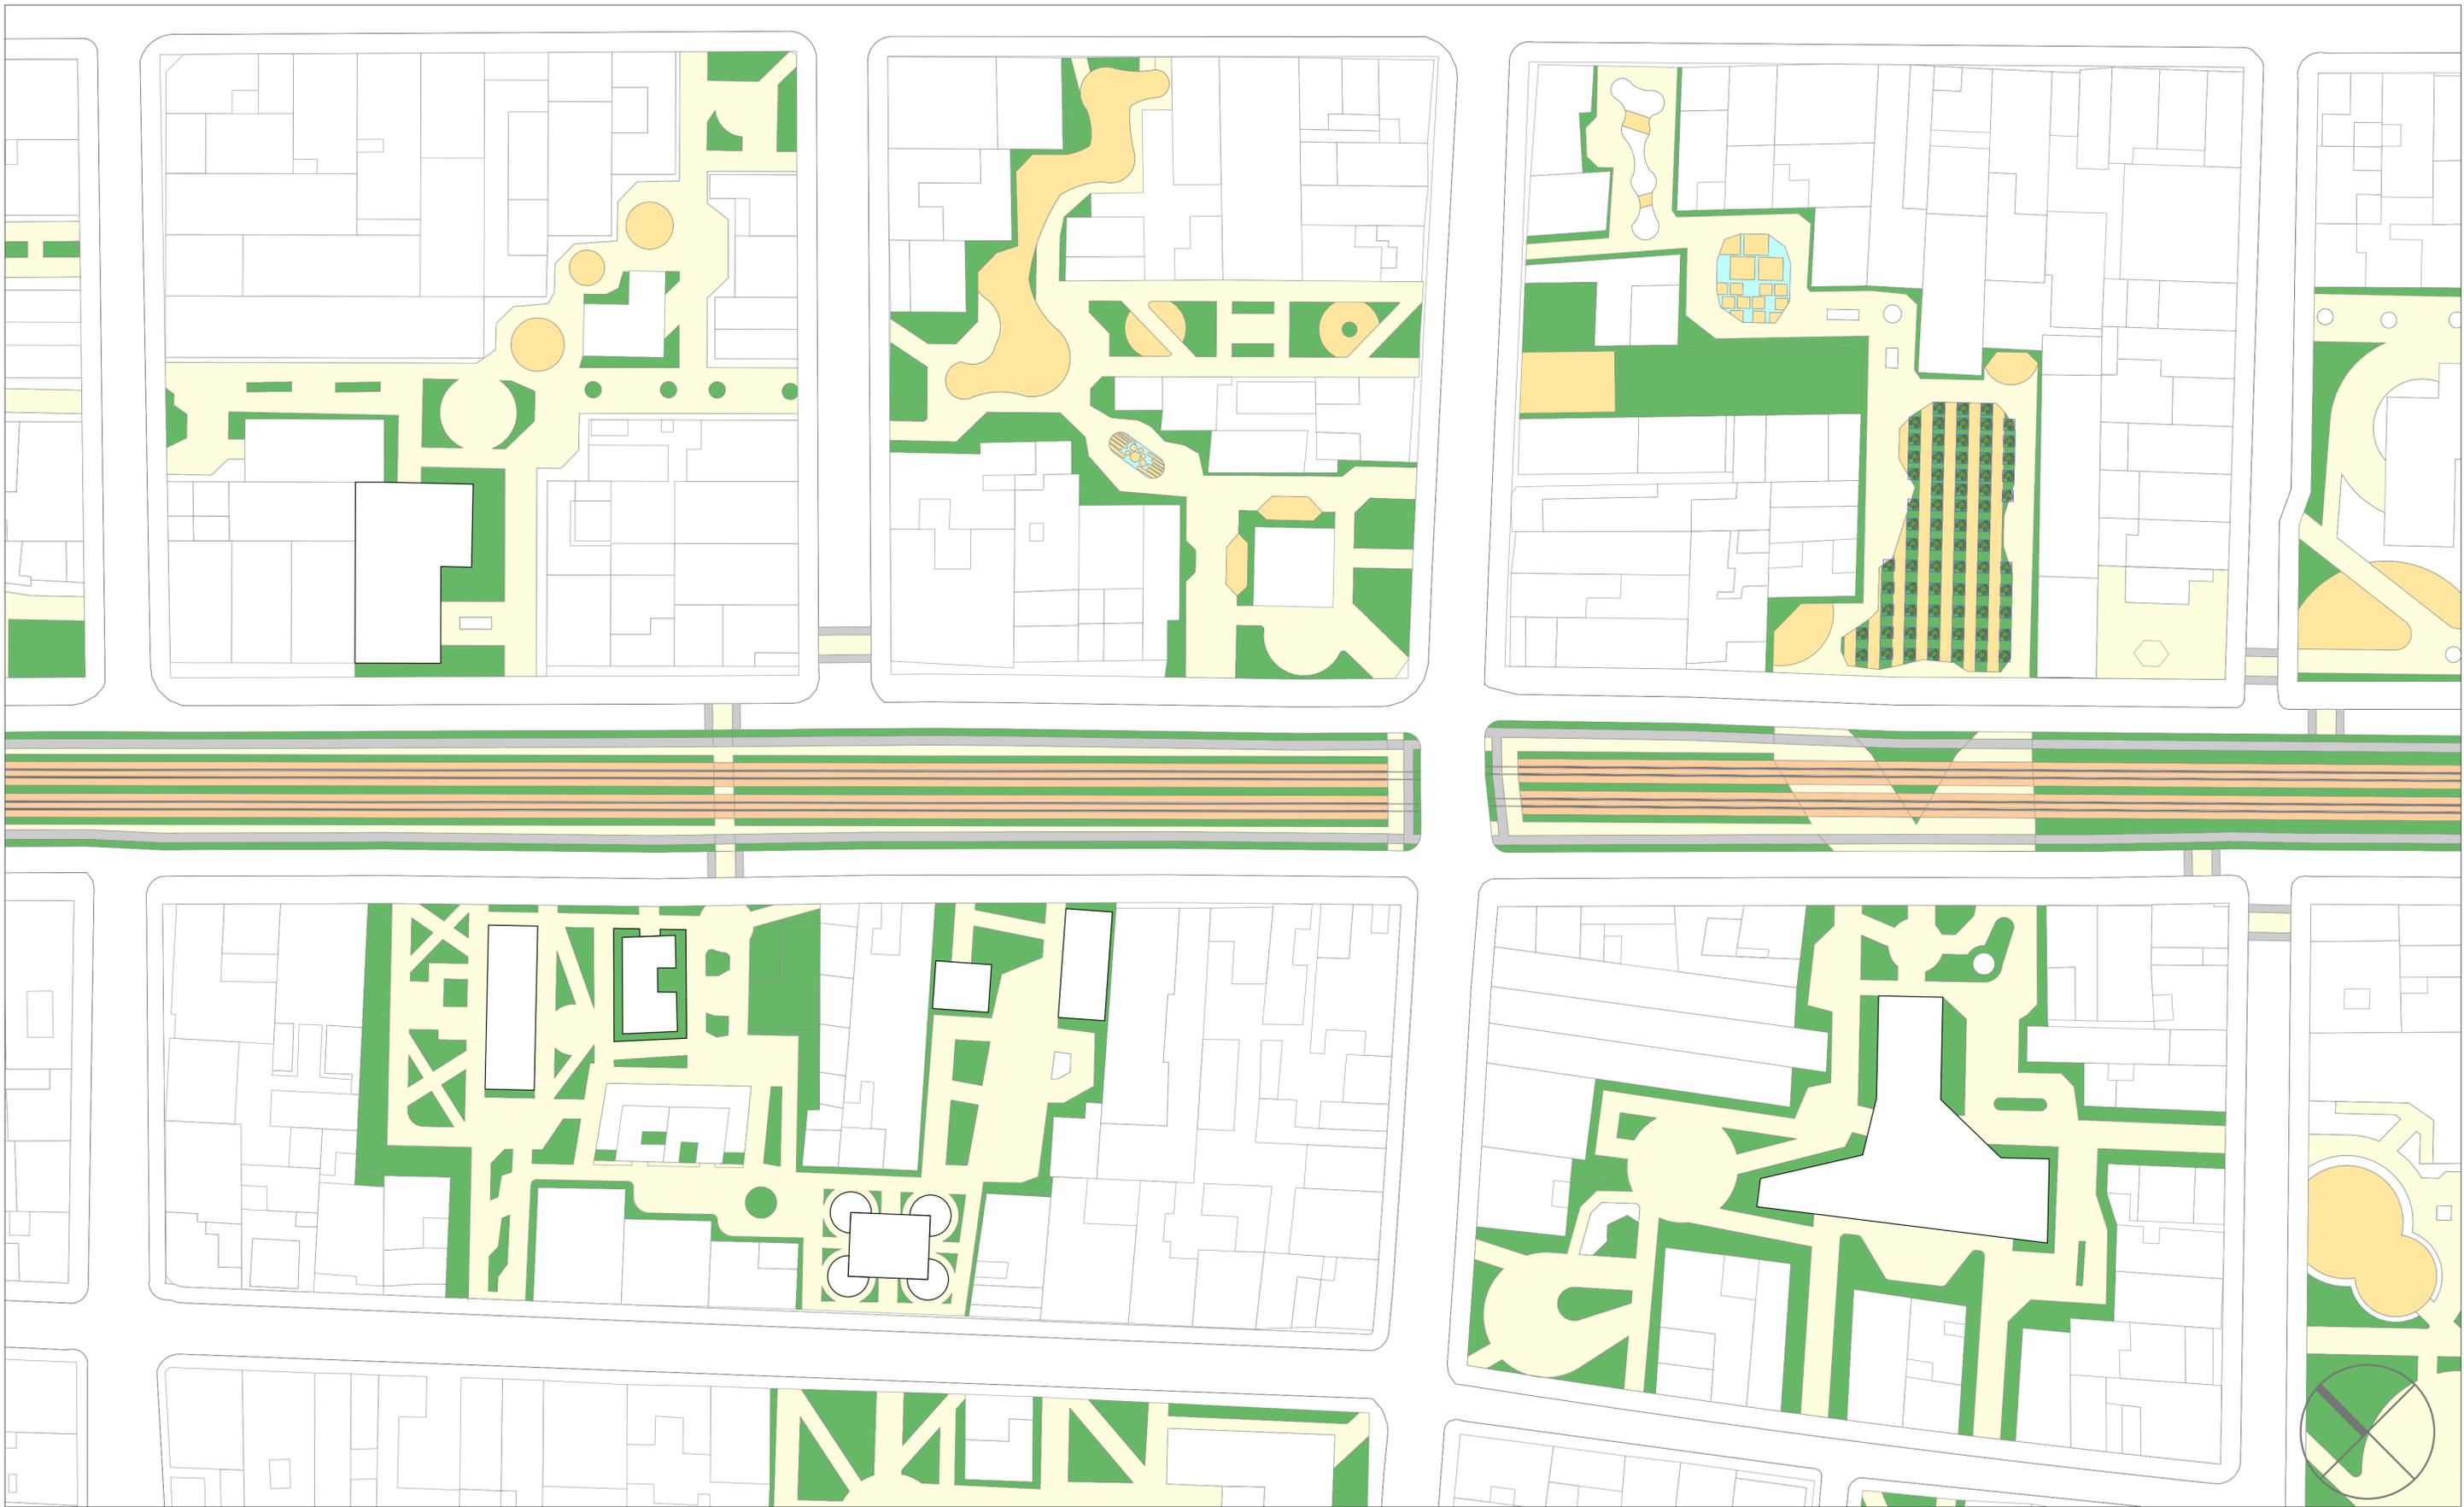

Archivo:
20211203_FONTIBON_Dominguez.Robles-U045
Zonaespecifica.dwg

Escala:
1:3000

Fecha:
2021/12/03

Revisión:
03

Nombre:
U-045

Plano:
45

Dibujado:
00



ECO - HUNTIA

Propuesta de revitalización urbana para un recorrido ambiental en el centro de Fontibón.

Convenciones:

 Norte


Proyecto temático de grado

Contiene:
Planta Zona específica

Docente:

Estudiante:

Observaciones:

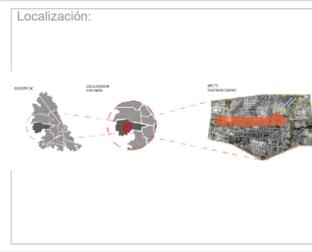

Archivo:
20211203_FONTIBON_Dominguez.Robles-U045
Zonaespecifica.dwg

Escala:
1:3000

Fecha:
2021/12/03

Revisión:
03

Nombre:
U-045

Plano:
45

Dibujado:
00