





Área
Proyecto de arquitectura

BOOK DE PLANOS



UNIVERSIDAD
La Gran Colombia

Fundada en 1951



MAR

ATENCIÓN MATERNO INFANTIL RESPONSABLE.

HOSPITAL OBSTETRICO
PARA EL MUNICIPIO DE CHIA



MIAR

ATENCIÓN MATERNO INFANTIL RESPONSABLE.

HOSPITAL OBSTETRICO PARA EL MUNICIPIO DE CHIA

INDICE

Arquitectonico

- A-01. Implantación
- A-02. Geometria - Analogia
- A-03. Planta primer piso
- A-04. Planra segundo piso
- A-05. Planta primer piso
- A-06. Planta segundo piso
- A-07. Area de administracion
- A-08. Area de parto
- A-09. Area de diagnostico
- A-10. Fachahda frontal
- A-11. Fachada posterior
- A-12. Corte
- A-13. Corte
- A-14. Corte
- A-15. Corte fachada

Urbano

- A-16. Urbanismo
- A-17. Parque
- A-18. Perfil urbano


Detalles

- A-19. Detalles


Estructura

- A-20. Estructura - cimentacion

IMPLANTACIÓN

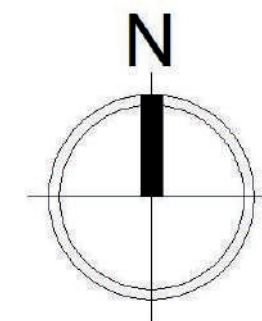

UNIVERSIDAD
La Gran Colombia

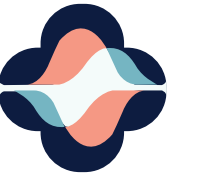

MAR
ATENCIÓN MATERNO INFANTIL RESPONSABLE.
HOSPITAL OBSTETRICO
PARA EL MUNICIPIO DE CHIA

CONVENCIONES

--

ÁREAS

ESPACIO	M2

OBSERVACIONES

--

CONTIENE

Implantación

ARQ. A CARGO

--

ESTUDIANTES

--



03/12/21

A 1

Plano No: 1

De: 1

GEOMETRIA - ANALOGIA

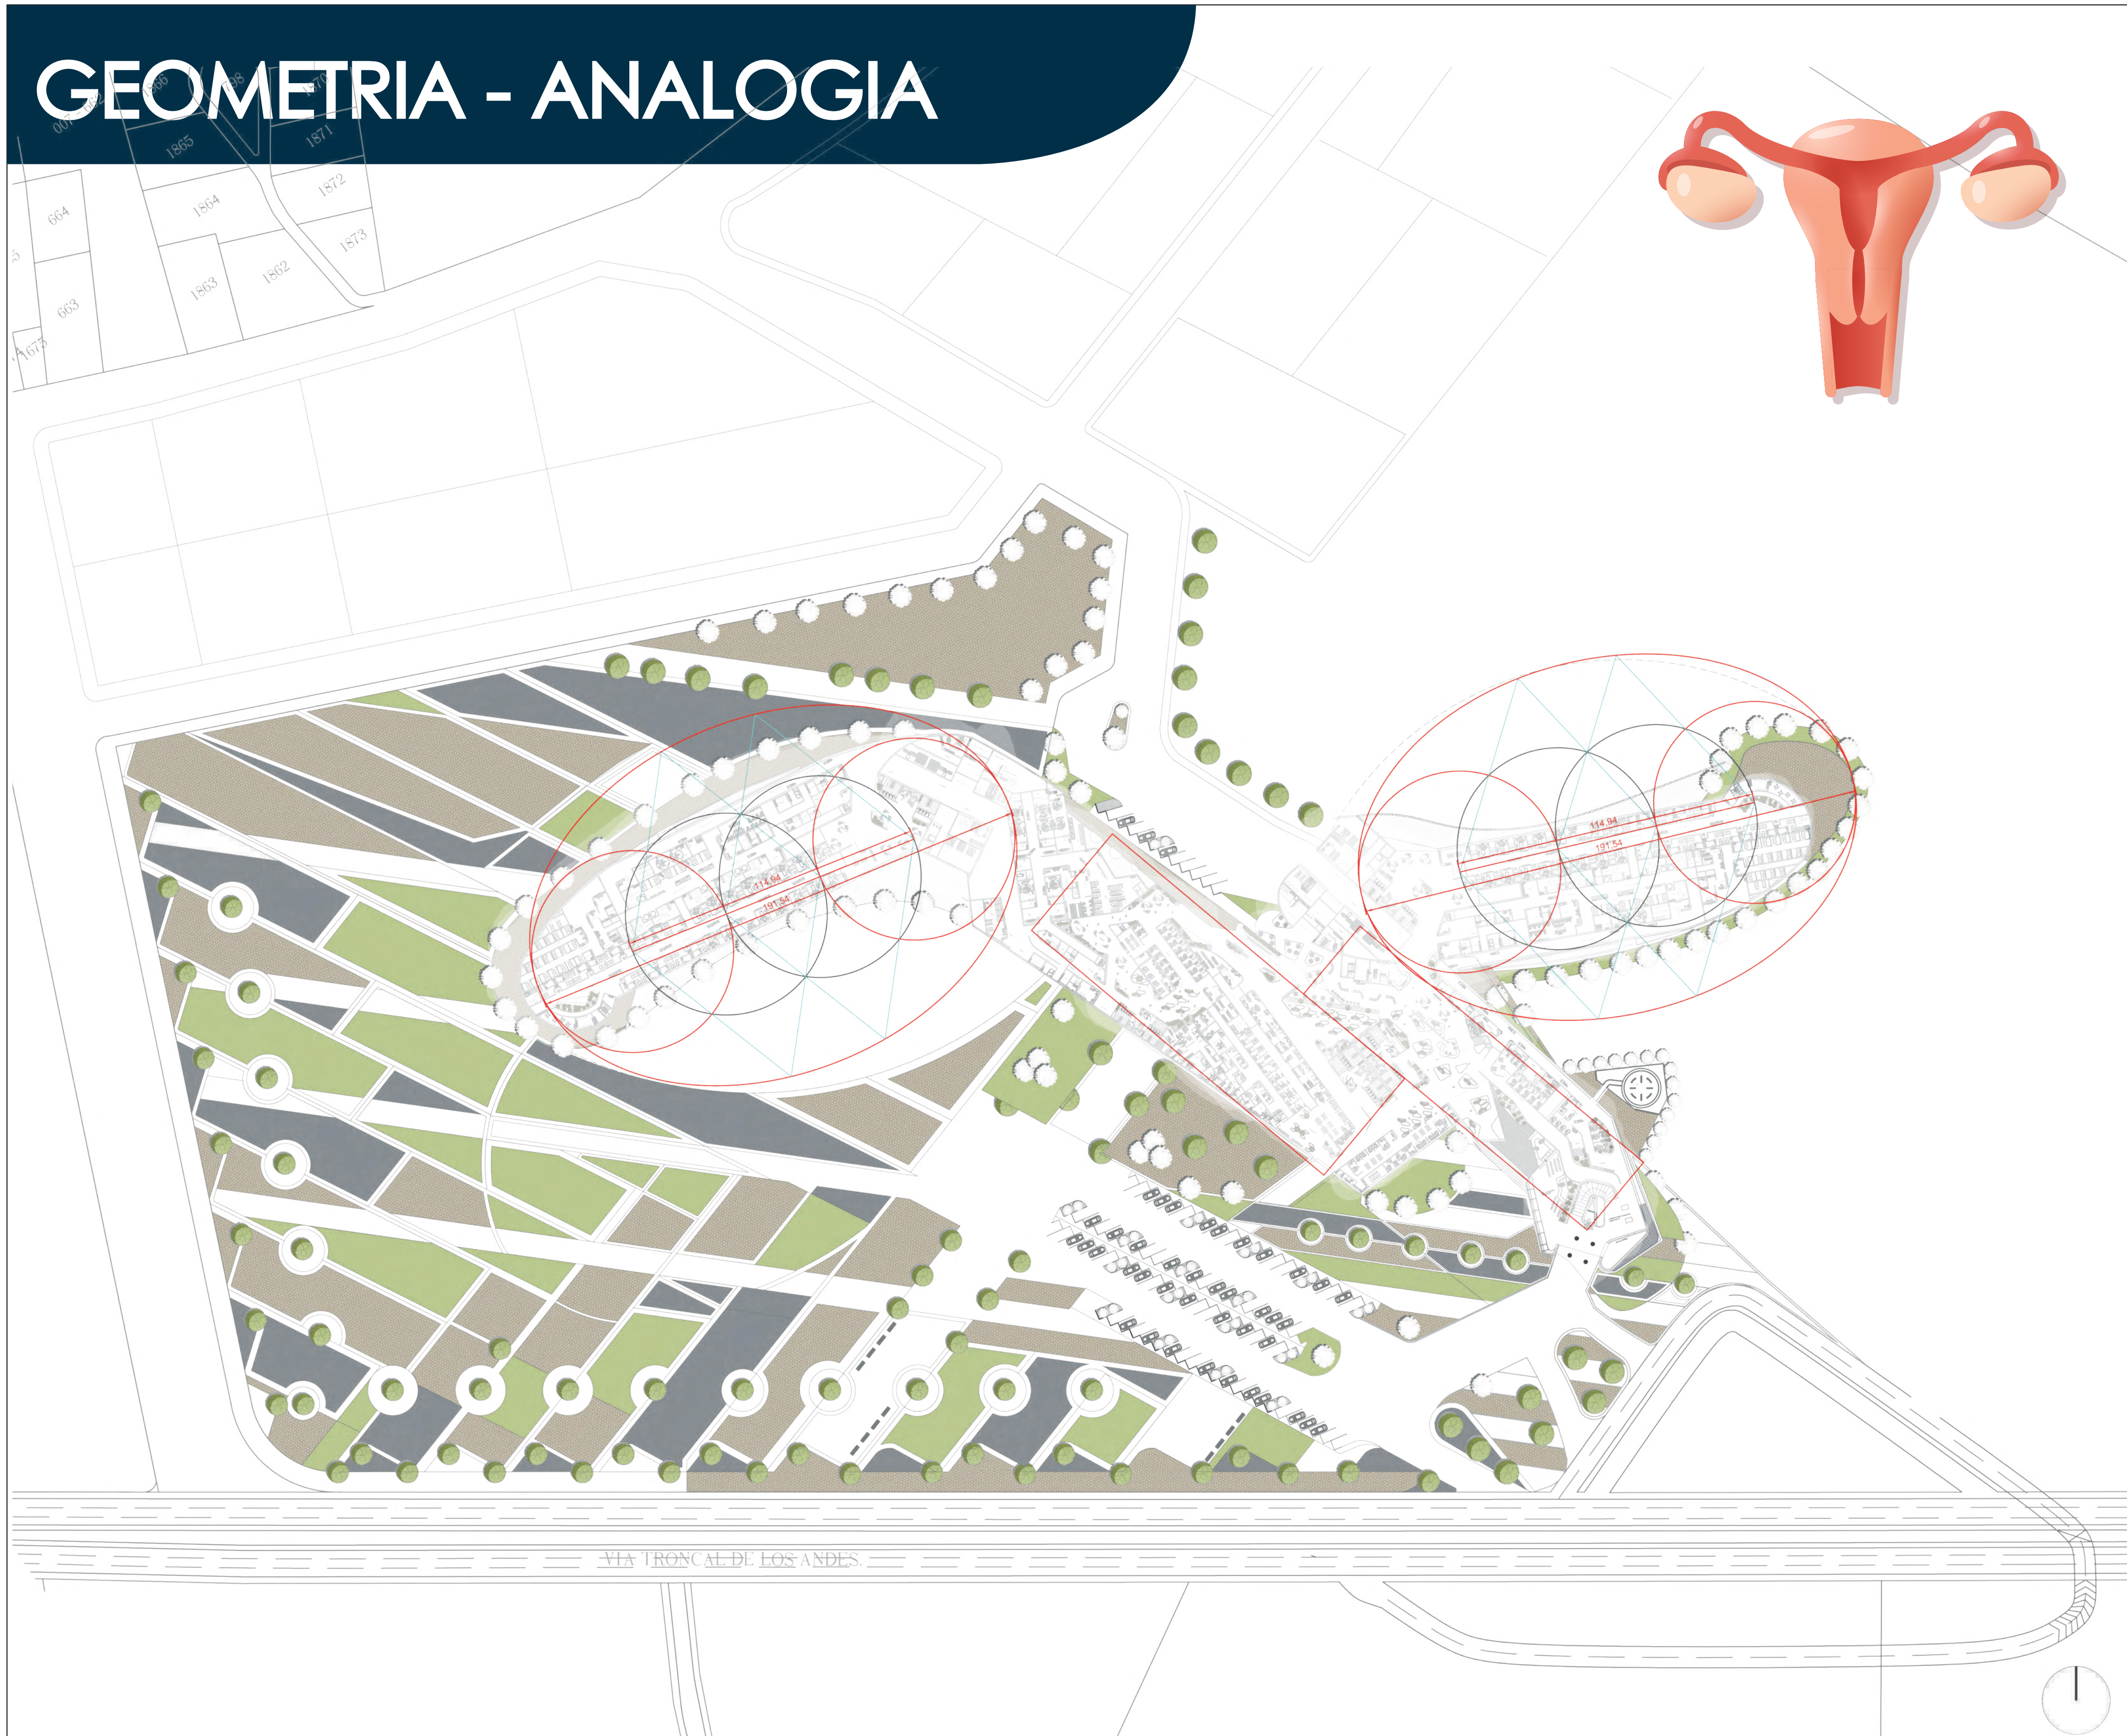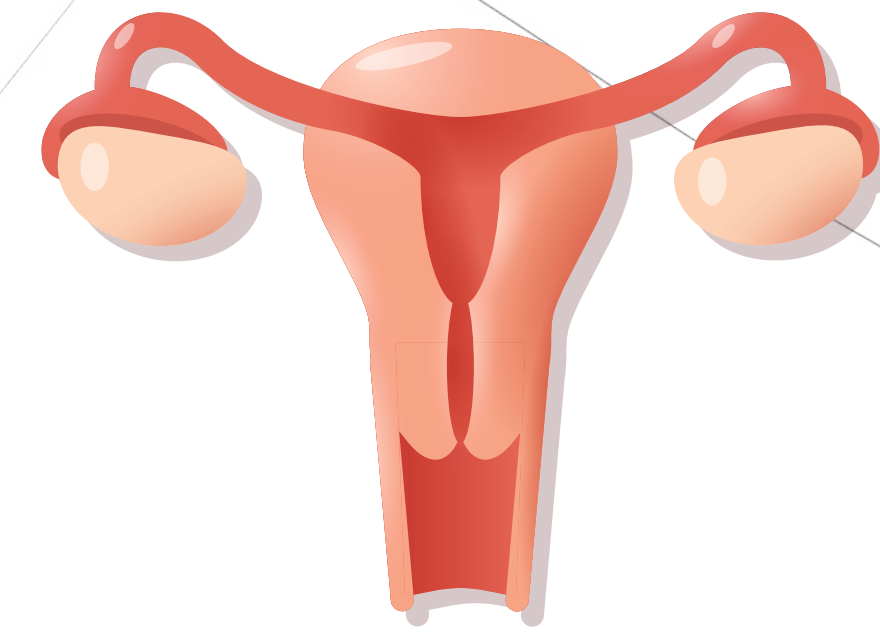

UNIVERSIDAD
La Gran Colombia

CONVENCIONES

--

ÁREAS

ESPACIO	M2

OBSERVACIONES

--

CONTIENE

Geometria

ARQ. A CARGO

ESTUDIANTES


--

03/12/21

Plano No:

De:

PLANTA SEGUNDO PISO

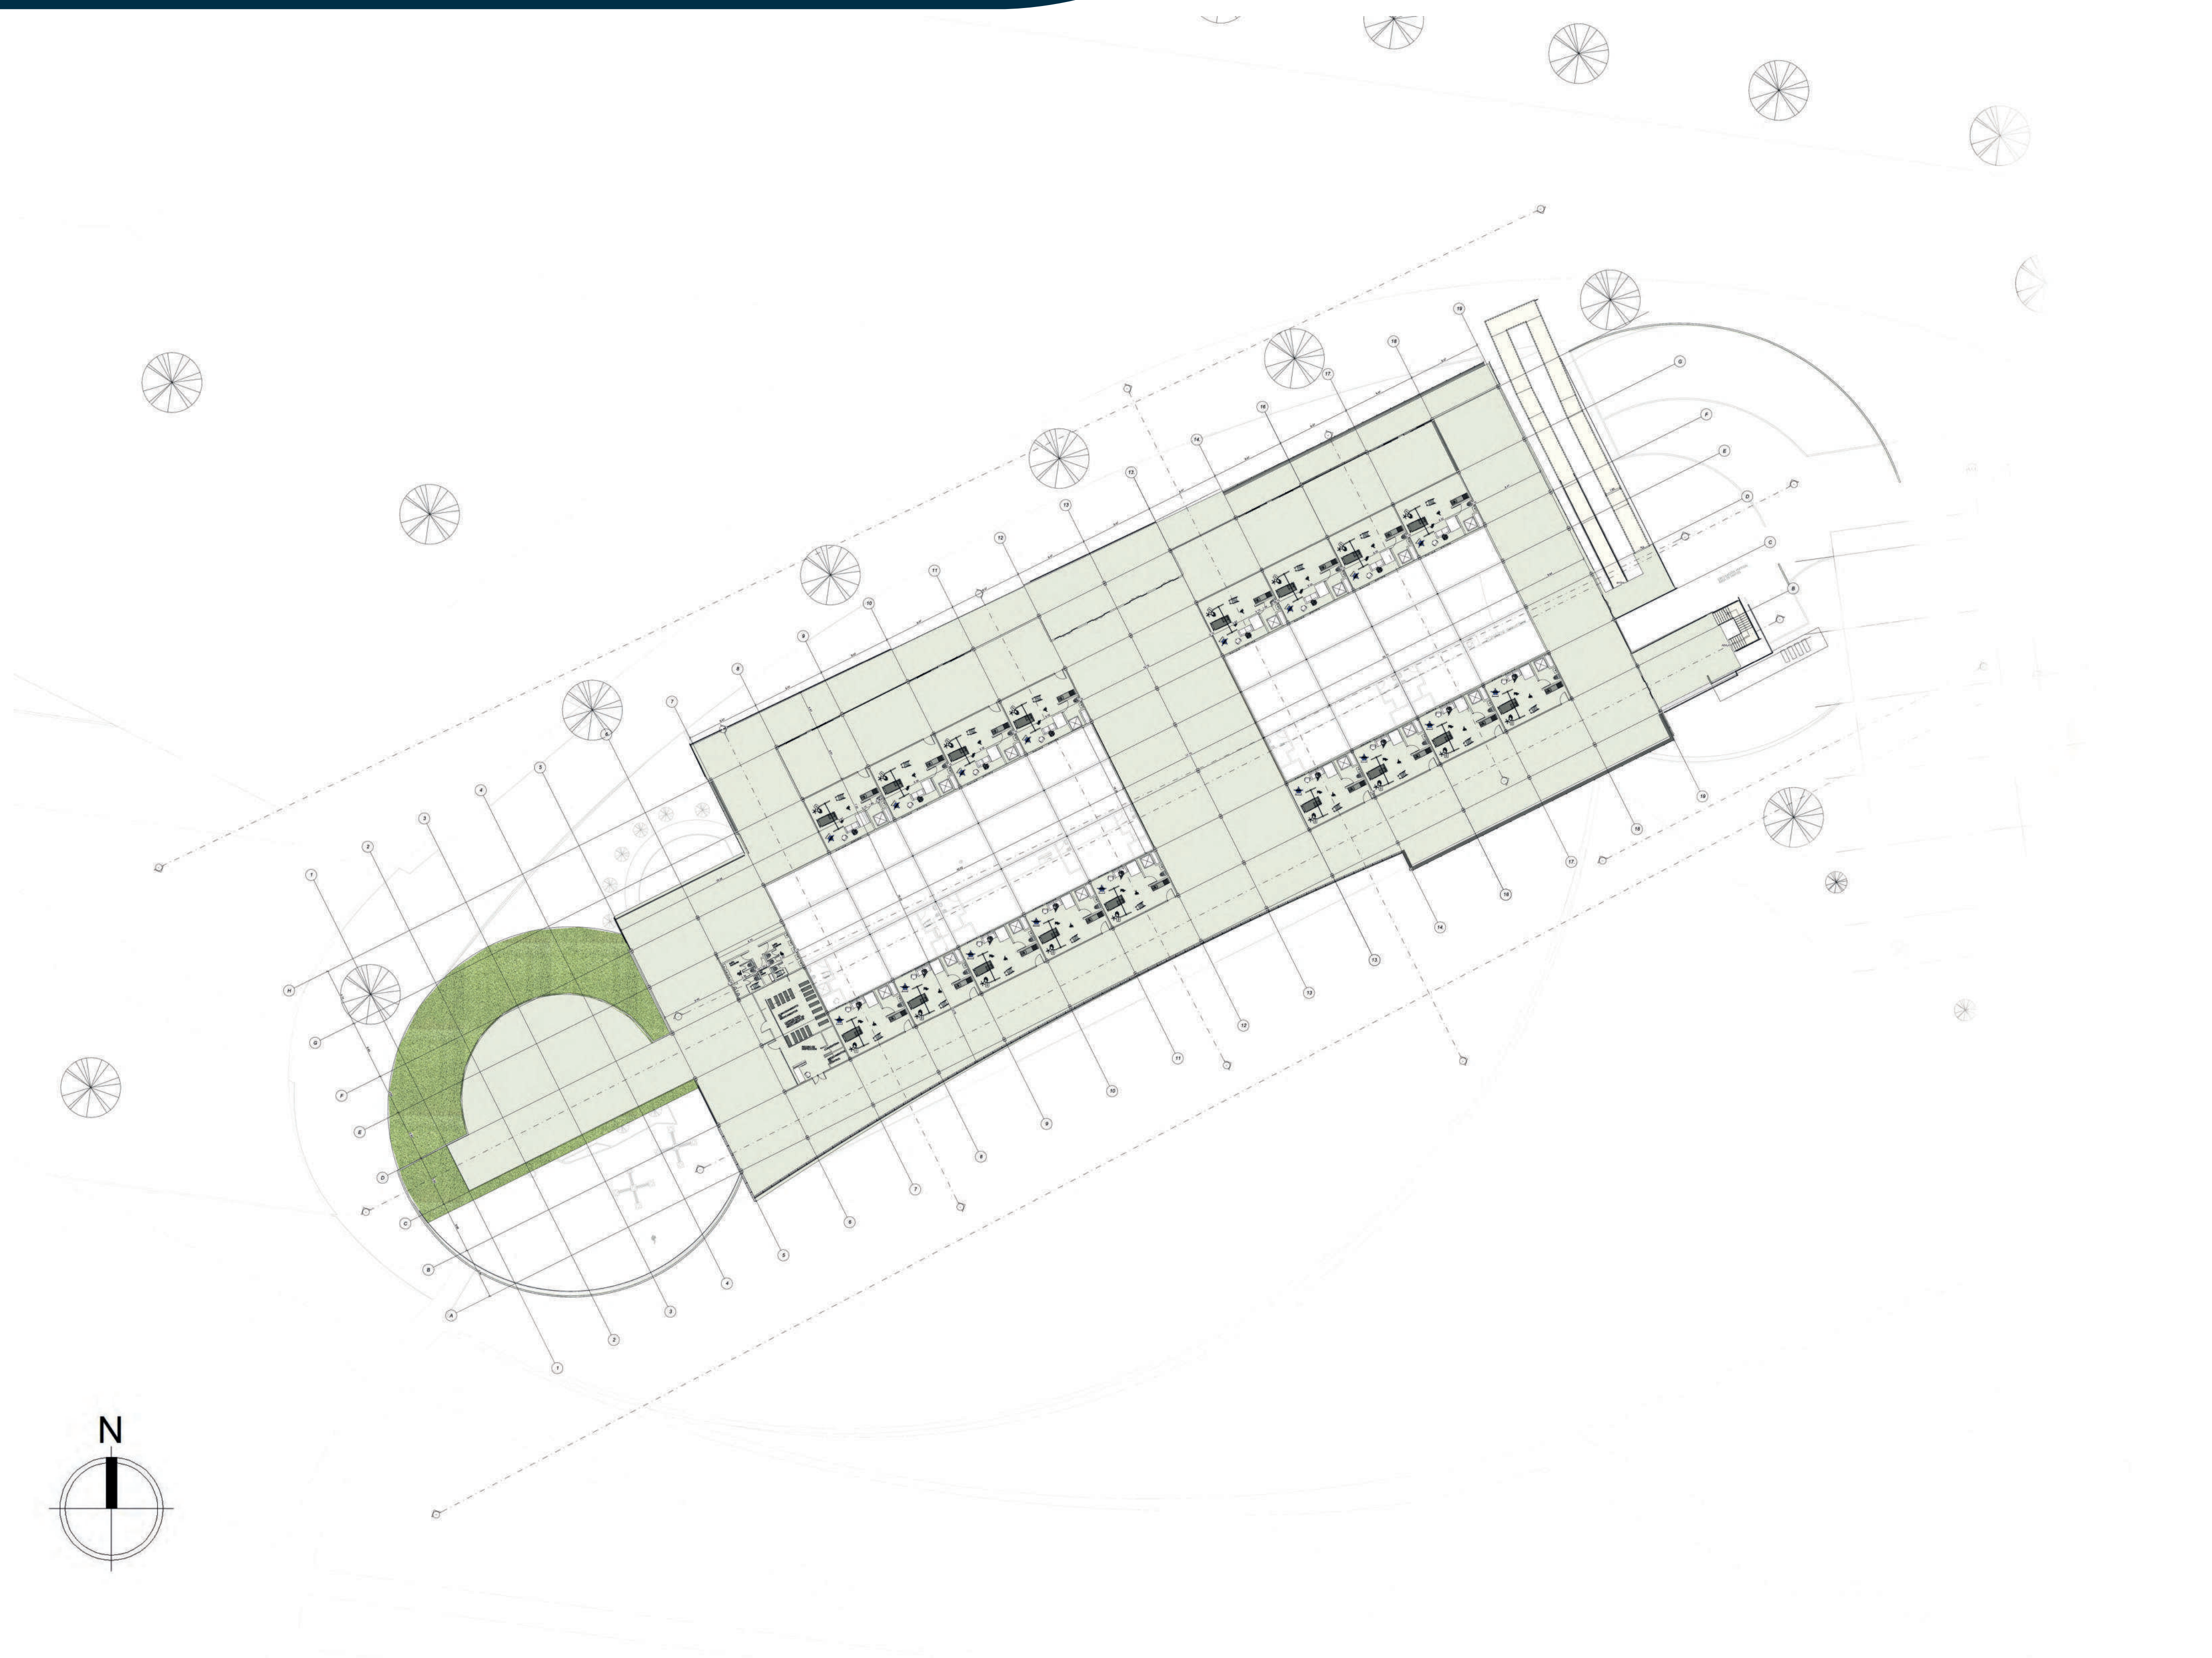

UNIVERSIDAD
La Gran Colombia

Blank space for notes or additional information.

CONVENCIONES	
Blank space for conventions.	

ÁREAS	
ESPACIO	M2
Blank space for area descriptions.	Blank space for area measurements.

OBSERVACIONES

Blank space for observations.

CONTIENE
Planta segundo piso

ARQ. A CARGO

ESTUDIANTES

03/12/21 Plano No:
De:


ADMINISTRACION



4 Planta Primer Nivel - Admisiones
N.T.S



UNIVERSIDAD
La Gran Colombia

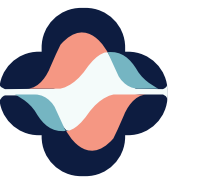

MAR
ATENCIÓN MATERNO INFANTIL RESPONSABLE.
HOSPITAL OBSTETRICO
PARA EL MUNICIPIO DE CHIA

CONVENCIONES

--

ÁREAS

ESPACIO	M2

OBSERVACIONES

--

CONTIENE

Administracion

ARQ. A CARGO

ESTUDIANTES

--

AREA DE PARTO



5 Planta Primer Nivel - Parto Humanizado
N.T.S.



UNIVERSIDAD
La Gran Colombia



MAR
ATENCIÓN MATERNO INFANTIL RESPONSABLE.
HOSPITAL OBSTETRICO
PARA EL MUNICIPIO DE CHIA

CONVENCIONES

--

ÁREAS

ESPACIO	M2

OBSERVACIONES

--

CONTIENE
Area parto humanizado

ARQ. A CARGO

ESTUDIANTES

DIAGNOSTICO



UNIVERSIDAD
La Gran Colombia

CONVENCIONES

ÁREAS

ESPACIO	M2

OBSERVACIONES

CONTIENE

Diagnostico


ARQ. A CARGO

ESTUDIANTES

03/12/21

Plano No:
De:

FACHADA FRONTAL

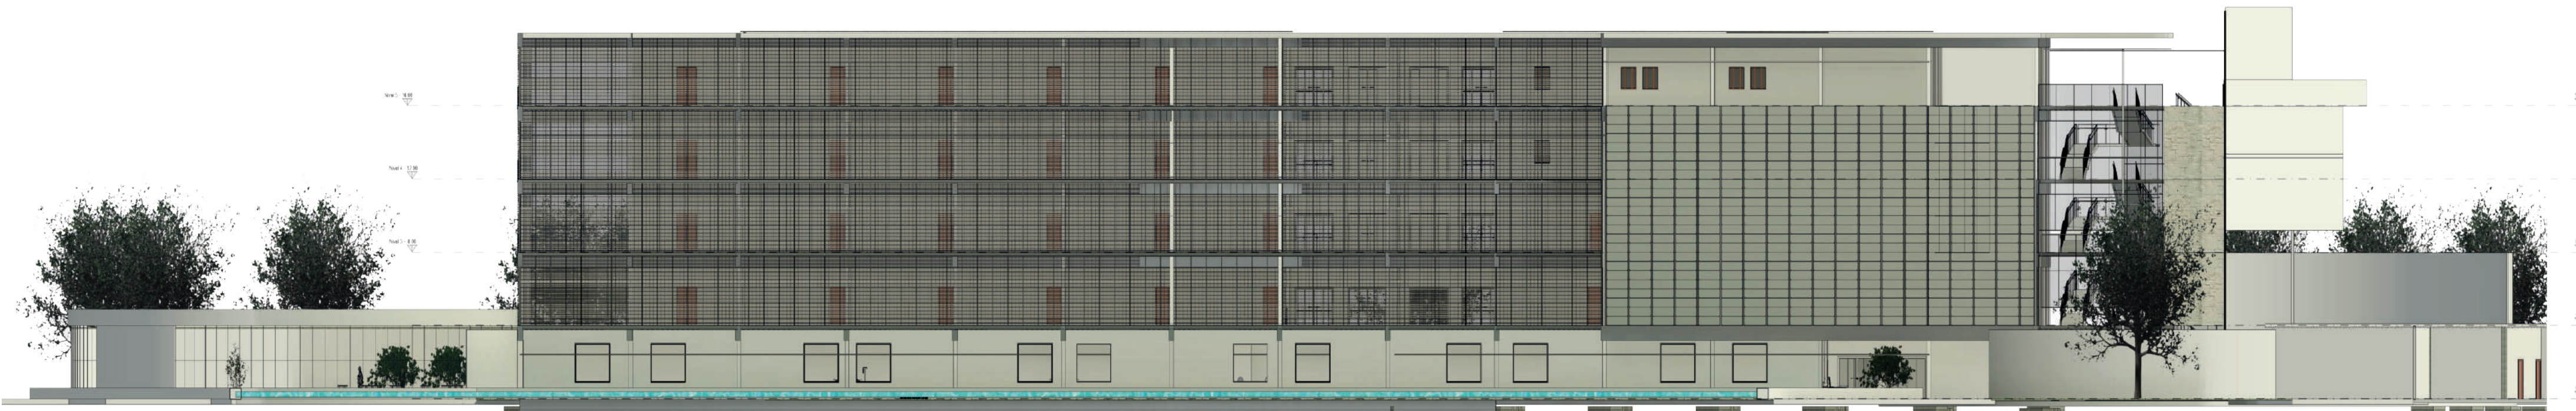

FACHADA POSTERIOR



UNIVERSIDAD
La Gran Colombia

CONVENCIONES

Blank space for conventions.

ÁREAS

ESPACIO	M2

OBSERVACIONES

Blank space for observations.

CONTIENE

Blank space for content.

ARQ. A CARGO

Blank space for architect name.

ESTUDIANTES


Blank space for student name.

03/12/21

Plano No:

De:

CORTE

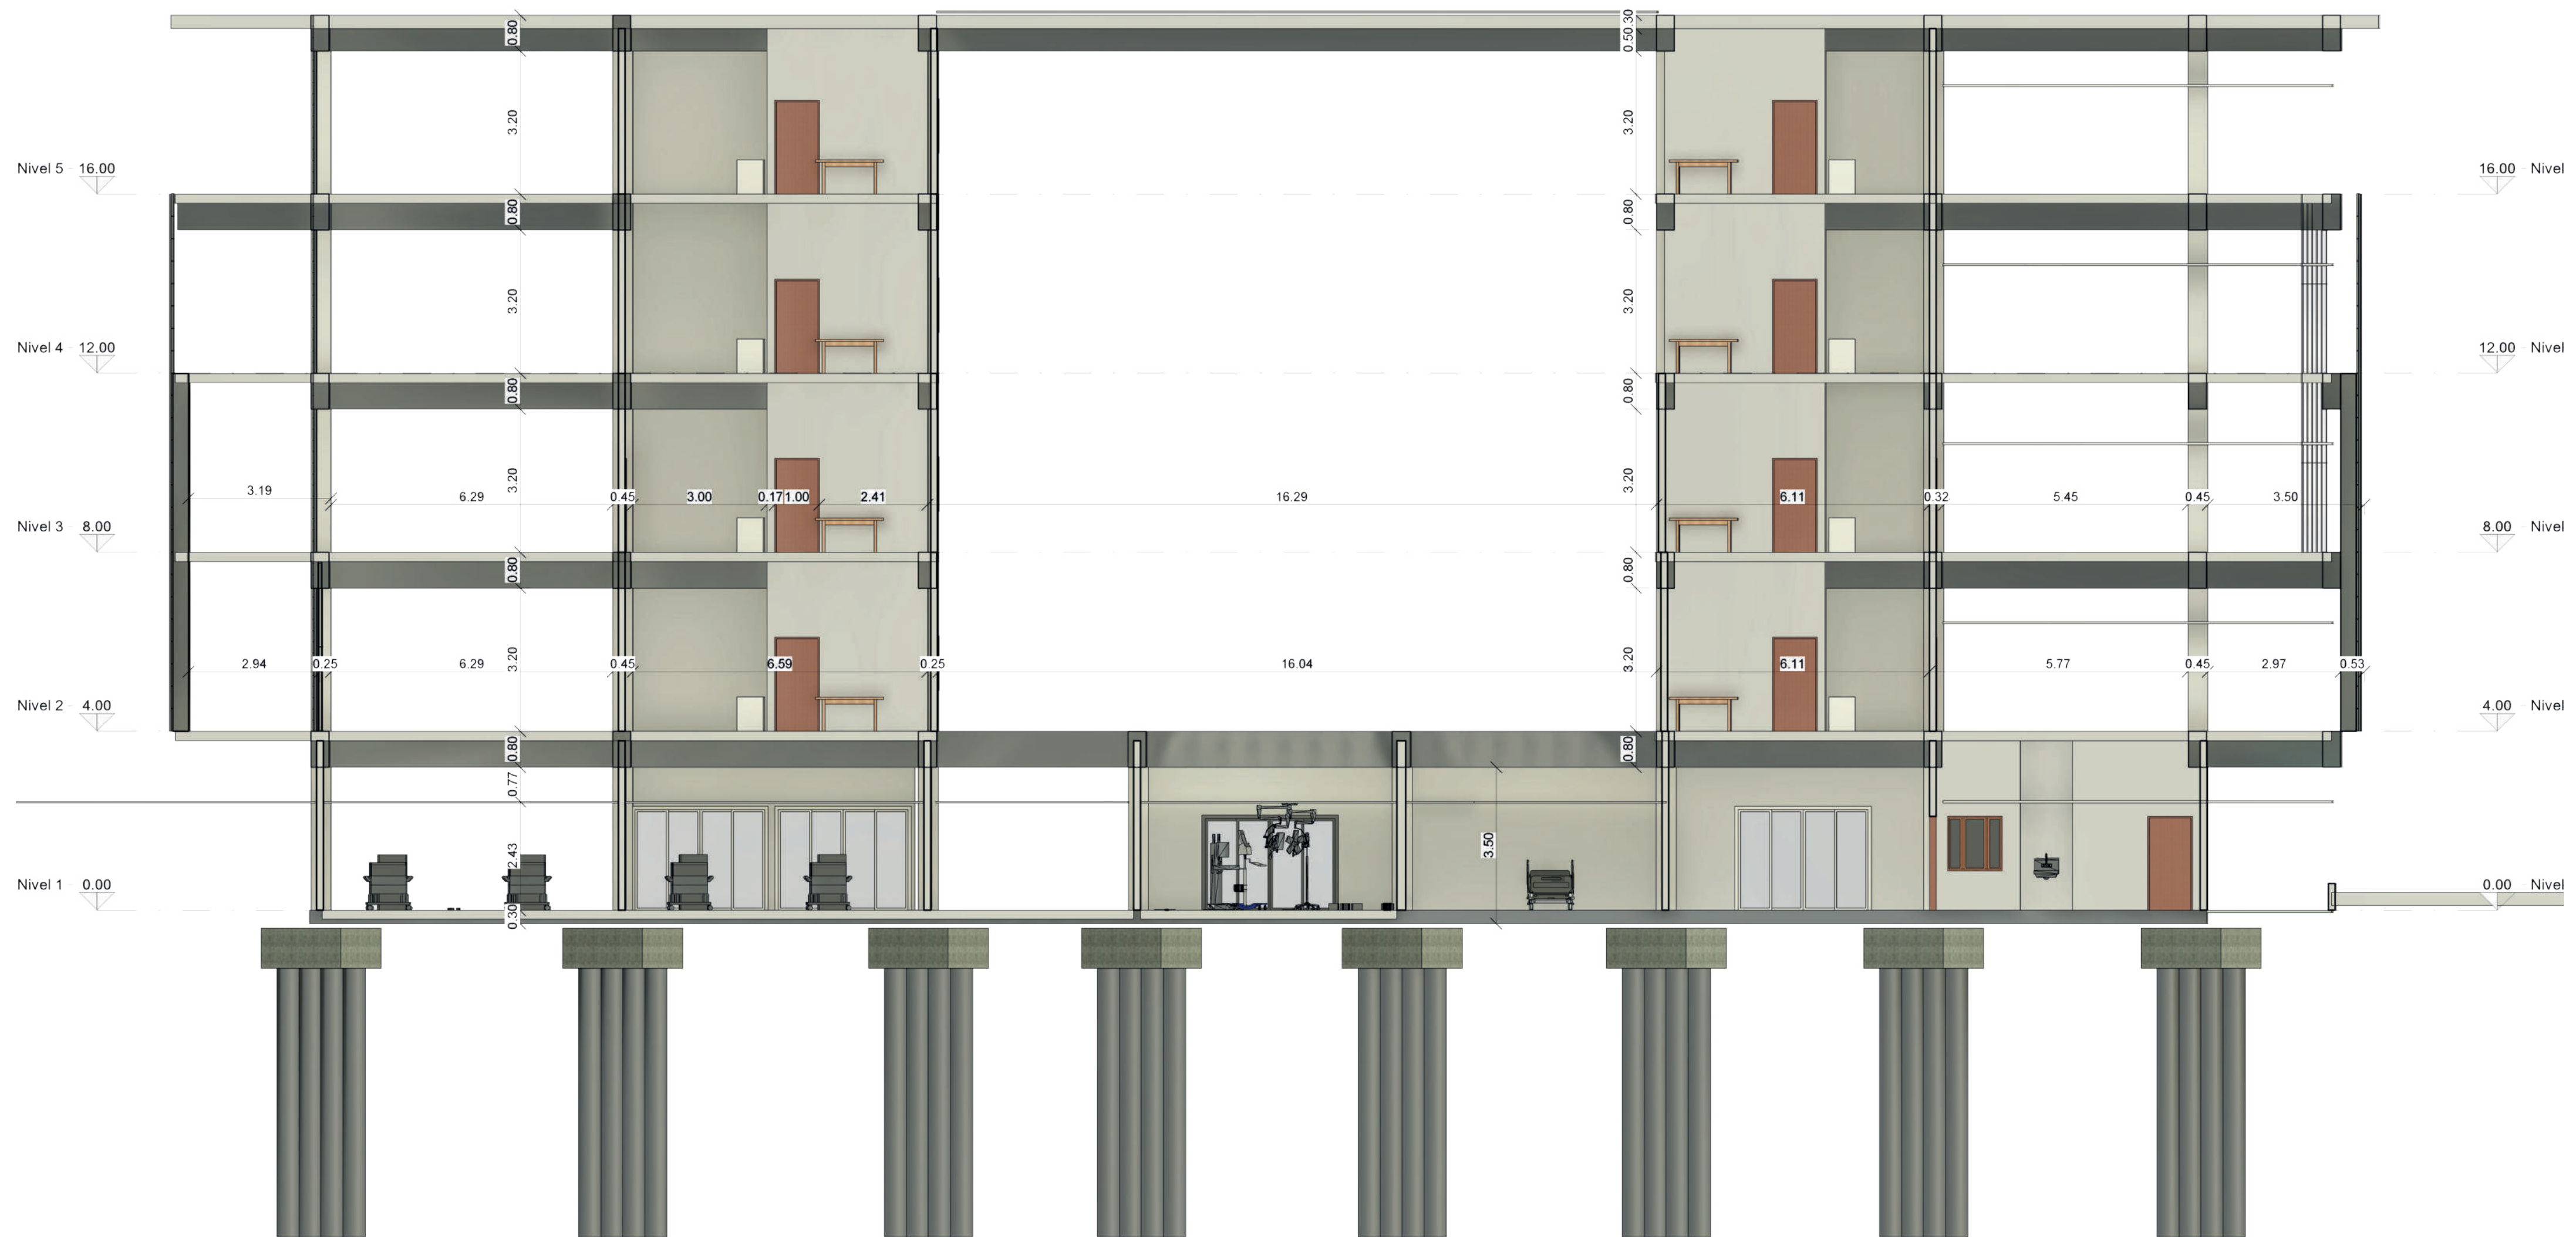

UNIVERSIDAD
La Gran Colombia

CONVENCIONES

ÁREAS

ESPACIO	M2

OBSERVACIONES

CONTIENE

ARQ. A CARGO

ESTUDIANTES

03/12/21


Plano No:

De:

CORTE



UNIVERSIDAD
La Gran Colombia

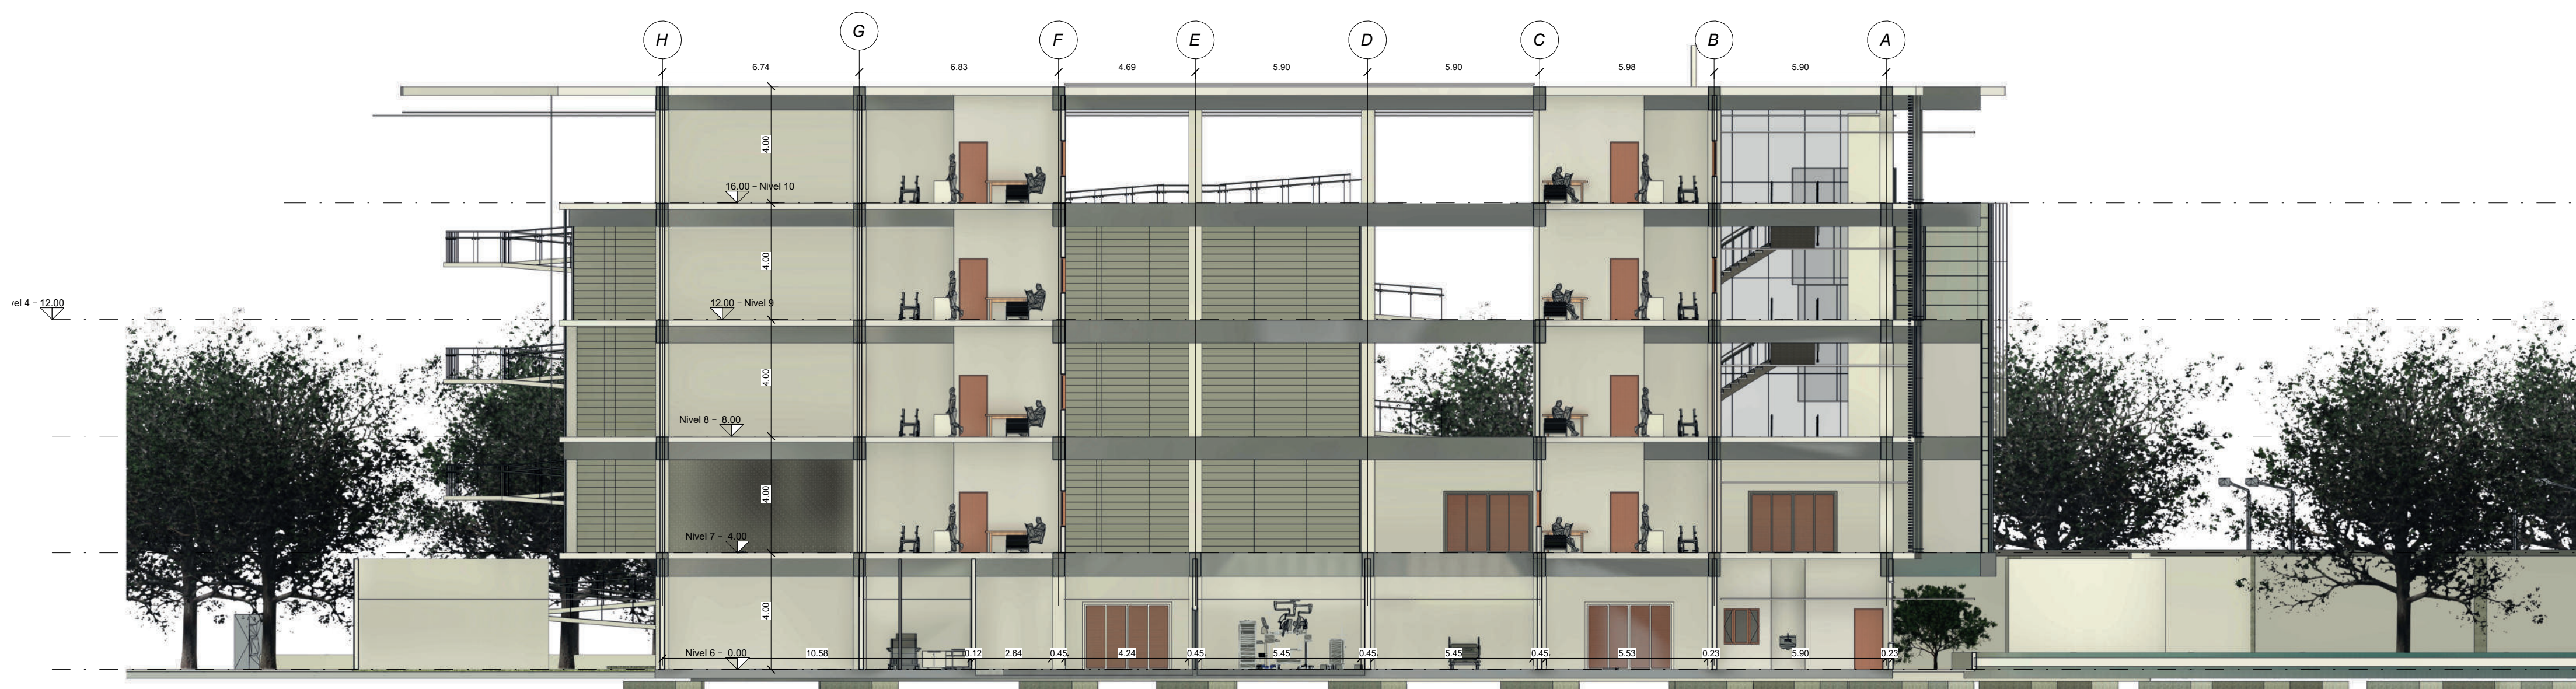

CONVENCIONES

ÁREAS

ESPACIO	M2

OBSERVACIONES

CONTIENE

ARQ. A CARGO


ESTUDIANTES

03/12/21

Plano No:

De:

CORTE

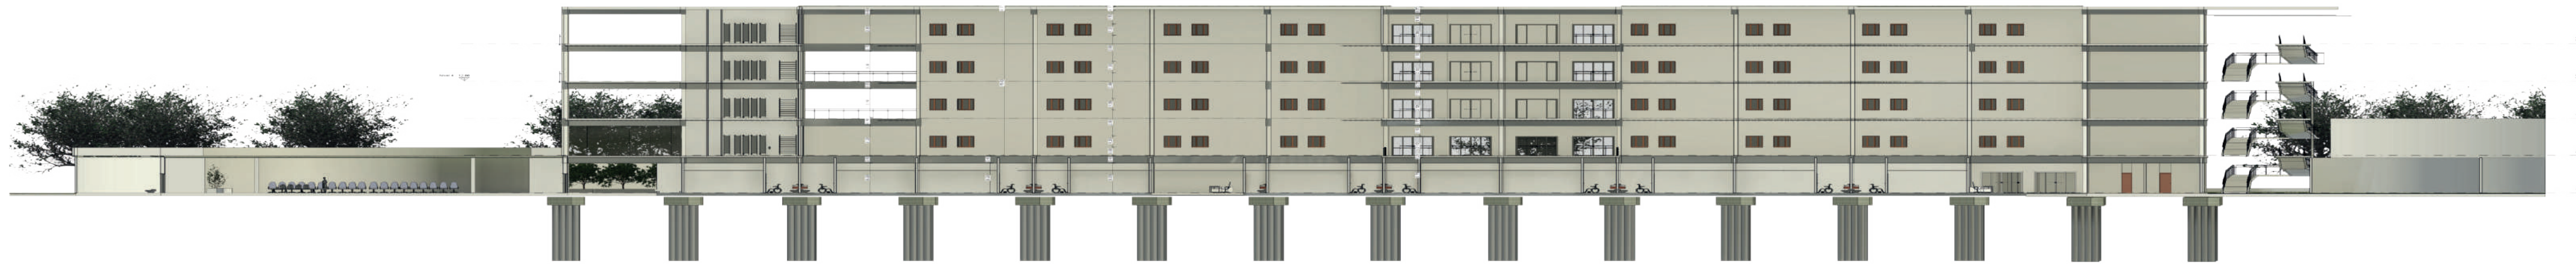

UNIVERSIDAD
La Gran Colombia

CONVENCIONES

ÁREAS

ESPACIO	M2

OBSERVACIONES

CONTIENE

ARQ. A CARGO


ESTUDIANTES

03/12/21

Plano No:

De:

CORTE FACHADA

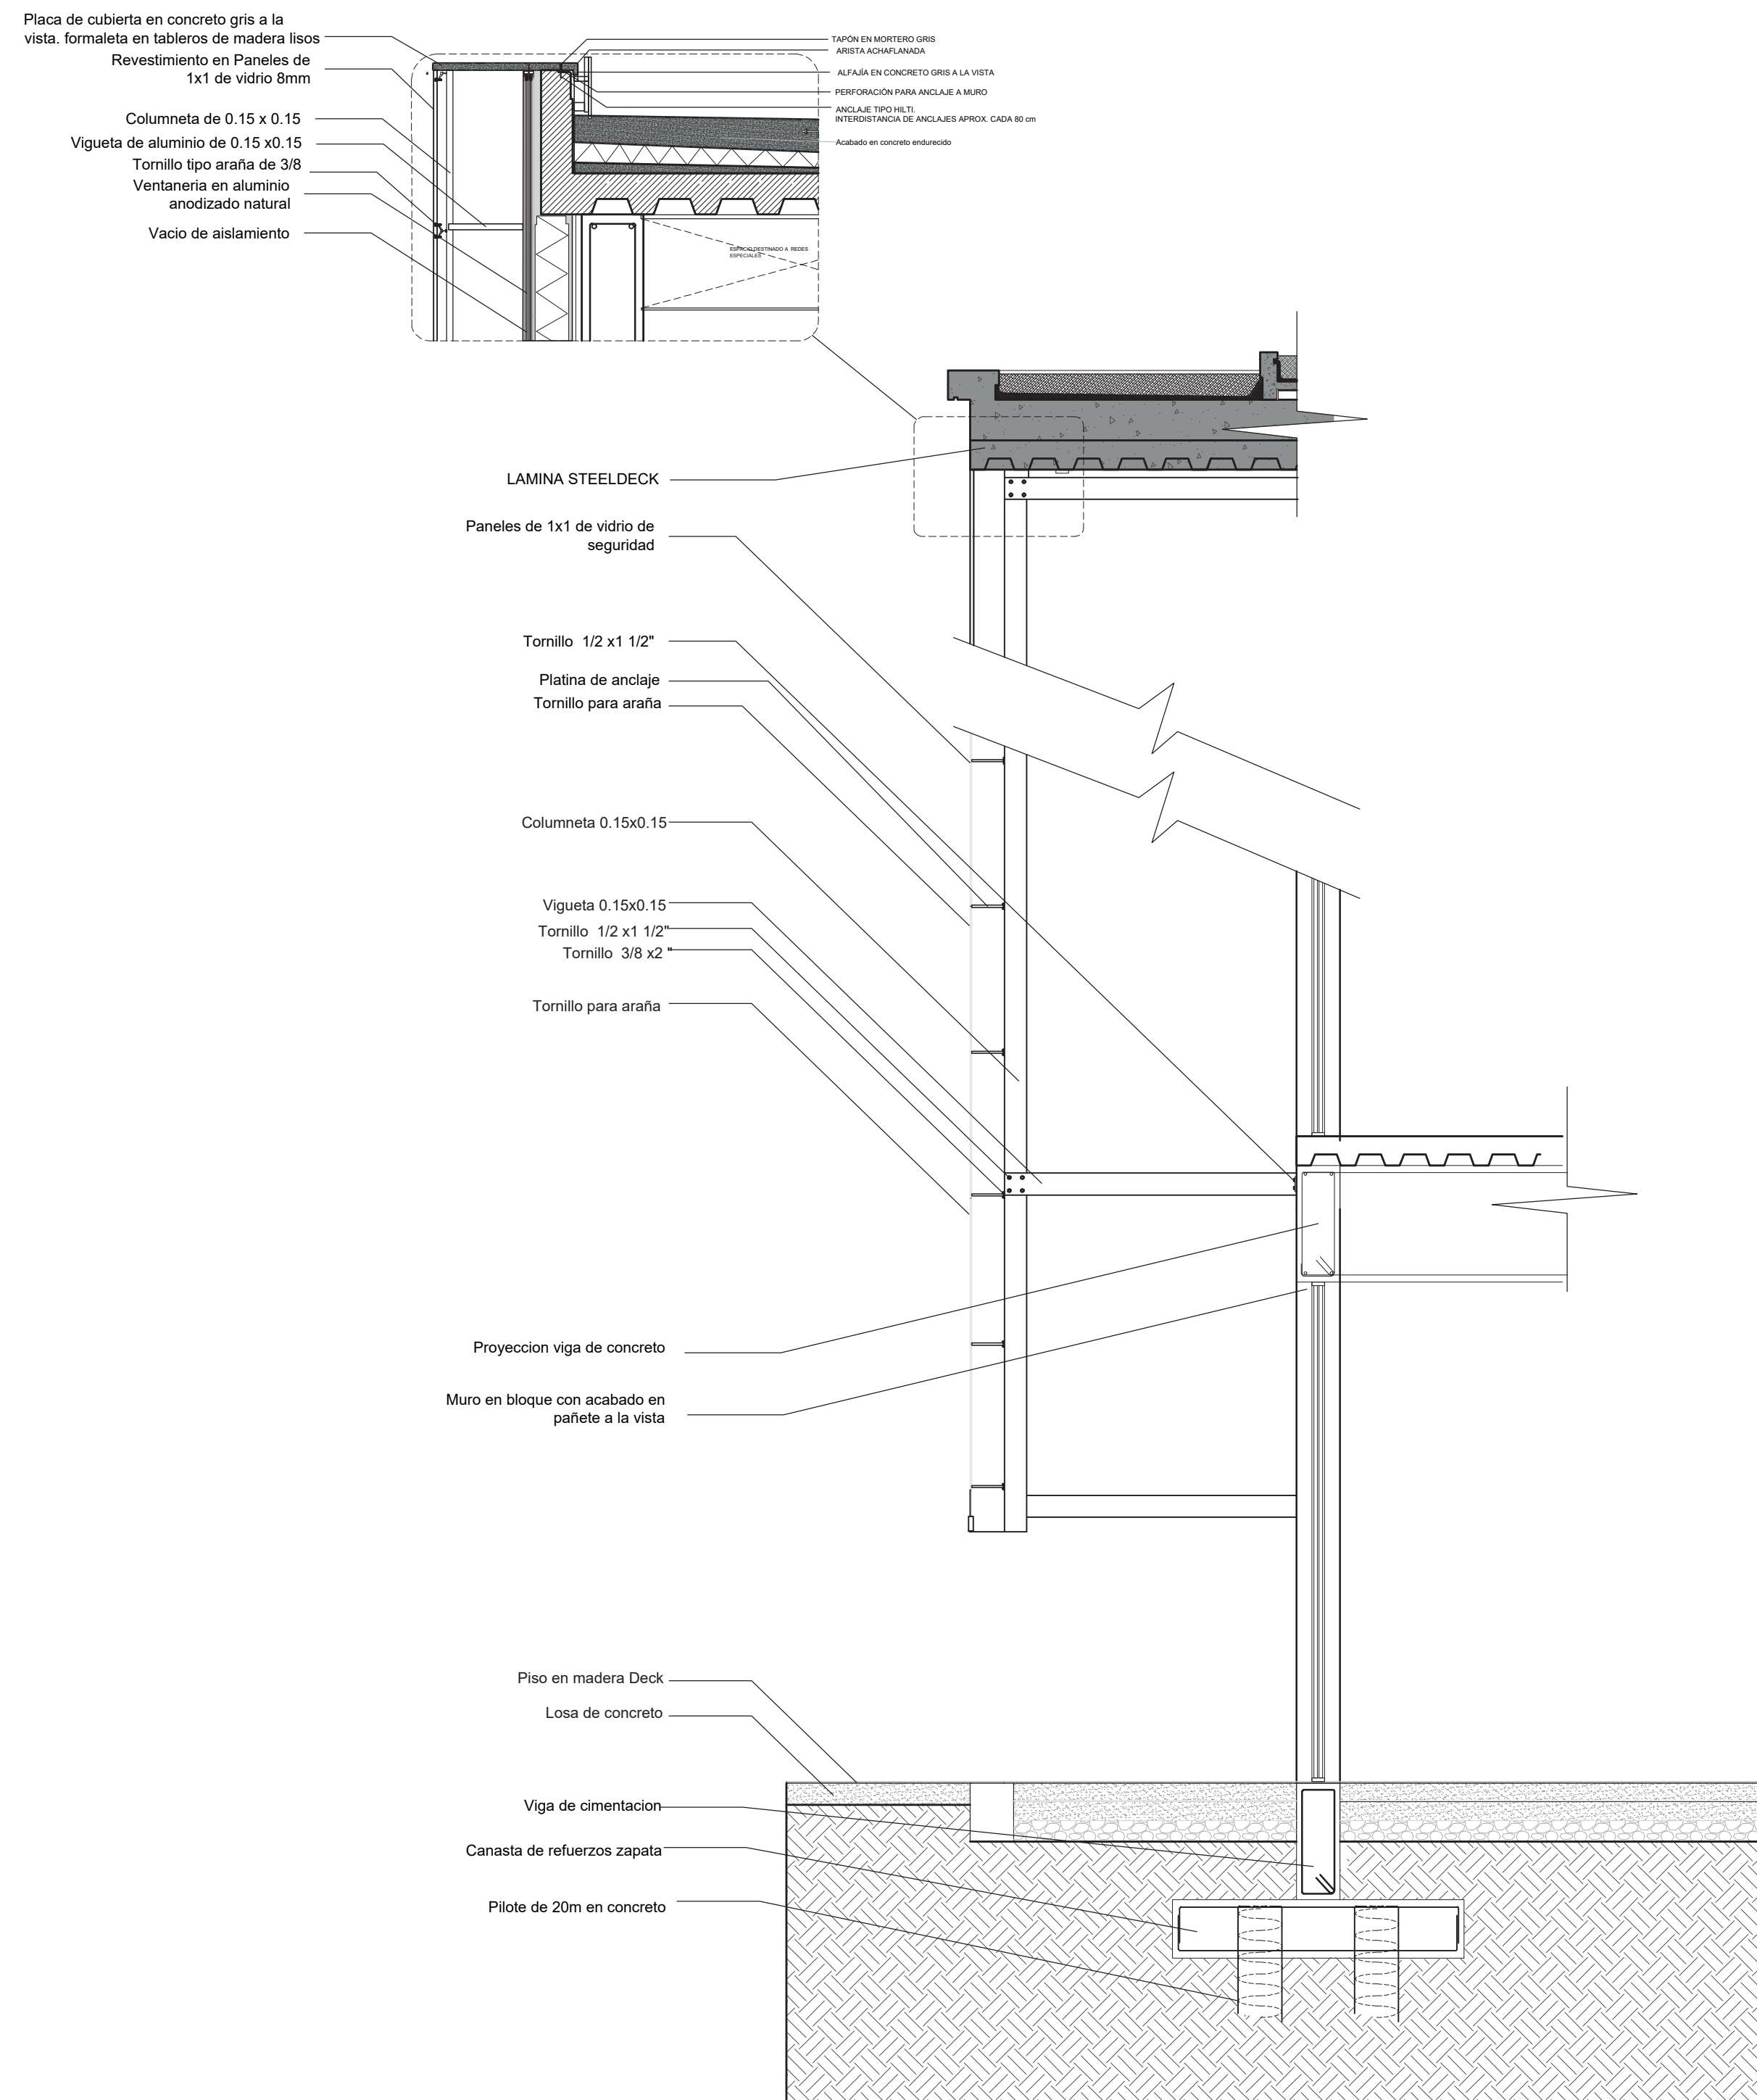

UNIVERSIDAD
La Gran Colombia

CONVENCIONES

ÁREAS

ESPACIO	M2

OBSERVACIONES

CONTIENE
Urbanismo

ARQ. A CARGO


ESTUDIANTES

03/12/21

Plano No:

De:

PARQUE

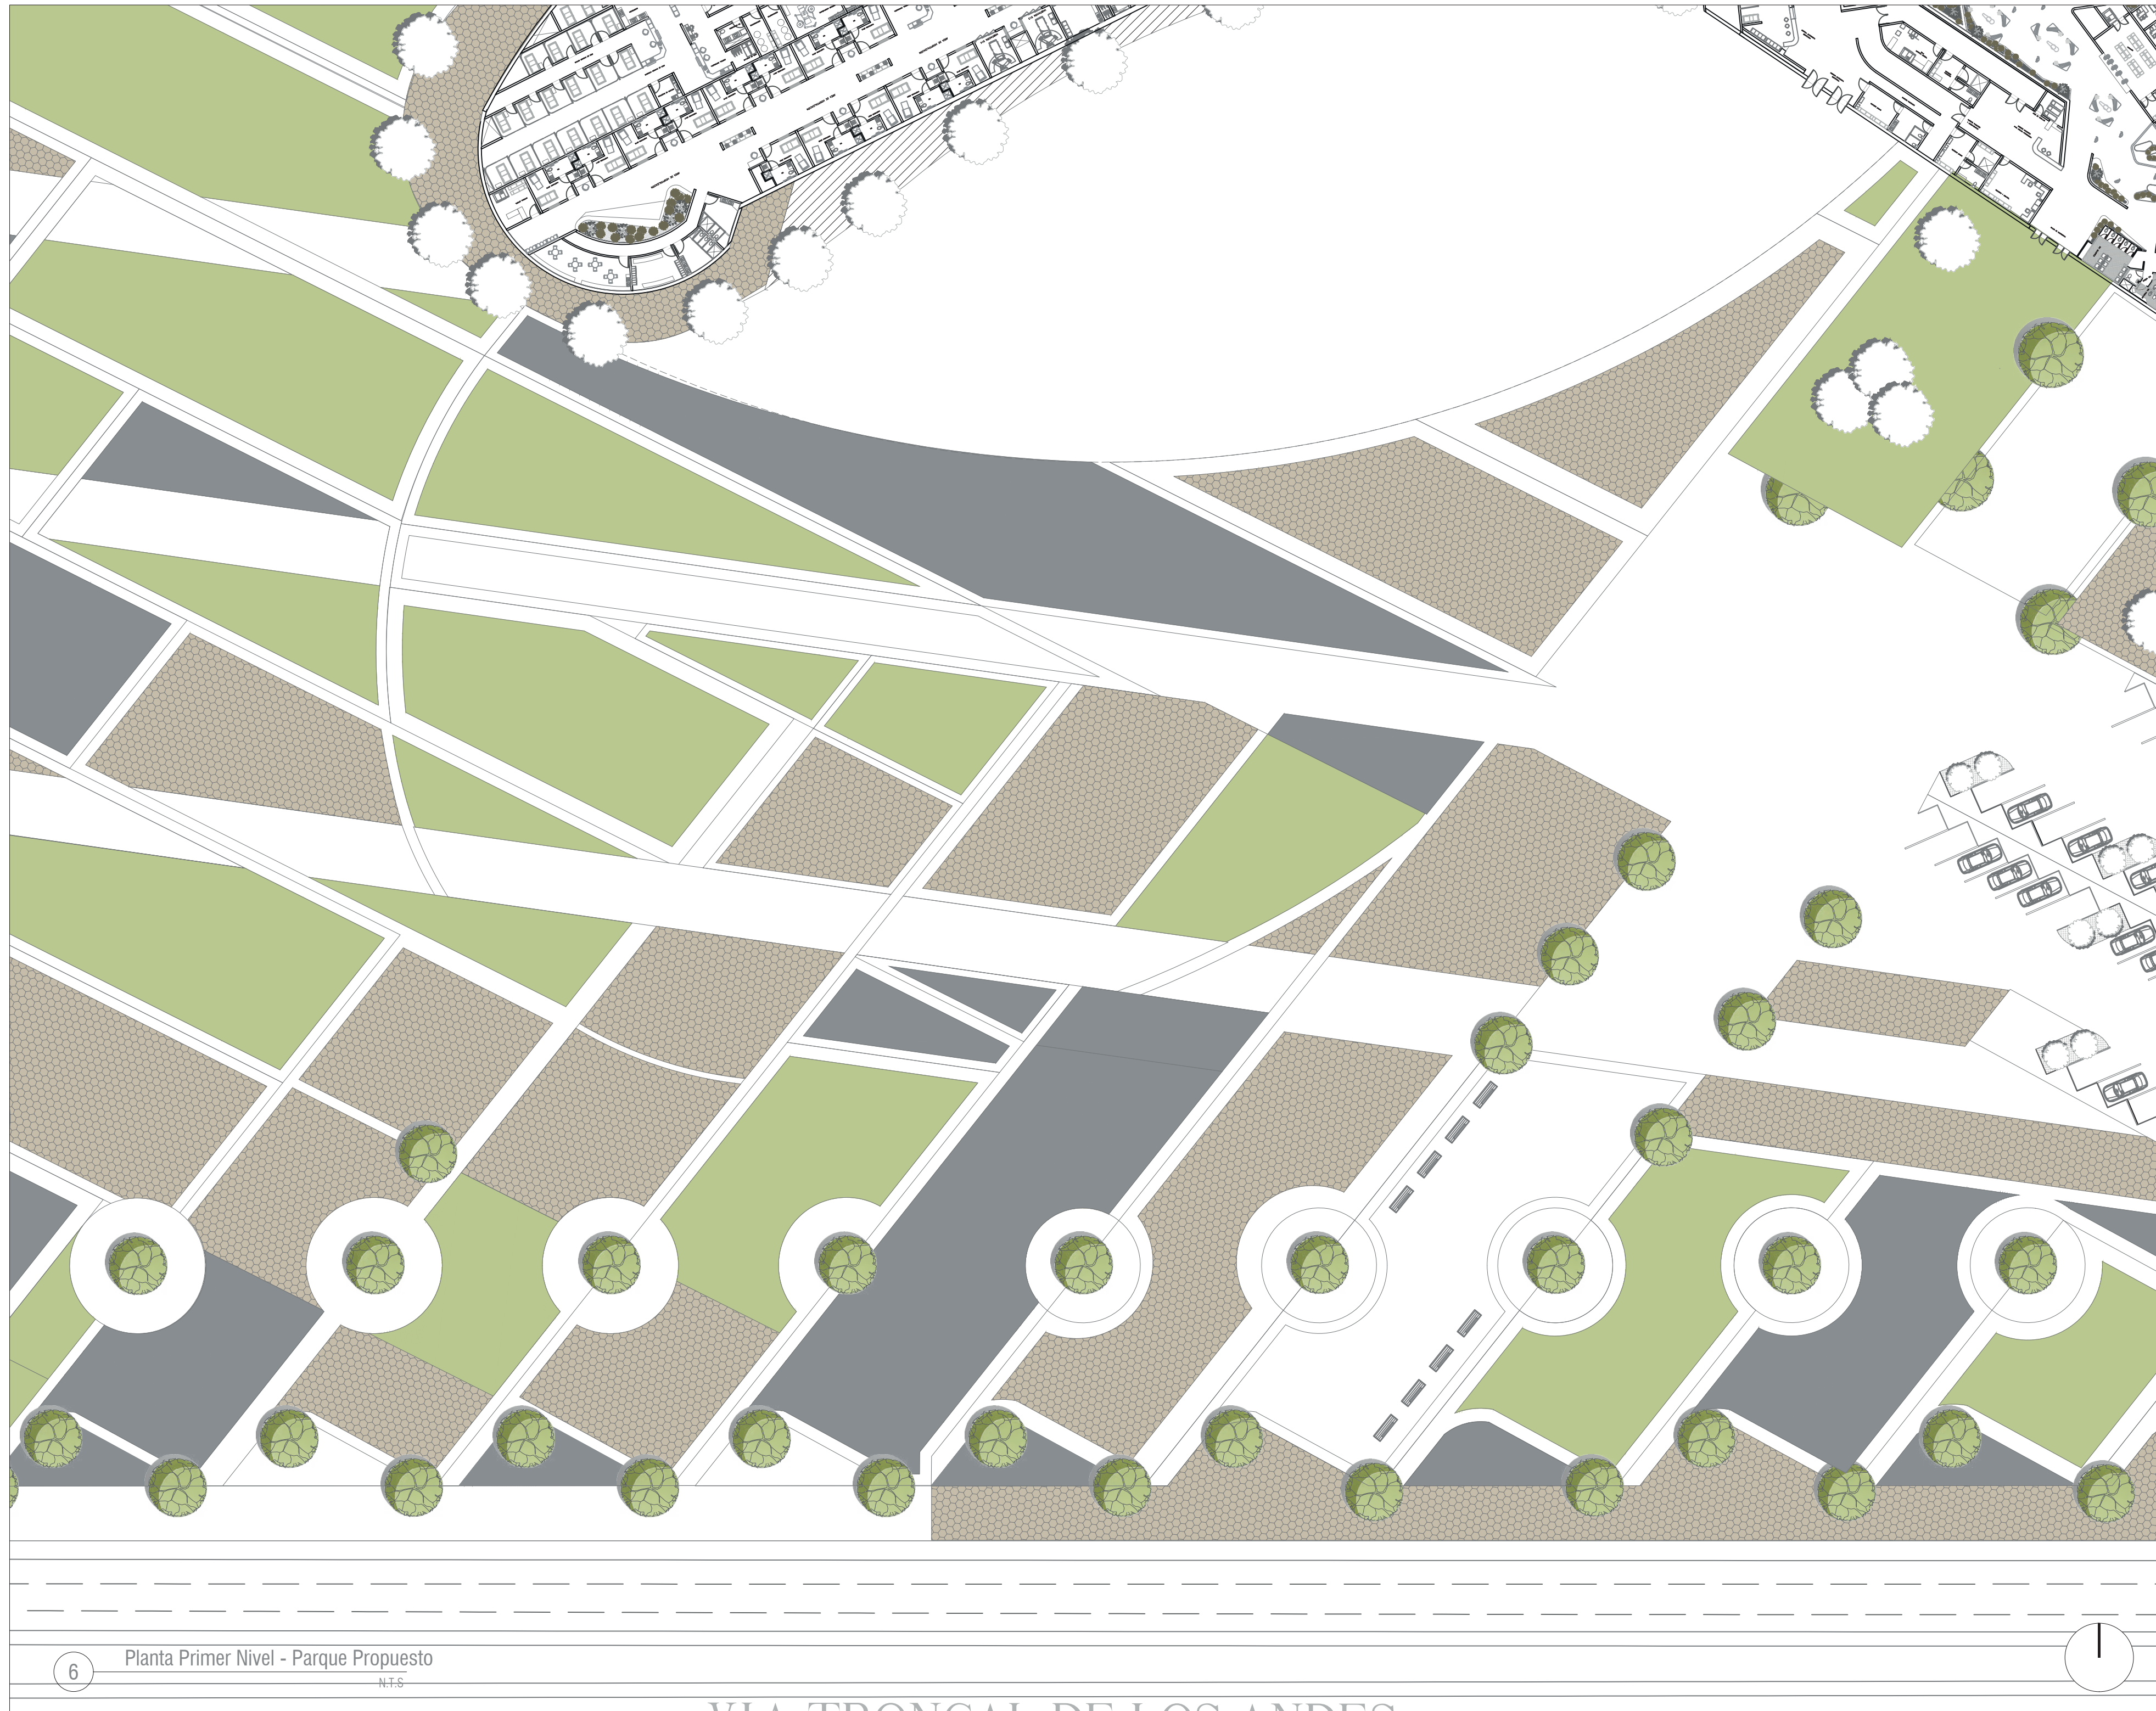

6 Planta Primer Nivel - Parque Propuesto
N.T.S

VIA TRONCAL DE LOS ANDES



UNIVERSIDAD
La Gran Colombia

CONVENCIONES

ÁREAS

ESPACIO	M2

OBSERVACIONES

CONTIENE



ARQ. A CARGO

ESTUDIANTES

03/12/21

Plano No:
De:

PERFIL URBANO

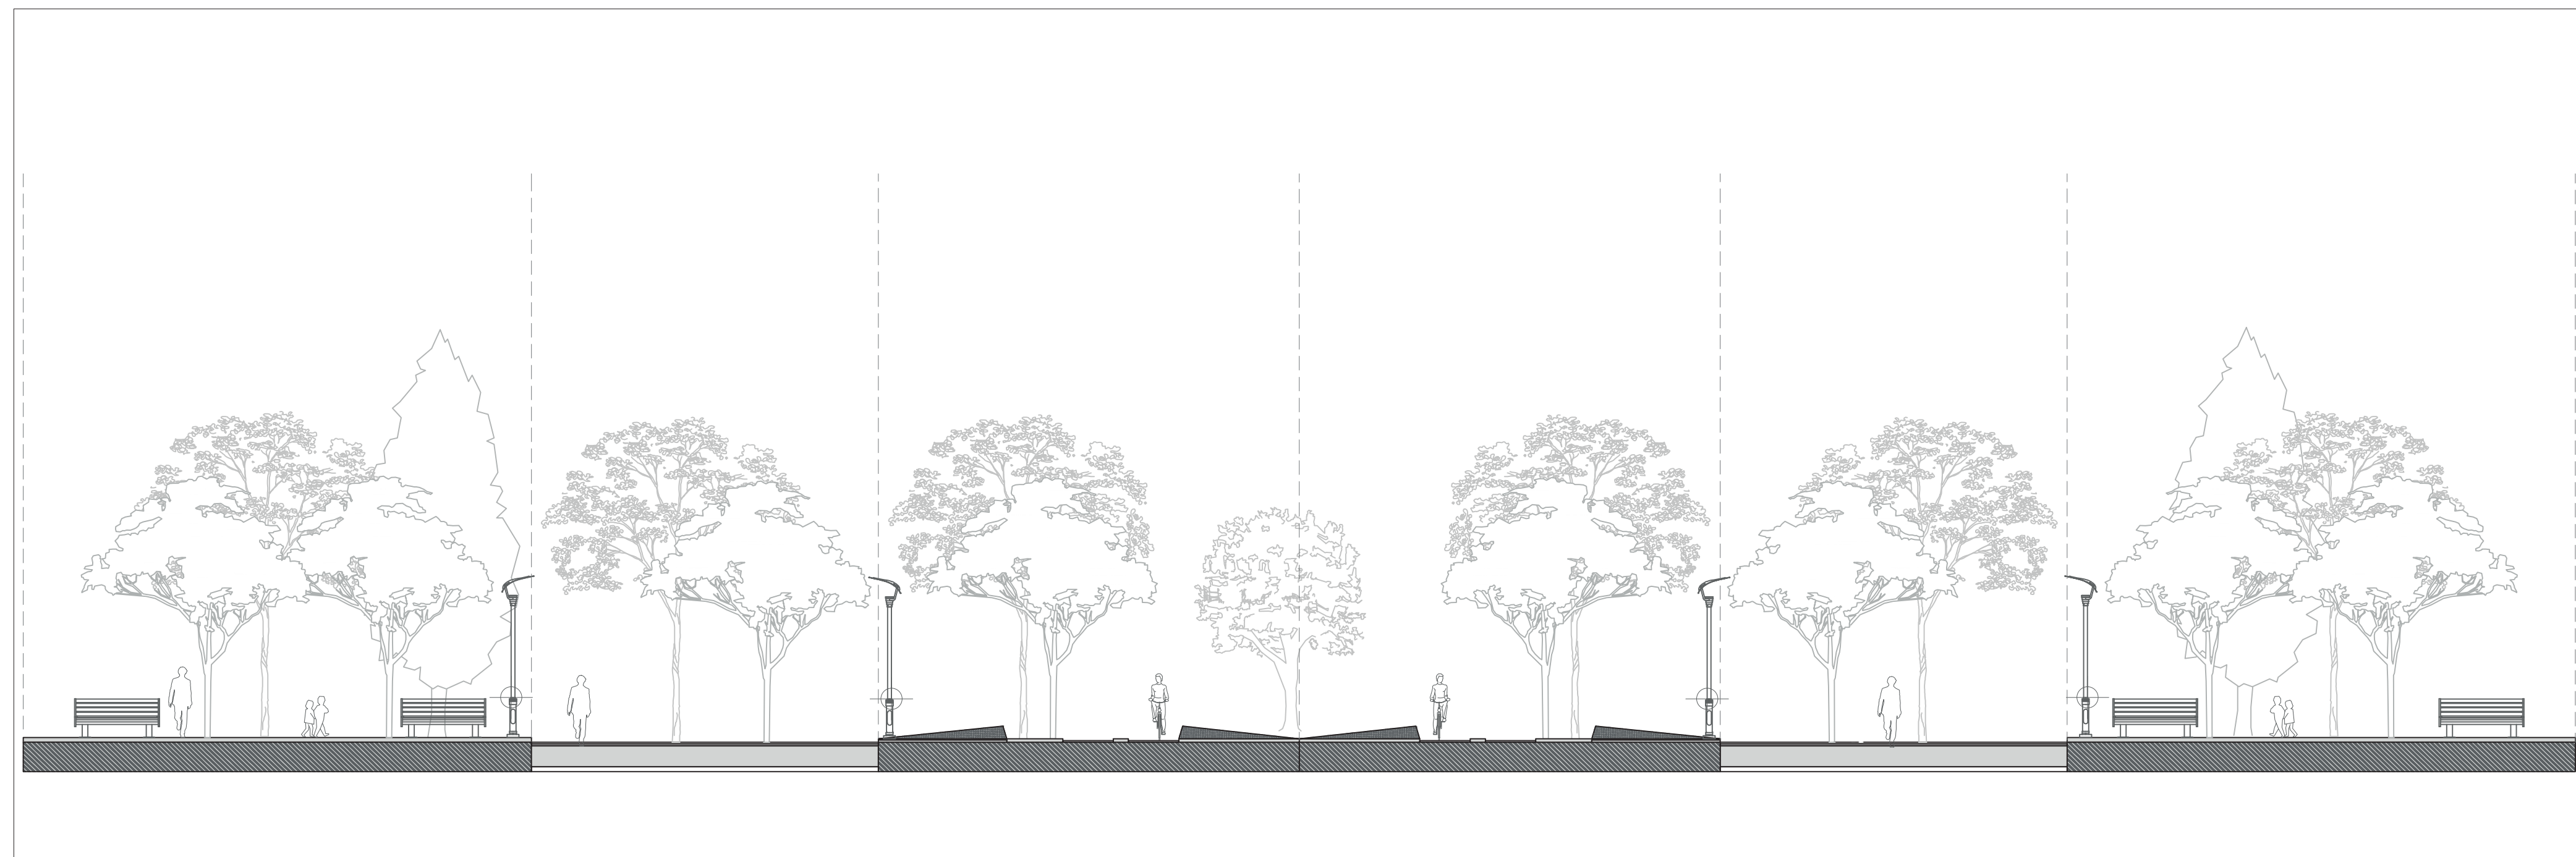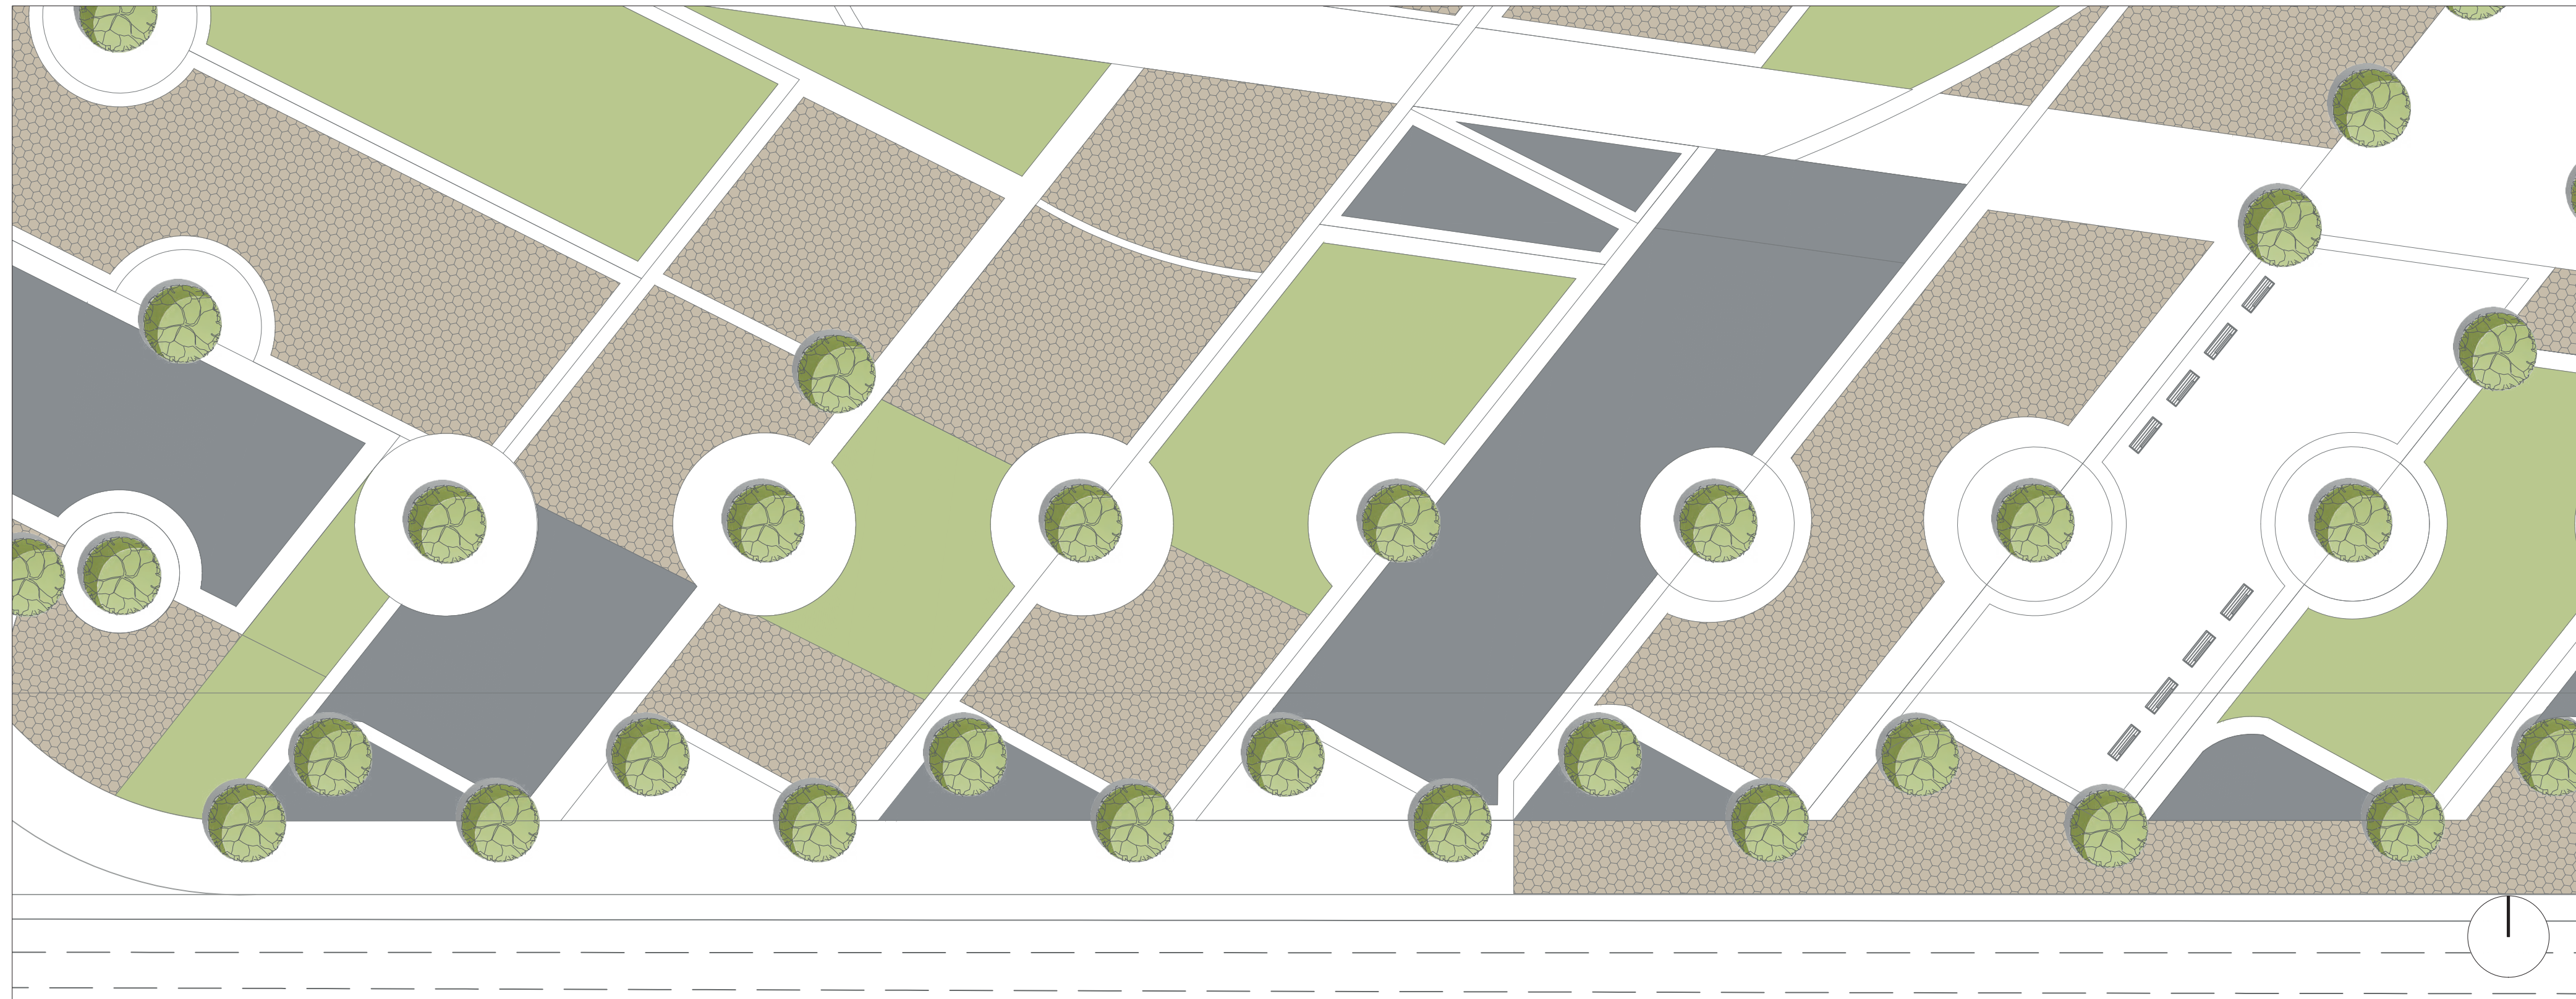

6 Planta Primer Nivel - Perfil Urbano
N.T.S



UNIVERSIDAD
La Gran Colombia

Blank space for notes or additional information.

CONVENCIONES

Blank space for a legend or key.

ÁREAS

ESPACIO	M2

OBSERVACIONES

Blank space for observations.

CONTIENE

Blank space for content description.

ARQ. A CARGO

Blank space for architect name.

ESTUDIANTES


Blank space for student name.

03/12/21	Plano No:
	De:


DETALLE BAÑO HABITACION




UNIVERSIDAD
La Gran Colombia

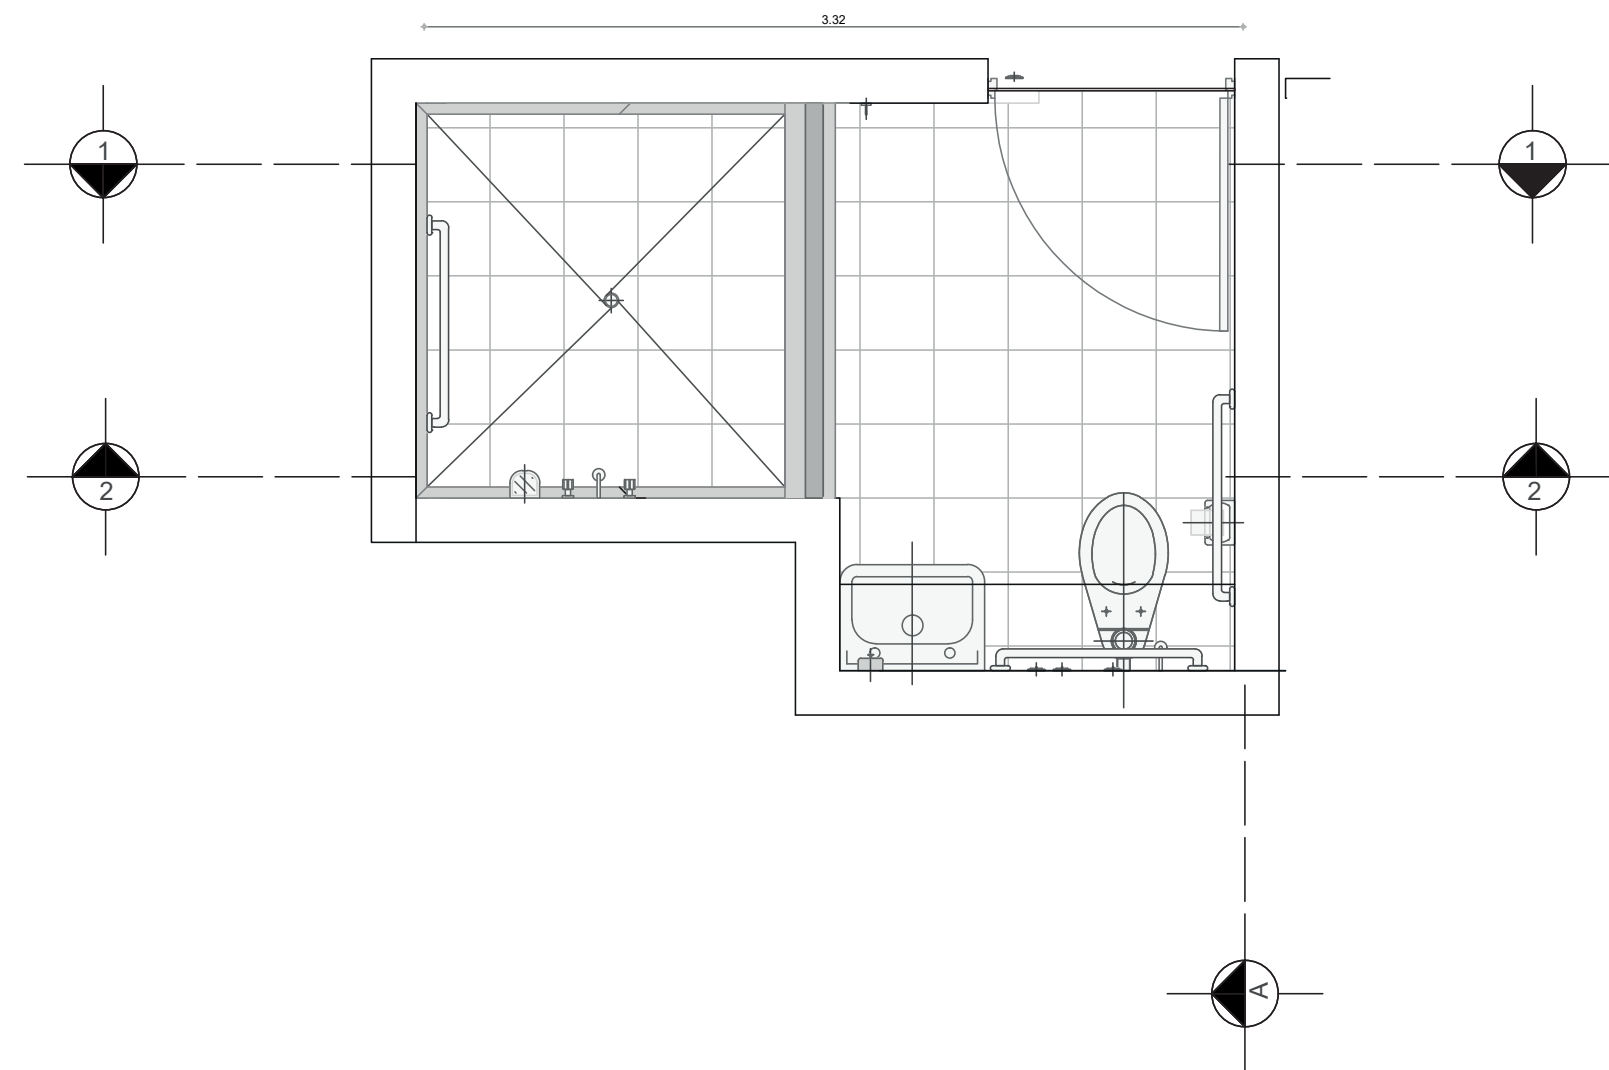


PLANTA ARQUITECTÓNICA.

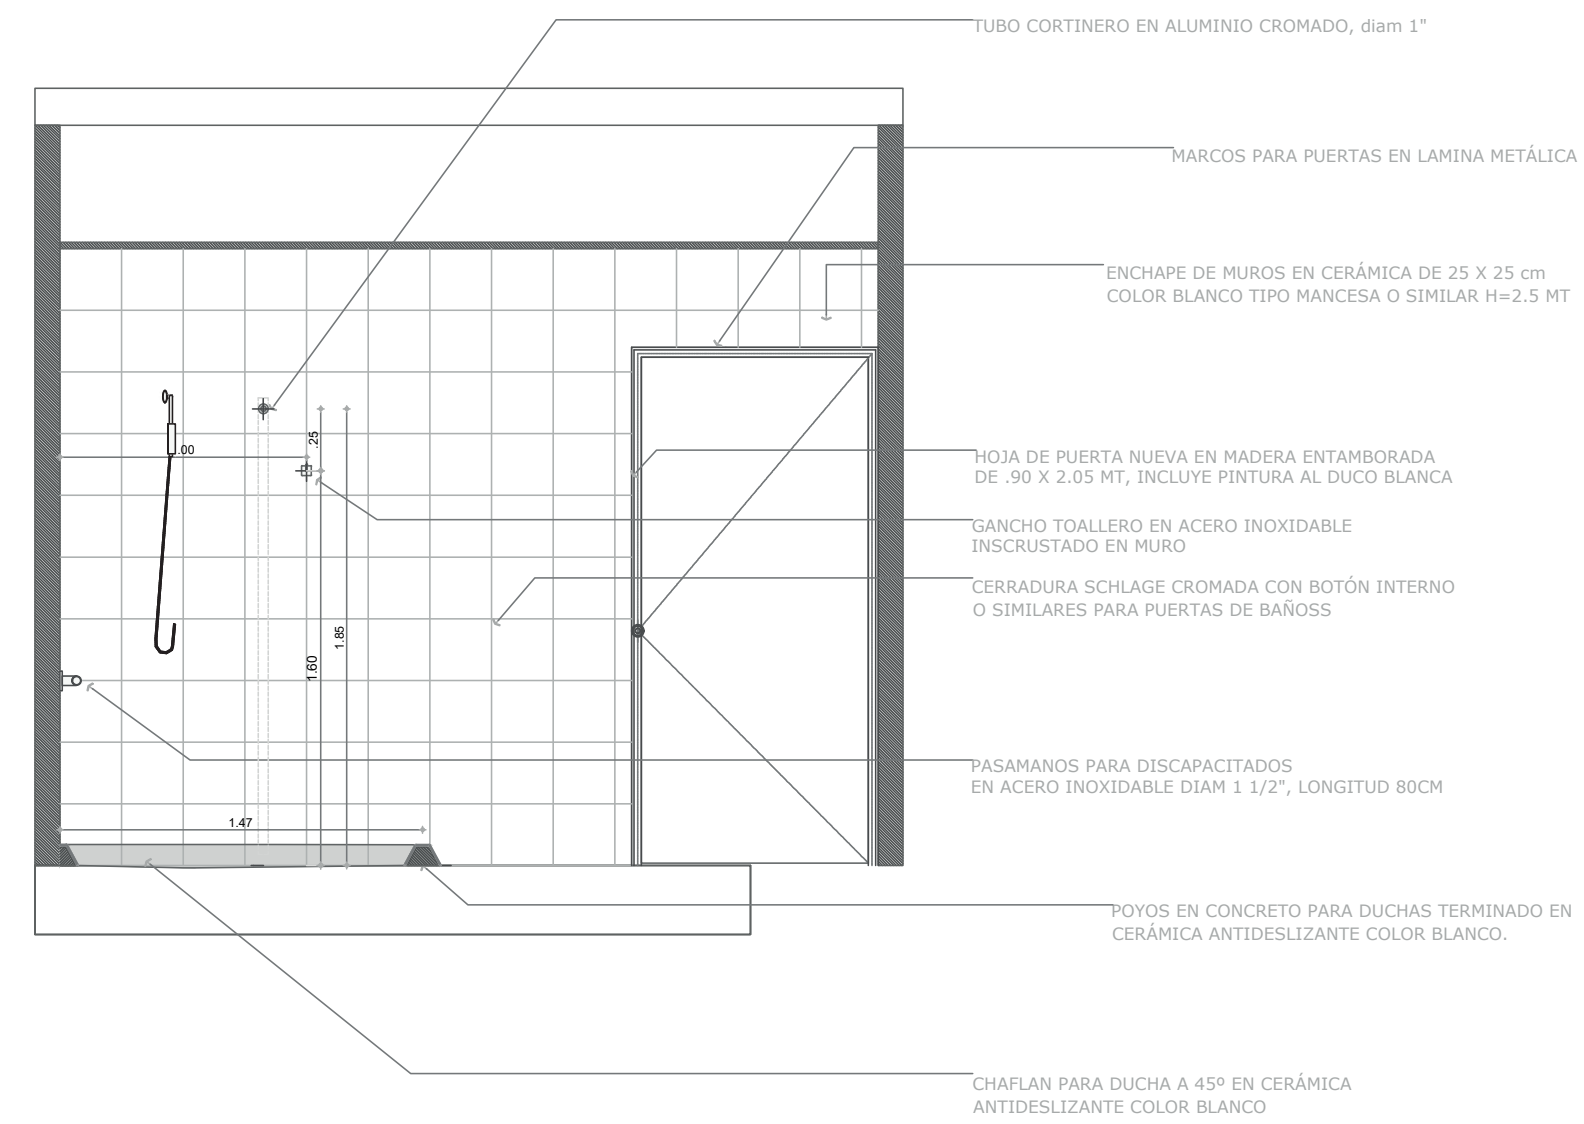

CORTE 1-1.

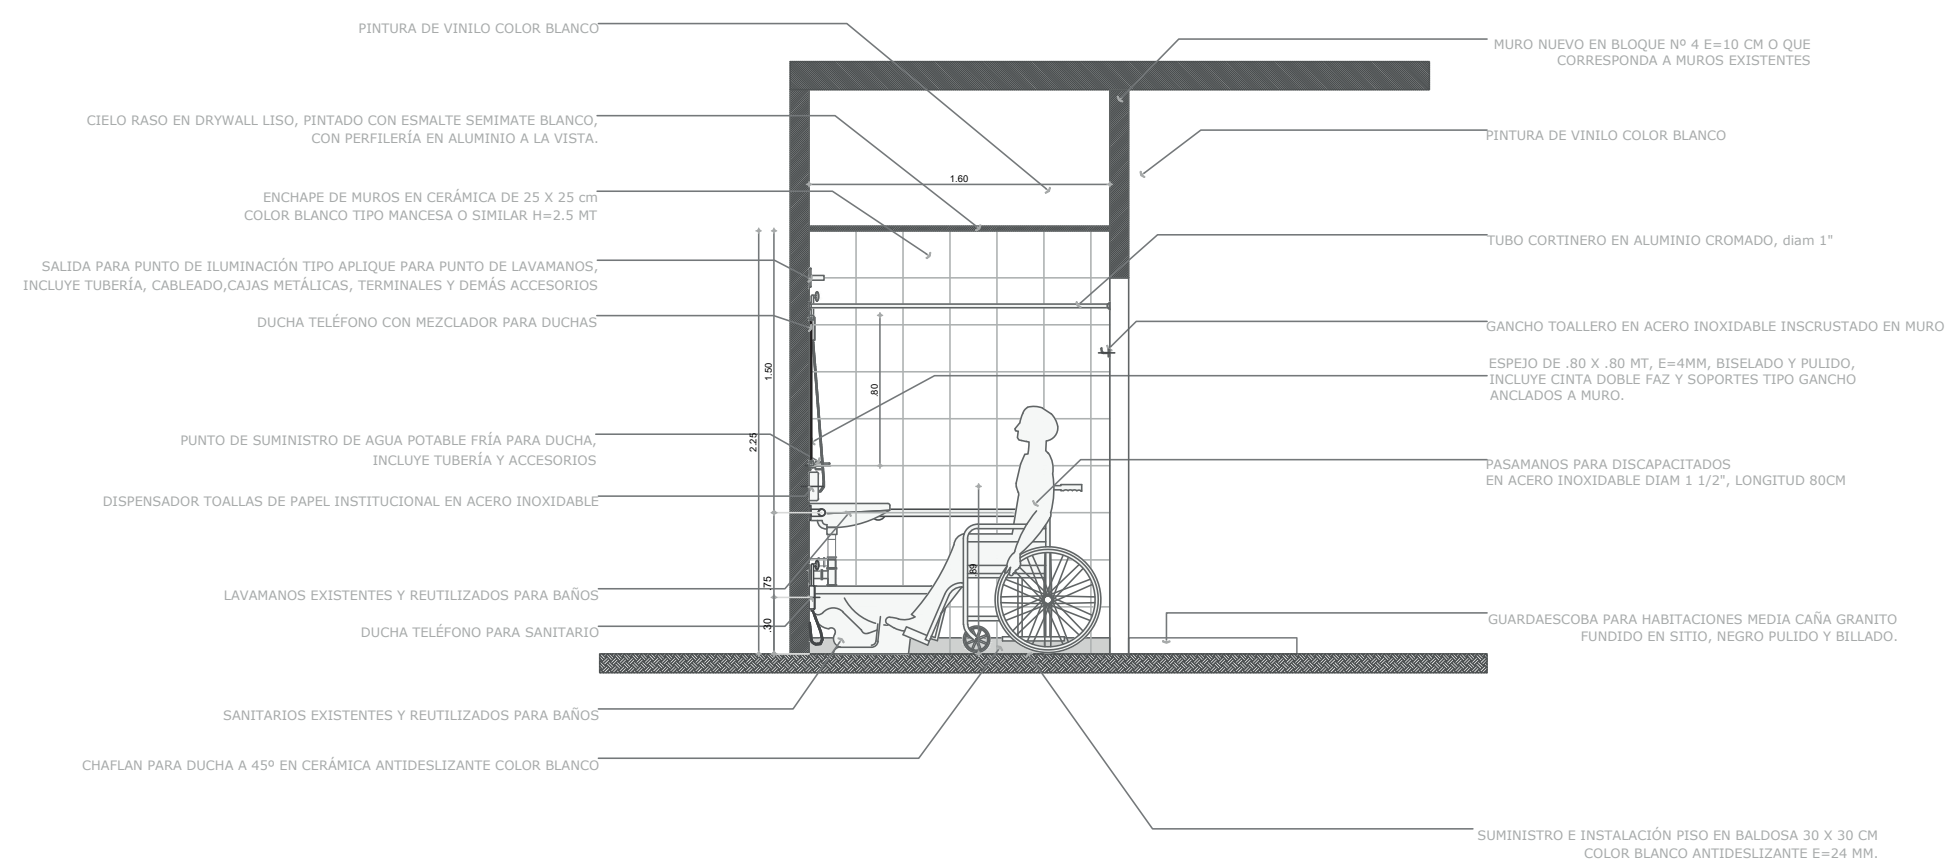

CORTE A-A.

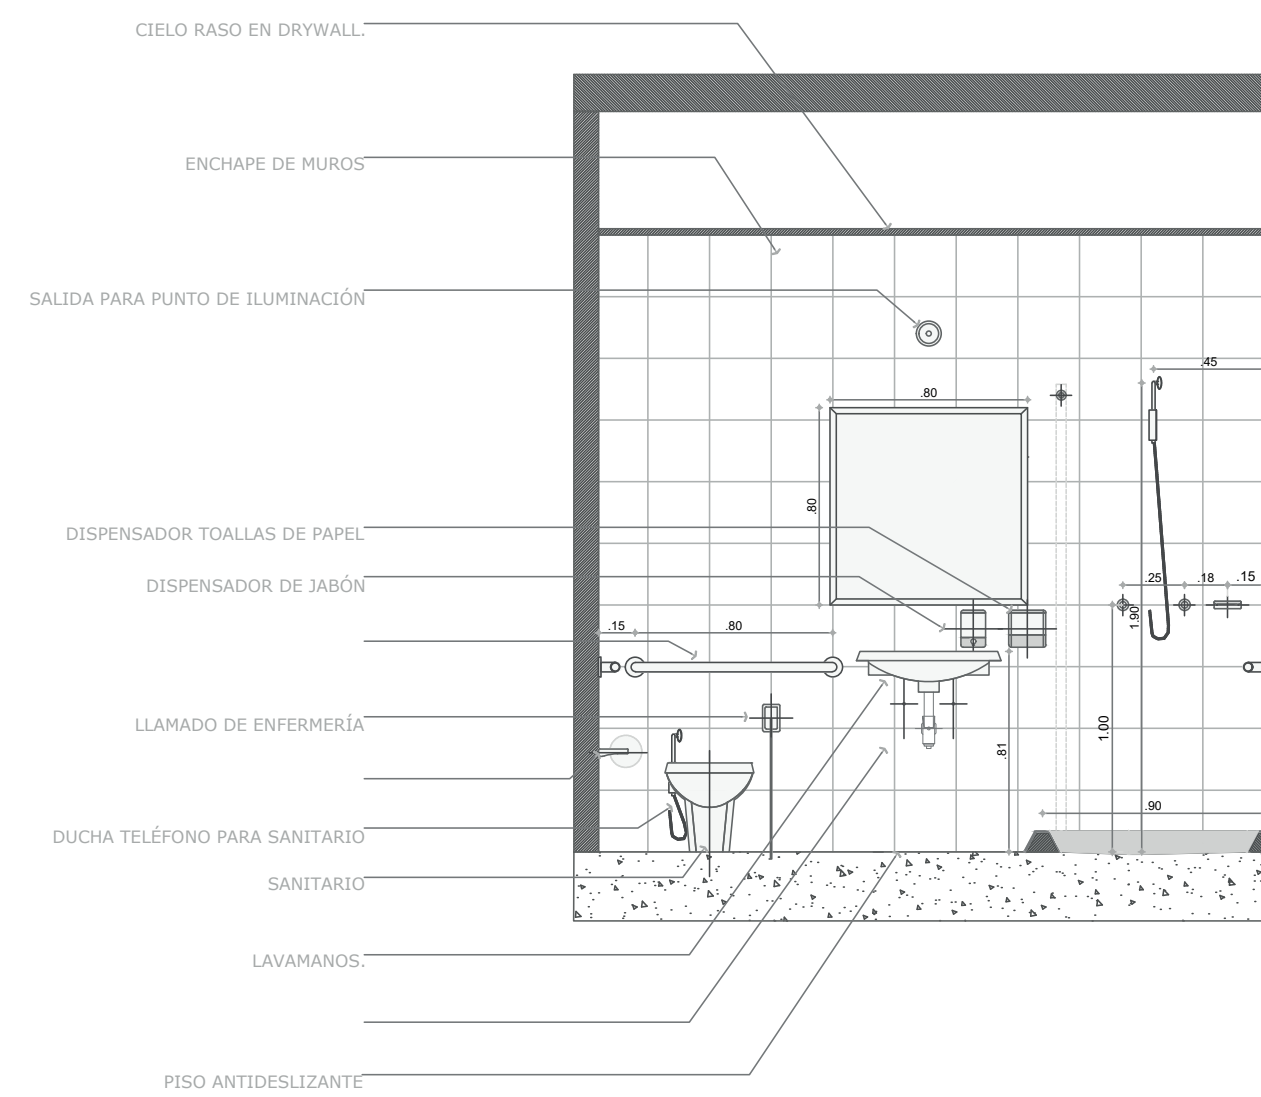

CORTE 2-2.

CONVENCIONES

ÁREAS

ESPACIO	M2

OBSERVACIONES

--

CONTIENE

--

ARQ. A CARGO

--

ESTUDIANTES

--

03/12/21


Plano No:

De:

DETALLE BAÑO GENERAL





UNIVERSIDAD
La Gran Colombia

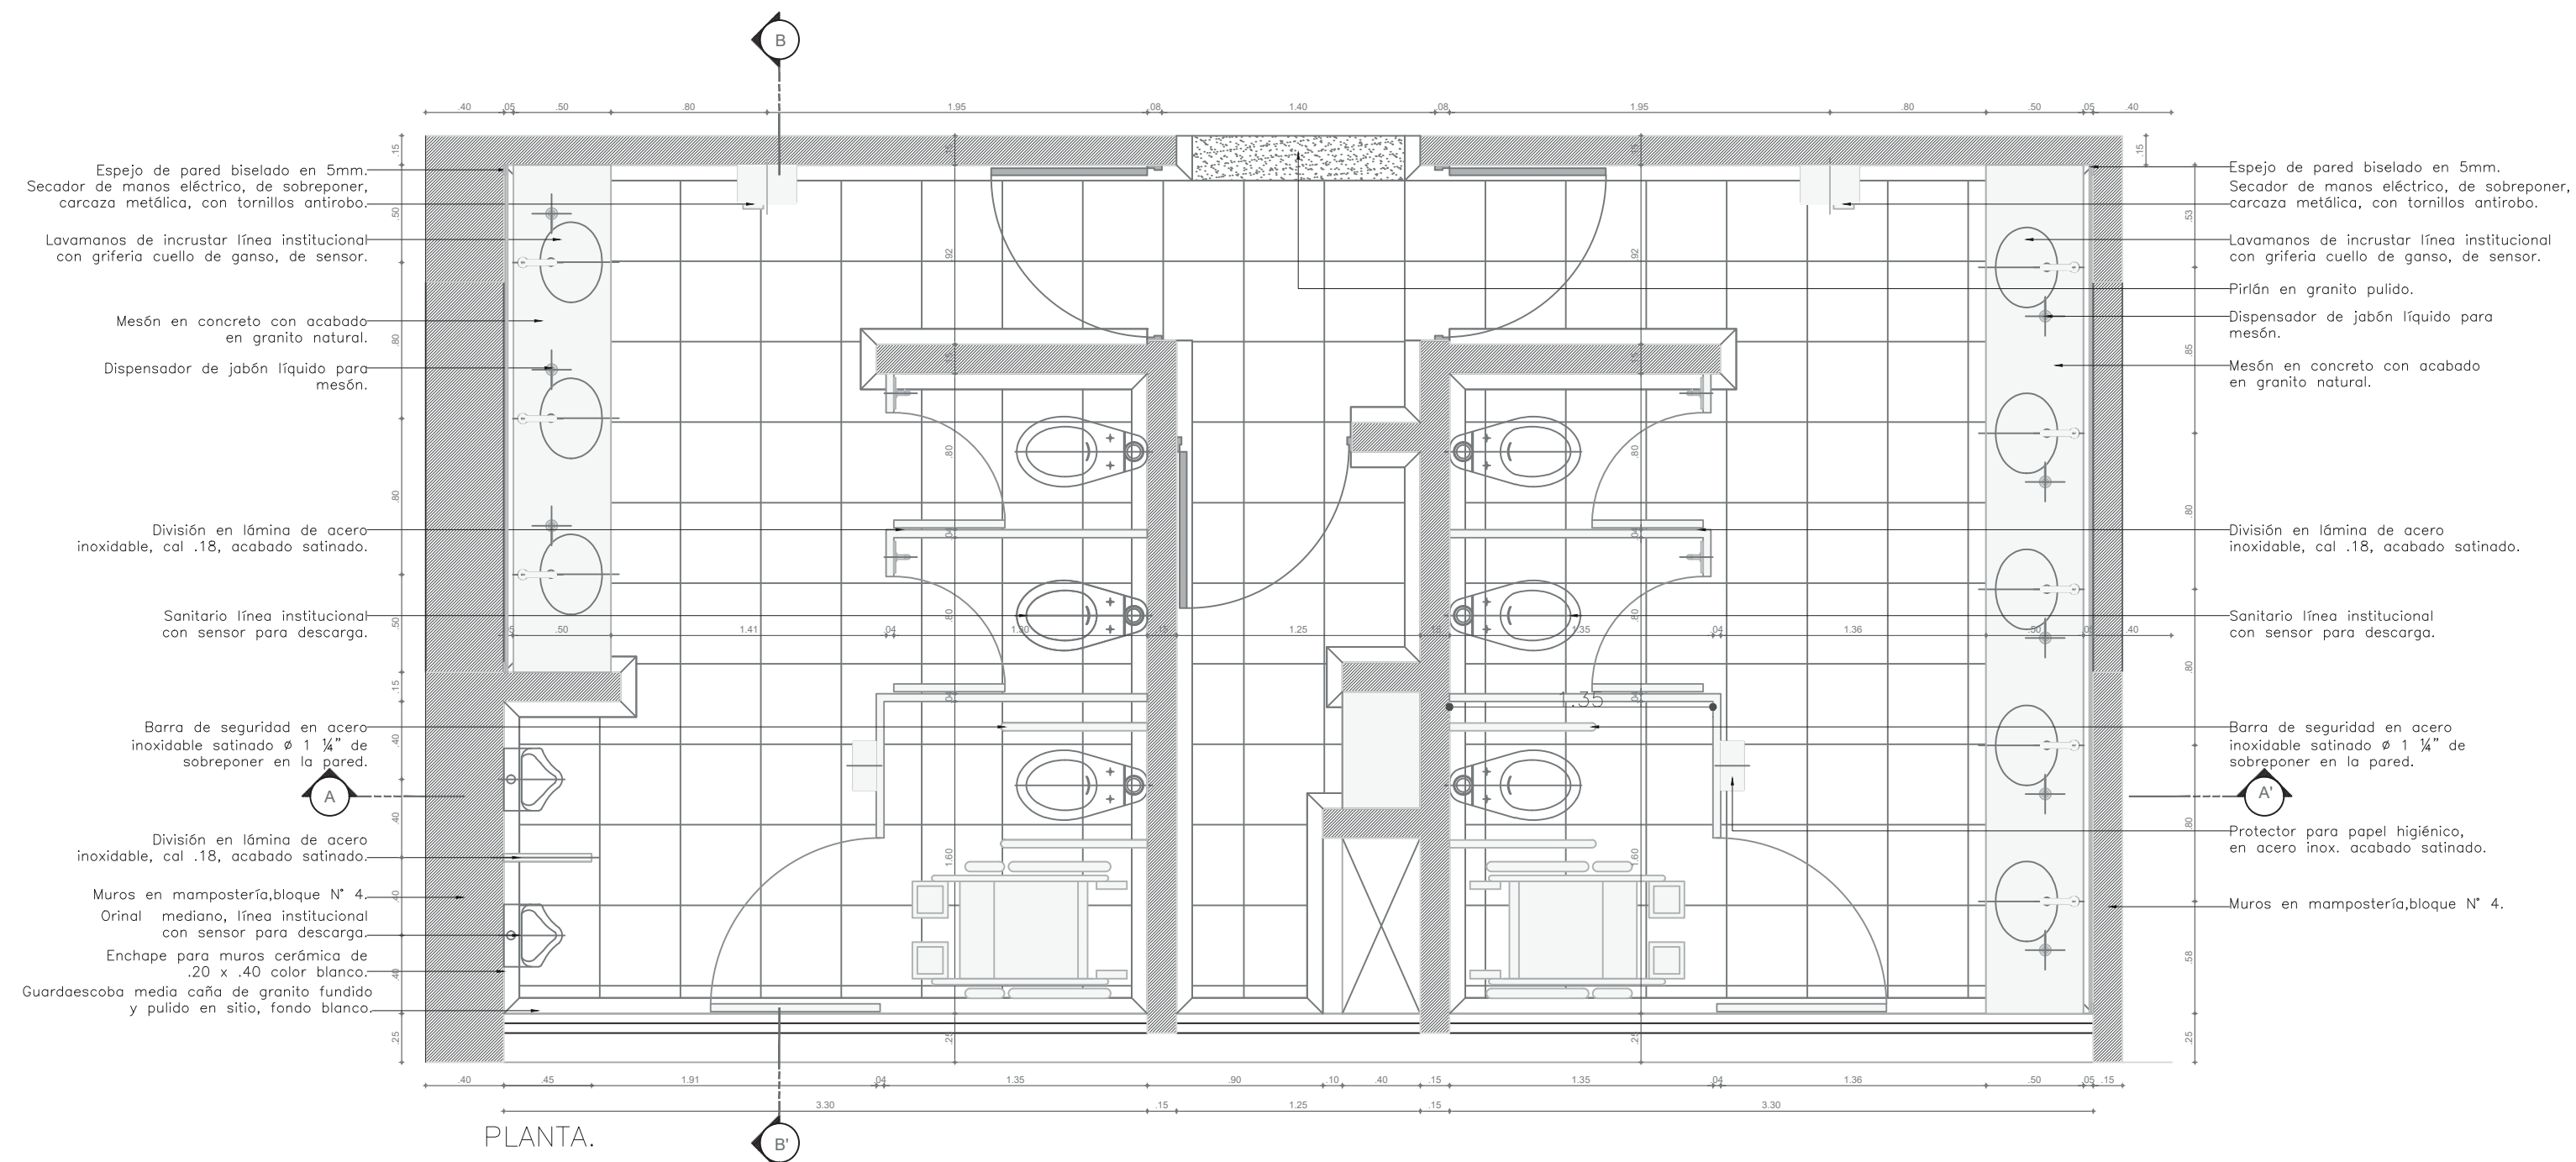

BAÑO HALL

UBICACION: HALL HOSPITALIZACIÓN.

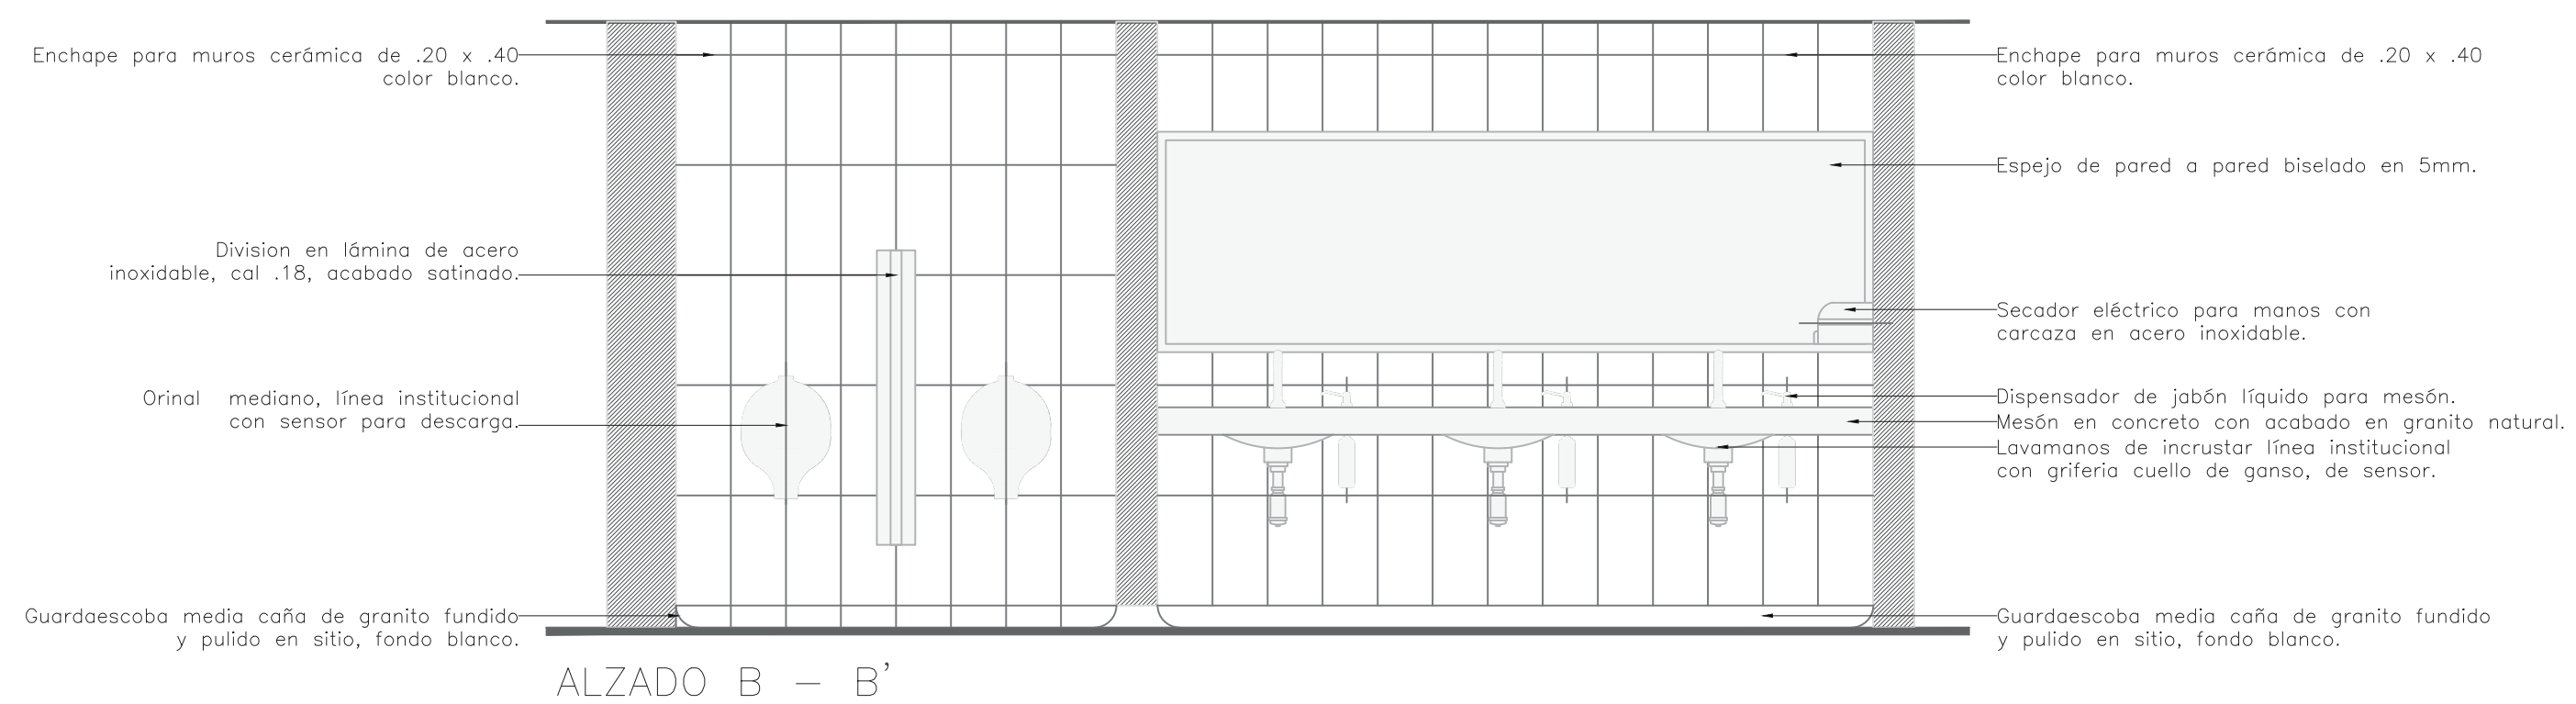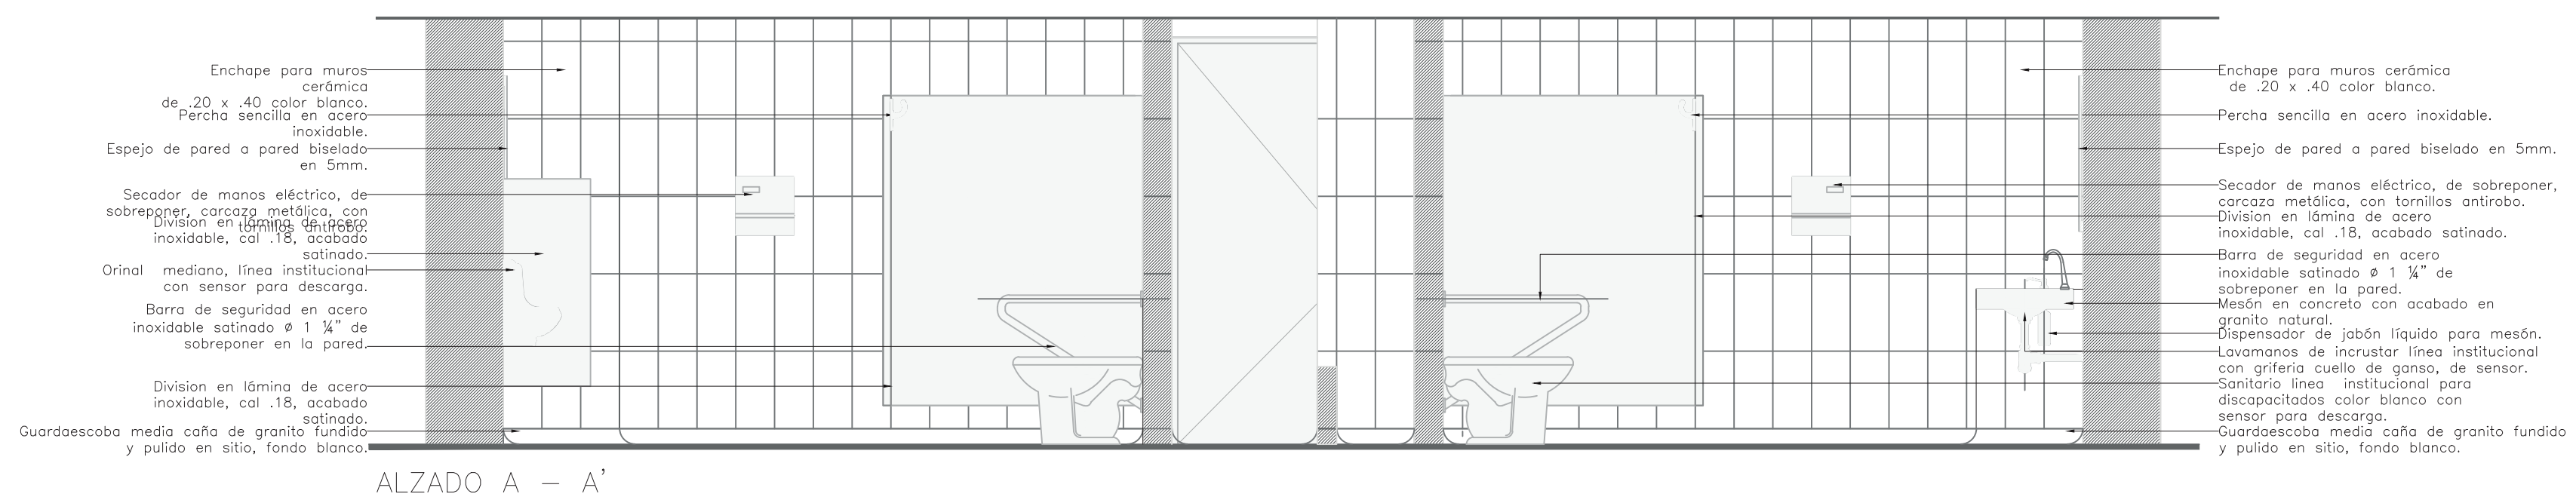

CONVENCIONES

ÁREAS

ESPACIO	M2

OBSERVACIONES

--

CONTIENE

--

ARQ. A CARGO

--

ESTUDIANTES

--

03/12/21


Plano No:

De:

DETALLE ESCALERA





UNIVERSIDAD
La Gran Colombia

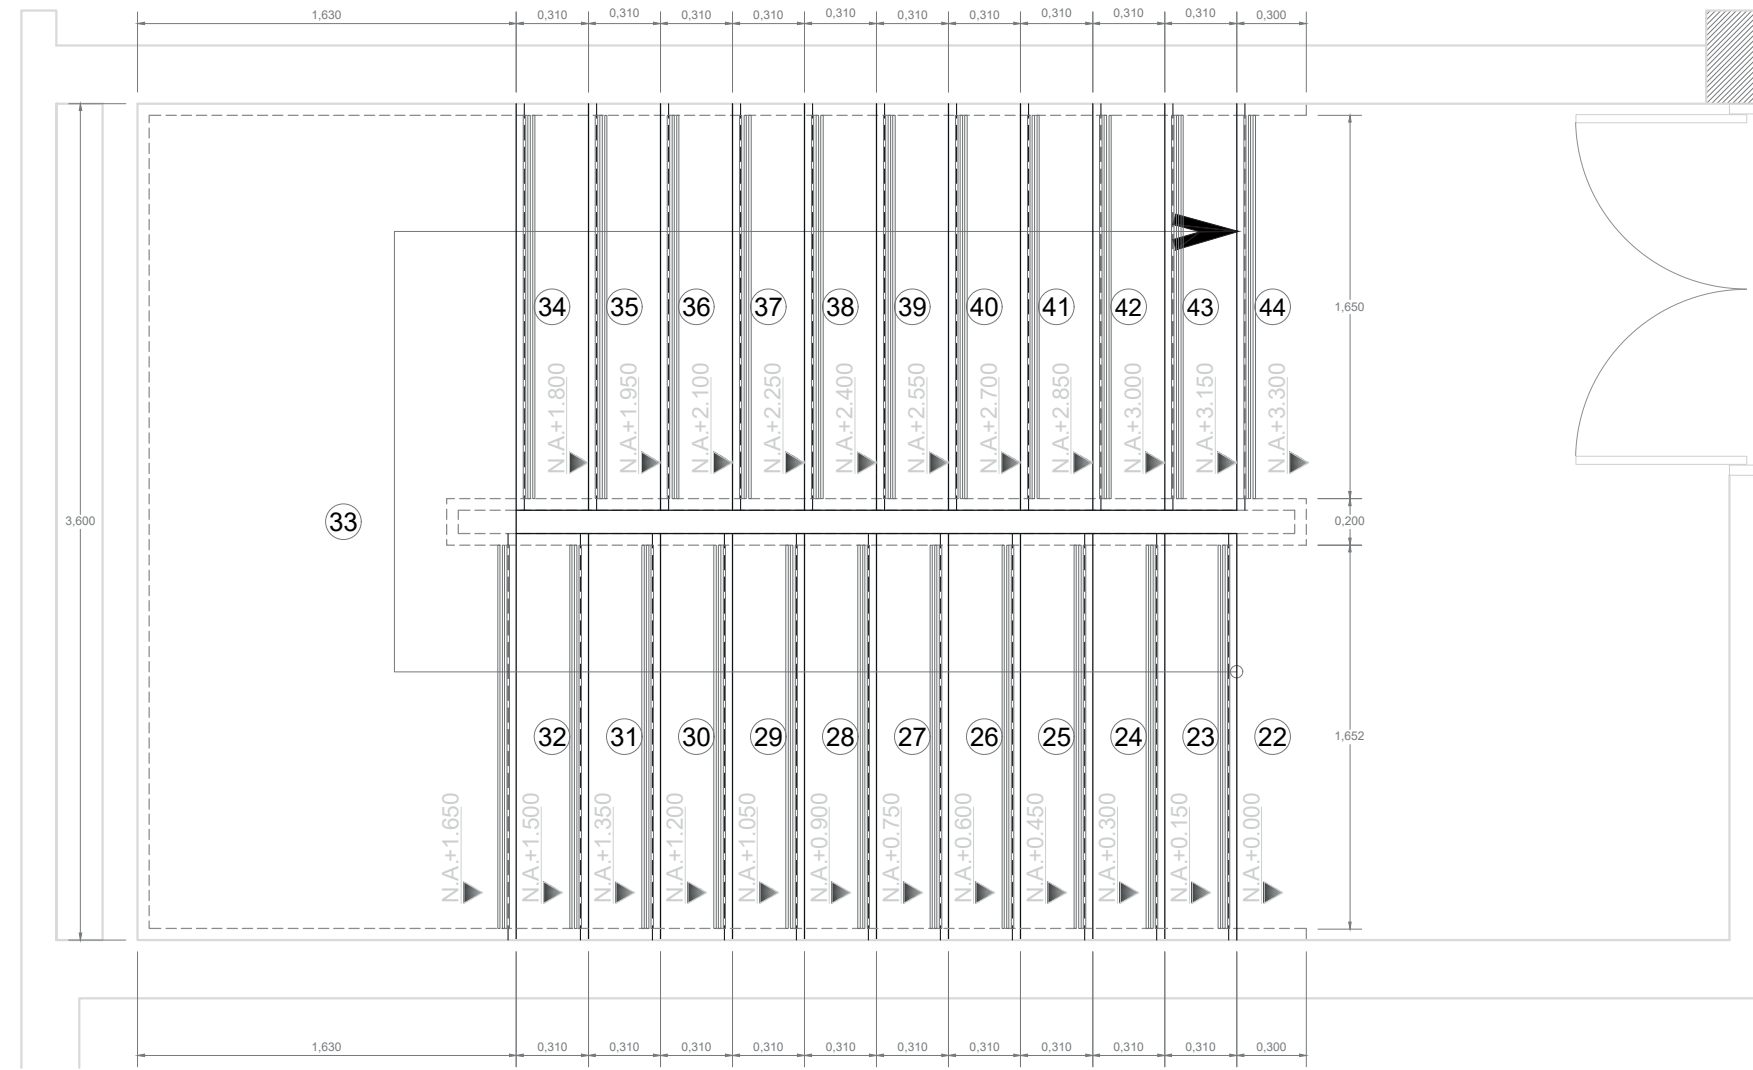

De Primer Piso
A Segundo Piso

N.P.F + 0.00
N.P.F + 3.30

22 Alturas de 15.0 cm.

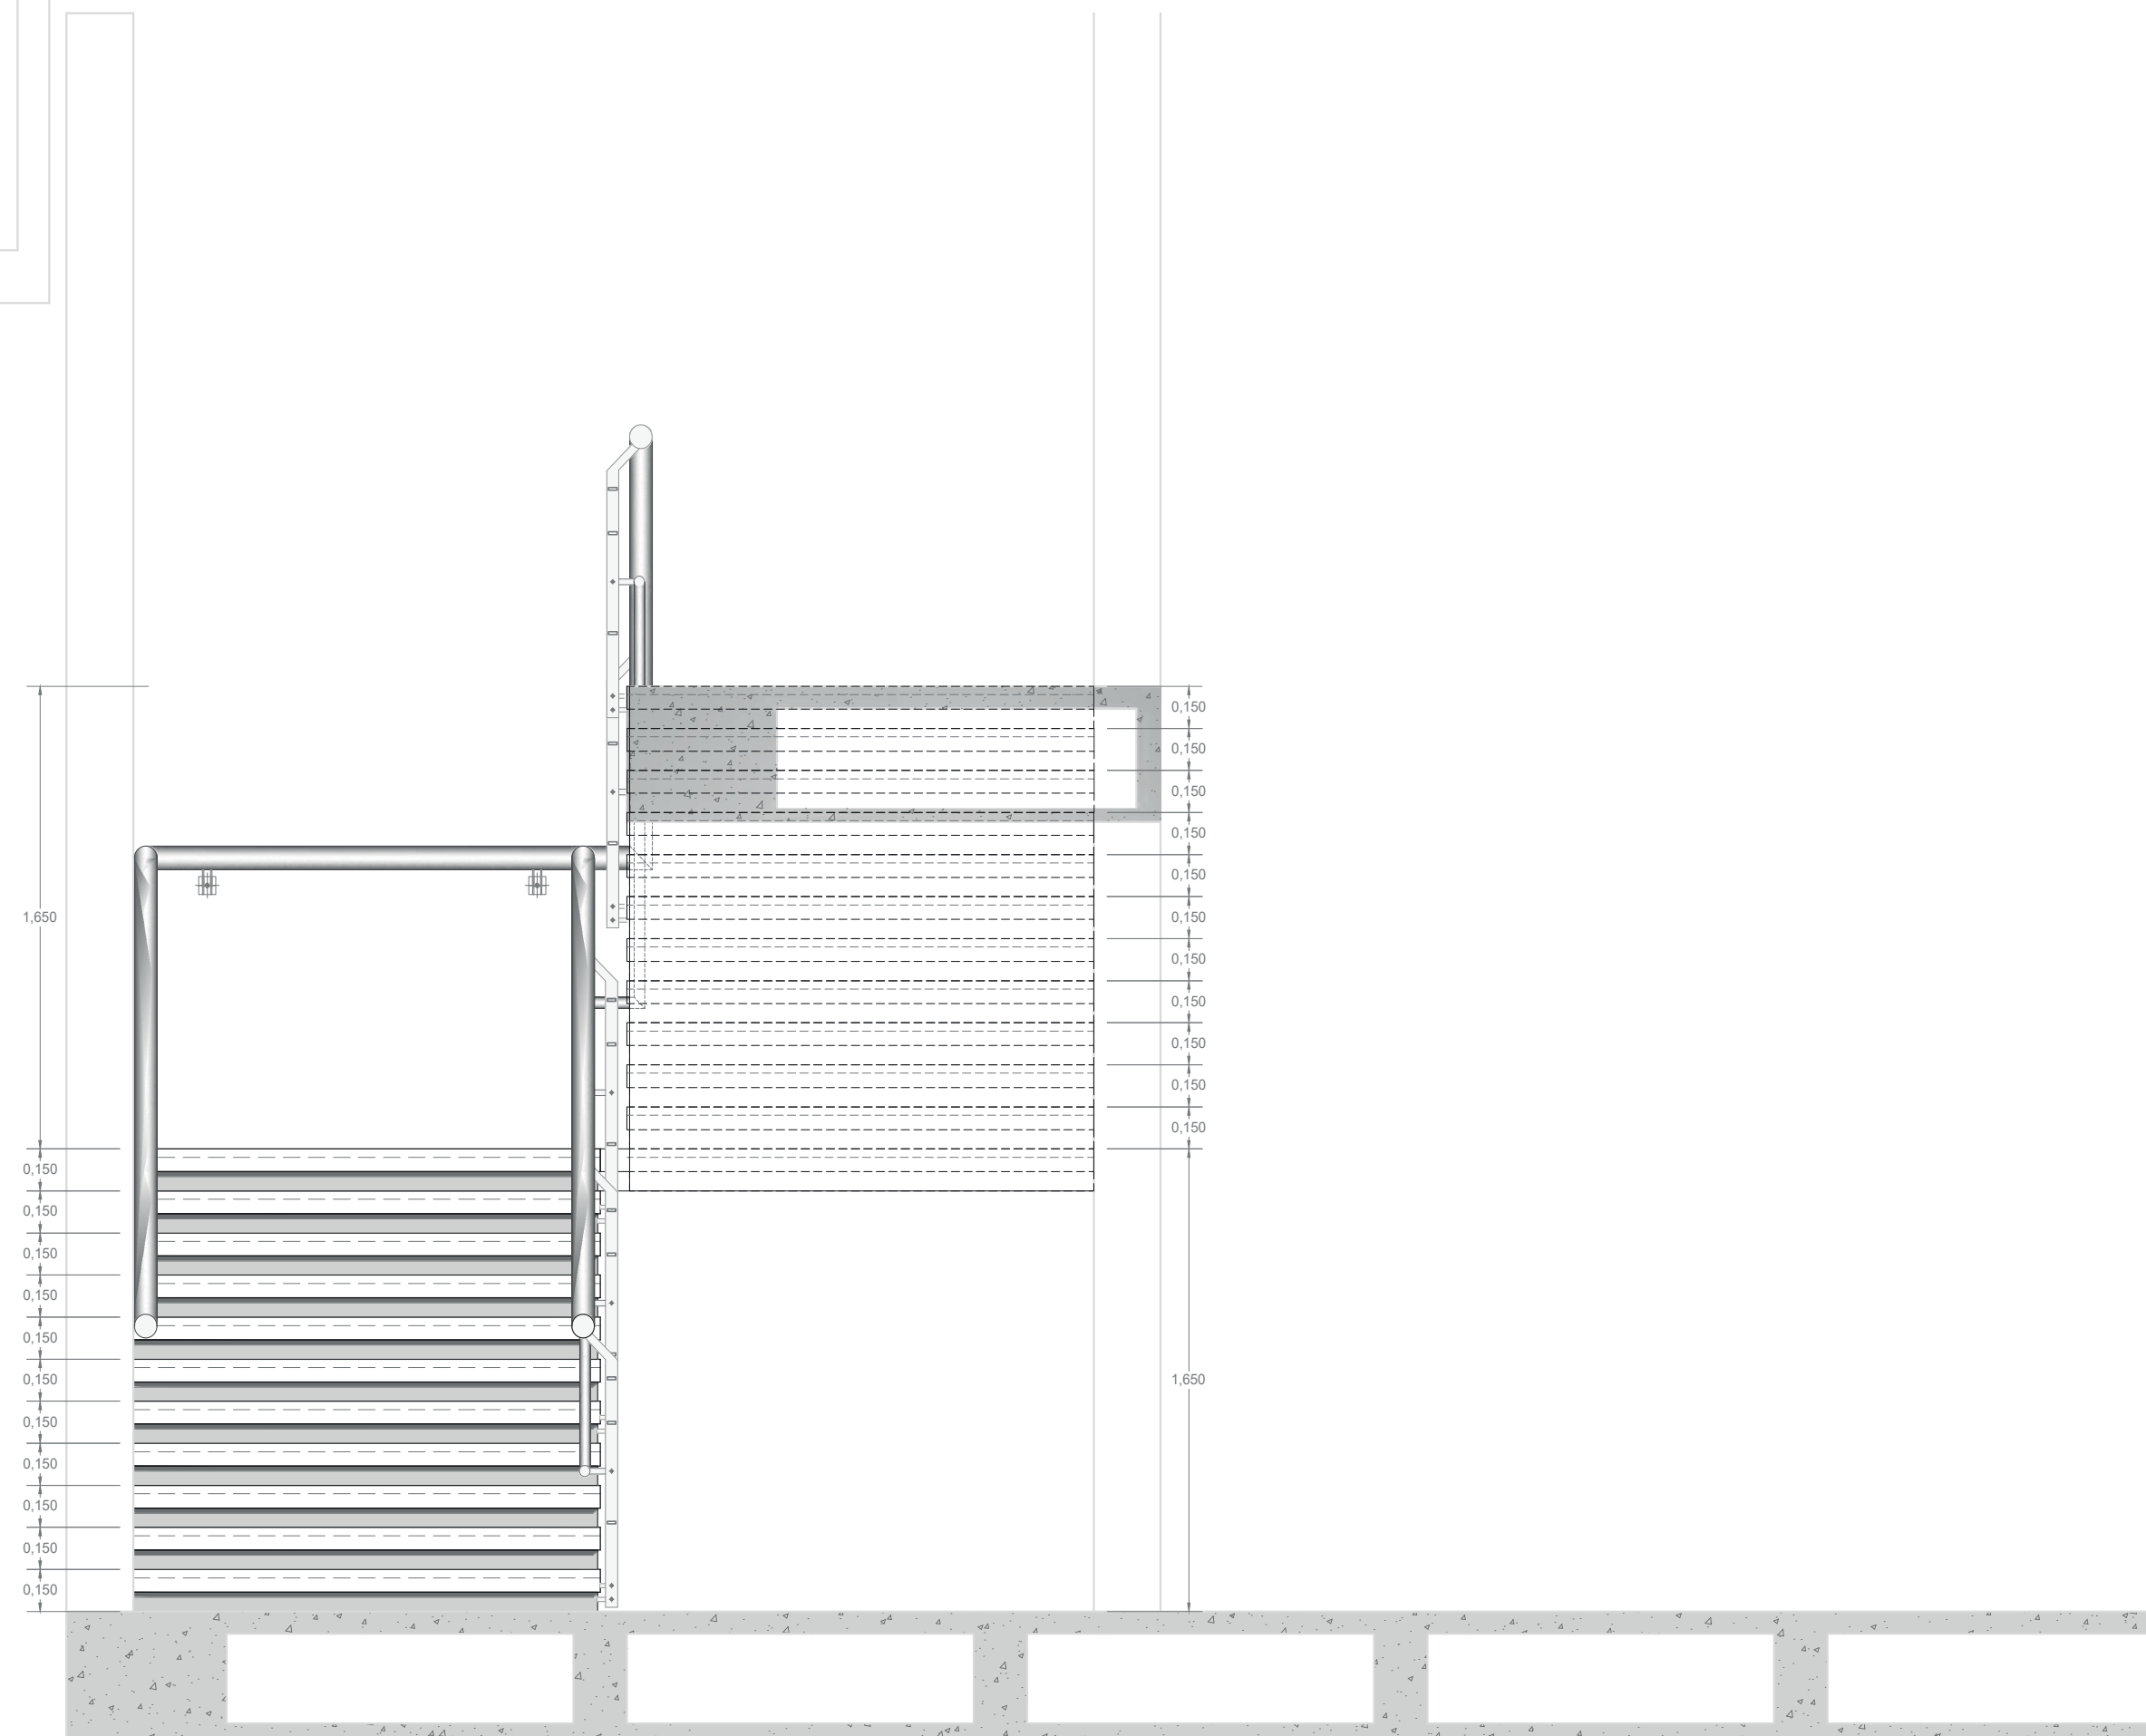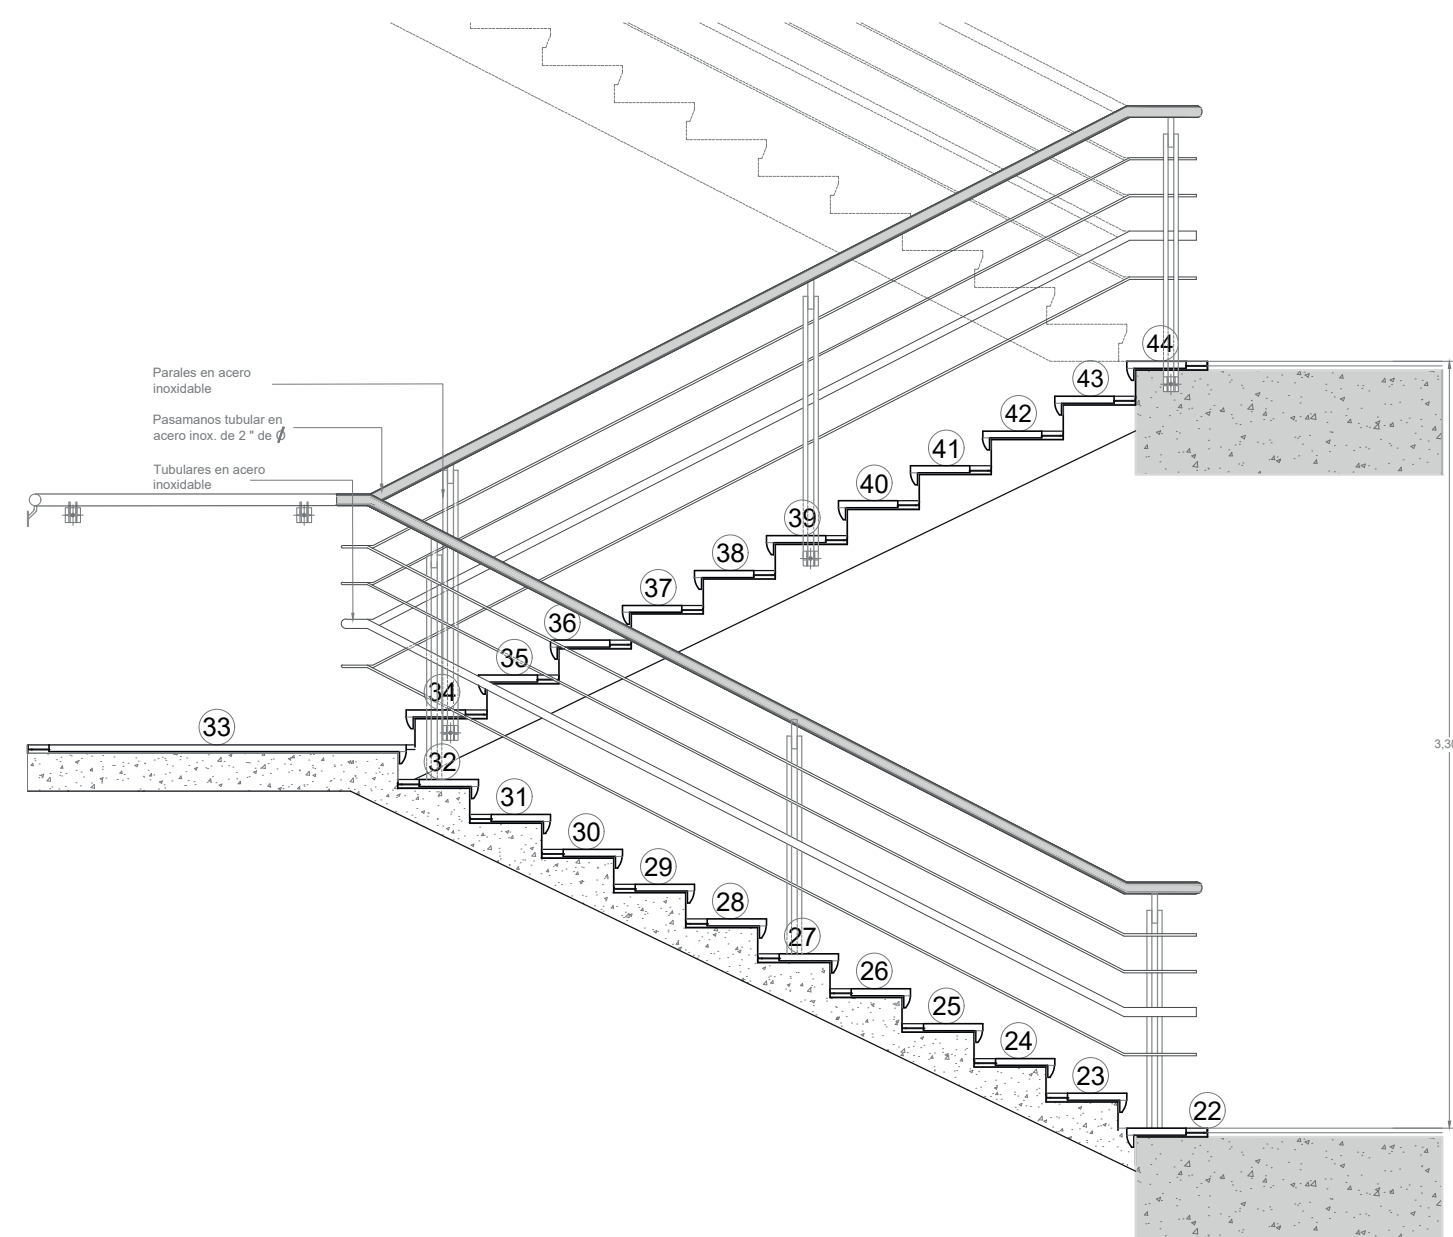

CONVENCIONES

ÁREAS

ESPACIO	M2

OBSERVACIONES

CONTIENE

ARQ. A CARGO


ESTUDIANTES

03/12/21

Plano No:

De:

DETALLE PUERTA DE EMERGENCIA

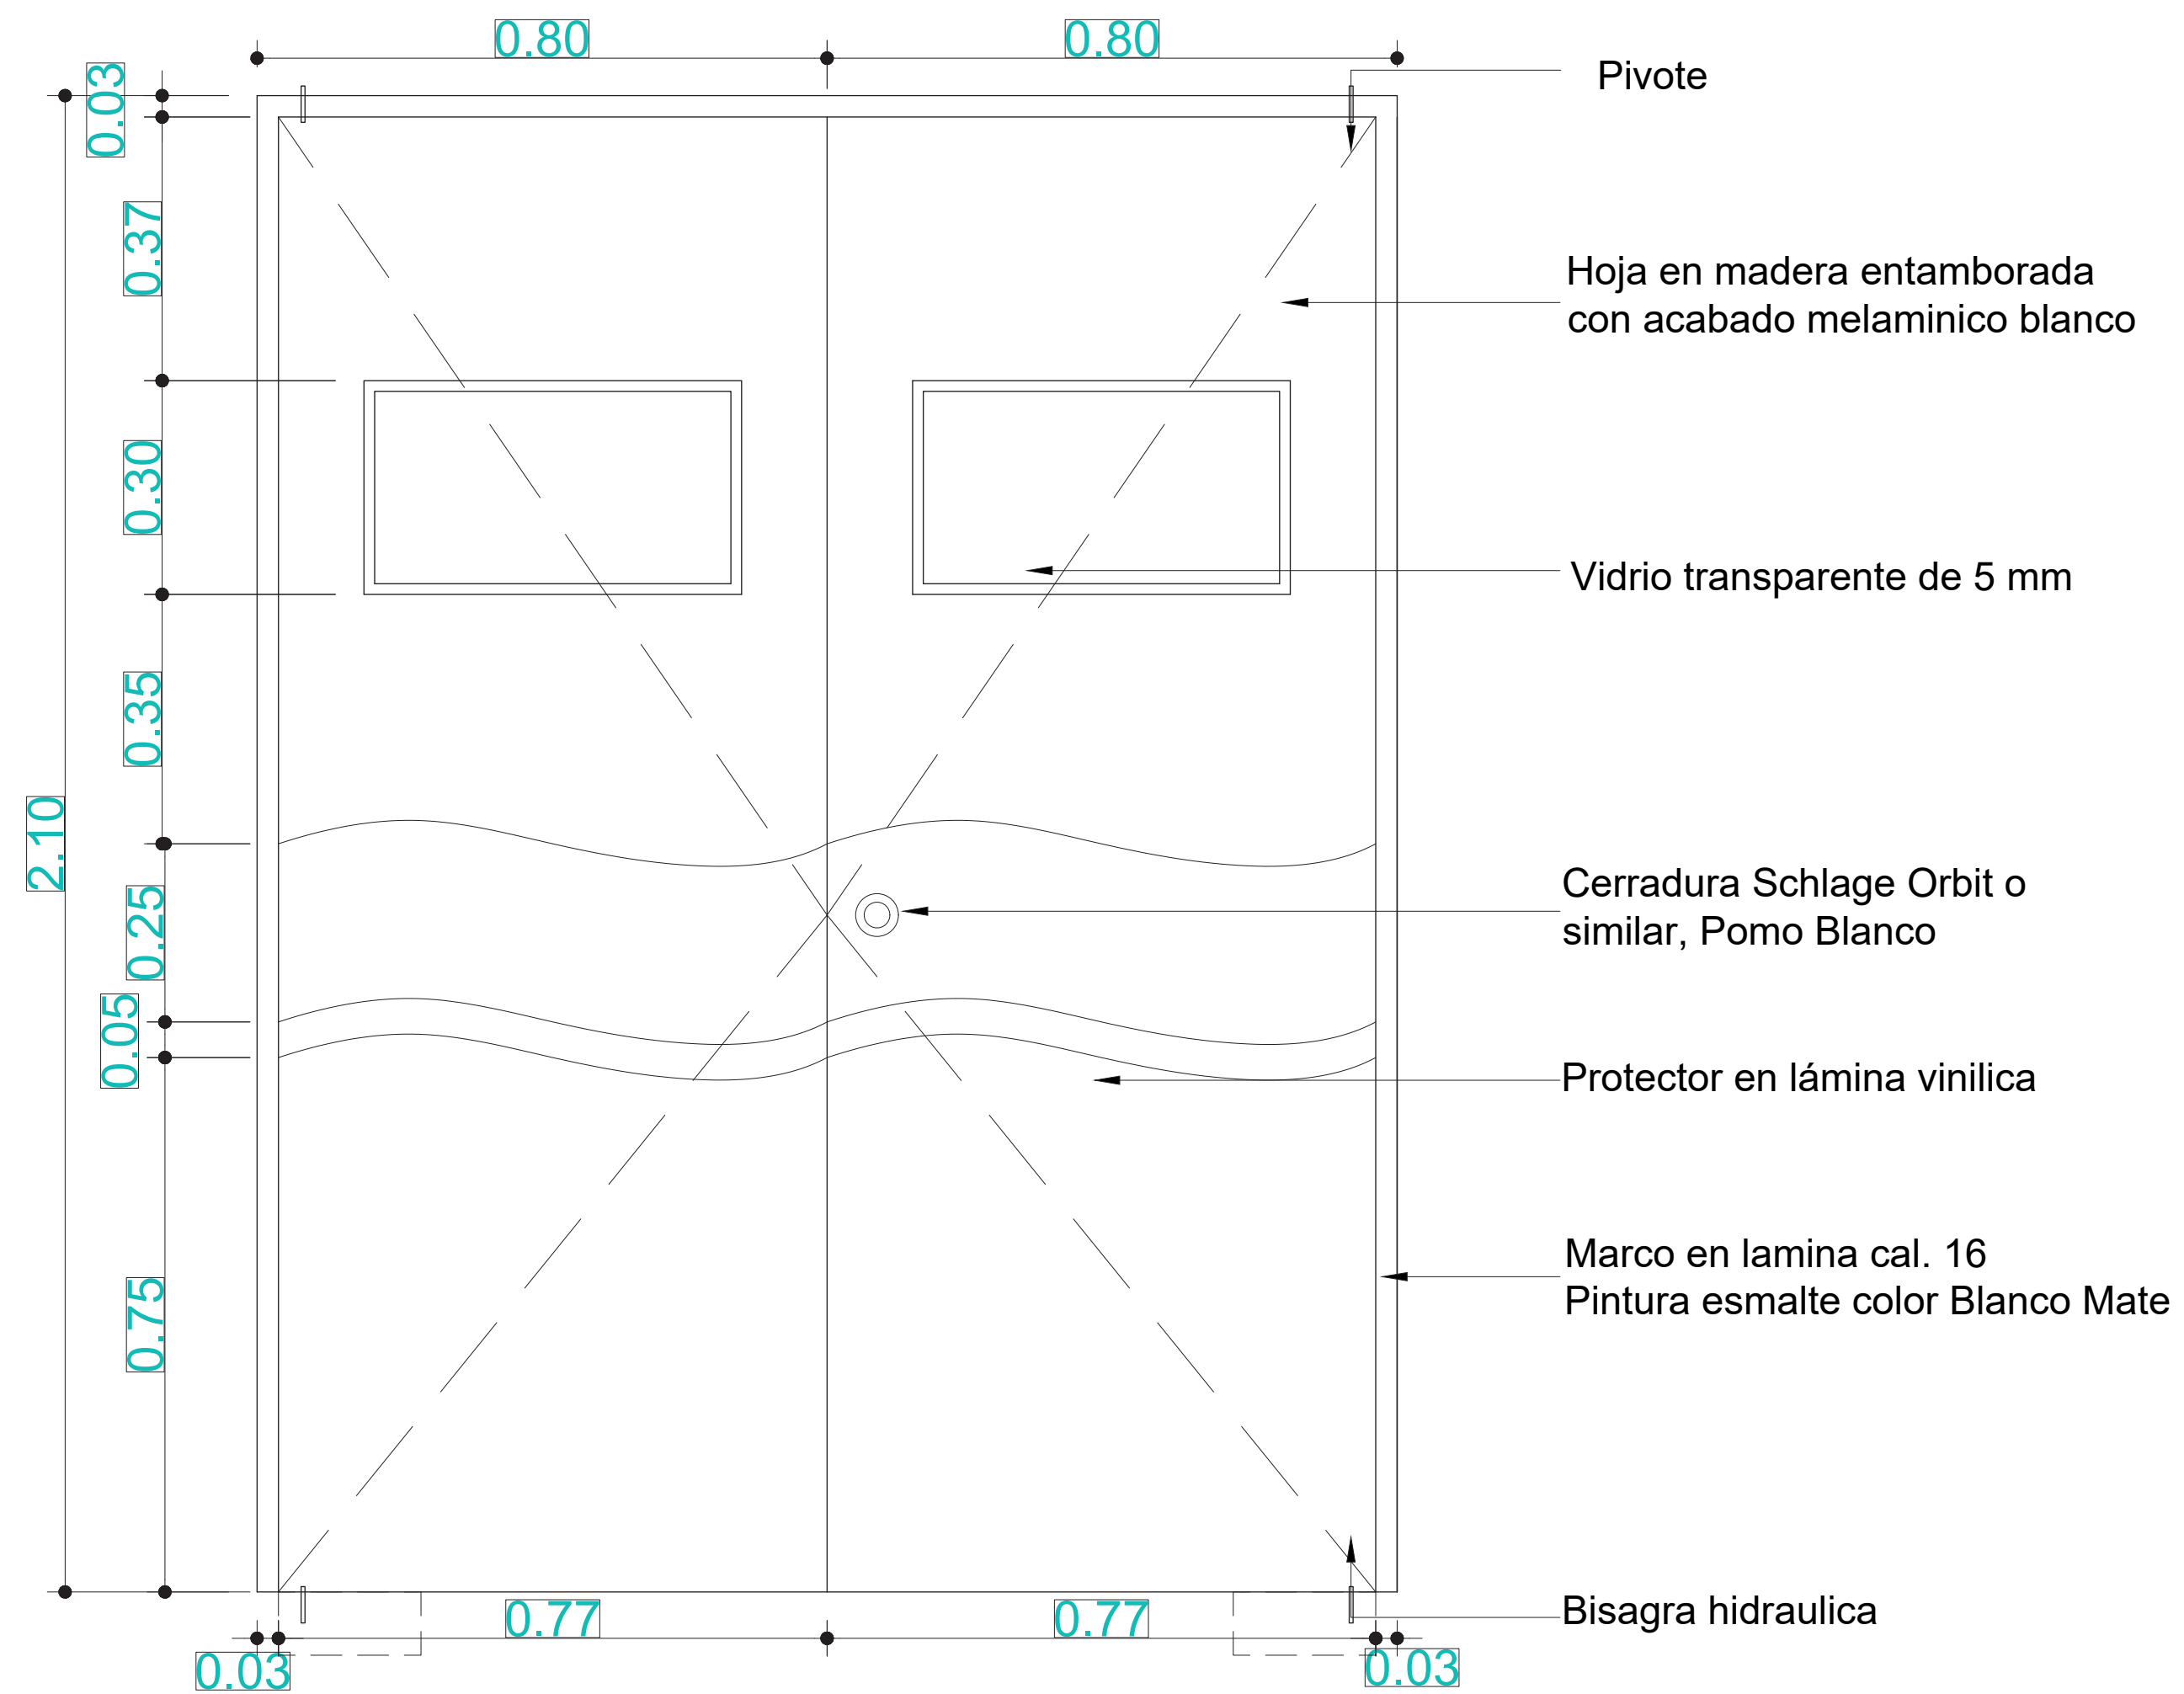

UNIVERSIDAD
La Gran Colombia

CONVENCIONES

ÁREAS

ESPACIO	M2

OBSERVACIONES

CONTIENE

ARQ. A CARGO

ESTUDIANTES

03/12/21



Plano No:

De:

DETALLE QUIROFANO



UNIVERSIDAD
La Gran Colombia

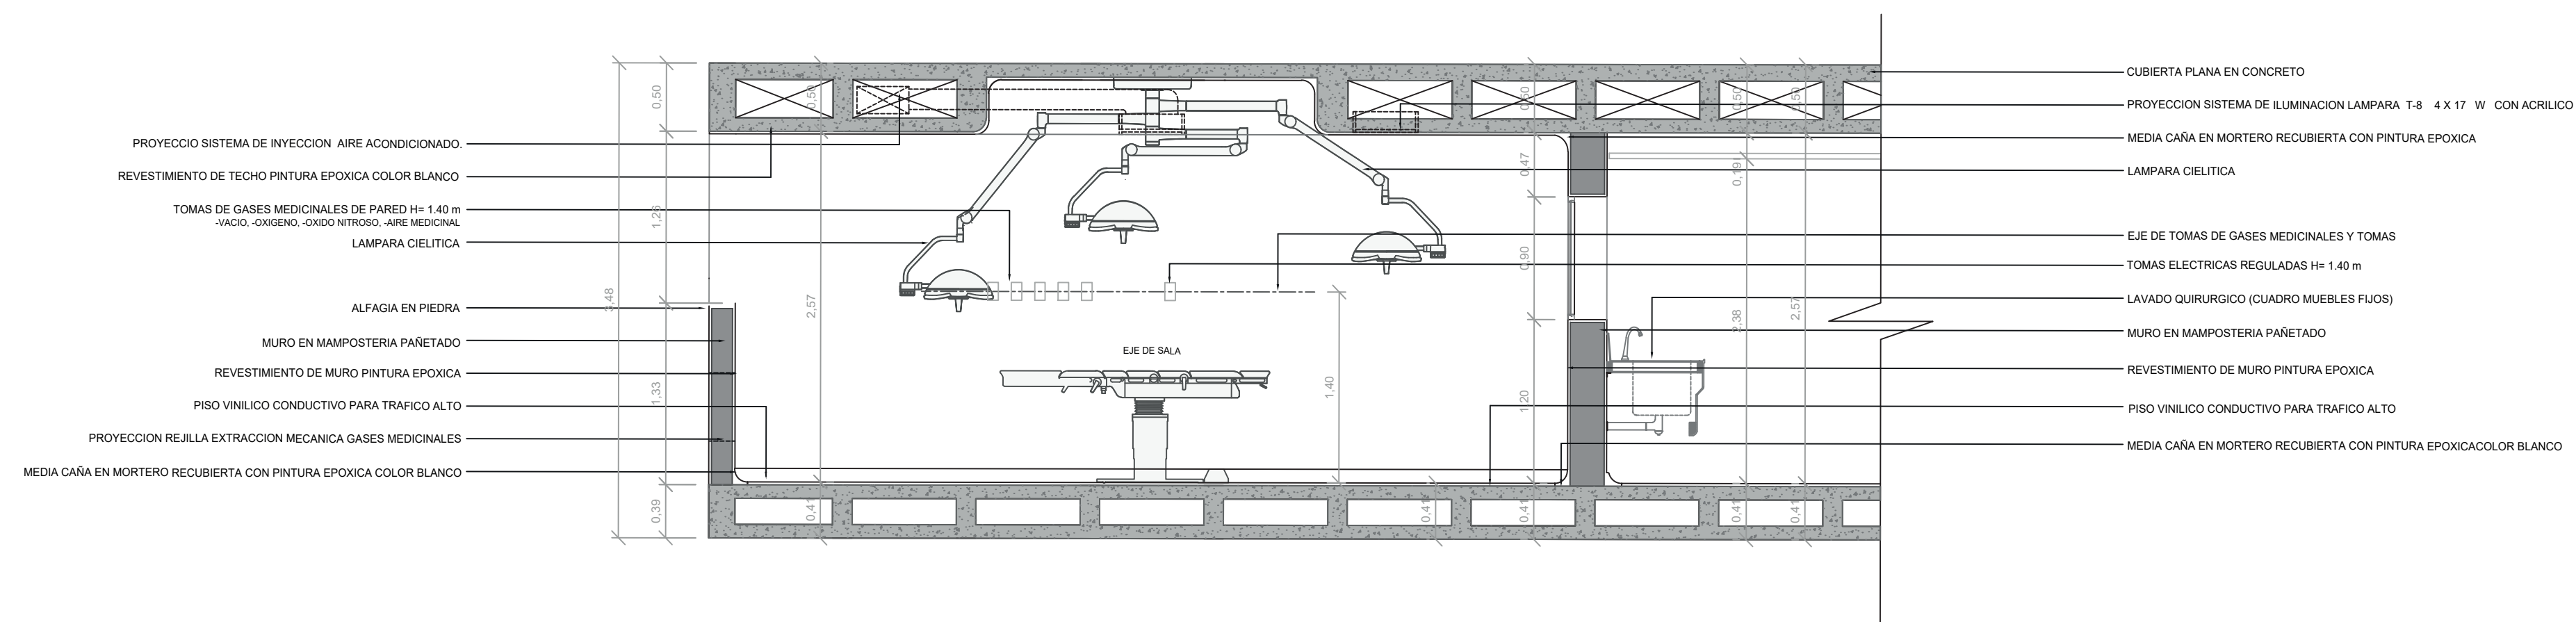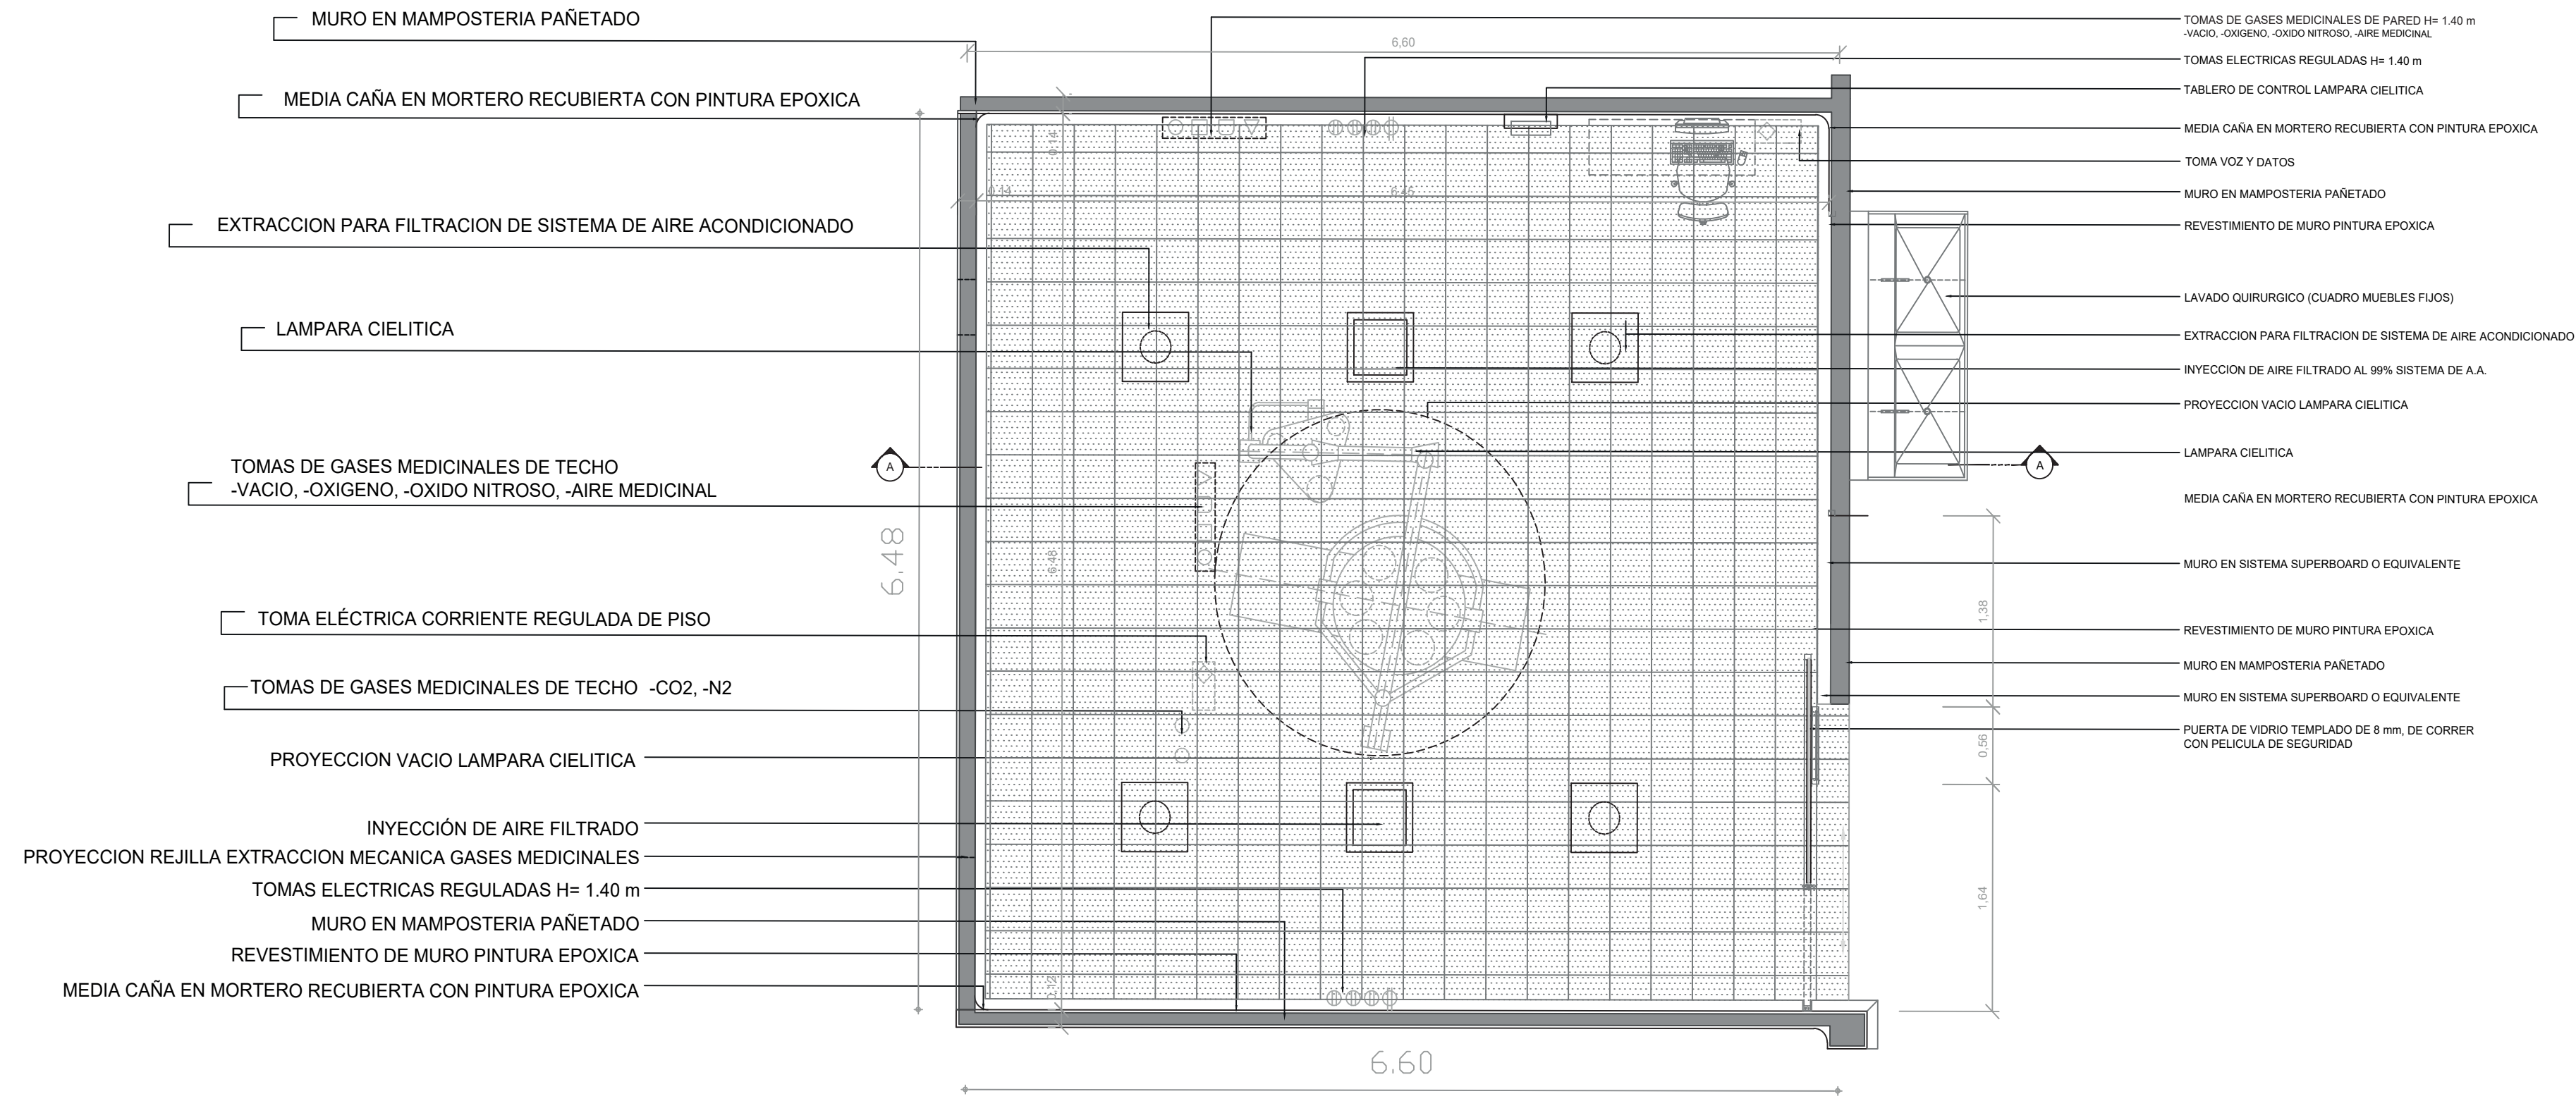

CONVENCIONES

ÁREAS

ESPACIO	M2

OBSERVACIONES

CONTIENE

ARQ. A CARGO

ESTUDIANTES

03/12/21


Plano No:

De:

DETALLE UCIS



UNIVERSIDAD
La Gran Colombia

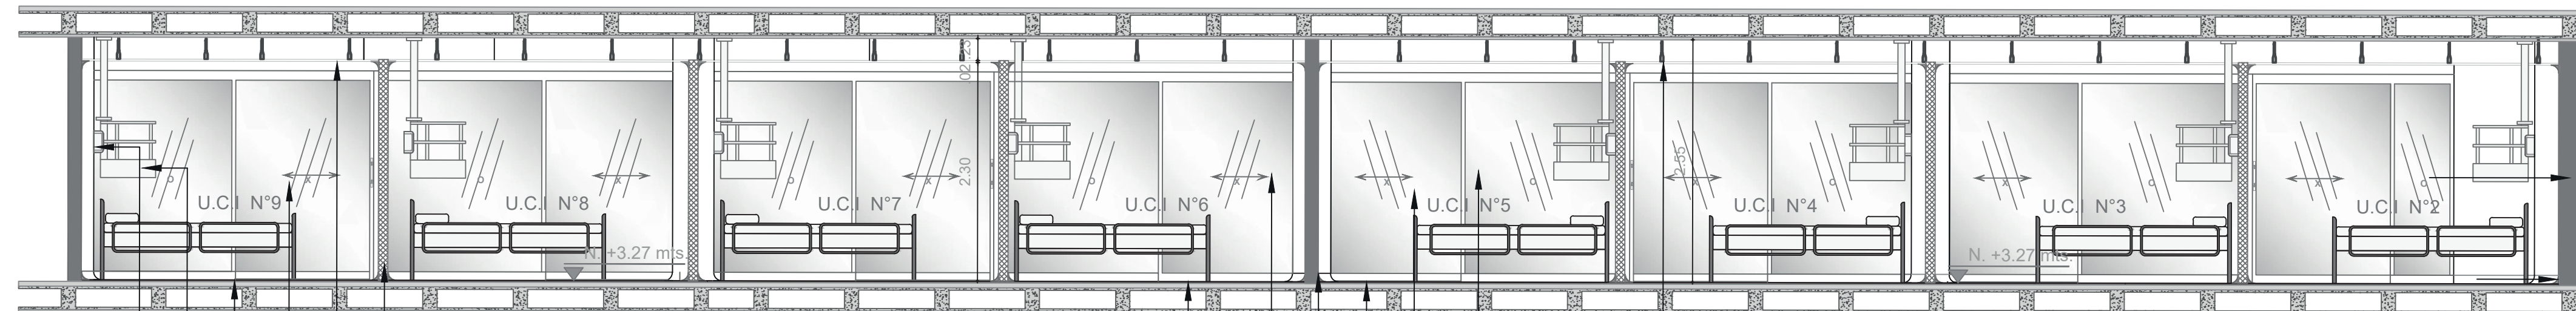

- MURO PROPUESTO EN DRY WALL O EQUIVALENTE
- CIELORAZO EN DRYWALL CON PINTURA ACRILICA SEMI-MATE COLOR BLANCO 3 MANOS
- PUERTA EN VIDRIO TEMPLADO DE 8mm DE ESPESOR
- PISO VINILO EN ROLLO TIPO COMPACTO
- COLUMNA PARA EQUIPOS MEDICOS CUIDADOS INTENSIVOS
- PANEL MEDICO DE CABECERA

- CIELORAZO EN DRYWALL CON PINTURA ACRILICA SEMI-MATE COLOR BLANCO 3 MANOS
- PUERTA EN VIDRIO TEMPLADO DE 8mm DE ESPESOR
- VIDRIO TEMPLADO DE 8mm DE ESPESOR
- PISO VINILO EN ROLLO TIPO COMPACTO
- MEDIA CAÑA EN PVC RECUBIERTA CON VINILO EN ROLLO TIPO COMPACTO
- PUERTA EN VIDRIO TEMPLADO DE 8mm DE ESPESOR
- PISO VINILO EN ROLLO TIPO COMPACTO

CONVENCIONES

ÁREAS

ESPACIO	M2

OBSERVACIONES

CONTIENE

ARQ. A CARGO


ESTUDIANTES

03/12/21

Plano No:
De:

DETALLE CUBIERTA VERDE

DETALLE CUBIERTA VERDE CON PANELES SOLARES

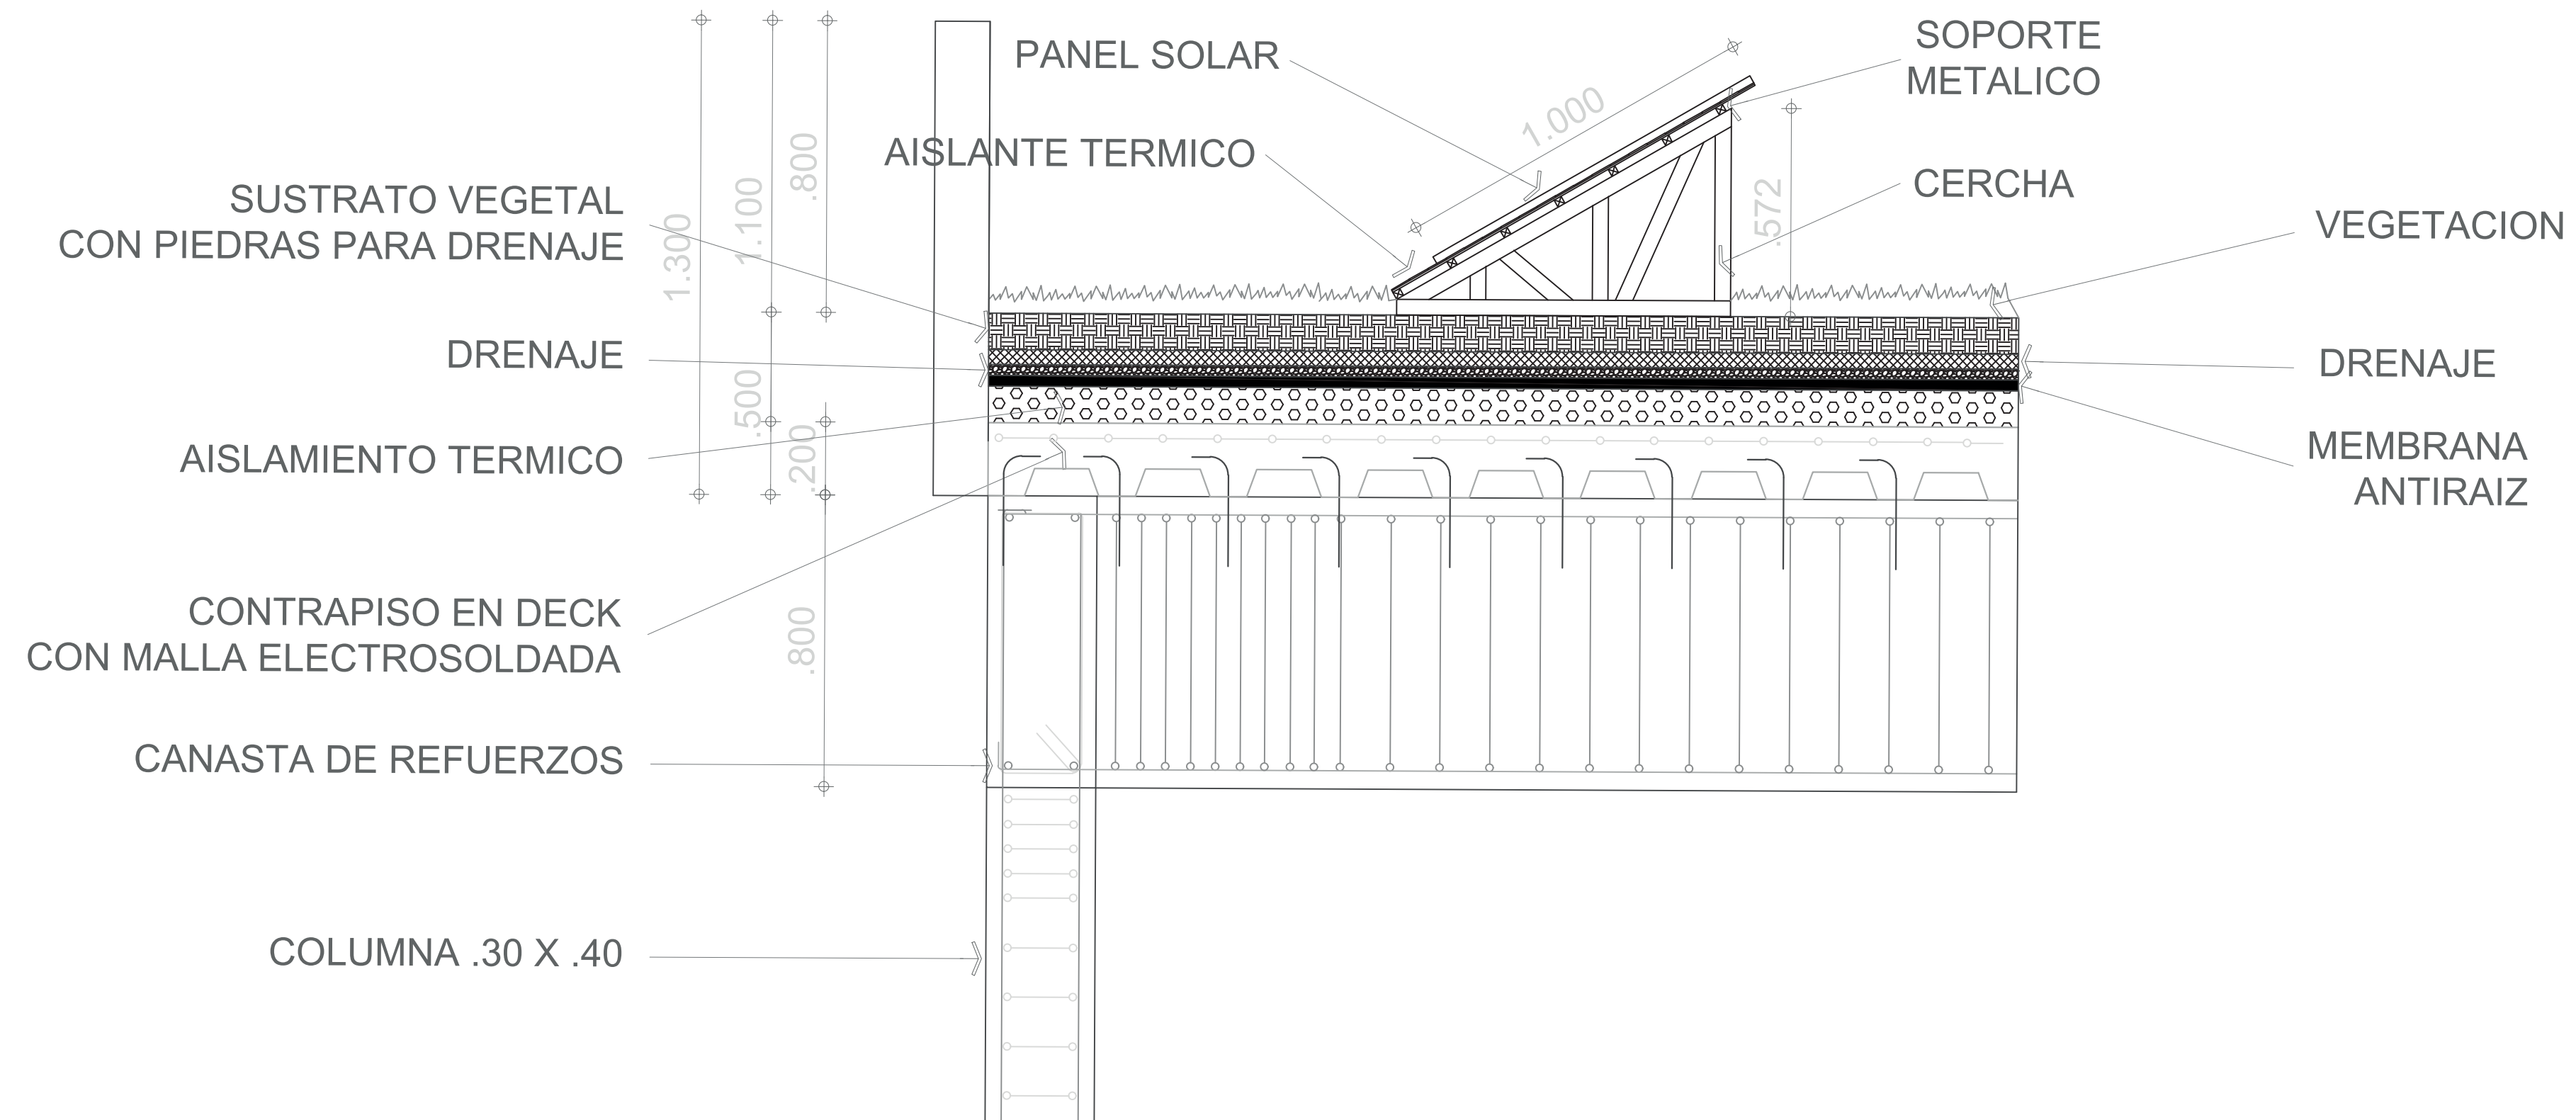

UNIVERSIDAD
La Gran Colombia

CONVENCIONES

ÁREAS

ESPACIO	M2

OBSERVACIONES

CONTIENE

ARQ. A CARGO

ESTUDIANTES

03/12/21



Plano No:

De:

DETALLE ESPEJO DE AGUA



UNIVERSIDAD
La Gran Colombia

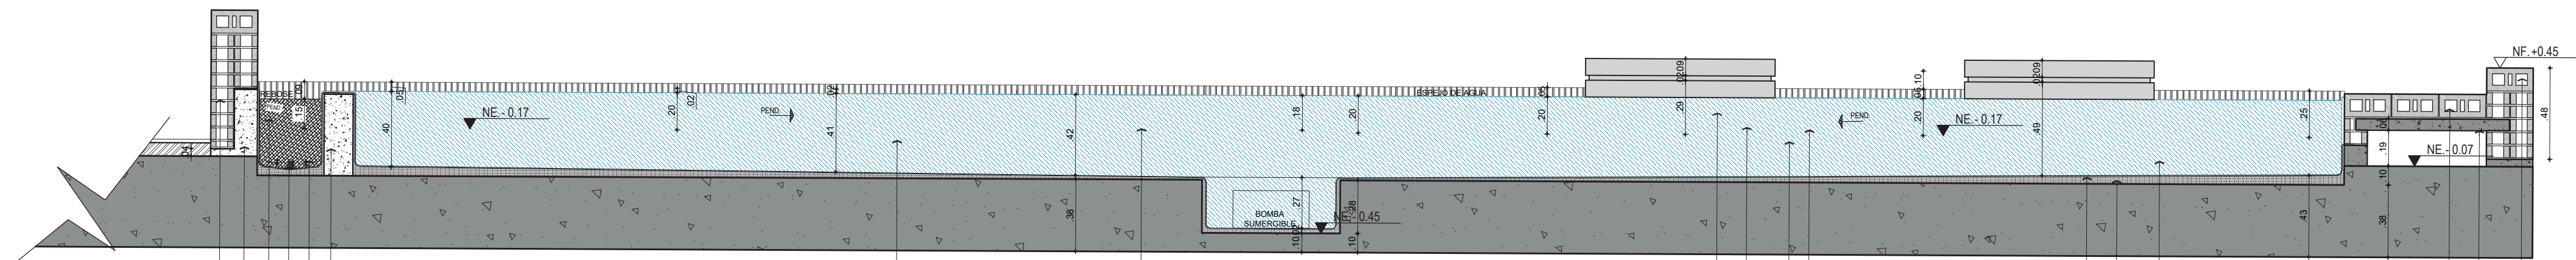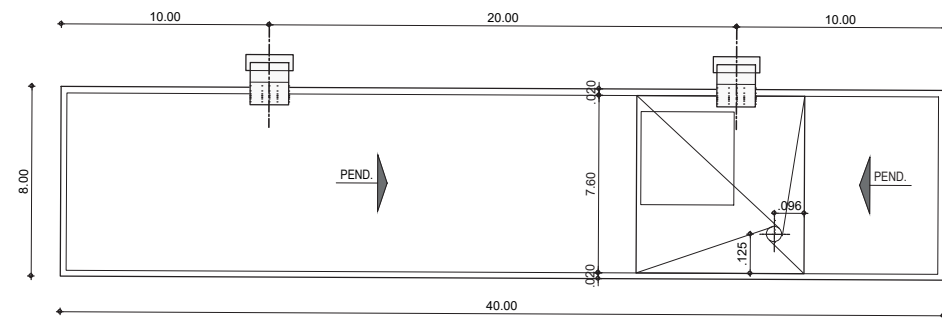

- ANTEPECHO EN LADRILLO SANTAFÉ
PRENSADO LIVIANO COCOA 6 cm.
REMATE EN HILADA PARADA
- BORDILLO DE CONCRETO
- IMPERMEABILIZACIÓN ESPEJO DE AGUA EN SIKAPLAN - 15 PR COLOR AZUL CLARO
- PERFIL DE ALUMINIO DE 3" X 1 1/2"
VER DETALLE PUENTE MADERA EN PLANCHA 1
- MATERA EN CONCRETO GRIS A LA VISTA
- IMPERMEABILIZACIÓN ESPEJO DE AGUA EN SIKAPLAN - 15 PR COLOR AZUL CLARO
- ESPEJO DE AGUA
- ANTEPECHO EN LADRILLO SANTAFÉ
PRENSADO LIVIANO COCOA 6 cm.
REMATE EN HILADA PARADA
- ARRANQUE ANTEPECHO EN CONCRETO GRIS A LA VISTA
- DESAGÜE
- PISO EN MARMOL SINU ACUAMARINA.
DILATACIONES SEGÚN PLANO (VER CED-AD-421)
- PISO EN MARMOL SINU ACUAMARINA.
DILATACIONES SEGÚN PLANO (VER CED-AD-421)
- PISO EN LISTON DE MADERA TEKA.
VER DETALLE PUENTE MADERA EN PLANCHA 1
- DILATACIÓN DE 2.5 cm EN MATERA
- MORTERO DE PENDIENTADO CON SIKA 1
- PLACA DE CONCRETO PARA SOPORTE DE MAMPOSTERÍA
- PISO EN MARMOL SINU ACUAMARINA.
DILATACIONES SEGÚN PLANO (VER CED-AD-421)

CONVENCIONES

ÁREAS

ESPACIO	M2

OBSERVACIONES

CONTIENE


ARQ. A CARGO

ESTUDIANTES

ESTRUCTURA



UNIVERSIDAD
La Gran Colombia

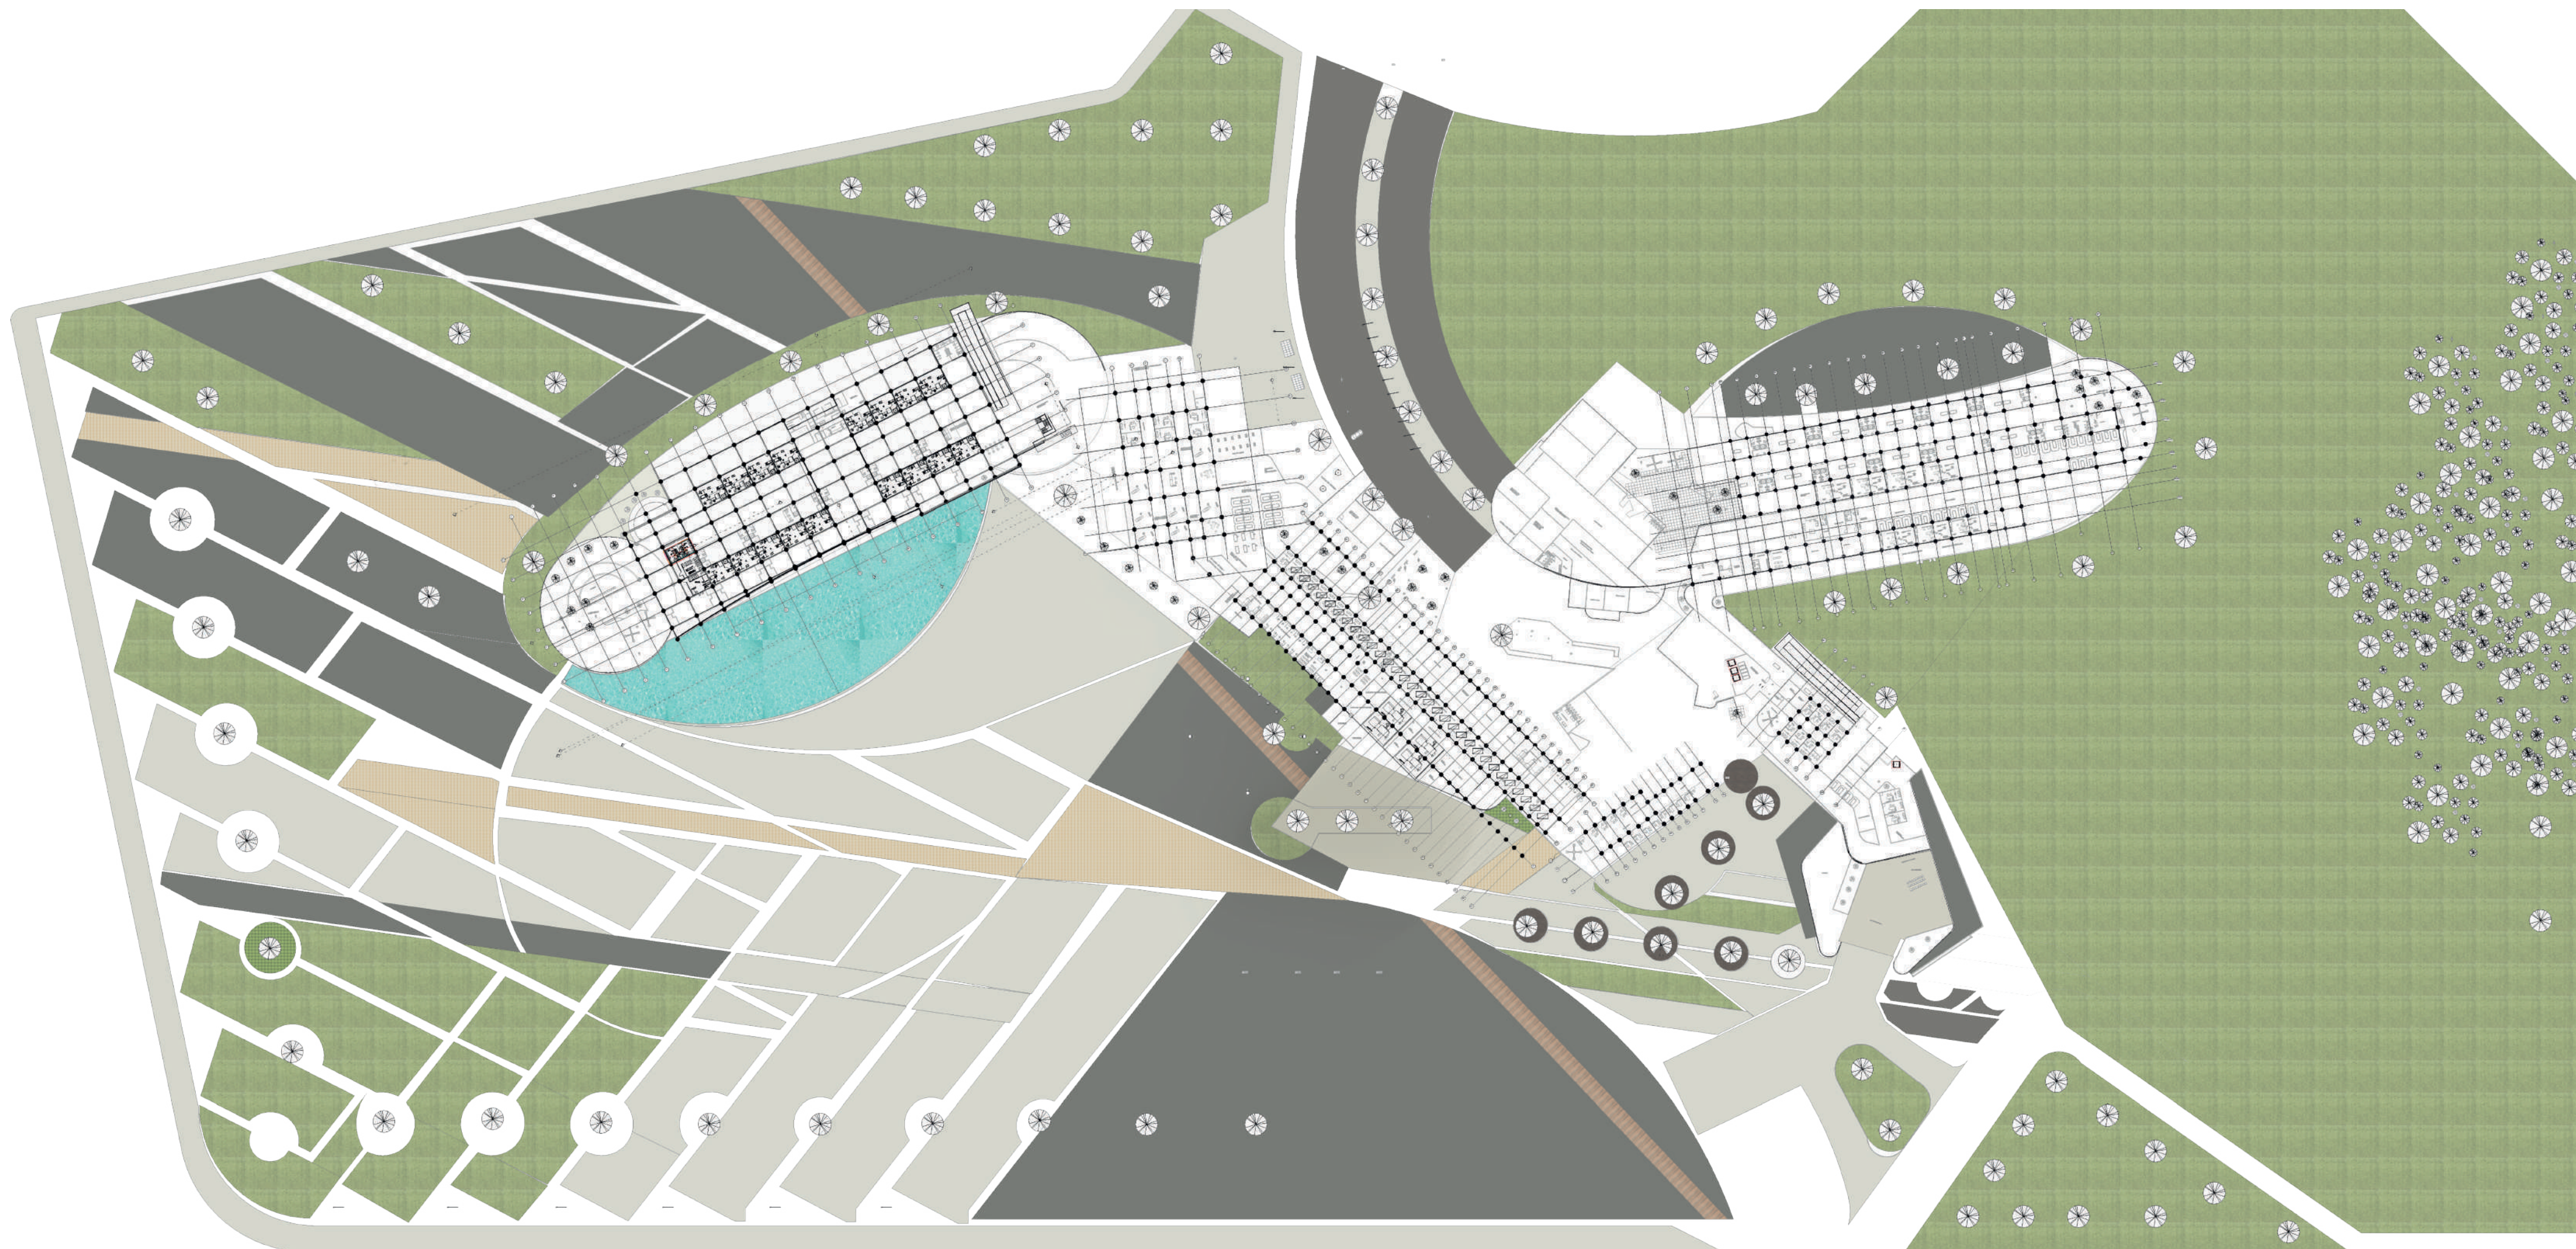

CONVENCIONES

ÁREAS

ESPACIO	M2

OBSERVACIONES

CONTIENE

ARQ. A CARGO

ESTUDIANTES


03/12/21

Plano No:

De:

PLANTA CIMENTACION

PLANTA DE DETALLE CIMENTACION ZAPATA - PILOTES

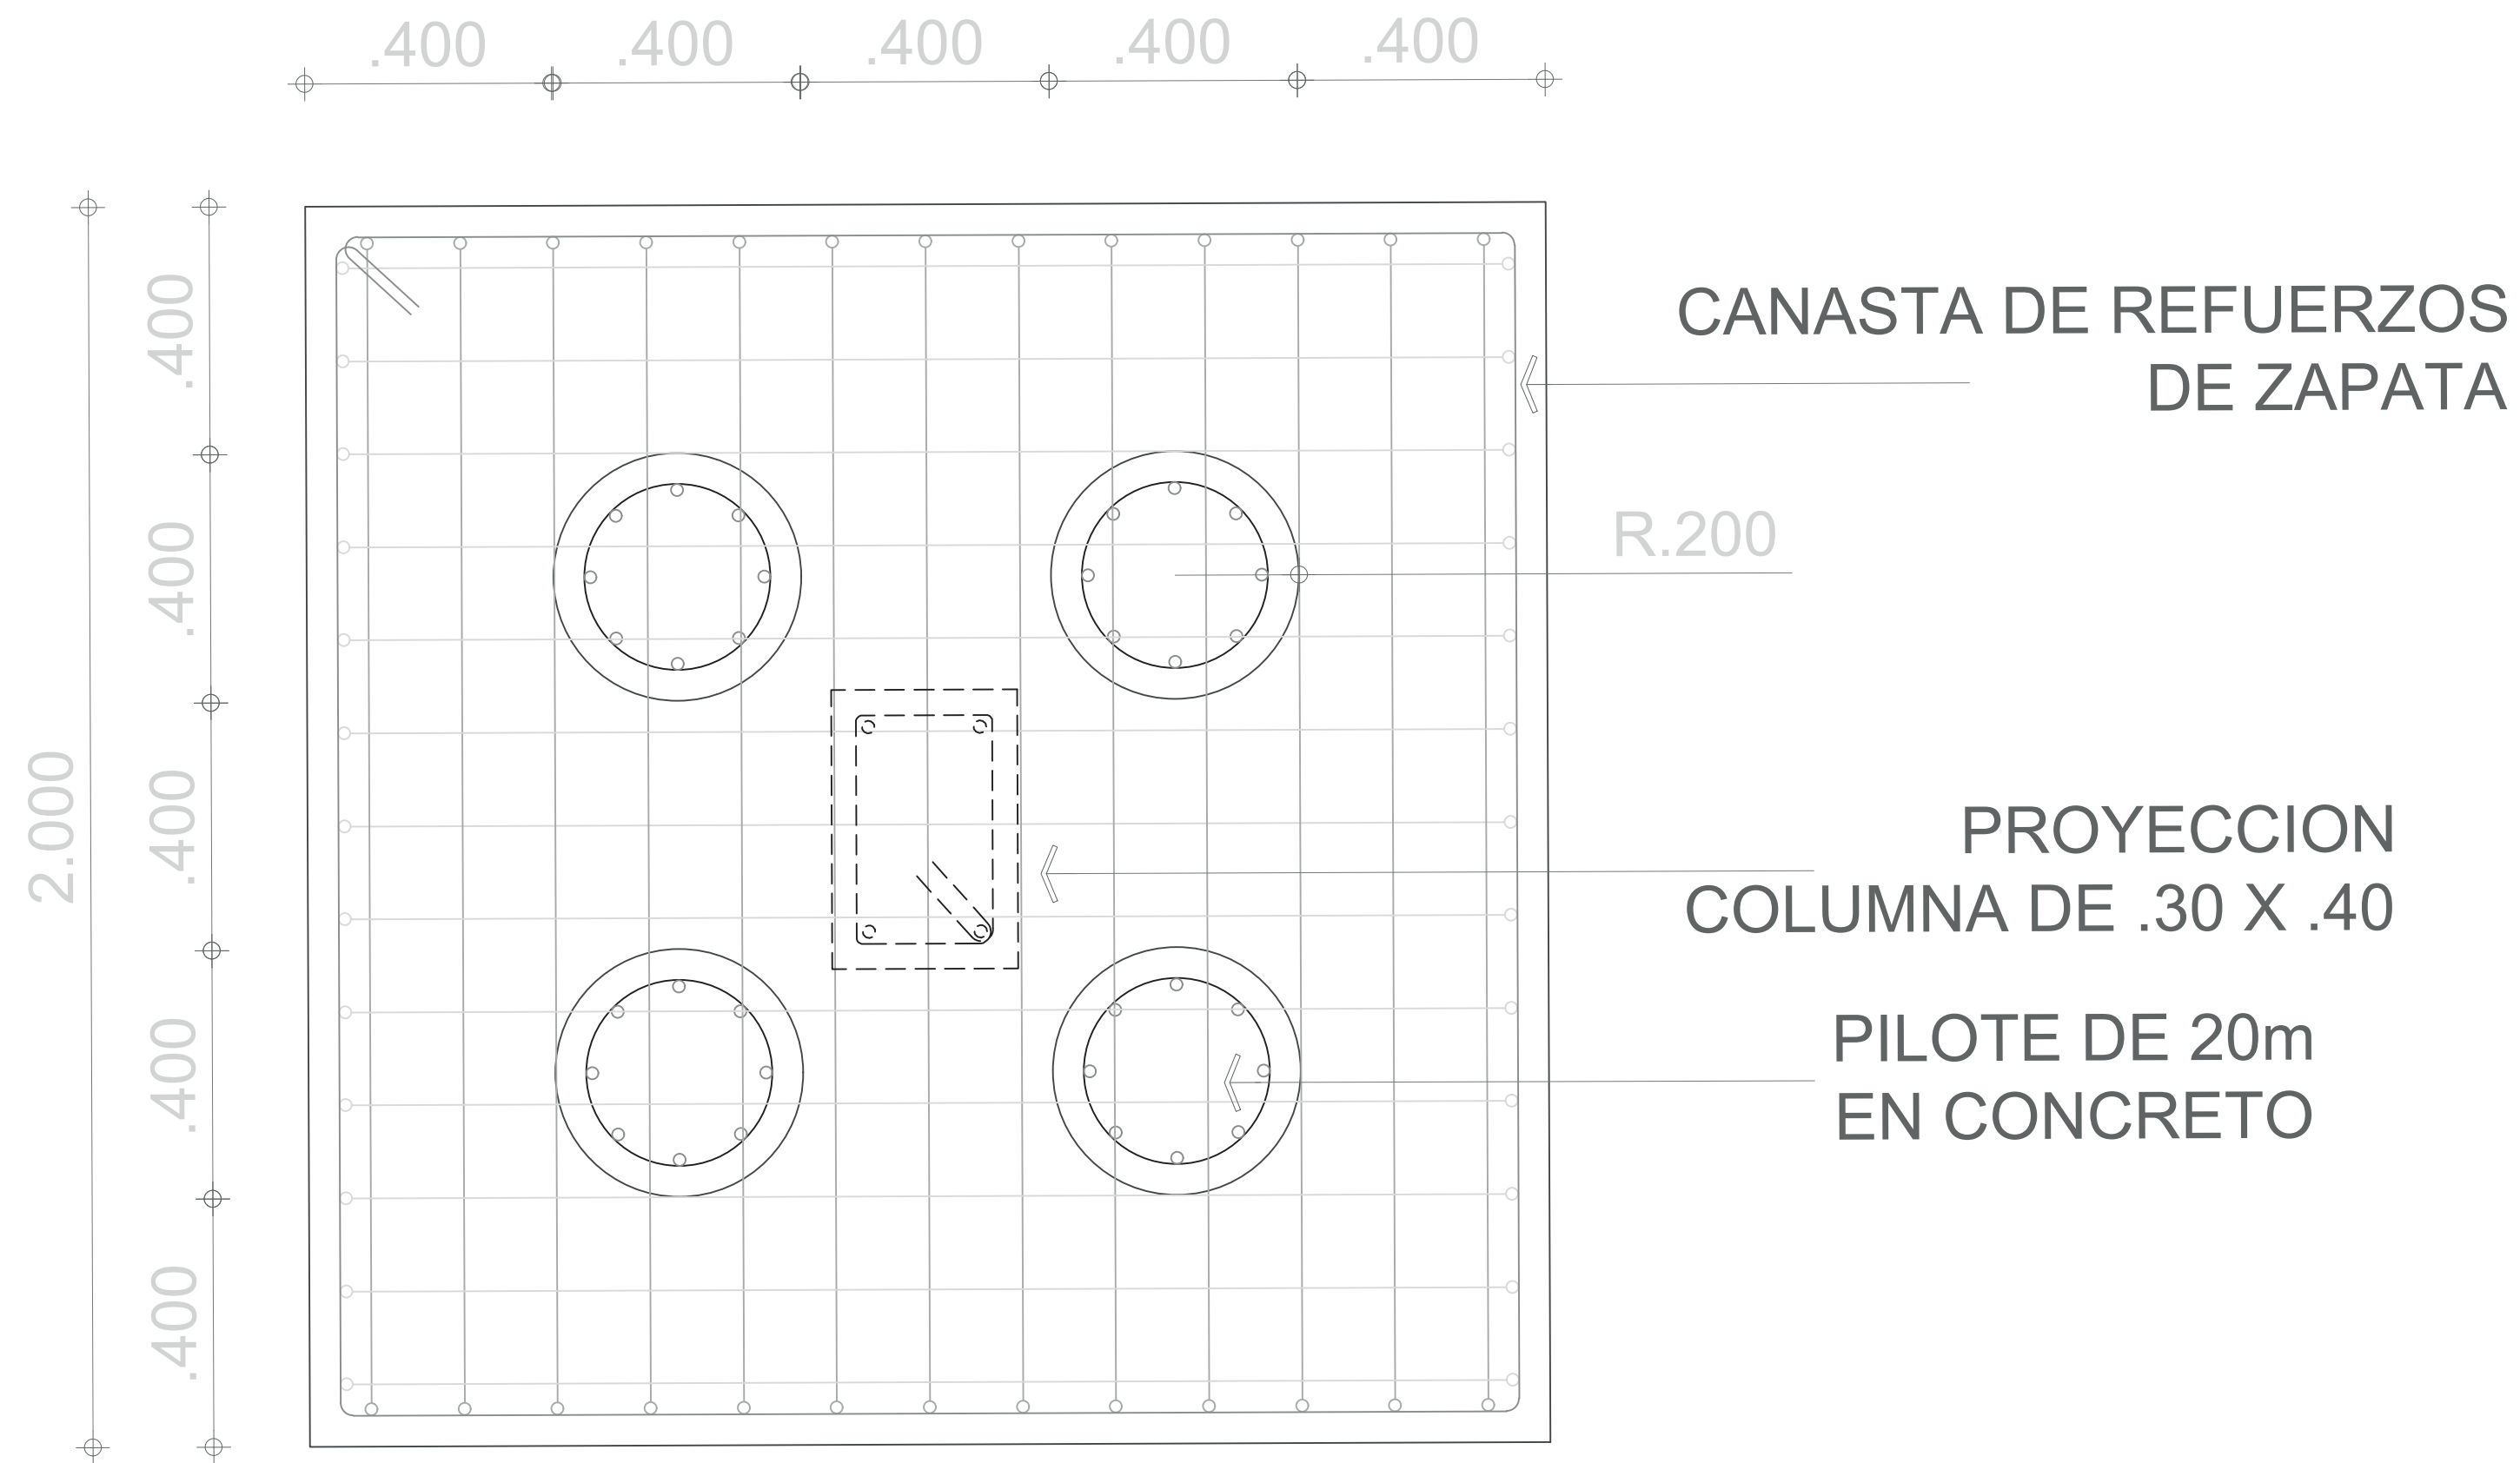

UNIVERSIDAD
La Gran Colombia

CONVENCIONES

ÁREAS

ESPACIO	M2

OBSERVACIONES

CONTIENE

ARQ. A CARGO

ESTUDIANTES


03/12/21

Plano No:


De:

DETALLE CIMENTACION Y LAMINA

DETALLE DE CIMENTACION
ZAPATA - PILOTES

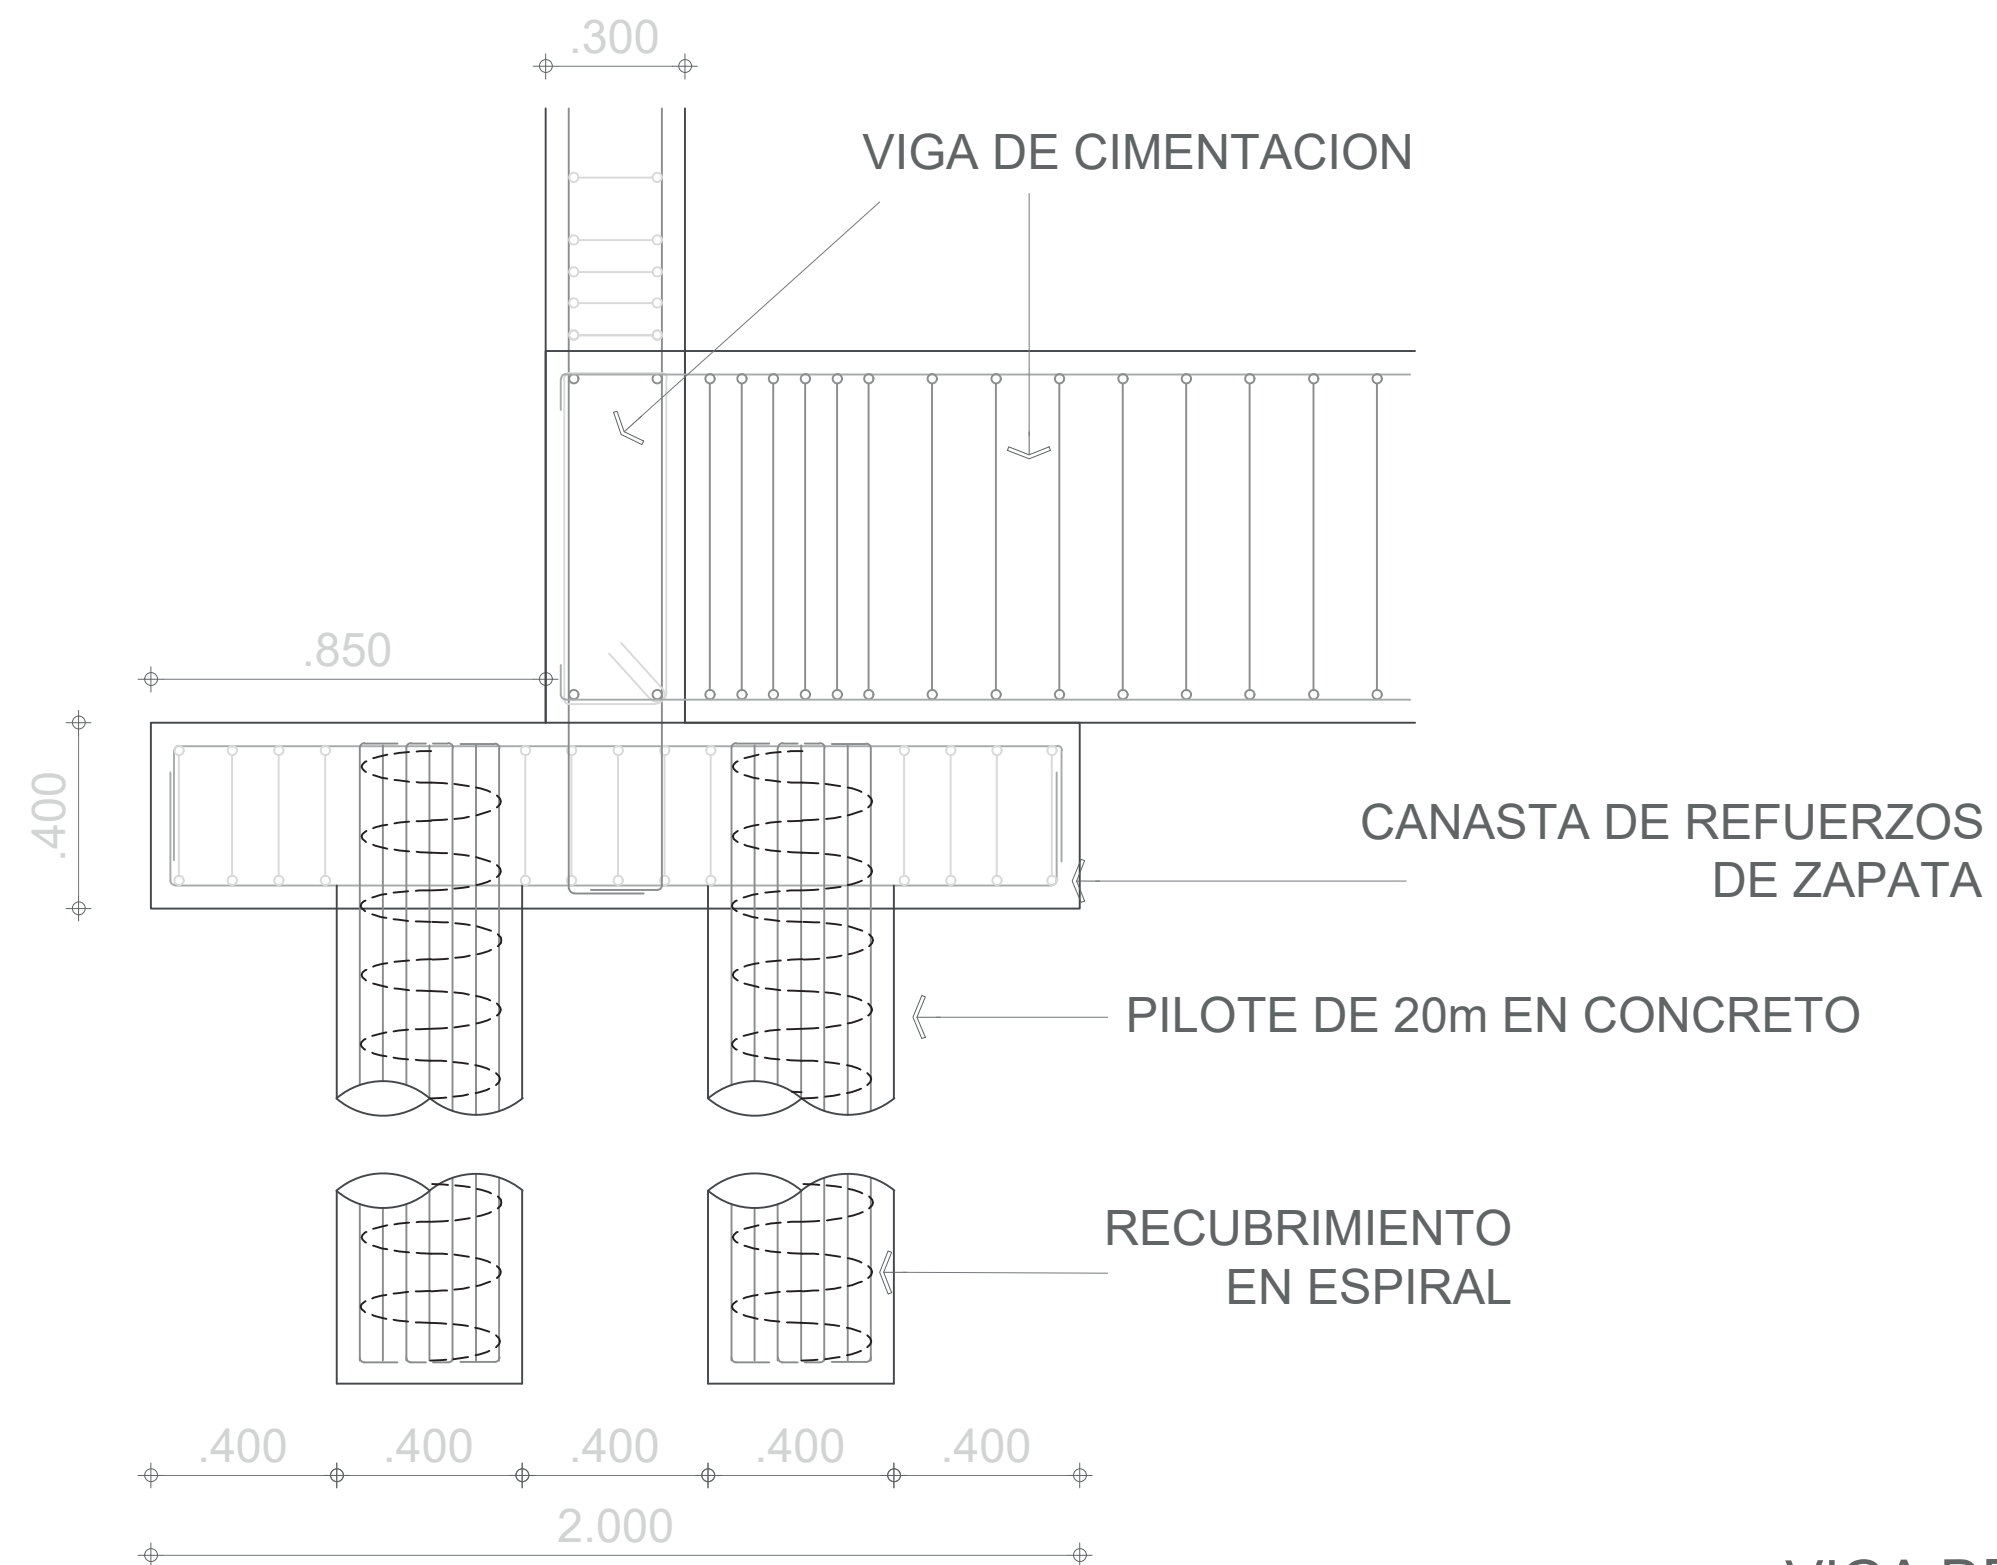

DETALLE DE LAMINA DECK

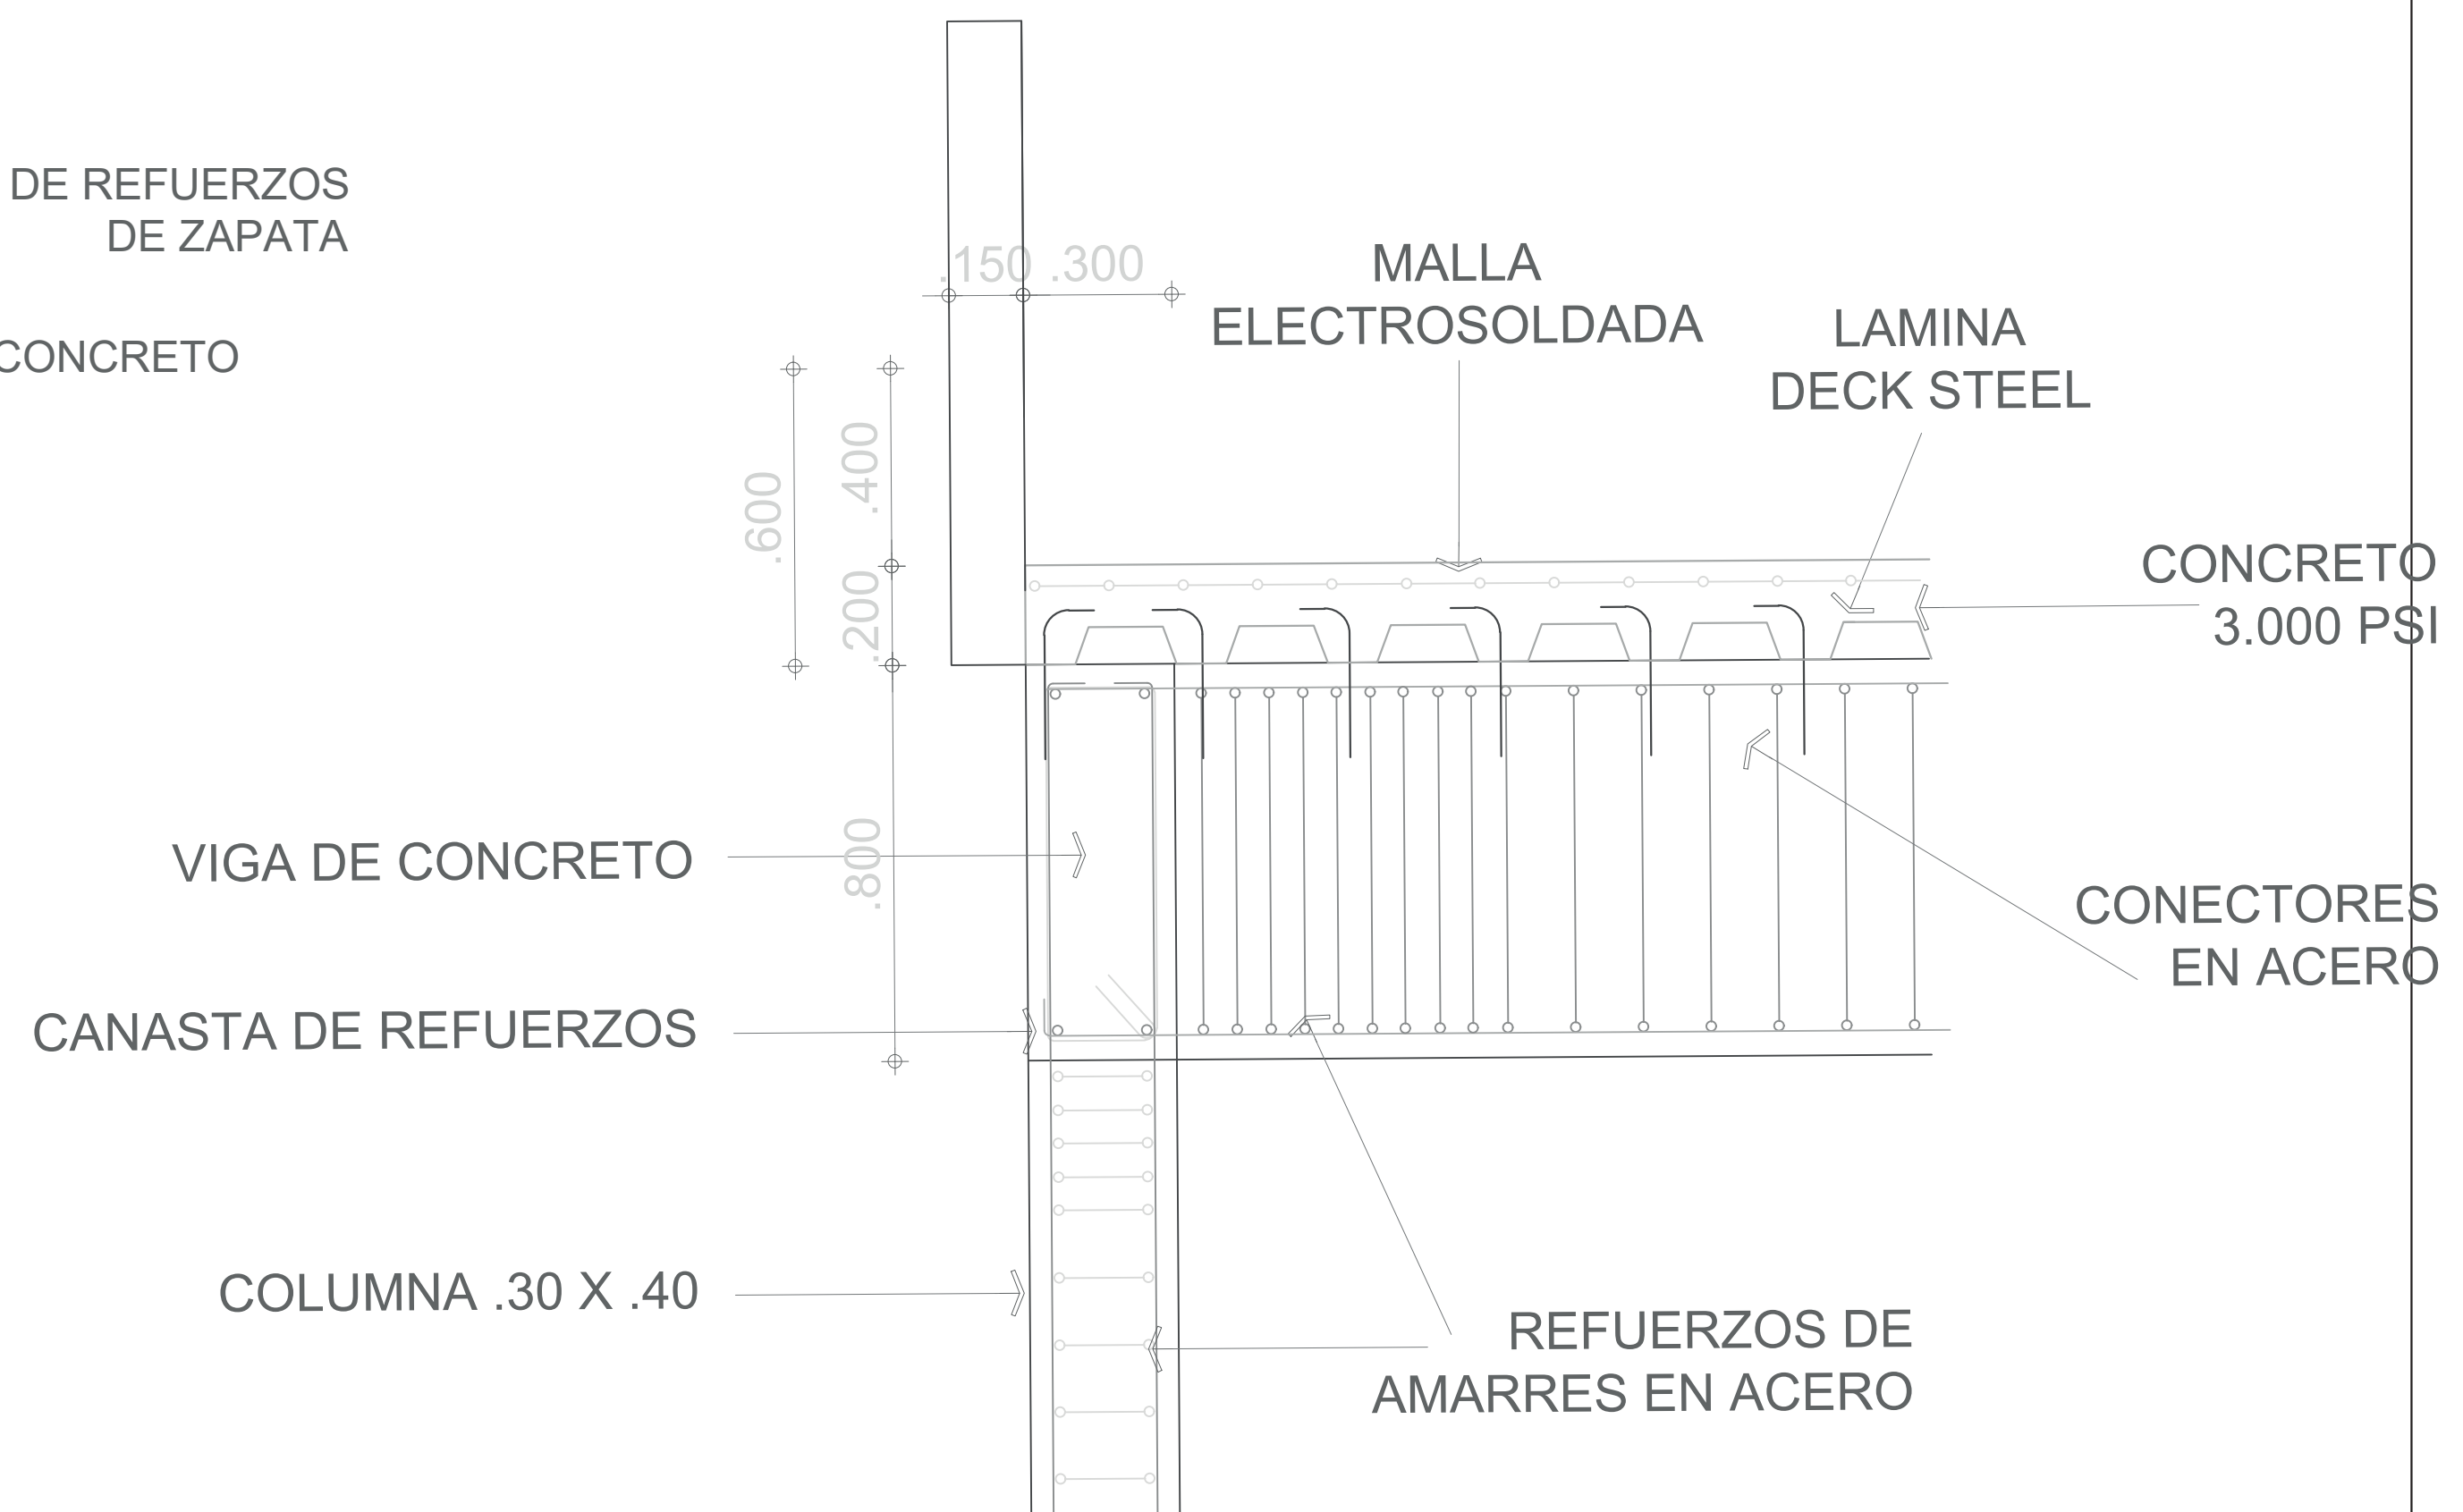

UNIVERSIDAD
La Gran Colombia

CONVENCIONES

ÁREAS

ESPACIO	M2

OBSERVACIONES

CONTIENE

ARQ. A CARGO


ESTUDIANTES

03/12/21

Plano No:

De:

DETALLE DE VIGA

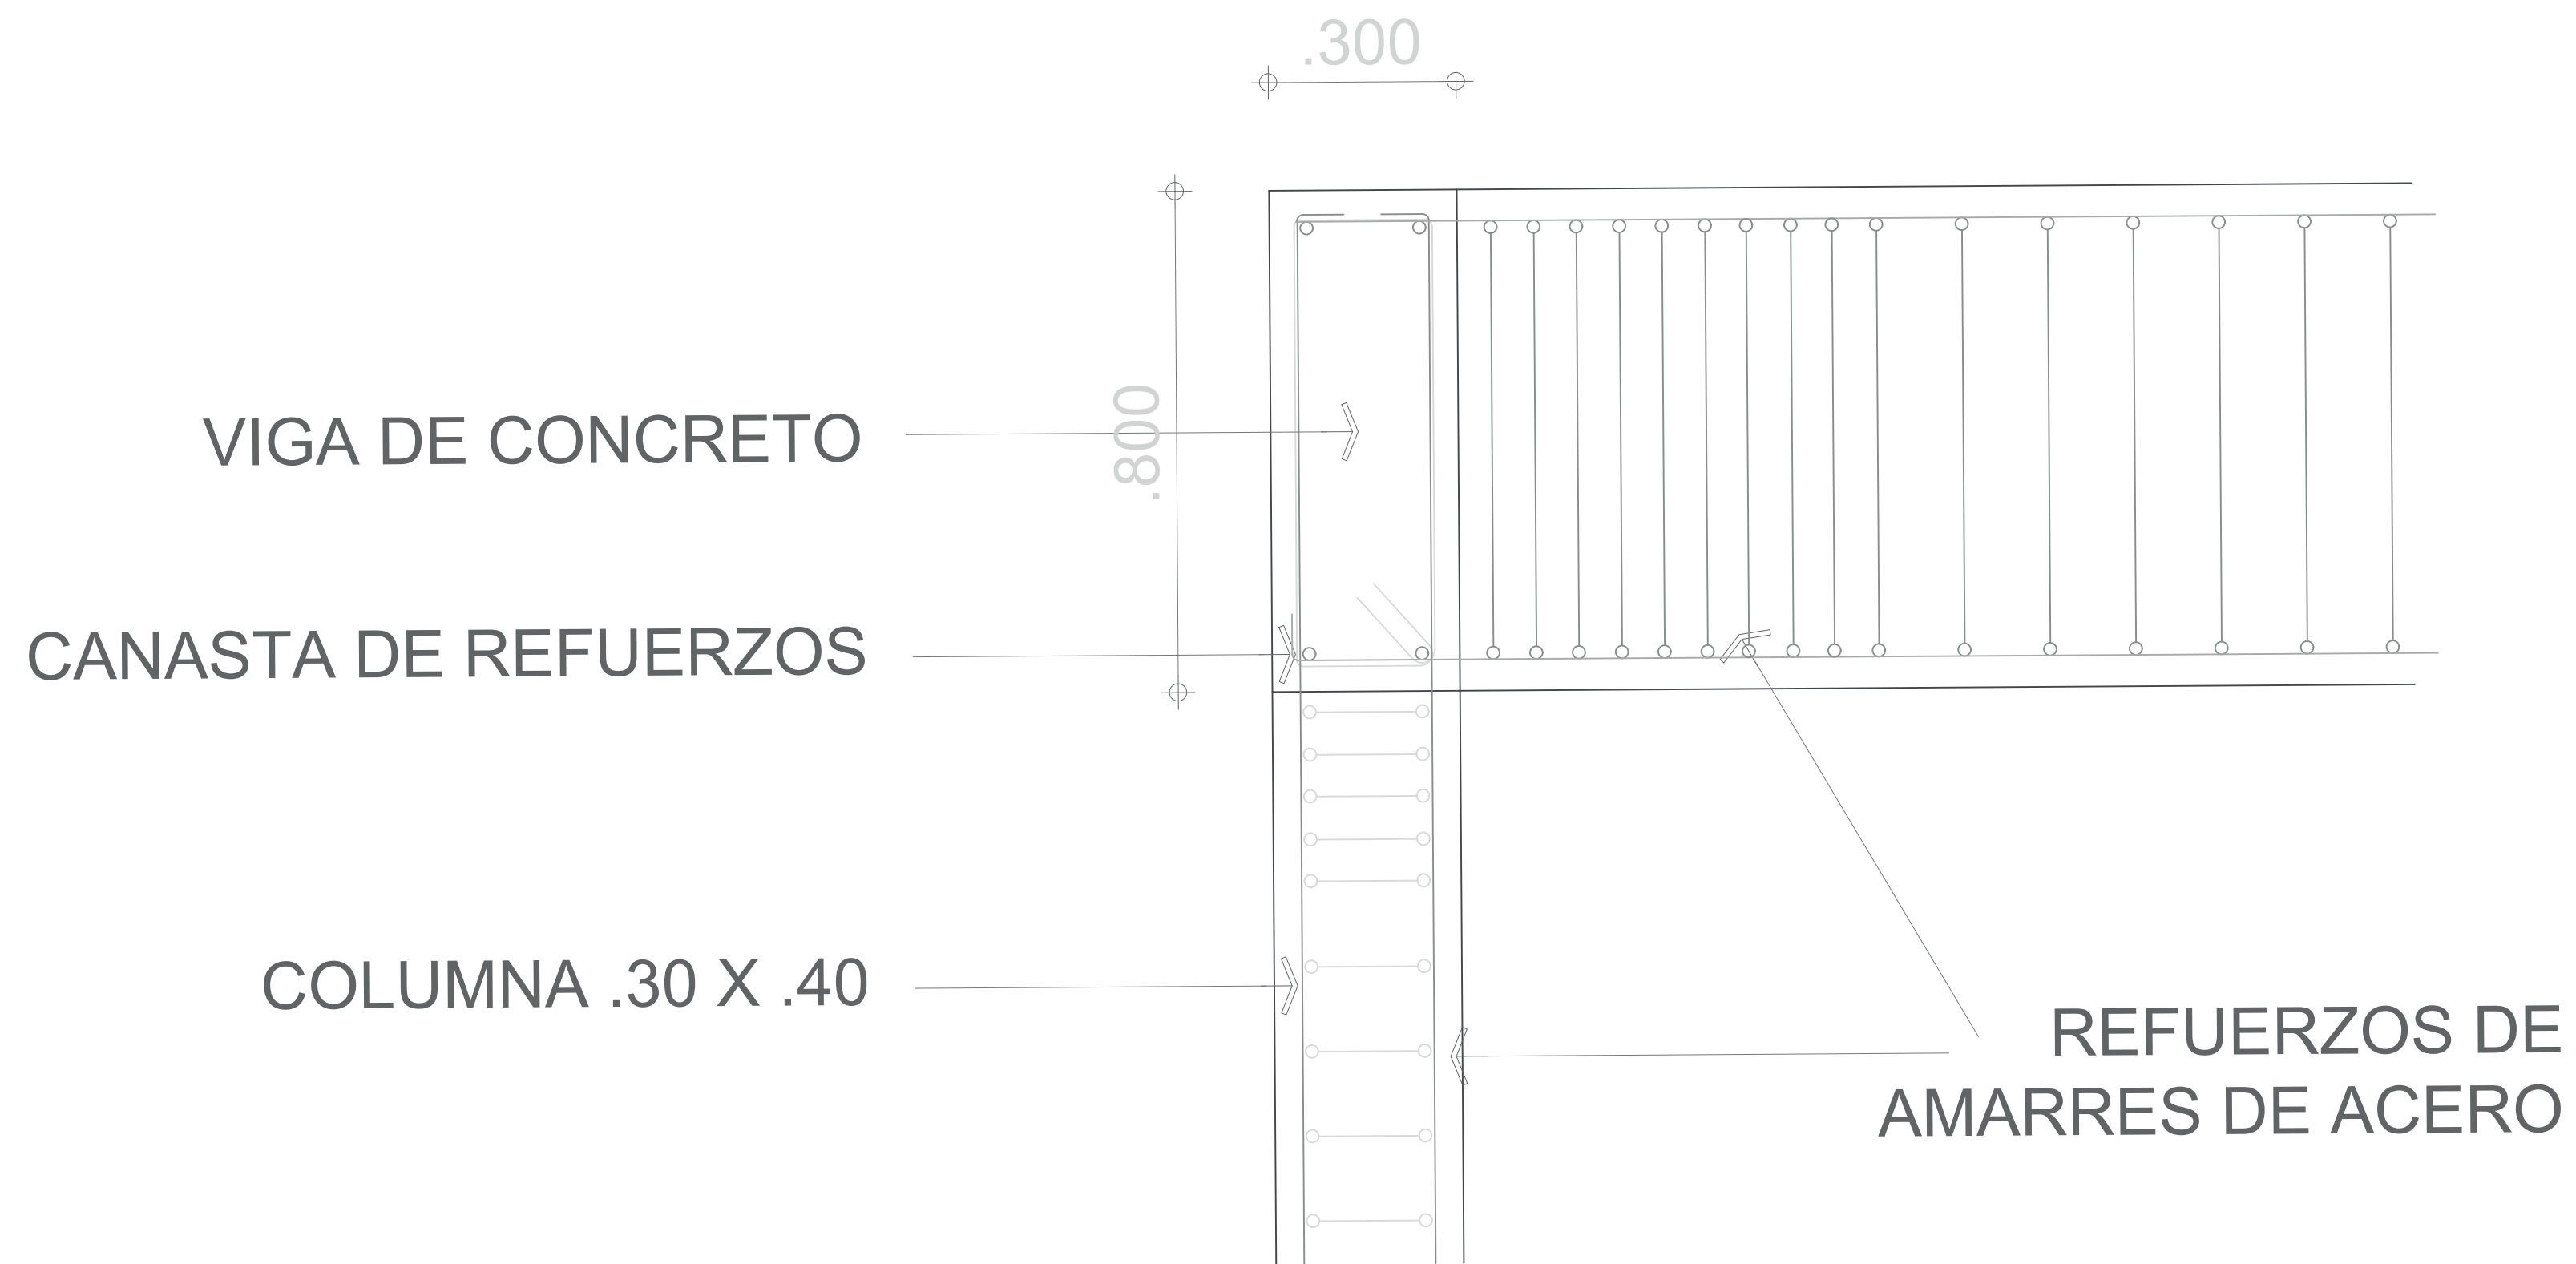

UNIVERSIDAD
La Gran Colombia

CONVENCIONES

ÁREAS

ESPACIO	M2

OBSERVACIONES

CONTIENE

ARQ. A CARGO

ESTUDIANTES

03/12/21

Plano No:

De: