



Proyecto de Arquitectura

PLANOS

CARTILLA

NOMBRE DE LOS ESTUDIANTES:

DAPHNE NICOLE SÁNCHEZ SIERRA

CURSO: OPCIÓN DE ÉNFASIS

GRUPO: 19

PROFESOR: YESICA TORRES VEGA



UNIVERSIDAD
La Gran Colombia



ÍNDICE DE PLANCHAS

ANÁLISIS MASO

A-001

ANÁLISIS MESO

A-002

A-003

ANÁLISIS MICRO

A-004

A-005

PROPUESTA DE ESPACIO PÚBLICO ESCALA MESO

A-001


PROPUESTA DE ESPACIO PÚBLICO ESCALA MICRO

A-001

PROPUESTA DE PARQUE SENSORIAL ESCALA MICRO

A-001

LOCALIZACIÓN

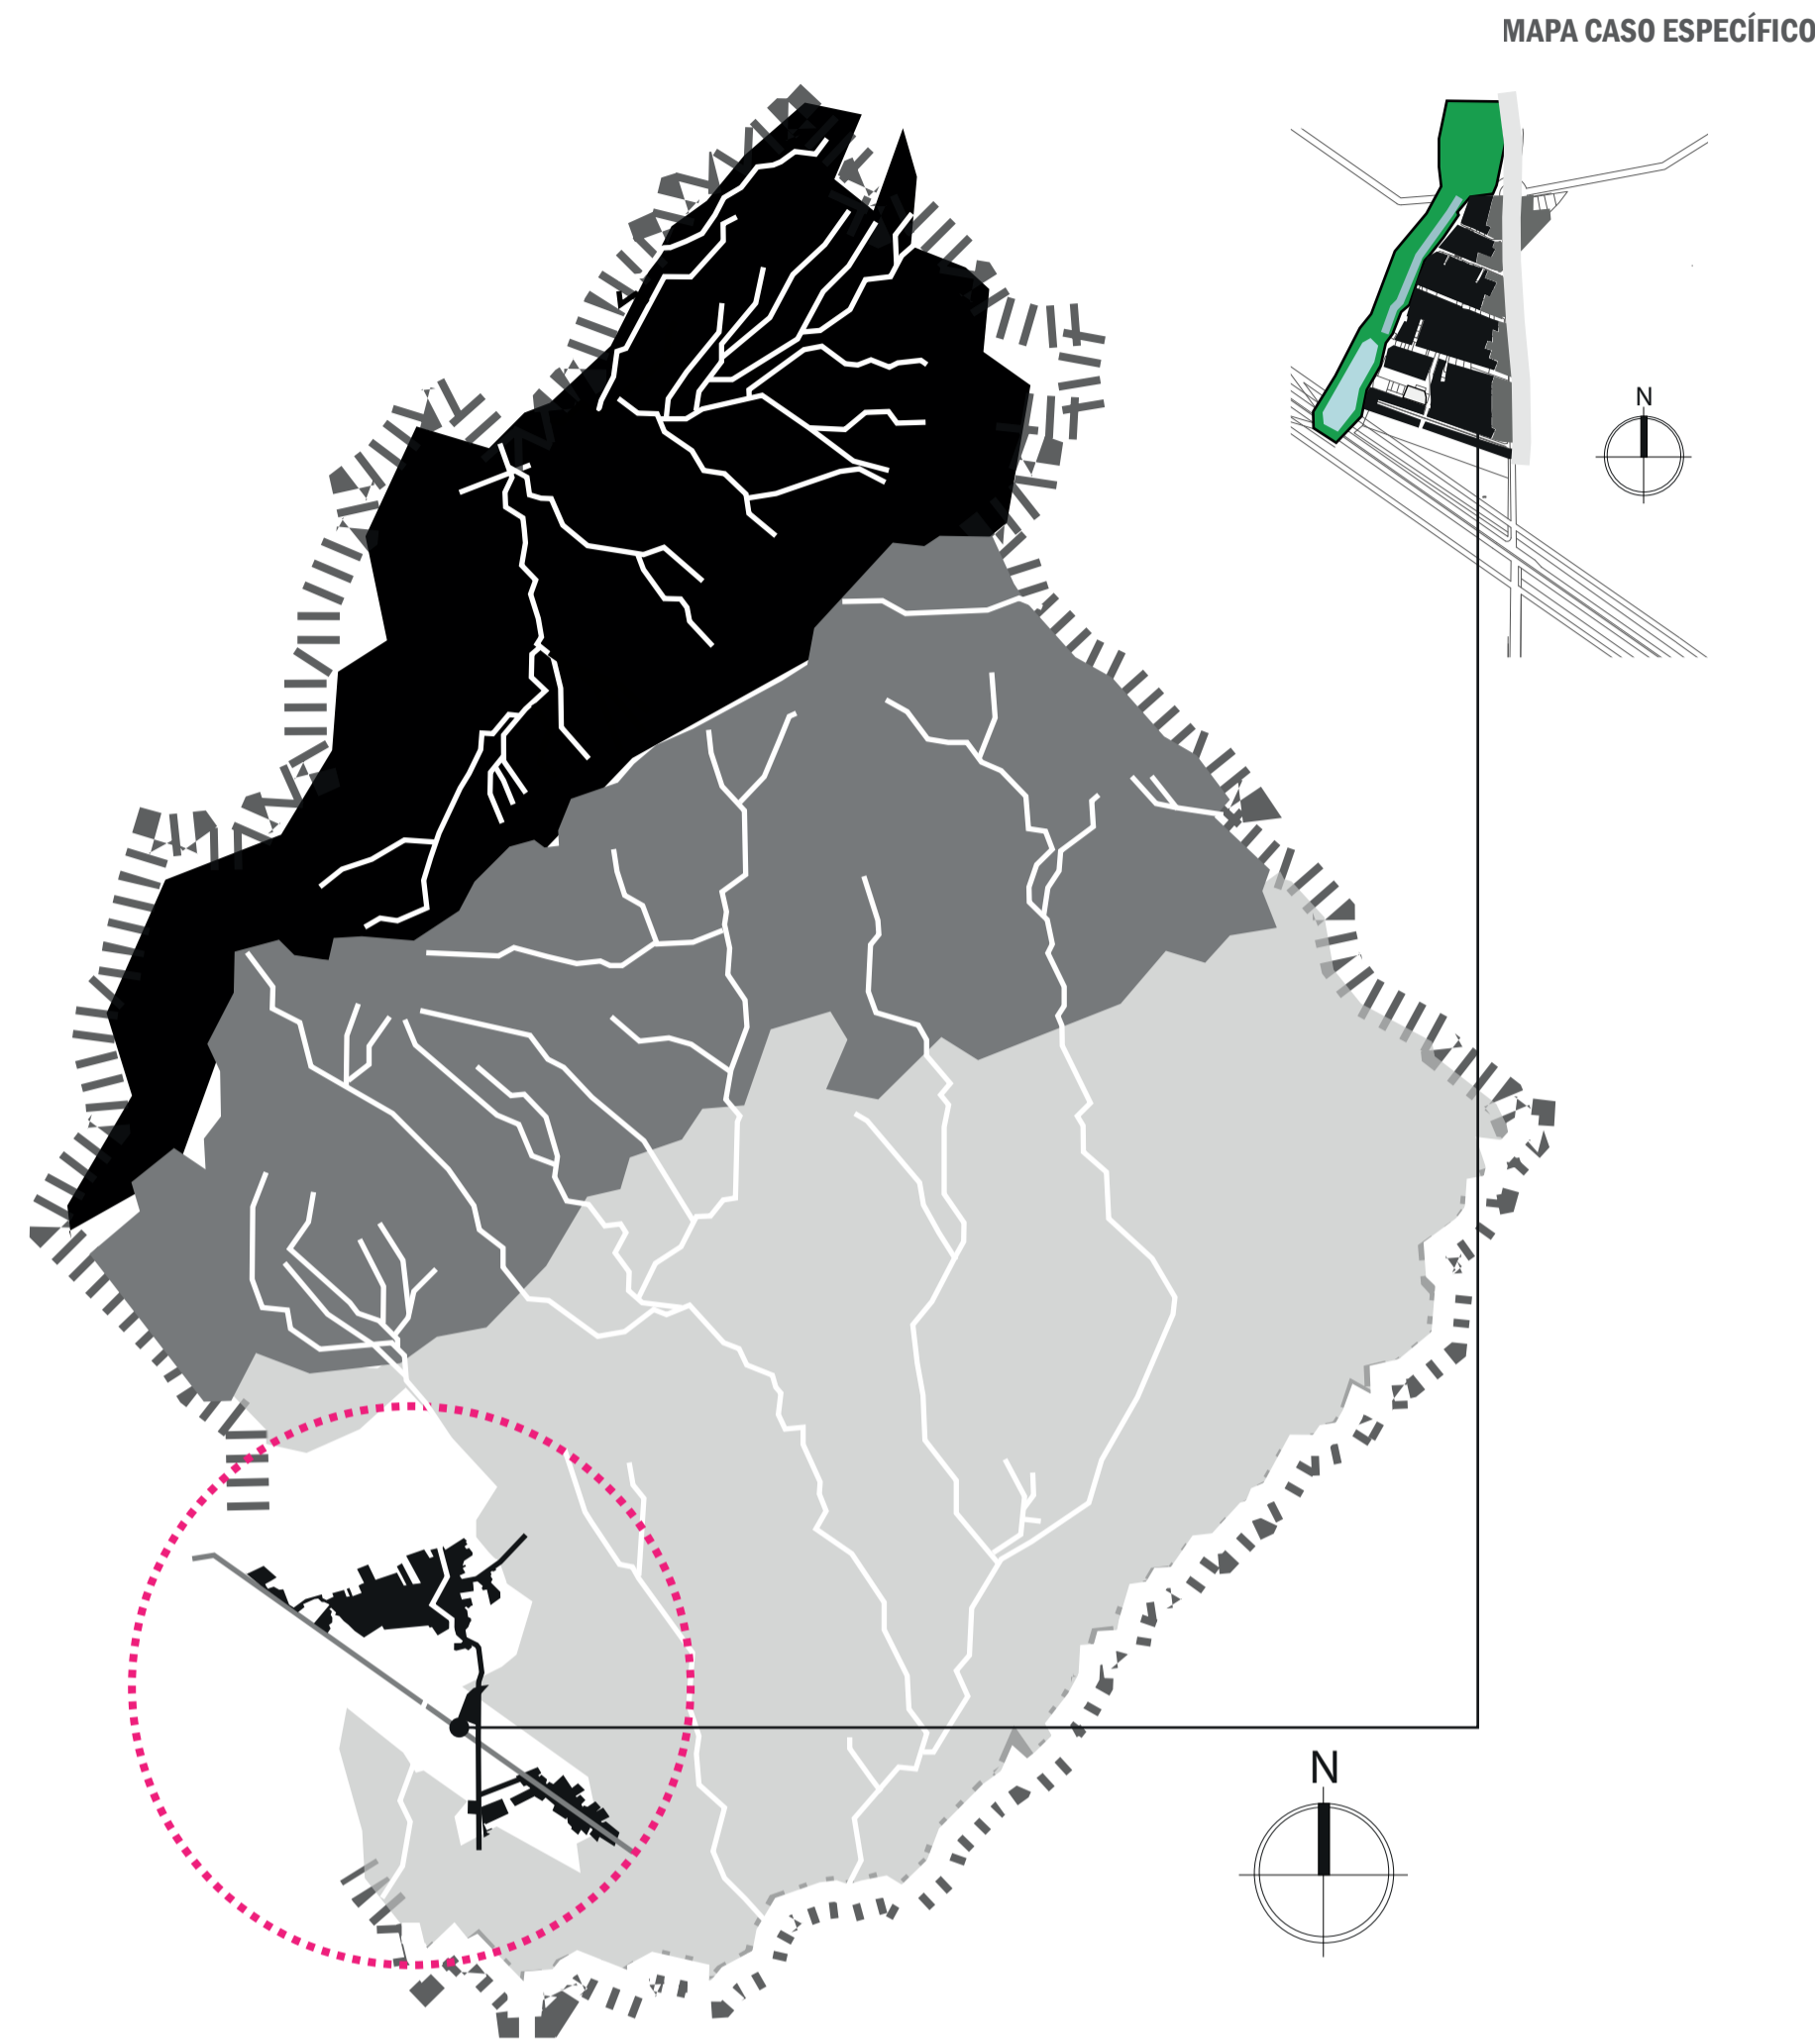

CULTIVOS DE ALIMENTOS



Nota: adaptado de oficina de prensa El Rosal

Siembra de papa, maíz, arveja, haba, zanahoria, hortalizas, cubios, ibias, arracacha y batata

GANADERÍA



FUENTE: <https://images.app.goo.gl/MW0nk26S/c0xpRtCA>

Nota: adaptado de oficina de prensa El Rosal

productos de ganadería


FLORES Y HIERBAS





FUENTE: PRENSA EL ROSAL

Nota: adaptado de oficina de prensa El Rosal


variedad de flores y hierbas de nivel nacional y exportación

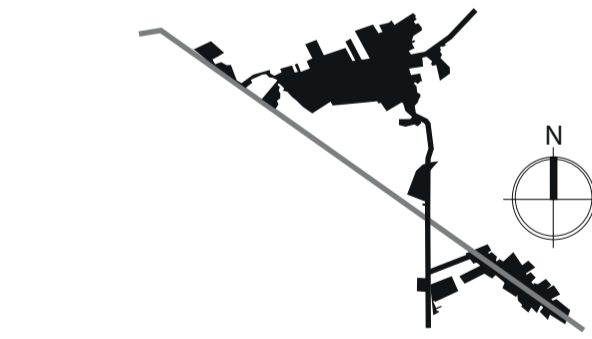

ÁREA URBANA

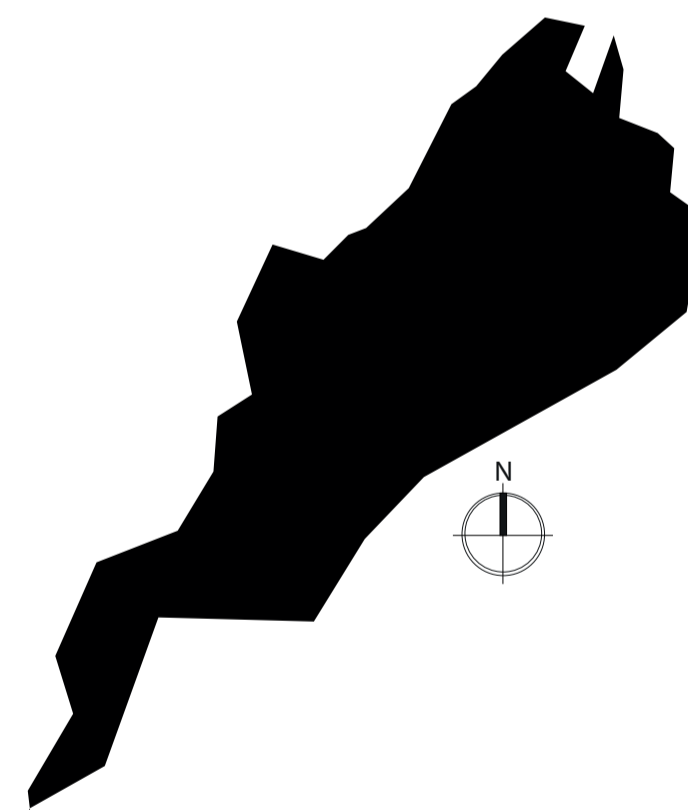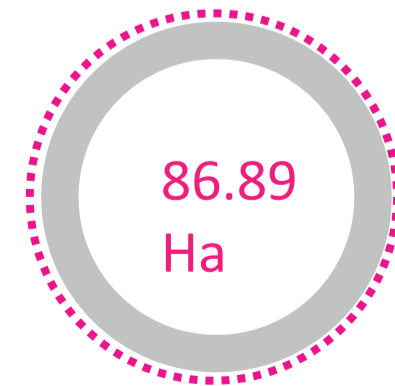


ÁREAS DE PROTECCIÓN

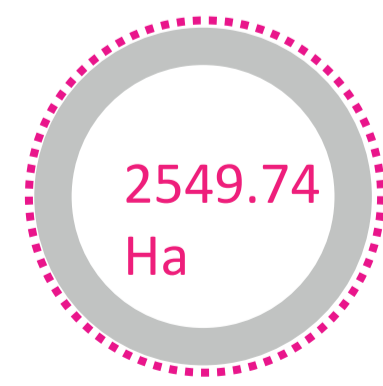

AGROPECUARIO




AGROINDUSTRIAL

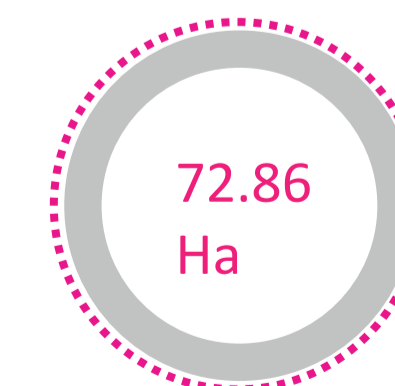


ÁREAS DEL SUELO RURAL Y URBANO
ESCALA GRÁFICA

OT	T00-V	REVISIÓN
PLANCHAS No.	PLANO No.	PLANCHAS No.
FACULTAD DE ARQUITECTURA OPCIÓN DE ÉNFASIS		
PROYECTO: ROSAL SENSORIAL BOGOTÁ, 2022		
CONVENCIONES: <ul style="list-style-type: none"> CORRIENTES DE AGUA AGROPECUARIO AGROINDUSTRIAL PROTECCIÓN AMBIENTAL BORDE SUELO RURAL 		
CURSO: OPCIÓN DE ÉNFASIS GRUPO 19		
CONTIENE: ANÁLISIS ESCALA MACRO- EL ROSAL CUNDINAMARCA		
OBSERVACIONES:		
ESCALA:	FECHA:	
GRÁFICA	MAYO DE 2022	
ARCHIVO:	FECHA COPIA:	
POE_GC19_P07 CARTILLADEPLANOS.PDF		
DIBUJÓ	ELABORACIÓN	
REVISIÓN:	PLANO No.	PLANCHAS No.
A-001	1	10

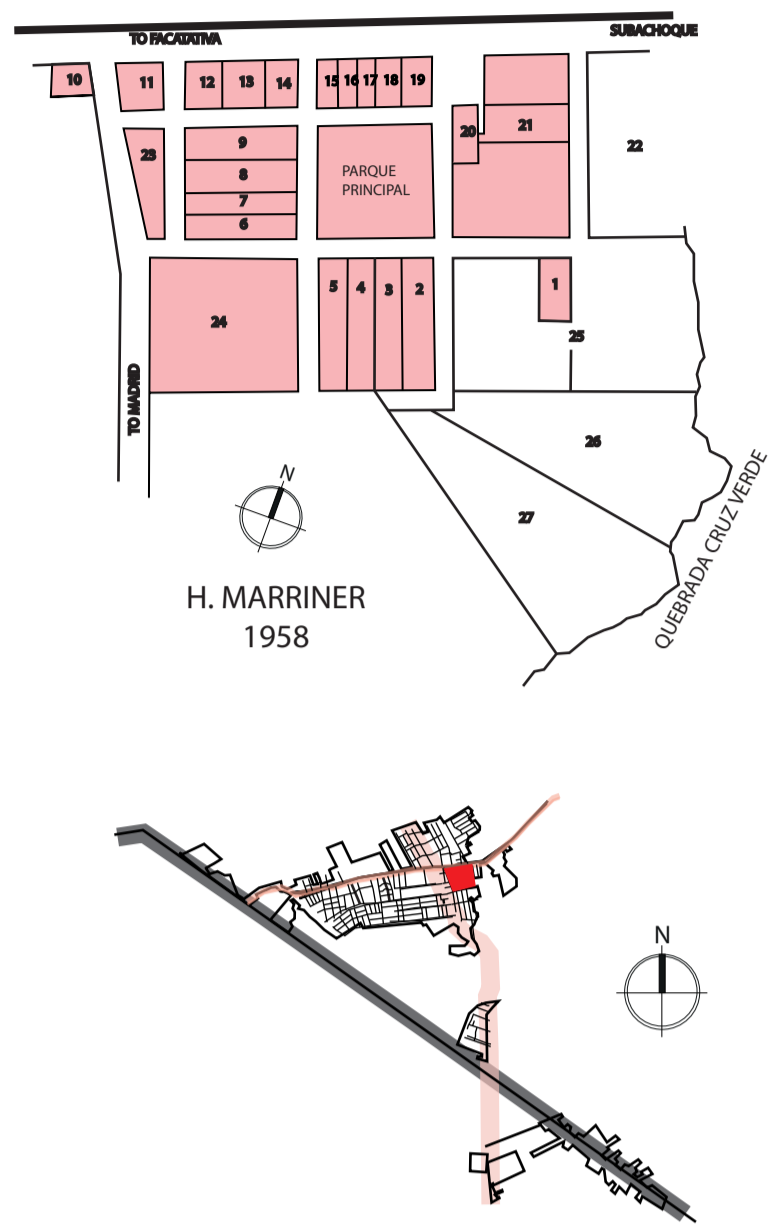

1950 - 1960

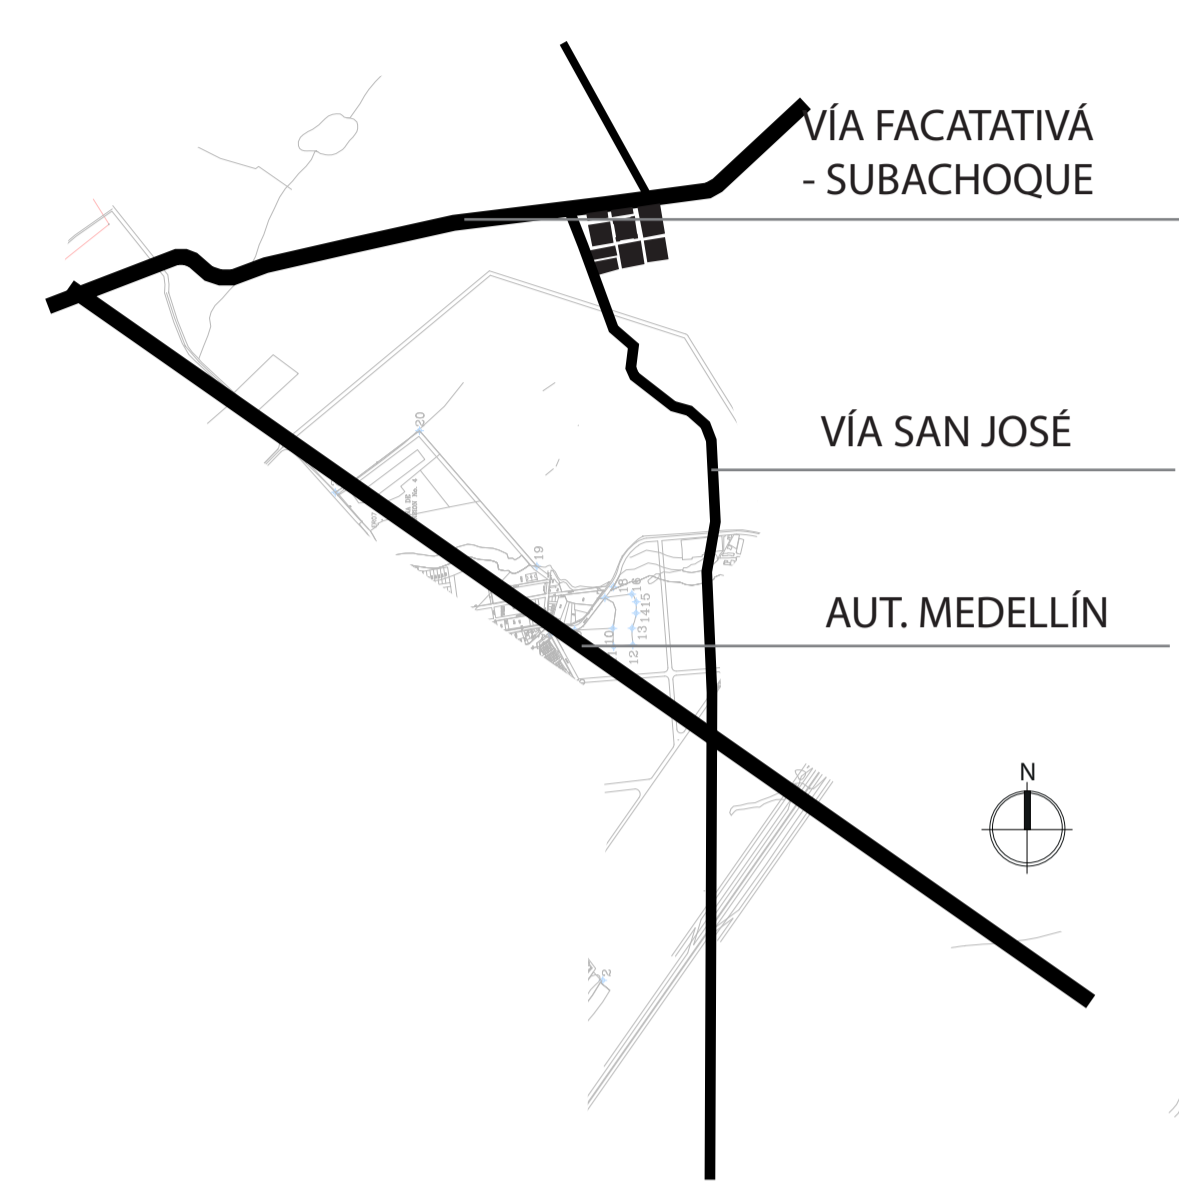


1970




1980



1990 - 2000

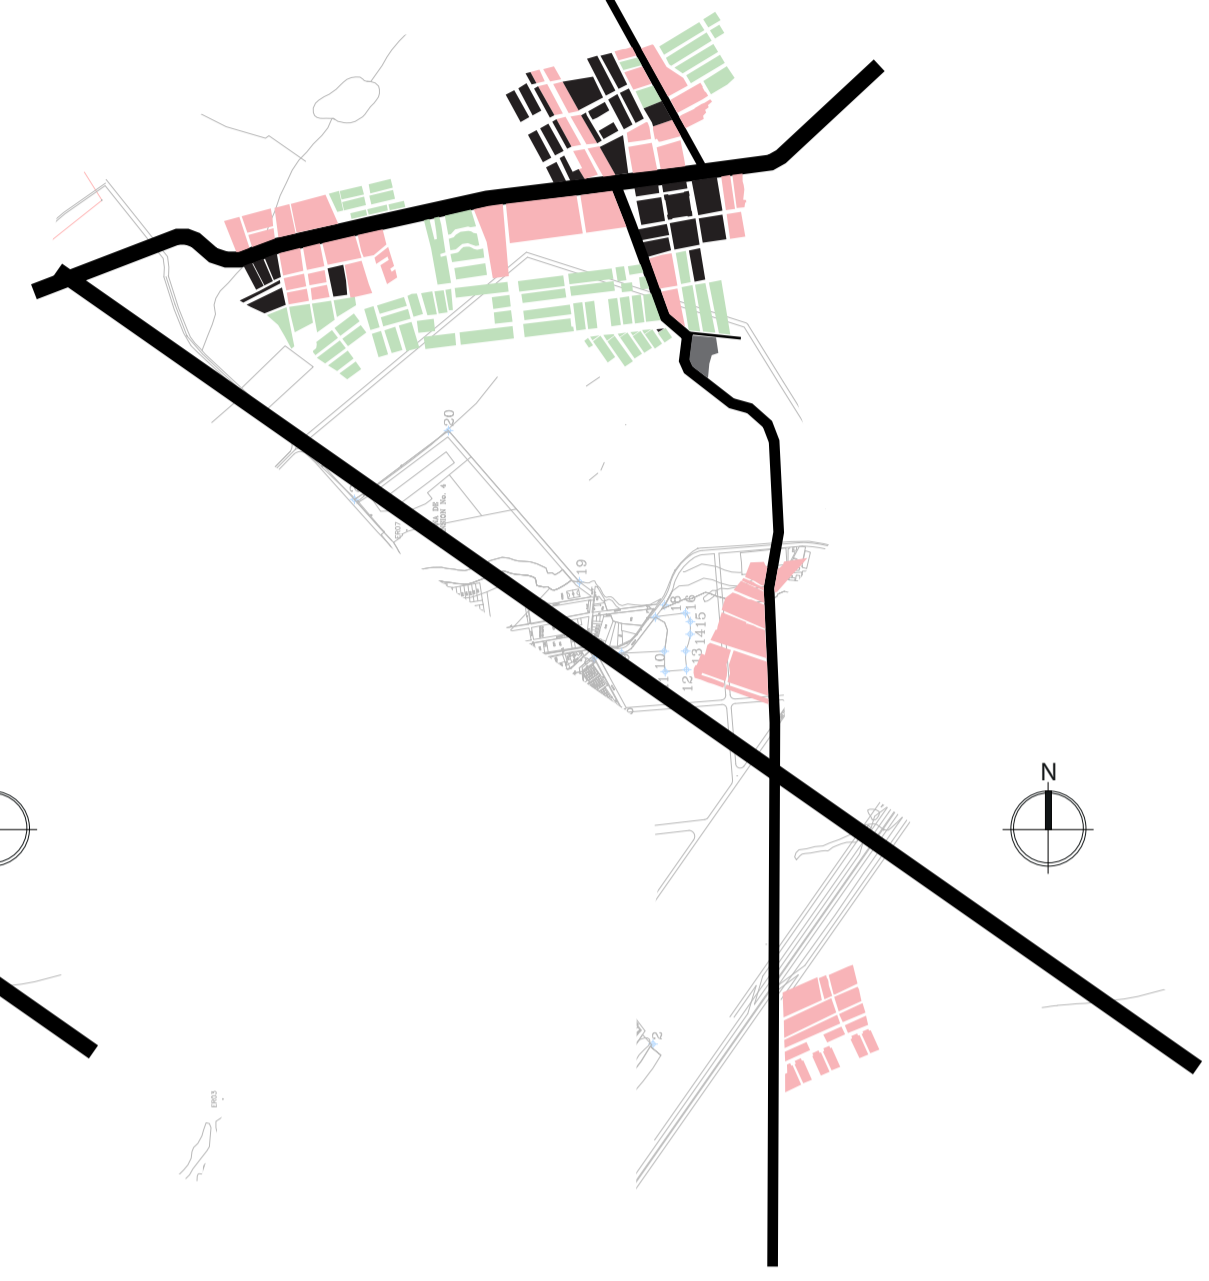

CONFORMACIÓN DEL CASCO URBANO- BARRIOS
ESCALA GRÁFICA

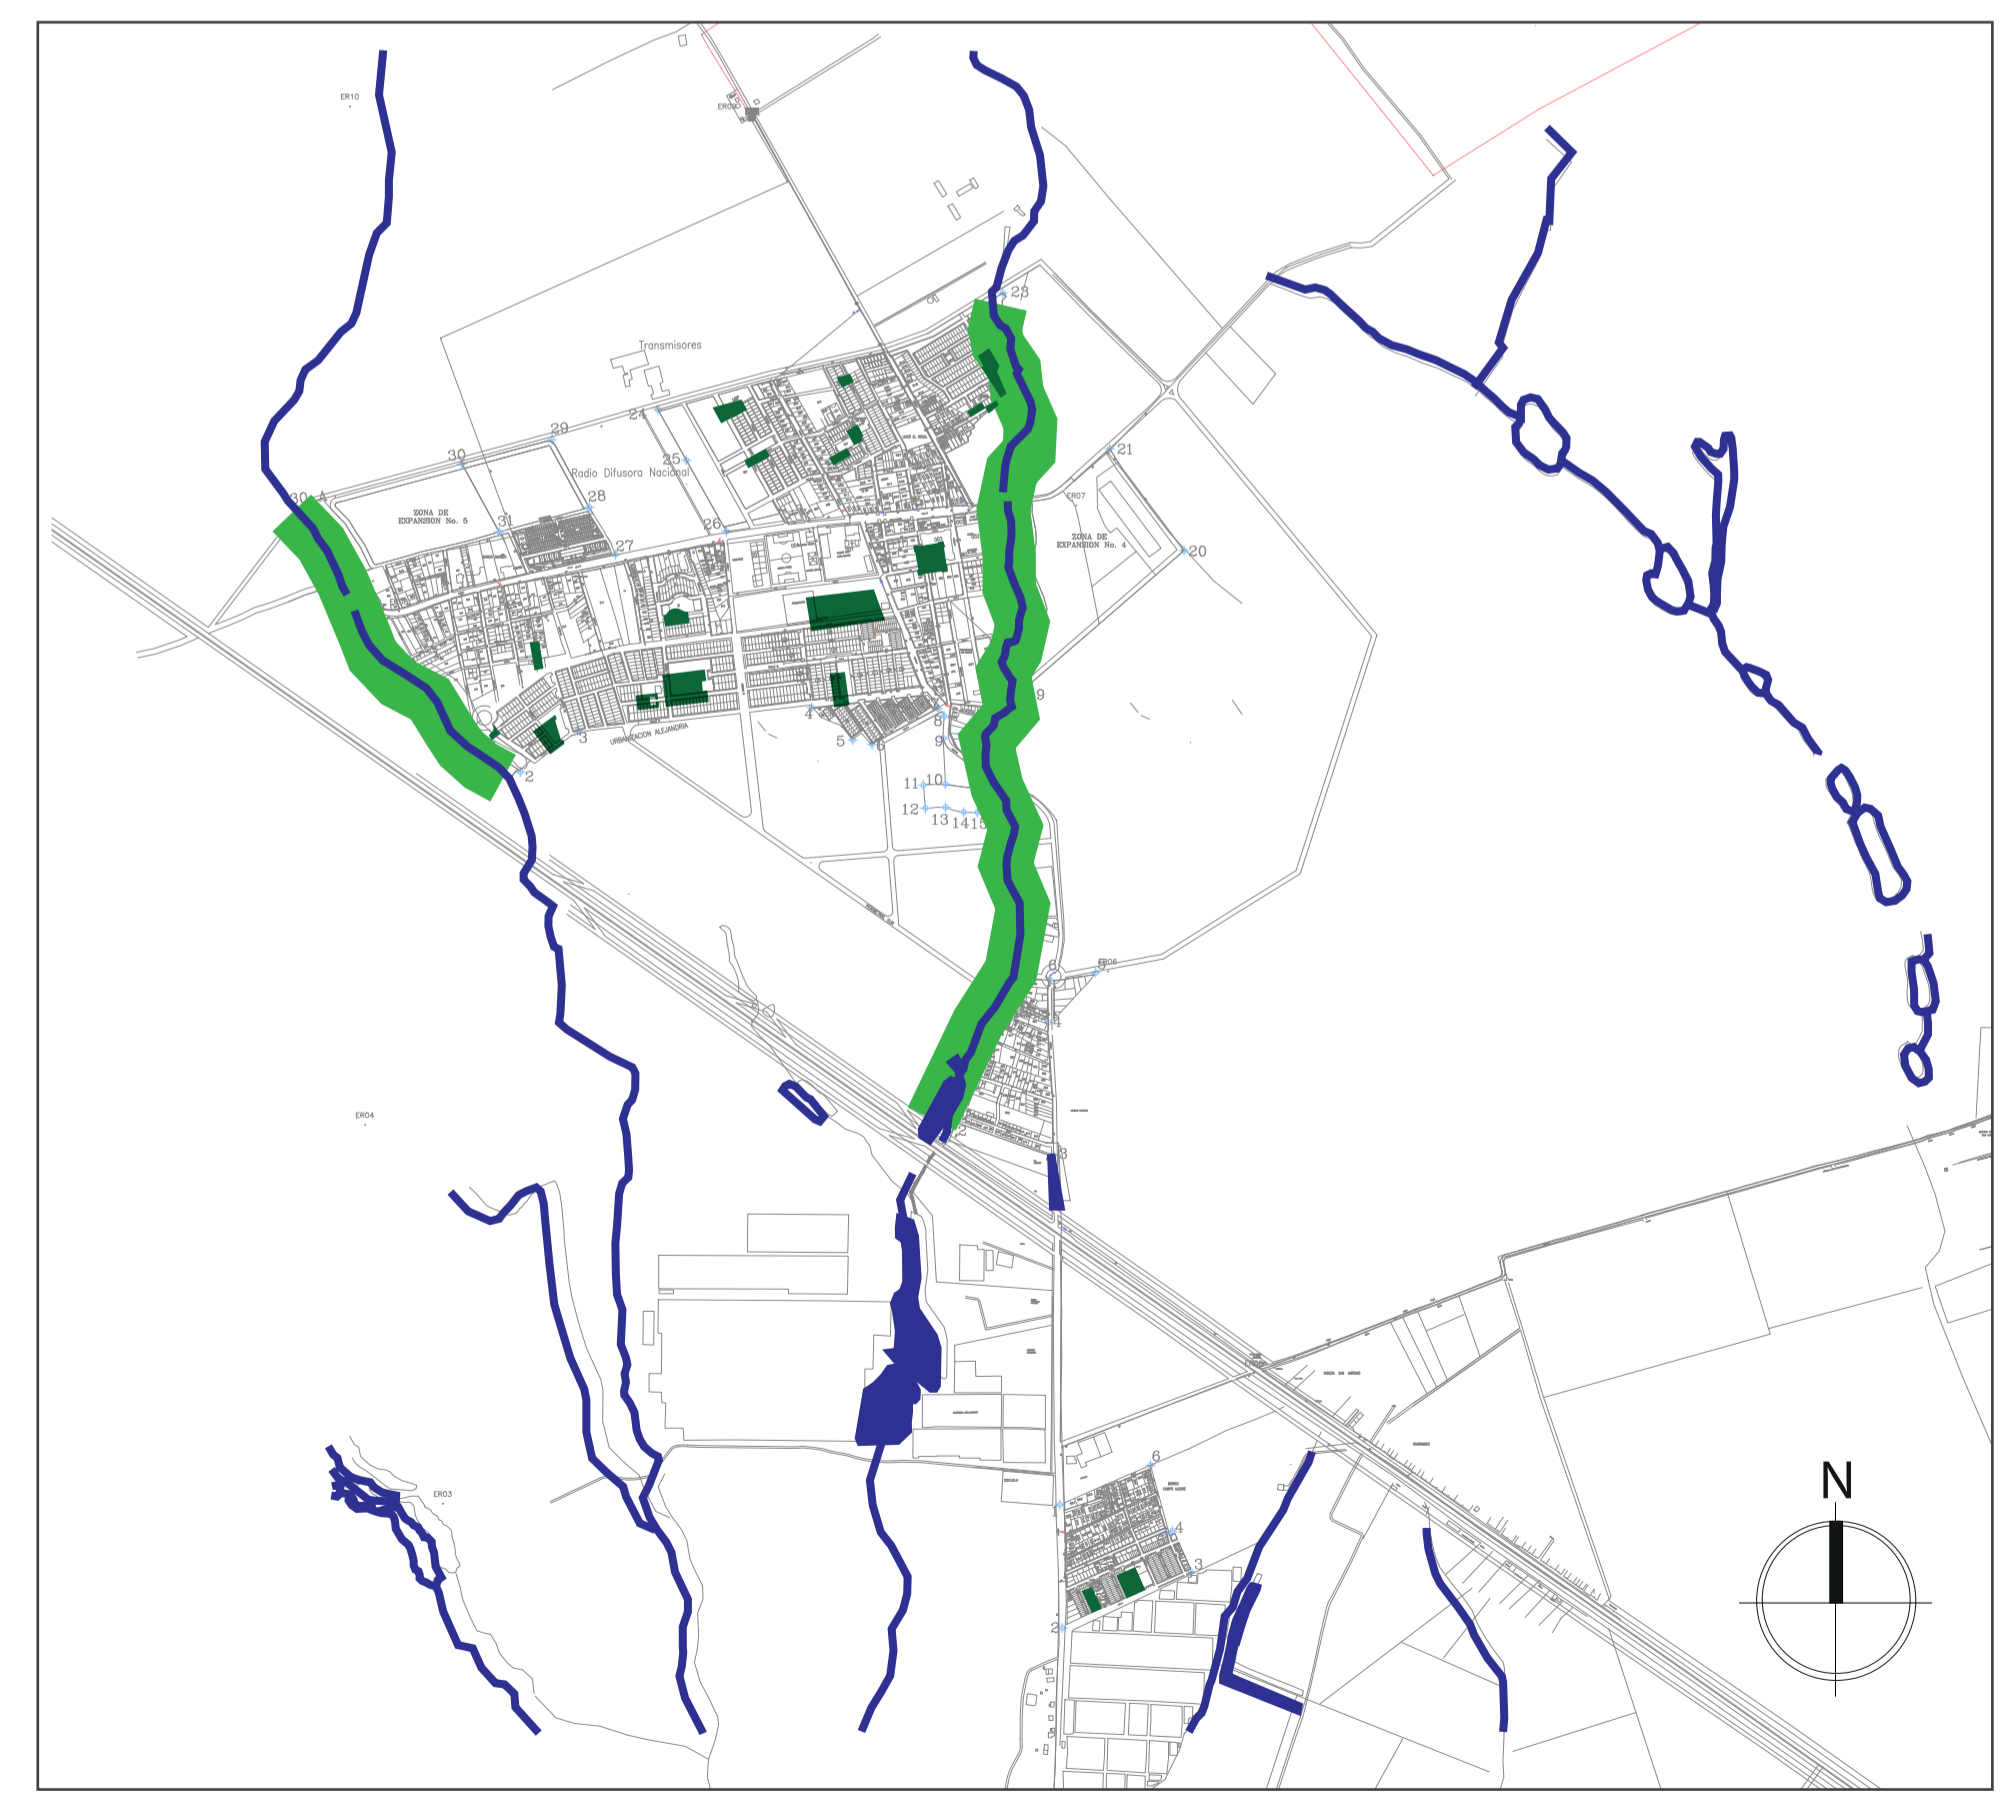




- RESIDENCIAL
- COMERCIO Y SERVICIOS
- INSTITUCIONAL
- MULTIPLE
- RECREATIVO
- PROTECCION

- RECREATIVO
- PROTECCIÓN
- CUENCA RÍO SUBACHOQUE

ACTIVIDADES DEL SUELO URBANO
ESCALA GRÁFICA

ESTRUCTURA ECOLÓGICA PRINCIPAL
ESCALA GRÁFICA



10	200-A	
2	2	
<p>UNIVERSIDAD La Gran Colombia</p>		
<p>FACULTAD DE ARQUITECTURA</p> <p>OPCIÓN DE ÉNFASIS</p>		
<p>PROYECTO:</p> <p style="text-align: center;">ROSAL SENSORIAL</p> <p style="text-align: center;">BOGOTÁ, 2022</p>		
<p>CONVENCIONES:</p> <ul style="list-style-type: none"> ■ RESIDENCIAL ■ COMERCIO Y SERVICIOS ■ INSTITUCIONAL ■ MULTIPLE ■ RECREATIVO ■ PROTECCION ■ RECREATIVO ■ PROTECCIÓN ■ CUENCA RÍO SUBACHOQUE 		
<p>CURSO:</p> <p style="text-align: center;">OPCIÓN DE ÉNFASIS GRUPO 19</p>		
<p>CONTIENE:</p> <p>LÍNEA DEL TIEMPO ACTIVIDADES DEL SUELO ESTRUCTURA ECOLÓGICA</p> <div style="text-align: center; margin-top: 20px;"> </div>		
<p>OBSERVACIONES:</p>		
ESCALA:	FECHA:	
GRÁFICA	MAYO DE 2022	
ARCHIVO:	FECHA COPIA:	
POE_GC19_P07 CARTILLADEPLANOS.PDF		
DIBUJO	ELABORACIÓN	
REVISION:	PLANO No.	PLANCHA No.
	A-002	2
		DE 10

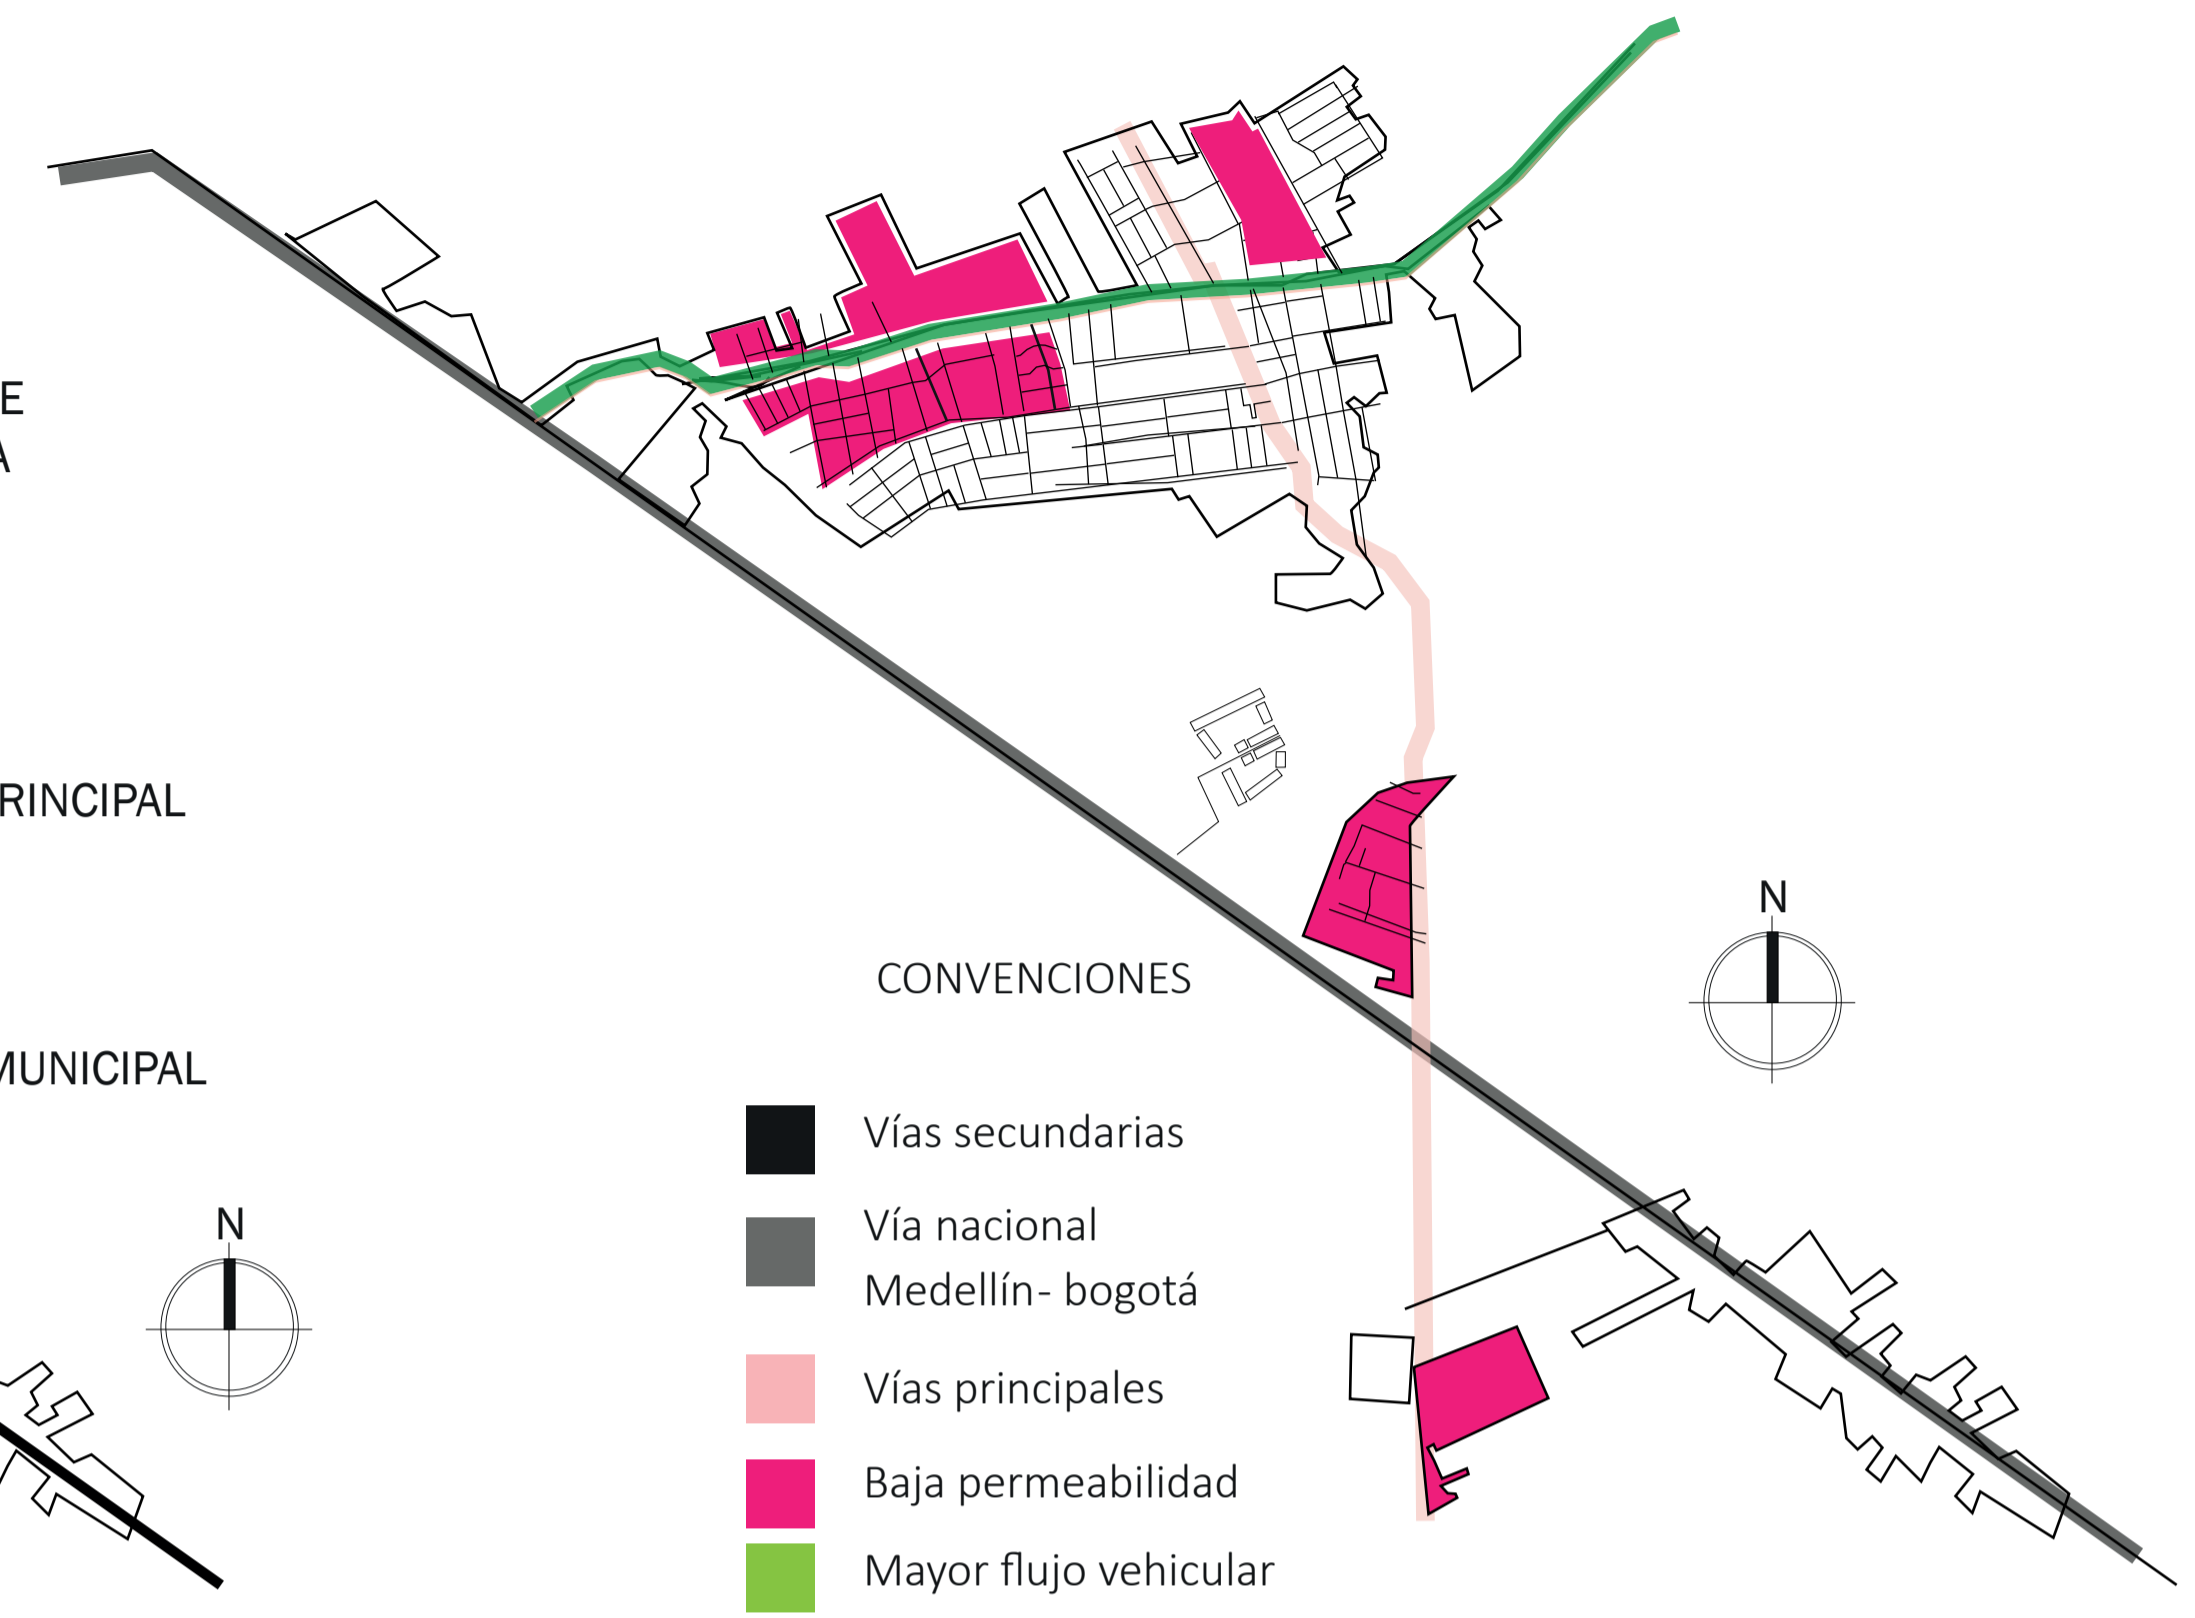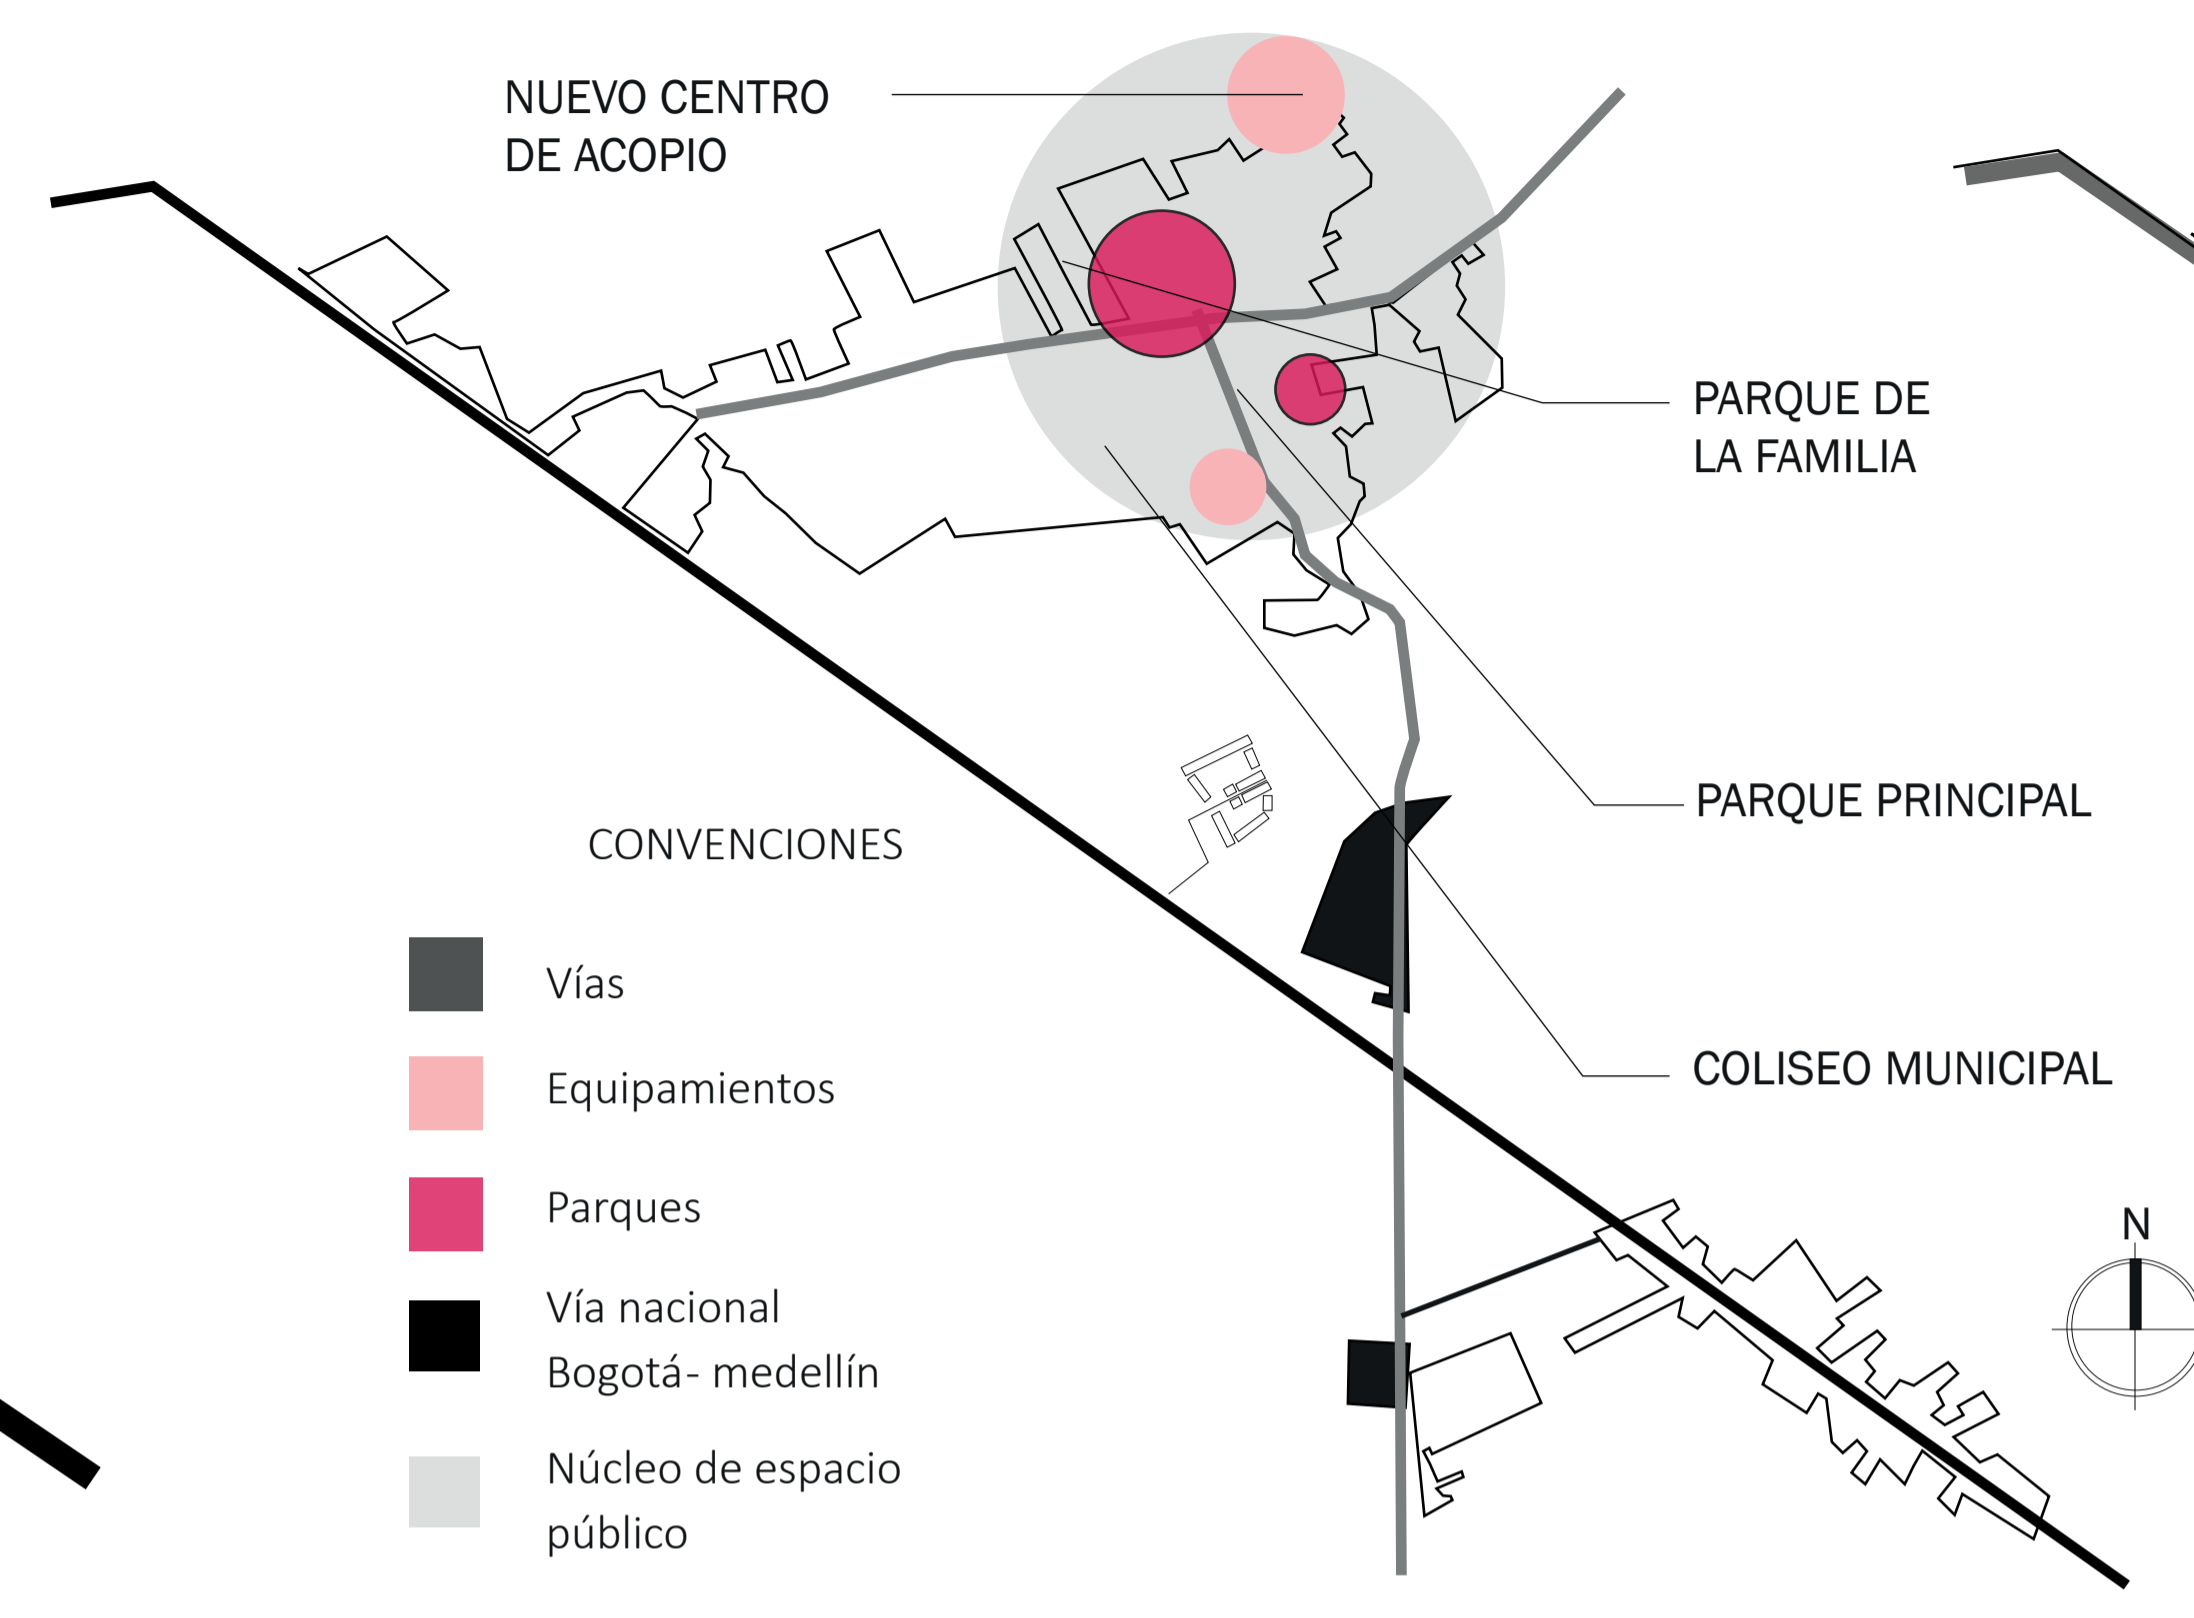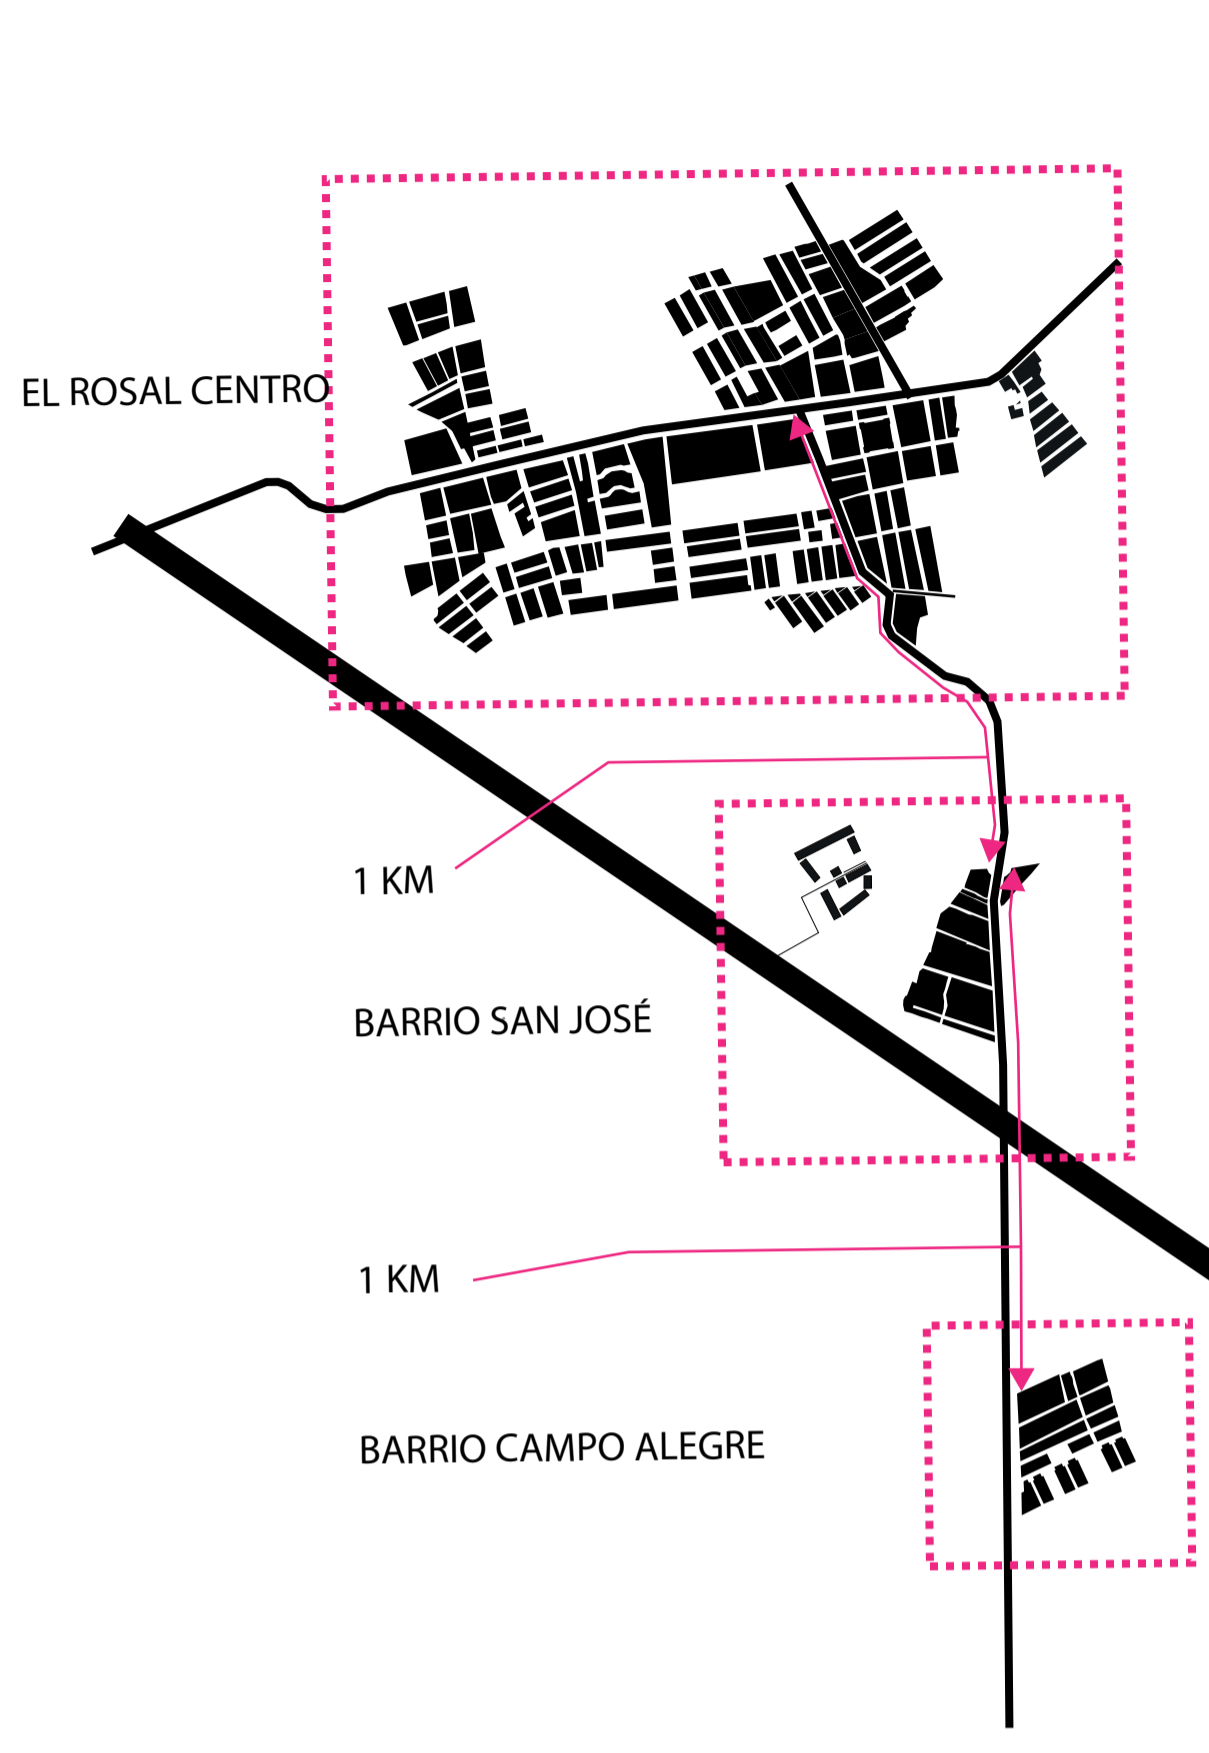

DESARTICULACIÓN DE CASCOS URBANOS
ESCALA GRÁFICA

CONECTORES
ESCALA GRÁFICA

SISTEMA VIAL
ESCALA GRÁFICA

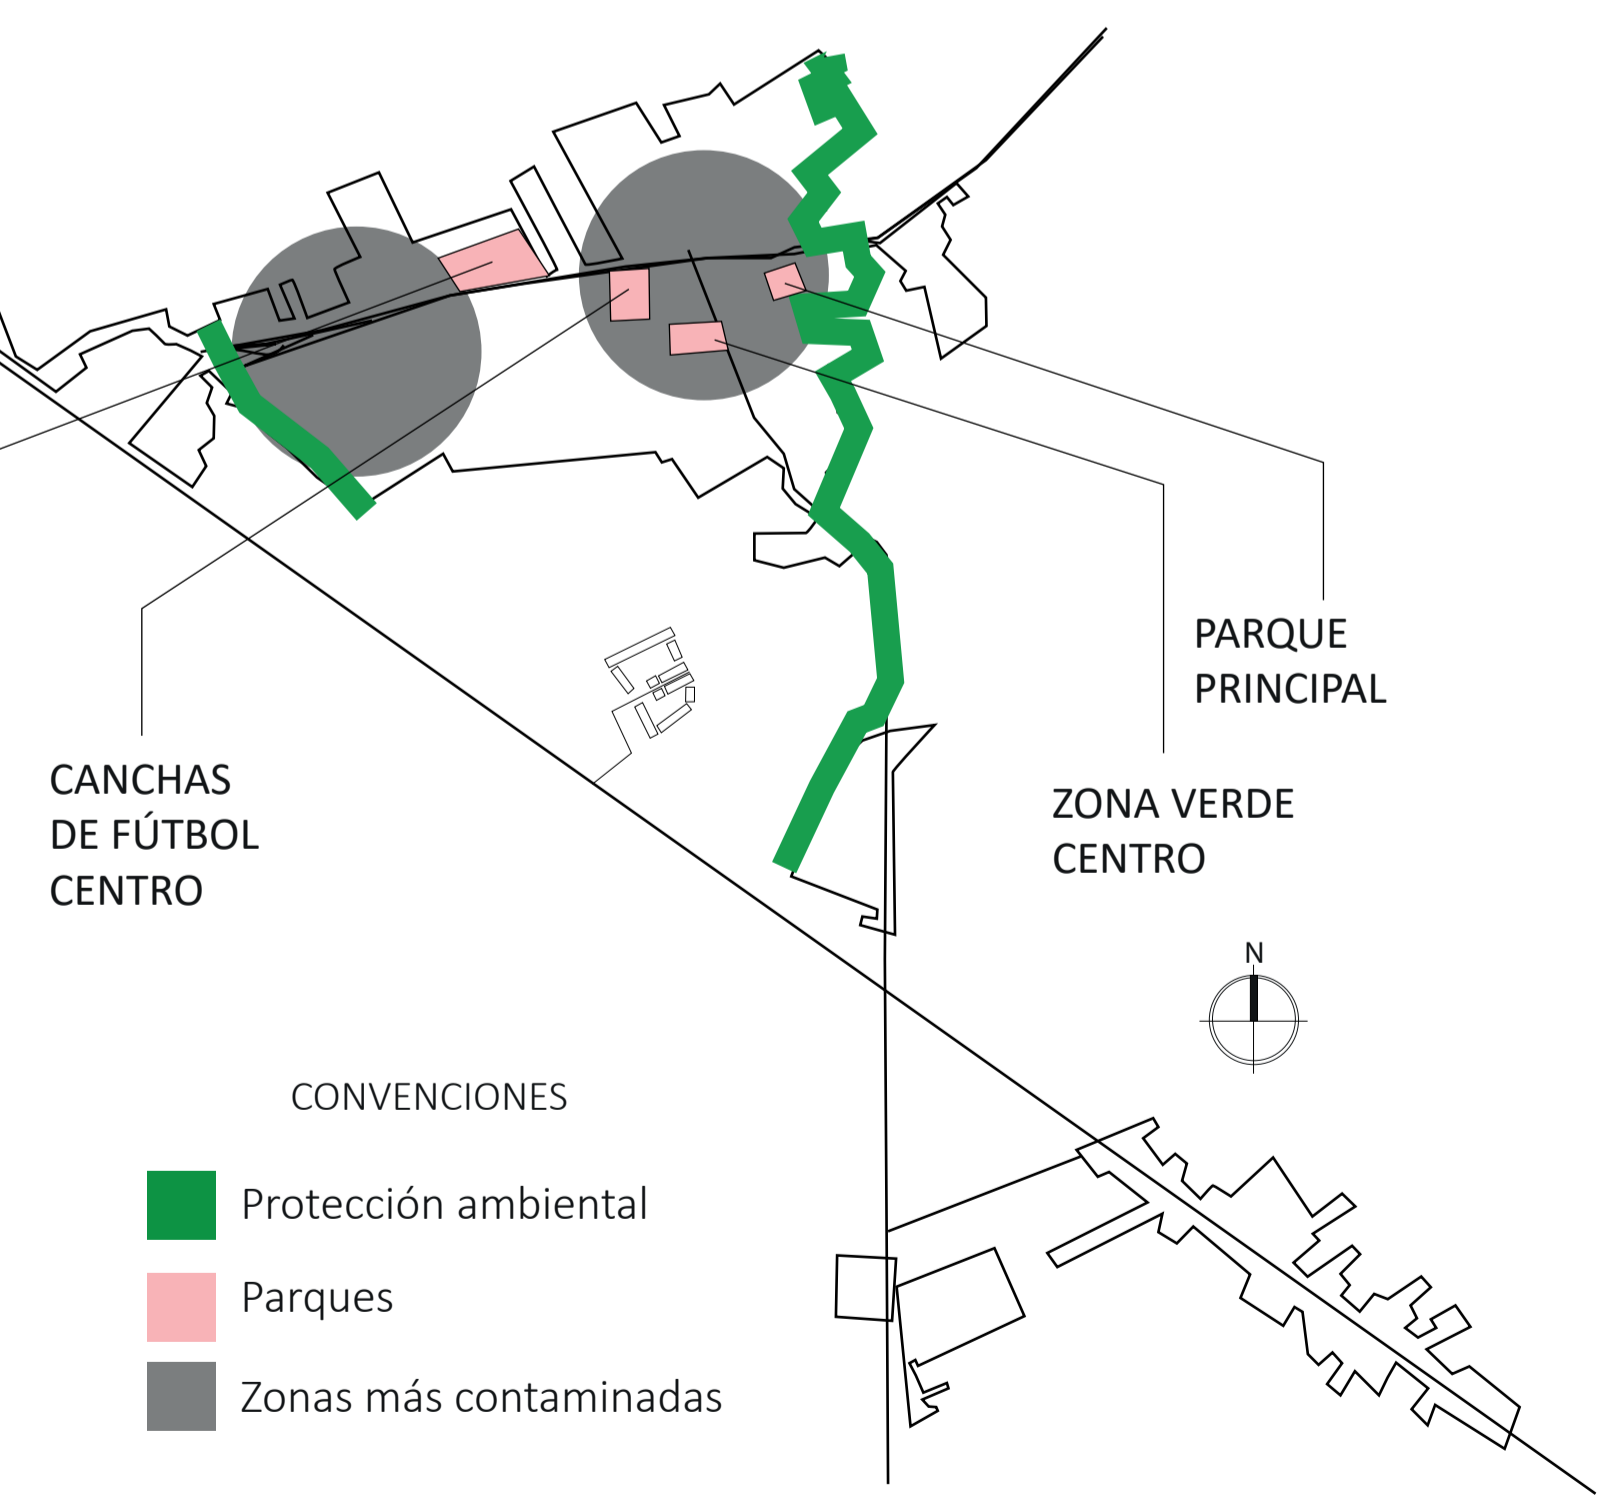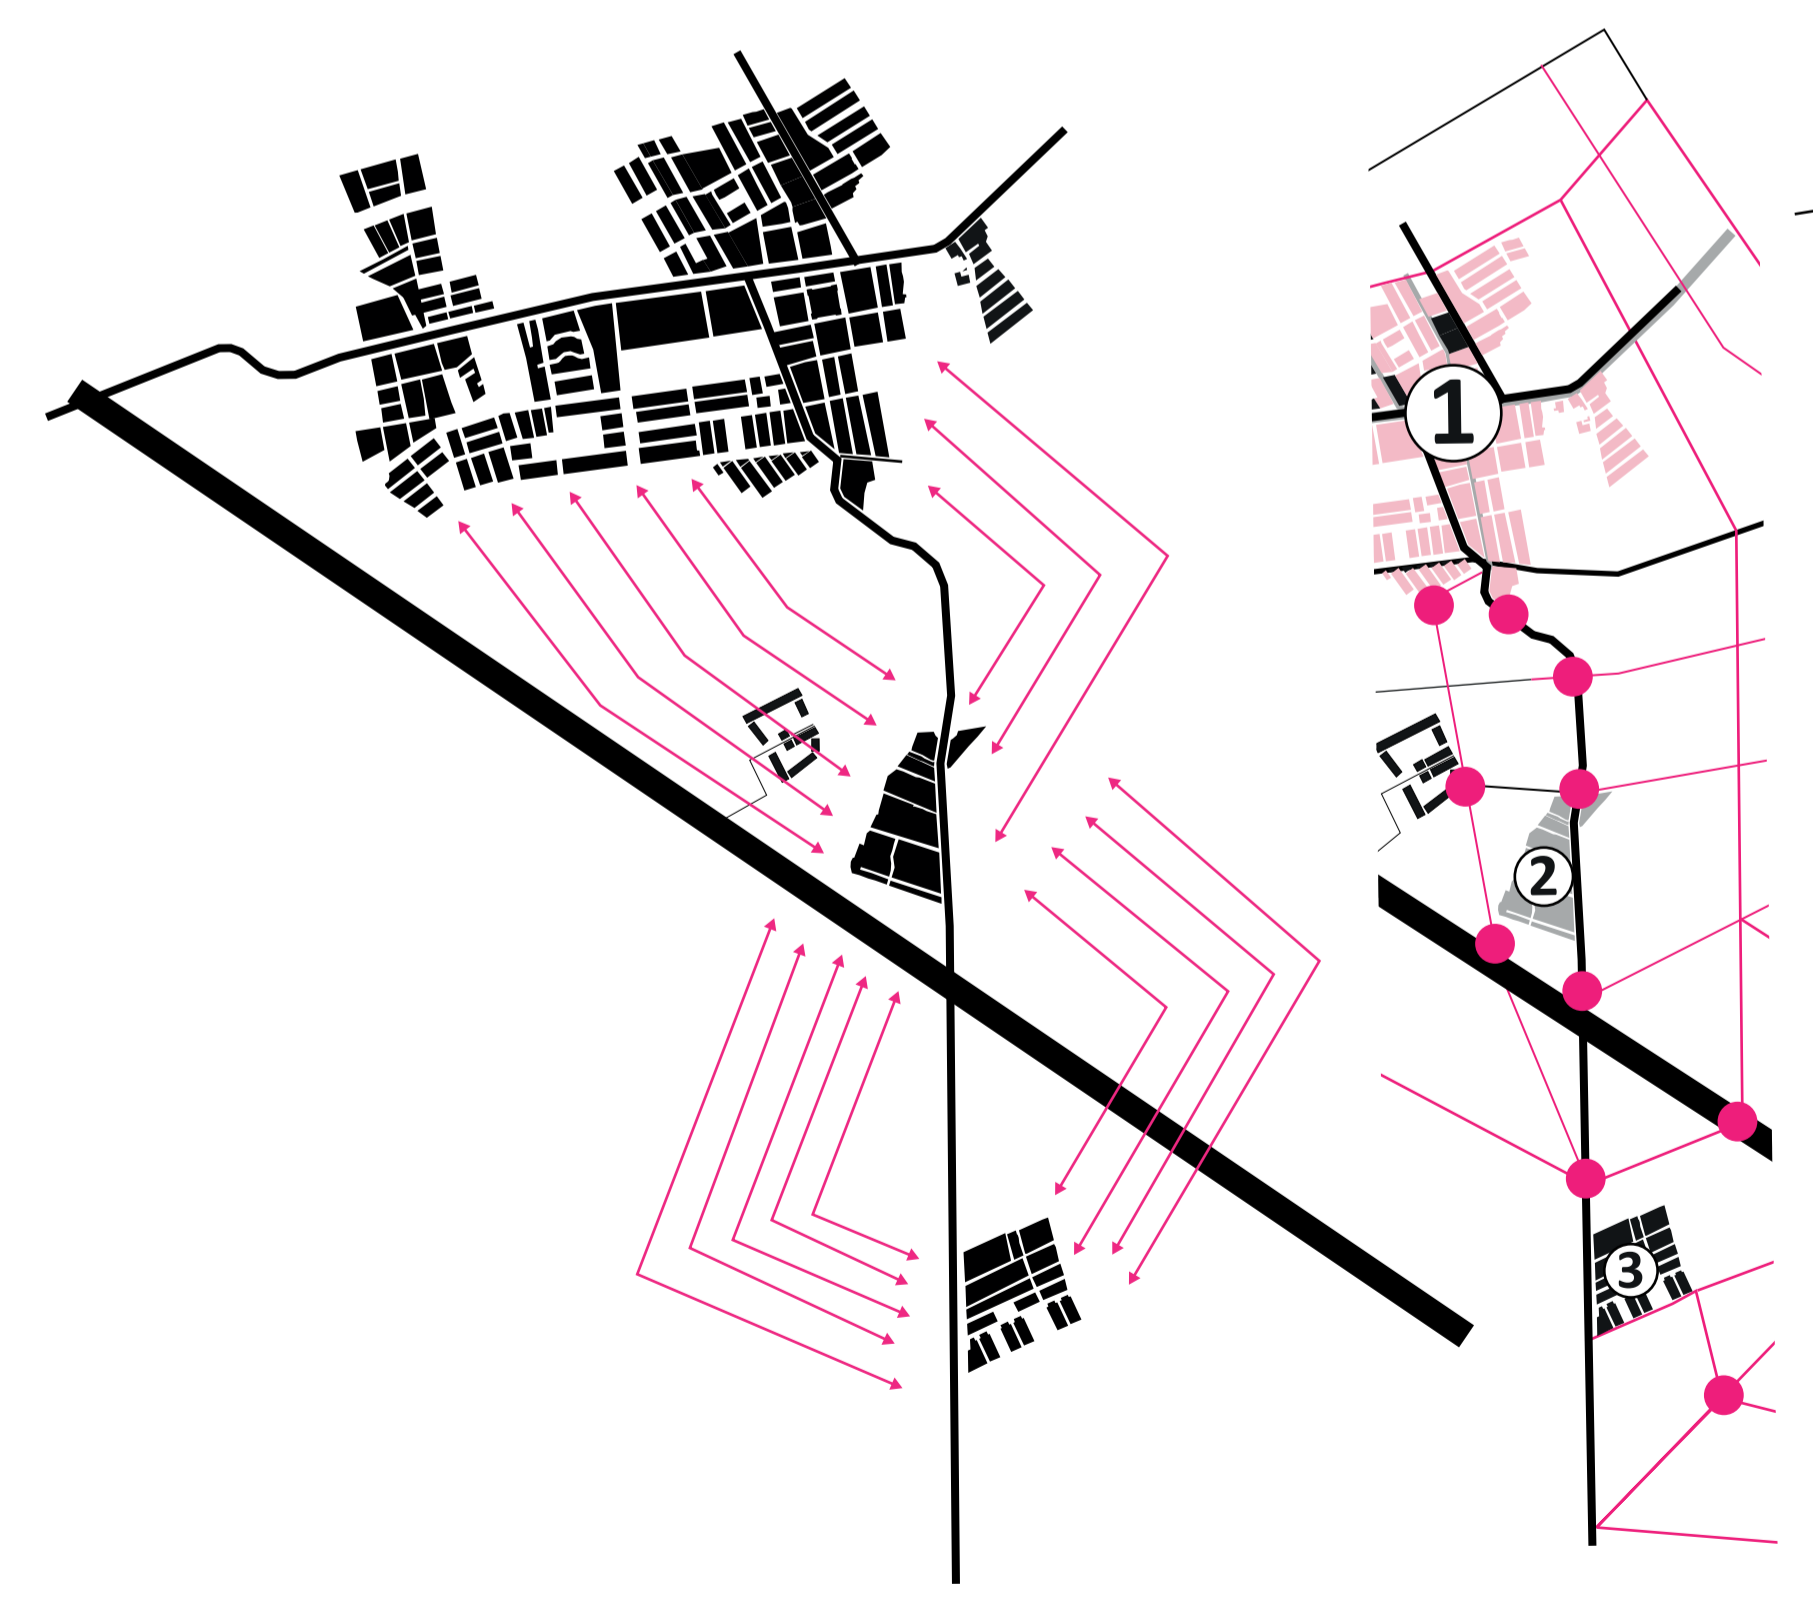


UNIFICACIÓN DEL CASCO URBANO
ESCALA GRÁFICA

TRATAMIENTOS DEL SUELO
ESCALA GRÁFICA

ESTRUCTURA ECOLÓGICA
ESCALA GRÁFICA


OT 10	DE 30	€00-V
PLANCHAS No. E	PLANO No.	REVISIÓN
FACULTAD DE ARQUITECTURA PROYECTO TEMÁTICO DE GRADO		
PROYECTO:		
ROSAL SENSORIAL		
BOGOTÁ, 2021		
CONVENCIONES:		
CURSO:		
PROYECTO TEMÁTICO DE GRADO GRUPO 14		
CONTIENE:		
ANÁLISIS ESCALA MESO-SUELO URBANO EL ROSAL		
OBSERVACIONES:		
ESCALA:	FECHA:	
	OCTUBRE 30 DE 2021	
ARCHIVO:	FECHA COPIA:	
	30/10/21	
DIBUJO:	ELABORACIÓN:	
REVISIÓN:	PLANO No.:	PLANCHAS No.:
	A-003	3
		DE 10

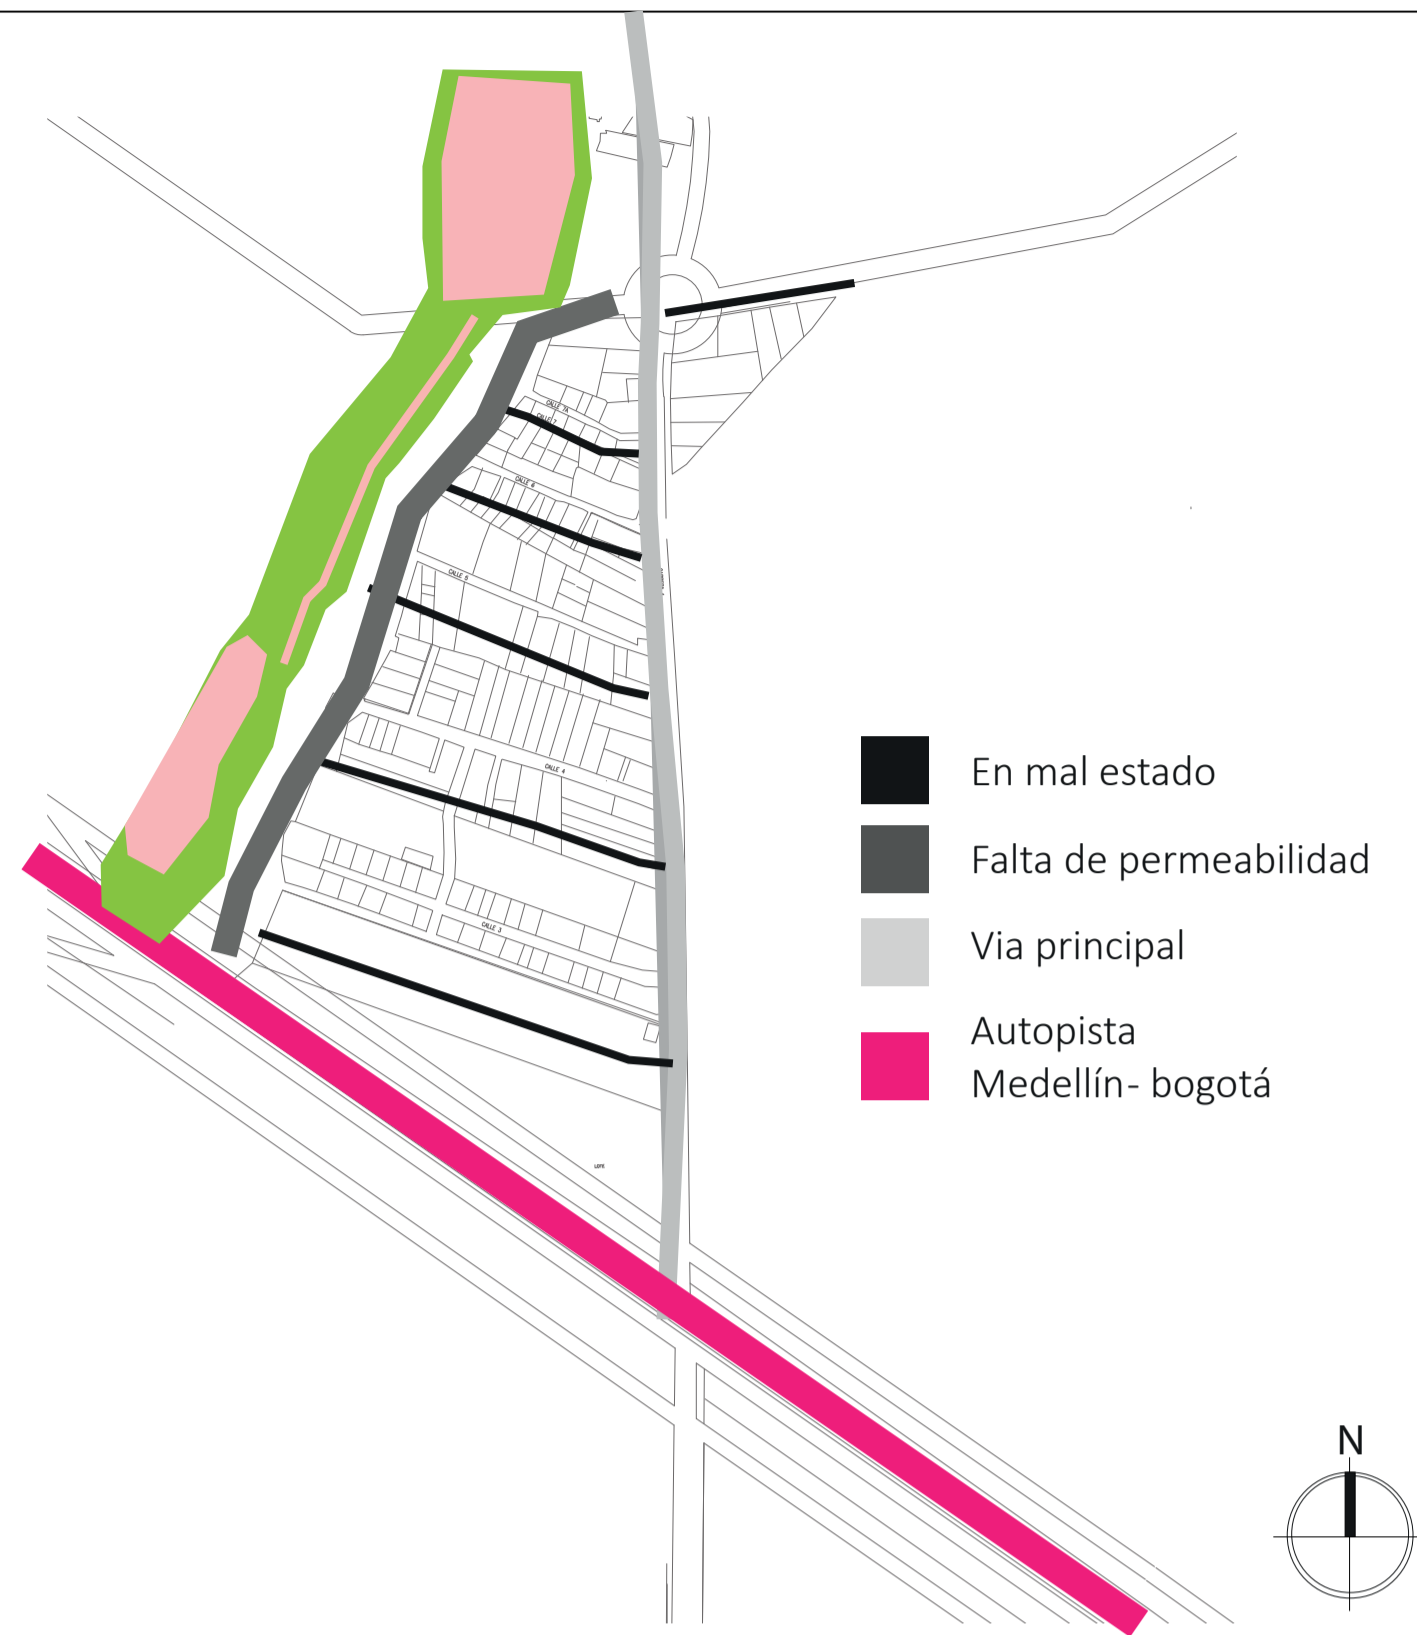

SISTEMA VIAL
ESCALA GRÁFICA




ESTRUCTURA ECOLÓGICA
ESCALA GRÁFICA

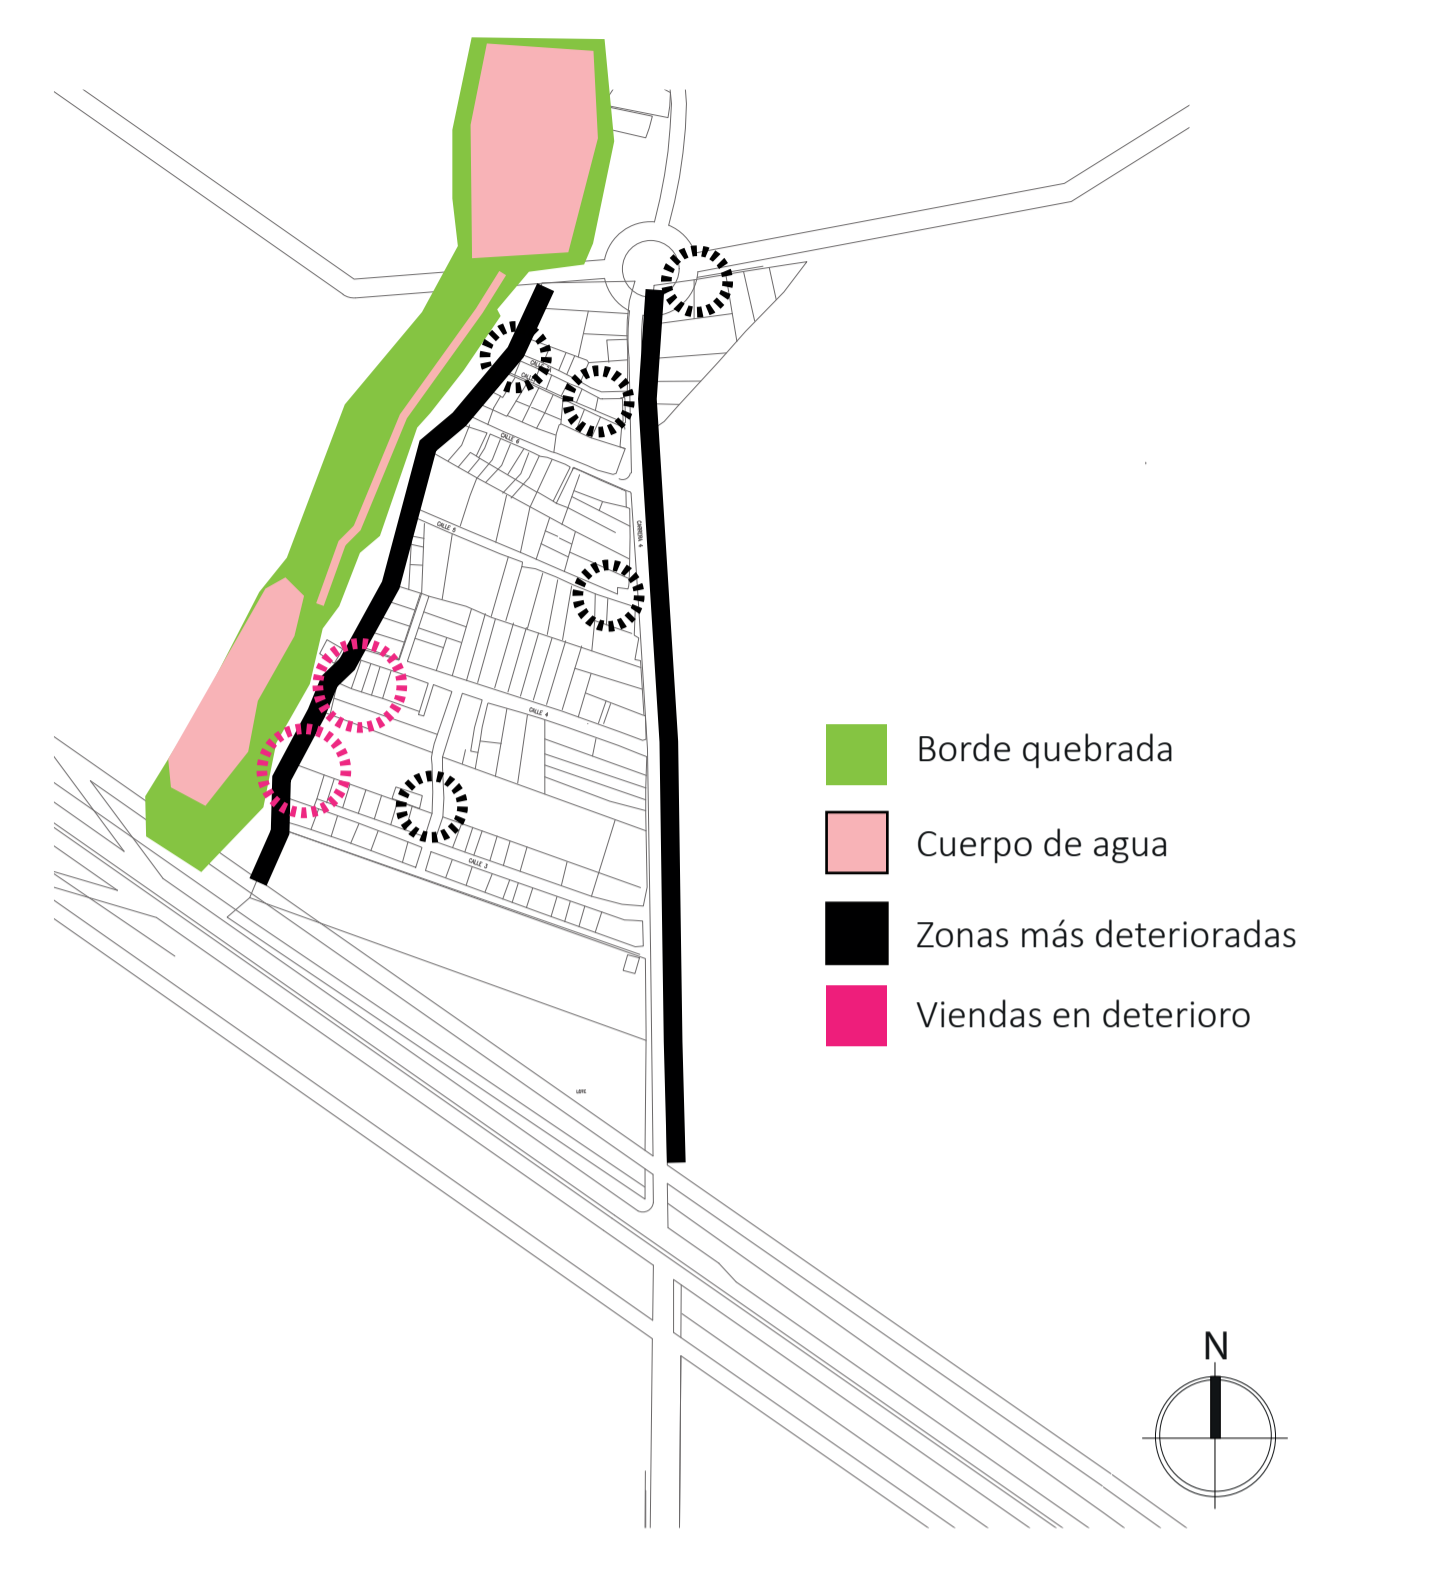

ESTADO FÍSICO.ESPACIAL
ESCALA GRÁFICA



SISTEMA VIAL
ESCALA GRÁFICA

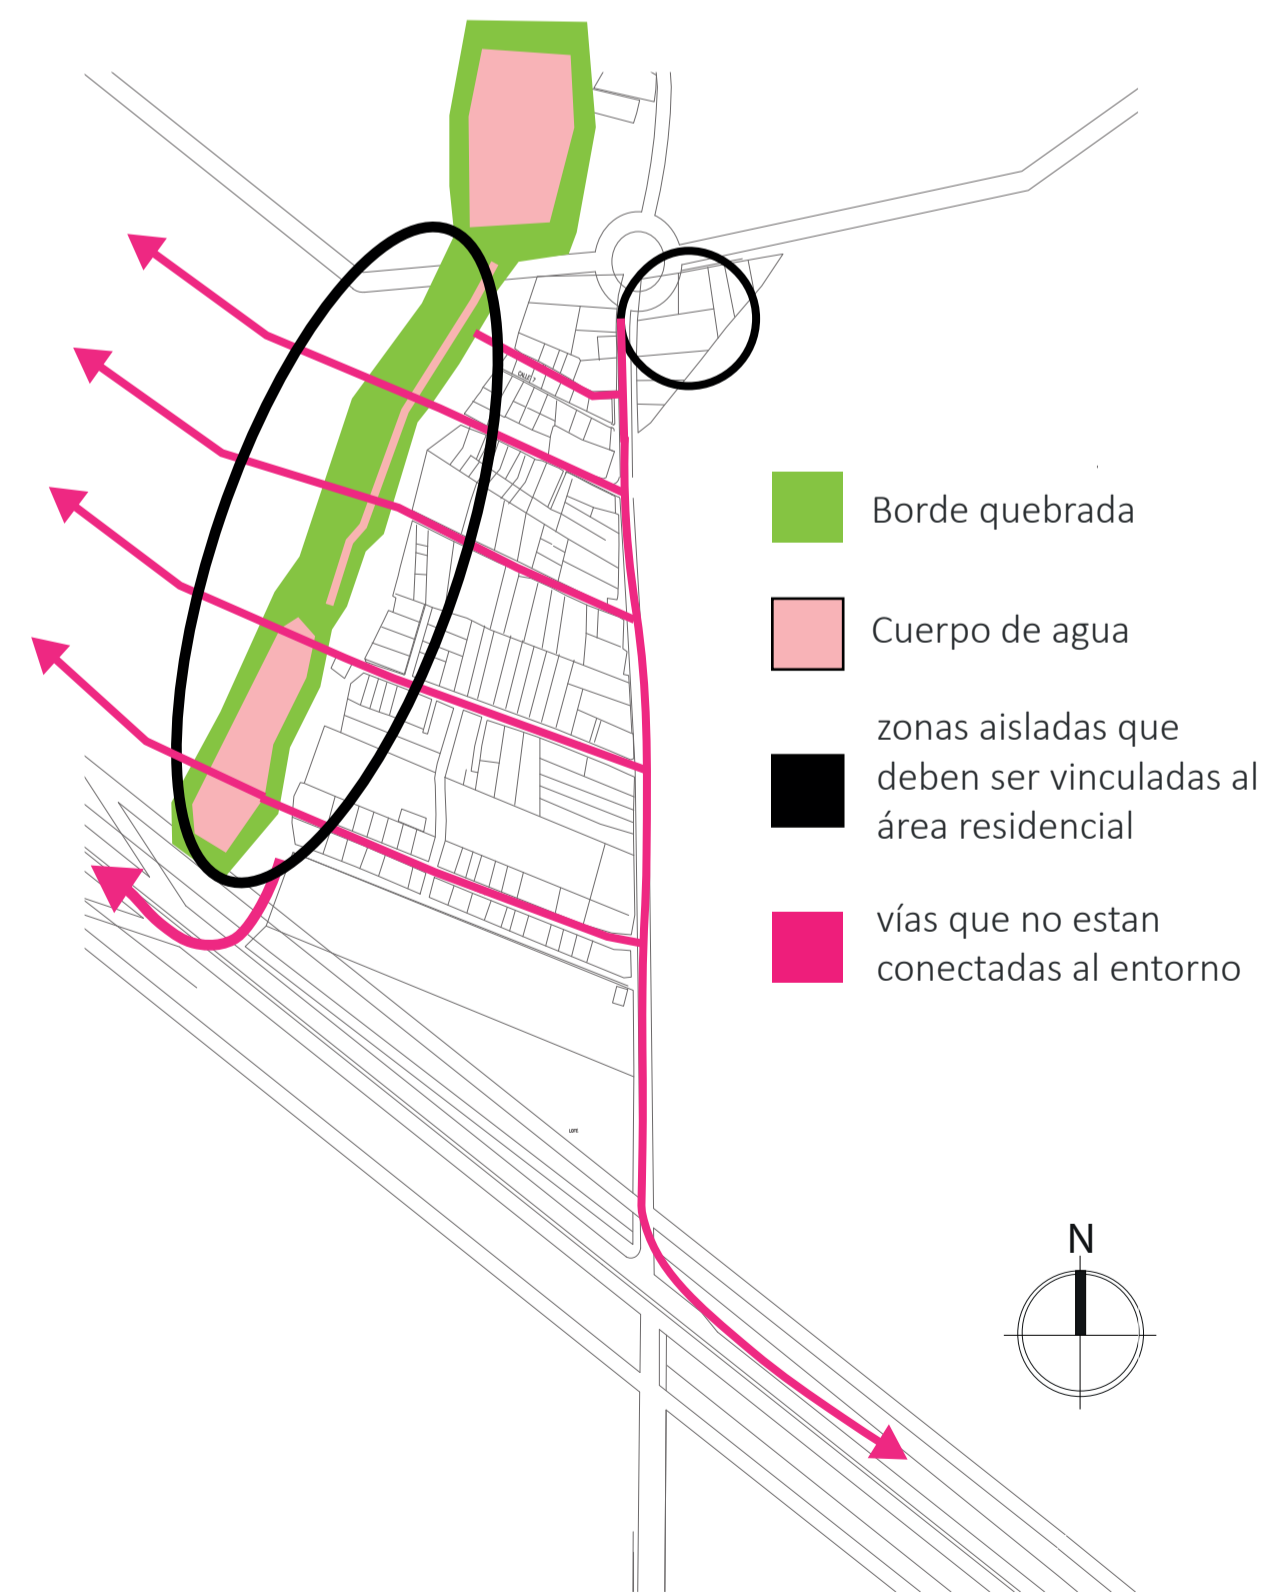

ZONAS PARA ARTICULAR
ESCALA GRÁFICA



PERFIL CALLE PRINCIPAL
ESCALA GRÁFICA

OT DE 4	PLANO No. 4	REVISIÓN No. 4
FACULTAD DE ARQUITECTURA PROYECTO TEMÁTICO DE GRADO		
PROYECTO: ROSAL SENSORIAL BOGOTÁ, 2021		
CONVENIONES:		
CURSO: PROYECTO TEMÁTICO DE GRADO GRUPO 14		
CONTIENE: ANÁLISIS ESCALA MICRO-CASO ESPECÍFICO-BARRIO SAN JOSÉ		
OBSERVACIONES:		
ESCALA:	FECHA:	
	OCTUBRE 30 DE 2021	
ARCHIVO:	FECHA COPIA:	
	30/10/21	
DIBUJÓ	ELABORACIÓN	
REVISIÓN:	PLANO No. A-004	PLANCHAS No. 4 DE 10

PROYECTO:

CONVENCIONES:

CURSO:

CONTIENE:

OBSERVACIONES:

ESCALA:

FECHA:

ARCHIVO:

FECHA COPIA:

DIBUJÓ







ELABORACIÓN

REVISIÓN:

PLANO No.

PLANCHA No.


DE

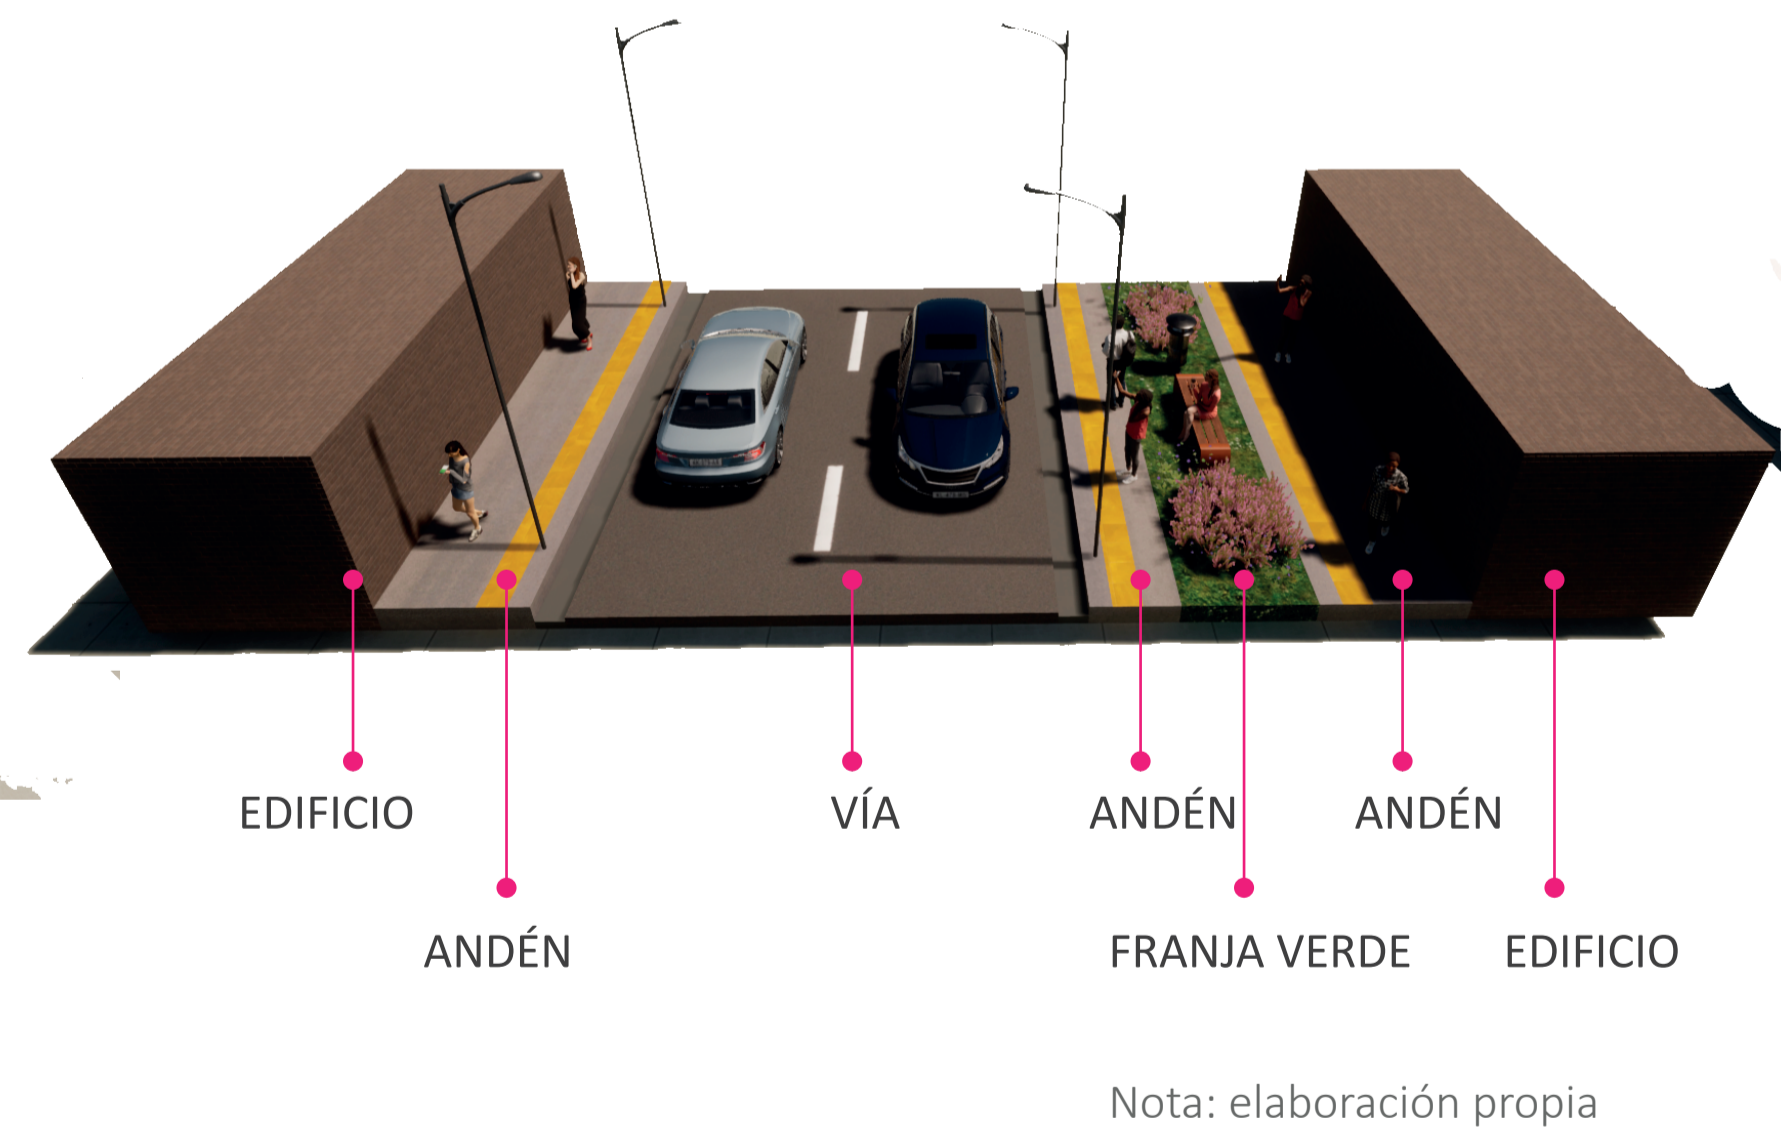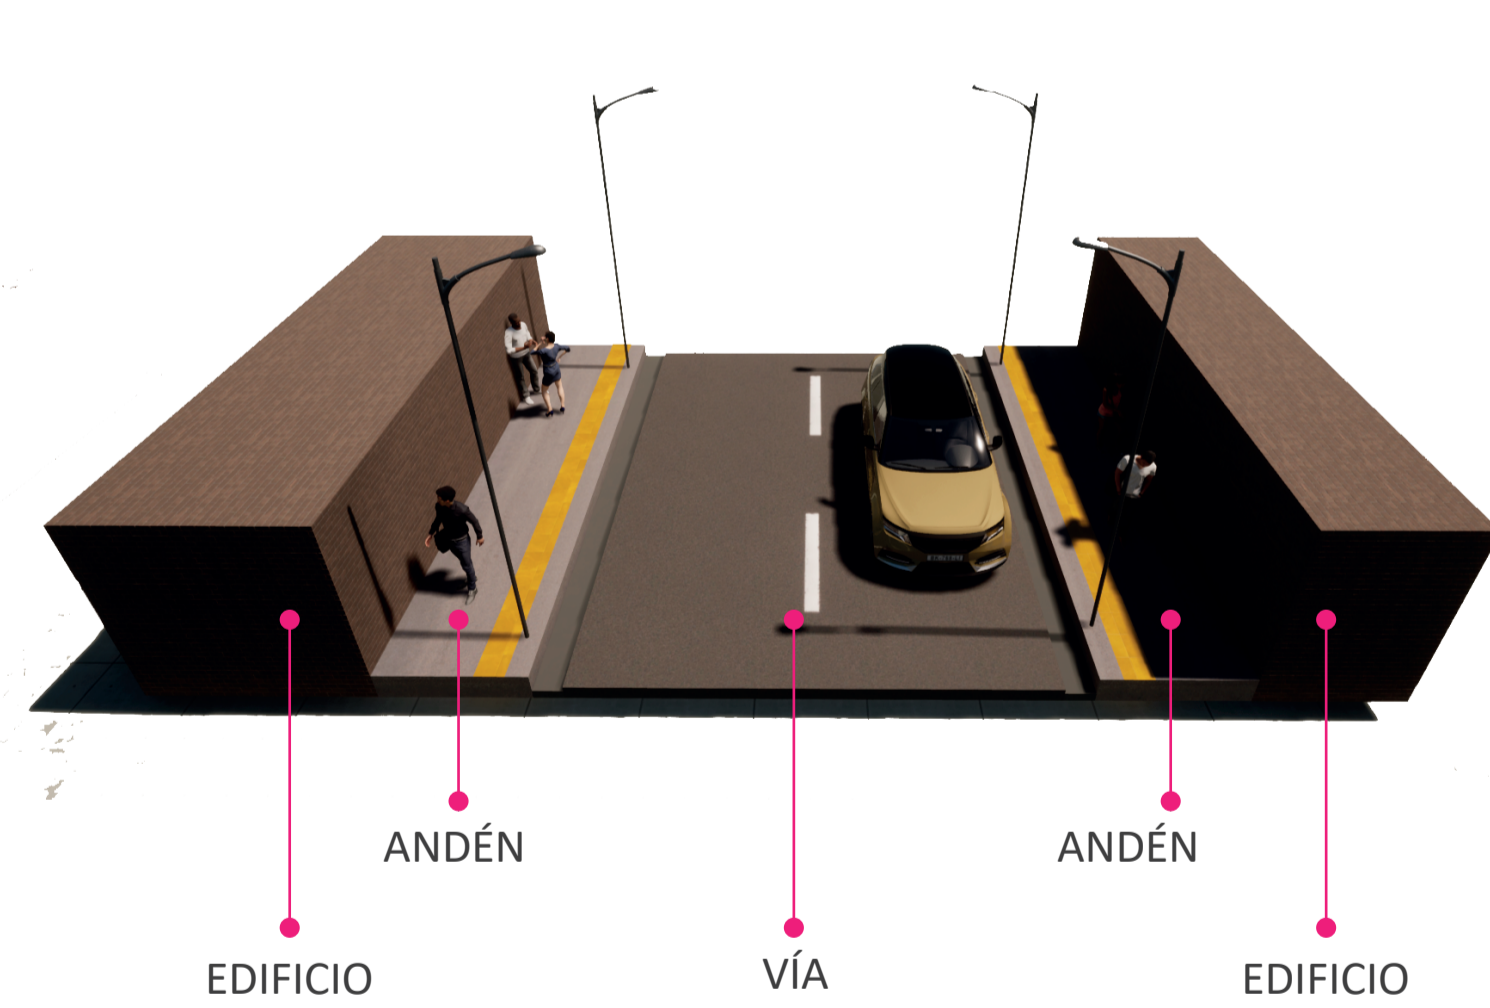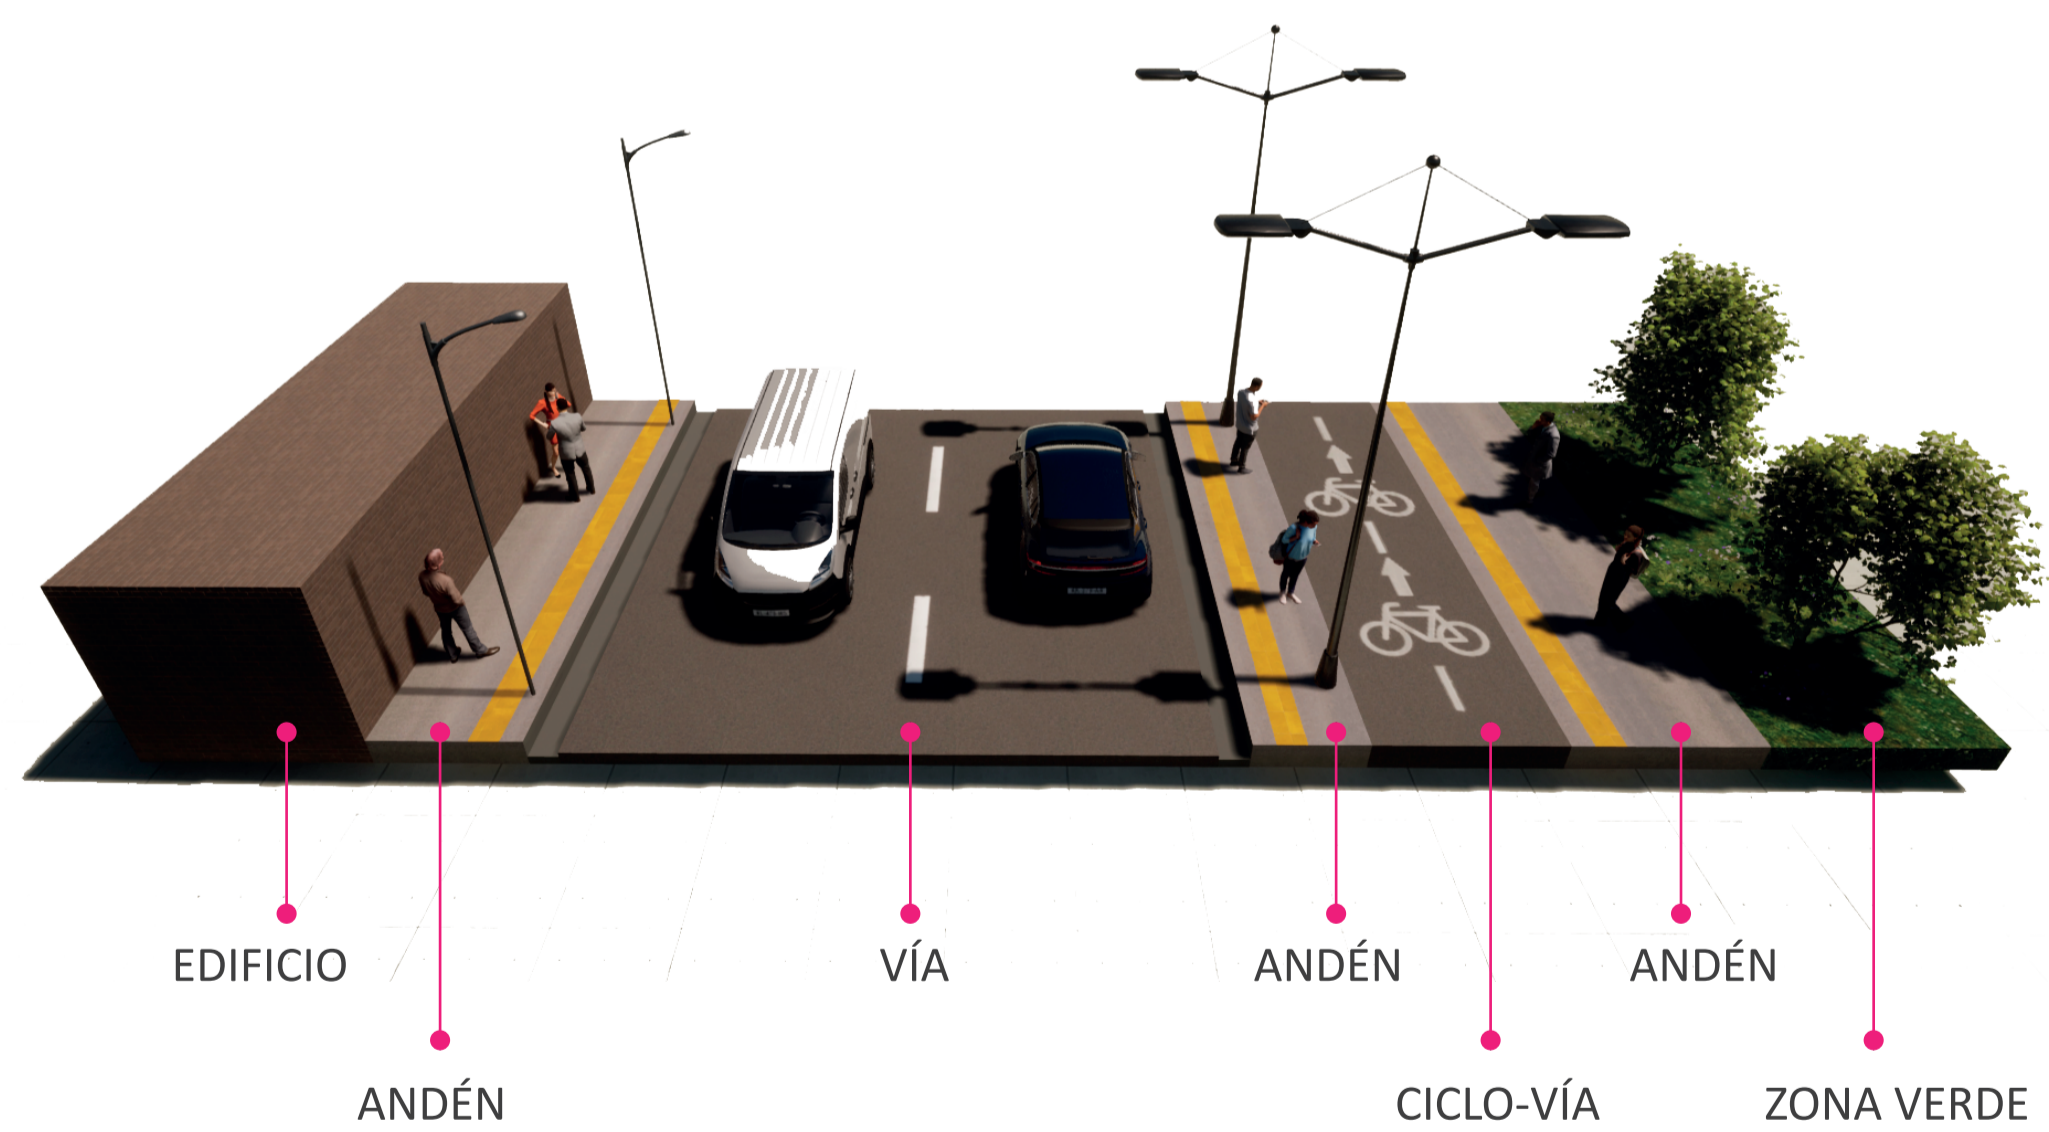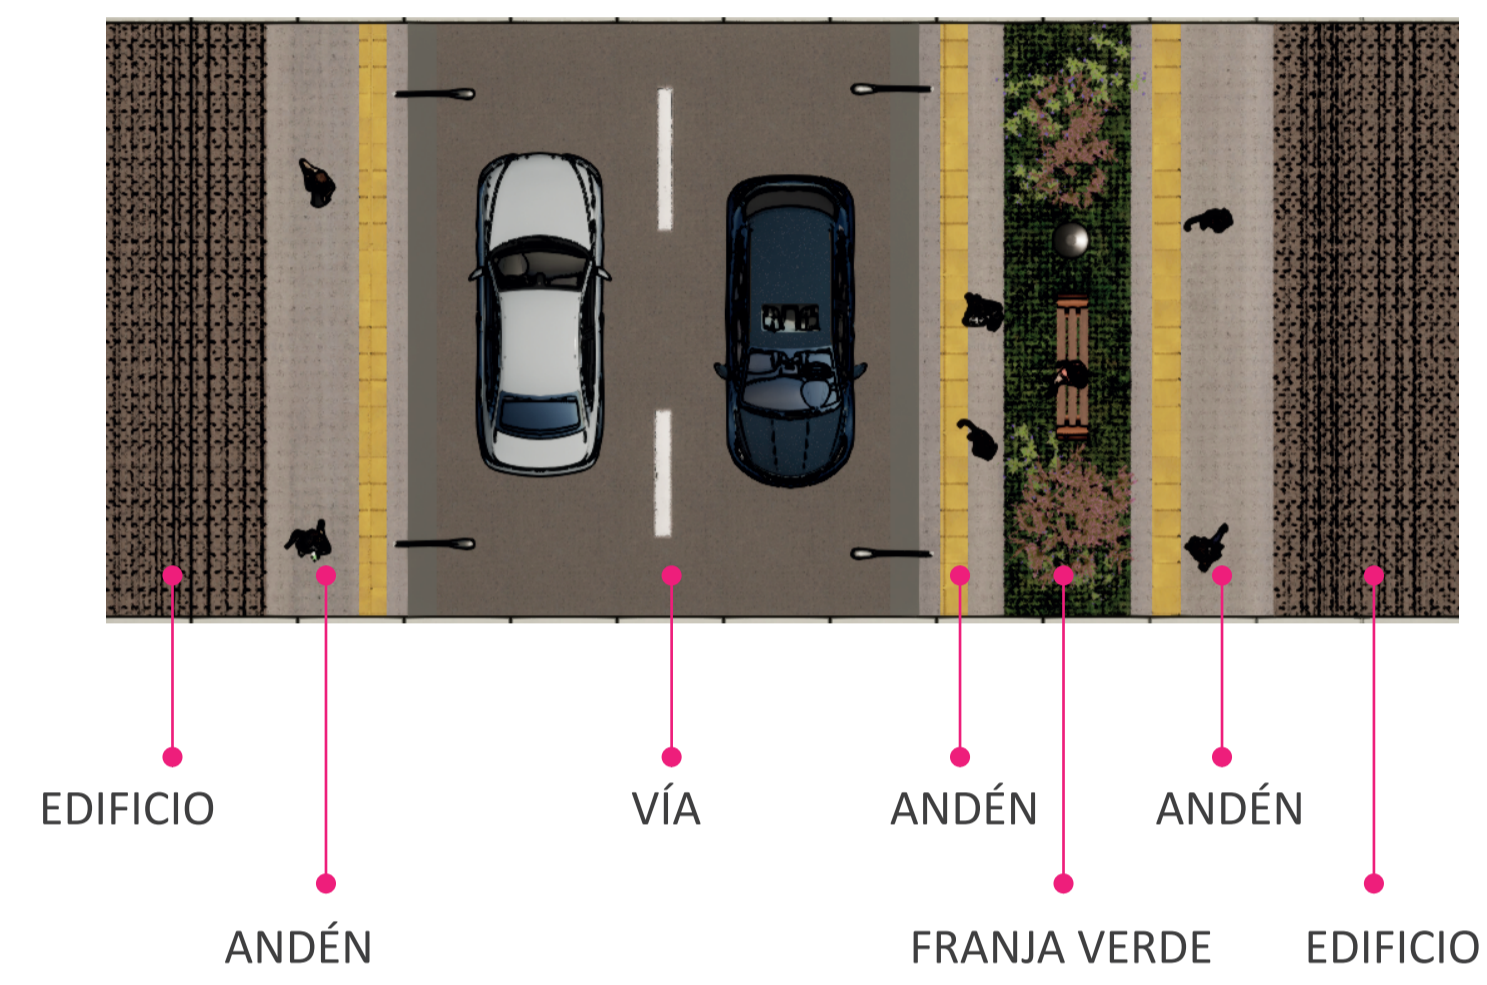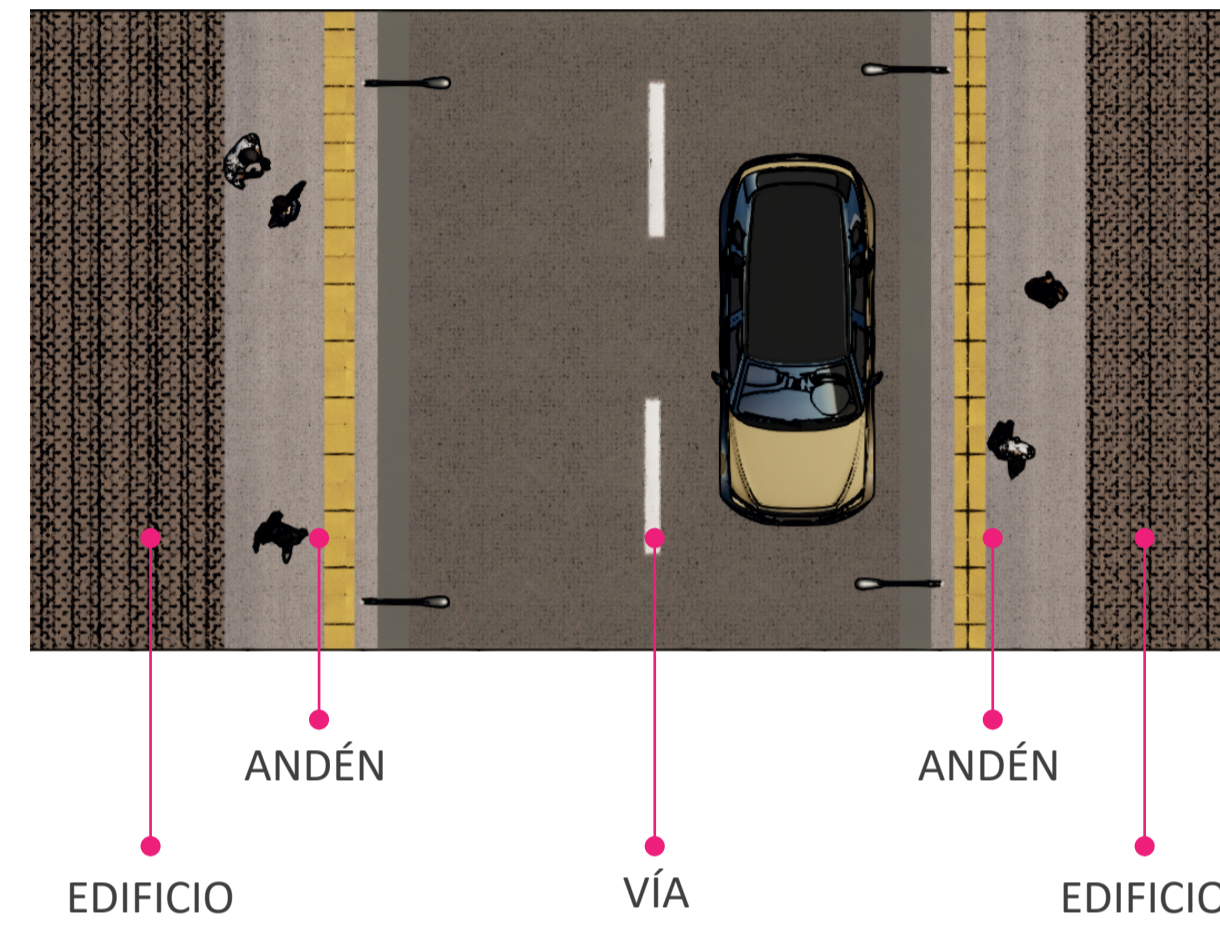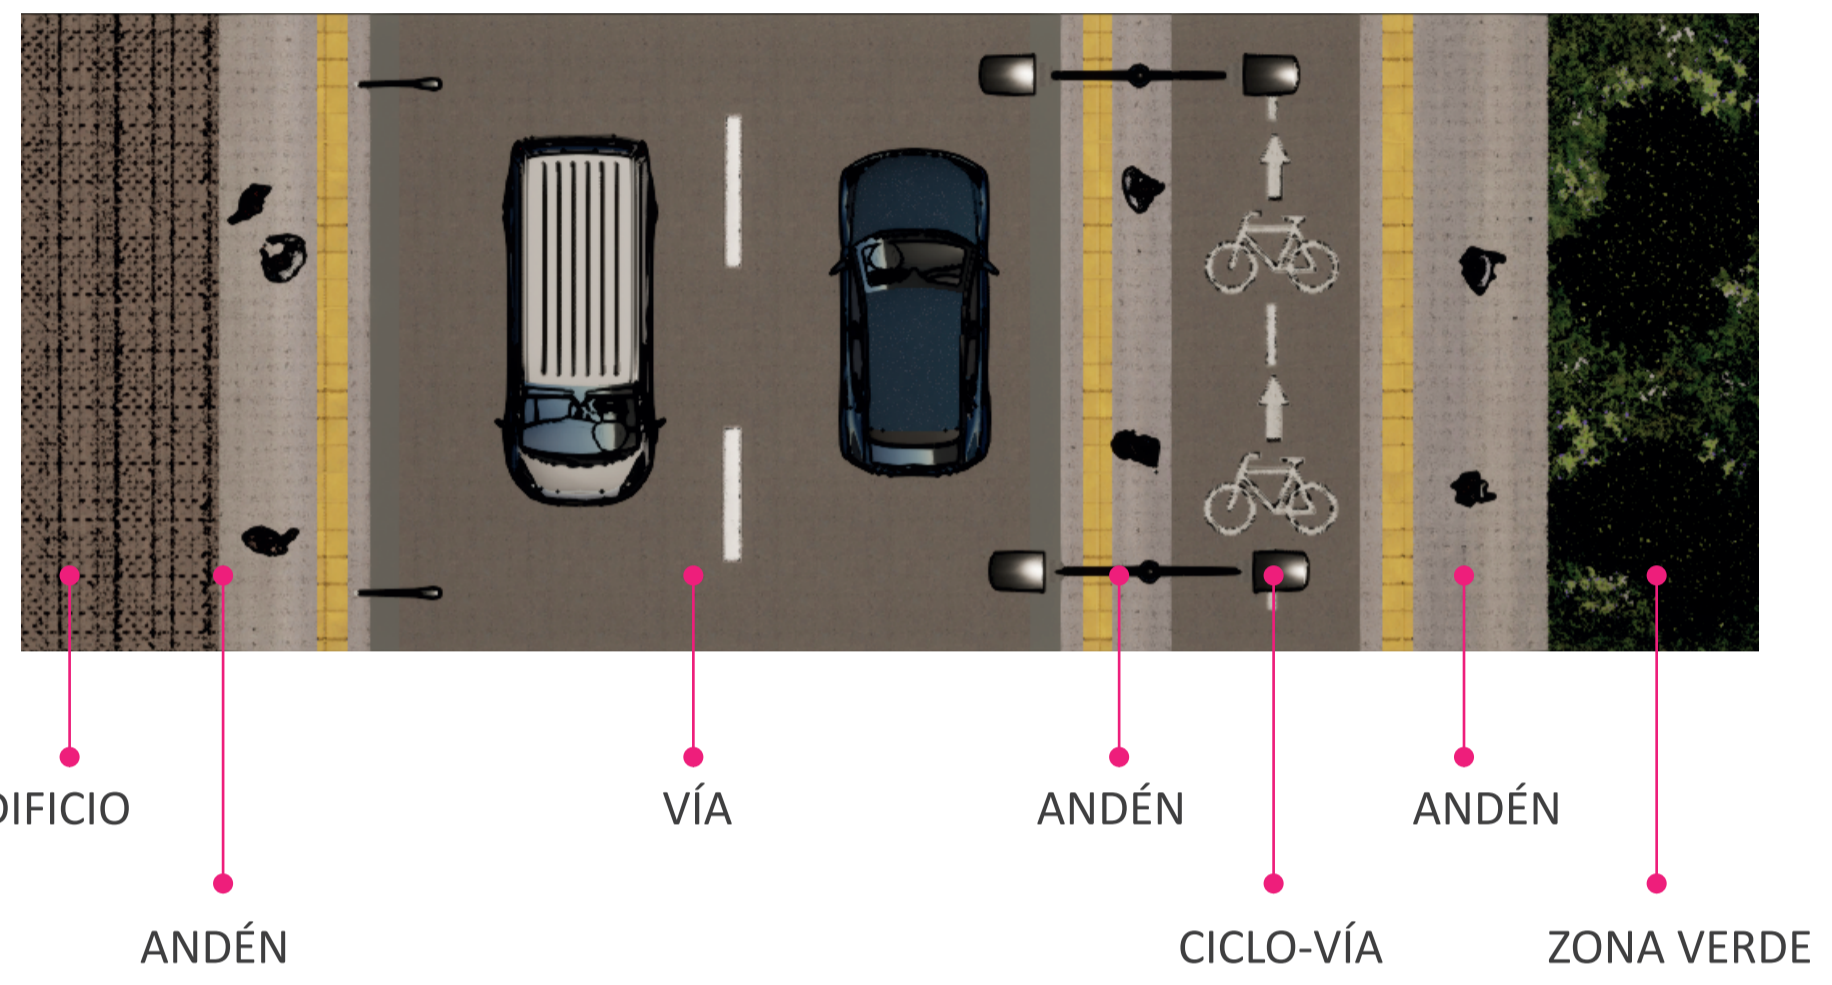


PERFIL CALLE PRINCIPAL
ESCALA GRÁFICA

PERFIL BÁSICO INTERIOR
ESCALA GRÁFICA

PERFIL INTERIOR CON FRANJA VERDE
ESCALA GRÁFICA

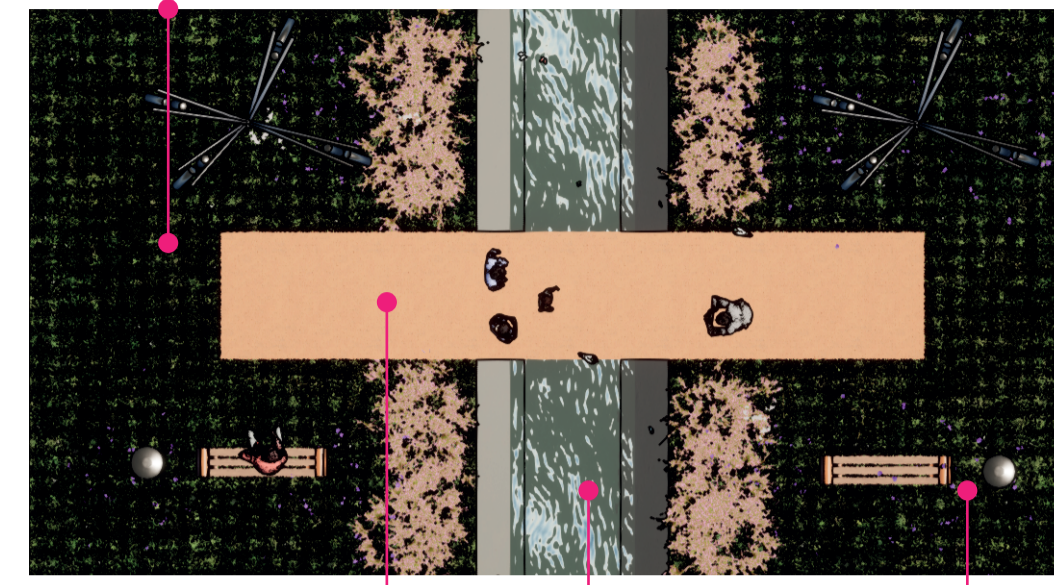


ZONA VERDE SENDERO QUEBRADA ZONA VERDE

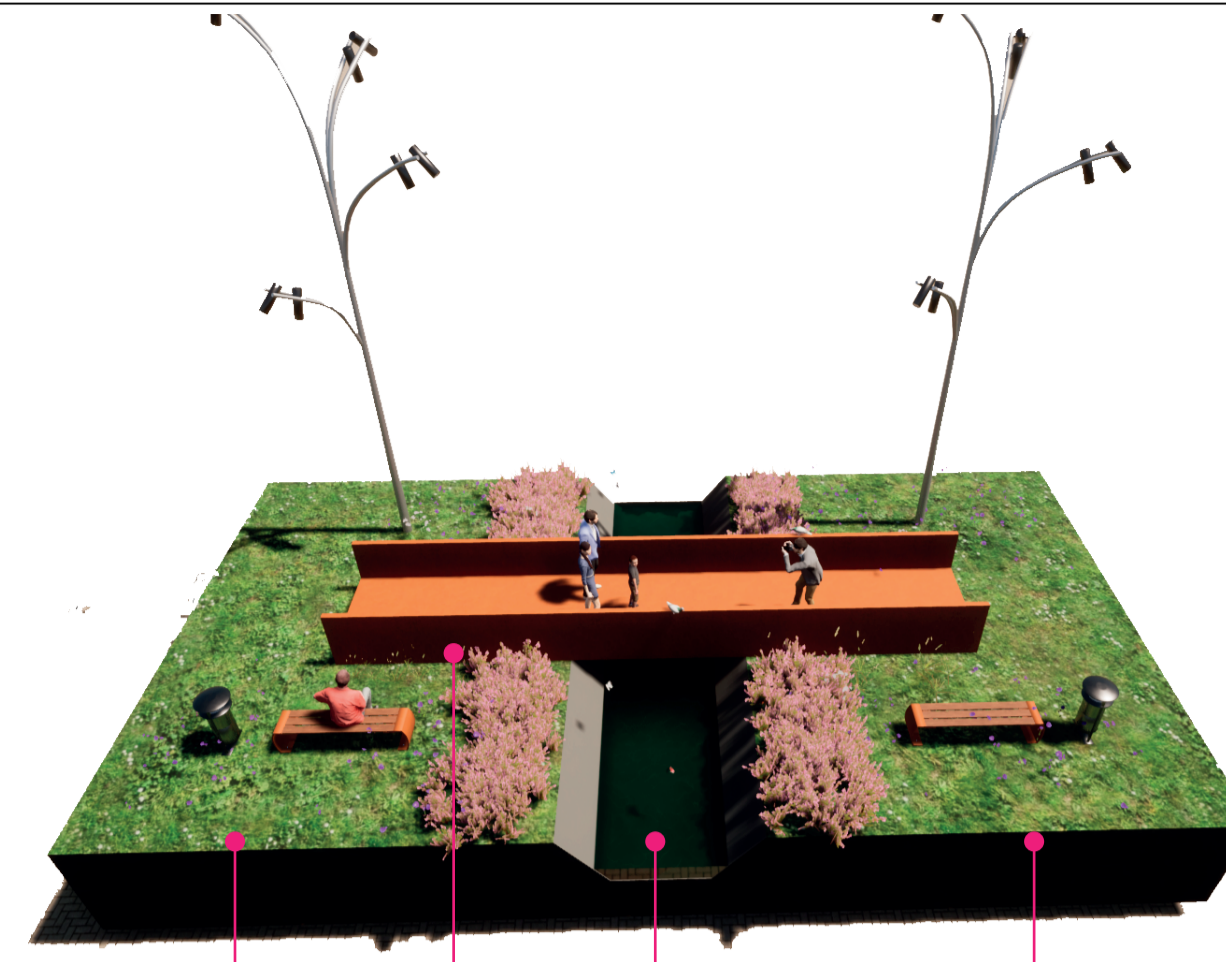


ZONA VERDE SENDERO QUEBRADA ZONA VERDE

SENDERO AGUA
ESCALA GRÁFICA

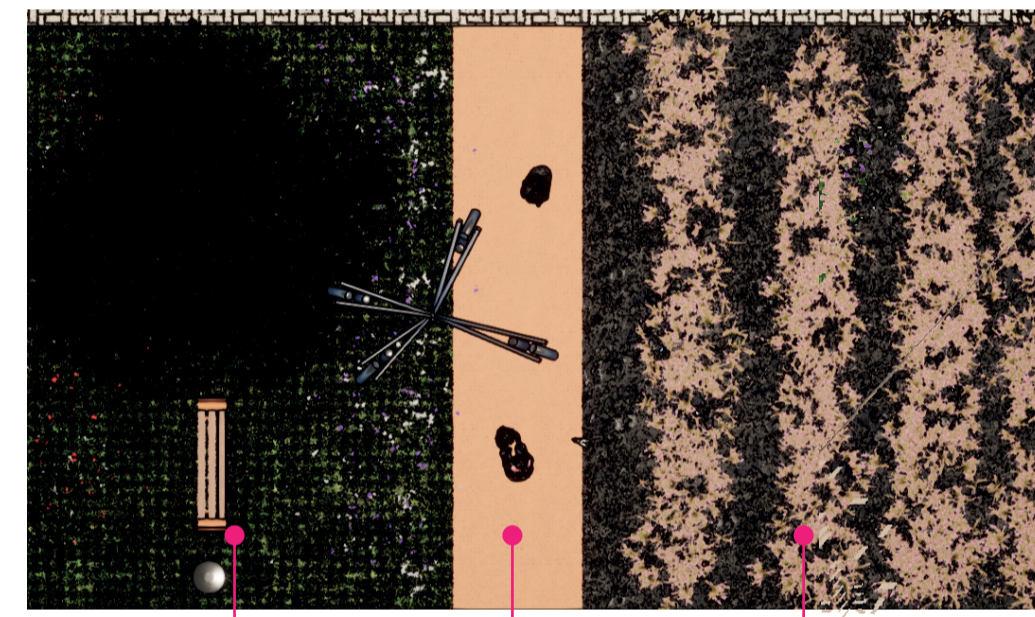


ZONA VERDE SENDERO CULTIVO

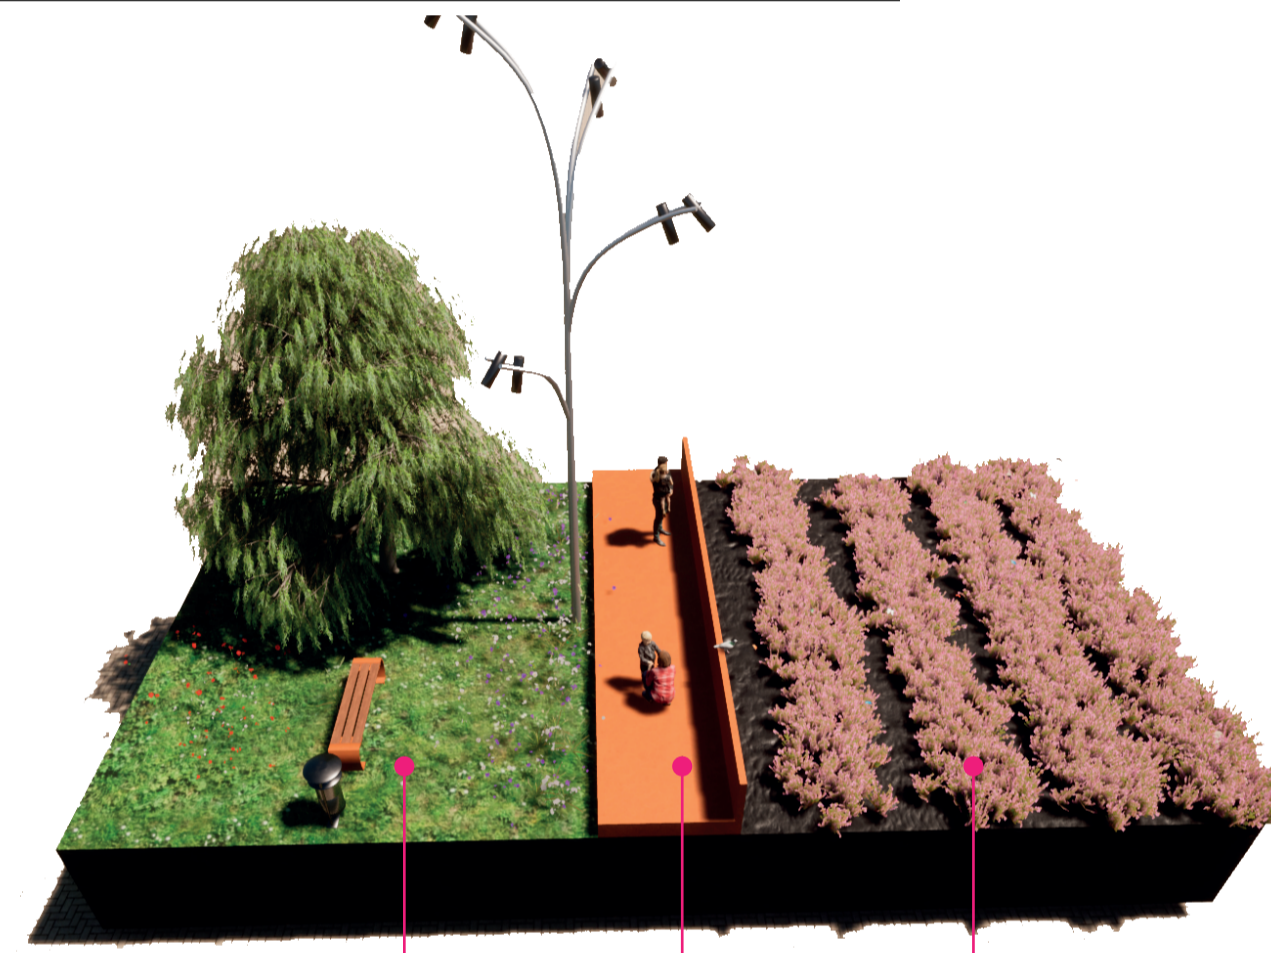


ZONA VERDE SENDERO CULTIVO

SENDERO TIERRA
ESCALA GRÁFICA

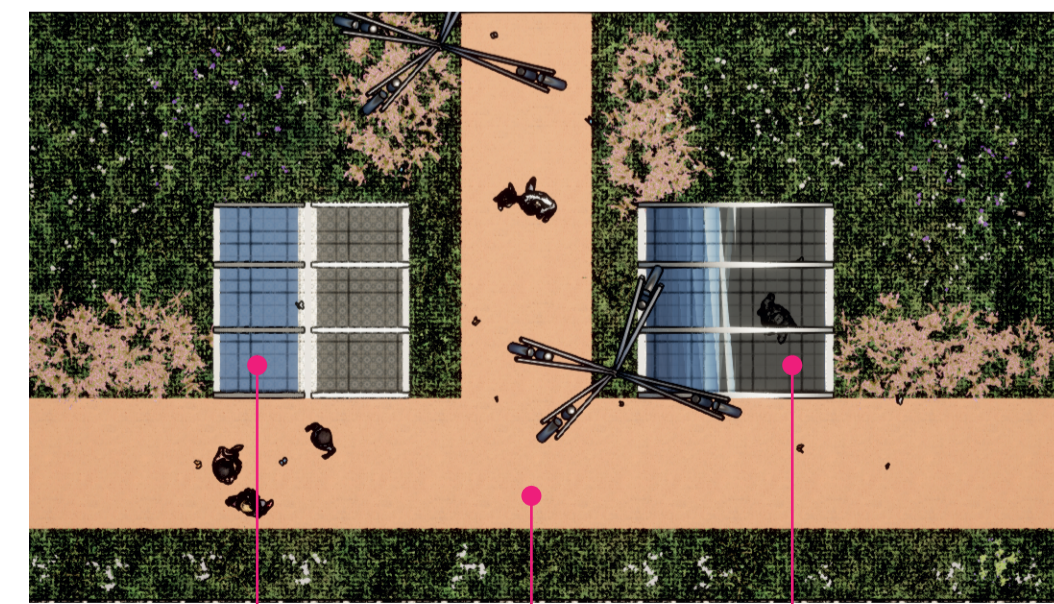




INVERNADERO SENDERO INVERNADERO CULTIVO





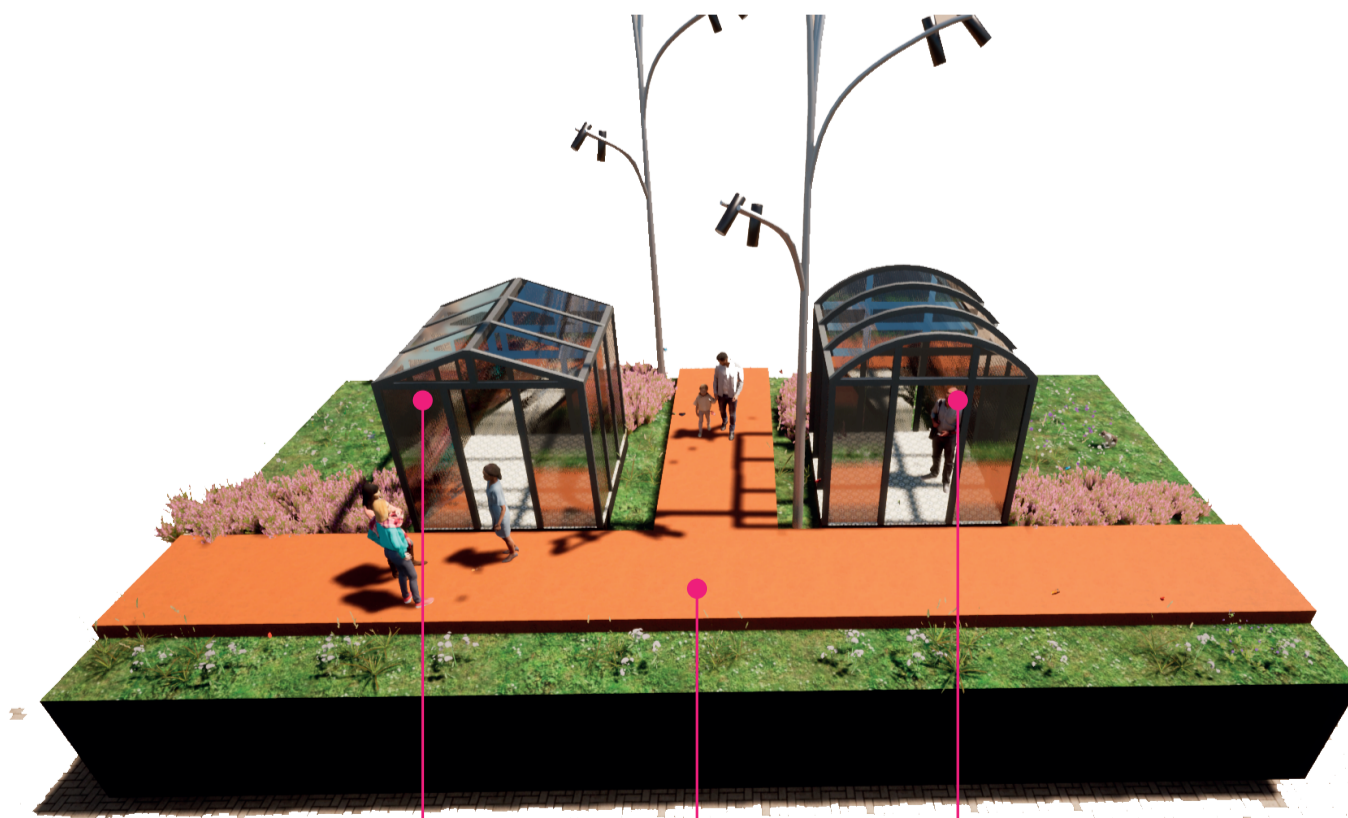


INVERNADERO ZONA VERDE SENDERO SENDERO INVERNADERO CULTIVO

INVERNADERO
ESCALA GRÁFICA

DE	PLANO No.	PLANCHETA No.
REVISIÓN	DE	INVISIÓN
PROYECTO:		
CONVENCIONES:		
CURSO:		
CONTIENE:		
OBSERVACIONES:		
ESCALA:	FECHA:	
ARCHIVO:	FECHA COPIA:	
DIBUJO	ELABORACIÓN	
REVISIÓN	PLANO No.	PLANCHETA No.
		DE

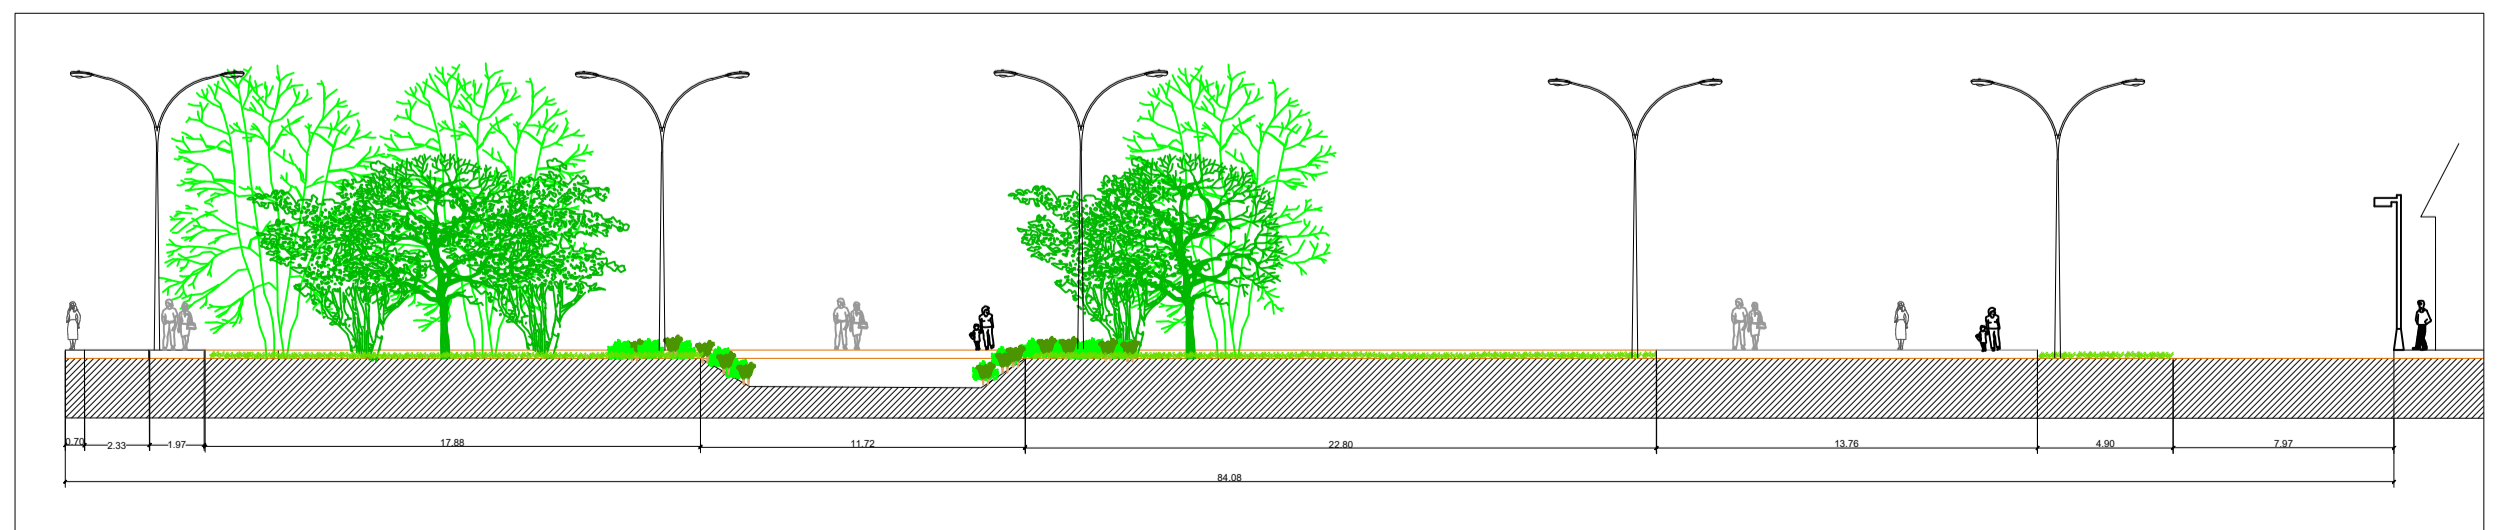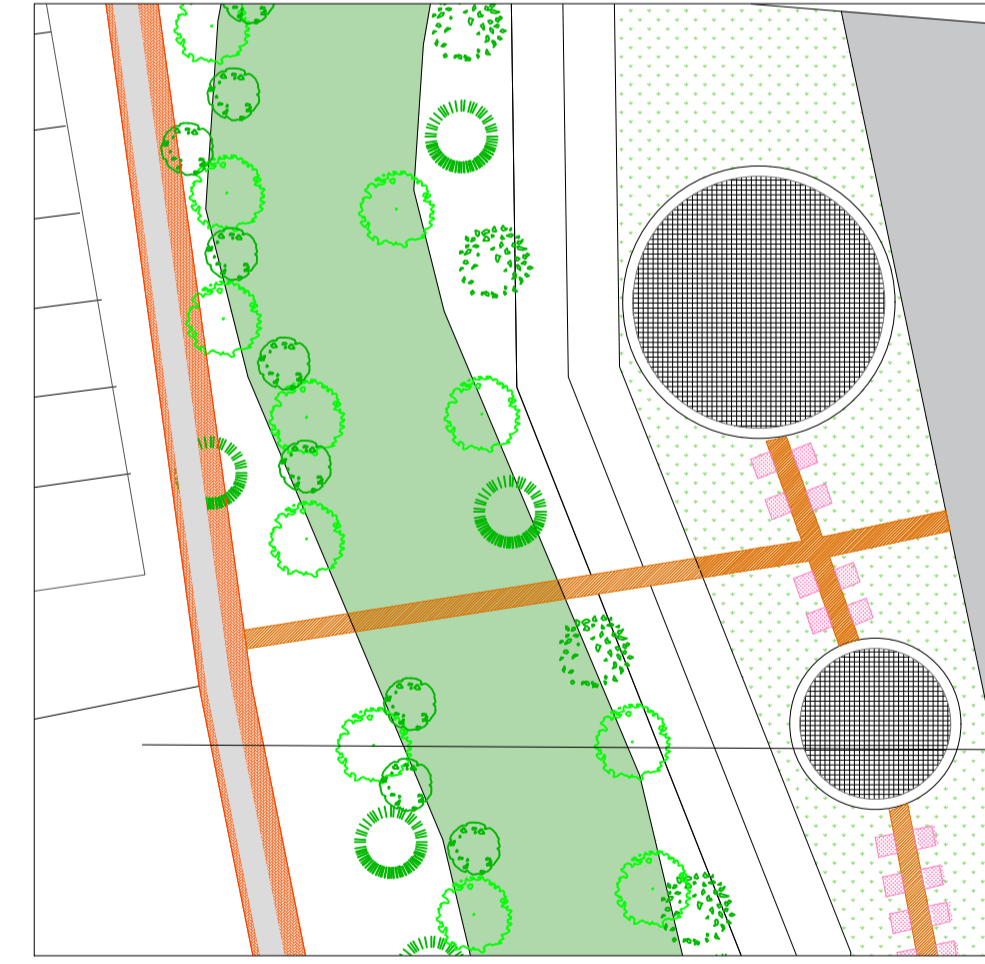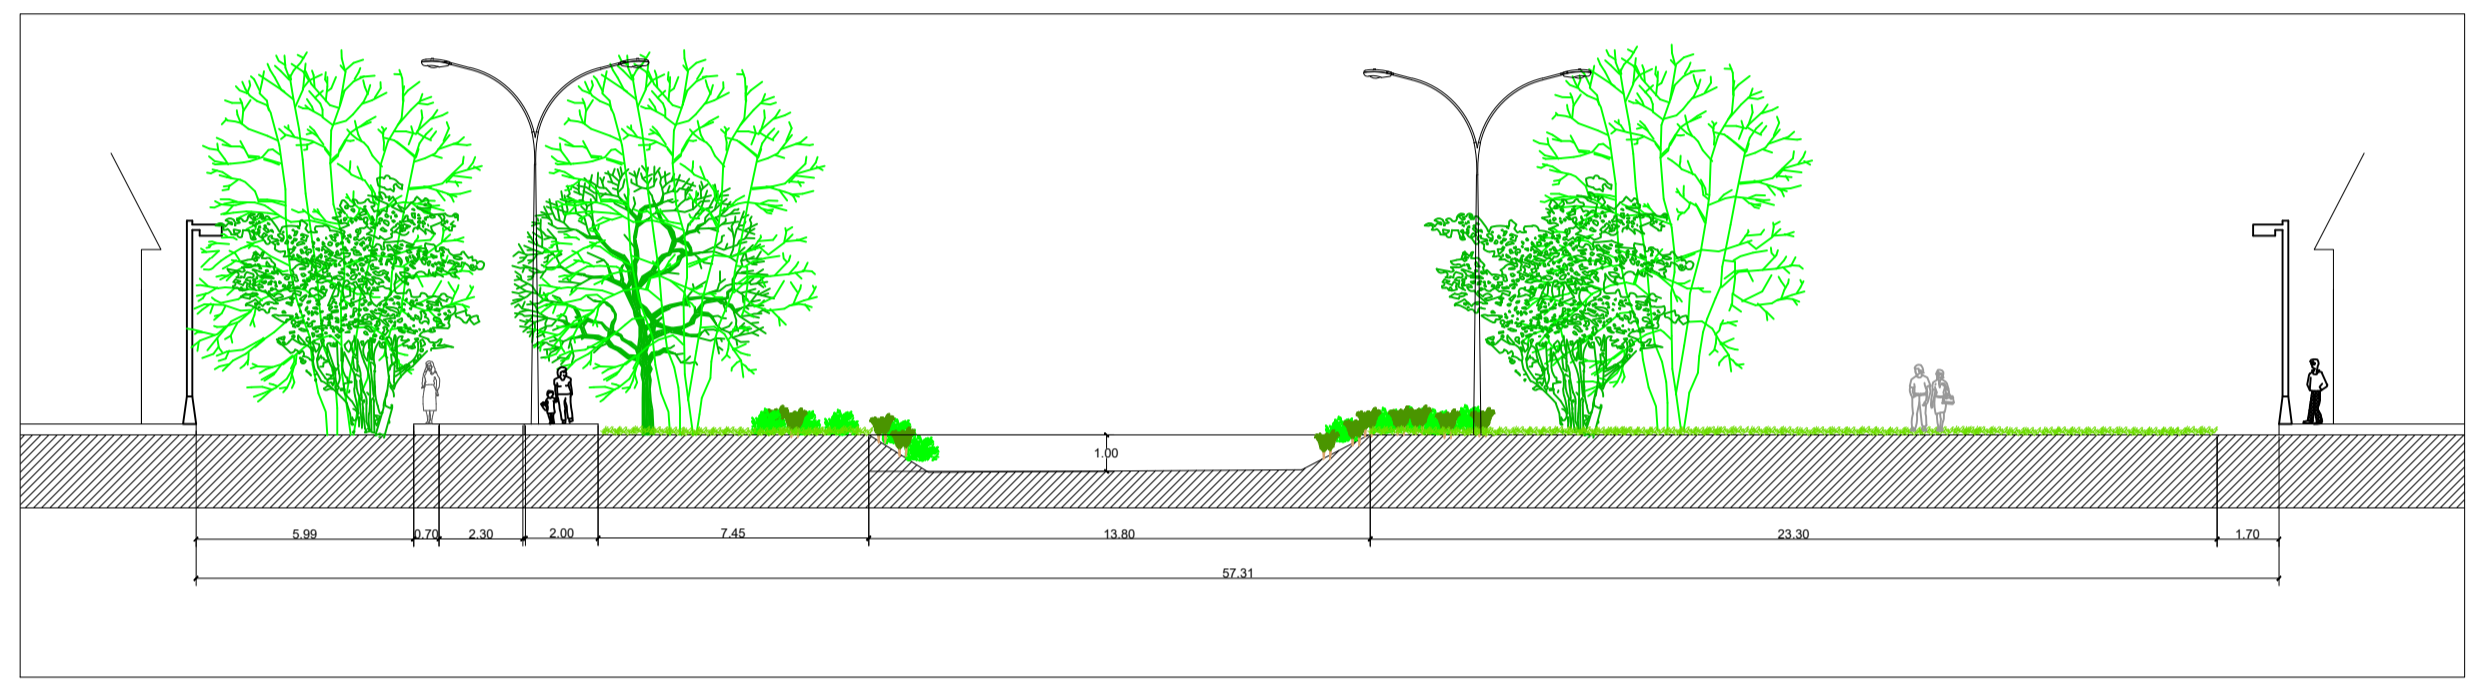

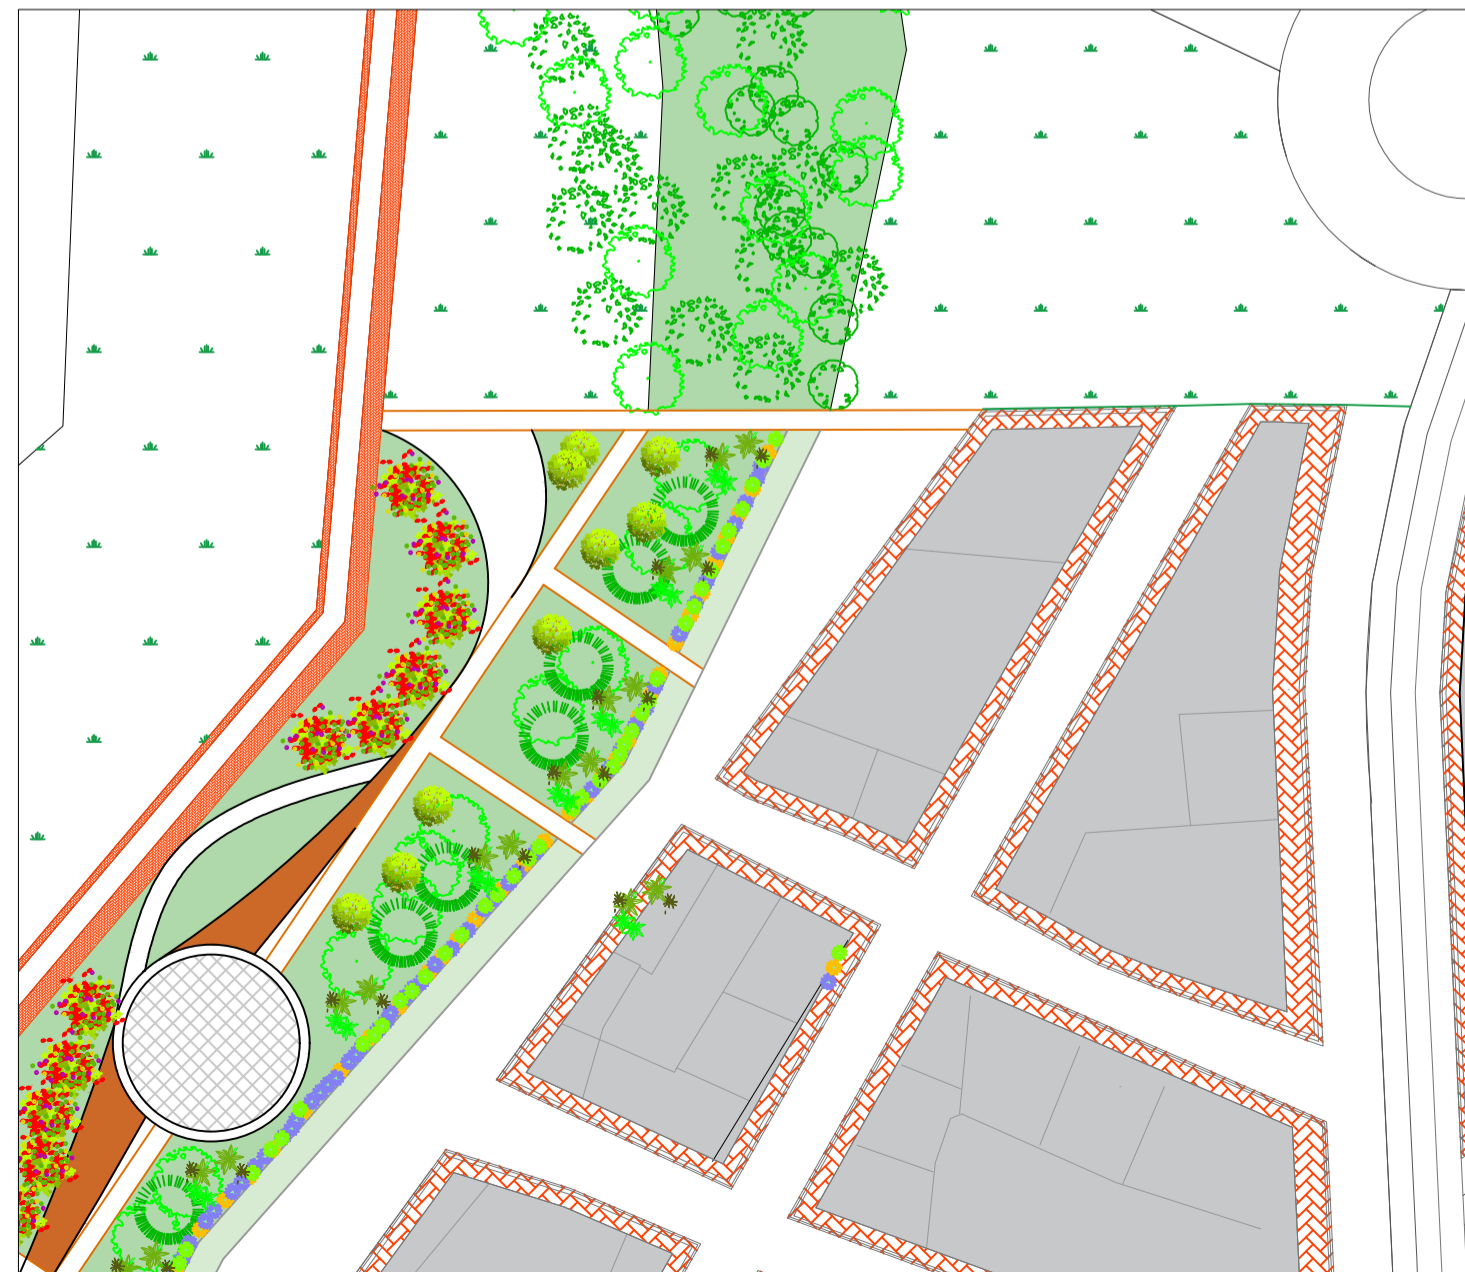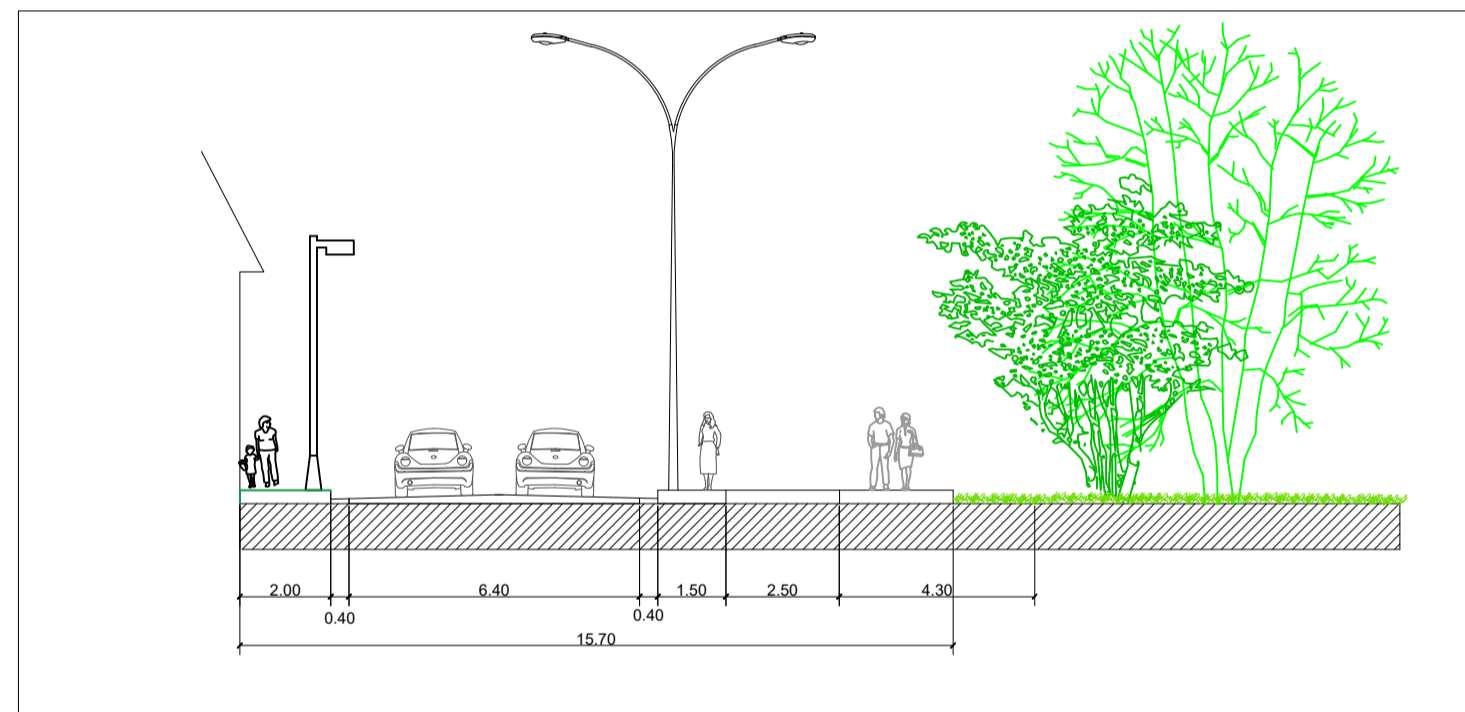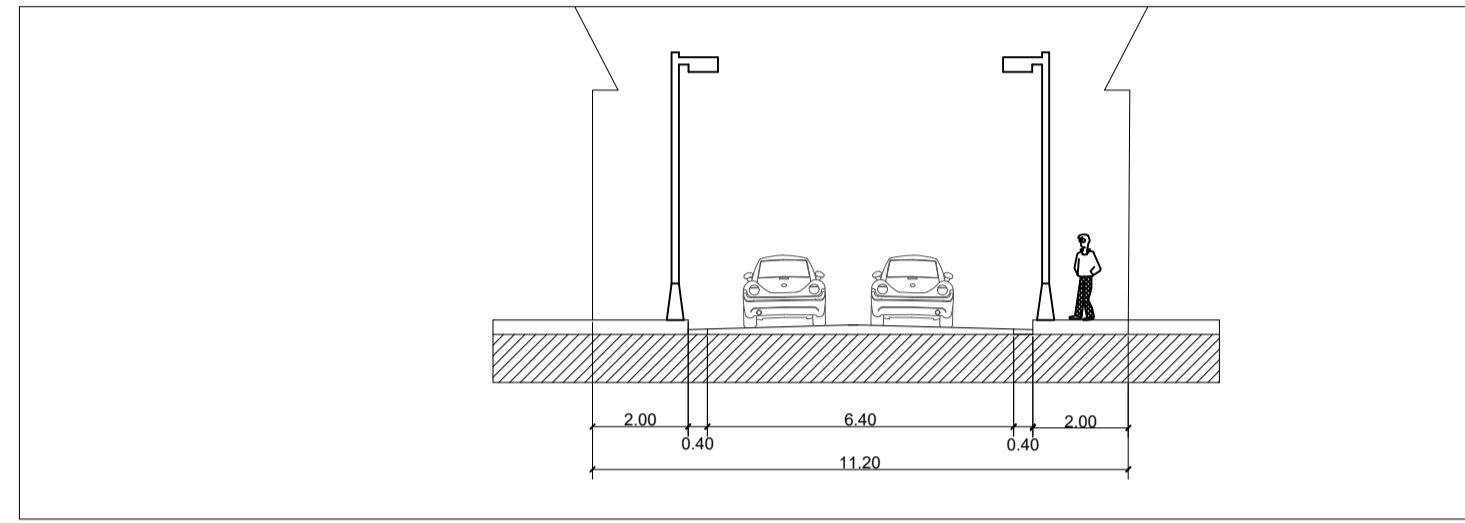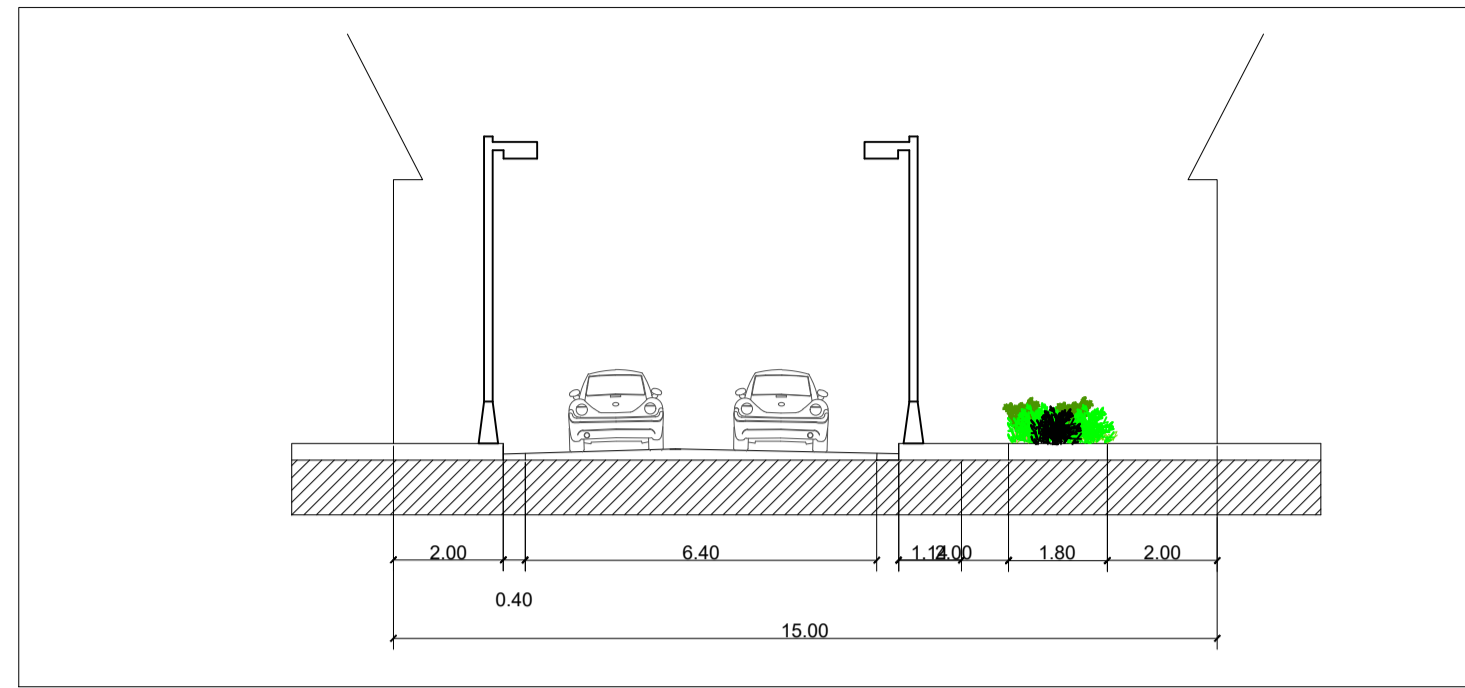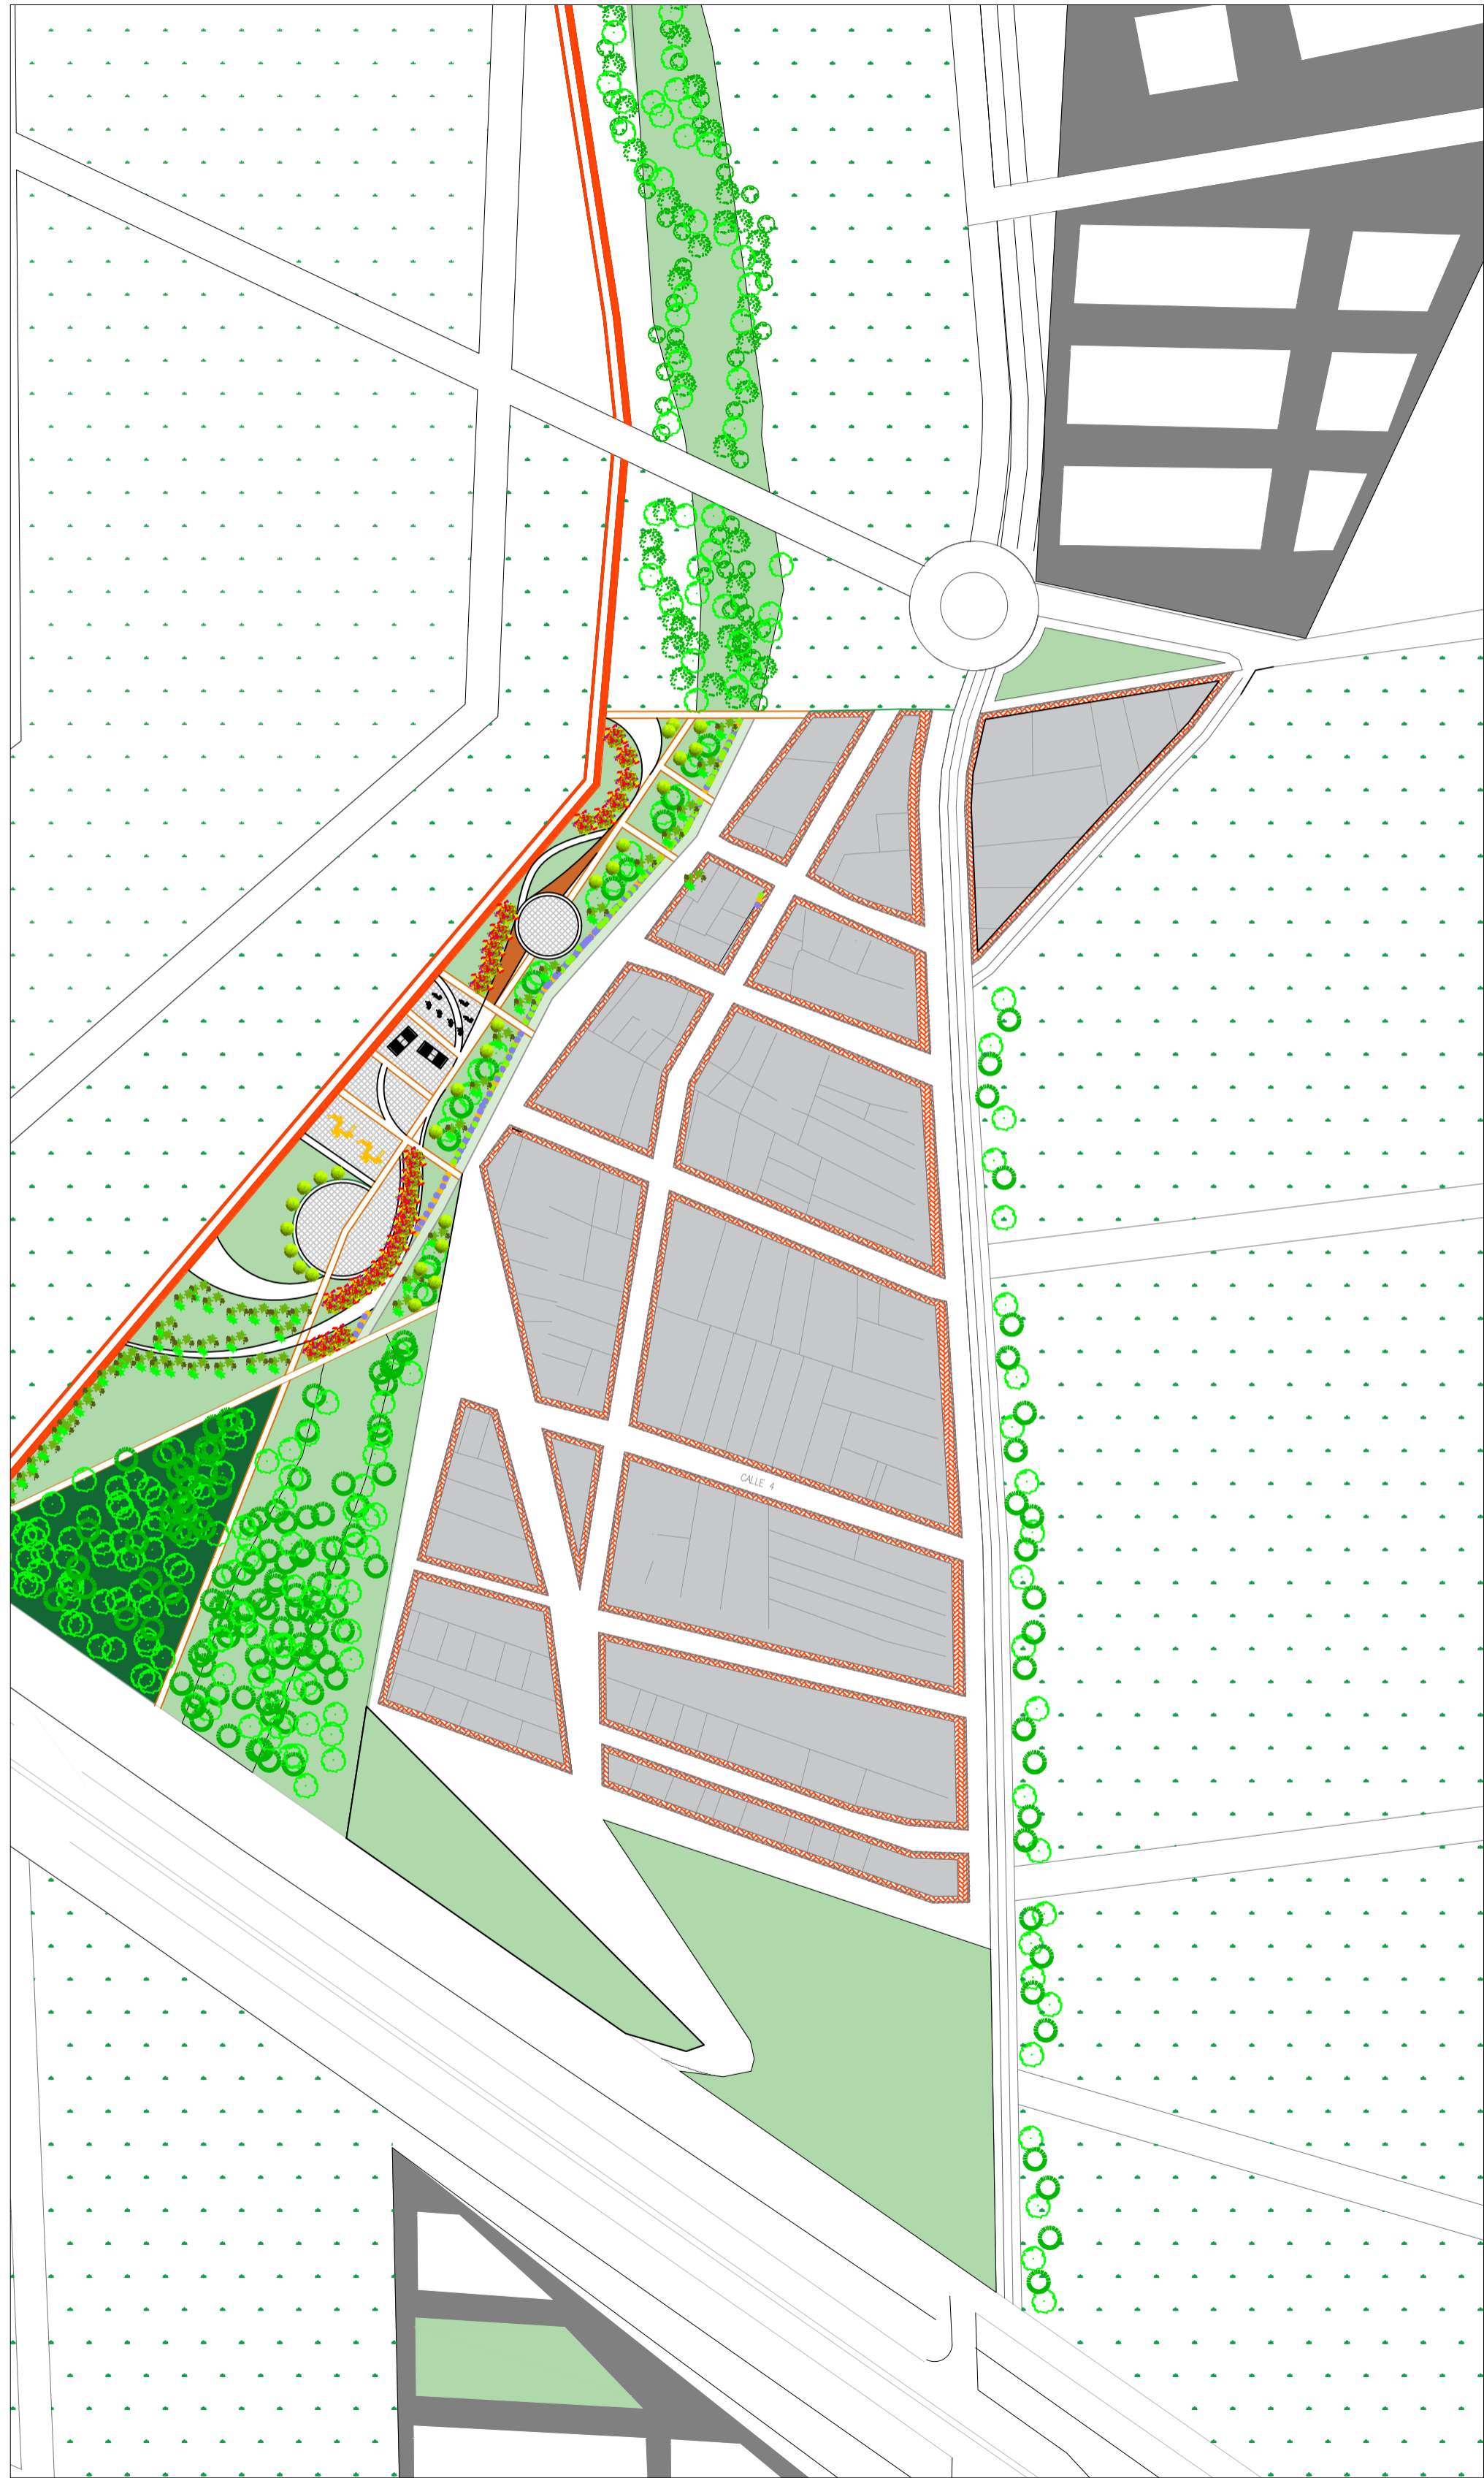

FITOTECTURA	
JAZMÍN DE LA CHINA	
SAUCE	
SAUCO	
SIETECUEROS	

