


Área  
Proyecto de arquitectura


# BOOK DE PLANOS




UNIVERSIDAD  
**La Gran Colombia**  
Fundada en 1951

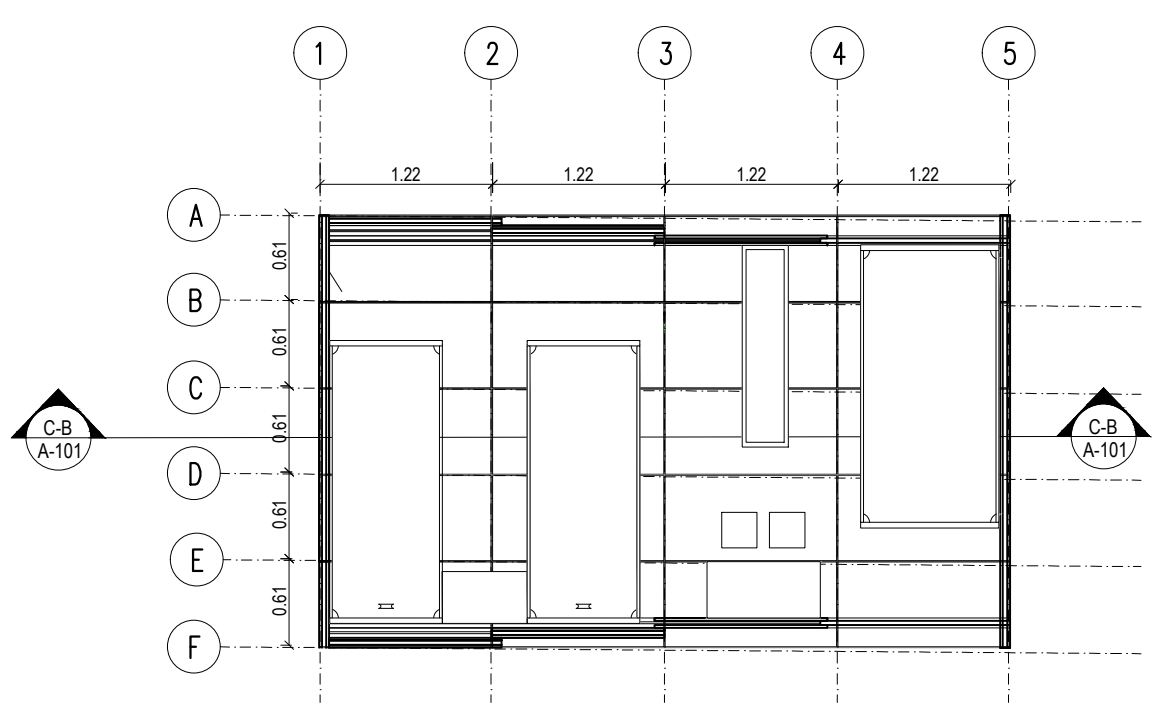


A Planta módulo de vivienda  
ESCALA 1:50

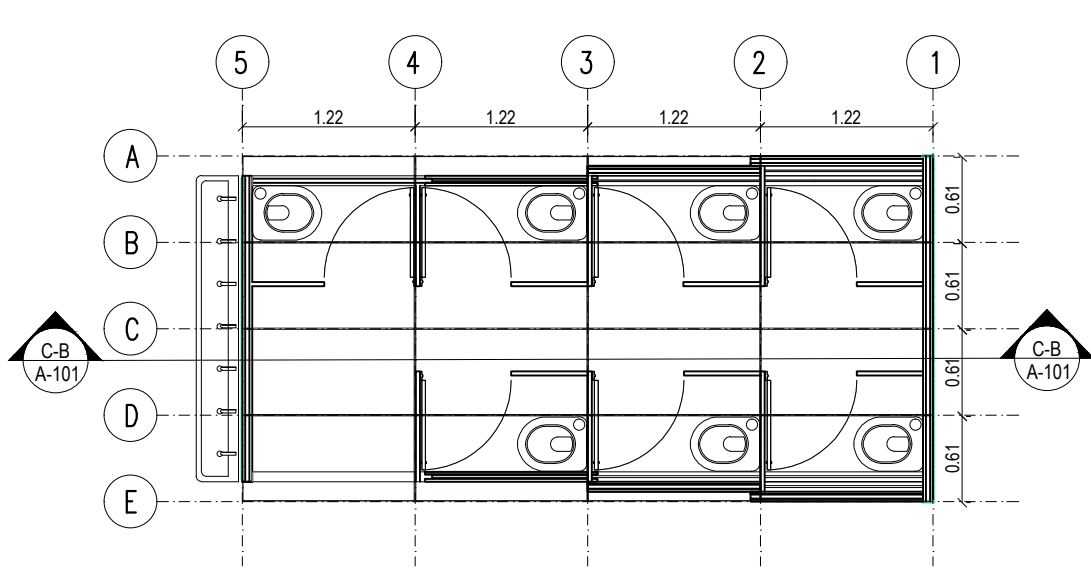


A Planta módulo de baños  
ESCALA 1:50

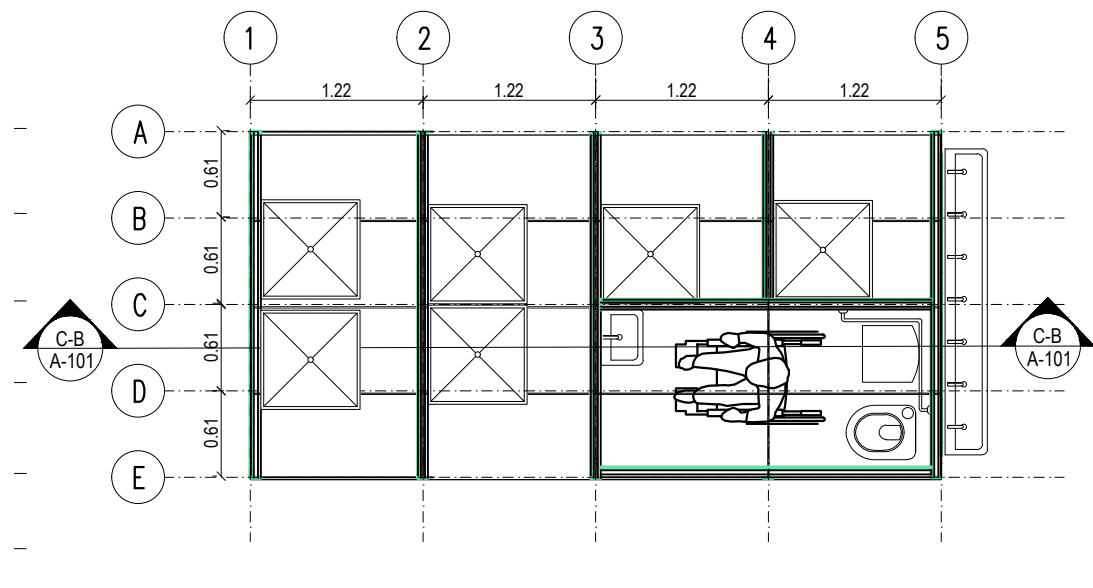


A Planta módulo de duchas  
ESCALA 1:50

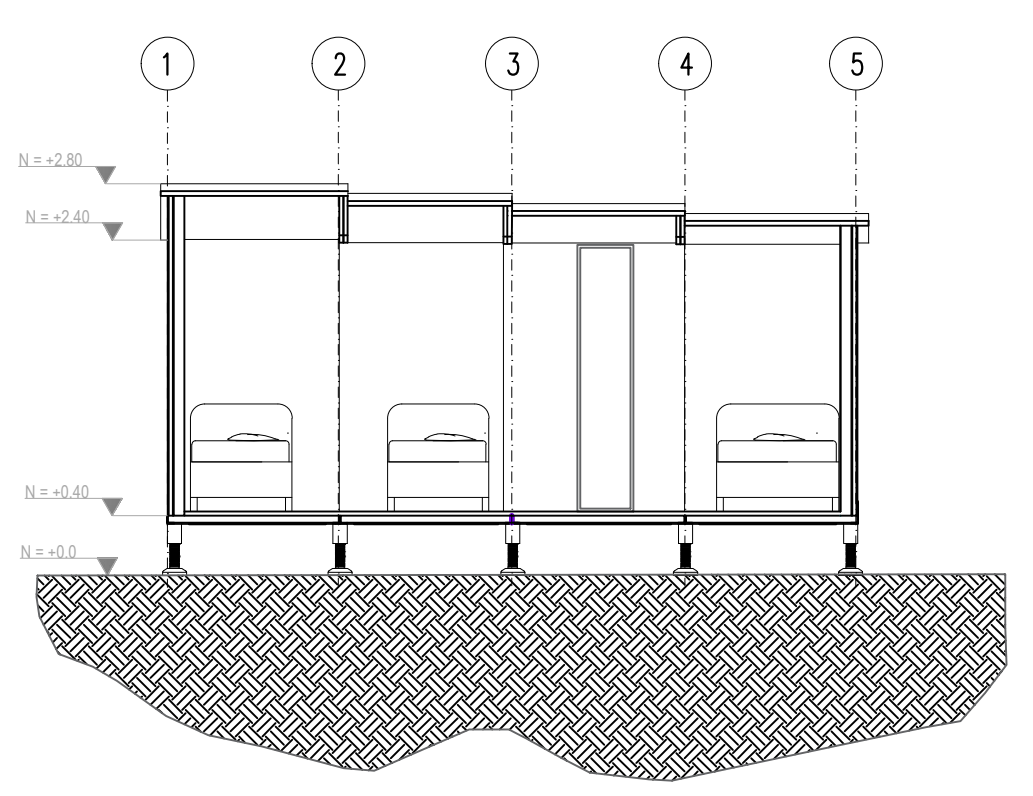


A Corte longitudinal vivienda  
ESCALA 1:50

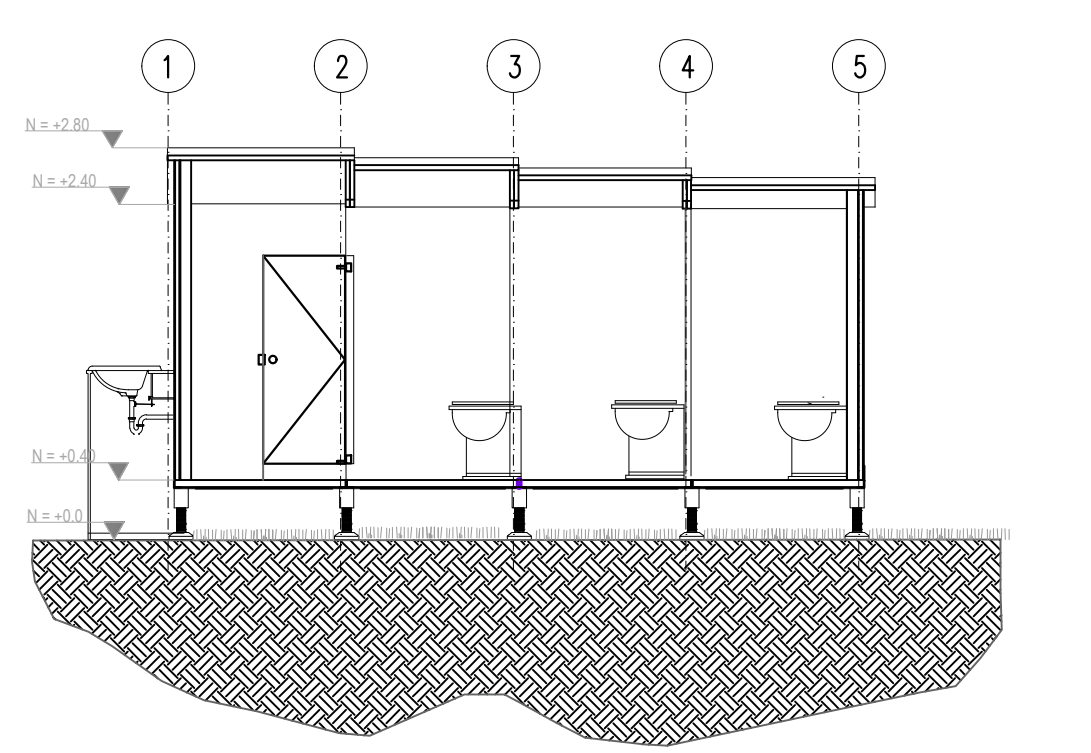


A Corte longitudinal baños  
ESCALA 1:50

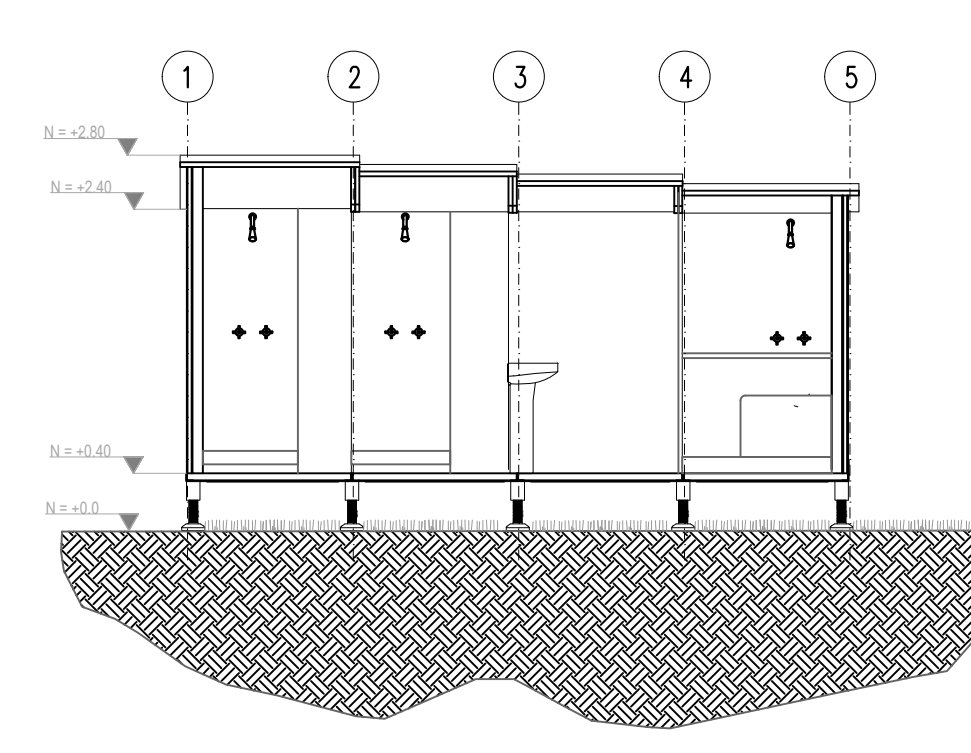


A Corte longitudinal duchas  
ESCALA 1:50

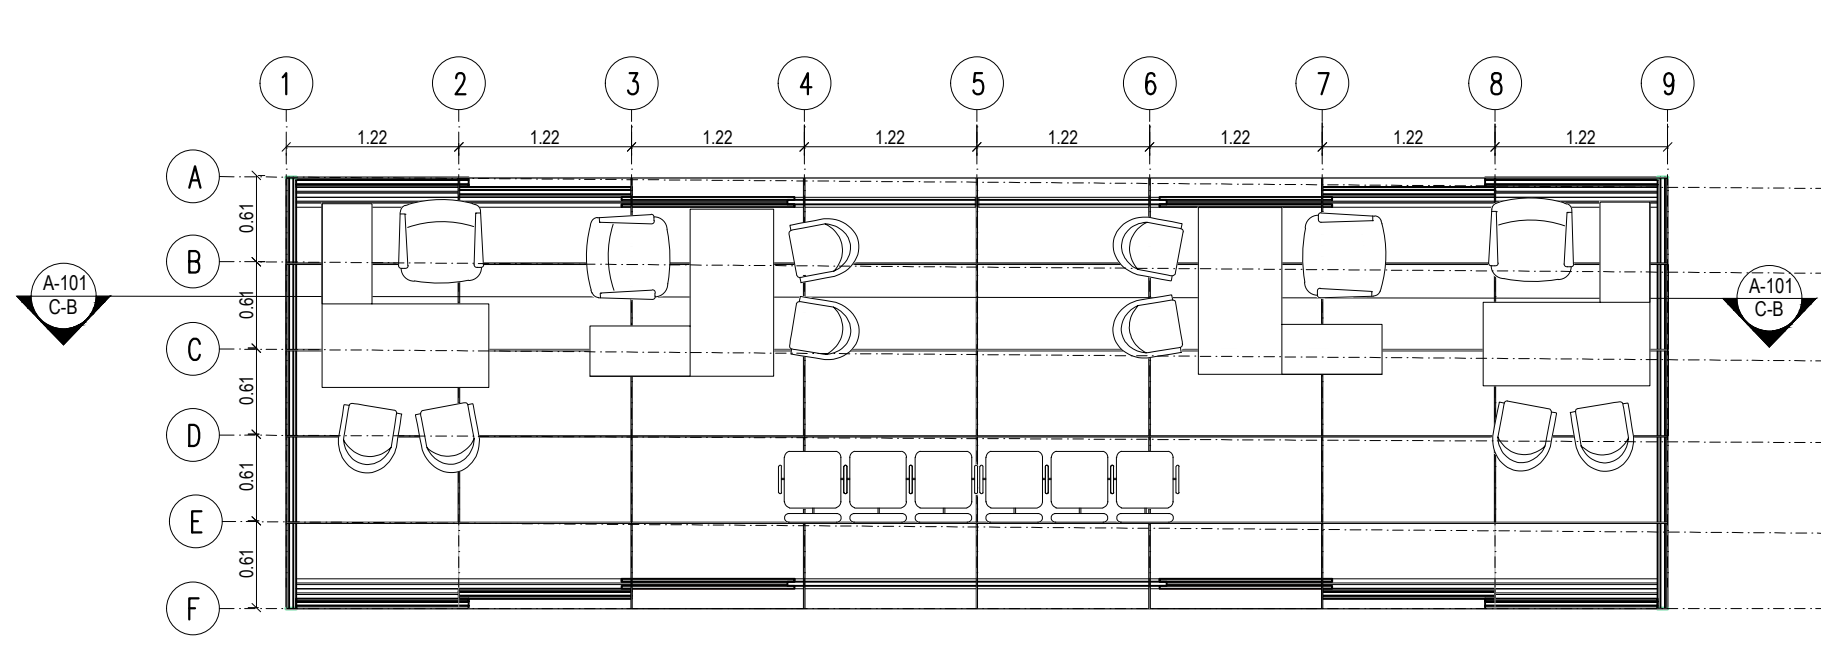


A Planta módulo servicios  
ESCALA 1:50

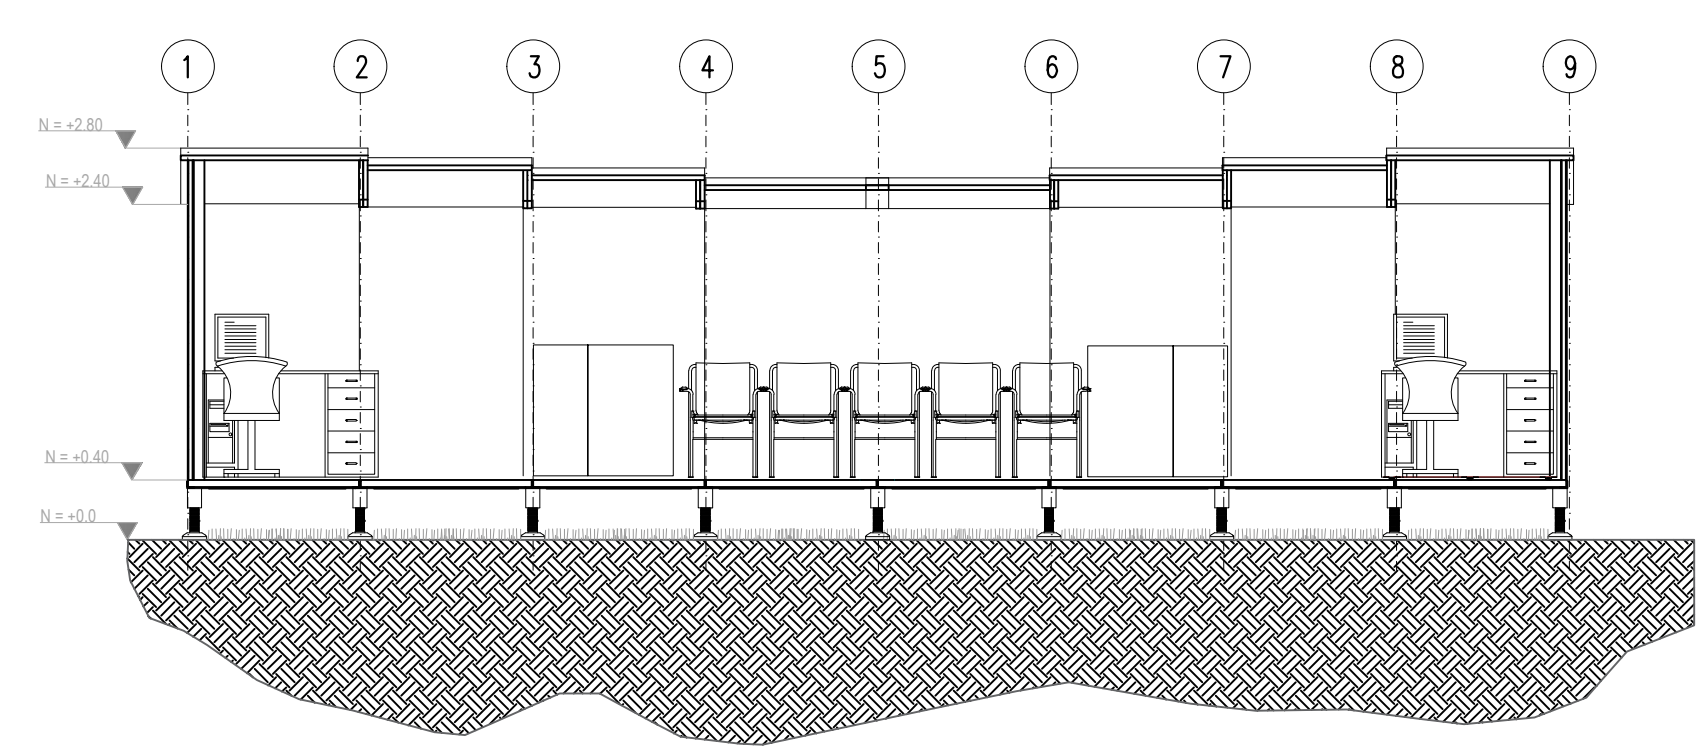


A Corte longitudinal servicios  
ESCALA 1:50

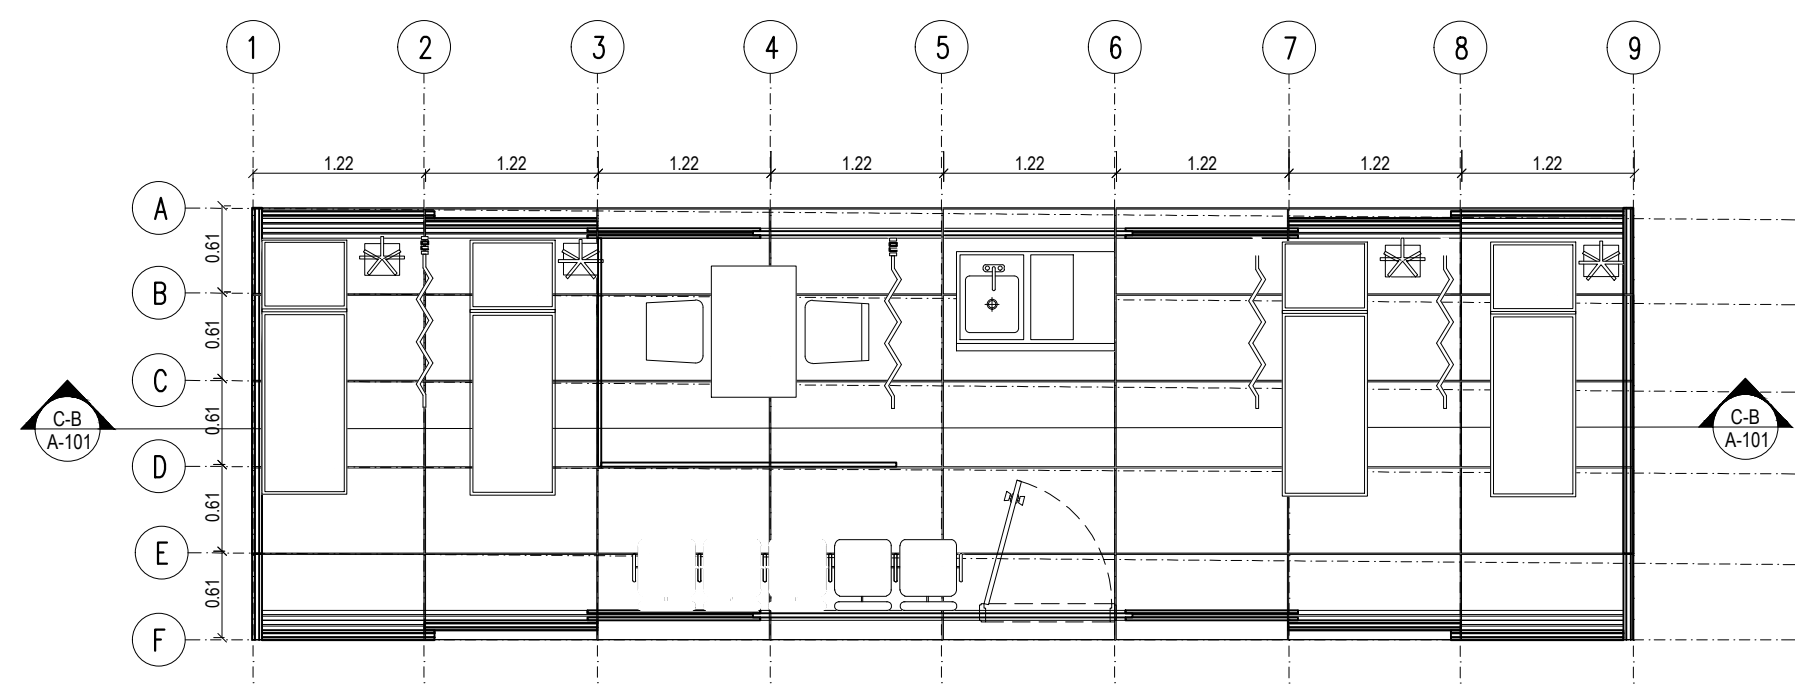


**A** Planta módulo servicio medico  
ESCALA 1:50

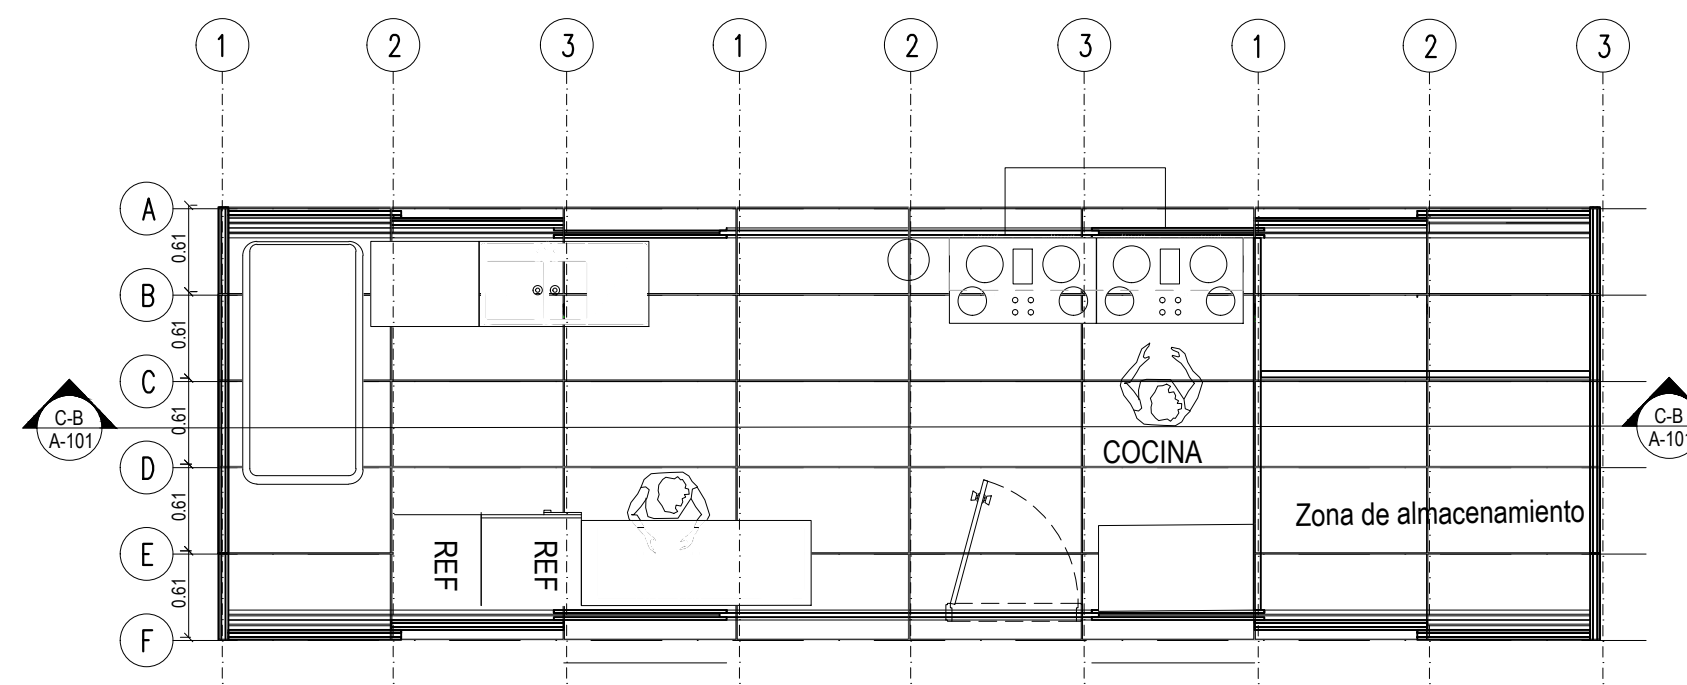


**A** Planta módulo cocina  
ESCALA 1:50

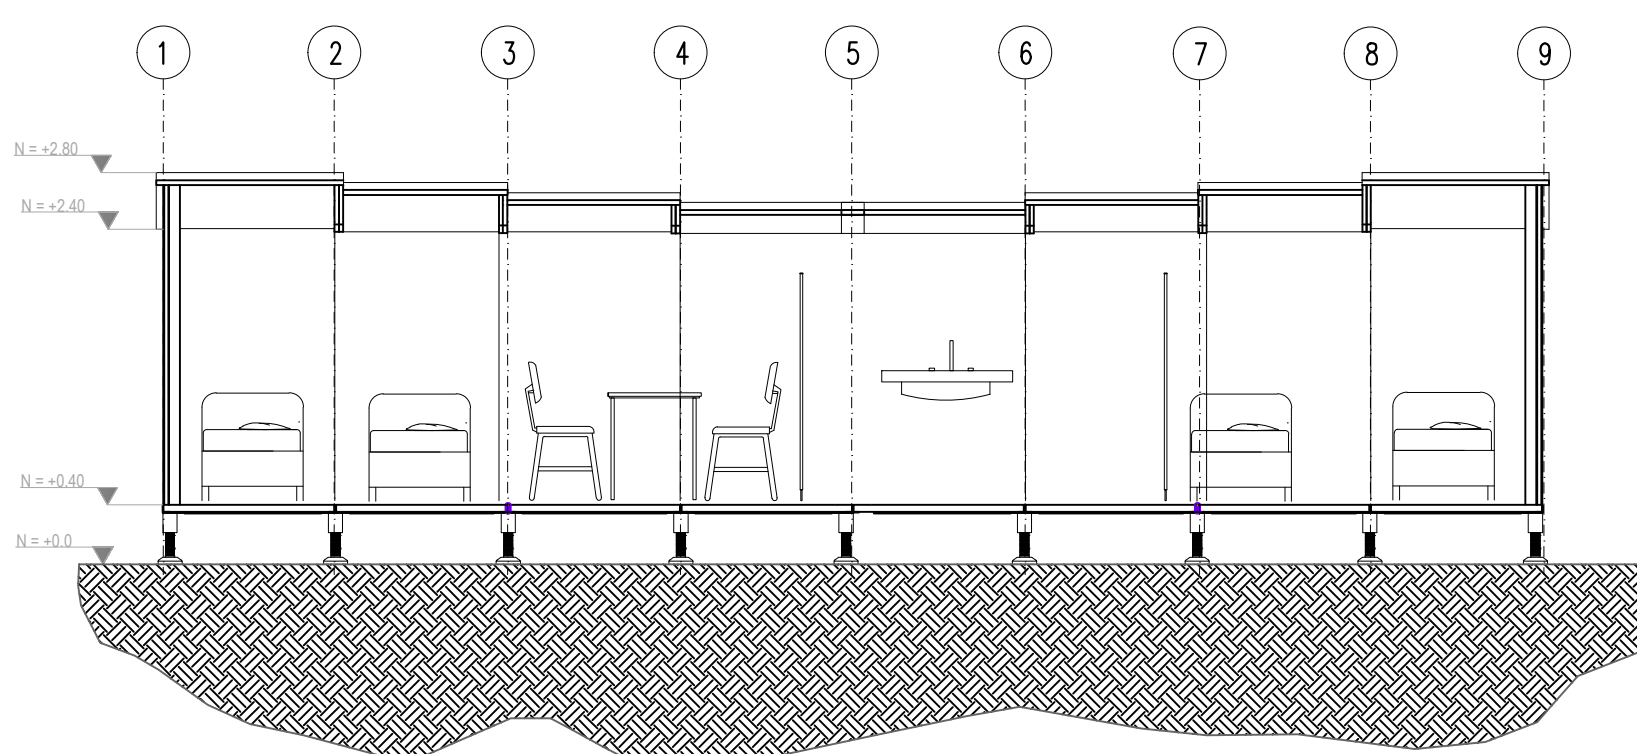


**A** Corte longitudinal servio medico  
ESCALA 1:50

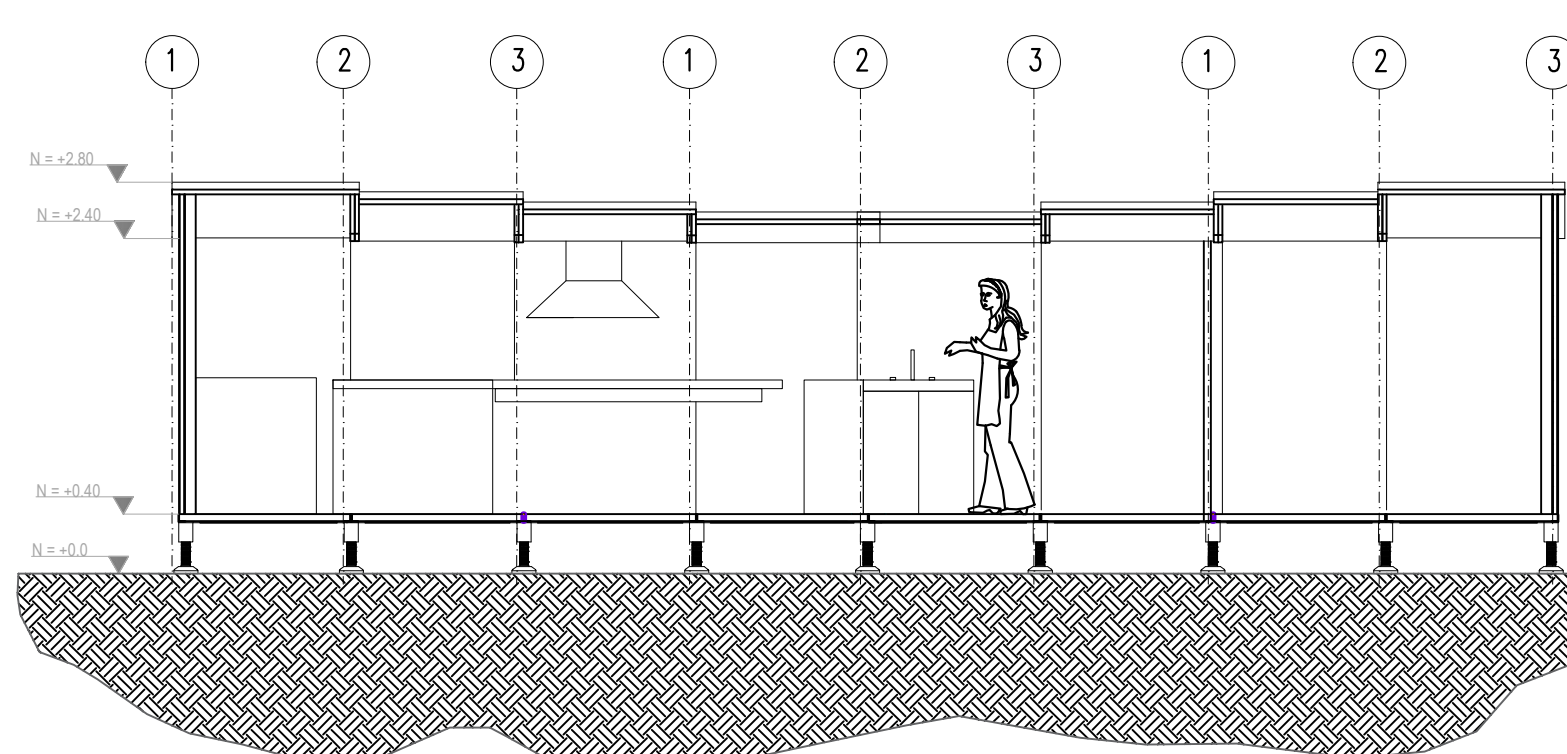


**A** Ruta de evacuación maternidad  
ESCALA 1:50

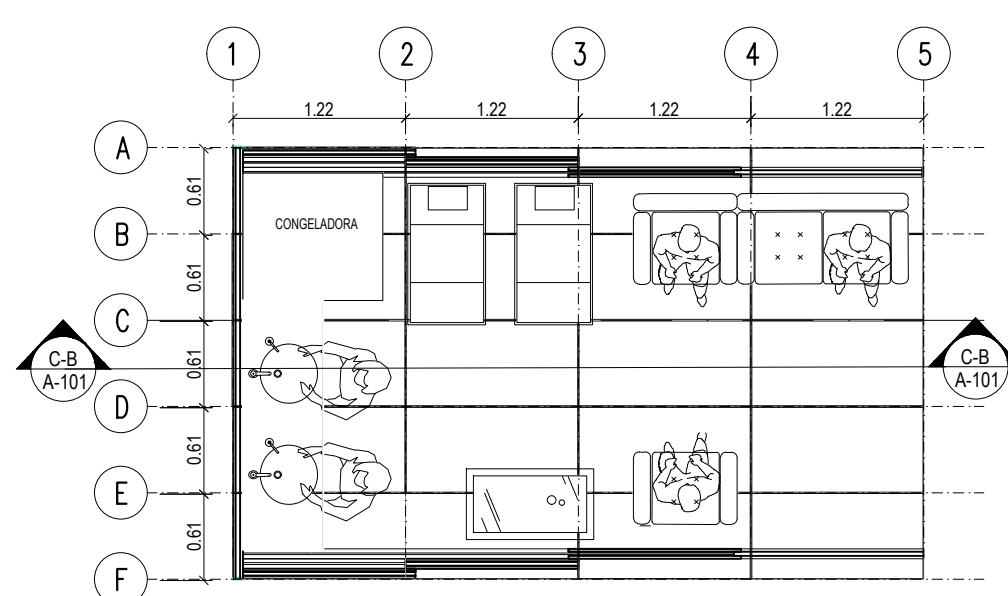


**A** Planta módulo maternidad  
ESCALA 1:50

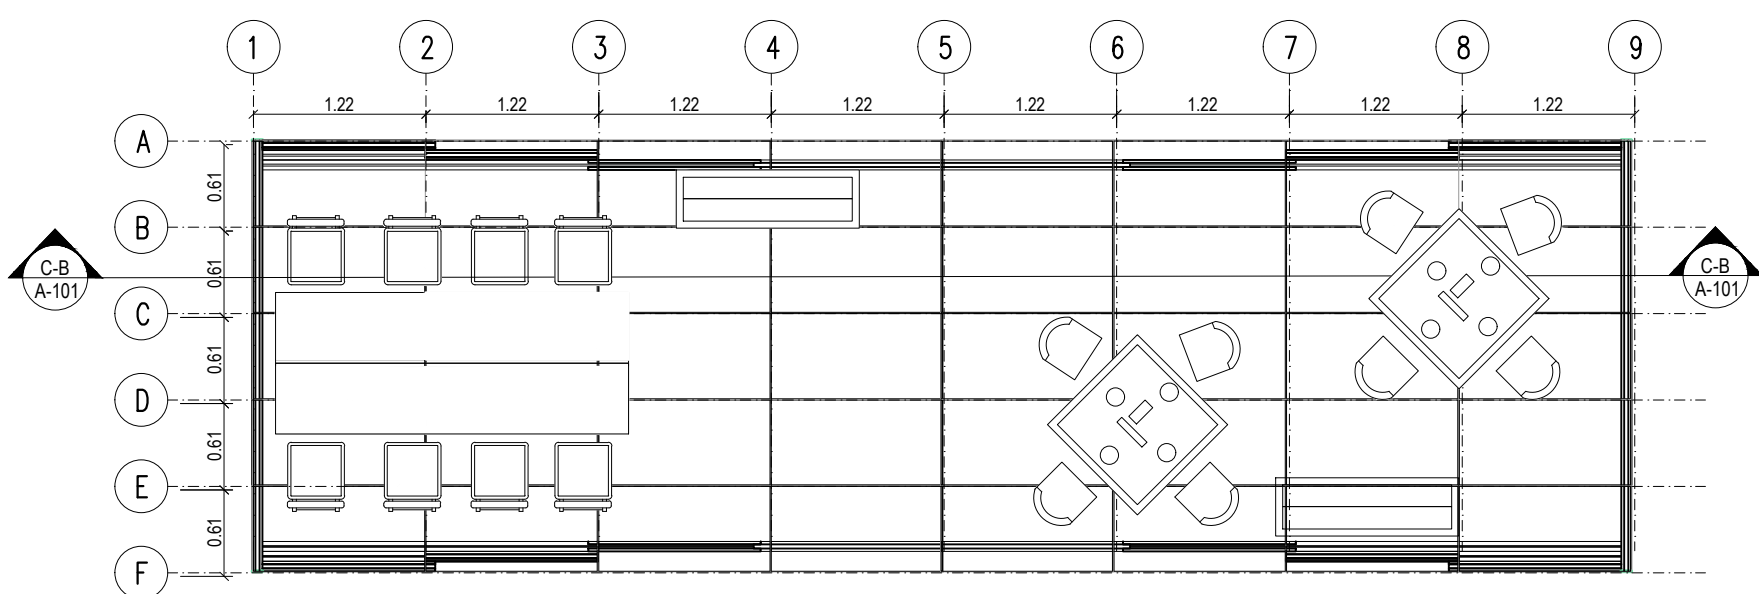

**A** Planta módulo ludoteca  
ESCALA 1:50

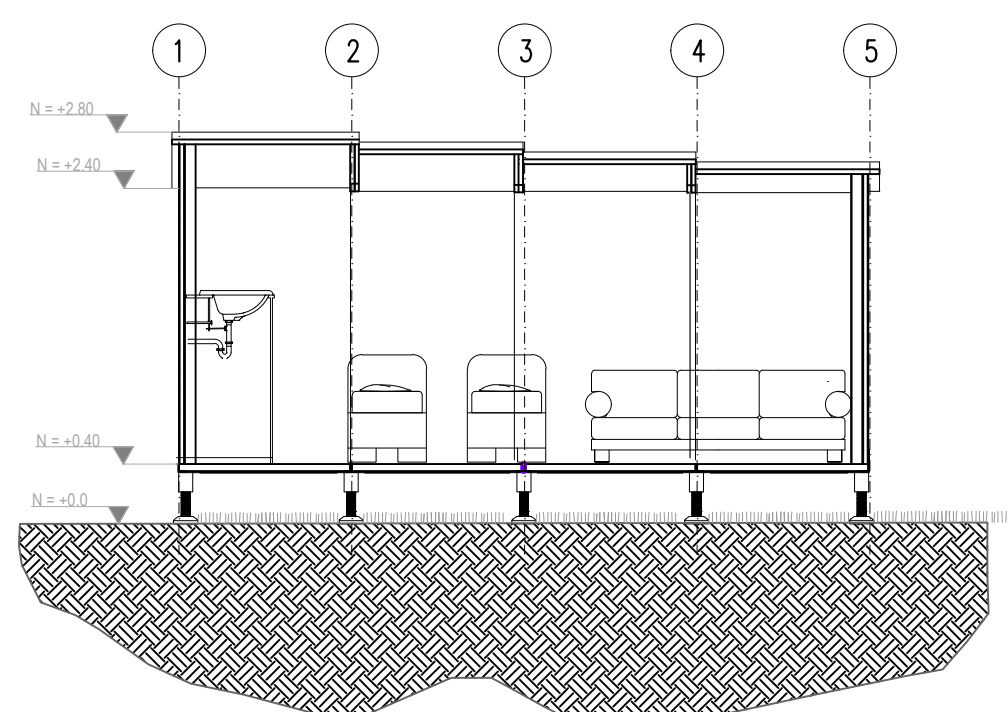

**A** Corte longitudinal maternidad  
ESCALA 1:50

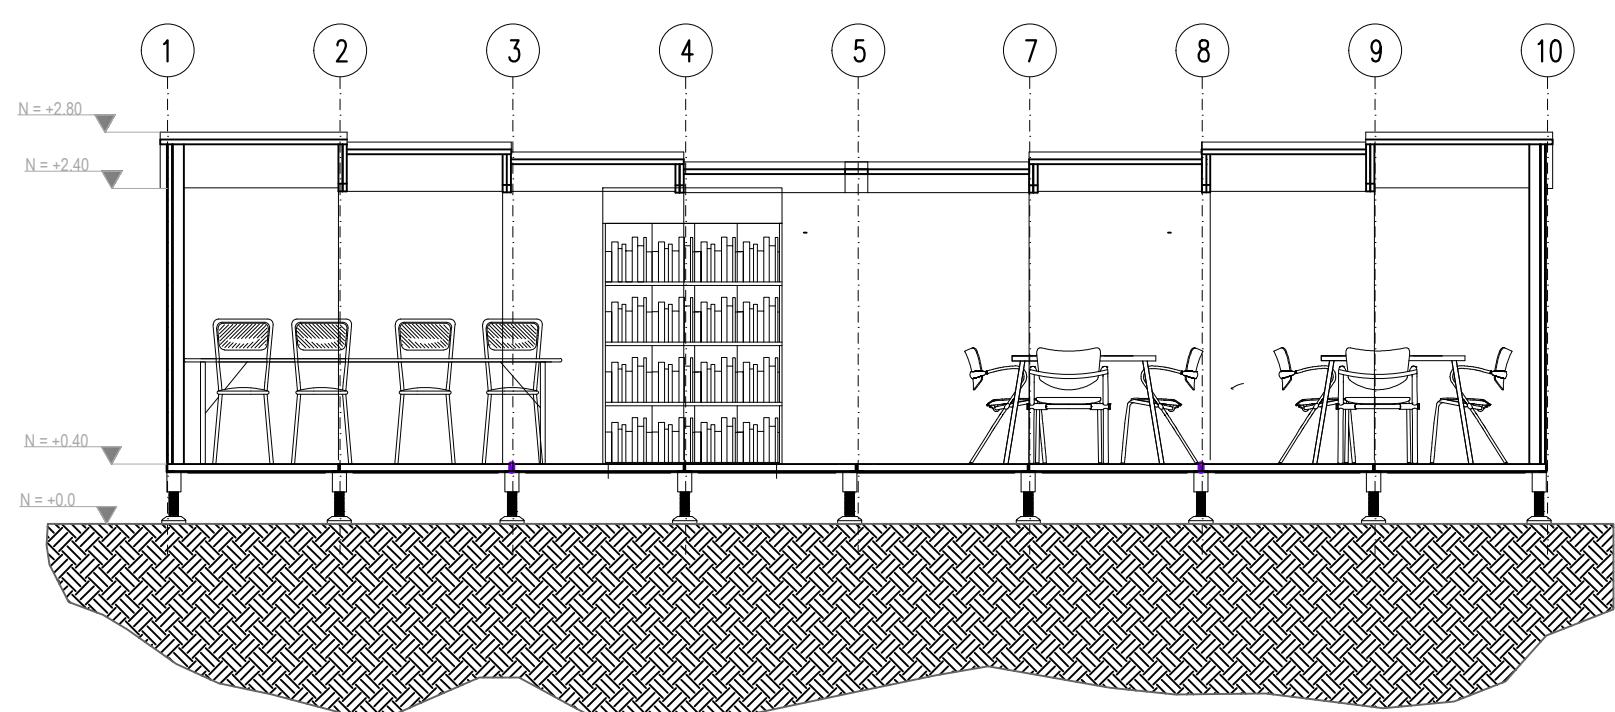

**A** Planta módulo ludoteca  
ESCALA 1:50

CONVENCIONES:


- TUBO EN P.V.C.
- YEE EN P.V.C.
- TEE P.V.C.
- CODO DE 45°
- SUBIDA DE TUBERÍA.
- TUBERÍA AGUA POTABLE.
- REGISTRO.
- YEE EN P.V.C.
- SIFÓN.
- BOMBILLO.
- BREAKERS.
- TOMA ELÉCTRICA.

CURSO:  
PROYECTO TEMÁTICO DE GRADO GRUPO 19

CONTIENE:  
1. PLANTAS ELÉCTRICAS  
2. HIDRICAS

PROYECTO TEMÁTICO DE GRADO GRUPO 19

- CONTIENE:  
1. PLANTAS ELÉCTRICAS  
2. HIDRICAS

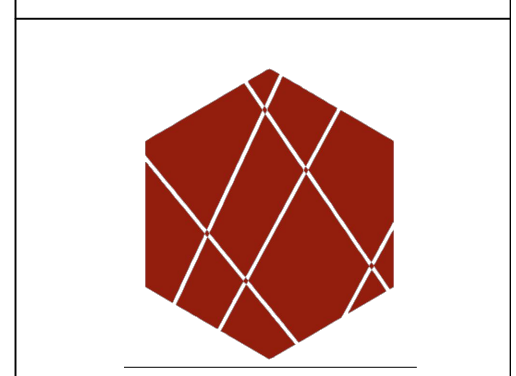


ESCALA: 1:50	FECHA: DIC 2 DE 2022
-----------------	-------------------------


ARCHIVO: PLANIMETRIA.dwg	FECHA COPIA: 02/12/22
-----------------------------	--------------------------

DIBUJO	ELABORACIÓN
--------	-------------


REVISIÓN: 1	PLANO No. A-003	PLANCHAS No. 3 DE 13
----------------	--------------------	-------------------------

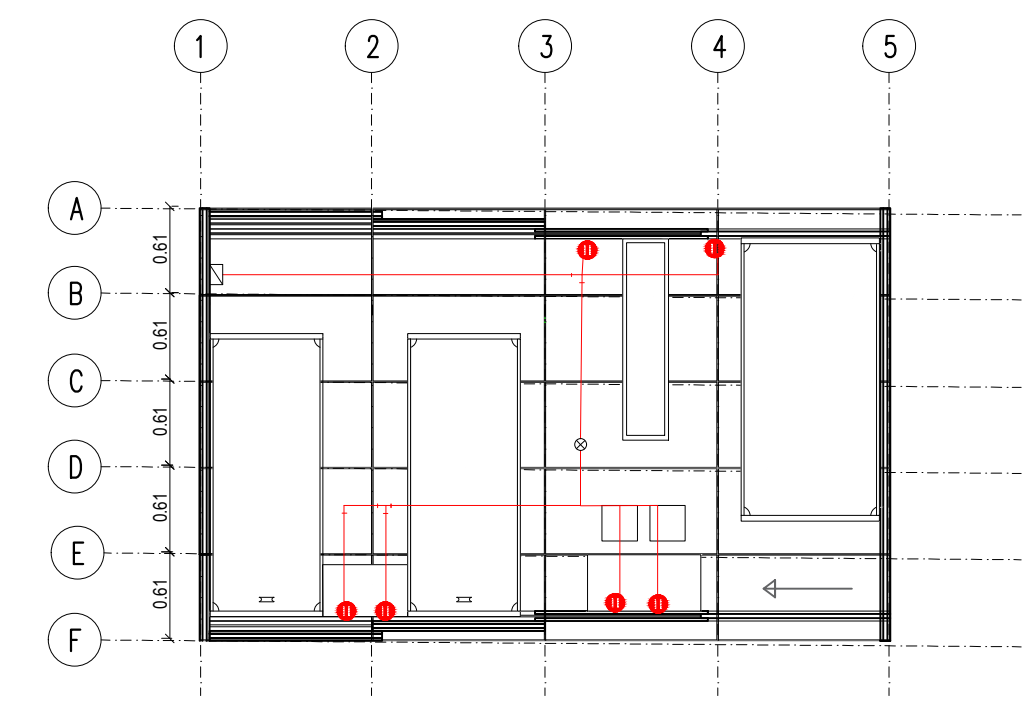


Ele Eléctrica primer piso vivienda  
ESCALA 1:50

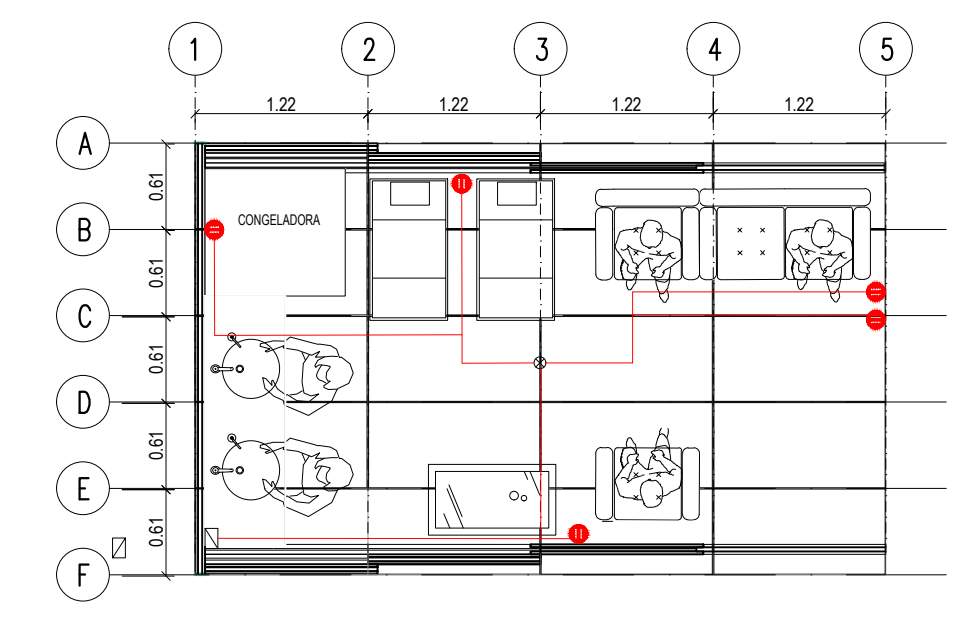


Ele Eléctrico Maternidad  
ESCALA 1:50

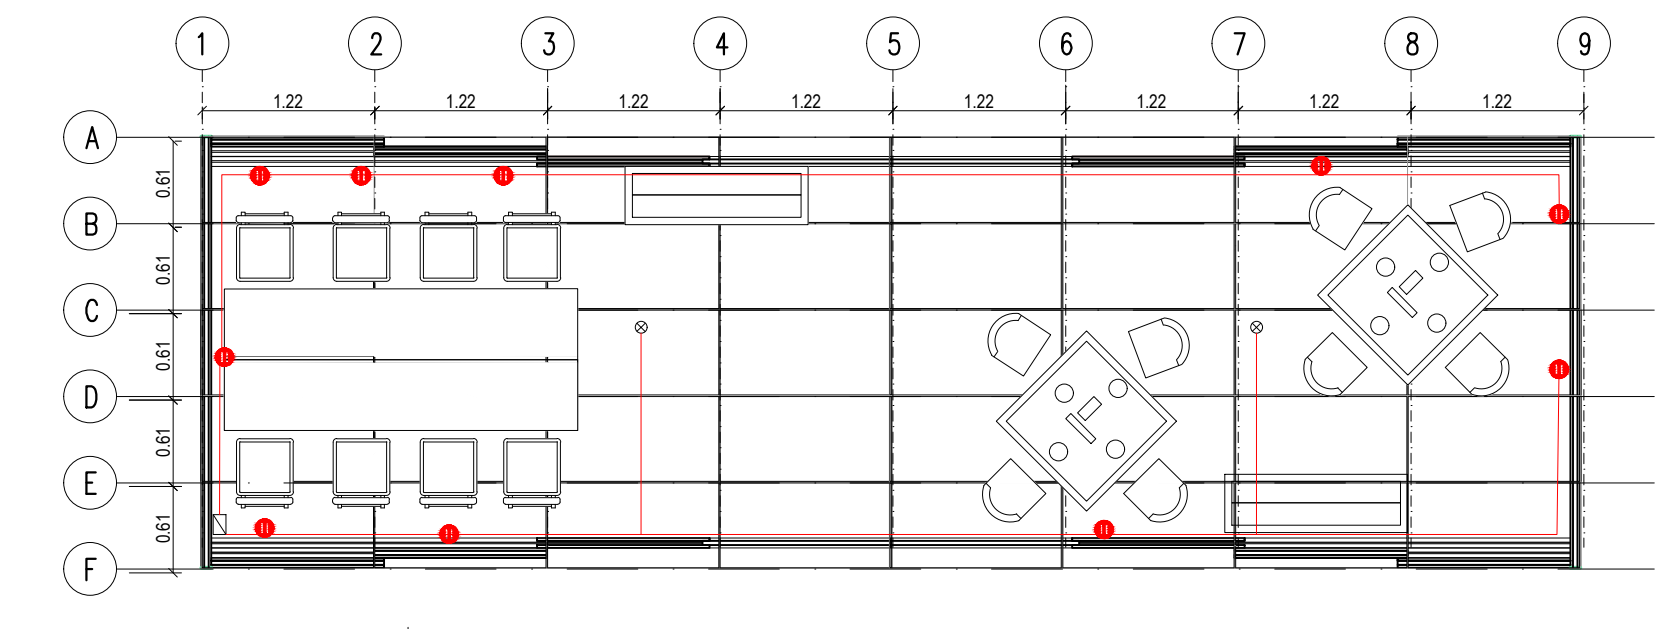


Ele Eléctrico ludico  
ESCALA 1:50

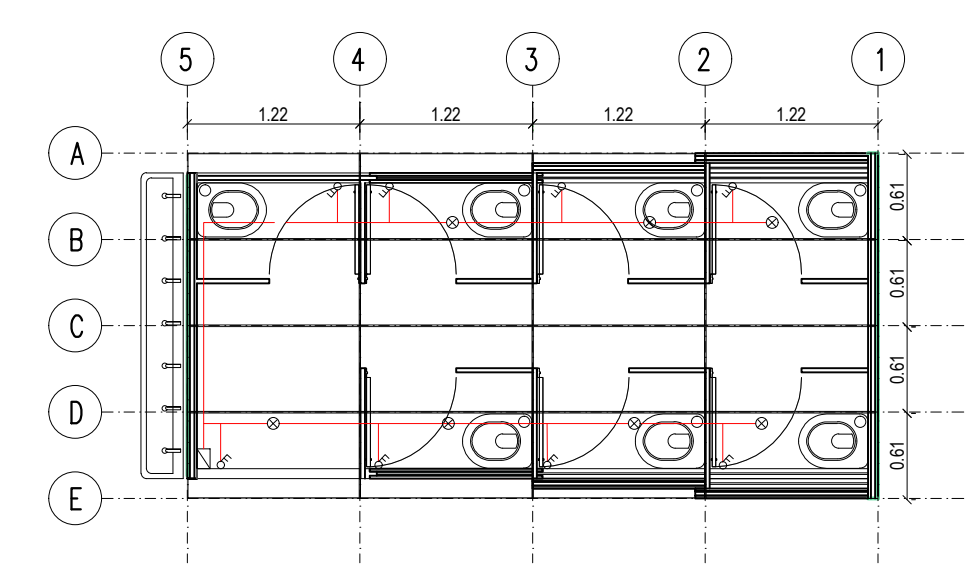


Ele Eléctrico baños  
ESCALA 1:50

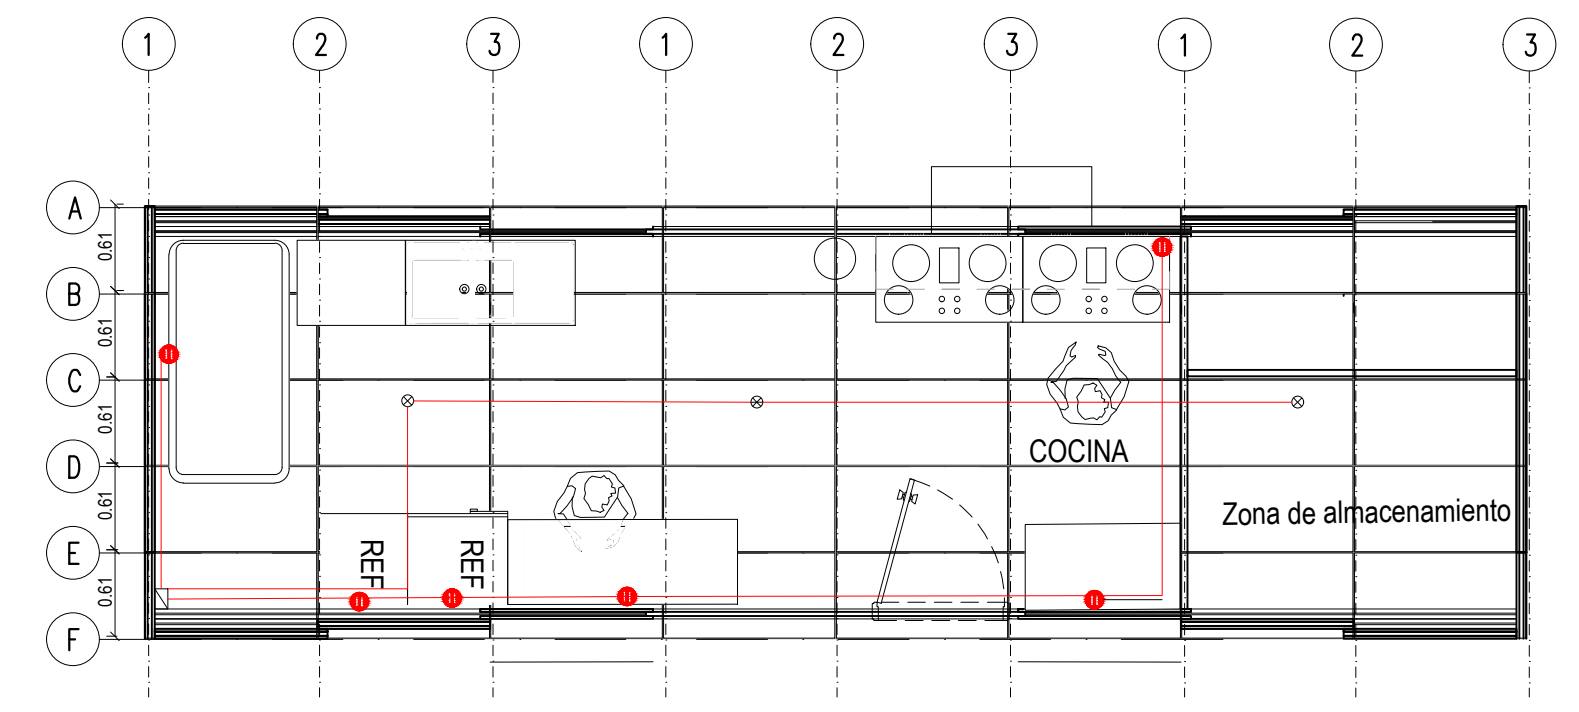


Ele Electrico cocina  
ESCALA 1:50

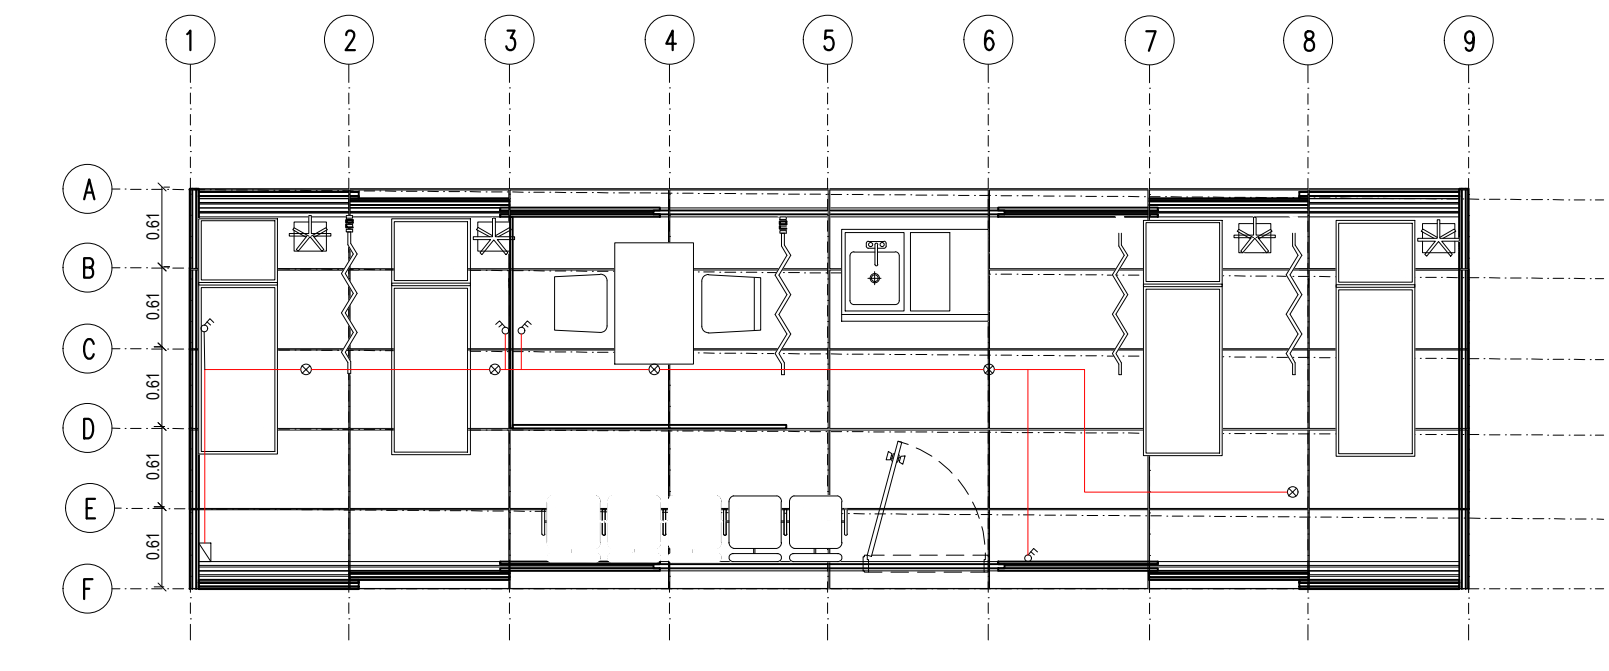


Ele Eléctrico salud  
ESCALA 1:50

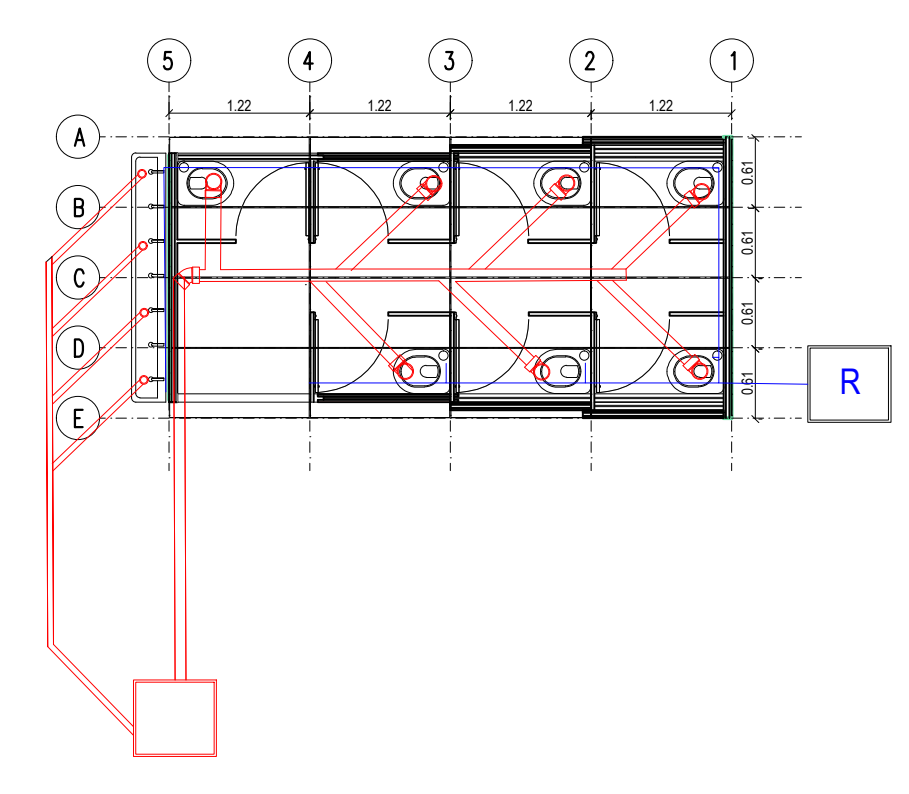


Hd Hidrico vivienda  
ESCALA 1:50

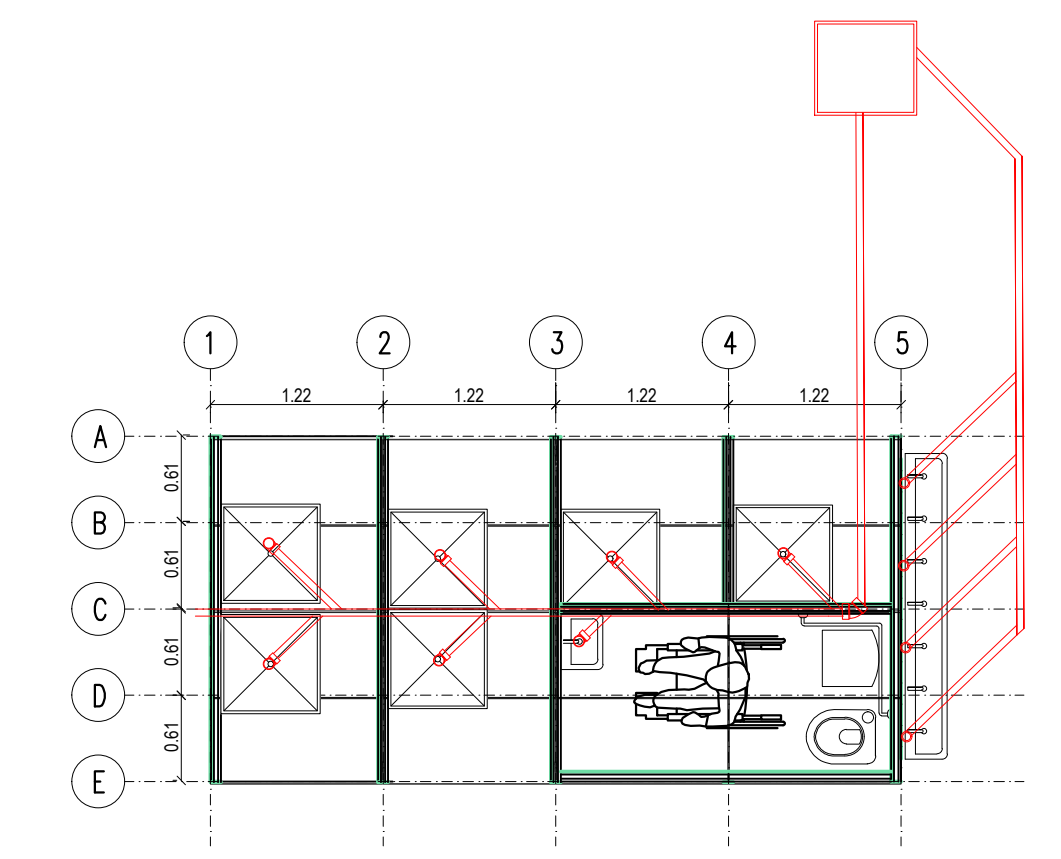


HD Hidrico duchas  
ESCALA 1:50

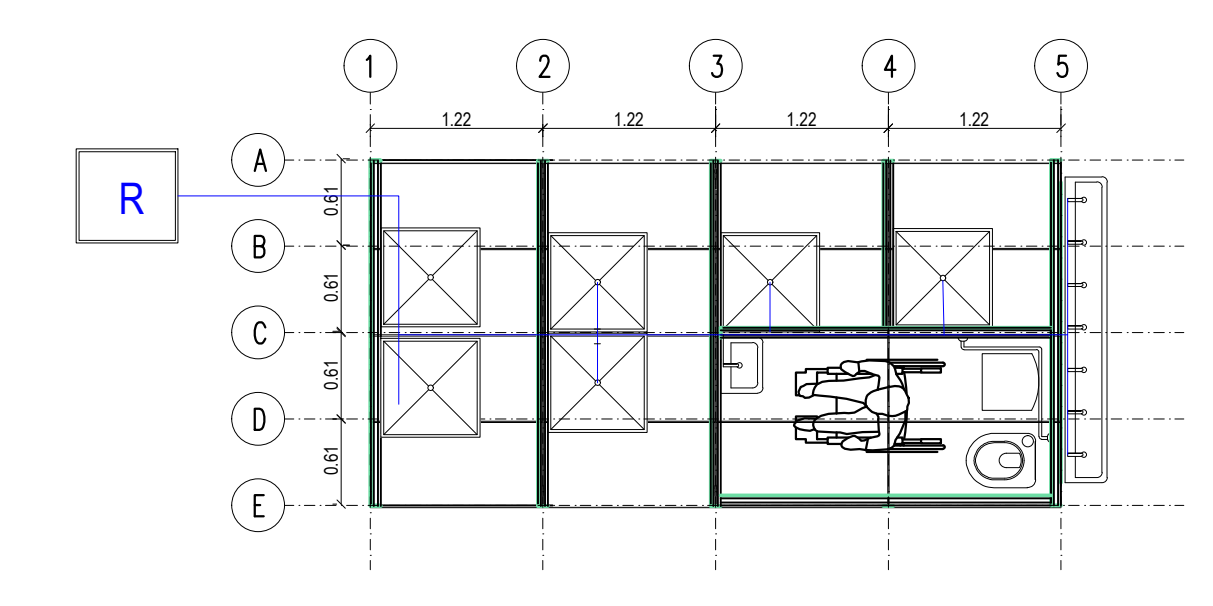


HD Hidrico duchas  
ESCALA 1:50

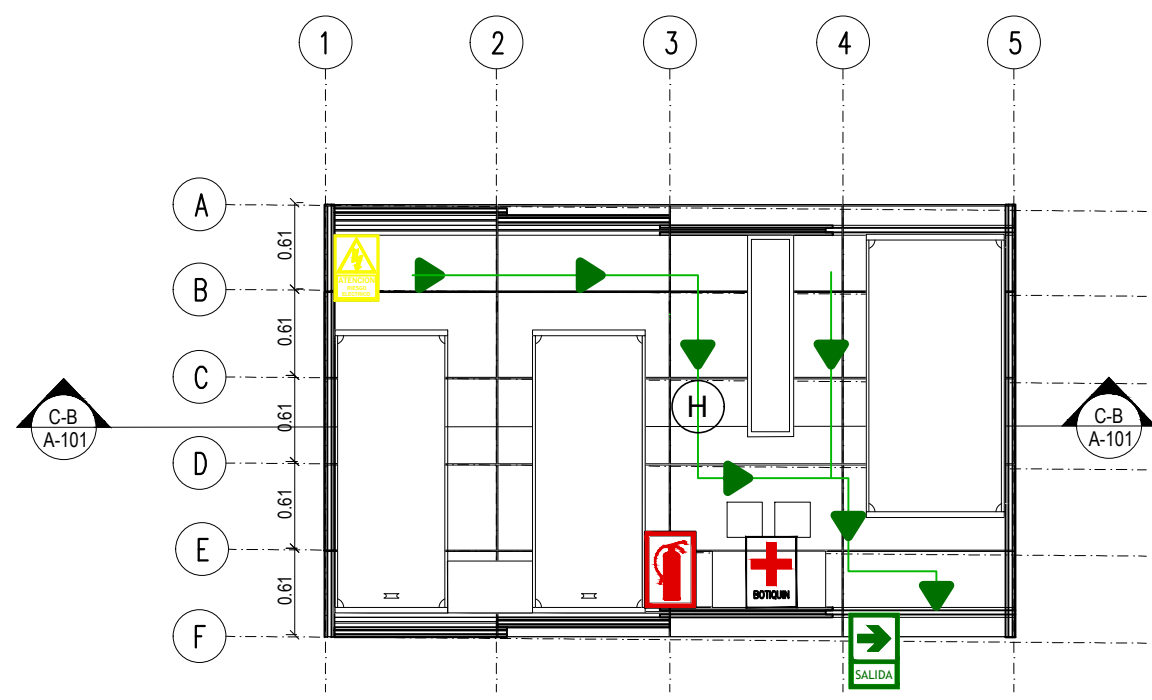


A Ruta de evacuación vivienda  
ESCALA 1:50

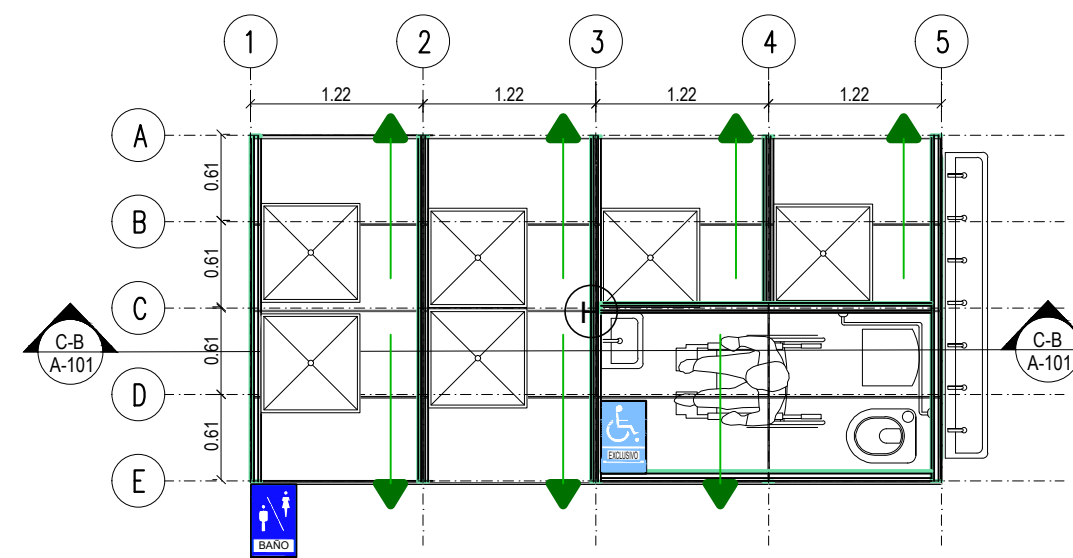


A Ruta evacuación baños  
ESCALA 1:50

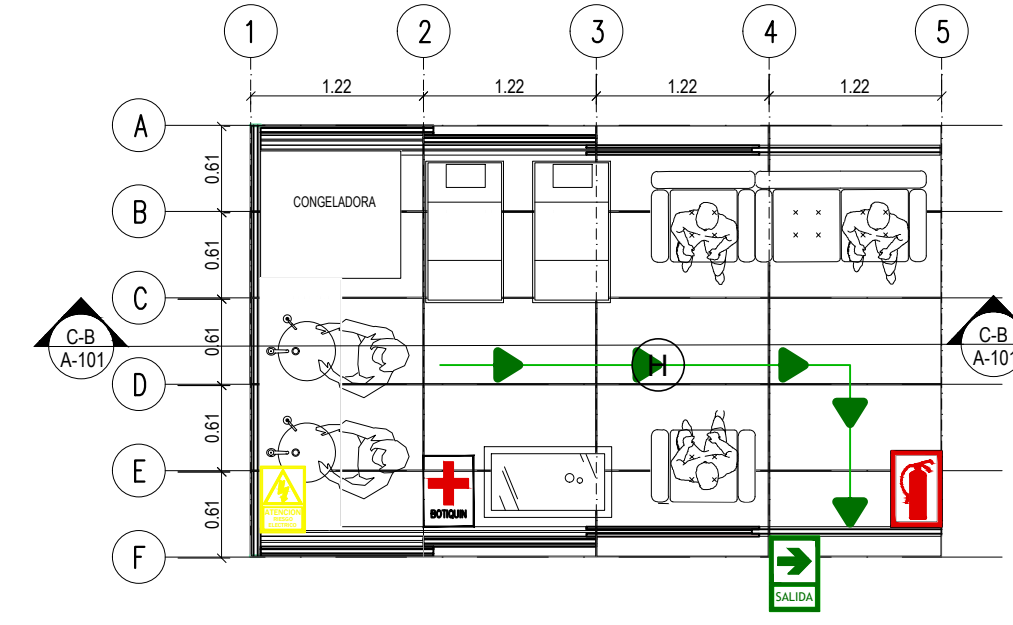


A Ruta de evacuación maternidad  
ESCALA 1:50

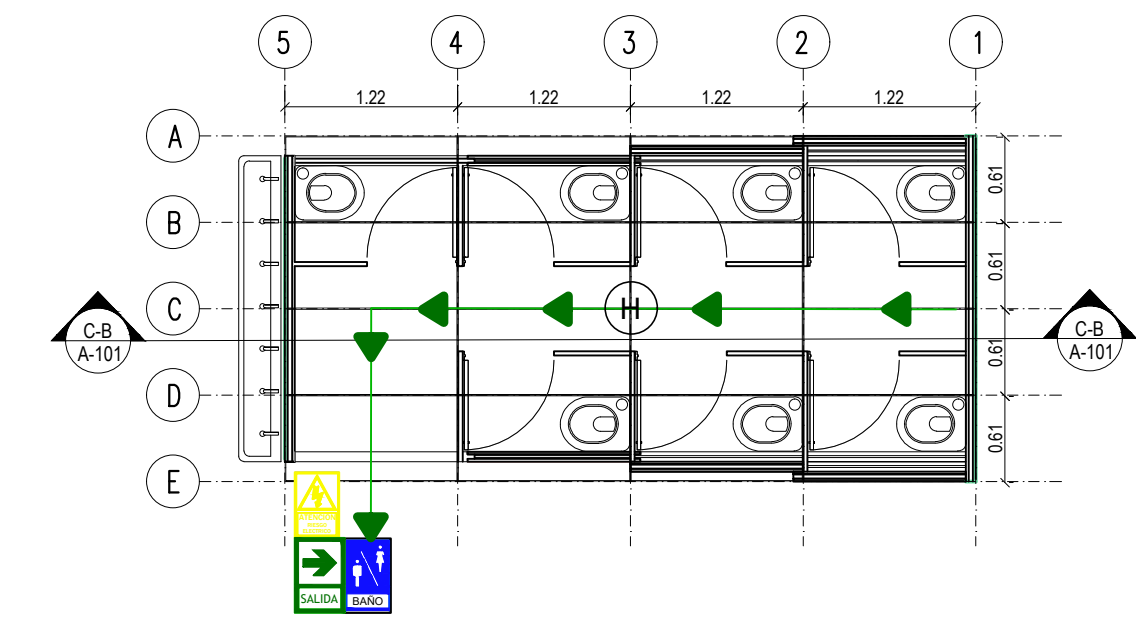


A Ruta de evacuación baños  
ESCALA 1:50

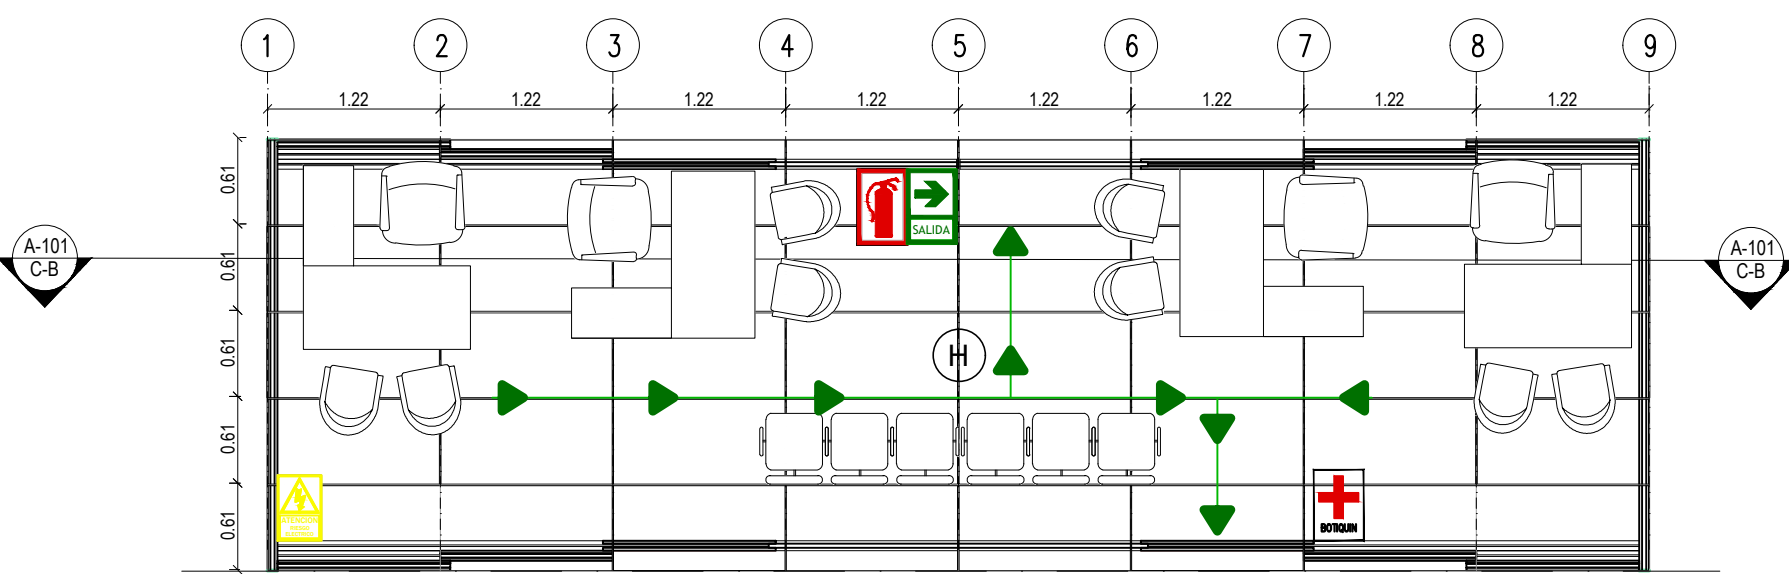


A Ruta de evacuación atención  
ESCALA 1:50

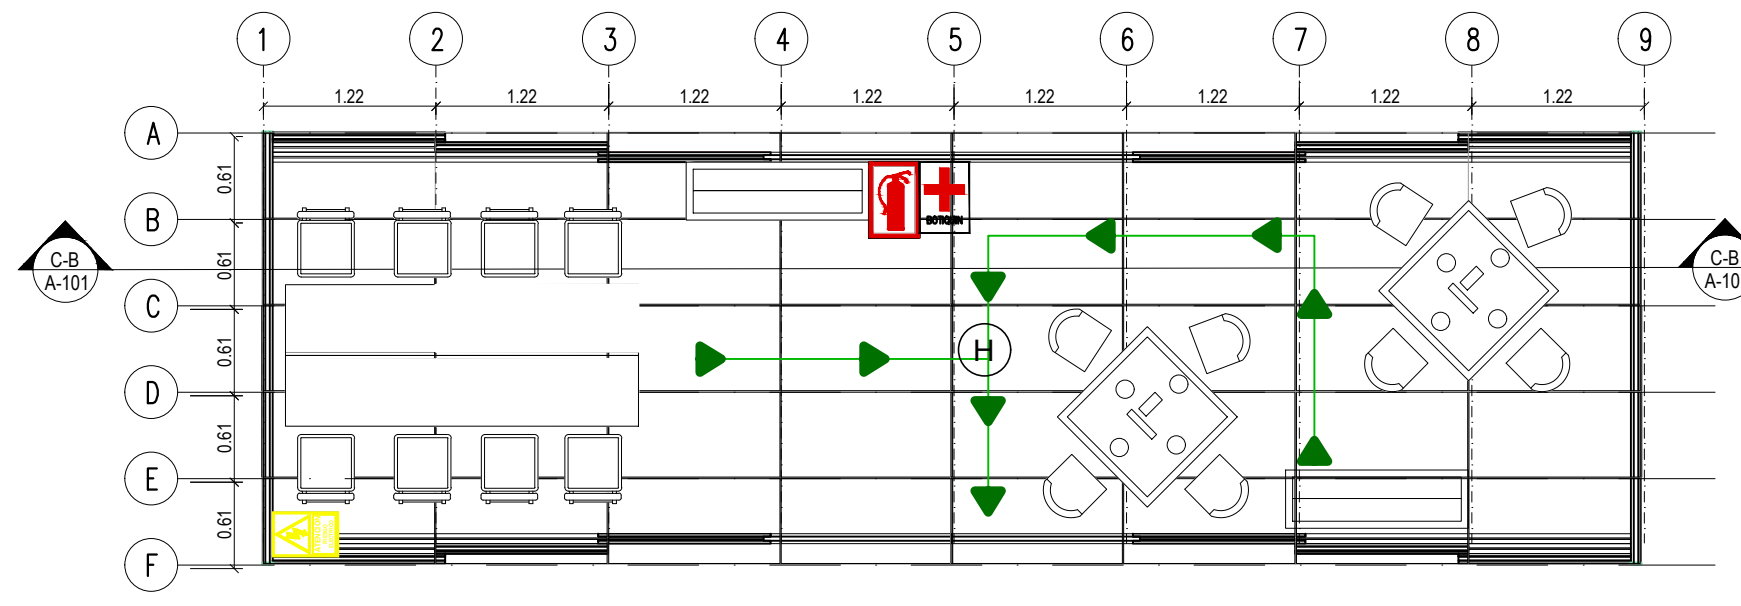

A Ruta de evacuación Ludoteca  
ESCALA 1:50

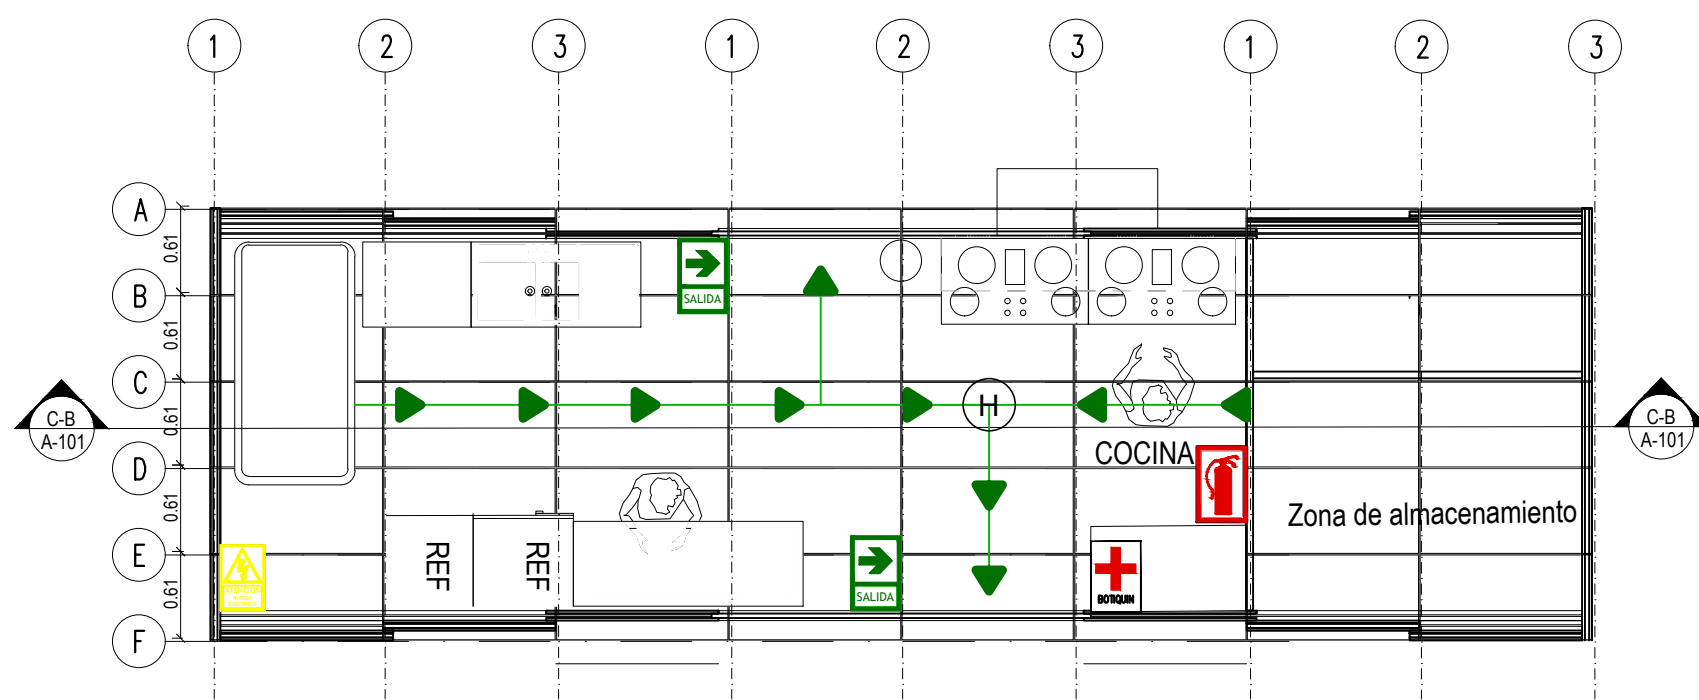

A Ruta de evacuación cocina  
ESCALA 1:50

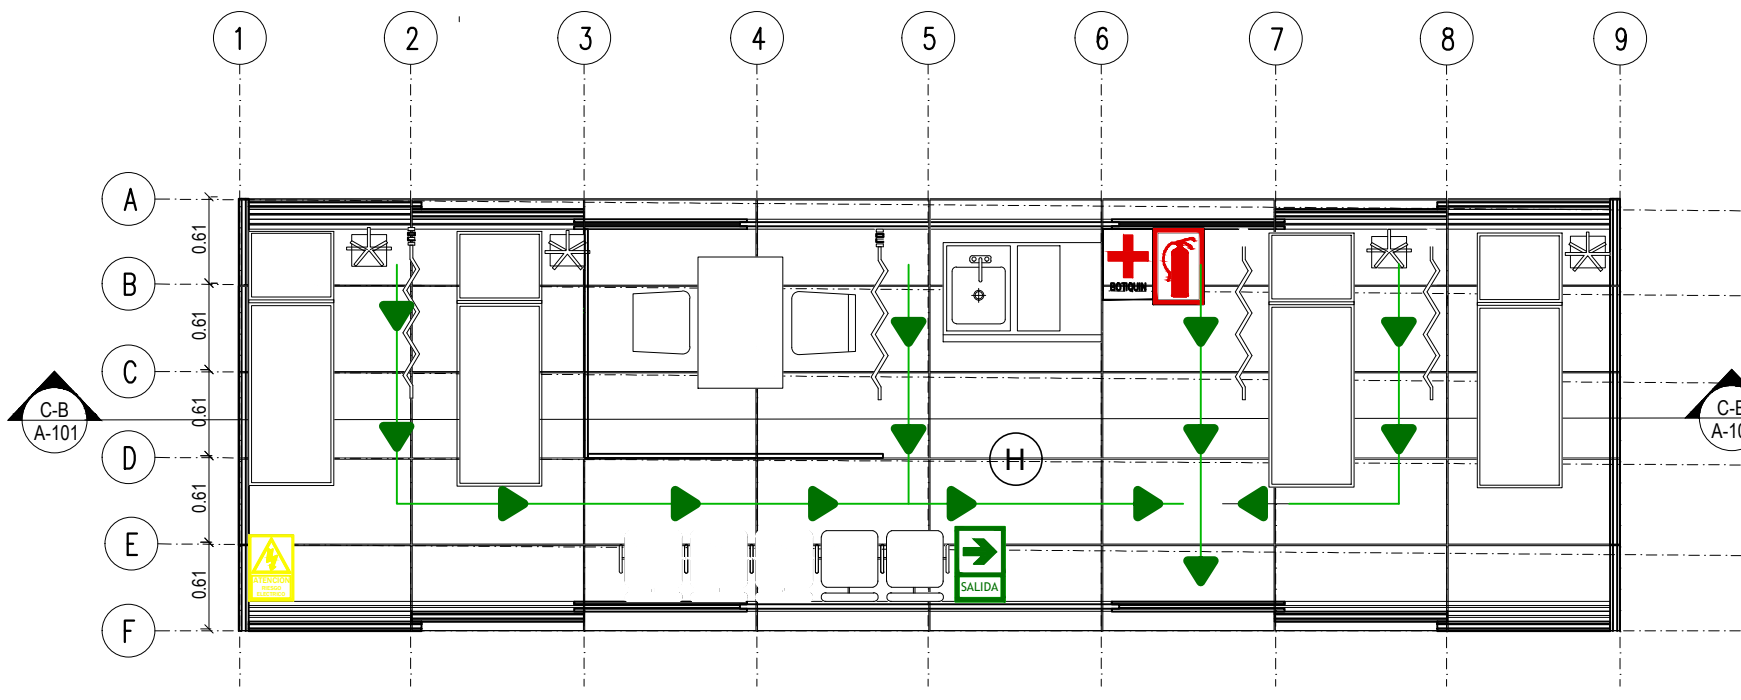

A Ruta de evacuación salud  
ESCALA 1:50

LEYENDA SEÑALETICA		
SIMBOLO		ALTURA
	HACIA IZQUIERDA / DERECHA	1.80 mts
	SEÑALIZACION DE EXTINTOR	1.10 mts
	RIESGO ELECTRICO	1.10 mts
	BOTIQUIN	1.10 mts
	DETECTOR DE HUMO	En Techo
	SERVICIO HIGIENICO	1.10 mts

13 400-V 1

UNIVERSIDAD La Gran Colombia

FACULTAD DE ARQUITECTURA

PROYECTO DE GRADO

PROYECTO: PROTOTIPO MODULAR DE VIVIENDA TEMPORAL BOGOTÁ 2022

CONVENCIONES:

- HACIA IZQUIERDA / DERECHA
- SEÑALIZACION DE EXTINTOR
- RIESGO ELECTRICO
- BOTIQUIN
- DETECTOR DE HUMO
- SERVICIO HIGIENICO

CURSO: PROYECTO TEMÁTICO DE GRADO GRUPO 19

CONTIENE: 1. RUTAS DE EVACUACIÓN VIVIENDA BAÑOS Y DUCHAS COCINA SERVICIOS CENTRO MÉDICO MATERNIDAD LUDOTECA

ESCALA: 1:50 FECHA: DIC 2 DE 2022

ARCHIVO: PLANIMETRIA.dwg FECHA COPIA: 02/12/22

DIBUJO ELABORACIÓN

REVISOR: 1 PLANO No: A-004 PLANCHAS No: 4 DE 13


Perfil tipo C metálico de 60x30x e 20mm

Lateral metálico oculta 50x20mm

Perfil tipo L metálico de 50x50 e 40mm

Patas niveladoras metálicas H: 0.36cm

Tornillo cabeza de lenteja de 8x1/2"

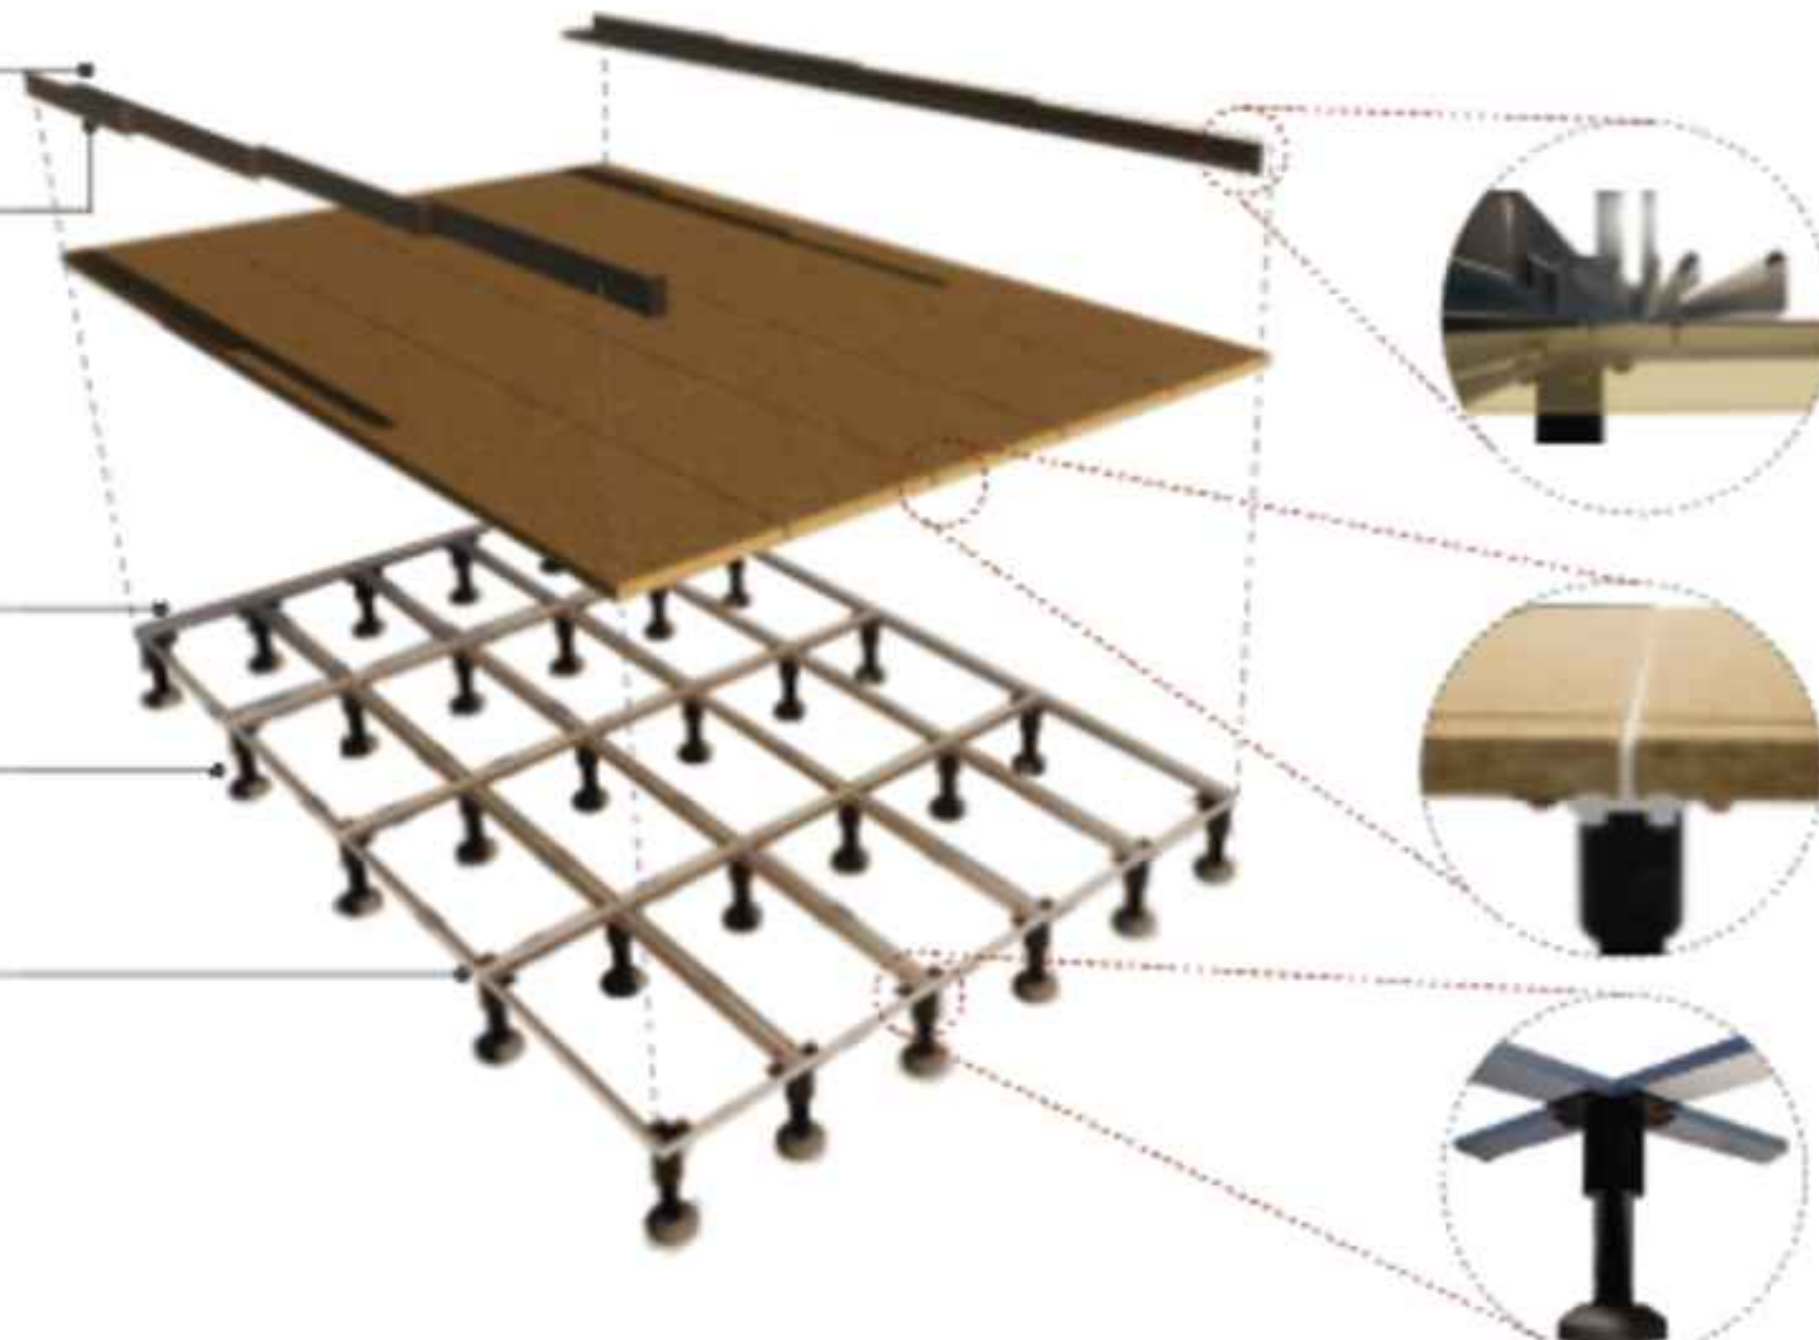

Unión de perfil del riel con el suelo

Unión de perfiles con panel de suelo


Unión de pata telesférica con estructura de perfiles suelo

ES Estructura  
ESCALA 1:5/E

Tubo estructural cuadrado negro de 20x20x e 1.2mm con inclinación de 30%

Tubo estructural cuadrado negro de 20x20x e 1.2mm

Ménsula metálica con inclinación 30%

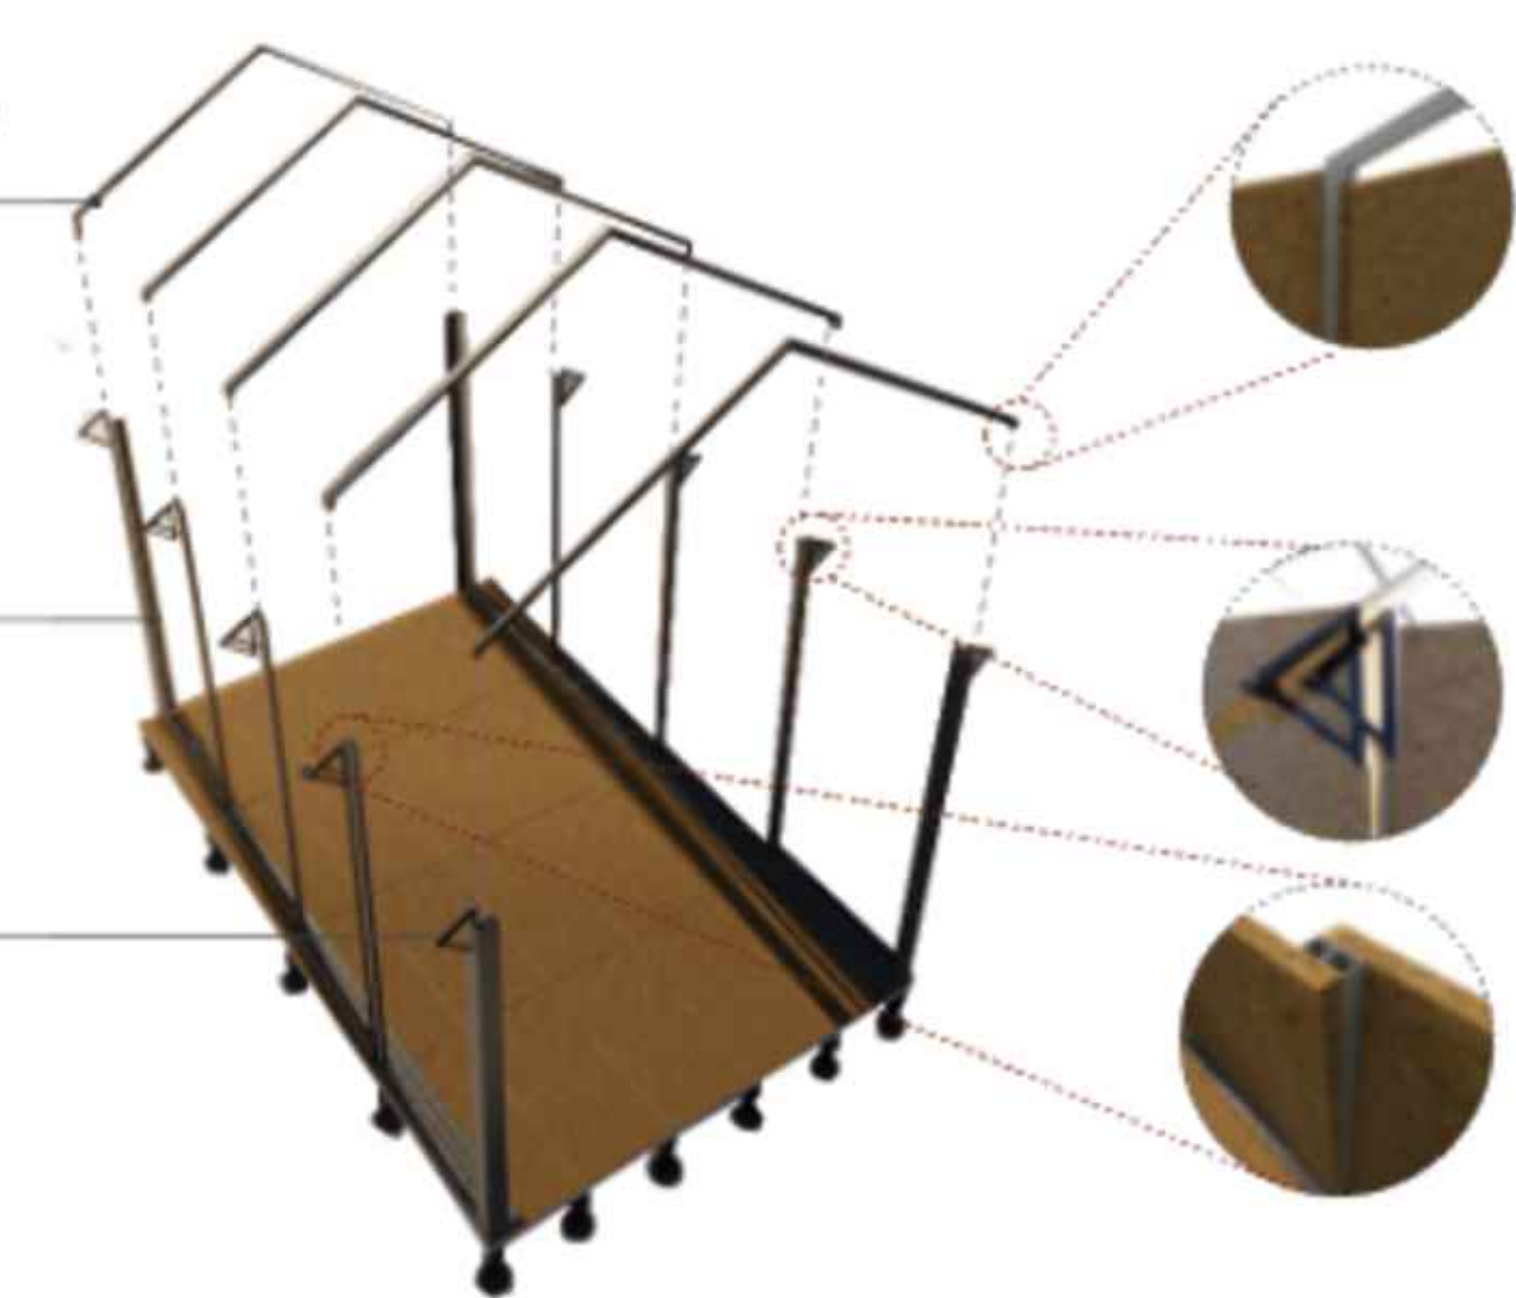


Unión soldada de perfil tubular inclinado con el tubular del muro.


Unión de ménsula con perfiles estabulares, para uso d alero.

Unión pernada de tubulares con muros, para la función de topes.

ES Estructura  
ESCALA 1:5/E

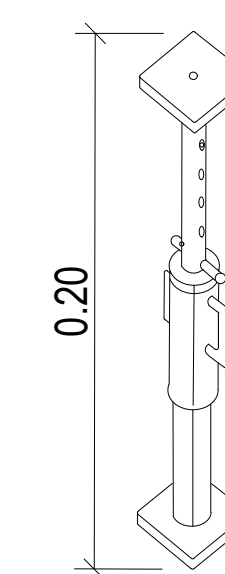

ES Estructura  
ESCALA 1:5/E

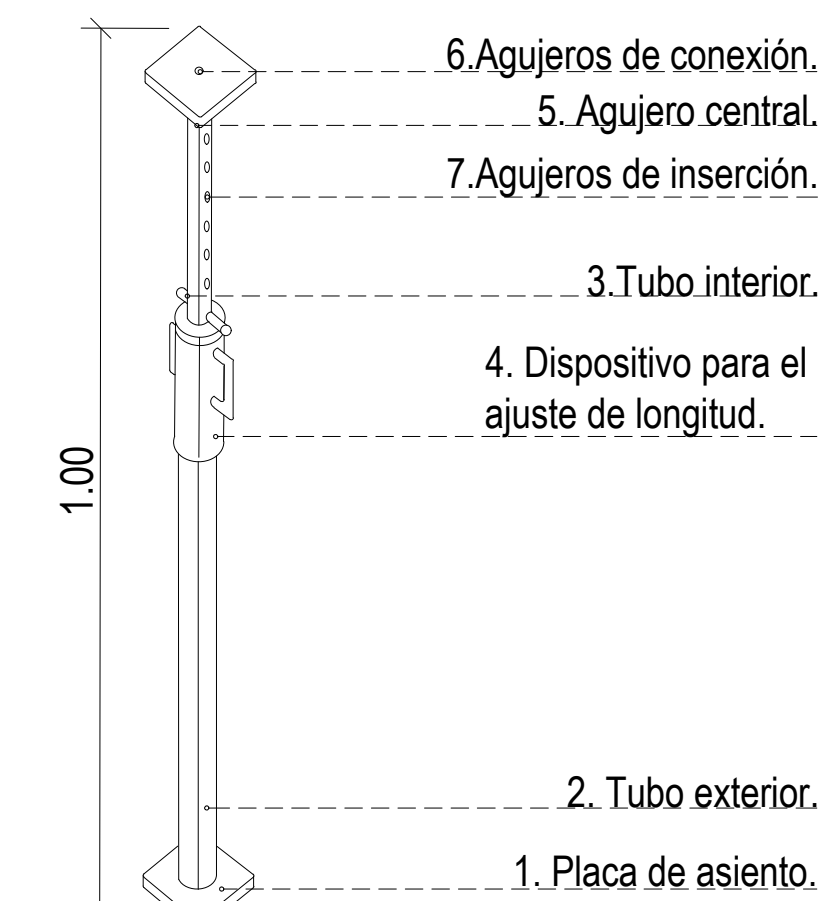

6. Agujeros de conexión.

5. Agujero central.


7. Agujeros de inserción.

3. Tubo interior.

4. Dispositivo para el ajuste de longitud.

2. Tubo exterior.

1. Placa de asiento.

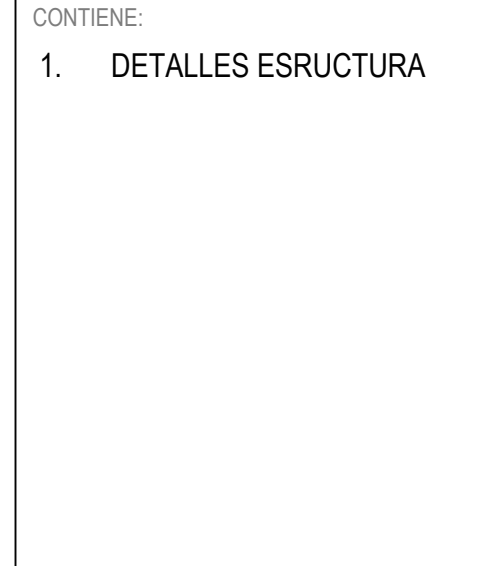




A Render vivienda  
ESCALA 1:5/E



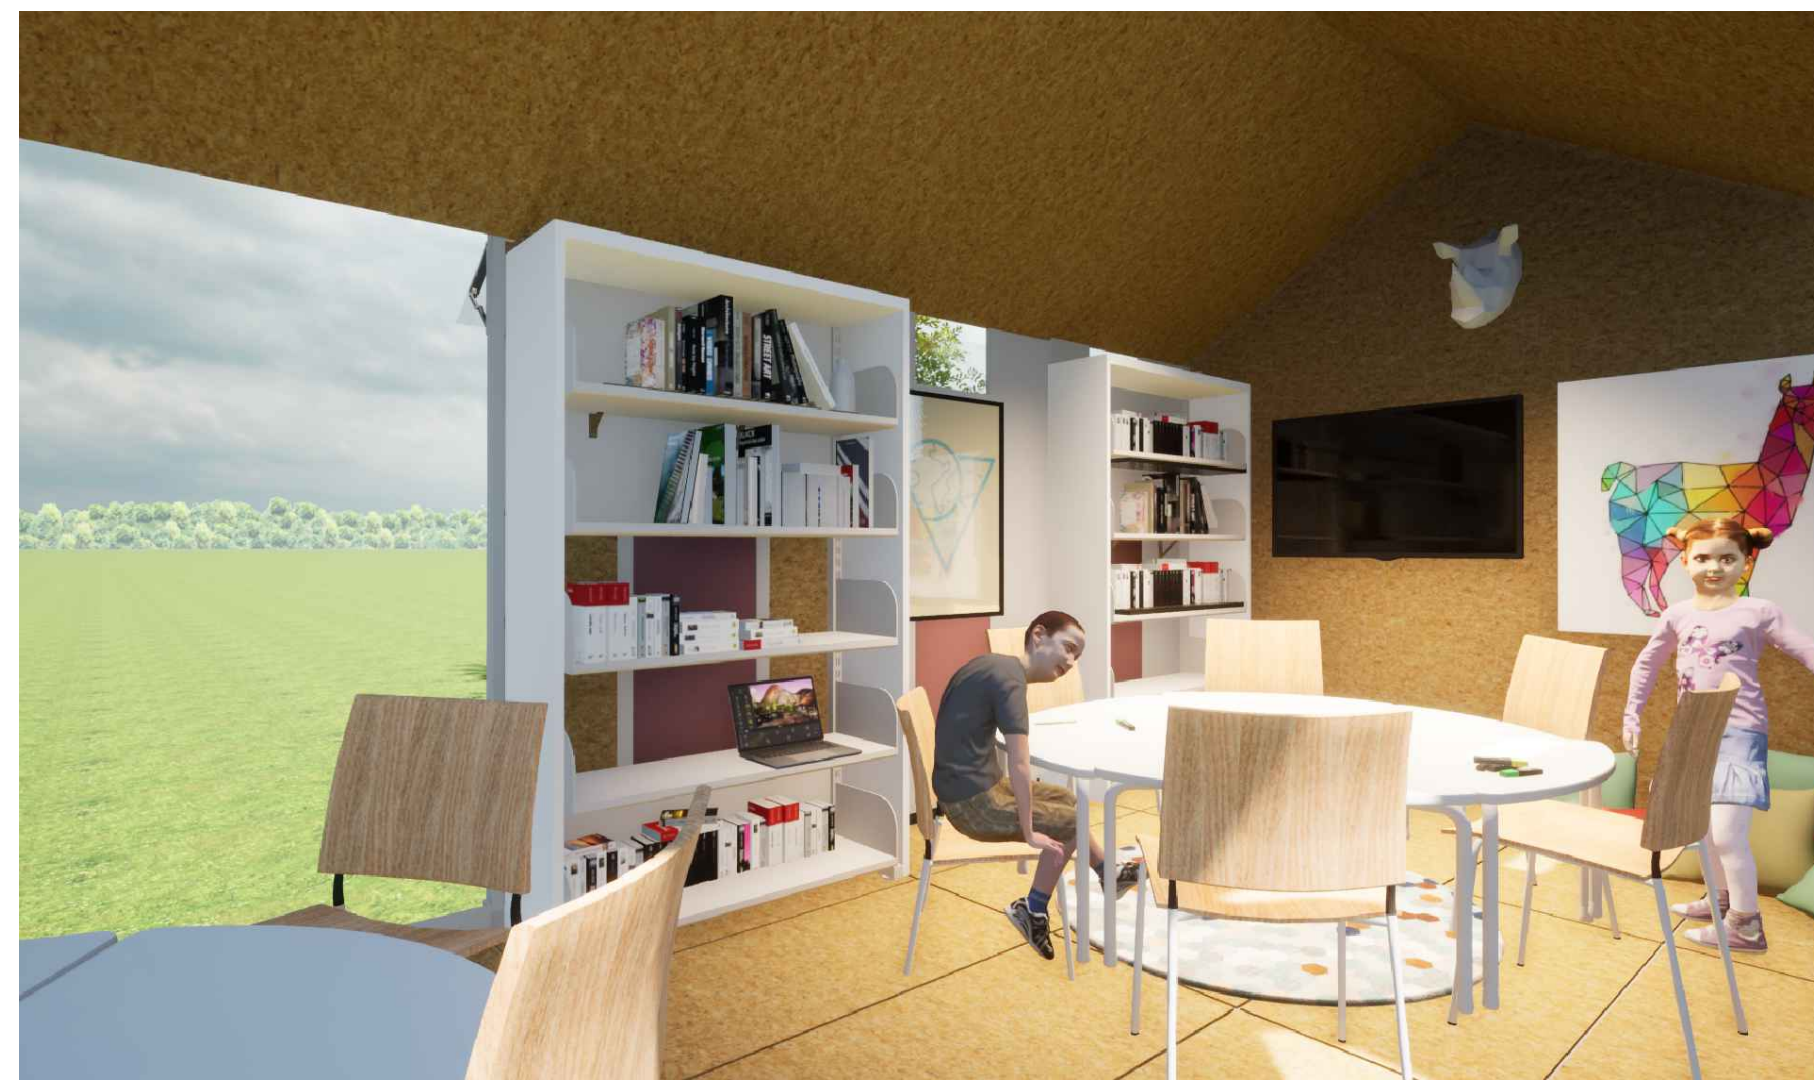

A Render módulo salud  
ESCALA 1:5/E




A Render ludoteca  
ESCALA 1:5/E



A Render célula de viviendas  
ESCALA 1:5/E

9	900-V	1
 <p>UNIVERSIDAD La Gran Colombia</p>		
<p>FACULTAD DE ARQUITECTURA</p> <p>PROYECTO DE GRADO</p>		
<p>PROYECTO:</p> <p>PROTOTIPO MODULAR DE VIVIENDA TEMPORAL</p> <p><b>BOGOTÁ 2022</b></p>		
<p>CONVENCIONES:</p>		
<p>CURSO:</p> <p>PROYECTO TEMÁTICO DE GRADO GRUPO 19</p>		
<p>CONTIENE:</p> <ol style="list-style-type: none"> <li>1. RENDERS VIVIENDA</li> <li>2. RENDERS CENTRO MEDICO</li> <li>3. RENDERS LUDOTECA</li> <li>4. RENDERS UNIDADES DE VIVIENDA</li> </ol>		
		
ESCALA: INDICADA	FECHA: DIC 2 DE 2022	
ARCHIVO: PLANIMETRIA.dwg	FECHA COPIA: 02/12/22	
DIBUJO	ELABORACIÓN	
REVISIÓN: 1	PLANO No: A-006	PLANCHAS No: 6 DE 13

Bogotá D.C

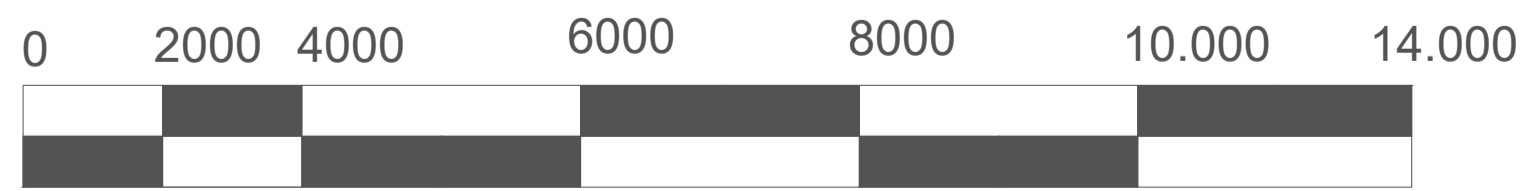


RAFAEL URIBE.



ESC 1:1.500


SAN CRISTOBAL.

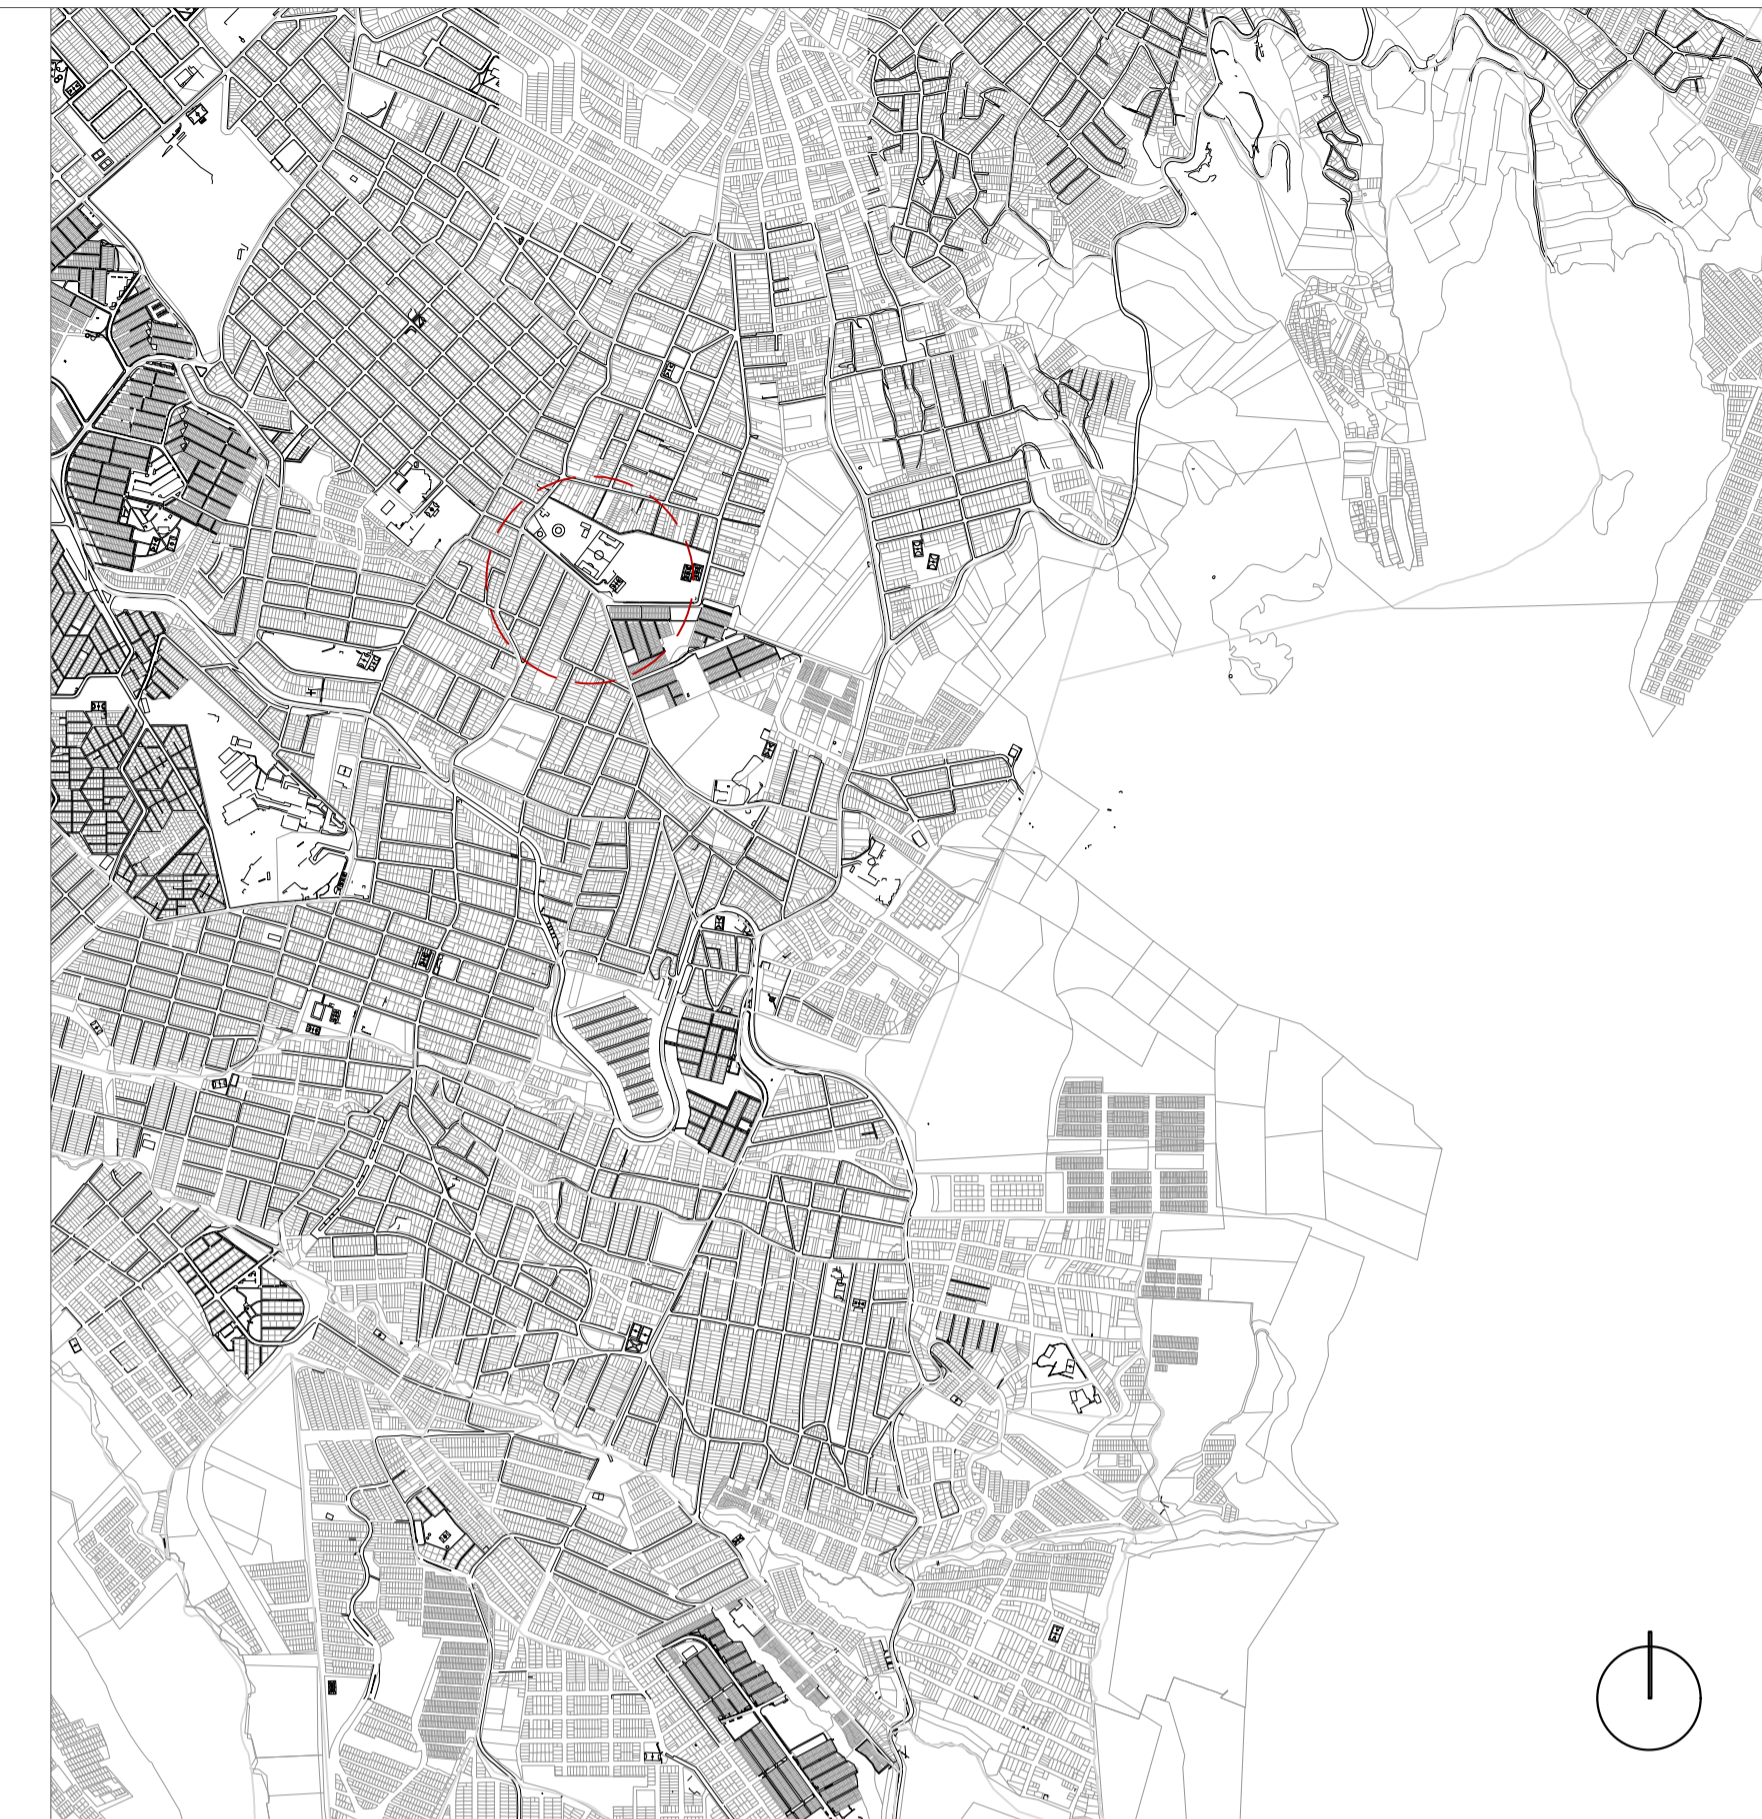

ESC 1:1.500




PARQUE GAITÁN CORTES.

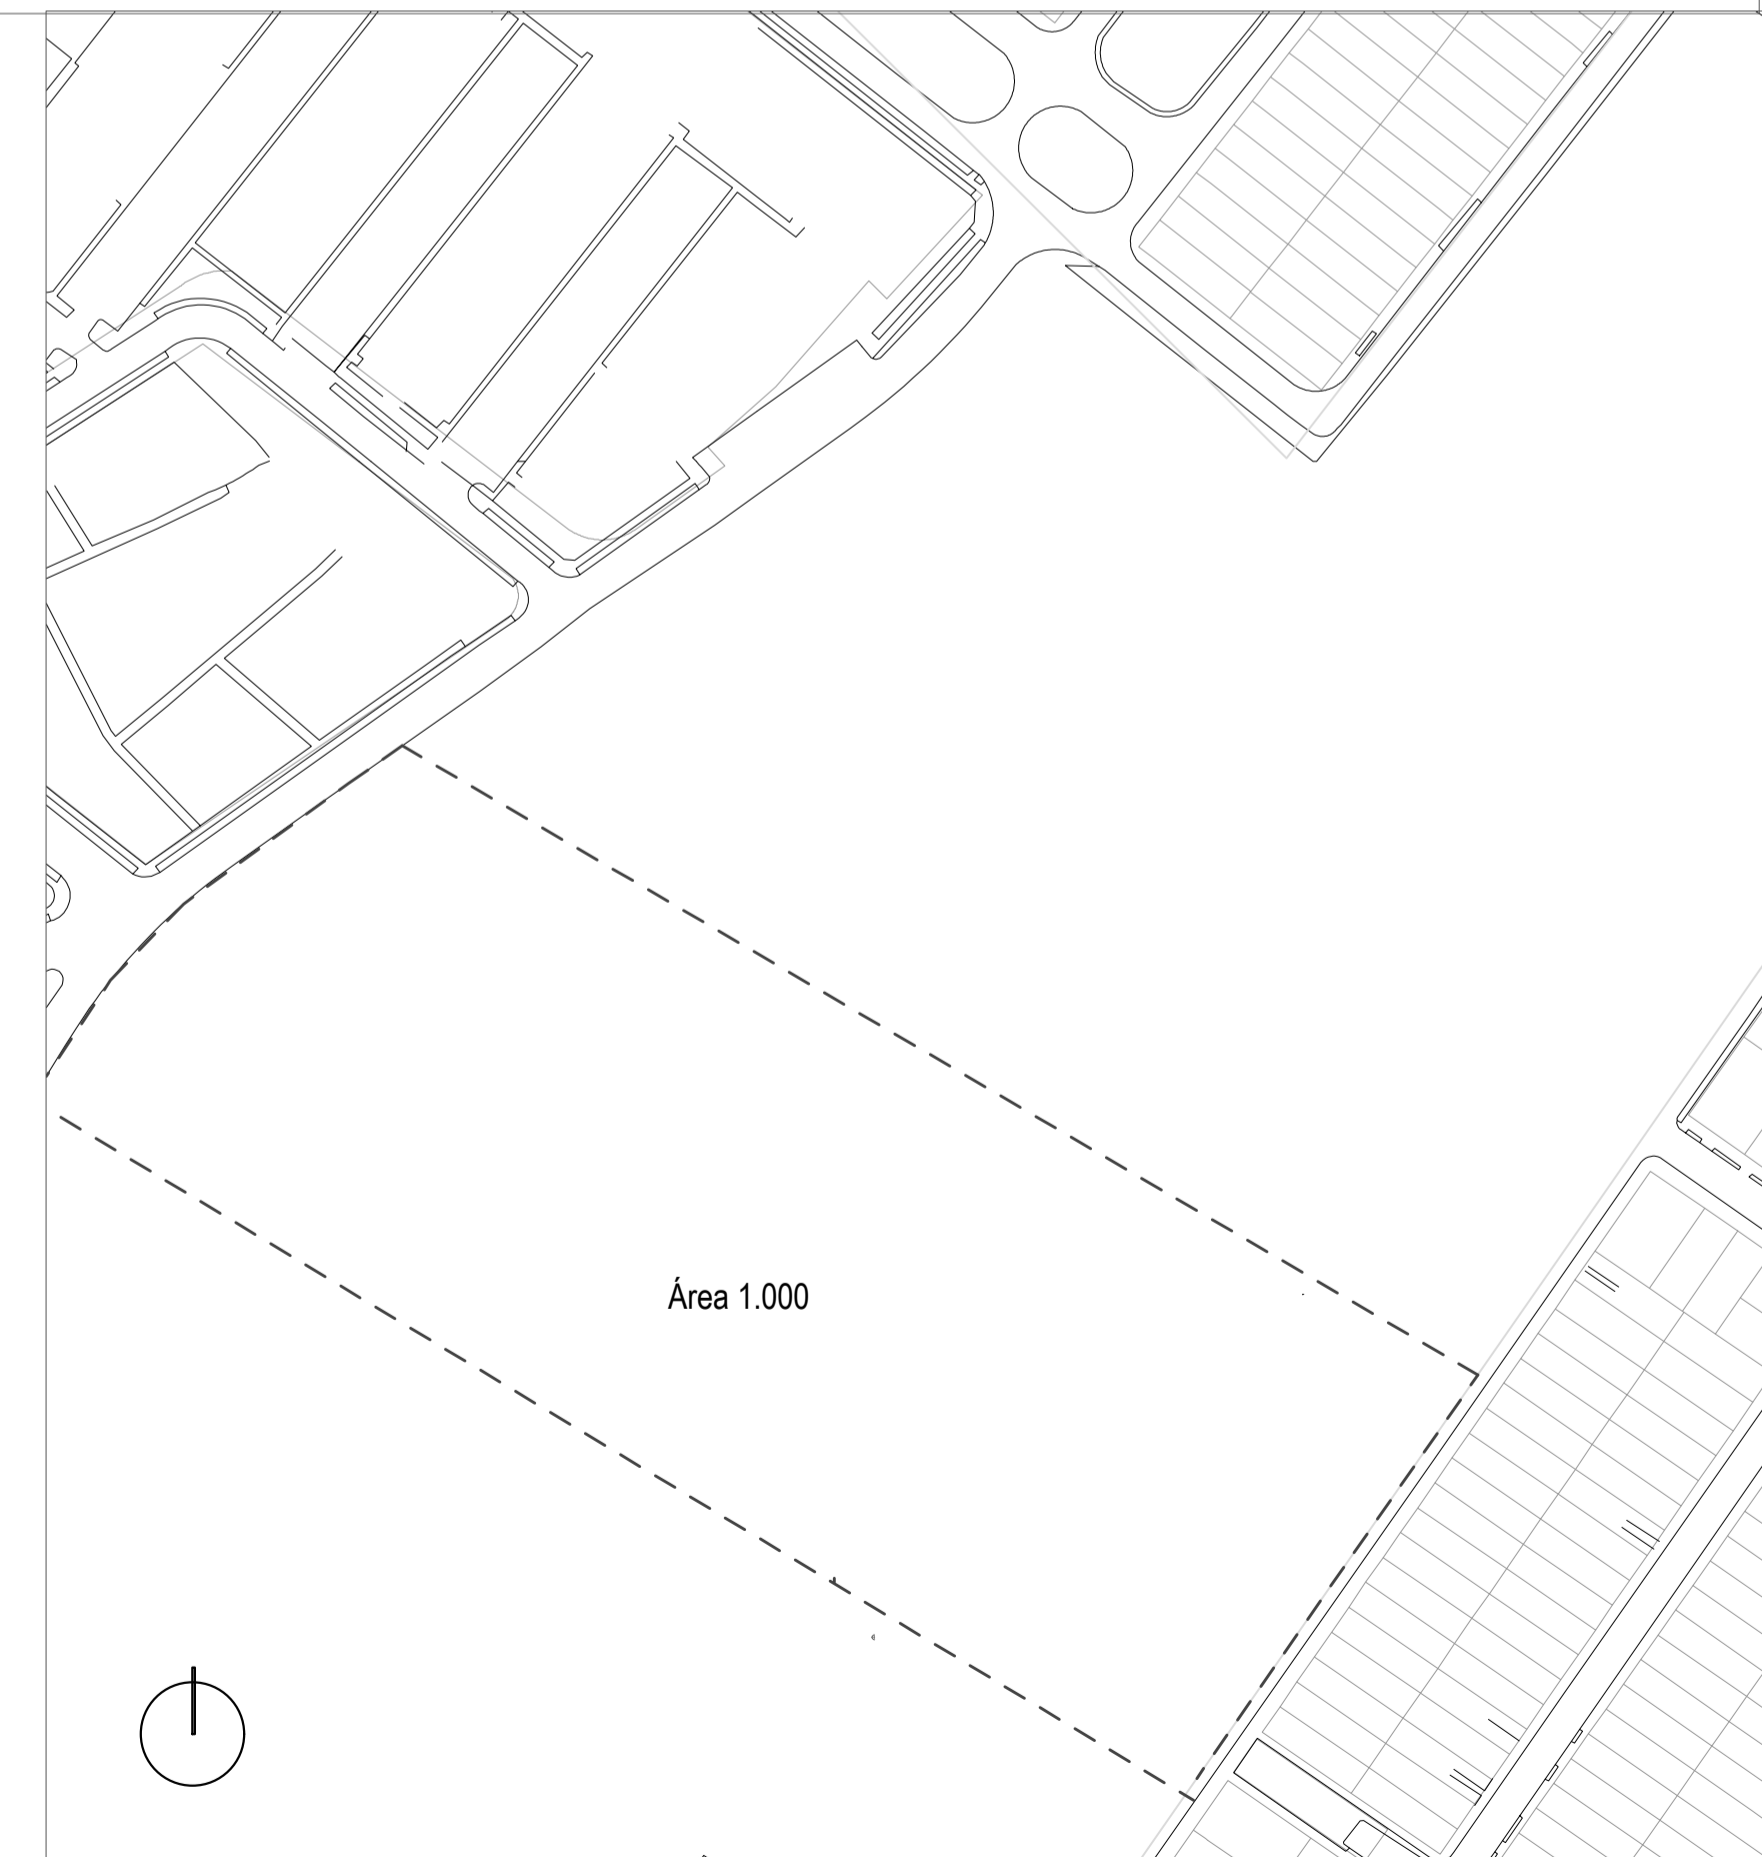

PARQUE BOSQUE SAN CARLOS



ÁREA DE MANEJO DIFERENCIADO

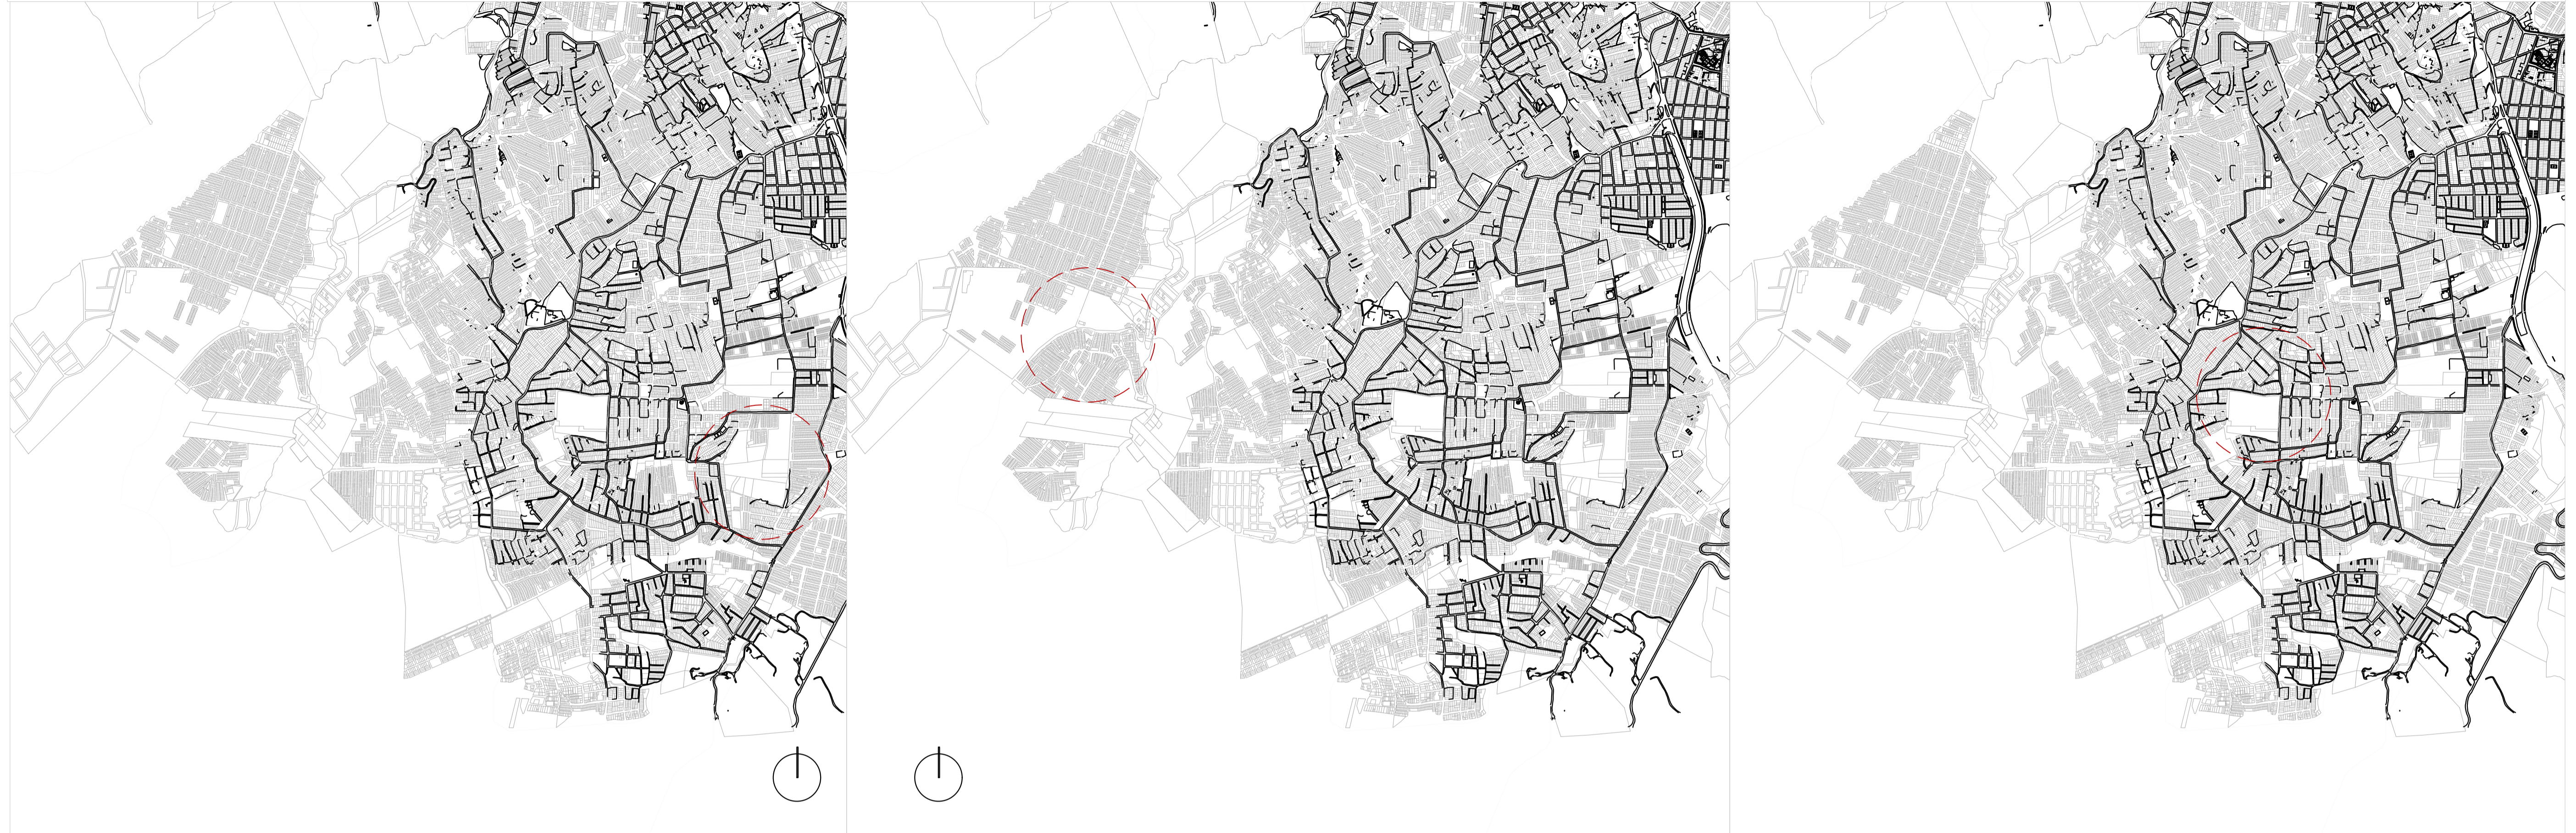

ESC 1:1.500




PARQUE BUENA VISTA PORVENIR.

ESC 1:1.500



COLEGIO NOGAL IED.

ESC 1:1.500

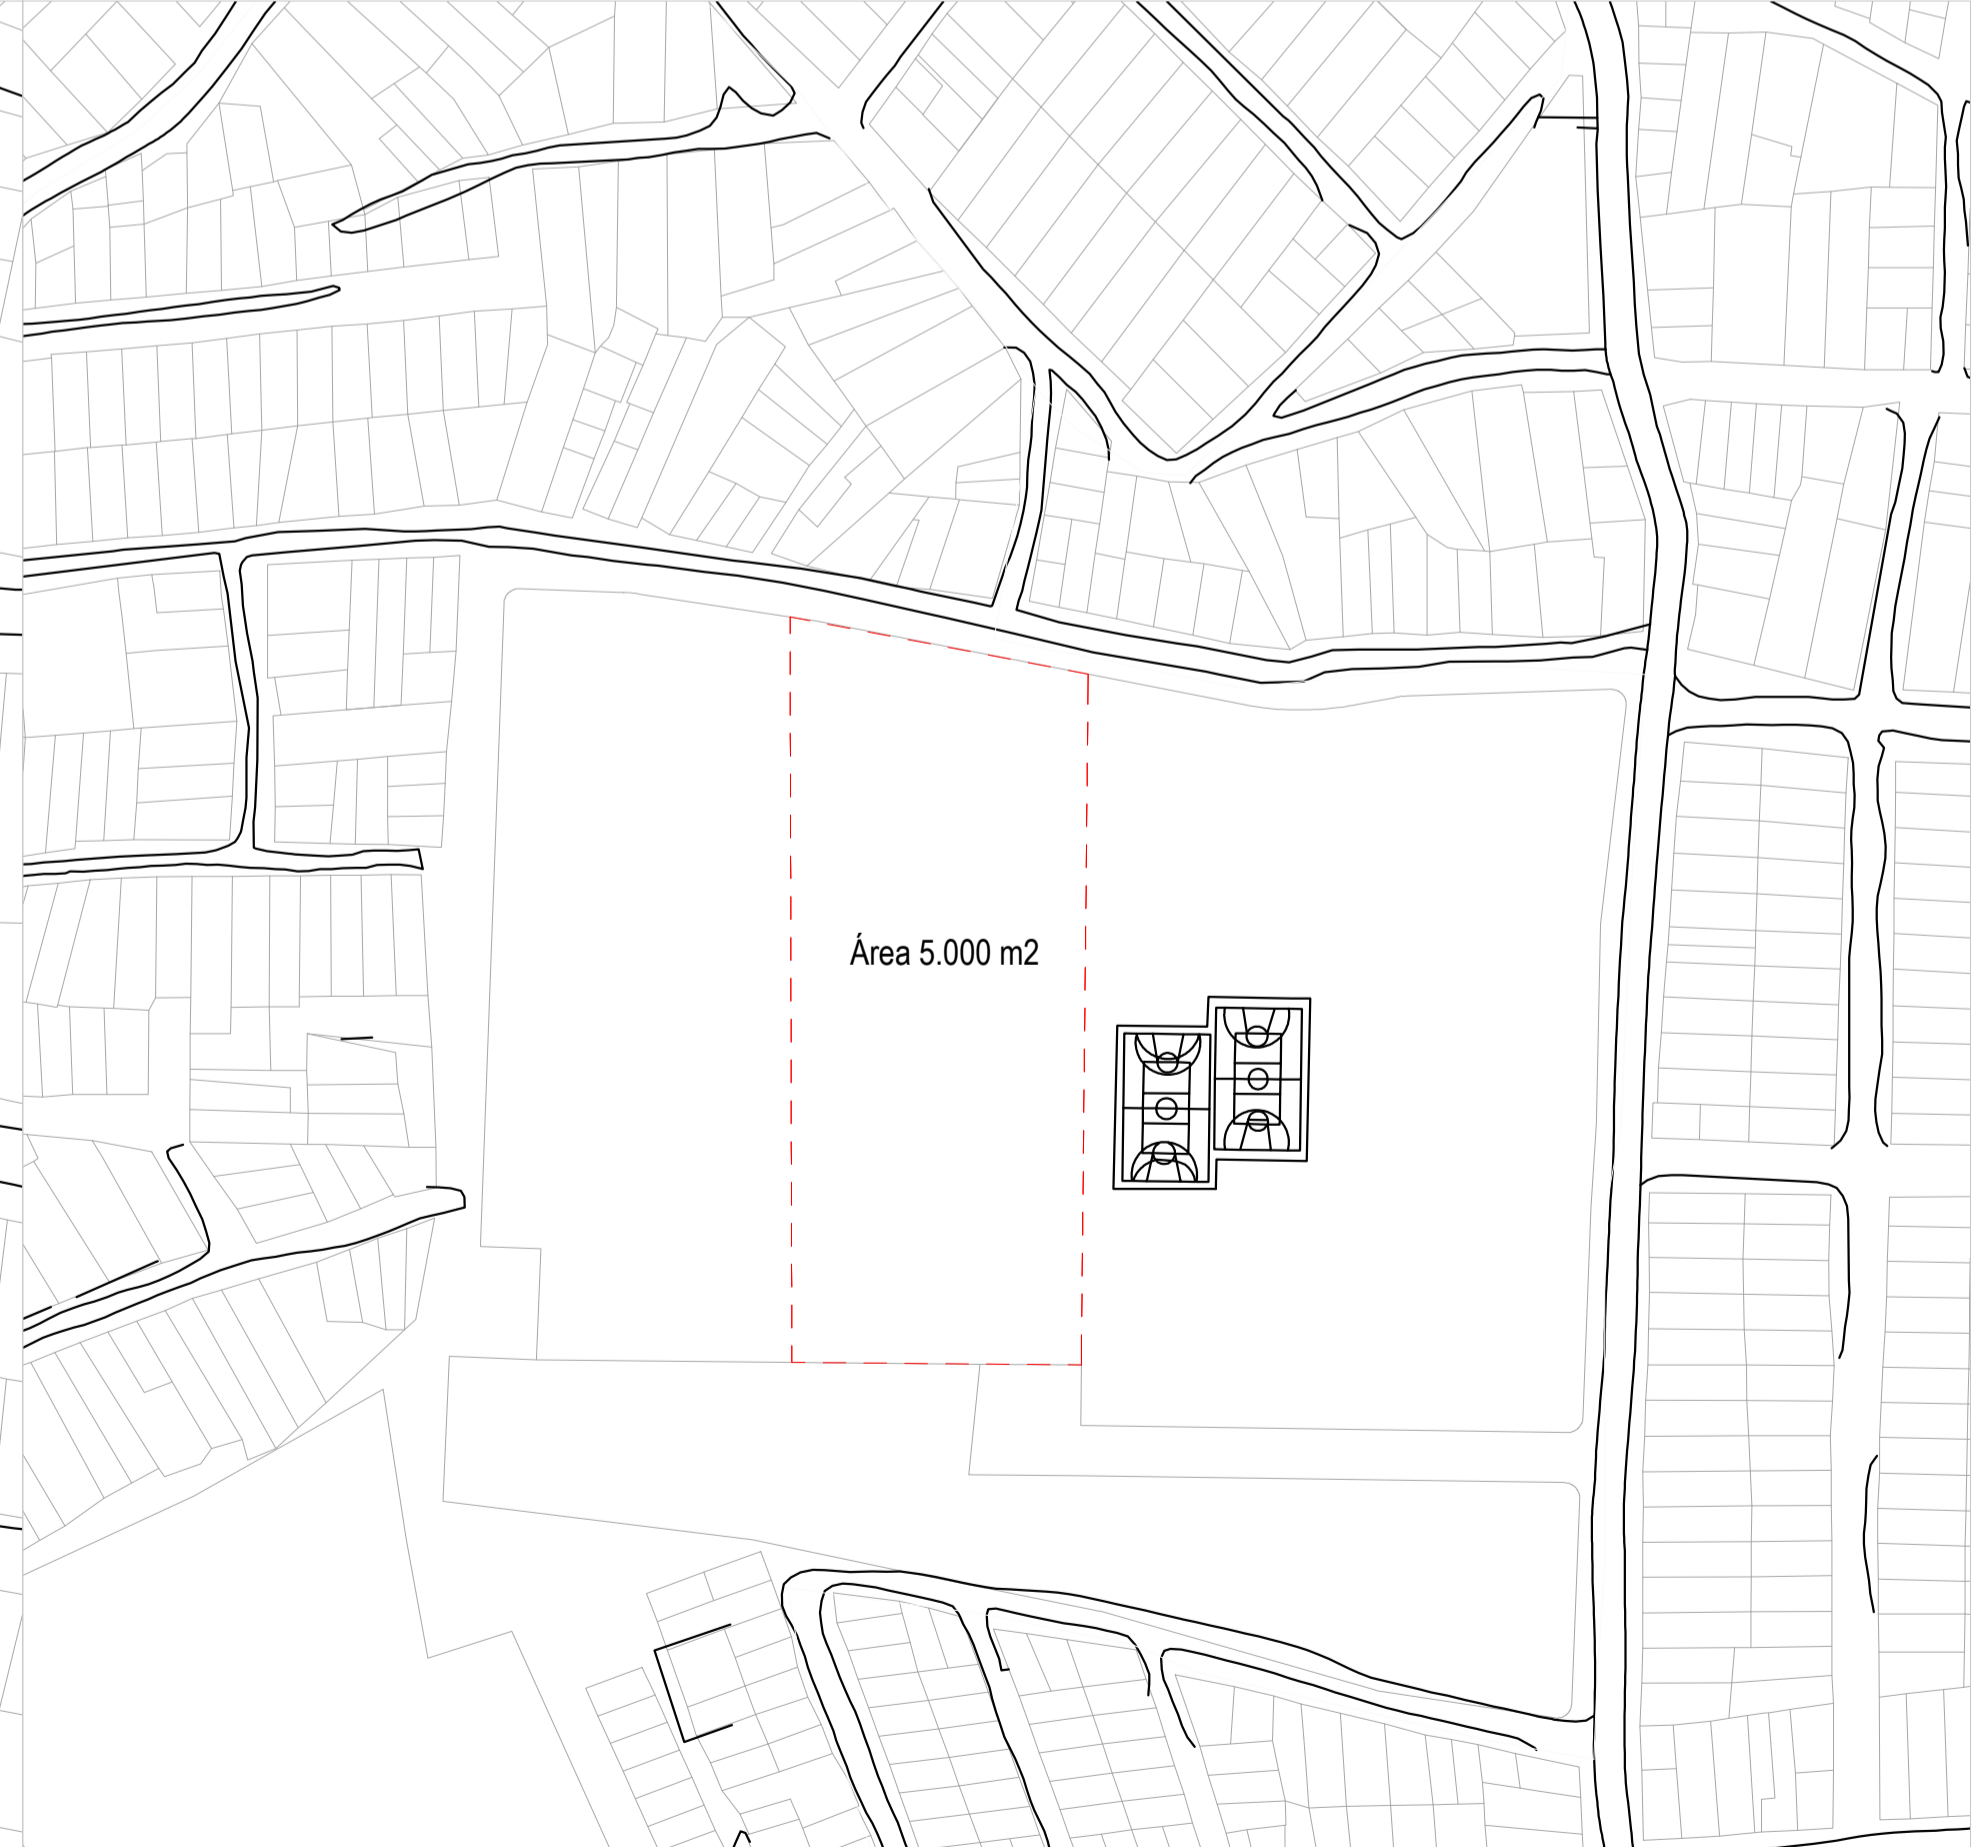

CENTRO JUAN BOSCO OBRERO.

PROYECTO:

CENTRO DE REFUGIADOS "MI TIERRA"

BOGOTÁ 2020

CONVENCIONES:

--- Lindero lote.

CURSO:

PROYECTO TEMÁTICO DE GRADO GRUPO 19

CONTIENE:

- 1.Plano de Bogotá localizado las localidades.
2. Plano localidades y punto a intervenir.
- 3.Plano de zona a intervenir.

OBSERVACIONES:

ESCALA:

INDICADA

FECHA:

Sep 17 DE 2022

ARCHIVO:

Book de Planos (3).dwg

FECHA COPIA:


17/09/22

DIBUJÓ

ELABORACIÓN





8	800-V	1
		
<b>FACULTAD DE ARQUITECTURA</b>		
<b>PROYECTO DE GRADO</b>		
PROYECTO:		
<b>PROTOTIPO DE VIVIENDA MODULAR DE EMERGENCIA.</b>		
<b>BOGOTÁ 2020</b>		
CONVENCIONES:		
<span style="color: yellow;">■</span>	VIVIENDA	
<span style="color: red;">■</span>	COMEDOR	
<span style="color: blue;">■</span>	CENTRO MÉDICO	
<span style="color: lightgreen;">■</span>	BAÑO	
<span style="color: orange;">■</span>	ATENCIÓN AL USUARIO	
CURSO:		
PROYECTO TEMÁTICO DE GRADO		
CONTIENE:		
<b>1. LOCALIZACIÓN PARQUE BOSQUE SACARLOS</b>		
OBSERVACIONES:		
1.		
ESCALA:	FECHA:	
1:500	DIC 2 DE 2022	
ARCHIVO:	FECHA COPIA:	
PLANIMETRIA LOTES.dwg	02/12/22	
DIBUJO:	ELABORACIÓN:	
REVISIÓN:	PLANO No.	PLANCHAS No.
1	A-008	8 13

