

| | | |
|--------------------------|--------------|----------|
| 100-U | | 1 |
| FLANCHA No. | PLANO No. | REVISIÓN |
| FACULTAD DE ARQUITECTURA | | |
| PROYECTO: | | |
| MUSEO EL ZAQUE | | |
| BOGOTÁ 2022 | | |
| CONVENCIONES: | | |
| CONTIENE: | | |
| 1. LOCALIZACIÓN | | |
| OBSERVACIONES: | | |
| 1. | | |
| ESCALA: | FECHA: | |
| 1:750 | 02/12/22 | |
| ARCHIVO: | FECHA COPIA: | |
| DIBUJÓ | ELABORACIÓN | |
| 1 DE 20 | U-001 | 1 |
| FLANCHA No. | PLANO No. | REVISIÓN |

FACULTAD DE ARQUITECTURA

PROYECTO:

MUSEO EL ZAQUE

BOGOTÁ 2022

CONVENCIONES:

CONTIENE:

- 1. PLAN MAESTRO

OBSERVACIONES:

- 1.

ESCALA: 1:1000
FECHA: 02/12/2022

ARCHIVO: FECHA COPIA:

DIBUJÓ ELABORACIÓN



FACULTAD DE ARQUITECTURA

PROYECTO:
 MUSEO EL ZAQUE
 BOGOTÁ 2022

CONVENCIONES:

CONTIENE:
 CUADRO DE ÁREAS

OBSERVACIONES:
 1.

ESCALA: SIN ESCALA
 FECHA: 02/12/22

ARCHIVO:
 FECHA COPIA:

DIBUJÓ
 ELABORACIÓN

| CUADRO DE ÁREAS | | | |
|-----------------------------|---|-----------|------------|
| ZONA | ESPACIO | ÁREA (M2) | TOTAL ÁREA |
| ADMINISTRATIVA | OFICINA DEL DIRECTOR | 30 | 175 M2 |
| | SECRETARIA DEL DIRECTOR, RECEPCIÓN Y SALA DE ESPERA | 20 | |
| | SALA DE REUNIONES | 45 | |
| | OFICINAS DEL PERSONAL | 40 | |
| | ARCHIVO GENERAL | 20 | |
| | BAÑO HOMBRES | 8 | |
| | BAÑO MUJERES | 8 | |
| | ASEO | 4 | |
| MUSEOGRAFÍA | OFICINA JEFE DE MUSEOGRAFÍA | 20 | 473 M2 |
| | OFICINA DE MUSEÓGRAFOS Y SALAS DE DIBUJO | 45 | |
| | TALLER DE MONTAJE Y MUSEOGRAFÍA | 120 | |
| | BODEGA DE MATERIALES PARA TALLER DE MUSEOGRAFÍA | 95 | |
| | CUARTO DE FOTOGRAFIA | 80 | |
| | CUARTO OSCURO | 28 | |
| | BODEGA DE ELEMENTOS DE FOTOGRAFÍA | 20 | |
| | BAÑOS | 65 | |
| CONSERVACIÓN Y RESTAURACIÓN | OFICINA DEL CURADOR | 20 | 144 M2 |
| | OFICINA DE CONTROL Y REGISTRO | 17 | |
| | TALLER DE RESTAURACIÓN | 45 | |
| | ALMACEN DE EQUIPOS DE RESTAURACIÓN | 45 | |
| | ALMACÉN GENERAL | 17 | |
| INFORMACIÓN | RECEPCIÓN, BOLETERÍA Y PUNTO DE INFORMACIÓN | 125 | 306 M2 |
| | CUBÍCULOS PARA GUÍAS | 25 | |
| | CASILLEROS | 70 | |
| | OFICINA DE RELACIONES PUBLICAS | 36 | |
| | SOUVENIR (TIENDA) | 50 | |
| COMPLEMENTARIA | CAFETERÍA | 120 | 2977 M2 |
| | PARQUEADEROS | 2800 | |
| | BAÑOS | 53 | |
| | ASEO | 4 | |

| ZONA | ESPACIO | ÁREA (M2) | TOTAL ÁREA |
|-----------------|-------------------------------------|--------------------|-----------------|
| EXHIBICIONES | EXHIBICIONES PERMANENTES | 2000 | 2940 M2 |
| | EXHIBICIONES TEMPORALES | 500 | |
| | EXHIBICIONES PIEZA DEL MES | 90 | |
| | EXHIBICIONES AL AIRE LIBRE | 300 | |
| | BAÑOS | 50 | |
| EDUCATIVA | BIBLIOTECA | 240 | 1235 M2 |
| | TALLERES EDUCATIVOS | 120 | |
| | TALLERES DEMOSTRATIVOS | 120 | |
| | ESPACIO MULTIPORPOSITOS | 610 | |
| | BODEGA Y ALMACENAMIENTO DE SILLAS | 80 | |
| | BAÑOS | 65 | |
| MANTENIMIENTO | OFICINA JEFE DE MANTENIMIENTO | 10 | 257 M2 |
| | CUARTO DE CONTROL | 18 | |
| | BODEGA GENERAL / ASEO | 45 | |
| | SHUT DE BASURA | 12 | |
| | CUARTO DE RECICLAJE | 17 | |
| | SUBESTACIÓN ELÉCTRICA | 20 | |
| | ZONA DE BATERÍA DE ENERGÍAS LIMPIAS | 20 | |
| | CARGA Y DESCARGA | 50 | |
| | BAÑOS | 65 | |
| | ESPACIO PÚBLICO | PARQUE INTERACTIVO | |
| ANFITEATRO | 490 | | |
| SENDEROS | | | |
| PUENTE PEATONAL | 500 | | |
| TOTAL | | | 15674 M2 |



FACULTAD DE ARQUITECTURA

PROYECTO:

MUSEO EL ZAQUE

BOGOTÁ 2022

CONVENCIONES:

CONTIENE:

- 1. IMPLANTACIÓN PRIMER PISO

OBSERVACIONES:

- 1.

ESCALA:

1:500

FECHA:


02/12/22

ARCHIVO:

FECHA COPIA:

DIBUJÓ

ELABORACIÓN

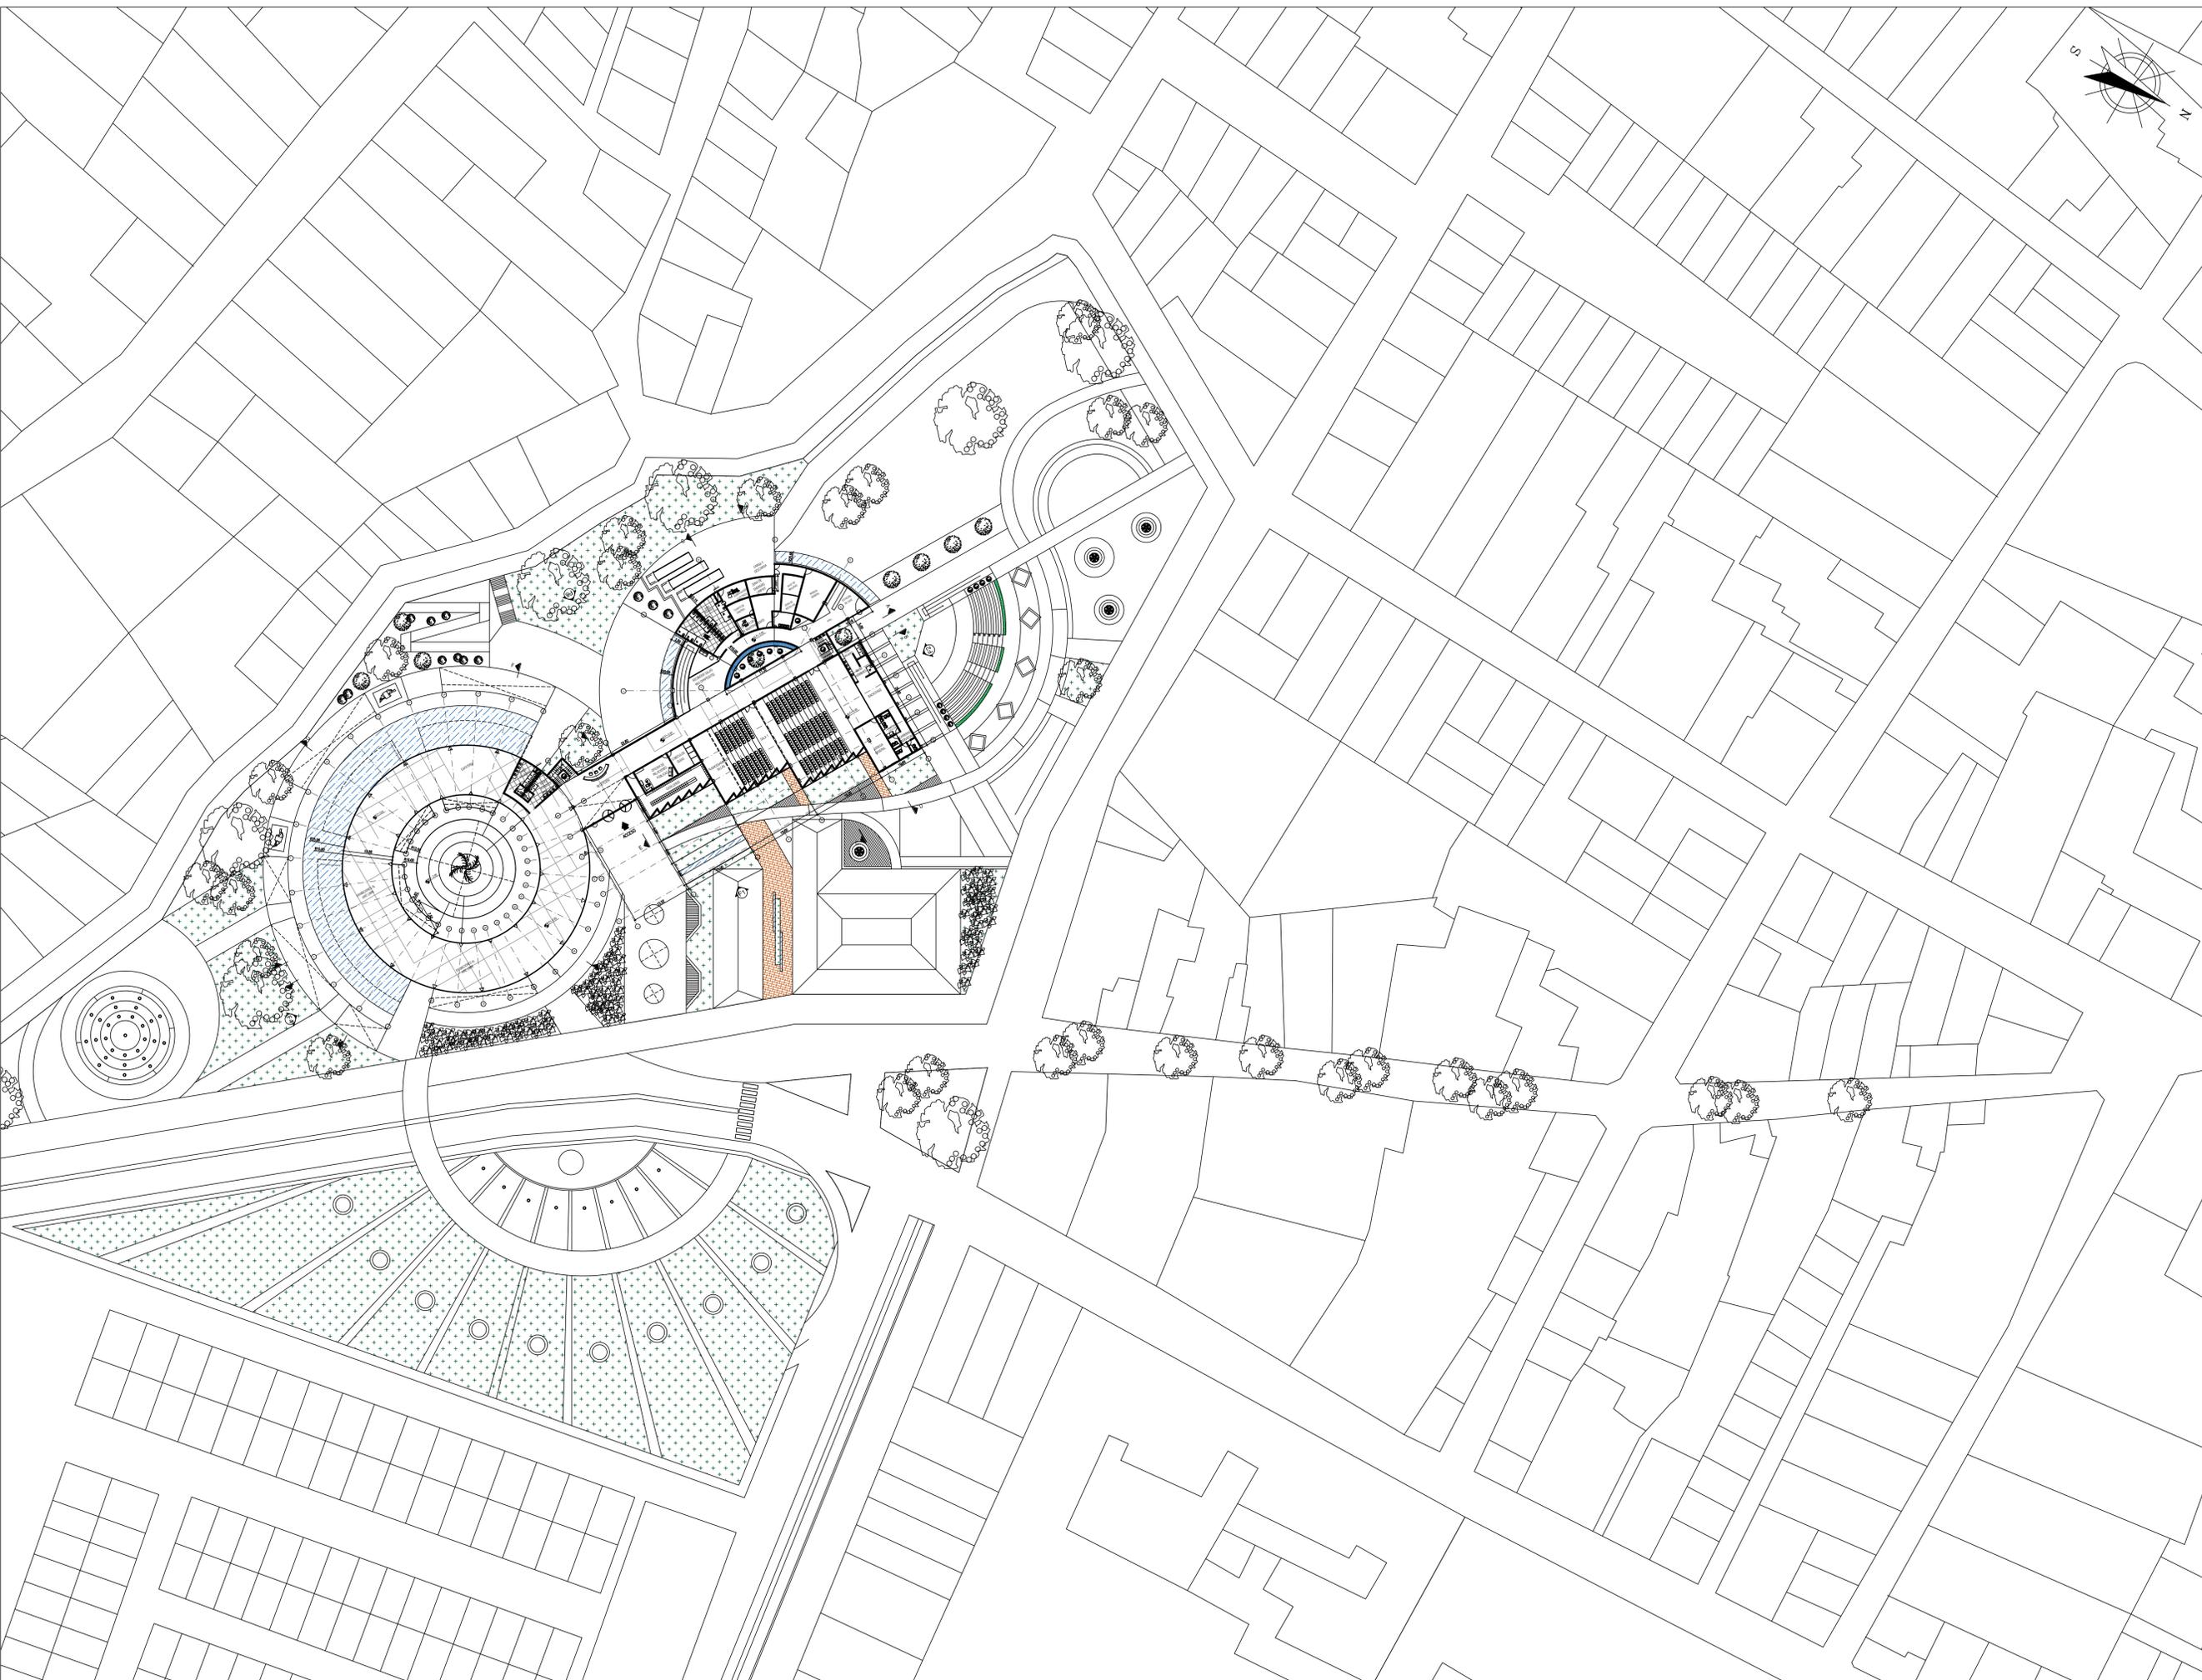



| | | | |
|----------|-----------|----|--------------|
| 1 | A-001 | 5 | 20 |
| REVISIÓN | PLANO No. | DE | PLANCHAS No. |

FACULTAD DE
ARQUITECTURA

PROYECTO:

MUSEO EL ZAQUE

BOGOTÁ 2022

CONVENCIONES:



CONTIENE:

- 1. PLANTA DE SÓTANO
PARQUEADEROS

OBSERVACIONES:

- 1.

ESCALA:

1:200

FECHA:

02/12//22


ARCHIVO:

FECHA COPIA:

DIBUJÓ

ELABORACIÓN

| | | |
|----|-----------|----------|
| 5 | A-001 | 1 |
| 20 | PLANO No. | REVISIÓN |

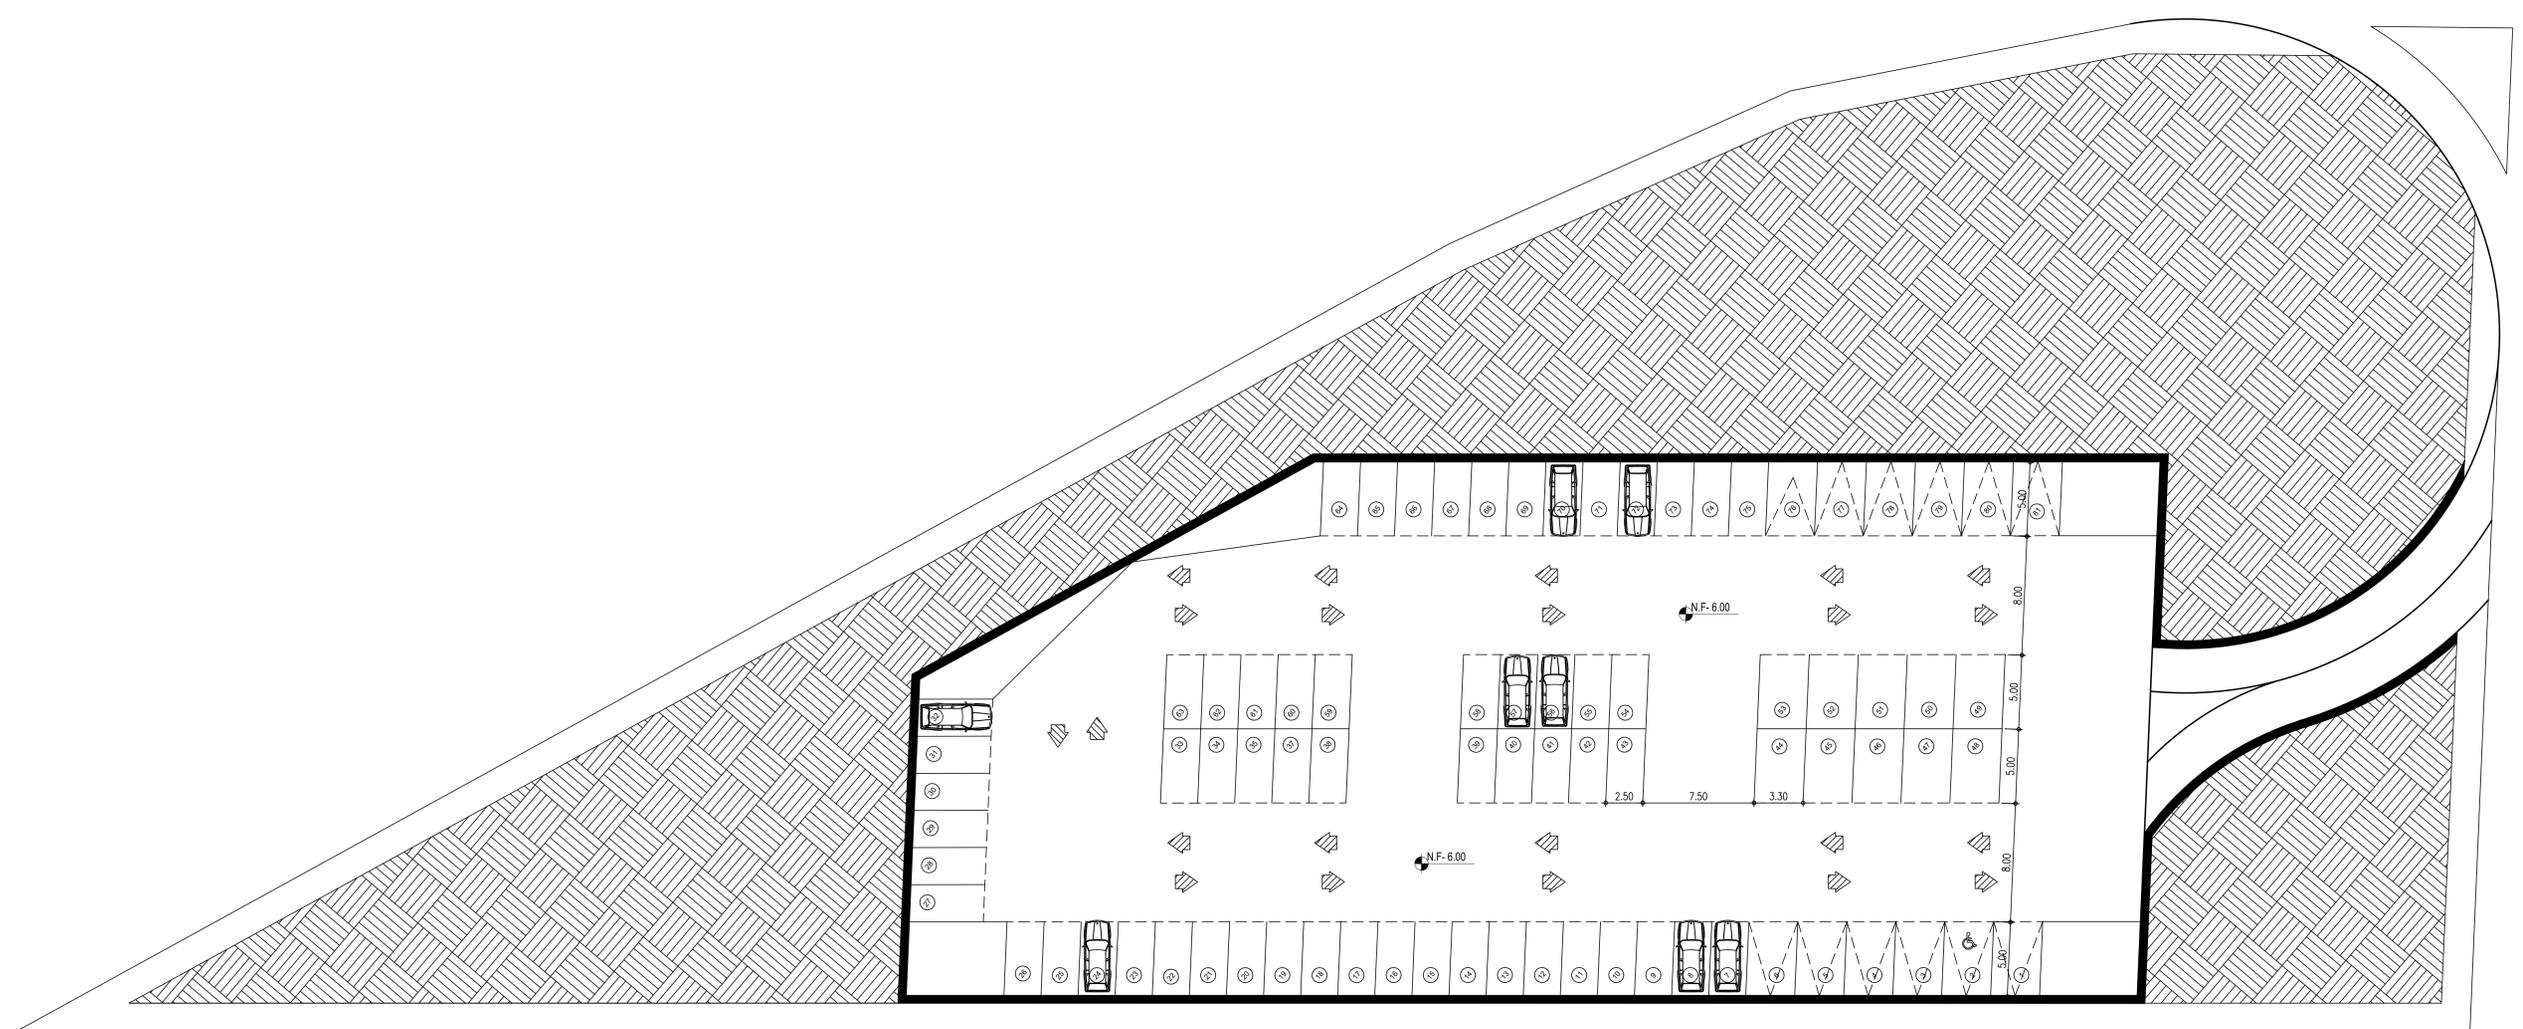

PLANTA SÓTANO - PARQUEADEROS

1:200



FACULTAD DE ARQUITECTURA

PROYECTO:

MUSEO EL ZAQUE

BOGOTÁ 2022

CONVENCIONES:

-  INDICADOR DE NIVEL
-  INDICADOR DE CORTE
-  INDICADOR DE FACHADA

CONTIENE:

1. PLANTA PRIMER PISO

OBSERVACIONES:

- 1.

ESCALA:

1:200

FECHA:


02/12/22

ARCHIVO:


FECHA COPIA:

DIBUJÓ

ELABORACIÓN

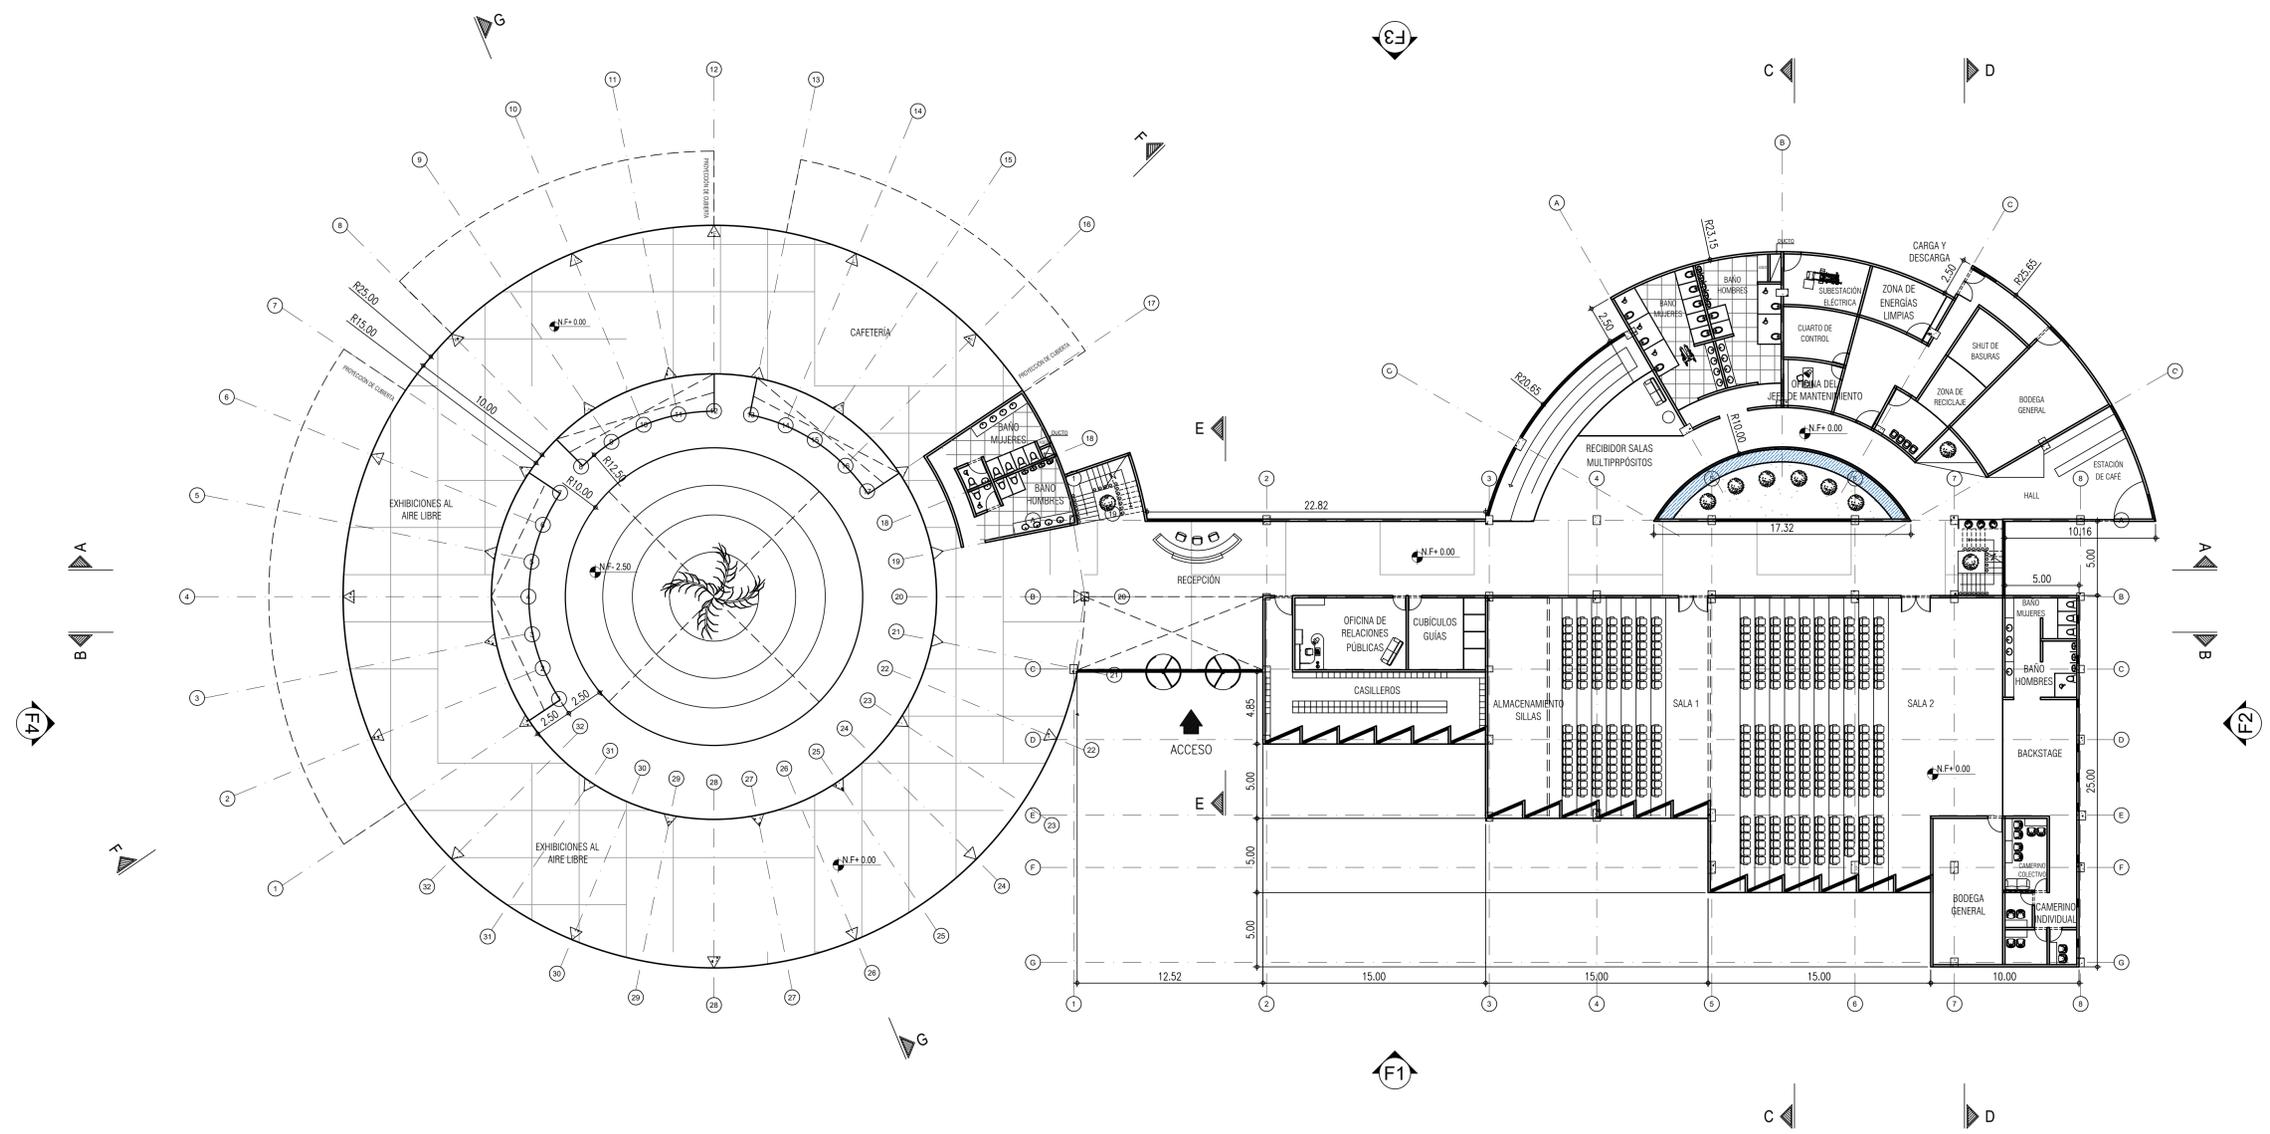

PLANTA PRIMER PISO
1:200

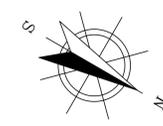


- INDICADOR DE NIVEL
- INDICADOR DE CORTE
- INDICADOR DE FACHADA

1. PLANTA SEGUNDO PISO


- 1.

1:200

02/12/22

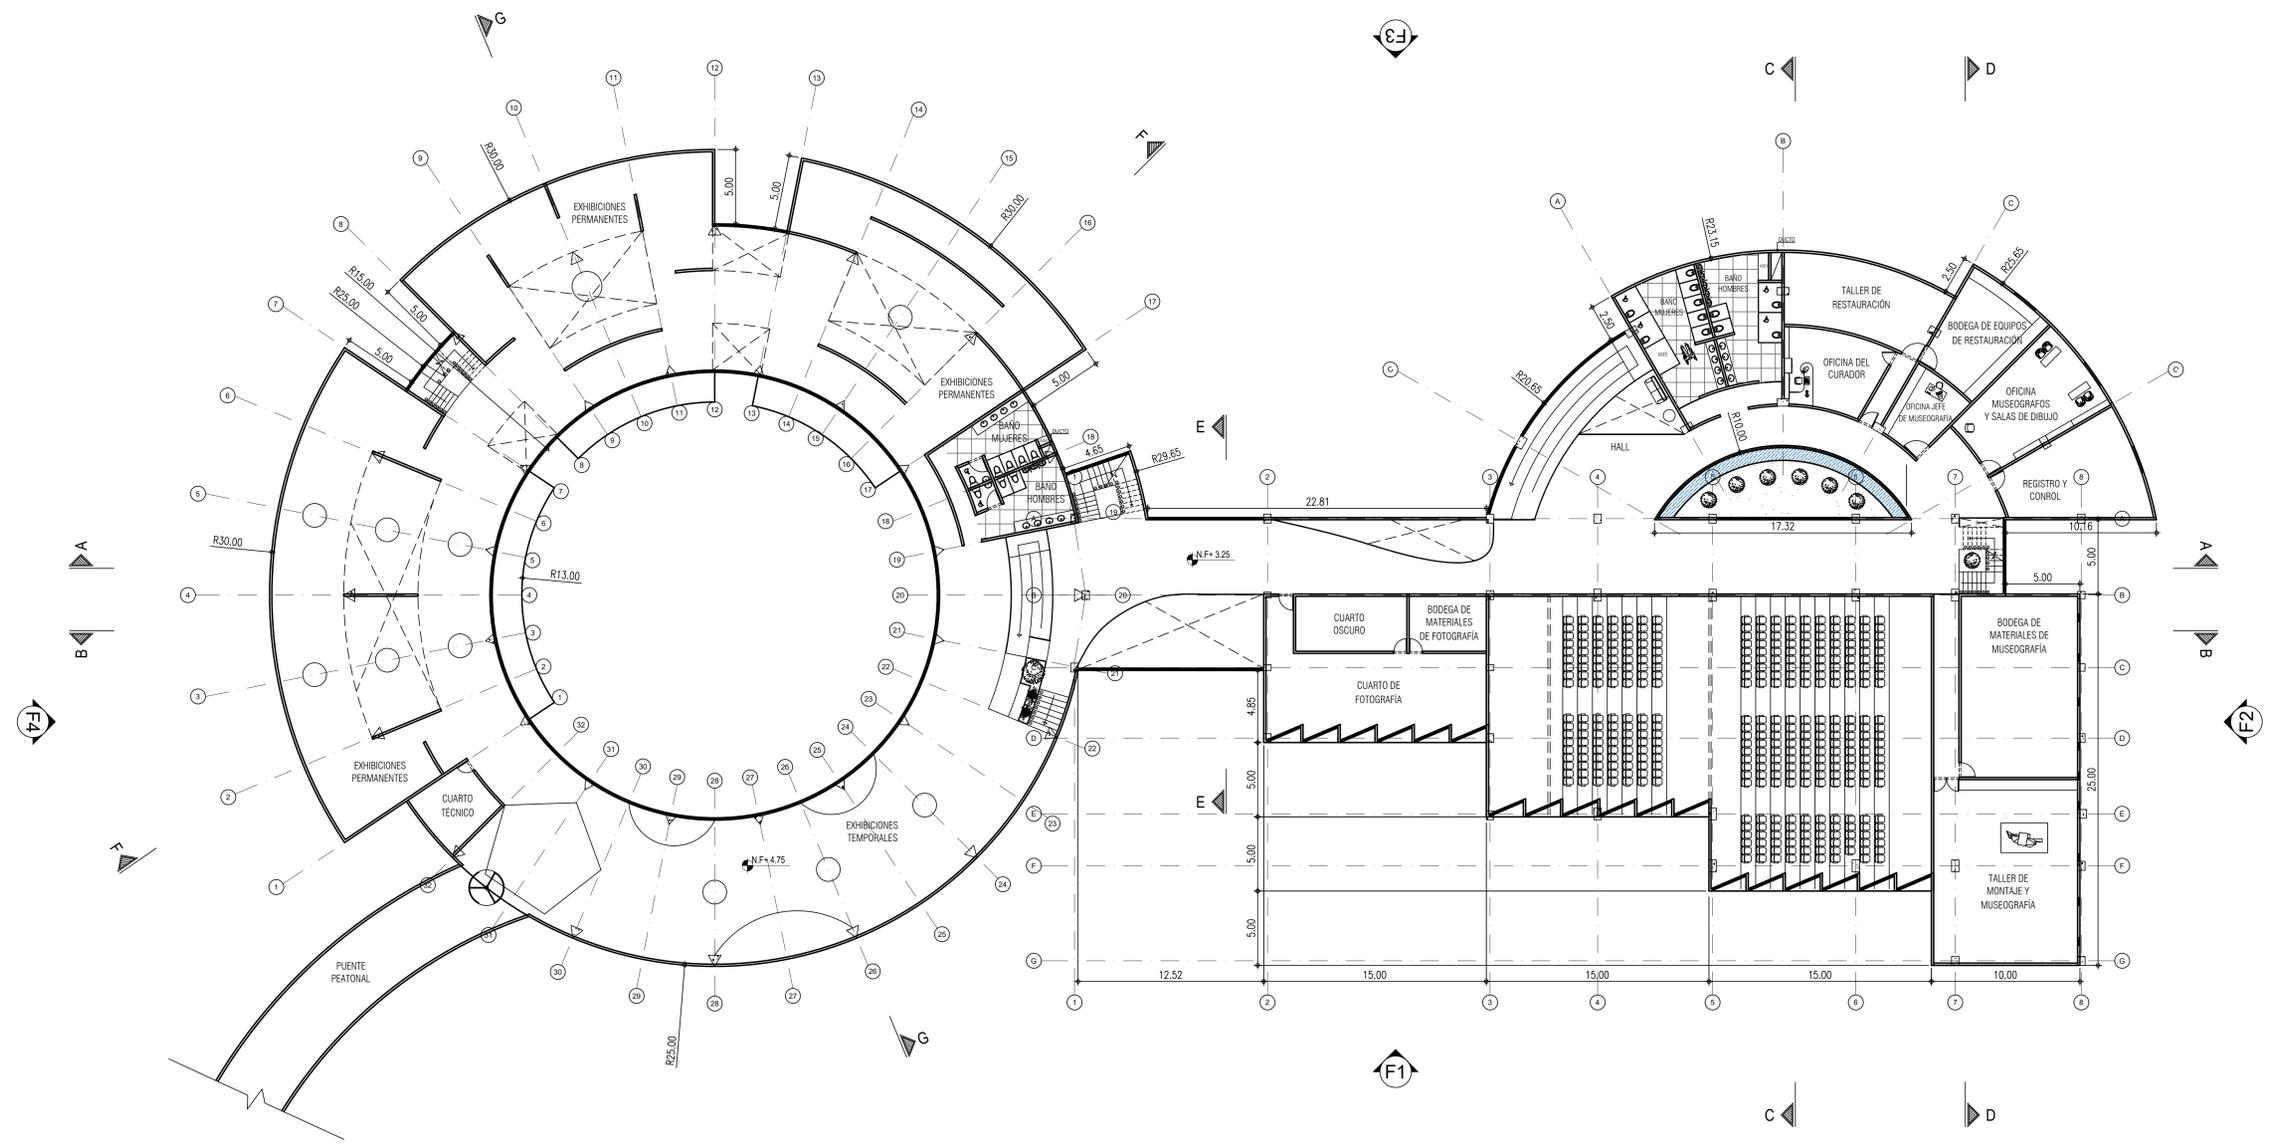

PLANTA SEGUNDO PISO
1:200

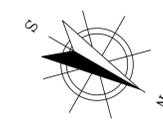

FACULTAD DE ARQUITECTURA

PROYECTO:

MUSEO EL ZAQUE

BOGOTÁ 2022

CONVENCIONES:

-  INDICADOR DE NIVEL
-  INDICADOR DE CORTE
-  INDICADOR DE FACHADA

CONTIENE:

1. PLANTA TERCER PISO

OBSERVACIONES:

- 1.

ESCALA:

1:200

FECHA:


02/12/22

ARCHIVO:


FECHA COPIA:

DIBUJÓ

ELABORACIÓN

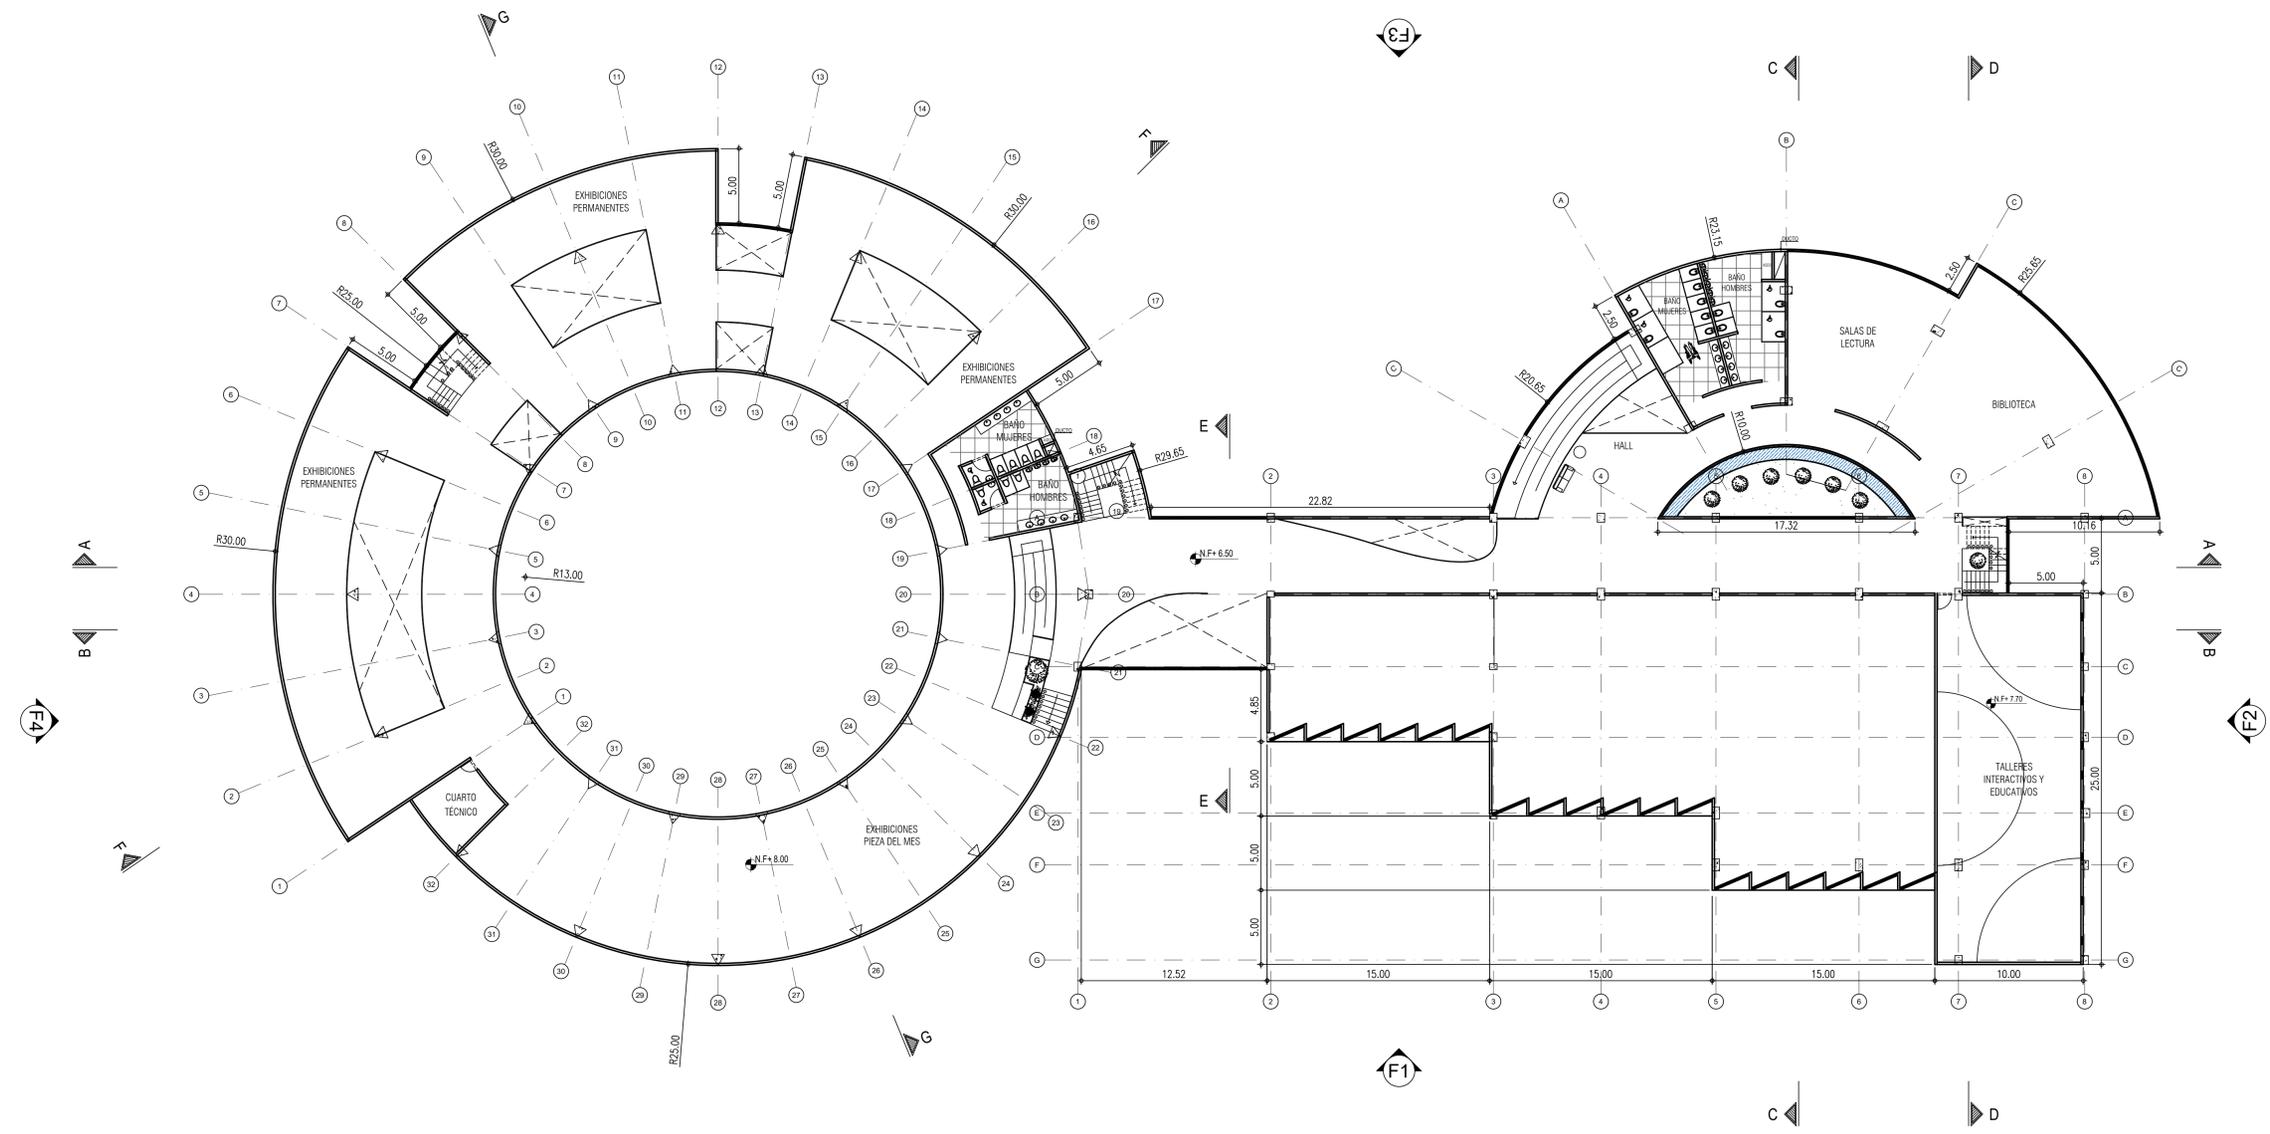

PLANTA TERCER PISO
1:200

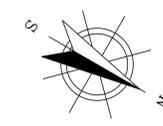

FACULTAD DE
ARQUITECTURA

PROYECTO:

MUSEO EL ZAQUE

BOGOTÁ 2022

CONVENCIONES:



INDICADOR DE NIVEL



INDICADOR DE PENDIENTE



INDICADOR DE CORTE



INDICADOR DE FACHADA

CONTIENE:

1. PLANTA DE CUBIERTAS

OBSERVACIONES:

- 1.

ESCALA:

1:200

FECHA:


02/12/22

ARCHIVO:


FECHA COPIA:

DIBUJÓ


ELABORACIÓN

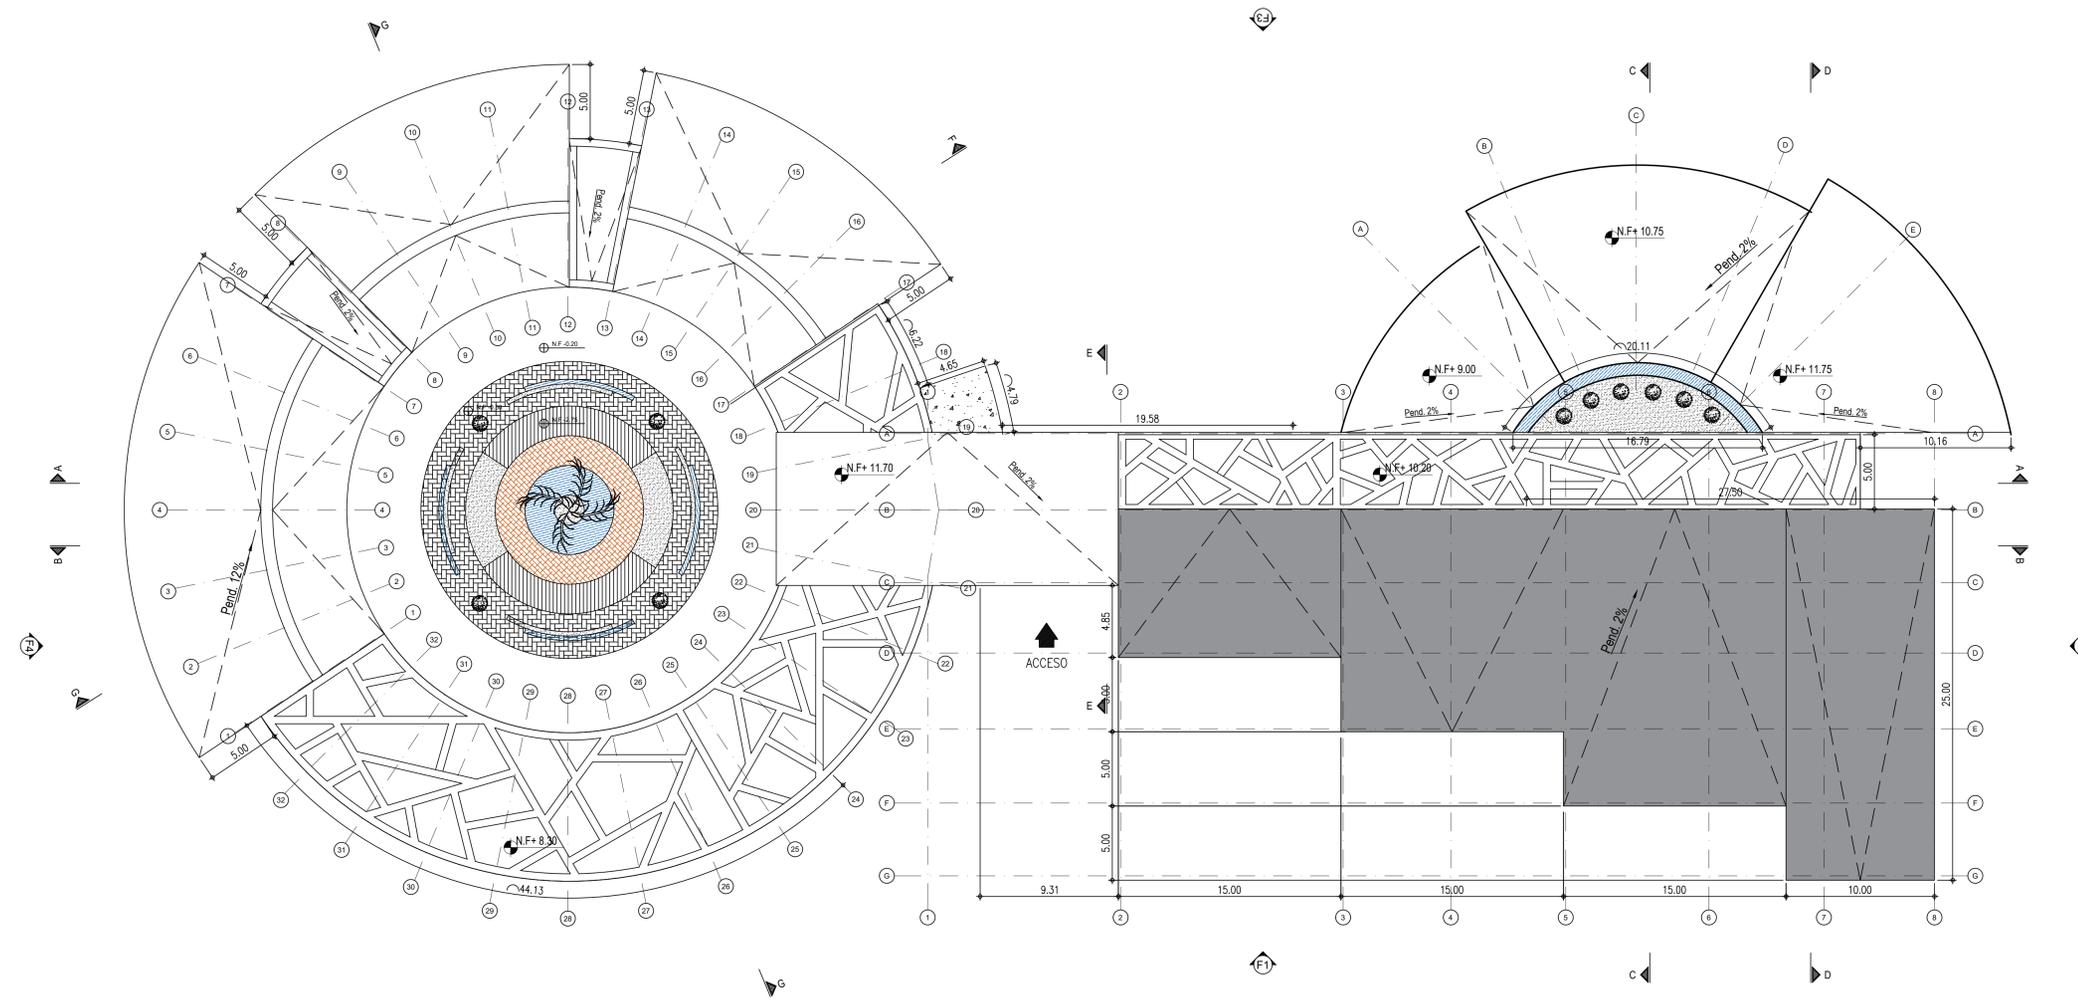


PLANTA DE CUBIERTAS
1:200

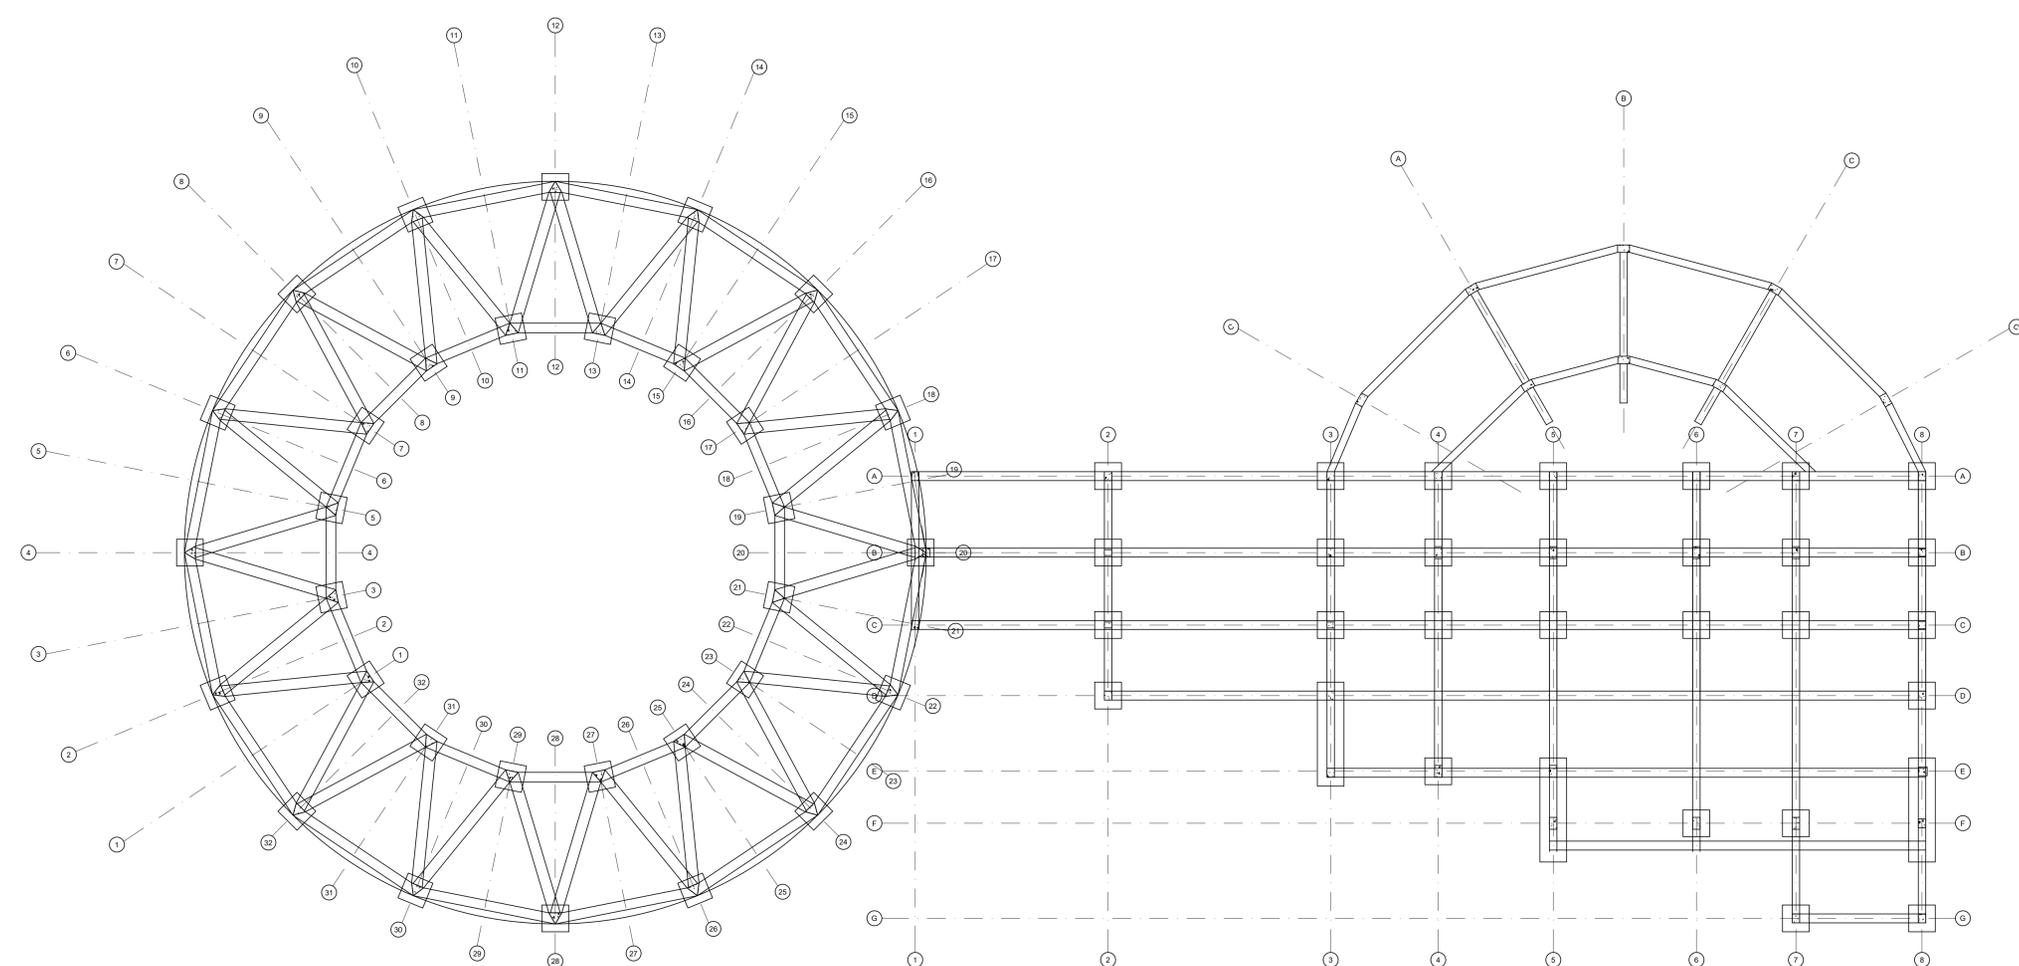


PLANTA ESTRUCTURAL
1:200

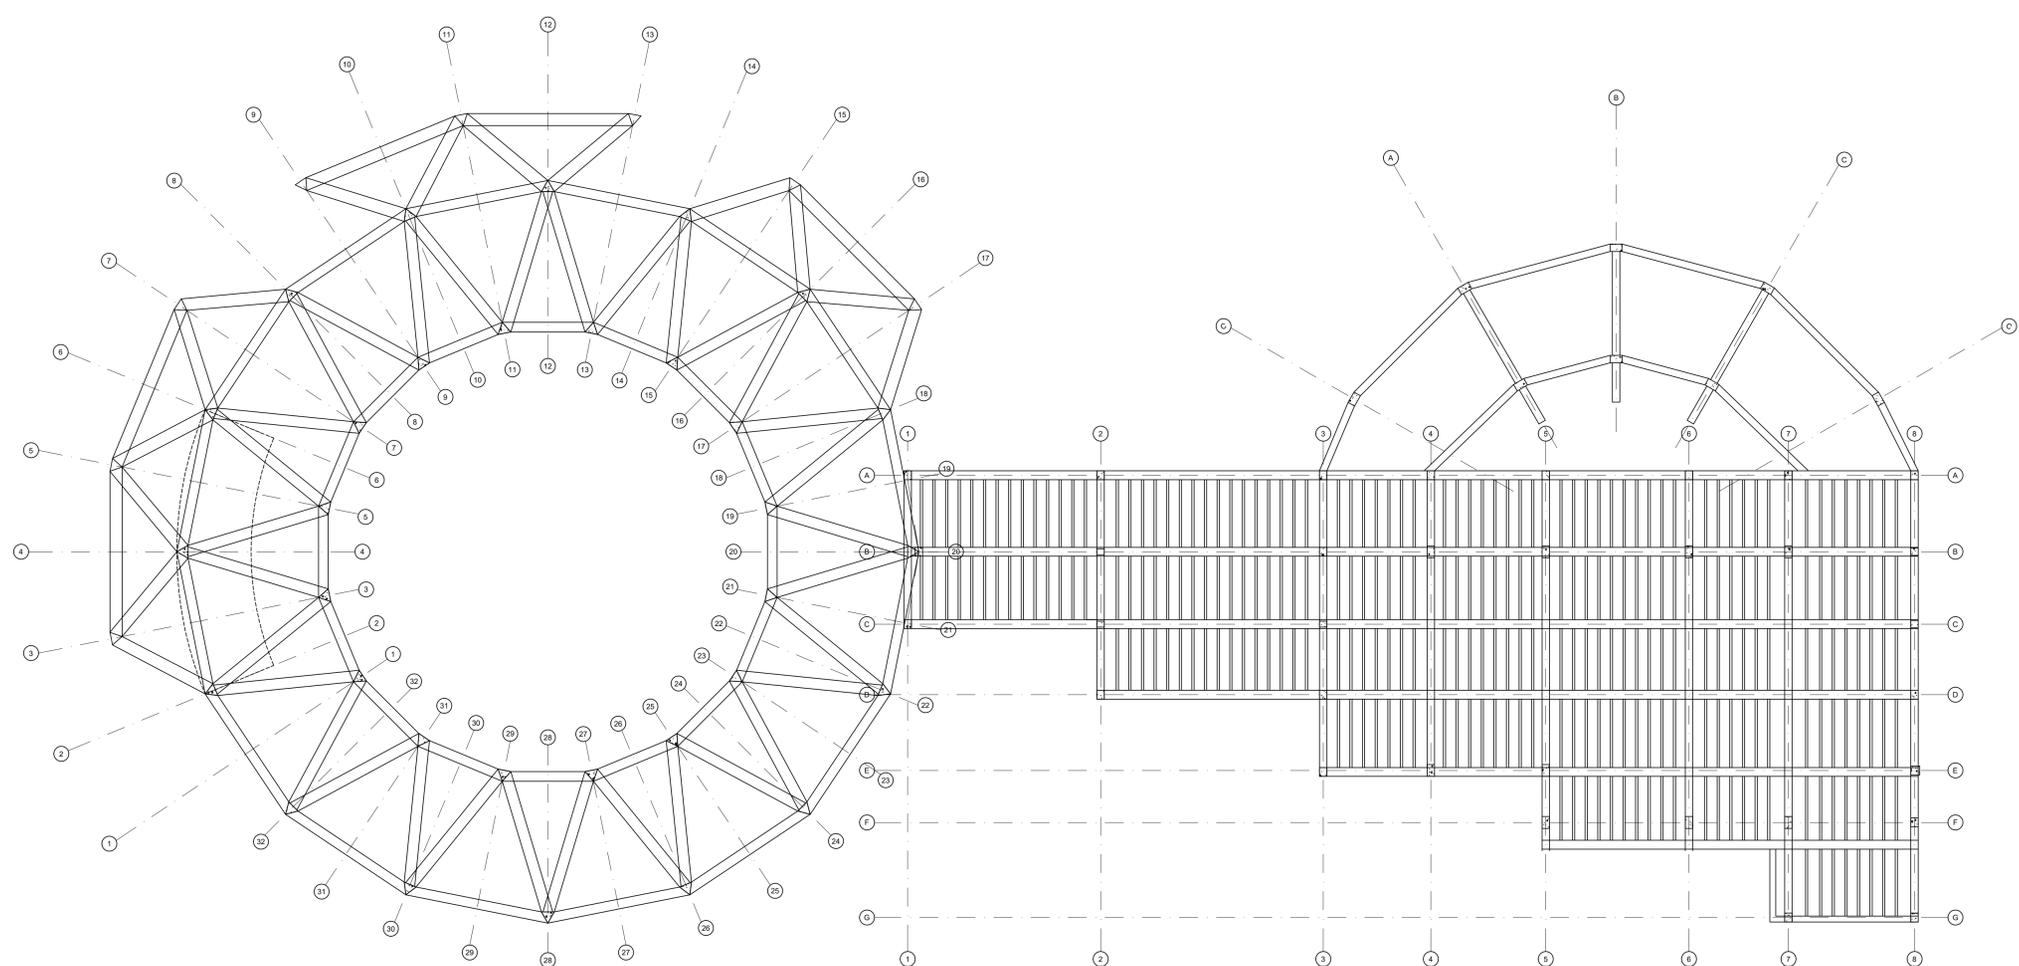


PLANTA ENTREPISO ESTRUCTURAL
1:200

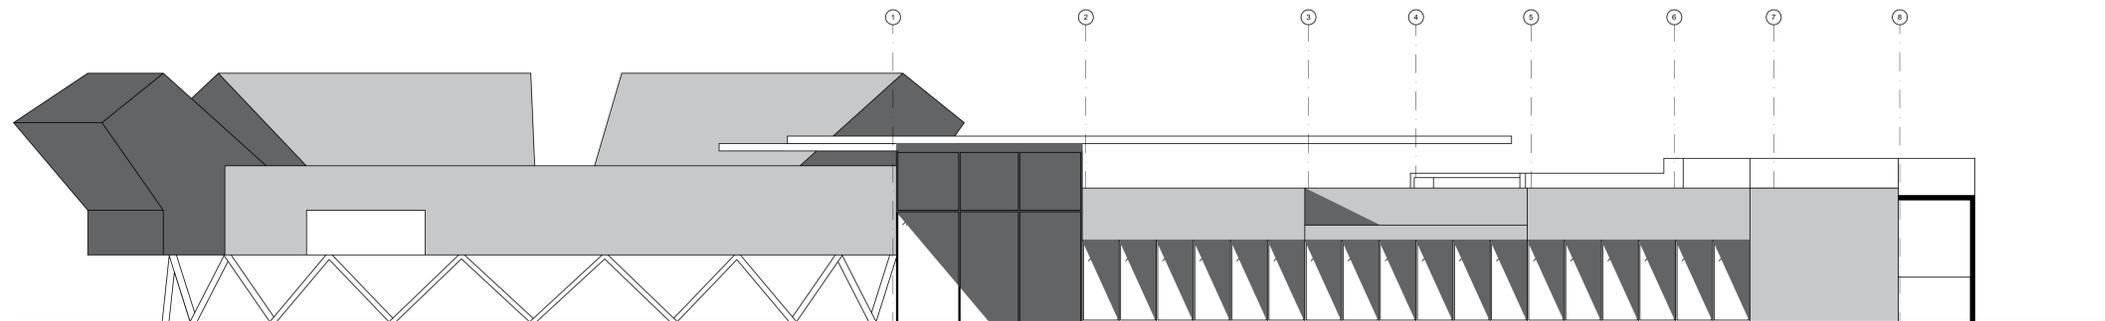


FACHADA 1
1:200

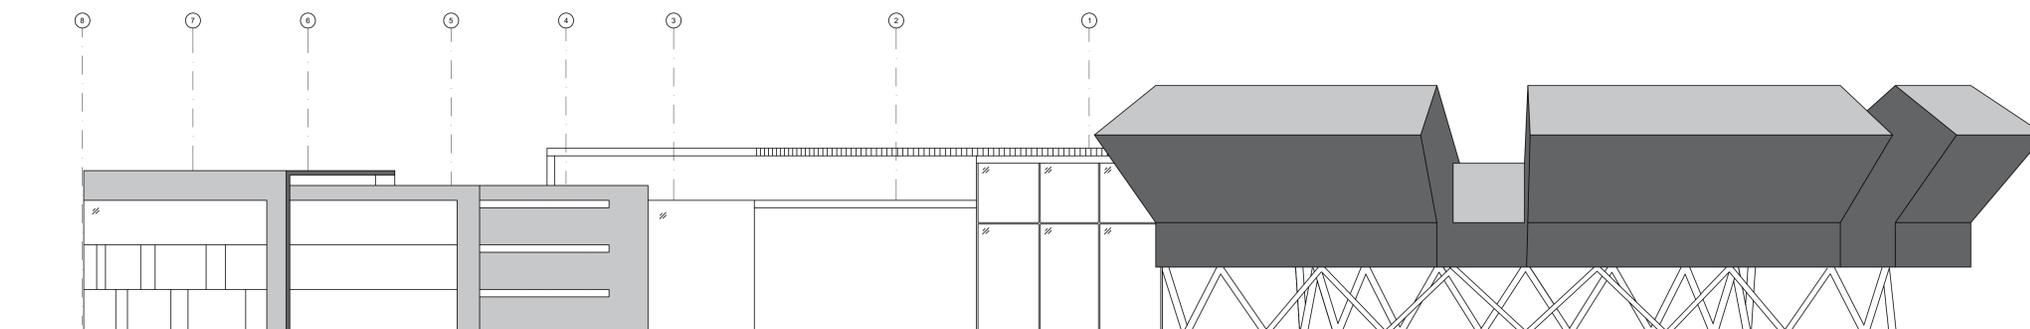

FACHADA 3
1:200

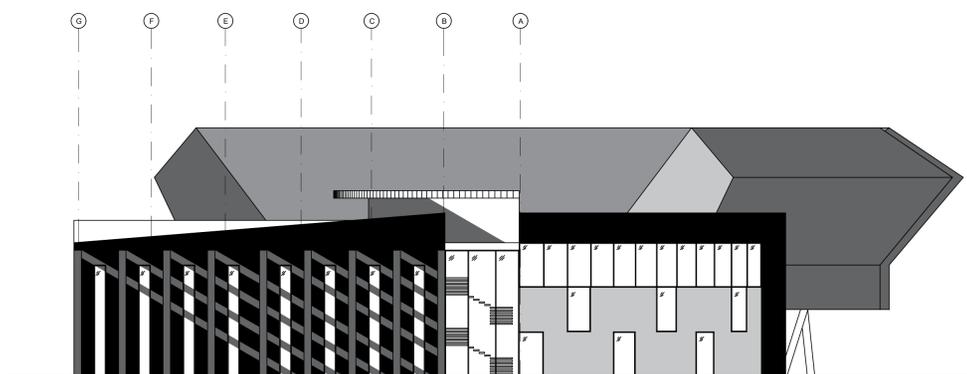

FACHADA 2
1:200

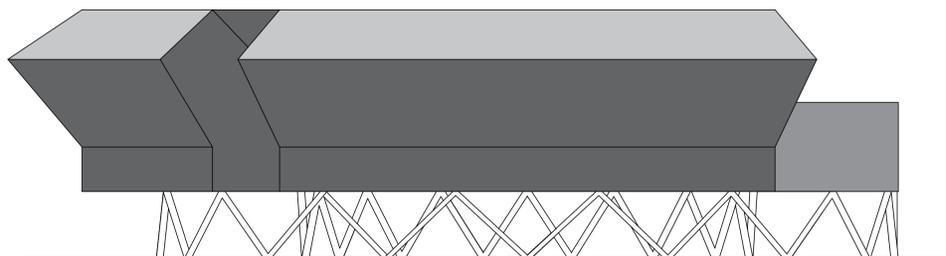

FACHADA 4
1:200

| | | | |
|--------------------------|-----------|--------------|----------|
| 20 | DE | F-001 | 1 |
| 12 | DE | F-001 | 1 |
| FACULTAD DE ARQUITECTURA | | | |
| PROYECTO: | | | |
| MUSEO EL ZAQUE | | | |
| BOGOTÁ 2022 | | | |
| CONVENCIONES: | | | |
| CONTIENE: | | | |
| 1. | FACHADA 1 | | |
| 2. | FACHADA 2 | | |
| 3. | FACHADA 3 | | |
| 4. | FACHADA 4 | | |
| OBSERVACIONES: | | | |
| 1. | | | |
| ESCALA: | 1:200 | FECHA: | 02/12/22 |
| ARCHIVO: | | FECHA COPIA: | |
| DIBUJÓ | | ELABORACIÓN | |
| 12 | DE | F-001 | 1 |
| 20 | DE | F-001 | 1 |

FACULTAD DE ARQUITECTURA

PROYECTO:

MUSEO EL ZAQUE

BOGOTÁ 2022

CONVENCIONES:

CONTIENE:

- CORTE LONGITUDINAL A-A
- CORTE LONGITUDINAL B-B

OBSERVACIONES:

-

ESCALA:

1:200

FECHA:


02/12/22

ARCHIVO:


FECHA COPIA:

DIBUJÓ

ELABORACIÓN

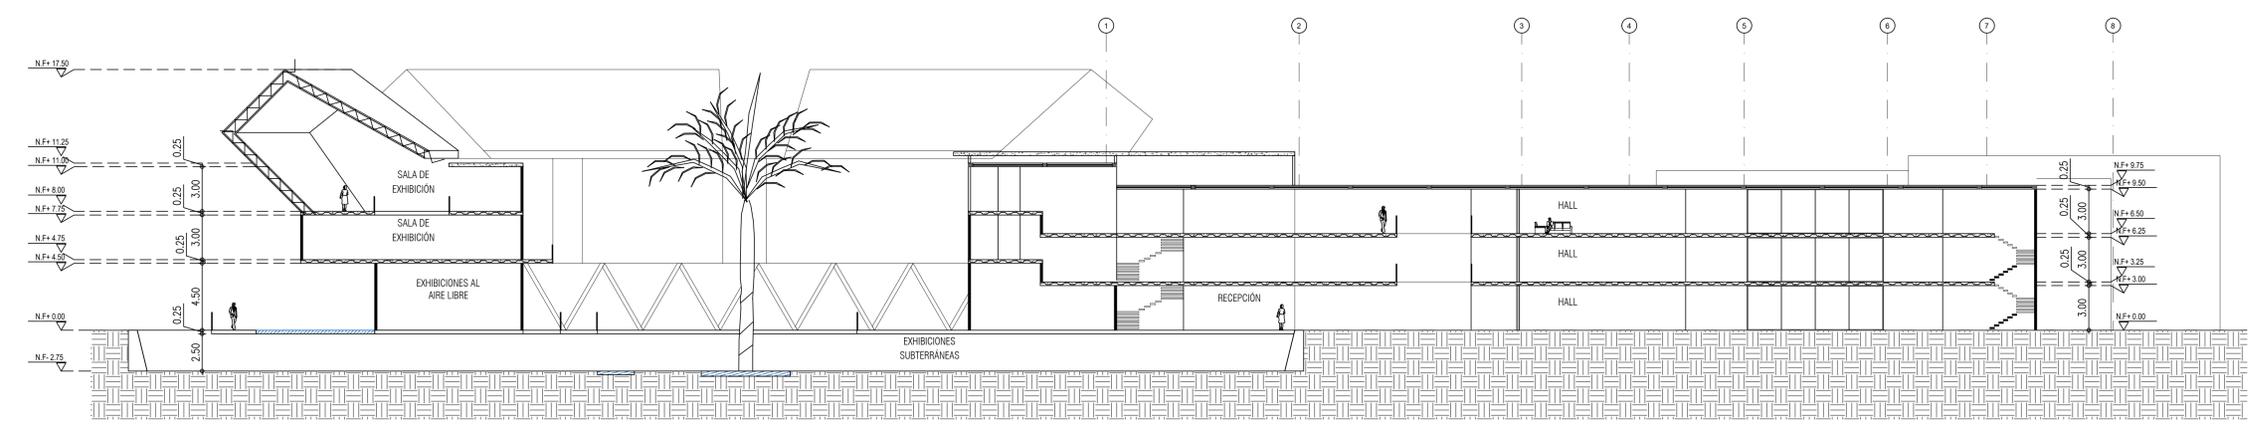

CORTE LONGITUDINAL A-A
1:200

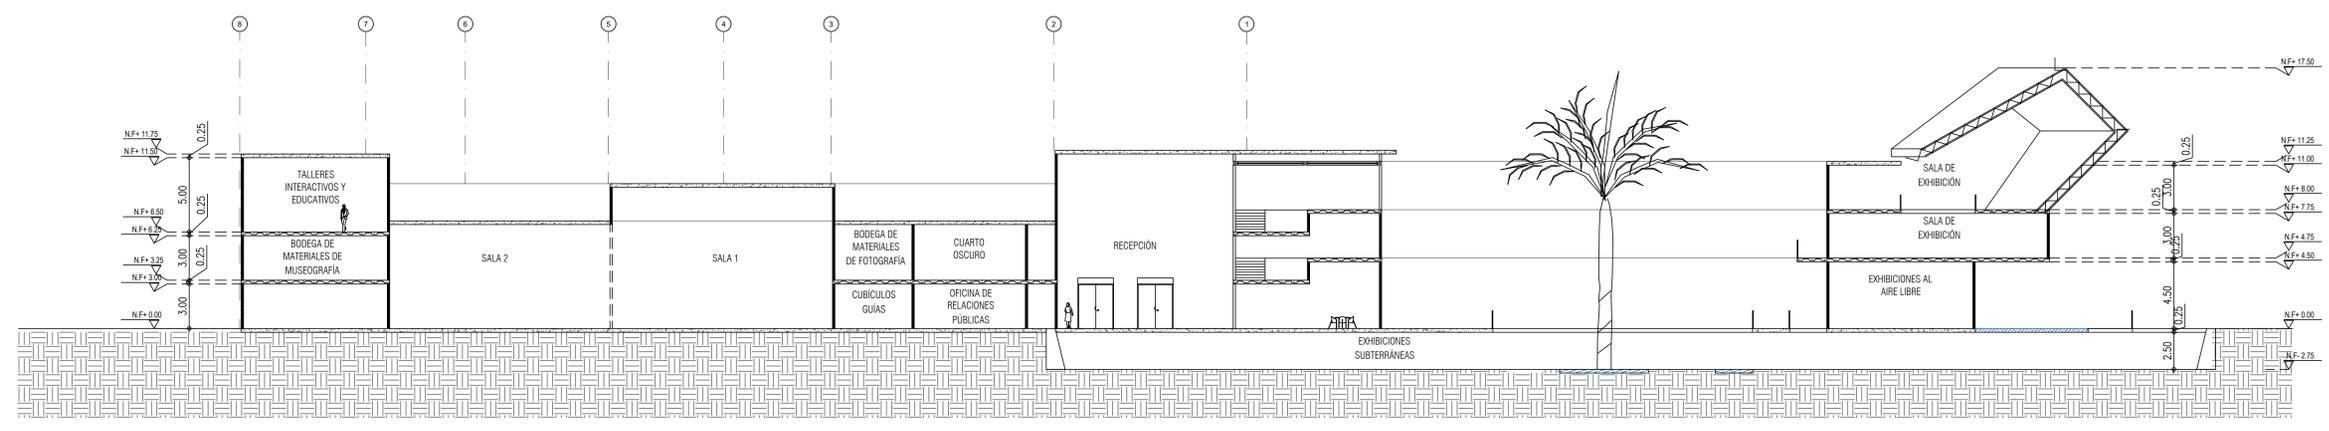

CORTE LONGITUDINAL B-B
1:200

FACULTAD DE ARQUITECTURA

PROYECTO:

MUSEO EL ZAQUE

BOGOTÁ 2022

CONVENCIONES:

CONTIENE:

1. CORTE TRANSVERSAL C-C
2. CORTE TRANSVERSAL D-D
3. CORTE TRANSVERSAL E-E
4. CORTE TRANSVERSAL F-F
5. CORTE TRANSVERSAL G-G

OBSERVACIONES:

- 1.

ESCALA:

1:200

FECHA:


02/12/22

ARCHIVO:


FECHA COPIA:

DIBUJÓ

ELABORACIÓN

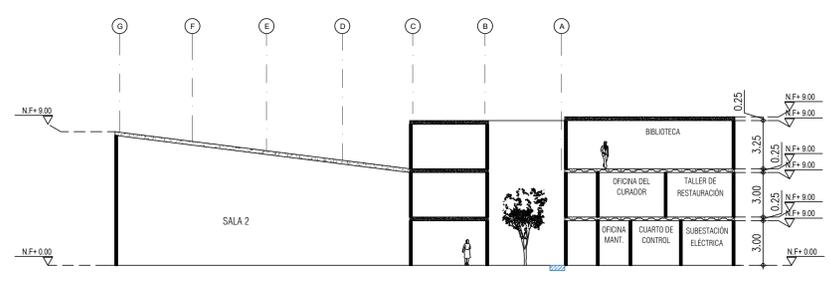

CORTE TRANSVERSAL C-C
1:200

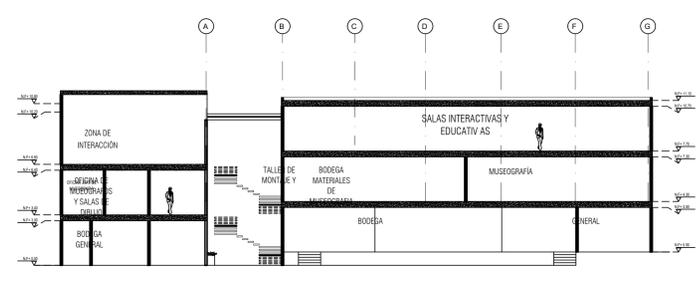

CORTE TRANSVERSAL D-D
1:200

FACULTAD DE ARQUITECTURA

PROYECTO:

MUSEO EL ZAQUE

BOGOTÁ 2022

CONVENCIONES:

-  Y
-  CODO
-  SEMICODO
-  3 PULGADAS
-  4 PULGADAS

CONTIENE:

1. INSTALACIONES SANITARIAS PISO 1

OBSERVACIONES:

- 1.

ESCALA:

1:200

FECHA:


02/12/22

ARCHIVO:

FECHA COPIA:

DIBUJÓ

ELABORACIÓN

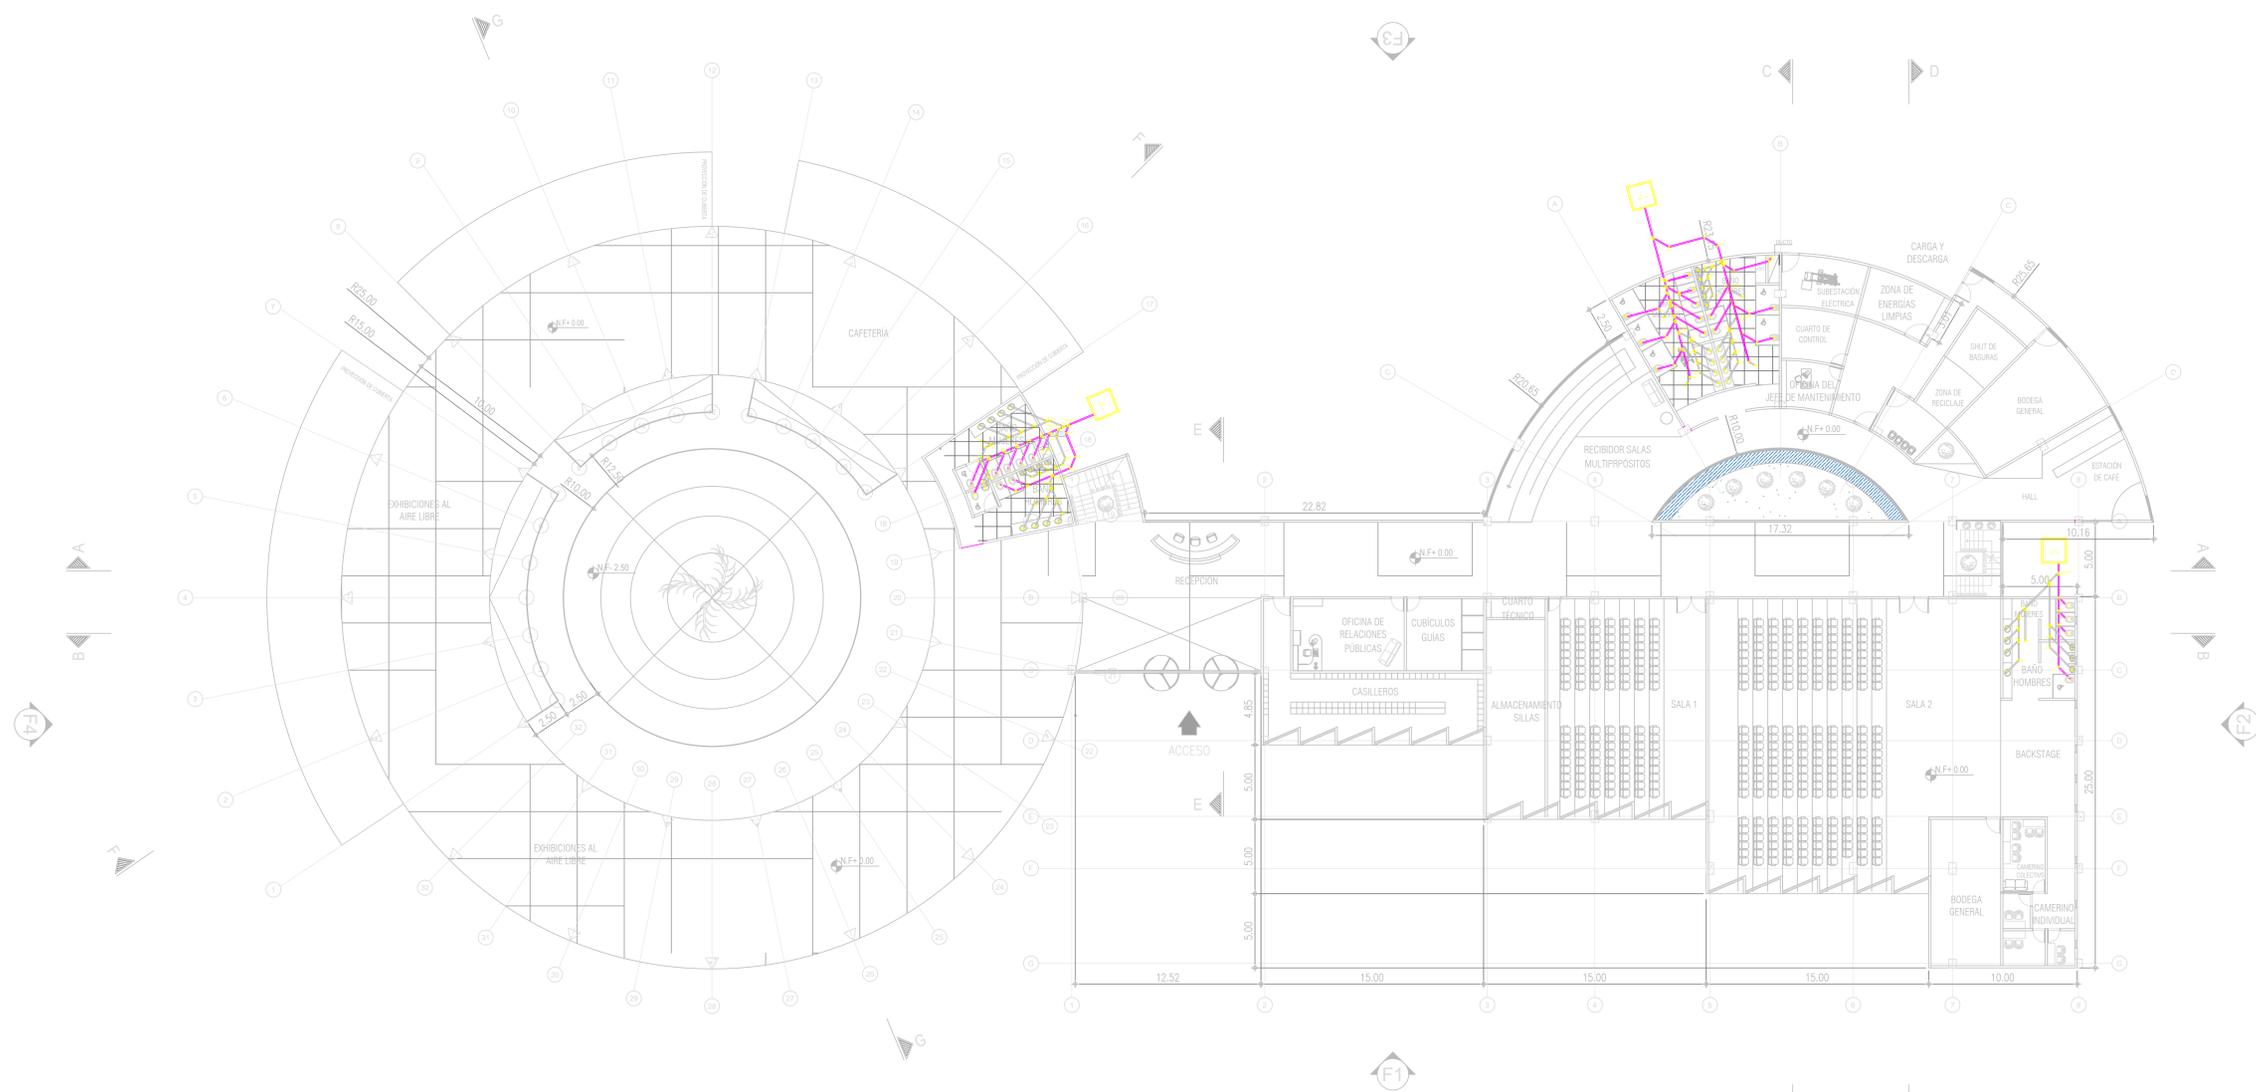

PLANTA PRIMER PISO
1:200

FACULTAD DE ARQUITECTURA

PROYECTO:

MUSEO EL ZAQUE

BOGOTÁ 2022

CONVENCIONES:

-  Y
-  CODO
-  SEMICODO
-  3 PULGADAS
-  4 PULGADAS

CONTIENE:

1. INSTALACIONES SANITARIAS PISO 2

OBSERVACIONES:

- 1.

ESCALA:

1:200

FECHA:


02/12/22

ARCHIVO:

FECHA COPIA:

DIBUJÓ

ELABORACIÓN

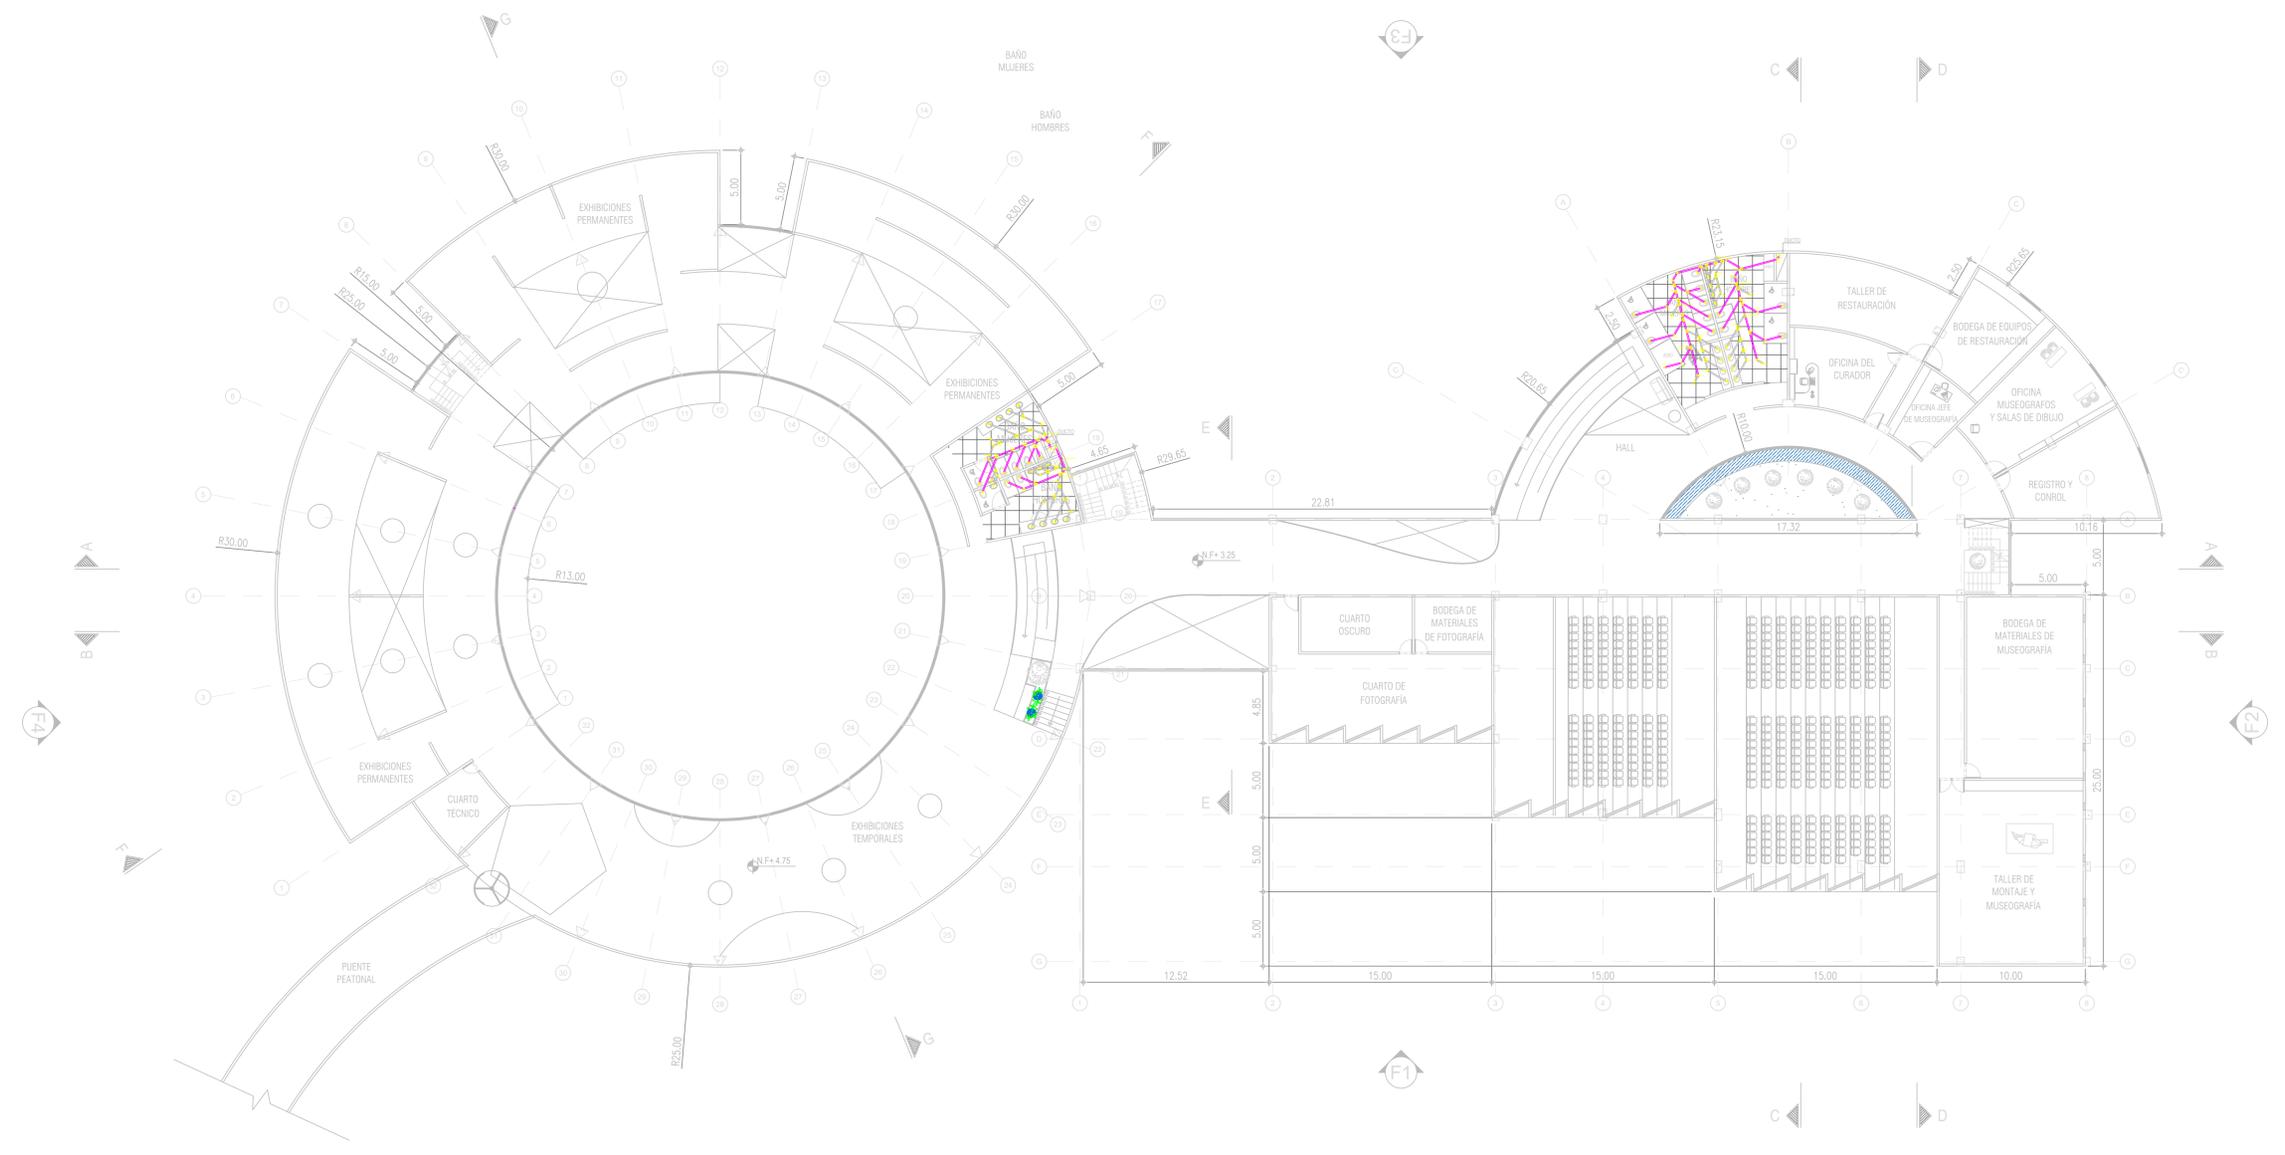

PLANTA SEGUNDO PISO
1:200

FACULTAD DE ARQUITECTURA

PROYECTO:

MUSEO EL ZAQUE

BOGOTÁ 2022

CONVENCIONES:

- Y
- CODO
- SEMICODO
- 3 PULGADAS
- 4 PULGADAS

CONTIENE:

1. INSTALACIONES SANITARIAS PISO 3

OBSERVACIONES:

- 1.

ESCALA:

1:200

FECHA:


02/12/22

ARCHIVO:

FECHA COPIA:

DIBUJÓ

ELABORACIÓN

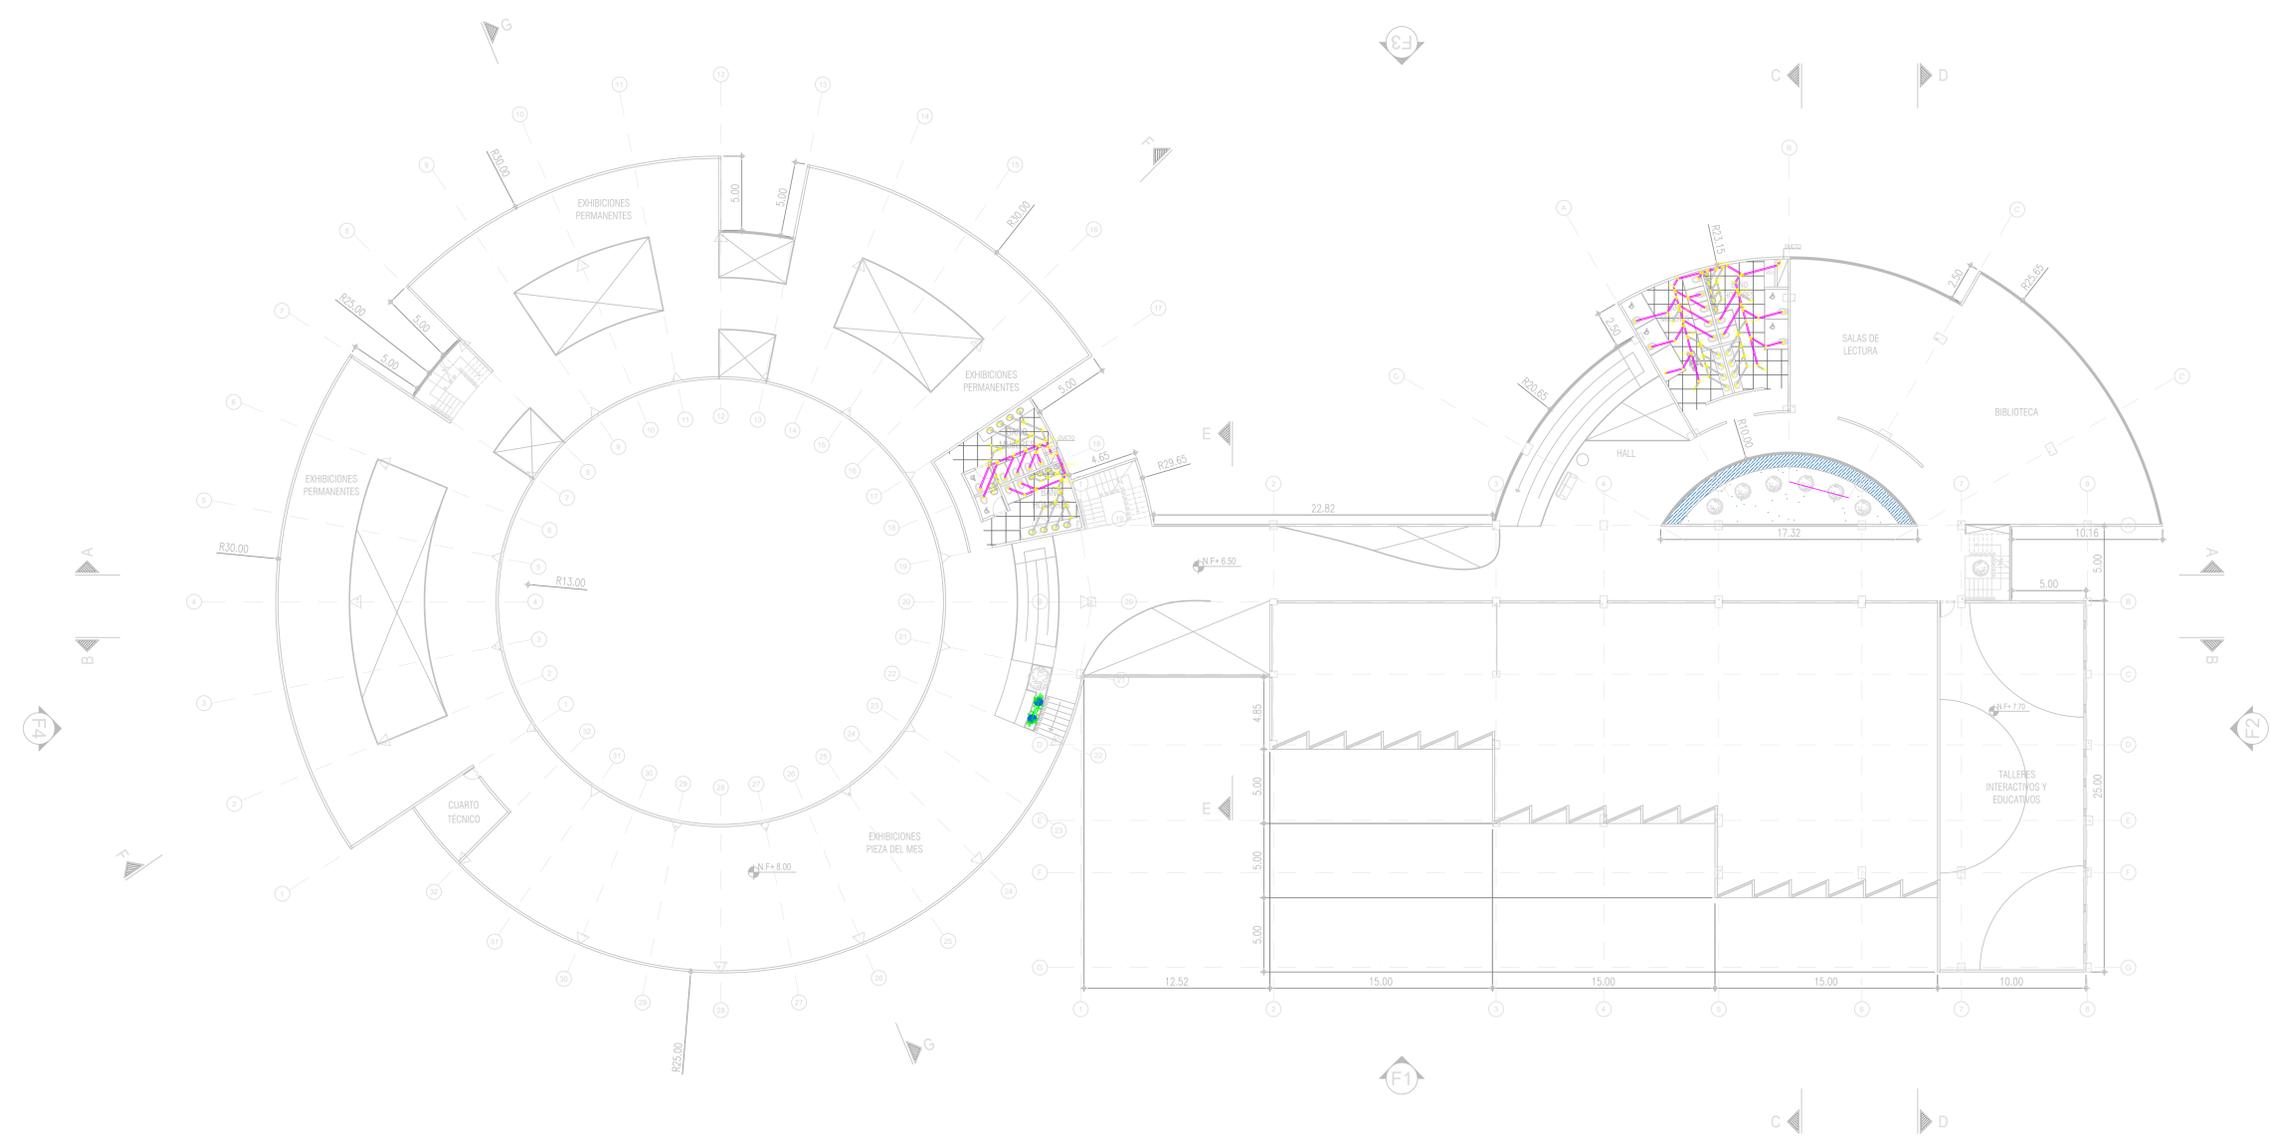

PLANTA TERCER PISO
 1:200

FACULTAD DE ARQUITECTURA

PROYECTO:

MUSEO EL ZAQUE

BOGOTÁ 2022

CONVENCIONES:

CONTIENE:

1. DETALLE ESCALERAS

OBSERVACIONES:

1.

ESCALA:

1:20

FECHA:

02/12/22

ARCHIVO:

FECHA COPIA:

DIBUJÓ

ELABORACIÓN

