



# YOMOGO

Centro ambiental e interactivo



PROYECTO:

**YOMOGO**  
**CENTRO AMBIENTAL**  
**INTERATIVO EN USME**

CONVENCIONES:

CURSO:

**OPCIÓN DE ENFASIS**  
**GRUPO 12**

CONTIENE:

1. CIMENTACIÓN
2. PLANTA PISO 1
3. FACHADA NORTE
4. FACHADA SUR
5. FACHADA OESTE
6. FACHADA ESTE
7. INSTALACIONES SANITARIAS
8. INSTALACIONES ELECTRICAS
9. CORTE LONGITUDINAL
10. CORTE TRANSVERSAL
11. CUBIERTAS Y PROPUESTA URBANA
12. DETALLES

OBSERVACIONES:

ESCALA:

FECHA:  
**01 DICIEMBRE**  
**DE**  
**2022**

ARCHIVO:

**Formato Rótulo**  
**para Book de**  
**Planos.dwg**

FECHA COPIA:

**01/12/22**

DIBUJÓ


ELABORACIÓN

REVISIÓN

**1**  
**A-001**


PLANCHAS No.

**1**  
**DE**  
**1**

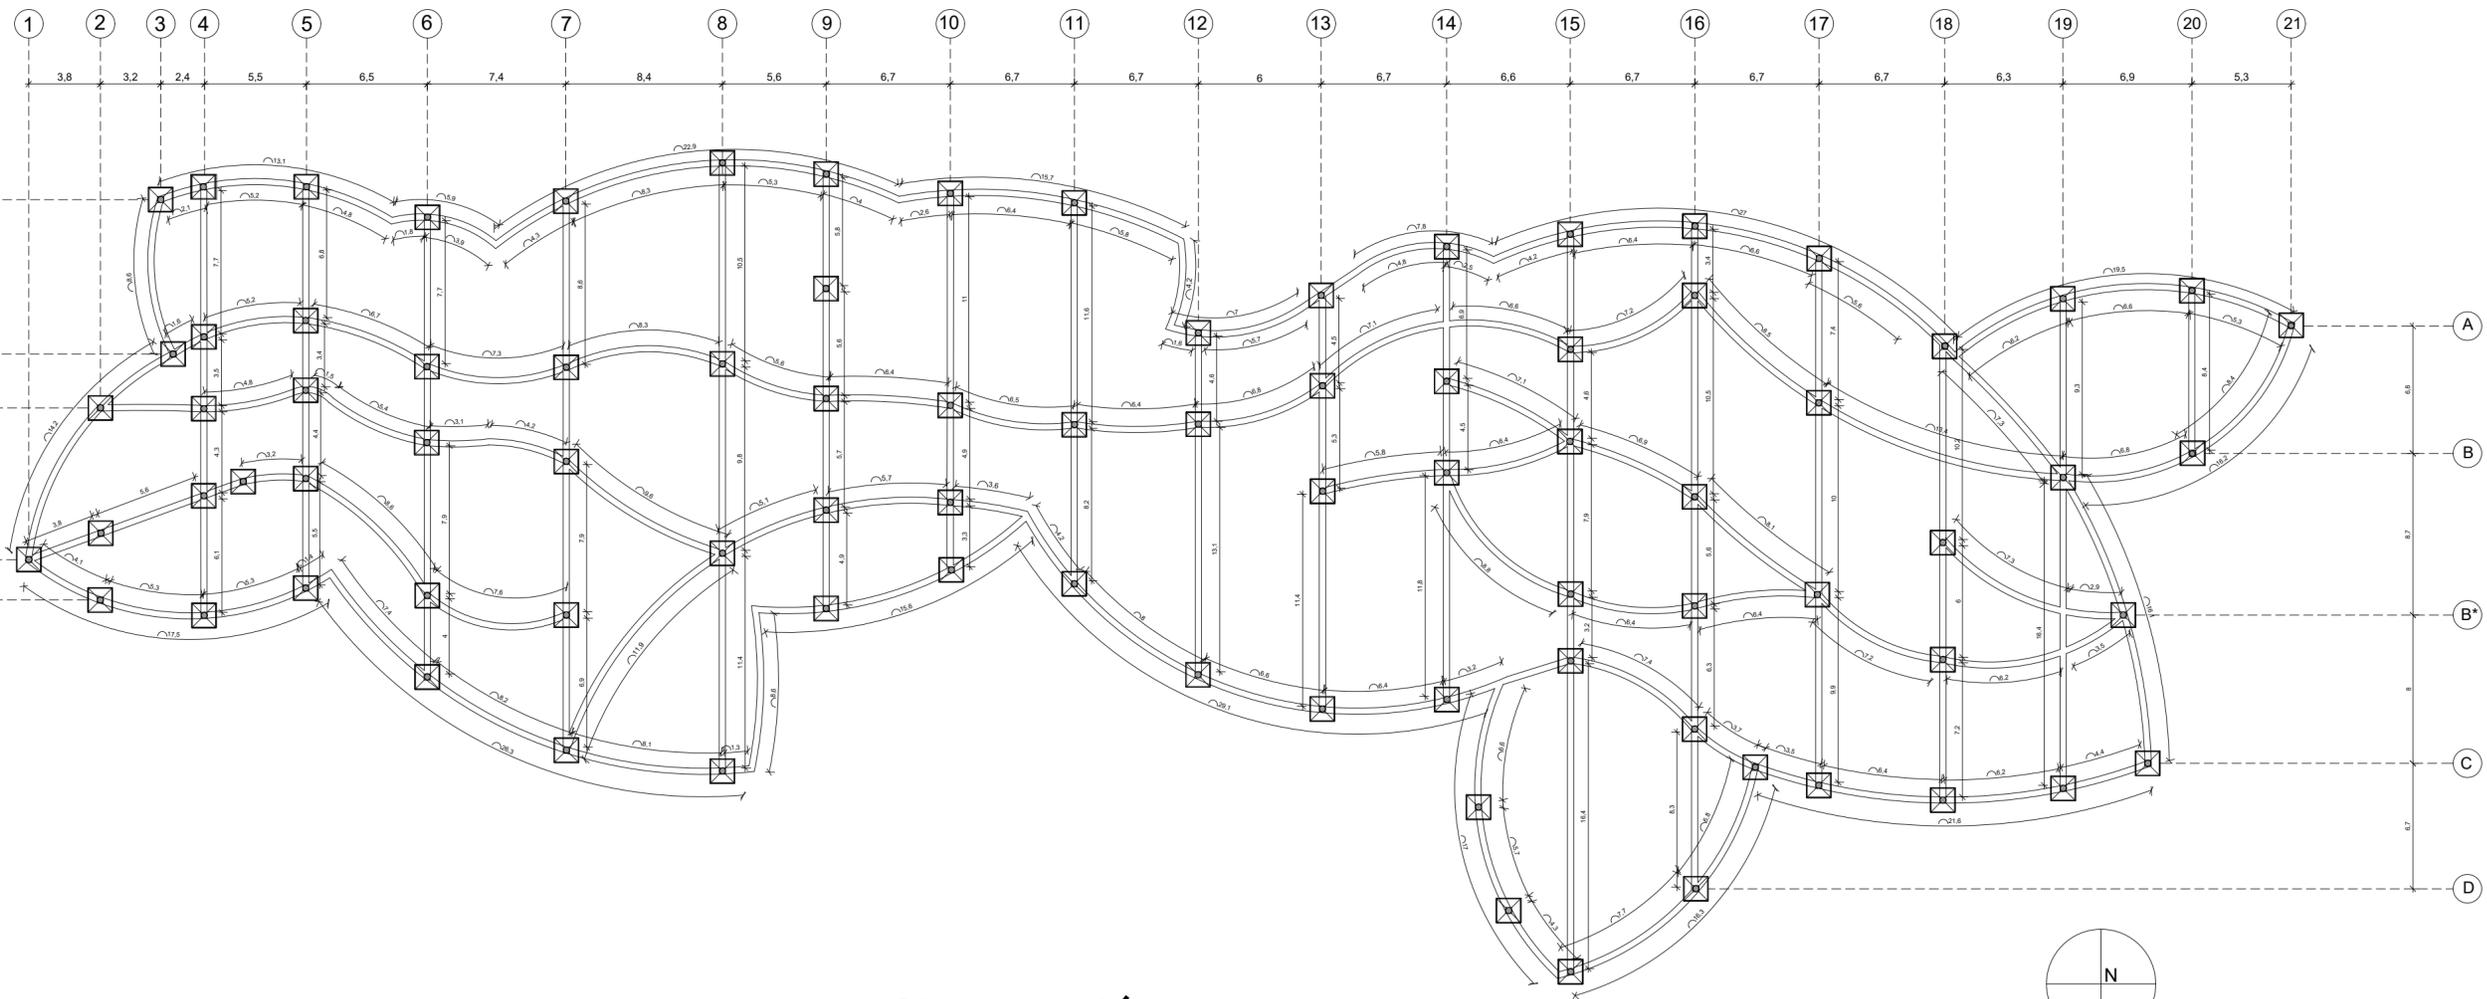

P1

## Cimentación

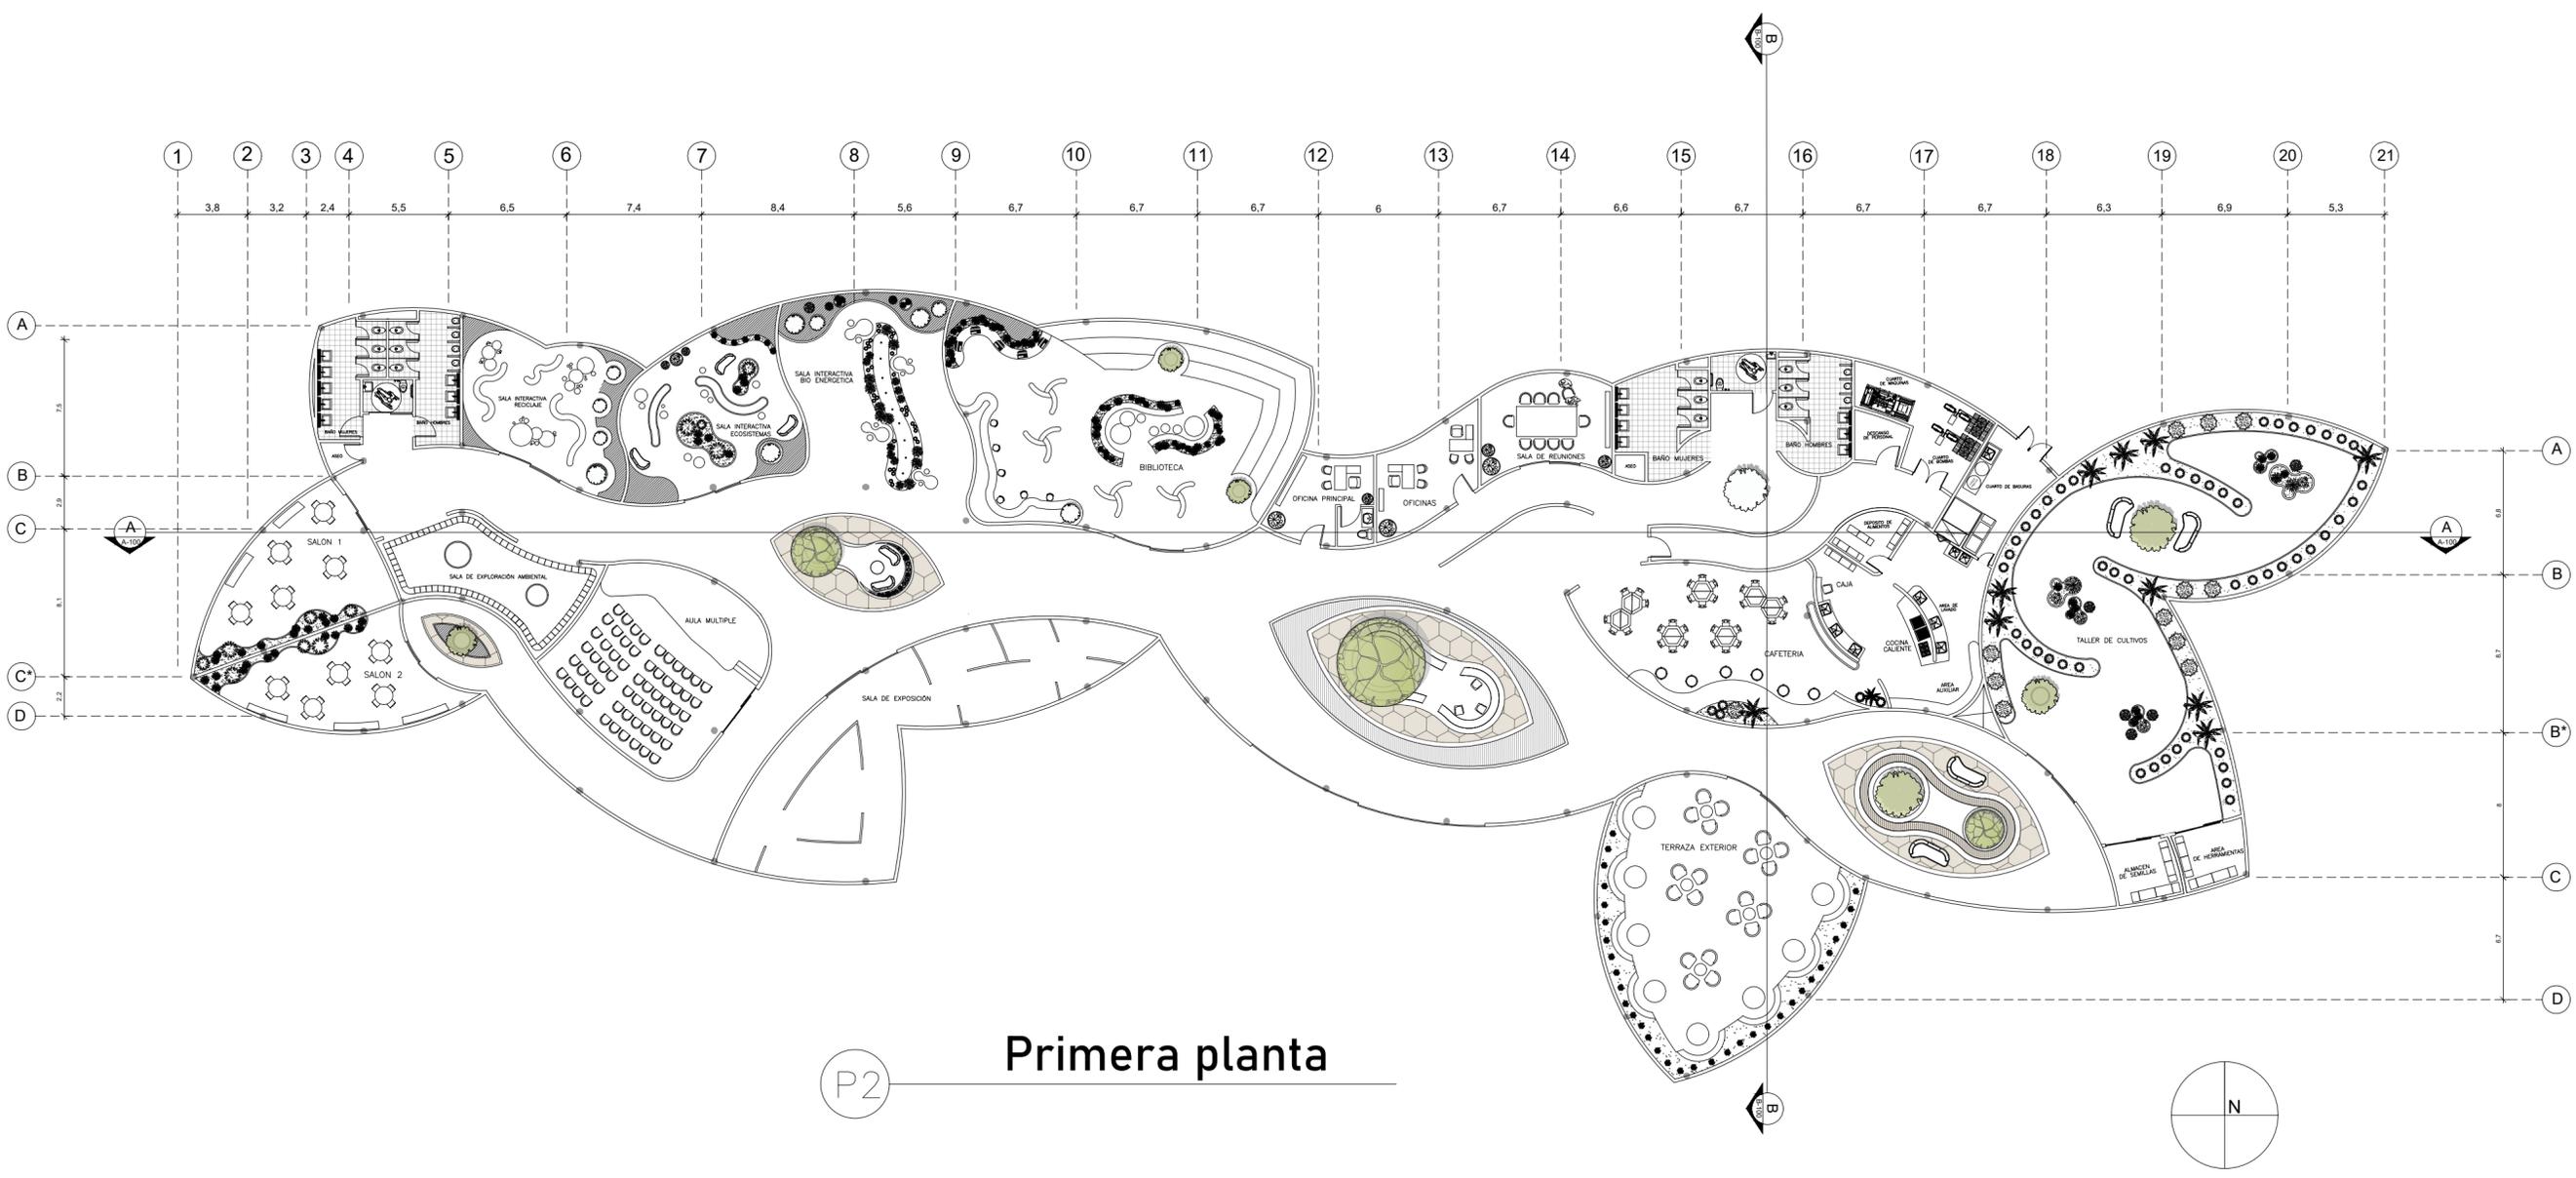

P2 **Primera planta**

FACULTAD DE ARQUITECTURA

PROYECTO:  
**YOMOGO**  
CENTRO AMBIENTAL INTERACTIVO EN USME

CONVENCIONES:

CURSO:  
OPCIÓN DE ENFASIS GRUPO 12


- CONTIENE:
1. CIMENTACIÓN
  2. PLANTA PISO 1
  3. FACHADA NORTE
  4. FACHADA SUR
  5. FACHADA OESTE
  6. FACHADA ESTE
  7. INSTALACIONES SANITARIAS
  8. INSTALACIONES ELECTRICAS
  9. CORTE LONGITUDINAL
  10. CORTE TRANSVERSAL
  11. CUBIERTAS Y PROPUESTA URBANA
  12. DETALLES

OBSERVACIONES:

ESCALA:	FECHA: 01 DICIEMBRE DE 2022
---------	--------------------------------


ARCHIVO: Formato Rótulo para Book de Planos.dwg	FECHA COPIA: 01/12/22
--	--------------------------

DIBUJÓ	ELABORACIÓN
--------	-------------

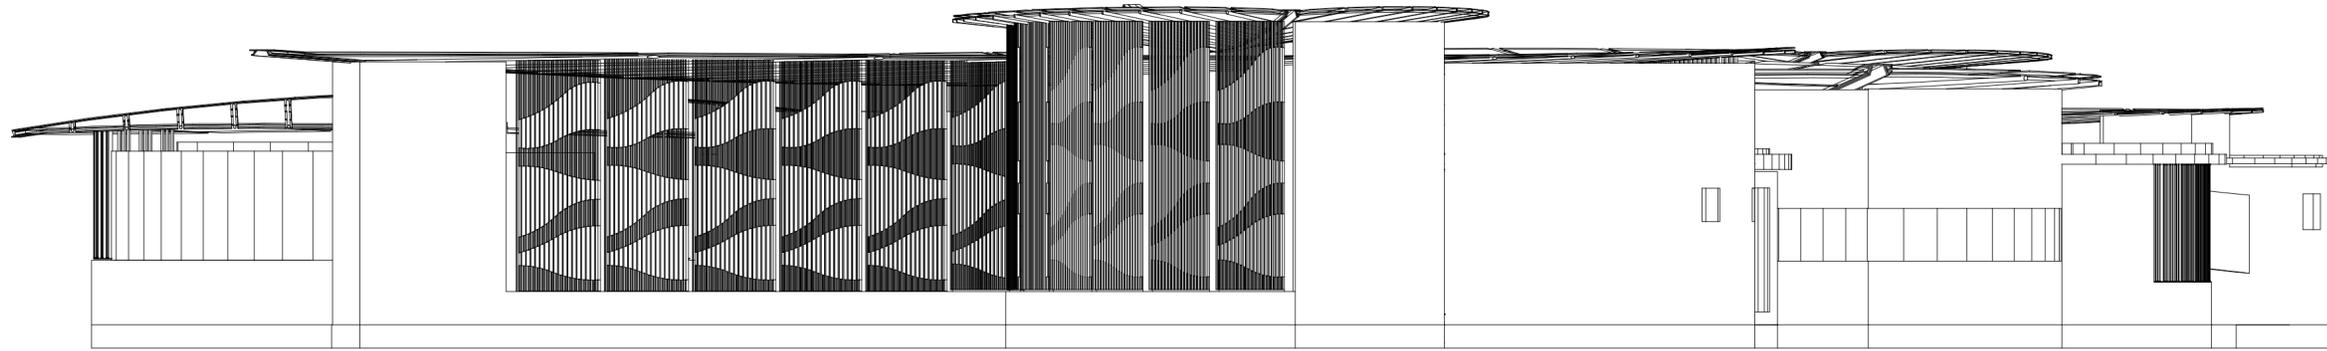

F3

Fachada este

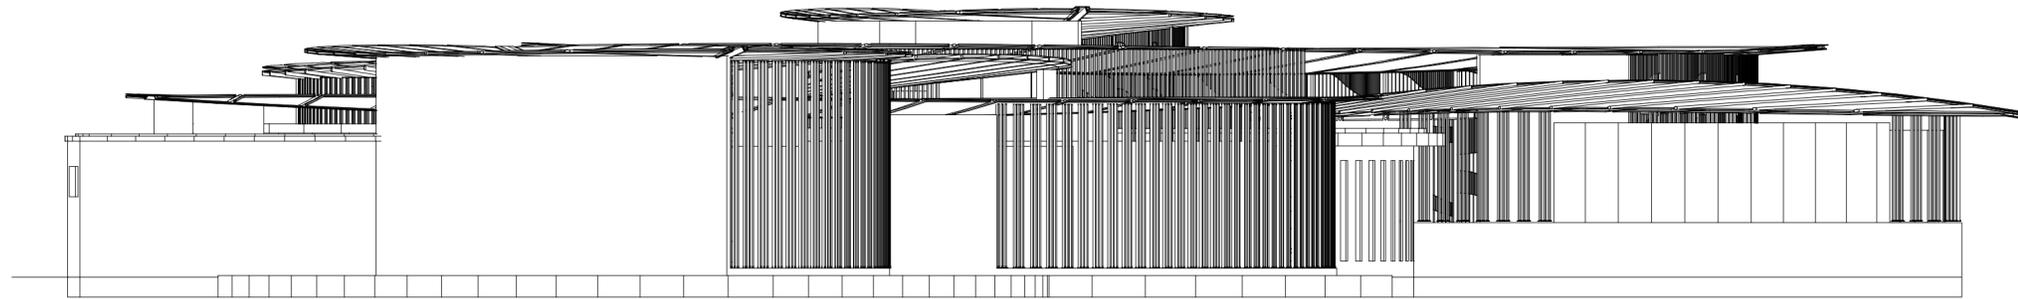

F4

Fachada oeste

FACULTAD DE  
ARQUITECTURA

PROYECTO:

YOMOGO  
CENTRO AMBIENTAL  
INTERATIVO EN USME

CONVENCIONES:

CURSO:

OPCIÓN DE ENFASIS  
GRUPO 12

CONTIENE:

1. CIMENTACIÓN
2. PLANTA PISO 1
3. FACHADA NORTE
4. FACHADA SUR
5. FACHADA OESTE
6. FACHADA ESTE
7. INSTALACIONES SANITARIAS
8. INSTALACIONES ELECTRICAS
9. CORTE LONGITUDINAL
10. CORTE TRANSVERSAL
11. CUBIERTAS Y PROPUESTA URBANA
12. DETALLES

OBSERVACIONES:

ESCALA:


FECHA:  
01 DICIEMBRE  
DE  
2022

ARCHIVO:  
Formato Rótulo  
para Book de  
Planos.dwg

FECHA COPIA:  
01/12/22


DIBUJÓ

ELABORACIÓN

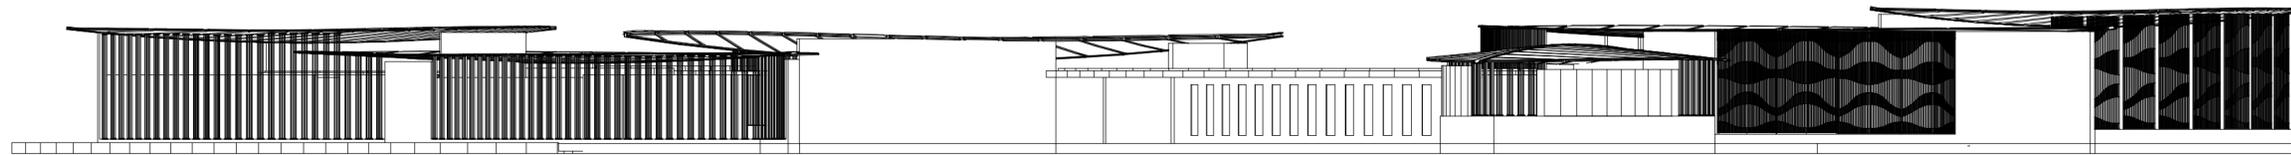


F1

Fachada sur

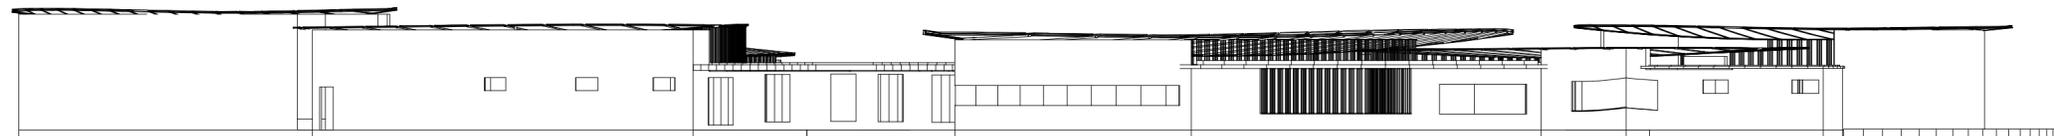

F2

Fachada norte

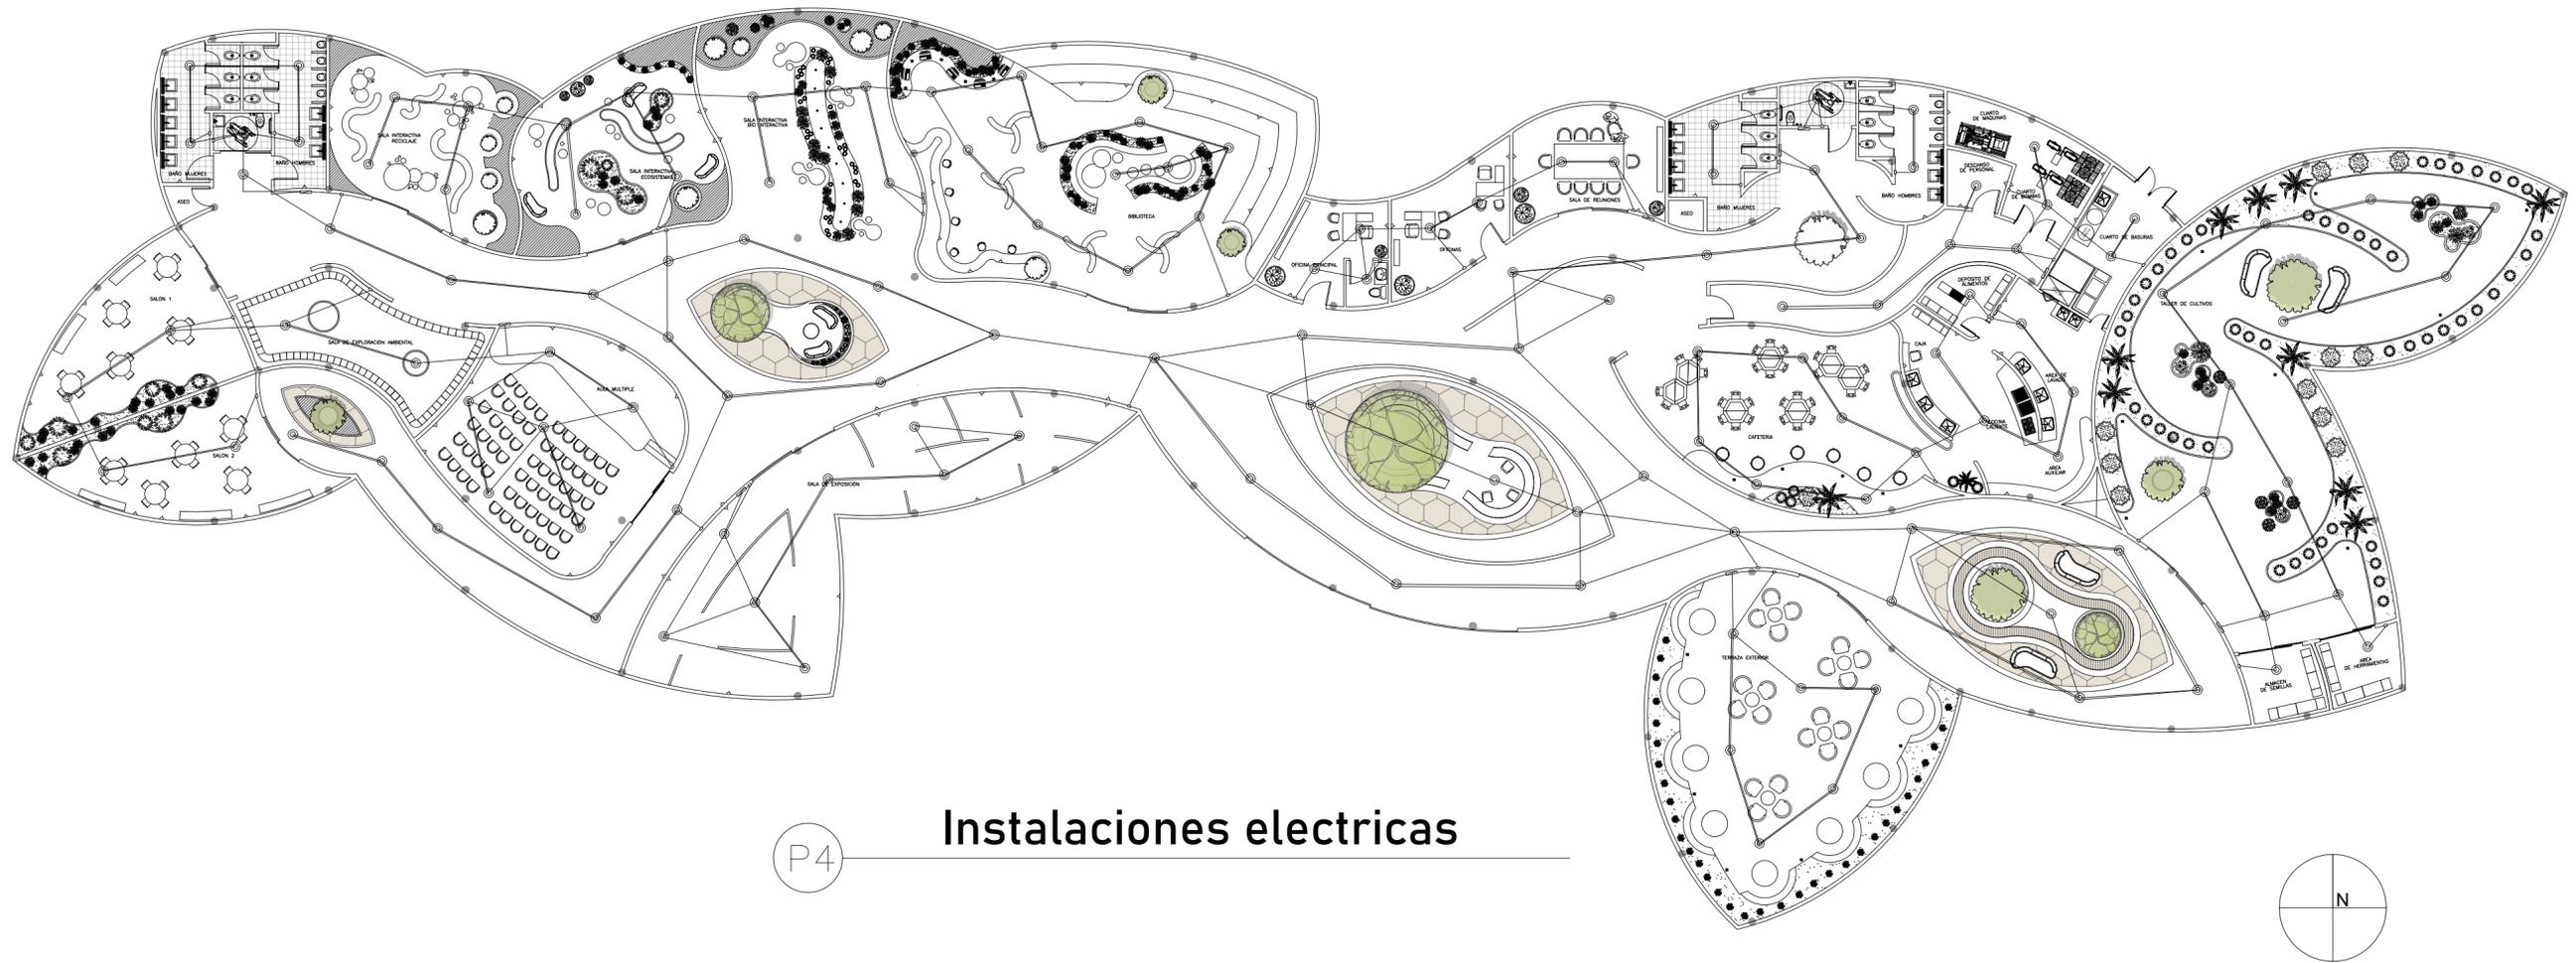

P4

## Instalaciones electricas

1 DE	A-001	1
1 PLANCHA No.	PLANO No.	REVISION

FACULTAD DE ARQUITECTURA

PROYECTO:

YOMOGO  
CENTRO AMBIENTAL INTERATIVO EN USME

CONVENCIONES:

CURSO:

OPCIÓN DE ENFASIS GRUPO 12

CONTIENE:

1. CIMENTACIÓN
2. PLANTA PISO 1
3. FACHADA NORTE
4. FACHADA SUR
5. FACHADA OESTE
6. FACHADA ESTE
7. INSTALACIONES SANITARIAS
8. INSTALACIONES ELECTRICAS
9. CORTE LONGITUDINAL
10. CORTE TRANSVERSAL
11. CUBIERTAS Y PROPUESTA URBANA
12. DETALLES

OBSERVACIONES:

ESCALA:

FECHA:

01 DICIEMBRE DE 2022

ARCHIVO:

FECHA COPIA:

Formato Rótulo para Book de Planos.dwg

01/12/22

DIBUJÓ

ELABORACIÓN

REVISION:

PLANO No.

1

PLANCHA No.

1 DE 1



P3

## Instalaciones hidraulicas

1 DE	A-001	1
1 PLANCHAS No.	PLANO No.	REVISIÓN
FACULTAD DE ARQUITECTURA		
PROYECTO:		
YOMOGO CENTRO AMBIENTAL INTERACTIVO EN USME		
CONVENCIONES:		
CURSO:		
OPCIÓN DE ENFASIS GRUPO 12		
CONTIENE:		
<ol style="list-style-type: none"> <li>1. CIMENTACIÓN</li> <li>2. PLANTA PISO 1</li> <li>3. FACHADA NORTE</li> <li>4. FACHADA SUR</li> <li>5. FACHADA OESTE</li> <li>6. FACHADA ESTE</li> <li>7. INSTALACIONES SANITARIAS</li> <li>8. INSTALACIONES ELECTRICAS</li> <li>9. CORTE LONGITUDINAL</li> <li>10. CORTE TRANSVERSAL</li> <li>11. CUBIERTAS Y PROPUESTA URBANA</li> <li>12. DETALLES</li> </ol>		
OBSERVACIONES:		
ESCALA:	FECHA:	
	01 DICIEMBRE DE 2022	
ARCHIVO:	FECHA COPIA:	
Formato Rótulo para Book de Planos.dwg	01/12/22	
DIBUJÓ	ELABORACIÓN	
REVISIÓN:	PLANO No.	PLANCHAS No.
1	A-001	1 DE 1

FACULTAD DE ARQUITECTURA

PROYECTO:  
YOMOGO  
CENTRO AMBIENTAL INTERATIVO EN USME

CONVENCIONES:

CURSO:  
OPCIÓN DE ENFASIS  
GRUPO 12


- CONTIENE:
1. CIMENTACIÓN
  2. PLANTA PISO 1
  3. FACHADA NORTE
  4. FACHADA SUR
  5. FACHADA OESTE
  6. FACHADA ESTE
  7. INSTALACIONES SANITARIAS
  8. INSTALACIONES ELECTRICAS
  9. CORTE LONGITUDINAL
  10. CORTE TRANSVERSAL
  11. CUBIERTAS Y PROPUESTA URBANA
  12. DETALLES

OBSERVACIONES:

ESCALA:  
FECHA:  
01 DICIEMBRE DE 2022


ARCHIVO:  
Formato Rótulo para Book de Planos.dwg  
FECHA COPIA:  
01/12/22

DIBUJÓ  
ELABORACIÓN

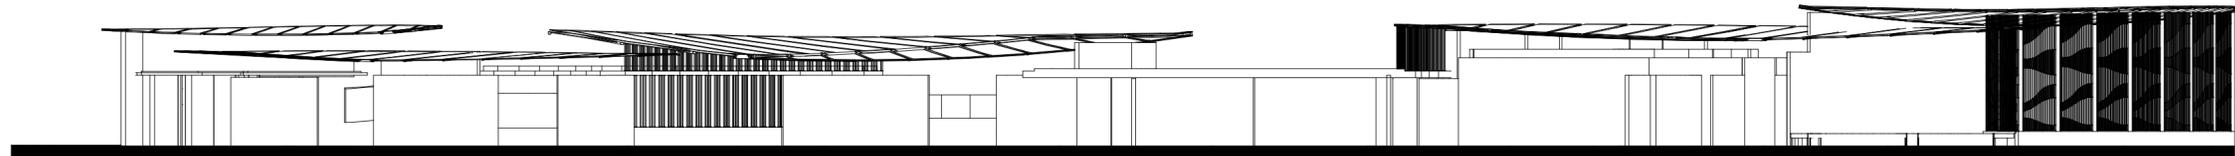

C1

Corte longitudinal

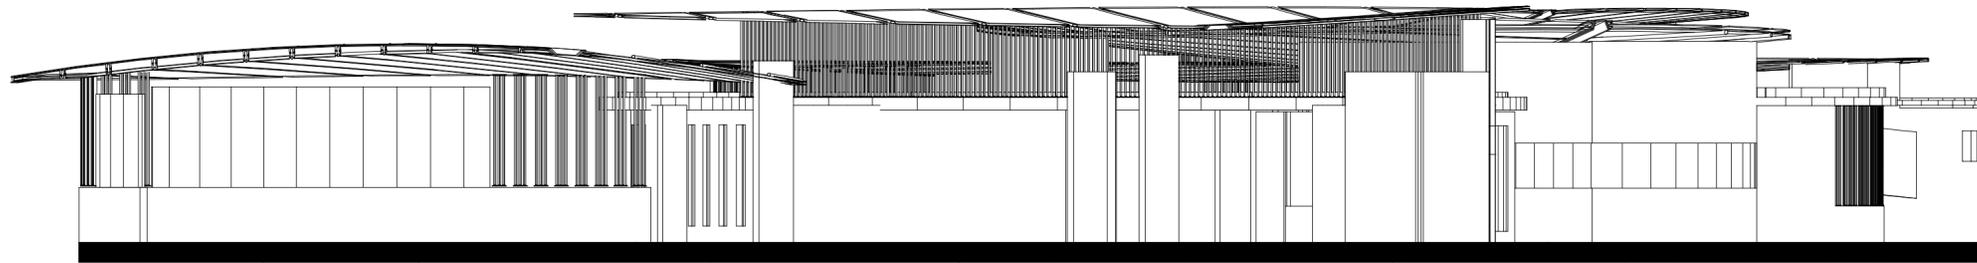


C2

Corte transversal




G


## Propuesta urbana y cubiertas

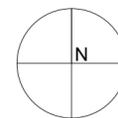


1 1 PLANCHAS No.	DE A-001 PLANO No.	1 1 REVISIÓN
<b>FACULTAD DE ARQUITECTURA</b>		
PROYECTO:		
<b>YOMOGO CENTRO AMBIENTAL INTERACTIVO EN USME</b>		
CONVENCIONES:		
CURSO:		
<b>OPCIÓN DE ENFASIS GRUPO 12</b>		
CONTIENE:		
<ol style="list-style-type: none"> <li>1. CIMENTACIÓN</li> <li>2. PLANTA PISO 1</li> <li>3. FACHADA NORTE</li> <li>4. FACHADA SUR</li> <li>5. FACHADA OESTE</li> <li>6. FACHADA ESTE</li> <li>7. INSTALACIONES SANITARIAS</li> <li>8. INSTALACIONES ELECTRICAS</li> <li>9. CORTE LONGITUDINAL</li> <li>10. CORTE TRANSVERSAL</li> <li>11. CUBIERTAS Y PROPUESTA URBANA</li> <li>12. DETALLES</li> </ol>		
OBSERVACIONES:		
ESCALA:	FECHA:	
	<b>01 DICIEMBRE DE 2022</b>	
ARCHIVO:	FECHA COPIA:	
<b>Formato Rótulo para Book de Planos.dwg</b>	<b>01/12/22</b>	
DIBUJÓ	ELABORACIÓN	
REVISIÓN:	PLANO No.	PLANCHAS No.
<b>1</b>	<b>A-001</b>	<b>1 DE 1</b>

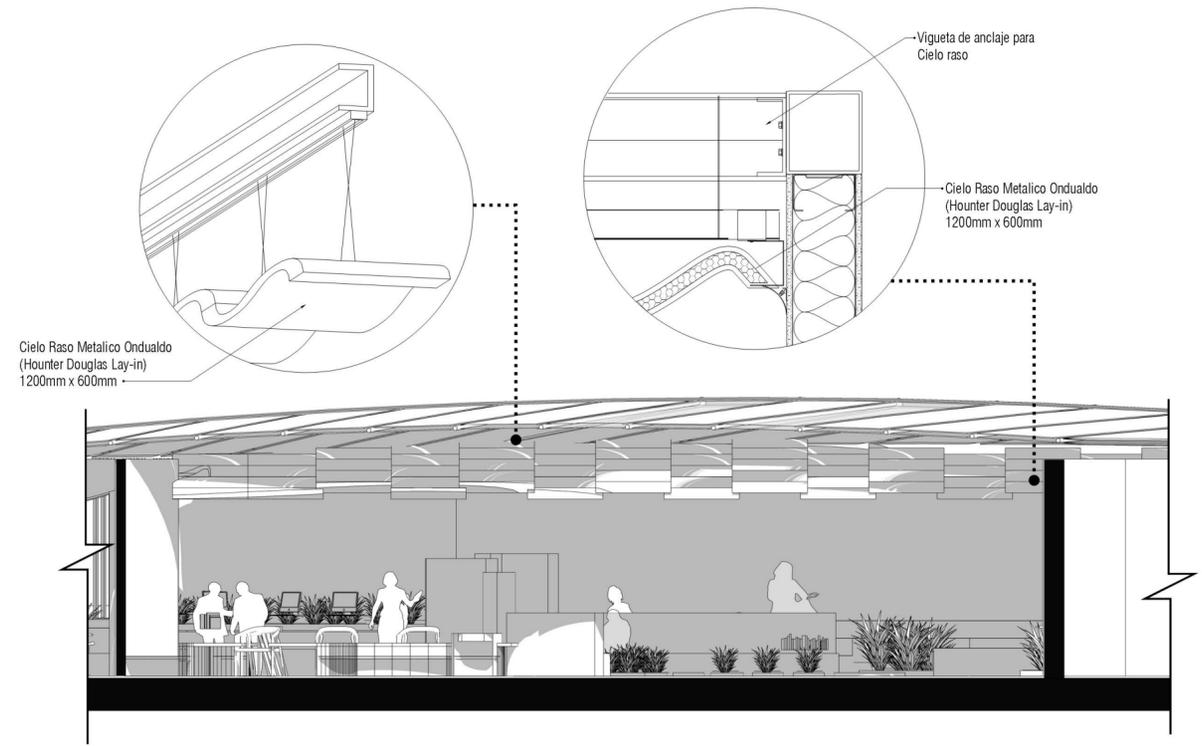


**D1** Detalle cielo raso en la Biblioteca

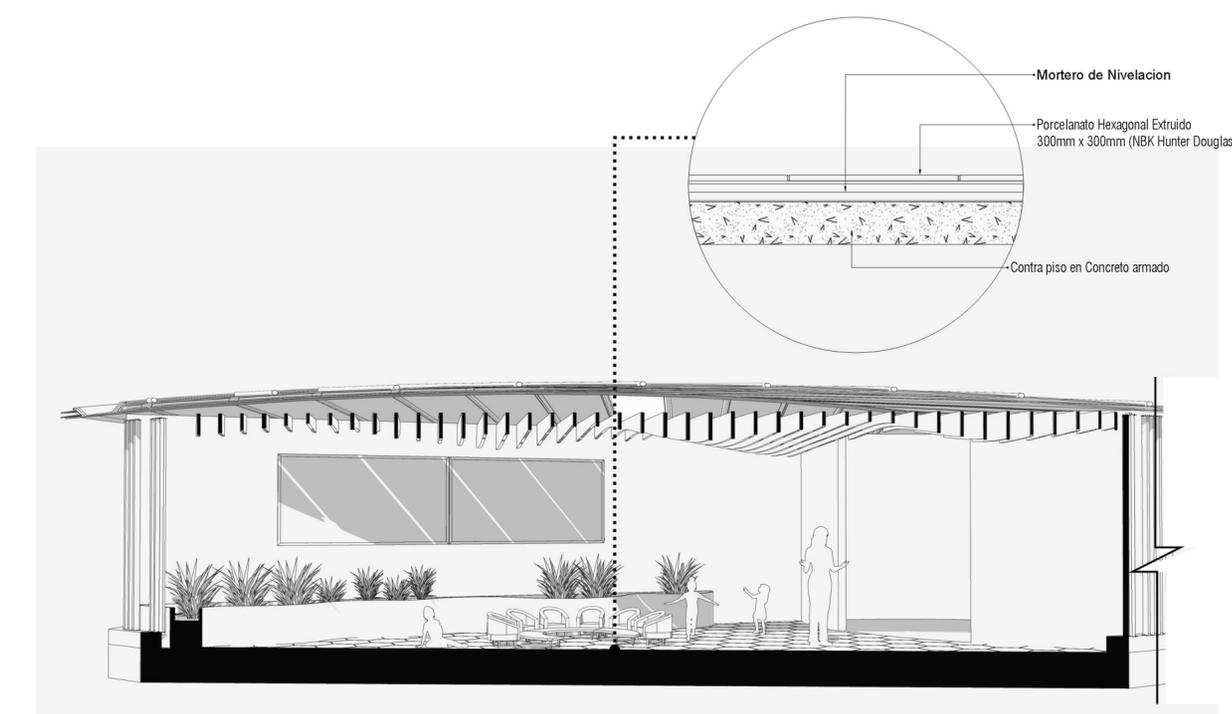

**D2** Detalle placa de contrapiso

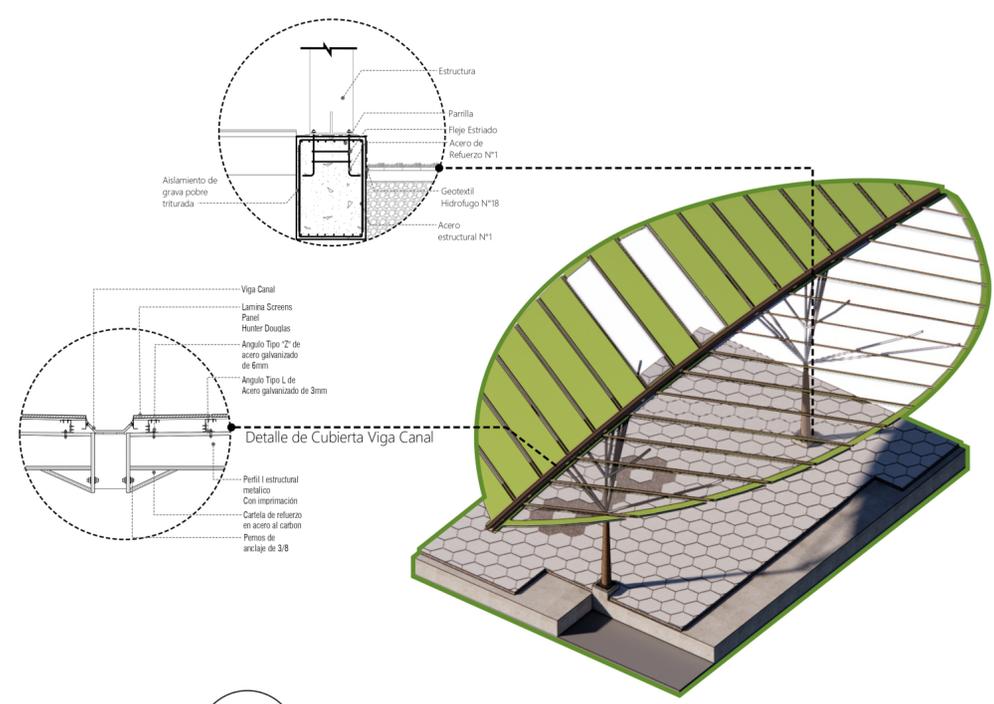

**D3** Detalle cubierta y columna

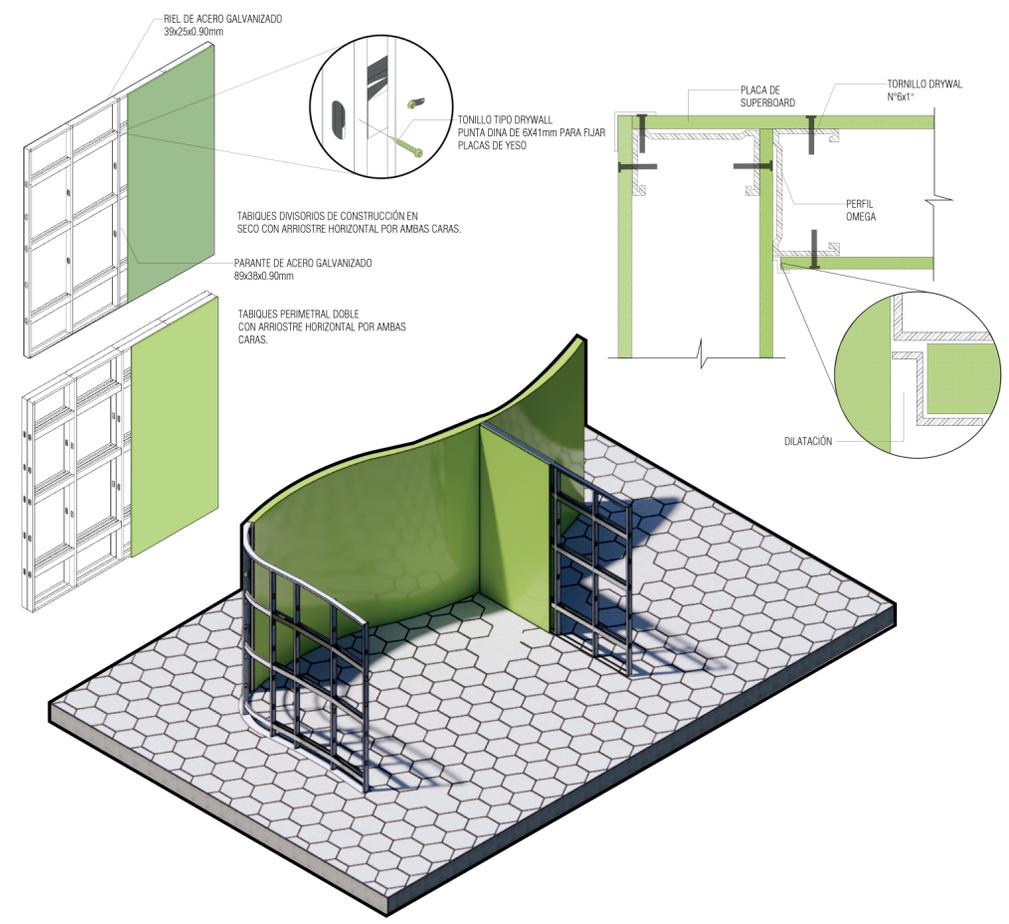

**D4** Detalle muros divisorios