


VERSIÓN 3.0

# PROFUNDIZACIÓN

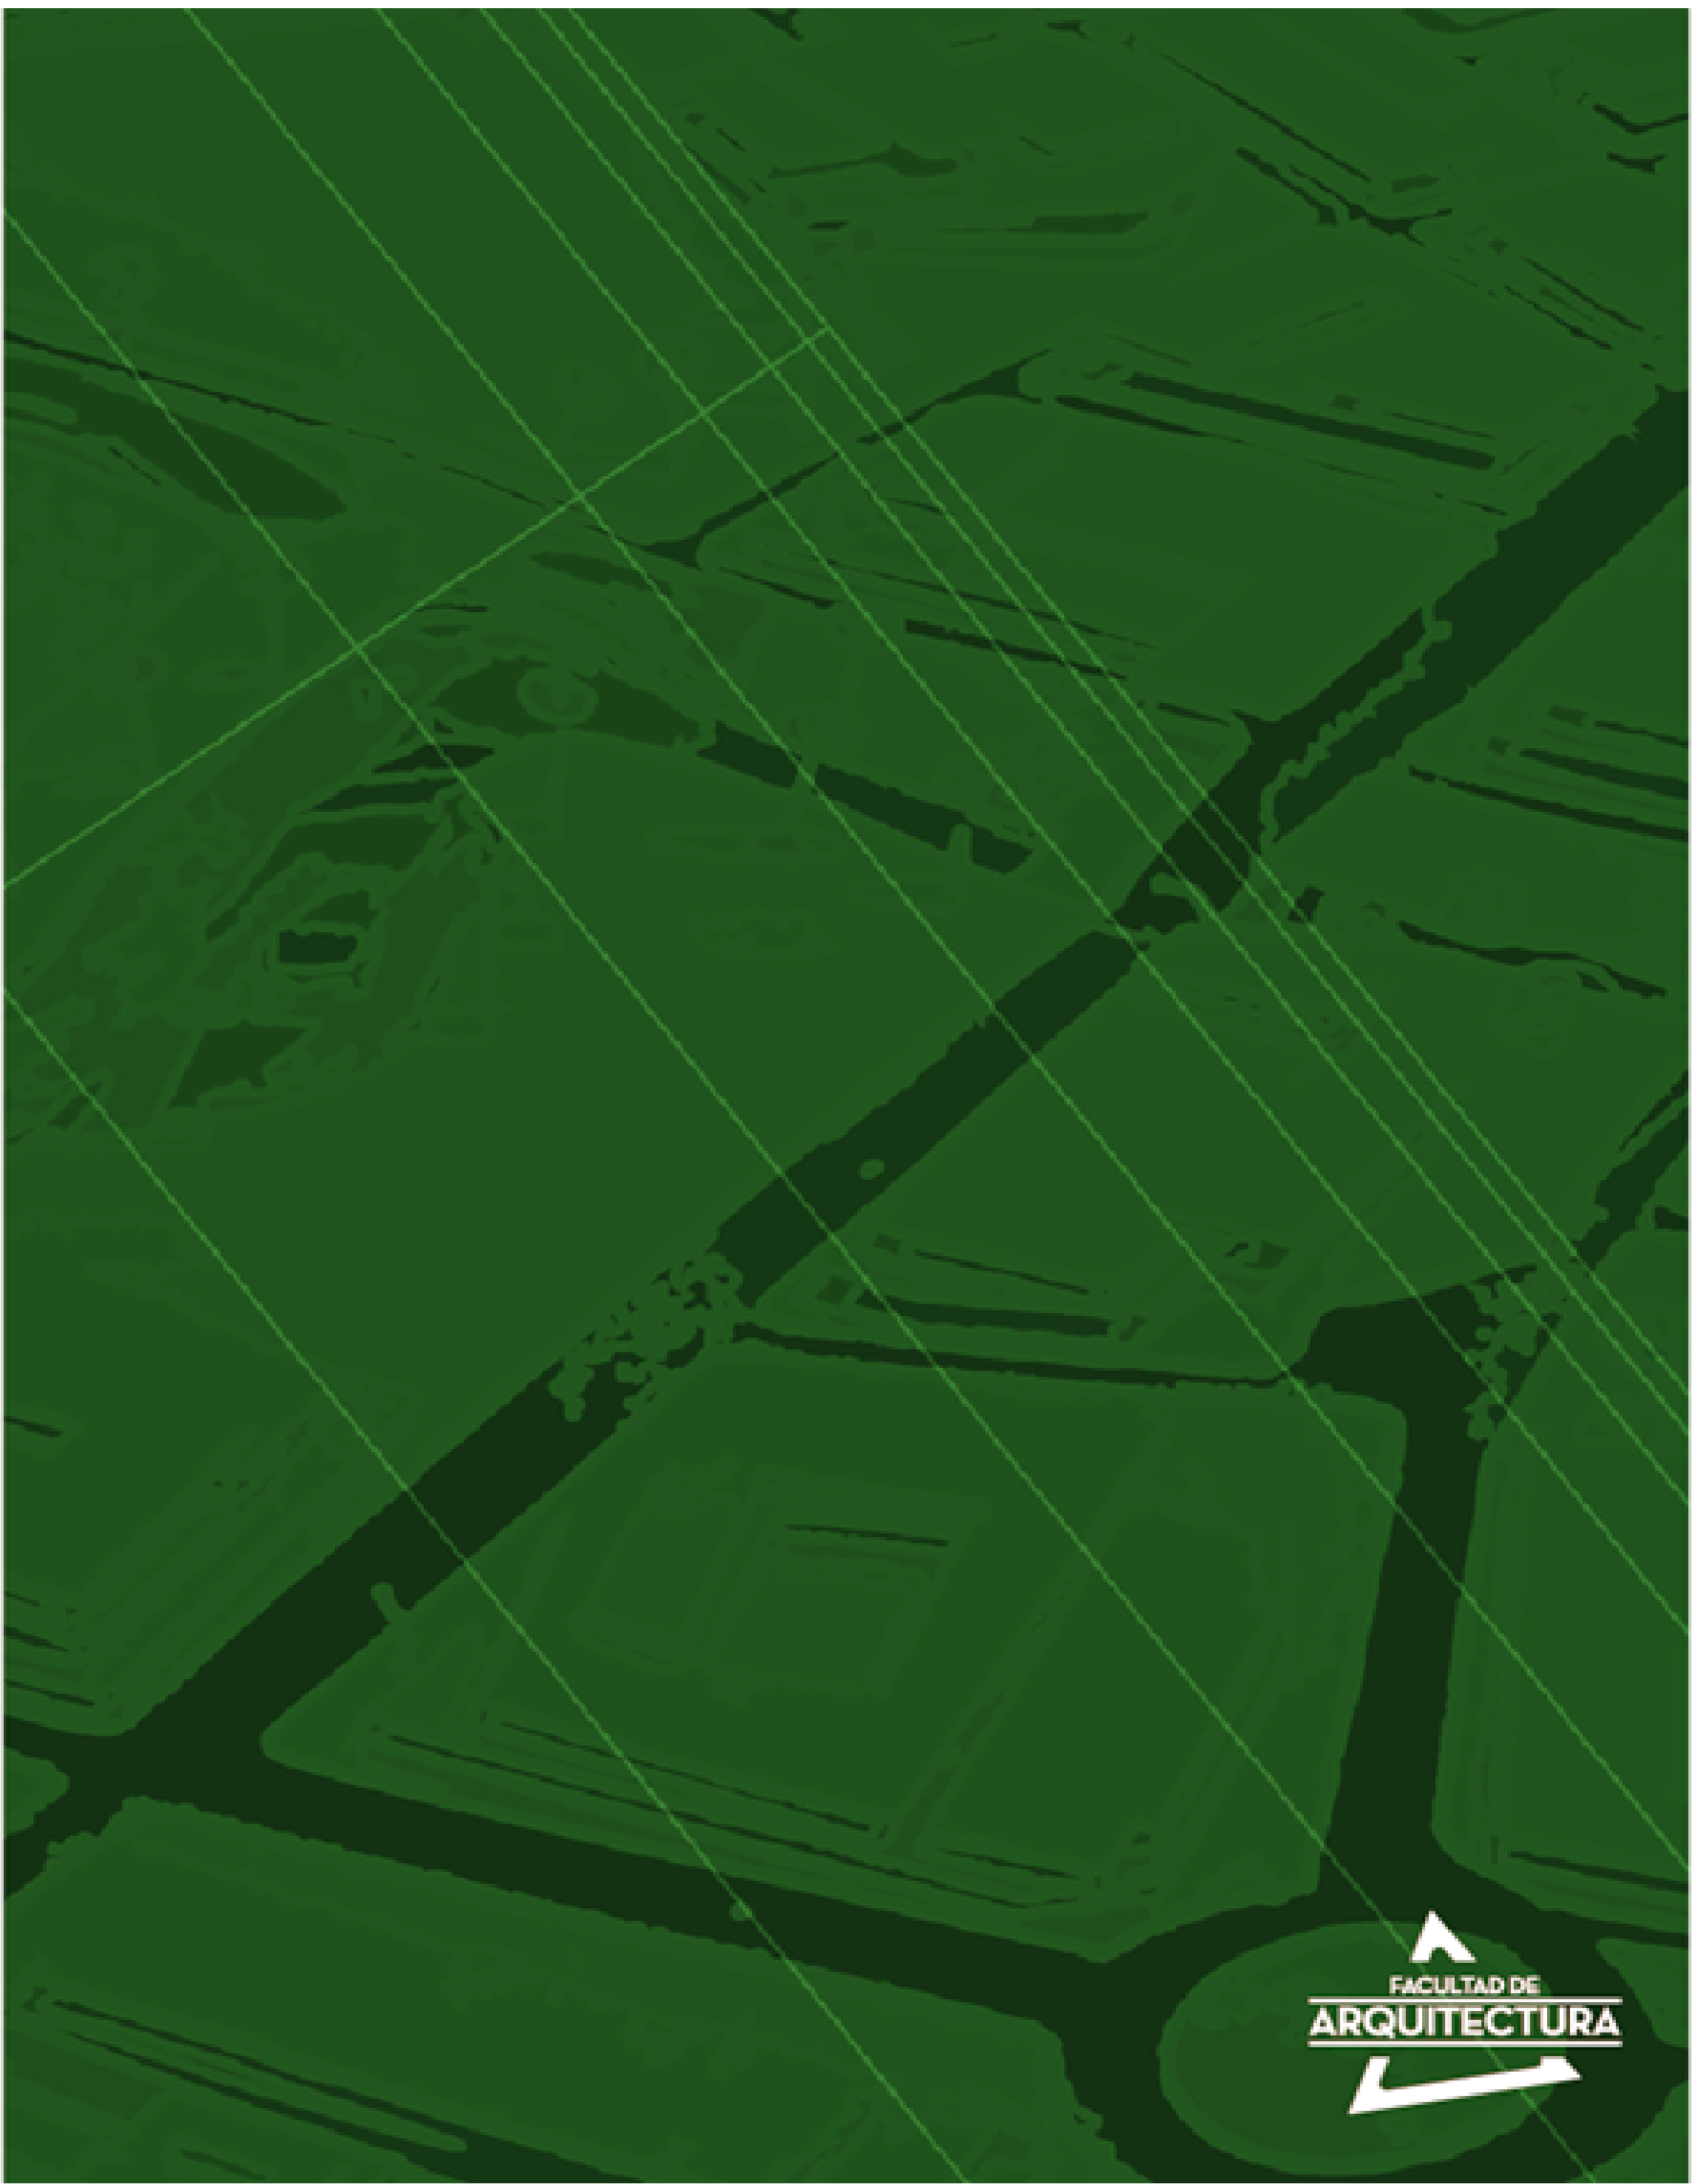


ARCHICAD VERSIÓN EDUCACIONAL

BOOK DE PLANOS

## NÚCLEO III PROFUNDIZACIÓN



UNIVERSIDAD  
La Gran Colombia

Índice de Hojas					Notas																
ID de Plano	Nombre del Plano	Revisión	Entregado	Publicado																	
	Índice de Hojas		<input type="checkbox"/>	<input checked="" type="checkbox"/>	 <p>UNIVERSIDAD La Gran Colombia Fundada en 1951</p>																
	PORTADA		<input type="checkbox"/>	<input checked="" type="checkbox"/>																	
A.01.1	LOCALIZACION		<input type="checkbox"/>	<input checked="" type="checkbox"/>																	
A.03	PLANTA PRIMER PISO		<input type="checkbox"/>	<input checked="" type="checkbox"/>																	
A.04	PLANTA SEGUNDO PISO		<input type="checkbox"/>	<input checked="" type="checkbox"/>																	
A.05	PLANTA DE CUBIERTAS		<input type="checkbox"/>	<input checked="" type="checkbox"/>	Nombre del Dibujo																
A.06.1	A-01 Alzado Norte		<input type="checkbox"/>	<input checked="" type="checkbox"/>	<b>INDICE</b>																
A.06.2	A-02 Alzado Este		<input type="checkbox"/>	<input checked="" type="checkbox"/>																	
A.06.3	A-03 Alzado Sur		<input type="checkbox"/>	<input checked="" type="checkbox"/>																	
A.06.4	A-04 Alzado Oeste		<input type="checkbox"/>	<input checked="" type="checkbox"/>																	
A.07.1	CORTE LOGITUDINAL		<input type="checkbox"/>	<input checked="" type="checkbox"/>	DIRECCION: Carrera 29 calle 14, Bogotá LOCALIDAD: ANTONIO NARIÑO CIUDAD:BOGOTA PAIS: COLOMBIA																
A.07.2	CORTE TRANSVERSAL		<input type="checkbox"/>	<input checked="" type="checkbox"/>																	
A.07.3	CORTE LONGITUDINAL 02		<input type="checkbox"/>	<input checked="" type="checkbox"/>																	
A.07.4	CORTE TRANSVERSAL 02		<input type="checkbox"/>	<input checked="" type="checkbox"/>	<b>OPCIONES DE ENFASIS</b> GRUPO: 17 ARQUITECTA: RUIZ HERNANDEZ JOSE ALCIDES																
A.07.5.1	IMPLANTACION ESTADO INICIAL		<input type="checkbox"/>	<input checked="" type="checkbox"/>																	
A.07.5.2	PLANTA PRIMER PISO ESTAD...		<input type="checkbox"/>	<input checked="" type="checkbox"/>																	
A.07.5.3	PLANTA SEGUNDO PISO ESTA...		<input type="checkbox"/>	<input checked="" type="checkbox"/>																	
A.07.5.4	PLANTA DE CUBIERTAS ESTA...		<input type="checkbox"/>	<input checked="" type="checkbox"/>																	
A.07.5.5	ALZADO NORTE		<input type="checkbox"/>	<input checked="" type="checkbox"/>																	
A.07.5.6	ALZADO ESTE		<input type="checkbox"/>	<input checked="" type="checkbox"/>	ESTUDIANTE: <b>CARLOS SANTIAGO SARMIENTO SOTO</b>																
A.07.5.7	ALZADO SUR		<input type="checkbox"/>	<input checked="" type="checkbox"/>																	
A.07.5.8	ALZADO OESTE		<input type="checkbox"/>	<input checked="" type="checkbox"/>	CONVENCIONES <table border="1" style="width: 100%; height: 100px;"> <tr><td> </td><td> </td></tr> <tr><td> </td><td> </td></tr> <tr><td> </td><td> </td></tr> <tr><td> </td><td> </td></tr> <tr><td> </td><td> </td></tr> <tr><td> </td><td> </td></tr> <tr><td> </td><td> </td></tr> <tr><td> </td><td> </td></tr> </table>																
A.07.5.9	CORTE LONGITUDINAL		<input type="checkbox"/>	<input checked="" type="checkbox"/>																	
A.07.5.10	CORTE TRANSEVERSAL		<input type="checkbox"/>	<input checked="" type="checkbox"/>																	
A.07.5.11.1	iluminacion natural estado original		<input type="checkbox"/>	<input checked="" type="checkbox"/>																	
A.07.5.11.2	iluminacion natural estado original		<input type="checkbox"/>	<input checked="" type="checkbox"/>																	
A.07.5.11.3	iluminacion natural estado actual		<input type="checkbox"/>	<input checked="" type="checkbox"/>																	
A.07.5.11.4	iluminacion natural estado actual		<input type="checkbox"/>	<input checked="" type="checkbox"/>																	
A.07.5.11.5	iluminacion natural estrategias pr...		<input type="checkbox"/>	<input checked="" type="checkbox"/>																	
A.07.5.11.6	iluminacion natural estrategias pr...		<input type="checkbox"/>	<input checked="" type="checkbox"/>	NORTE:																
					Escala de Dibujo																
					ID de Plano <b>#01</b>																



UNIVERSIDAD  
La Gran Colombia  
Fundada en 1951

Nombre del Dibujo

### LOCALIZACION

DIRECCION: Carrera 29 calle  
14, Bogotá  
LOCALIDAD: ANTONIO  
NARIÑO  
CIUDAD:BOGOTA  
PAIS: COLOMBIA


### OPCIONES DE ENFASIS

GRUPO: 17  
ARQUITECTA: RUIZ  
HERNANDEZ JOSE ALCIDES

ESTUDIANTE:  
**CARLOS SANTIAGO  
SARMIENTO SOTO**

### CONVENCIONES


NORTE: **N**

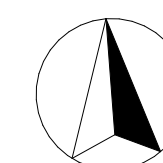


Escala de Dibujo

**1:110**

ID de Plano

**#02**

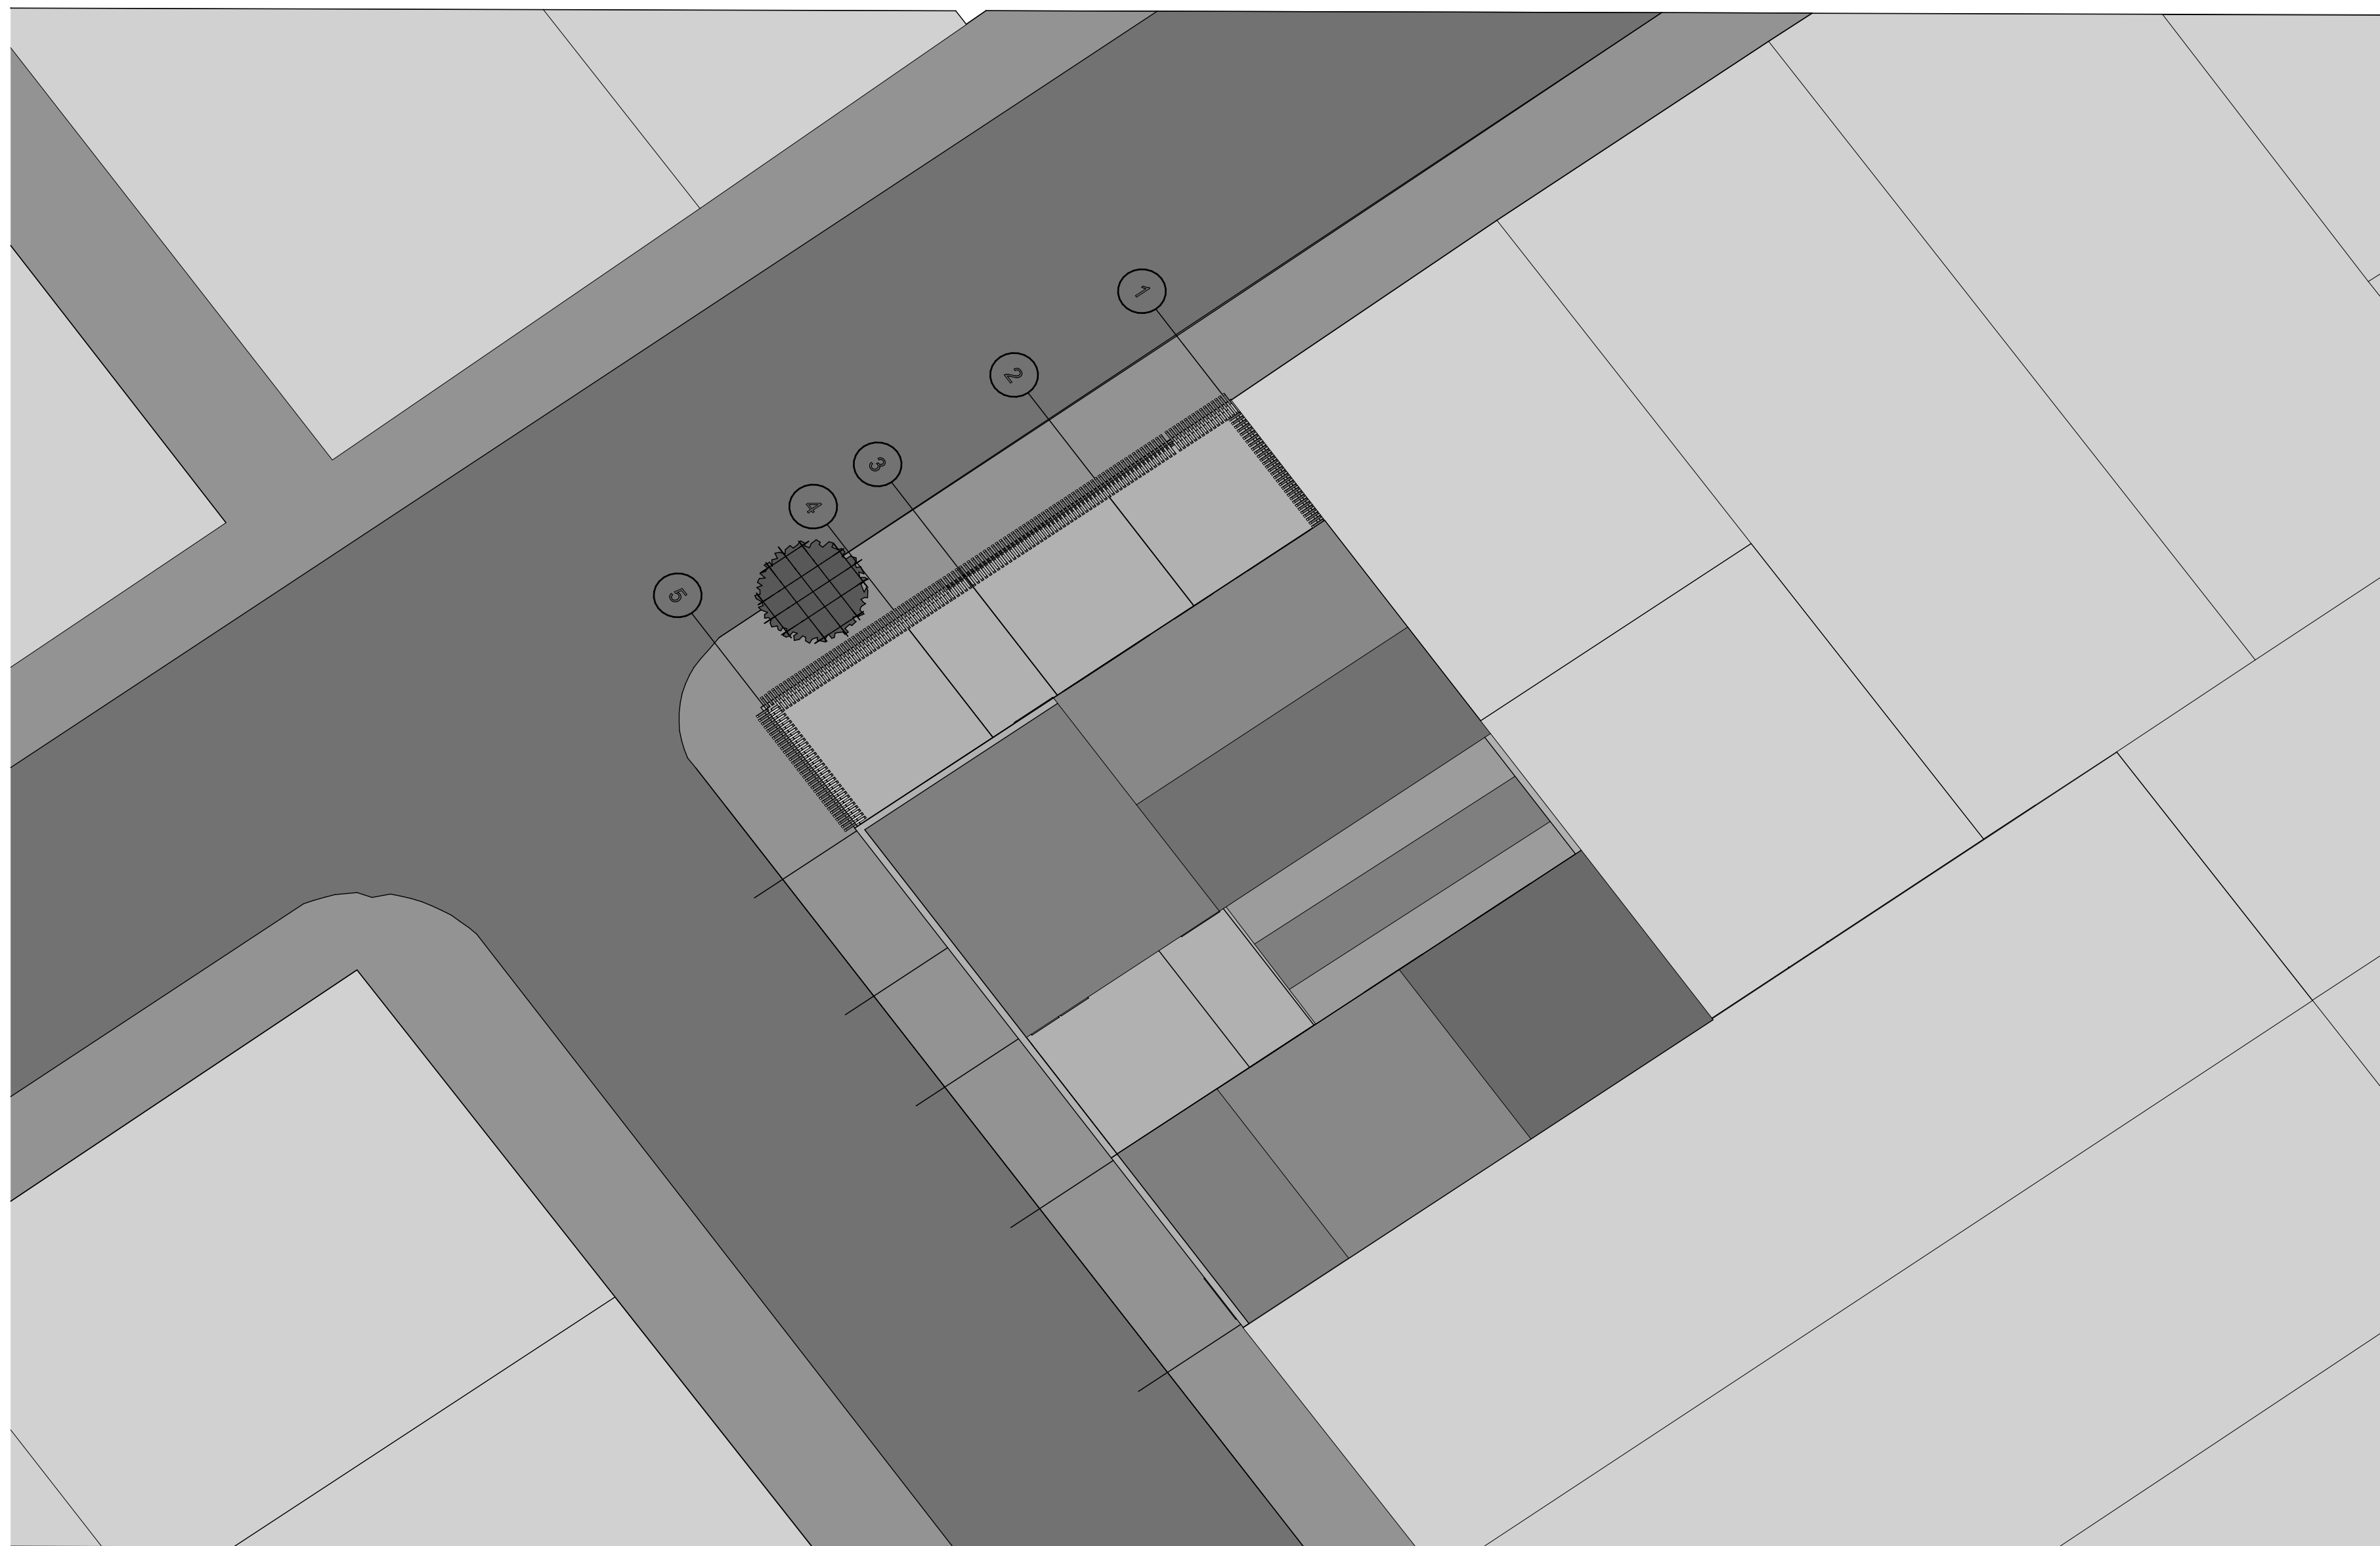



UNIVERSIDAD  
La Gran Colombia  
Fundada en 1951

Nombre del Dibujo

### PLANTA PRIMER PISO

DIRECCION: Carrera 29 calle 14, Bogotá  
LOCALIDAD: ANTONIO NARIÑO  
CIUDAD:BOGOTA  
PAIS: COLOMBIA


### OPCIONES DE ENFASIS

GRUPO: 17  
ARQUITECTA: RUIZ HERNANDEZ JOSE ALCIDES

ESTUDIANTE:  
**CARLOS SANTIAGO SARMIENTO SOTO**

CONVENCIONES


NORTE: **N**

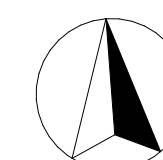


Escala de Dibujo

**1:50**

ID de Plano

**#03**

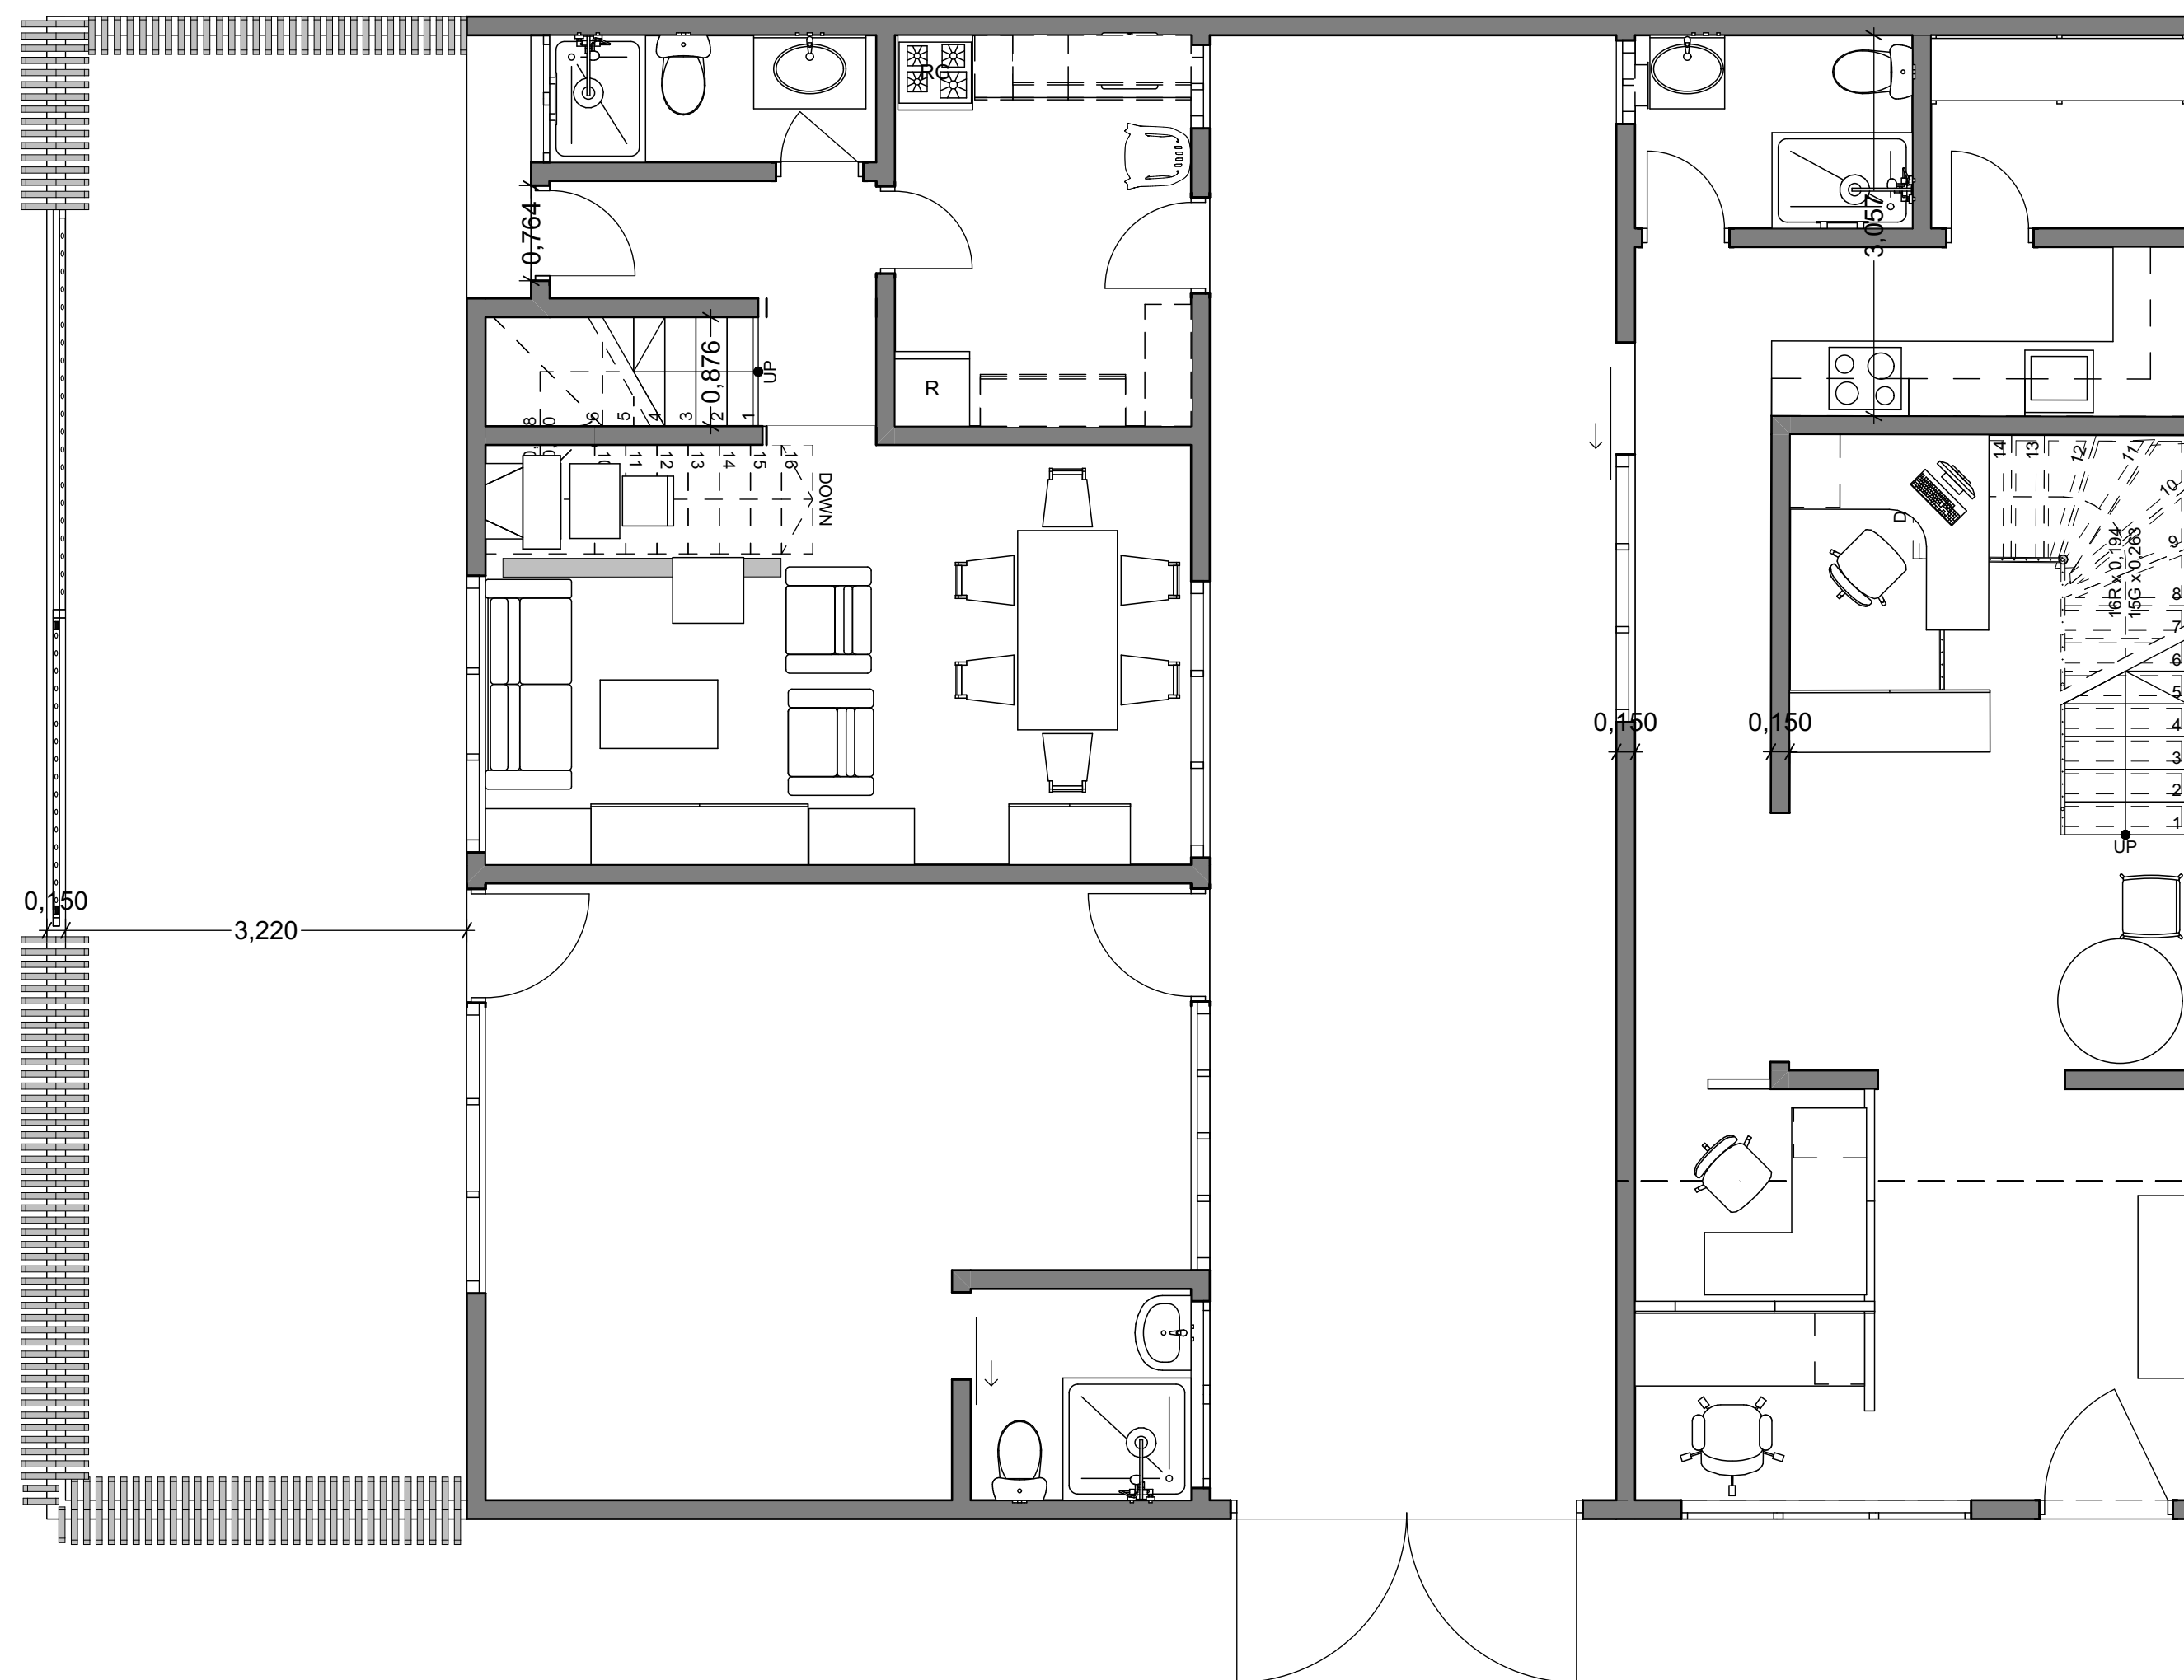





UNIVERSIDAD  
La Gran Colombia  
Fundada en 1951

Nombre del Dibujo

### PLANTA SEGUNDO PISO

DIRECCION: Carrera 29 calle  
14, Bogotá  
LOCALIDAD: ANTONIO  
NARIÑO  
CIUDAD:BOGOTA  
PAIS: COLOMBIA


### OPCIONES DE ENFASIS

GRUPO: 17  
ARQUITECTA: RUIZ  
HERNANDEZ JOSE ALCIDES

ESTUDIANTE:  
**CARLOS SANTIAGO  
SARMIENTO SOTO**

CONVENCIONES


NORTE: **N**

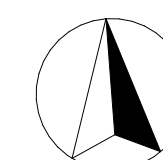


Escala de Dibujo

**1:50**

ID de Plano

**#04**

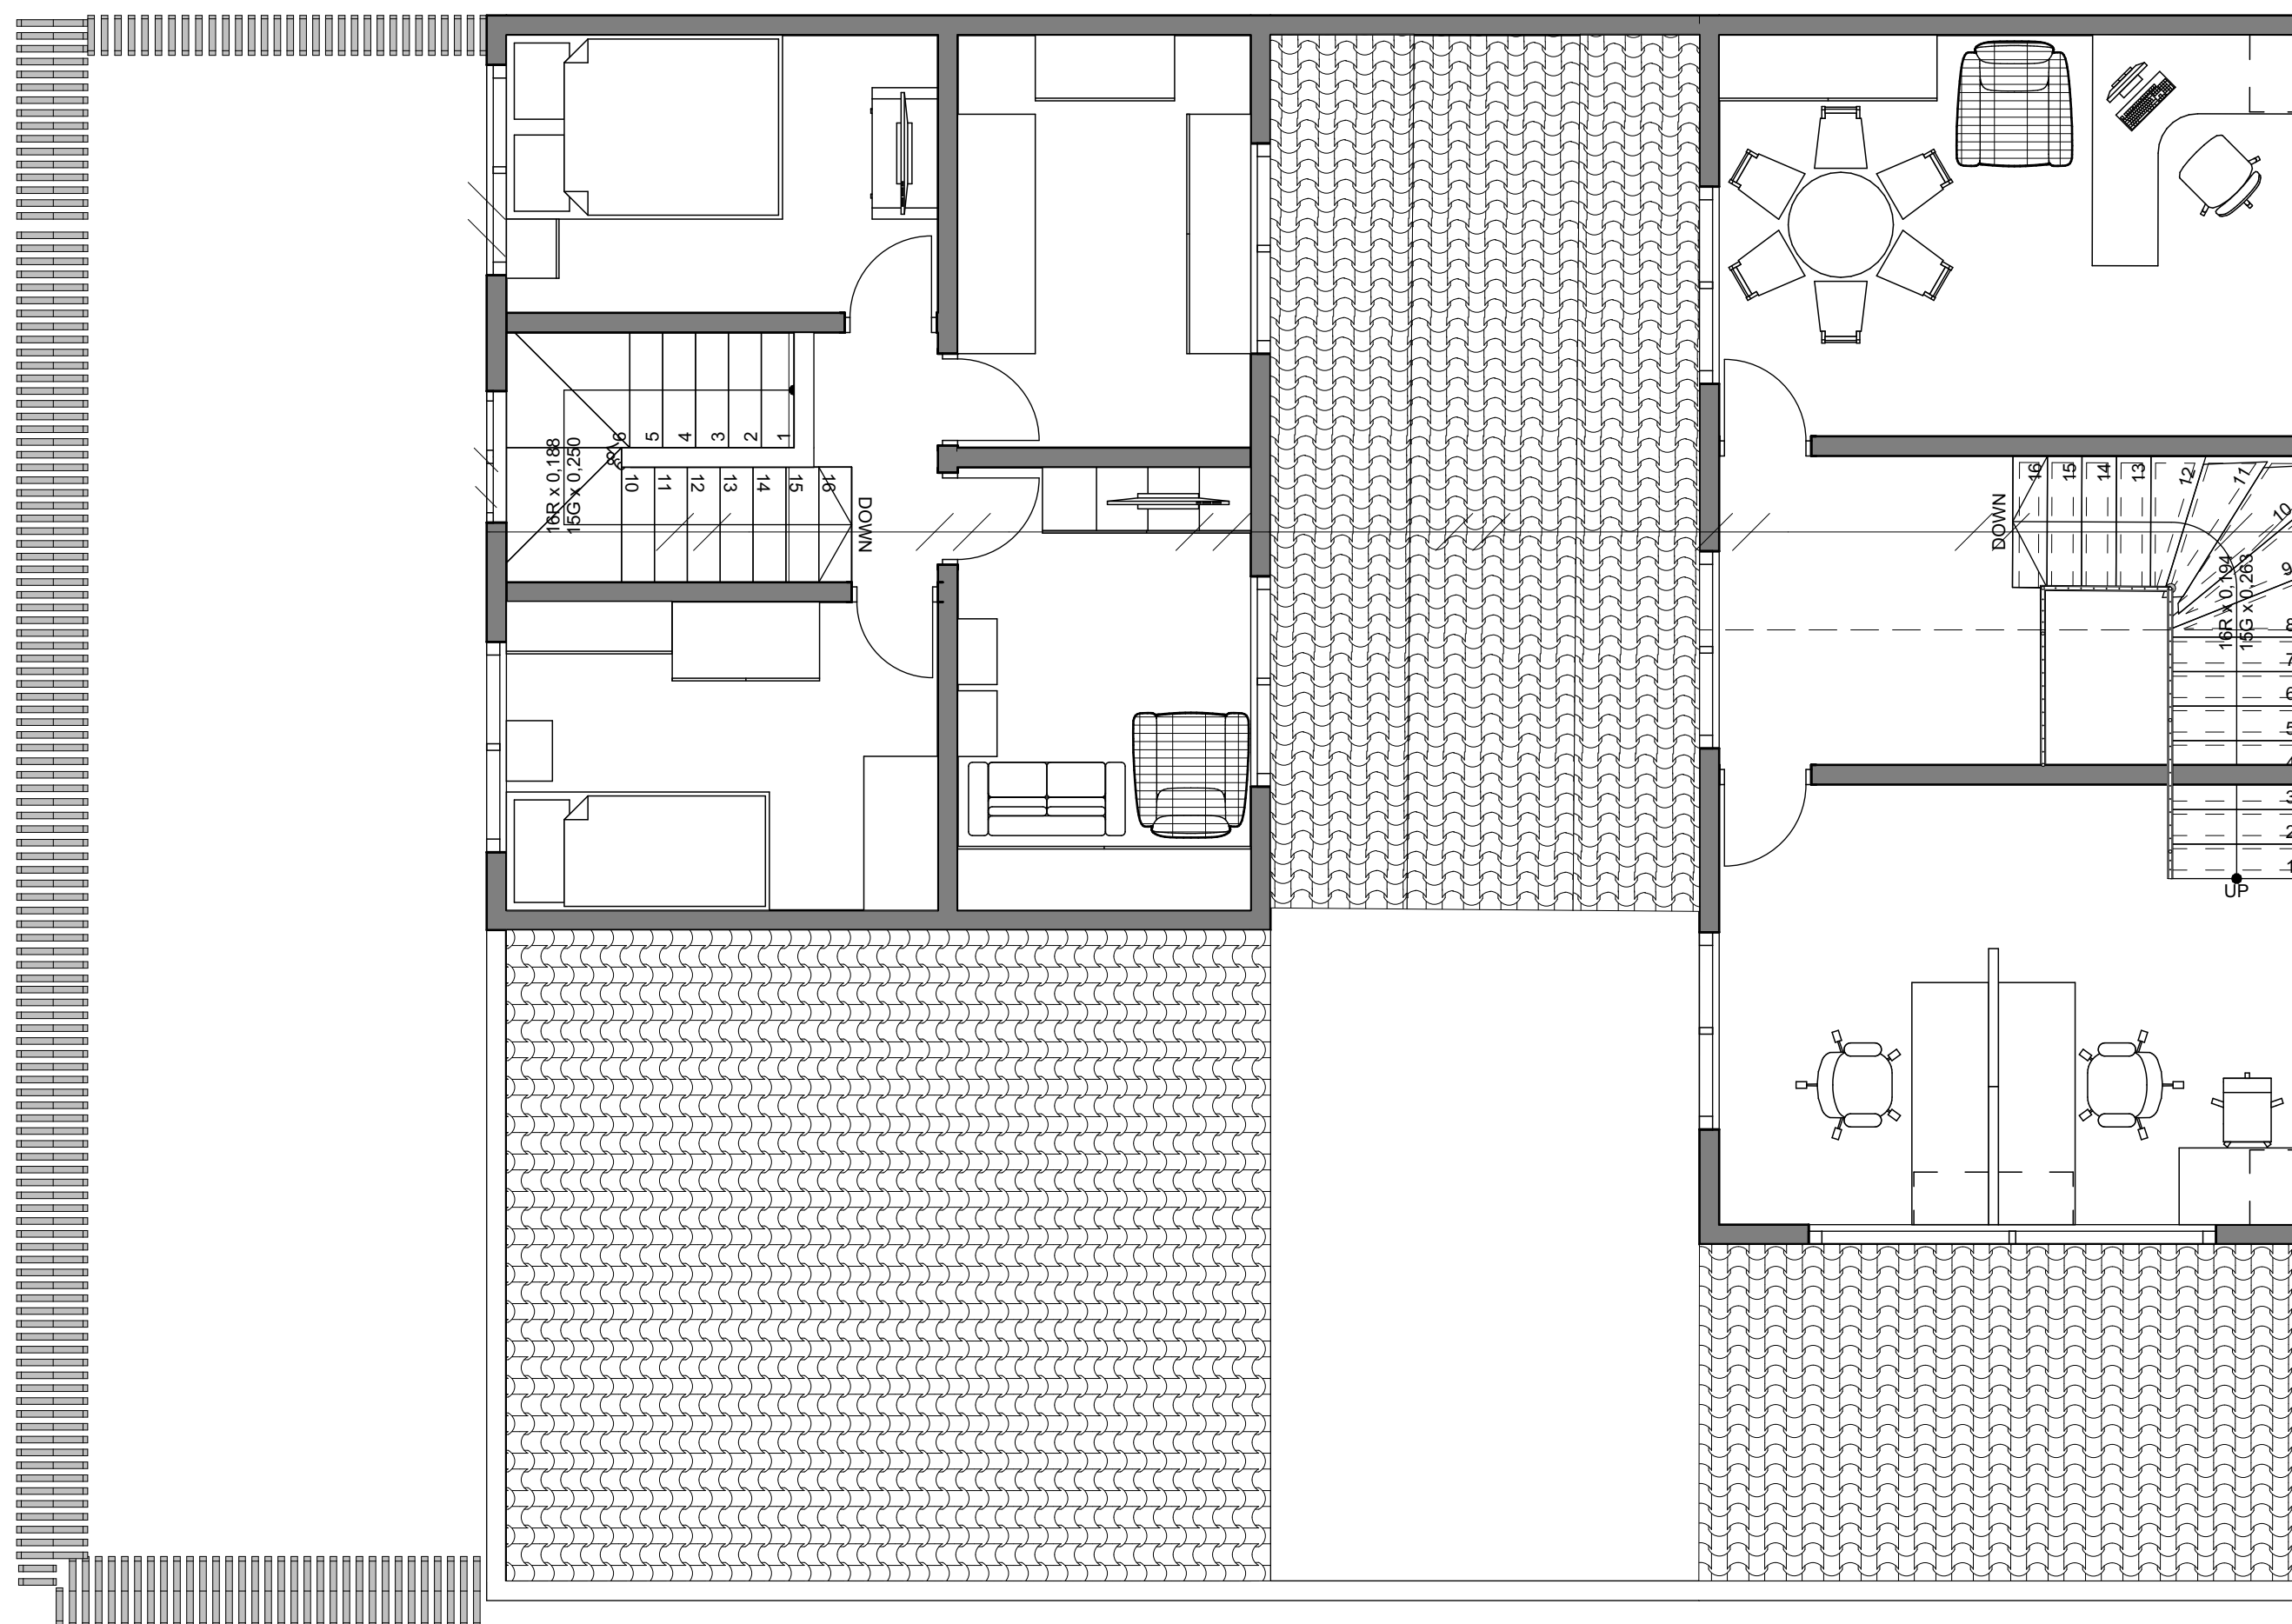



UNIVERSIDAD  
La Gran Colombia  
Fundada en 1951

Nombre del Dibujo

### PLANTA DE CUBIERTAS

DIRECCION: Carrera 29 calle  
14, Bogotá  
LOCALIDAD: ANTONIO  
NARIÑO  
CIUDAD:BOGOTA  
PAIS: COLOMBIA


### OPCIONES DE ENFASIS

GRUPO: 17  
ARQUITECTA: RUIZ  
HERNANDEZ JOSE ALCIDES

ESTUDIANTE:  
**CARLOS SANTIAGO  
SARMIENTO SOTO**

CONVENCIONES


NORTE: **N**


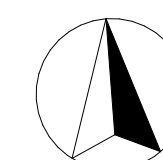


Escala de Dibujo

**1:50**

ID de Plano

**#05**

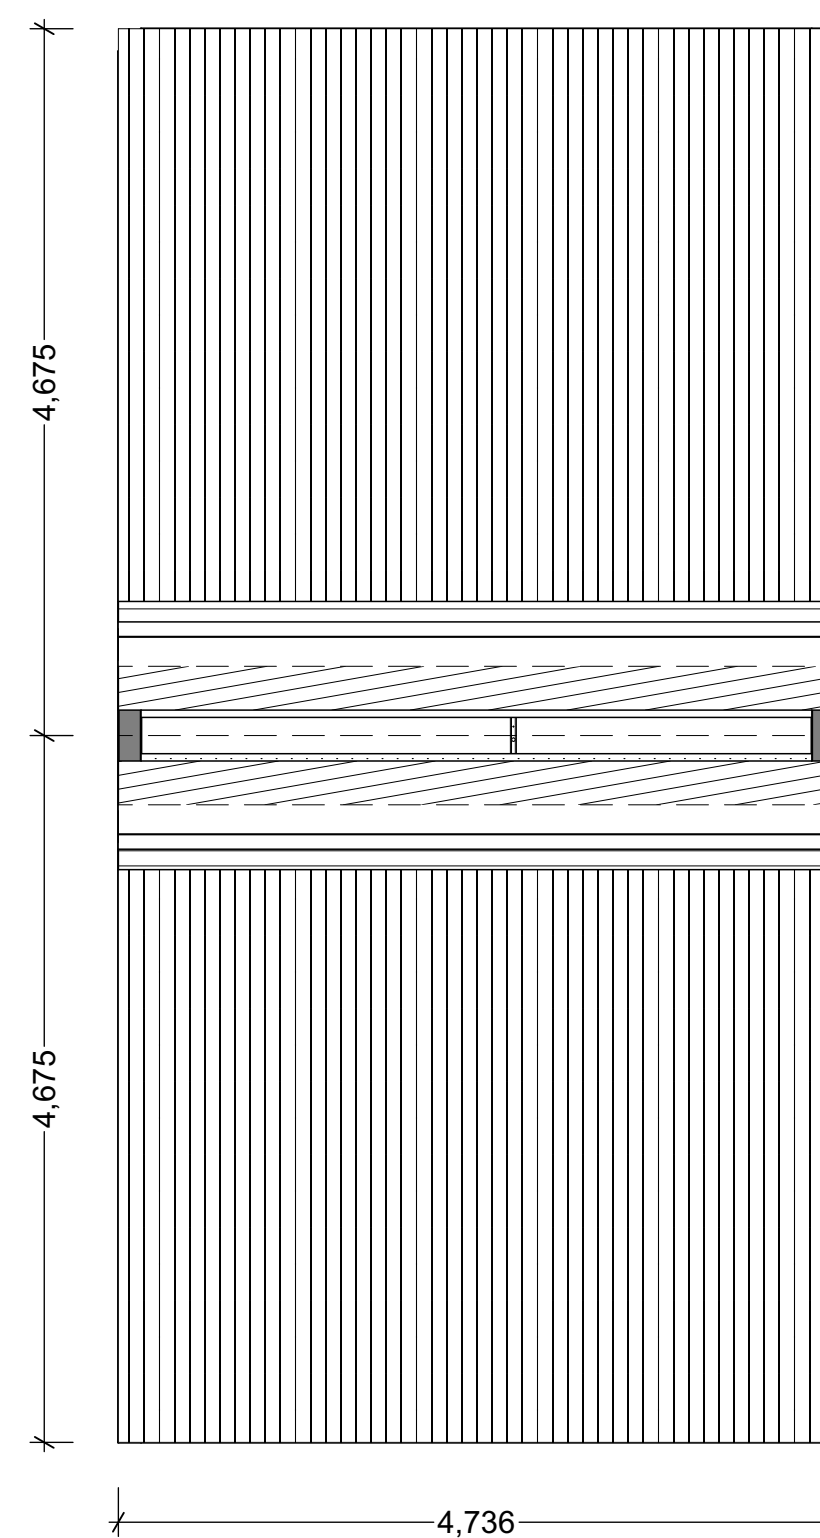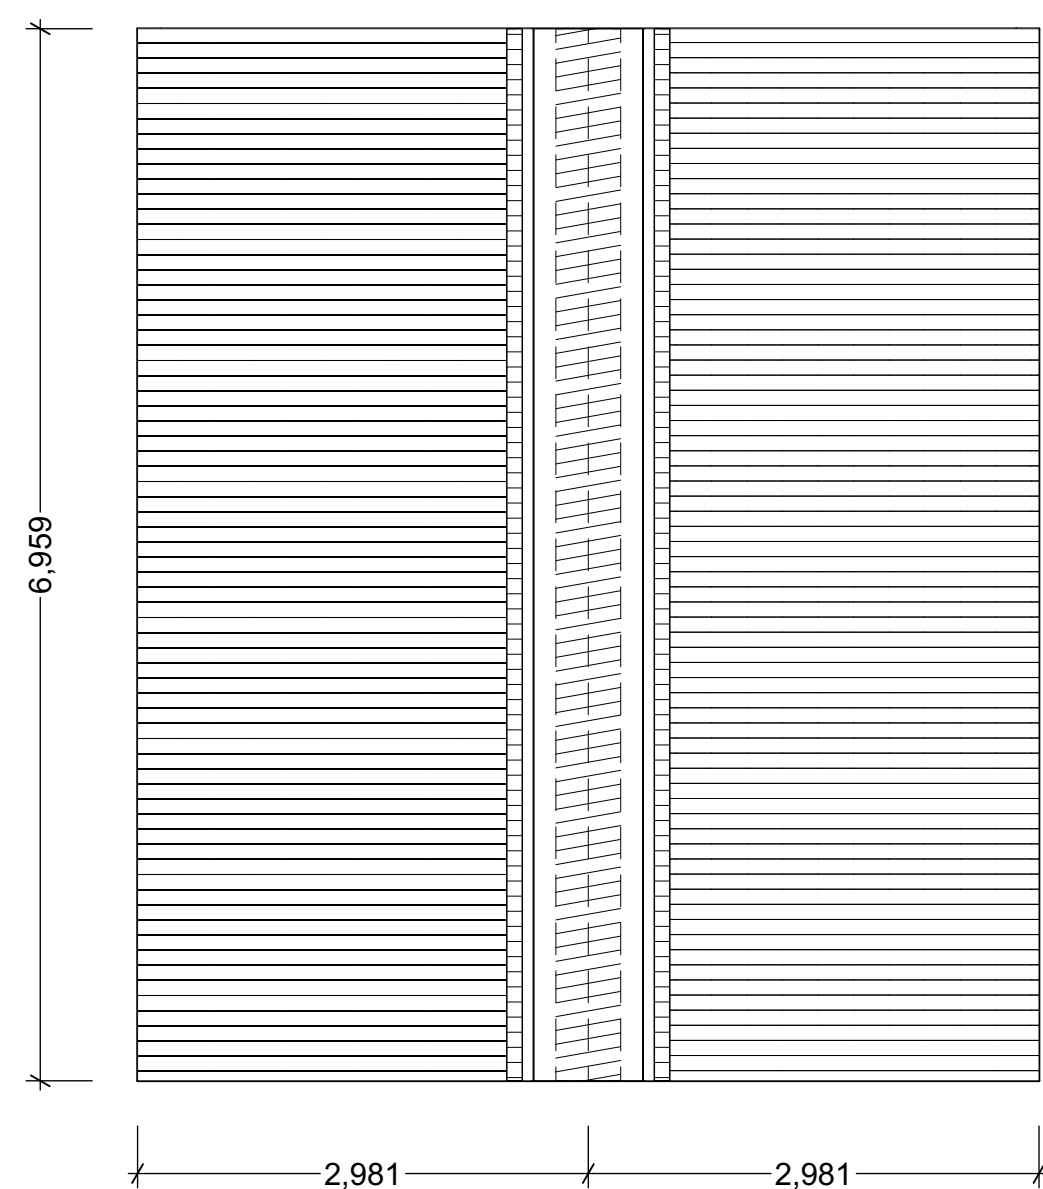



UNIVERSIDAD  
La Gran Colombia  
Fundada en 1951

Nombre del Dibujo

**ALZADO NORTE**

DIRECCION: Carrera 29 calle  
14, Bogotá  
LOCALIDAD: ANTONIO  
NARIÑO  
CIUDAD:BOGOTA  
PAIS: COLOMBIA

**OPCIONES DE  
ENFASIS**

GRUPO: 17  
ARQUITECTA: RUIZ  
HERNANDEZ JOSE ALCIDES

ESTUDIANTE:  
**CARLOS SANTIAGO  
SARMIENTO SOTO**

CONVENCIONES



NORTE:

Escala de Dibujo

**1:50**

ID de Plano

**#06**

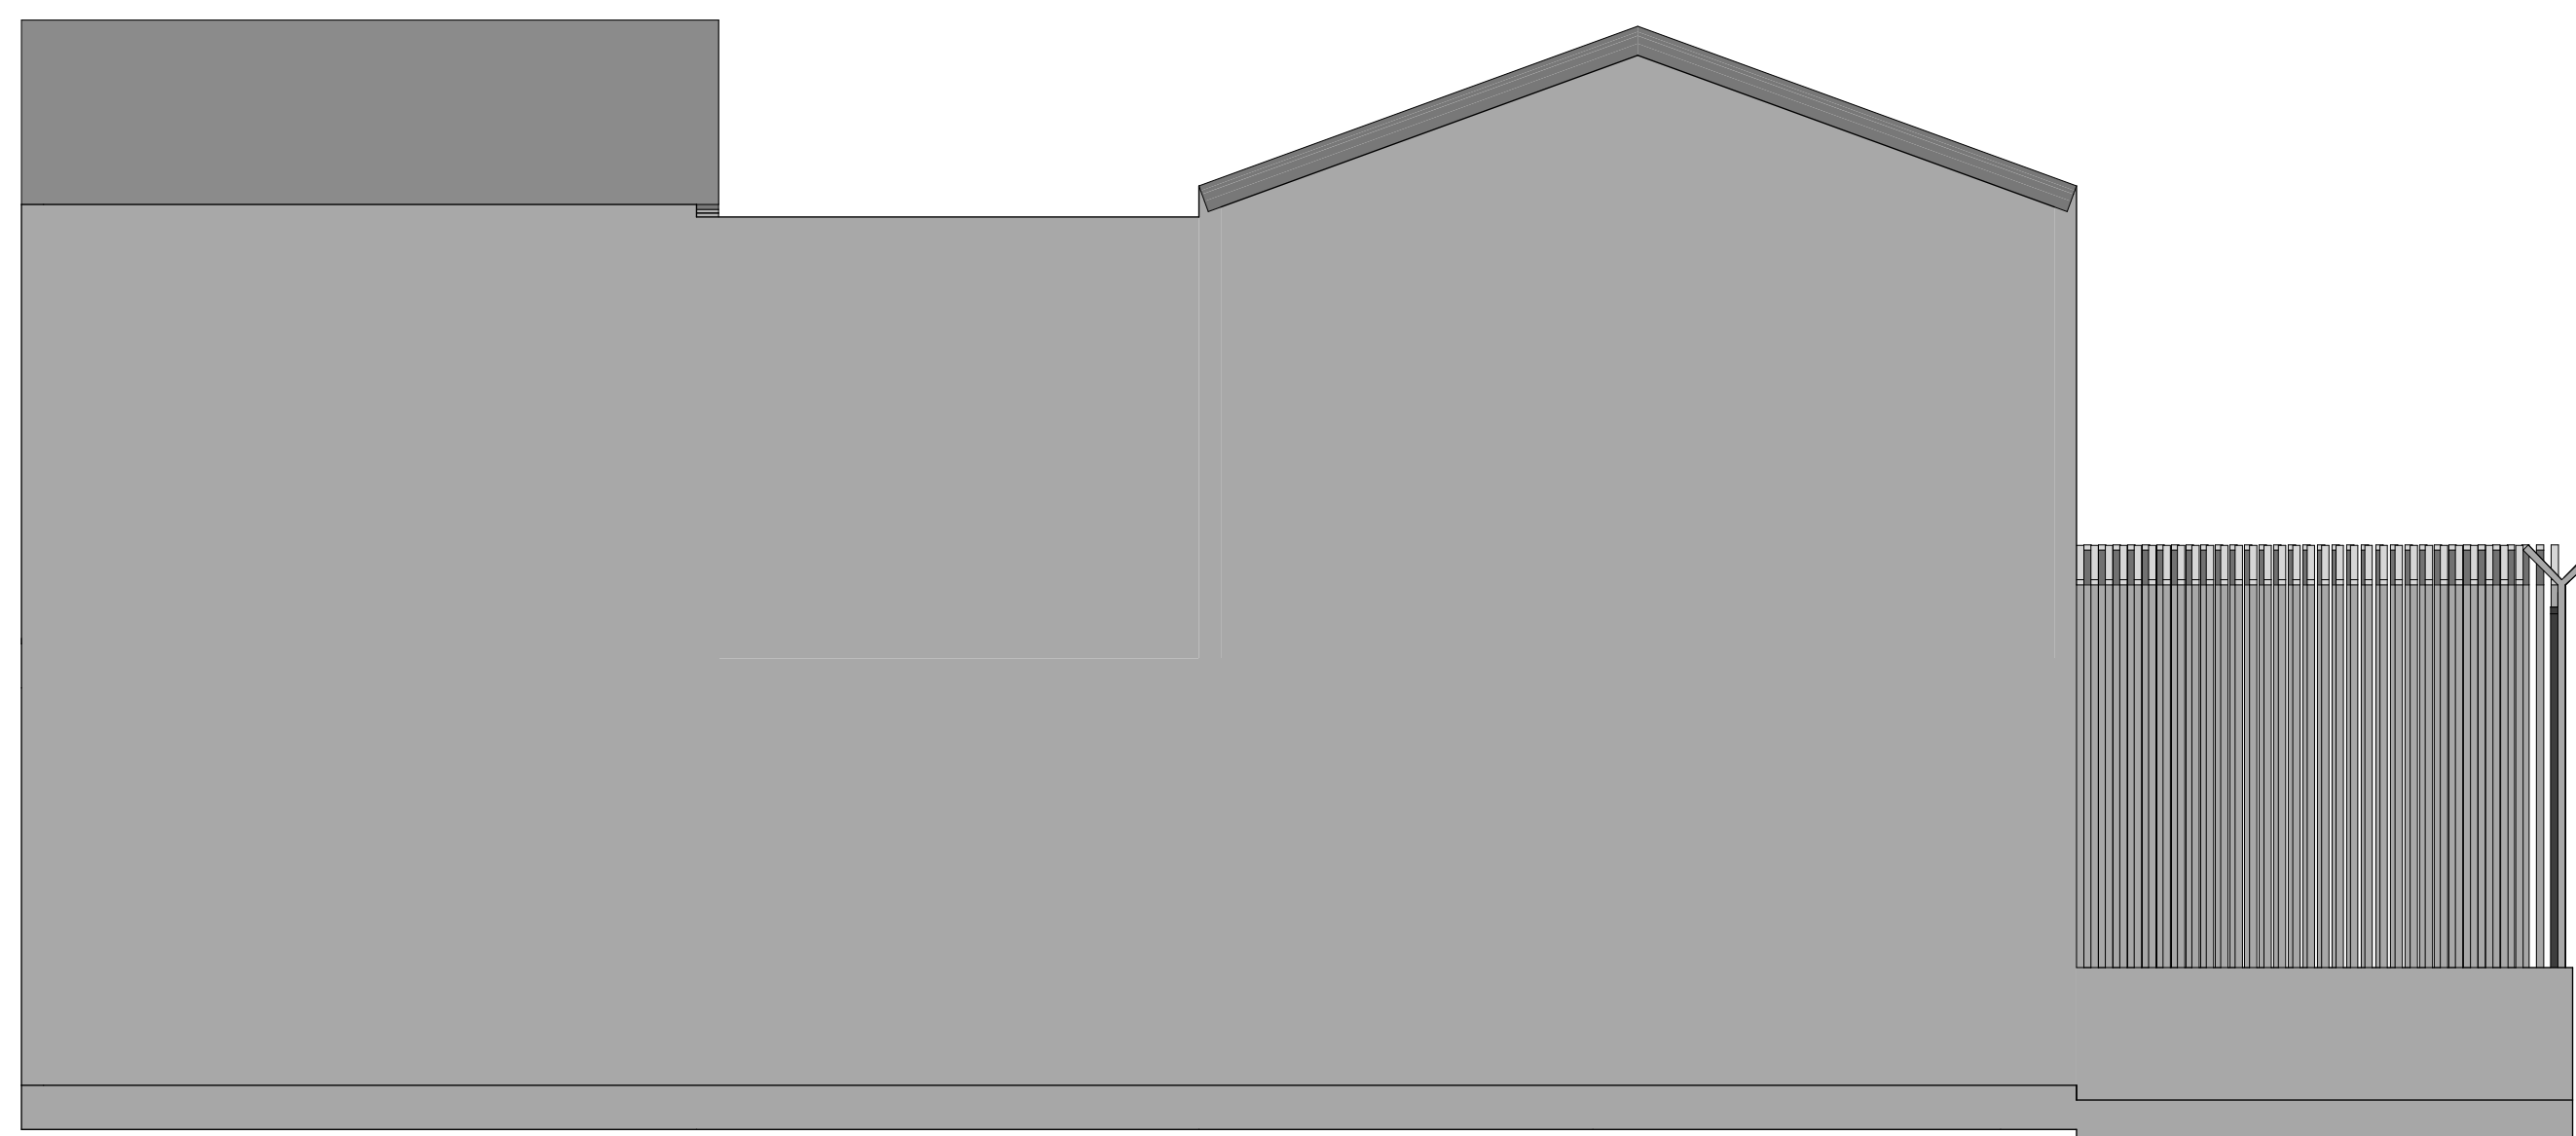

4,585 3,404 2,547 3,268



UNIVERSIDAD  
La Gran Colombia  
Fundada en 1951

Nombre del Dibujo

**ALZADO ESTE**

DIRECCION: Carrera 29 calle  
14, Bogotá  
LOCALIDAD: ANTONIO  
NARIÑO  
CIUDAD:BOGOTA  
PAIS: COLOMBIA

**OPCIONES DE  
ENFASIS**

GRUPO: 17  
ARQUITECTA: RUIZ  
HERNANDEZ JOSE ALCIDES

ESTUDIANTE:  
**CARLOS SANTIAGO  
SARMIENTO SOTO**

CONVENCIONES



NORTE:

Escala de Dibujo

**1:50**

ID de Plano

**#07**

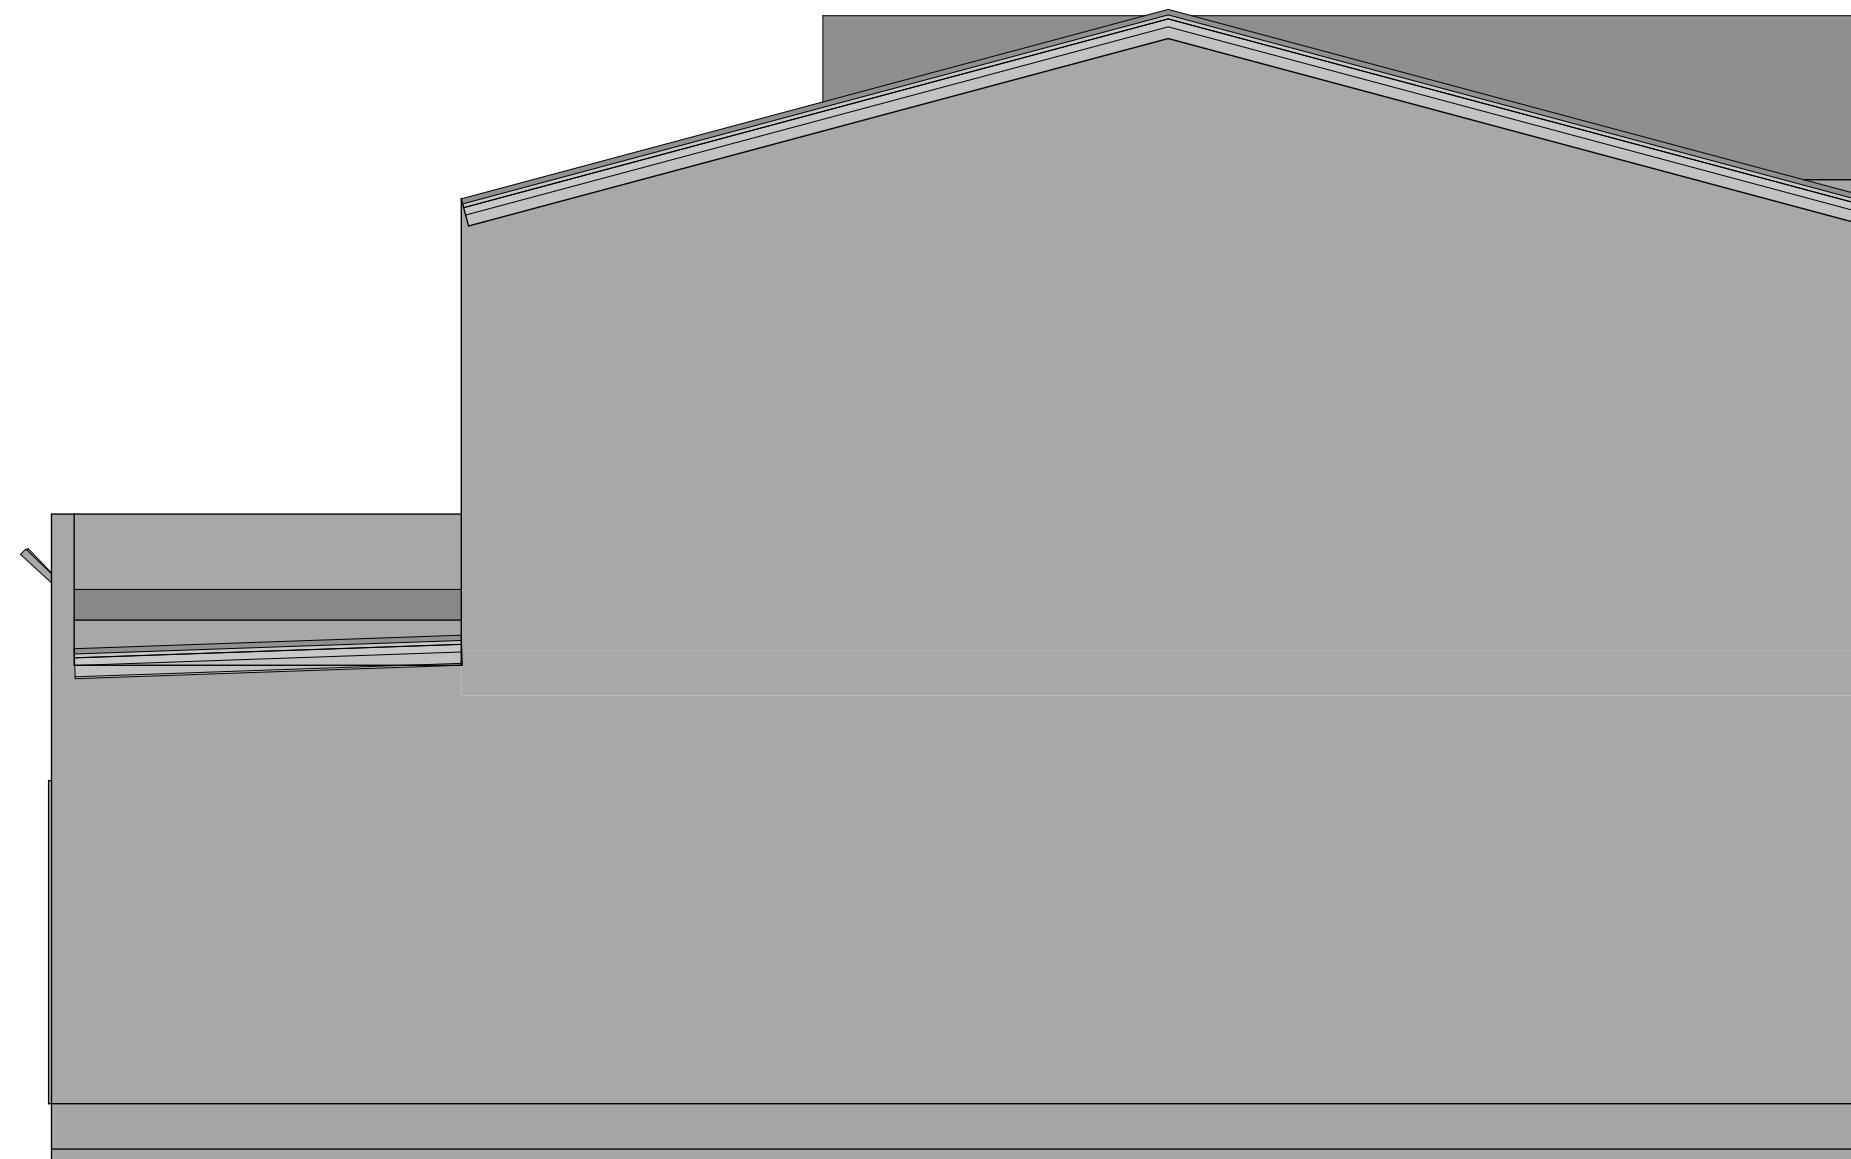

3,477 1,652 3,502 3,279





UNIVERSIDAD  
La Gran Colombia  
Fundada en 1951

Nombre del Dibujo

**ALZADO SUR**

DIRECCION: Carrera 29 calle  
14, Bogotá  
LOCALIDAD: ANTONIO  
NARIÑO  
CIUDAD:BOGOTA  
PAIS: COLOMBIA

**OPCIONES DE  
ENFASIS**

GRUPO: 17  
ARQUITECTA: RUIZ  
HERNANDEZ JOSE ALCIDES

ESTUDIANTE:  
**CARLOS SANTIAGO  
SARMIENTO SOTO**

CONVENCIONES



NORTE:

Escala de Dibujo

**1:50**

ID de Plano

**#08**

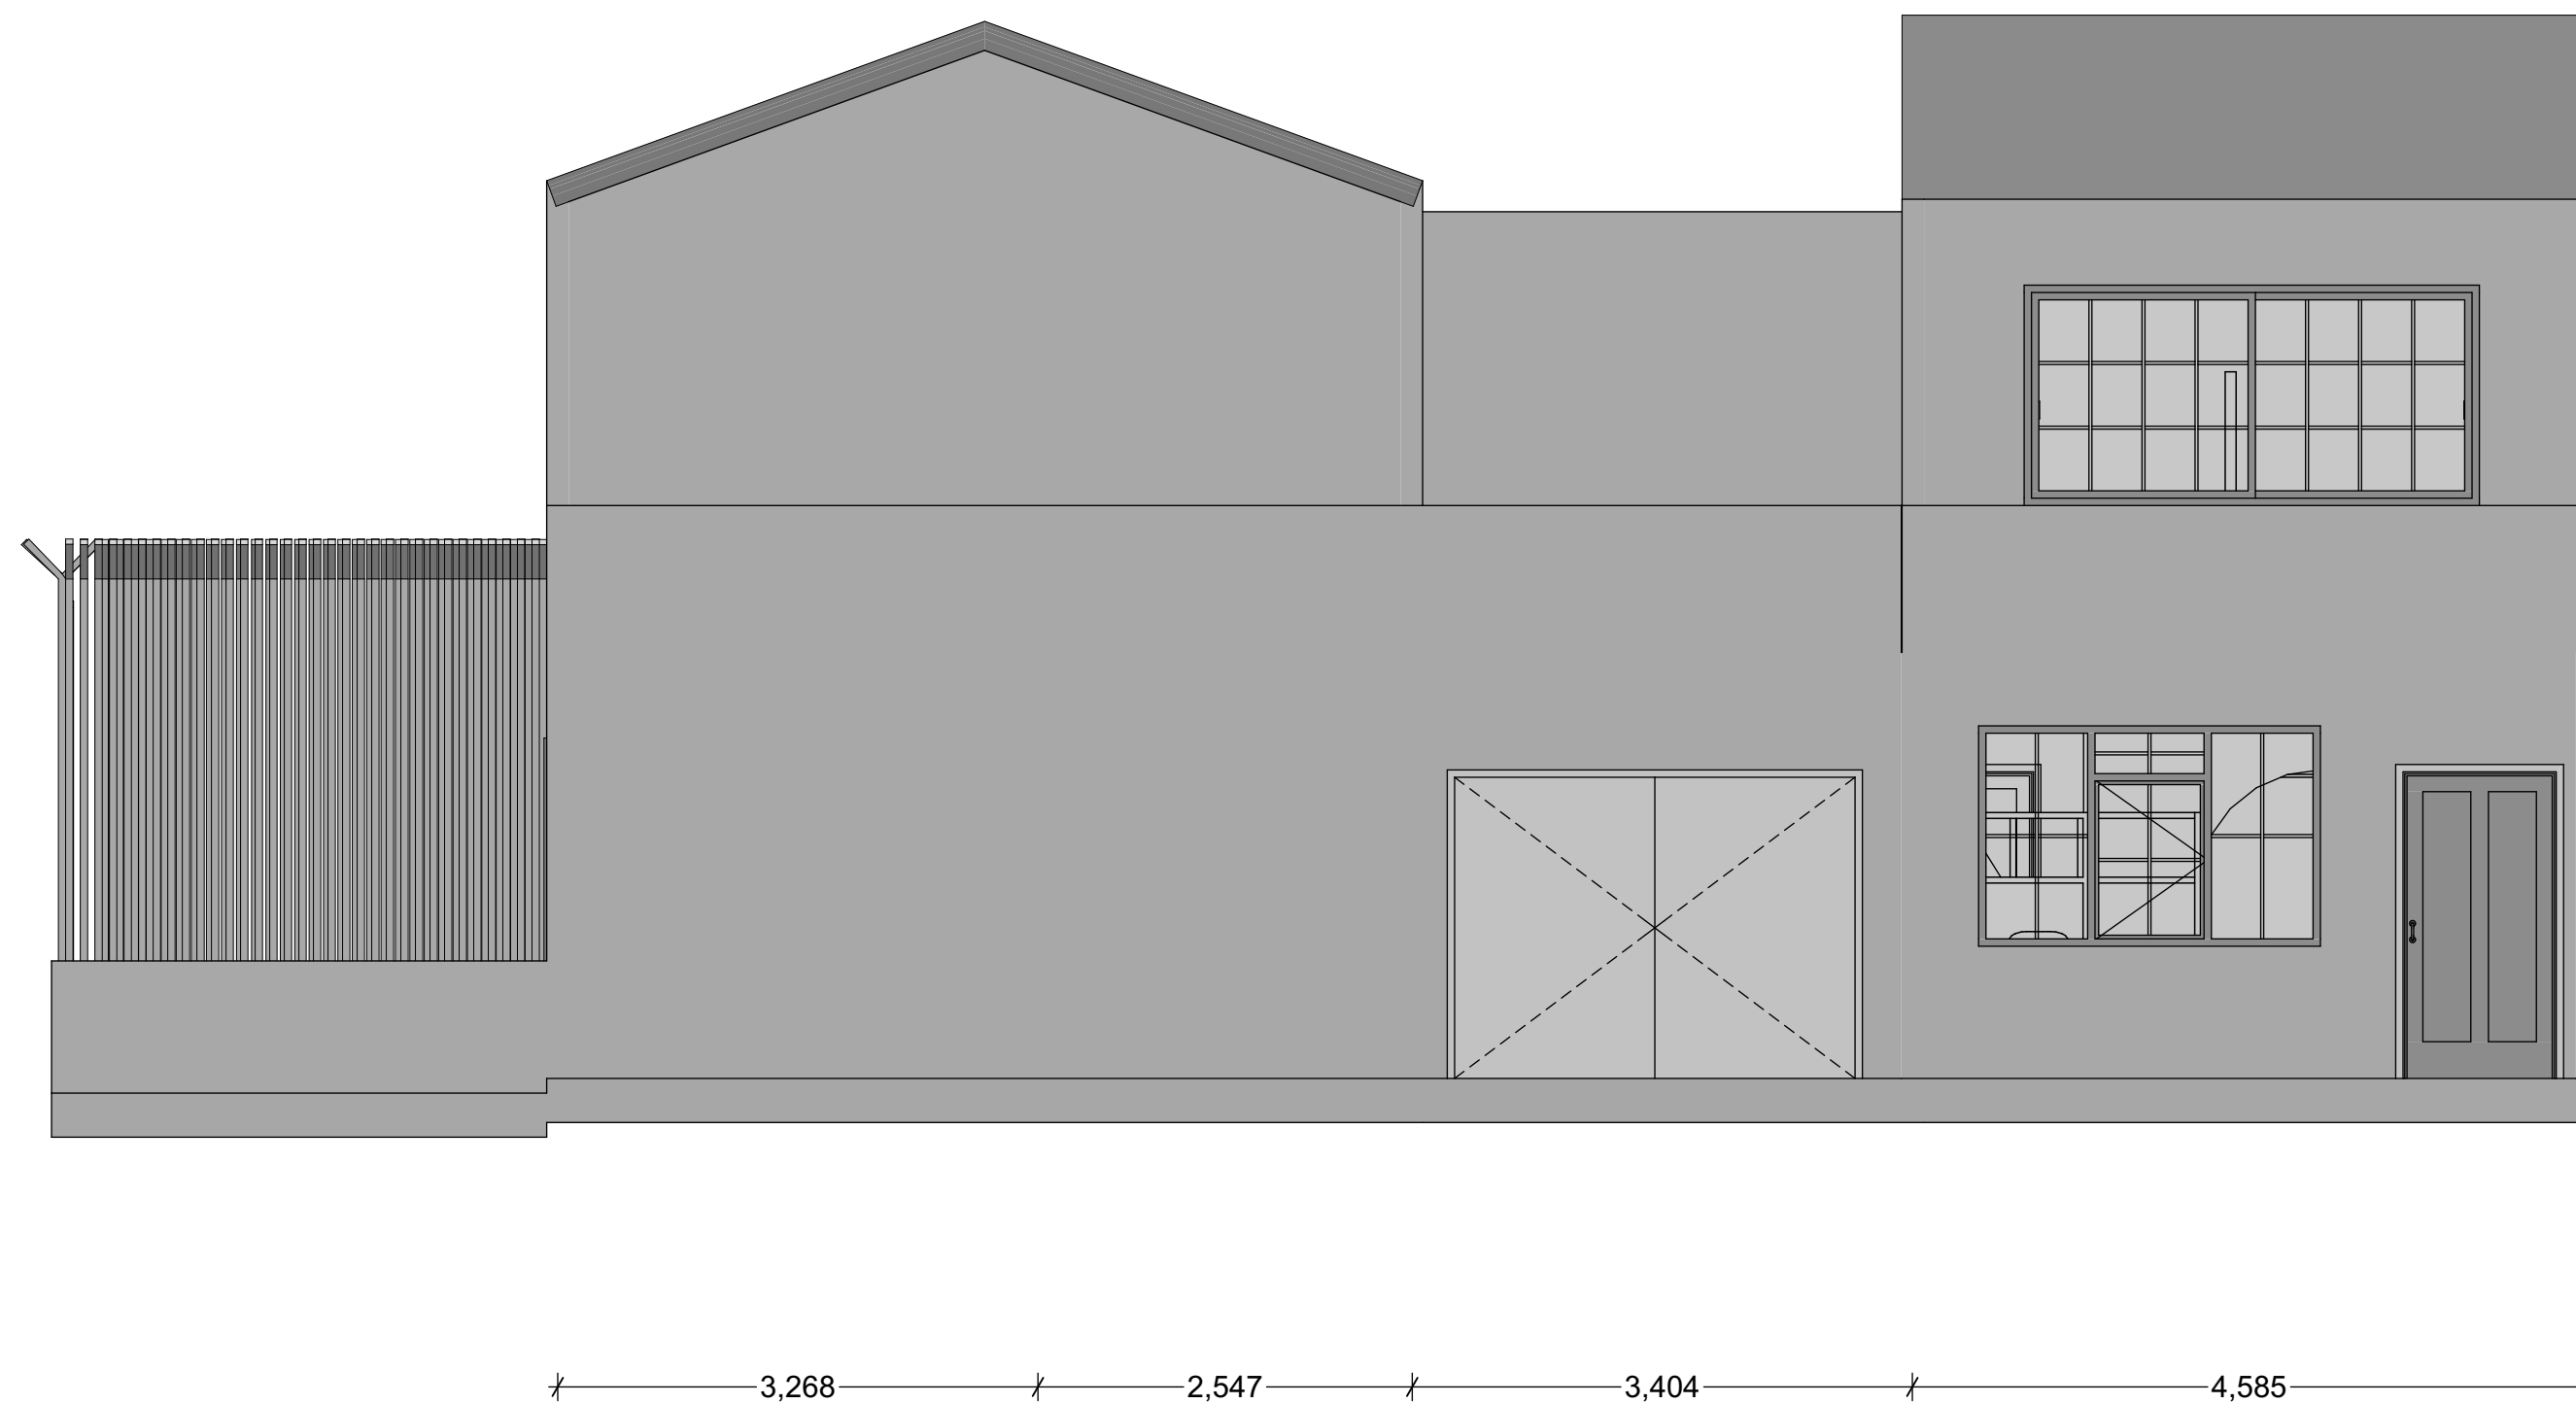



UNIVERSIDAD  
La Gran Colombia  
Fundada en 1951

Nombre del Dibujo

**ALZADO OESTE**

DIRECCION: Carrera 29 calle  
14, Bogotá  
LOCALIDAD: ANTONIO  
NARIÑO  
CIUDAD:BOGOTA  
PAIS: COLOMBIA

**OPCIONES DE  
ENFASIS**

GRUPO: 17  
ARQUITECTA: RUIZ  
HERNANDEZ JOSE ALCIDES

ESTUDIANTE:  
**CARLOS SANTIAGO  
SARMIENTO SOTO**

CONVENCIONES


NORTE:

Escala de Dibujo

**1:50**

ID de Plano

**#09**





UNIVERSIDAD  
La Gran Colombia  
Fundada en 1951

Nombre del Dibujo

### CORTE LONGITUDINAL

DIRECCION: Carrera 29 calle  
14, Bogotá  
LOCALIDAD: ANTONIO  
NARIÑO  
CIUDAD:BOGOTA  
PAIS: COLOMBIA

### OPCIONES DE ENFASIS

GRUPO: 17  
ARQUITECTA: RUIZ  
HERNANDEZ JOSE ALCIDES

ESTUDIANTE:  
**CARLOS SANTIAGO  
SARMIENTO SOTO**

CONVENCIONES



NORTE:

Escala de Dibujo

**1:50**

ID de Plano

**#10**

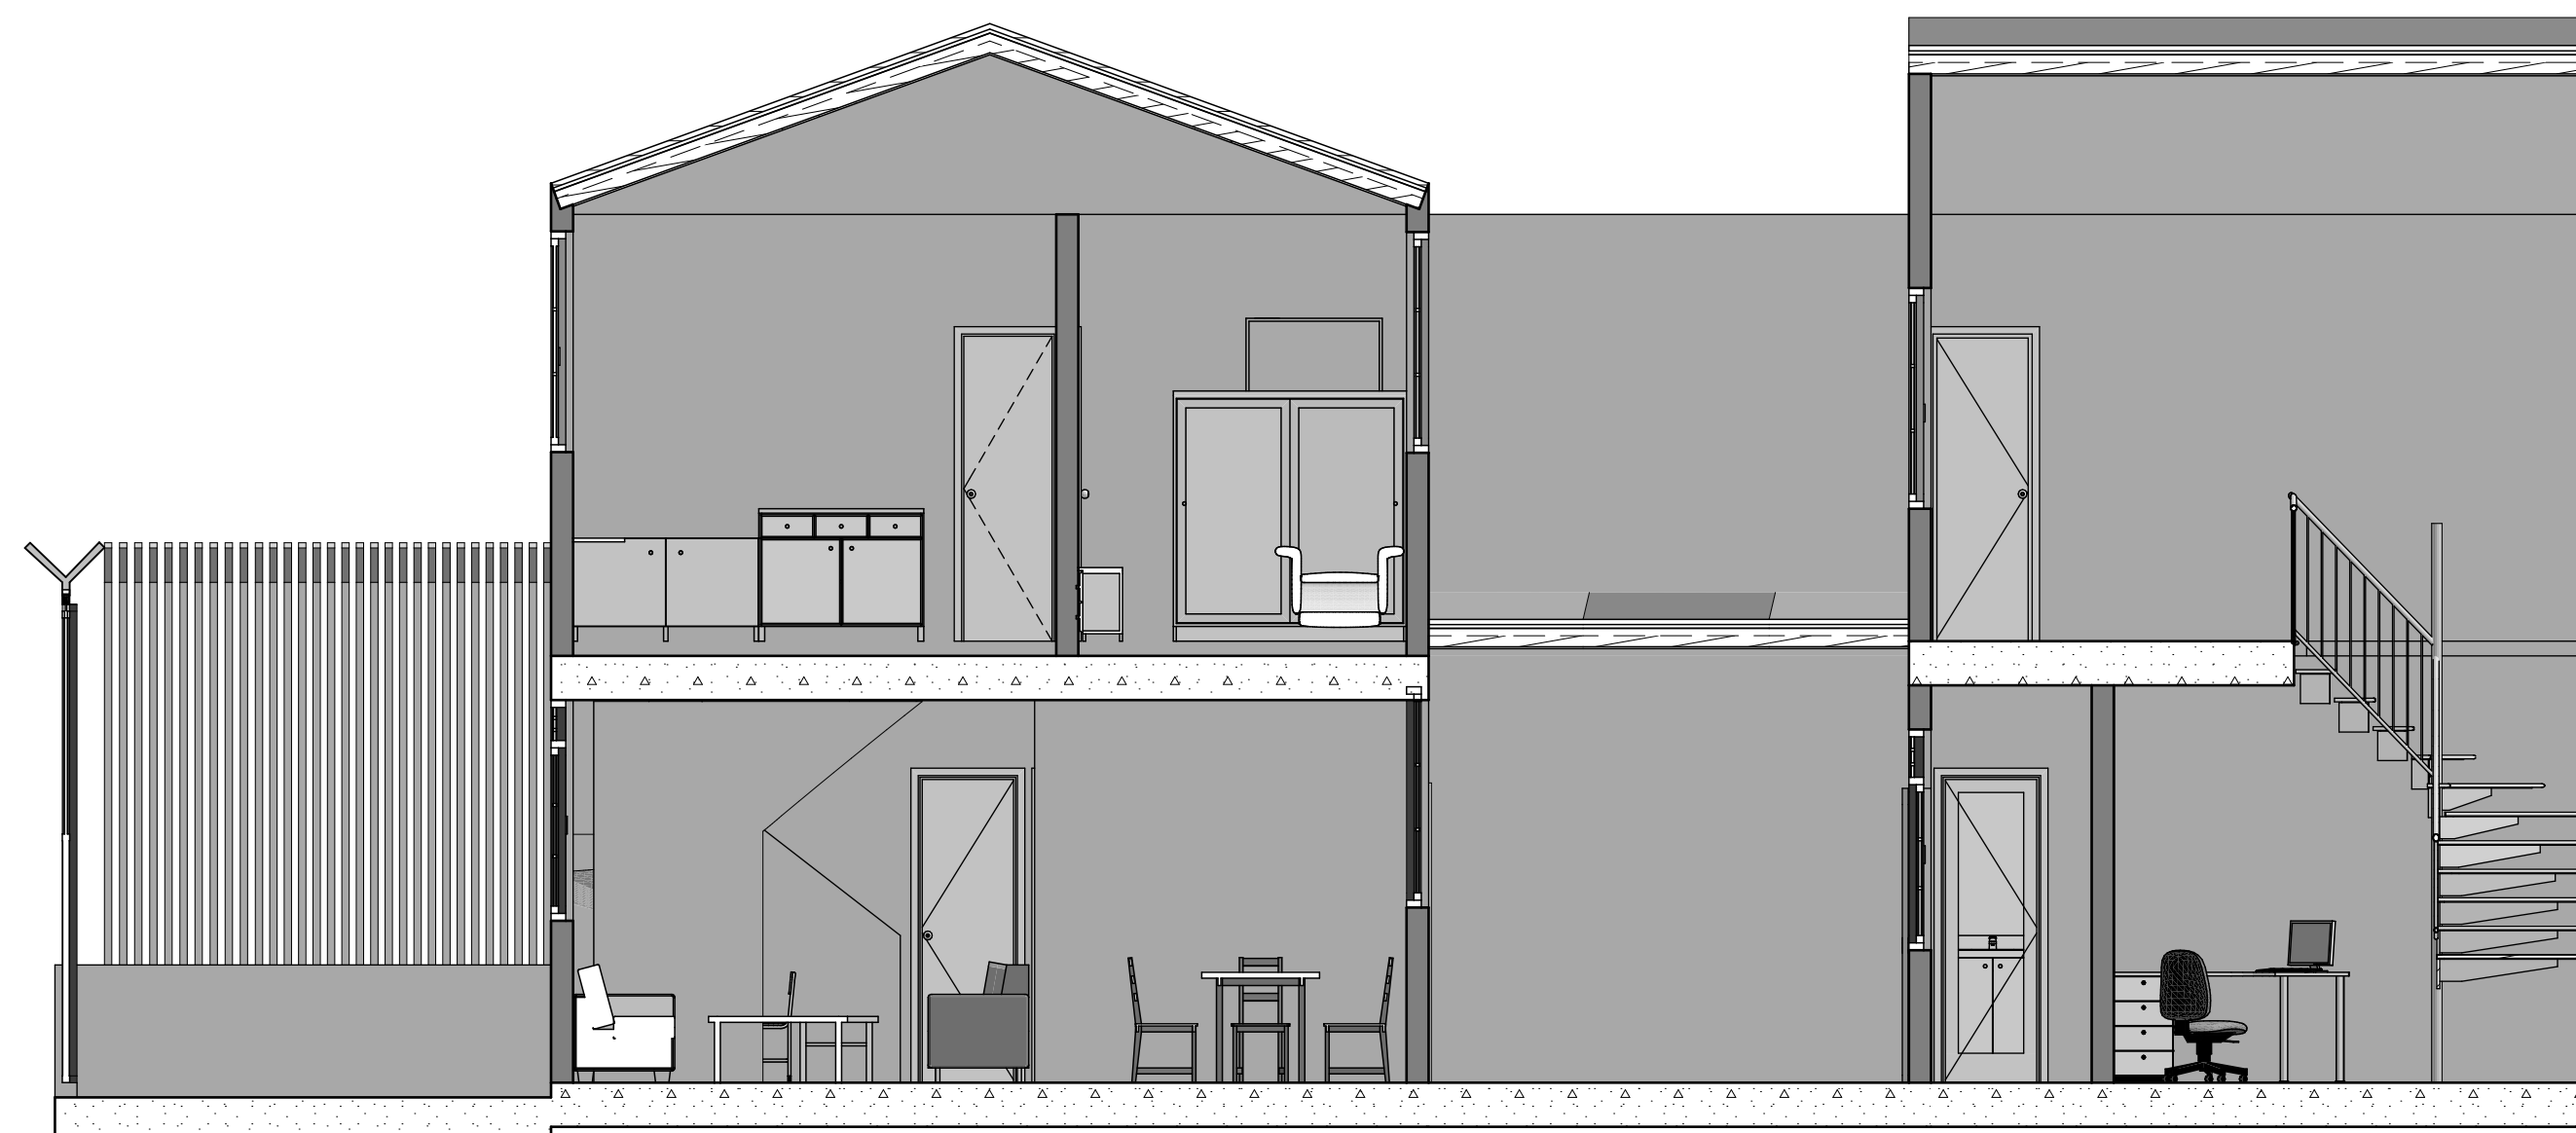

3,268 2,547 3,404 4,585



UNIVERSIDAD  
La Gran Colombia  
Fundada en 1951

Nombre del Dibujo

### CORTE TRANSVERSAL

DIRECCION: Carrera 29 calle  
14, Bogotá  
LOCALIDAD: ANTONIO  
NARIÑO  
CIUDAD:BOGOTA  
PAIS: COLOMBIA

### OPCIONES DE ENFASIS

GRUPO: 17  
ARQUITECTA: RUIZ  
HERNANDEZ JOSE ALCIDES

ESTUDIANTE:  
**CARLOS SANTIAGO  
SARMIENTO SOTO**

CONVENCIONES



NORTE:

Escala de Dibujo

# 1:50

ID de Plano

# #11

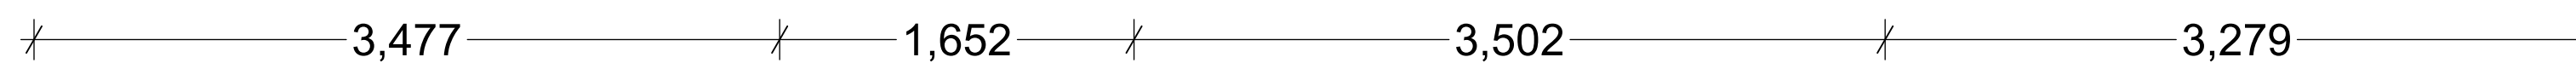



UNIVERSIDAD  
La Gran Colombia  
Fundada en 1951

Nombre del Dibujo

### CORTE LONGITUDINAL

DIRECCION: Carrera 29 calle  
14, Bogotá  
LOCALIDAD: ANTONIO  
NARIÑO  
CIUDAD:BOGOTA  
PAIS: COLOMBIA

### OPCIONES DE ENFASIS

GRUPO: 17  
ARQUITECTA: RUIZ  
HERNANDEZ JOSE ALCIDES

ESTUDIANTE:  
**CARLOS SANTIAGO  
SARMIENTO SOTO**

CONVENCIONES


NORTE:

Escala de Dibujo

# 1:50

ID de Plano

# #12



\*-----3,477-----\* \*-----1,652-----\* \*-----3,502-----\* \*-----3,279-----\*





UNIVERSIDAD  
La Gran Colombia  
Fundada en 1951

Nombre del Dibujo

### CORTE TRANSVERSAL

DIRECCION: Carrera 29 calle  
14, Bogotá  
LOCALIDAD: ANTONIO  
NARIÑO  
CIUDAD:BOGOTA  
PAIS: COLOMBIA

### OPCIONES DE ENFASIS

GRUPO: 17  
ARQUITECTA: RUIZ  
HERNANDEZ JOSE ALCIDES

ESTUDIANTE:  
**CARLOS SANTIAGO  
SARMIENTO SOTO**

CONVENCIONES



NORTE:

Escala de Dibujo

**1:50**

ID de Plano

**#13**

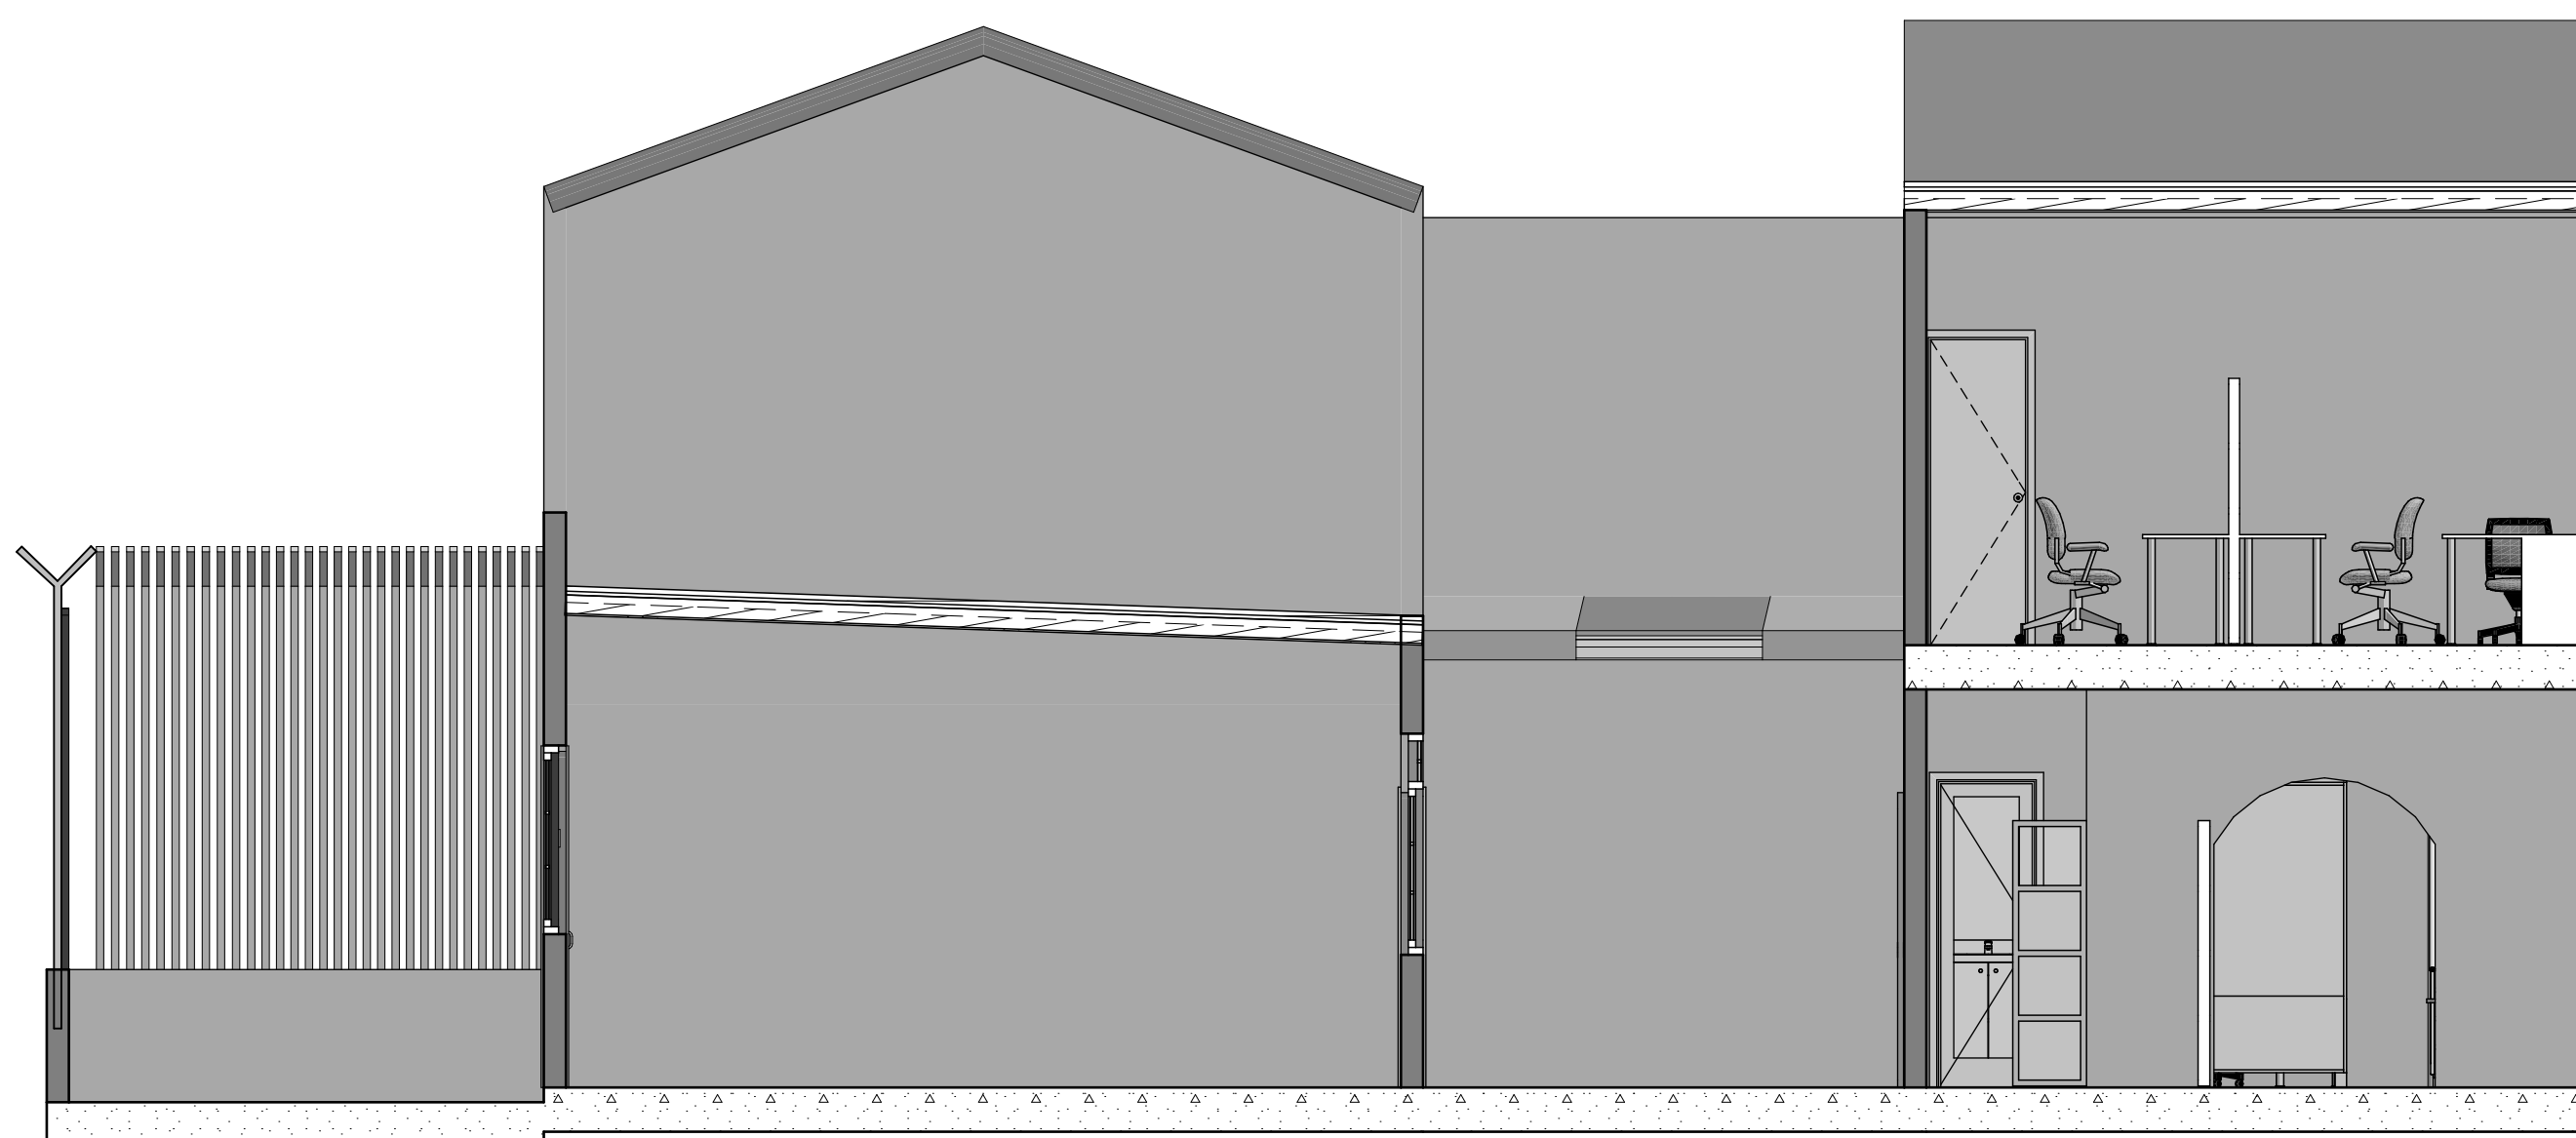

3,268 2,547 3,404 4,585



UNIVERSIDAD  
La Gran Colombia  
Fundada en 1951

Nombre del Dibujo

### LOCALIZACION

DIRECCION: Carrera 29 calle  
14, Bogotá  
LOCALIDAD: ANTONIO  
NARIÑO  
CIUDAD:BOGOTA  
PAIS: COLOMBIA


### OPCIONES DE ENFASIS

GRUPO: 17  
ARQUITECTA: RUIZ  
HERNANDEZ JOSE ALCIDES

ESTUDIANTE:  
**CARLOS SANTIAGO  
SARMIENTO SOTO**

### CONVENCIONES


NORTE: **N**

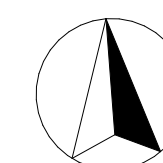


Escala de Dibujo

**1:110**

ID de Plano

**#14**

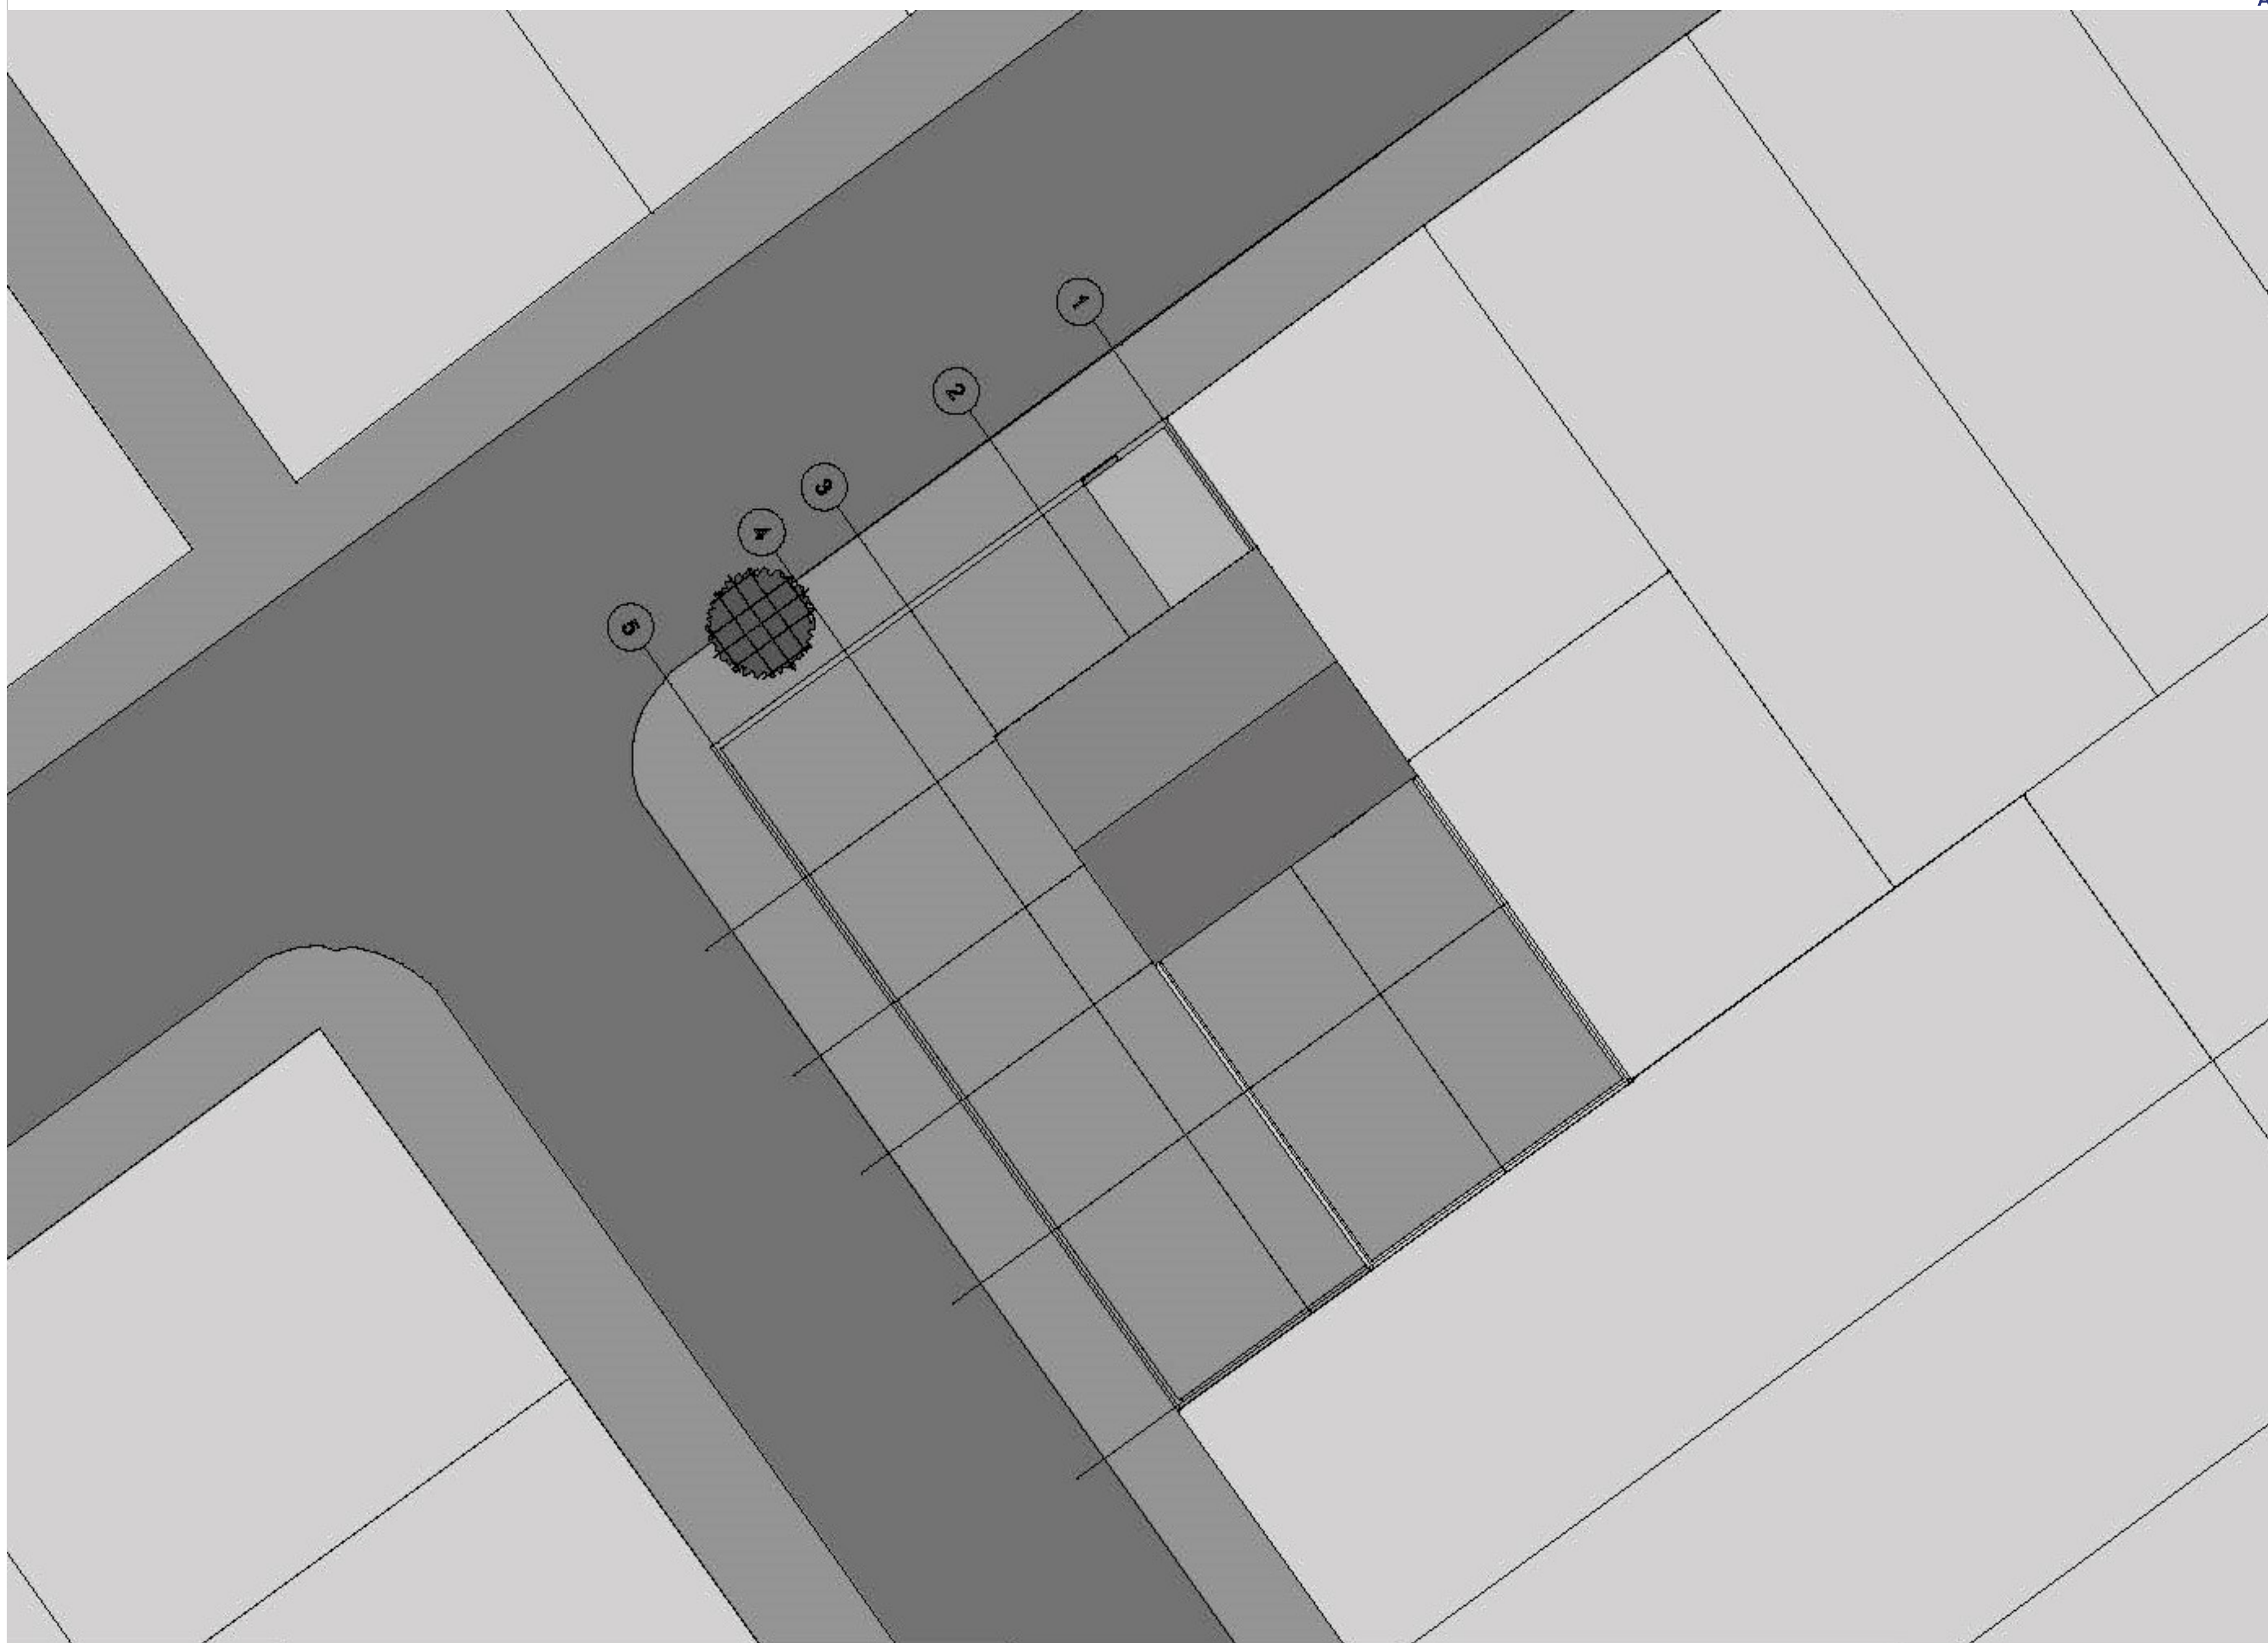





UNIVERSIDAD  
La Gran Colombia  
Fundada en 1951

Nombre del Dibujo

**PLANTA PRIMER PISO ESTADO INICIAL**

DIRECCION: Carrera 29 calle 14, Bogotá  
LOCALIDAD: ANTONIO NARIÑO  
CIUDAD:BOGOTA  
PAIS: COLOMBIA

**OPCIONES DE ENFASIS**


GRUPO: 17  
ARQUITECTA: RUIZ HERNANDEZ JOSE ALCIDES

ESTUDIANTE:  
**CARLOS SANTIAGO SARMIENTO SOTO**

CONVENCIONES


NORTE:

N

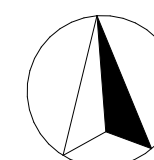


Escala de Dibujo

**1:50**

ID de Plano

**#15**

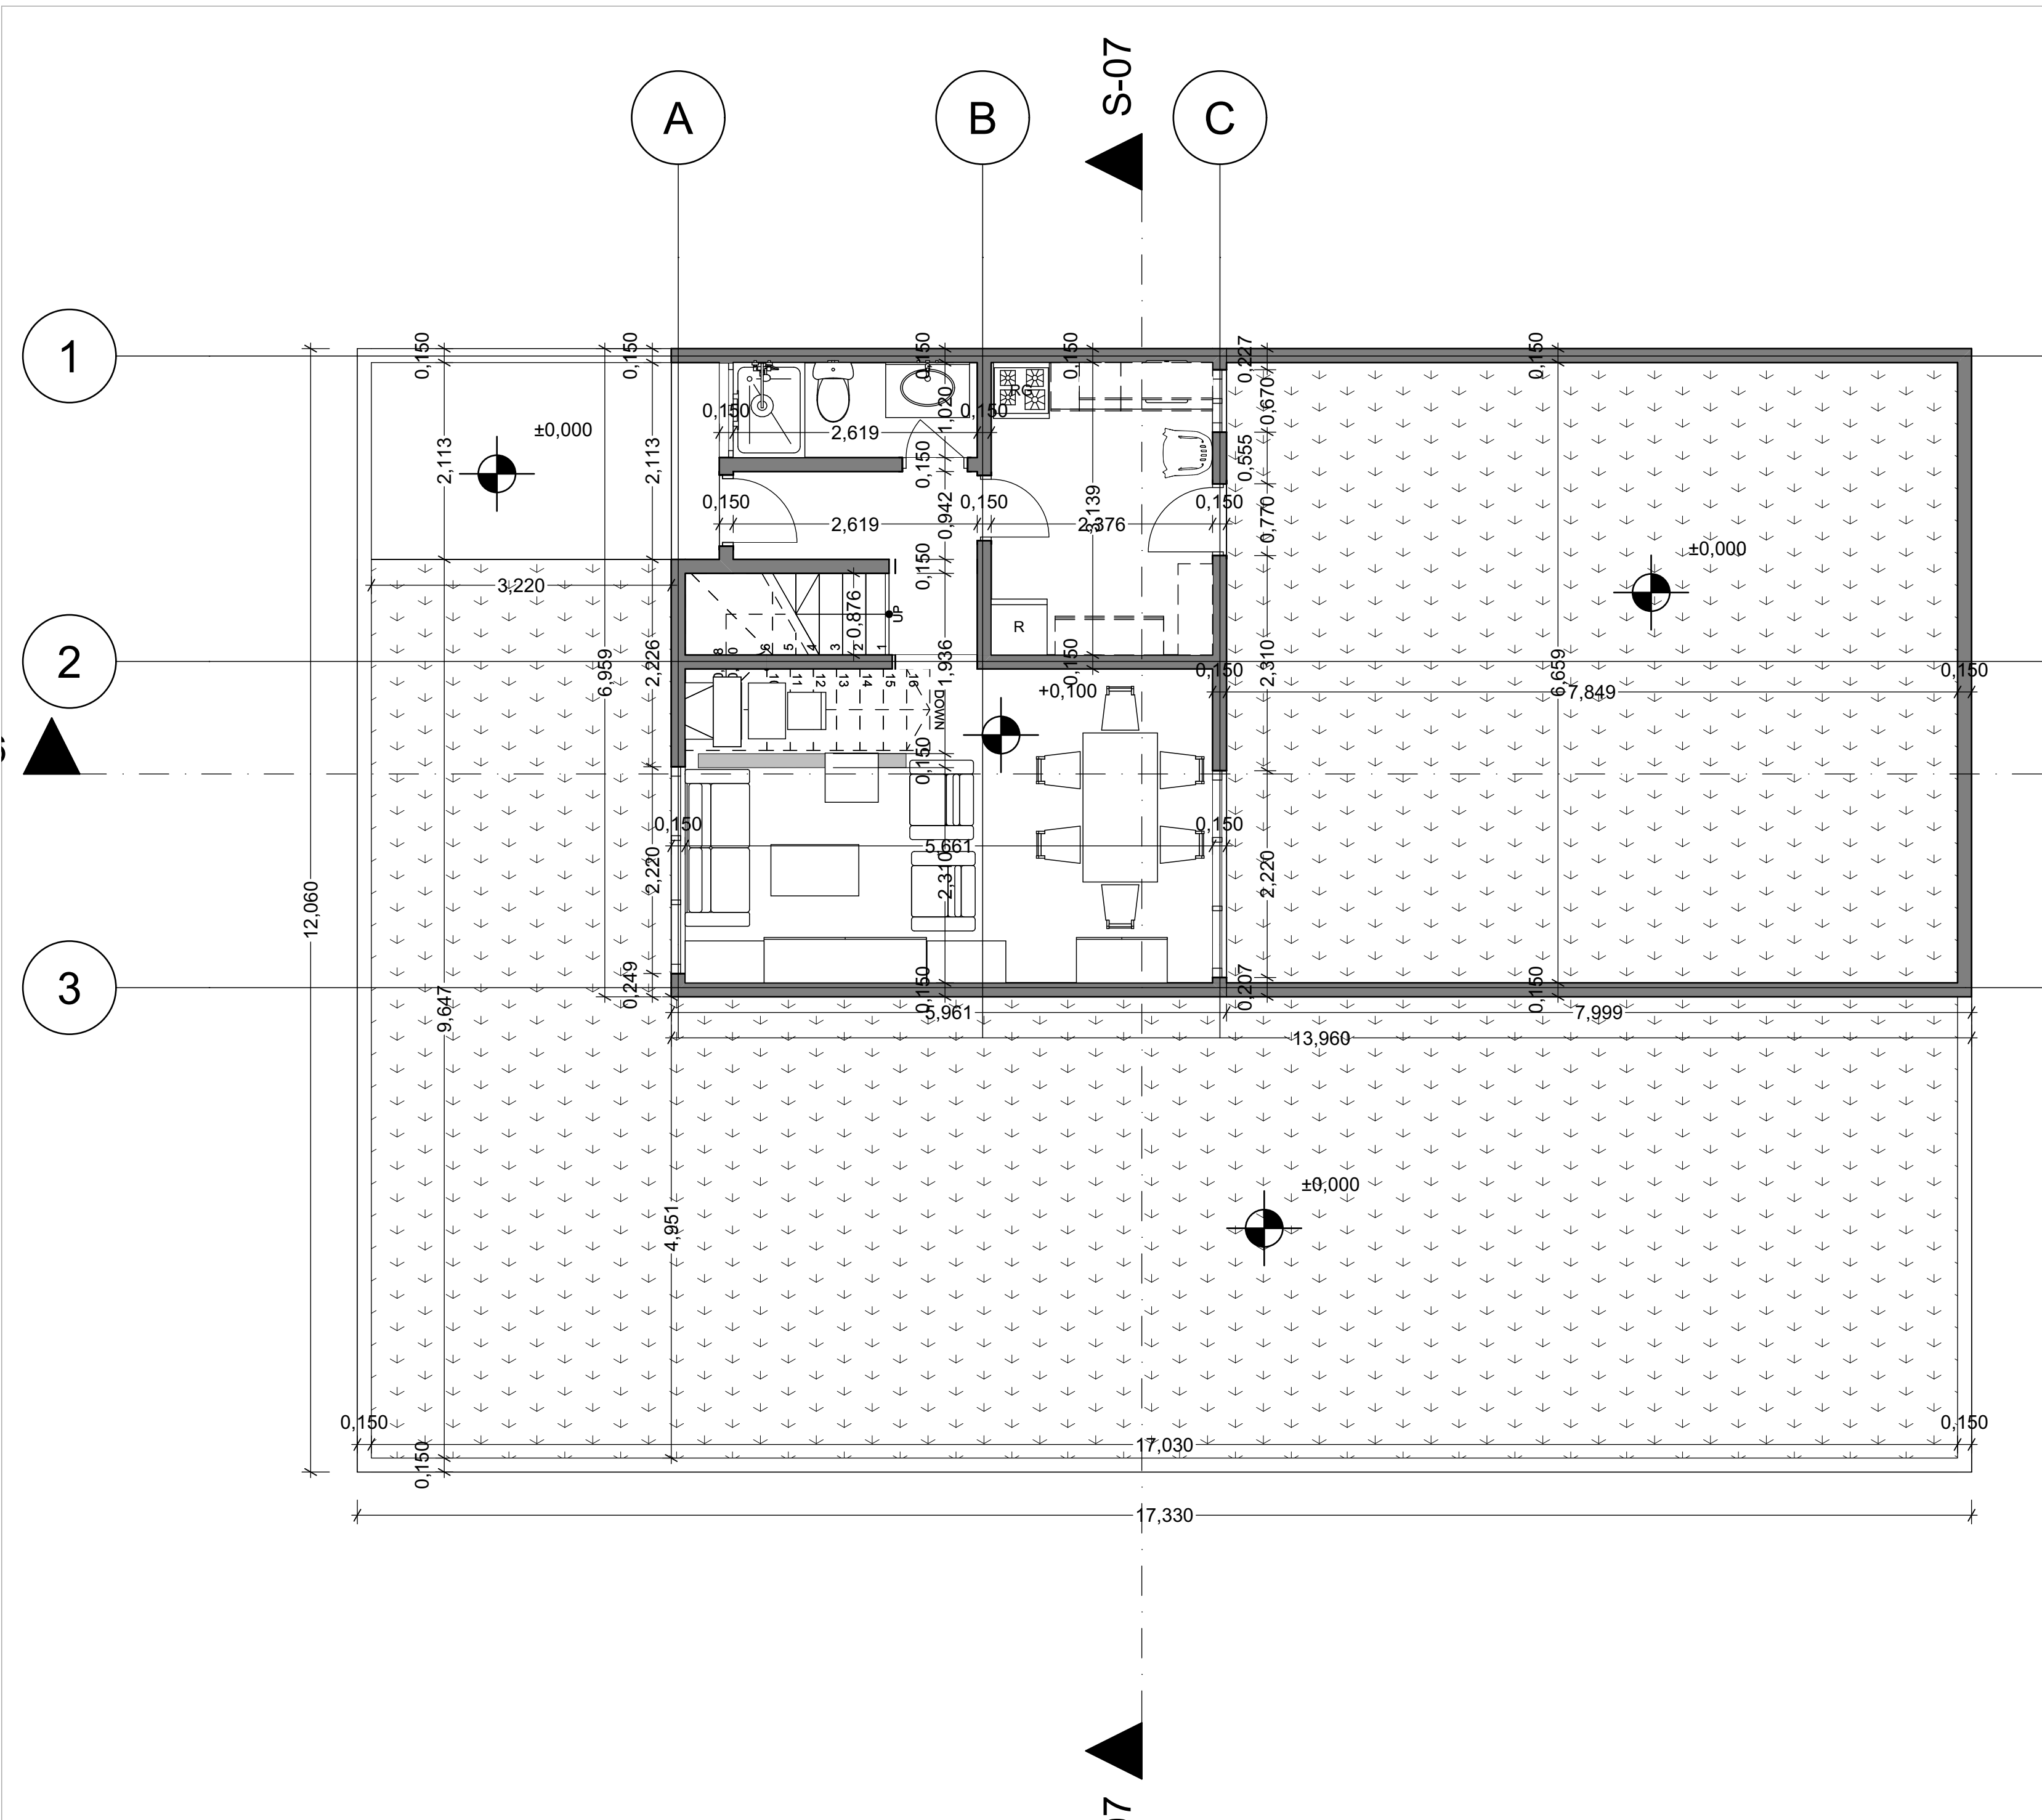



UNIVERSIDAD  
La Gran Colombia  
Fundada en 1951

Nombre del Dibujo

**PLANTA  
SEGUNDO PISO  
ESTADO INICIAL**

DIRECCION: Carrera 29 calle  
14, Bogotá  
LOCALIDAD: ANTONIO  
NARIÑO  
CIUDAD:BOGOTA  
PAIS: COLOMBIA


**OPCIONES DE  
ENFASIS**

GRUPO: 17  
ARQUITECTA: RUIZ  
HERNANDEZ JOSE ALCIDES

ESTUDIANTE:  
**CARLOS SANTIAGO  
SARMIENTO SOTO**

CONVENCIONES


NORTE: **N**

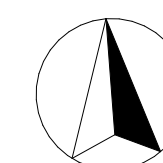


Escala de Dibujo

**1:50**

ID de Plano

**#16**

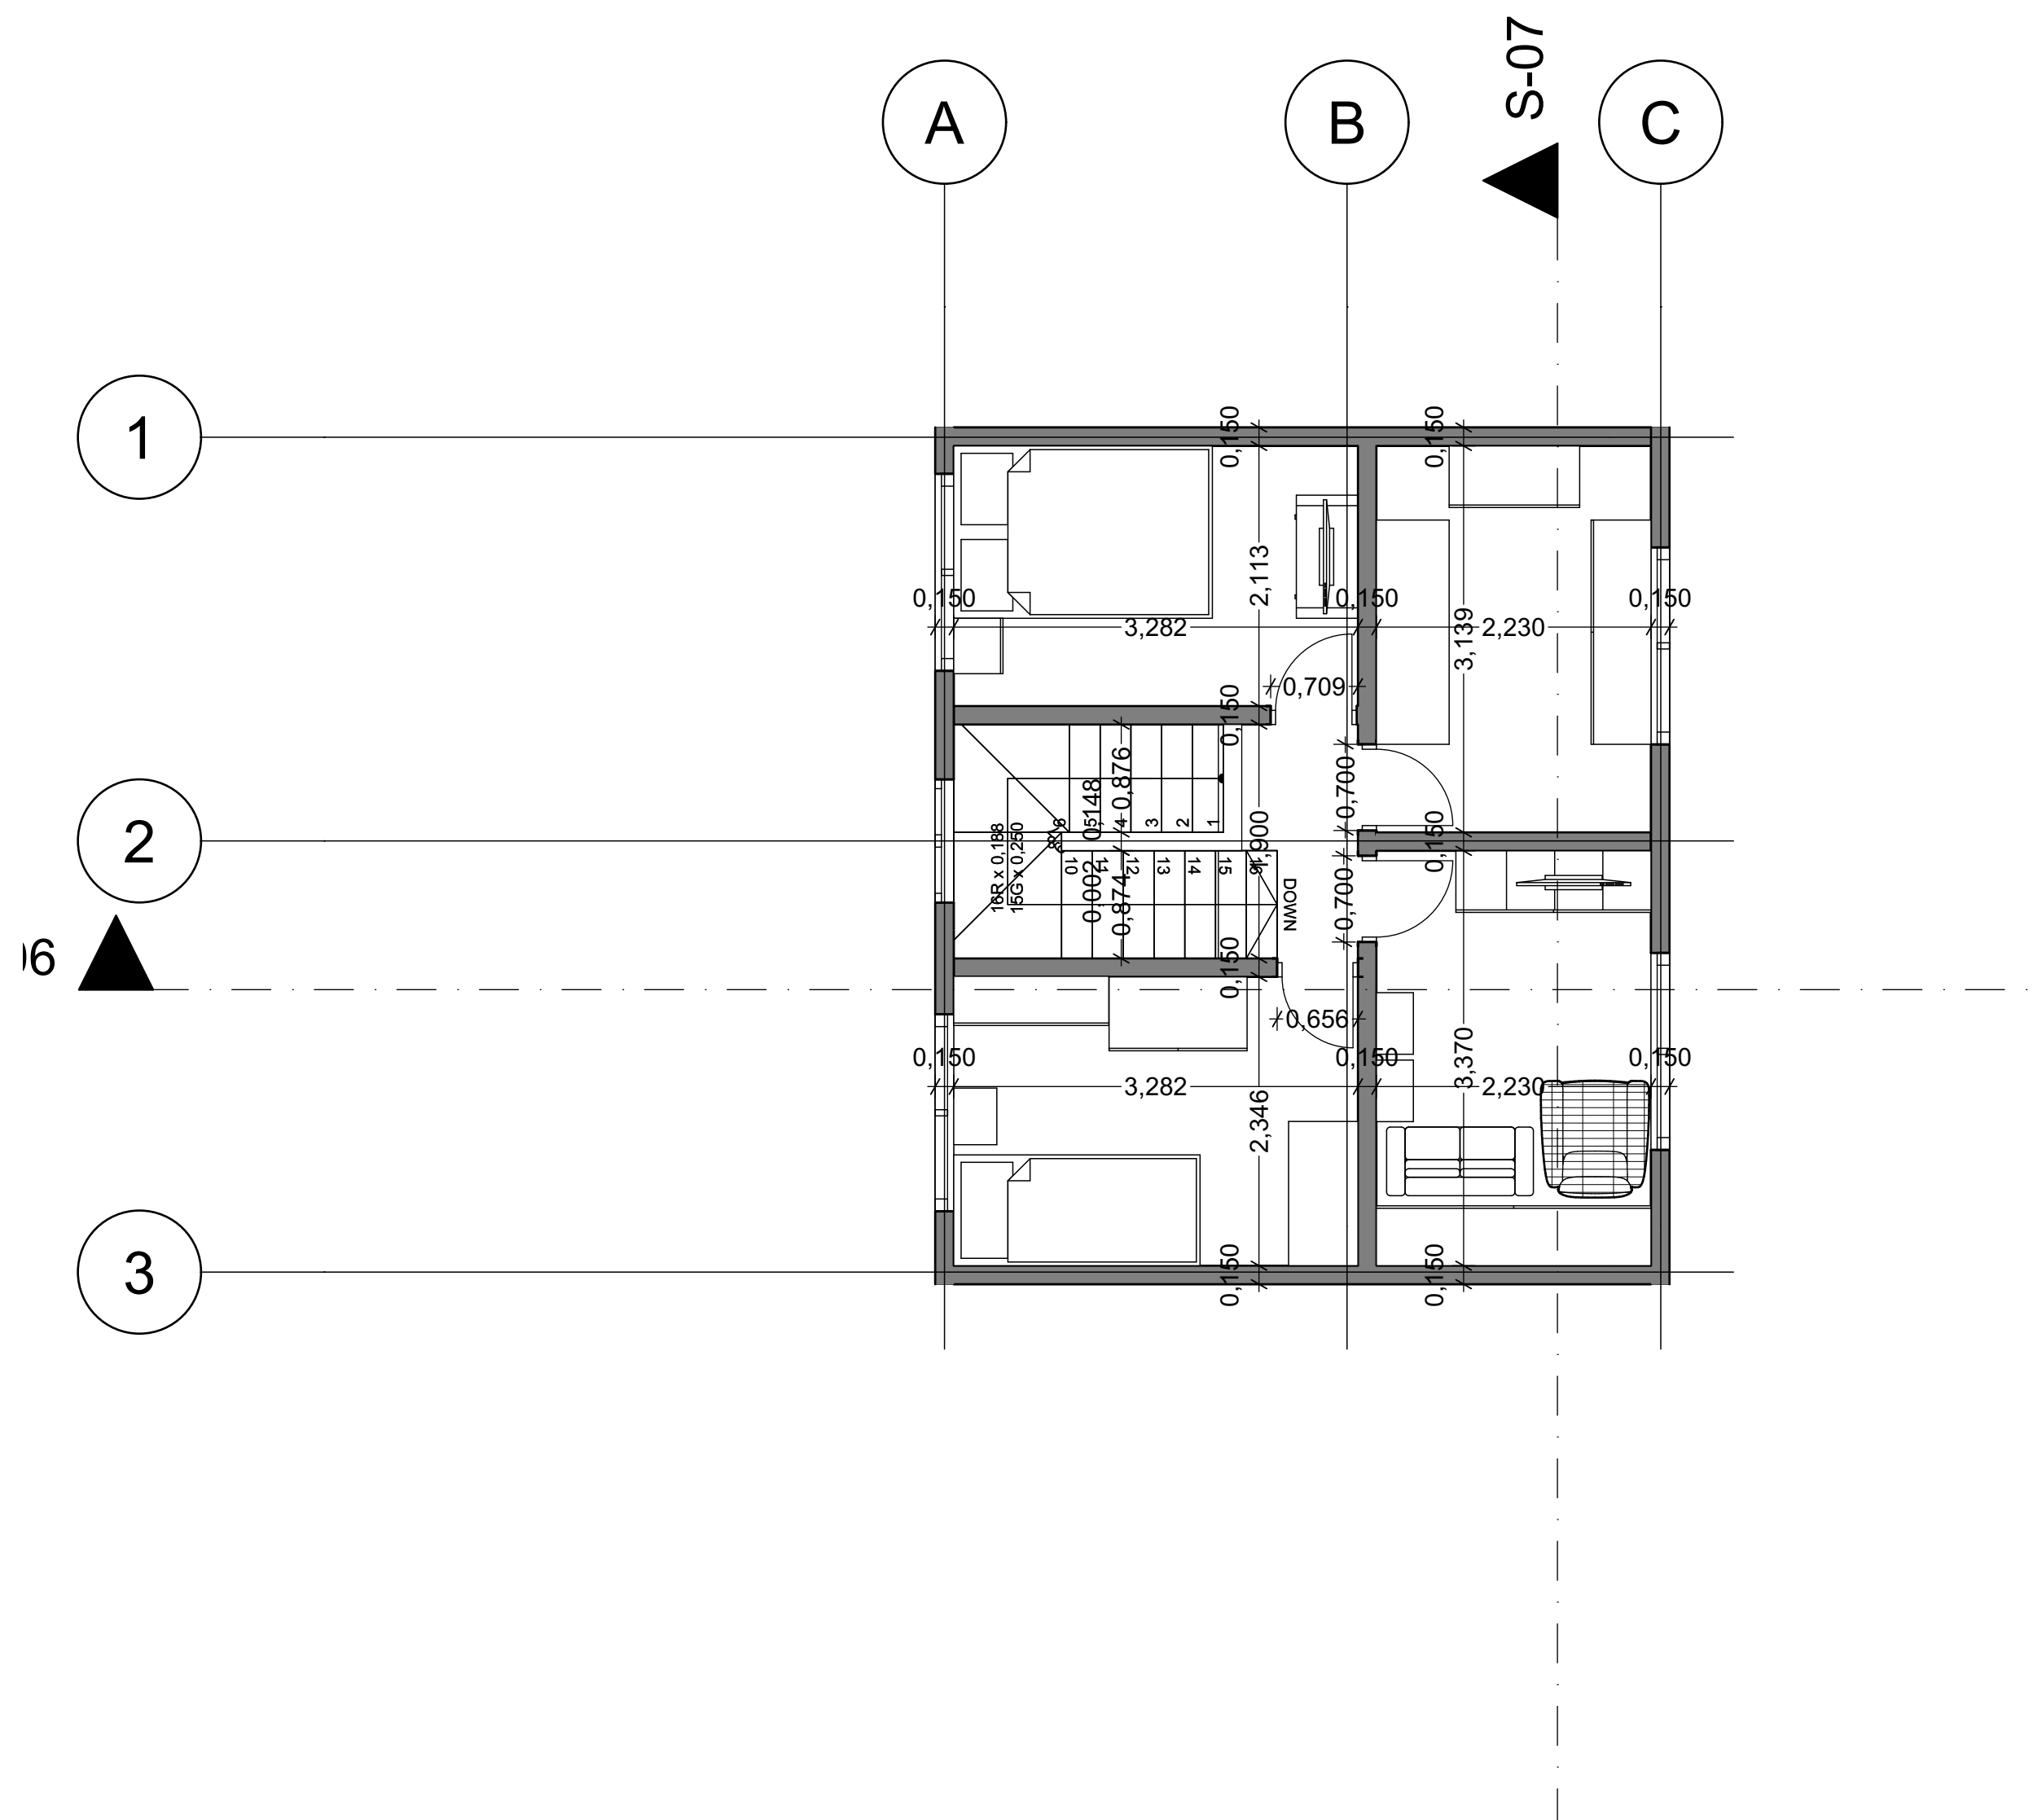



UNIVERSIDAD  
La Gran Colombia  
Fundada en 1951

Nombre del Dibujo

**PLANTA DE  
CUBIERTAS  
ESTADO INICIAL**

DIRECCION: Carrera 29 calle  
14, Bogotá  
LOCALIDAD: ANTONIO  
NARIÑO  
CIUDAD:BOGOTA  
PAIS: COLOMBIA


**OPCIONES DE  
ENFASIS**

GRUPO: 17  
ARQUITECTA: RUIZ  
HERNANDEZ JOSE ALCIDES

ESTUDIANTE:  
**CARLOS SANTIAGO  
SARMIENTO SOTO**

CONVENCIONES


NORTE: **N**

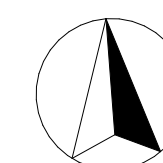


Escala de Dibujo

**1:50**

ID de Plano

**#17**

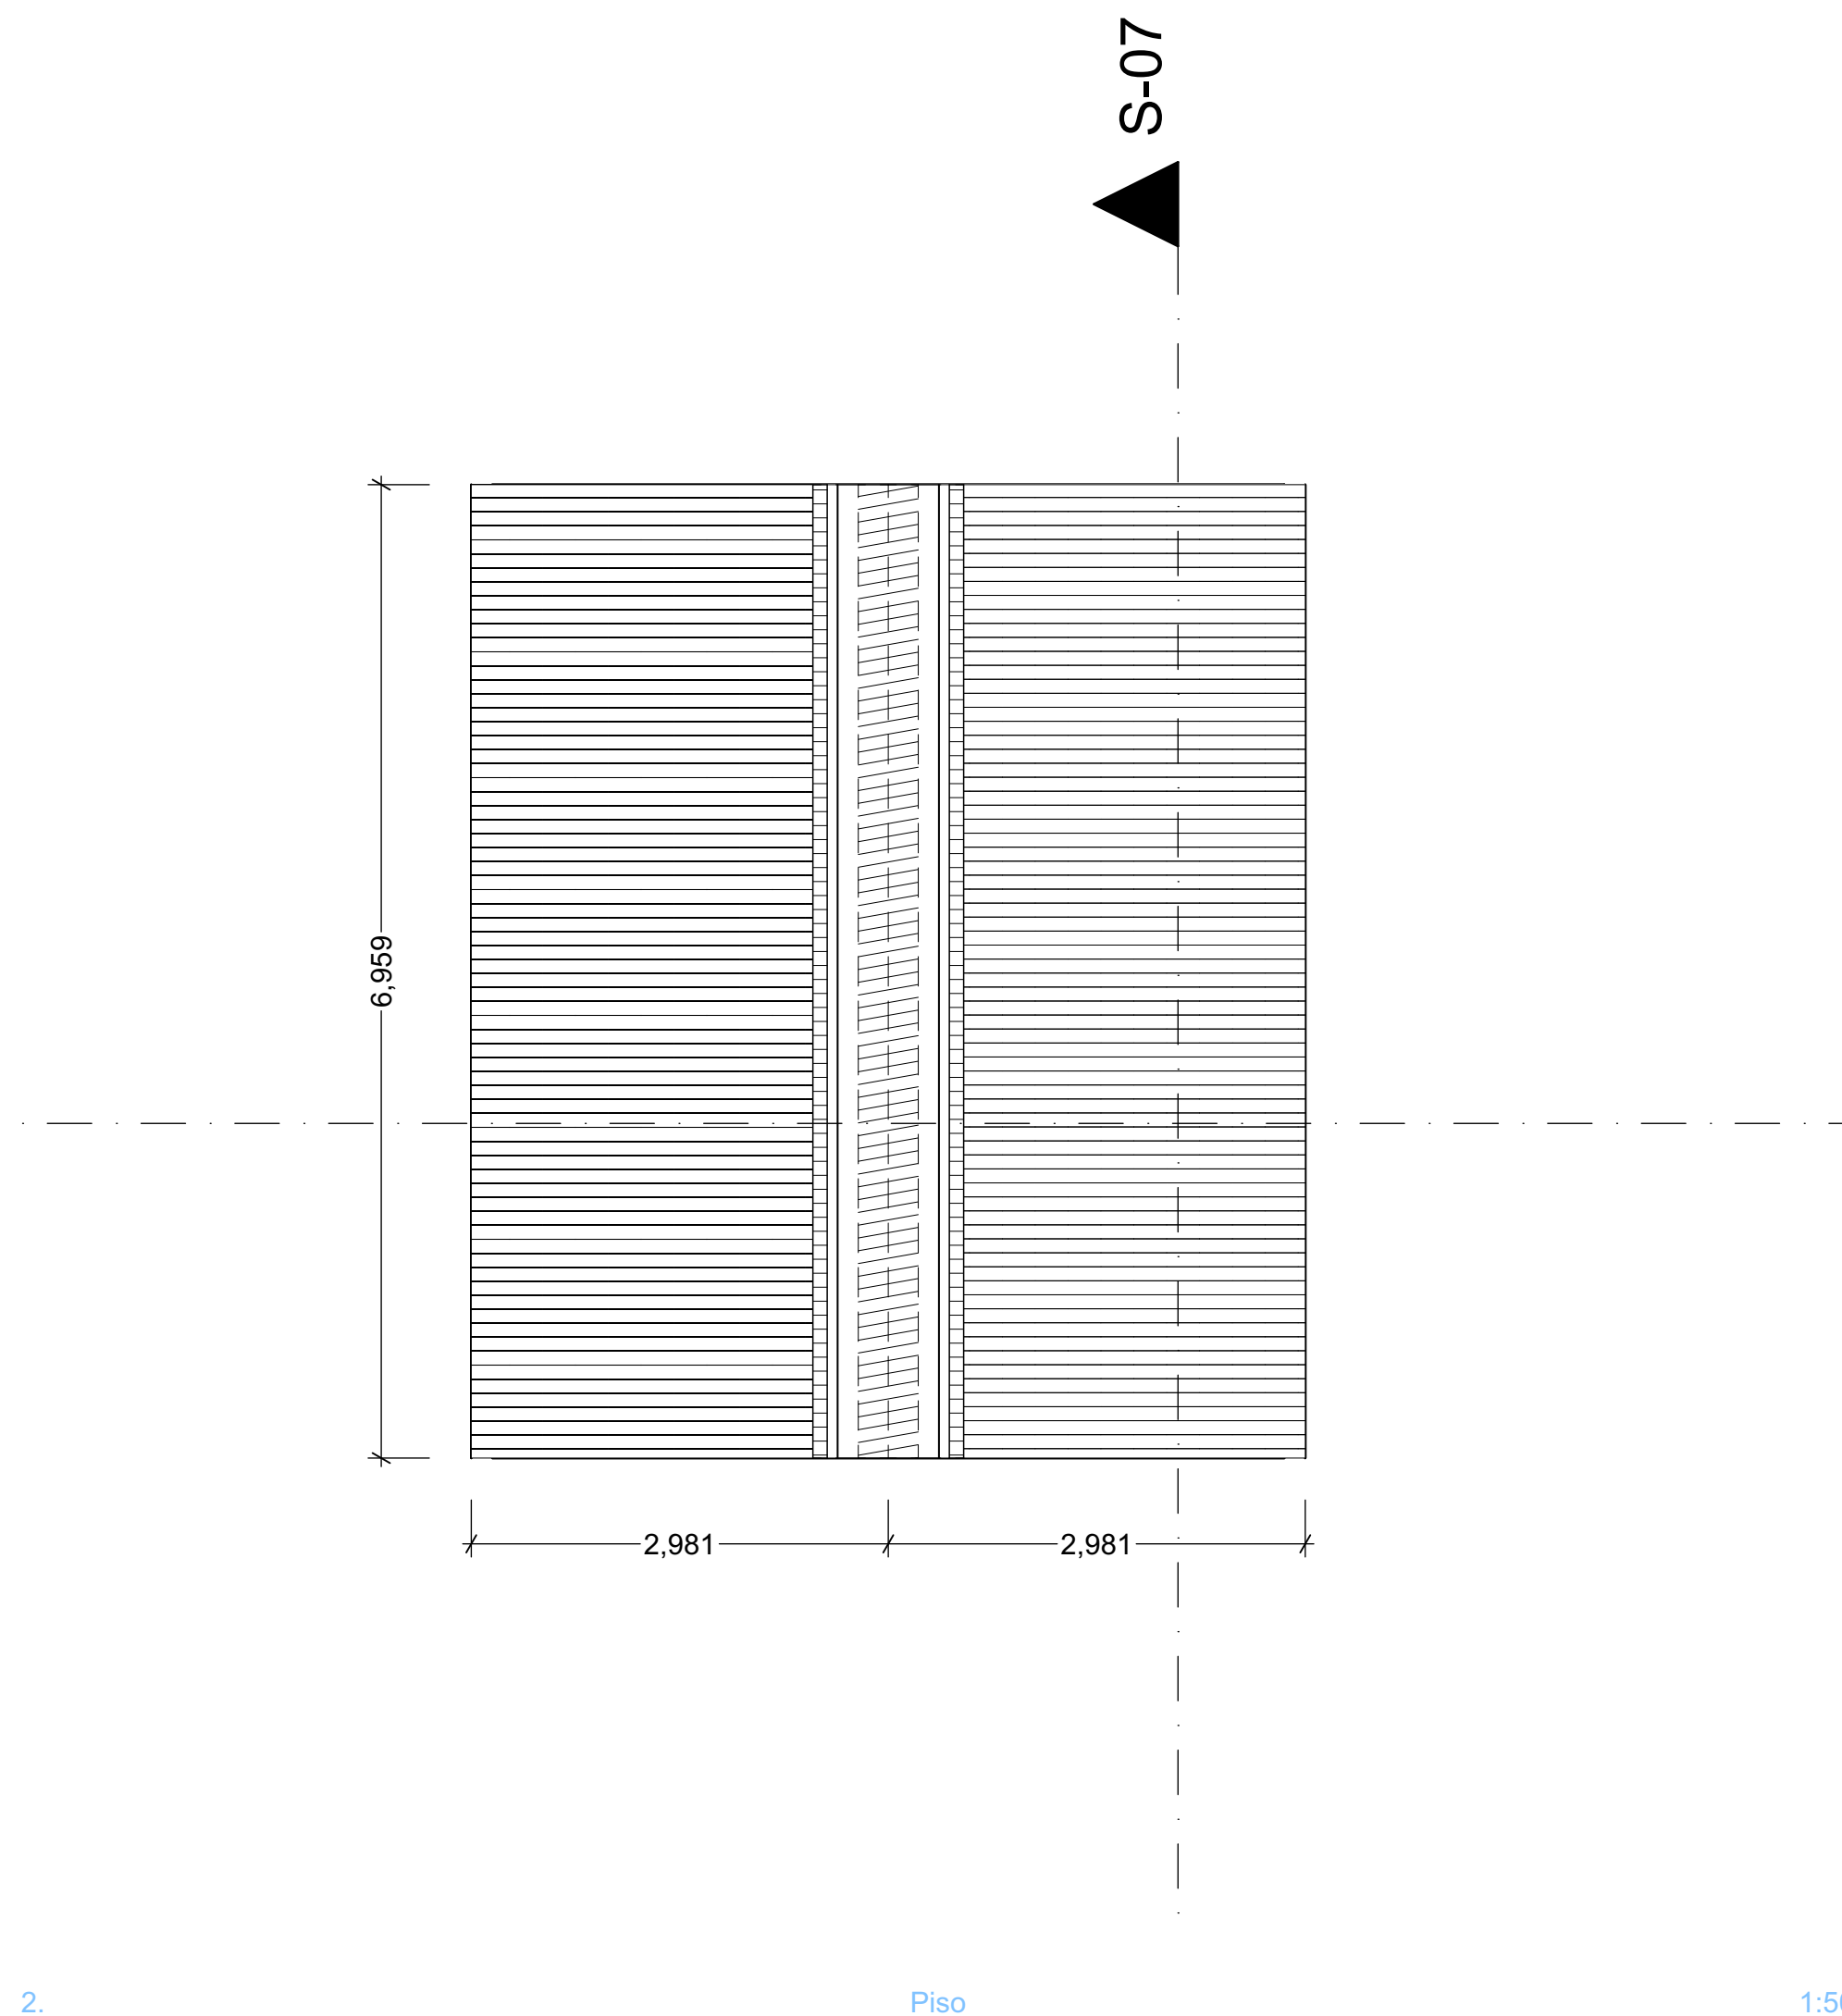





UNIVERSIDAD  
La Gran Colombia  
Fundada en 1951

Nombre del Dibujo

**ALZADO NORTE**

DIRECCION: Carrera 29 calle  
14, Bogotá  
LOCALIDAD: ANTONIO  
NARIÑO  
CIUDAD:BOGOTA  
PAIS: COLOMBIA

**OPCIONES DE ENFASIS**

GRUPO: 17  
ARQUITECTA: RUIZ  
HERNANDEZ JOSE ALCIDES

ESTUDIANTE:  
**CARLOS SANTIAGO  
SARMIENTO SOTO**

CONVENCIONES



NORTE:

Escala de Dibujo

**1:50**

ID de Plano

**#18**

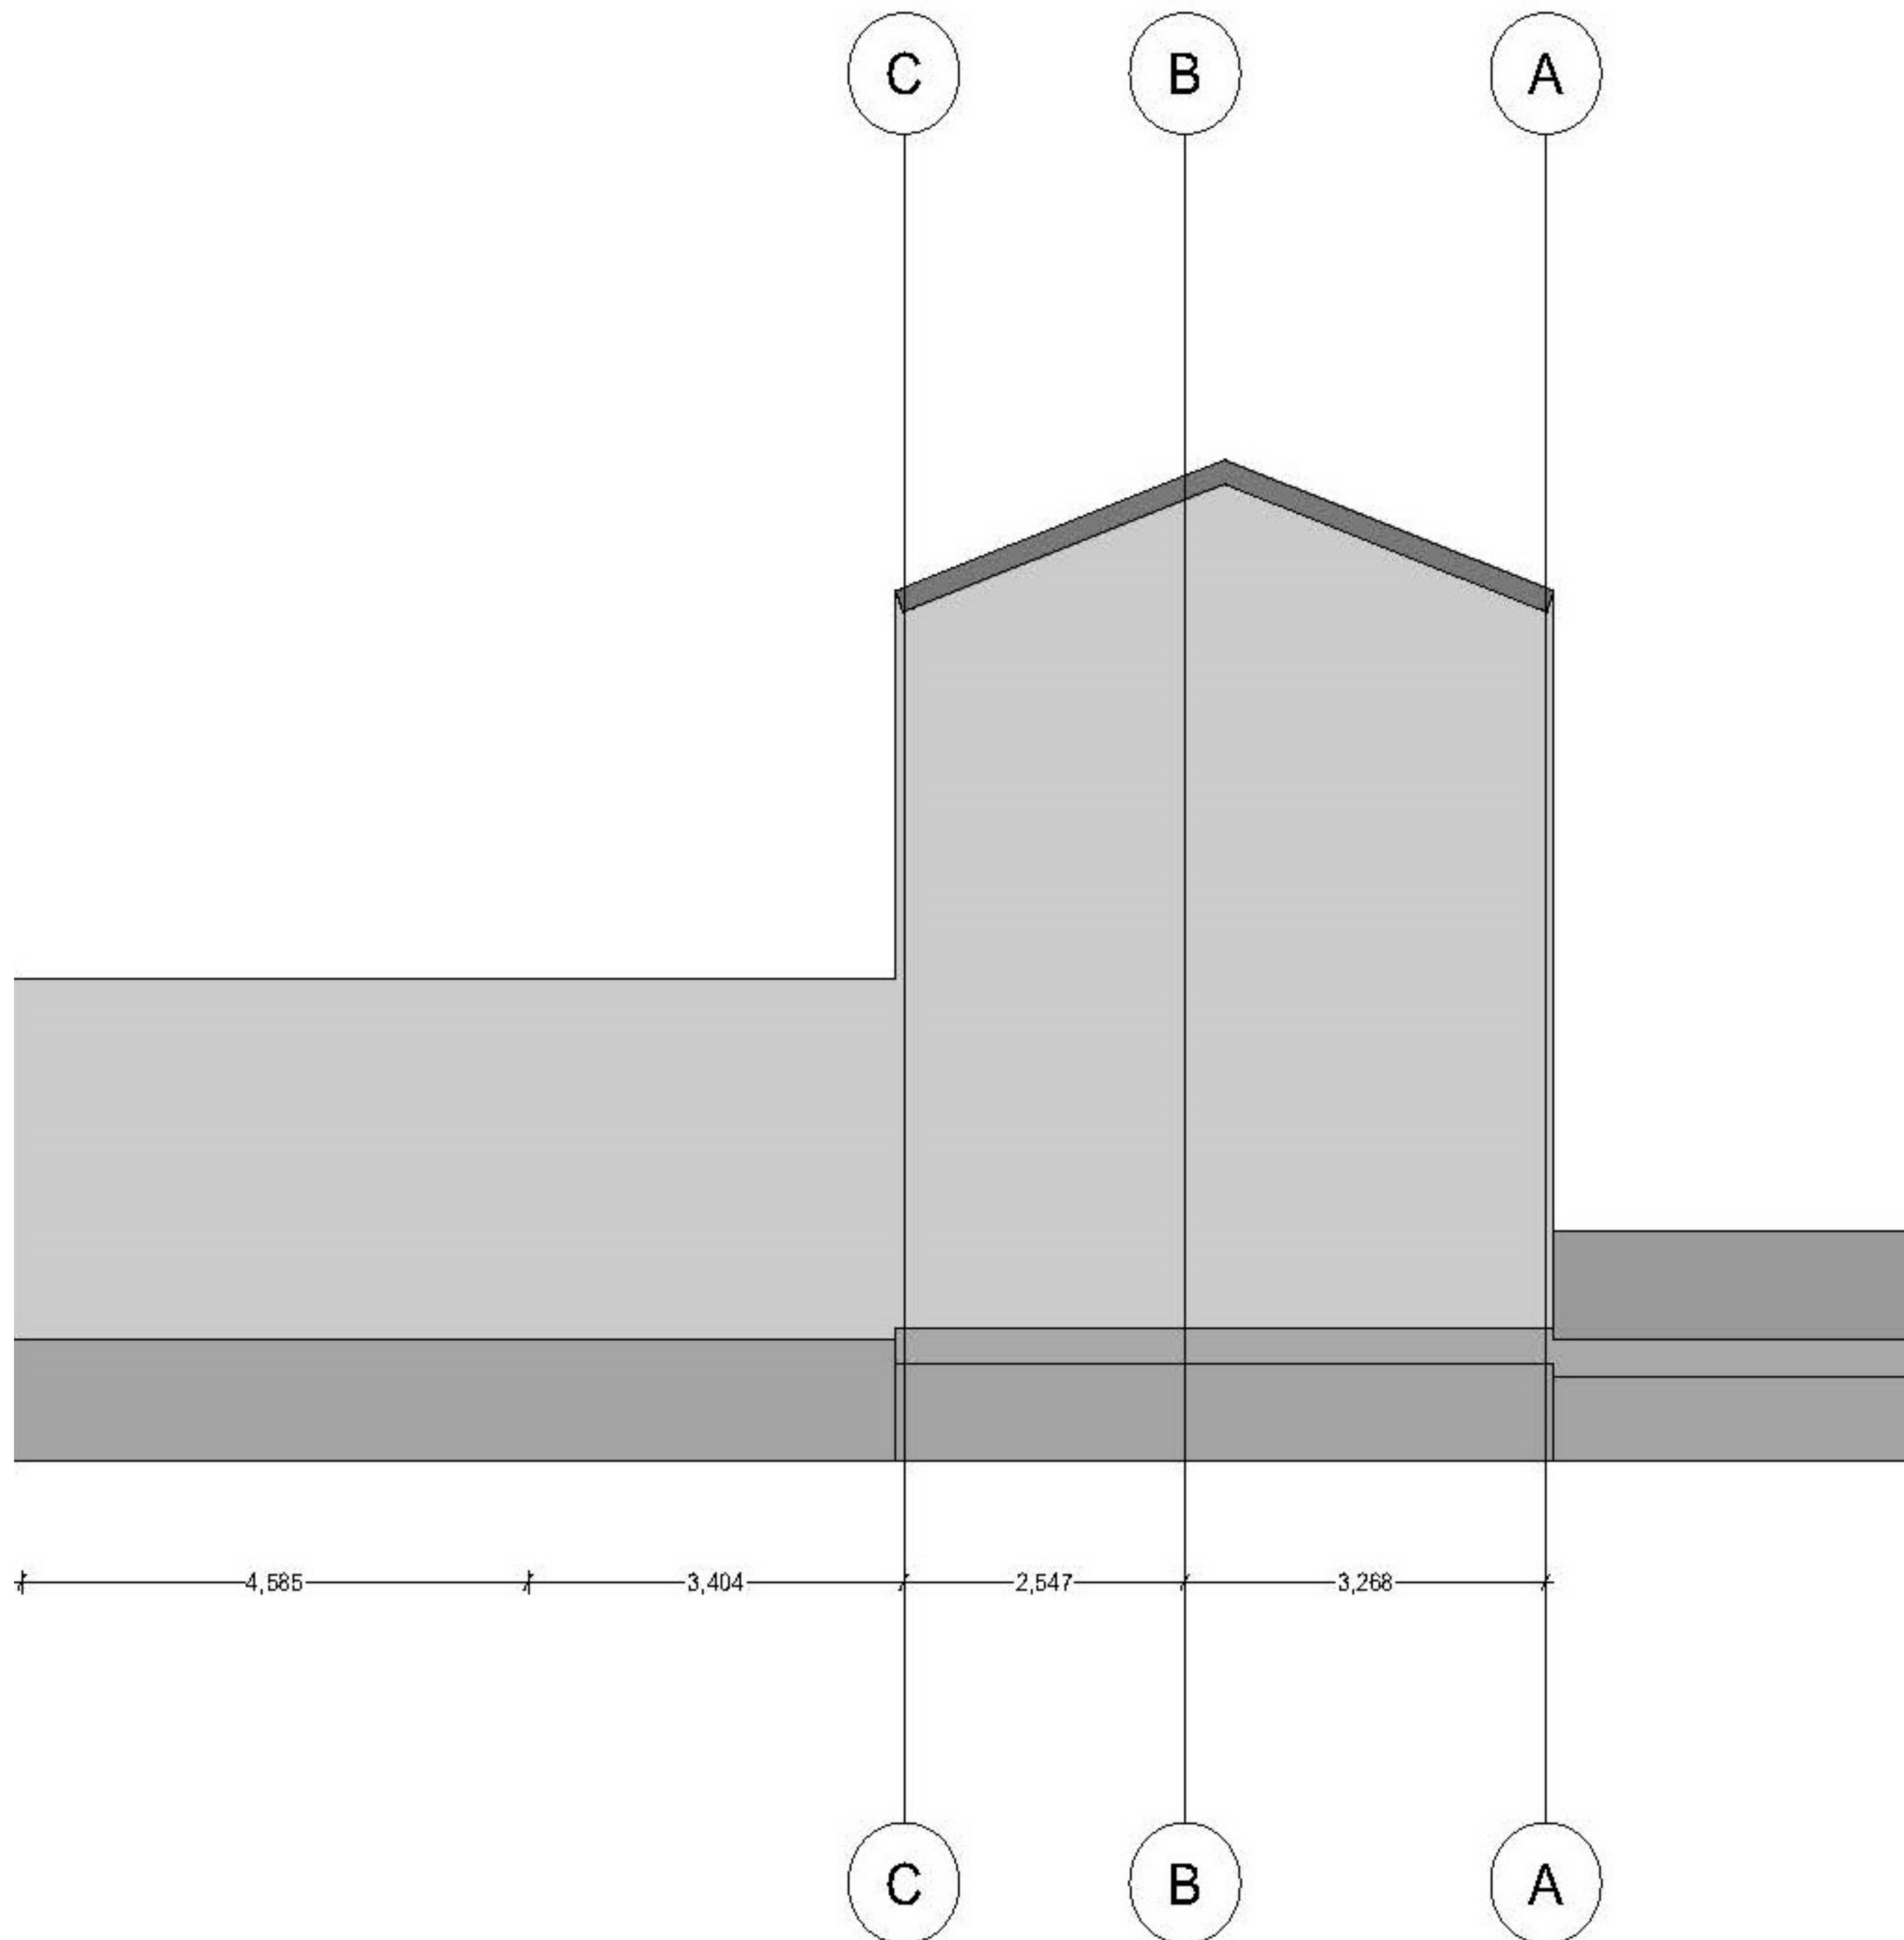



UNIVERSIDAD  
La Gran Colombia  
Fundada en 1951

Nombre del Dibujo

**ALZADO ESTE**

DIRECCION: Carrera 29 calle  
14, Bogotá  
LOCALIDAD: ANTONIO  
NARIÑO  
CIUDAD:BOGOTA  
PAIS: COLOMBIA

**OPCIONES DE  
ENFASIS**

GRUPO: 17  
ARQUITECTA: RUIZ  
HERNANDEZ JOSE ALCIDES

ESTUDIANTE:  
**CARLOS SANTIAGO  
SARMIENTO SOTO**

CONVENCIONES



NORTE:

Escala de Dibujo

**1:50**

ID de Plano

**#19**

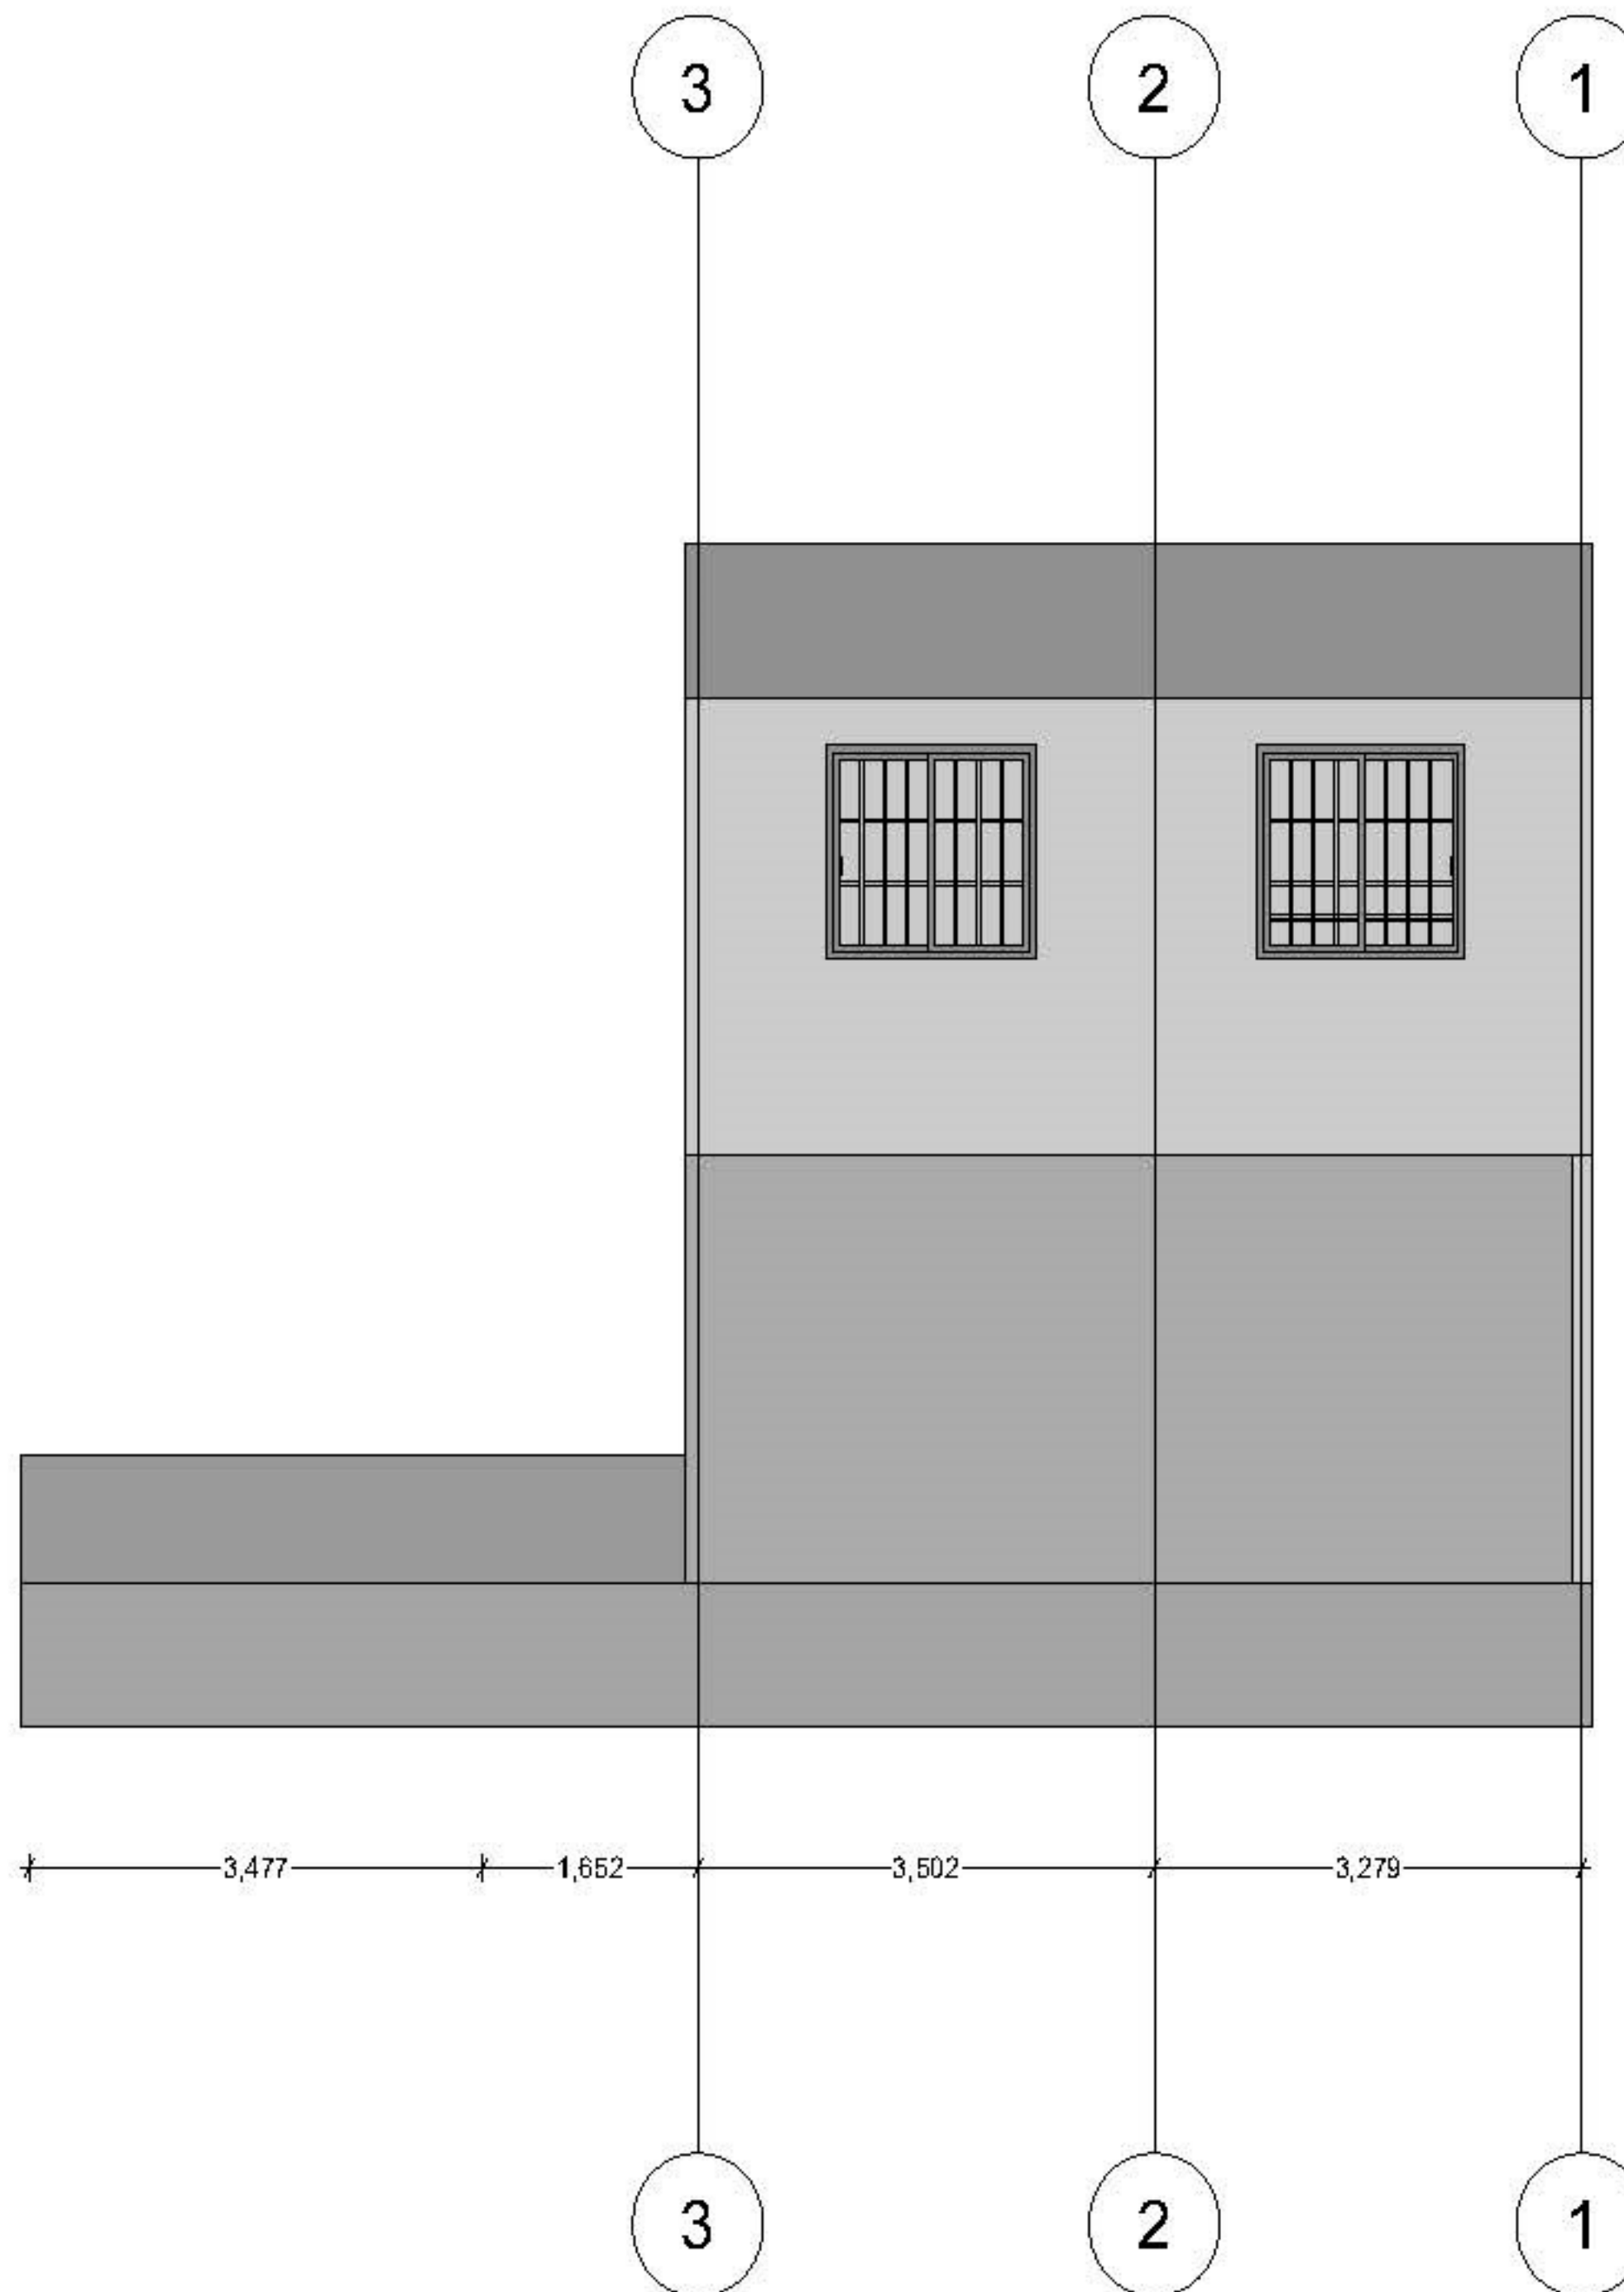



UNIVERSIDAD  
La Gran Colombia  
Fundada en 1951

Nombre del Dibujo

**ALZADO SUR**

DIRECCION: Carrera 29 calle  
14, Bogotá  
LOCALIDAD: ANTONIO  
NARIÑO  
CIUDAD:BOGOTA  
PAIS: COLOMBIA

**OPCIONES DE  
ENFASIS**

GRUPO: 17  
ARQUITECTA: RUIZ  
HERNANDEZ JOSE ALCIDES

ESTUDIANTE:  
**CARLOS SANTIAGO  
SARMIENTO SOTO**

CONVENCIONES



NORTE:

Escala de Dibujo

**1:50**

ID de Plano

**#20**

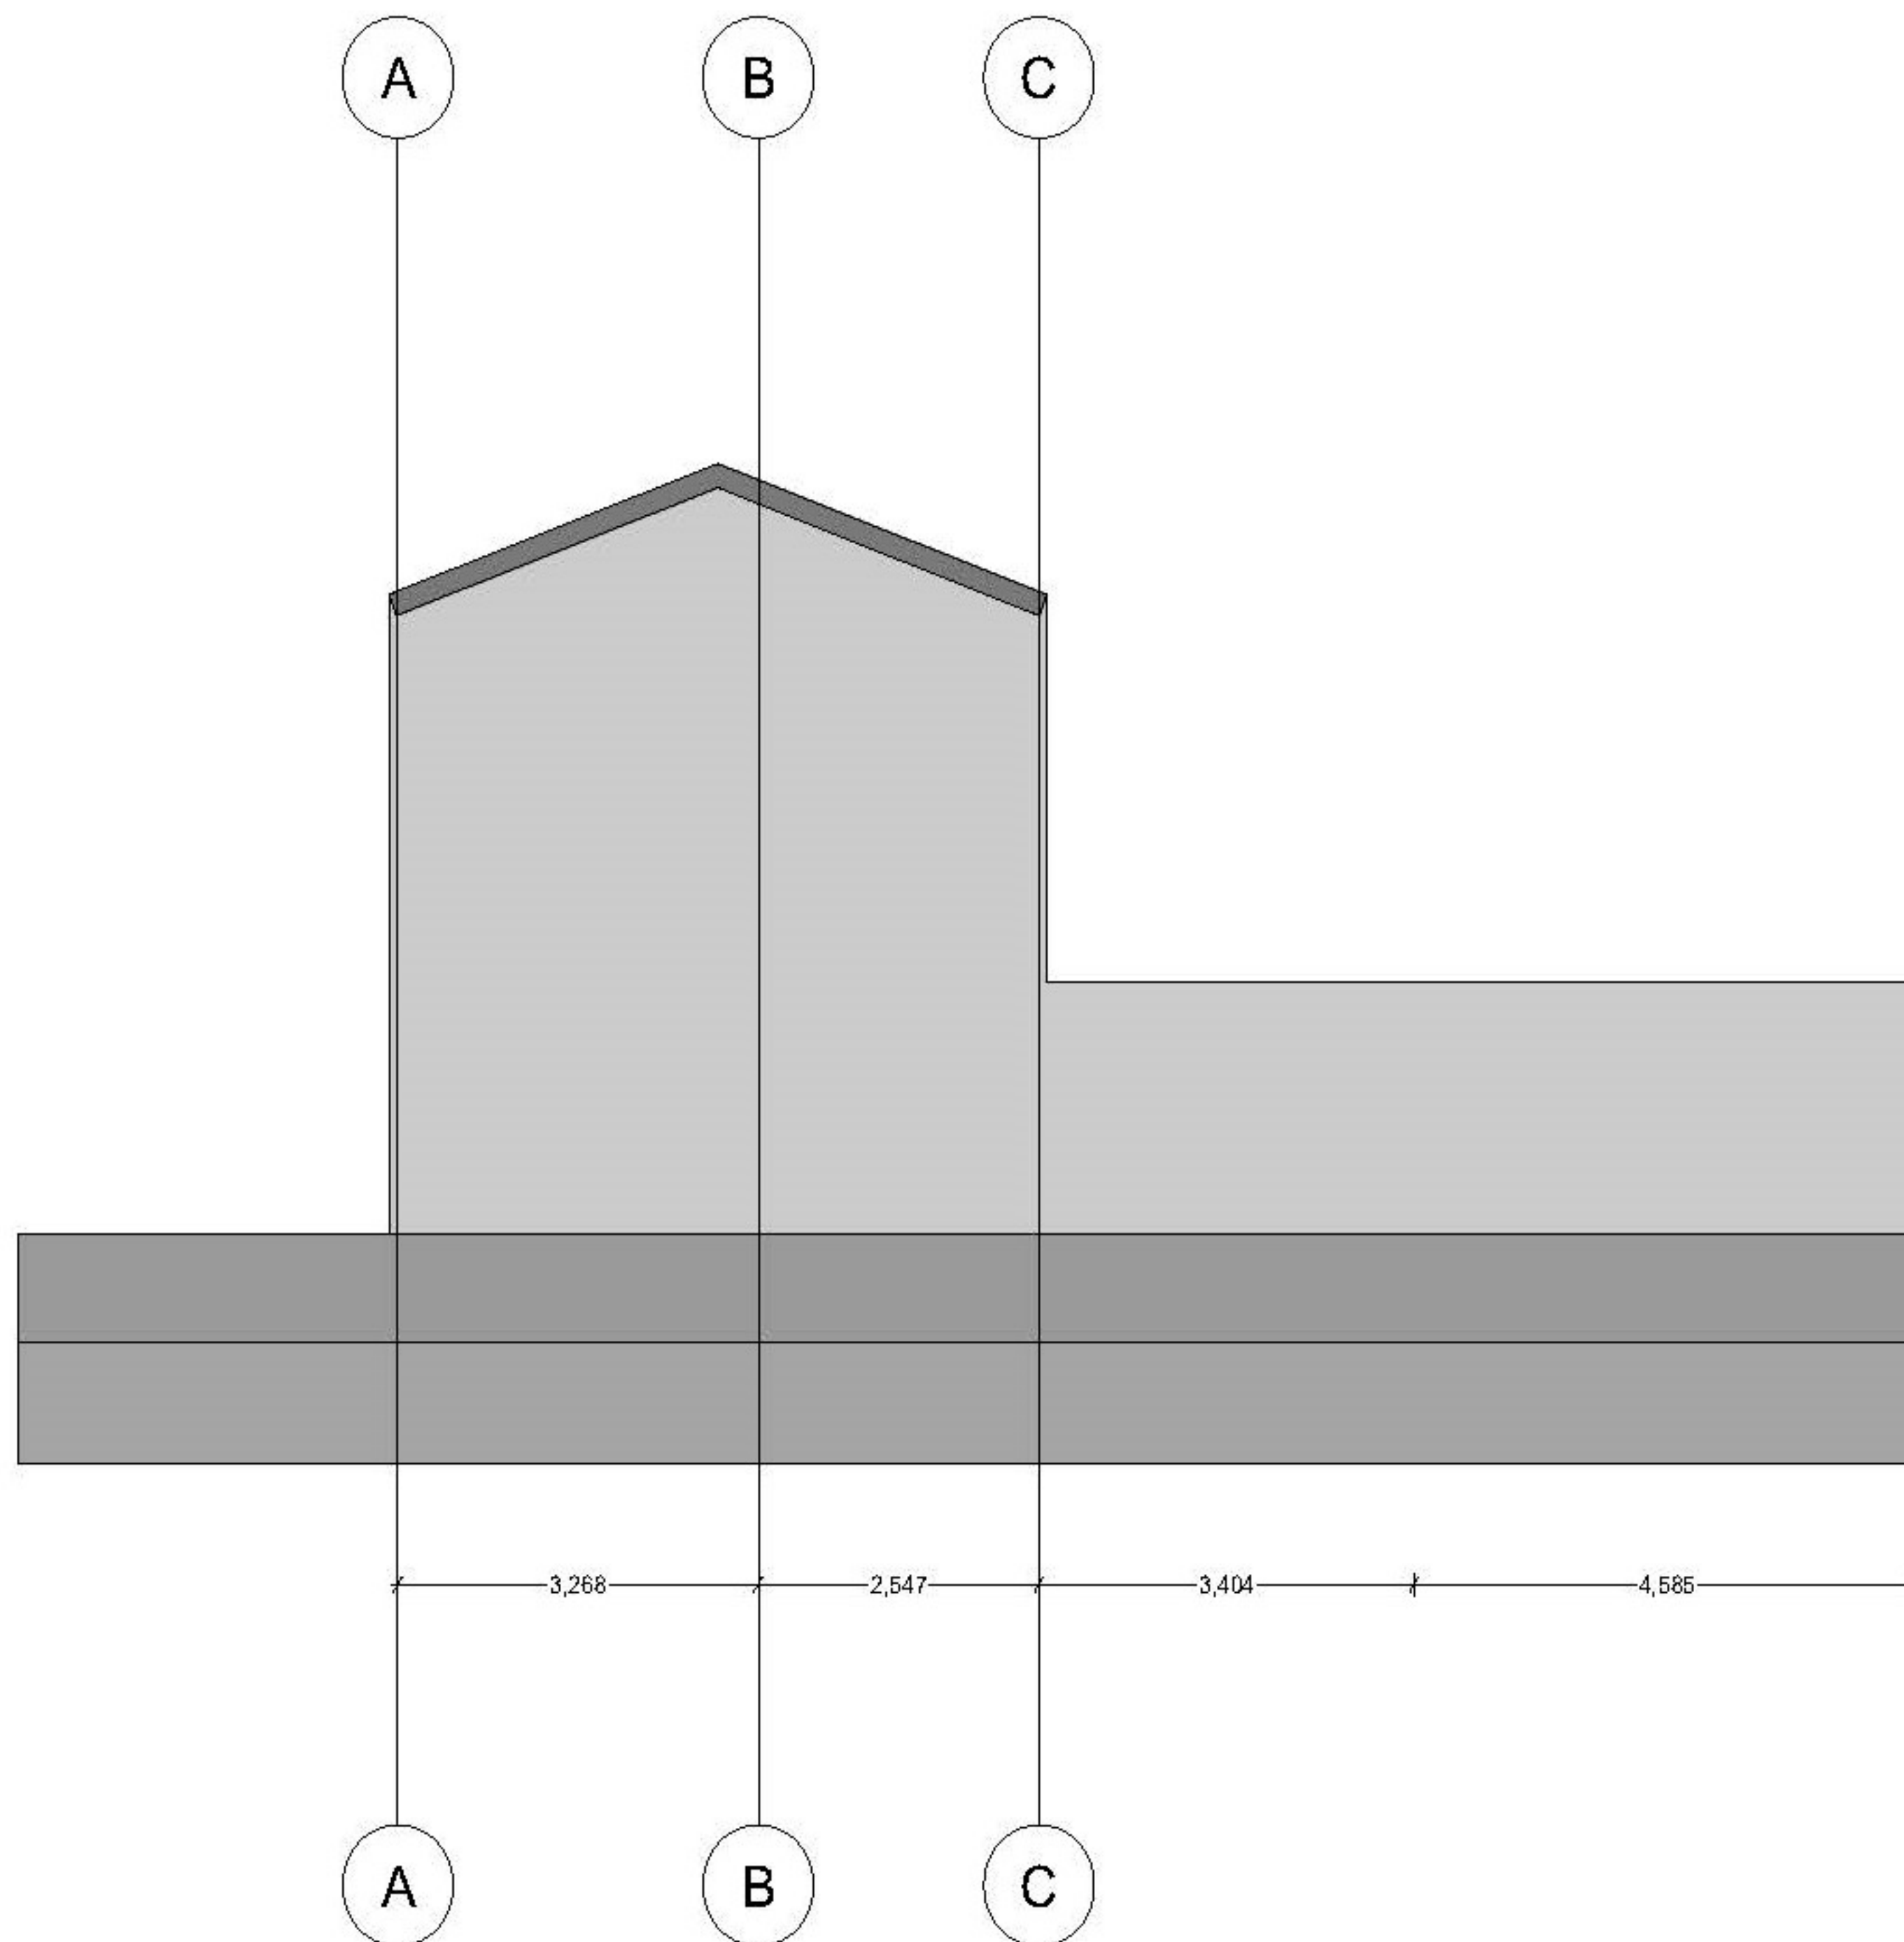



UNIVERSIDAD  
La Gran Colombia  
Fundada en 1951

Nombre del Dibujo

### ALZADO OESTE

DIRECCION: Carrera 29 calle  
14, Bogotá  
LOCALIDAD: ANTONIO  
NARIÑO  
CIUDAD:BOGOTA  
PAIS: COLOMBIA

### OPCIONES DE ENFASIS

GRUPO: 17  
ARQUITECTA: RUIZ  
HERNANDEZ JOSE ALCIDES

ESTUDIANTE:  
**CARLOS SANTIAGO  
SARMIENTO SOTO**

### CONVENCIONES


NORTE:

Escala de Dibujo

**1:50**

ID de Plano

**#21**





UNIVERSIDAD  
La Gran Colombia  
Fundada en 1951

Nombre del Dibujo

### CORTE LONGITUDINAL

DIRECCION: Carrera 29 calle  
14, Bogotá  
LOCALIDAD: ANTONIO  
NARIÑO  
CIUDAD:BOGOTA  
PAIS: COLOMBIA

### OPCIONES DE ENFASIS

GRUPO: 17  
ARQUITECTA: RUIZ  
HERNANDEZ JOSE ALCIDES

ESTUDIANTE:  
**CARLOS SANTIAGO  
SARMIENTO SOTO**

CONVENCIONES



NORTE:

Escala de Dibujo

# 1:50

ID de Plano

# #24

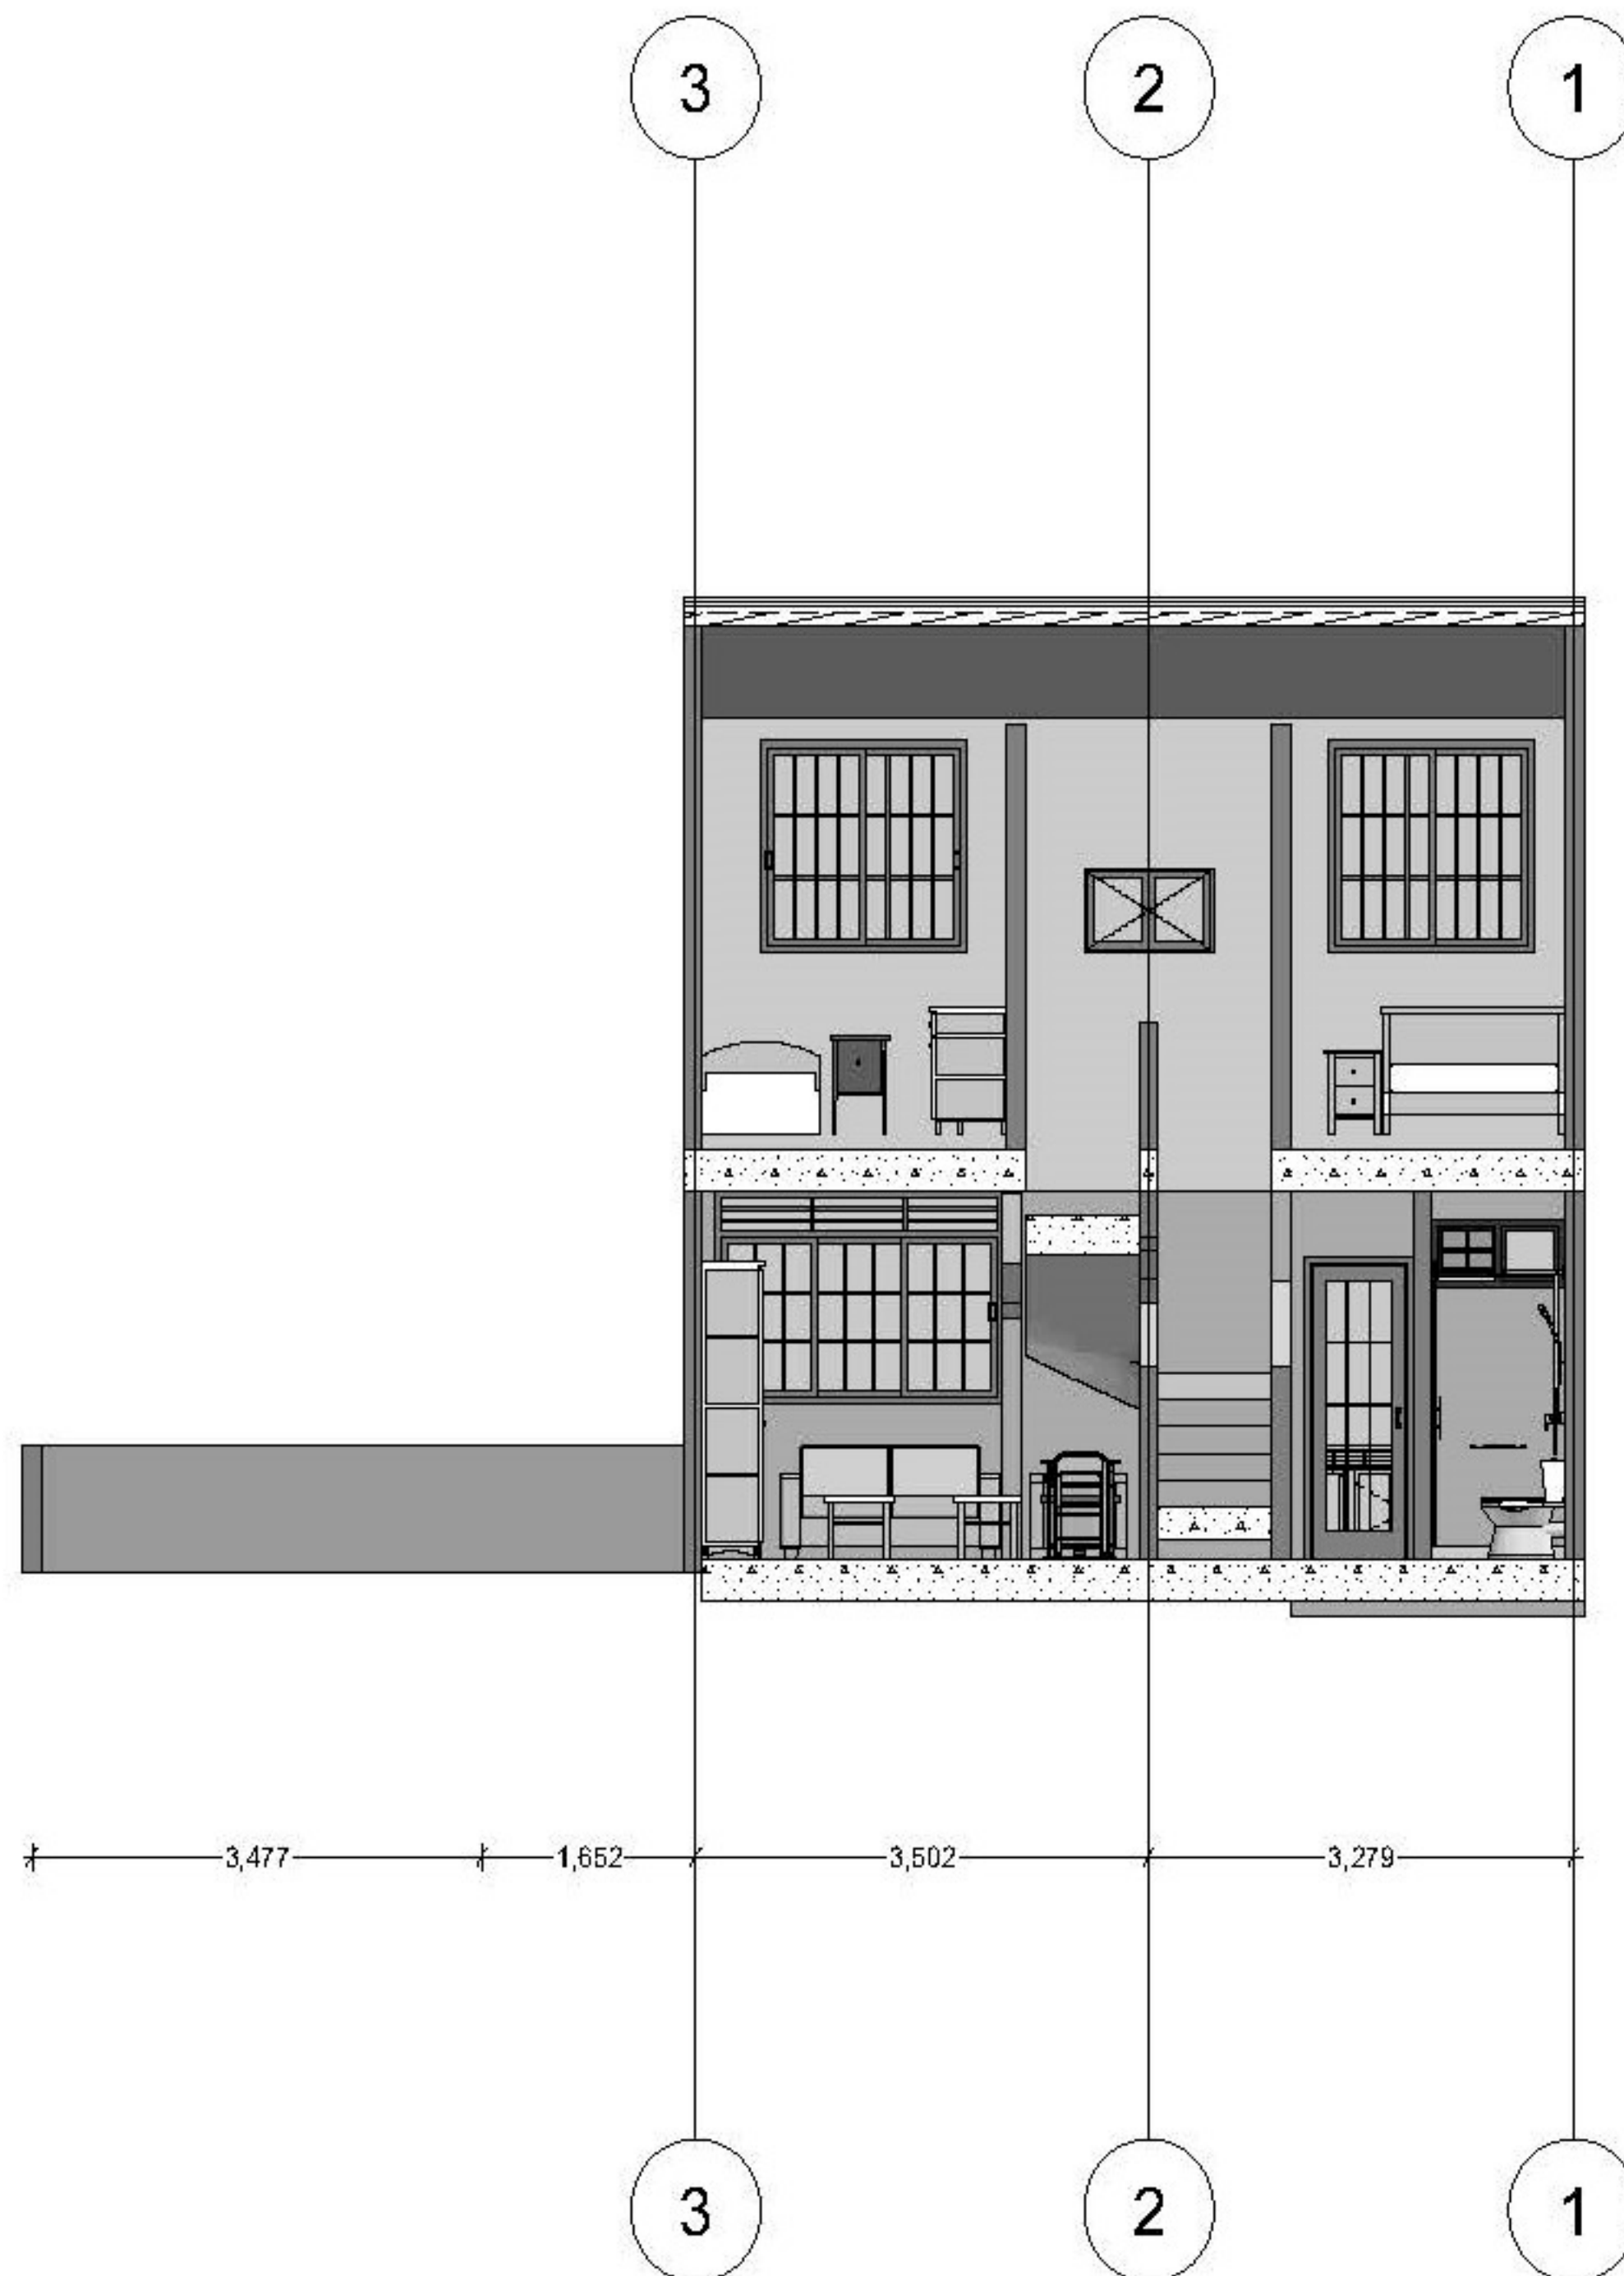





UNIVERSIDAD  
La Gran Colombia  
Fundada en 1951

Nombre del Dibujo

### CORTE TRANSVERSAL

DIRECCION: Carrera 29 calle  
14, Bogotá  
LOCALIDAD: ANTONIO  
NARIÑO  
CIUDAD:BOGOTA  
PAIS: COLOMBIA

### OPCIONES DE ENFASIS

GRUPO: 17  
ARQUITECTA: RUIZ  
HERNANDEZ JOSE ALCIDES

ESTUDIANTE:  
**CARLOS SANTIAGO  
SARMIENTO SOTO**

CONVENCIONES



NORTE:

Escala de Dibujo

# 1:50

ID de Plano

# #25

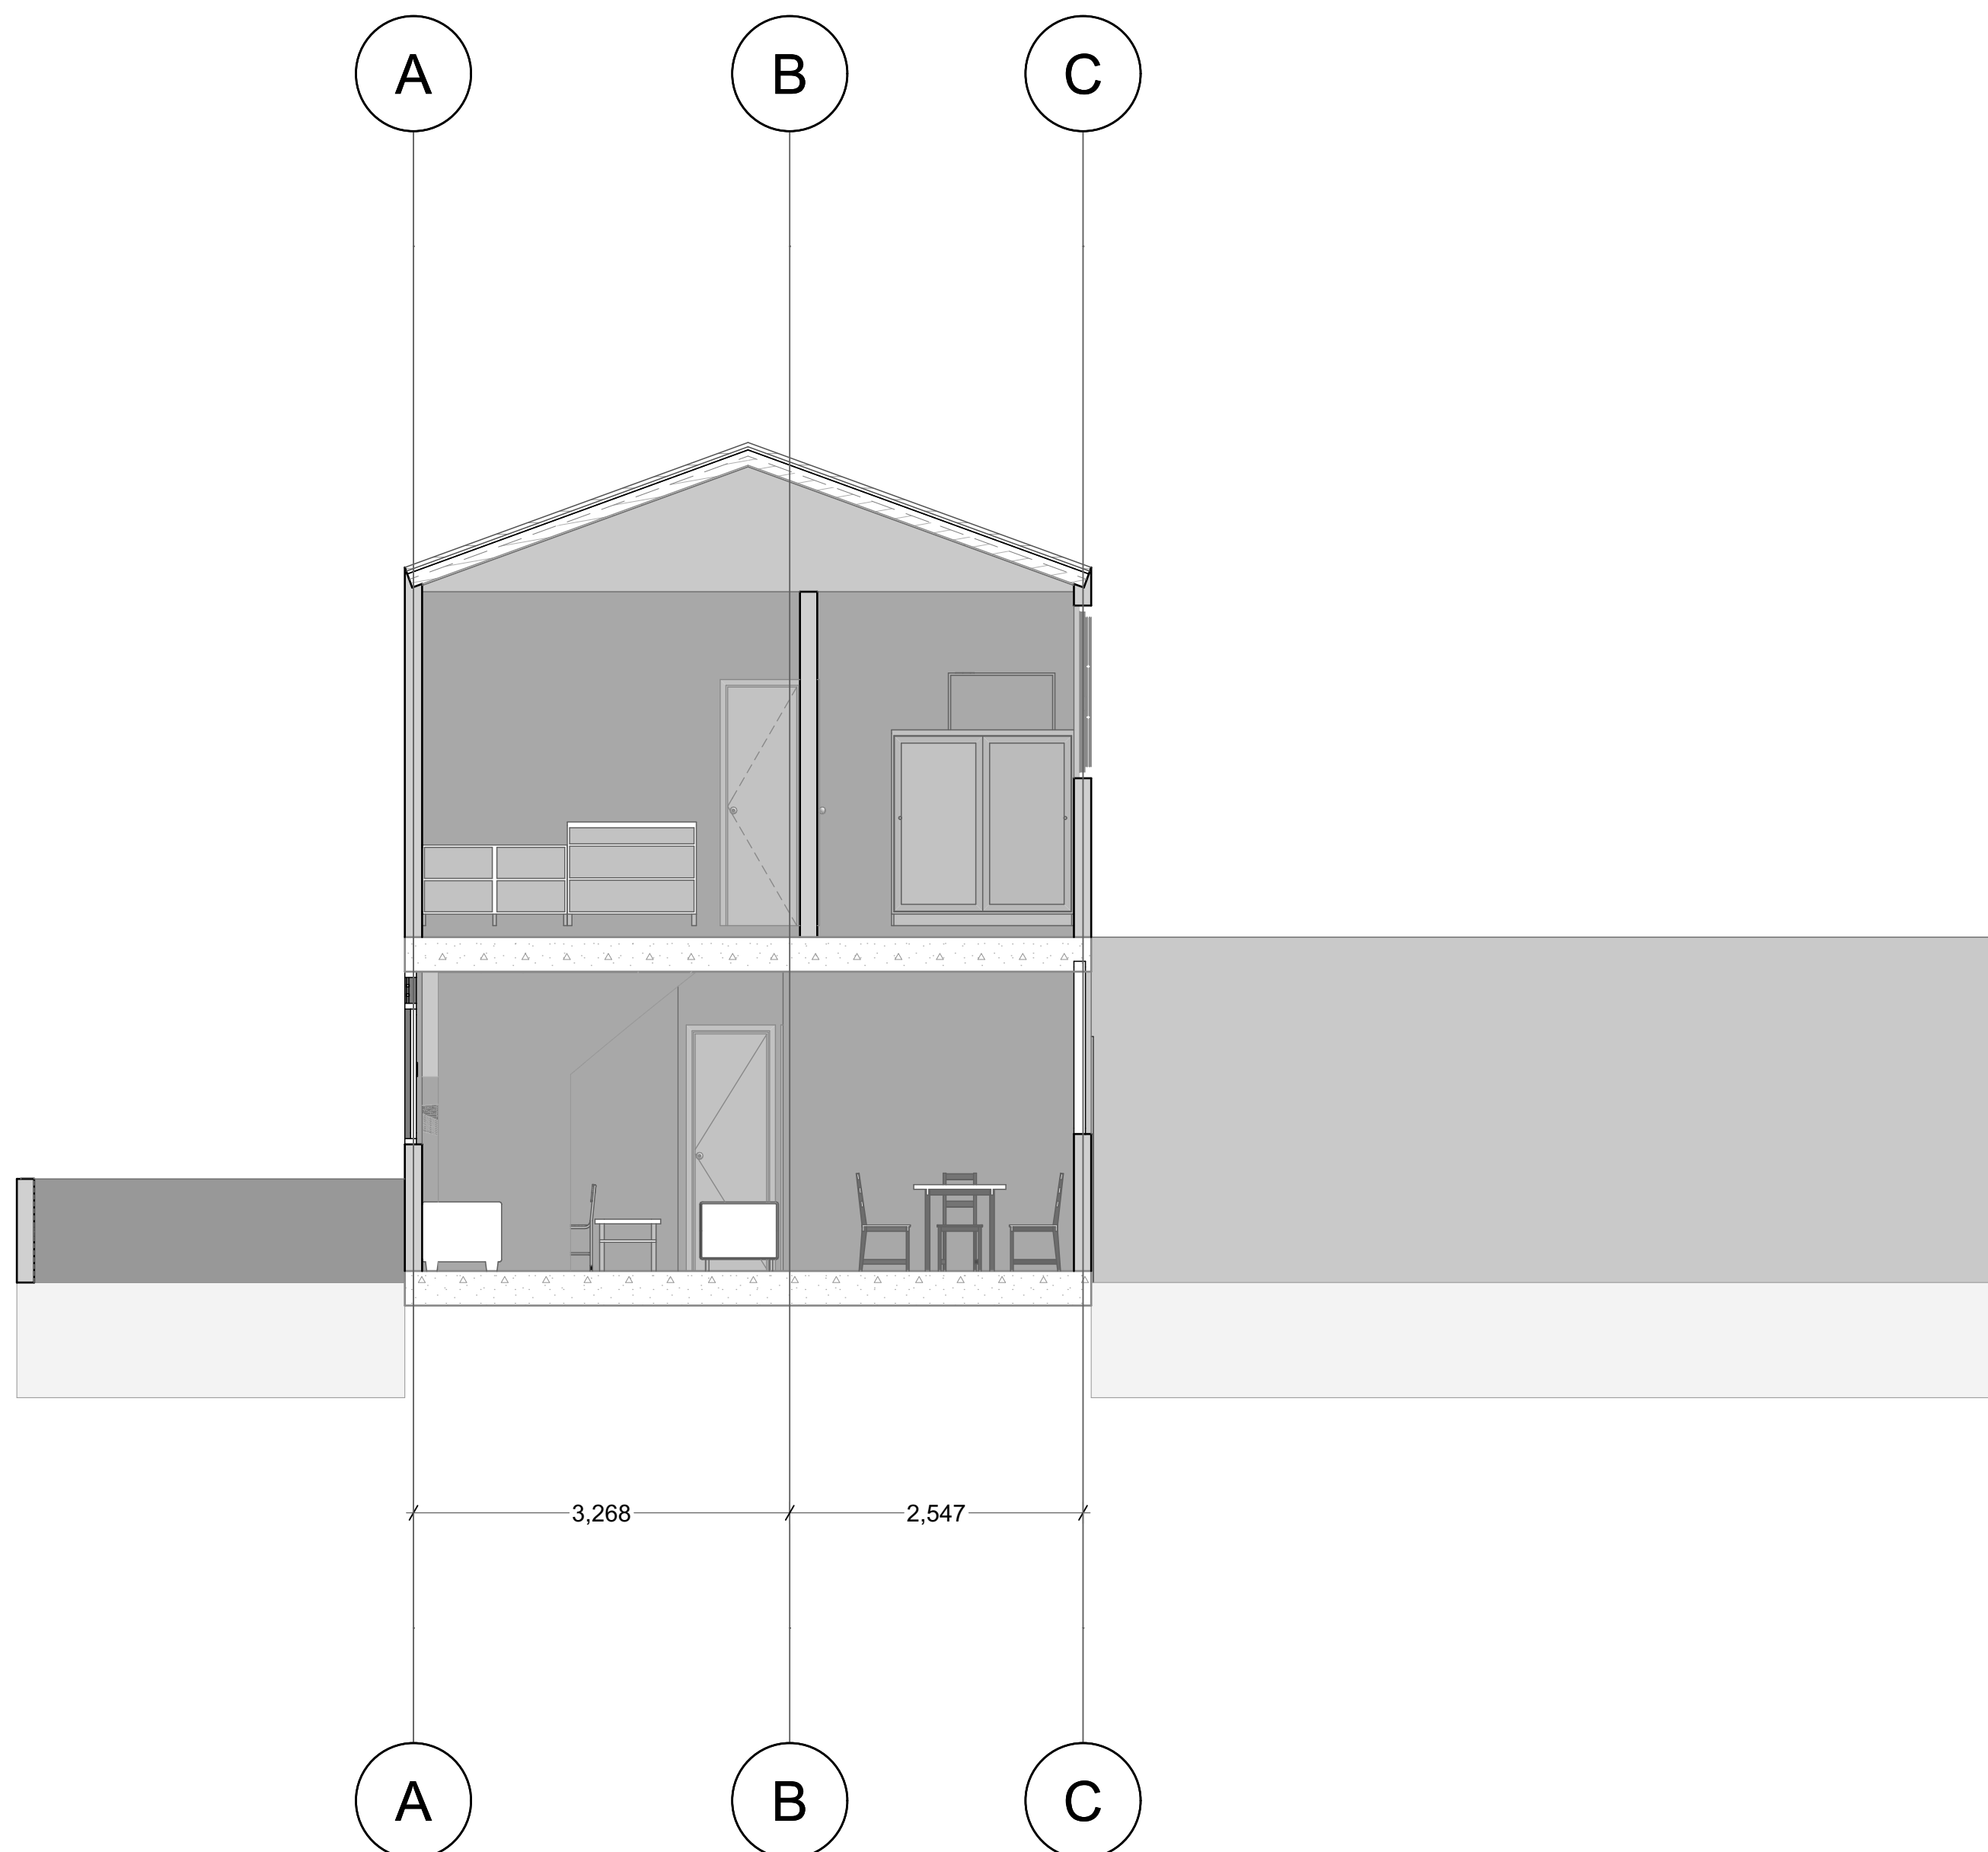



UNIVERSIDAD  
La Gran Colombia  
Fundada en 1951

Nombre del Dibujo

**SIMULACION  
ESTADO INICIAL**


DIRECCION: Carrera 29 calle  
14, Bogotá  
LOCALIDAD: ANTONIO  
NARIÑO  
CIUDAD:BOGOTA  
PAIS: COLOMBIA

**OPCIONES DE  
ENFASIS**

GRUPO: 17  
ARQUITECTA: RUIZ  
HERNANDEZ JOSE ALCIDES

ESTUDIANTE:  
**CARLOS SANTIAGO  
SARMIENTO SOTO**

CONVENCIONES

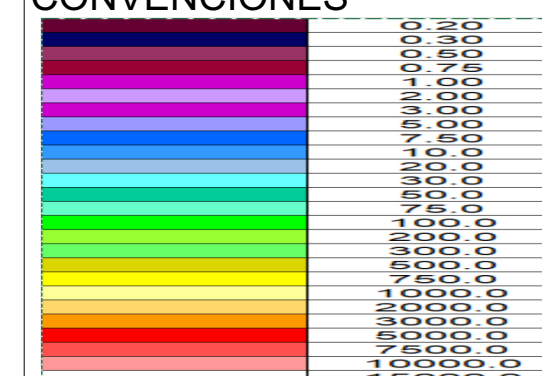


NORTE:

Escala de Dibujo

ID de Plano

**#26**

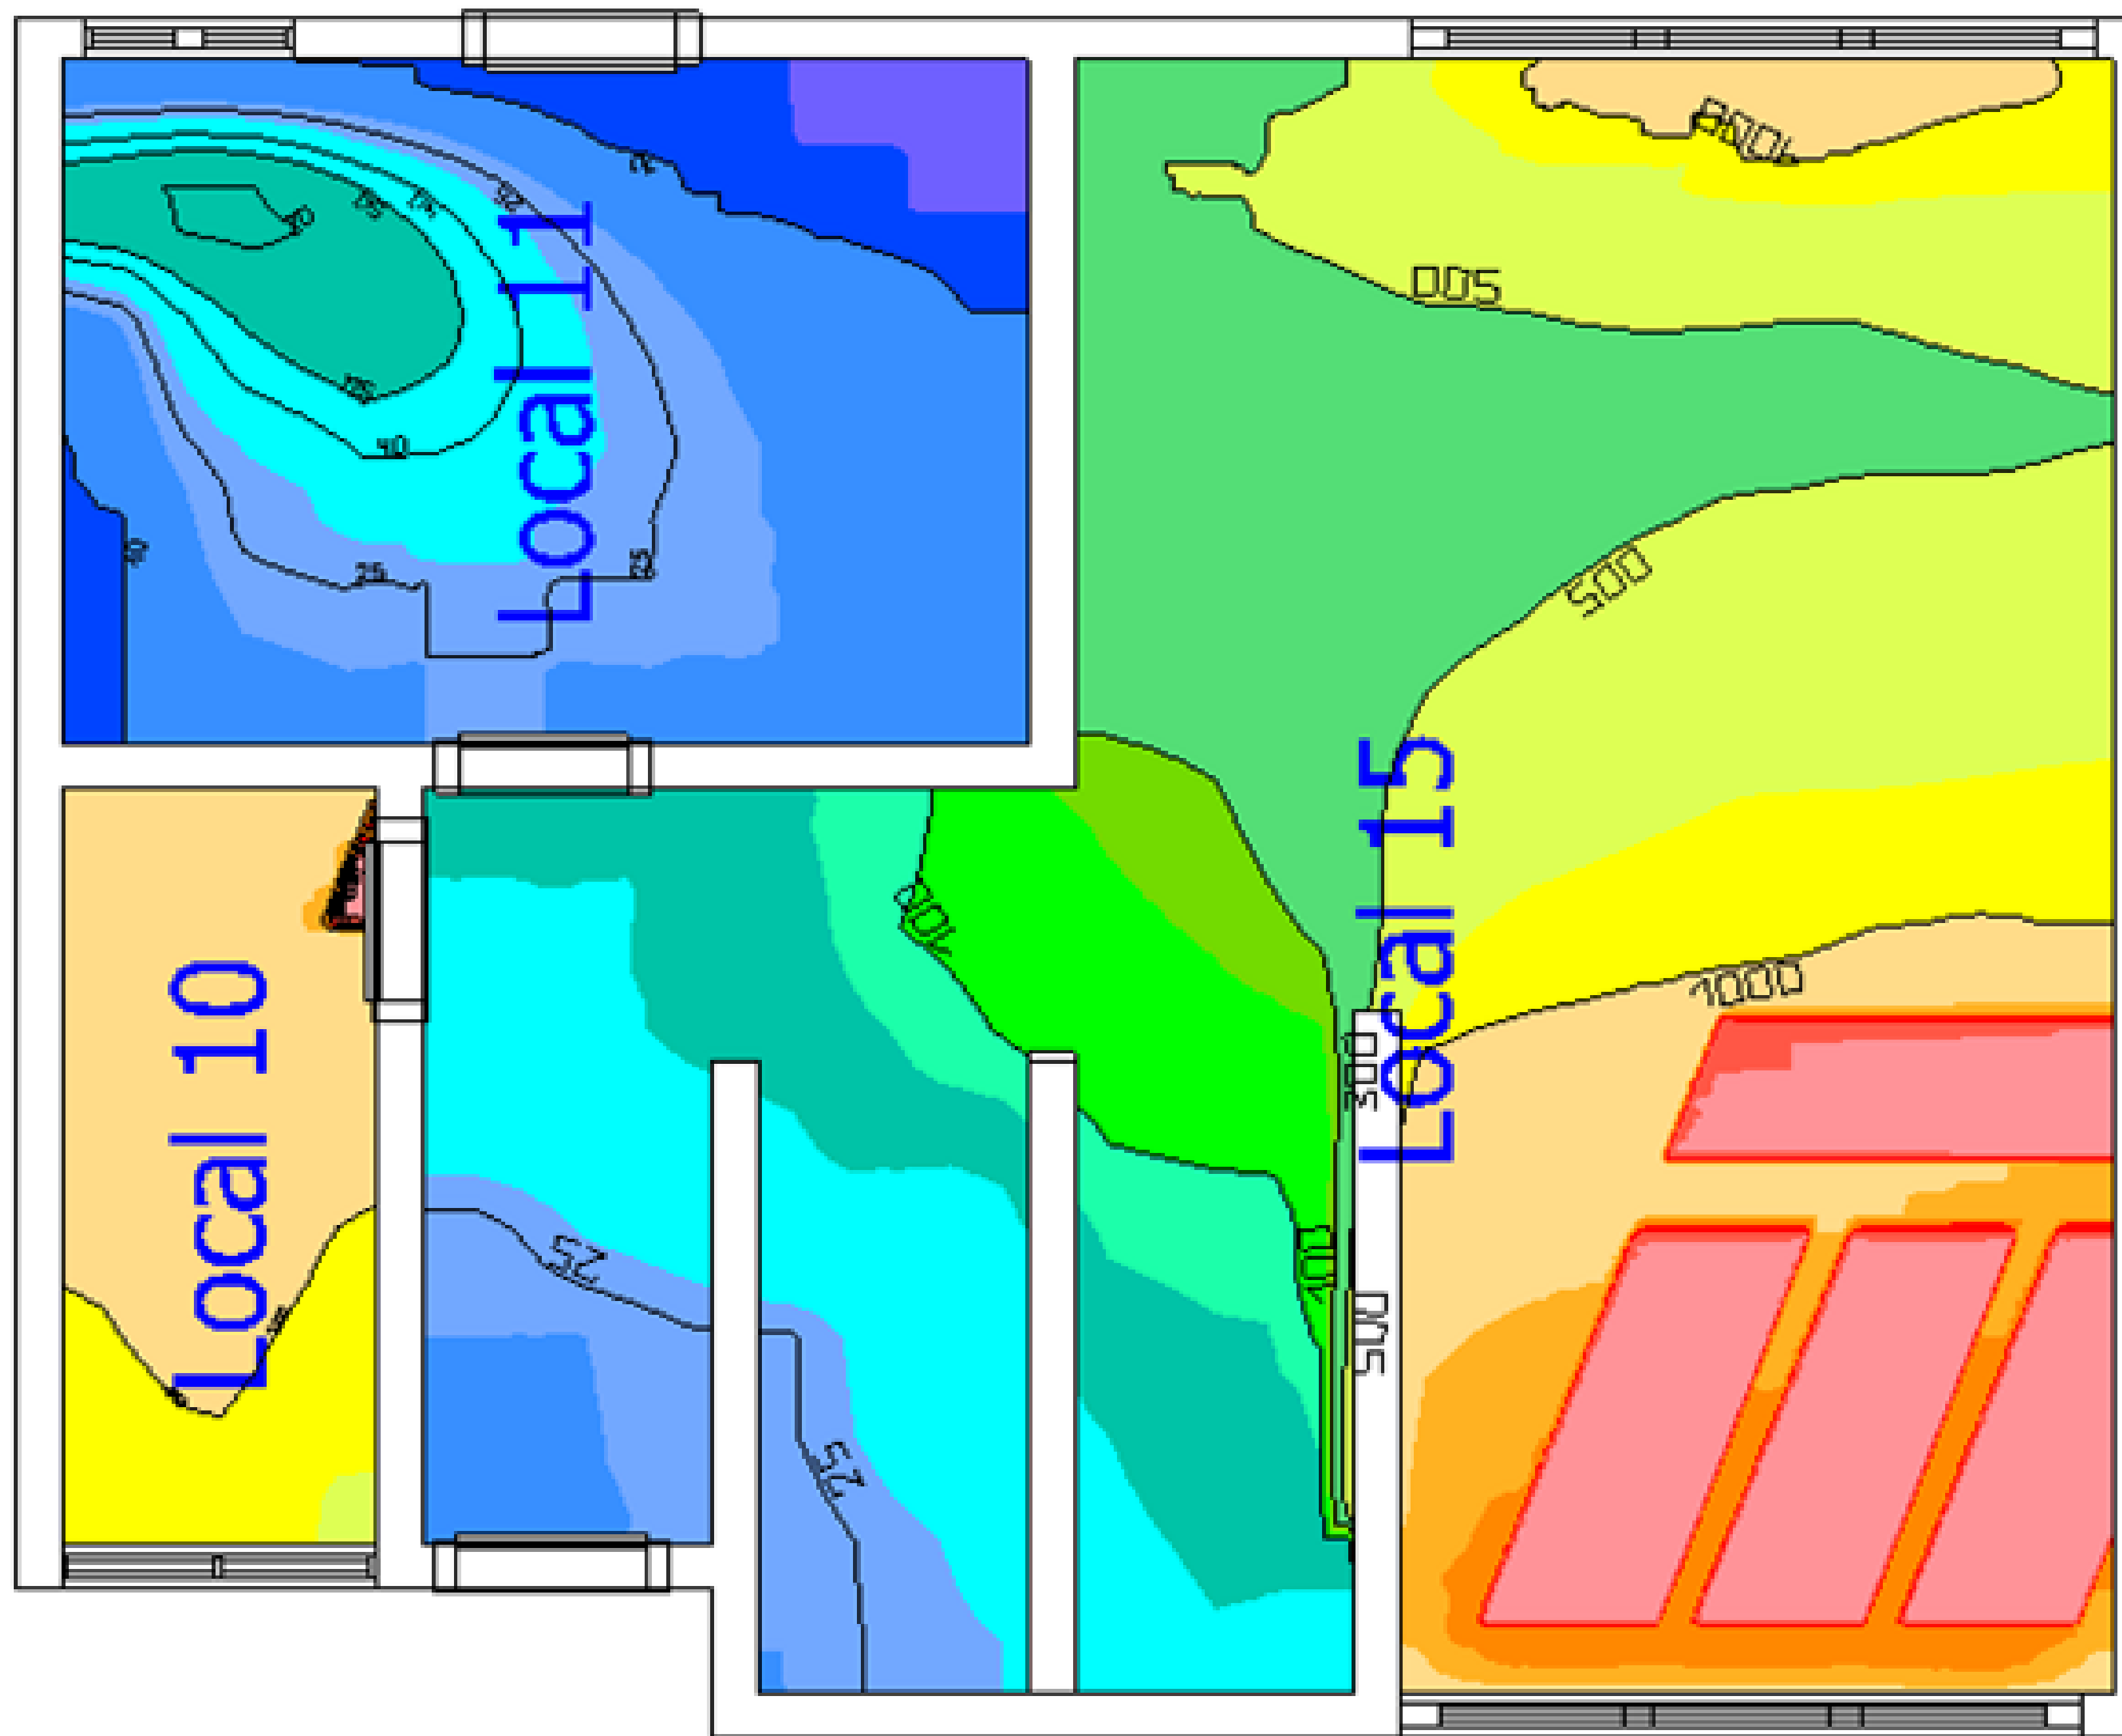



UNIVERSIDAD  
La Gran Colombia  
Fundada en 1951

Nombre del Dibujo

### SIMULACION ESTADO INICIAL

DIRECCION: Carrera 29 calle  
14, Bogotá  
LOCALIDAD: ANTONIO  
NARIÑO  
CIUDAD:BOGOTA  
PAIS: COLOMBIA

### OPCIONES DE ENFASIS

GRUPO: 17  
ARQUITECTA: RUIZ  
HERNANDEZ JOSE ALCIDES

ESTUDIANTE:  
**CARLOS SANTIAGO  
SARMIENTO SOTO**

### CONVENCIONES




NORTE:

Escala de Dibujo

ID de Plano

# #27

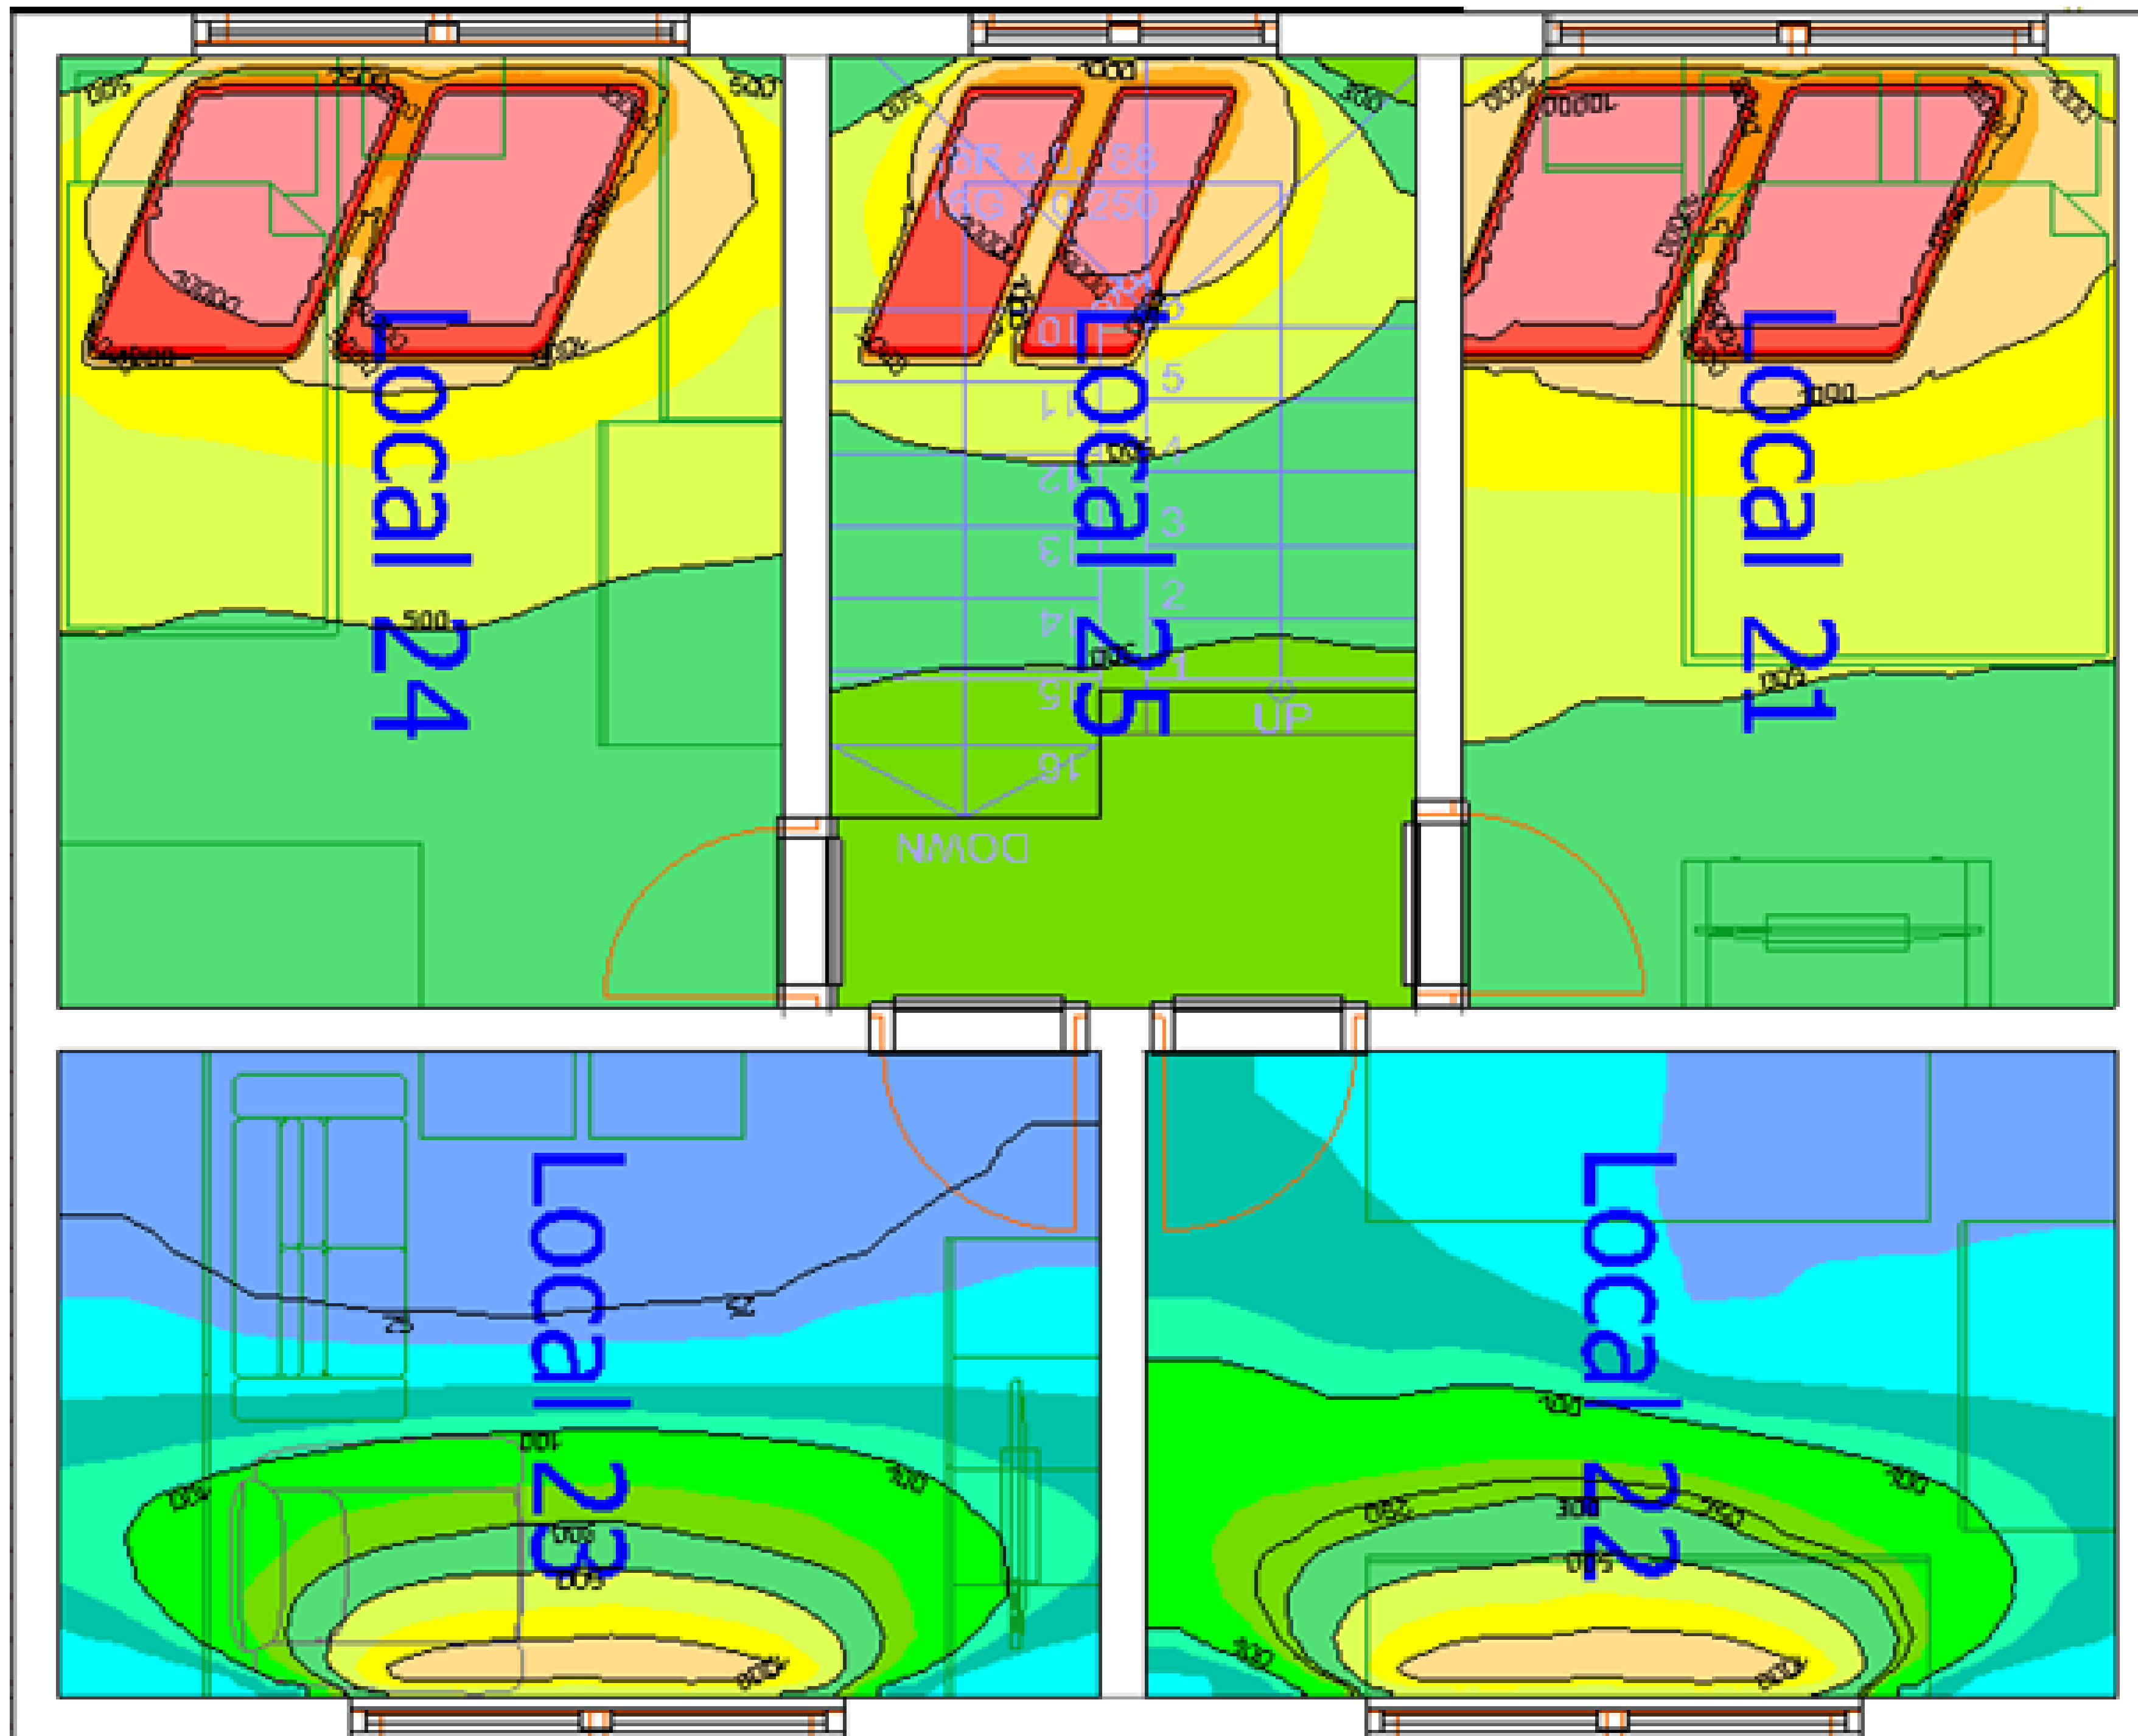



UNIVERSIDAD  
La Gran Colombia  
Fundada en 1951

Nombre del Dibujo

**SIMULACION  
ESTADO  
ACTUAL**


DIRECCION: Carrera 29 calle  
14, Bogotá  
LOCALIDAD: ANTONIO  
NARIÑO  
CIUDAD:BOGOTA  
PAIS: COLOMBIA

**OPCIONES DE  
ENFASIS**

GRUPO: 17  
ARQUITECTA: RUIZ  
HERNANDEZ JOSE ALCIDES

ESTUDIANTE:  
**CARLOS SANTIAGO  
SARMIENTO SOTO**

CONVENCIONES


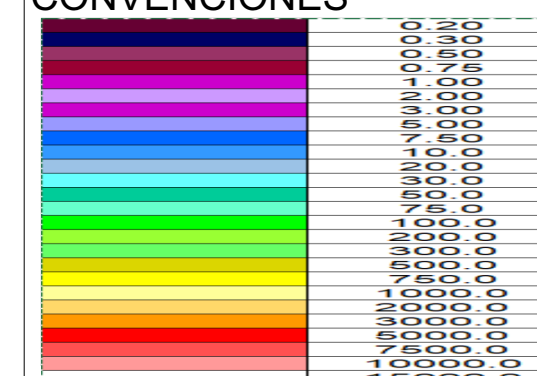


NORTE:

Escala de Dibujo

ID de Plano

**#28**

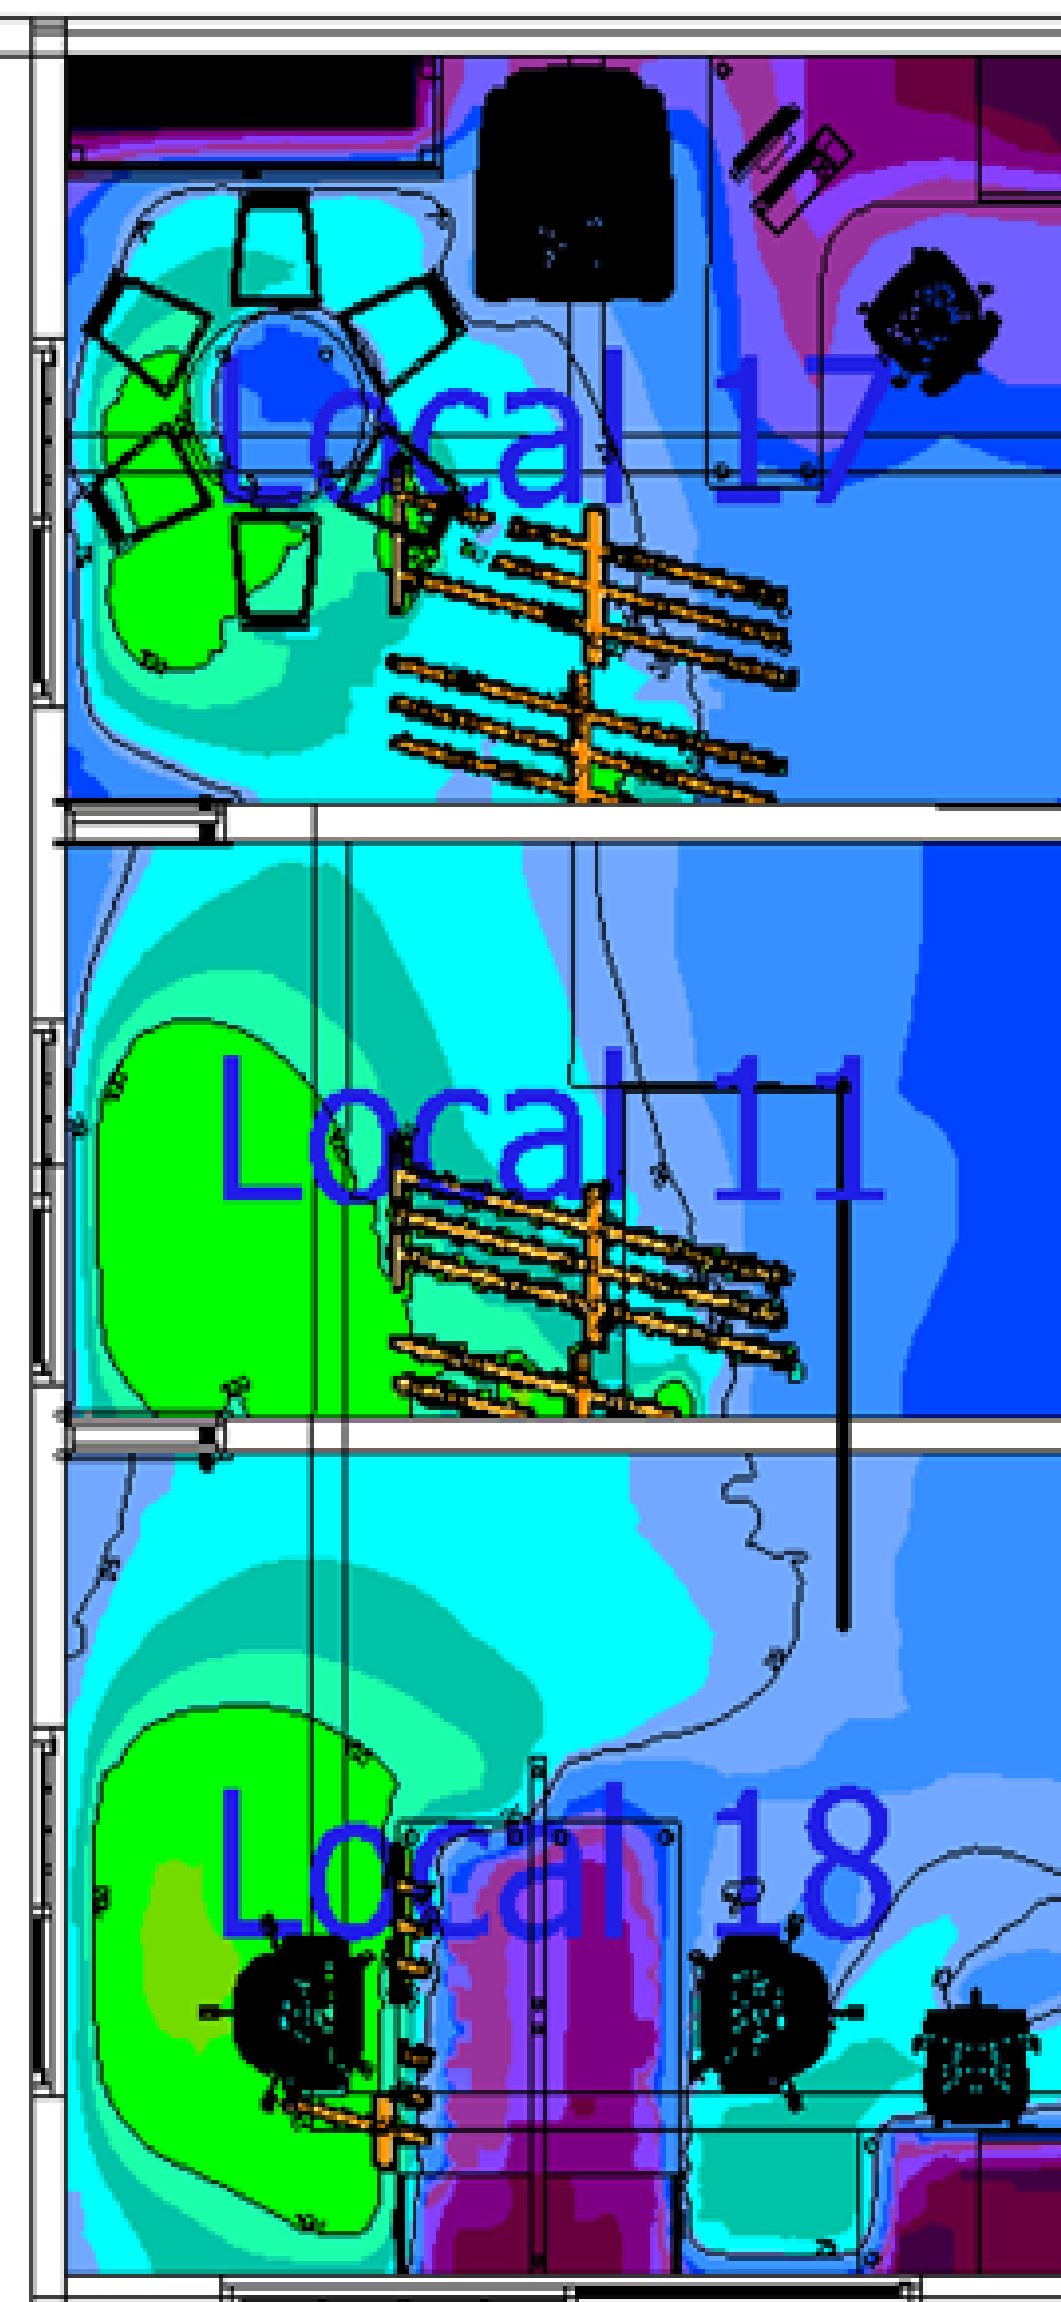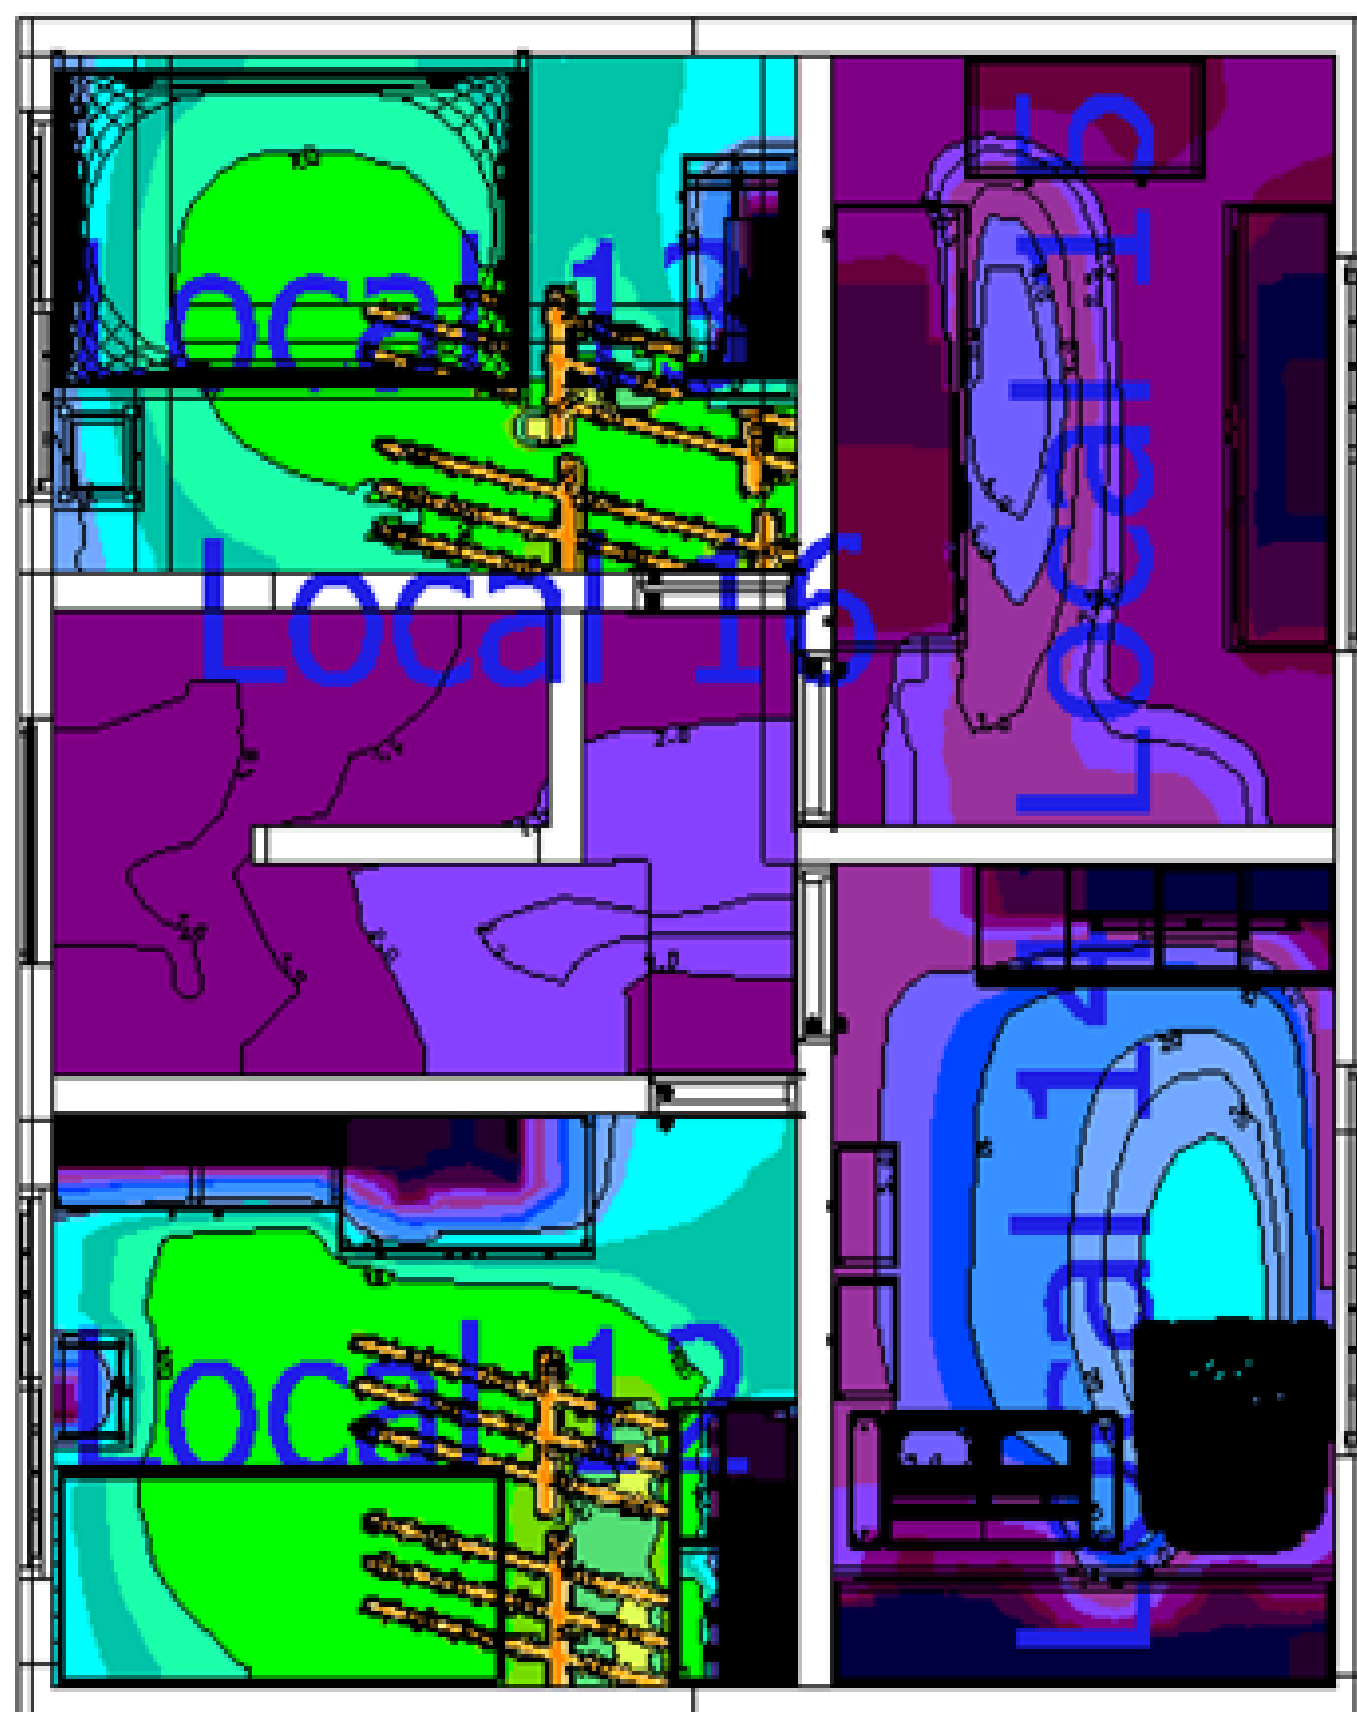



UNIVERSIDAD  
La Gran Colombia  
Fundada en 1951

Nombre del Dibujo

**SIMULACION  
ESTADO  
ACTUAL**

DIRECCION: Carrera 29 calle  
14, Bogotá  
LOCALIDAD: ANTONIO  
NARIÑO  
CIUDAD:BOGOTA  
PAIS: COLOMBIA

**OPCIONES DE  
ENFASIS**

GRUPO: 17  
ARQUITECTA: RUIZ  
HERNANDEZ JOSE ALCIDES

ESTUDIANTE:  
**CARLOS SANTIAGO  
SARMIENTO SOTO**

**CONVENCIONES**




NORTE:

Escala de Dibujo

ID de Plano

**#29**

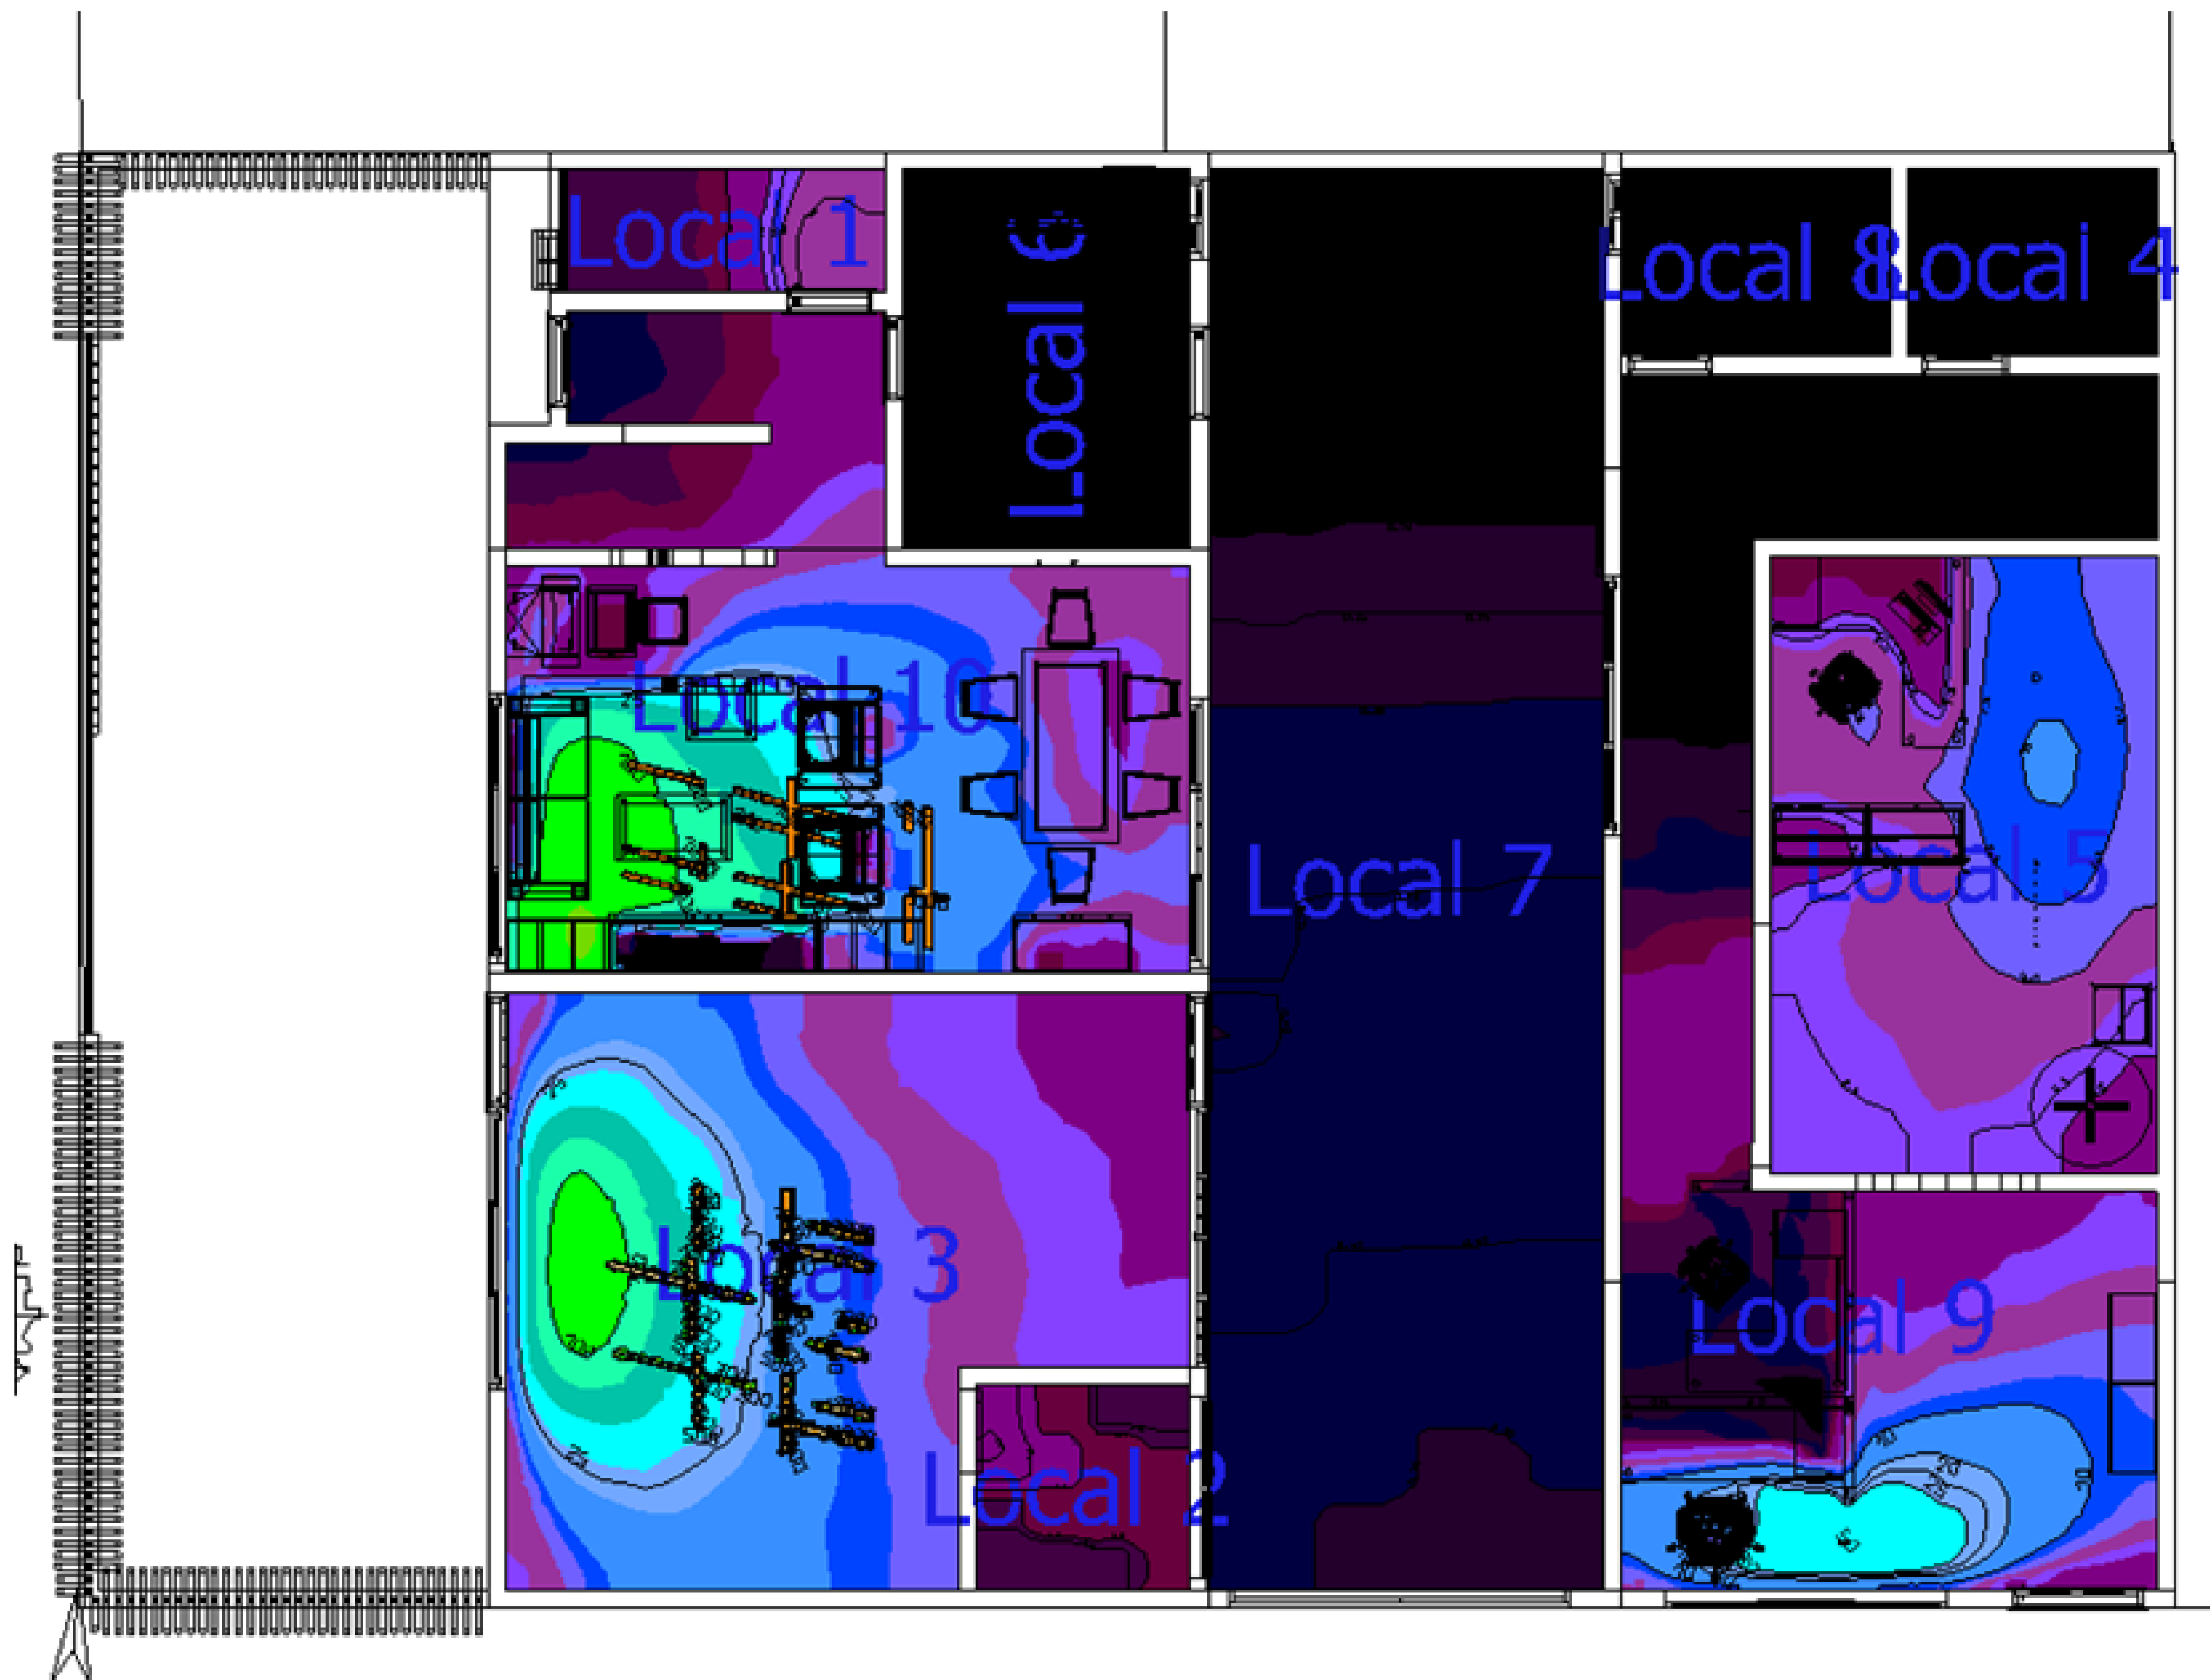





UNIVERSIDAD  
La Gran Colombia  
Fundada en 1951

Nombre del Dibujo

**SIMULACION  
ESTADO  
PROPUESTO**


DIRECCION: Carrera 29 calle  
14, Bogotá  
LOCALIDAD: ANTONIO  
NARIÑO  
CIUDAD:BOGOTA  
PAIS: COLOMBIA

**OPCIONES DE  
ENFASIS**

GRUPO: 17  
ARQUITECTA: RUIZ  
HERNANDEZ JOSE ALCIDES

ESTUDIANTE:  
**CARLOS SANTIAGO  
SARMIENTO SOTO**

**CONVENCIONES**


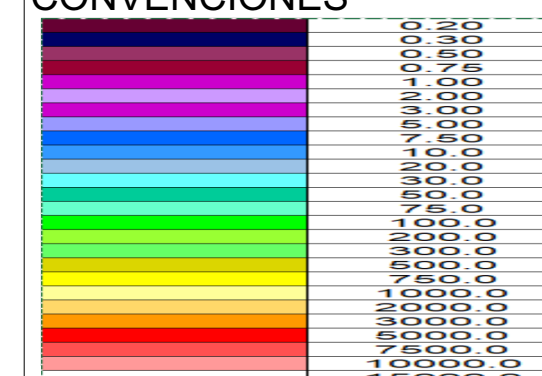


NORTE:

Escala de Dibujo

ID de Plano

**#30**

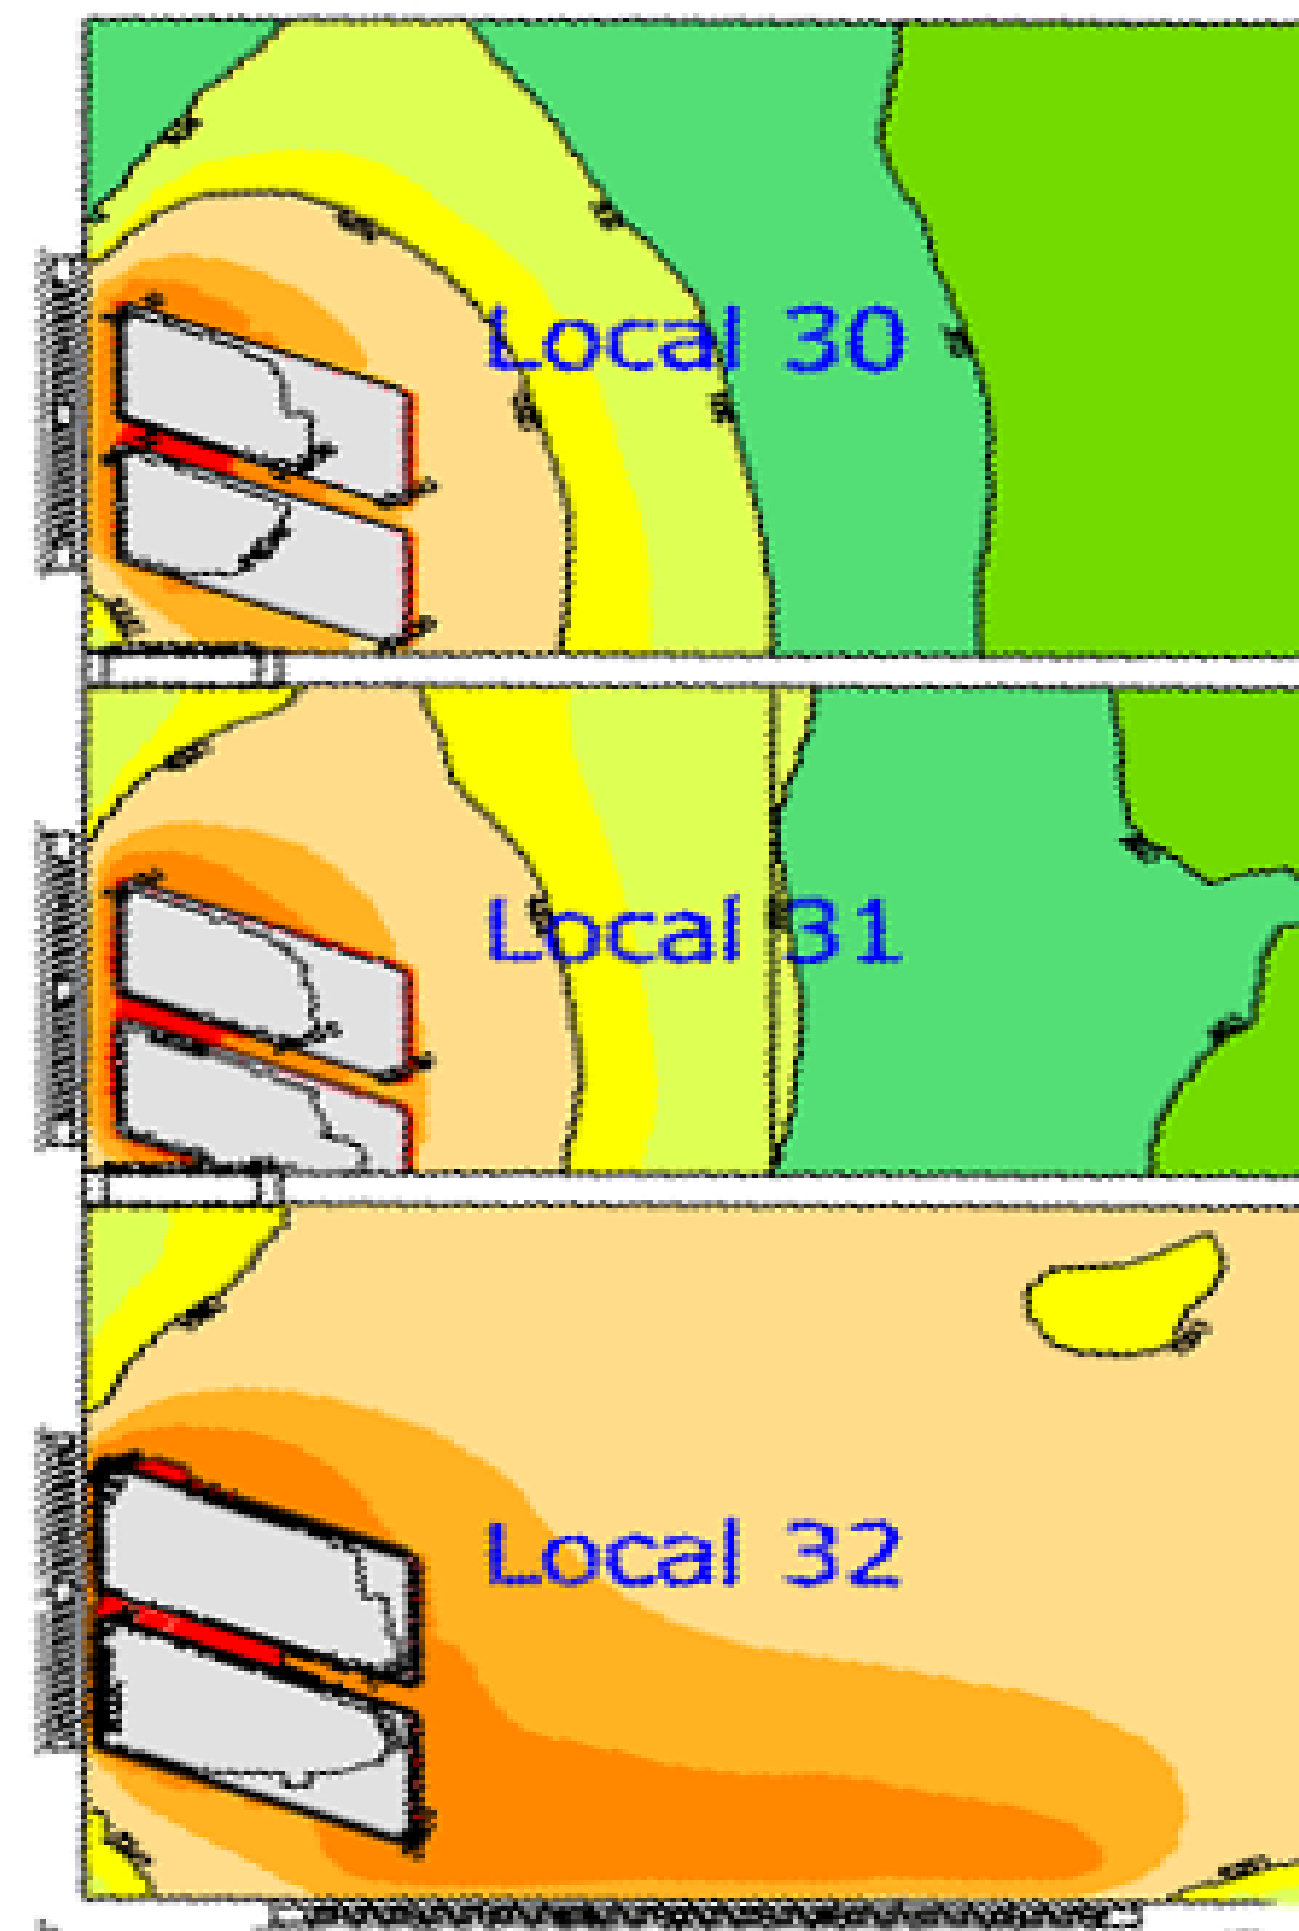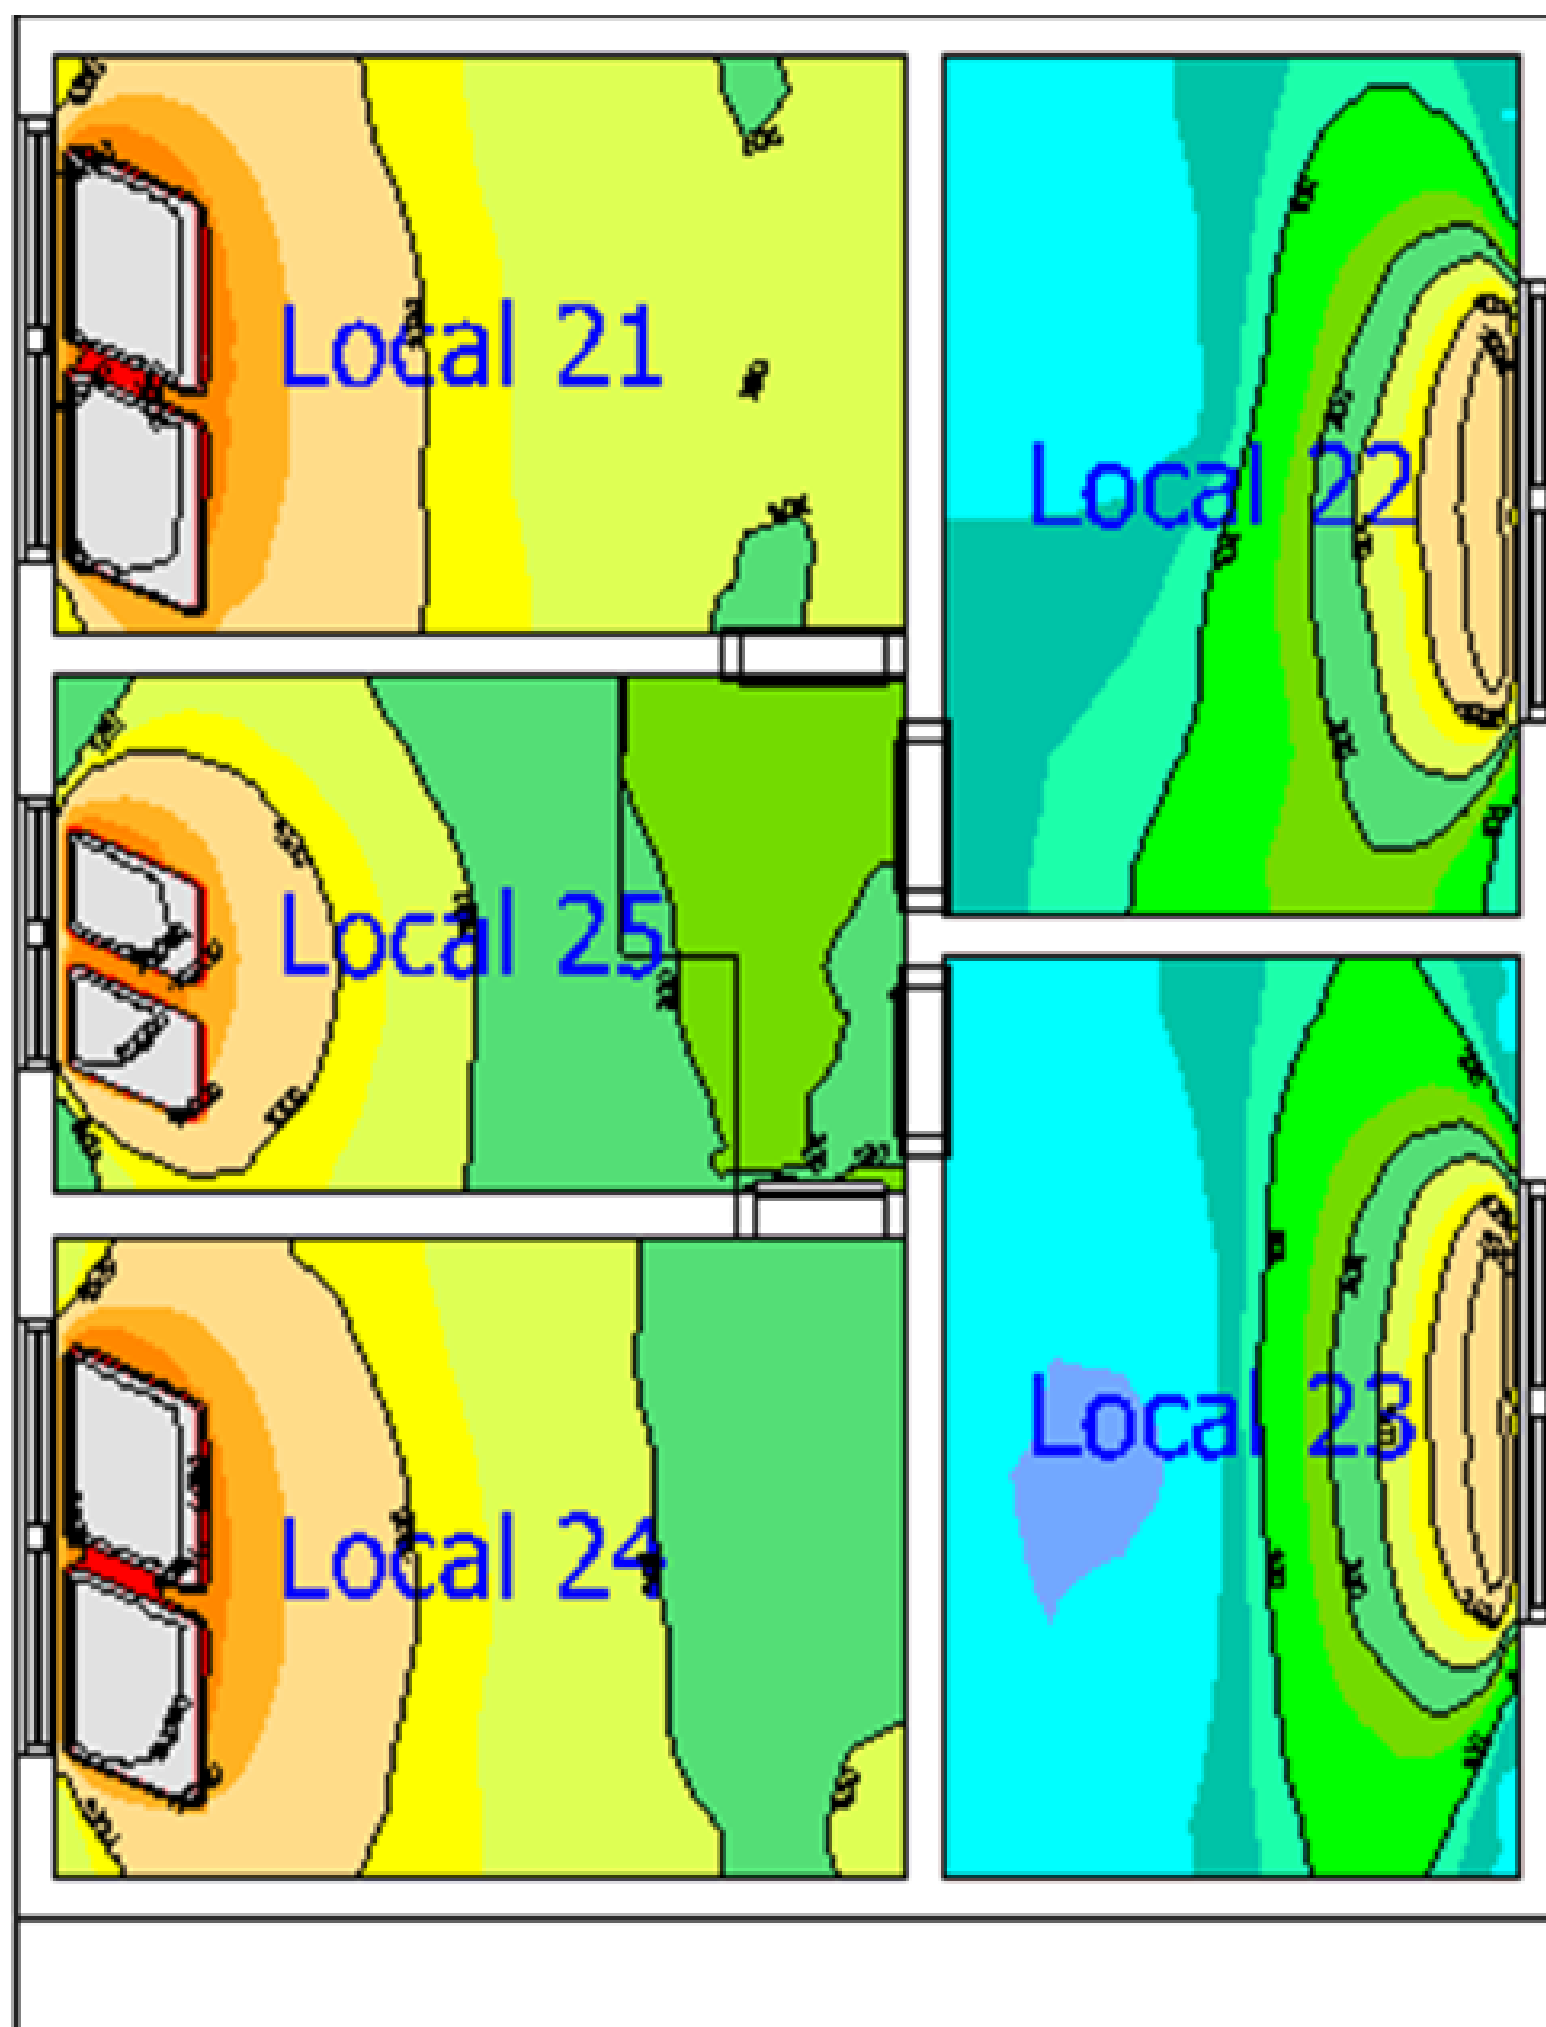



UNIVERSIDAD  
La Gran Colombia  
Fundada en 1951

Nombre del Dibujo

**SIMULACION  
ESTADO  
PROPUESTO**


DIRECCION: Carrera 29 calle  
14, Bogotá  
LOCALIDAD: ANTONIO  
NARIÑO  
CIUDAD:BOGOTA  
PAIS: COLOMBIA

**OPCIONES DE  
ENFASIS**

GRUPO: 17  
ARQUITECTA: RUIZ  
HERNANDEZ JOSE ALCIDES

ESTUDIANTE:  
**CARLOS SANTIAGO  
SARMIENTO SOTO**

CONVENCIONES

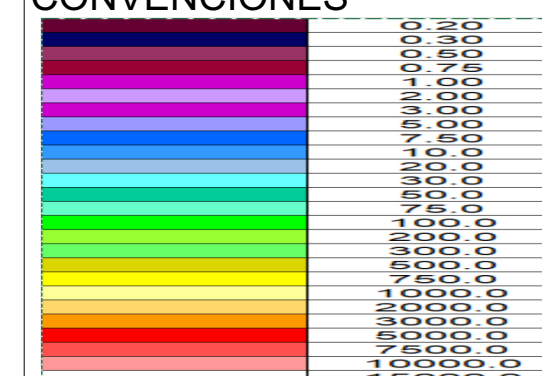

NORTE:

Escala de Dibujo

ID de Plano

**#31**

