



BOOK DE PLANOS

NOMBRE DE LOS ESTUDIANTES:

1. EDISSON ARIZA
2. WENDY YURANY GÓMEZ GALINDO

CURSO: Proyecto OPCION DE ENFASIS

GRUPO: 17

PROFESOR: JOSE ALCIDES RUIZ



UNIVERSIDAD
La Gran Colombia
Fundada en 1951



100-V



FACULTAD DE ARQUITECTURA
 PROYECTO DE GRADO

PROYECTO:
 DISEÑO ARQUITECTONICO PENITENCIARIO PARA UNA RECLUSIÓN INCLUYENTE, UBICADA EN LOS TERRENOS DE LA PICOTA - BOGOTÁ

BOGOTÁ 2023

CONVENCIONES:
 ■ MUROS
 ■ COLUMNAS
 ■ ADOQUIN
 ■ ASFALTO
 ■ ÁREA VERDE

CURSO:
 OPCIÓN DE ÉNFASIS GRUPO 17

CONTIENE:
 PLANTAGENERAL PRIMER NIVEL

OBSERVACIONES:
 1.

ESCALA:
 1/1500

FECHA:
 MAYO 25 DE 2023

ARCHIVO:
 FECHA COPIA:
 25/05/23

DEBUIÓ:
 EDISSON ARIZA
 WENDY GÓMEZ

ELABORACION:
 EDISSON ARIZA
 WENDY GÓMEZ

1 A-001 1



100-V



FACULTAD DE
ARQUITECTURA
PROYECTO DE
GRADO

PROYECTO:
DISEÑO ARQUITECTONICO
PENITENCIARIO PARA UNA
RECLUSIÓN INCLUYENTE,
UBICADA EN LOS TERRENOS
DE LA PICOTA - BOGOTÁ

BOGOTÁ 2023

CONVENCIONES:
■ MUROS
■ COLUMNAS
■ ADOQUIN
■ ASFALTO
■ ÁREA VERDE

CURSO:
OPCIÓN DE ÉNFASIS
GRUPO 17

CONTIENE:
PLANTA CUBIERTA

OBSERVACIONES:
1.

ESCALA:
1.1500



FECHA:
MAYO 25
DE
2023


ARCHIVO:
FECHA COPIA:
25/05/23

DIBUJÓ:
EDISSON ARIZA
WENDY GÓMEZ

ELABORACIÓN:
EDISSON ARIZA
WENDY GÓMEZ


1 A-001 1 1

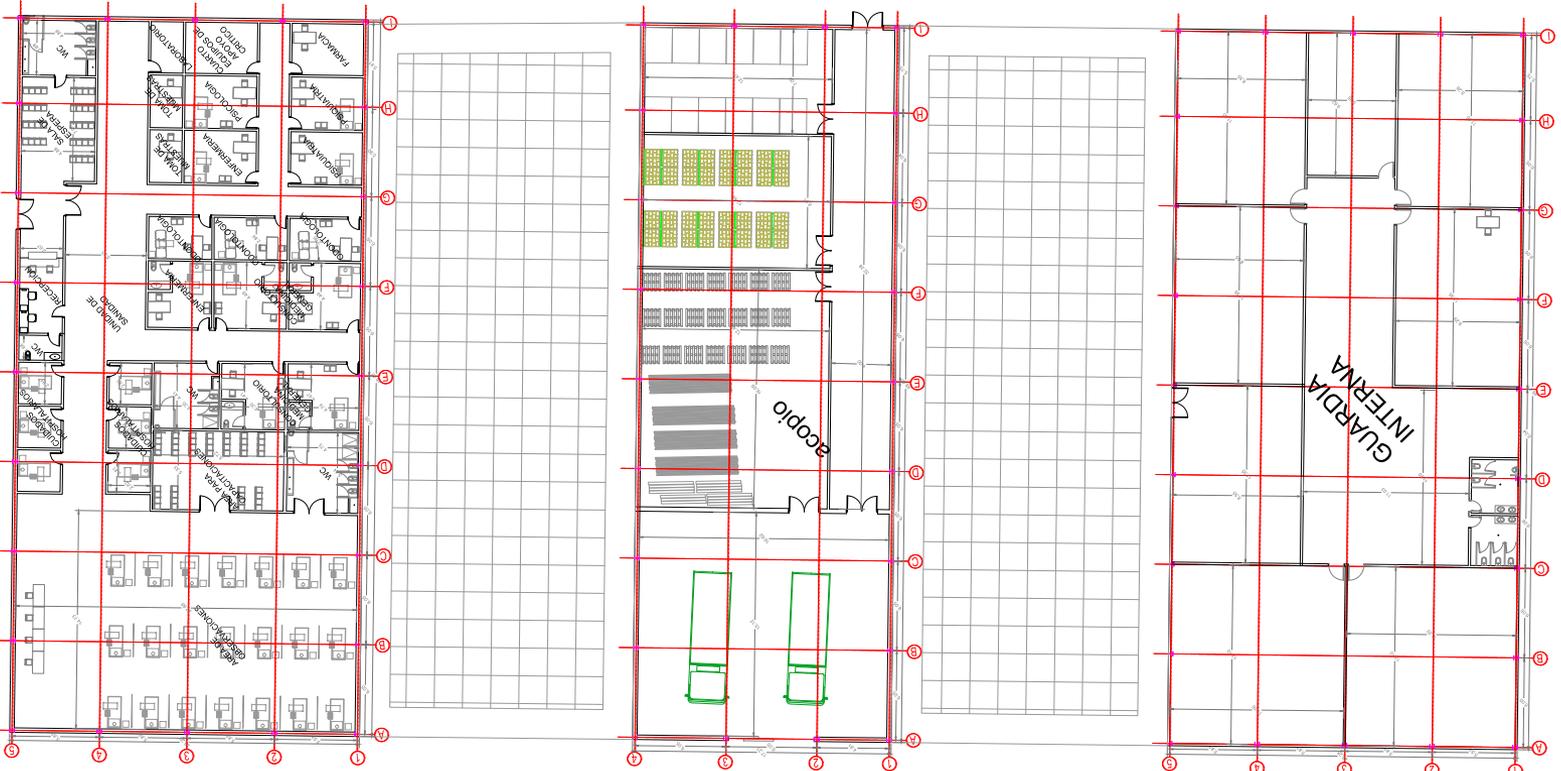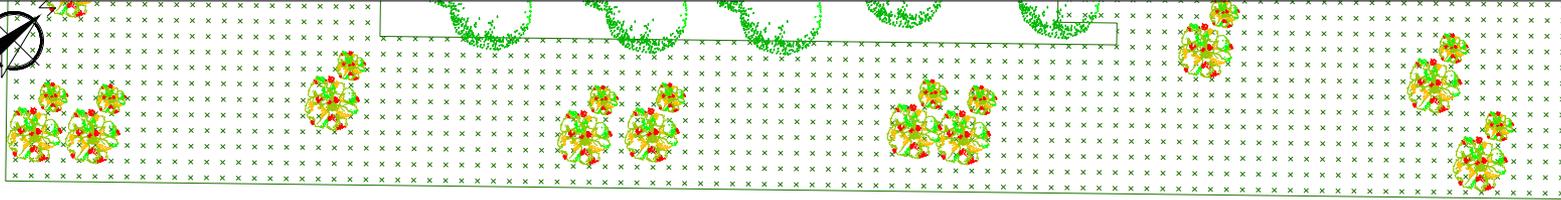

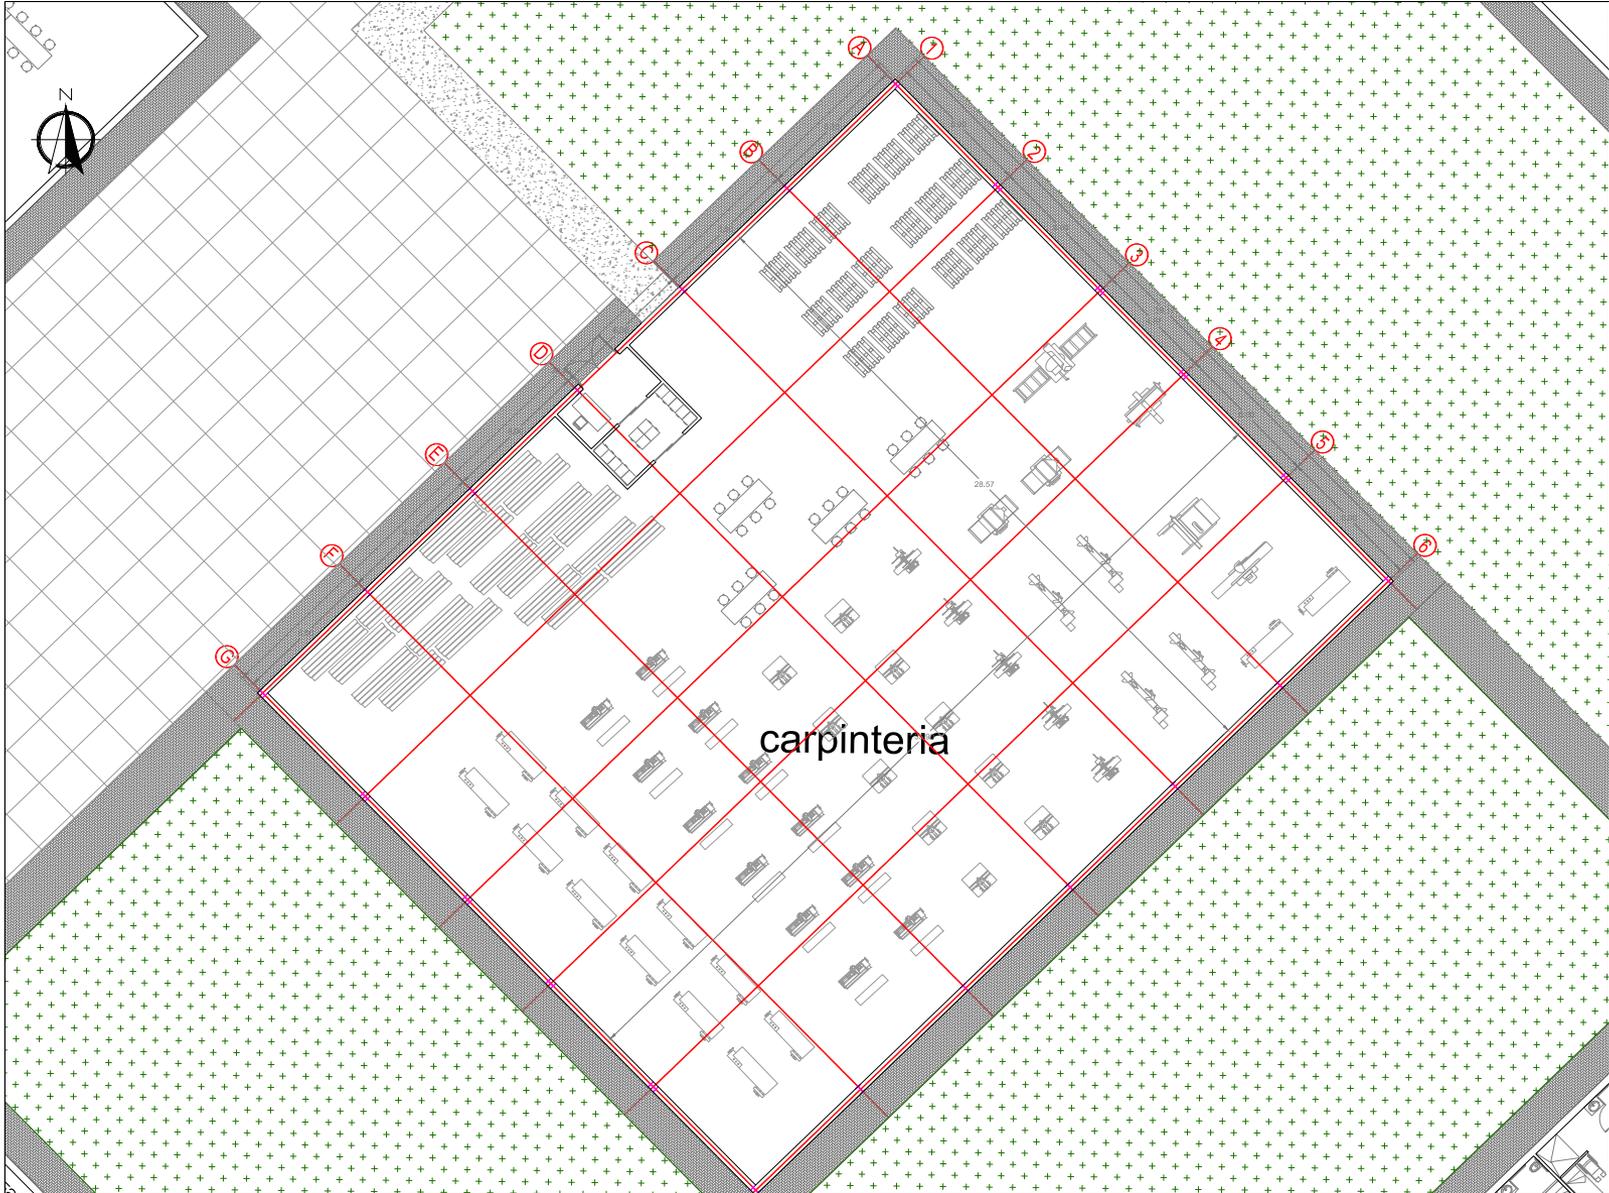


carpintería

100-V	
FACULTAD DE ARQUITECTURA	
PROYECTO DE GRADO	
PROYECTO: DISEÑO ARQUITECTONICO PENITENCIARIO PARA UNA RECLUSIÓN INCLUYENTE, UBICADA EN LOS TERRENOS DE LA PICOTA - BOGOTÁ	
BOGOTÁ 2023	
CONVENCIONES:	
	MUROS
	COLUMNAS
	ADOQUIN
	ASFALTO
	ÁREA VERDE
CURSO:	
OPCIÓN DE ÉNFASIS GRUPO 17	
CONTIENE:	
PLANTA 1 NIVEL TALLER DE CARPINTERÍA	
OBSERVACIONES:	
1.	
ESCALA:	FECHA:
1:150	MAYO 25 DE 2023
ARCHIVO:	FECHA COPIA:
	25/05/23
DIBUJÓ:	ELABORACIÓN:
EDISSON ARIZA WENDY GÓMEZ	EDISSON ARIZA WENDY GÓMEZ
REVISOR:	PROYECTO:
1	A-001
	1

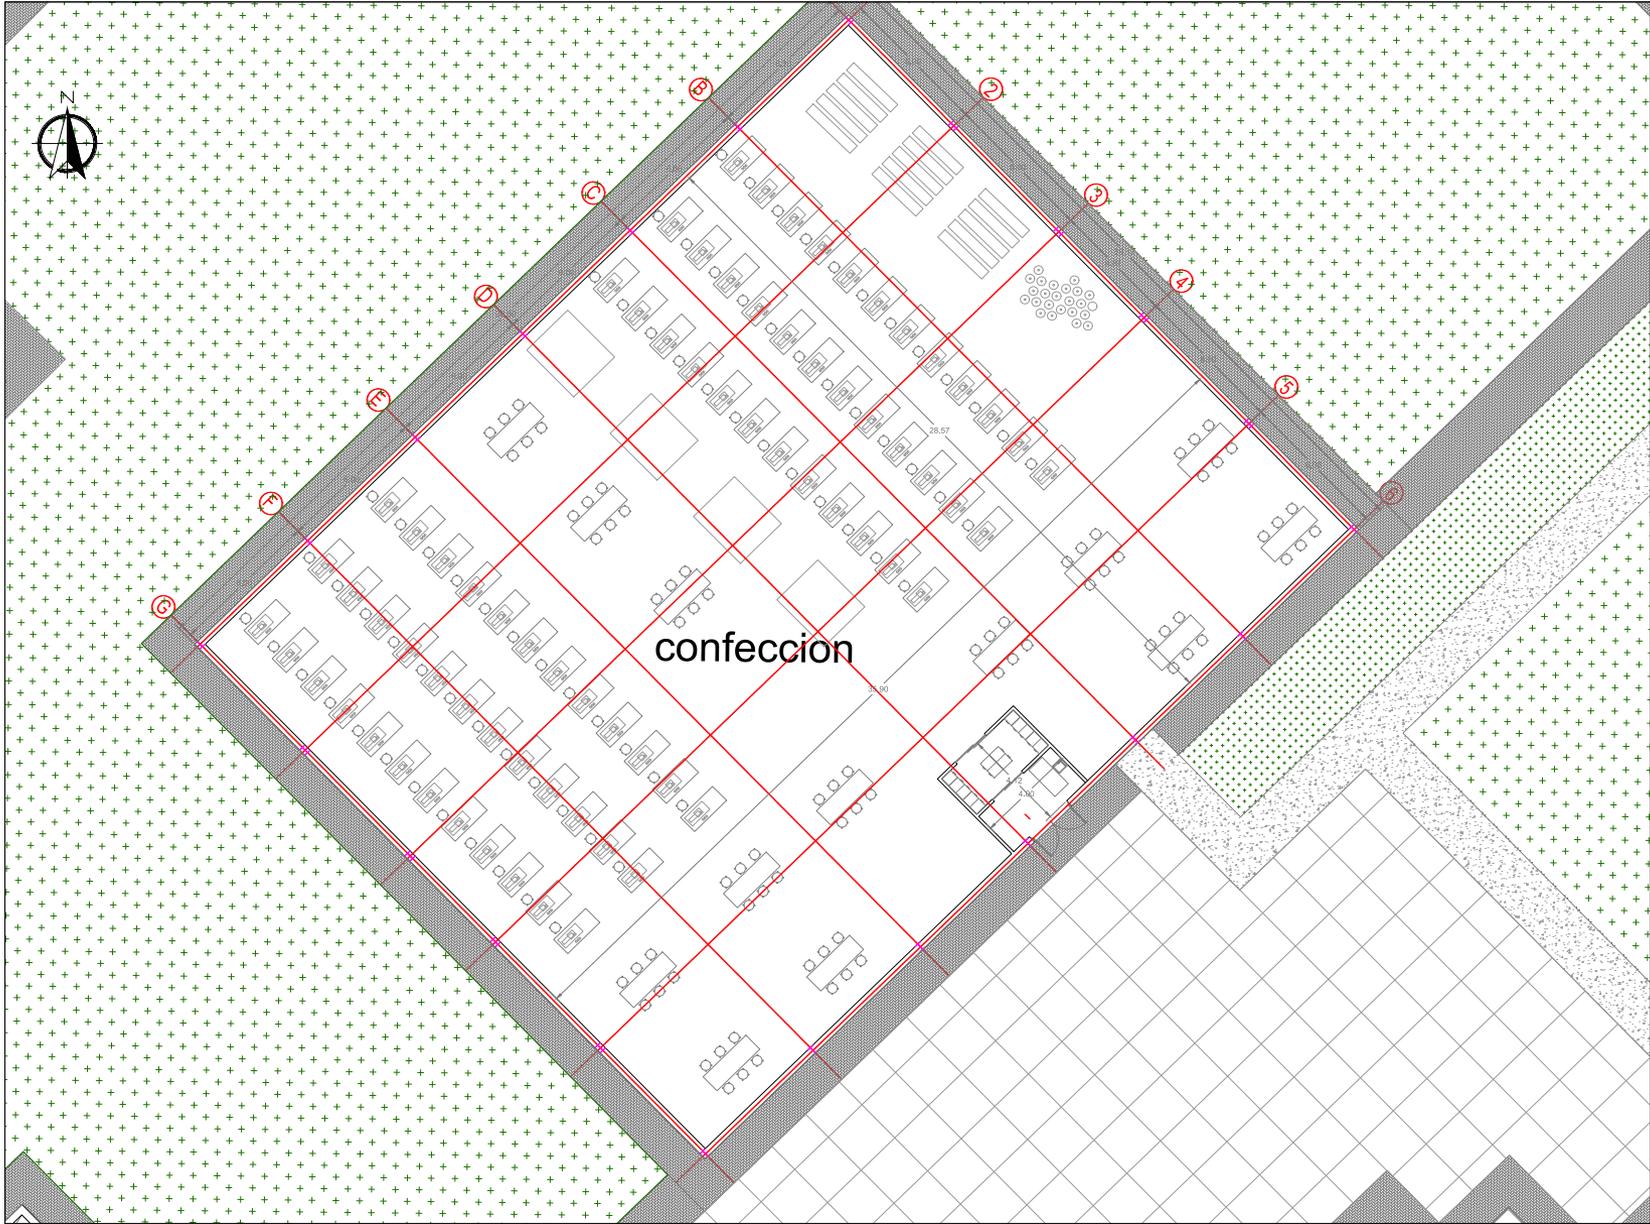

100-V	
UNIVERSIDAD La Gran Colombia	
FACULTAD DE ARQUITECTURA	
PROYECTO DE GRADO	
PROYECTO: DISEÑO ARQUITECTÓNICO PENITENCIARIO PARA UNA RECLUSIÓN INCLUYENTE, UBICADA EN LOS TERRENOS DE LA PICOTA - BOGOTÁ	
BOGOTÁ 2023	
CONVENCIONES:	
	MUROS
	COLUMNAS
	ADOQUIN
	ASFALTO
	ÁREA VERDE
CURSO: OPCIÓN DE ÉNFASIS GRUPO 17	
CONTIENE: PLANTA 1 NIVEL TALLER DE CONFECCION	
OBSERVACIONES: 1.	
ESCALA: 1:150	FECHA: MAYO 25 DE 2023
ARCHIVO:	FECHA COPIA: 25/05/23
DELIJO: EDISSON ARIZA WENDY GÓMEZ	ELABORACIÓN: EDISSON ARIZA WENDY GÓMEZ
1	A-001
1	1

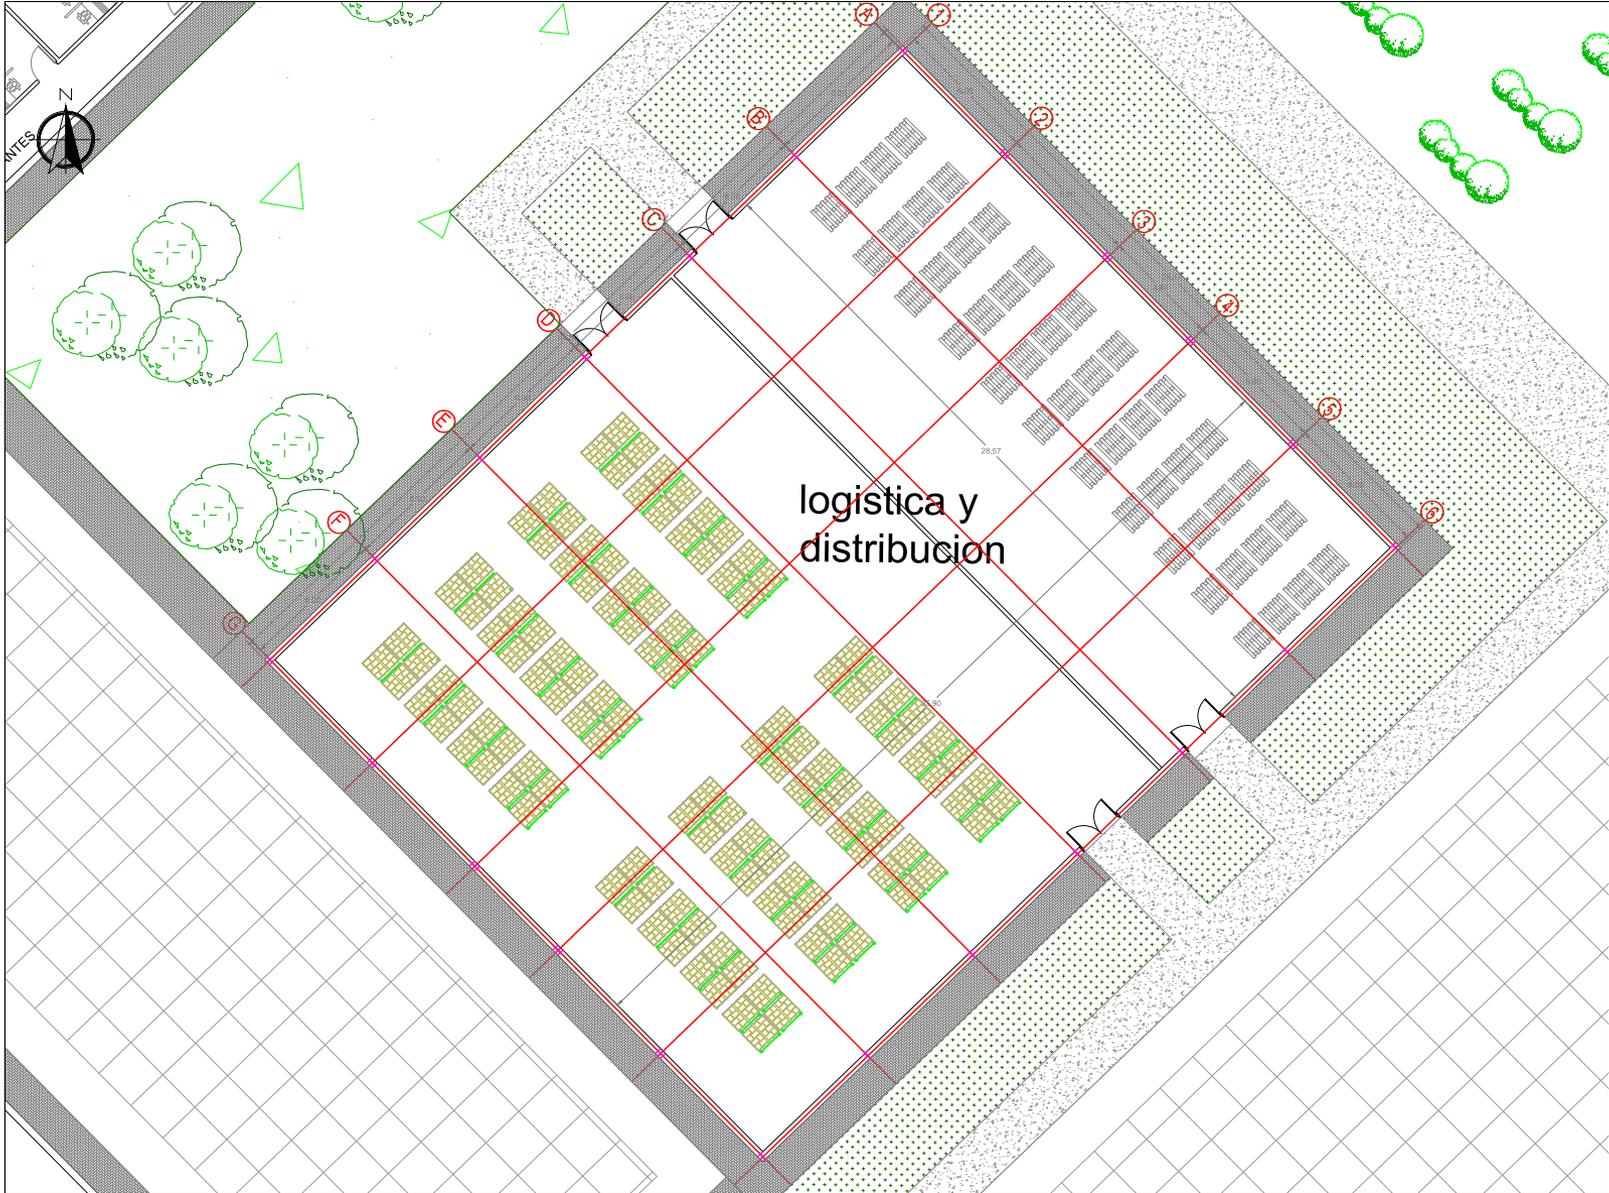


logística y
distribución


100-V	
	
FACULTAD DE ARQUITECTURA PROYECTO DE GRADO	
PROYECTO: DISEÑO ARQUITECTÓNICO PENITENCIARIO PARA UNA RECLUSIÓN INCLUYENTE, UBICADA EN LOS TERRENOS DE LA PICOTA - BOGOTÁ	
BOGOTÁ 2023	
CONVENCIONES:	
 MUROS	 COLUMNAS
 ADOQUIN	 ASFALTO
 ÁREA VERDE	
CURSO: OPCIÓN DE ÉNFASIS GRUPO 17	
CONTIENE: PLANTA 1 NIVEL LOGÍSTICA Y DISTRIBUCIÓN	
OBSERVACIONES: 1.	
ESCALA: 1:150	FECHA: MAYO 25 DE 2023
ARCHIVO:	FECHA COPIA: 25/05/23
DIBUJÓ: EDISSON ARIZA WENDY GÓMEZ	ELABORACIÓN: EDISSON ARIZA WENDY GÓMEZ
1	A-001
1	1




100-V	
FACULTAD DE ARQUITECTURA PROYECTO DE GRADO	
PROYECTO: DISEÑO ARQUITECTONICO PENITENCIARIO PARA UNA RECLUSIÓN INCLUYENTE, UBICADA EN LOS TERRENOS DE LA PICOTA - BOGOTÁ	
BOGOTÁ 2023	
CONVENCIONES: ■ MUROS ■ COLUMNAS ■ ADOQUIN ■ ASFALTO ÁREA VERDE	
CURSO:	
OPCIÓN DE ÉNFASIS GRUPO 17	
CONTIENE:	
PLANTA 1 NIVEL BLOQUE JUDICIAL PLANTA 1 NIVEL ADMINISTRACION	
OBSERVACIONES:	
1.	
ESCALA:	FECHA:
1:250	MAYO 25 DE 2023
ARCHIVO:	FECHA COPIA:
	25/05/23
DEBILUO	ELABORACION
EDISSON ARIZA WENDY GÓMEZ	EDISSON ARIZA WENDY GÓMEZ
1	A-001
1	1

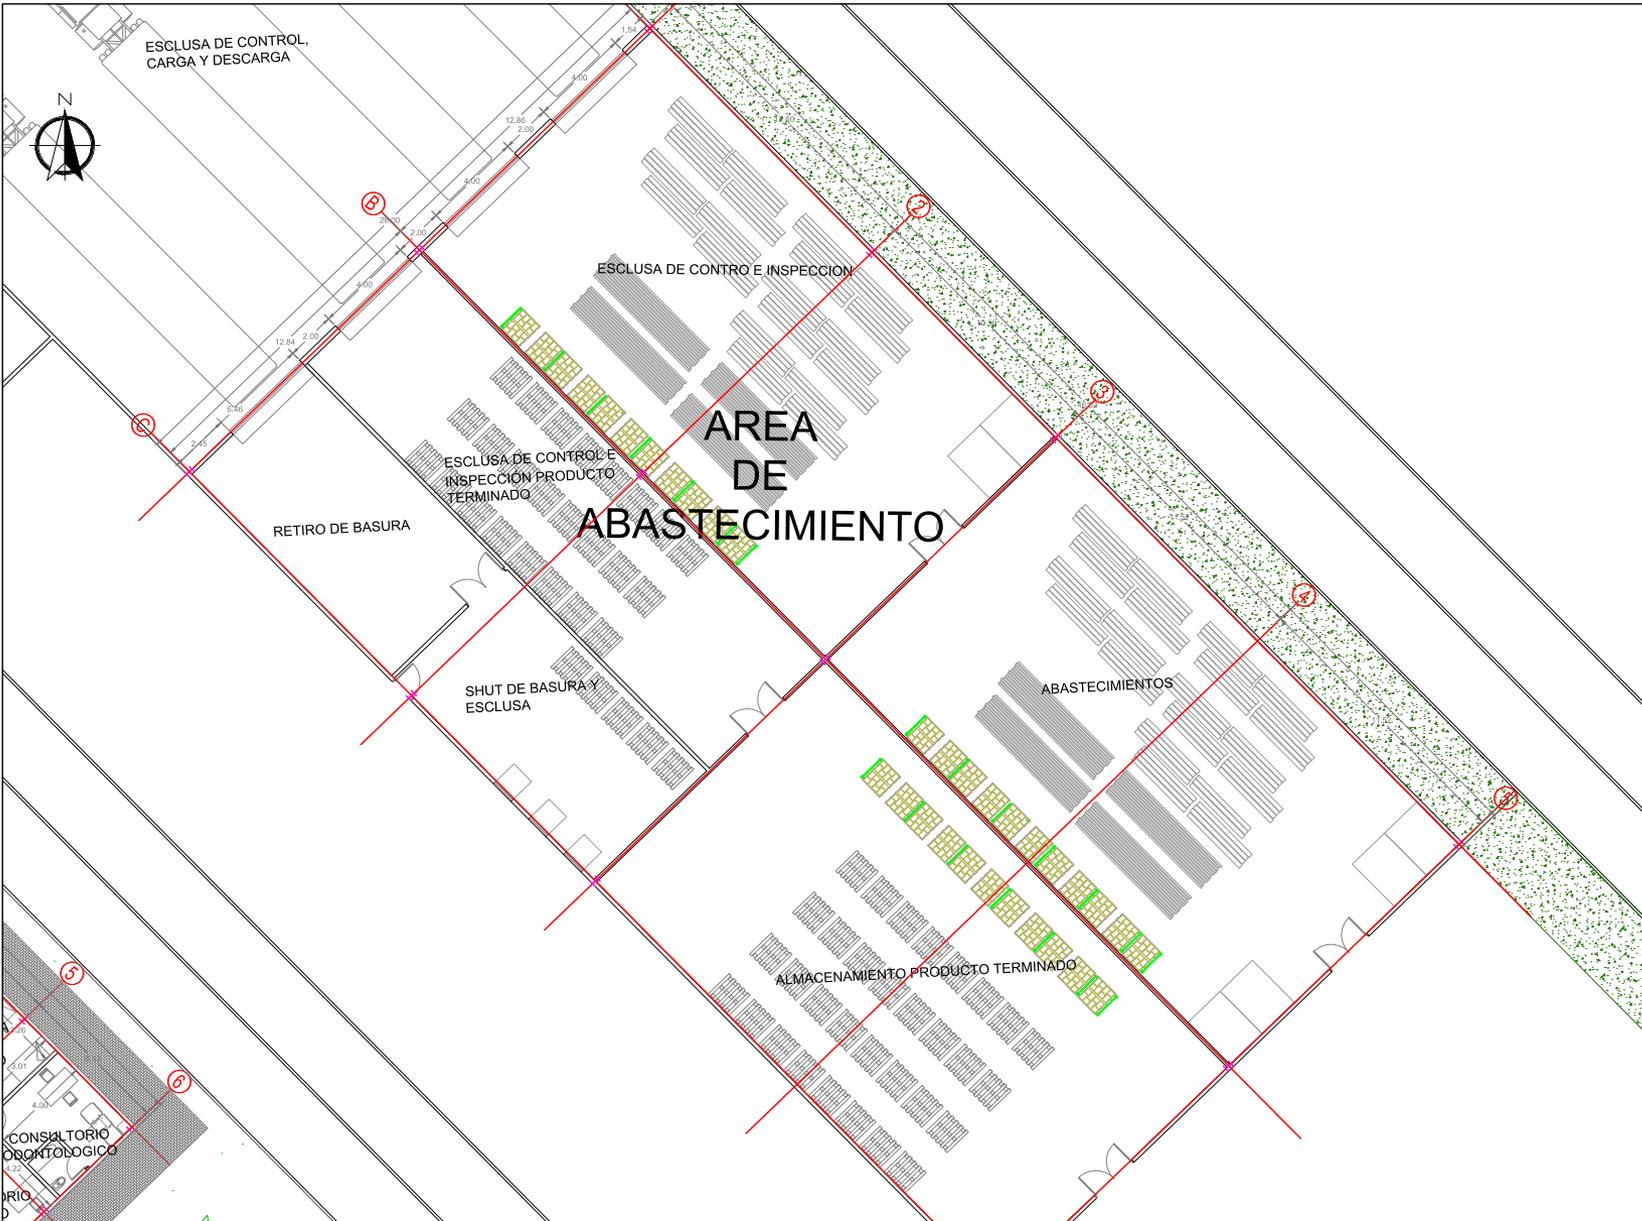


E 100-V 1	
UNIVERSIDAD La Gran Colombia	
FACULTAD DE ARQUITECTURA	
PROYECTO DE GRADO	
PROYECTO: DISEÑO ARQUITECTONICO PENITENCIARIO PARA UNA RECLUSIÓN INCLUYENTE, UBICADA EN LOS TERRENOS DE LA PICOTA - BOGOTÁ	
BOGOTÁ 2023	
CONVENCIONES:	
■	MUROS
■	COLUMNAS
■	ADOQUIN
■	ASFALTO
■	ÁREA VERDE
CURSO:	
OPCIÓN DE ÉNFASIS GRUPO 17	
CONTIENE:	
PLANTA 1 NIVEL PLANTA 2 NIVEL FACHADA PRINCIPAL FACHADA POSTERIOR CORTEA-A CORTEB-B AXONOMETRÍA RENDER	
OBSERVACIONES:	
1.	
ESCALA:	FECHA:
1:250	MAYO 25 DE 2023
ARCHIVO:	FECHA COPIA:
	25/05/23
DIBUJÓ:	ELABORACIÓN:
EDISSON ARIZA WENDY GÓMEZ	EDISSON ARIZA WENDY GÓMEZ
REVISOR:	PLANTILLA:
1	A-001
	1

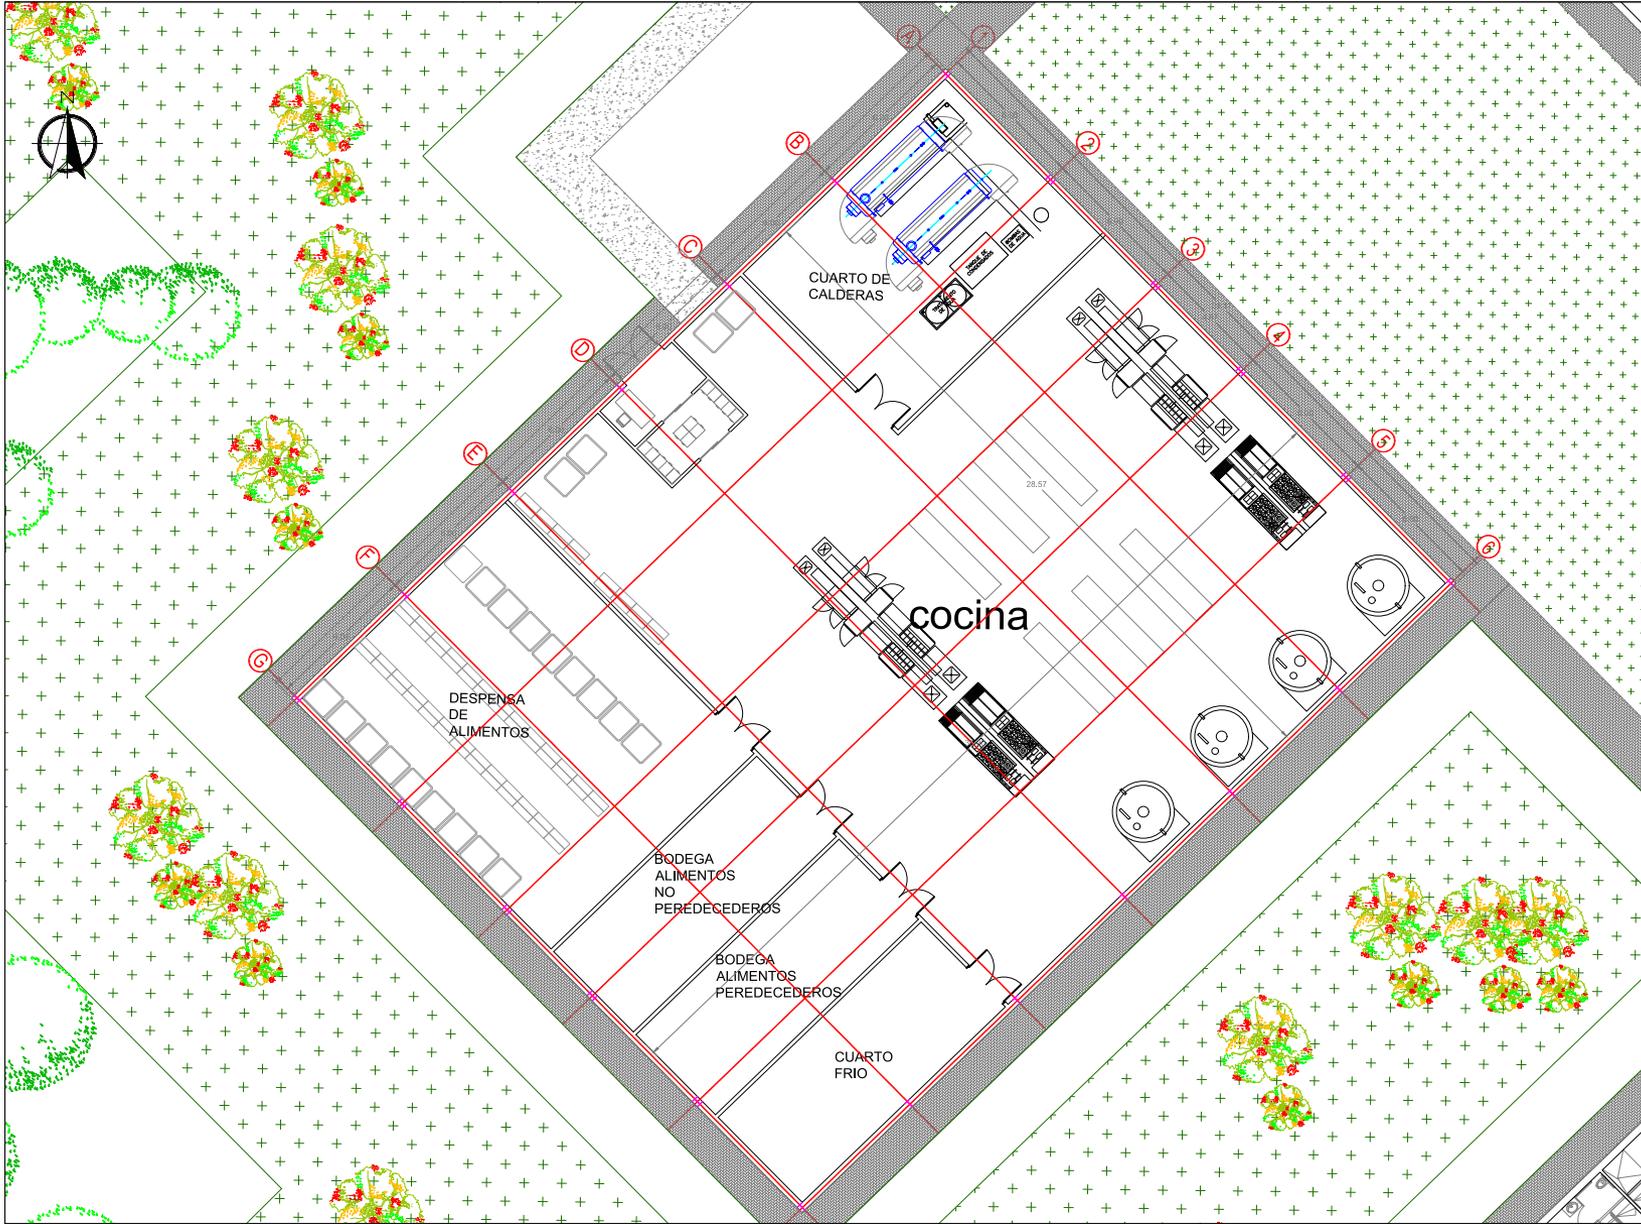


100-V	
UNIVERSIDAD La Gran Colombia	
FACULTAD DE ARQUITECTURA	
PROYECTO DE GRADO	
PROYECTO: DISEÑO ARQUITECTONICO PENITENCIARIO PARA UNA RECLUSIÓN INCLUYENTE, UBICADA EN LOS TERRENOS DE LA PICOTA - BOGOTÁ	
BOGOTÁ 2023	
CONVENCIONES:	
	MUROS
	COLUMNAS
	ADOQUIN
	ASFALTO
	ÁREA VERDE
CURSO: OPCIÓN DE ÉNFASIS GRUPO 17	
CONTIENE: PLANTA 1 NIVEL COCINA	
OBSERVACIONES: 1.	
ESCALA: 1:150	FECHA: MAYO 25 DE 2023
ARCHIVO:	FECHA COPIA: 25/05/23
DEBUIJO: EDISSON ARIZA WENDY GÓMEZ	ELABORACIÓN: EDISSON ARIZA WENDY GÓMEZ
1	A-001

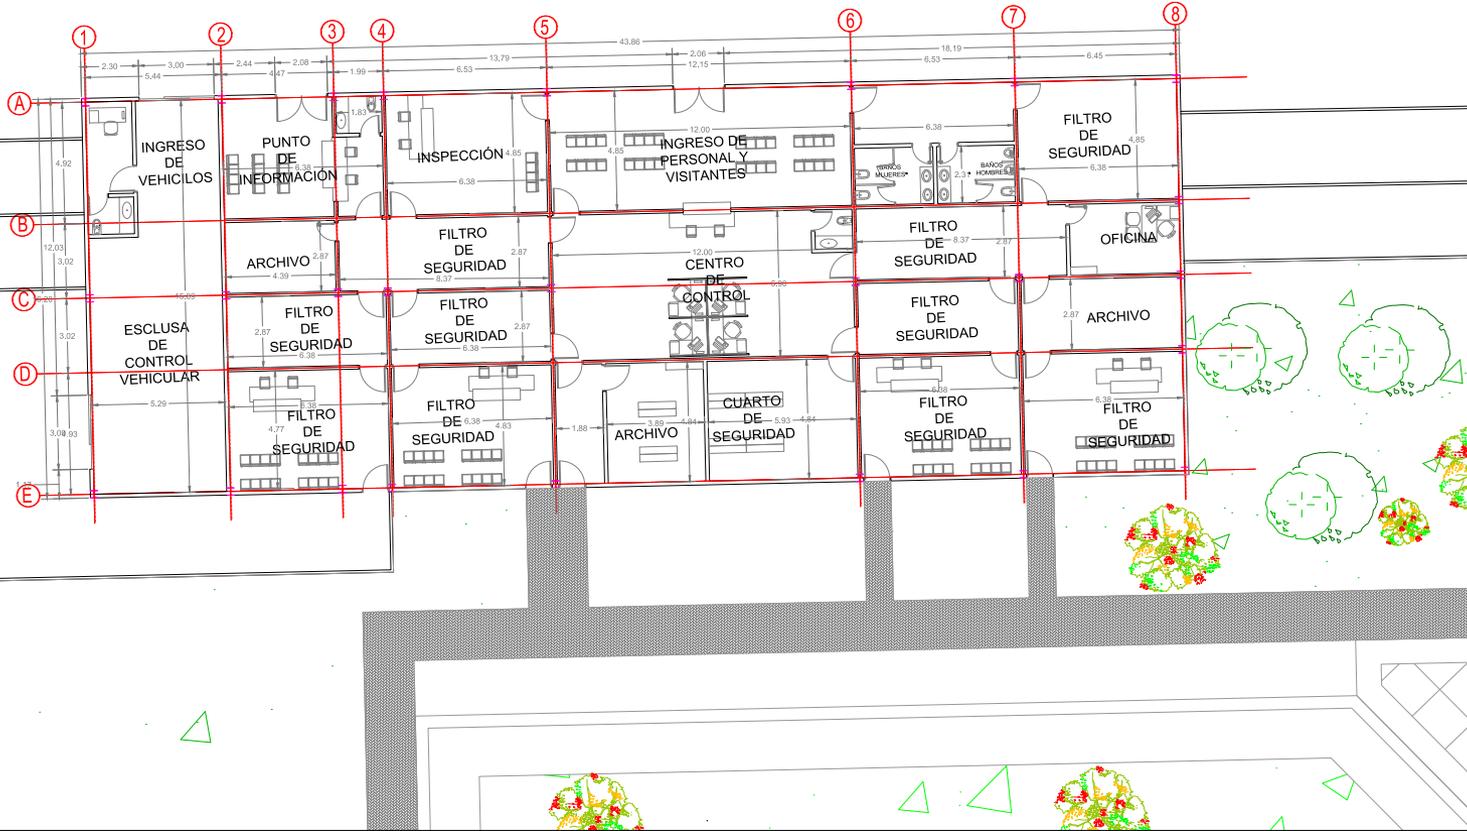

100-V	
UNIVERSIDAD La Gran Colombia	
FACULTAD DE ARQUITECTURA	
PROYECTO DE GRADO	
PROYECTO: DISEÑO ARQUITECTONICO PENITENCIARIO PARA UNA RECLUSIÓN INCLUYENTE, UBICADA EN LOS TERRENOS DE LA PICOTA - BOGOTÁ	
BOGOTÁ 2023	
CONVENCIONES:	
	MUROS
	COLUMNAS
	ADOQUIN
	ASFALTO
	ÁREA VERDE
CURSO: OPCIÓN DE ÉNFASIS GRUPO 17	
CONTIENE: PLANTA 1 NIVEL PORTAL DE ACCESO PRINCIPAL	
OBSERVACIONES: 1.	
ESCALA: 1:150	FECHA: MAYO 25 DE 2023
ARCHIVO:	FECHA COPIA: 25/05/23
DIBUJO: EDISSON ARIZA WENDY GÓMEZ	ELABORACIÓN: EDISSON ARIZA WENDY GÓMEZ
1	A-001
1	1

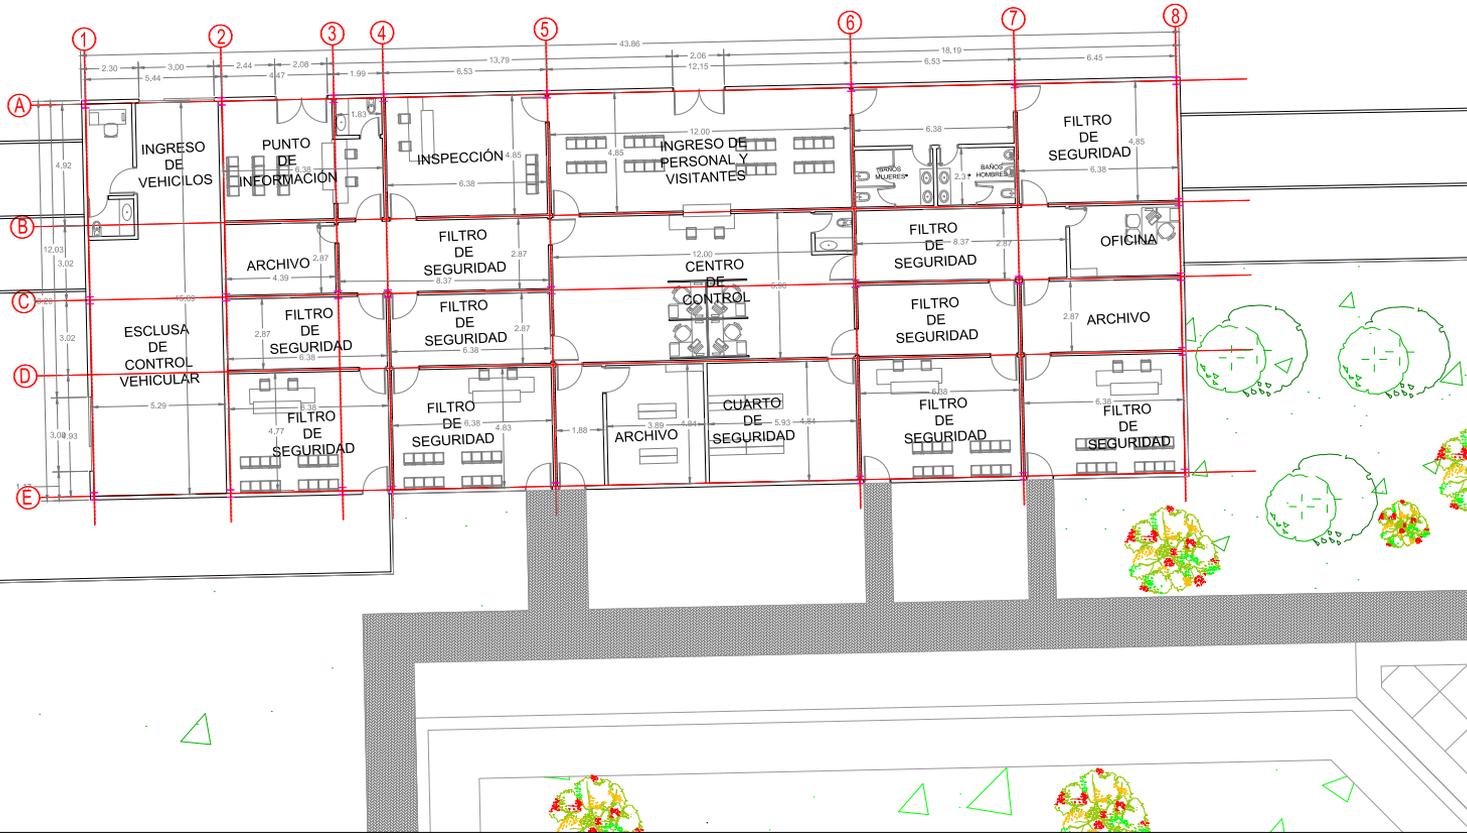

100-V	
UNIVERSIDAD La Gran Colombia	
FACULTAD DE ARQUITECTURA	
PROYECTO DE GRADO	
PROYECTO: DISEÑO ARQUITECTONICO PENITENCIARIO PARA UNA RECLUSIÓN INCLUYENTE, UBICADA EN LOS TERRENOS DE LA PICOTA - BOGOTÁ	
BOGOTÁ 2023	
CONVENCIONES:	
	MUROS
	COLUMNAS
	ADOQUIN
	ASFALTO
	ÁREA VERDE
CURSO: OPCIÓN DE ÉNFASIS GRUPO 17	
CONTIENE: PLANTA 1 NIVEL PORTAL DE ACCESO PRINCIPAL	
OBSERVACIONES: 1.	
ESCALA: 1:150	FECHA: MAYO 25 DE 2023
ARCHIVO:	FECHA COPIA: 25/05/23
DIBUJO: EDISSON ARIZA WENDY GÓMEZ	ELABORACIÓN: EDISSON ARIZA WENDY GÓMEZ
1	A-001
1	1

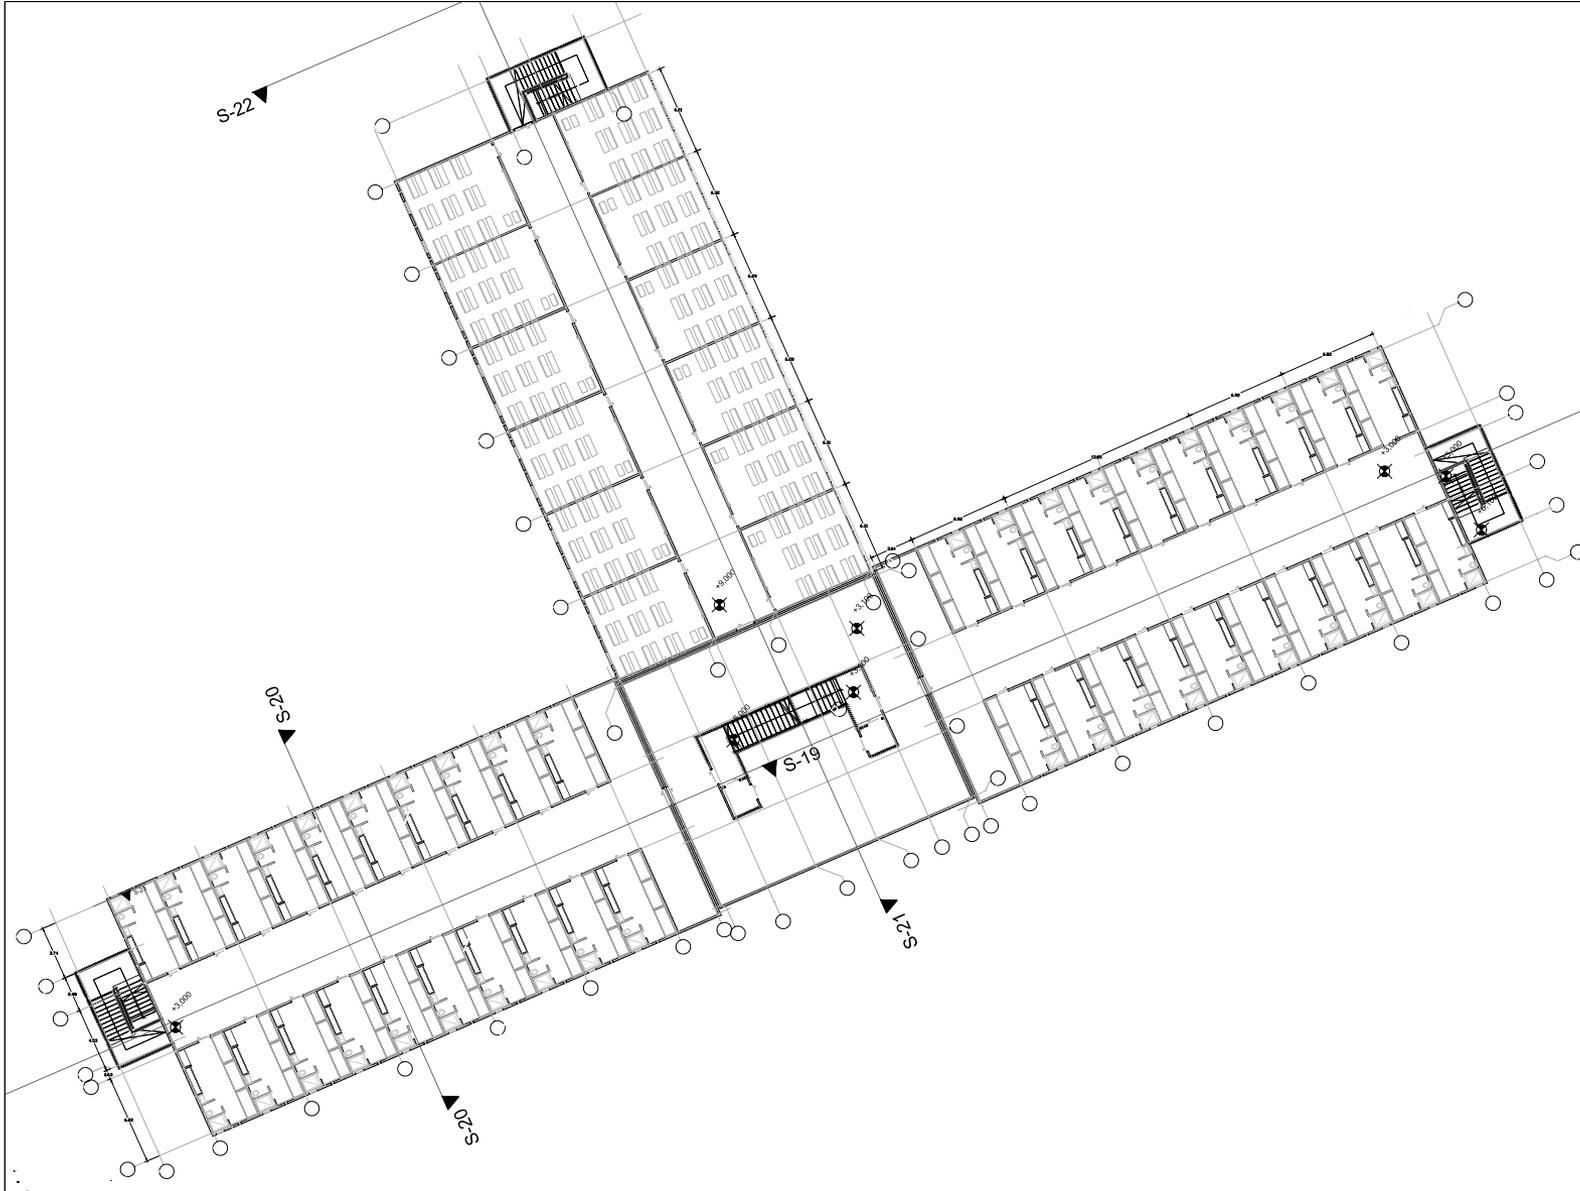

100-4

./download.png

FACULTAD DE ARQUITECTURA
 PROYECTO DE GRADO

PROYECTO:
 DISEÑO ARQUITECTONICO PENITENCIARIO PARA UNA RECLUSIÓN INCLUYENTE, UBICADA EN LOS TERRENOS DE LA PICOTA - BOGOTÁ

BOGOTÁ 2023

CONVENCIONES:
 MURES
 COLUMNAS
 ADQUIN
 ASFALTO
 AREA VERDE

CURSO:
 OPCION DE ENFASIS GRUPO 17

CONTIENE:
 PLANTA 2, 3 Y 4
 NIVEL BLOQUE PABELLONES

OBSERVACIONES:
 1.

ESCALA:
 1:150

FECHA:
 MAYO 25 DE 2023

ARCHIVO:
 FECHA COPIA:
 25/05/23

DIBUJO:
 EDISSON WENBRITZ GOMEZ

ELABORACION:
 EDISSON WENBRITZ GOMEZ

REVISION:
 1 A-001 DE 1

/download.png

FACULTAD DE ARQUITECTURA
 PROYECTO DE GRADO

PROYECTO:
 DISEÑO ARQUITECTÓNICO
 PENITENCIARIO PARA UNA
 RECLUSIÓN INCLUYENTE,
 UBICADA EN LOS TERRENOS
 DE LA PICOTA - BOGOTÁ

BOGOTÁ 2023

CONVENCIONES:
 ■ MUROS
 ■ COLUMNAS
 ■ ADOQUIN
 ■ ASFALTO
 ■ ÁREA VERDE

CURSO:
 OPCIÓN DE ÉNFASIS
 GRUPO 17

CONTIENE:
 FACHADA LATERAL

OBSERVACIONES:
 1.

ESCALA:
 1:150

FECHA:
 MAYO 25
 DE
 2023

ARCHIVO:
 FECHA COPIA:
 25/05/23


DIBUJÓ
 EDISSON ARIZA
 WENDY GÓMEZ

ELABORACIÓN
 EDISSON ARIZA
 WENDY GÓMEZ

HOJA:
 1

PLANO NO:
 A-001

DE:
 1

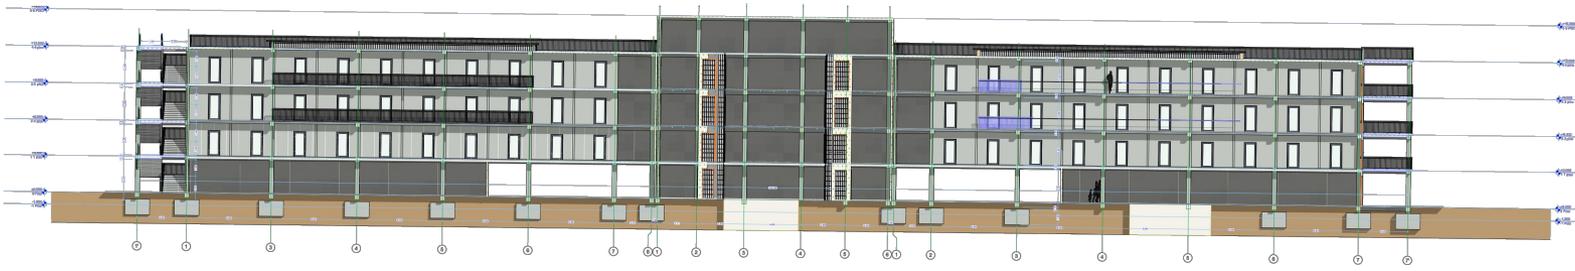

/download.png

FACULTAD DE ARQUITECTURA
 PROYECTO DE GRADO

PROYECTO:
 DISEÑO ARQUITECTÓNICO
 PENITENCIARIO PARA UNA
 RECLUSIÓN INCLUYENTE,
 UBICADA EN LOS TERRENOS
 DE LA PICOTA - BOGOTÁ

BOGOTÁ 2023

CONVENCIONES:
 ■ MUROS
 ■ COLUMNAS
 ■ ADOQUIN
 ■ ASFALTO
 ■ ÁREA VERDE

CURSO:
 OPCIÓN DE ÉNFASIS
 GRUPO 17

CONTIENE:
 PLANTA 1 NIVEL
 PORTAL DE ACCESO
 PRINCIPAL

OBSERVACIONES:
 1.

ESCALA:
 1:150

FECHA:
 MAYO 25
 DE
 2023

ARCHIVO:
 FECHA COPIA:
 25/05/23

DIBUJÓ:
 EDISSON ARIZA
 WENDY GÓMEZ

ELABORACIÓN:
 EDISSON ARIZA
 WENDY GÓMEZ

1 A-001 1 1

