



UNIVERSIDAD
La Gran Colombia

ESTUDIANTES:

SEBASTIAN DUSSAN
BRAYAN FLOREZ

PROFESOR:

CESAR CHAVES
IZQUIERDO










PROYECTO:

PROYECTO TEMATICO
DE GRADO
REUBICACIÓN
ASENTAMIENTOS
INFORMALES

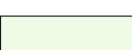CONTIENE:

PLANTA URBANA

CONVENCIONES:

 -  ZONA VERDE 1
-  CUERPOS DE AGUA
-  ZONA VERDE 2
-  FRANJA AMBIENTAL
-  ÁREA DE PROTECCIÓN
-  CIRCULACIÓN PEATONAL TORRE
-  ÁREA DE PARQUEADERO
-  ÁREA DE PARQUEADERO PREFERENCIAL
-  ARBORIZACIÓN

FECHA:

26/05/2023

ESCALA:

1:1250


PLANO:

U-001

PLANCHA:

01

DE:

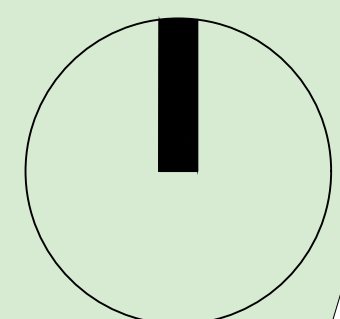



UNIVERSIDAD
La Gran Colombia

ESTUDIANTES:

SEBASTIAN DUSSAN
BRAYAN FLOREZ

PROFESOR:

CESAR CHAVES
IZQUIERDO



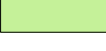


PROYECTO:

PROYECTO TEMATICO
DE GRADO
REUBICACIÓN
ASENTAMIENTOS
INFORMALES

CONTIENE:

PLANTA URBANA
PRIMER PISO

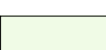CONVENCIONES:

-  ZONA VERDE 1
-  CUERPOS DE AGUA
-  ZONA VERDE 2
-  FRANJA AMBIENTAL
-  ÁREA DE PROTECCIÓN

FECHA:

26/05/2023

ESCALA:

1:500


PLANO:

U-001

PLANCHA:

03

DE:

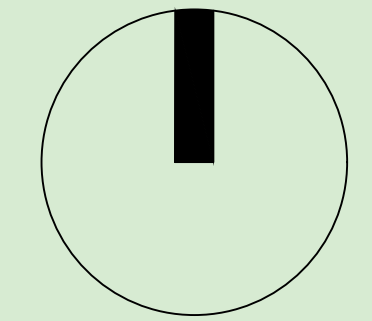

CARRERA 7

CALLE 75

CARRERA 9

CALLE 74





UNIVERSIDAD
La Gran Colombia

ESTUDIANTES:

SEBASTIAN DUSSAN
BRAYAN FLOREZ

PROFESOR:

CESAR CHAVES
IZQUIERDO






PROYECTO:

PROYECTO TEMATICO
DE GRADO
REUBICACIÓN
ASENTAMIENTOS
INFORMALES

CONTIENE:

PLANTA
ARQUITECTONICA
PRIMER PISO Y PISO
TIPO TORRE A

CONVENCIONES:

-  ZONA VERDE 1
-  CUERPOS DE AGUA
-  ZONA VERDE 2
-  FRANJA AMBIENTAL
-  ÁREA DE PROTECCIÓN

FECHA:

26/05/2023

ESCALA:

1:100


PLANO:

U-001

PLANCHA:


03

DE:

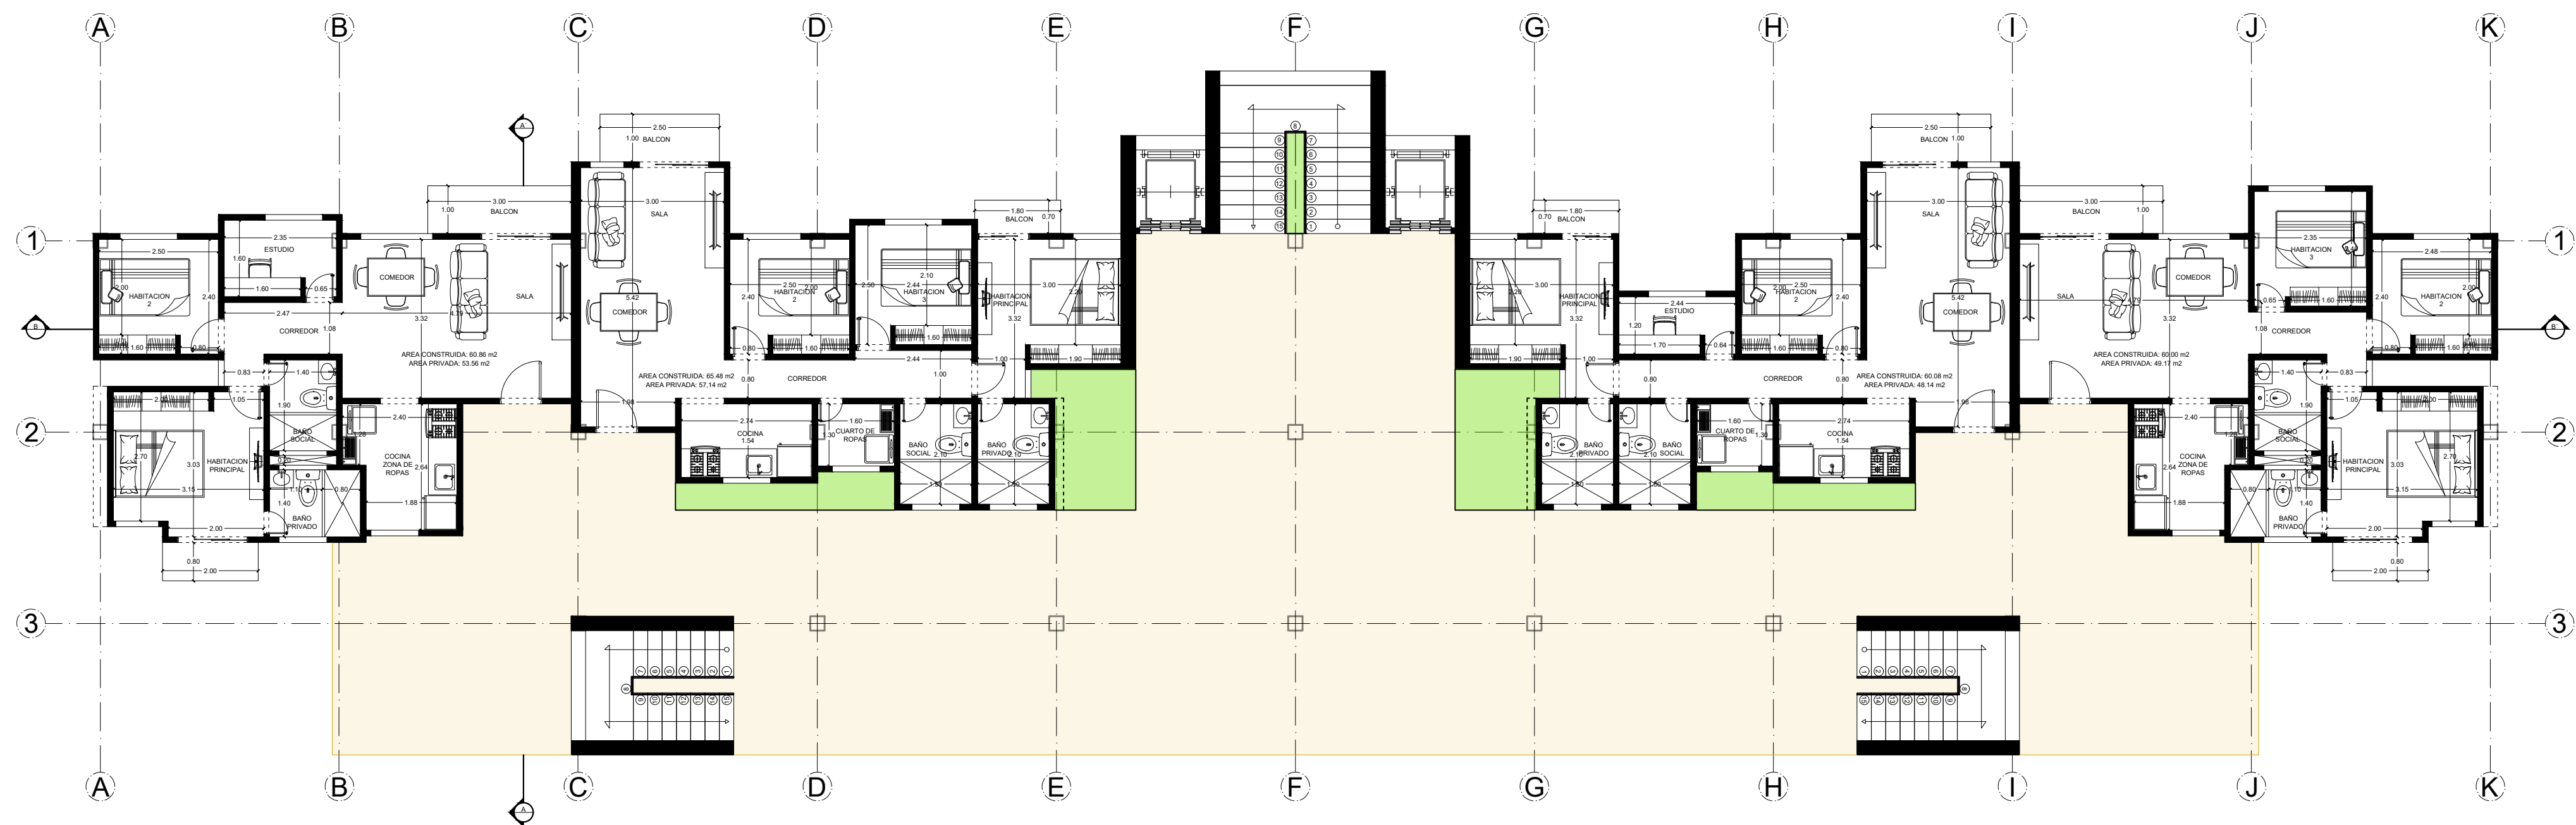

A

**PLANTA PRIMER PISO TIPOLOGIA TORRE A
ESC 1:100**

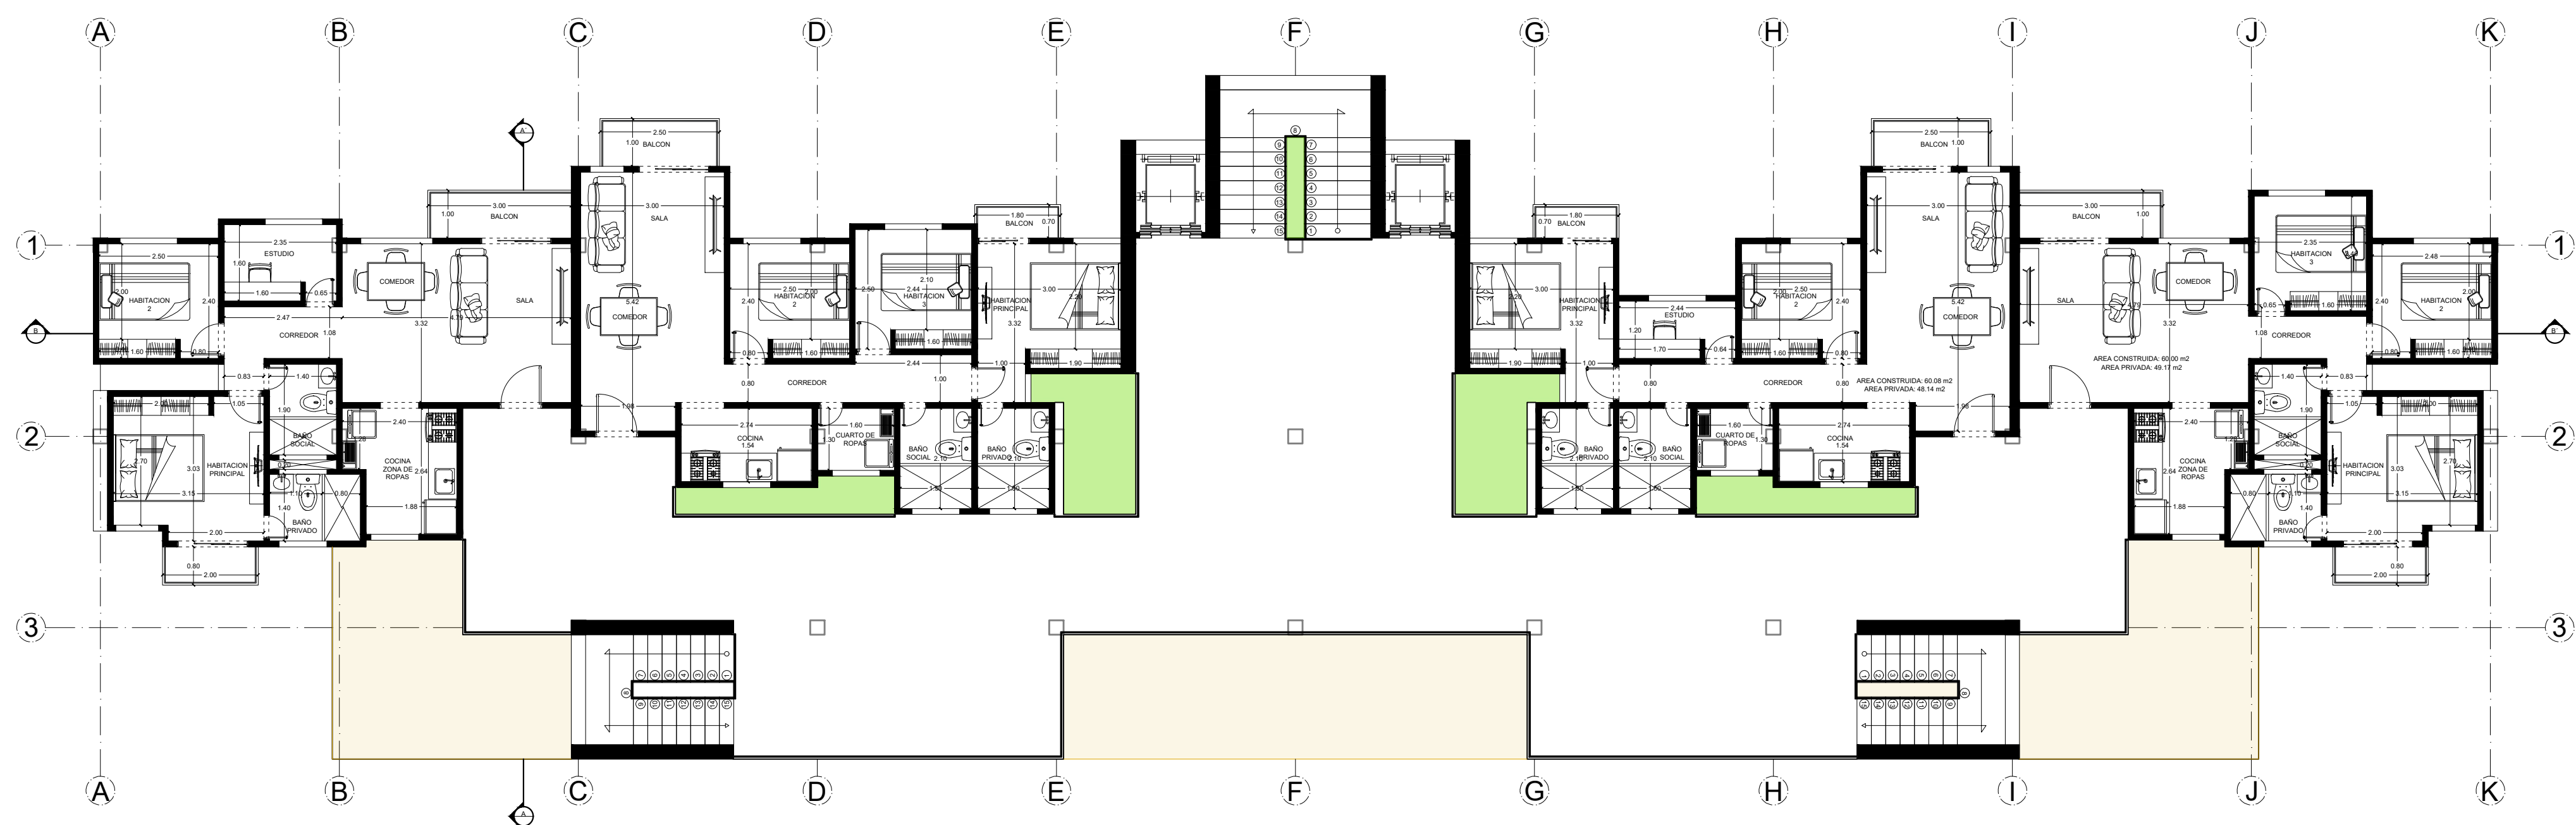

A

**PLANTA SEGUNDO PISO TIPOLOGIA TORRE A
ESC 1:100**



UNIVERSIDAD
La Gran Colombia

ESTUDIANTES:

SEBASTIAN DUSSAN
BRAYAN FLOREZ

PROFESOR:

CESAR CHAVES
IZQUIERDO






PROYECTO:

PROYECTO TEMATICO
DE GRADO
REUBICACIÓN
ASENTAMIENTOS
INFORMALES

CONTIENE:

PLANTA
ARQUITECTONICA
PRIMER PISO Y PISO
TIPO TORRE A

CONVENCIONES:

-  ZONA VERDE 1
-  CUERPOS DE AGUA
-  ZONA VERDE 2
-  FRANJA AMBIENTAL
-  ÁREA DE PROTECCIÓN

FECHA:

26/05/2023

ESCALA:

1:100



PLANO:

U-001



PLANCHA:

03

DE:

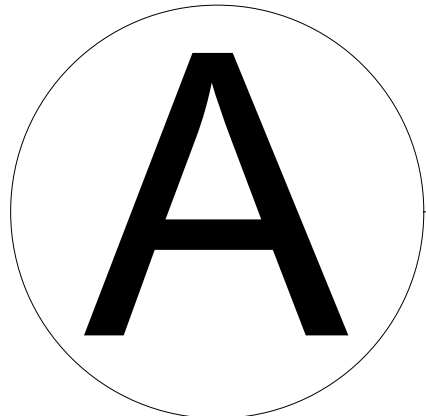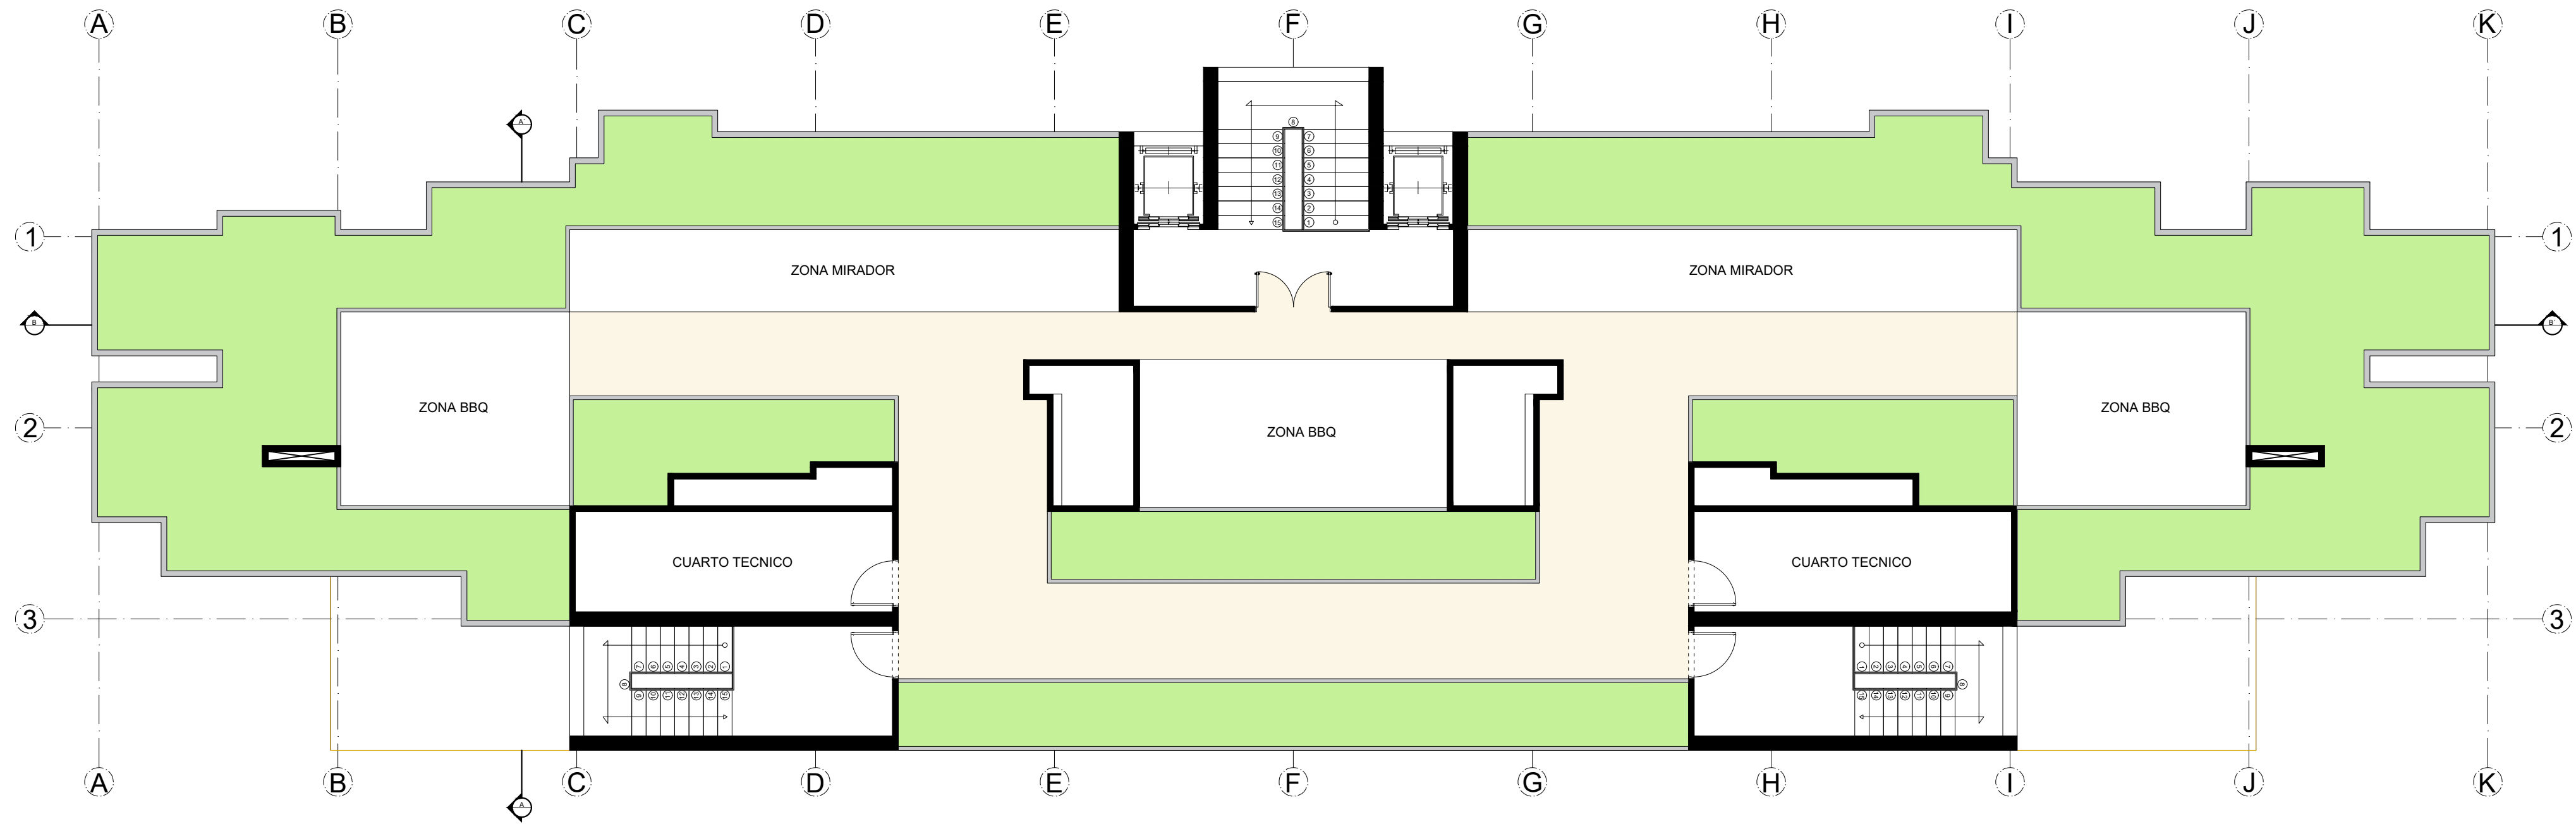

**PLANTA CUBIERTA TIPOLOGIA TORRE A
ESC 1:100**

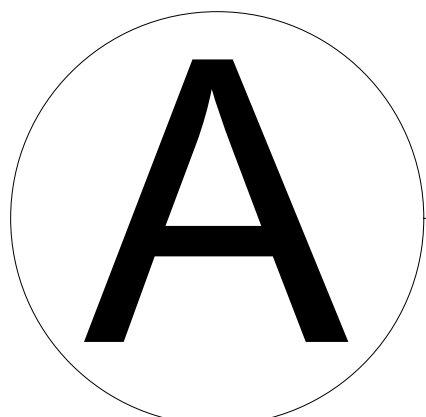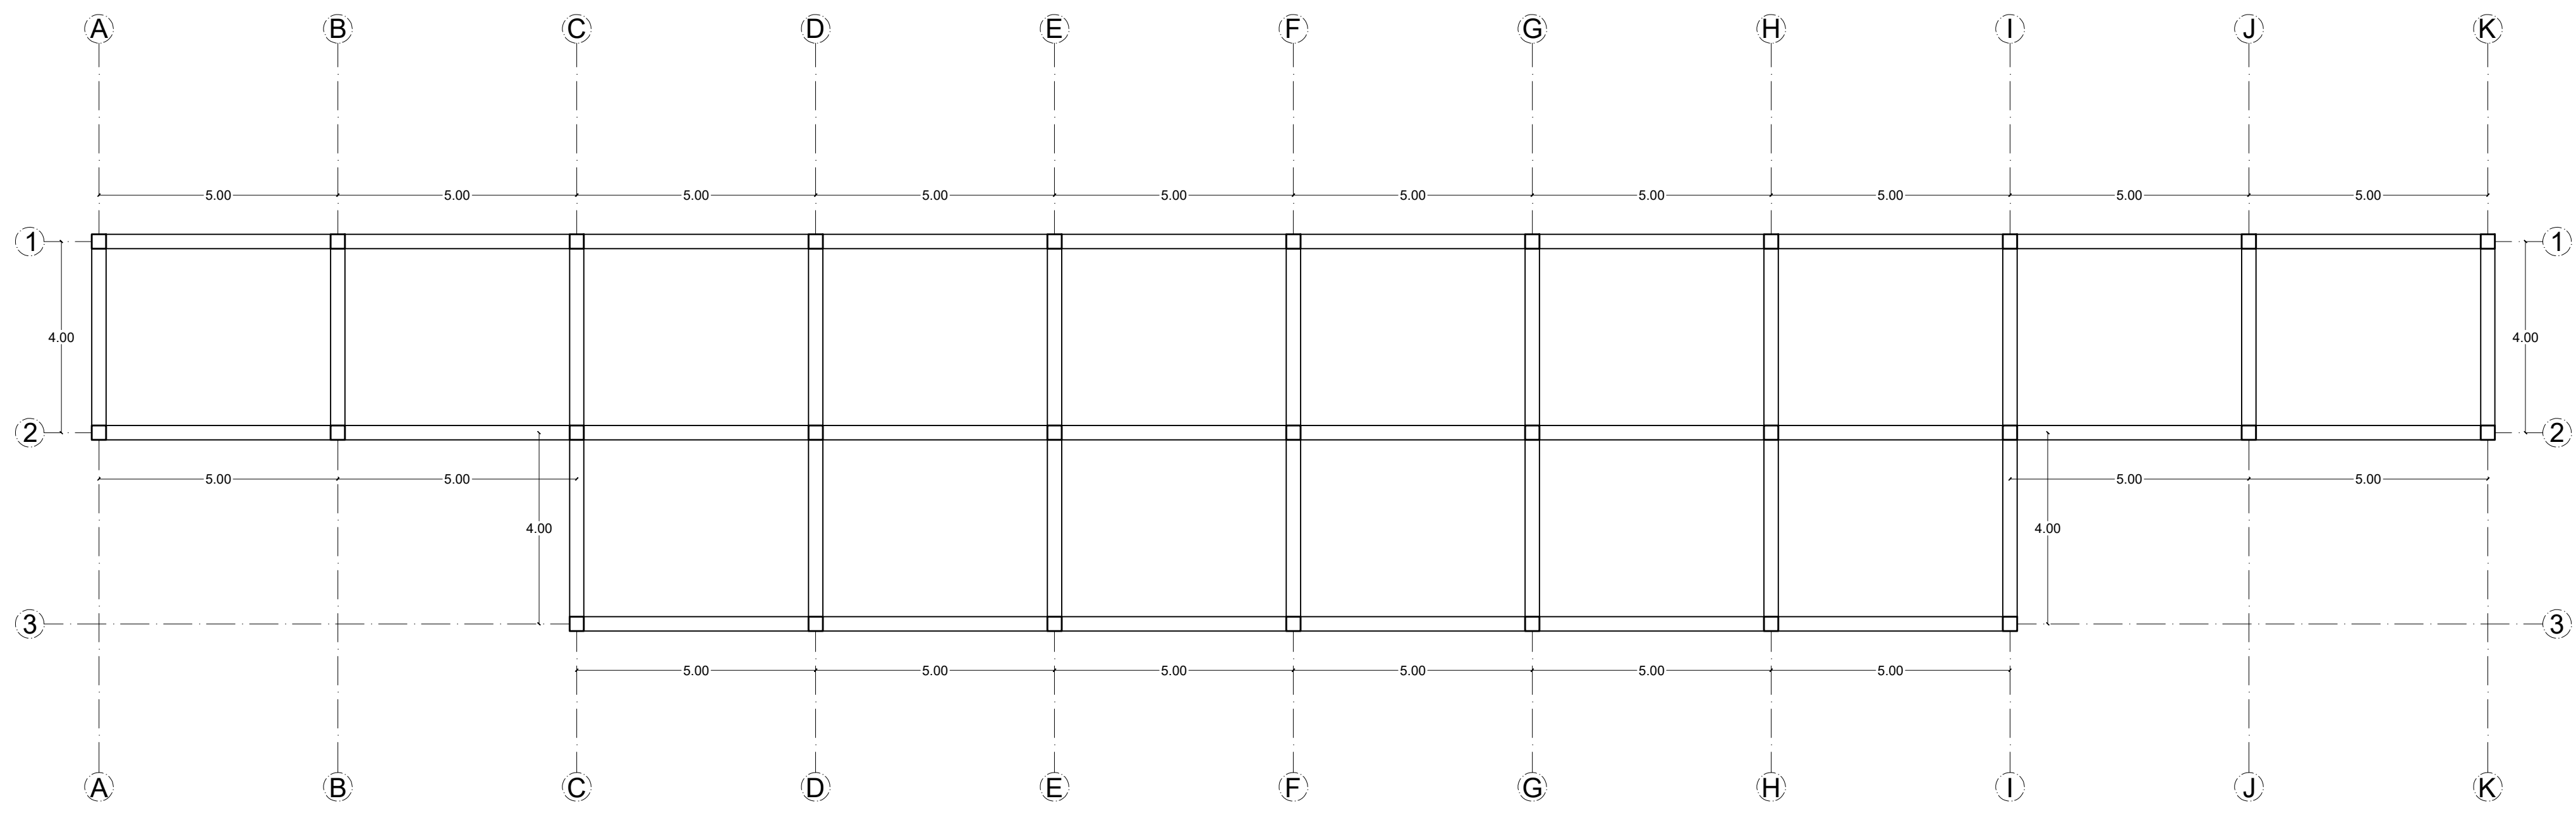

**PLANTA ESTRUCTURA TIPOLOGIA TORRE A
ESC 1:100**



UNIVERSIDAD
La Gran Colombia

ESTUDIANTES:

SEBASTIAN DUSSAN
BRAYAN FLOREZ

PROFESOR:

CESAR CHAVES
IZQUIERDO

PROYECTO:

PROYECTO TEMATICO
DE GRADO
REUBICACIÓN
ASENTAMIENTOS
INFORMALES

CONTIENE:

CORTE B-B'

CONVENCIONES:

FECHA:

26/05/2023

ESCALA:

1:100


PLANO:

U-001

PLANCHA:

03

DE:

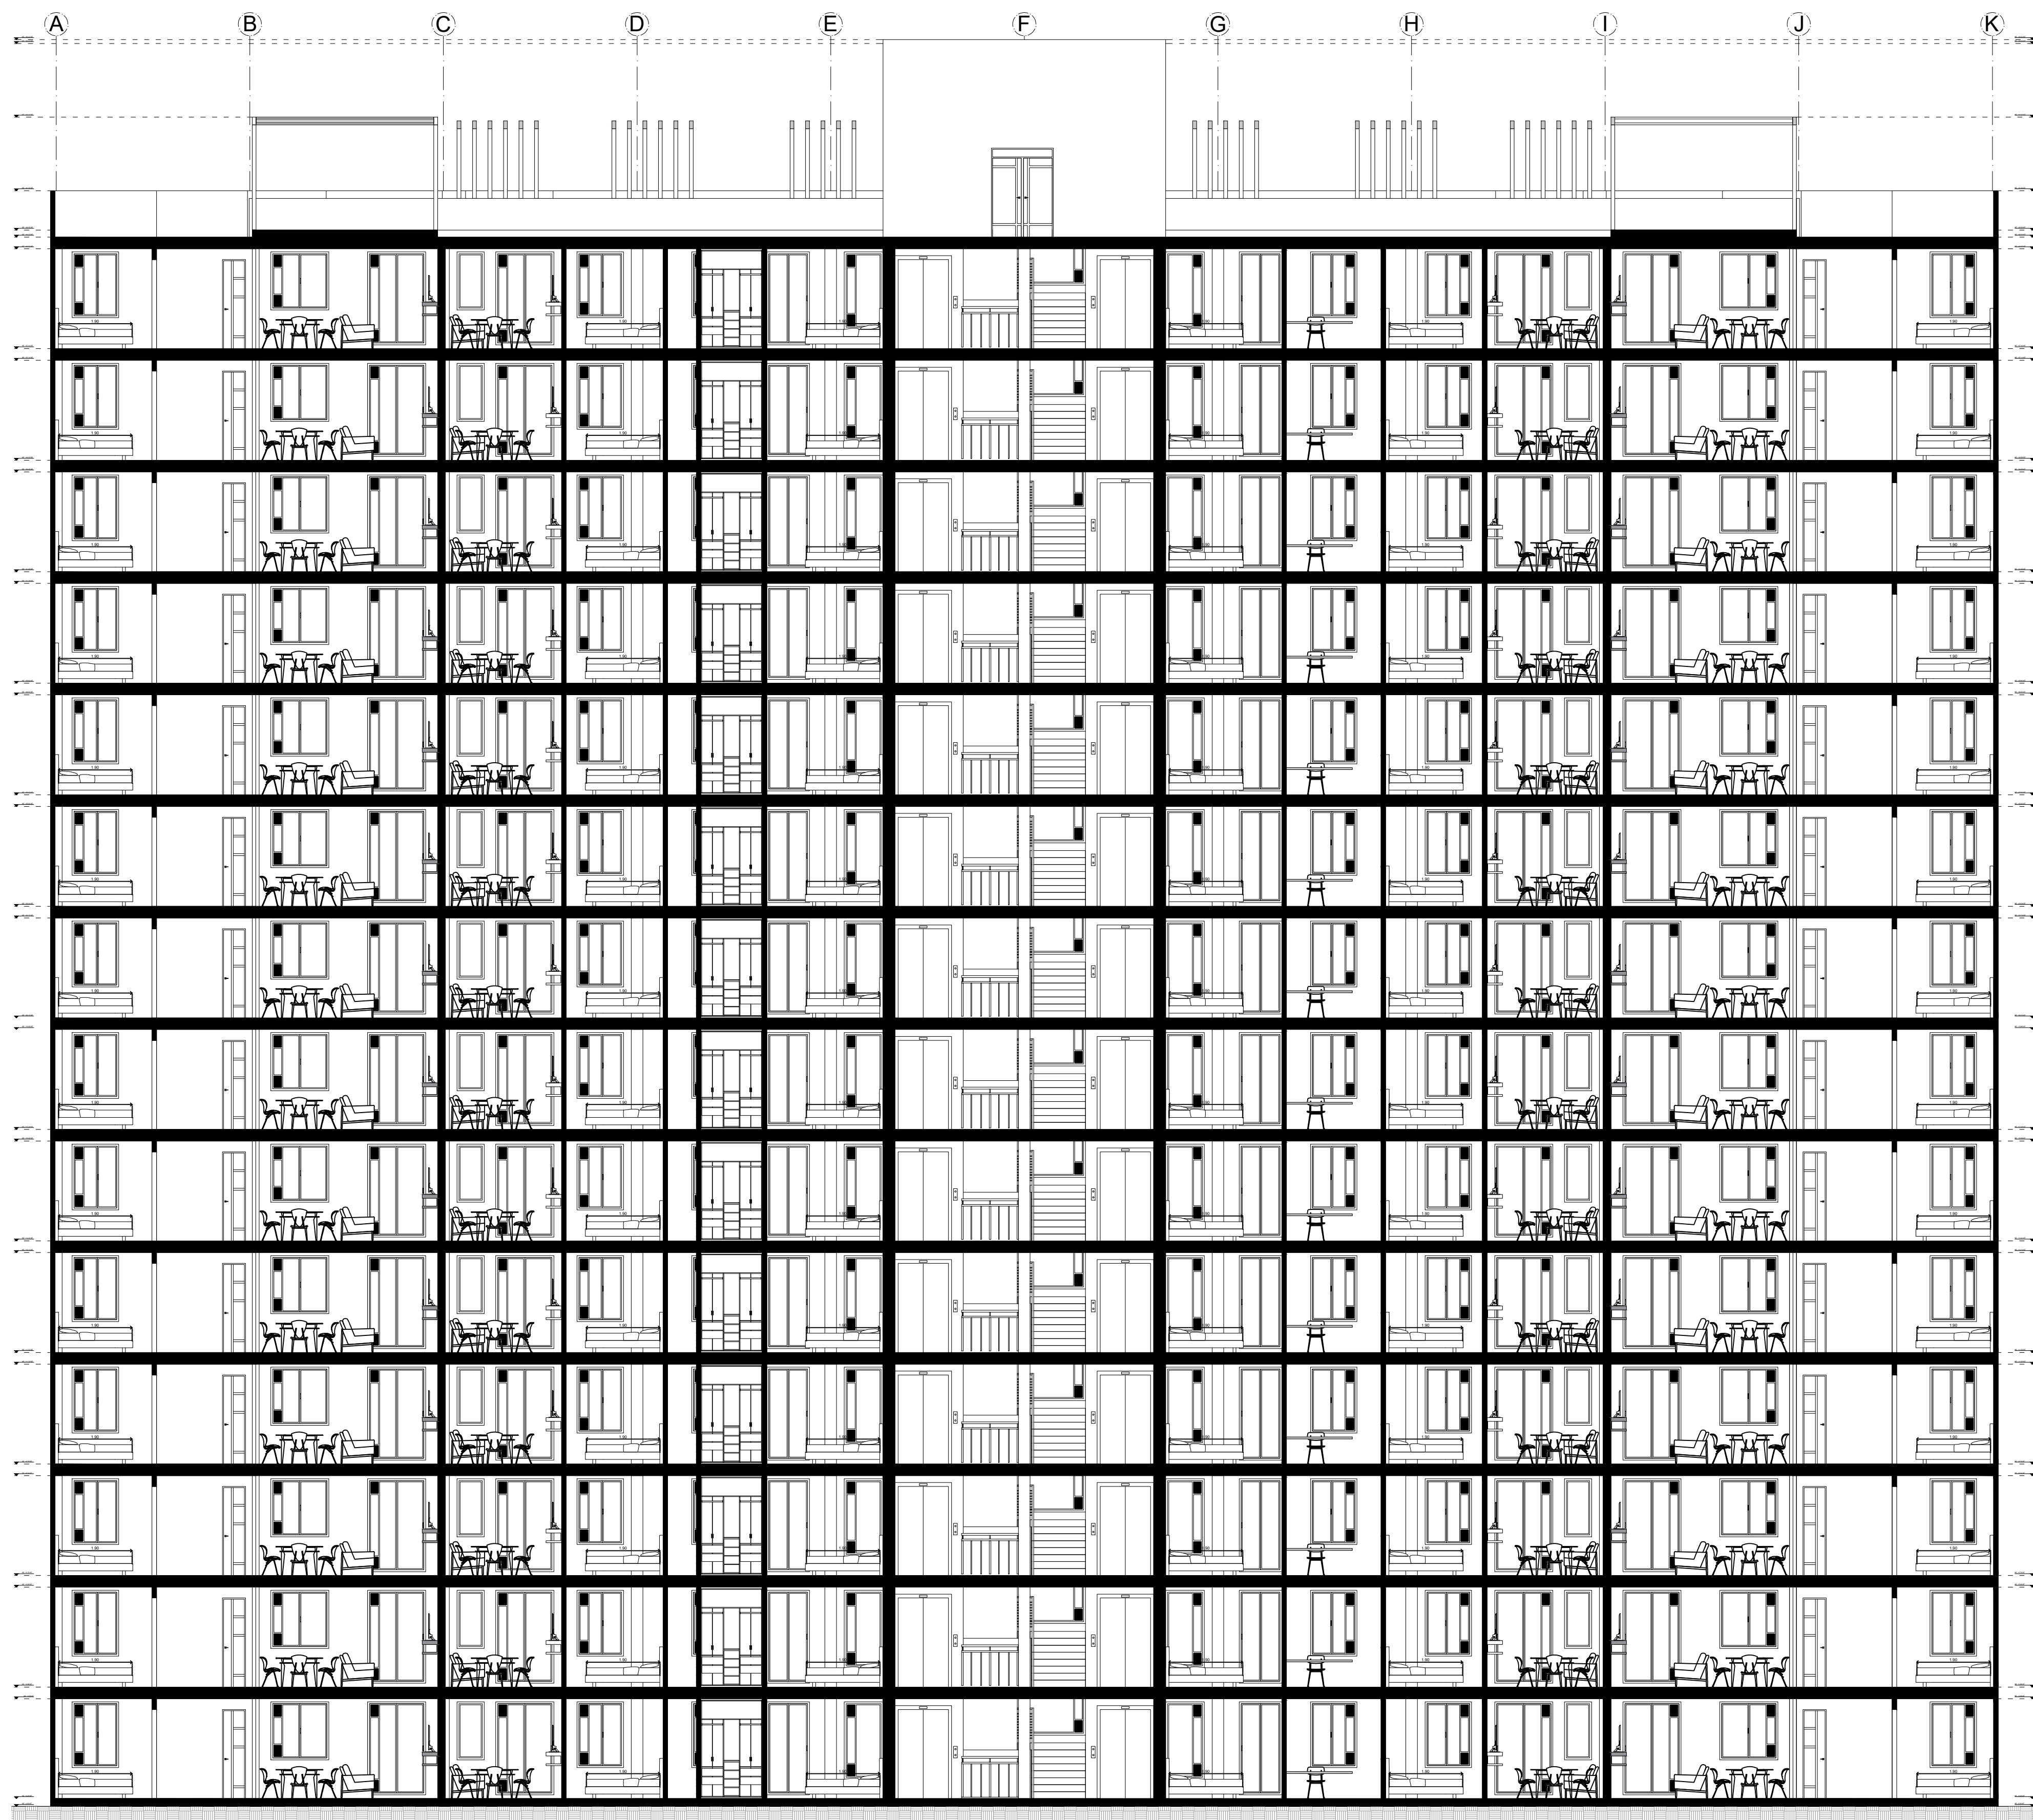



UNIVERSIDAD
La Gran Colombia

ESTUDIANTES:

SEBASTIAN DUSSAN
BRAYAN FLOREZ

PROFESOR:

CESAR CHAVES
IZQUIERDO

PROYECTO:

PROYECTO TEMATICO
DE GRADO
REUBICACIÓN
ASENTAMIENTOS
INFORMALES

CONTIENE:

CONVENCIONES:

FECHA:

26/05/2023

ESCALA:

1:100


PLANO:

U-001

PLANCHA:


03

DE:

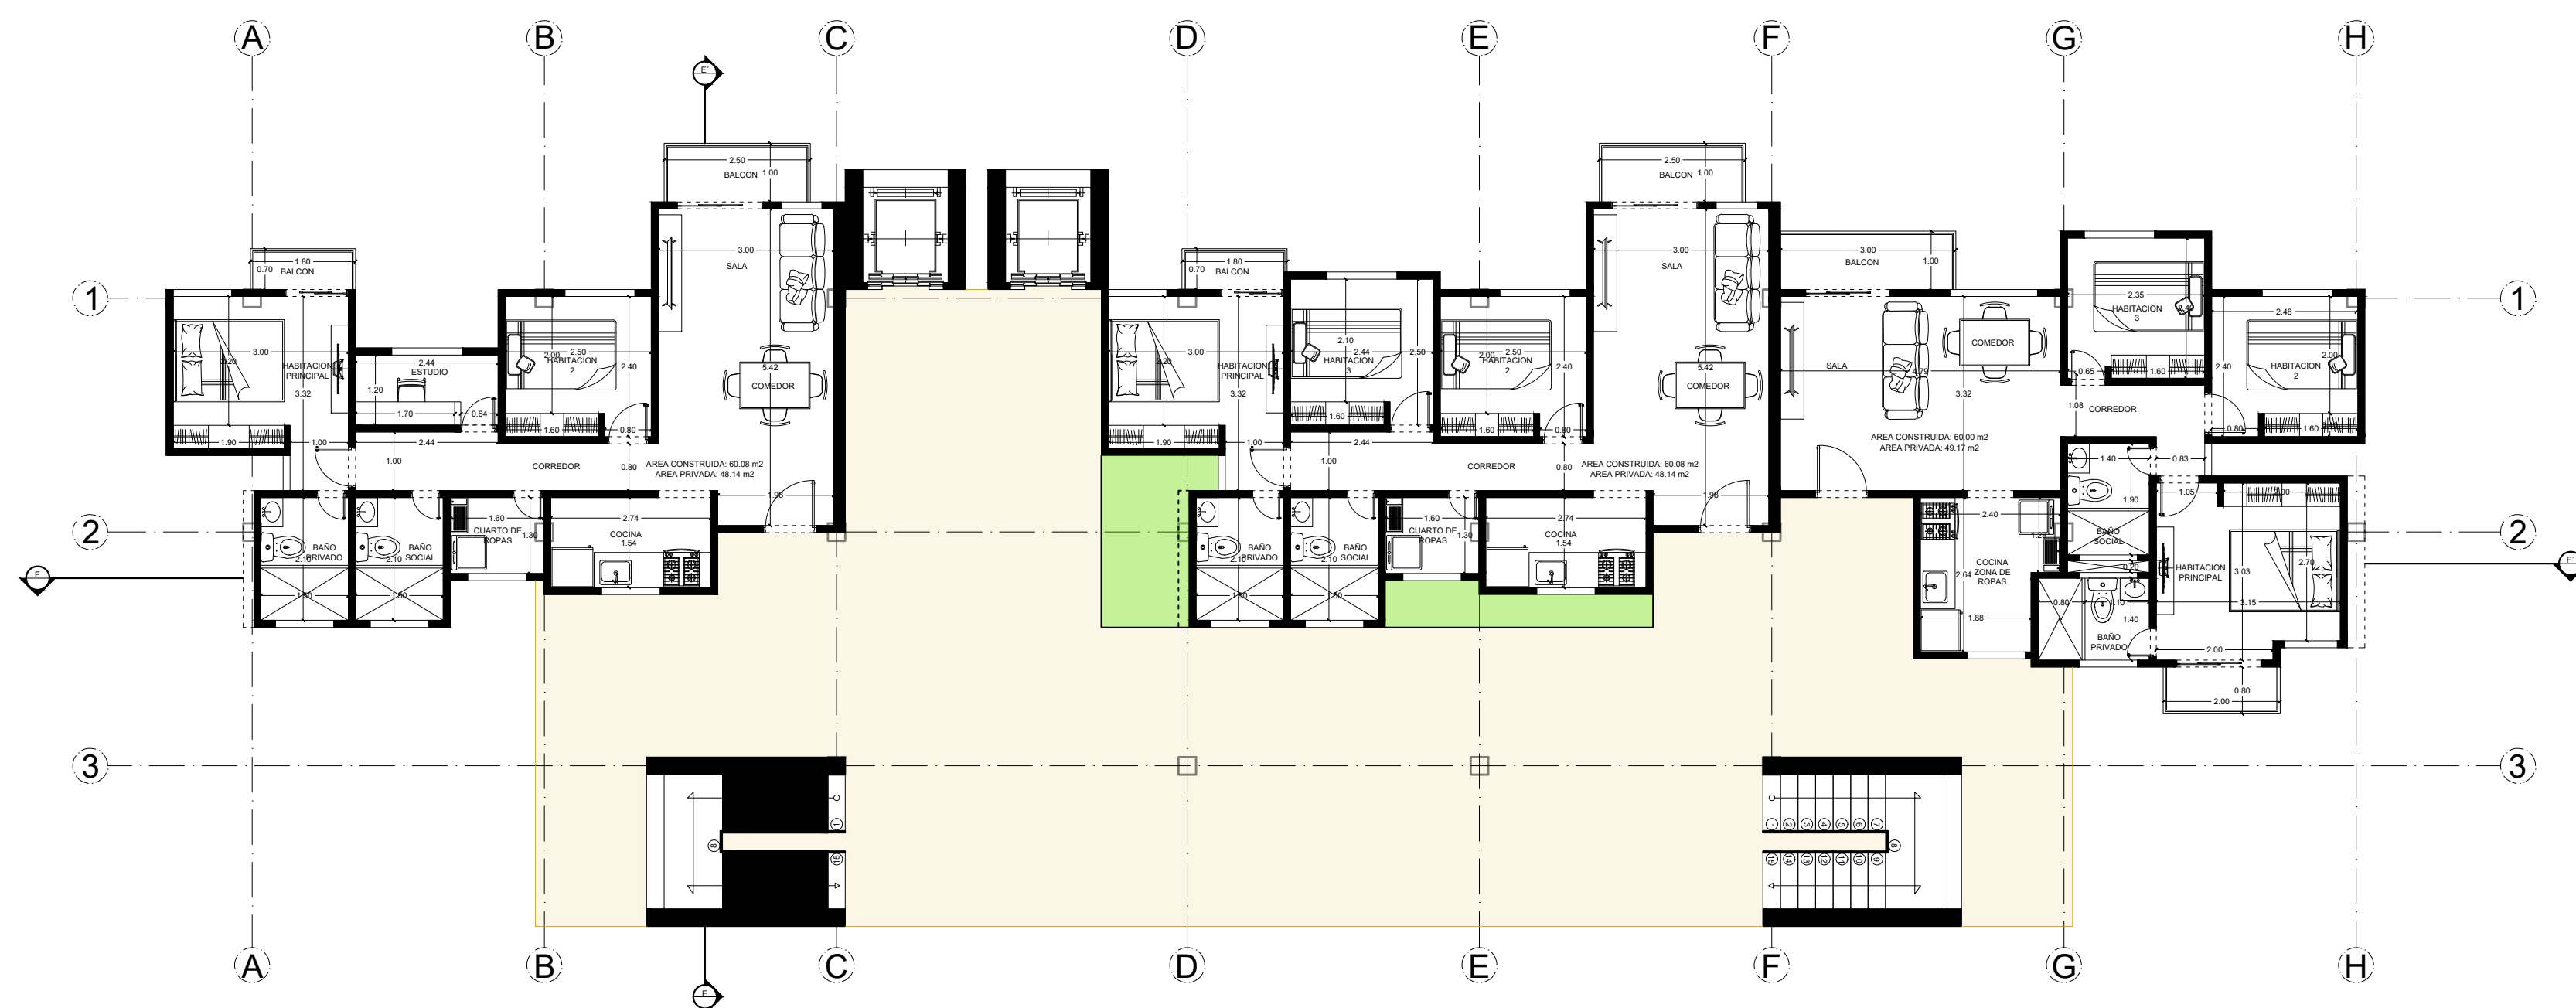

A

**PLANTA PRIMER PISO TIPOLOGIA TORRE C
ESC 1:100**

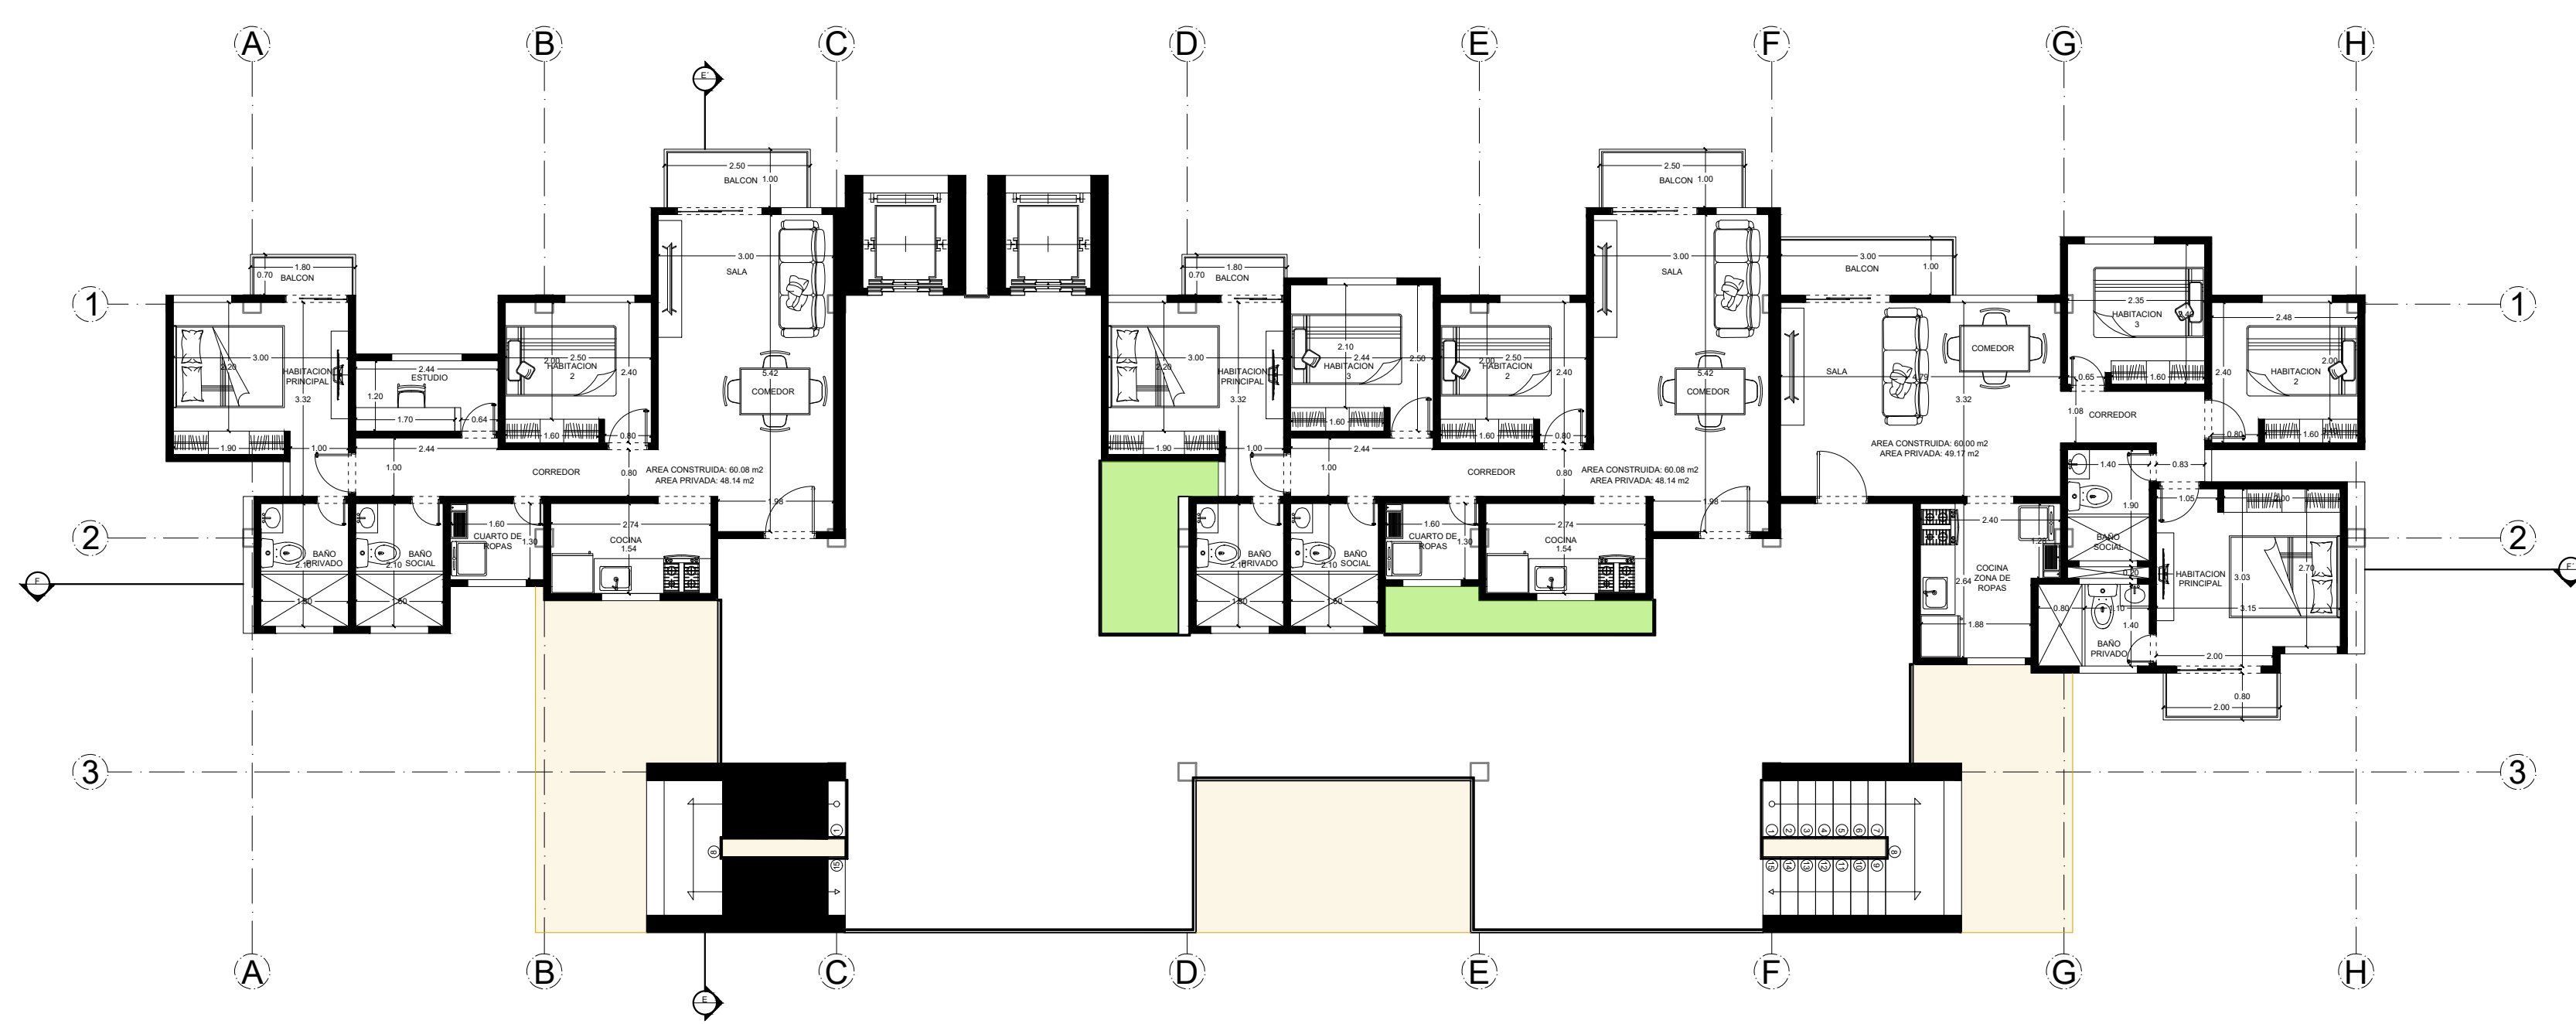

A

**PLANTA SEGUNDO PISO TIPOLOGIA TORRE C
ESC 1:100**



UNIVERSIDAD
La Gran Colombia

ESTUDIANTES:

SEBASTIAN DUSSAN
BRAYAN FLOREZ

PROFESOR:

CESAR CHAVES
IZQUIERDO

PROYECTO:

PROYECTO TEMATICO
DE GRADO
REUBICACIÓN
ASENTAMIENTOS
INFORMALES

CONTIENE:

CONVENCIONES:

FECHA:

26/05/2023

ESCALA:

1:100


PLANO:

U-001

PLANCHA:


03

DE:

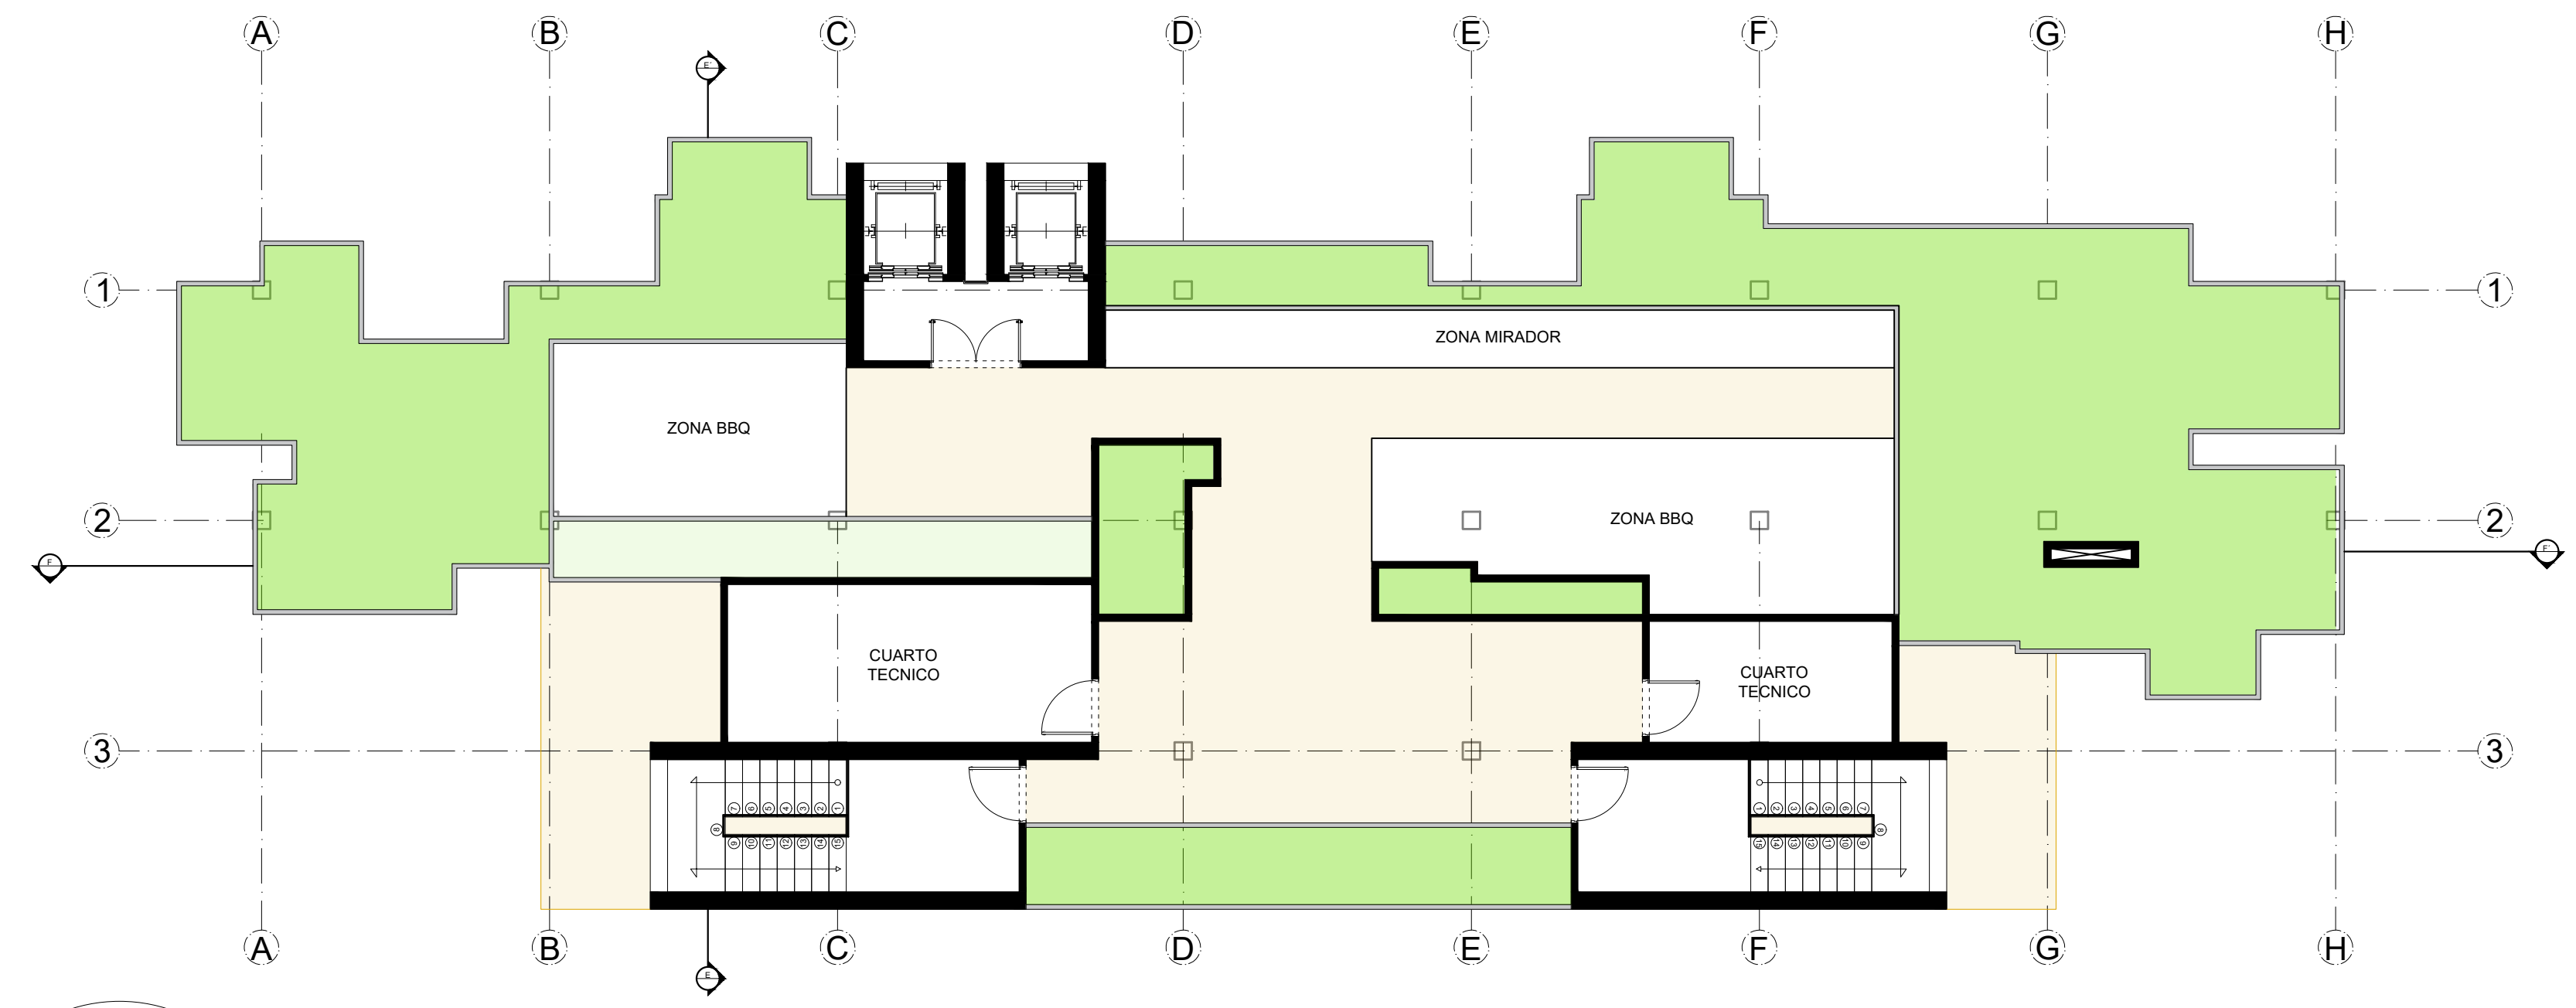

A

**PLANTA CUBIERTA TIPOLOGIA TORRE C
ESC 1:100**

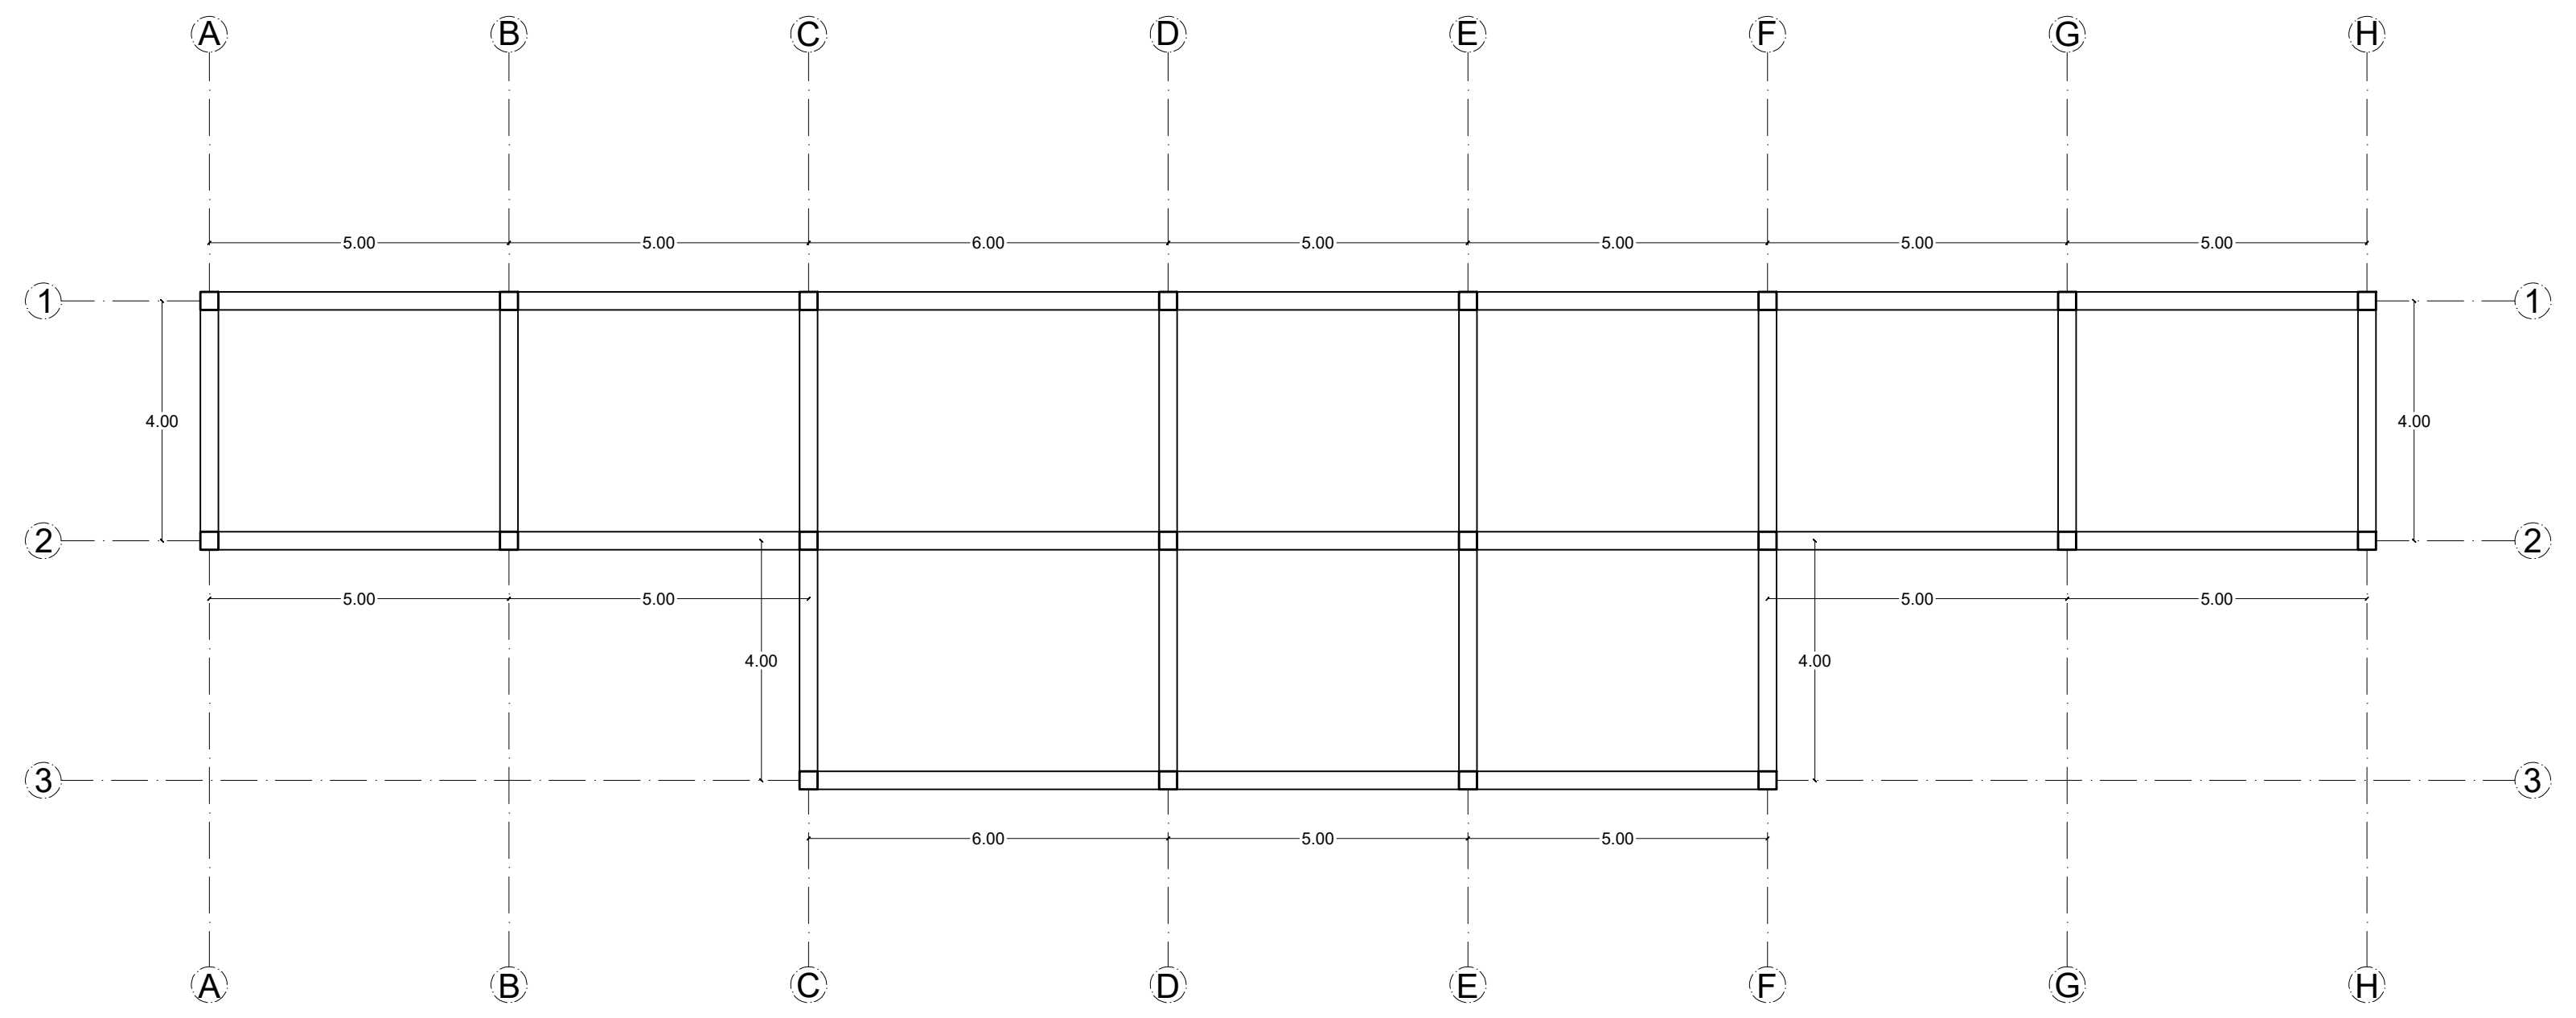

A

**PLANTA ESTRUCTURA TIPOLOGIA TORRE C
ESC 1:100**



UNIVERSIDAD
La Gran Colombia

ESTUDIANTES:

SEBASTIAN DUSSAN
BRAYAN FLOREZ

PROFESOR:

CESAR CHAVES
IZQUIERDO

PROYECTO:

PROYECTO TEMATICO
DE GRADO
REUBICACIÓN
ASENTAMIENTOS
INFORMALES

CONTIENE:

PLANTA
ARQUITECTONICA
PRIMER PISO Y PISO
TIPO TORRE A

CONVENCIONES:

- ZONA VERDE 1
- CUERPOS DE AGUA
- ZONA VERDE 2
- FRANJA AMBIENTAL
- ÁREA DE PROTECCIÓN

FECHA:

26/05/2023

ESCALA:

1:100


PLANO:

U-001

PLANCHA:


03

DE:

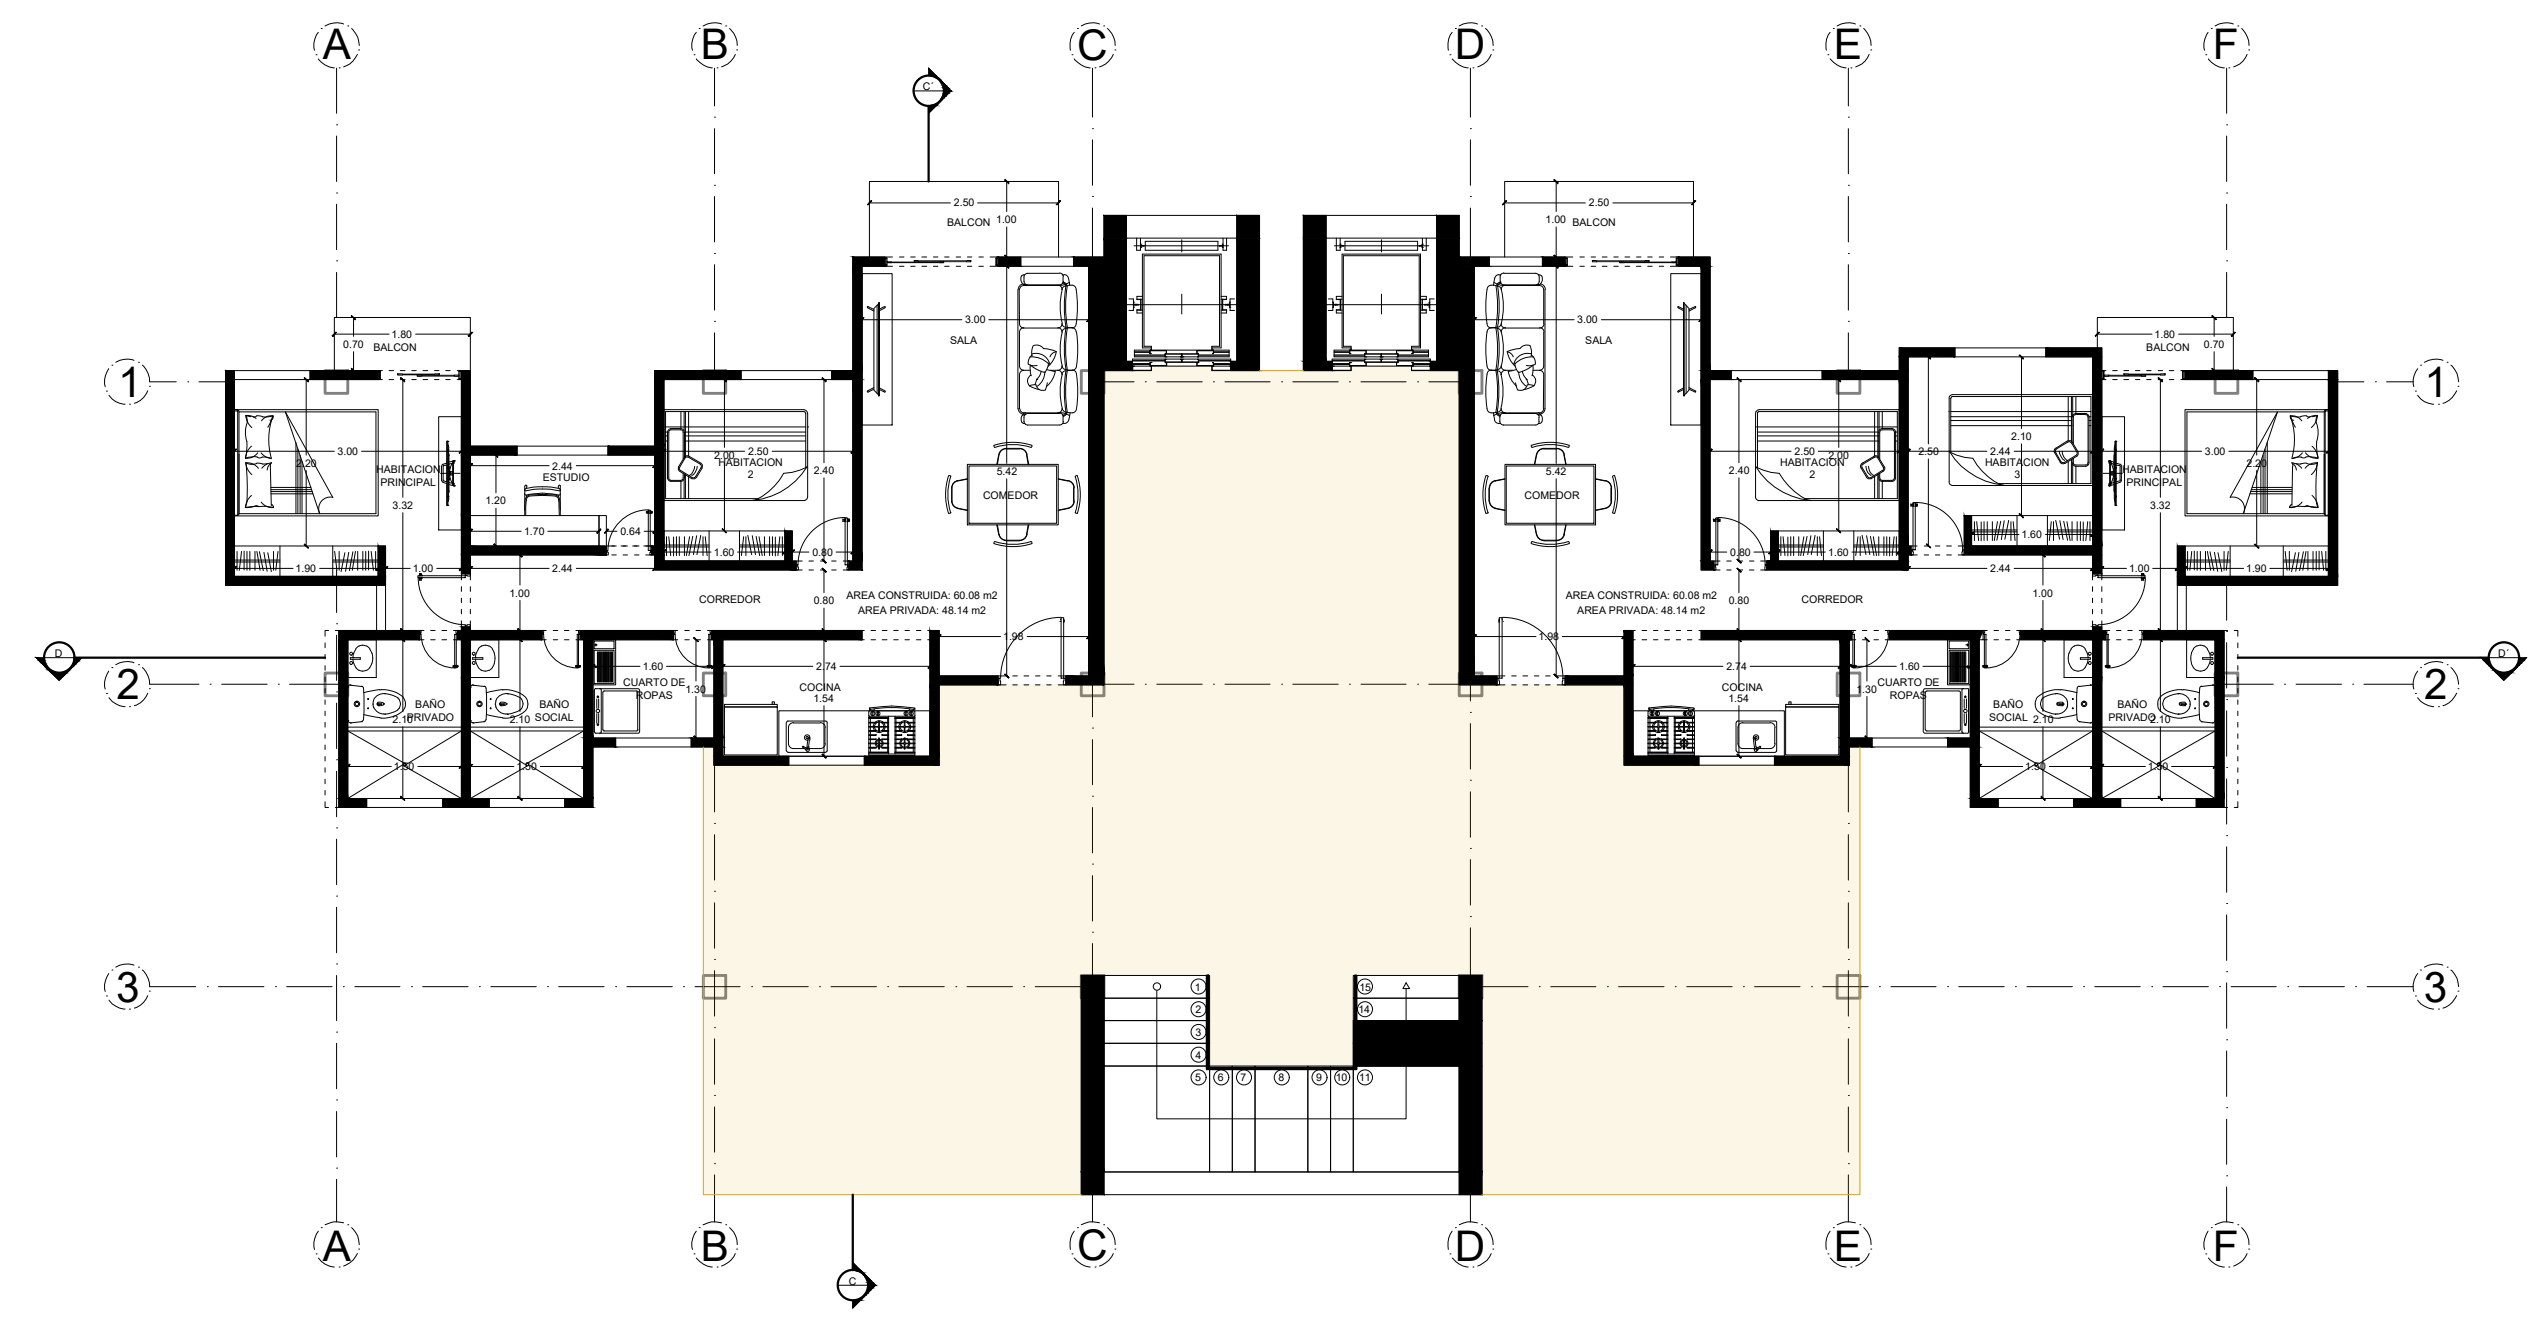

A

**PLANTA PRIMER PISO TIPOLOGIA TORRE B
ESC 1:100**

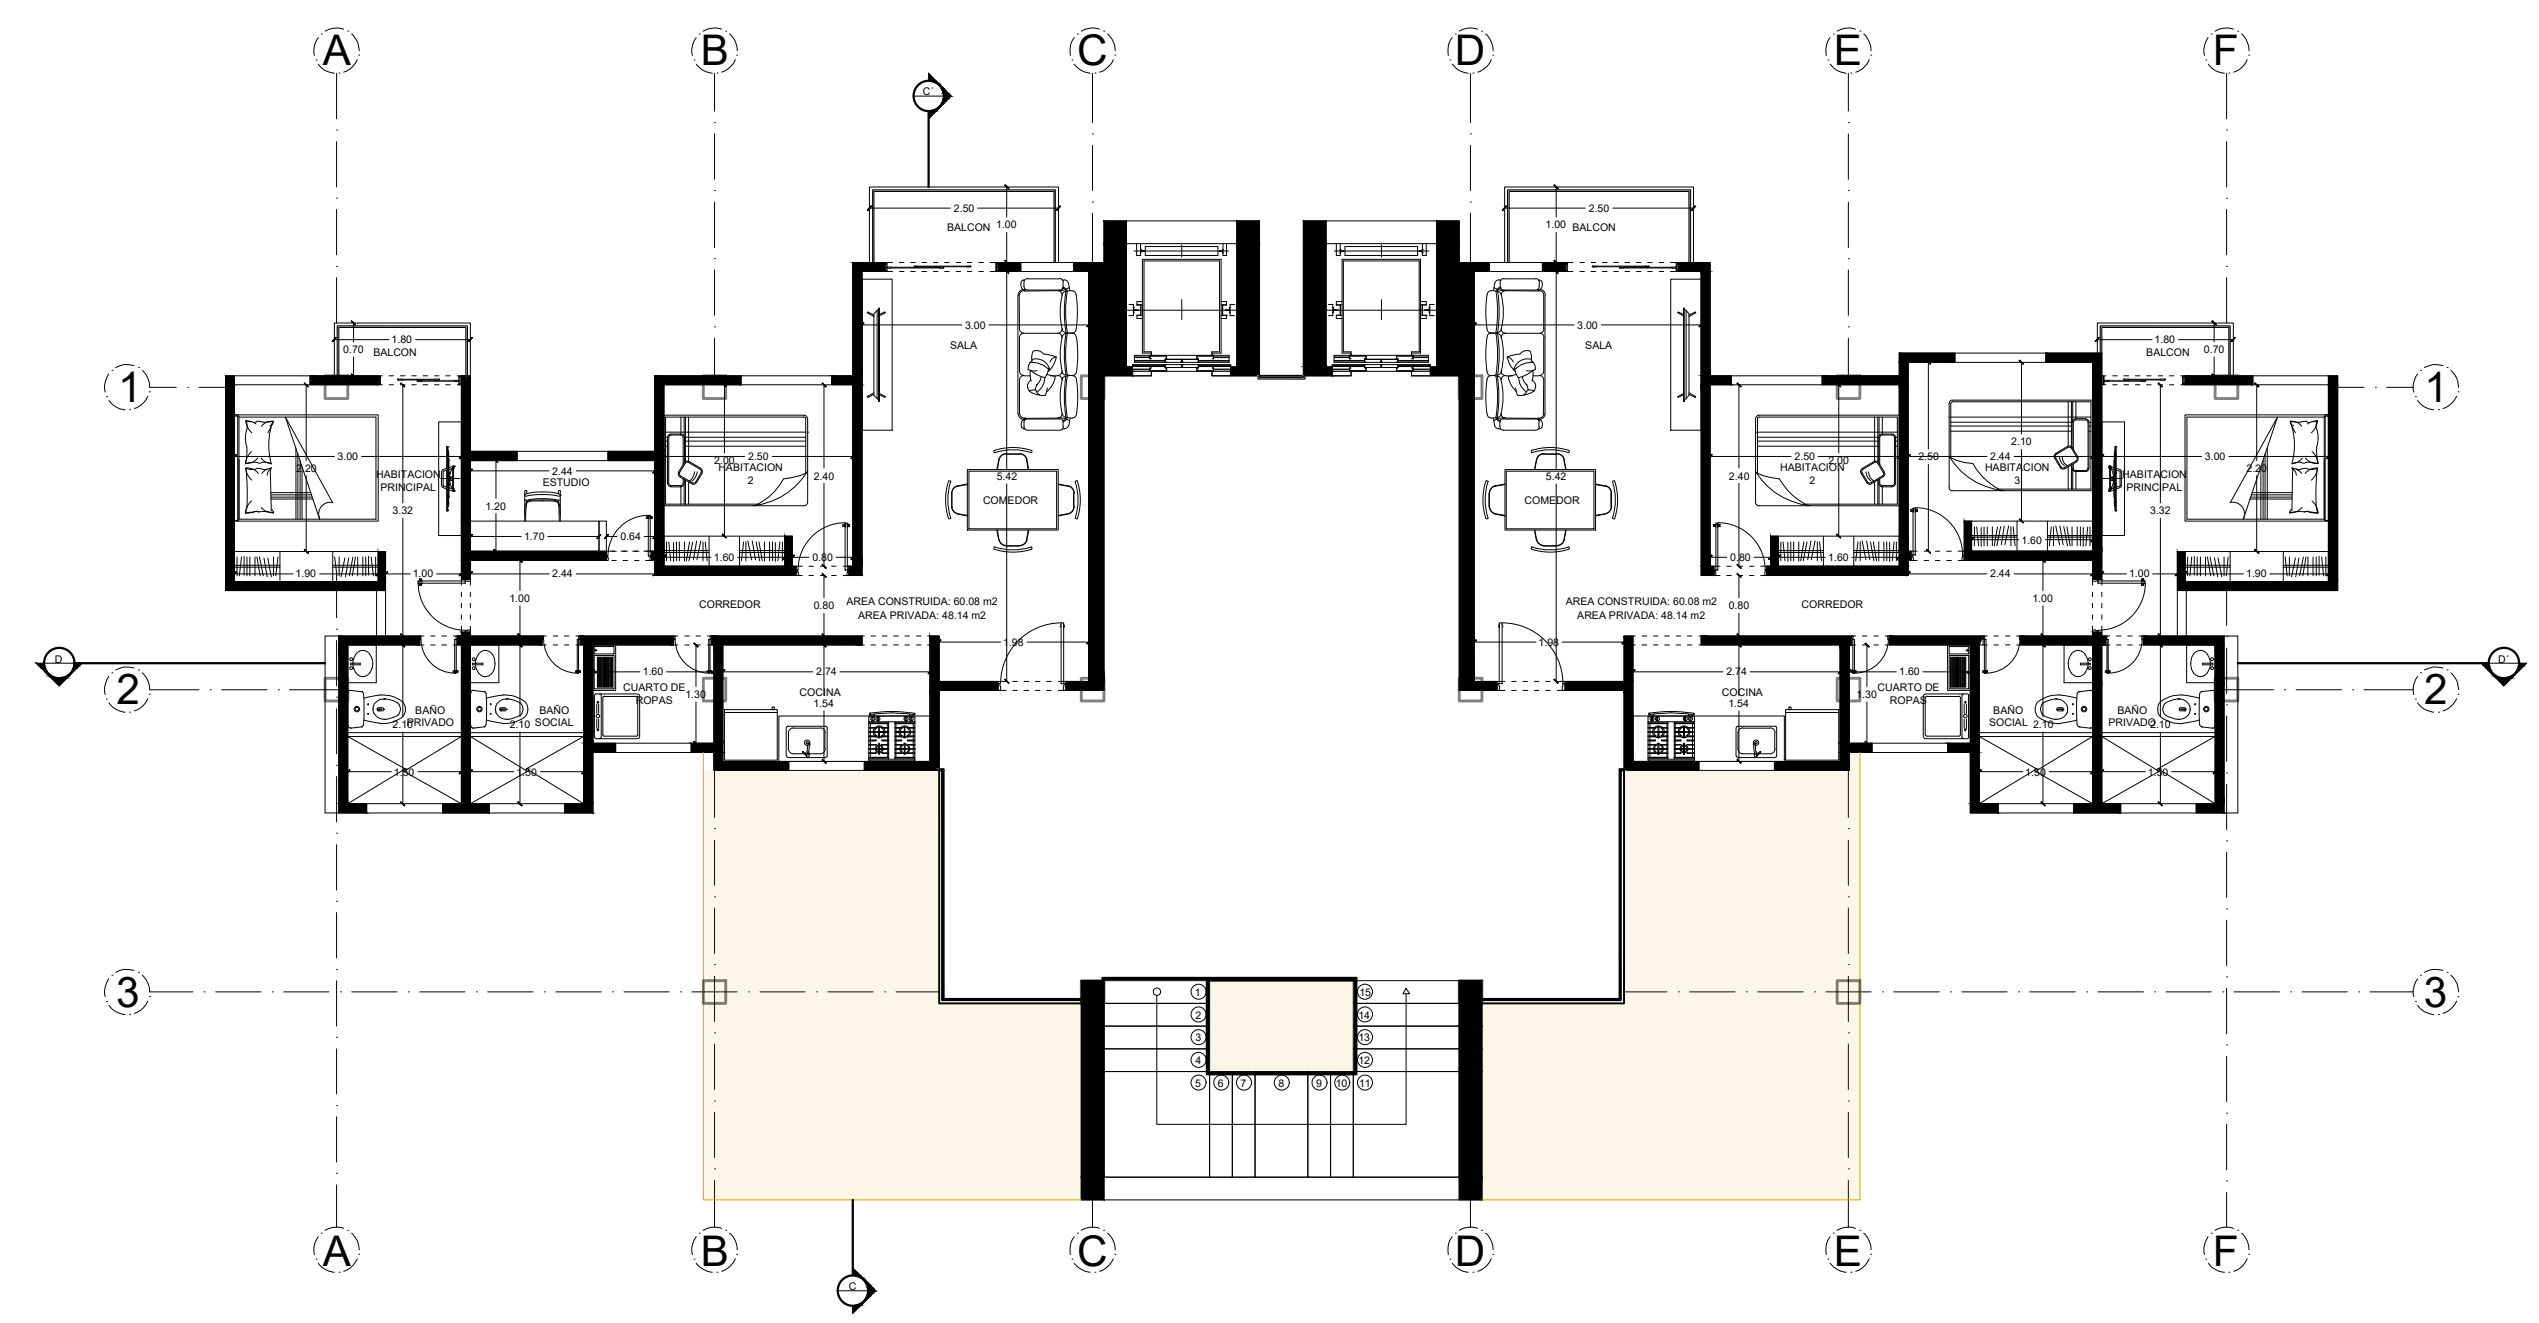

A

**PLANTA SEGUNDO PISO TIPOLOGIA TORRE B
ESC 1:100**



UNIVERSIDAD
La Gran Colombia

ESTUDIANTES:

SEBASTIAN DUSSAN
BRAYAN FLOREZ

PROFESOR:

CESAR CHAVES
IZQUIERDO






PROYECTO:

PROYECTO TEMATICO
DE GRADO
REUBICACIÓN
ASENTAMIENTOS
INFORMALES

CONTIENE:

PLANTA
ARQUITECTONICA
PRIMER PISO Y PISO
TIPO TORRE A

CONVENCIONES:

-  ZONA VERDE 1
-  CUERPOS DE AGUA
-  ZONA VERDE 2
-  FRANJA AMBIENTAL
-  ÁREA DE PROTECCIÓN

FECHA:

26/05/2023

ESCALA:

1:100


PLANO:

U-001

PLANCHA:


03

DE:

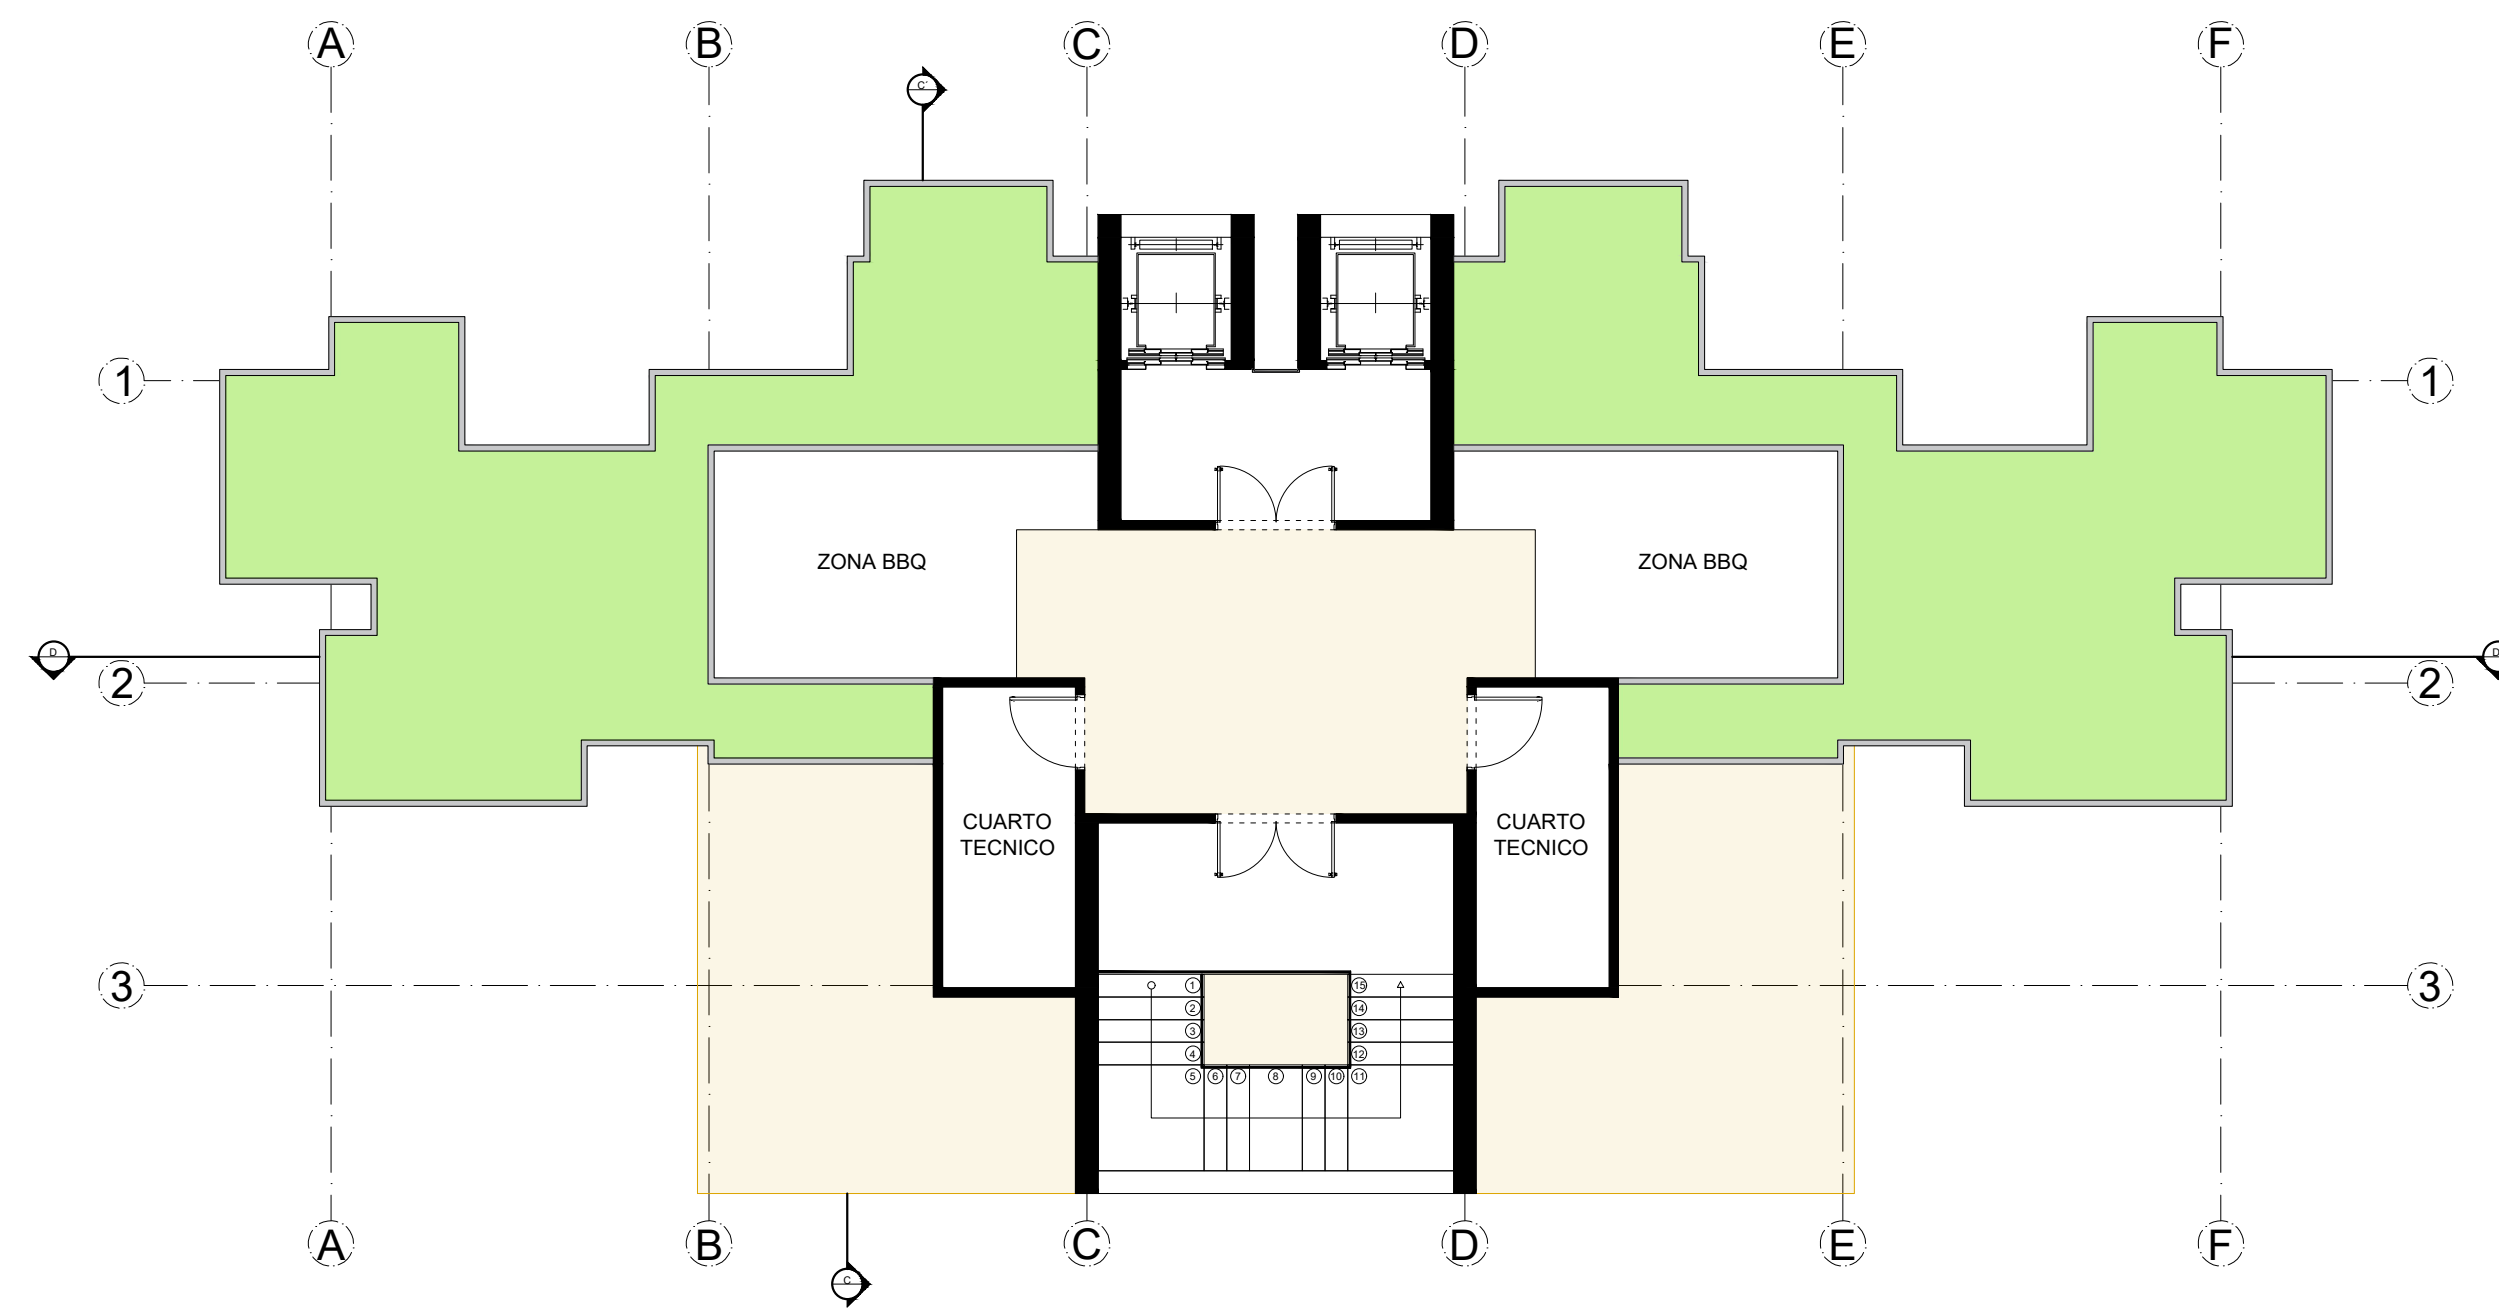

A

**PLANTA CUBIERTA PISO TIPOLOGIA TORRE B
ESC 1:100**

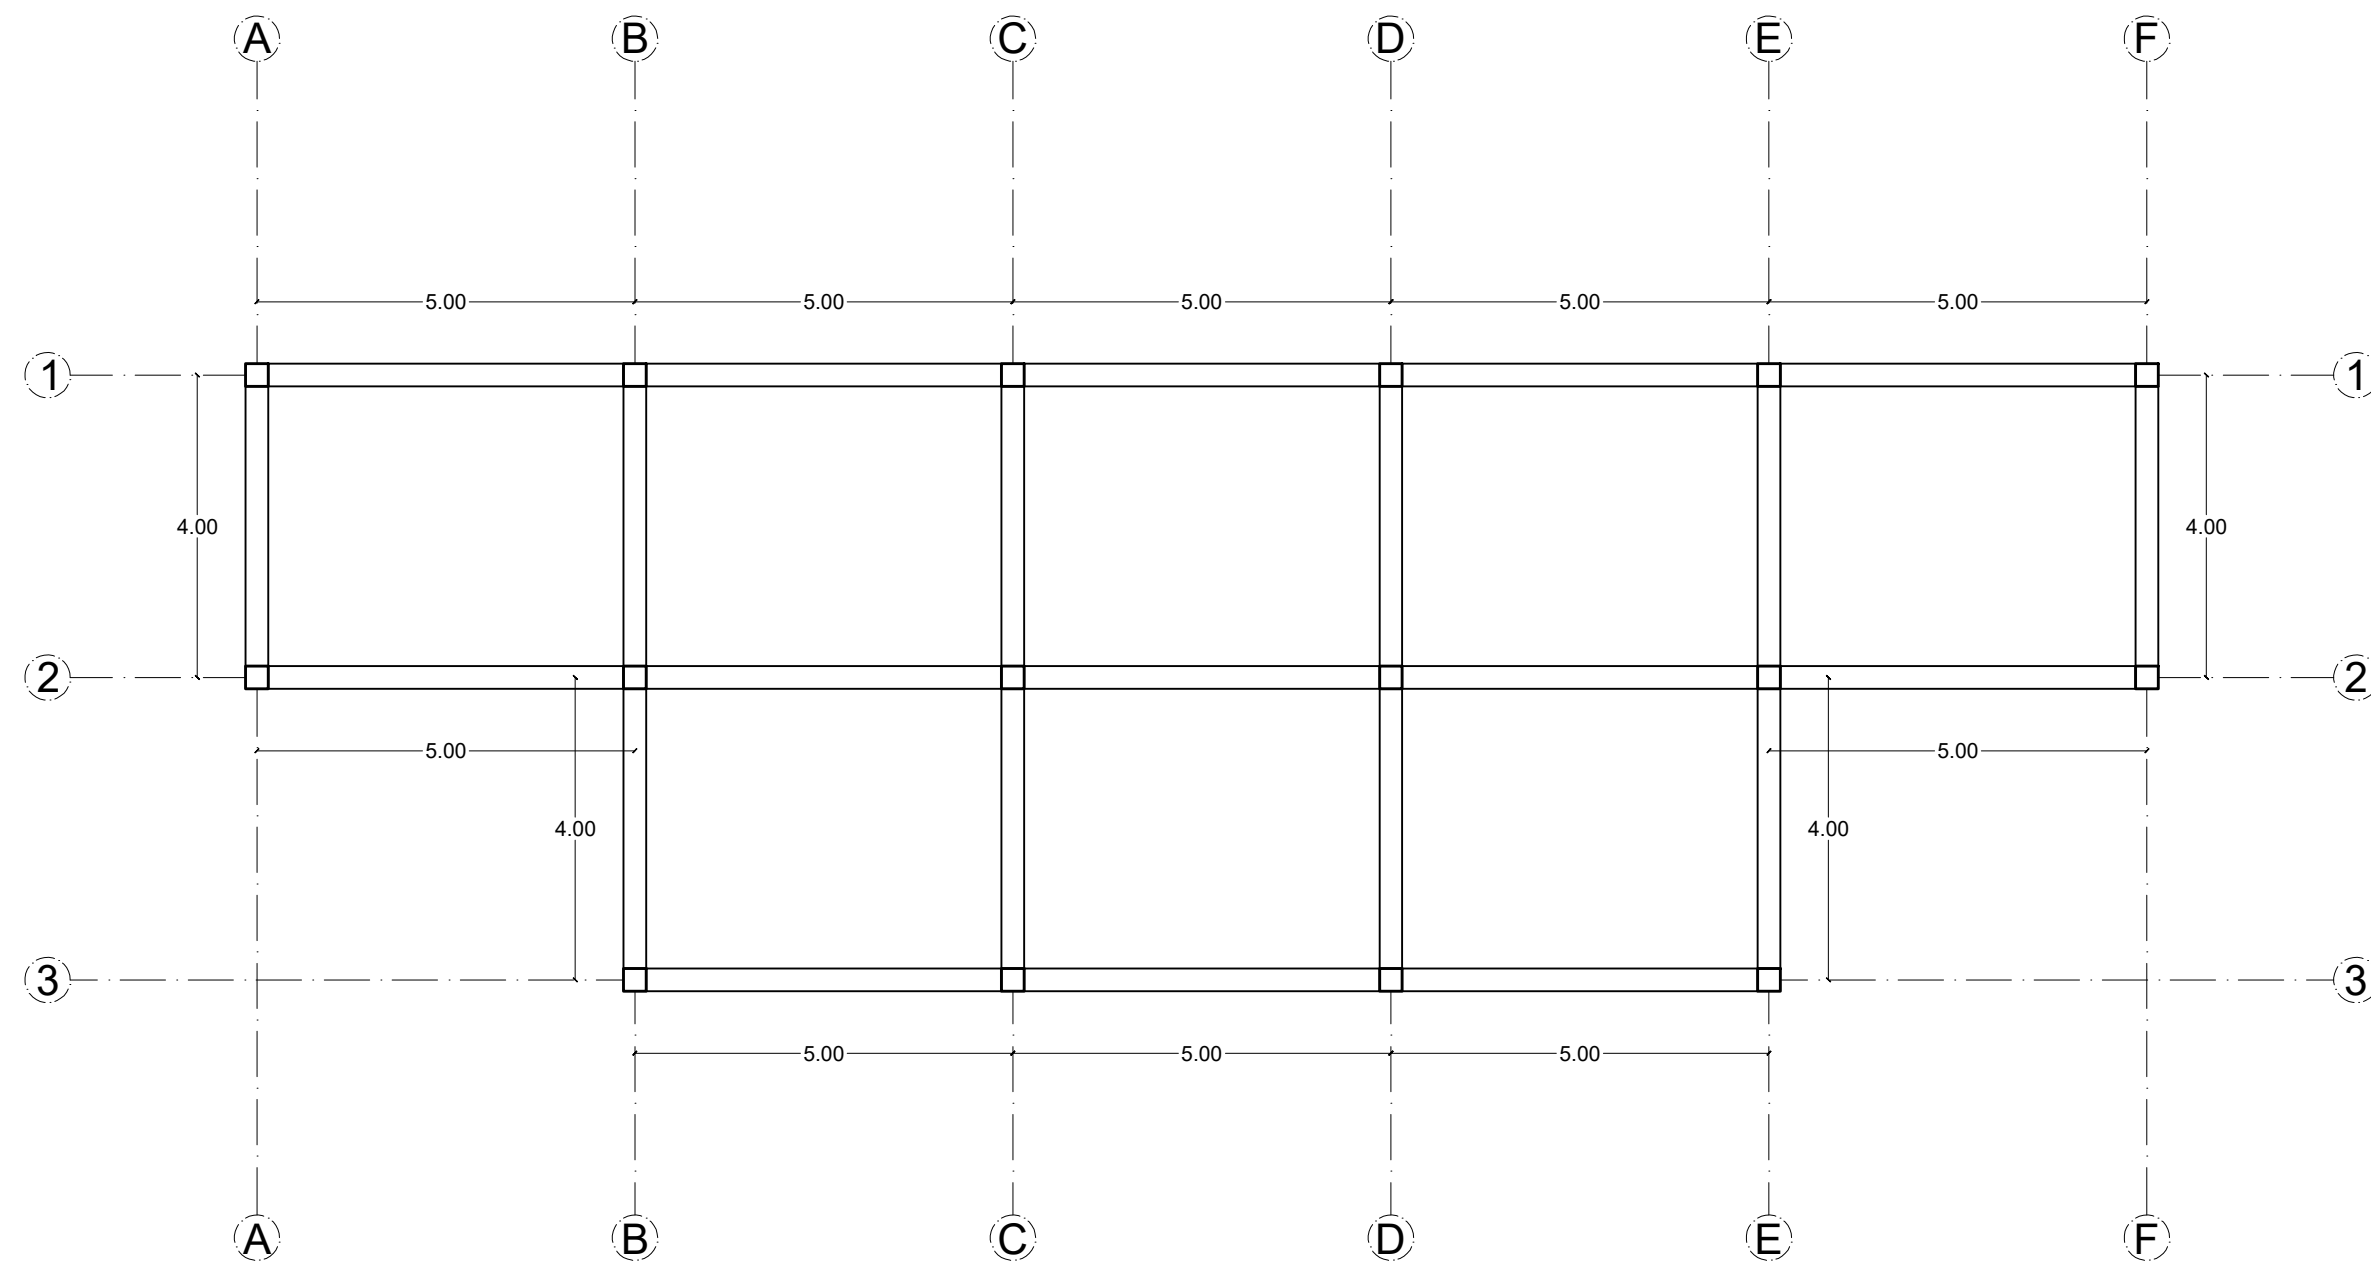

A

**PLANTA ESTRUCTURA PISO TIPOLOGIA TORRE B
ESC 1:100**



UNIVERSIDAD
La Gran Colombia

ESTUDIANTES:

SEBASTIAN DUSSAN
BRAYAN FLOREZ

PROFESOR:

CESAR CHAVES
IZQUIERDO

PROYECTO:

PROYECTO TEMATICO
DE GRADO
REUBICACIÓN
ASENTAMIENTOS
INFORMALES

CONTIENE:

CONVENCIONES:

FECHA:

26/05/2023

ESCALA:

1:100


PLANO:

U-001

PLANCHA:


03

DE:

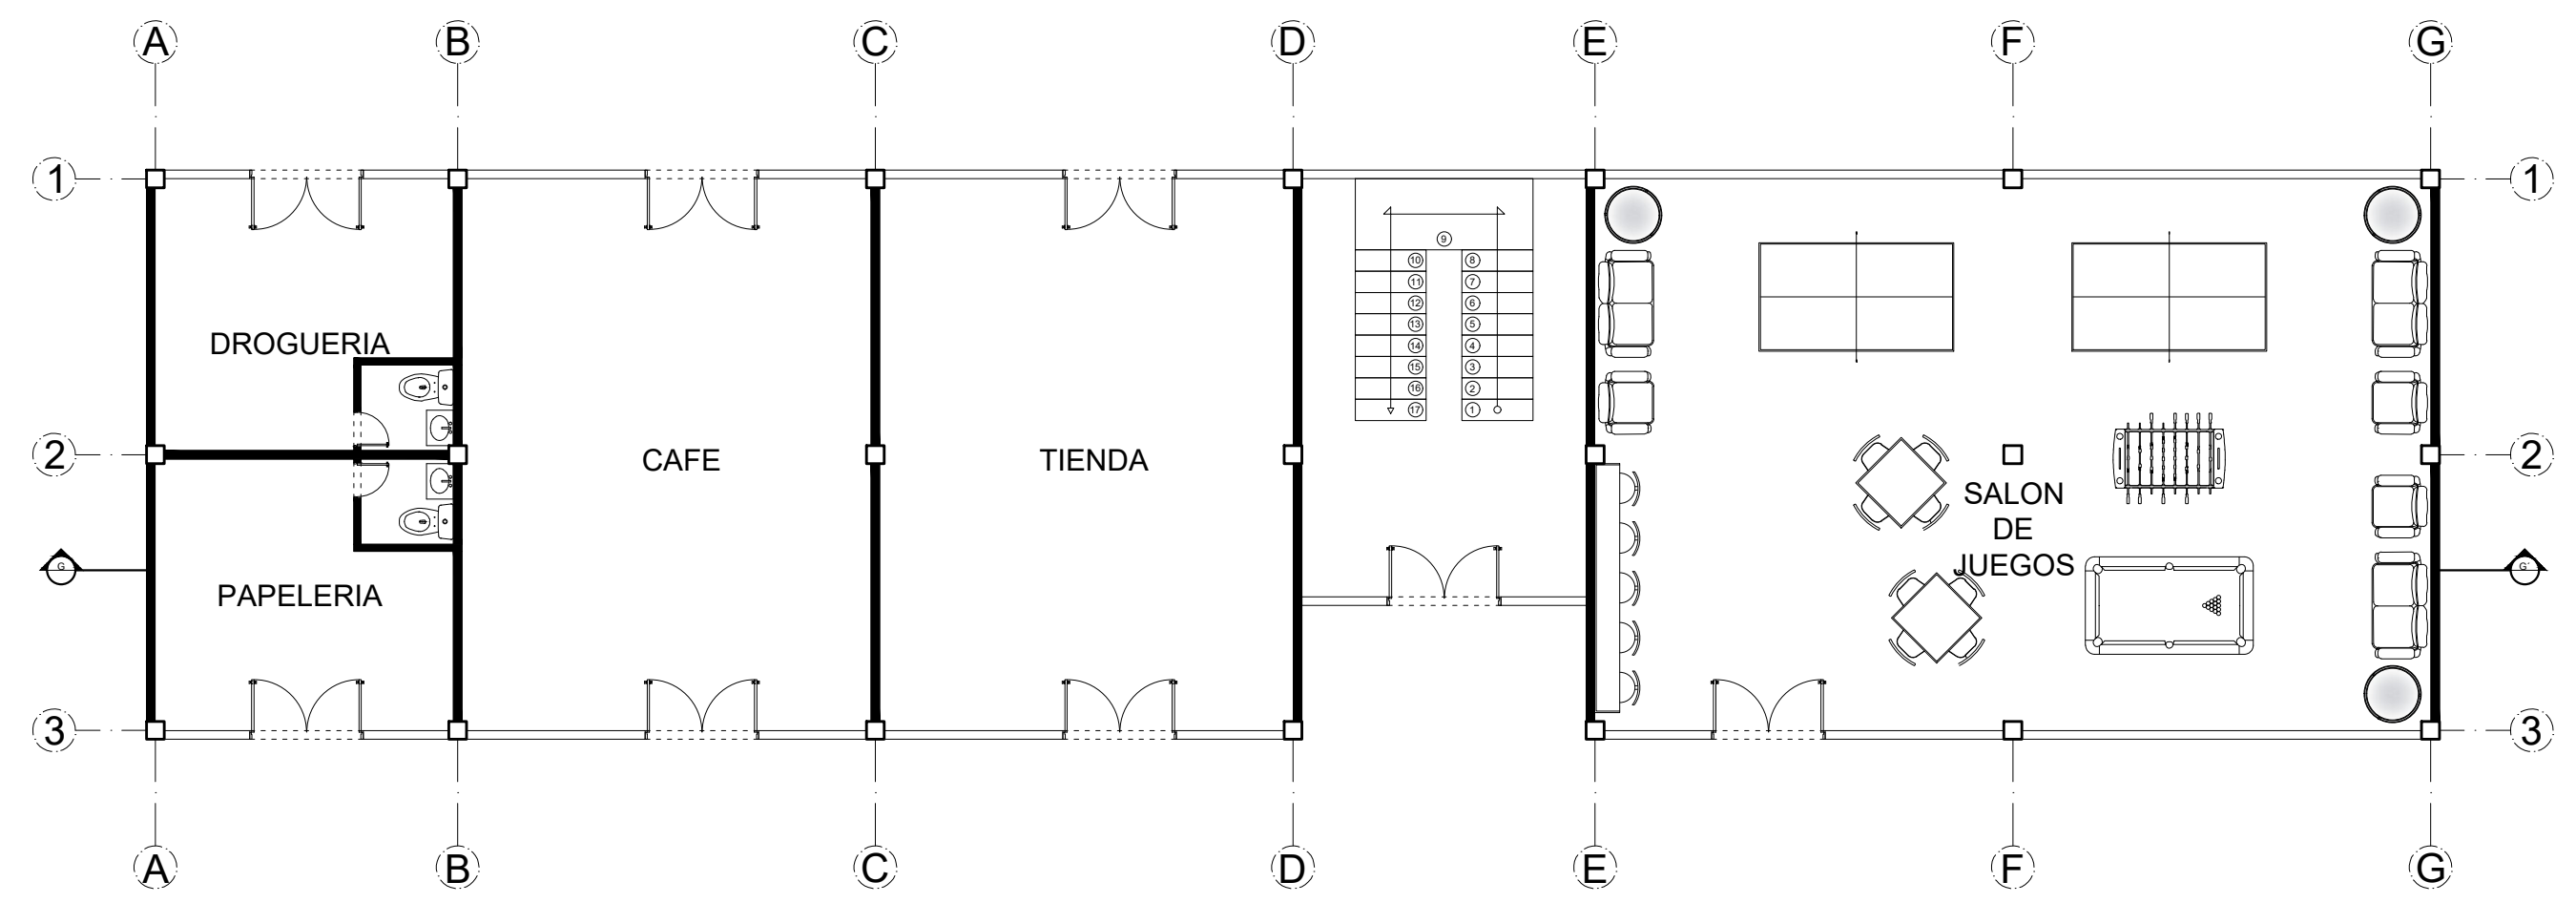

A

**PLANTA PRIMER PISO AREA PRIVADA SOCIAL
ESC 1:100**

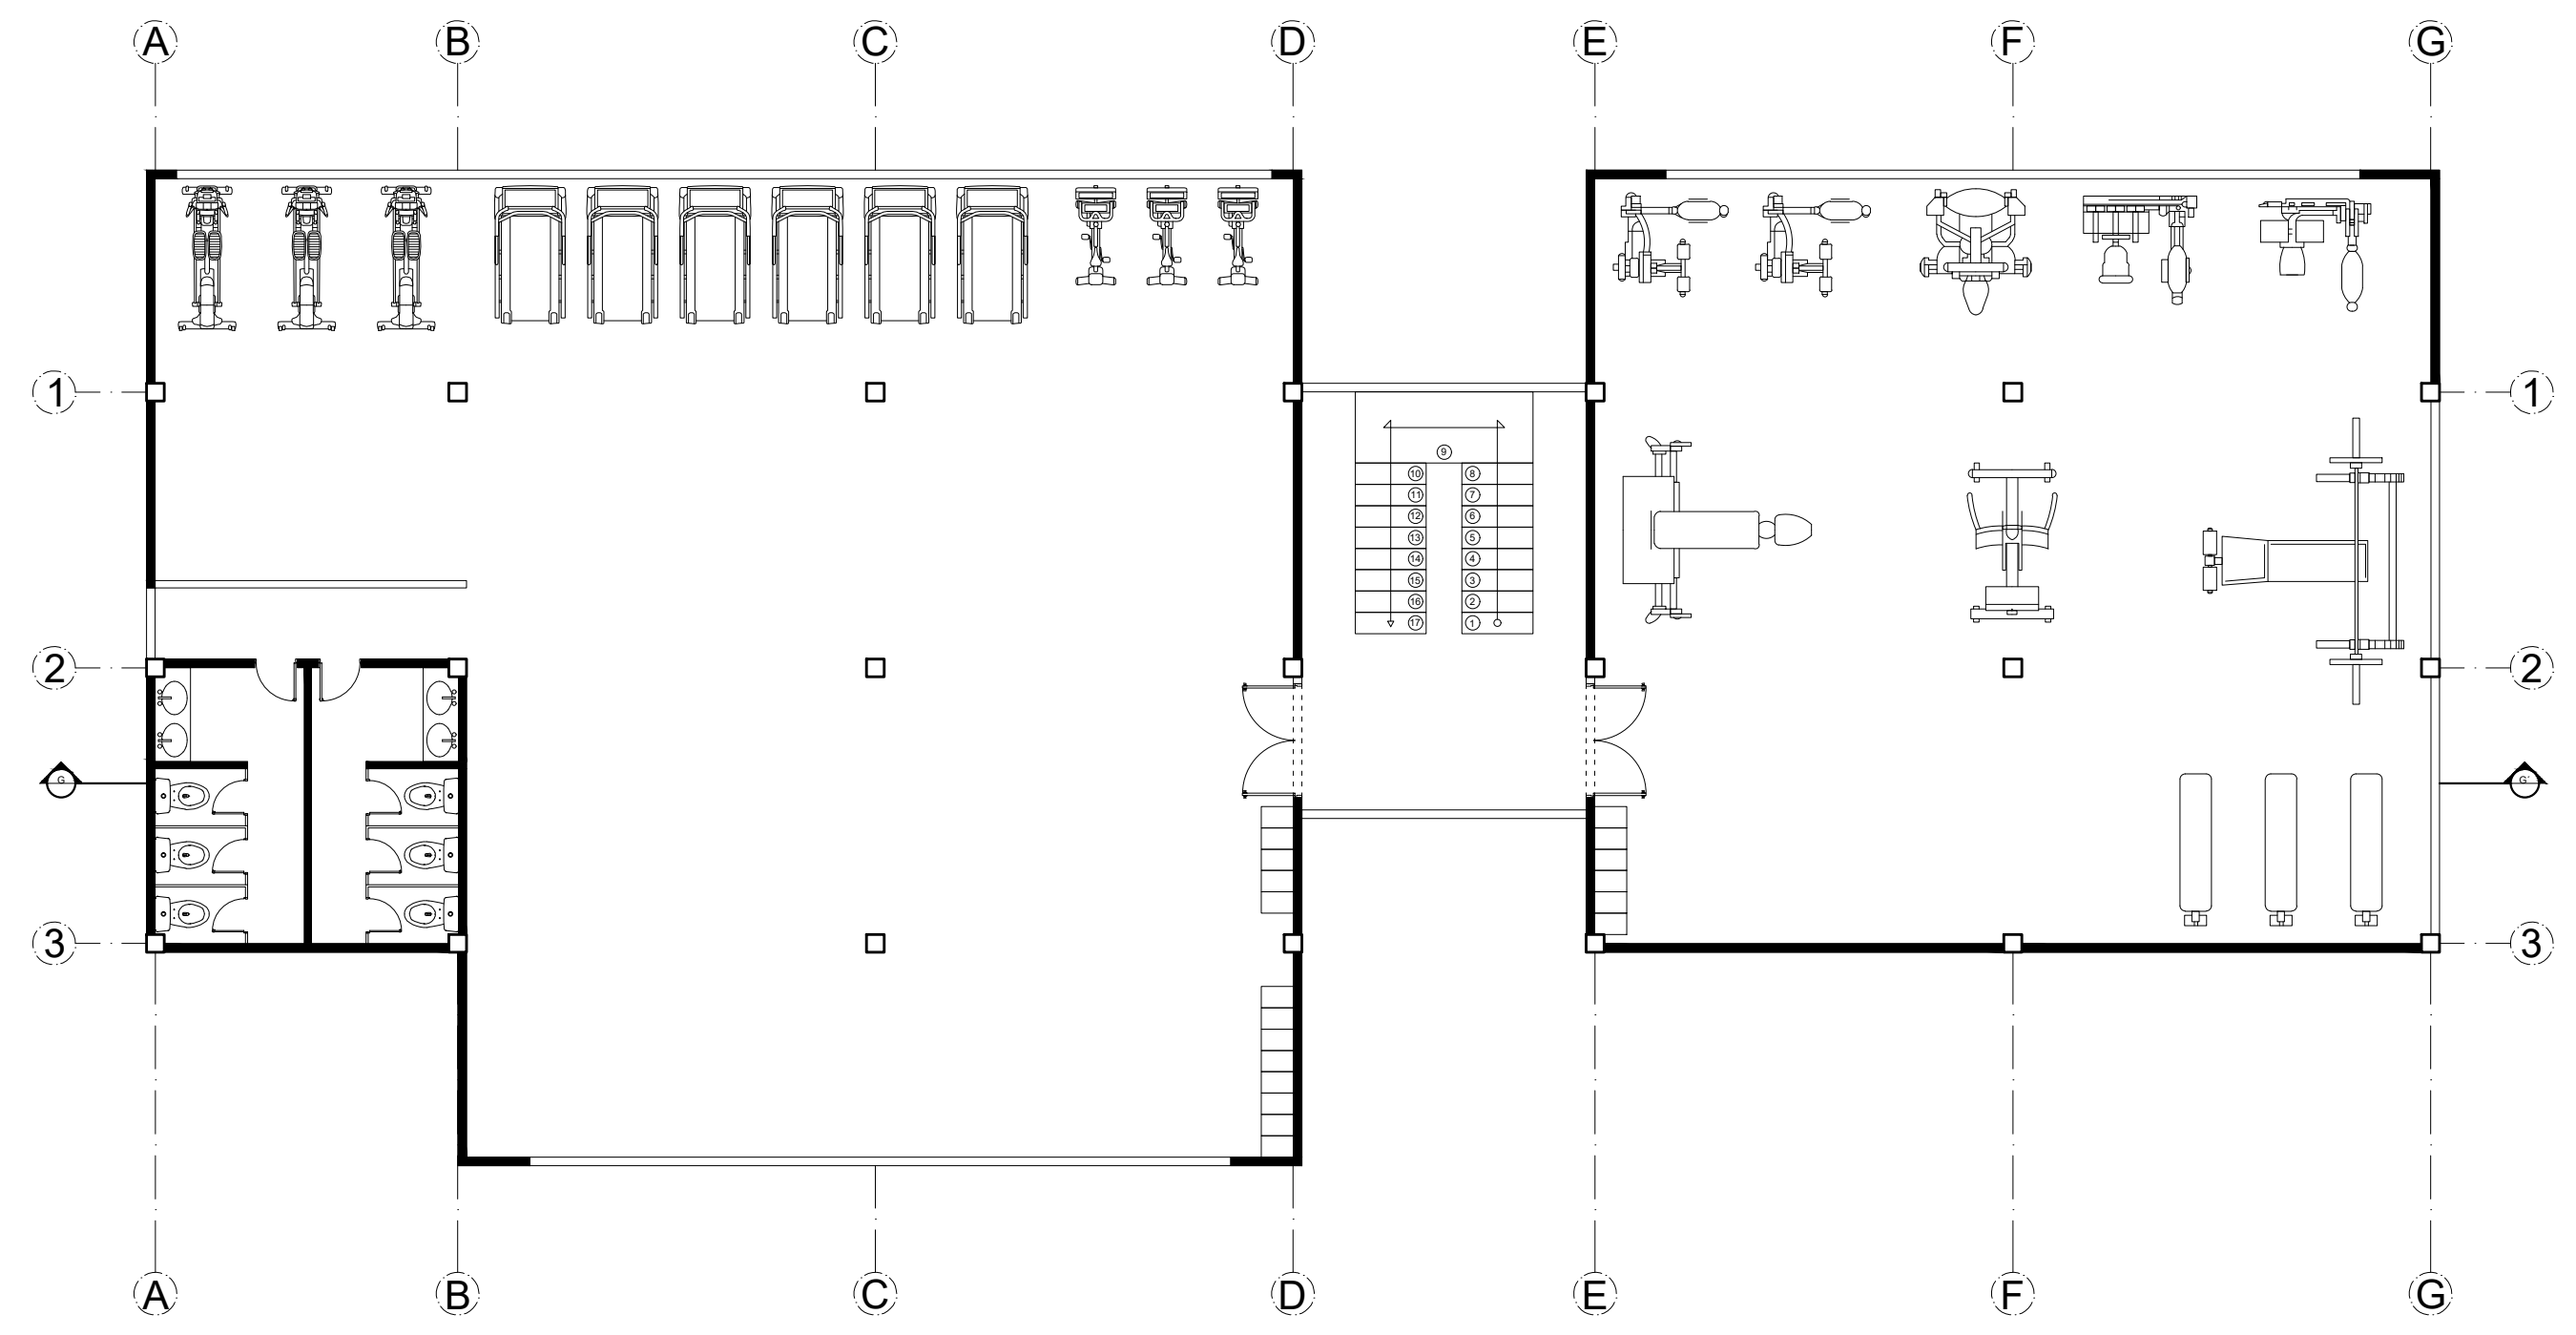

A

**PLANTA SEGUNDO PISO AREA PRIVADA SOCIAL
ESC 1:100**



UNIVERSIDAD
La Gran Colombia

ESTUDIANTES:

SEBASTIAN DUSSAN
BRAYAN FLOREZ

PROFESOR:

CESAR CHAVES
IZQUIERDO

PROYECTO:

PROYECTO TEMATICO
DE GRADO
REUBICACIÓN
ASENTAMIENTOS
INFORMALES

CONTIENE:

CONVENCIONES:

FECHA:

26/05/2023

ESCALA:

1:100


PLANO:

U-001

PLANCHA:


03

DE:

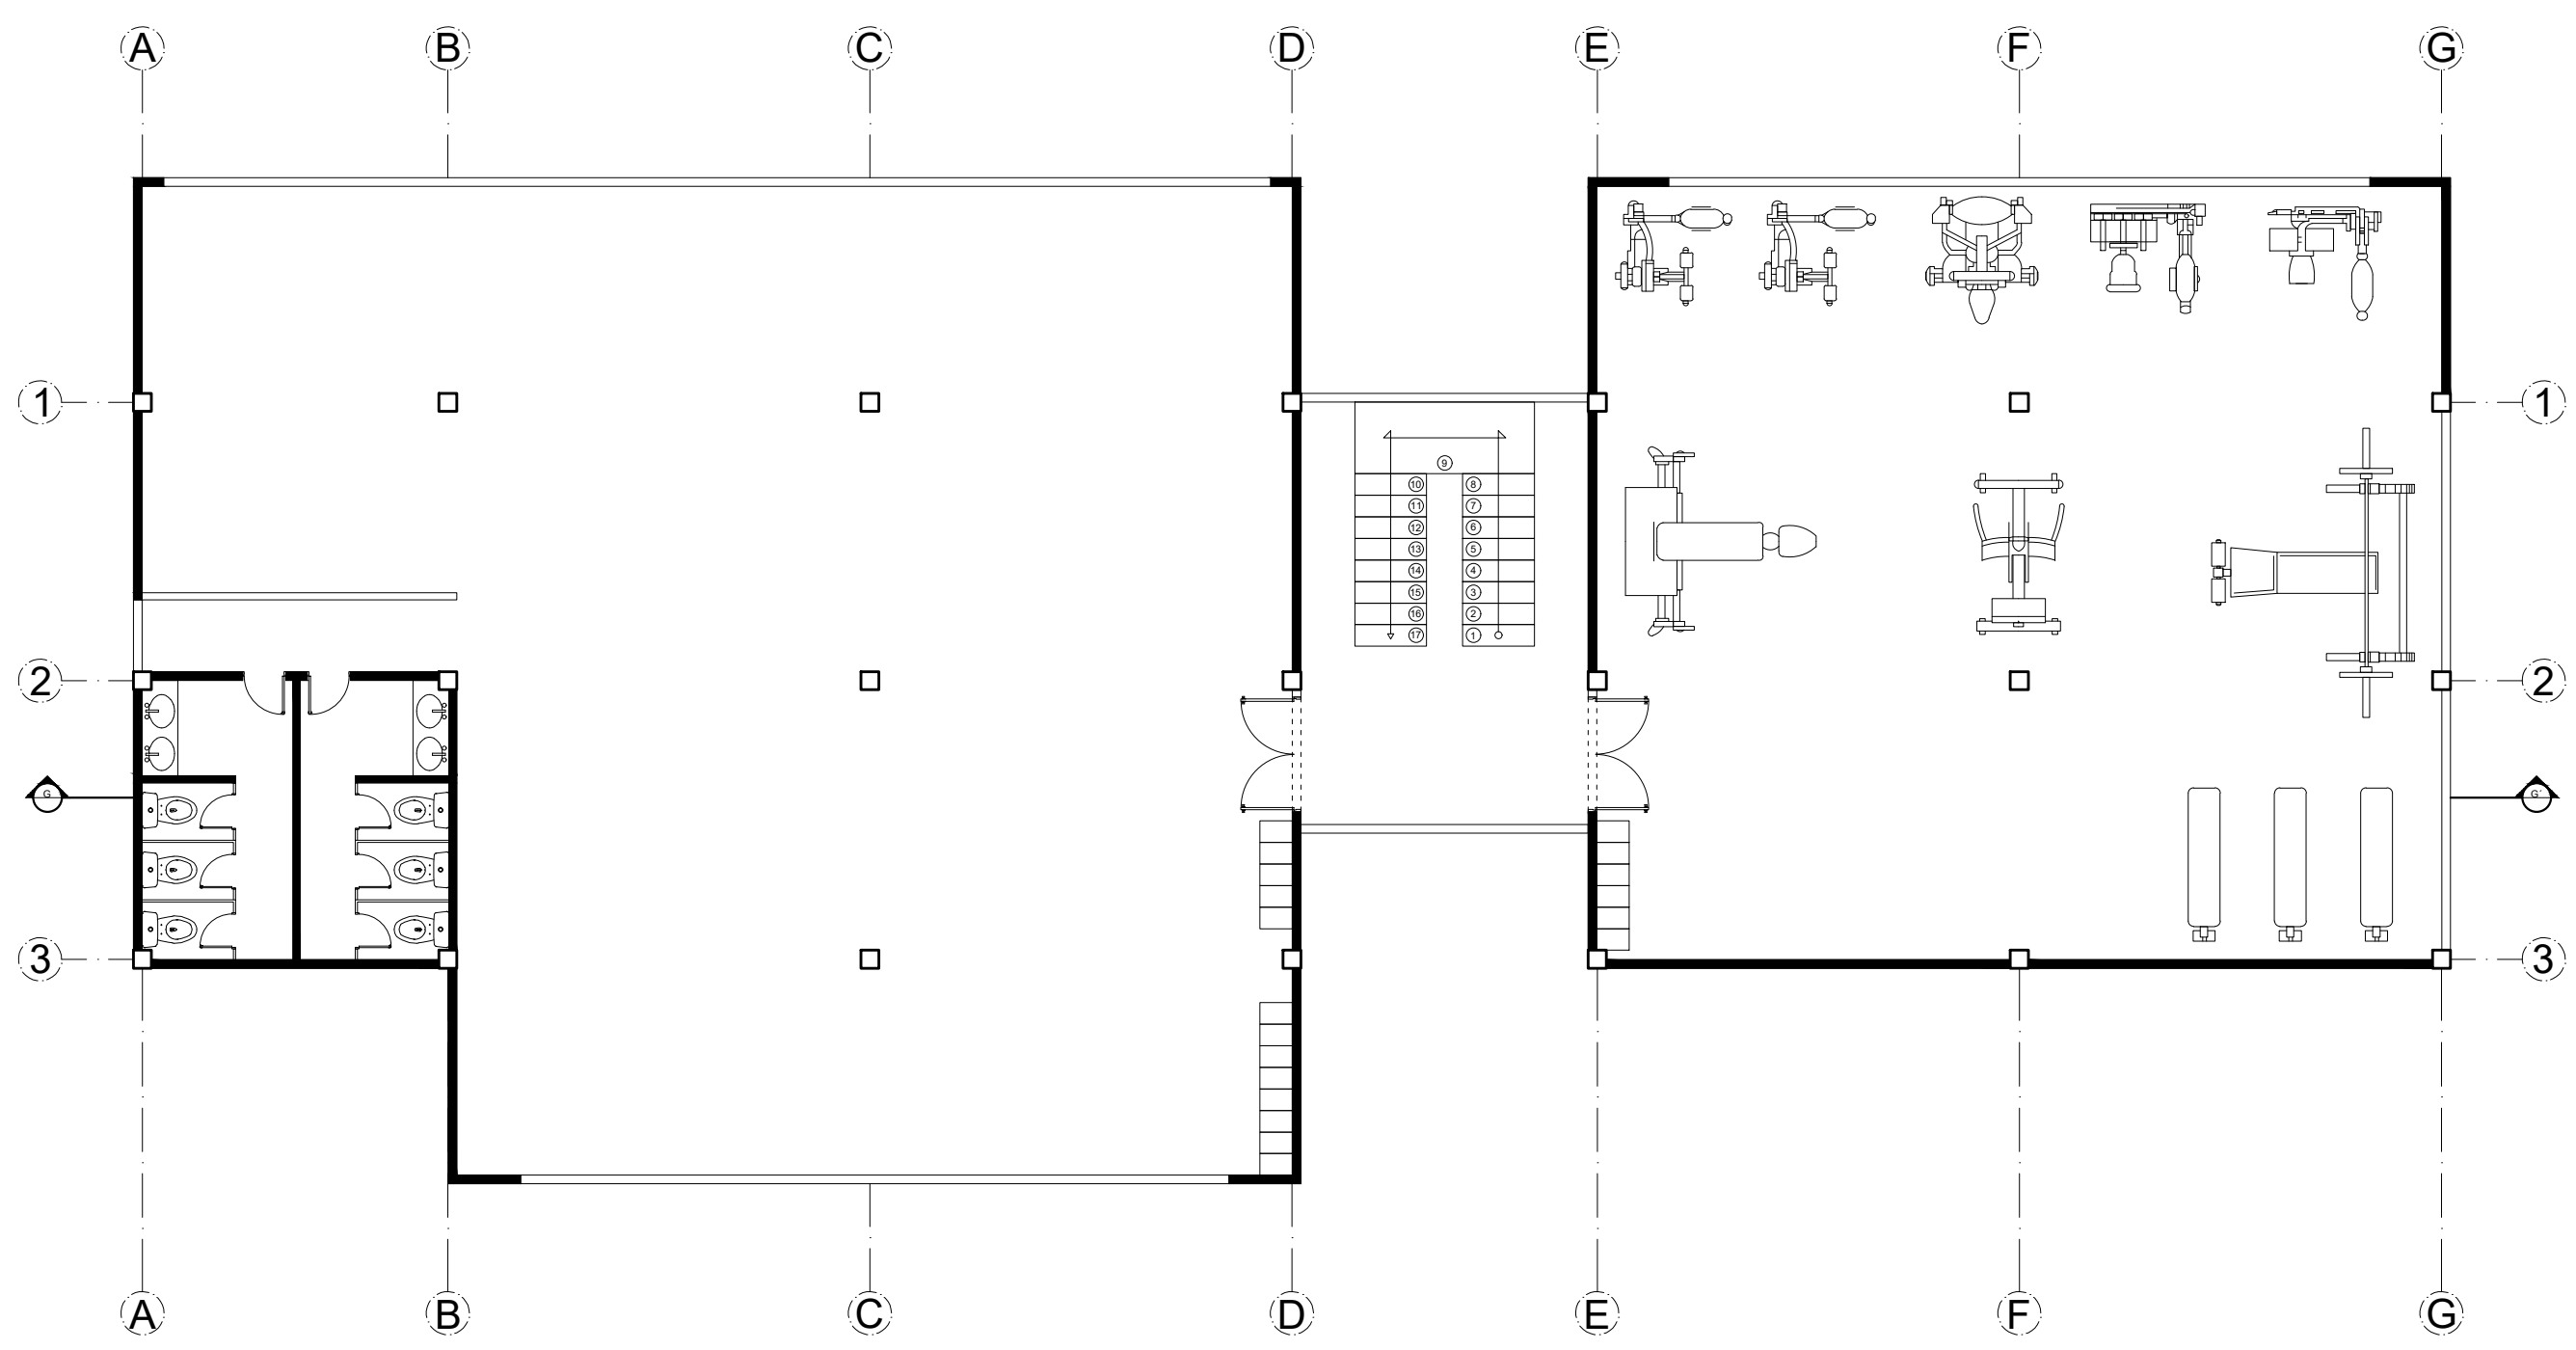

A

**PLANTA CUBIERTA AREA PRIVADA SOCIAL
ESC 1:100**

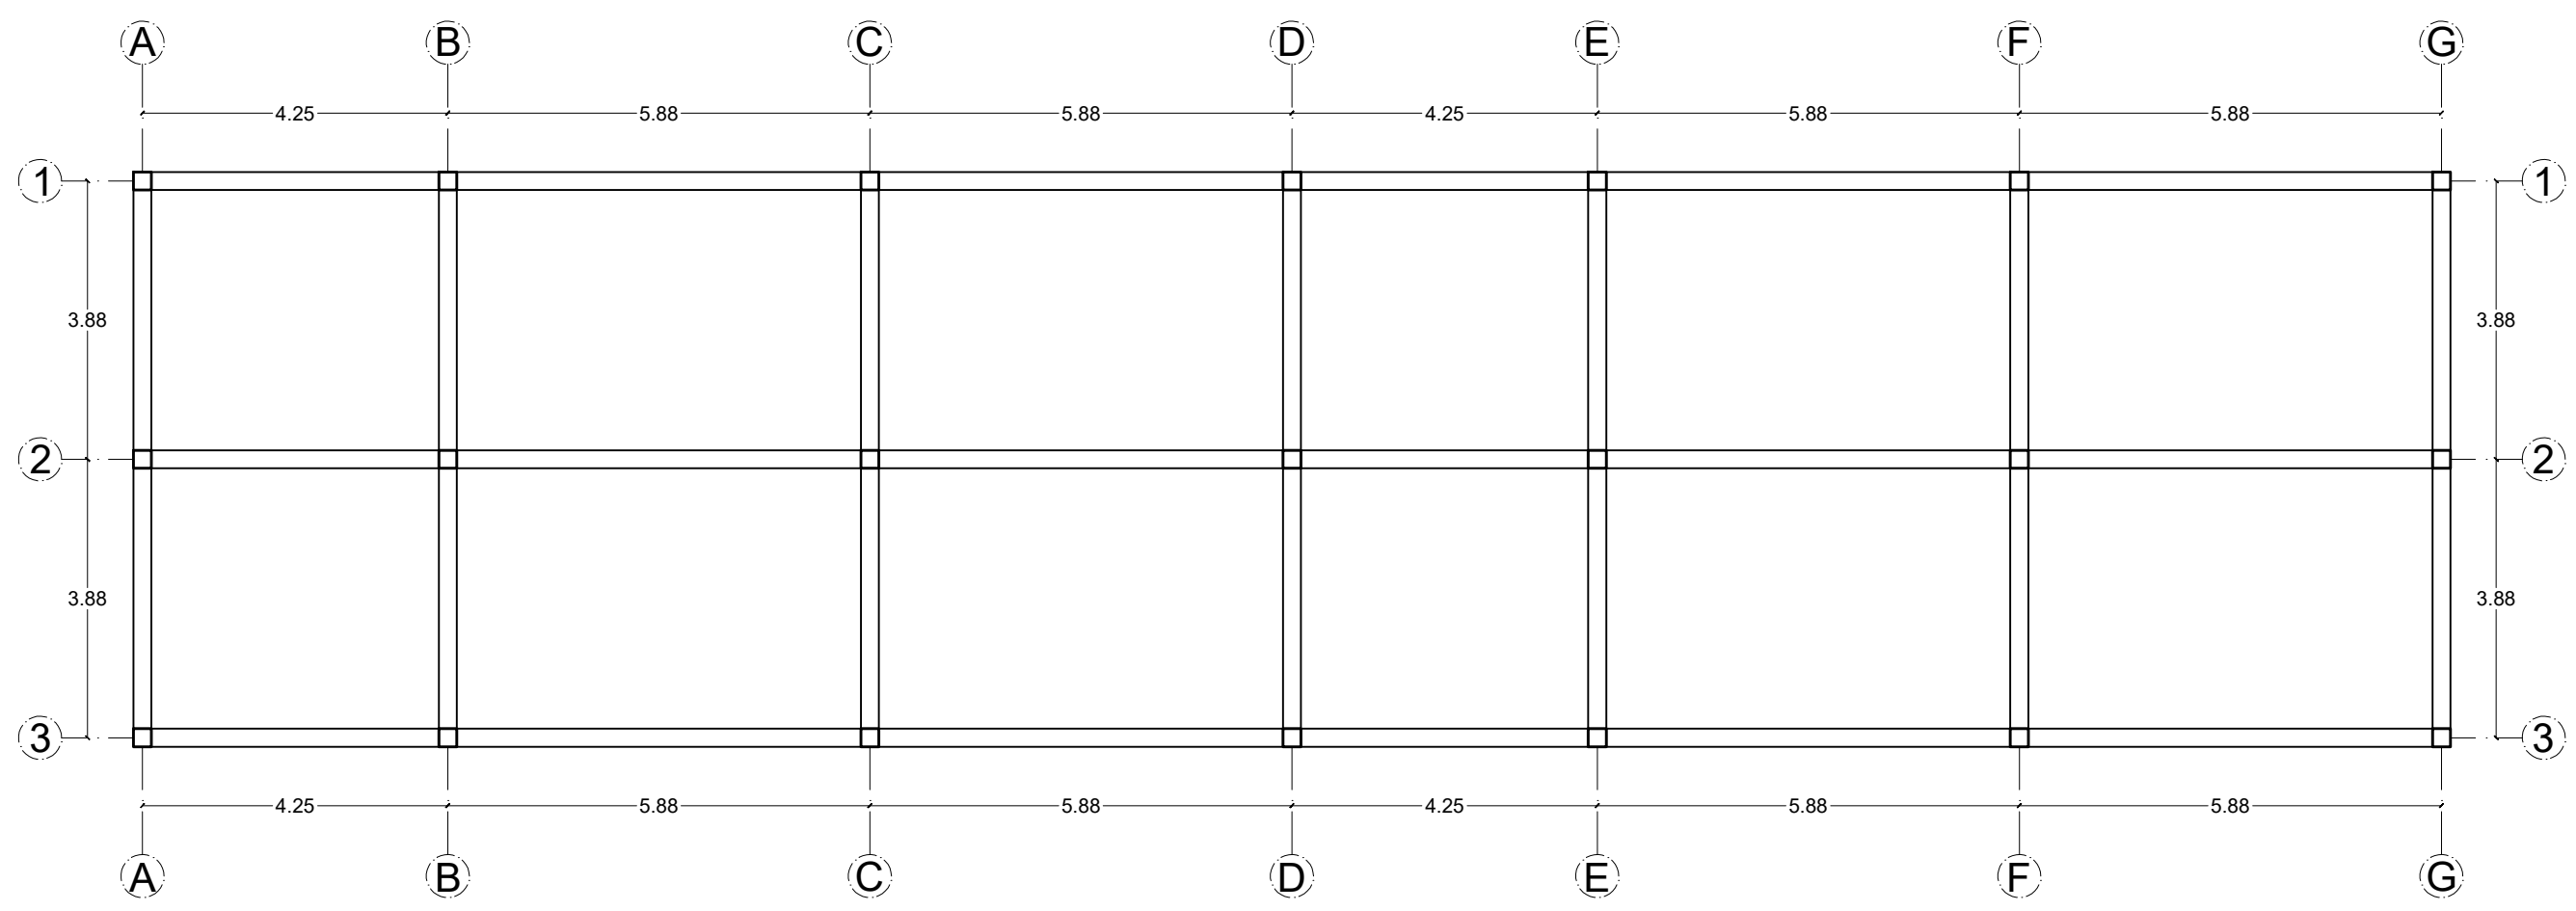

A

**PLANTA ESTRUCTURA AREA PRIVADA SOCIAL
ESC 1:100**



UNIVERSIDAD
La Gran Colombia

ESTUDIANTES:

SEBASTIAN DUSSAN
BRAYAN FLOREZ

PROFESOR:

CESAR CHAVES
IZQUIERDO

PROYECTO:

PROYECTO TEMATICO
DE GRADO
REUBICACIÓN
ASENTAMIENTOS
INFORMALES

CONTIENE:

CONVENCIONES:

FECHA:

26/05/2023

ESCALA:

1:100


PLANO:

U-001

PLANCHA:

03

DE:

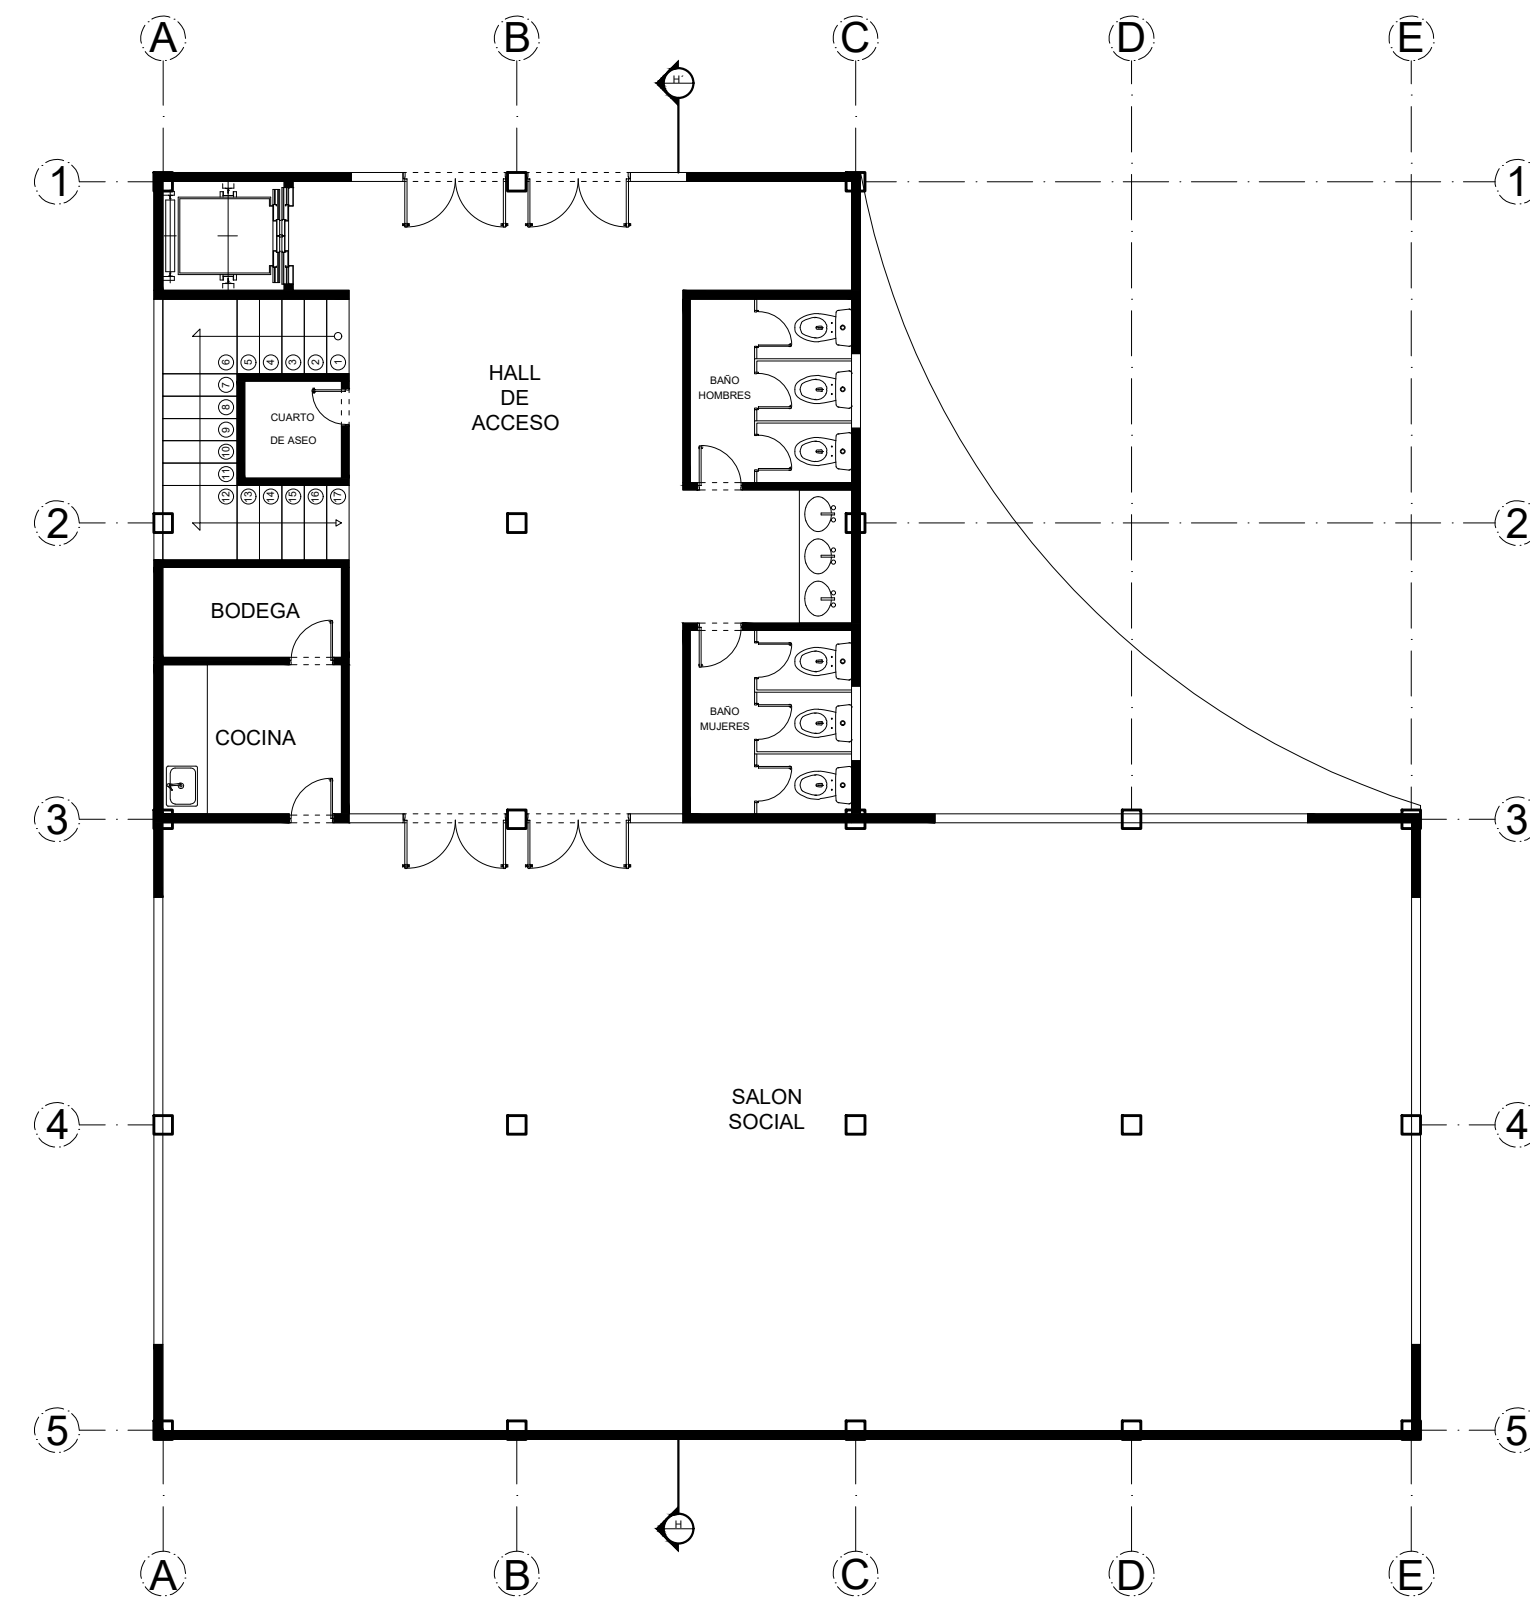

A

**PLANTA PRIMER PISO SALON SOCIAL
ESC 1:100**



UNIVERSIDAD
La Gran Colombia

ESTUDIANTES:

SEBASTIAN DUSSAN
BRAYAN FLOREZ

PROFESOR:

CESAR CHAVES
IZQUIERDO

PROYECTO:

PROYECTO TEMATICO
DE GRADO
REUBICACIÓN
ASENTAMIENTOS
INFORMALES

CONTIENE:

CONVENCIONES:

FECHA:

26/05/2023

ESCALA:

1:100


PLANO:

U-001

PLANCHA:

03

DE:

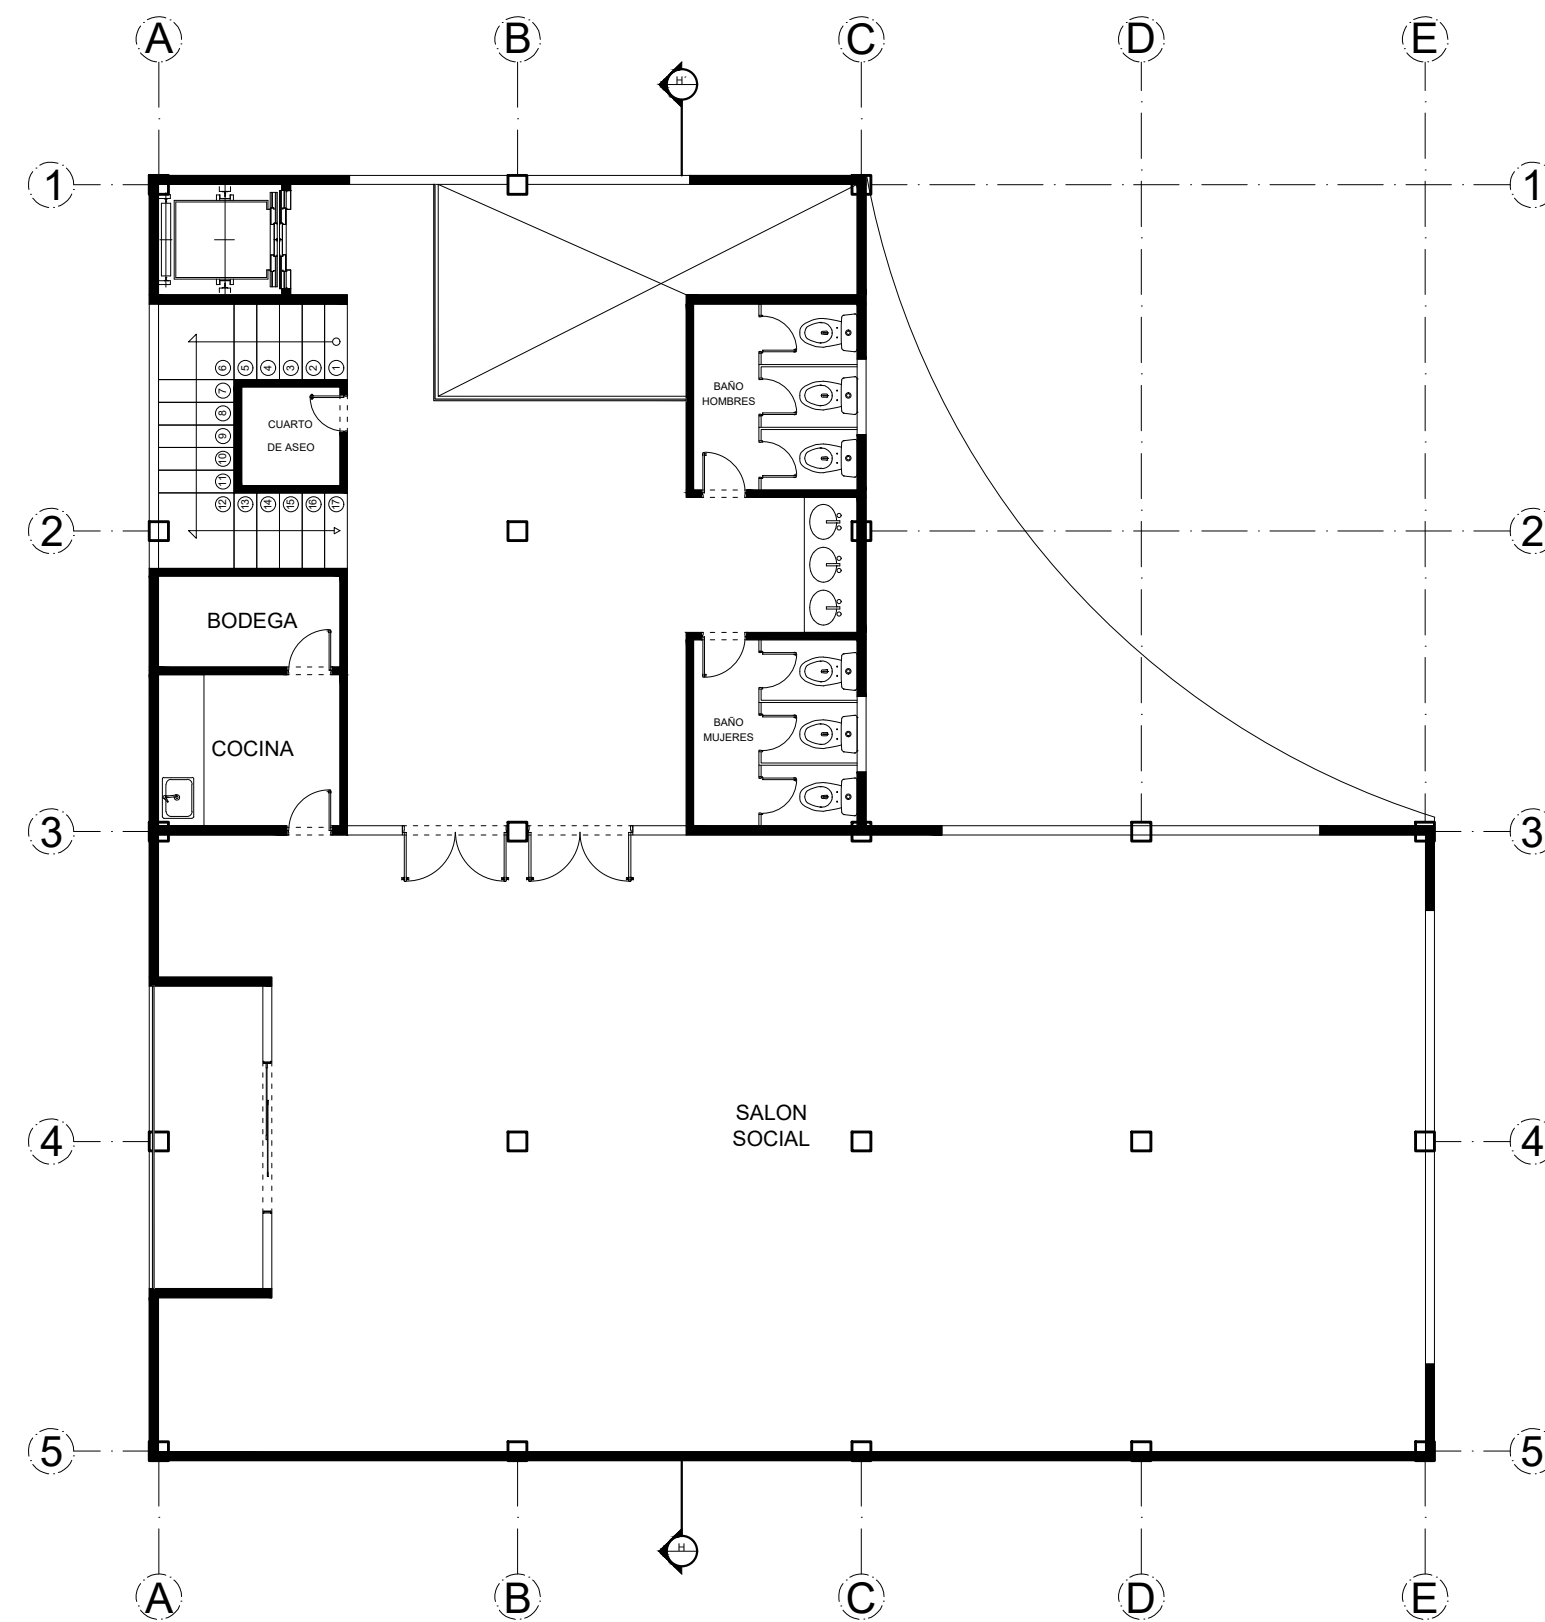

A

**PLANTA SEGUNDO PISO SALON SOCIAL
ESC 1:100**



UNIVERSIDAD
La Gran Colombia

ESTUDIANTES:

SEBASTIAN DUSSAN
BRAYAN FLOREZ

PROFESOR:

CESAR CHAVES
IZQUIERDO

PROYECTO:

PROYECTO TEMATICO
DE GRADO
REUBICACIÓN
ASENTAMIENTOS
INFORMALES

CONTIENE:

CONVENCIONES:

FECHA:

26/05/2023

ESCALA:

1:100


PLANO:

U-001

PLANCHA:

03

DE:

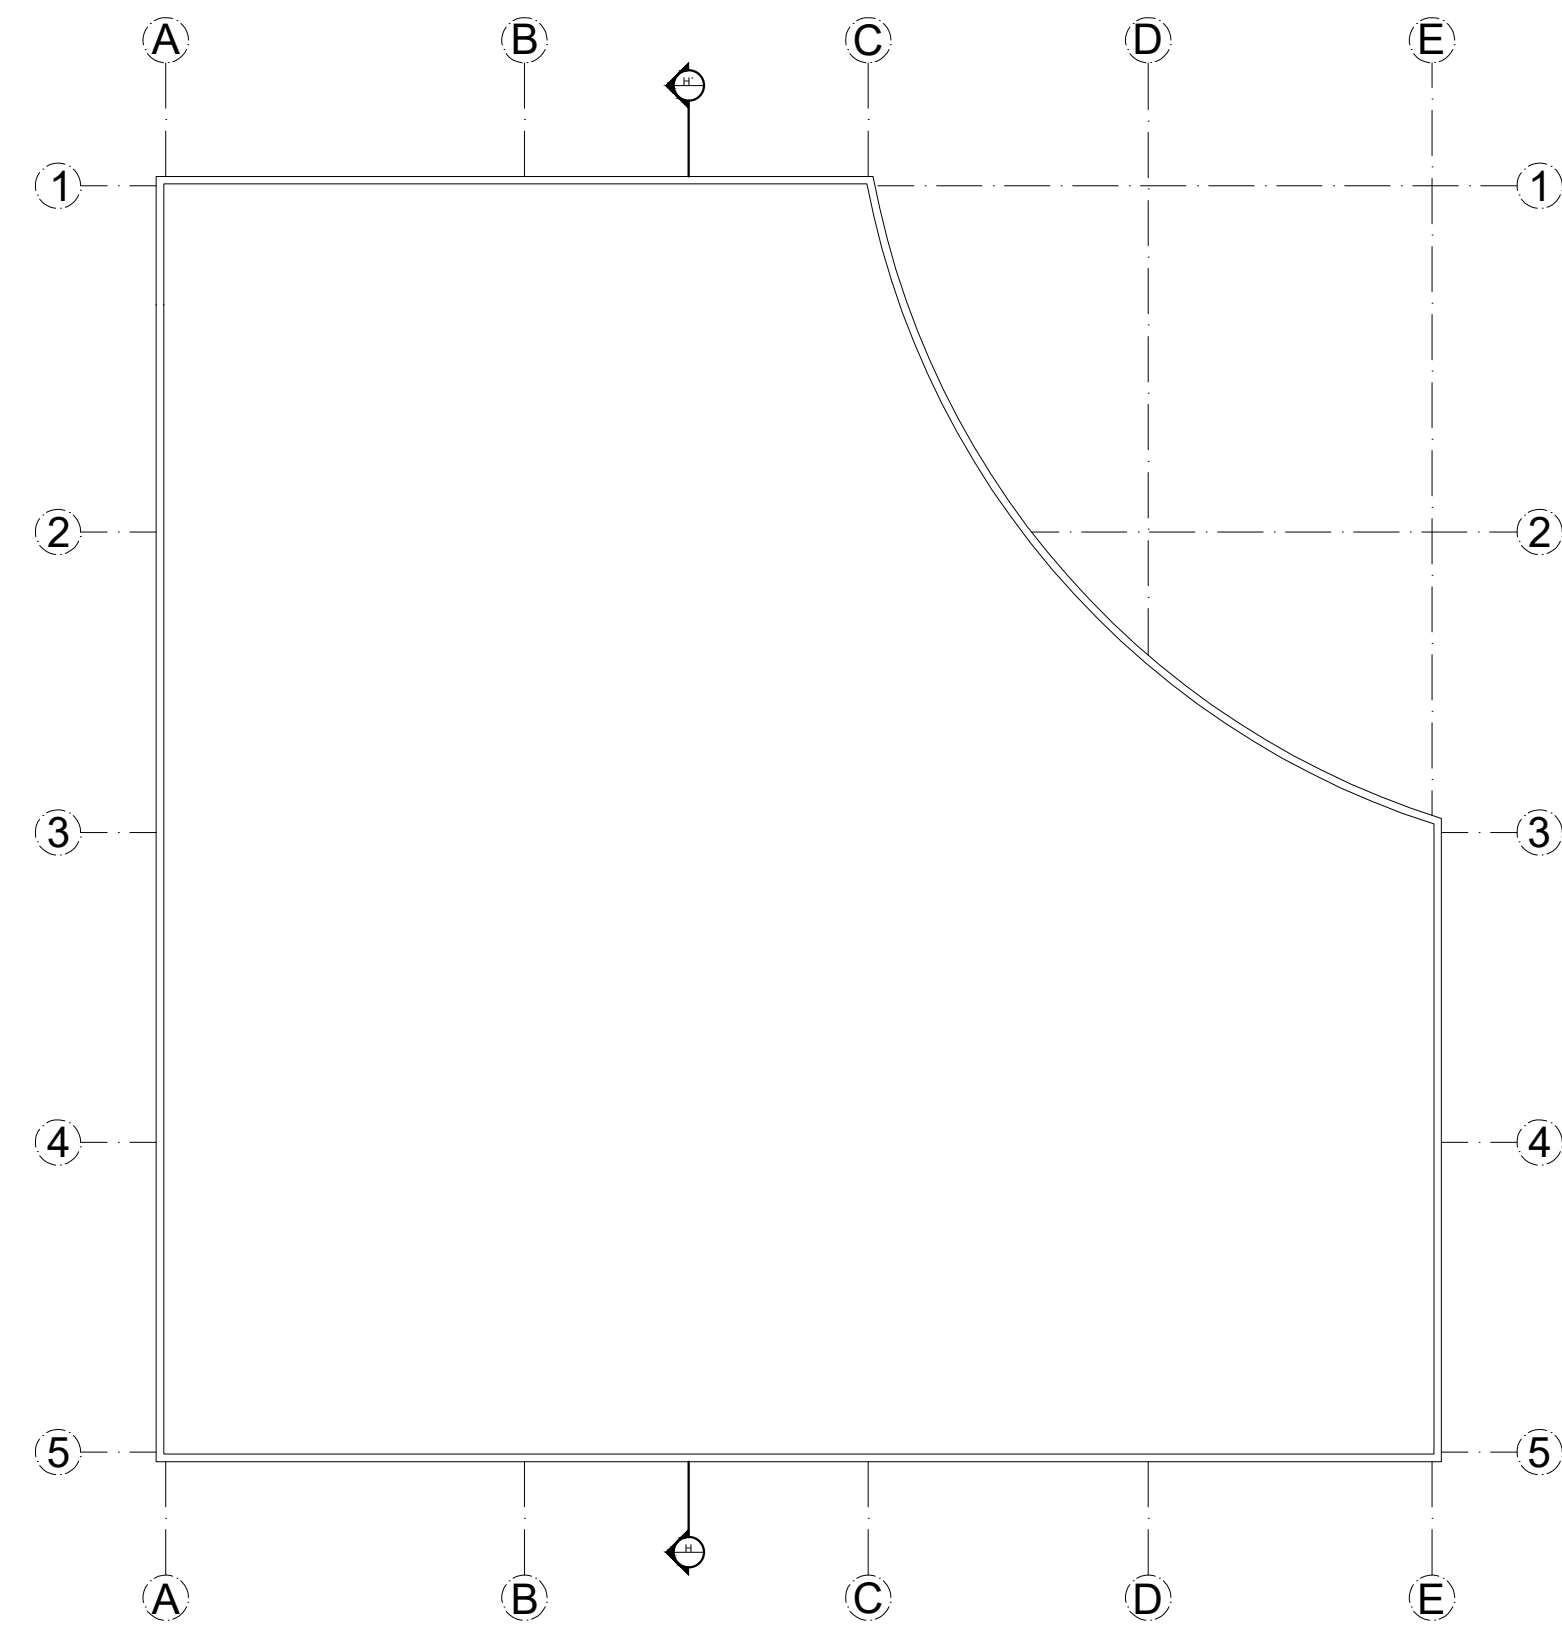

A

**PLANTA CUBIERTA SALON SOCIAL
ESC 1:100**



UNIVERSIDAD
La Gran Colombia

ESTUDIANTES:

SEBASTIAN DUSSAN
BRAYAN FLOREZ

PROFESOR:

CESAR CHAVES
IZQUIERDO

PROYECTO:

PROYECTO TEMATICO
DE GRADO
REUBICACIÓN
ASENTAMIENTOS
INFORMALES

CONTIENE:

CONVENCIONES:

FECHA:

26/05/2023

ESCALA:

1:100


PLANO:

U-001

PLANCHA:

03

DE:

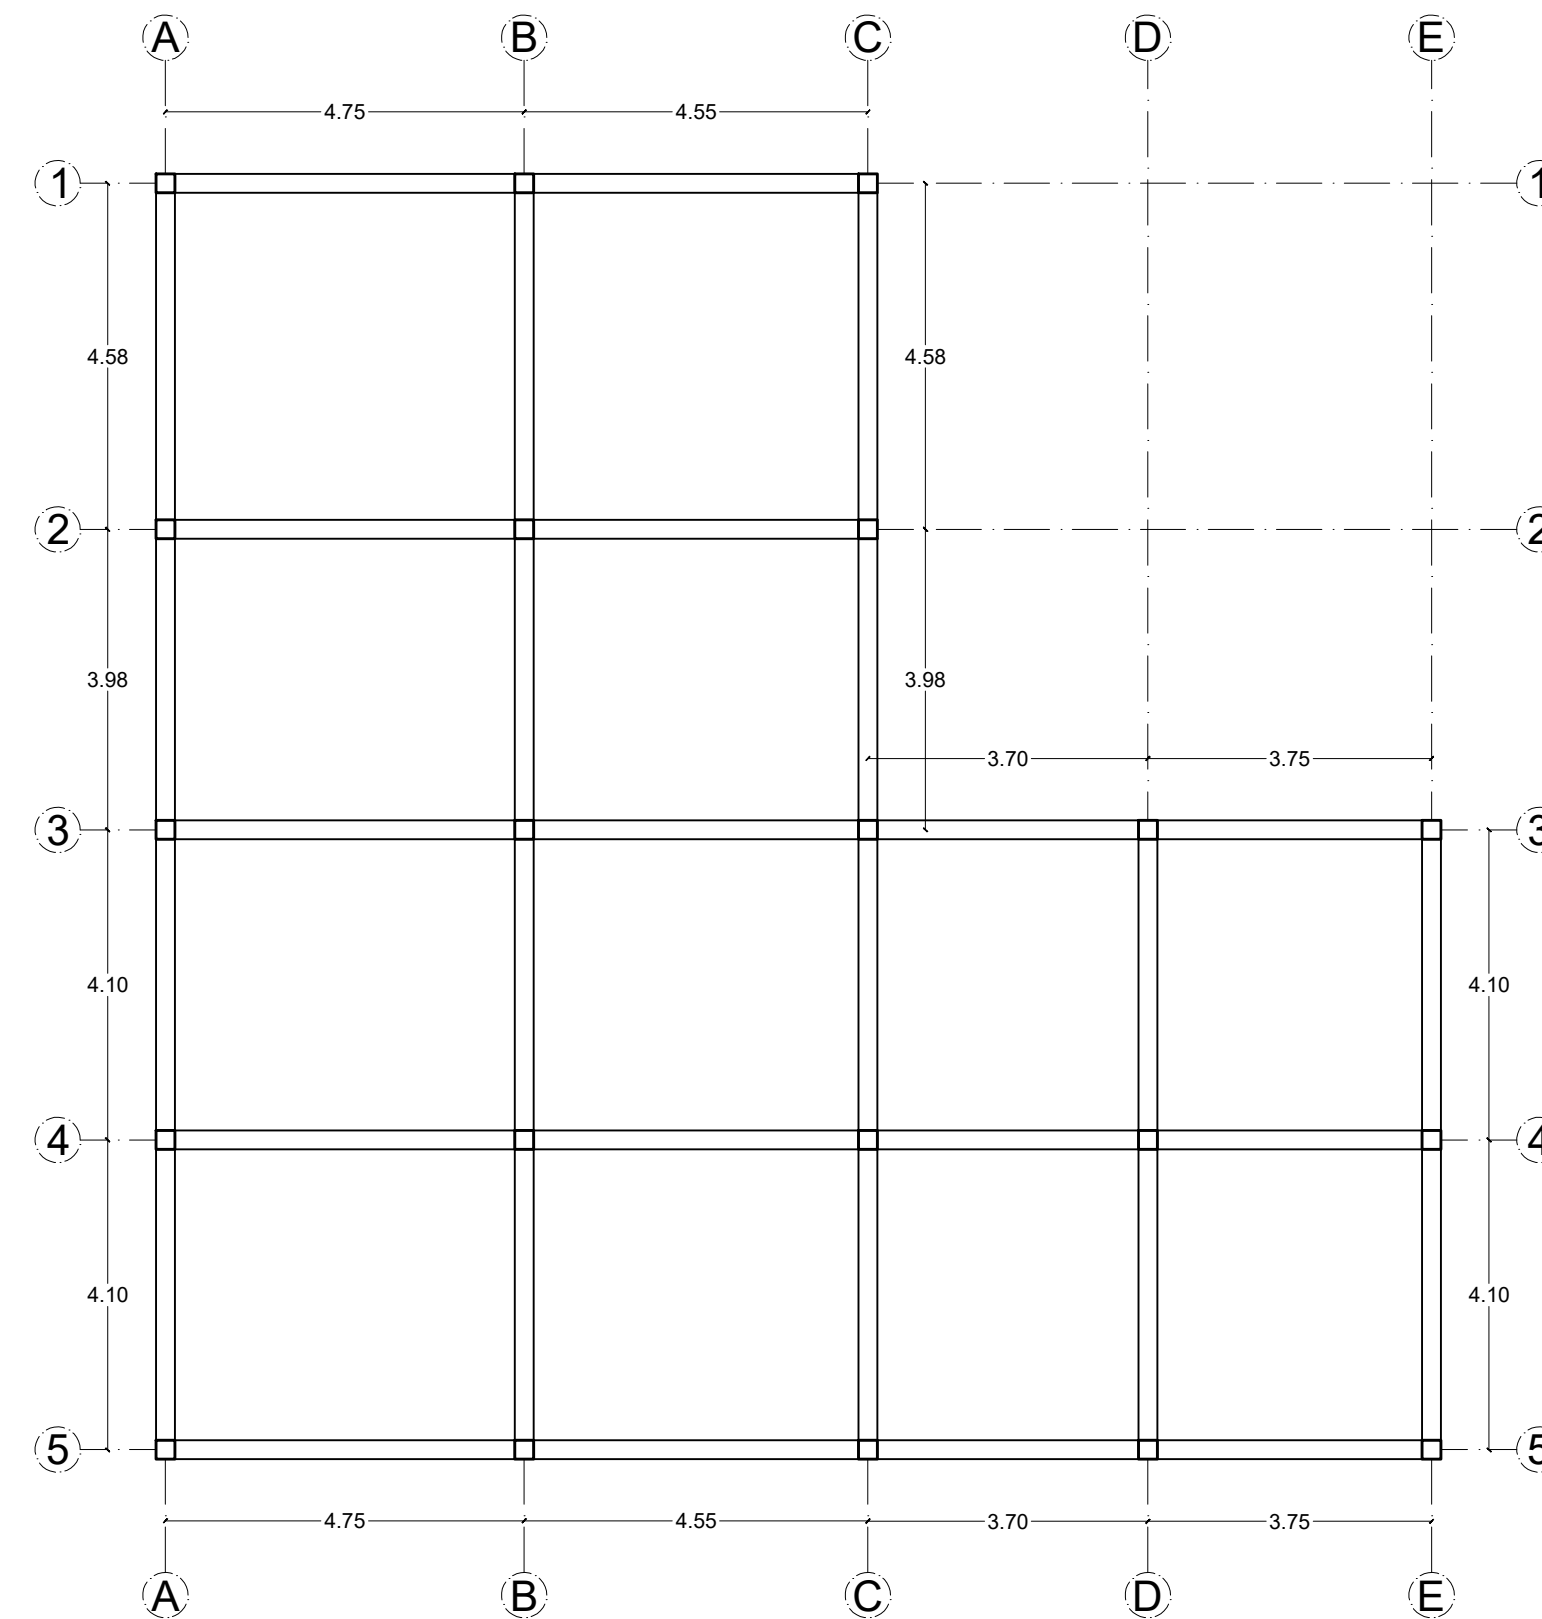

A

PLANTA ESTRUCTURA SALON SOCIAL
ESC 1:100