



DISEÑO

SANTIAGO E. HURTADO V.
CODIGO N° 1.016094.394

CONVENCIONES

AGUA CALIENTE	— C04* —	COOD DE CUATRO PULGADAS
AGUA FRIA PRESION	— C.A.F.P. —	COL. AGUA FRIA PRESION
AGUA FRIA SERVICIOS	— C.A.F.S. —	COL. AGUA FRIA SERVICIOS
AGUAS GRISAS	— C06G —	TUBERIA COLGANTE
AGUAS LUVAS	— Ø —	DIAMETRO
AGUAS RESIDUALES	— L.M. —	LAVE MANEJERA
REVENTACION Y VENTILACION	— MED —	MEDIDOR
BAIANTE AGUAS GRASAS	— S02* —	SIFON DE DOS PULGADAS
BAIANTE AGUAS LUVAS	— S04* —	SIFON DE TRES PULGADAS
BAIANTE AGUAS RESIDUALES	— T.I. —	TAPON DE INSPECCION
CAJA DE INSPECCION	— T.M.C. —	TRINCHANTE
CAMBIO DE DIRECCION	— P.V.C. —	TUBERIA PVC CORRUGADA
CAMBIO DE NIVEL	— P.V.C. —	TUBERIA PVC SANTIARA
CODO DE DOS PULGADAS	— VALV. —	TUBERIA PVC PRESION
CODO DE CUATRO PULGADAS	— VALV. —	VALVULA DE CORTE

NOTAS

FECHA	MODIFICACION

OBSERVACIONES

CONTENIDO

PLANTA DE PRIMER PISO,
SEGUNDO PISO Y CUBIERTA
CASA TIPO A, B, C, D Y E

DIBUJO

SANTIAGO E. HURTADO V.

ARCHIVO

CDS-ARMONIA-DES-CASA_ABC

ESCALA

COMO SE
INDICA

FECHA

5/7/2023
08:43:55


PLANO

DES-03


VERSION

VA


PROY. N° 00001

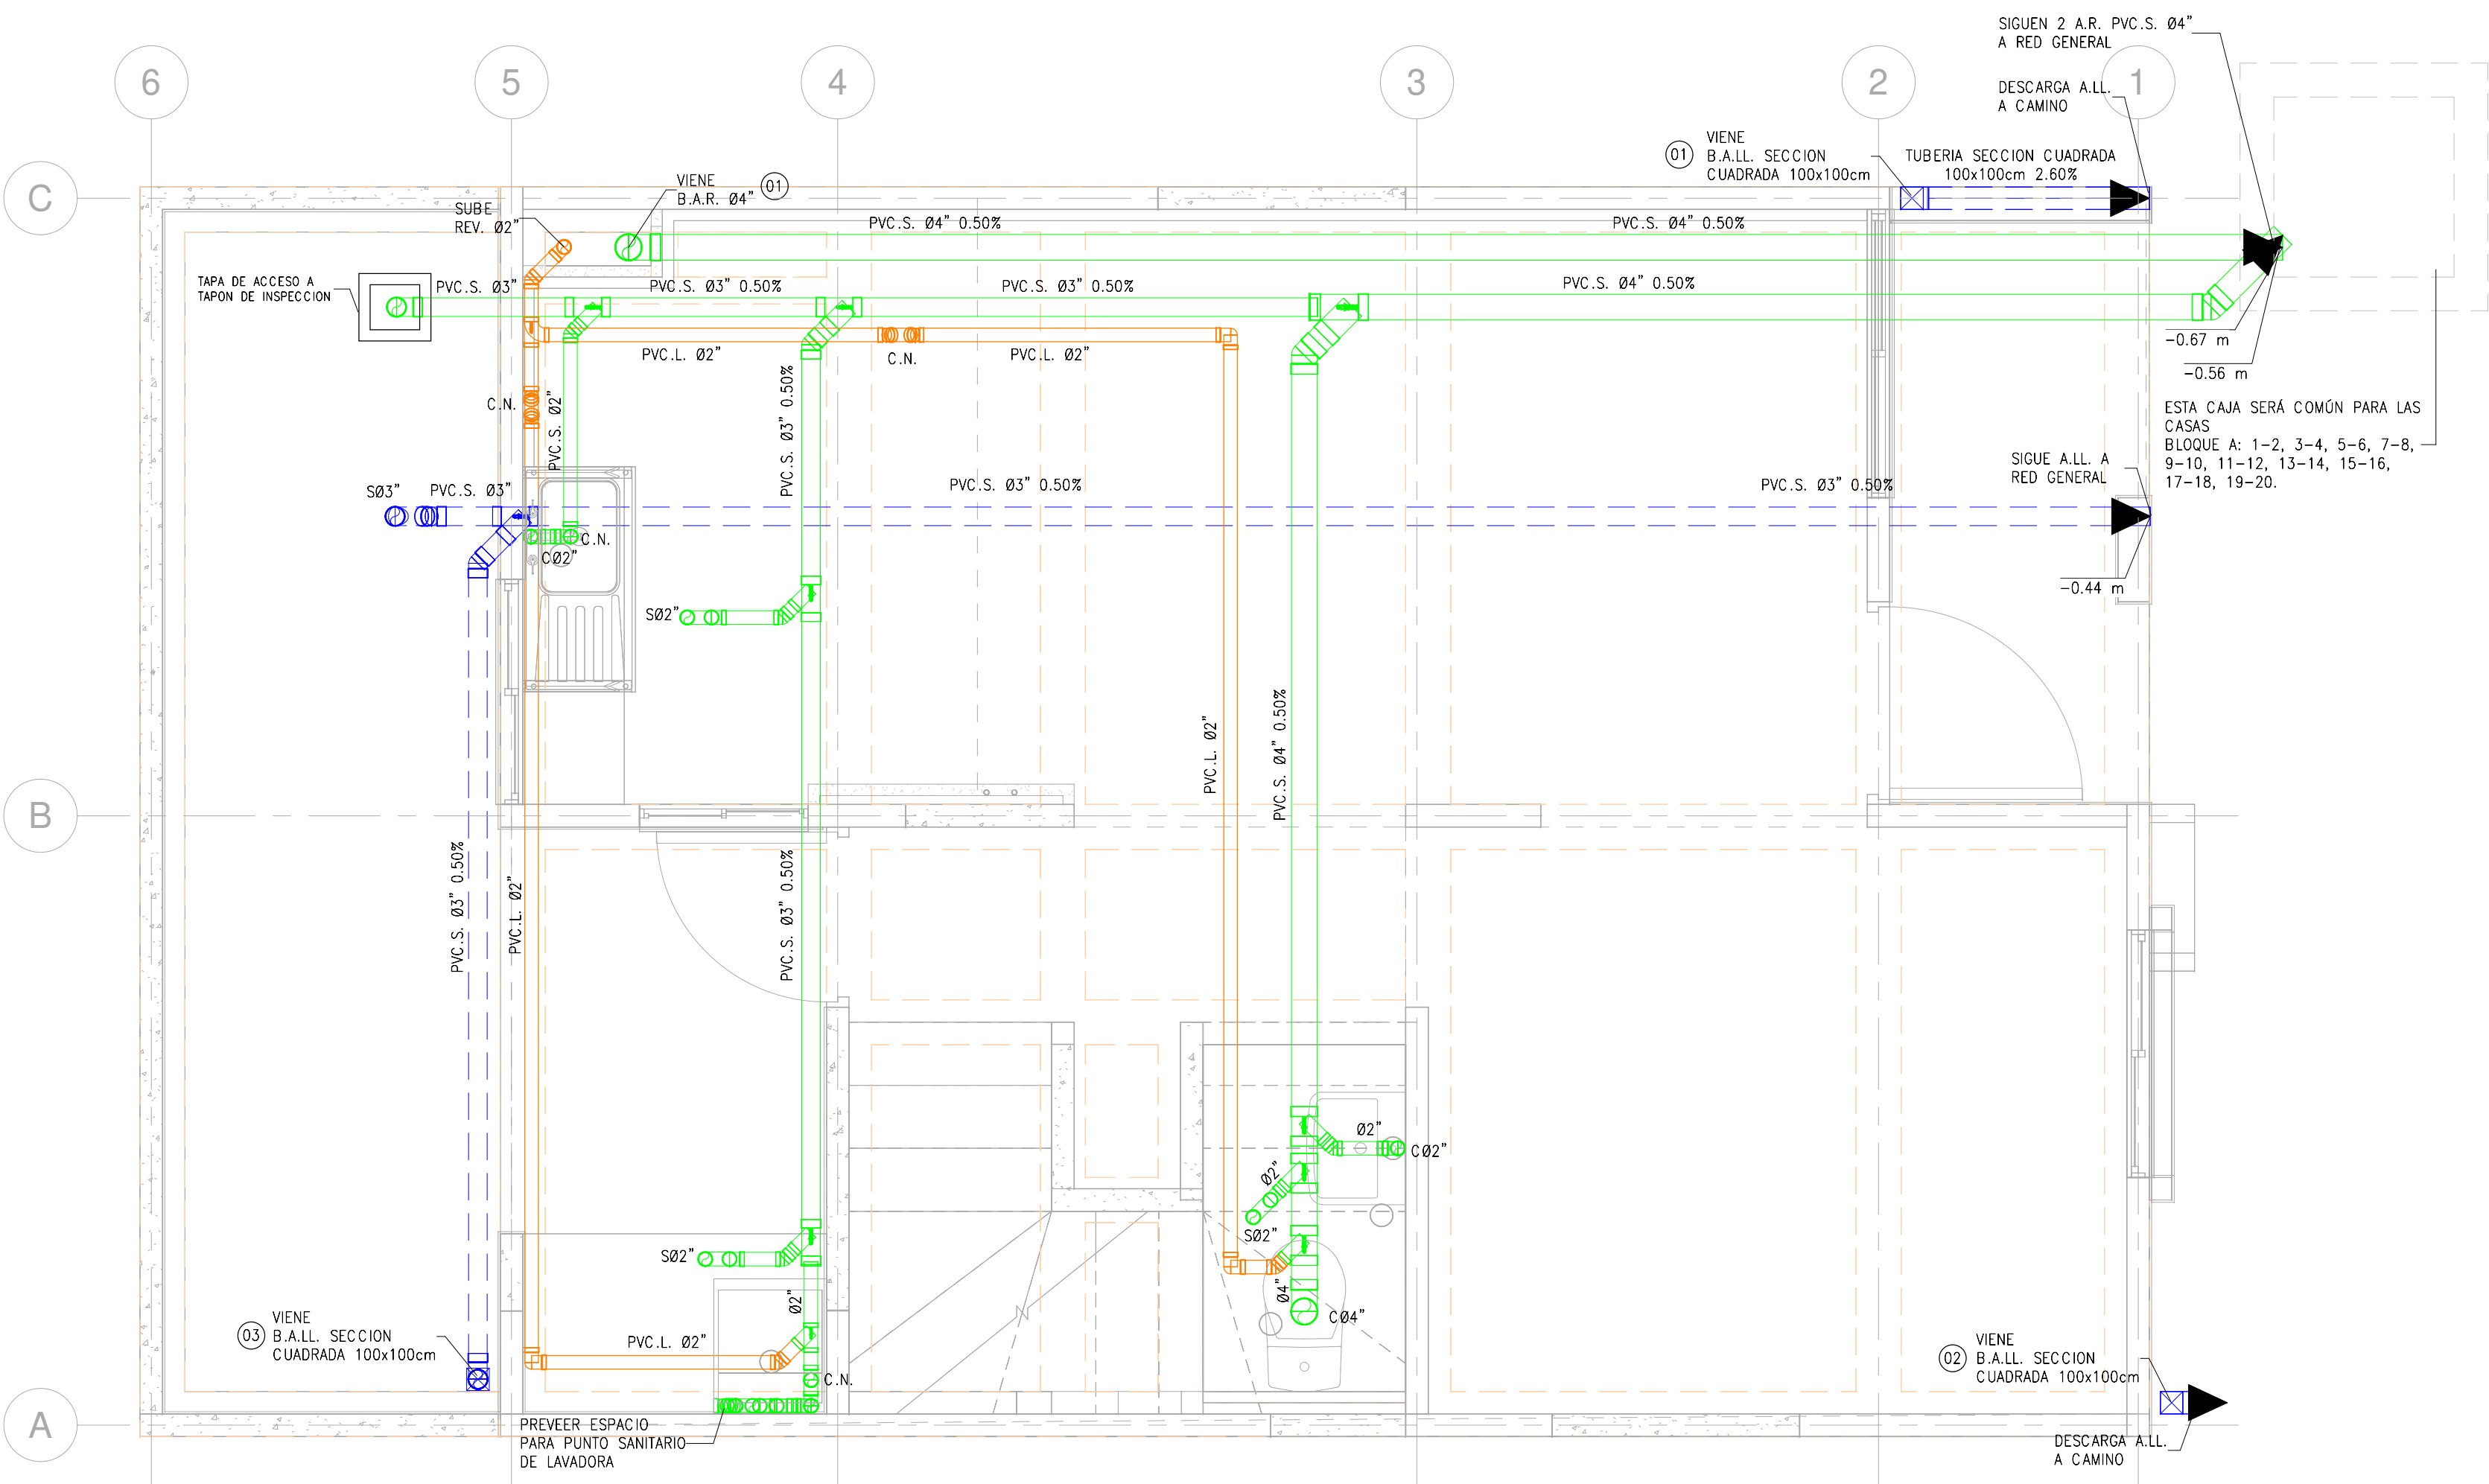

1 DES - PRIMER PISO
1:25

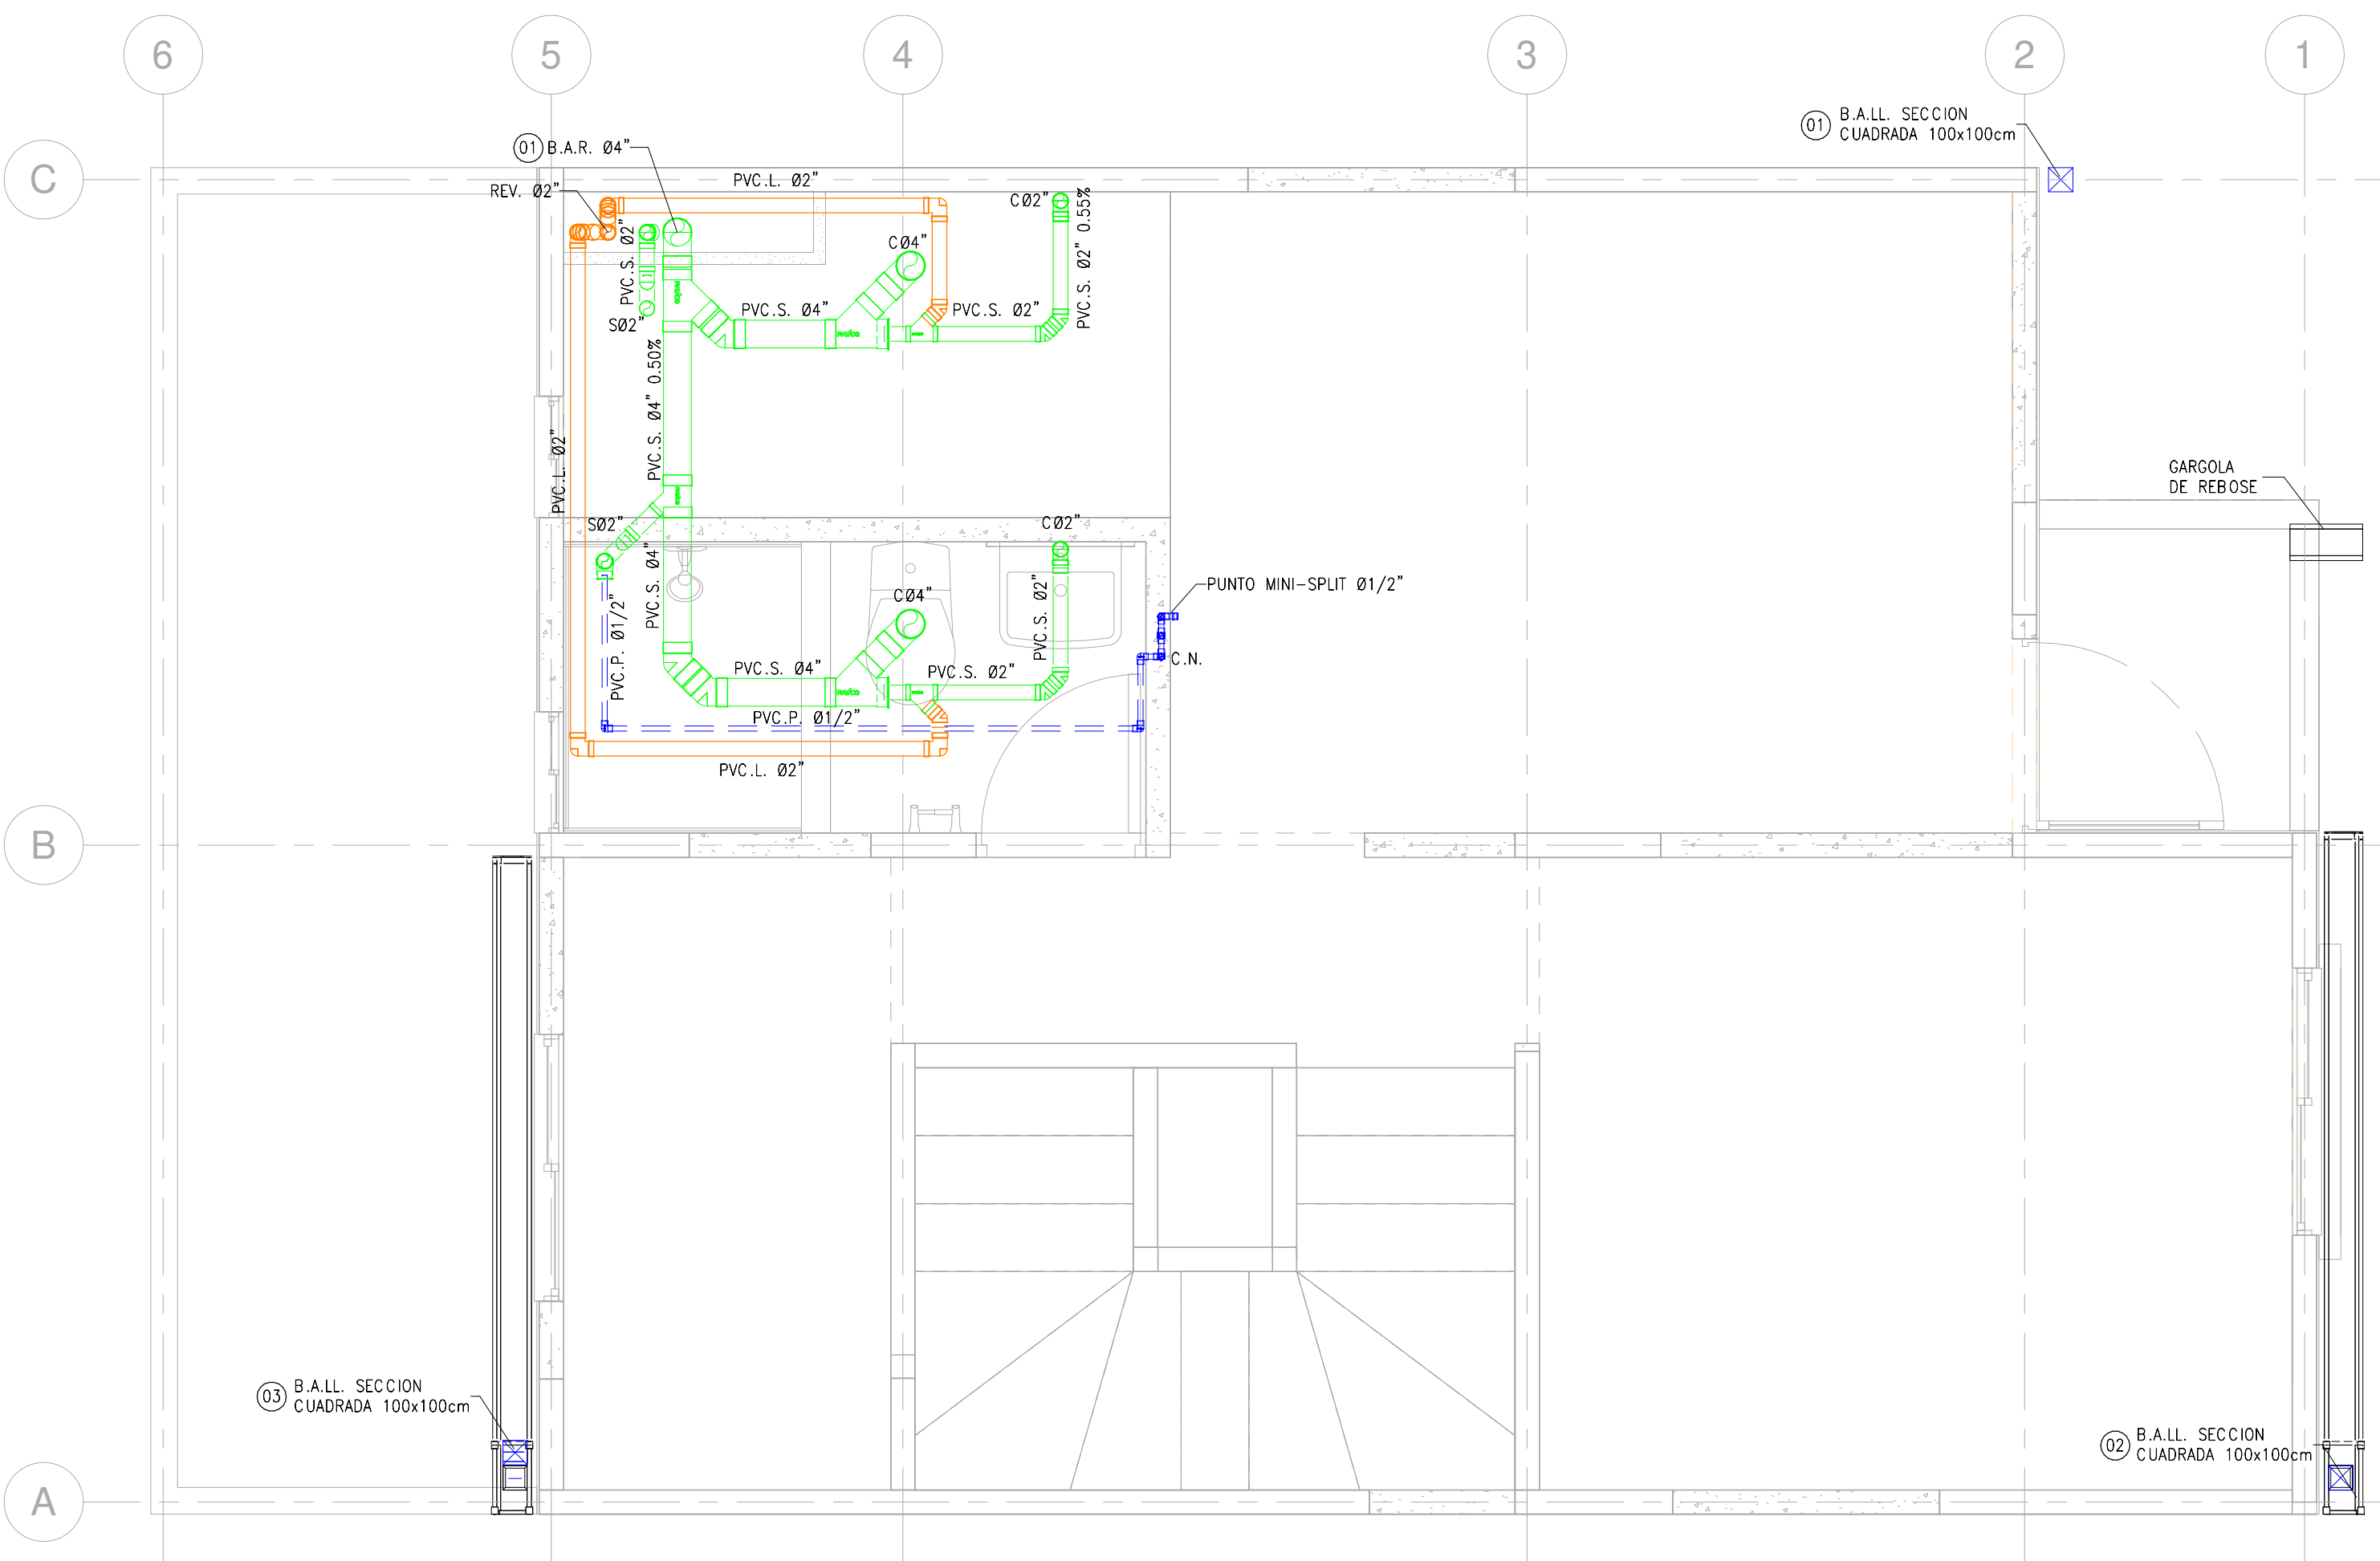

2 DES - SEGUNDO PISO
1:25

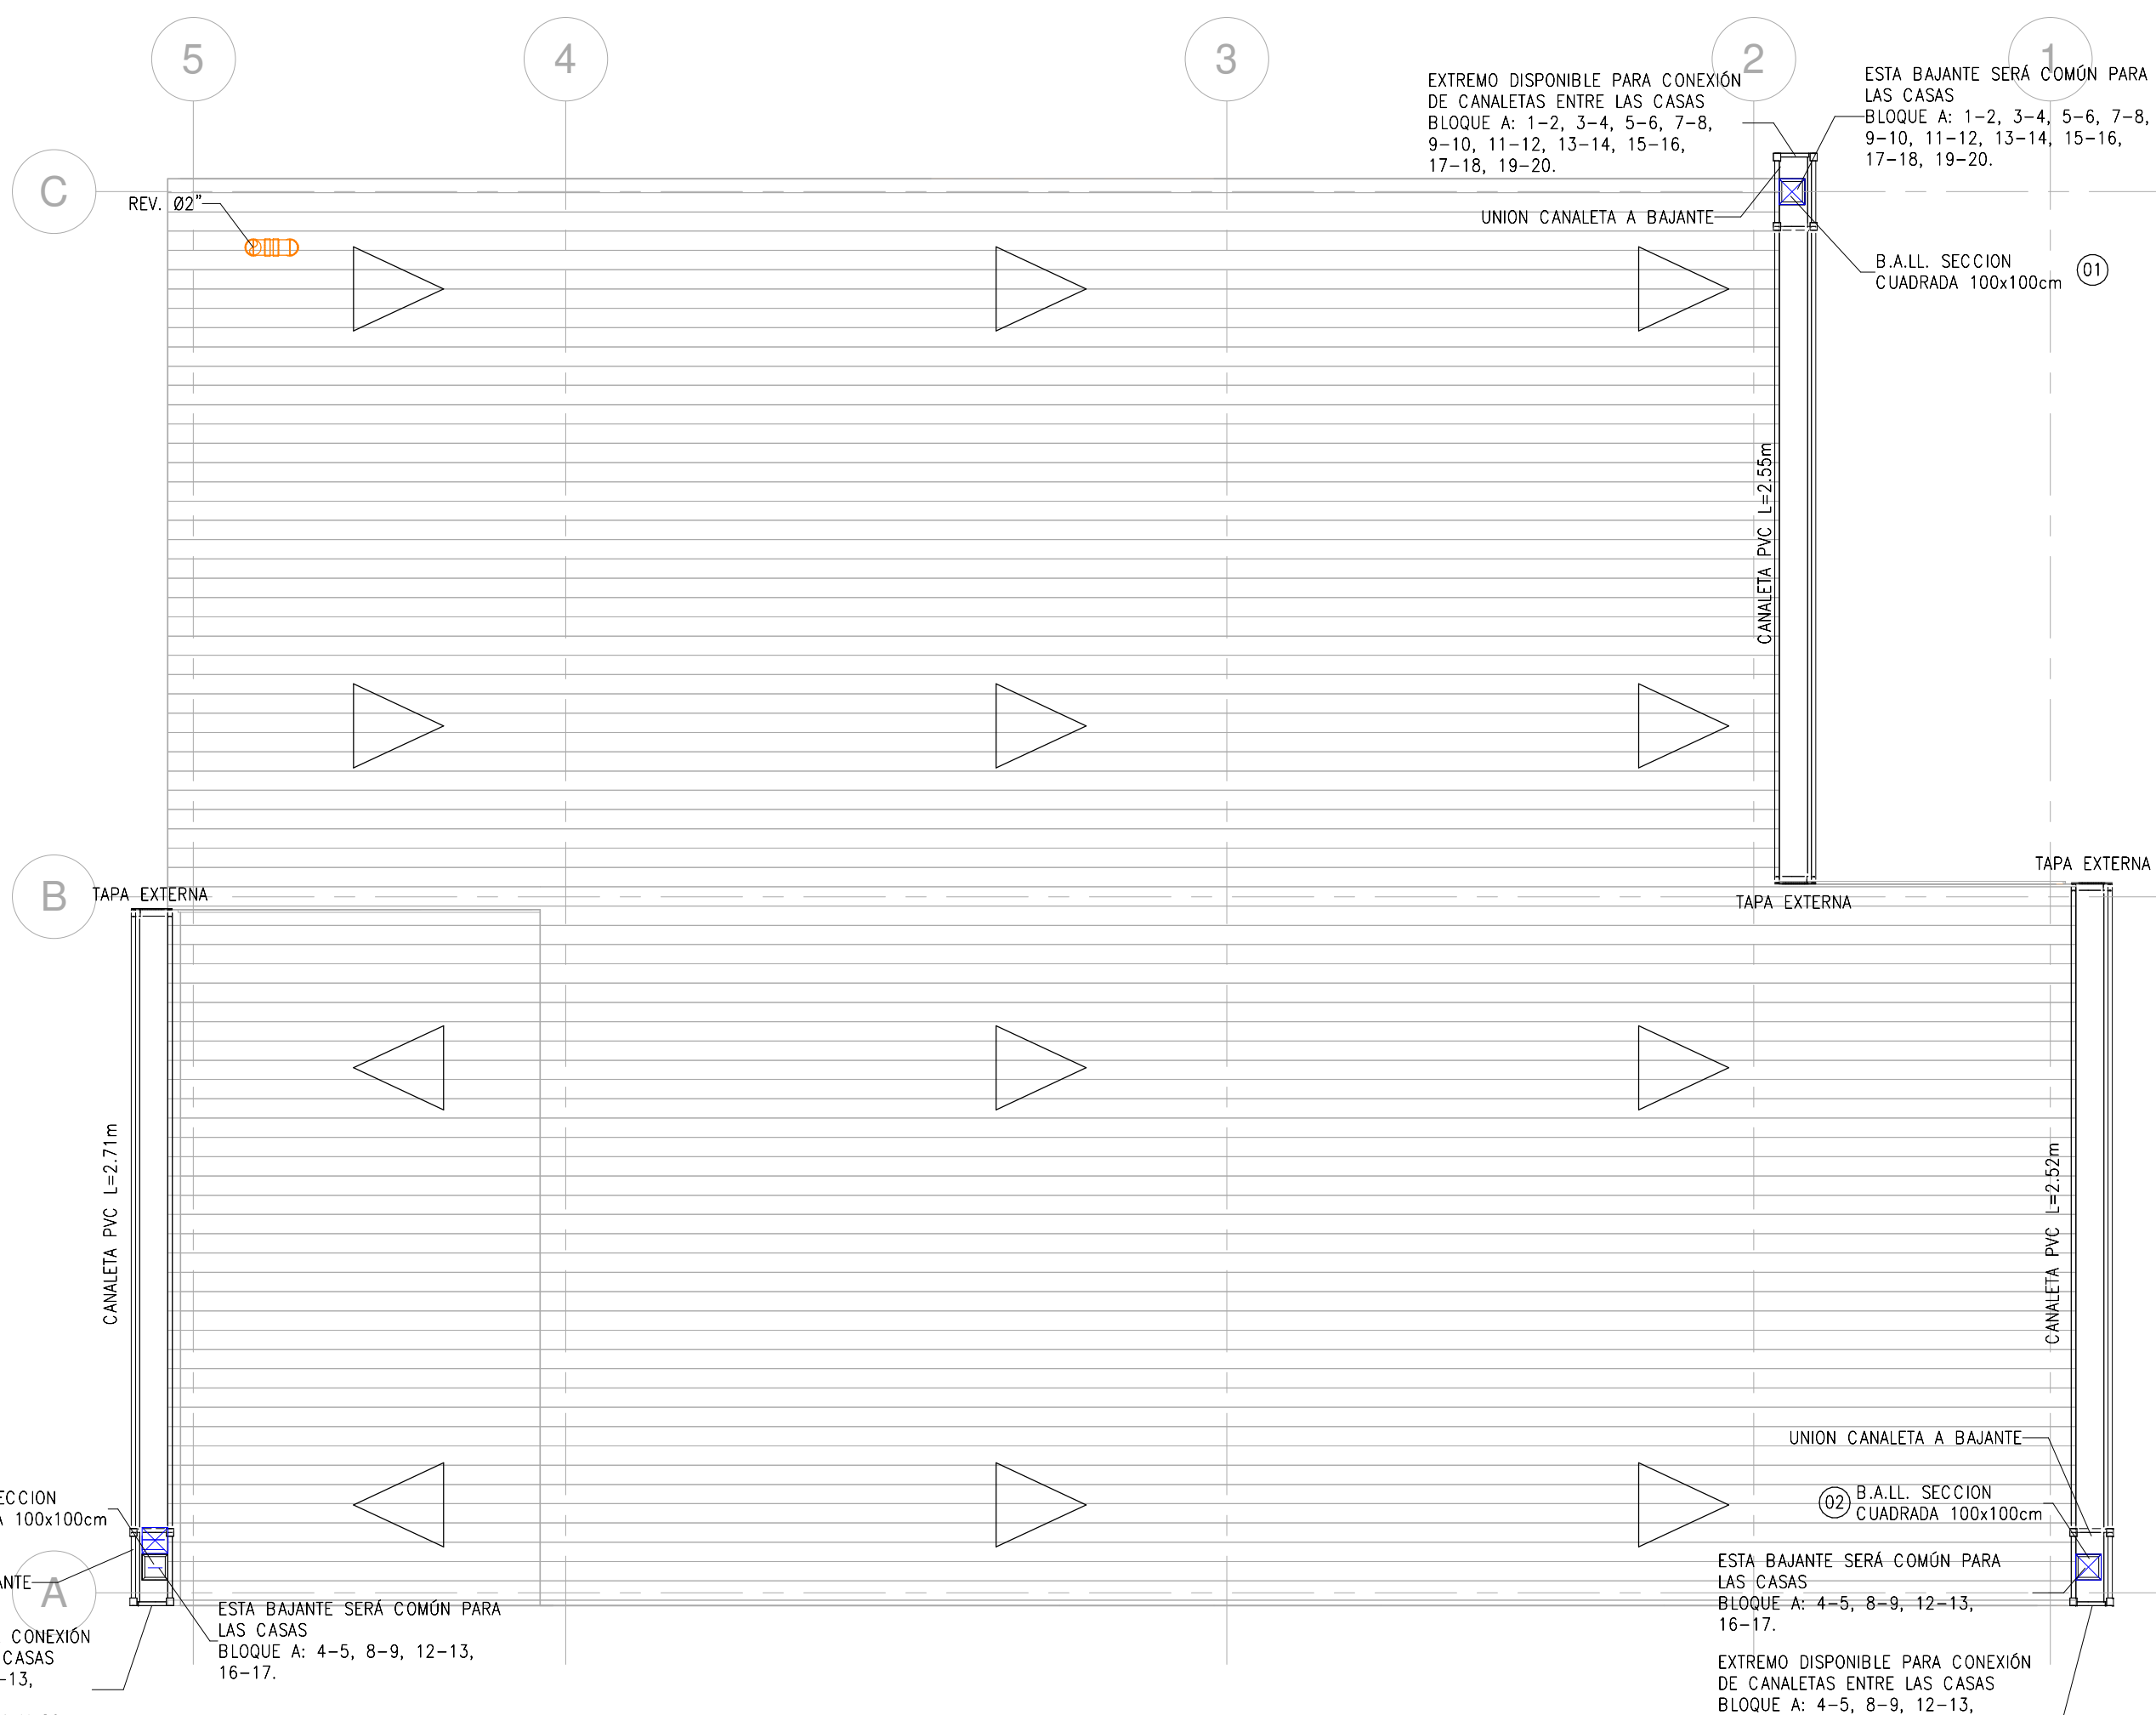

3 DES - CUBIERTA
1:25