



**E ESQUEMA PROYECTO DE INTEGRACIÓN DE PROXIMIDAD LA ESTANCIA**

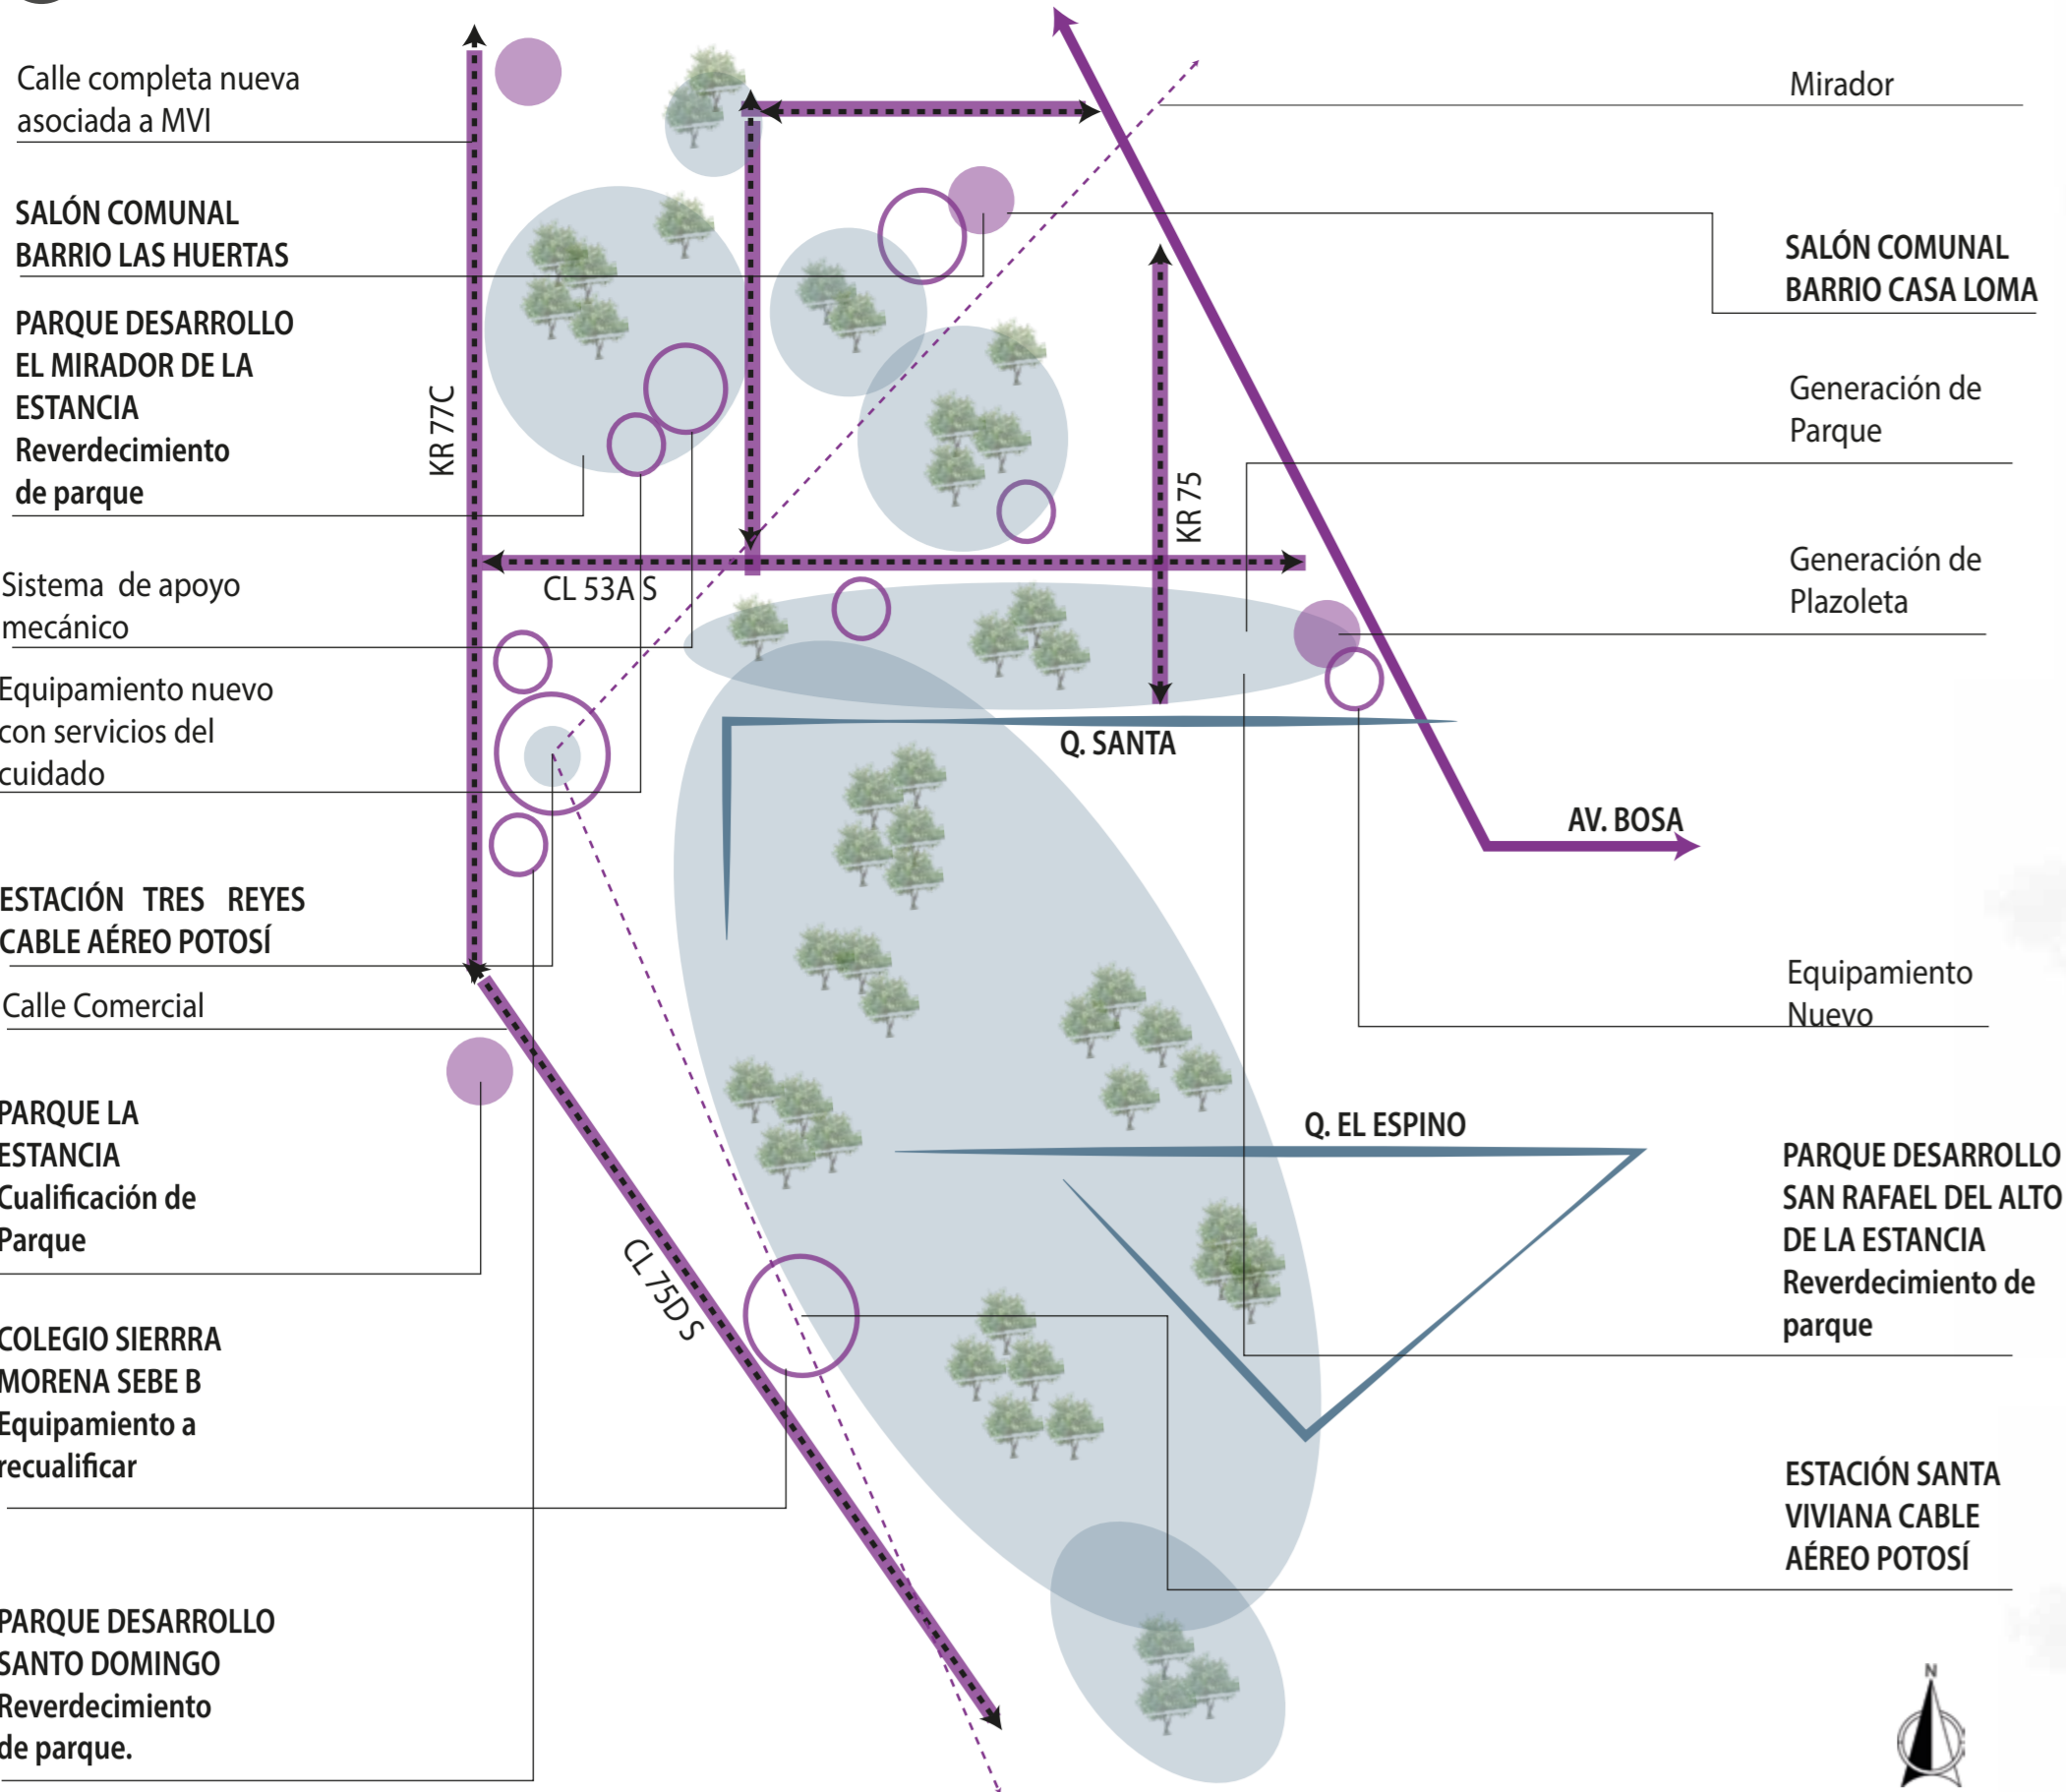

**PERFILES Y CORTES VIALES**



**A-A Perfil Vial Peatonal - A-2**  
Sendero peatonal ubicado en la parte superior de la línea del metro subterránea

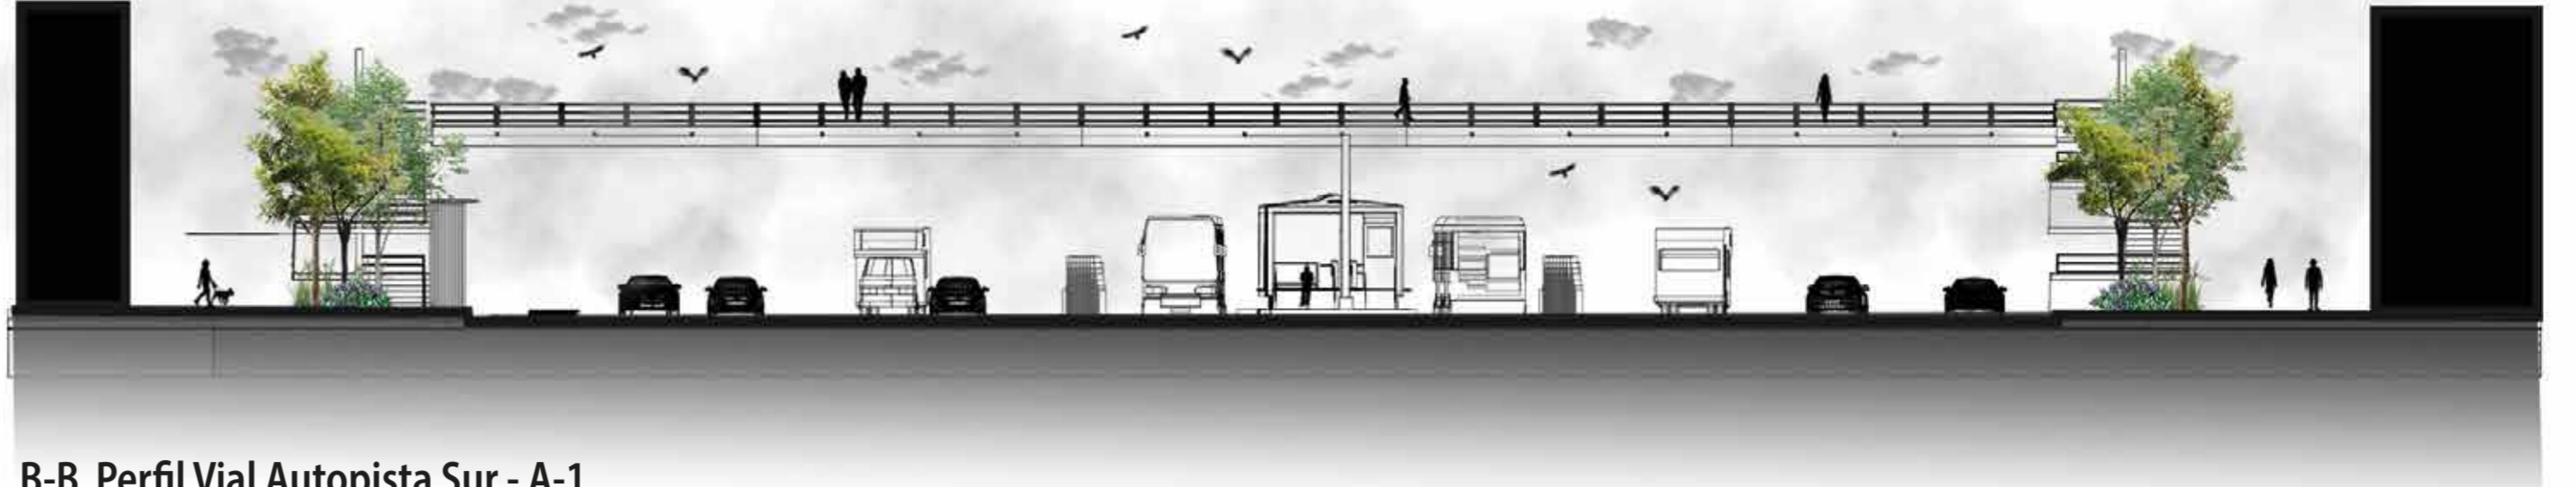


**B-B Perfil Vial Autopista Sur - A-1**  
Via de la Malla Vial Arterial de 30mts a 60 mts

**C-C Corte Urbano**  
Corte en relación con vivienda VIS, VIP y zona industrial



**D-D Corte Urbano**  
Corte en relación con vivienda VIS, VIP, torre plataforma y vivienda unifamiliar.

**REPARTO DE CARGAS Y BENEFICIOS**

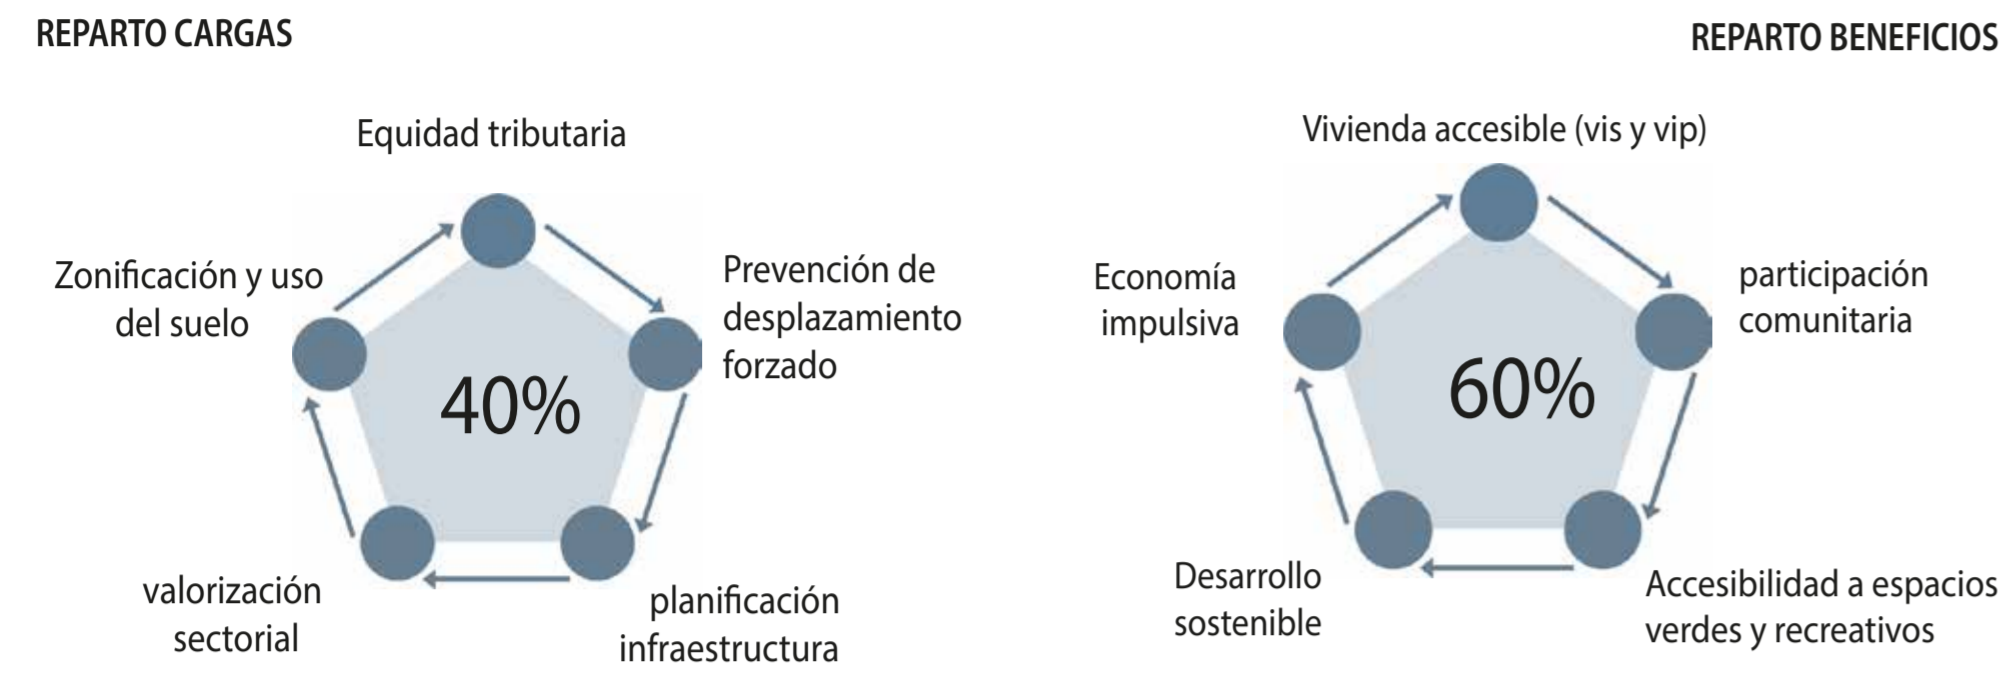

**A VISTA URBANA VIA PEATONAL**



**B VISTA URBANA HUMEDAL TUNUELO**



**C VISTA URBANA PARQUE CONTEMPLATIVO**



**DESPIECES URBANOS**