


- Rampas - Puentes Peatonales
- Cubiertas Curvas
- Circulación Interna
- Circulación Peatonal
- Zonas Verdes
- Circulación Camiones

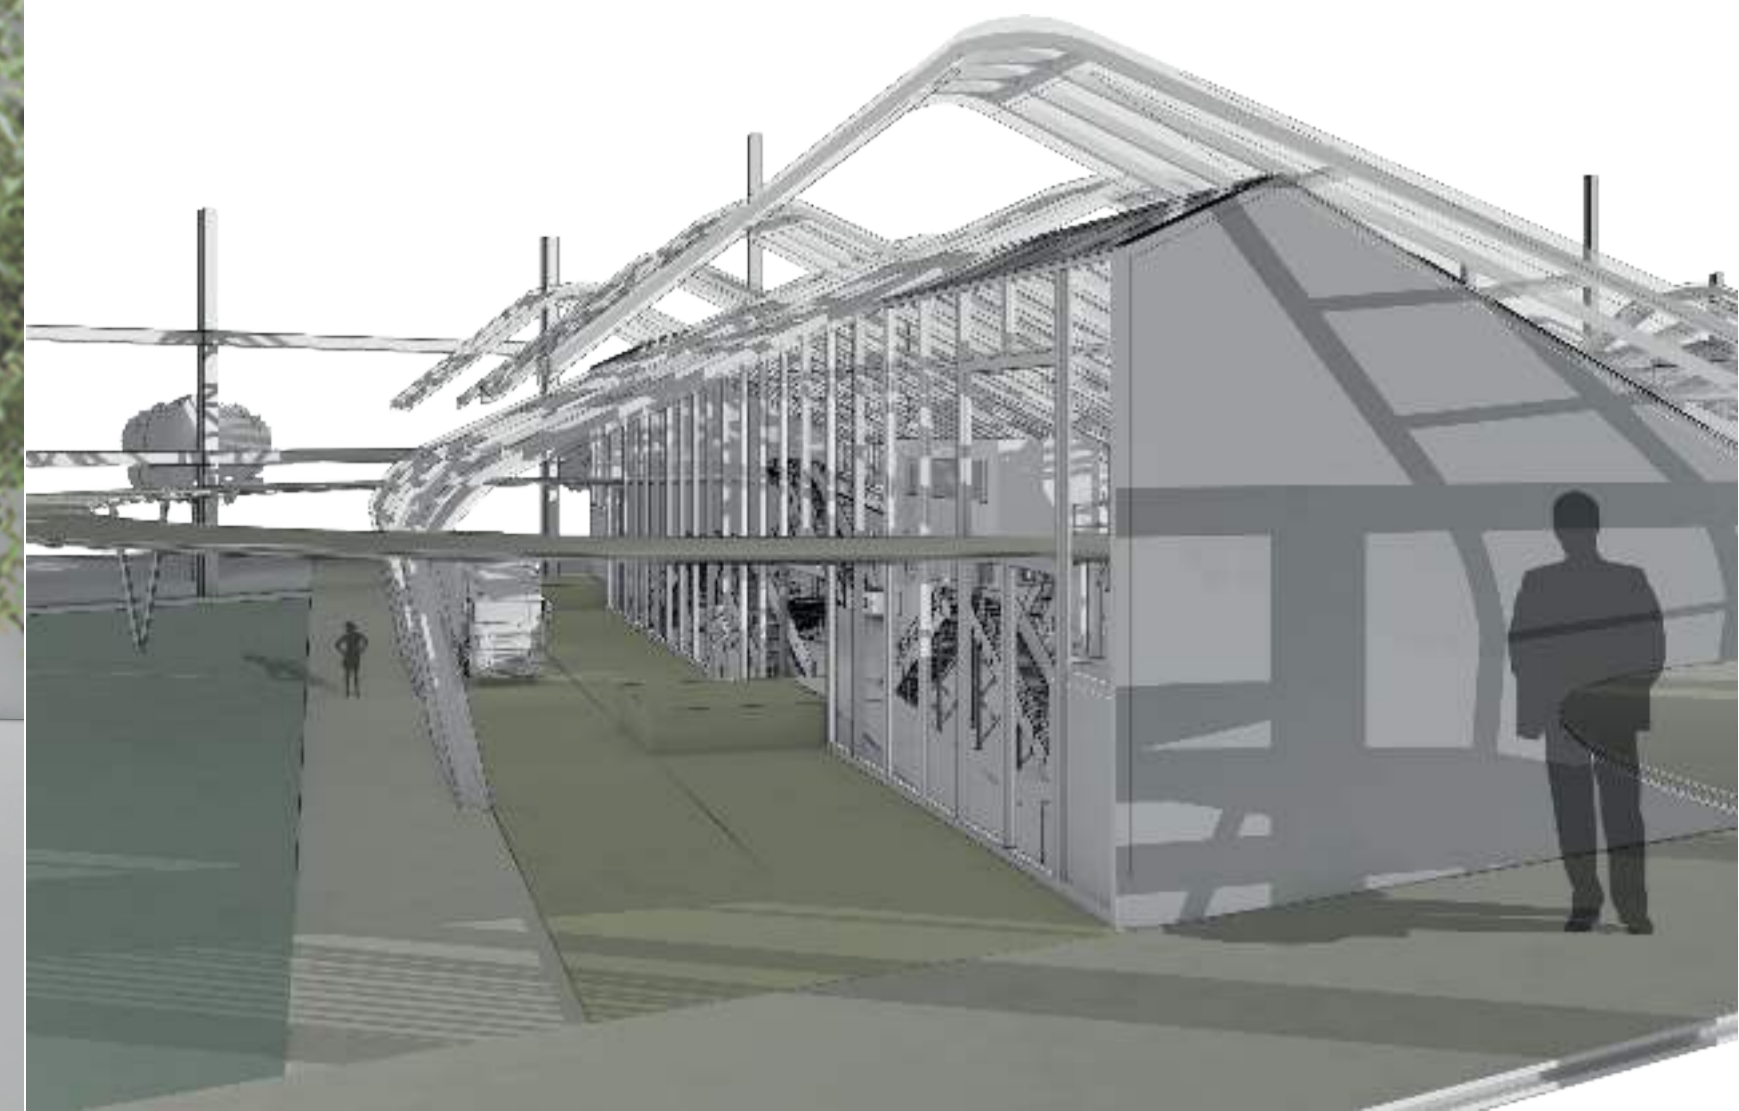

PROGRAMA ARQUITECTÓNICO


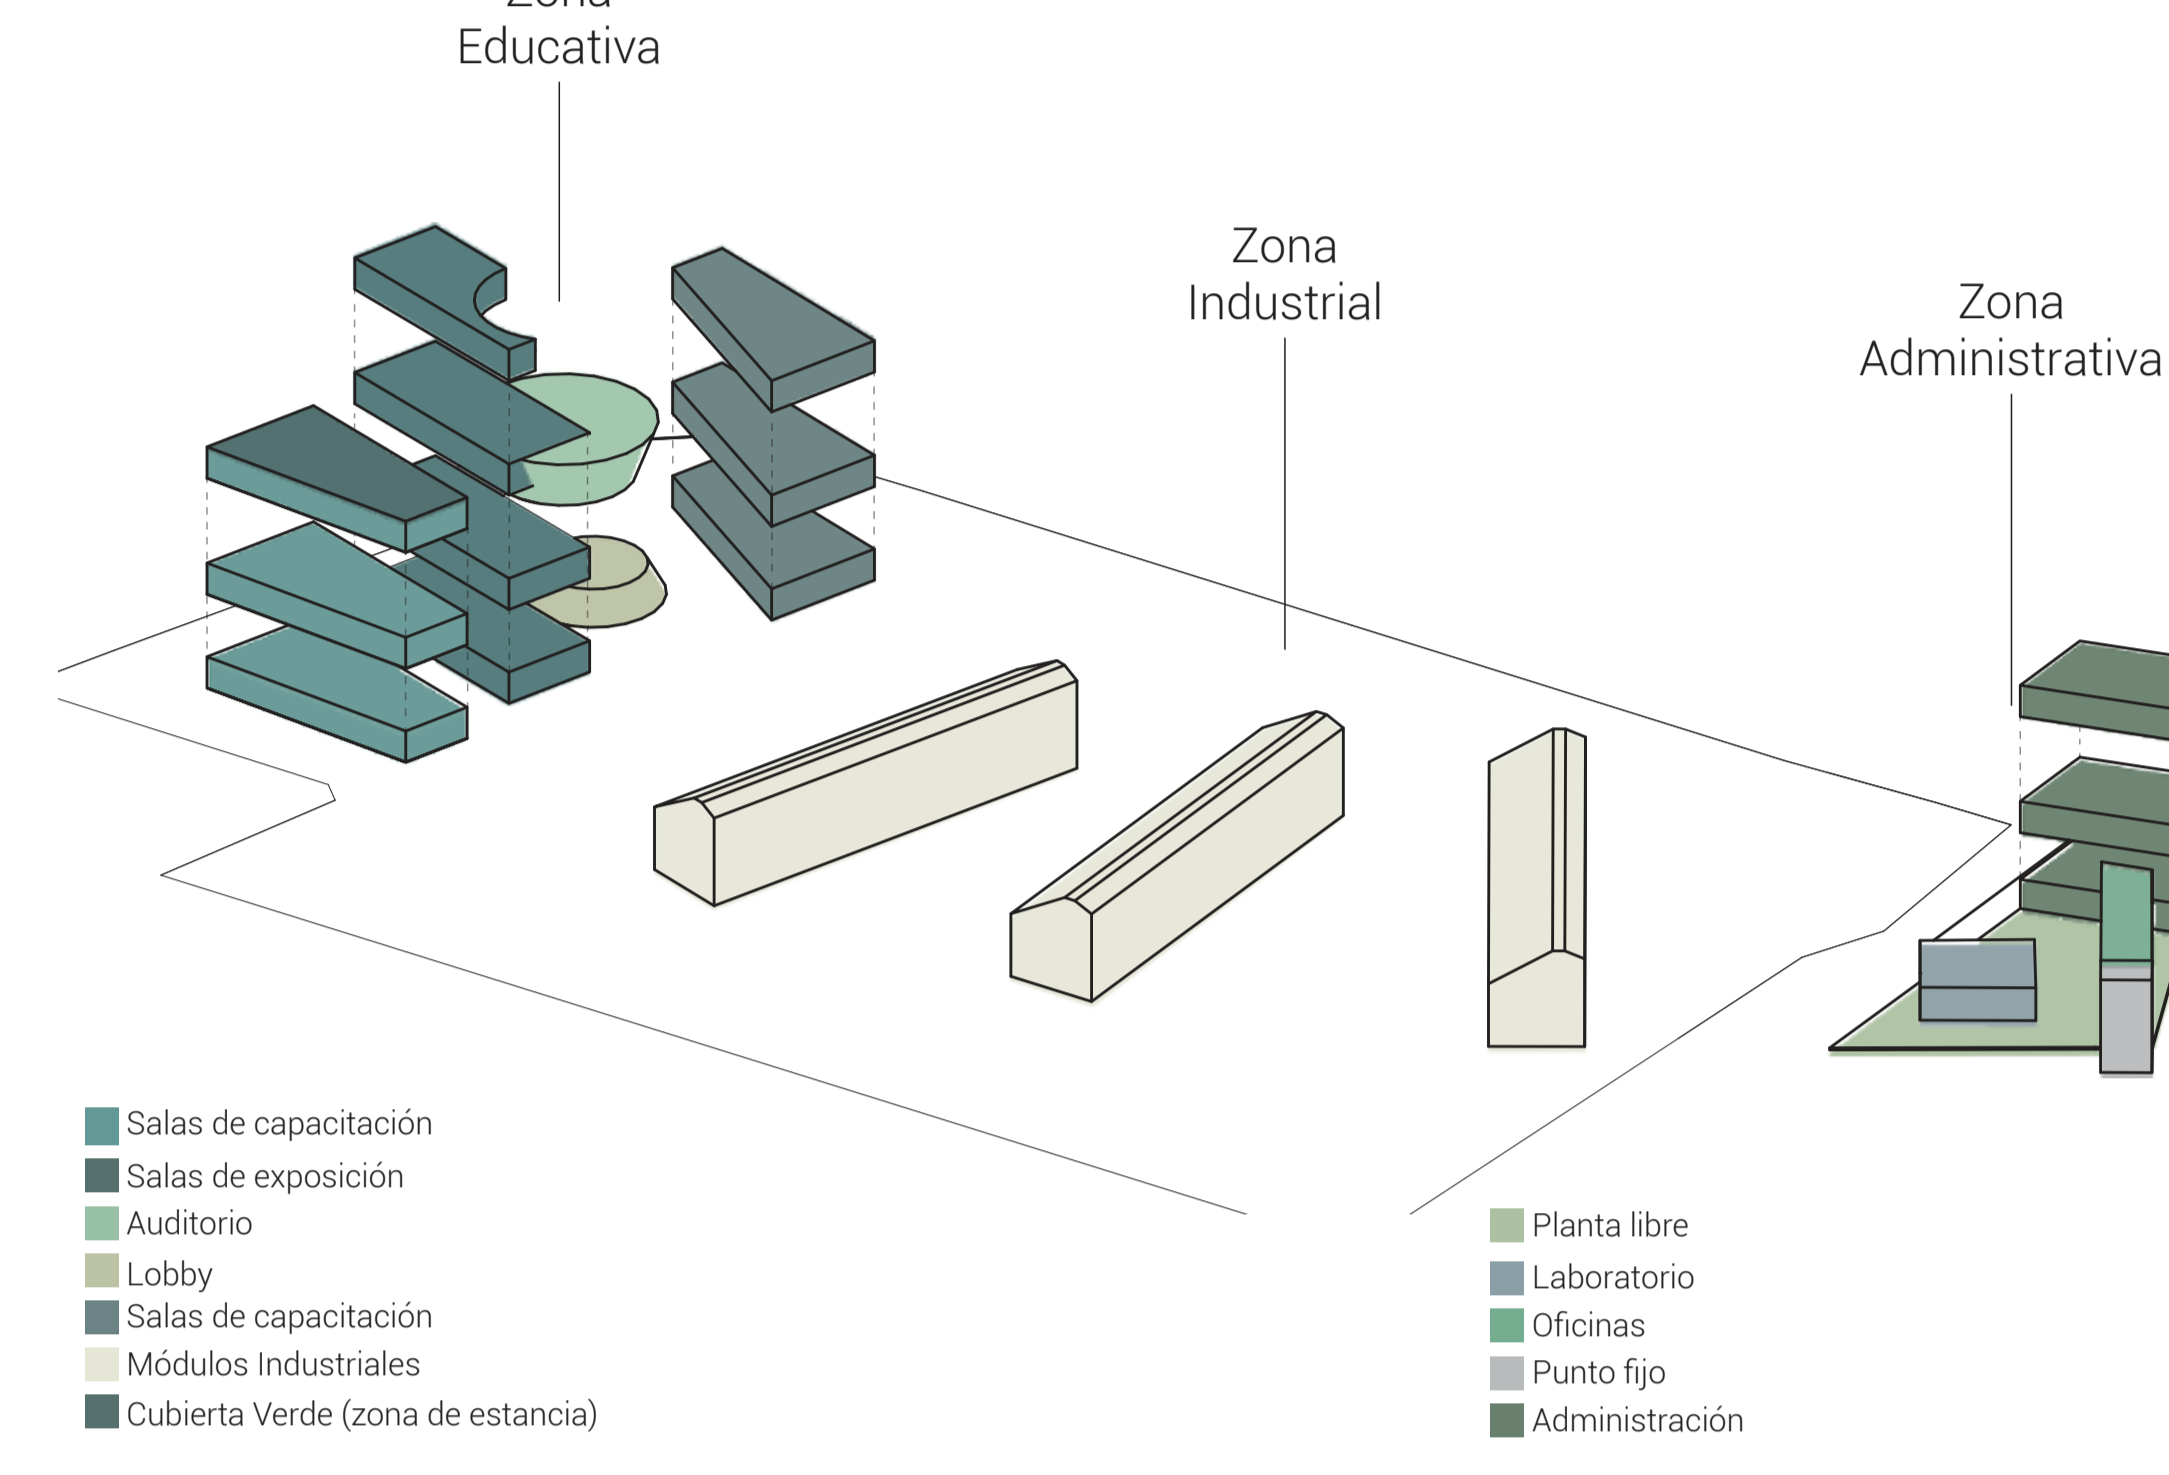





DIAGRAMA DE CIRCULACIONES




CORTE FUGADO EDUCATIVO 1

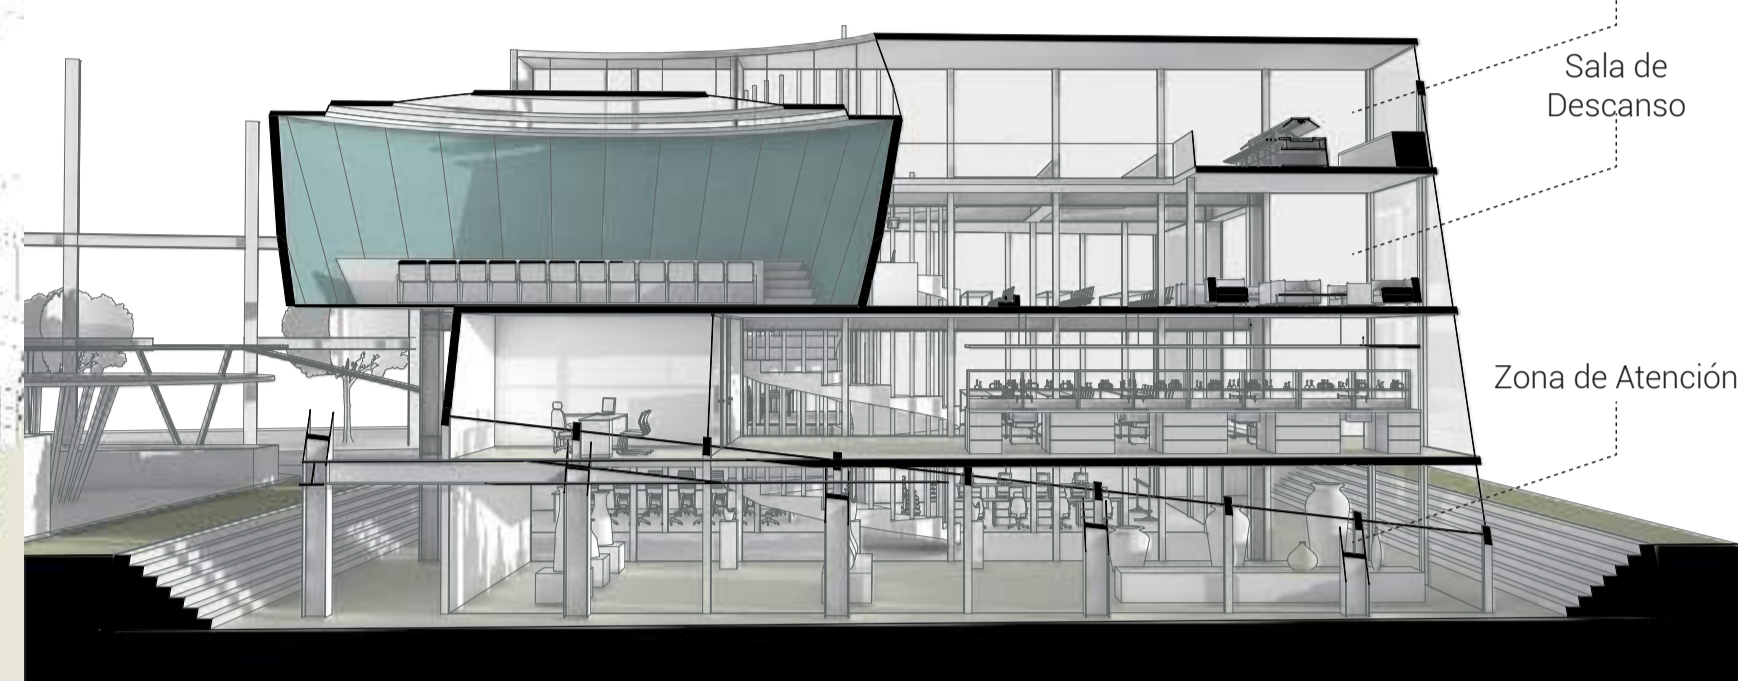


CORTE FUGADO EDUCATIVO 2

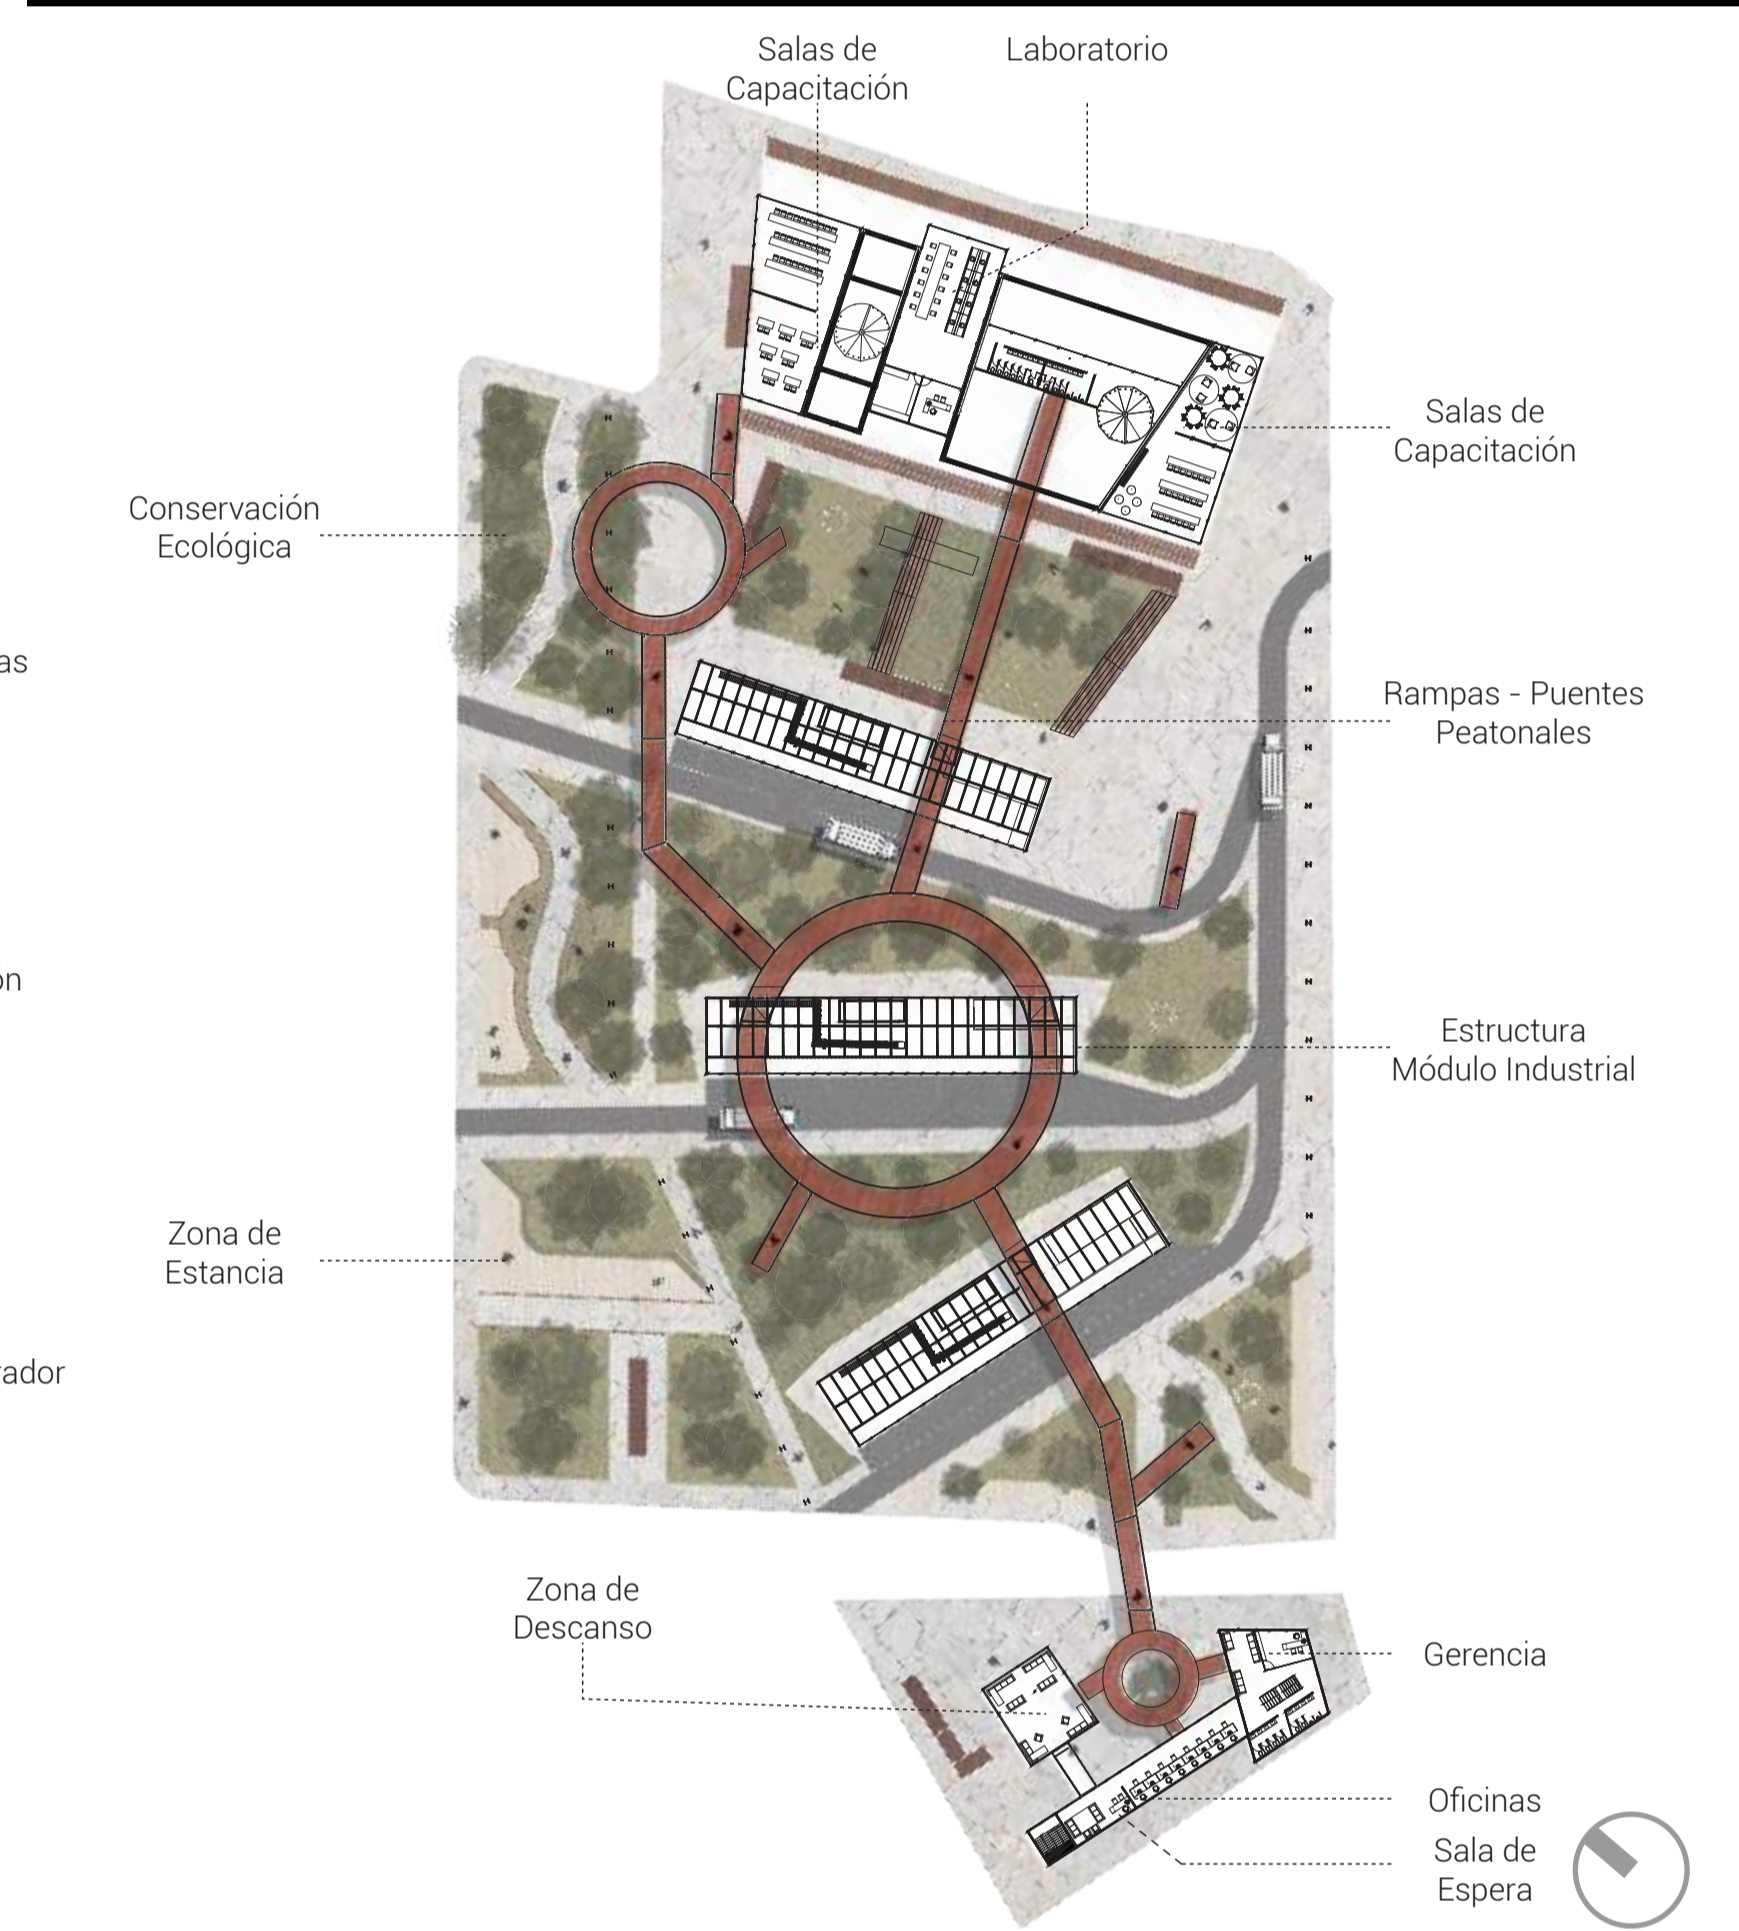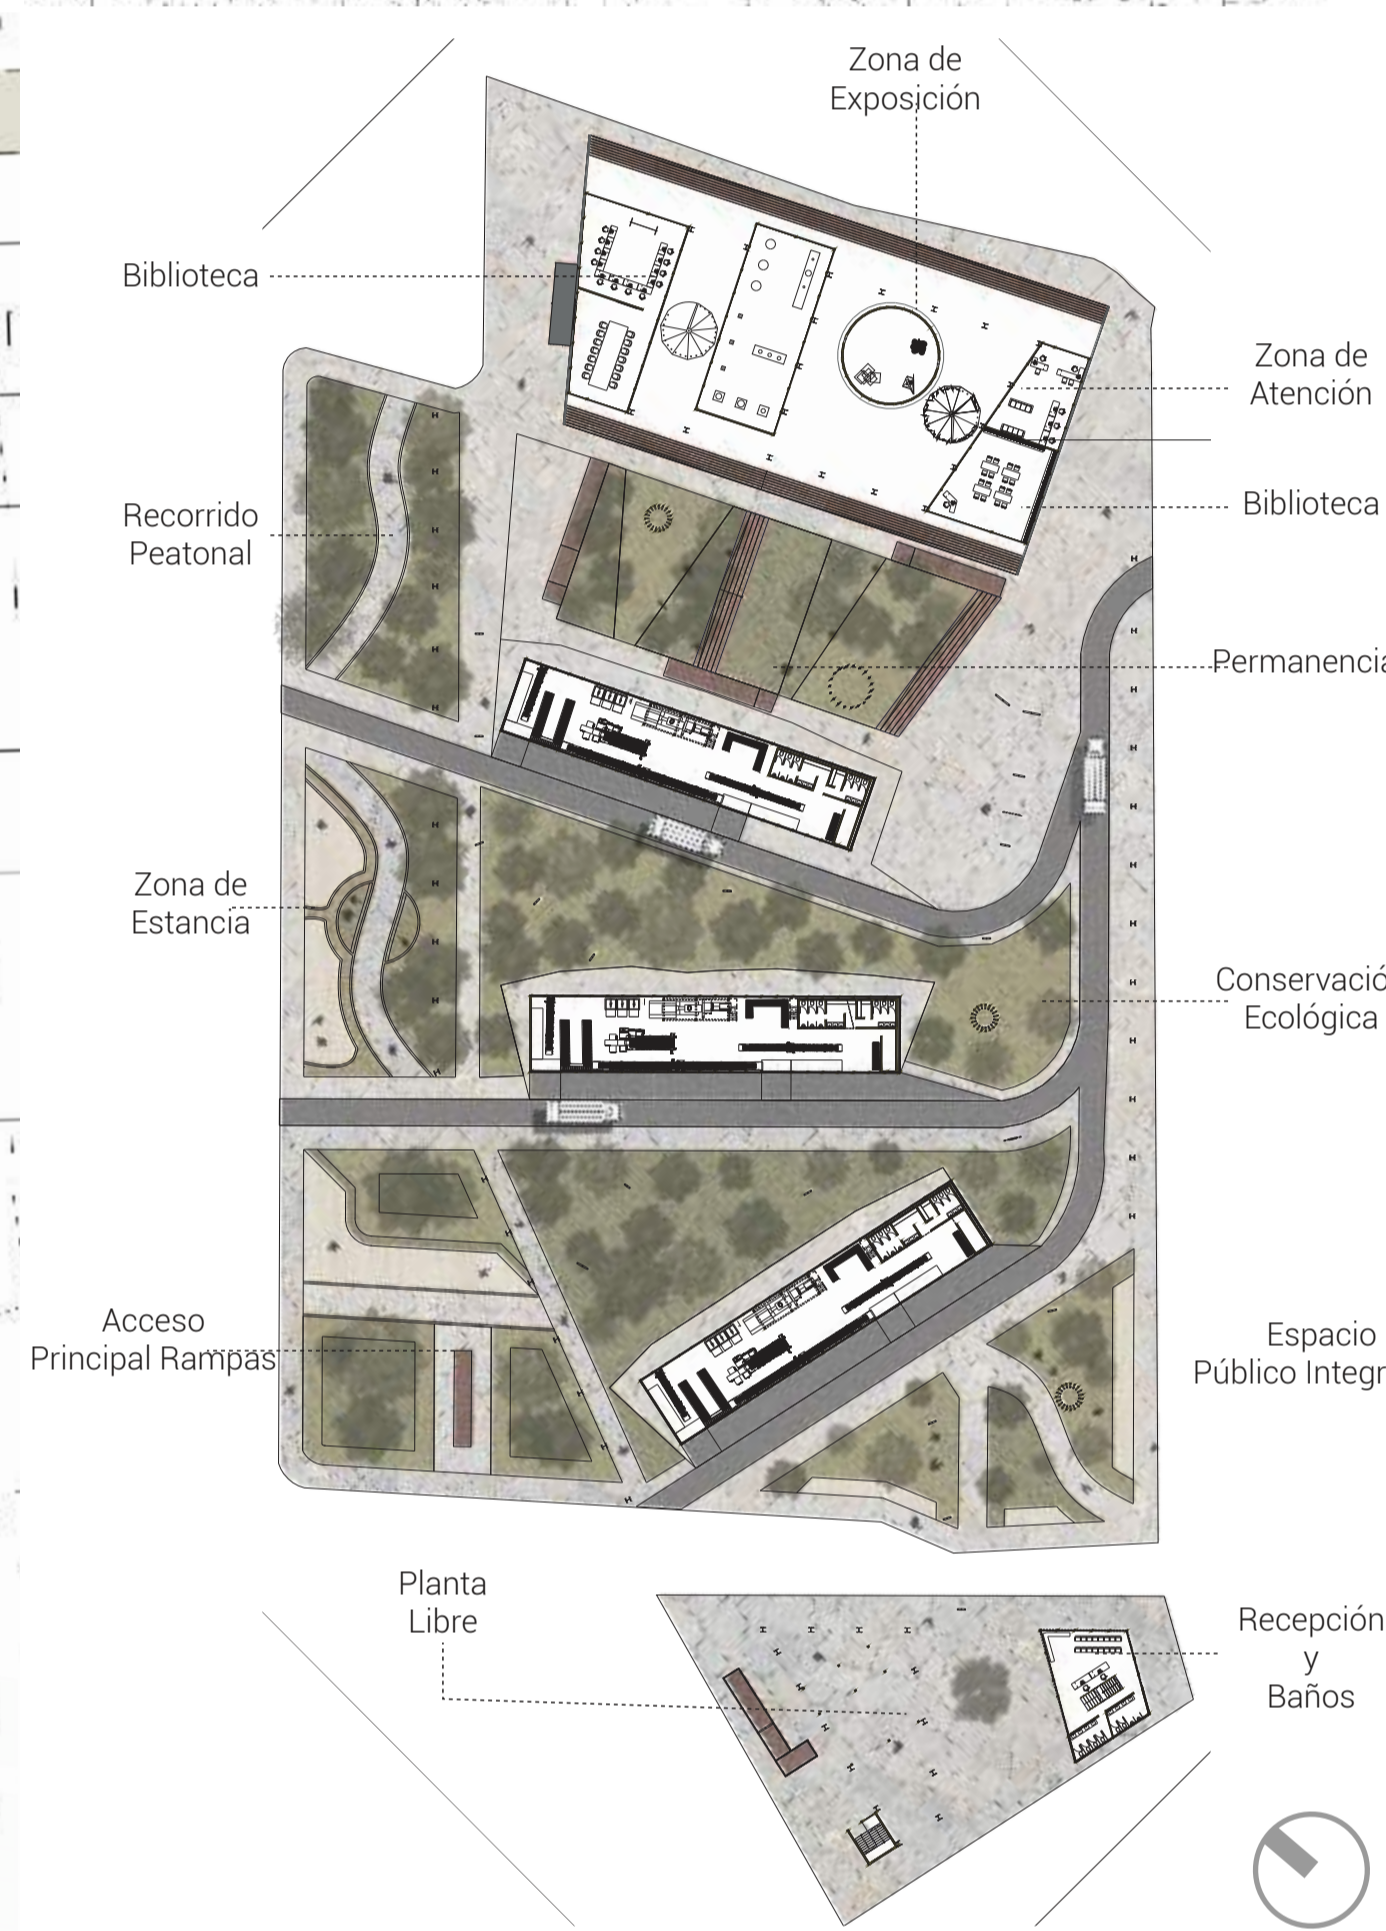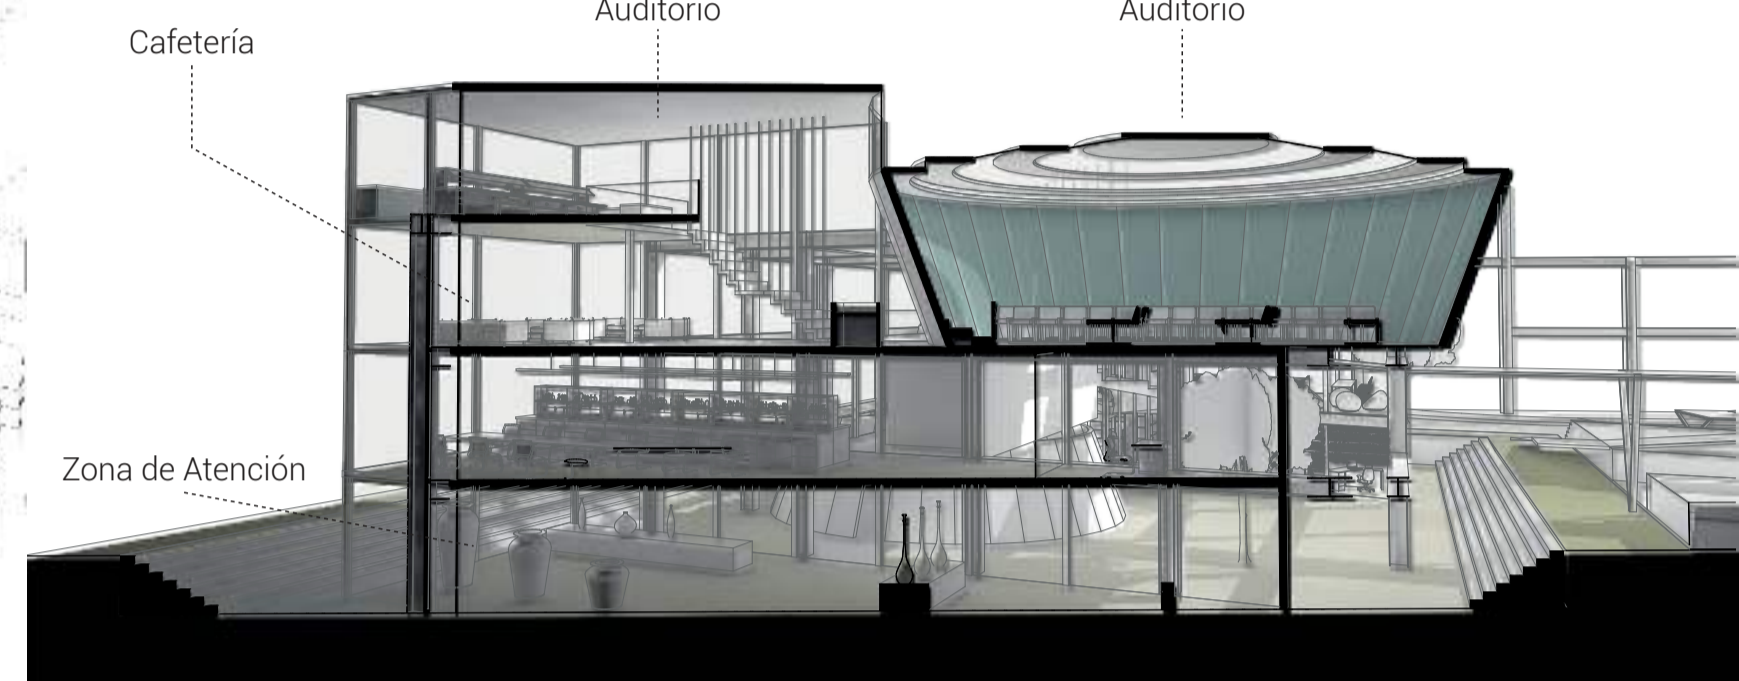




PLANTA DE CUBIERTAS

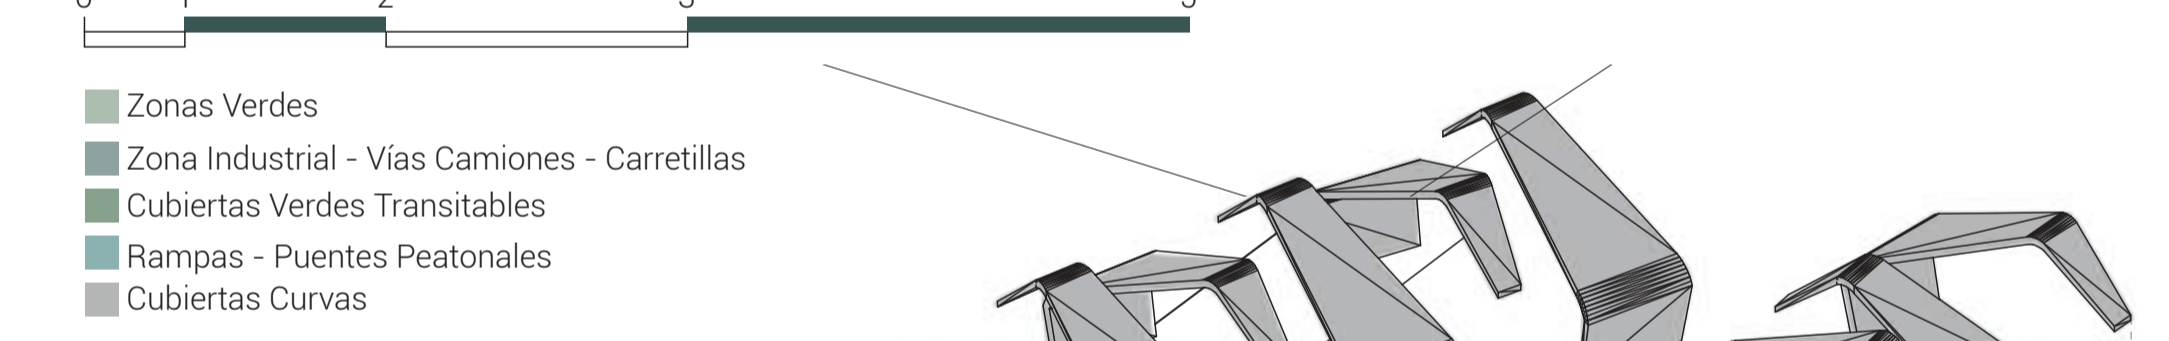

PLANTA DE PRIMER PISO

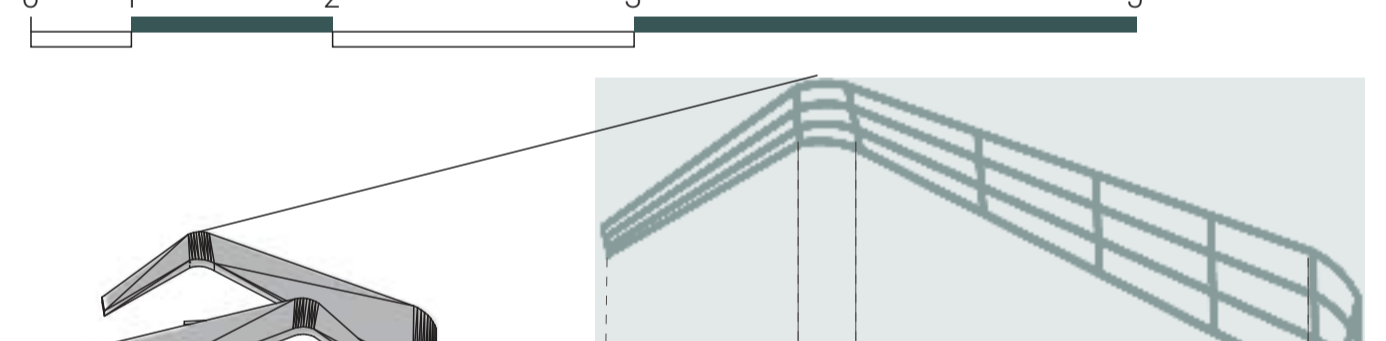


PLANTA DE SEGUNDO PISO

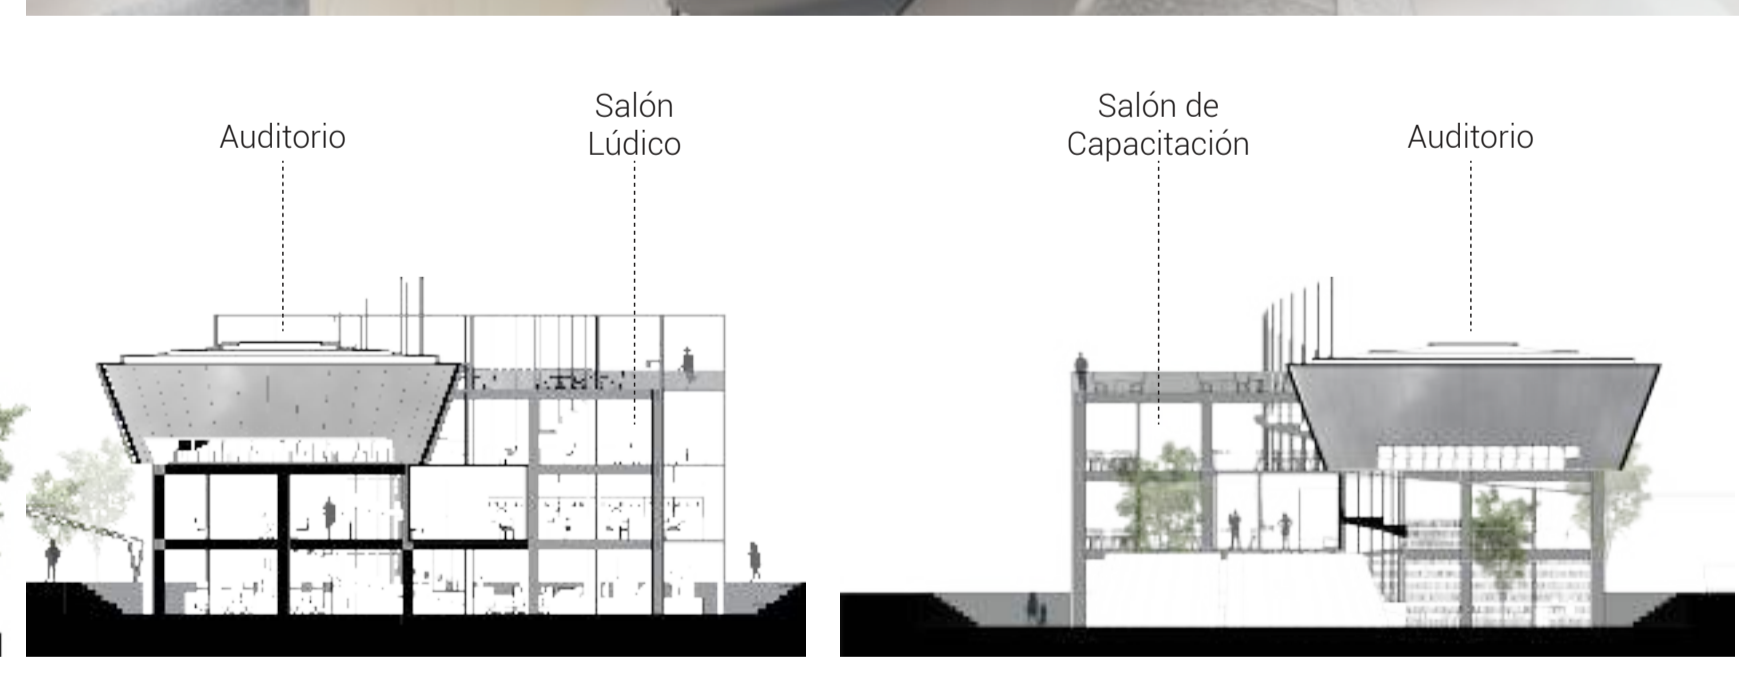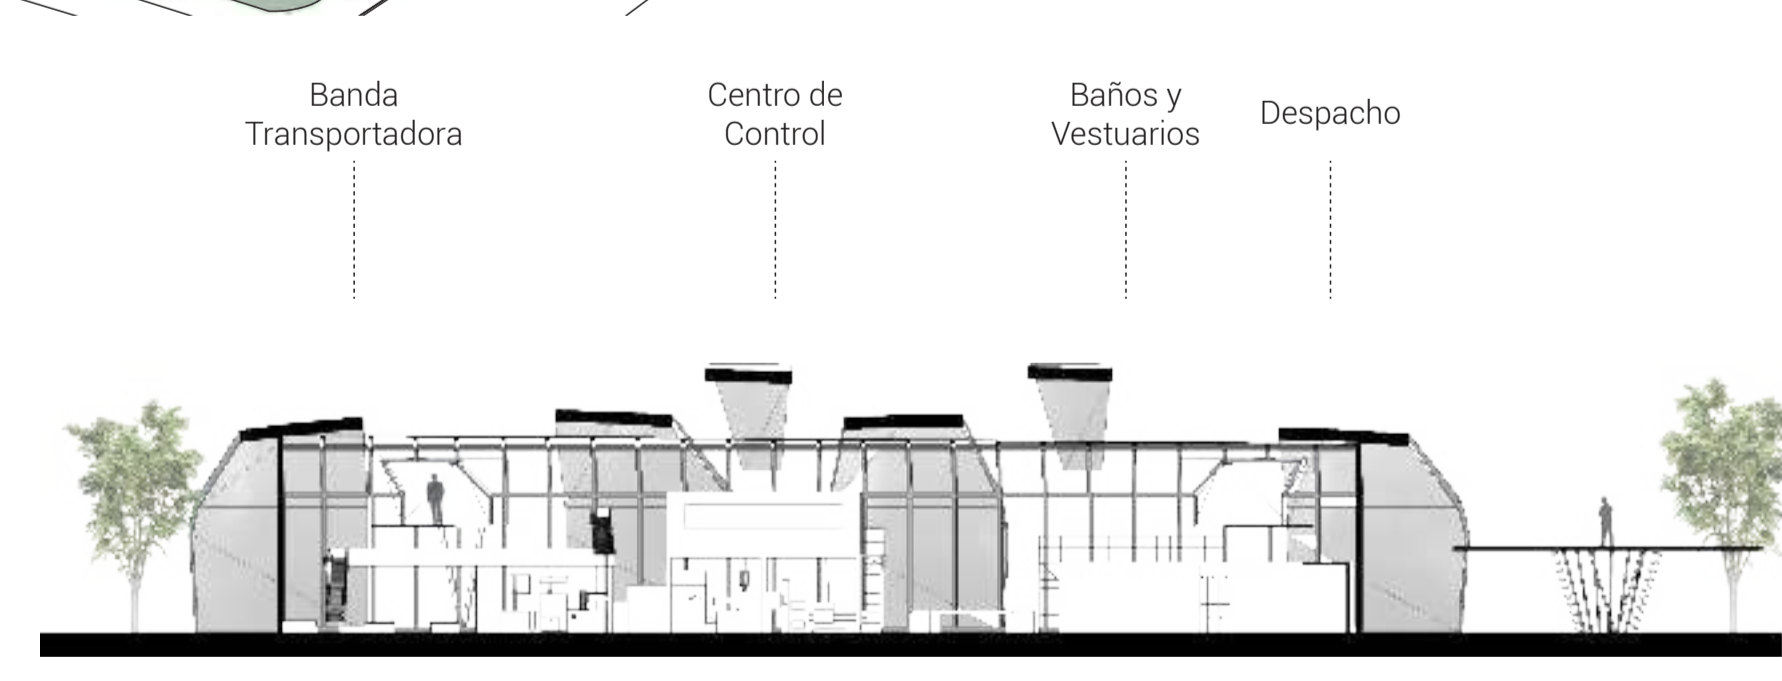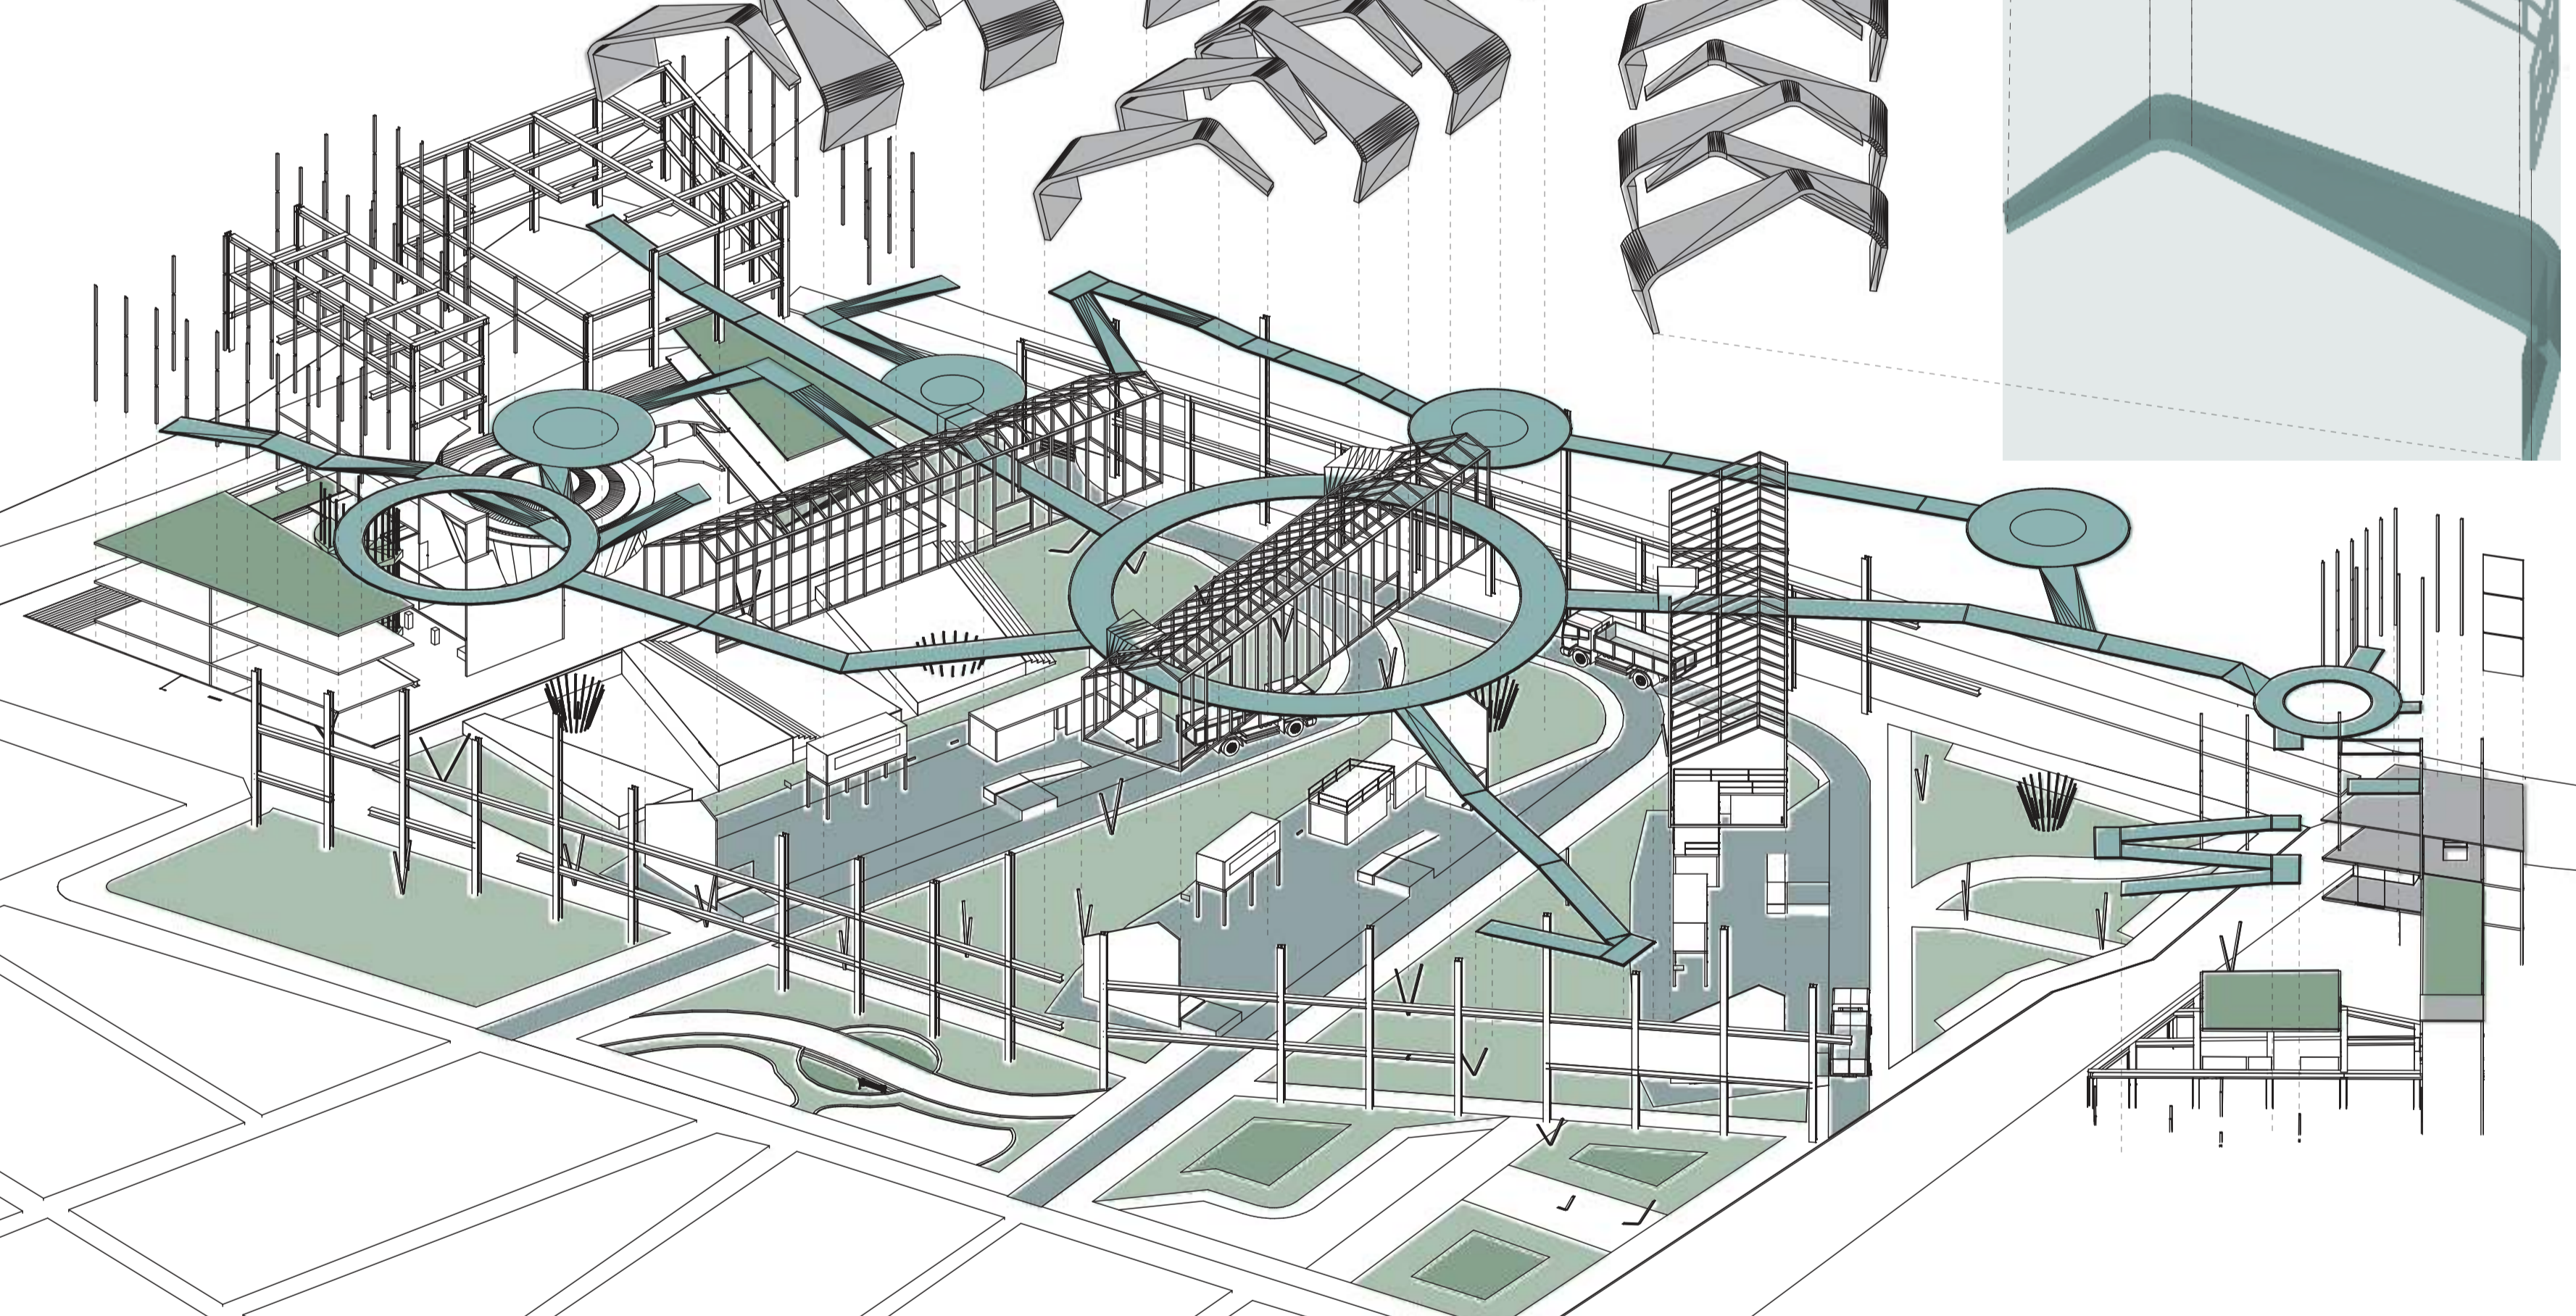


SECCIÓN ZONA ADMINISTRATIVA




SECCIÓN MÓDULO INDUSTRIAL

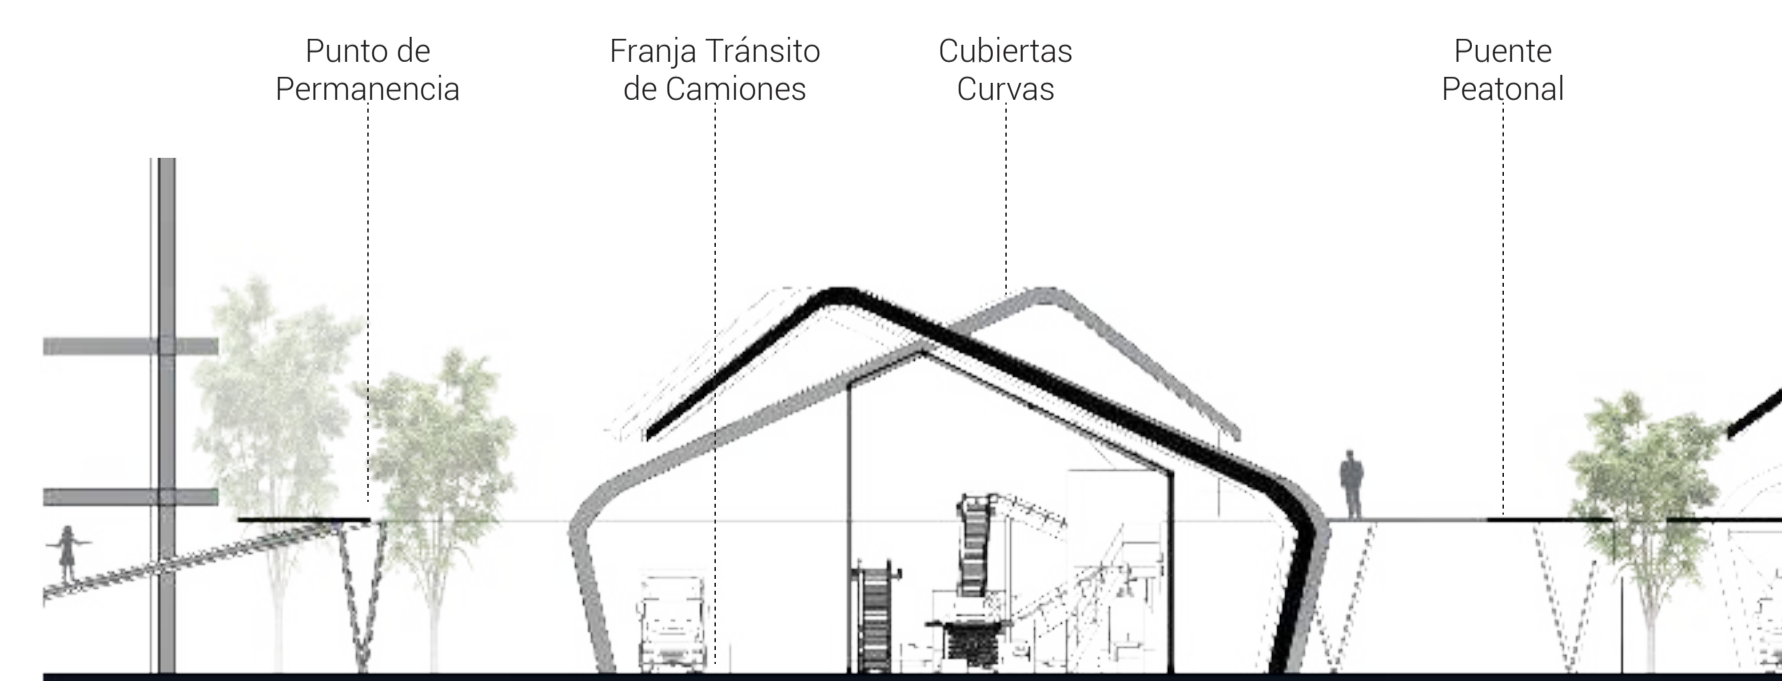

SECCIÓN ZONA EDUCATIVA

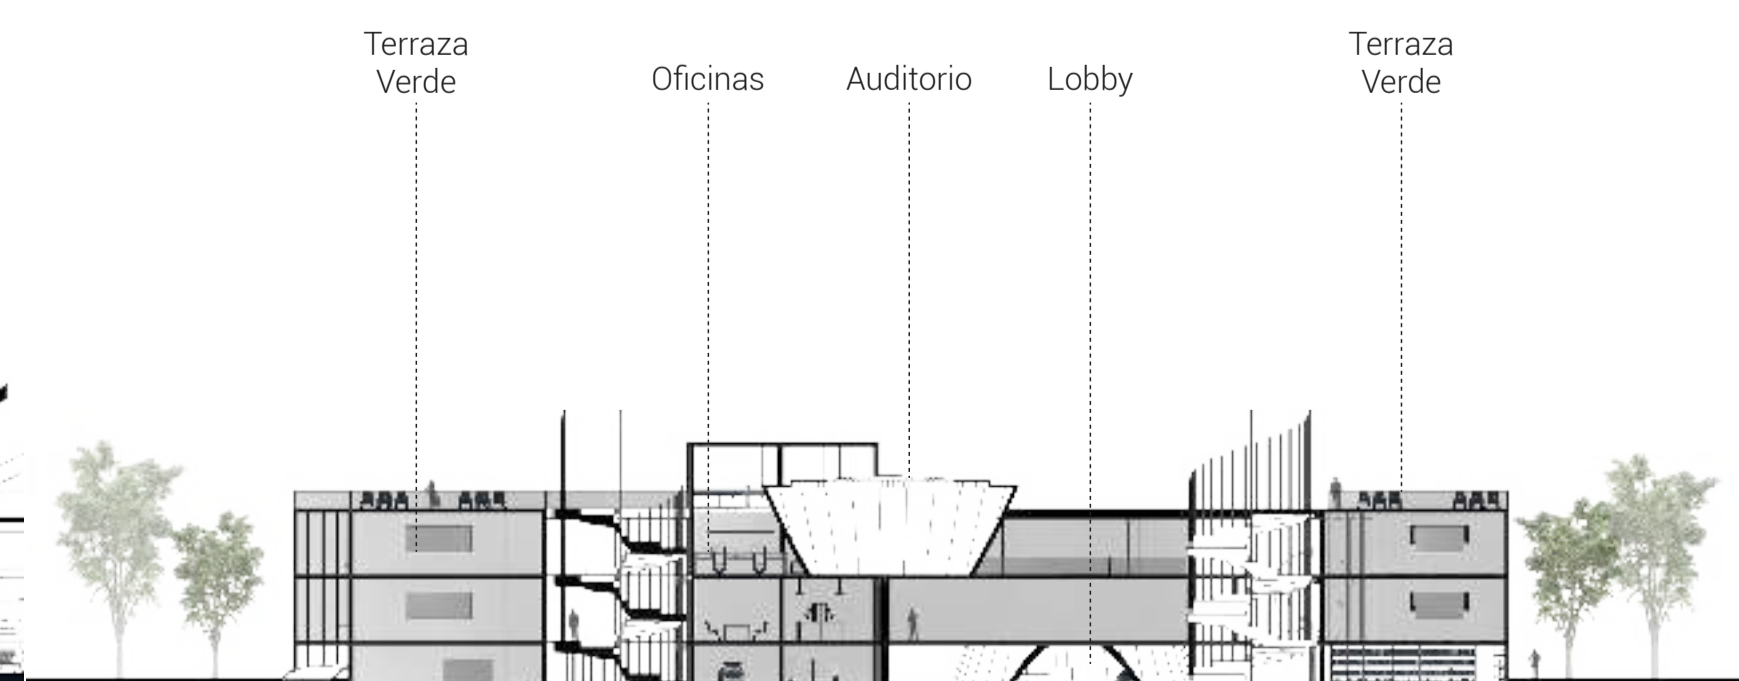


SECCIÓN EDUCATIVA 2

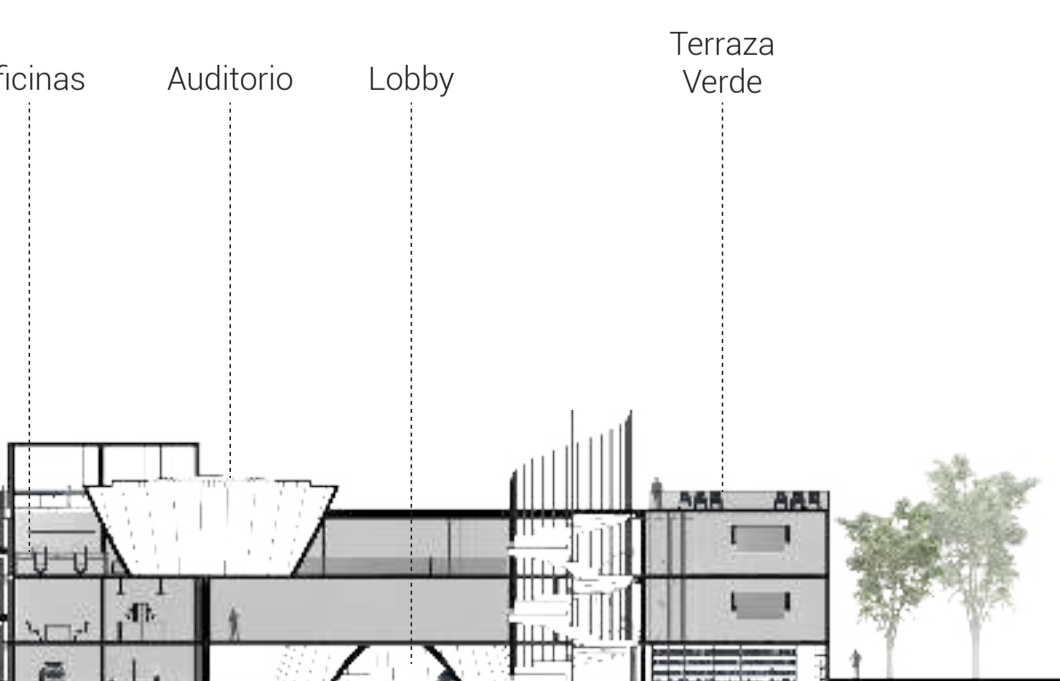

SECCIÓN ZONA ADMINISTRATIVA 2



SECCIÓN MÓDULO INDUSTRIAL 2

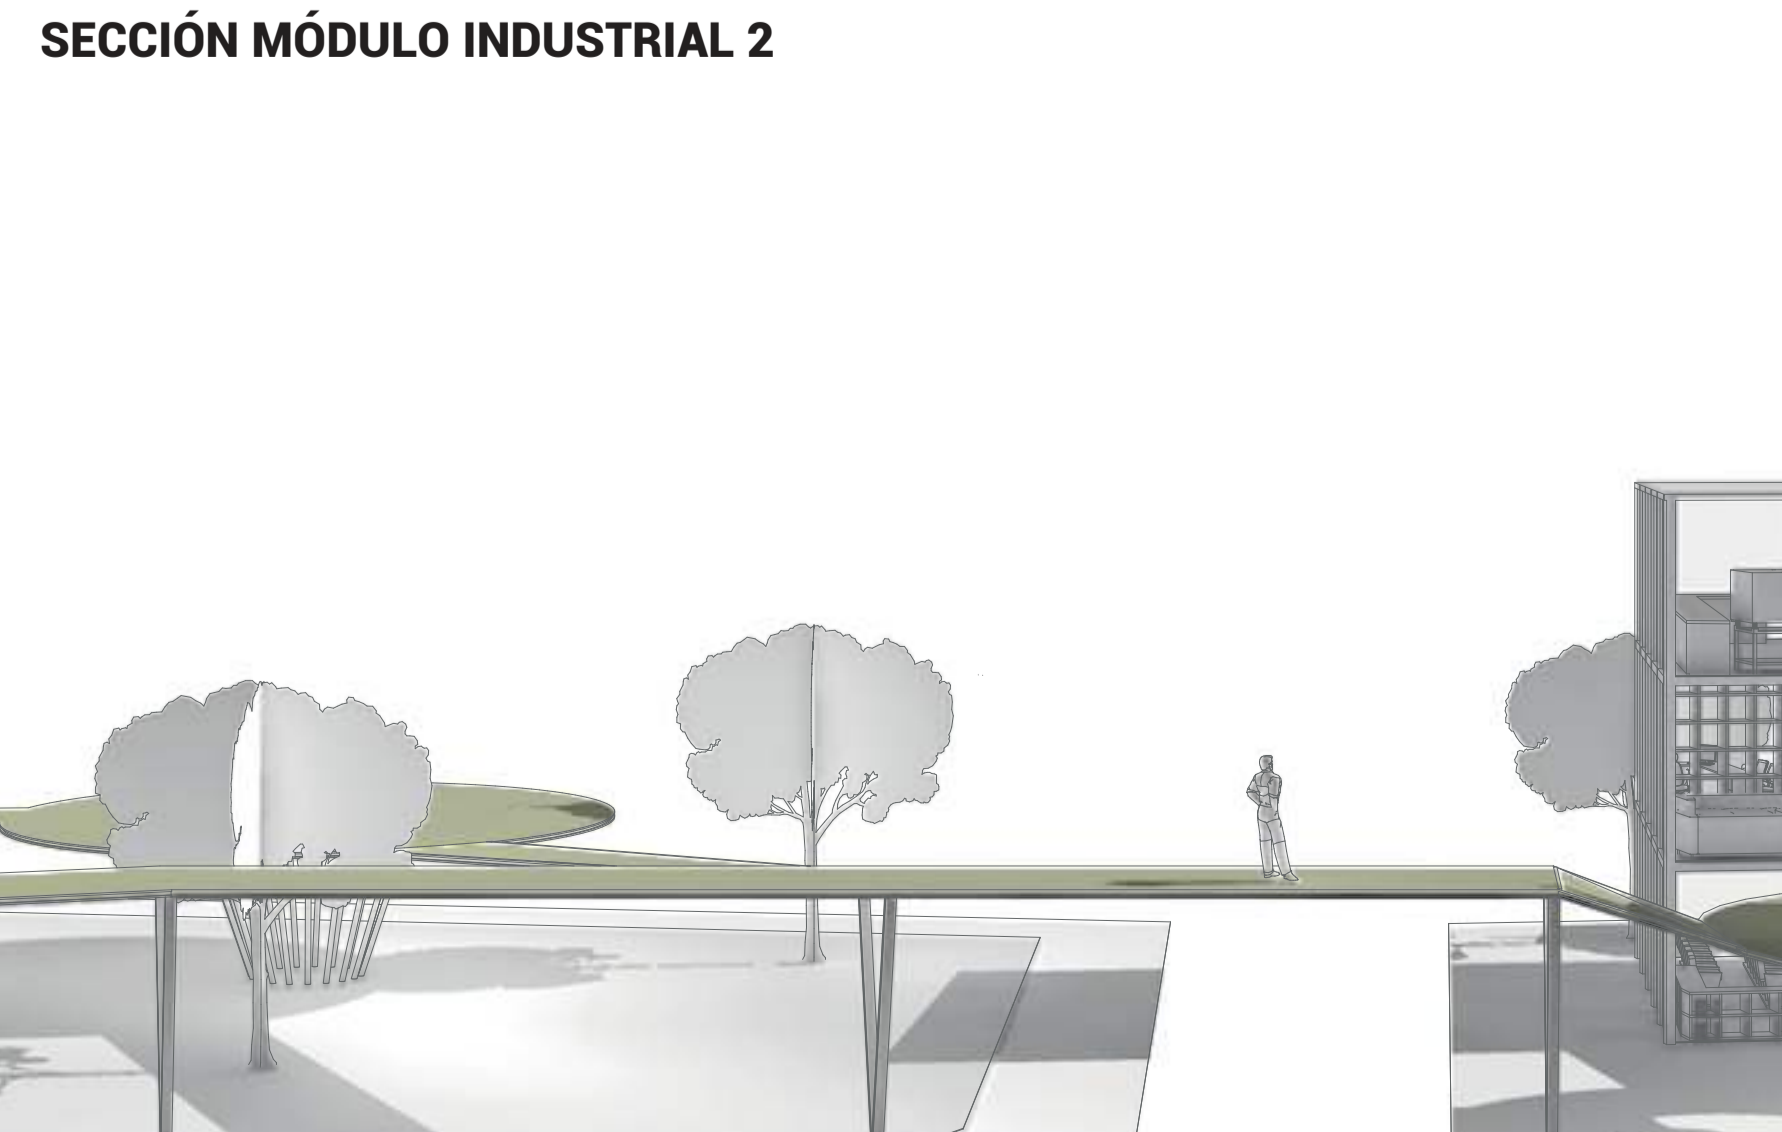

SECCIÓN ZONA EDUCATIVA 3

