


FICHA ANÁLISIS GENERAL URBANO	
USOS POR PISO	Vivienda y comercio
VENTANAS	ventaneria convencional con marco en aluminio
COLORES	rojo, verde, azul, concreto, morado, rosado, ladrillo, naranja
MATERIALIDAD	Ladrillo, concreto, bloque
TEXTURAS	pintura, concreto, bloque, ladrillo, enchape
CUBIERTA	Teja de zinc, asbesto, madera
MOBILIARIO	
ARBOLADO	Manzana: 11- eucalipto común; 14- Calle 88 B0 bis S, Transversal 8 B E, CALLE 89 ES 1,2,3
ACCESOS PRINCIPALES	
CANTIDAD PISOS	




ANÁLISIS GENERAL MANZANA 1

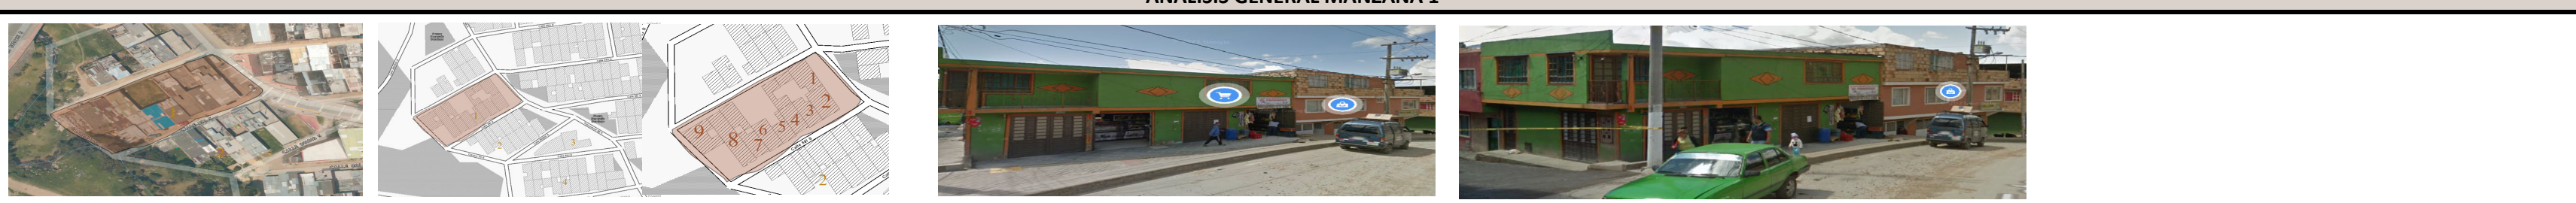

USO POR PISO	VENTANAS	COLORES FACHADA	MATERIALIDAD	TEXTURAS	CUBIERTA	MOBILIARIO	ARBOLADO	ACCESOS PRINCIPALES	CANTIDAD PISOS
Comercio 1 nivel : lote 1 y 2. Vivienda nivel 1 : lote 3,4,5,6,7,8,9. Vivienda nivel 2 : 1,2,3,5	ventaneria convencional con marco en aluminio	verde, roja, ladrillo, bloque, naranja	Ladrillo, concreto, bloque	pintura, concreto, bloque, ladrillo, enchape	Teja de zinc, asbesto, madera	No hay	No posee especies arbóreas den tro de la manzana		1y 2

ANÁLISIS GENERAL MANZANA 2

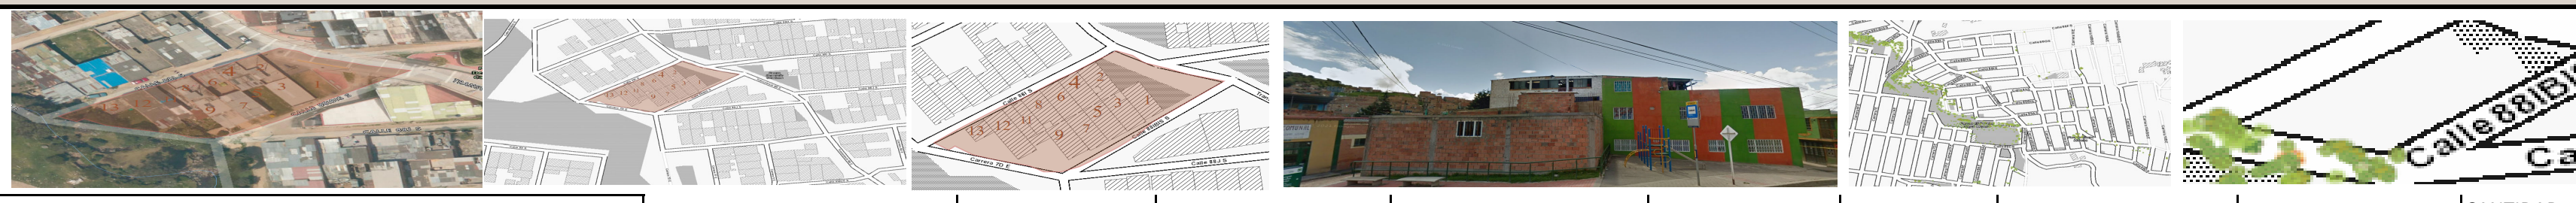

USO POR PISO	VENTANAS	COLORES FACHADA	MATERIALIDAD	TEXTURAS	CUBIERTA	MOBILIARIO	ARBOLADO	ACCESOS PRINCIPALES	CANTIDAD PISOS
Vivienda nivel 1 y 2 : lote 1,2,3,4,5,6,7,8,9,11,12,13	ventaneria convencional con marco en aluminio	verde, roja, ladrillo, bloque, naranja	Ladrillo, concreto, bloque	pintura, concreto, bloque, ladrillo, enchape	Teja de zinc, asbesto, madera	No hay	No posee especies arbóreas den tro de la manzana		1y 2

ANÁLISIS GENERAL MANZANA 3




USO POR PISO	VENTANAS	COLORES FACHADA	MATERIALIDAD	TEXTURAS	CUBIERTA	MOBILIARIO	ARBOLADO	ACCESOS PRINCIPALES	CANTIDAD PISOS
Vivienda nivel 1 : lote 2. salón comunal institucional nivel : lote 1	ventaneria convencional con marco en aluminio	blanca, verde, roja, ladrillo,	Ladrillo, concreto, bloque	pintura, concreto, bloque, ladrillo, enchape	Teja de zinc, asbesto, madera	No hay	No posee especies arbóreas den tro de la manzana	Transversal 8 b este- calle 88 js - calle 88 ibis s	1

ANÁLISIS GENERAL MANZANA 4



USO POR PISO	VENTANAS	COLORES FACHADA	MATERIALIDAD	TEXTURAS	CUBIERTA	MOBILIARIO	ARBOLADO	ACCESOS PRINCIPALES	PISOS
Vivienda nivel 1 : lote 1,3,4,5,6,7,8,9,10,11,12,13,14,15,16,17,18,19,20-comercio nivel 1 : lote 2 y 3	ventaneria convencional con marco en aluminio	verde, roja, ladrillo, bloque, naranja, azul rosado, blanco	Ladrillo, concreto, bloque	pintura, concreto, bloque, ladrillo, enchape	Teja de zinc, asbesto, madera	No hay	6 árboles: Ciprés, Pino ciprés,Salvio negroUrapián, Fresno	Calle 88 js - transversal 8 b e	1,2 y 3

ANÁLISIS GENERAL MANZANA 5 Y 6

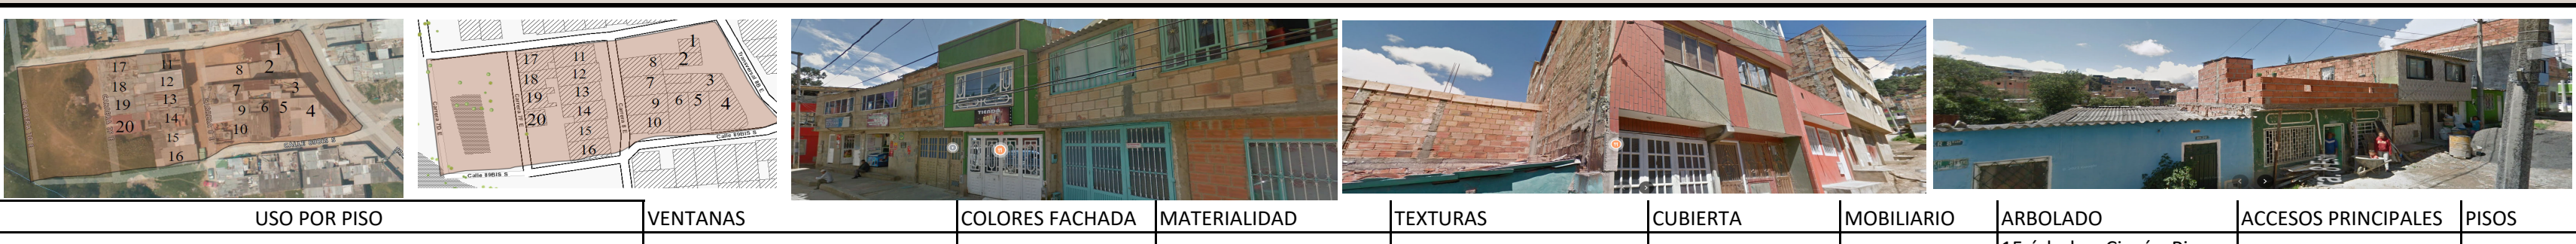

USO POR PISO	VENTANAS	COLORES FACHADA	MATERIALIDAD	TEXTURAS	CUBIERTA	MOBILIARIO	ARBOLADO	ACCESOS PRINCIPALES	PISOS
Vivienda nivel 1 : lote 1,2,3,5,6,7,8,9,11,12,13,14,15,16,17,18,19,20-comercio nivel 1 : lote 4 y 10- Vivienda nivel 2 : lote 1, 2,3,4,6,11- Vivienda nivel 3 : lote 1, 2,3,4,6	ventaneria convencional con marco en aluminio	verde, roja, ladrillo, bloque, naranja, azul rosado, blanco	Ladrillo, concreto, bloque	pintura, concreto, bloque, ladrillo, enchape	Teja de zinc, asbesto, madera	No hay	15 árboles: Ciprés, Pino ciprés,Salvio negroUrapián, Pero, Aliso, Fresno, chaquiro, Sauco	Calle 89 bis s-cra 7d e- transversal 8 b e	1,2 y 3

ANÁLISIS GENERAL MANZANA 7



USO POR PISO	VENTANAS	COLORES FACHADA	MATERIALIDAD	TEXTURAS	CUBIERTA	MOBILIARIO	ARBOLADO	ACCESOS PRINCIPALES	PISOS
Vivienda nivel 1 : lote 1,2,3,5,6,7,8,9,11,12,13,14,15,16,17,18,19,20-comercio nivel 1 : lote 4 y 10- Vivienda nivel 2 : lote 1, 2,3,4,6,11- Vivienda nivel 2 : lote 1, 2,3,4,6	ventaneria convencional con marco en aluminio	verde, roja, ladrillo, bloque, naranja, azul rosado, blanco	Ladrillo, concreto, bloque	pintura, concreto, bloque, ladrillo, enchape	Teja de zinc, asbesto, madera	No hay	No hay	CALLE 89 BIS S- transversal 8 b e	1,2 y 3

ANÁLISIS GENERAL MANZANA 8



USO POR PISO	VENTANAS	COLORES FACHADA	MATERIALIDAD	TEXTURAS	CUBIERTA	MOBILIARIO	ARBOLADO	ACCESOS PRINCIPALES	CANTIDAD PISOS
Vivienda nivel 1 : lote 1,2,3,4	ventaneria convencional con marco en aluminio	naranja	Ladrillo, concreto, bloque, madera	concreto, bloque, ladrillo, enchape	Teja de zinc, madera	No hay	36 árboles: Sauco, Ciprés, Pino ciprés, Pino, Eucalipto común, Arrayán blanco, Coronado, Aliso, Fresno, chaquiro, Cerezo, Eucalipto común	Calle 80 E, transversal 8 b e	1

ANÁLISIS GENERAL MANZANA 9



USO POR PISO	VENTANAS	COLORES FACHADA	MATERIALIDAD	TEXTURAS	CUBIERTA	MOBILIARIO	ARBOLADO	ACCESOS PRINCIPALES	CANTIDAD PISOS
Vivienda nivel 1 : lote 2,3,4,5,6,7,8,9,10,11,12,13,14- Vivienda nivel 2 : lote 2,3,4,5,6- Vivienda nivel 3 : lote 1, 2,3,4,5,6 Comercio nivel 1 : lote 1	ventaneria convencional con marco en aluminio	verde, roja, ladrillo, bloque, naranja, azul rosado, blanco, negro	Ladrillo, concreto, bloque	pintura, concreto, bloque, ladrillo, enchape	Teja de zinc, asbesto, madera	No hay	No hay	calle 89b s- calle 89 d s-cra 8 d e- transversal 8 b e	1,2 y 3

ANÁLISIS GENERAL MANZANA 10



USO POR PISO	VENTANAS	COLORES FACHADA	MATERIALIDAD	TEXTURAS	CUBIERTA	MOBILIARIO	ARBOLADO	ACCESOS PRINCIPALES	CANTIDAD PISOS
Vivienda nivel 1 : lote 2,3,4,5,6,7,8,9,10,11,12,13,14,15- Vivienda nivel 2 : lote 1,2,3,4,5,6,7,9- Vivienda nivel 3 : lote 1, 2,4,5,7 Comercio nivel 1 : lote 1	ventaneria convencional con marco en aluminio	verde, roja, ladrillo, bloque, naranja, azul, blanco, negro	Ladrillo, concreto, bloque	pintura, concreto, bloque, ladrillo, enchape	Teja de zinc, asbesto, madera	No hay	No hay	calle 89b s- calle 89 d s-cra 8 d e- transversal 8 b e	1,2 y 3

ANÁLISIS GENERAL MANZANA 11



USO POR PISO	VENTANAS	COLORES FACHADA	MATERIALIDAD	TEXTURAS	CUBIERTA	MOBILIARIO	ARBOLADO	ACCESOS PRINCIPALES	CANTIDAD PISOS
Vivienda nivel 1 : lote 2,3,4,5,6,7,8,9,10- Vivienda nivel 2 : lote 7	ventaneria convencional con marco en aluminio	ladrillo, bloque,	Ladrillo, concreto, bloque,	concreto, bloque, ladrillo, enchape	Teja de zinc, asbesto, madera	No hay	13 árboles: Ciprés italiano, Acacia japonesa,Aliso, Fresno, chaquiro	DIAGONAL 89B BIS S, transversal 8 b e-calle 89 d s	1,2

ANÁLISIS GENERAL MANZANA 12



USO POR PISO	VENTANAS	COLORES FACHADA	MATERIALIDAD	TEXTURAS	CUBIERTA	MOBILIARIO	ARBOLADO	ACCESOS PRINCIPALES	CANTIDAD PISOS
Vivienda nivel 1 : lote 1,2,3,4	No tienen ventanas	ladrillo, bloque,	Ladrillo, concreto, bloque,	concreto, bloque, ladrillo	Teja de zinc, asbesto, madera	No hay	4 árboles: Sauco, Aliso, Fresno, chaquiro, Cerezo japonesa	DIAGONAL 89B BIS S,cra 9 a este	1

ANÁLISIS GENERAL MANZANA 13



USO POR PISO	VENTANAS	COLORES FACHADA	MATERIALIDAD	TEXTURAS	CUBIERTA	MOBILIARIO	ARBOLADO	ACCESOS PRINCIPALES	CANTIDAD PISOS
Vivienda nivel 1 : lote 1,2,3,4,5,6-	ventaneria convencional con marco en aluminio	ladrillo, bloque, verde, naranja, azul amarillo,blanco	Ladrillo, concreto, bloque,	concreto, bloque, ladrillo, enchape	Teja de zinc, asbesto, madera	No hay	3 árboles: Acacia baracatinga, acacia	calle 89 c sur, calle 89 ds	1

ANÁLISIS GENERAL MANZANA 14



USO POR PISO	VENTANAS	COLORES FACHADA	MATERIALIDAD	TEXTURAS	CUBIERTA	MOBILIARIO	ARBOLADO	ACCESOS PRINCIPALES	PISOS
Vivienda nivel 1 : lote 1,2	No tienen ventanas	ladrillo, bloque,	Ladrillo, concreto, bloque, madera rocas	concreto, bloque, ladrillo	Teja de zinc,	No hay	8 árboles: Acacia baracatinga, acacia	calle 89 c sur, calle 89 ds	1

ANÁLISIS GENERAL MANZANA 14



USO POR PISO	VENTANAS	COLORES FACHADA	MATERIALIDAD	TEXTURAS	CUBIERTA	MOBILIARIO	ARBOLADO	ACCESOS PRINCIPALES	PISOS
Vivienda nivel 1 : lote 1,2,3,4,5,6,7	ventaneria convencional con marco en aluminio	ladrillo, bloque, VERDE, BLANCO	Ladrillo, concreto, bloque, madera rocas, teja de zinc, lona	concreto, bloque, ladrillo	Teja de zinc,	No hay	10 árboles: Tilar, pagoda o rodamonte, Laurel de cera (hoja pequeña), Laurel de cera, Cerezo	calle 89 c sur, calle 89 ds	1